แผนปฏิบัติราชการประจำปี ของจังหวัดพังงา

ประจำปีงบประมาณ พ.ศ. 2570

เล่มที่ 1

(ฉบับปรับปรุง)

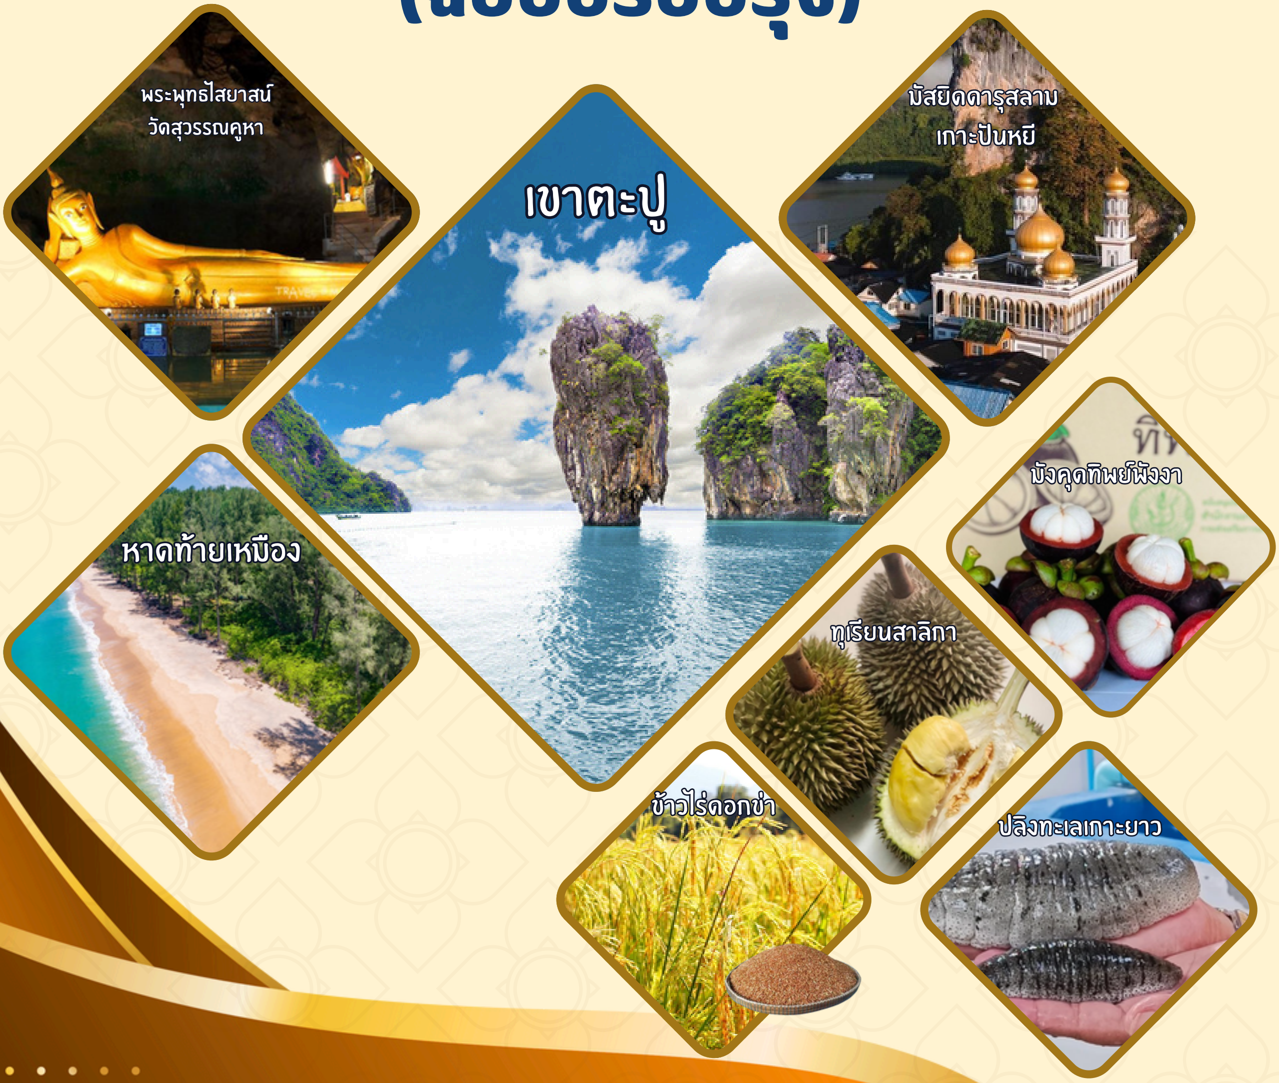

หมายเหตุ : ตามมติ ก.บ.จ.1/69 เมื่อวันที่ 29 ตุลาคม 2568

สารบัญ

หน้า

1. บทสรุปผู้บริหาร 1

2. ความสอดคล้องกับแผน 3 ระดับตามนัยยะของมติคณะรัฐมนตรี เมื่อวันที่ 4 ธันวาคม 2560 และสรุปสาระสำคัญของแผนพัฒนาจังหวัด 2

3. สาระสำคัญของแผนปฏิบัติราชการประจำปีงบประมาณ พ.ศ. 2570 11

  3.1 การประเมินสถานการณ์ ปัญหา และความจำเป็นของแผนปฏิบัติราชการประจำปีงบประมาณ พ.ศ. 2570 11

  3.2 สาระสำคัญของแผนปฏิบัติราชการประจำปีงบประมาณ พ.ศ. 2570 17

    3.2.1 วัตถุประสงค์ 17

    3.2.2 เป้าหมายการพัฒนาและตัวชี้วัด 17

      1) เป้าหมายการพัฒนาจังหวัด 17

      2) ตัวชี้วัดความสำเร็จตามเป้าหมายการพัฒนาจังหวัด 18

    3.2.3 ประเด็นการพัฒนาของจังหวัด 18

      1) ประเด็นการพัฒนา

      2) เป้าประสงค์

      3) ตัวชี้วัดและค่าเป้าหมาย

      4) แนวทางการพัฒนา

      5) แผนงาน โครงการสำคัญ และกิจกรรม

    3.2.4 หน่วยงานที่เกี่ยวข้องกับการนำแผนปฏิบัติราชการประจำปีไปดำเนินการ 34

    3.2.5 แผนที่สรุปตำแหน่งที่ตั้งของกิจกรรมของโครงการตามแผนปฏิบัติราชการประจำปีงบประมาณ พ.ศ. 2570 38

    3.2.6 โครงการตามแผนปฏิบัติราชการประจำปีงบประมาณ พ.ศ. 2570 (แบบจ.2) 39

    3.2.7 งบบริหารจัดการของจังหวัด 98

    3.2.8 แบบฟอร์มข้อมูลพื้นฐานของโครงการ และแบบฟอร์มรายละเอียดจำแนกตามงบรายจ่าย (1 ชุด : 1 กิจกรรมหลัก) 99

1. บทสรุปผู้บริหาร

บทสรุปผู้บริหาร

การจัดทำแผนปฏิบัติราชการของจังหวัดพังงา ประจำปีงบประมาณ พ.ศ.2570 ได้ยึดถือเป้าหมายการพัฒนาจังหวัดพังงา 20 ปี พ.ศ. 2566 – 2585 แผนพัฒนาจังหวัดพังงา พ.ศ. 2566 - 2570 และมติคณะกรรมการบริหารงานเชิงพื้นที่แบบบูรณาการ (ก.น.บ.) ครั้งที่ 1/2568 เมื่อวันที่ 22 พฤษภาคม 2568 หลักเกณฑ์การจัดทำแผนปฏิบัติราชการประจำปีของจังหวัดและกลุ่มจังหวัด ประจำปีงบประมาณ พ.ศ. 2570 ฉบับปรับปรุง มติคณะกรรมการบริหารงานเชิงพื้นที่แบบบูรณาการ (ก.น.บ.) ครั้งที่ 2/2568 เมื่อวันที่ 19 สิงหาคม 2568 และมติคณะกรรมการบริหารงานเชิงพื้นที่แบบบูรณาการ (ก.น.บ.) ครั้งที่ 4/2568 เมื่อวันที่ 24 ตุลาคม 2568 หลักเกณฑ์การจัดทำแผนปฏิบัติราชการประจำปีของจังหวัดและกลุ่มจังหวัด ประจำปีงบประมาณ พ.ศ. 2570 ฉบับปรับปรุง รวมถึงพระราชกฤษฎีกาว่าด้วยการบริหารงานเชิงพื้นที่แบบบูรณาการ พ.ศ. 2565 ภายใต้กลไกของคณะอนุกรรมการจัดทำแผนพัฒนาจังหวัดพังงา พ.ศ. 2566 – 2570 (ฉบับทบทวนประจำปีงบประมาณ พ.ศ. 2570) และจัดทำแผนปฏิบัติราชการประจำปีของจังหวัดพังงา ประจำปีงบประมาณ พ.ศ. 2570 โดยผู้ว่าราชการจังหวัดพังงา เป็นประธานคณะอนุกรรมการ โดยมีคณะอนุกรรมการฯ ย่อย ๆ ตามประเด็นยุทธศาสตร์ ประกอบด้วย 1) อนุกรรมการฯ ประเด็นการพัฒนา : ส่งเสริมคุณภาพการท่องเที่ยวเชิงนิเวศและสุขภาพครบวงจร 2) คณะอนุกรรมการฯ ประเด็นการพัฒนา : สร้างเสริมและพัฒนาการเกษตรเพื่อสร้างมูลค่า ควบคู่เกษตรสีเขียวอย่างยั่งยืน 3) คณะอนุกรรมการฯ ประเด็นการพัฒนา : สงวนรักษา อนุรักษ์ ฟื้นฟูทรัพยากรธรรมชาติและสิ่งแวดล้อมให้มีประสิทธิภาพอย่างสมดุลยั่งยืน และ 4) คณะอนุกรรมการฯ ประเด็นการพัฒนา : ยกระดับคุณภาพชีวิตสู่เมืองสุขภาพและความปลอดภัย เพื่อสร้างสังคมให้มั่นคงน่าอยู่ ขับเคลื่อนแผนงานโครงการพัฒนาเชิงพื้นที่ในช่วงแผนปฏิบัติราชการของจังหวัดพังงา ประจำปีงบประมาณ พ.ศ.2570 ในการขับเคลื่อนจังหวัดพังงา สู่ “เมืองแห่งความผาสุกที่ยั่งยืน” (Sustainable city of well-being) โดยกระบวนการมีส่วนร่วมของทุกภาคส่วนที่สอดคล้องกับแผนระดับที่ 1 (ยุทธศาสตร์ชาติ พ.ศ. 2561 - 2580) แผนระดับที่ 2 (แผนแม่บทภายใต้ยุทธศาสตร์ชาติ แผนพัฒนาเศรษฐกิจและสังคมแห่งชาติ ฉบับที่ 13) แผนระดับที่ 3 (แผนพัฒนาภาคใต้ พ.ศ. 2566 - 2570) รวมถึงนโยบายรัฐบาล ปัญหาความต้องการของประชาชนในการพัฒนาและแก้ไขปัญหาและพัฒนาเชิงพื้นที่ที่ครอบคลุมในทุกมิติการพัฒนา เพื่อมุ่งการบรรลุเป้าหมายตามแผนพัฒนาจังหวัดพังงา พ.ศ.2566 - 2570 ในการเป็น **“ศูนย์กลาง การท่องเที่ยวเชิงนิเวศและสุขภาพ เกษตรยั่งยืน สังคมแห่งการเรียนรู้ สู่ความเป็นเมืองเศรษฐกิจสร้างสรรค์ พังงาแห่งความสุข”** ซึ่งกำหนดประเด็นการพัฒนา 4 ด้าน ประกอบด้วย

ประเด็นการพัฒนาที่ 1 : ส่งเสริมคุณภาพการท่องเที่ยวเชิงนิเวศและสุขภาพครบวงจร

ประเด็นการพัฒนาที่ 2 : พัฒนาศักยภาพภาคเกษตรสู่เกษตรมูลค่าสูงควบคู่เกษตรสีเขียวอย่างครบวงจร และยั่งยืน

ประเด็นการพัฒนาที่ 3 : สงวนรักษา อนุรักษ์ ฟื้นฟู ทรัพยากรธรรมชาติและสิ่งแวดล้อมให้มีประสิทธิภาพอย่างสมดุลยั่งยืน

ประเด็นการพัฒนาที่ 4 : ยกระดับคุณภาพชีวิตสู่เมืองสุขภาพ และความปลอดภัยเพื่อสร้างสังคม ให้มั่นคง น่าอยู่

แผนปฏิบัติราชการประจำปีของจังหวัดพังงา ประจำปีงบประมาณ พ.ศ. 2570 เป็นการส่งเสริมให้ทุกภาคส่วนร่วมเป็นพลังทางสังคมในการพัฒนาจังหวัดพังงา ทั้งในด้านการฟื้นฟูเศรษฐกิจภาคการท่องเที่ยว ภาคเกษตร การรักษาฐานทรัพยากรธรรมชาติและสิ่งแวดล้อมซึ่งเป็นต้นทุนของจังหวัดพังงาในการเกื้อหนุนการท่องเที่ยวเป็นเศรษฐกิจหมุนเวียน การพัฒนาและยกระดับคุณภาพชีวิตของประชาชนและความมั่นคงปลอดภัยในชีวิตและทรัพย์สินให้มีความเข้มแข็ง ประชาชนมีความมั่นคงในอาชีพ สร้างโอกาสและความเสมอภาคทางสังคมเพื่อลดความเหลื่อมล้ำและสร้างรายได้ของประชาชนในพื้นที่จังหวัดพังงา โดยมีแผนงาน โครงการที่เกิดจากความต้องการของทุกภาคส่วนทั้งภาคประชาชน องค์กรภาคเอกชน ภาครัฐ โดยการบูรณาการแผนงาน โครงการและกิจกรรม ภายใต้ประเด็นการพัฒนาต่างๆ โดยคำนึงถึงความพร้อม ความเหมาะสม และความคุ้มค่าหรือประโยชน์ของโครงการที่คาดว่าจะได้รับทั้งมิติด้านเศรษฐกิจ สังคม และทรัพยากรธรรมชาติและสิ่งแวดล้อม

* * *

ตุลาคม 2568

2. ความสอดคล้องกับแผน 3 ระดับ ตามนัยยะของมติคณะรัฐมนตรี เมื่อวันที่ 4 ธันวาคม 2560 และ สรุปสาระสำคัญของแผนพัฒนาจังหวัด

2. ความสอดคล้องของแผน 3 ระดับตามนัยยะของมติคณะรัฐมนตรี เมื่อวันที่ 4 ธันวาคม 2560
และสรุปสาระสำคัญของแผนพัฒนาจังหวัดพังงา พ.ศ. 2566-2570

แผนระดับที่ 1	**ยุทธศาสตร์ชาติ: ด้านความมั่นคง** **เป้าหมาย** : ประชาชนอยู่ดีกินดีและมีความสุข **ประเด็น**: ป้องกันและแก้ไขปัญหาที่มีผลกระทบต่อความมั่นคง **ประเด็นย่อย** : 1.การแก้ไขปัญหาความมั่นคงในปัจจุบัน : 2.การติดตาม เฝ้าระวัง ป้องกันและแก้ไขปัญหาที่อาจอุบัติขึ้นใหม่	**ยุทธศาสตร์ชาติ: ด้านการสร้างความสามารถในการแข่งขัน** **เป้าหมาย** : ประเทศไทยมีขีดความสามารถในการแข่งขันสูง **ประเด็น**: การเกษตรสร้างมูลค่า : อุตสาหกรรมและบริการแห่งอนาคต : สร้างความหลากหลายด้านการท่องเที่ยว : โครงสร้างพื้นฐานเชื่อมไทยเชื่อมโลก : พัฒนาเศรษฐกิจบนพื้นฐานผู้ประกอบการยุคใหม่ **ประเด็นย่อย** : 1.การเกษตร 2.อุตสาหกรรมและบริการ 3.การท่องเที่ยว 4.พื้นที่เมืองน่าอยู่ 5.โครงสร้างพื้นฐานโลจิสติกส์ ดิจิทัล	**ยุทธศาสตร์ชาติ: ด้านการพัฒนาและเสริมสร้างศักยภาพทรัพยากรมนุษย์** **เป้าหมาย** : สังคมไทยมีสภาพแวดล้อมที่เอื้อและสนับสนุนต่อการพัฒนาคนตลอดช่วงชีวิต **ประเด็น** : พัฒนาศักยภาพคนตลอดช่วงชีวิต : การเสริมสร้างให้คนไทยมีสุขภาวะที่ดี : การสร้างสภาพแวดล้อมที่เอื้อต่อการพัฒนาและเสริมสร้างศักยภาพทรัพยากรมนุษย์ **ประเด็นย่อย** : 1.การพัฒนาศักยภาพคนตลอดช่วงชีวิต 2.การเสริมสร้างสุขภาวะที่ดี	**ยุทธศาสตร์ชาติ : ด้านการสร้างโอกาสความเสมอภาคและความเท่าเทียมกันทางสังคม** **เป้าหมาย** :1.สร้างความเป็นธรรมและลดความเหลื่อมล้ำในทุกมิ 2.กระจายศูนย์กลางความเจริญทางเศรษฐกิจและสังคม เพิ่มโอกาสให้ทุกภาคส่วนเข้ามาเป็นกำลังของการพัฒนาประเทศในทุกระดับ 3.เพิ่มขีดความสามารถของชุมชนท้องถิ่นในการพัฒนาการพึ่งตนเอง และการจัดการตนเองเพื่อสร้างสังคมคุณภาพ **ประเด็น**: ลดความเหลื่อมล้ำ สร้างความเป็นธรรมในทุกมิติ : ศูนย์กลางการกระจายความเจริญทางเศรษฐกิจ สังคม และเทคโนโลยีในภูมิภาค : การเสริมสร้างพลังทางสังคม : การเพิ่มขีดความสามารถของชุมชนท้องถิ่นในการพัฒนาและพึ่งพาตนเองและการจัดการตนเอง **ประเด็นย่อย** : 1.พลังทางสังคม 2.เศรษฐกิจฐานราก 3.ส่งเสริมศักยภาพชุมชนในการพึ่งพาตนเองและพึ่งพาซึ่งกันและกัน	**ยุทธศาสตร์ชาติ: ด้านการสร้างการเติบโตบนคุณภาพชีวิตที่เป็นมิตรต่อสิ่งแวดล้อม** **เป้าหมาย** : อนุรักษ์และรักษาทรัพยากรธรรมชาติสิ่งแวดล้อมและวัฒนธรรมให้คนรุ่นต่อไปได้ใช้อย่างยั่งยืนสมดุล : ฟื้นฟูและสร้างใหม่ฐานทรัพยากรธรรมชาติและสิ่งแวดล้อมเพื่อลดผลกระทบจากการพัฒนาเศรษฐกิจ : ใช้ประโยชน์และสร้างการเติบโตบนฐานทรัพยากรธรรมชาติและสิ่งแวดล้อมให้สมดุลภายในขีดความสามารถของระบบนิเวศ **ประเด็น** : สร้างการเติบโตอย่างยั่งยืนบนสังคมเศรษฐกิจสีเขียว : สร้างการเติบโตอย่างยั่งยืนบนสังคมเศรษฐกิจภาคทะเล : พัฒนาพื้นที่เมือง ชนบท เกษตรกรรมและอุตสาหกรรมรวมถึงพื้นที่อนุรักษ์ตามศักยภาพความเหมาะสมทางภูมินิเวศอย่างเป็นเอกภาพ **ประเด็นย่อย** : 1.อนุรักษ์ฟื้นฟูแม่น้ำลำคลองและแหล่งน้ำธรรมชาติทั่วประเทศ 2. ปรับปรุงฟื้นฟูและสร้างใหม่ทรัพยากรทางทะเลและชายฝั่งทั้งระบบ

แผนระดับที่ 2	**แผนแม่บทภายใต้ยุทธศาสตร์ชาติ** **ประเด็น : ความมั่นคง** เป้าหมายประเด็นของแผนแม่บท : ประชาชนอยู่ดีกินดี และมีความสุข แผนย่อยของแผนแม่บท : การรักษาความสงบภายในประเทศ เป้าหมายแผนย่อย : ประชาชนมีความปลอดภัยในชีวิตและทรัพย์สินเพิ่มขึ้น แนวทางพัฒนา : เสริมสร้างความปลอดภัยในชีวิตและทรัพย์สินและความมั่นคงของมนุษย์ **ประเด็น : การเกษตร** เป้าหมายประเด็นของแผนแม่บท : ผลิตภัณฑ์มวลรวมในประเทศในสาขาเกษตรเพิ่มขึ้น แผนย่อยของแผนแม่บท : 1.เกษตรอัตลักษณ์พื้นถิ่น เป้าหมายแผนย่อย : สินค้าเกษตรอัตลักษณ์พื้นที่มีมูลค่าเพิ่มขึ้น แนวทางพัฒนา : ส่งเสริมและพัฒนาผลิตภัณฑ์เกษตรอัตลักษณ์พื้นที่	แผนการปฏิรูปประเทศ : **ด้านการบริหารราชการแผ่นดิน** ประเด็นปฏิรูปที่ 1: ปรับเปลี่ยนรูปแบบการบริหารงบและการบริการภาครัฐไปสู่ระบบดิจิทัล ประเด็นปฏิรูปที่ 4 : สร้างความเข้มแข็งในการบริหารราชการในระดับพื้นที่โดยการมีส่วนร่วมของประชาชน **ด้านเศรษฐกิจ :** ประเด็นปฏิรูปที่ 1 : การสร้างเกษตรมูลค่าสูง ประเด็นปฏิรูปที่ 2 : การส่งเสริมและพัฒนาท่องเที่ยวคุณภาพสูง ประเด็นปฏิรูปที่ 5 : การพัฒนาศักยภาพคนเพื่อเป็นพลังในการขับเคลื่อนเศรษฐกิจ	**แผนพัฒนาเศรษฐกิจและสังคมแห่งชาติ ฉบับที่ 13** **มิติภาคการผลิตและบริการเป้าหมาย** หมุดหมายที่ 1 : ไทยเป็นประเทศชั้นนำด้านสินค้าเกษตรและเกษตรแปรรูปมูลค่าสูง หมุดหมายที่ 2 : ไทยเป็นจุดหมายของการท่องเที่ยวและความยั่งยืน **มิติสังคมแห่งโอกาสและความเสมอภาค** หมุดหมายที่ 7 : ไทยมีวิสาหกิจขนาดกลางขนาดย่อมที่เข้มแข็งมีศักยภาพสูงและสามารถแข่งขันได้ หมุดหมายที่ 8 : ไทยมีพื้นที่และเมืองอัจฉริยะที่น่าอยู่ ปลอดภัย เติบโตได้อย่างยั่งยืน หมุดหมายที่ 9 : ไทยมีความยากจนข้ามรุ่นลดลงและคนไทยทุกคนมีความคุ้มครองทางสังคมที่เพียงพอเหมาะสม	**นโยบายและแผนระดับชาติว่าด้วยความมั่นคงแห่งชาติ** นโยบายที่ 1 การเสริมสร้างความมั่นคงของสถาบันหลักของชาติ นโยบายที่ 8 การป้องกัน ปราบปราม และแก้ไขปัญหายาเสพติด นโยบายที่ 9 การป้องกันและบรรเทาสาธารณภัย นโยบายที่ 13 การบริหารจัดการภาวะฉุกเฉินด้านสาธารณสุขและโรคติดต่อที่อุบัติใหม่

แผนระดับที่ 2	**แผนแม่บทภายใต้ยุทธศาสตร์ชาติ** **ประเด็น : การเกษตร** : 2. เกษตรปลอดภัย 2.1 ส่งเสริมและสนับสนุนเกษตรกร ชุมชน ท้องถิ่น รวมถึงผู้ประกอบการให้สามารถผลิตสินค้าเกษตรอาหารที่มีคุณภาพมาตรฐาน 3. เกษตรชีวภาพ 3.1 ส่งเสริมและสนับสนุนการผลิตการแปรรูปและการพัฒนาสินค้าเกษตรและผลิตภัณฑ์จากเกษตร 4. เกษตรอัจฉริยะ 4.1 พัฒนาศักยภาพเกษตรกรในการเข้าถึงและใช้ประโยชน์จากเทคโนโลยีและนวัตกรรมทางการเกษตร **ประเด็น : การท่องเที่ยว** เป้าหมายประเด็นของแผนแม่บท : ผลิตภัณฑ์มวลรวมในประเทศด้านการท่องเที่ยวต่อผลิตภัณฑ์มวลรวมในประเทศเพิ่มขึ้น แผนย่อยของแผนแม่บท : 1.การท่องเที่ยวเชิงสร้างสรรค์และวัฒนธรรม 2. การท่องเที่ยวเชิงสุขภาพ ความงามและแพทย์แผนไทย 3. การท่องเที่ยวสำราญทางน้ำ **เป้าหมายแผนย่อย** : 1. รายได้จากการท่องเที่ยวเชิงสร้างสรรค์และวัฒนธรรมเพิ่มขึ้น 2. รายได้การท่องเที่ยวเชิงสุขภาพ ความงามและแพทย์แผนไทยเพิ่มขึ้น 3. รายได้จากการท่องเที่ยวสำราญทางน้ำเพิ่มขึ้น **ประเด็น : โครงสร้างพื้นฐาน ระบบโลจิสติกส์และดิจิทัล** เป้าหมายประเด็นของแผนแม่บท : ความสามารถในการแข่งขันด้านโครงสร้างพื้นฐานของประเทศดีขึ้น แผนย่อยของแผนแม่บท : โครงสร้างพื้นฐานคมนาคมและระบบโลจิสติกส์ เป้าหมายแผนย่อย :ผู้เสียชีวิตจากอุบัติเหตุทางถนนลดลง แนวทางพัฒนา : พัฒนาสิ่งอำนวยความสะดวกและศูนย์บริการโลจิสติกส์ในรูปแบบต่างๆ		**แผนพัฒนาเศรษฐกิจและสังคมแห่งชาติ ฉบับที่ 13** **มิติความยั่งยืนของทรัพยากรธรรมชาติและสิ่งแวดล้อม** หมุดหมายที่ 10 : ไทยมีเศรษฐกิจหมุนเวียนและสังคมคาร์บอนต่ำ หมุดหมายที่ 11 : ไทยสามารถลดความเสี่ยงผลกระทบจากภัยธรรมชาติและการเปลี่ยนแปลงสภาพภูมิอากาศ **มิติปัจจัยผลักดันการพลิกโฉมประเทศ** หมุดหมายที่ 10 : ไทยมีเศรษฐกิจหมุนเวียนและสังคมคาร์บอนต่ำ หมุดหมายที่ 13 : ไทยมีภาครัฐที่ทันสมัย มีประสิทธิภาพ และตอบโจทย์ประชาชน	

แผนระดับที่ 2	**แผนแม่บทภายใต้ยุทธศาสตร์ชาติ** **ประเด็น : การพัฒนาคนตลอดช่วงวัย** เป้าหมายประเด็นของแผนแม่บท : คนไทยทุกช่วงวัยมีคุณภาพเพิ่มขึ้นได้รับการพัฒนาอย่างสมดุล แผนย่อยของแผนแม่บท : การสร้างสภาพแวดล้อมที่เอื้อต่อการพัฒนาและเสริมสร้างศักยภาพมนุษย์ เป้าหมายแผนย่อย : ครอบครัวคนไทยมีความเข้มแข็งและมีจิตสำนึกความเป็นไทยดำรงชีวิตแบบพอเพียงมากขึ้น แนวทางพัฒนา : ส่งเสริมบทบาทการมีส่วนร่วมของภาครัฐ ภาคเอกชน องค์กรปกครองส่วนท้องถิ่น ครอบครัวและชุมชนในการพัฒนาทรัพยากรมนุษย์ **ประเด็น : พลังทางสังคม** เป้าหมายประเด็นของแผนแม่บท : ทุกภาคส่วนมีส่วนร่วมในการพัฒนาสังคมมากขึ้น แผนย่อยของแม่บท : การเสริมสร้างทุนทางสังคม เป้าหมายแผนย่อย : ภาคีการพัฒนามีบทบาทในการพัฒนาสังคมมากขึ้นอย่างต่อเนื่อง แนวทางพัฒนา : เพิ่มขีดความสามารถของชุมชนท้องถิ่นในการพัฒนา การพึ่งตนเองและการจัดการตนเอง **ประเด็น : การเติบโตอย่างยั่งยืน** เป้าหมายประเด็นของแผนแม่บท : สภาพแวดล้อมของประเทศไทยมีคุณภาพดีขึ้นอย่างยั่งยืน แผนย่อยของแม่บท : การสร้างการเติบโตอย่างยั่งยืนบนเศรษฐกิจสีเขียว เป้าหมายแผนย่อย : พื้นที่สีเขียวทุกประเภทเพิ่มขึ้น แนวทางพัฒนา : รักษาและเพิ่มพื้นที่สีเขียวที่เป็นมิตรกับสิ่งแวดล้อมรวมทั้งการบริหารจัดการป่าไม้อย่างยั่งยืน			

แผนระดับที่ 3	แผนพัฒนาภาคใต้ : เป้าหมายและทิศทางการพัฒนาภาคใต้ : **ยุทธศาสตร์ที่ 1 พัฒนาการท่องเที่ยวของภาคให้เป็นแหล่งท่องเที่ยวคุณภาพชั้นนำของโลก** **ยุทธศาสตร์ที่ 4 พัฒนาโครงสร้างพื้นฐานสนับสนุนการพัฒนาเขตอุตสาหกรรม และการเชื่อมโยง** แผนพัฒนาจังหวัดพังงา มุ่งเน้นการพัฒนาให้เป็นเมืองศูนย์กลางการท่องเที่ยวเชิงนิเวศและการท่องเที่ยวเชิงสุขภาพสู่การแข่งขันในระดับนานาชาติ การสร้างมูลค่าเพิ่มทางเศรษฐกิจ ในด้านท่องเที่ยวและการบริการให้สะท้อนกลับมาในภาคของรายได้ที่สูงขึ้น โดยเฉพาะการท่องเที่ยวเชิงนิเวศและเชิงสุขภาพ (ฐานการท่องเที่ยวใหม่)	**ยุทธศาสตร์ที่ 2 พัฒนาอุตสาหกรรมการแปรรูปยางพาราและปาล์มน้ำมันแห่งใหม่ของประเทศ** **ยุทธศาสตร์ที่ 3 พัฒนาการผลิตสินค้าเกษตรหลักของภาคและสร้างความเข้มแข็งสถาบันเกษตรกร** แผนพัฒนาจังหวัดพังงา พัฒนาขับเคลื่อนเศรษฐกิจ ทั้งในปัจจุบัน และในอนาคต ที่มุ่งเน้นการสร้างมูลค่าในภาคเกษตร (High Value Agriculture) เกษตรสีเขียว (Phangnga Green) และเกษตรอาหารเพื่อสุขภาพ (Phangnga Wellness Supplie) ที่เชื่อมโยงภาคท่องเที่ยวและบริการของจังหวัดพังงา รวมถึงเกษตรเพื่ออาหารสุขภาพ	**ยุทธศาสตร์ที่ 5.**อนุรักษ์ ฟื้นฟูและบริหารจัดการทรัพยากรธรรมชาติและสิ่งแวดล้อมอย่างเป็นระบบเพื่อเป็นฐานการพัฒนาที่ยั่งยืน แผนพัฒนาจังหวัดพังงาให้ความสำคัญกับการพัฒนาระบบเศรษฐกิจชีวภาพโดยการใช้ทรัพยากรชีวภาพเพื่อสร้างมูลค่าเพิ่มเชื่อมโยงกับเศรษฐกิจหมุนเวียน การบริหารจัดการขยะอย่างประสิทธิภาพ (Zero Waste)

สาระสำคัญ แผนพัฒนา จังหวัดพังงา พ.ศ. 2566-2570	เป้าหมายการพัฒนา "ศูนย์กลางการท่องเที่ยวเชิงนิเวศและสุขภาพ เกษตรยั่งยืน สังคมแห่งการเรียนรู้สู่ความเป็นเมืองเศรษฐกิจสร้างสรรค์ พังงาแห่งความสุข"	ตัวชี้วัดความสำเร็จตามเป้าหมายการพัฒนาจังหวัด 1. จำนวนนักท่องเที่ยวและรายได้จากการท่องเที่ยวเติบโตขึ้นไม่น้อยกว่าร้อยละ 15 ต่อปี 2. อัตราการเติบโตของผลิตภัณฑ์มวลรวม (GPP) ภาคเกษตรไม่น้อยกว่าร้อยละ 5 ของปีก่อนหน้า 3. สัดส่วนคนจนหรือร้อยละของประชากรที่อยู่ใต้เส้นความยากจน (Poverty line) ไม่เกินร้อยละ 3.35 (คำนวณจากค่าฐานปี พ.ศ. 2566 ที่มีค่าสัดส่วนร้อยละ 3.35) 4. อัตราการขยายตัวของผลิตภัณฑ์มวลรวมจังหวัดพังงา GPP ไม่น้อยกว่าร้อยละ 5

ประเด็นการพัฒนาจังหวัดพังงา	ประเด็นการพัฒนาที่ 1 ส่งเสริมคุณภาพการท่องเที่ยวเชิงนิเวศและสุขภาพครบวงจร	ประเด็นการพัฒนาที่ 2 พัฒนาศักยภาพภาคเกษตรสู่เกษตรมูลค่าสูงควบคู่เกษตรสีเขียวอย่างครบวงจรและยั่งยืน	ประเด็นการพัฒนาที่ 3 : สงวนรักษา อนุรักษ์ ฟื้นฟู ทรัพยากรธรรมชาติและสิ่งแวดล้อม ให้มีประสิทธิภาพอย่างสมดุลยั่งยืน	ประเด็นการพัฒนาที่ 4 : ยกระดับคุณภาพชีวิต เมืองสุขภาพ และความปลอดภัย เพื่อสร้างสังคมให้มั่นคง น่าอยู่
แผนงาน	แผนงานที่ 1 ส่งเสริมและพัฒนาการท่องเที่ยวอย่างมีเสถียรภาพเพื่อเพิ่มขีดความสามารถในการแข่งขันทางเศรษฐกิจในภูมิภาค แผนงานที่ 2 พัฒนาโครงสร้างพื้นฐานรองรับการขยายตัวทางเศรษฐกิจที่เป็นมิตรต่อสิ่งแวดล้อม แผนงานที่ 3 พัฒนาส่งเสริมการดำเนินงานตามระเบียงเศรษฐกิจสุขภาพอันดามัน (Phangnga Andaman Wellness Economic Corridor : AWC) แผนงานที่ 4 พัฒนาบุคลากรและคุณภาพการให้บริการ แผนงานที่ 5 ส่งเสริมพัฒนาบุคลากรและผู้ประกอบการให้เกิดกระบวนการคิดเชิงสร้างสรรค์ในการพัฒนาผลิตภัณฑ์สร้างนวัตกรรม เพื่อเพิ่มขีดความสามารถในการแข่งขันทางเศรษฐกิจของจังหวัด แผนงานที่ 6 พัฒนาขีดความสามารถของเศรษฐกิจชุมชนฐานรากให้มีโอกาสทางเศรษฐกิจ แผนงานที่ 7 เพิ่มประสิทธิภาพเทคโนโลยีสารสนเทศรองรับการเป็นเมืองอัจฉริยะ Phangnga Smart City	แผนงานที่ 1 ยกระดับและพัฒนาสินค้าเกษตรเพื่อสร้างมูลค่า แผนงานที่ 2 พัฒนาศักยภาพเกษตรกรและสถาบันเกษตรกรในการผลิตและการบริหารจัดการสินค้าเกษตรให้มีคุณภาพด้วยเทคโนโลยีและนวัตกรรม แผนงานที่ 3 ส่งเสริมเกษตรผสมผสานตามแนวปรัชญาของเศรษฐกิจพอเพียงและศาสตร์พระราชา สร้างความมั่นคงด้านอาหารของจังหวัด แผนงานที่ 4 ส่งเสริมและพัฒนาภาคเกษตรกรรมมีความหลากหลายมีเสถียรภาพทางการเกษตรเพื่อสร้างความมั่นคงด้านรายได้ แผนงานที่ 5 ส่งเสริมและยกระดับวิสาหกิจ ผลิตภัณฑ์ชุมชน เพื่อสร้างความเข้มแข็งให้แก่เศรษฐกิจ ฐานรากต่อยอดสู่การสร้างนวัตกรรม อัตลักษณ์ที่แตกต่างในเชิงพาณิชย์	แผนงานที่ 1 อนุรักษ์และฟื้นฟูทรัพยากรธรรมชาติและสิ่งแวดล้อมให้เกิดความยั่งยืน แผนงานที่ 2 สร้างมูลค่าเพิ่มเชื่อมโยงเศรษฐกิจหมุนเวียน แผนงานที่ 3 ป้องกันและควบคุมการสร้างมลพิษต่อสิ่งแวดล้อมโดยบังคับใช้กฎหมายอย่างจริงจัง แผนงานที่ 4 บริหารจัดการทรัพยากรทางทะเล ป่าชายเลน และชายฝั่งโดยคำนึงถึงภูมิปัญญาท้องถิ่นเพื่อสร้างสมดุลของระบบนิเวศและความอุดมสมบูรณ์รวมถึงสร้างมาตรการป้องกันการกัดเซาะชายฝั่ง	แผนงานที่ 1 พัฒนาการศึกษาให้มีคุณภาพตามมาตรฐานการศึกษา มีทักษะและคุณลักษณะที่จำเป็นในโลกยุคใหม่ แผนงานที่ 2 พัฒนาศักยภาพของแรงงานให้มีความพร้อมต่อการเปลี่ยนแปลงและยกระดับคุณภาพชีวิตของแรงงานในทุกภาคการผลิต แผนงานที่ 3 เสริมสร้างความเข้มแข็งของครอบครัวและชุมชนสู่สังคมคุณภาพ แผนงานที่ 4 สร้างงาน สร้างรายได้ และโอกาสทางสังคม แผนงานที่ 5 พัฒนาเมืองน่าอยู่อัจฉริยะ แผนงานที่ 6 เสริมสร้างความมั่นคงและปลอดภัยในชีวิตและทรัพย์สินแก่ประชาชนครอบคลุมทุกพื้นที่

	ประเด็น1	ประเด็น 2	ประเด็น 3	ประเด็น 4
โครงการสำคัญ	1. โครงการกิจกรรมก่อสร้างถนนคอนกรีตเสริมเหล็ก สายโล๊ะจาก – โล๊ะโป๊ะ หมู่ที่ 1 ตำบลพรุใน อำเภอเกาะยาว จังหวัดพังงา ช่วง กม.ที่ 7+500 ถึงช่วง กม.ที่ 10+200 ระยะทาง 2.700 กิโลเมตร 2. โครงการพัฒนาพื้นที่บริเวณชุมชนทับละมุ อำเภอท้ายเหมืองระยะที่ 1 3. โครงการพัฒนาแหล่งท่องเที่ยวบ่อน้ำพุร้อนรมณีย์นวชีวา (Rommanee Nawa Cheewa) อำเภอกะปง จังหวัดพังงา 4. โครงการส่งเสริมการท่องเที่ยวเชิงกีฬาจังหวัดพังงา (Phangnga Sports Tourism) 5. โครงการพัฒนาแหล่งท่องเที่ยวชุมชนตลาดน้ำพรุผักหนาม ตำบลหล่อยูง อำเภอตะกั่วทุ่ง จังหวัดพังงา 6. โครงการยกระดับศูนย์การแพทย์เขาหลักสู่ Khao Lak International Wellness and Medical Center	1. โครงการส่งเสริมประชาสัมพันธ์และเชื่อมโยงตลาดสินค้าอัตลักษณ์จังหวัดพังงา 2. โครงการส่งเสริมและเพิ่มศักยภาพการผลิตและการตลาดสินค้าเกษตรคุณภาพจังหวัดพังงา 3. โครงการส่งเสริมองค์กรชุมชนประมงท้องถิ่นจังหวัดพังงาสู่การพัฒนาอาชีพประมงพื้นบ้านอย่างยั่งยืน 4. โครงการส่งเสริมการปลูกพืชสมุนไพรอาหารปลอดภัยสู่ครัวอันดามัน	1. โครงการฟื้นฟูทรัพยากรทางทะเลและชายฝั่งเพื่อการพัฒนาอย่างยั่งยืน 2. โครงการพัฒนาพื้นที่และฟื้นฟูแหล่งน้ำสระน้ำหารนาใน ตำบลนาเตย อำเภอท้ายเหมือง จังหวัดพังงา	1. โครงการคลังอาหารและการแบ่งปันประจำชุมชนสร้างความมั่นคงทางอาหาร สู่พังงาเมืองแห่งความสุข 2. โครงการพัฒนาศักยภาพบุคลากรท่องเที่ยวและบริการ เพื่อยกระดับพังงาสู่ศูนย์กลาง Wellness Tourism อย่างยั่งยืน 3. โครงการพัฒนาคนพังงา สร้างเสริมพลังเครือข่าย สู่คุณภาพชีวิตที่ดี

	ประเด็น1	ประเด็น 2	ประเด็น 3	ประเด็น 4
โครงการอื่นๆที่จำเป็นเพื่อแก้ไขปัญหาของจังหวัดหรือสนับสนุนการขับเคลื่อนแผนพัฒนาจังหวัด	1. โครงการงานเปิดฤดูกาลท่องเที่ยวจังหวัดพังงา (Phangnga Tourism Festival) 2. โครงการพัฒนาและยกระดับแหล่งเรียนรู้พิพิธภัณฑ์สีนามิบ้านน้ำเค็ม ส่งเสริมเศรษฐกิจสร้างสรรค์ ด้วยอัตลักษณ์อันดามัน ผลักดัน Soft Power 3. โครงการส่งเสริม Soft Power จังหวัดพังงา เพื่อพัฒนาเศรษฐกิจด้านการท่องเที่ยว 4. โครงการส่งเสริมเส้นทางท่องเที่ยวชุมชนจังหวัดพังงา สู่ตลาดนักท่องเที่ยวไทยและต่างประเทศ 5. โครงการหนึ่งอำเภอหนึ่งผลิตภัณฑ์บรรจุภัณฑ์ต้นแบบรองรับการท่องเที่ยวเชิงอัตลักษณ์จังหวัดพังงา 6. โครงการเพิ่มศักยภาพชุมชนท่องเที่ยวพังงาสู่ความยั่งยืน 7. โครงการพัฒนาหมู่บ้านไข่มุก Pearl Village เพื่อการท่องเที่ยว 8. โครงการบูรณะเรือนโบราณเชิงประวัติศาสตร์ เพื่อส่งเสริมการท่องเที่ยวเชิงวัฒนธรรมวัดประชุมโยธี 9. โครงการส่งเสริมศาสนา ศิลปะ และวัฒนธรรมเมืองเก่าตะกั่วป่า "สายใยแห่งศรัทธา วิถีวัฒนธรรม"	1. โครงการยกระดับคุณภาพสินค้าปศุสัตว์จังหวัดพังงา 2. โครงการส่งเสริมและพัฒนาขีดความสามารถของผู้ประกอบการสู่ Smart SME	1. โครงการแก้ไขปัญหาและลดผลกระทบของลิงในชุมชนจังหวัดพังงา 2. โครงการส่งเสริมและพัฒนาศักยภาพภาคีเครือข่ายภาคประชาชนในการบริหารจัดการทรัพยากรธรรมชาติและสิ่งแวดล้อม 3. โครงการติดตั้งระบบผลิตไฟฟ้าจากพลังงานแสงอาทิตย์สำหรับผลิตน้ำประปา (On Grid)	1. โครงการจัดแสดงและจำหน่ายผลิตภัณฑ์ชุมชนของดีจังหวัดพังงา สู่มาตรฐานและเศรษฐกิจสร้างสรรค์ 2. โครงการเทศกาลและมหกรรมการแสดงสินค้าและจำหน่ายผลิตภัณฑ์ชุมชนเพื่อสร้างเศรษฐกิจฐานรากอย่างมั่นคงชุมชนเข้มแข็งอย่างยั่งยืน 3. โครงการบูรณาการทุนวัฒนธรรมและภูมิปัญญาท้องถิ่นสู่เศรษฐกิจสร้างสรรค์ 4. โครงการขับเคลื่อนตามหลักปรัชญาของเศรษฐกิจพอเพียง สร้างความเข้มแข็งเศรษฐกิจฐานราก 5. โครงการพัฒนาศูนย์เรียนรู้ โคก หนอง นา สู่ความยั่งยืน 6. โครงการส่งเสริมและพัฒนาอาชีพในรูปแบบกลุ่มเพื่อพัฒนาต่อยอดผลิตภัณฑ์กลุ่มอาชีพตามหลักปรัชญาของเศรษฐกิจพอเพียง 7. โครงการ"พัฒนาศักยภาพ สร้างความเข้มแข็งเพื่อการรณรงค์ป้องกันและแก้ไขปัญหายาเสพติด TO BE NUMBER ONE จังหวัดพังงา ปี 2570" 8. โครงการมหกรรมตลาดนัดภูมิปัญญา สินค้าชุมชน สร้างเศรษฐกิจฐานรากมั่นคง

3. สาระสำคัญของแผนปฏิบัติราชการ ประจำปีงบประมาณ พ.ศ. 2570

3.สาระสำคัญของแผนปฏิบัติราชการประจำปีงบประมาณ พ.ศ. 2570

3.1 การประเมินสถานการณ์ ปัญหา และความจำเป็นของแผนปฏิบัติราชการประจำปีงบประมาณ พ.ศ. 2570

1) โครงสร้างพื้นฐานและสิ่งอำนวยความสะดวกยังไม่เพียงพอและขาดมาตรฐาน ที่รองรับการพัฒนาเศรษฐกิจและการขยายตัวภาคการท่องเที่ยวและภาคเกษตรรวมถึงการเชื่อมโยงระหว่างเมืองและเกาะแก่งหรือแหล่งท่องเที่ยวหลัก รอง เช่น ถนนสี่ช่องจราจร รถไฟ สนามบิน รวมถึงเกาะแก่ง และแหล่งท่องเที่ยวหลัก/รอง ดังนั้น การพัฒนาเทคโนโลยีดิจิทัลและนวัตกรรมในการอำนวยความสะดวก การเข้าถึง ทั่วถึง ดังนั้นการพัฒนาโครงสร้างพื้นฐานรวมถึงสิ่งอำนวยความสะดวกต่างๆและเทคโนโลยีชั้นสูงต่างๆให้ครอบคลุมในพื้นที่ จะเป็นการสร้างและอำนวยความสะดวกแก่ประชาชนและนักท่องเที่ยวที่เดินทางเข้ามาท่องเที่ยวในจังหวัดพังงา รวมถึงการขนส่งกระจายสินค้าภาคเกษตรออกสู่ตลาด รวมทั้งเป็นการขยายตัวของเศรษฐกิจในพื้นที่จากเมืองสู่ชุมชน และภูมิภาค

2) สถานการณ์แพร่ระบาดติดเชื้อไวรัสโคโรนา 2019 (COVID 2019) หรือโรคอุบัติใหม่ ที่ยังคงมีการระบาดอยู่ส่งผลกระทบต่อระบบเศรษฐกิจภาคการท่องเที่ยว เกษตร สังคม คุณภาพชีวิตและความเป็นอยู่ของประชาชนในพื้นที่ รวมทั้งเศรษฐกิจโลกที่ยังคงชะลอตัวอยู่ ภาคการท่องเที่ยวได้มีการปรับเปลี่ยนสู่การท่องเที่ยวแนวใหม่ ที่เน้นความสะอาด ปลอดภัย ได้มาตรฐาน ดังนั้น การให้ความสำคัญการพัฒนาท่องเที่ยวเชิงสุขภาพ (Phangnga Andaman Wellness Economic Corridor :AWC) เป็นสิ่งใหม่ที่ท้าทายต่อการพัฒนาเชิงพื้นที่ที่จะไปสู่การเป็นพื้นที่นำร่องการพัฒนาเศรษฐกิจส่งเสริมสุขภาพอย่างเป็นระบบ เป็นต้นแบบกับพื้นที่ท่องเที่ยวอื่น ผนวกกับการสร้างฐานความเชื่อมั่นในด้านสาธารณสุขเพื่อสร้างแรงจูงใจแก่นักท่องเที่ยวในการมาเยือนพื้นที่จังหวัดพังงา อย่างสุขกาย สุขใจ และปลอดภัย

3) ภาคการเกษตร ขาดการบริหารจัดการอย่างเป็นระบบและการจัดการในเชิงพาณิชย์ ให้มีประสิทธิภาพในการเพิ่มมูลค่าด้านการเกษตร (ตลาดกลางสินค้า/ต้นทุนการผลิต/การรวมกลุ่มหรือสถาบันเกษตรกร) การทำการเกษตรยังเป็นเกษตรเชิงเดียว เนื่องจากกลุ่มเกษตรกรยังเป็นกลุ่มเดิมการผลิตแบบดั้งเดิม เกษตรอุตสาหกรรมแปรรูปยังเป็นอุตสาหกรรมขั้นพื้นฐานหรือปฐมภูมิ เกษตรเพื่อสร้างมูลค่า หรือเกษตรเชิงพาณิชย์ยังมีน้อย ประกอบกับการเปลี่ยนสภาพภูมิอากาศและภัยพิบัติทางธรรมชาติมีความผันผวนและรุนแรงมากขึ้น ส่งผลต่อภาคการผลิต ความไม่มั่นคงด้านอาหารและรายได้ของครัวเรือนเกษตรกร ในด้านพืชเศรษฐกิจ (ยางพารา ปาล์มน้ำมัน ผลไม้ โค กระบือ และประมง) ซึ่งเป็นสินค้าที่สร้างรายได้ให้กับพื้นที่ ยังมีปัญหาราคาตกต่ำและต้นทุนการผลิตสูง รวมไปถึงความต้องการพัฒนาขับเคลื่อนศูนย์กระจายสินค้า ภาคเกษตรอย่างครบวงจรในพื้นที่ ตั้งแต่ต้นทางสู่ปลายทาง (ผลิต แปรรูปบรรจุภัณฑ์ และการตลาด)

4. ทรัพยากรธรรมชาติและสิ่งแวดล้อมเริ่มมีแนวโน้มเสื่อมโทรม จังหวัดพังงาเป็นพื้นที่ที่มีการเจริญเติบโตของกิจกรรมทางเศรษฐกิจทางการท่องเที่ยวสูงเมื่อเทียบกับพื้นที่จังหวัดอื่นๆ มีการใช้ทรัพยากรธรรมชาติซึ่งเป็นทุนทรัพย์ด้านการท่องเที่ยวในอัตราเร่งเกินกว่าที่ธรรมชาติจะฟื้นตัวได้ทัน เป็นเหตุให้เกิดปัญหาความเสื่อมโทรมของทรัพยากรธรรมชาติและปัญหาสิ่งแวดล้อมตามมา ดังนั้นควรที่จะเร่งดำเนินการแก้ไขปัญหาสิ่งแวดล้อม ดูแลและฟื้นคืนระบบนิเวศ และปรับแนวทางการพัฒนาภาคการผลิตและบริการในอนาคตให้เติบโตบนคุณภาพชีวิตและเป็นมิตรกับสิ่งแวดล้อม รวมทั้งการใช้ประโยชน์จากทรัพยากรธรรมชาติให้เกิดความคุ้มค่ามากที่สุด รวมถึงปัญหาขยะมูลฝอยจากแหล่งท่องเที่ยวและชุมชน รวมถึงปัญหาการกัดเซาะชายฝั่งที่มีแนวโน้มขยายวงกว้างยังขาดการบริหารจัดการอย่างเป็นระบบ ดังนั้น การบริหารจัดการทรัพยากรให้เกิดประโยชน์สูงสุด รวมถึงการบริหารจัดการขยะมูลฝอยตามระบบ Zero Waste ในพื้นที่จังหวัดพังงานับเป็นสิ่งท้าท้ายต่อการพัฒนาเชิงพื้นที่อย่างยิ่ง ในการที่สนับสนุนเกื้อหนุนภาคการท่องเที่ยว

5) ความเหลื่อมล้ำทางสังคม ฐานะ รายได้ ประชาชนผู้ด้อยโอกาส และกลุ่มเปาะบาง เช่น ที่ดินทำกิน ที่อยู่อาศัย การเข้าถึงบริการของรัฐ ฐานรายได้ของครัวเรือนในส่วนหนึ่งยังต่ำอยู่ ในขณะที่ครัวเรือนมีภาระรายจ่ายที่เพิ่มขึ้นคุณภาพชีวิต เป็นต้น ส่งผลให้เกิดปัญหาสังคม สถาบันครอบครัว และปัญหายาเสพติด รวมถึงระบบสาธารณสุขที่มีมาตรฐานและเพียงพอต่อการให้บริการ แม้สภาพเศรษฐกิจและสังคม ปัญหาการว่างงานอาชีพ และรายได้ ต่อการบริโภคในครัวเรือนเริ่มสูงขึ้น แม้ที่ผ่านมาสัดส่วน จะมีสัดส่วนประชากรยากจนลดลงจากร้อยละ 7.75 เหลือร้อยละ 3.35 ในปี 2566 และครัวเรือนที่มีหนี้สินเพื่อการอุปโภคบริโภค (ร้อยละ) ลดลงจากร้อยละ 26.28 เป็นร้อยละ 24.18 ก็ตาม ในด้านรายได้โดยเฉลี่ยต่อเดือนต่อครัวเรือน ประชาชนยังมีรายได้ที่ต่ำและลดลง จาก 24,593.65 (บาท/เดือน) เหลือ 22,143 บาท/เดือน

6) แรงงานมีปัญหาเชิงปริมาณและคุณภาพ การเปลี่ยนแปลงโครงสร้างประชากรของจังหวัดพังงาที่เข้าสู่สังคมผู้สูงอายุ ส่งผลกระทบให้เกิดการขาดแคลนแรงงานในภาคการผลิต ทั้งภาคการท่องเที่ยวและบริการ ภาคเกษตรกรรม แรงงานมีการศึกษาสูงขึ้น แต่สัดส่วนแรงงานที่จบระดับอุดมศึกษายังน้อย อาจไม่เพียงพอที่จะรองรับสู่การแข่งขันในภูมิภาค (ทักษะฝีมือและภาษา)

7) การยกระดับสาธารณสุขเพื่อการท่องเที่ยว Health Safety And Well – Being เพื่อพัฒนาระบบการแพทย์ฉุกเฉินที่เชื่อมต่อกับหน่วยบริการสาธารณสุขตามเส้นทางการท่องเที่ยว ในการรักษามาตรฐานความปลอดภัยจากเหตุฉุกเฉินทางทะเลและชายฝั่งทะเลจังหวัดพังงา และชายฝั่งอันดามัน สู่มาตรฐานเป็นที่ยอมรับของกลุ่มนักท่องเที่ยว และการเป็นแหล่งท่องเที่ยวเชิงสุขภาพและการท่องเที่ยวชุมชนตามเป้าหมายของจังหวัดพังงา ซึ่งเป็นโอกาสสำคัญที่การท่องเที่ยวเชิงสุขภาพหรือการท่องเที่ยวทางการแพทย์จะช่วยสร้างรายได้ทั้งทางตรง และทางอ้อม ยังขาดแคลนบุคลากรทางการแพทย์และอุปกรณ์รักษาด้านสาธารณสุขขั้นสูงที่จำเป็น ส่งผลต่อความเชื่อมั่นและความ มั่นคงปลอดภัยในชีวิตของนักท่องเที่ยวและประชาชนในจังหวัด

ความจำเป็นของแผนปฏิบัติราชการประจำปีงบประมาณ พ.ศ. 2570

จังหวัดพังงามีแหล่งท่องเที่ยวมีความหลากหลาย ทั้งแหล่งท่องเที่ยวทางบกและทางทะเล เป็นที่รู้จักและมีชื่อเสียงระดับโลก ในช่วงที่ผ่านมาเศรษฐกิจของจังหวัดพังงา ยังชะลดตัวหรือหดลง ด้วยสถานการณ์ต่างๆ ไม่ว่าจะเป็นสถานการณ์การแพร่ระบาดของโรคติดเชื้อไวรัสโคโรนา 2019 ที่ส่งผลกระทบต่อเศรษฐกิจ การสร้างงาน สร้างรายได้ และคุณภาพชีวิตของประชาชนในพื้นที่ก็ตาม แต่อย่างไรก็ตาม จังหวัดพังงายังมีความจำเป็นและให้ความสำคัญต่อการขับเคลื่อนการพัฒนาพื้นที่แบบองค์รวม ทั้งในด้านการพัฒนาคุณภาพชีวิตของคน เศรษฐกิจ และสิ่งแวดล้อมอย่างยั่งยืน การรักษาความสงบเรียบร้อย และการสร้างความเป็นธรรม ลดความเหลื่อมล้ำในทุกมิติแบบการมีส่วนร่วมของผู้เกี่ยวข้องทุกฝ่าย ทั้งภาคราชการ ภาคเอกชน ภาคประชาสังคม และประชาชน ตั้งแต่ระดับชุมชน ท้องถิ่น อำเภอ สู่ระดับจังหวัด เสริมสร้างความเข้มแข็งให้ประชาชน สามารถพึ่งตนเองได้ ตามหลักปรัชญาเศรษฐกิจพอเพียง สร้างพลังทางสังคม ผ่านกระบวนการแผนปฏิบัติราชการประจำปีของจังหวัด โดยในปี พ.ศ. 2570 ยังให้ความสำคัญและความจำเป็น ในการที่จะรักษาฐานรายได้เดิม และสร้างฐานรายได้ใหม่ที่หลากหลาย เป็นมิตรกับสิ่งแวดล้อม ทั้งในภาคการท่องเที่ยวให้สามารถพัฒนารองรับนักท่องเที่ยวและการขยายตัวสู่ระดับภูมิภาคหรือนานาชาติและภาคเกษตรที่สำคัญของจังหวัดพังงาให้มีความพร้อมในการพัฒนาให้เป็นสินค้ามูลค่าสูงพร้อมส่งออกสร้างรายได้ให้กับเกษตรกร

บริบทการเปลี่ยนแปลงสำคัญที่ส่งผลกระทบต่อการพัฒนาเชิงพื้นที่จังหวัดพังงา

- **บริบทการเปลี่ยนแปลง**

1. การเข้าสู่ยุค Digital หรือเทคโนโลยีเพื่อการพัฒนาชีวิต จากการระบาดของโรคโควิด 19 ทำให้เกิดการปรับตัวใช้เทคโนโลยีดิจิทัลมากขึ้น และเป็นจังหวะเดียวกับที่ทั่วโลกกำลังให้ความสำคัญเรื่องดิจิทัลและเตรียมรับการใช้ดิจิทัลในอนาคต เพื่อการดำเนินกิจกรรมทางเศรษฐกิจและสังคม รวมทั้งการดำเนินวิถีชีวิตของประชาชนทุกช่วงวัย สภาวะของการระบาดของโรคโควิด 19 ส่งผลให้การพัฒนาทางเทคโนโลยีเป็นแรงกดดันให้ประชาชนทุกกลุ่มวัยต้องปรับเปลี่ยนวิถีชีวิตเข้าใช้ดิจิทัลเร็วขึ้น อันนำมาซึ่งความสะดวกสบายมากขึ้น มีความนิยมในสินค้าที่มีอัตลักษณ์และช่วยลดข้อจำกัดเชิงพื้นที่ของจังหวัดพังงา โดยเฉพาะในพื้นที่ห่างไกลที่เป็นเกาะแก่ง แหล่งท่องเที่ยวทางทะเล กระบวนผลิต ระบบตลาดของประชากรกลุ่มภาคเกษตร หรืออื่นๆ อย่างไรก็ตาม การใช้เทคโนโลยีดิจิทัลอาจนำไปสู่ความเหลื่อมล้ำทางดิจิทัล (Digital Divide) สำหรับกลุ่มคนที่ไม่สามารถเข้าถึงเทคโนโลยีได้

2. การเปลี่ยนแปลงโครงสร้างประชากรของจังหวัดพังงา เริ่มเข้าสู่สังคมสูงวัย โดยจำนวนประชากรสูงอายุในพื้นที่จังหวัดพังงามีแนวโน้มเพิ่มขึ้น ส่งผลให้ประชาชากรวัยแรงงานลดลง แต่อย่างไรก็ตามการเข้าสู่สังคมผู้สูงอายุยังเป็นการสร้างโอกาสในภาคการท่องเที่ยวและบริการของจังหวัดพังงาโดยเฉพาะการท่องเที่ยวเชิงสุขภาพ Onsen สปา น้ำพุร้อน รวมถึงผลิตภัณฑ์ด้านการบริการสุขภาพและที่เกี่ยวเนื่องในพื้นที่ การเพิ่มศักยภาพบริการด้านการแพทย์ และสมุนไพร หรือ Health Tech Platform เป็นต้น

3. การเปลี่ยนแปลงของสภาวะอากาศ ที่มีการเปลี่ยนแปลงตลอดทุกช่วงปี อิทธิพลของพายุใต้ฝุ่นหรือมรสุมที่พัดผ่านพื้นที่จังหวัดพังงาอย่างต่อเนื่องส่งผลต่อสภาวะฝนตกหนักตลอดทั้งปี ในบางพื้นที่เกิดน้ำท่วมขัง ซึ่งผลกระทบโดยตรงต่อประชาชนมากสุด โดยเฉพาะในภาคการเกษตรที่ต้องอาศัยระบบการผลิต การเก็บเกี่ยว และการตลาด นอกจากนี้ยังส่งผลกระทบในภาคการท่องเที่ยวบริการและที่เกี่ยวเนื่องอีกด้วย

4. การแพร่ระบาดของโรคติดเชื้อไวรัสโคโรน่า 2019 ที่ยังมีการแพร่ระบาดเพิ่มขึ้นอย่างต่อเนื่อง และไม่มีแนวโน้มว่าจะสิ้นสุดเมื่อใด **ได้ส่งผลกระทบทั้งในด้านเศรษฐกิจ** สังคม และการใช้ชีวิตของประชาชนทุกกลุ่มวัยในพื้นที่จังหวัดพังงา เกิดภาวะเศรษฐกิจหดตัว การหยุดหรือชะลอดำเนินการธุรกิจต่างๆ ไม่ว่าจะเป็นภาคการเกษตร ภาคการท่องเที่ยวและบริการ ตลอดถึงการจ้างแรงงานต่างๆในพื้นที่ ที่ต้องหยุดชะงัก ประชาชนในพื้นที่ขาดรายได้ เกิดภาวการณ์ว่างงาน ในขณะที่รายจ่ายเพื่อการอุปโภคและบริโภคของครัวเรือนกลับเพิ่มมากขึ้นส่งผลต่อครัวเรือนยากจน

5. การเติบโตอย่างยั่งยืน (Growing Sustainability) การพัฒนาจังหวัดพังงาในปัจจุบันได้ให้ความสำคัญกับการผลิตและการบริโภคที่คำนึงถึงผลกระทบต่อสิ่งแวดล้อมการบริหารจัดการทรัพยากรธรรมชาติและสิ่งแวดล้อมให้เกิดความยั่งยืน การพัฒนาเศรษฐกิจหมุนเวียน รวมถึงการผลิตโดยใช้ทรัพยากรให้เกิดประโยชน์สูงสุดตามระบบ Zero Waste การส่งเสริมภาคการเกษตร ภาคการท่องเที่ยวและที่เกี่ยวเนื่องที่ใช้เทคโนโลยีสะอาด การใช้พลังงาน ทางเลือกหรือพลังงานสะอาด เพื่อลดปริมาณขยะและสนับสนุนการปรับเปลี่ยน การผลิตภาคเกษตรจากเกษตรเชิงเดี่ยวไปสู่เกษตรกรรมยั่งยืน ในรูปแบบเกษตรทฤษฎีใหม่ เกษตรปลอดภัย และเกษตรอินทรีย์ตามศักยภาพของพื้นที่ สินค้าและบริการที่เป็นมิตรกับสิ่งแวดล้อมเพิ่มขึ้น

การวิเคราะห์สภาพแวดล้อม (SWOT Analysis)

การวิเคราะห์สภาพแวดล้อมของจังหวัดพังงา โดยการนำข้อมูลผลการพัฒนาตามประเด็นการพัฒนาที่สำคัญของจังหวัดในระยะที่ผ่านมา ปัญหาความต้องการ และสถานการณ์การพัฒนาที่สำคัญในมิติต่าง ๆ ทั้งด้านเศรษฐกิจ ด้านสังคม และ ด้านทรัพยากรธรรมชาติและสิ่งแวดล้อม และความมั่นคง ประกอบกับปัจจัยและแนวโน้มการเปลี่ยนแปลงที่คาดว่าจะส่งผลต่อการ พัฒนาจังหวัด รวมถึงศักยภาพ โอกาส ปัจจัยสนับสนุน ปัจจัยที่เป็นแรงผลักดันสำคัญ มาวิเคราะห์โดยใช้เครื่องมือการ วิเคราะห์สภาพแวดล้อมภายในภายนอก SWOT Analysis เพื่อให้ทราบถึงสถานะ ศักยภาพ และโอกาสในการพัฒนา จังหวัดในระยะยาว

Strength : S (จุดแข็ง)	Weaknesses : W (จุดอ่อน)
S1 : มีฐานอัตราการขยายตัวเศรษฐกิจสูง มีการเติบโตของเศรษฐกิจและผลิตภัณฑ์มวลรวมต่อหัวสูงกว่าค่าเฉลี่ยของภาคใต้และยังมีแนวโน้มของศักยภาพทางเศรษฐกิจที่เติบโตอย่างต่อเนื่องในอนาคต	**W1 :** ความเสื่อมโทรมของทรัพยากรธรรมชาติและแหล่งท่องเที่ยว ขยะมูลฝอยในแหล่งท่องเที่ยว น้ำเสีย การบุกรุกทำลายป่า
S2 : มีแหล่งท่องเที่ยวที่มีชื่อเสียงชั้นนำของโลก เป็นที่รู้จักของนักท่องเที่ยว มีความหลากหลายทางการท่องเที่ยวหลายรูปแบบ	**W2 :** โครงสร้างพื้นฐานยังไม่เพียงพอและขาดมาตรฐานที่รองรับการพัฒนาเศรษฐกิจและการขยายตัวภาคการท่องเที่ยวและภาคเกษตร เช่น ถนนสี่ช่องจราจร รถไฟ สนามบิน
S3 : เป็นเมืองท่องเที่ยวเชิงนิเวศและเชิงสุขภาพ (spa Onsen น้ำพุร้อน) ตามตลาดกลุ่มนักท่องเที่ยวผู้สูงอายุ	**W3 :** การบริหารจัดการภาคเกษตรยังไม่เป็นระบบที่เข้มแข็งและมีประสิทธิภาพในการเพิ่มมูลค่าด้านการเกษตร ตลาดกลางสินค้า ต้นทุนการผลิต
S4 : ภาคการเกษตร โดยเฉพาะยางพารา ปาล์มน้ำมัน ซึ่งเป็นพืชเศรษฐกิจที่สามารถสร้างรายได้ให้กับเกษตรกร	**W4 :** อุตสาหกรรมแปรรูปด้านการเกษตรยังเป็นสินค้าขั้นปฐมภูมิยังไม่ก้าวสู่เกษตรในเชิงพาณิชย์
S5 : ปัจจัยพื้นฐานการผลิตทางการเกษตรมีศักยภาพที่เอื้อต่อการเพิ่มมูลค่าการค้าของจังหวัด	**W5 :** ความเหลื่อมล้ำทางสังคม ฐานะ รายได้ ประชาชนผู้ด้อยโอกาส เช่น ที่ดินทำกิน ที่อยู่อาศัย การเข้าถึงบริการของรัฐ เป็นต้น ส่งผลต่อคุณภาพชีวิต
S6 : การเป็นเมือง Phangnga Smart City ที่เกื้อหนุนการพัฒนาและภาคการผลิตสำคัญของจังหวัดในการเพิ่มขีดความสามารถในการแข่งขัน ไม่ว่าจะเป็นเทคโนโลยีด้านการท่องเที่ยว ภาคการเกษตร ออนไลน์	**W6 :** การบังคับใช้กฎหมายต่อผู้การกระทำผิดยังขาดความจริงจังและต่อเนื่องทั้งในด้านการท่องเที่ยว สิ่งแวดล้อม และสังคม
S7 : มีความหลากหลายเชิงวัฒนธรรม เมืองเก่า โบราณคดีที่มีความยาวนานและมีคุณค่า	**W7 :** แรงงานในภาคการท่องเที่ยวและภาคเกษตรไม่เพียงพอและขาดทักษะที่จะรองรับการแข่งขันในระดับภูมิภาคหรือระดับสากล
S8 : จังหวัดที่คนในครัวเรือนอยู่แล้วมีความสุขอันดับ 8 ของประเทศจากการสำรวจระดับความสุขเฉลี่ยของคนในครัวเรือน จากข้อมูล จปฐ ปี พ.ศ. 2550	**W8 :** สถาบันเกษตรกร การรวมกลุ่มเกษตรกรในจังหวัดยังไม่เข็มแข็ง
	W9 : ที่ทำกินเกิดของประชาชนมีความทับซ้อนพื้นที่ของรัฐและความขัดแย้งในการใช้ประโยชน์ที่ดิน
	W10 : ขาดการยกระดับมาตรฐานการท่องเที่ยวและการประชาสัมพันธ์การท่องเที่ยวให้ตรงกับกลุ่มเป้าหมาย
	W11 : ปัญหายาเสพติดยังคงมีการแพร่ระบาดอยู่ในพื้นที่

Opportunity : O (โอกาส)	Threats : T (ข้อจำกัด)
O1 : รัฐบาลให้ความสำคัญกับการท่องเที่ยวเชิงสุขภาพตามแนวทางการขับเคลื่อนการพัฒนาตามระเบียงเศรษฐกิจสุขภาพอันดามัน การพัฒนาท่องเที่ยวเชิงสุขภาพ (Andaman Wellness Economic Corridor : AWC) ให้เป็นพื้นที่นำร่องการพัฒนาเศรษฐกิจส่งเสริมสุขภาพอย่างเป็นระบบ **O2 :** กรอบความร่วมมือเขตเศรษฐกิจสามฝ่าย (IMT-GT) ที่เอื้อต่อการพัฒนาพื้นที่ โดยเฉพาะด้านการท่องเที่ยว ด้านการเกษตร อุตสาหกรรมและสิ่งแวดล้อม ฯลฯ **O3 :** การเข้าสู่สังคมผู้สูงอายุของโลกและกระแสโลกส่งผลให้เกิดความนิยมการท่องเที่ยวเชิงสุขภาพ **O4 :** รัฐบาลให้ความสำคัญกับการแก้ไขปัญหาการลดความเหลื่อมล้ำทางสังคม **O5 :** หลักปรัชญาของเศรษฐกิจพอเพียงยังคงได้รับการส่งเสริมให้มีการนำไปใช้พัฒนาในทุกมิติ **O6 :** นักท่องเที่ยวในปัจจุบันและแนวโน้มในอนาคตมีความสนใจรูปแบบการท่องเที่ยวด้วยตนเองและใช้ระบบ application ในการตัดสินใจในการท่องเที่ยวมากขึ้น **O7 :** ประเทศไทยมีการบริการทางการแพทย์เป็นที่ยอมรับในระดับโลก **O8 :** ทั่วโลกมีกระแสด้านการอนุรักษ์สิ่งแวดล้อมมากขึ้นเพื่อลดภาวะเรือนกระจก	**T1 :** สถานการณ์แพร่ระบาดติดเชื้อไวรัสโคโรนา (COVID 2019) ส่งผลกระทบต่อระบบเศรษฐกิจภาคการท่องเที่ยว เกษตร สังคม คุณภาพชีวิตและความเป็นอยู่ของประชาชนในพื้นที่ รวมทั้งเศรษฐกิจโลกที่ยังคงชะลอตัวอยู่ **T2 :** ภูมิอากาศที่แปรปรวนฝนตกชุกตลอดทั้งปี ส่งผลกระทบต่อภาคการเกษตรและภาคการท่องเที่ยวหลักของจังหวัด **T3 :** ภาคอุตสาหกรรมการท่องเที่ยวมีตลาดการแข่งขันทั้งในและต่างประเทศสูงซึ่งอาจส่งผลต่อกลุ่มเป้าหมายของนักท่องเที่ยวที่มีอยู่ **T4 :** ความผกผันและผันผวนของราคาผลผลิตภาคการเกษตรกรรม ส่งผลกระทบต่อความมีเสถียรภาพทางการเกษตรและรายได้ของเกษตรกร

3.2.สาระสำคัญของแผนปฏิบัติราชการประจำปีงบประมาณ พ.ศ. 2570

3.2.1 วัตถุประสงค์

1. พัฒนาการท่องเที่ยวจังหวัดพังงาให้เป็นศูนย์กลางการท่องเที่ยวเชิงนิเวศและท่องเที่ยวเชิงสุขภาพ ให้สามารถแข่งขันได้ในระดับภูมิภาคและนานาชาติ
2. เสริมสร้างศักยภาพเศรษฐกิจภาคเกษตรเพื่อเพิ่มมูลค่า (ยางพารา ปาล์มน้ำมัน ผลไม้ ปศุสัตว์ประมง) ให้เกิดความมั่นคงและกระจายรายได้จากครัวเรือนสู่การแข่งขันตามแนวศาสตร์พระราชา
3. อนุรักษ์ฟื้นฟูทรัพยากรธรรมชาติและสิ่งแวดล้อมสู่ความสมดุลอย่างยั่งยืนและความหลากหลายทางชีวภาพ
4. ประชาชนจังหวัดพังงามีคุณภาพชีวิตที่ดีและ มีสังคมน่าอยู่สู่การเป็น Smart living/Smart People ภายใต้แนวคิด “พังงาผาสุก..สุขที่ยั่งยืน”
5. ประชาสังคม มีความมั่นคง ปลอดภัยในชีวิตและทรัพย์สิน

3.2.2. เป้าหมายการพัฒนาจังหวัดพังงา พ.ศ. 2570

1. เป้าหมายการพัฒนา

**“ศูนย์กลางการท่องเที่ยวเชิงนิเวศและสุขภาพ เกษตรยั่งยืน
สังคมแห่งการเรียนรู้สู่ความเป็นเมืองเศรษฐกิจสร้างสรรค์ พังงาแห่งความสุข ”**

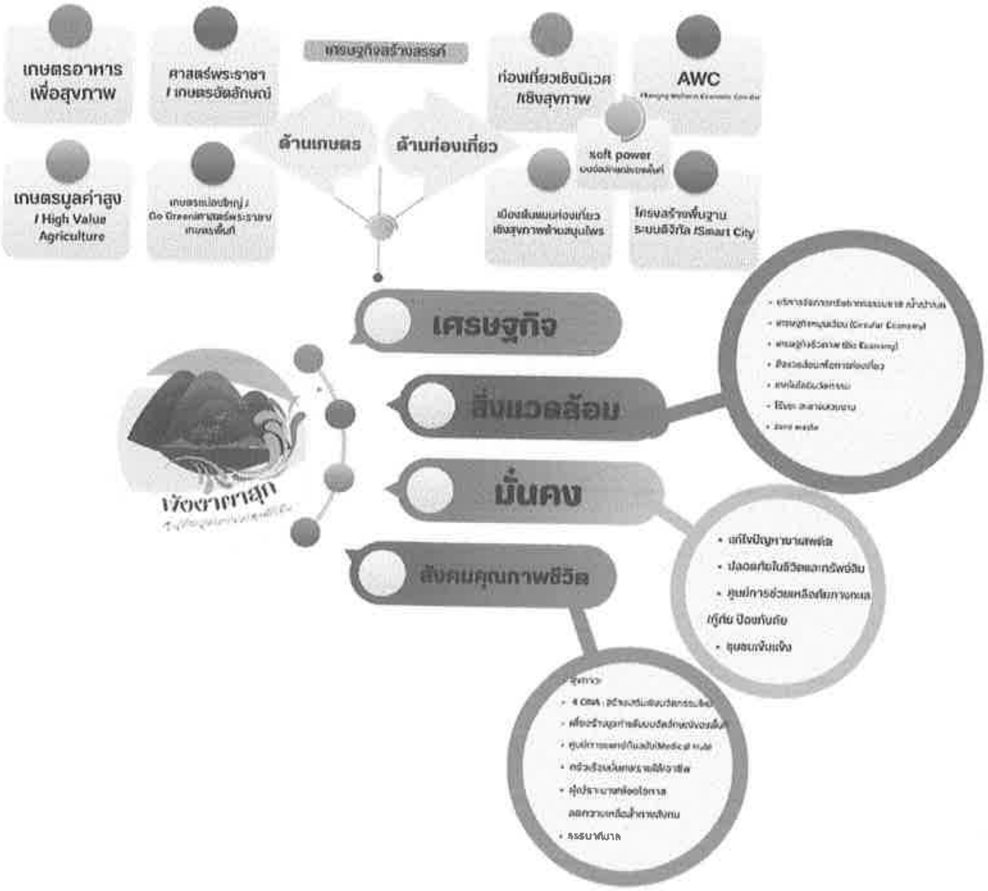
เกษตรอาหาร เพื่อสุขภาพ
ศาสตร์พระราชา / เกษตรอัตลักษณ์
เศรษฐกิจสร้างสรรค์
ท่องเที่ยวเชิงนิเวศ /เชิงสุขภาพ
AWC
ด้านเกษตร
ด้านท่องเที่ยว
soft power
เกษตรมูลค่าสูง / High Value Agriculture
เกษตรแปลงใหญ่ / Go Greenศาสตร์พระราชา
เมืองต้นแบบท่องเที่ยวเชิงสุขภาพด้านสมุนไพร
โครงสร้างพื้นฐานระบบดิจิทัล /Smart City
เศรษฐกิจ
สิ่งแวดล้อม
มั่นคง
สังคมคุณภาพชีวิต
พังงาผาสุก
เศรษฐกิจหมุนเวียน (Circular Economy)
เศรษฐกิจชีวภาพ (Bio Economy)
Zero waste
แก้ไขปัญหายาเสพติด
ปลอดภัยในชีวิตและทรัพย์สิน
ศูนย์การช่วยเหลือผู้ประสบภัย /กู้ภัย ป้องกันภัย
ชุมชนเข้มแข็ง
สุขภาวะ
ศูนย์การแพทย์ Medical Hub
ลดความเหลื่อมล้ำทางสังคม
ธรรมาภิบาล

พันธกิจ (Mission)

1. พัฒนาส่งเสริมให้เป็นเมืองศูนย์กลางการท่องเที่ยวเชิงนิเวศและการท่องเที่ยวเชิงสุขภาพ สู่การแข่งขันในระดับนานาชาติ บนอัตลักษณ์ของพื้นที่
2. สร้างมูลค่าสินค้าเกษตร เกษตรเพื่ออาหารสุขภาพ เกษตรอุตสาหกรรมและที่เกี่ยวเนื่อง เพื่อสร้างฐานรายได้ที่มั่นคงแก่เกษตรกร
3. สร้างความมั่นคงทางด้านทรัพยากรธรรมชาติและสิ่งแวดล้อมสู่ความสมดุลอย่างยั่งยืน เพื่อสนับสนุนการท่องเที่ยว
4. พัฒนาคุณภาพชีวิตและสังคมสู่ความเข้มแข็ง พึ่งตนเองได้ ประชาชนมั่นคงปลอดภัยในชีวิตและทรัพย์สิน

3.2.3 ตัวชี้วัดความสำเร็จตามเป้าหมายการพัฒนาจังหวัด

1. จำนวนนักท่องเที่ยวและรายได้จากการท่องเที่ยวเติบโตขึ้นไม่น้อยกว่าร้อยละ 15 ต่อปี (ฐานข้อมูลนักท่องเที่ยวปี 2567 ที่มี จำนวน 4,142,571 คน รายได้จากการท่องเที่ยว มูลค่า 50,897.28 ล้านบาท)
2. อัตราการเติบโตของผลิตภัณฑ์มวลรวม (GPP) ภาคเกษตรไม่น้อยกว่าร้อยละ 5 ของปีก่อนหน้า (ฐานข้อมูลGPPปี 2565 ที่มีมูลค่า 19,638 ล้านบาท)
3. สัดส่วนคนจนหรือร้อยละของประชากรที่อยู่ใต้เส้นความยากจน (Poverty line) ไม่เกินร้อยละ 3.35 (คำนวณจากค่าฐานปี พ.ศ. 2566 ที่มีค่าสัดส่วนร้อยละ 3.35)
4. อัตราการขยายตัวของผลิตภัณฑ์มวลรวมจังหวัดพังงา GPP ไม่น้อยกว่าร้อยละ 5 (ฐานข้อมูล GPP ปี 2565 ที่มีมูลค่า 56,919 ล้านบาท)

3.2.4 ประเด็นการพัฒนาจังหวัดพังงา

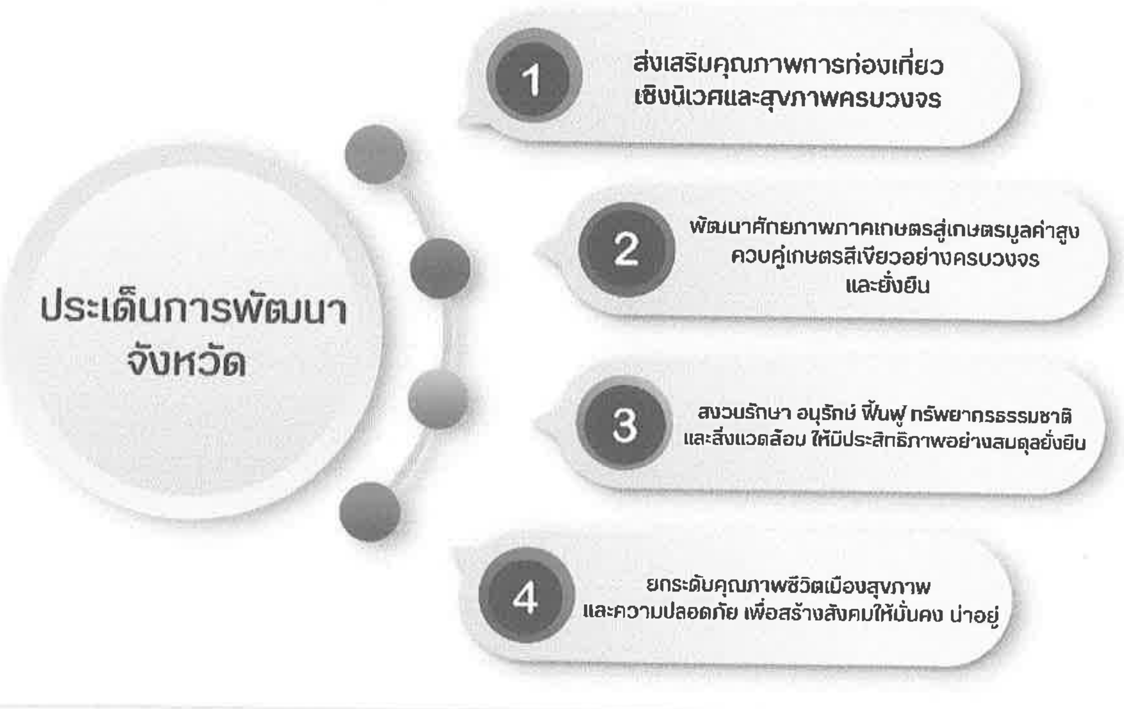

ประเด็นการพัฒนาจังหวัด

1 ส่งเสริมคุณภาพการท่องเที่ยวเชิงนิเวศและสุขภาพครบวงจร

2 พัฒนาศักยภาพภาคเกษตรสู่เกษตรมูลค่าสูง ควบคู่เกษตรสีเขียวอย่างครบวงจรและยั่งยืน

3 สงวนรักษา อนุรักษ์ ฟื้นฟู ทรัพยากรธรรมชาติและสิ่งแวดล้อม ให้มีประสิทธิภาพอย่างสมดุลยั่งยืน

4 ยกระดับคุณภาพชีวิตเมืองสุขภาพและความปลอดภัย เพื่อสร้างสังคมให้มั่นคง น่าอยู่

ประเด็นการพัฒนาที่ 1 ส่งเสริมคุณภาพการท่องเที่ยวเชิงนิเวศและสุขภาพครบวงจร

บทนำ

ศักยภาพของเศรษฐกิจของจังหวัดพังงาแม้นจะยังคงมีความได้เปรียบและมีจุดแข็งในด้านทำเลของพื้นที่เนื่องจากมีแหล่งท่องเที่ยวที่มีชื่อเสียงชั้นนำของโลกเป็นที่รู้จักของนักท่องเที่ยวมีความหลากหลายทางการท่องเที่ยวหลายรูปแบบแต่ประเด็นสำคัญต่อภาคการท่องเที่ยวที่จังหวัดพังงาจะต้องคำนึงถึง และขับเคลื่อนการพัฒนาต่อไปโดยเฉพาะการท่องเที่ยวด้านสุขภาพ และการเติบโตของสังคมผู้สูงอายุ ความก้าวหน้าของเทคโนโลยีที่สนับสนุนการท่องเที่ยว จากสถานการณ์และแนวโน้นการท่องเที่ยวและปัญหาที่ผ่านมาจังหวัดพังงามีความท้าทายต่อการพัฒนาและการบรรลุเป้าหมายในหลายๆ ประเด็น เช่นการสร้างมูลค่าเพิ่มให้กับการท่องเที่ยว การเพิ่มขีดความสามารถในการแข่งขันในระดับภูมิภาคและนานาชาติ การบริหารจัดการการท่องเที่ยวสู่ความยั่งยืนในทุกมิติทั้งในด้านคุณภาพ มาตรฐาน ความสะดวก สะอาด ปลอดภัย ทรัพยากรธรรมชาติและสิ่งแวดล้อมเพื่อการท่องเที่ยวเป็นต้น

จังหวัดพังงา ในบริบทศักยภาพของการพัฒนาเชิงพื้นที่ด้านการท่องเที่ยว ทั้ง 8 อำเภอมีศักยภาพที่สามารถเชื่อมโยงสู่การแข่งขันทางเศรษฐกิจระหว่างจังหวัดกลุ่มจังหวัดและภูมิภาคได้ไม่ว่าจะเป็น 1) การพัฒนาและการเติบโตของบริการพื้นฐานและสิ่งอำนวยความสะดวกให้เพียงพอและได้มาตรฐานเช่นการพัฒนาถนน 4 ช่องจราจรการพัฒนาระบบขนส่งสาธารณะ ระบบราง และท่าอากาศยานนานาชาติ 2) การเพิ่มความหลากหลายของกิจกรรมการท่องเที่ยวโดยการพัฒนาคุณภาพและมาตรฐานบริการพื้นฐานด้าน ICT /Smart City เพื่อรองรับกิจกรรมที่เกี่ยวกับอุตสาหกรรม Software รวมทั้งการพัฒนาคุณภาพและมาตรฐานบริการด้านการแพทย์และการพยาบาล (Medical Hub) ตลอดจนพัฒนาสิ่งอำนวยความสะดวกสำหรับธุรกิจบริการและการท่องเที่ยวกลุ่ม MICE และ Marina โดยมีศูนย์กลางที่เกาะยาว 3) พัฒนาแหล่งท่องเที่ยวชายฝั่งทะเลและบนบก เช่น น้ำตก ถ้ำ และแหล่งนิเวศธรรมชาติแหล่งท่องเที่ยวเชิงสุขภาพและสปาออนเซน (Onsen) เพื่อสุขภาพ/สปาน้ำพุร้อน/พืชสมุนไพร สู่การเป็นจุดขายปลายทางการท่องเที่ยวเชิงสุขภาพแทนการท่องเที่ยวแบบดั้งเดิม แต่ในขณะเดียวกันการท่องเที่ยวเชิงนิเวศ และการท่องเที่ยวอารยะศิลปวัฒนธรรมรวมถึงการท่องเที่ยวเชิงประวัติศาสตร์ ยังเป็นสิ่งจำเป็นที่คงรักษาฐานรายได้ของนักท่องเที่ยวกลุ่มเป้าหมายเดิมไว้ รวมถึงยังต้องบูรณาการขับเคลื่อนการดำเนินงานที่คู่ขนานกันกับการท่องเที่ยวเชิงสุขภาพเพื่อนำไปสู่ความยั่งยืน

ประเด็นการพัฒนาด้าน : ส่งเสริมคุณภาพการท่องเที่ยวเชิงนิเวศและเชิงสุขภาพครบวงจร

การขับเคลื่อนเศรษฐกิจภาคการท่องเที่ยวได้ยึดเป้าหมายการยกระดับการสร้างจุดขายการพัฒนาแหล่งท่องเที่ยวใหม่สินค้าและบริการด้านการท่องเที่ยวมาตรฐานสากลการท่องเที่ยวที่เป็นมิตรต่อสิ่งแวดล้อมการสร้างมูลค่าเพิ่มในการท่องเที่ยวและการบริการให้สูงขึ้นรวมทั้งการรักษาฐานรายได้จากการท่องเที่ยวเดิมในขณะเดียวกันก็จำเป็นต้องพัฒนาปัจจัยสนับสนุนต่างๆ ทั้งในส่วนของโครงสร้างพื้นฐานทางกายภาพในด้านโครงข่ายคมนาคมอำนวยความสะดวกที่มีมาตรฐานความปลอดภัยเชื่อมโยงระหว่างกันทั้งพื้นที่เมืองและเกาะแก่งรวมถึงเทคโนโลยีและโครงสร้างพื้นฐานทางเศรษฐกิจเพื่ออำนวยความสะดวกสู่ความเป็นเมืองท่องเที่ยวอัจฉริยะ ควบคู่การท่องเที่ยวเชิงนิเวศและท่องเที่ยวเชิงสุขภาพ ผสมผสาน

กับวัฒนธรรมประเพณีท้องถิ่นและวิถีชีวิตบนอัตลักษณ์ของชุมชนบนฐานเศรษฐกิจสร้างสรรค์ เพื่อสร้างมูลค่าเพิ่มทางเศรษฐกิจในด้านท่องเที่ยวและการบริการให้สะท้อนกลับมาในภาคของรายได้ที่สูงขึ้น โดยเฉพาะการท่องเที่ยวเชิงสุขภาพจะเป็นการขับเคลื่อนการพัฒนาตามระเบียงเศรษฐกิจสุขภาพอันดามัน การพัฒนาท่องเที่ยวเชิงสุขภาพ (Phangnga Andaman Wellness Economic Corridor : AWC) ให้เป็นพื้นที่นำร่องการพัฒนาเศรษฐกิจส่งเสริมสุขภาพอย่างเป็นระบบ เป็นต้นแบบกับพื้นที่ท่องเที่ยวอื่น โดยเฉพาะการพัฒนาส่งเสริมการท่องเที่ยว ที่รองรับนักท่องเที่ยวต่างชาติ Wellness Tourism หรือ Health and Wellness Tourism

ในขณะเดียวกันก็จำเป็นต้องพัฒนาปัจจัยสนับสนุนเกื้อหนุนต่างๆที่สอดคล้องสอดรับซึ่งกันและกันทั้งในส่วนของโครงสร้างพื้นฐานทางกายภาพ ในด้านโครงข่ายคมนาคมในระบบโลจิสติกส์ที่เชื่อมโยงระหว่างกันทั้งพื้นที่เมืองเกาะแก่ง ทางถนนทางราง ทางน้ำ และทางอากาศรวมถึงเทคโนโลยีดิจิทัล และโครงสร้างพื้นฐานทางเศรษฐกิจเพื่ออำนวยความสะดวกสู่ความเป็นเมืองท่องเที่ยวอัจฉริยะ ควบคู่การท่องเที่ยวเชิงนิเวศและท่องเที่ยวเชิงสุขภาพอีกด้วย

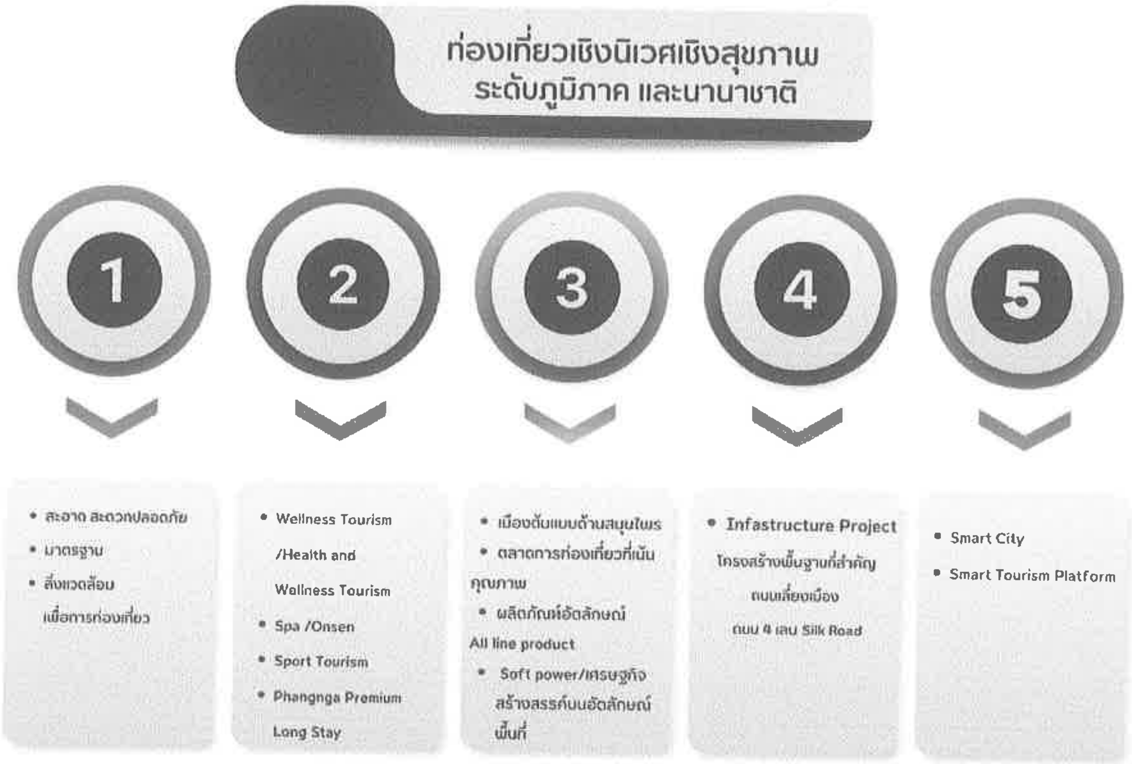
ท่องเที่ยวเชิงนิเวศเชิงสุขภาพ
ระดับภูมิภาค และนานาชาติ
1
2
3
4
5
• สะอาด สะดวกปลอดภัย
• มาตรฐาน
• สิ่งแวดล้อม เพื่อการท่องเที่ยว
• Wellness Tourism /Health and Wellness Tourism
• Spa /Onsen
• Sport Tourism
• Phangnga Premium Long Stay
• เมืองต้นแบบด้านสมุนไพร
• ตลาดการท่องเที่ยวที่เน้นคุณภาพ
• ผลิตภัณฑ์อัตลักษณ์ All line product
• Soft power/เศรษฐกิจสร้างสรรค์บนอัตลักษณ์พื้นที่
• Infastructure Project
โครงสร้างพื้นฐานที่สำคัญ
ถนนเลี่ยงเมือง
ถนน 4 เลน Silk Road
• Smart City
• Smart Tourism Platform

วัตถุประสงค์

1. เพื่อพัฒนาจังหวัดพังงาเป็นเมืองศูนย์กลางการท่องเที่ยวเชิงนิเวศและเชิงสุขภาพชั้นนำในระดับภูมิภาคและนานาชาติรองรับเขตพัฒนาระเบียงเศรษฐกิจ สุขภาพอันดามัน (Phangnga Andaman Wellness Economic Corridor : AWC)

2. เพื่อยกระดับรายได้จากภาคการท่องเที่ยวและการขยายตัวทางเศรษฐกิจให้เพิ่มขึ้นจากระดับชุมชนสู่ระดับประเทศและภูมิภาค

3. สร้างมูลค่าเพิ่มทางเศรษฐกิจด้านท่องเที่ยวและการบริการให้สะท้อนกลับมาในภาคของรายได้ที่สูงขึ้น

4. ยกระดับโครงสร้างพื้นฐานและสิ่งอำนวยความสะดวกรองรับการท่องเที่ยวให้มีมาตรฐานและปลอดภัย

5. เสริมสร้างความปลอดภัยในชีวิตและทรัพย์สินแก่นักท่องเที่ยวเพื่อสร้างภาพลักษณ์และความเชื่อมั่นต่อการท่องเที่ยว

เป้าหมายและตัวชี้วัด

1. อัตราการขยายตัวของจำนวนนักท่องเที่ยว เฉลี่ยร้อยละ 15 เมื่อเทียบกับปีก่อน

2. อัตราการขยายตัวของผลิตภัณฑ์มวลรวมจังหวัด (GPP) สาขาที่พักแรมและบริการด้านอาหาร ขยายตัวไม่น้อยกว่าร้อยละ 10

3. จำนวนสถานประกอบการการท่องเที่ยวที่เข้าสู่ Wellness Tourism หรือ Health and Wellness Tourism ไม่ต่ำกว่า 10 แห่งต่อปี

4. จำนวนแหล่งท่องเที่ยวที่ได้รับการพัฒนาสิ่งอำนวยความสะดวกหรือโครงสร้างพื้นฐาน ไม่น้อยกว่า 5 แห่งต่อปี

แนวทางการพัฒนา

แนวทางการพัฒนาที่ 1 พัฒนาและเพิ่มประสิทธิภาพโครงสร้างพื้นฐานและสิ่งอำนวยความสะดวกเพื่อการท่องเที่ยวให้มีคุณภาพได้มาตรฐานเป็นมิตรกับสิ่งแวดล้อม

1.1 เชื่อมโยงเส้นทางคมนาคม ในแหล่งท่องเที่ยวหลักและแหล่งท่องเที่ยวรอง ทั้งทางบก ทางอากาศ ทางน้ำ อย่างเป็นระบบ ทั้งกายภาพและนำระบบเทคโนโลยีดิจิทัลเข้ามาบริหารจัดการให้มีความทันสมัย ปลอดภัย ง่ายต่อการเข้าถึงและเชื่อมโยงระหว่างเมือง

1.2 พัฒนาโครงสร้างพื้นฐานและสิ่งอำนวยความสะดวก สู่มาตรฐานรองรับการพัฒนาเศรษฐกิจและการขยายตัวภาคการท่องเที่ยวและภาคเกษตร

แนวทางการพัฒนาที่ 2 พัฒนาและสร้างมูลค่าเพิ่มให้กับสินค้าและบริการ /Phangnga Andaman Wellness Economic Corridor : AWC) /Wellness Tourism บนฐานของเอกลักษณ์ อัตลักษณ์ของพื้นที่สู่ความหนึ่งในภูมิภาค

2.1 ส่งเสริมการลงทุนและนักลงทุนจากกลุ่มประเทศนักท่องเที่ยวเป้าหมาย

2.2 พัฒนาอัตลักษณ์ทางการท่องเที่ยว รวมถึงยกระดับผลิตภัณฑ์ชุมชนของพื้นที่ให้มีความโดดเด่นให้ได้คุณภาพ เพื่อเพิ่มมูลค่าให้กับสินค้าและบริการทางการท่องเที่ยวลดการแข่งขันในมิติราคา

2.3 พัฒนาท่องเที่ยวเชิงสุขภาพ (Phangnga Andaman Wellness Economic Corridor : AWC) ให้เป็นพื้นที่นำร่องการพัฒนาเศรษฐกิจส่งเสริมสุขภาพอย่างเป็นระบบสู่เมืองต้นแบบท่องเที่ยวสุขภาพด้านสมุนไพรการบริการทางการแพทย์และสุขภาพ รวมถึงผลิตภัณฑ์สมุนไพรเพื่อสุขภาพ เพื่อตอบสนองความต้องการของกลุ่มนักท่องเที่ยวผู้สูงอายุ และการเพิ่มการท่องเที่ยวที่หลากหลาย

แนวทางการพัฒนาที่ 3 ส่งเสริมและพัฒนาผู้ประกอบการและบุคลากรทางการท่องเที่ยว ให้มีความพร้อมและปรับตัวรองรับการ เปลี่ยนแปลง

3.1 ยกระดับขีดความสามารถสถานประกอบการและบุคลากรในเชิงธุรกิจและอุตสาหกรรมบริการบนฐานเศรษฐกิจสร้างสรรค์และเศรษฐกิจคุณค่าให้เป็นมืออาชีพ

3.2 ยกระดับคุณภาพการให้บริการการท่องเที่ยวทั้งคุณภาพของสถานประกอบการและคุณภาพของผู้ให้บริการที่มีทักษะและความเชี่ยวชาญ คำนึงถึงความสะอาดและความปลอดภัยในสถานประกอบการเป็นสำคัญ

3.3 พัฒนาทุนมนุษย์ ส่งเสริมภูมิปัญญาวัฒนธรรม การใช้นวัตกรรมต่อยอดผลิตภัณฑ์

แนวทางการพัฒนาที่ 4 ส่งเสริมการตลาดและประชาสัมพันธ์เชิงรุก เชื่อมโยงการท่องเที่ยวภูมิภาคและนานาชาติ

4.1 ส่งเสริมการตลาดและสนับสนุนการประชาสัมพันธ์พื้นที่ท่องเที่ยวเชิงธุรกิจ เพื่อจูงใจให้เกิดการท่องเที่ยวเชิงธุรกิจตลอดจนส่งเสริมให้เกิดเวทีการค้าและการลงทุนของธุรกิจการท่องเที่ยว

แนวทางการพัฒนาที่ 5 ส่งเสริม พัฒนา แหล่งท่องเที่ยวเชิงนิเวศ เชิงเกษตรวัฒนธรรม และสุขภาพให้มีคุณภาพหลากหลาย สู่มาตรฐานที่เติบโตในภูมิภาคอย่างยั่งยืน บนพื้นฐานของความสะอาด ปลอดภัย

5.1 ส่งเสริมพัฒนาการท่องเที่ยวรูปแบบใหม่ ๆ เพื่อรองรับนักท่องเที่ยวจากตลาดใหม่ที่มีศักยภาพ รวมถึงการพัฒนาเทคโนโลยีและช่องทางดิจิทัลเพื่อรองรับรูปแบบพฤติกรรมนักท่องเที่ยว

5.2 ส่งเสริมและพัฒนาความเข้มแข็งของเศรษฐกิจฐานราก การท่องเที่ยวชุมชนอย่างมีเสถียรภาพสู่การขยายตัวทางเศรษฐกิจ สร้างงาน กระจายรายได้จากเมืองสู่ชุมชน

5.3 ส่งเสริมต่อยอดฐานรายได้จากการท่องเที่ยวเดิมและขยายฐานการท่องเที่ยวใหม่ โดยสนับสนุนการจัดกิจกรรมด้านการท่องเที่ยวและบริการ

5.4 พัฒนาการจัดการพื้นที่ท่องเที่ยวอย่างมีส่วนร่วมบนพื้นฐานของความสมดุลและยั่งยืน รวมทั้งแหล่งท่องเที่ยวที่มีความเปราะบางเพื่อเพิ่มขีดความสามารถในการรองรับการท่องเที่ยวอย่างเหมาะสม

5.5 ส่งเสริม พัฒนา แหล่งท่องเที่ยวเชิงนิเวศและสุขภาพให้มีคุณภาพหลากหลาย สู่มาตรฐานที่เติบโตในภูมิภาคอย่างยั่งยืน บนพื้นฐานของความสะอาด ปลอดภัย

5.6 พัฒนาและยกระดับสินค้าและบริการท่องเที่ยว ให้มีคุณภาพที่โดดเด่นเป็นเอกลักษณ์และอัตลักษณ์เชิงพื้นที่

5.7 ส่งเสริมและพัฒนาพื้นที่ให้เอื้ออำนวยให้เกิดการพัฒนาสร้างสรรค์อย่างยั่งยืนสร้างรายได้กระจายสู่ชุมชน

แนวทางการพัฒนาที่ 6 สนับสนุนการใช้เทคโนโลยี และนวัตกรรมในการพัฒนาและบริหารจัดการการท่องเที่ยว Smart Tourism

6.1 ยกระดับการเข้าถึงเทคโนโลยีสารสนเทศ **Phangnga Smart City** ให้เกื้อหนุนต่อการพัฒนาและภาคการผลิตสำคัญของจังหวัดในการเพิ่มขีดความสามารถในการแข่งขัน เทคโนโลยีภาคการผลิตและการบริการ

ประเด็นการพัฒนาที่ 1 ประกอบด้วยแผนงาน

แผนงานที่ 1 ส่งเสริมและพัฒนาการท่องเที่ยวอย่างมีเสถียรภาพเพื่อเพิ่มขีดความสามารถในการแข่งขันทางเศรษฐกิจในภูมิภาค

แผนงานที่ 2 พัฒนาโครงสร้างพื้นฐานรองรับการขยายตัวทางเศรษฐกิจที่เป็นมิตรต่อสิ่งแวดล้อม

แผนงานที่ 3 พัฒนาส่งเสริมการดำเนินงานตามระเบียงเศรษฐกิจสุขภาพอันดามัน (Phangnga Andaman Wellness Economic Corridor : AWC)

แผนงานที่ 4 พัฒนาบุคลากรและคุณภาพการให้บริการ

แผนงานที่ 5 ส่งเสริมพัฒนาบุคลากรและผู้ประกอบการให้เกิดกระบวนการคิดเชิงสร้างสรรค์ในการพัฒนาผลิตภัณฑ์สร้างนวัตกรรม เพื่อเพิ่มขีดความสามารถในการแข่งขันทางเศรษฐกิจของจังหวัด

แผนงานที่ 6 พัฒนาขีดความสามารถของเศรษฐกิจชุมชนฐานรากให้มีโอกาสทางเศรษฐกิจ

แผนงานที่ 7 เพิ่มประสิทธิภาพเทคโนโลยีสารสนเทศรองรับการเป็นเมืองอัจฉริยะ Phangnga Smart City

ประเด็นการพัฒนาที่ 2 พัฒนาศักยภาพภาคเกษตรสู่เกษตรมูลค่าสูงควบคู่เกษตรสีเขียวอย่างครบวงจร และยั่งยืน

บทนำ

ภาคการเกษตรอันเป็นเศรษฐกิจปัจจัยที่มีบทบาทสำคัญในการเสริมสร้างความเข้มแข็งของเศรษฐกิจภายในพื้นที่รองจากภาคการท่องเที่ยว แม้ที่ผ่านมาจังหวัดพังงาจะได้รับผลกระทบจากความผันผวนของภาคตลาด การเปลี่ยนแปลงสภาพภูมิอากาศ น้ำท่วม ภัยแล้ง มีผลผลิตทางการเกษตรต่อไร่ต่ำ และการปลูกพืชเชิงเดี่ยว สินค้าเกษตรปรับเปลี่ยนบทบาทจากเกษตรเพื่ออุปโภคบริโภค เป็นเกษตรส่งออก เกษตรแปรรูปเป็นสินค้าที่ใช้เป็นวัตถุดิบเพื่อการผลิตของภาคการผลิตอื่น สร้างมูลค่าและรายได้ให้กับเกษตรกรในพื้นที่ อย่างไรก็ตาม การพัฒนาดังกล่าว อาจมีผลกระทบต่อทรัพยากรธรรมชาติที่เป็นปัจจัยสนับสนุนการผลิตทางการเกษตร เช่น ดิน น้ำ และป่าไม้หรืออื่น ๆ

ดังนั้น ประเด็นการพัฒนา : ด้านส่งเสริมและพัฒนาการเกษตรเพื่อสร้างมูลค่าควบคู่เกษตรสีเขียวอย่างยั่งยืน จึงเป็นแนวทางการพัฒนาขับเคลื่อนเศรษฐกิจ ทั้งในปัจจุบัน และในอนาคต ที่มุ่งเน้นการสร้างมูลค่าในภาคเกษตร (High Value Agriculture) เกษตรสีเขียว (Phangnga Green) และเกษตรอาหารเพื่อสุขภาพ (Phangnga Wellness Supplie) ที่เชื่อมโยงภาคท่องเที่ยวและบริการของจังหวัดพังงาตามระเบียงเศรษฐกิจ สุขภาพอันดามัน (Phangnga Andaman Wellness Economic Corridor : AWC) มุ่งเน้นการพัฒนาการลดต้นทุนและเพิ่มผลผลิตการเพิ่มประสิทธิภาพยกระดับผลิตสินค้าทางการเกษตร พืชเศรษฐกิจ สัตว์เศรษฐกิจของจังหวัดยางพารา ปาล์มน้ำมัน ปศุสัตว์ ประมง พืชอัตลักษณ์ของพื้นที่ที่จะสร้างมูลค่าเพิ่ม เช่นทุเรียนสาลิกา มังคุดทิพย์ รวมถึง พืชสวน อื่นๆ เป็นต้น นอกจากนั้นยังให้ความสำคัญกับการส่งเสริมการรวมกลุ่ม เพื่อการแปรรูป และการตลาดการเพาะเลี้ยงสัตว์น้ำชายฝั่ง และอุตสาหกรรมแปรรูปเพื่อเชื่อมโยงภาคเศรษฐกิจด้านการท่องเที่ยวของจังหวัดสู่ขีดความสามารถในการแข่งขันและเกษตรทางเลือกเพื่อสนับสนุนการท่องเที่ยวและอาหารปลอดภัยเพื่อสนับสนุนการท่องเที่ยวจังหวัดพังงาผสมผสานกับตามแนวปรัชญาของเศรษฐกิจพอเพียงและศาสตร์พระราชาบนพื้นฐานของการต่อยอดอดีตและปัจจุบัน พร้อมทั้งการพัฒนาคุณภาพมาตรฐานการเกษตร อาหารปลอดภัย และการสร้างมูลค่าเพิ่มโดยการแปรรูปผลผลิตทางการเกษตร โดยตลาดหลักผลผลิตทางการเกษตรของจังหวัดอยู่ในจังหวัดใกล้เคียงพร้อมทั้งส่งเสริมสนับสนุนภาคเกษตรให้สามารถสร้างฐานรายได้ขยายโอกาสทางการค้าและการลงทุนในภูมิภาคควบคู่ไปกับการยกระดับรายได้และการอยู่ดีกินดีของครัวเรือนภาคเกษตรจึงเป็นสิ่งสำคัญ

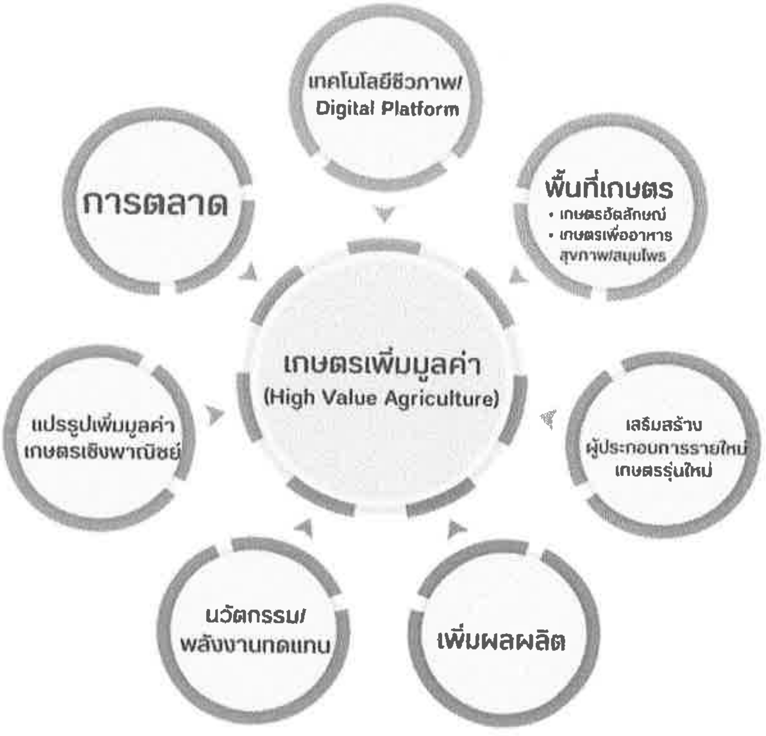

วัตถุประสงค์

1. เพื่อส่งเสริมการสร้างมูลค่าสินค้าภาคเกษตรบนพื้นฐานคุณภาพ ปลอดภัย ได้มาตรฐาน
2. ส่งเสริมการเพิ่มประสิทธิภาพการผลิตและยกระดับมาตรฐานสินค้าเกษตร
3. พัฒนาขีดความสามารถในการแข่งขันภาคเกษตรด้วยเทคโนโลยีและนวัตกรรม
4. เพื่อพัฒนาส่งเสริมเกษตรอัตลักษณ์พื้นถิ่น เกษตรปลอดภัย เกษตรชีวภาพ เกษตรอัจฉริยะ ให้มีคุณภาพตอบสนองต่อความต้องการของผู้บริโภคและการส่งออก
5. เพื่อสร้างคลังอาหาร สร้างงาน สร้างอาชีพ สร้างรายได้พอเพียง สำหรับการบริโภคในครัวเรือนสู่การส่งออก
6. ส่งเสริมความเข้มแข็งของเกษตรกรและสถาบันเกษตรกรมีความมั่นคงด้านรายได้

เป้าหมายและตัวชี้วัด

1. อัตราการเติบโตของผลิตภัณฑ์มวลรวมภาคเกษตรเพิ่มขึ้นเฉลี่ยร้อยละ 3.0 จากปีที่ผ่านมา
2. เกษตรกรได้รับการพัฒนาและส่งเสริมอาชีพและรายได้ ไม่น้อยกว่าร้อยละ 5 ต่อปี
3. ครัวเรือนเกษตรมีรายได้เงินสดสุทธิทางการเกษตรเพิ่มขึ้นไม่น้อยกว่าร้อยละ 5 ต่อปี
4. สถาบันเกษตรกร (สหกรณ์ วิสาหกิจชุมชน และกลุ่มเกษตรกร) มีความเข้มแข็งในระดับมาตรฐานอย่างน้อยร้อยละ 10

แนวทางการพัฒนา

1. พัฒนาขีดความสามารถในการแข่งขันภาคเกษตรด้วยสารสนเทศ เทคโนโลยี และนวัตกรรม (Smart Farm)
2. ขยายฐานการผลิตสินค้าเกษตร /แปรรูปสินค้าเกษตรมูลค่าสูง และสินค้าเกษตรในเชิงพาณิชย์
3. พัฒนาโครงสร้างพื้นฐานรองรับภาคเกษตรและเกษตรอุตสาหกรรม
4. พัฒนาระบบการบริหารจัดการน้ำเพื่อการเกษตร ระบบชลประทาน ให้เอื้ออำนวยต่อภาคเกษตรอย่างเป็นระบบทั่วถึง
5. ส่งเสริมการทำการเกษตรตามแนวปรัชญาของเศรษฐกิจพอเพียง/ศาสตร์พระราชา
6. ส่งเสริมการสร้างมูลค่าภาคเกษตร และเกษตรอุตสาหกรรมสู่ผลิตภัณฑ์ที่มีมูลค่าเพิ่มสูง
7. ส่งเสริมพัฒนาองค์ความรู้ในการจัดการแบบครบวงจรให้กับสถาบันเกษตรกร /เกษตรกรรุ่นใหม่ (New Gen)
8. ส่งเสริมการวิจัย พัฒนา และพลังงานทดแทน

ประเด็นการพัฒนาที่ 2 ประกอบด้วยแผนงาน

แผนงานที่ 1 ยกระดับและพัฒนาสินค้าเกษตรเพื่อสร้างมูลค่า

แผนงานที่ 2 พัฒนาศักยภาพเกษตรกรและสถาบันเกษตรกรในการผลิตและการบริหารจัดการสินค้าเกษตรให้มีคุณภาพด้วยเทคโนโลยีและนวัตกรรม

แผนงานที่ 3 ส่งเสริมเกษตรผสมผสานตามแนวปรัชญาของเศรษฐกิจพอเพียงและศาสตร์พระราชา สร้างความมั่นคงด้านคลังอาหารของจังหวัด

แผนงานที่ 4 ส่งเสริมและพัฒนาภาคเกษตรกรรมมีความหลากหลาย มีเสถียรภาพทางการเกษตร เพื่อสร้างความมั่นคงด้านรายได้

แผนงานที่ 5 ส่งเสริมและยกระดับวิสาหกิจ ผลิตภัณฑ์ชุมชน เพื่อสร้างความเข้มแข็งให้แก่เศรษฐกิจฐานราก ต่อยอดสู่การสร้างนวัตกรรม อัตลักษณ์ที่แตกต่างในเชิงพาณิชย์

ประเด็นการพัฒนาที่ 3 : สงวนรักษา อนุรักษ์ ฟื้นฟู ทรัพยากรธรรมชาติและสิ่งแวดล้อมให้มีประสิทธิภาพอย่างสมดุลยั่งยืน

บทนำ

ทรัพยากรธรรมชาติและสิ่งแวดล้อมเป็นปัจจัยที่มีอยู่อย่างจำกัดในช่วงที่ผ่านมา จังหวัดพังงามีความท้าทายต่อการพัฒนาที่สำคัญอาทิ เช่น ภาคการท่องเที่ยวและบริการ ภาคการเกษตรที่ถูกนำไปใช้ในการพัฒนาเป็นจำนวนมาก ทรัพยากรป่าไม้ยังคงถูกทำลายพื้นที่ป่าไม้ลดลงปัจจัยมาจากภาคการท่องเที่ยวและบริการ ภาคการเกษตรที่ถูกนำไปใช้ในการพัฒนาเป็นจำนวนมาก ส่งผลให้ทรัพยากรธรรมชาติและสิ่งแวดล้อมสิ้นเปลืองและเสื่อมโทรมลงอย่างรวดเร็วไม่ว่าจะเป็นทรัพยากรชายฝั่งทะเลของความหลากหลายทางชีวภาพถูกคุกคาม รวมถึงปัจจัย ความผันแปรทางด้านสภาพภูมิอากาศที่ส่งผลกระทบต่อพื้นที่สถานภาพชายฝั่งหรือพื้นที่การกัดเซาะชายฝั่งโดยเฉพาะในพื้นที่ในอำเภอตะกั่วป่า อำเภอท้ายเหมือง และอำเภอตะกั่วทุ่ง แม้จะยังมีความรุนแรงไม่เท่าฝั่งอ่าวไทยแต่หากไม่ได้รับการแก้ไขจะก่อให้เกิดผลกระทบหลายด้าน ทั้งทางเศรษฐกิจในภาคการท่องเที่ยวจากชายฝั่ง ถูกกัดเซาะจนเกิดสภาพเสื่อมโทรม สูญเสียแนวชายหาดที่สวยงามโดยเฉพาะชายหาดที่มีชื่อเสียงและเป็นจุดหมายท่องเที่ยวของนักท่องเที่ยวจากทั่วโลก ซึ่งปัญหาเชิงทรัพยากรธรรมชาติและสิ่งแวดล้อม ดังกล่าว ก่อให้เกิดจุดอ่อนของการรักษาและการยกระดับคุณภาพการผลิตในภาคท่องเที่ยวและบริการ ในขณะเดียวกันปัญหาด้านการบริหารจัดการทรัพยากรธรรมชาติและสิ่งแวดล้อมในพื้นที่ นับเป็นประเด็นที่ท้าทายต่อการพัฒนาเชิงพื้นที่อีกประเด็นหนึ่ง

จากปัจจัยและแนวโน้มของบริบทการเปลี่ยนแปลงดังกล่าว จะเห็นได้ว่าทรัพยากรธรรมชาติและสิ่งแวดล้อม อันเป็นทุนทรัพย์ของการพัฒนามีแนวโน้มต่อการเปลี่ยนแปลงอย่างรวดเร็วในอนาคต มีพลวัตสูง มีความซับซ้อนหลายมิติ มีผลต่อความเสี่ยงในการขาดแคลนในอนาคต

ดังนั้น ภายใต้ทรัพยากรธรรมชาติและสิ่งแวดล้อมที่มีอยู่อย่างจำกัด แผนพัฒนาจังหวัดพังงา ประเด็นพัฒนาด้าน : สร้างเสริมระบบการจัดการทรัพยากรธรรมชาติและสิ่งแวดล้อมให้มีประสิทธิภาพอย่างยั่งยืน ให้ความสำคัญกับ**การเติบโตอย่างยั่งยืน (Growing Sustainability)** การผลิตและการบริโภคที่คำนึงถึงผลกระทบต่อสิ่งแวดล้อม การบริหารจัดการทรัพยากรธรรมชาติและสิ่งแวดล้อมให้เกิดความยั่งยืน การพัฒนาเศรษฐกิจหมุนเวียน รวมถึงการผลิตโดยใช้ทรัพยากรให้เกิดประโยชน์สูงสุดตามระบบ Zero Waste การส่งเสริมภาคการเกษตร ภาคการท่องเที่ยวและที่เกี่ยวเนื่องที่ใช้เทคโนโลยีสะอาด การใช้พลังงานทางเลือกหรือพลังงานสะอาดเพื่อลดปริมาณขยะ และสนับสนุนการปรับเปลี่ยนการผลิตภาคเกษตรจากเกษตรเชิงเดี่ยวไปสู่เกษตรกรรมยั่งยืนในรูปแบบเกษตรทฤษฎีใหม่ เกษตรปลอดภัย และเกษตรอินทรีย์ตามศักยภาพของพื้นที่สินค้าและบริการที่เป็นมิตรกับสิ่งแวดล้อมเพิ่มขึ้น

วัตถุประสงค์

1. เพื่อให้จังหวัดพังงาเติบโตอย่างยั่งยืนบนเศรษฐกิจสีเขียวหรือเศรษฐกิจหมุนเวียน

2. เพื่อรักษาทุนทรัพย์ (ต้นทุนของจังหวัด) ป่าไม้ สัตว์น้ำ/ป่า ระบบนิเวศวิทยา ให้คงความยั่งยืนเพื่อสนับสนุนการท่องเที่ยว

3. เพื่อสงวนรักษา อนุรักษ์ ฟื้นฟูและพัฒนาทรัพยากรธรรมชาติ

4. เพื่อส่งเสริมและขยายผลกระบวนการเรียนรู้และสร้างจิตสำนึกมีส่วนร่วมในการบริหารจัดการทรัพยากรธรรมชาติและสิ่งแวดล้อม รวมถึงการป้องกันอุทกภัยในพื้นที่เสี่ยง

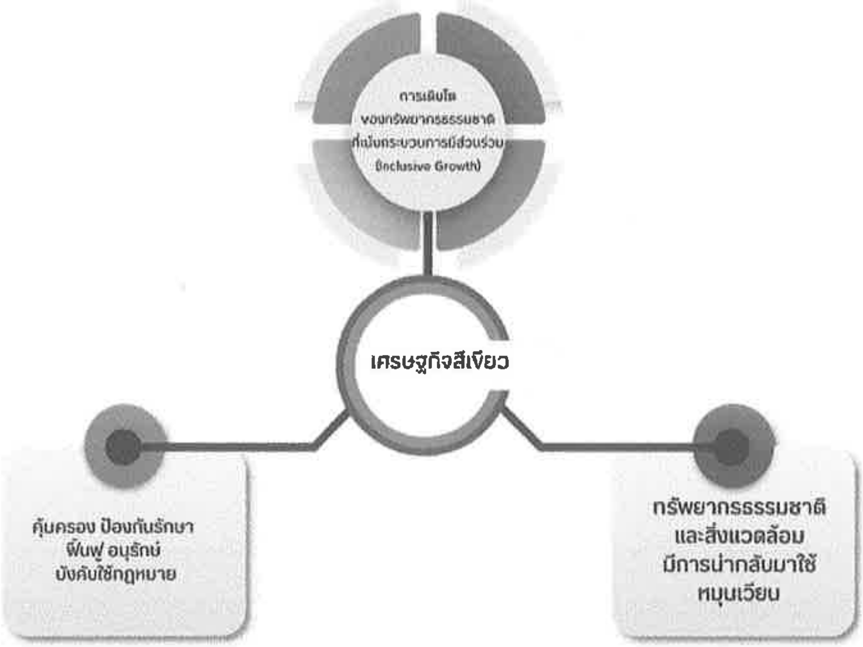

เป้าหมายและตัวชี้วัด

1. พื้นที่สีเขียวในเขตป่าและนอกเขตป่าเพิ่มขึ้น 500 ไร่/ปี หรือ 100,000 กล้า/ปี ปริมาณที่เพิ่มขึ้นของทรัพยากรป่าไม้ที่เสื่อมโทรม หรือถูกทำลายได้รับการฟื้นฟู 100 ไร่/ปี หรือ 10,000 กล้า/ปี (จากฐานปี พ.ศ. 2566 จำนวน 576,607 กล้า/7,939.36 ไร่)

2. จำนวนเครือข่าย/กลุ่ม/ชุมชน ที่มีส่วนร่วมในการบริหารจัดการทรัพยากรธรรมชาติ และสิ่งแวดล้อมที่เพิ่มขึ้นร้อยละ 5/ปี (จากฐานปี พ.ศ. 2567 จำนวน 2,021คน) และสมาชิกอาสาสมัครพิทักษ์ทรัพยากรธรรมชาติและสิ่งแวดล้อมหมู่บ้าน (ทสม.) ไม่น้อยกว่าร้อยละ 5/ปี (จากฐานปี พ.ศ. 2567 จำนวน 2,931 คน)

3. ร้อยละของการนำทรัพยากรมานวัตกรรม หรือหมุนเวียนกลับมาใช้ใหม่ ไม่น้อยกว่าร้อยละ 5

4. การบริหารจัดการน้ำเสียในแหล่งท่องเที่ยว ไม่น้อยกว่า 10 แห่ง/ปี

5. ร้อยละการบริหารจัดการขยะในพื้นที่อย่างถูกสุขลักษณะ ไม่ต่ำกว่าร้อยละ 76 (คำนวณจากค่าฐานของกรมควบคุมมลพิษ ปี 2566 มีค่าร้อยละ 76)

แนวทางการพัฒนา

1. ส่งเสริมการอนุรักษ์ ฟื้นฟู คุ้มครอง ป้องกัน ทรัพยากรธรรมชาติและสิ่งแวดล้อมอย่างยั่งยืน

2. บริหารจัดการทรัพยากรน้ำ ทรัพยากรทางทะเลและชายฝั่ง แบบบูรณาการทุกภาคส่วน

3. พัฒนาศักยภาพเครือข่ายด้านสิ่งแวดล้อมและกระบวนการมีส่วนร่วมในการบริหารจัดการทรัพยากรธรรมชาติและสิ่งแวดล้อม

4. ส่งเสริมการนำเทคโนโลยี นวัตกรรมมาประยุกต์ใช้ในระบบการผลิตและการบริหารจัดการน้ำและสร้างมูลค่าเพิ่มสินค้าด้านเกษตรเพื่อสร้างความยั่งยืนทางสิ่งแวดล้อมตาม BCG Model

5. ส่งเสริมและพัฒนาสู่สังคมคาร์บอนต่ำ (Low Carbon)

6. สร้างจิตสำนึกให้เยาวชน ประชาชนทุกกลุ่ม และเครือข่ายการมีส่วนร่วมในการบริหารจัดการและเฝ้าระวังทรัพยากรธรรมชาติและสิ่งแวดล้อมและศิลปกรรมอย่างเข้มแข็ง

7. พัฒนาฐานข้อมูลทรัพยากรธรรมชาติและสิ่งแวดล้อมของจังหวัดทุกประเภทให้มีความทันสมัยเพื่อนำมาใช้ในการวางแผนและตัดสินใจเชิงนโยบาย รวมทั้งเพื่อติดตามและตรวจสอบสถานการณ์ได้อย่างต่อเนื่อง

ประเด็นการพัฒนาที่ 3 ประกอบด้วยแผนงาน

แผนงานที่ 1 อนุรักษ์และฟื้นฟูทรัพยากรธรรมชาติและสิ่งแวดล้อมให้เกิดความยั่งยืน

แผนงานที่ 2 สร้างมูลค่าเพิ่มเชื่อมโยงเศรษฐกิจหมุนเวียน

แผนงานที่ 3 ป้องกันและควบคุมการสร้างมลพิษต่อสิ่งแวดล้อมโดยบังคับใช้กฎหมายอย่างจริงจัง

แผนงานที่ 4 บริหารจัดการทรัพยากรธรรมชาติ ทรัพยากรทางทะเลและชายฝั่ง โดยการมีส่วนร่วมของทุกภาคส่วน เพื่อสร้างสมดุลของระบบนิเวศและความอุดมสมบูรณ์ รวมถึงสร้างมาตรการป้องกันการกัดเซาะชายฝั่ง

แผนงานที่ 5 การบริหารจัดการน้ำเพื่อรักษาความสมดุลทางระบบนิเวศและการเพิ่มประสิทธิภาพระบบน้ำเพื่อการอุปโภคและบริโภคที่ยั่งยืน

ประเด็นการพัฒนาที่ 4 : ยกระดับคุณภาพชีวิตสู่เมืองสุขภาพ และความปลอดภัย เพื่อสร้างสังคมให้มั่นคง น่าอยู่

บทนำ

ปัจจุบันแนวโน้มในบริบทที่เปลี่ยนไปของสังคม โครงสร้างของประชากรเข้าสู่สังคมสูงวัย ประชาชนโดยเฉลี่ยมีรายได้ไม่เพียงพอที่จะชดเชยค่าใช้จ่ายตลอดช่วงชีวิต การออมยังอยู่ในระดับต่ำส่งผลความมั่นคงในชีวิตและความเหลื่อมล้ำด้านรายได้ โดยเฉพาะในพื้นที่ห่างไกล ขาดโอกาสในปัจจัยต่างๆ ในการเข้าถึงบริการและปัจจัยพื้นฐานต่างๆ ปัจจัยทางด้านที่อยู่อาศัย ปัจจัยด้านการศึกษา ปัจจัยการเข้าถึงสวัสดิการของรัฐ เช่น สิทธิการรักษาพยาบาล การเข้าถึงระบบสาธารณูปโภค เป็นต้น ส่งผลให้คุณภาพชีวิตทั้งในด้านการดำรงชีพ สภาพเศรษฐกิจและสังคม ปัญหาการว่างงาน อาชีพ และรายได้ต่อการบริโภคในครัวเรือน สัดส่วนอัตราการว่างงานยังคงสูงกว่าค่าของภาคใต้ โดยมีค่าอยู่ที่สัดส่วน 2.26 ในขณะที่ภาคใต้มีสัดส่วนที่อยู่ 1.16 ค่าใช้จ่ายเฉลี่ยต่อเดือนของครัวเรือน (บาท/เดือน) ยังคงต่ำกว่าภาคใต้เช่นกัน โดยมีค่าเฉลี่ยเท่ากับ 20,007 บาท ในขณะที่ภาคใต้มีค่าเท่ากับ 23,262 บาท

ดังนั้น การพัฒนาคุณภาพชีวิตความยากจนและความเหลื่อมล้ำในสังคม รวมถึงการเปิดโอกาสให้ประชาชน เข้ามามีส่วนร่วมในการพัฒนา/กิจกรรมทางสังคม จะนำพาไปสู่ชุมชน/ท้องถิ่นที่เข้มแข็ง บริหารจัดการกันเองและร่วมกับภาคส่วนต่างๆ ในลักษณะ "การมีส่วนร่วม การเรียนรู้ การรับรู้ร่วมส่งเสริมกิจกรรมทางสังคม" เป็นสำคัญอีกประเด็นหนึ่งในการพัฒนา ควบคู่การสร้างงาน สร้างอาชีพ สร้างรายได้ เพื่อสร้างฐานความมั่นคงให้กับประชาชน และผู้ประกอบการในพื้นที่ผ่านการบูรณาการทุกภาคส่วนผนวกกับการส่งเสริมปรัชญาของเศรษฐกิจพอเพียง เพื่อสร้างภูมิคุ้มกันในการดำรงชีพอันเป็นฐานสำคัญในการพัฒนายุทธศาสตร์จังหวัด ให้เป็นไปตามประกาศ ตามเป้าหมายประเด็นการพัฒนา "ยกระดับคุณภาพชีวิตสู่เมืองสุขภาพและความปลอดภัย เพื่อสร้างสังคมให้มั่นคง น่าอยู่" สู่สังคมมีคุณภาพ (Social Quality) อันนำมาซึ่ง **"พังงาผาสุก"**

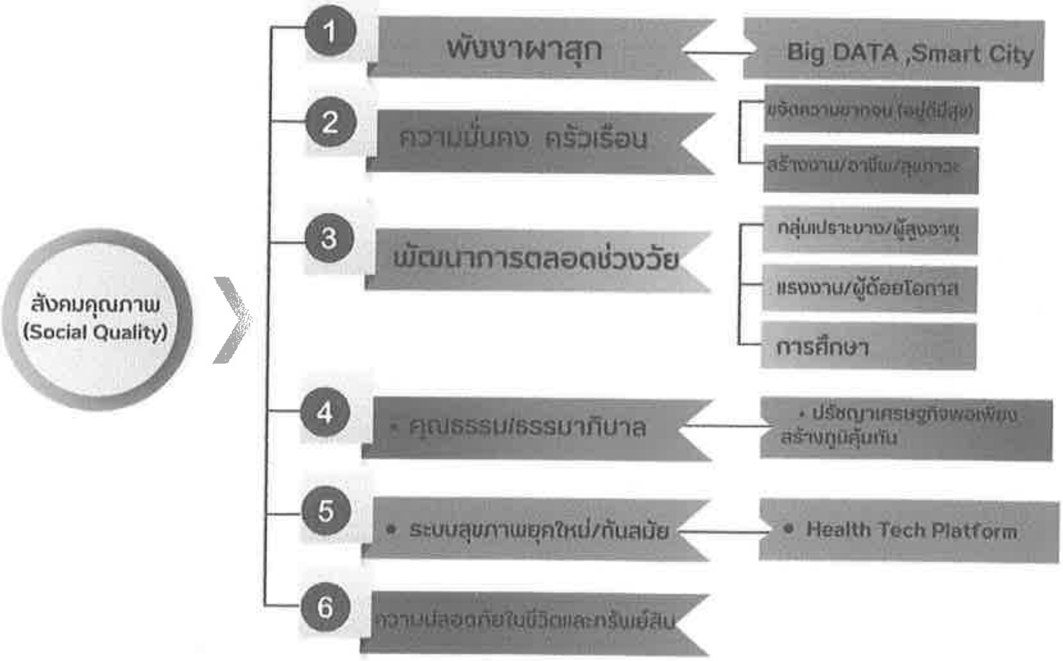

วัตถุประสงค์

1. ประชาชนจังหวัดพังงามีความสุขบนพื้นฐานสุขภาวะที่ดีมีความมั่นคงอย่างยั่งยืน
2. สร้างพังงาศึกษาหรือสังคมแห่งการเรียนรู้ตลอดช่วงวัย
3. ประชาชนมีความปลอดภัยในชีวิตและทรัพย์สิน
4. สนับสนุนกลุ่ม องค์กรชุมชน สังคมมีส่วนร่วมในการพัฒนาสังคมให้มีความอยู่ดีมีสุขร่วมกันอย่างยั่งยืน
5. ส่งเสริมและพัฒนาการสร้างงาน สร้างรายได้ และขยายโอกาสผู้ด้อยโอกาสทางสังคมให้เข้าถึงและทั่วถึง
6. ประชาชนสามารถดำรงชีพภายใต้บรรทัดฐานและค่านิยมของสังคมได้อย่างปกติสุข
7. แรงงานและผู้ด้อยโอกาสได้รับการพัฒนาส่งเสริมอาชีพ ตรงตามความต้องการของตลาดแรงงาน
8. ประชาชนและชุมชนในจังหวัดพังงา มีคุณธรรม จริยธรรม ดำรงตนตามหลักปรัชญาของเศรษฐกิจพอเพียง

เป้าหมายและตัวชี้วัด

1. อัตราการว่างงานในพื้นที่จังหวัดพังงาไม่เกิน ร้อยละ 1.14 (คำนวนจากค่าฐานปี 2567 อยู่ที่ร้อยละ 1.14)
2. รายได้เฉลี่ยประชากรต่อหัวต่อคนต่อปี เพิ่มขึ้นร้อยละ 5
3. ประชาชนมีความปลอดภัยในชีวิตและทรัพย์สิน ร้อย 80/ปี
4. ประชาชนสามารถพึ่งพาตนเองทางสุขภาวะไม่น้อยกว่า ร้อยละ 65
5. อัตราลดลงของคดีด้านยาเสพติดในกลุ่มเด็กและเยาวชนร้อยละ 80
6. ร้อยละของครัวเรือนที่ตกเกณฑ์ จปฐ.ได้รับการแก้ไขและผ่านเกณฑ์ จปฐ.ไม่น้อยกว่าร้อยละ 60

แนวทางการพัฒนา

1. ส่งเสริมสังคมแห่งการเรียนรู้ “พังงาศึกษา”
2. เสริมสร้างความมั่นคงในอาชีพ สร้างงานสร้างรายได้และการเข้าถึงสวัสดิการ
3. ส่งเสริมการสร้างชุมชนเข้มแข็ง สร้างกระบวนการมีส่วนร่วม และเพิ่มประสิทธิภาพระบบรักษาความปลอดภัยในชีวิตและทรัพย์สิน
4. ยกระดับคุณภาพการให้บริการสาธารณสุข ส่งเสริม ป้องกัน ฟื้นฟู สุขภาวะทุกช่วงวัย
5. พัฒนาศักยภาพแรงงานให้มีขีดความสามารถในการแข่งขันในระดับภูมิภาค
6. พัฒนายกระดับคุณภาพชีวิตครัวเรือนเพื่อให้ครัวเรือนมีคุณภาพชีวิตที่ดี
7. ส่งเสริมและยกระดับคุณภาพการบริหารข้อมูลเมือง โดยการเพิ่มประสิทธิภาพการบริหารของภาครัฐ และการให้บริการข้อมูลแก่ประชาชน

ประเด็นการพัฒนาที่ 4 ประกอบด้วยแผนงาน

แผนงานที่ 1 พัฒนาการศึกษาให้มีคุณภาพตามมาตรฐานการศึกษา มีทักษะและคุณลักษณะที่จำเป็นในโลกยุคใหม่

แผนงานที่ 2 พัฒนาศักยภาพของแรงงานให้มีความพร้อมต่อการเปลี่ยนแปลงและยกระดับคุณภาพชีวิตของแรงงานในทุกภาคการผลิต

แผนงานที่ 3 เสริมสร้างความเข้มแข็งของครอบครัวและชุมชนสู่สังคมคุณภาพ

แผนงานที่ 4 สร้างงาน สร้างรายได้ และโอกาสทางสังคม

แผนงานที่ 5 พัฒนาเมืองน่าอยู่อัจฉริยะ

แผนงานที่ 6 เสริมสร้างความมั่นคงและปลอดภัยในชีวิตและทรัพย์สินแก่ประชาชนครอบคลุมทุกพื้นที่

แผนงาน โครงการสำคัญและกิจกรรม

ประเด็นการพัฒนา	แผนงาน	โครงการสำคัญ	กิจกรรม
ประเด็นการพัฒนาที่ 1 : ส่งเสริมคุณภาพการท่องเที่ยวเชิงนิเวศและเชิงสุขภาพครบวงจร	แผนงานที่ 1 ส่งเสริมและพัฒนา การท่องเที่ยวอย่างมีเสถียรภาพเพื่อเพิ่มขีดความสามารถในการแข่งขันทางเศรษฐกิจในภูมิภาค	1.โครงการพัฒนาแหล่งท่องเที่ยวชุมชนตลาดน้ำพรุผักหนาม ตำบลหล่อยูง อำเภอตะกั่วทุ่ง จังหวัดพังงา	พัฒนาและปรับปรุงภูมิทัศน์บริเวณตลาดน้ำพรุผักหนามลานกิจกรรม/พัฒนาเส้นทางเดินริมทางเท้า/และสิ่งอำนวยความสะดวก
	แผนงานที่ 2 พัฒนาโครงสร้างพื้นฐานรองรับการขยายตัวทางเศรษฐกิจที่เป็นมิตรต่อสิ่งแวดล้อม	1.โครงการยกระดับมาตรฐานเส้นทางคมนาคมเข้าสู่แหล่งท่องเที่ยวเชิงนิเวศ	1. ปรับปรุงผิวจราจรแอสฟัลต์ติกคอนกรีต ถนนทางหลวงท้องถิ่น พง.ถ 10013 สายบ้านบางบ้า-บ้านสองแพรก อำเภอเมืองพังงา จังหวัดพังงา ขนาดกว้าง 8.00 เมตร หนา 0.05 เมตร ระยะทาง 6.00 กิโลเมตร พร้อมติดตั้งไฟฟ้าส่องสว่าง
	แผนงานที่ 3 พัฒนาส่งเสริมการดำเนินงานตามระเบียงเศรษฐกิจสุขภาพอันดามัน (Phangnga Andaman Wellness Economic Corridor : AWC)	โครงการพัฒนาแหล่งท่องเที่ยวบ่อน้ำพุร้อนรมณีย์นวชีวา (Rommanee Nawa Cheewa) อำเภอกะปง จังหวัดพังงา	1. ปรับปรุงพื้นที่และงานภูมิทัศน์ 2. พัฒนาโครงสร้างพื้นฐานและสิ่งอำนวยความสะดวก
ประเด็นการพัฒนาที่ 2 : พัฒนาศักยภาพภาคเกษตรสู่เกษตรมูลค่าควบคู่เกษตรสีเขียวอย่างครบวงจรและยั่งยืน	แผนงานที่ 1 ส่งเสริมการสร้างมูลค่าภาคเกษตร และเกษตรอุตสาหกรรมสู่ผลิตภัณฑ์ที่มีมูลค่าเพิ่มสูง	1. โครงการส่งเสริมประชาสัมพันธ์และเชื่อมโยงตลาดสินค้าอัตลักษณ์จังหวัดพังงา	1.1 จัดงานแสดงและจำหน่ายสินค้าอัตลักษณ์ 1.2 จัดเจรจาธุรกิจการค้า 1.3 อบรมช่องทางการตลาดออนไลน์
		2.โครงการส่งเสริมและเพิ่มศักยภาพการผลิตและการตลาดสินค้าเกษตรคุณภาพจังหวัดพังงา 3.โครงการส่งเสริมการปลูกพืชสมุนไพรอาหารปลอดภัยสู่ครัวอันดามัน	2.1 พัฒนาและเพิ่มประสิทธิภาพการจัดการโรคและศัตรูพืชในสวนปาล์มน้ำมันอย่างยั่งยืน 2.2 ยกระดับศักยภาพการผลิตทุเรียนคุณภาพในจังหวัดพังงา 2.3 มหกรรมสินค้าเกษตรคุณภาพจังหวัดพังงา

ประเด็นการพัฒนา	แผนงาน	โครงการสำคัญ	กิจกรรม
			2.4 ส่งเสริมเพิ่มประสิทธิภาพการผลิตทุเรียนตามระบบการเกษตรปลอดภัยในพื้นที่จังหวัดพังงา 2.5 การเพิ่มศักยภาพการรวบรวมและการจัดการผลผลิตมังคุด 2.6 ส่งเสริมและพัฒนาการเชื่อมโยงเครือข่าย
		3.โครงการส่งเสริมการปลูกพืชสมุนไพรอาหารปลอดภัยสู่ครัวอันดามัน	3.1 เพิ่มศักยภาพการผลิตพืชสมุนไพรเพื่อการค้าและการแปรรูป 3.2 สนับสนุนปัจจัยการผลิต พัฒนาสร้างแหล่งเรียนรู้ด้านสมุนไพร
ประเด็นการพัฒนาที่ 3 : สงวนรักษา อนุรักษ์ ฟื้นฟูทรัพยากรธรรมชาติและสิ่งแวดล้อมให้มีประสิทธิภาพอย่างสมดุลยั่งยืน	แผนงานที่ 1 อนุรักษ์และฟื้นฟูทรัพยากรธรรมชาติ และสิ่งแวดล้อมให้เกิดความยั่งยืน	1.โครงการฟื้นฟูทรัพยากรทางทะเลและชายฝั่ง เพื่อการพัฒนาอย่างยั่งยืน	1. ฟื้นฟูกัลปังหา โดยการย้ายปลูกเสริมในพื้นที่ท่องเที่ยวทางทะเล 2. สร้างบ้านปลา(ซั้งจากวัสดุธรรมชาติ) 3. ธนาคารปู 4. ฟื้นฟูหญ้าทะเล เพื่อเป็นแหล่งอาศัยของสัตว์น้ำ และเป็นแหล่งอาหารของพะยูน 5. การบริหารจัดการขยะแหล่งท่องเที่ยว เพื่อฟื้นฟูระบบนิเวศทางทะเลโดยการมีส่วนร่วมทุกภาคส่วน
ประเด็นการพัฒนาที่ 4 : ยกระดับคุณภาพชีวิตสู่เมืองสุขภาพและความปลอดภัย เพื่อสร้างสังคมให้มั่นคงน่าอยู่	แผนงานที่ 2 พัฒนาศักยภาพของแรงงานให้มีความพร้อมต่อการเปลี่ยนแปลงและยกระดับคุณภาพชีวิตของแรงงานในทุกภาคการผลิต	โครงการพัฒนาศักยภาพบุคลากรท่องเที่ยวและบริการ เพื่อยกระดับพังงาสู่ศูนย์กลาง Wellness Tourism อย่างยั่งยืน	1. ฝึกอบรมหลักสูตรยกระดับฝีมือให้กับแรงงานของจังหวัดพังงา ระยะเวลาฝึกอบรม 150 ชั่วโมง และทดสอบมาตรฐานฝีมือแรงงานแห่งชาติให้แก่ผู้ผ่านการฝึกอบรมหลักสูตร จำนวน 4 รุ่น 80 คน กลุ่มเป้าหมาย แรงงานใหม่ นักศึกษาจบใหม่ ผู้ว่างงาน ผู้ถูกเลิกจ้าง

ประเด็นการพัฒนา	แผนงาน	โครงการสำคัญ	กิจกรรม
			2. ฝึกอบรมหลักสูตรยกระดับฝีมือให้กับแรงงานของจังหวัดพังงา ระยะเวลาฝึกอบรม 30 ชั่วโมง จำนวน 15 รุ่น 300 คน
	แผนงานที่ 3 เสริมสร้างความเข้มแข็งของครอบครัวและชุมชนสู่สังคมคุณภาพ	โครงการพัฒนาคนพังงา สร้างเสริมพลังเครือข่าย สู่คุณภาพชีวิตที่ดี	1. พัฒนาศักยภาพแกนนำผู้สูงอายุ สร้างเครือข่ายการดูแลผู้สูงอายุทุกมิติ 2. การพัฒนาศักยภาพ อพม./เครือข่าย เพื่อก้าวสู่ smart อพม. 3. การพัฒนาศักยภาพเครือข่ายองค์กรสวัสดิการชุมชน 4. ฝึกอาชีพระยะสั้น เพื่อสร้างอาชีพแก่กลุ่มชาติพันธุ์ชาวเล
	แผนงานที่ 4 สร้างงาน สร้างรายได้ และโอกาสทางสังคม	โครงการคลังอาหารและการแบ่งปันประจำชุมชน สร้างความมั่นคงทางอาหาร สู่พังงาเมืองแห่งความสุข	1 การจัดตั้งธนาคารเมล็ดพันธุ์และคลังอาหารครัวชุมชนต้นแบบสู่การแบ่งปัน 2 จัดตั้งคลังอาหาร “ครัวชุมชน” ต้นแบบ ประจำชุมชน จำนวน 8 อำเภอ 8 หมู่บ้าน

โครงการอื่นที่จำเป็นเพื่อแก้ไขปัญหาของจังหวัด หรือสนับสนุนการขับเคลื่อนแผนพัฒนาจังหวัด

ประเด็นการพัฒนาที่ 1 : ส่งเสริมคุณภาพการท่องเที่ยวเชิงนิเวศและเชิงสุขภาพครบวงจร

1.โครงการงานเปิดฤดูกาลท่องเที่ยวจังหวัดพังงา (Phangnga Tourism Festival)

2.โครงการงานประเพณีอนุรักษ์เต่าทะเลจังหวัดพังงา

3.โครงการส่งเสริม Soft Power จังหวัดพังงา เพื่อพัฒนาเศรษฐกิจด้านการท่องเที่ยว

4.โครงการส่งเสริมเส้นทางท่องเที่ยวชุมชนจังหวัดพังงา สู่ตลาดนักท่องเที่ยวไทยและต่างประเทศ

5.โครงการพัฒนาและยกระดับแหล่งเรียนรู้พิพิธภัณฑ์สึนามิบ้านน้ำเค็ม ส่งเสริมเศรษฐกิจสร้างสรรค์ด้วยอัตลักษณ์อันดามัน ผลักดัน Soft Power

6.โครงการส่งเสริมการท่องเที่ยวเชิงกีฬาจังหวัดพังงา (Phangnga Sports Tourism)

7.โครงการเพิ่มศักยภาพชุมชนท่องเที่ยวพังงาสู่ความยั่งยืน

8.โครงการพัฒนาหมู่บ้านไข่มุก Pearl Village เพื่อการท่องเที่ยว

ประเด็นการพัฒนาที่ 2 : พัฒนาศักยภาพภาคเกษตรสู่เกษตรมูลค่าควบคู่เกษตรสีเขียว อย่างครบวงจรและยั่งยืน

1.โครงการส่งเสริมและพัฒนาขีดความสามารถของผู้ประกอบการสู่ Smart SME

2.โครงการส่งเสริมองค์กรชุมชนประมงท้องถิ่นจังหวัดพังงาสู่การพัฒนาอาชีพประมงพื้นบ้านอย่างยั่งยืน

3.โครงการยกระดับคุณภาพสินค้าปศุสัตว์จังหวัดพังงา

ประเด็นการพัฒนาที่ 3 : สงวนรักษา อนุรักษ์ ฟื้นฟู ทรัพยากรธรรมชาติและสิ่งแวดล้อมให้มีประสิทธิภาพอย่างสมดุลยั่งยืน

1.โครงการพัฒนาพื้นที่และฟื้นฟูแหล่งน้ำสระน้ำหารนาใน ตำบลนาเตย อำเภอท้ายเหมือง จังหวัดพังงา

2.โครงการส่งเสริมและพัฒนาศักยภาพภาคีเครือข่ายภาคประชาชนในการบริหารจัดการทรัพยากรธรรมชาติและสิ่งแวดล้อม

ประเด็นการพัฒนาที่ 4 : ยกระดับคุณภาพชีวิตสู่เมืองสุขภาพและความปลอดภัยเพื่อสร้างสังคมให้มั่นคง น่าอยู่

1.โครงการขับเคลื่อนตามหลักปรัชญาของเศรษฐกิจพอเพียง สร้างความเข้มแข็งเศรษฐกิจฐานราก

2.โครงการพัฒนาศูนย์เรียนรู้ โคก หนอง นา สู่ความยั่งยืน

3.โครงการส่งเสริมและพัฒนาอาชีพในรูปแบบกลุ่มเพื่อพัฒนาต่อยอดผลิตภัณฑ์กลุ่มอาชีพตามหลักปรัชญาของเศรษฐกิจพอเพียง

4.โครงการหนึ่งอำเภอหนึ่งผลิตภัณฑ์บรรจุภัณฑ์ต้นแบบรองรับการท่องเที่ยวเชิงอัตลักษณ์จังหวัดพังงา

5.โครงการ“พัฒนาศักยภาพ สร้างความเข้มแข็ง เพื่อการรณรงค์ป้องกันและแก้ไขปัญหายาเสพติด TO BE NUMBER ONE จังหวัดพังงา ปี 2570”

6.โครงการมหกรรมตลาดนัดภูมิปัญญา สินค้าชุมชน สร้างเศรษฐกิจฐานรากมั่นคง

3.2.4 หน่วยงานที่เกี่ยวข้องกับการนำแผนปฏิบัติราชการประจำปีไปดำเนินการ

การจัดทำแผนปฏิบัติราชการของจังหวัดประจำปีงบประมาณ พ.ศ.2570 ของจังหวัดพังงา ได้ดำเนินการตามพระราชกฤษฎีกาว่าด้วยการบริหารงานเชิงพื้นที่แบบบูรณาการ พ.ศ. 2565 และมติคณะกรรมการนโยบายการบริหารงานเชิงพื้นที่แบบบูรณาการ (ก.น.บ.) ครั้งที่ 1/2568 เมื่อวันที่ 22 พฤษภาคม 2568 หลักเกณฑ์การจัดทำแผนพัฒนาจังหวัดและแผนพัฒนากลุ่มจังหวัด พ.ศ. 2570 ฉบับปรับปรุง โดยยึดถือเป้าหมายการพัฒนาจังหวัดพังงา 20 ปี พ.ศ. 2566 – 2585 แผนงาน โครงการที่มีความสอดคล้องกับประเด็นการพัฒนาและแนวทางการพัฒนาภายใต้แผนพัฒนาจังหวัด และเชื่อมโยงกับแผนระดับที่ 1 (ยุทธศาสตร์ชาติ พ.ศ. 2561-2580) แผนระดับที่ 2 (แผนแม่บทภายใต้ยุทธศาสตร์ชาติ แผนพัฒนาเศรษฐกิจและสังคมแห่งชาติ ฉบับที่ 13) แผนระดับที่ 3 (แผนพัฒนาภาคใต้ พ.ศ. 2566-2570) รวมถึงนโยบายรัฐบาล ปัญหาความต้องการของประชาชนในการพัฒนาและแก้ไขปัญหาและพัฒนาเชิงพื้นที่ โดยแผนปฏิบัติราชการประจำปีของจังหวัดพังงา ประจำปีงบประมาณ พ.ศ. 2570 ได้ดำเนินการผ่านกระบวนการมีส่วนร่วม ของพลังทางสังคมภายภายใต้ กลไกลคณะอนุกรรมการ ตามคำสั่งจังหวัดพังงา ที่ 4555/2568 ลงวันที่ 30 พฤษภาคม 2568 โดยผู้ว่าราชการจังหวัดพังงาเป็นประธานอนุกรรมการ โดยมีคณะอนุกรรมการฯ ย่อยๆ ตามประเด็นยุทธศาสตร์ประกอบด้วย

1) อนุกรรมการฯ ประเด็นการพัฒนา : ส่งเสริมคุณภาพการท่องเที่ยวเชิงนิเวศและสุขภาพครบวงจร

2) คณะอนุกรรมการฯ ประเด็นการพัฒนา : สร้างเสริมและพัฒนาการเกษตรเพื่อสร้างมูลค่า ควบคู่เกษตรสีเขียวอย่างยั่งยืน

3) คณะอนุกรรมการฯ ประเด็นการพัฒนา : สงวนรักษา อนุรักษ์ ฟื้นฟู ทรัพยากรธรรมชาติและสิ่งแวดล้อมให้มีประสิทธิภาพอย่างสมดุลยั่งยืน

4) คณะอนุกรรมการฯ ประเด็นการพัฒนา : ยกระดับคุณภาพชีวิตสู่เมืองสุขภาพและความปลอดภัยเพื่อสร้างสังคมให้มั่นคงน่าอยู่

ดำเนินการภายใต้ 3 มิติ ดังนี้

1. มิติด้านมาตรการแผนงาน/โครงการ

เพื่อขับเคลื่อนแผนงานโครงการพัฒนาเชิงพื้นที่ของจังหวัดพังงาได้แปลงแผนและยุทธศาสตร์ไปสู่การปฏิบัติโดยทุกภาคส่วนในพื้นที่ในรูปแบบของ PDCA ดังนี้

1. Plan (P) เริ่มตั้งแต่กระบวนการวางแผนงานโครงการ วิเคราะห์ความเสี่ยงตามหลักธรรมาภิบาล แผนงาน/โครงการ ที่สำคัญตามนโยบายของรัฐบาล เพื่อวิเคราะห์ความคุ้มค่าของโครงการ ให้มีความครอบคลุมในทุกมิติโดยพิจารณาจากความพร้อมของแผนงานโครงการที่เสนอขอรับการสนับสนุนงบประมาณรายจ่ายประจำปีงบประมาณ พ.ศ. 2570 ทั้งในด้านกายภาพ และความเป็นไปได้ต่อการดำเนินโครงการ รวมถึงความคุ้มค่าของโครงการ ทั้งในด้านแบบรูปรายการ ประมาณการ และพื้นที่ดำเนินโครงการ โดยเฉพาะแผนงานโครงการงบประมาณรายจ่ายลงทุนคำนึงถึงความพร้อมของแบบรูปรายการ พื้นที่ดำเนินการในทุกโครงการ การจัดอันดับความสำคัญของเป้าหมายการดำเนินงาน ระยะเวลาการดำเนินงาน หน่วยงานรับผิดชอบและงบประมาณผ่านคณะกรรมการบริหารงานจังหวัดแบบบูรณาการ (ก.บ.จ.) จังหวัดพังงา พิจารณาให้ความเห็นชอบ

2. Do (D) ปฏิบัติตามแผนงานโครงการ จังหวัดพังงาโดยส่วนราชการผู้รับผิดชอบโครงการได้มีการจัดเตรียมความพร้อมของโครงการให้มีความพร้อม รวมทั้งการประชุมเตรียมความพร้อมของหน่วยงานเพื่อรองรับการดำเนินโครงการได้อย่างทันทีเมื่อได้รับการจัดสรรงบประมาณ รวมทั้งการเตรียมความพร้อมในการดำเนินการจัดซื้อ พัสดุหรือครุภัณฑ์ที่มีคุณลักษณะเฉพาะ โดยเตรียมดำเนินการตามแนวทางปฏิบัติเกี่ยวกับการจัดซื้อจัดจ้างตามระเบียบกระทรวงการคลังว่าด้วยการจัดซื้อจัดจ้างและการบริหารพัสดุภาครัฐ พ.ศ. 2560 หน่วยงานผู้รับผิดชอบโครงการต้องมีการเตรียมความพร้อมของโครงการทุกมิติก่อนเริ่มโครงการตั้งแต่ทราบผลการพิจารณาเบื้องต้นก่อนจัดทำเป็น พ.ร.บ.งบประมาณรายจ่ายฯ โดยเฉพาะอย่างยิ่งต้องดำเนินการจัดหาผู้รับจ้างเป็นการล่วงหน้า

3. Check (C) ตรวจสอบการปฏิบัติตามแผน ประเมินแผนงานโครงการ โดยการแต่งตั้งคณะทำงานติดตามเร่งรัดการดำเนินโครงการและการเบิกจ่ายงบประมาณ โดยมีการประชุมติดตามผลและเร่งรัดการดำเนินโครงการเป็นประจำทุกเดือน จนกว่าจะดำเนินโครงการแล้วเสร็จ และการกำหนดให้หน่วยงานจัดทำแผนการดำเนินโครงการและแผนการเบิกจ่ายงบประมาณ (Timeline) ของทุกโครงการ เพื่อใช้กำกับการดำเนินงานและการเบิกจ่ายให้เป็นไปตามแผนที่กำหนด โดยคณะทำงานติดตามฯ ให้มีการรายงานผลย้อนกลับและข้อเสนอเชิงนโยบายจากการติดตามประเมินผลโครงการให้ผู้บริหารของจังหวัดรับทราบ รวมถึงการรายงานในระบบติดตาม (eMENSCR) และระบบฐานข้อมูลแผน/ผลการปฏิบัติงานและแผนการใช้จ่ายงบประมาณ (BB EvMis)ประเมินผลโครงการทั้งในด้านกระบวนการ ผลผลิต ผลลัพธ์ ให้เป็นไปตามวัตถุประสงค์และเป้าหมายของโครงการ ความสอดคล้องกับนโยบายและยุทธศาสตร์ของจังหวัด

4. Act (A) การประเมินและปรับแผน บริหารและใช้จ่ายงบประมาณให้ถูกต้องตามระเบียบของทางราชการ คุ้มค่า ประหยัด โปร่งใส ตรวจสอบได้ โดยจังหวัดพังงาและส่วนราชการนำผลการดำเนินแผนงานโครงการเมื่อแล้วเสร็จในแต่ละปีงบประมาณ มาประเมินผลการปฏิบัติงานหรือขั้นตอนการปฏิบัติงานใดที่ควรปรับปรุงหรือพัฒนาสิ่งที่ดีแล้วให้ดี และสังเคราะห์รูปแบบ การดำเนินการใหม่ที่เหมาะสม สำหรับการดำเนินการในปีต่อไป

แผนผังการนำแผนปฏิบัติราชการประจำปี ไปสู่การปฏิบัติ

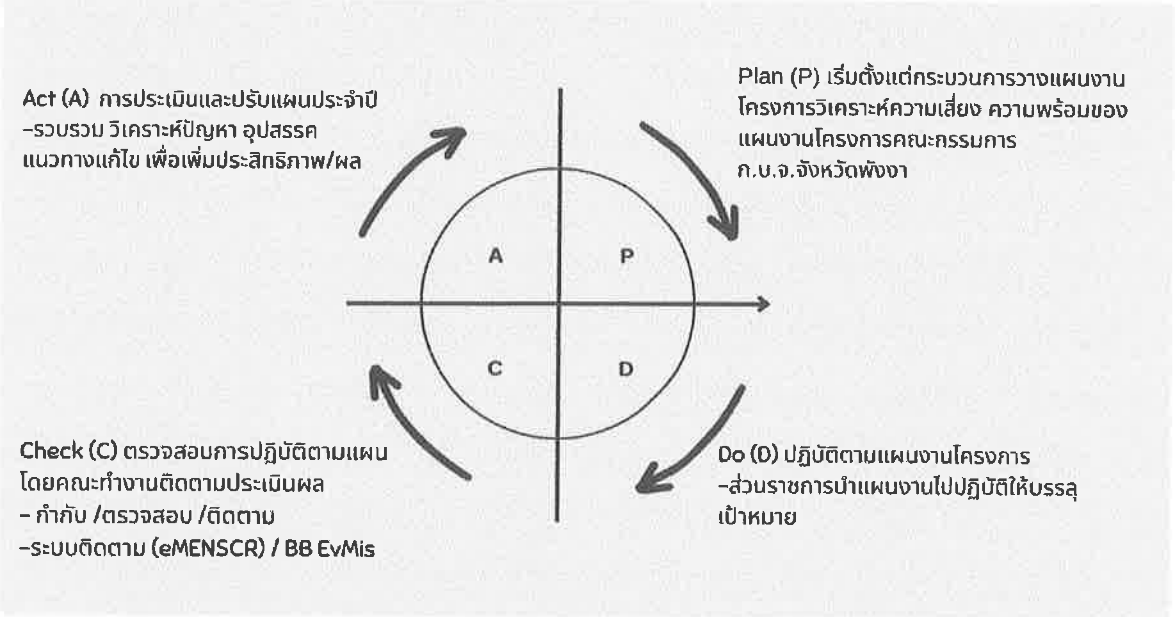
Act (A) การประเมินและปรับแผนประจำปี
-รวบรวม วิเคราะห์ปัญหา อุปสรรค
แนวทางแก้ไข เพื่อเพิ่มประสิทธิภาพ/ผล
Plan (P) เริ่มตั้งแต่กระบวนการวางแผนงาน
โครงการวิเคราะห์ความเสี่ยง ความพร้อมของ
แผนงานโครงการคณะกรรมการ
ก.บ.จ.จังหวัดพังงา
A
P
C
D
Check (C) ตรวจสอบการปฏิบัติตามแผน
โดยคณะทำงานติดตามประเมินผล
- กำกับ /ตรวจสอบ /ติดตาม
-ระบบติดตาม (eMENSCR) / BB EvMis
Do (D) ปฏิบัติตามแผนงานโครงการ
-ส่วนราชการนำแผนงานไปปฏิบัติให้บรรลุ
เป้าหมาย

2. มิติด้านมาตรการ การเบิกจ่ายและใช้จ่ายงบประมาณ

2.1 ด้านการเตรียมการก่อนได้รับการจัดสรรงบประมาณ หรือก่อนพระราชบัญญัติงบประมาณรายจ่ายประจำปีงบประมาณ ประกาศบังคับใช้ตามกฎหมาย

1) ส่วนราชการ/หน่วยงาน จัดทำแผนการจัดซื้อจัดจ้างประจำปี และจัดเตรียมในกระบวนการจัดซื้อจัดจ้างตามระเบียบของทางราชการ ให้เป็นไปตามรายการและวงเงินงบประมาณของโครงการที่คณะอนุกรรมาธิการฯ คณะกรรมาธิการวิสามัญพิจารณาร่างพระราชบัญญัติงบประมาณรายจ่ายประจำปีงบประมาณ ได้พิจารณาร่างพระราชบัญญัติงบประมาณรายจ่ายประจำปีงบประมาณ รายหน่วยงานของรัฐและมีมติเป็นที่สุดแล้วก่อนเสนอสภาผู้แทนราษฎรพิจารณาในวาระ ที่ 2 โดยจัดหาตัวผู้รับจ้างไว้ให้พร้อมที่จะลงนามได้อย่างทันที โดยกำหนดเงื่อนไขจะลงนามในสัญญาได้เมื่อได้รับการแจ้งใบจัดสรรเงินประจำงวดจากสำนักงบประมาณแล้วเท่านั้น

2.2 ด้านการเบิกจ่ายและใช้จ่ายงบประมาณ

กำหนดมาตรการเร่งรัดการเบิกจ่ายงบประมาณและการใช้จ่ายภาครัฐ ประจำปีงบประมาณ เป้าหมายการเบิกจ่ายสอดคล้องกับเป้าหมายในภาพรวมของประเทศ ดังนี้

รายการ	ไตรมาสที่ 1		ไตรมาสที่ 2		ไตรมาสที่ 3		ไตรมาสที่ 4	
	เบิกจ่าย	ใช้จ่าย	เบิกจ่าย	ใช้จ่าย	เบิกจ่าย	ใช้จ่าย	เบิกจ่าย	ใช้จ่าย
ภาพรวม	27	37	53	61	75	80	94	100
รายจ่ายประจำปี	35	36	57	58	80	81	98	100
รายจ่ายลงทุน	17	39	35	66	54	77	80	100

1) รายการงบลงทุนในทุกโครงการทุกรายการจะต้องลงนามในสัญญาและหรือก่อหนี้ผูกพันให้แล้วเสร็จภายในเดือนตุลาคมของปีงบประมาณนั้นๆ

2) งบรายจ่ายประจำ (งบดำเนินงาน) ให้กำหนดแผนการดำเนินงานตามโครงการ/กิจกรรม รวมทั้งการเบิกจ่ายตั้งแต่ไตรมาสที่ 1 สำหรับการฝึกอบรมสัมมนาให้คำนึงถึงผลประโยชน์ที่ทางราชการจะได้รับและระยะเวลาที่เหมาะสมเป็นสำคัญ รวมทั้งกำหนดเป้าหมายการใช้จ่ายงบประมาณในไตรมาสที่ 1 และ 2 ไม่น้อยกว่าร้อยละ 50 ของวงเงินงบประมาณที่ได้รับการจัดสรร

3) ทุกโครงการต้องมีผลความก้าวหน้าการเนินงานแบบทวีคูณ ตั้งแต่วันที่ได้รับการจัดสรรงบประมาณ และผลการเบิกจ่ายงบประมาณมีอัตราก้าวหน้าตามมาตรการเร่งรัดการใช้จ่ายภาครัฐ ในทุกเดือนทุกไตรมาส เช่นเดียวกัน

4) การโอนเปลี่ยนแปลงโครงการ กิจกรรม รายการหรืออื่นๆ ที่เกี่ยวข้องกับการดำเนินงานโครงการ ที่ได้รับการจัดสรรงบประมาณ จะเปลี่ยนแปลงได้เฉพาะไตรมาสที่ 1 และ ไตรมาสที่ 2 โดยเสนอขอความเห็นชอบจากคณะกรรมการบริหารงานจังหวัดแบบบูรณาการ (ก.บ.จ.) จังหวัดพังงา ทั้งนี้เพื่อมิให้เกิดผลกระทบต่อแผนปฏิบัติงานและแผนการใช้จ่ายงบประมาณของจังหวัดพังงา และเกิดผลกระทบต่อการขอตั้งงบประมาณรายจ่ายในปีถัดไปของจังหวัดพังงา

5) การเบิกจ่ายงบประมาณต้องดำเนินการแล้วเสร็จภายในปีงบประมาณ โดยไม่กันเงินเบิกจ่ายเหลื่อมปีโดยไม่มีเหตุอันควร

3. มิติด้านกำกับติดตามประเมินผล

3.1 จัดทำคลินิกให้คำปรึกษาการจัดซื้อจัดจ้าง โดยมอบหมายให้รองผู้ว่าราชการจังหวัดที่ได้รับมอบหมายให้กำกับดูแลส่วนราชการหน่วยงานที่ได้รับการจัดสรรงบประมาณ คลังจังหวัด หัวหน้าสำนักงานจังหวัด หัวหน้าหน่วยงานตรวจสอบภายในจังหวัด ร่วมให้คำแนะนำส่วนราชการ เจ้าหน้าที่ผู้รับผิดชอบในการดำเนินการกระบวนการจัดซื้อจัดจ้างให้เป็นไปตามระเบียบ กฎหมาย แนวปฏิบัติที่ถูกต้อง และเพื่อให้สามารถก่อหนี้ผูกผันได้ตามกรอบระยะเวลาที่กำหนด

3.2 ประชุมติดตามเร่งรัดการดำเนินโครงการและเบิกจ่ายงบประมาณอย่างเป็นทางการและไม่เป็นทางการ เพื่อให้ส่วนราชการที่ได้รับการจัดสรรงบประมาณรายงานผลการดำเนินงาน ตลอดจนปัญหาอุปสรรคในระหว่างการปฏิบัติราชการ เพื่อหาแนวทางแก้ไขการปฏิบัติงานให้มีประสิทธิภาพและประสิทธิผลมากยิ่งขึ้น โดยมีคณะอนุกรรมการ/และคณะทำงาน ประชุมติดตามเป็นประจำทุกเดือน

3.3 ใช้เวทีในการประชุมคณะกรมการจังหวัดเพื่อติดตามเร่งรัดงบประมาณ การใช้จ่ายงบประมาณเป็นประจำทุกเดือน

3.4 กำหนดให้หน่วยงานจัดทำแผนการดำเนินโครงการและแผนการเบิกจ่ายงบประมาณ (Timeline) ของทุกโครงการ เพื่อใช้กำกับการดำเนินงานและการเบิกจ่ายให้เป็นไปตามแผนที่กำหนด และให้มีการรายงานผลย้อนกลับและข้อเสนอเชิงนโยบายจากการติดตามประเมินผลโครงการ ให้ผู้บริหารของจังหวัดพังงารับทราบ

4.4 ประเมินผลสัมฤทธิ์ของการดำเนินงานโครงการและการบรรลุวัตถุประสงค์และเป้าหมายของแผนพัฒนาจังหวัดเมื่อดำเนินการแล้วเสร็จโดยคณะทำงานฯ

3.2.5 แผนที่สรุปตำแหน่งที่ตั้งหลักของกิจกรรมของโครงการตามแผนปฏิบัติราชการประจำปีงบประมาณ พ.ศ. 2570 จังหวัดพังงา

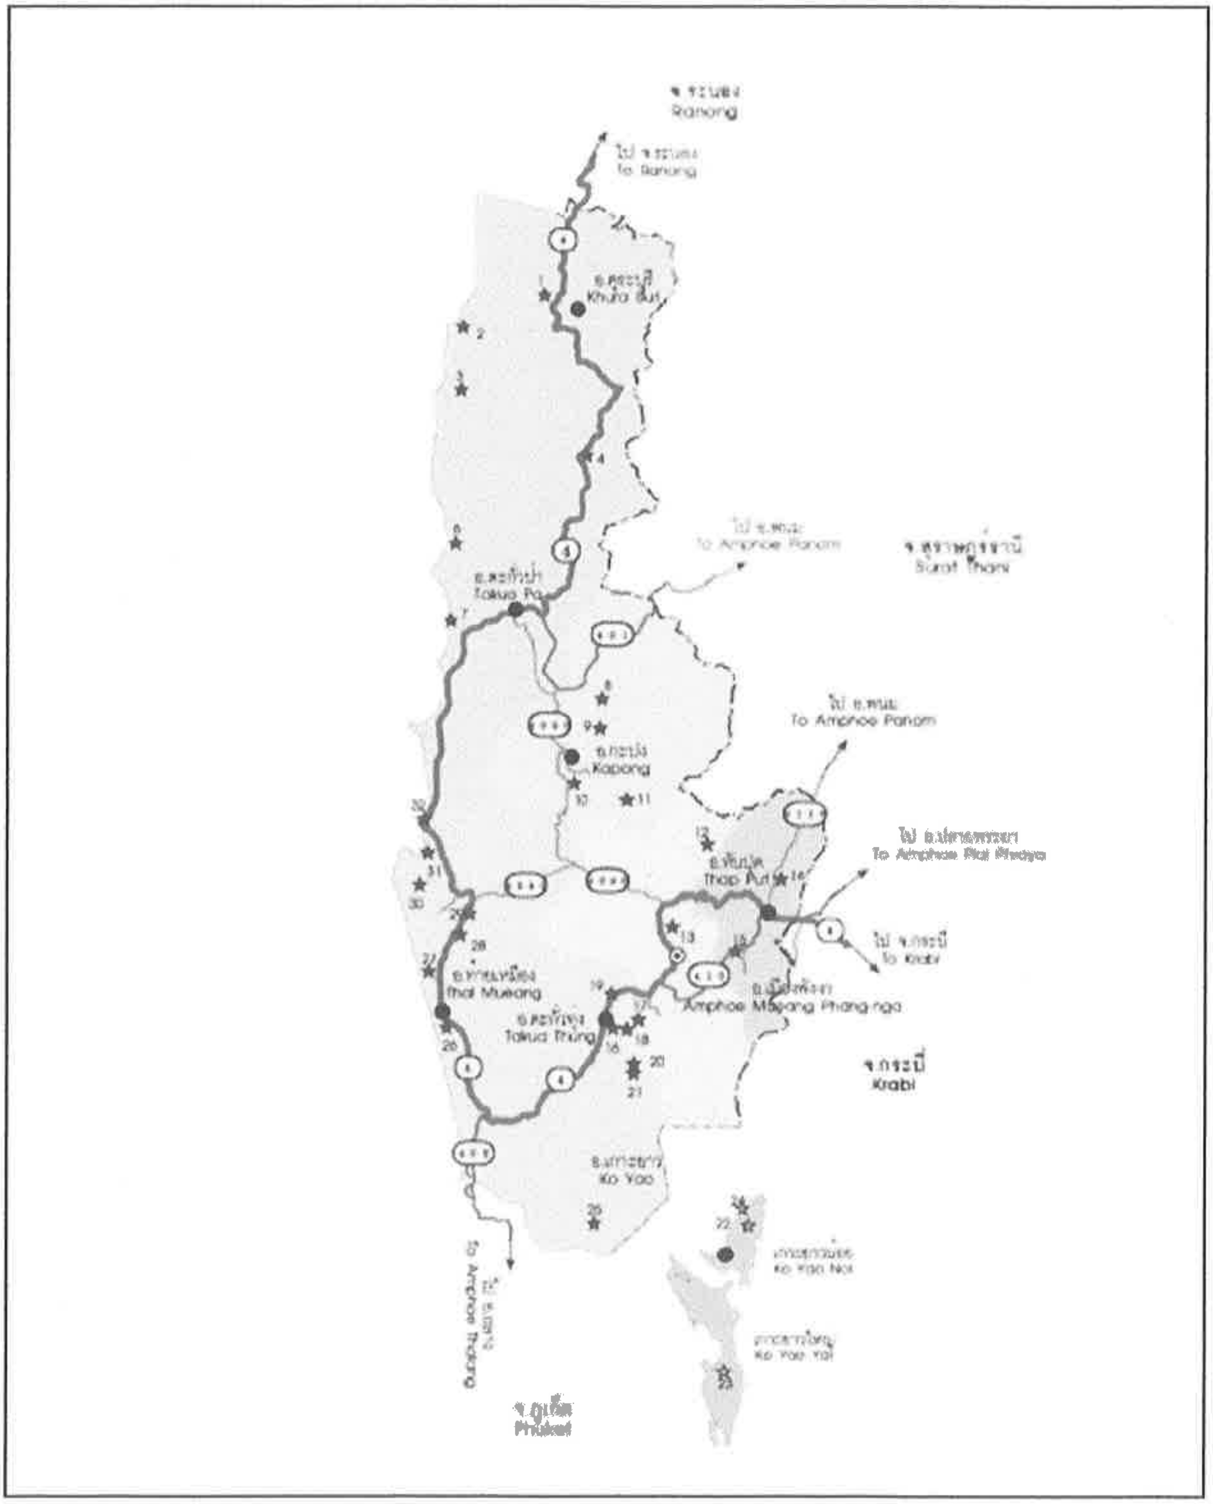

3.2.6 โครงการตามแผนปฏิบัติราชการประจำปีงบประมาณ พ.ศ. 2570

(แบบจ.2)

แบบ จ.2

3.2.6 โครงการตามแผนปฏิบัติราชการประจำปีของจังหวัดพังงา ประจำปีงบประมาณ พ.ศ. 2570

เป้าหมายการพัฒนา : ศูนย์กลางการท่องเที่ยวเชิงนิเวศและสุขภาพ เกษตรยั่งยืน สังคมแห่งการเรียนรู้สู่ความเป็นเมืองเศรษฐกิจสร้างสรรค์ พังงาแห่งความสุข

สรุปโครงการตามแผนปฏิบัติราชการประจำปีงบประมาณ พ.ศ. 2570

ประเด็นการพัฒนา	แหล่งงบประมาณ												รวมทั้งสิ้น	
	จังหวัด						กระทรวง กรม		อปท		เอกชน			
	โครงการสำคัญ (ส่วนที่ 1)		โครงการอื่นๆ (ส่วนที่ 2)		รวม									
	โครงการ (จำนวน)	งบประมาณ (บาท)	โครงการ (จำนวน)	งบประมาณ (บาท)	โครงการ (จำนวน)	งบประมาณ (บาท)	โครงการ (จำนวน)	งบประมาณ (บาท)	โครงการ (จำนวน)	งบประมาณ (บาท)	โครงการ (จำนวน)	งบประมาณ (บาท)	โครงการ (จำนวน)	งบประมาณ (บาท)
ประเด็นการพัฒนาที่ 1 ส่งเสริมคุณภาพการท่องเที่ยวเชิงนิเวศและสุขภาพครบวงจร	6	202,525,780	9	68,101,350	15	270,627,130	4	37,484,000					19	**308,111,130**
ประเด็นการพัฒนาที่ 2 พัฒนาศักยภาพภาคเกษตรสู่เกษตรมูลค่าควบคู่เกษตรสีเขียว อย่างครบวงจร และยั่งยืน	4	19,699,380	2	4,242,500	6	23,941,880							6	**23,941,880**
ประเด็นการพัฒนาที่ 3 : สงวนรักษา อนุรักษ์ ฟื้นฟู ทรัพยากรธรรมชาติและสิ่งแวดล้อมให้มีประสิทธิภาพอย่างสมดุลยั่งยืน	2	22,316,750	3	10,598,000	5	32,914,750	14	3,152,000,000					19	**3,184,914,750**
ประเด็นการพัฒนาที่ 4 : ยกระดับคุณภาพชีวิตเมืองสุขภาพและความปลอดภัยเพื่อสร้างสังคมให้มั่นคง น่าอยู่	3	7,097,400	8	44,024,200	11	51,121,600							11	**51,121,600**
ค่าใช้จ่ายในการบริหารจัดการจังหวัดแบบบูรณาการ			1	8,000,000	1	8,000,000								**8,000,000**
รวมทั้งสิ้น	**15**	**251,639,310**	**23**	**134,966,050**	**38**	**386,605,360**	**14**	**3,189,484,000**					52	3,576,089,360

โครงการตามแผนปฏิบัติราชการ
ประจำปีของจังหวัดพังงา
ประจำปีงบประมาณ พ.ศ. 2570
ส่วนที่ 1 โครงการสำคัญ

แผนปฏิบัติราชการประจำปีของจังหวัดพังงา ประจำปีงบประมาณ พ.ศ. 2570

ส่วนที่ 1 โครงการสำคัญ

ประเด็นการพัฒนา (2)/โครงการของจังหวัด	แผนยุทธศาสตร์ชาติ/แผนแม่บทฯ (7)	หมุดหมายของแผนพัฒนาฯ ฉบับที่ 13 (8)	ลำดับความสำคัญ (9)	แผนงาน (10)	กิจกรรมย่อย (11)	ตัวชี้วัดโครงการ (12)	หน่วยดำเนินงาน (13)	งบประมาณ (บาท) (14)
ประเด็นการพัฒนาที่ 1 :ส่งเสริมคุณภาพการท่องเที่ยวเชิงนิเวศและสุขภาพครบวงจร								
1. โครงการของจังหวัด								
โครงการที่ 1 โครงการกิจกรรมก่อสร้างถนนคอนกรีตเสริมเหล็กสายโล๊ะจาก – โล๊ะโป๊ะ หมู่ที่ 1 ตำบลพรุใน อำเภอเกาะยาว จังหวัดพังงา ช่วง กม.ที่ 7+500 ถึงช่วง กม.ที่ 10+200 ระยะทาง 2.700 กิโลเมตร	2/7	2	1	2			แขวงทางหลวงชนบทพังงา	45,000,000
กิจกรรมหลักที่ 1 ก่อสร้างถนนคอนกรีตเสริมเหล็กสายโล๊ะจาก – โล๊ะโป๊ะ หมู่ที่ 1 ตำบลพรุในอำเภอเกาะยาว จังหวัดพังงา ช่วงกม.ที่ 7+500 ถึงช่วงกม.ที่ 10+200 ระยะทาง 2.700 กิโลเมตร กว้าง 9 เมตร หนา 18 เซนติเมตร รวมไหล่ทาง ข้างละ 1.500 เมตร					กิจกรรมย่อยที่ 1.1 ก่อสร้างถนนคอนกรีตเสริมเหล็กสายโล๊ะจาก – โล๊ะโป๊ะ หมู่ที่ 1 ตำบลพรุในอำเภอเกาะยาว จังหวัดพังงา ช่วงกม.ที่ 7+500 ถึงช่วงกม.ที่ 10+200 ระยะทาง 2.700 กิโลเมตร กว้าง 9 เมตร หนา 18 เซนติเมตร รวมไหล่ทาง ข้างละ 1.500 เมตร	ก่อสร้างถนนคอนกรีตเสริมเหล็กสายโล๊ะจาก - โล๊ะโป๊ะ หมู่ที่ 1 ตำบลพรุใน อำเภอเกาะยาว จังหวัดพังงา ช่วง กม.ที่ 7+500 ถึงช่วง กม.ที่ 10+200 ได้แล้วเสร็จในระยะทาง 2.700 กิโลเมตร		45,000,000

ประเด็นการพัฒนา (2)/โครงการของจังหวัด	แผนยุทธศาสตร์ชาติ/แผนแม่บทฯ (7)	หมุดหมายของแผนพัฒนาฯ ฉบับที่ 13 (8)	ลำดับความสำคัญ (9)	แผนงาน (10)	กิจกรรมย่อย (11)	ตัวชี้วัดโครงการ (12)	หน่วยดำเนินงาน (13)	งบประมาณ (บาท) (14)
ประเด็นการพัฒนาที่ 1 :ส่งเสริมคุณภาพการท่องเที่ยวเชิงนิเวศและสุขภาพครบวงจร								
โครงการที่ 2 โครงการพัฒนาพื้นที่บริเวณชุมชนทับละมุ อำเภอท้ายเหมืองระยะที่ 1	2/5	2	5	1/2		1. ผู้ใช้บริการบริเวณแหล่งท่องเที่ยว ไม่น้อยกว่า 10,000 คน/ปี 2. ประชาชนในพื้นที่และนักท่องเที่ยวเดินทางสัญจร เกิดความพึงพอใจ ไม่น้อยกว่าร้อยละ 80	สำนักงานโยธาธิการและผังเมืองจังหวัดพังงา	41,384,000
กิจกรรมหลักที่ 1 พัฒนาพื้นที่และปรับปรุงภูมิทัศน์บริเวณโดยรอบ					**กิจกรรมย่อยที่ 1.1 พัฒนาพื้นที่และปรับปรุงภูมิทัศน์บริเวณโดยรอบ**			**41,384,000**

ประเด็นการพัฒนา (2)/โครงการของจังหวัด	แผนยุทธศาสตร์ชาติ/แผนแม่บทฯ (7)	หมุดหมายของแผนพัฒนาฯ ฉบับที่ 13 (8)	ลำดับความสำคัญ (9)	แผนงาน (10)	กิจกรรมย่อย (11)	ตัวชี้วัดโครงการ (12)	หน่วยดำเนินงาน (13)	งบประมาณ (บาท) (14)
ประเด็นการพัฒนาที่ 1 :ส่งเสริมคุณภาพการท่องเที่ยวเชิงนิเวศและสุขภาพครบวงจร								
โครงการที่ 3 โครงการพัฒนาแหล่งท่องเที่ยวน้ำพุร้อนรมณีย์นวชีวา (Rommanee Nawa cheewa) อำเภอกะปง จังหวัดพังงา	2/5	2	6	1			สำนักงานโยธาธิการและผังเมืองจังหวัดพังงา	15,000,000
กิจกรรมหลักที่ 1 ปรับปรุงพื้นที่และงานภูมิทัศน์					กิจกรรมย่อยที่ 1.1 พัฒนาพื้นที่และงานปรับปรุงภูมิทัศน์	1. นักท่องเที่ยวเชิงสุขภาพ (Wellness Tourists) และนักท่องเที่ยวเชิงธรรมชาติ ทั้งชาวไทยและต่างชาติ มีสัดส่วนเพิ่มขึ้น 2. แหล่งท่องเที่ยวมีมาตรฐานการจัดการที่ยั่งยืนและได้รับการยอมรับจากนักท่องเที่ยว		15,000,000

ประเด็นการพัฒนา (2)/โครงการของจังหวัด	แผนยุทธศาสตร์ชาติ/แผนแม่บทฯ (7)	หมุดหมายของแผนพัฒนาฯ ฉบับที่ 13 (8)	ลำดับความสำคัญ (9)	แผนงาน (10)	กิจกรรมย่อย (11)	ตัวชี้วัดโครงการ (12)	หน่วยดำเนินงาน (13)	งบประมาณ (บาท) (14)
ประเด็นการพัฒนาที่ 1 :ส่งเสริมคุณภาพการท่องเที่ยวเชิงนิเวศและสุขภาพครบวงจร								
โครงการที่ 4 โครงการส่งเสริมการท่องเที่ยวเชิงกีฬาจังหวัดพังงา (Phangnga Sports Tourism)	2/5	2	8	1		1. รายได้เพิ่มภาคการท่องเที่ยวเพิ่มขึ้นร้อยละ 11 2.จำนวนนักท่องเที่ยวเพิ่มขึ้นร้อยละ 8	สำนักงานการท่องเที่ยวและกีฬาจังหวัดพังงา	24,608,000
กิจกรรมหลักที่ 1 กิจกรรม การแข่งขันจักรยานทางเรียบ (Tour of Phang-nga) “ปั่นแตะฟ้า ท้าอันดามัน”					กิจกรรมย่อยที่ 1.1 กิจกรรม การแข่งขันจักรยานทางเรียบ (Tour of Phang-nga) “ปั่นแตะฟ้า ท้าอันดามัน”			2,818,000
กิจกรรมหลักที่ 2 กิจกรรม การวิ่ง Phang-nga Beach run sunset					กิจกรรมย่อยที่ 2.1 กิจกรรม การวิ่ง Phang-nga Beach run sunset			835,000
กิจกรรมหลักที่ 3 กิจกรรม การแข่งขันโต้คลื่นเยาวชนนานาชาติจังหวัดพังงา (Phang Nga International Youth Surfing Competition)					กิจกรรมย่อยที่ 3.1 กิจกรรม การแข่งขันโต้คลื่นเยาวชนนานาชาติจังหวัดพังงา (Phang Nga International Youth Surfing Competition)			4,950,000
กิจกรรมหลักที่ 4 กิจกรรม การแข่งขันไตรกีฬานานาชาติจังหวัดพังงา (Phang-nga International Triathlon Sport Tourism)					กิจกรรมย่อยที่ 4.1 กิจกรรม การแข่งขันไตรกีฬานานาชาติจังหวัดพังงา (Phang-nga International Triathlon Sport Tourism)			4,400,000

ประเด็นการพัฒนา (2)/โครงการของจังหวัด	แผนยุทธศาสตร์ชาติ/แผนแม่บทฯ (7)	หมุดหมายของแผนพัฒนาฯ ฉบับที่ 13 (8)	ลำดับความสำคัญ (9)	แผนงาน (10)	กิจกรรมย่อย (11)	ตัวชี้วัดโครงการ (12)	หน่วยดำเนินงาน (13)	งบประมาณ (บาท) (14)
ประเด็นการพัฒนาที่ 1 :ส่งเสริมคุณภาพการท่องเที่ยวเชิงนิเวศและสุขภาพครบวงจร								
กิจกรรมหลักที่ 5 กิจกรรม การแข่งขันเรือใบจังหวัดพังงา (Phangnga Sailing Regatta)					**กิจกรรมย่อยที่** 5.1 กิจกรรม การแข่งขันเรือใบจังหวัดพังงา (Phangnga Sailing Regatta)			3,500,000
กิจกรรมหลักที่ 6 กิจกรรม การแข่งขันกีฬาวิบากจังหวัดพังงา (Phangnga Adventure)					**กิจกรรมย่อยที่** 6.1 กิจกรรม การแข่งขันกีฬาวิบากจังหวัดพังงา (Phangnga Adventure)			4,000,000
กิจกรรมหลักที่ 7 กิจกรรม การแข่งขันมาราธอนนานาชาติจังหวัดพังงา (Phangnga International Marathon)					**กิจกรรมย่อยที่** 7.1 กิจกรรม การแข่งขันมาราธอนนานาชาติจังหวัดพังงา (Phangnga International Marathon)			2,985,000
กิจกรรมหลักที่ 8 กิจกรรมกีฬาและนันทนาการเพื่อส่งเสริมการท่องเที่ยว					**กิจกรรมย่อยที่** 7.1 กิจกรรมกีฬาและนันทนาการเพื่อส่งเสริมการท่องเที่ยว			1,120,000

ประเด็นการพัฒนา (2)/โครงการของจังหวัด	แผนยุทธศาสตร์ชาติ/แผนแม่บทฯ (7)	หมุดหมายของแผนพัฒนาฯ ฉบับที่ 13 (8)	ลำดับความสำคัญ (9)	แผนงาน (10)	กิจกรรมย่อย (11)	ตัวชี้วัดโครงการ (12)	หน่วยดำเนินงาน (13)	งบประมาณ (บาท) (14)
ประเด็นการพัฒนาที่ 1 :ส่งเสริมคุณภาพการท่องเที่ยวเชิงนิเวศและสุขภาพครบวงจร								
โครงการที่ 5 โครงการพัฒนาแหล่งท่องเที่ยวชุมชนตลาดน้ำพรุผักหนาม ตำบลหล่อยูง อำเภอตะกั่วทุ่ง จังหวัดพังงา	2/5	2	10	1			สำนักงานโยธาธิการและผังเมืองจังหวัดพังงา	40,000,000
กิจกรรมหลักที่ 1 พัฒนาและปรับปรุงภูมิทัศน์บริเวณตลาดน้ำพรุผักหนาม ลานกิจกรรม/พัฒนาเส้นทางเดินริมทางเท้า/และสิ่งอำนวยความสะดวก					กิจกรรมย่อยที่ 1.1 พัฒนาและปรับปรุงภูมิทัศน์บริเวณตลาดน้ำพรุผักหนาม ลานกิจกรรม/พัฒนาเส้นทางเดินริมทางเท้า/และสิ่งอำนวยความสะดวก	- ตลาดน้ำพรุผักหนาม เป็นแหล่งท่องเที่ยวที่สำคัญของจังหวัด เป็นที่รู้จักในวงกว้าง และสามารถดึงดูดนักท่องเที่ยวได้จากทั้งในและนอกพื้นที่ โดยนักท่องเที่ยว 5,000 คนต่อเดือน - พ่อค้า แม่ค้าในพื้นที่มีช่องทางการตลาด มีรายได้เพิ่มขึ้นอย่างยั่งยืน และเกิดการสร้างงานสร้างอาชีพใหม่ๆ ในพื้นที่ โดยรายได้ต่อครัวเรือนเพิ่มขึ้น - สร้างมูลค่าทางเศรษฐกิจ ทำให้เกิดการหมุนเวียนของเม็ดเงินใน		40,000,000

ประเด็นการพัฒนา (2)/โครงการของจังหวัด	แผนยุทธศาสตร์ชาติ/แผนแม่บทฯ (7)	หมุดหมายของแผนพัฒนาฯ ฉบับที่ 13 (8)	ลำดับความสำคัญ (9)	แผนงาน (10)	กิจกรรมย่อย (11)	ตัวชี้วัดโครงการ (12)	หน่วยดำเนินงาน (13)	งบประมาณ (บาท) (14)
ประเด็นการพัฒนาที่ 1 :ส่งเสริมคุณภาพการท่องเที่ยวเชิงนิเวศและสุขภาพครบวงจร								
โครงการที่ 6 โครงการยกระดับศูนย์การแพทย์เขาหลักสู่ Khao Lak International Wellness and Medical Center	4/13	4	11	3			สำนักงานสาธารณสุขจังหวัดพังงา/โรงพยาบาลตะกั่วป่า/ศูนย์การแพทย์เขาหลัก	36,533,780
กิจกรรมหลักที่ 1 ก่อสร้างอาคารซักฟอกเป็นอาคาร คสล.1 ชั้น พื้นที่ใช้สอยประมาณ 225 ตารางเมตร (โครงสร้างต้านแผ่นดินไหว) แบบ 11011					กิจกรรมย่อยที่ 1 ก่อสร้างอาคารซักฟอกเป็นอาคาร คสล.1 ชั้น พื้นที่ใช้สอยประมาณ 225 ตารางเมตร (โครงสร้างต้านแผ่นดินไหว) แบบ 11011	ด้านปริมาณ 1. ลดอัตราการเสียชีวิตของประชาชนและนักท่องเที่ยว ลดลงร้อยละ 5 2. อัตราการส่งต่อผู้ป่วยไปยังโรงพยาบาลที่มีศักยภาพสูงกว่า ลดลงร้อยละ 5		7,995,800
กิจกรรมหลักที่ 2 จัดหาครุภัณฑ์การแพทย์					กิจกรรมย่อยที่ 2 จัดหาครุภัณฑ์การแพทย์			28,537,980
รวมงบประมาณของจังหวัด								202,525,780

แผนปฏิบัติราชการประจำปีของจังหวัดพังงา ประจำปีงบประมาณ พ.ศ. 2570

ส่วนที่ 1 โครงการสำคัญ

ประเด็นการพัฒนา (2)/โครงการของจังหวัด	แผนยุทธศาสตร์ชาติ/แผนแม่บทฯ (7)	หมุดหมายของแผนพัฒนาฯ ฉบับที่ 13 (8)	ลำดับความสำคัญ (9)	แผนงาน (10)	กิจกรรมย่อย (11)	ตัวชี้วัดโครงการ (12)	หน่วยดำเนินงาน (13)	งบประมาณ (บาท) (14)
ประเด็นการพัฒนาที่ 2 :พัฒนาศักยภาพภาคเกษตรสู่เกษตรมูลค่าสูงควบคู่เกษตรสีเขียวอย่างครบวงจร และยั่งยืน								
1. โครงการของจังหวัด								
โครงการที่ 1 โครงการส่งเสริมประชาสัมพันธ์และเชื่อมโยงตลาดสินค้าอัตลักษณ์จังหวัดพังงา	2/5	8	2	1		1. ยอดจำหน่ายสินค้าในโครงการ ไม่น้อยกว่า 10 ล้านบาท 2. มีคู่เจรจาการค้า ไม่น้อยกว่า 20 คู่ 3. ผู้ประกอบการที่เข้าร่วมโครงการมีความพึงพอใจ ไม่น้อยกว่าร้อยละ 80	สำนักงานพาณิชย์จังหวัดพังงา	6,292,000
กิจกรรมหลักที่ 1 จัดงานแสดงและจำหน่ายสินค้าอัตลักษณ์					กิจกรรมย่อยที่ 1.1 จัดงานแสดงและจำหน่ายสินค้าอัตลักษณ์			4,974,160
กิจกรรมหลักที่ 2 จัดเจรจาธุรกิจการค้า					กิจกรรมย่อยที่ 2.1 จัดเจรจาธุรกิจการค้า			831,840
กิจกรรมหลักที่ 3 จัดอบรมช่องทางการตลาดออนไลน์					กิจกรรมย่อยที่ 3.1 จัดอบรมช่องทางการตลาดออนไลน์			486,000

ประเด็นการพัฒนา (2)/โครงการของจังหวัด	แผนยุทธศาสตร์ชาติ/แผนแม่บทฯ (7)	หมุดหมายของแผนพัฒนาฯ ฉบับที่ 13 (8)	ลำดับความสำคัญ (9)	แผนงาน (10)	กิจกรรมย่อย (11)	ตัวชี้วัดโครงการ (12)	หน่วยดำเนินงาน (13)	งบประมาณ (บาท) (14)
ประเด็นการพัฒนาที่ 2 :พัฒนาศักยภาพภาคเกษตรสู่เกษตรมูลค่าสูงควบคู่เกษตรสีเขียวอย่างครบวงจร และยั่งยืน								
โครงการที่ 2 โครงการส่งเสริมและเพิ่มศักยภาพการผลิตและการตลาดสินค้าเกษตรคุณภาพจังหวัดพังงา	2/3	1	8	1			สำนักงานเกษตรจังหวัดพังงา/สถานีพัฒนาที่ดินพังงา/สำนักงานสหกรณ์จังหวัดพังงา/สำนักงานประมงจังหวัดพังงา/ศูนย์วิจัยและพัฒนาการเพาะเลี้ยงสัตว์น้ำชายฝั่งพังงา/ศูนย์วิจัยและพัฒนาประมงทะเลภูเก็ต	3,826,780
กิจกรรมหลักที่ 1 เพิ่มศักยภาพการบริหารจัดการโรคและศัตรูพืชปาล์มอย่างยั่งยืน					กิจกรรมย่อยที่ 1.1 เพิ่มศักยภาพการบริหารจัดการโรคและศัตรูพืชปาล์มอย่างยั่งยืน	1. เกษตรกรจำนวน 100 ราย ได้รับการพัฒนาศักยภาพด้านการบริหารจัดการโรคและศัตรูพืชในปาล์มน้ำมัน	สำนักงานเกษตรจังหวัดพังงา	587,000
กิจกรรมหลักที่ 2 ยกระดับศักยภาพการผลิตทุเรียนคุณภาพในจังหวัดพังงา					กิจกรรมย่อยที่ 2.1 ยกระดับศักยภาพการผลิตทุเรียนคุณภาพในจังหวัดพังงา	2. เกษตรกรจำนวน 100 ราย ได้เพิ่มศักยภาพด้านผลิตและการใช้เทคโนโลยีเพื่อเพิ่มคุณภาพผลผลิตทุเรียน	สำนักงานเกษตรจังหวัดพังงา	475,300
กิจกรรมหลักที่ 3 จัดงานมหกรรมสินค้าเกษตรคุณภาพจังหวัดพังงา					กิจกรรมย่อยที่ 3.1 จัดงานมหกรรมสินค้าเกษตรคุณภาพจังหวัดพังงา		สำนักงานเกษตรจังหวัดพังงา	470,000

ประเด็นการพัฒนา (2)/โครงการของจังหวัด	แผนยุทธศาสตร์ชาติ/แผนแม่บทฯ (7)	หมุดหมายของแผนพัฒนาฯ ฉบับที่ 13 (8)	ลำดับความสำคัญ (9)	แผนงาน (10)	กิจกรรมย่อย (11)	ตัวชี้วัดโครงการ (12)	หน่วยดำเนินงาน (13)	งบประมาณ (บาท) (14)
ประเด็นการพัฒนาที่ 2 :พัฒนาศักยภาพภาคเกษตรสู่เกษตรมูลค่าสูงควบคู่เกษตรสีเขียวอย่างครบวงจร และยั่งยืน								
กิจกรรมหลักที่ 4 ยกระดับการผลิตสินค้าเกษตรด้านนวัตกรรม					กิจกรรมย่อยที่ 4.1 ยกระดับการผลิตสินค้าเกษตรด้านนวัตกรรม	3. เกษตรกรจำนวน 100 ราย ได้เพิ่มศักยภาพด้านการใช้นวัตกรรมเพื่อยกระดับการผลิตสินค้าเกษตร	สำนักงานเกษตรจังหวัดพังงา	891,900
กิจกรรมหลักที่ 5 ส่งเสริมเพิ่มประสิทธิภาพการผลิตทุเรียนตามระบบการเกษตรปลอดภัยในพื้นที่จังหวัดพังงา					กิจกรรมย่อยที่ 5.1 การเพิ่มศักยภาพการผลิตทุเรียนตามระบบการเกษตรปลอดภัยของจังหวัดพังงา	4. เกิดงานมหกรรมสินค้าเกษตรคุณภาพจังหวัดพังงา จำนวน 1 ครั้ง	สถานีพัฒนาที่ดินจังหวัดพังงา	47,000
					กิจกรรมย่อยที่ 5.2 สาธิตการผลิตและการใช้ปุ๋ยอินทรีย์คุณภาพสูงกลุ่มเกษตรกรต้นแบบเพื่อเพิ่มศักยภาพการผลิตทุเรียนตามระบบการเกษตรปลอดภัยของจังหวัดพังงา	5. เกษตรกรต้นแบบ จำนวน 105 ราย ได้รับการส่งเสริมด้านการปลูกทุเรียนตามระบบเกษตรปลอดภัย 6. สมาชิกสหกรณ์ จำนวน 100 ราย ได้รับการส่งเสริมและพัฒนาการรวบรวมและการจัดการผลผลิตมังคุด		453,000
กิจกรรมหลักที่ 6 การเพิ่มศักยภาพการรวบรวมและการจัดการผลผลิตมังคุด					กิจกรรมย่อยที่ 6.1 การเพิ่มศักยภาพการรวบรวมและการจัดการผลผลิตมังคุด	7. มีคู่ค้า/พันธมิตรใหม่ ไม่น้อยกว่า 5 ราย	สำนักงานสหกรณ์จังหวัดพังงา	453,000
กิจกรรมหลักที่ 7 การพัฒนาศักยภาพการเชื่อมโยงเครือข่ายกระจายสินค้าสถาบันเกษตรกรจังหวัดพังงา					กิจกรรมย่อยที่ 7.1 การพัฒนาศักยภาพการเชื่อมโยงเครือข่ายกระจายสินค้าสถาบันเกษตรกรจังหวัดพังงา	8. ผลิตลูกพันธุ์ปลิงทะเลระยะ Doliolalia ได้ไม่น้อยกว่า 10,000,000 ตัว	สำนักงานสหกรณ์จังหวัดพังงา	140,000
กิจกรรมหลักที่ 8 เพิ่มศักยภาพการดำเนินธุรกิจรวบรวมยางพาราของสถาบันเกษตรกรในจังหวัดพังงา					กิจกรรมย่อยที่ 8.1 เพิ่มศักยภาพการดำเนินธุรกิจรวบรวมยางพาราของสถาบันเกษตรกรในจังหวัดพังงา	9. ผลิตลูกพันธุ์ปลิงทะเลระยะตัวเต็มวัยขนาด 2-3 มิลลิเมตร 5,000 ตัว 10. ชาวประมงได้รับการส่งเสริมความรู้ด้านการบริหารจัดการทรัพยากรสัตว์น้ำ จำนวน 5 ชุมชน	สำนักงานสหกรณ์จังหวัดพังงา	30,200
กิจกรรมหลักที่ 9 เพิ่มศักยภาพการดำเนินธุรกิจรวบรวมผลไม้ของสถาบันเกษตรกรในจังหวัดพังงา					กิจกรรมย่อยที่ 9.1 ประชุมการเชื่อมโยงเครือข่ายธุรกิจสหกรณ์ที่ดำเนินธุรกิจรวบรวมผลไม้		สำนักงานสหกรณ์จังหวัดพังงา	10,280

ประเด็นการพัฒนา (2)/โครงการของจังหวัด	แผนยุทธศาสตร์ชาติ/แผนแม่บทฯ (7)	หมุดหมายของแผนพัฒนาฯ ฉบับที่ 13 (8)	ลำดับความสำคัญ (9)	แผนงาน (10)	กิจกรรมย่อย (11)	ตัวชี้วัดโครงการ (12)	หน่วยดำเนินงาน (13)	งบประมาณ (บาท) (14)
ประเด็นการพัฒนาที่ 2 :พัฒนาศักยภาพภาคเกษตรสู่เกษตรมูลค่าสูงควบคู่เกษตรสีเขียวอย่างครบวงจร และยั่งยืน								
					กิจกรรมย่อยที่ 9.2 จัดทำสติกเกอร์ QR code ตรวจสอบย้อนกลับสินค้าเกษตร (มังคุดทิพย์พังงา)	11. ปล่อยลูกพันธุ์ปลิงทะเลลงสู่แหล่งน้ำธรรมชาติ จำนวน 5 ครั้ง		78,000
					กิจกรรมย่อยที่ 9.3 จัดทำสติกเกอร์ประชาสัมพันธ์สร้างการรับรู้แบรนด์สินค้ามังคุดทิพย์พังงา			43,200
กิจกรรมหลักที่ 10 การเพิ่มผลผลิตปลิงทะเล สัตว์น้ำอัตลักษณ์มูลค่าสูงในแหล่งน้ำธรรมชาติ จังหวัดพังงา					กิจกรรมย่อยที่ 10.1 ผลิตลูกพันธุ์ปลิงทะเล		ศูนย์วิจัยและพัฒนาการเพาะเลี้ยงสัตว์น้ำชายฝั่งพังงา	406,300
					กิจกรรมย่อยที่ 10.2 ส่งเสริมการอนุรักษ์และบริหารจัดการทรัพยากรปลิงทะเล		สำนักงานประมงจังหวัดพังงา	65,600
					กิจกรรมย่อยที่ 10.3 ปล่อยลูกพันธุ์ปลิงทะเลลงสู่แหล่งน้ำธรรมชาติโดยชุมชนมีส่วนร่วม		สำนักงานประมงจังหวัดพังงา	31,000

ประเด็นการพัฒนา (2)/โครงการของจังหวัด	แผนยุทธศาสตร์ชาติ/แผนแม่บทฯ (7)	หมุดหมายของแผนพัฒนาฯ ฉบับที่ 13 (8)	ลำดับความสำคัญ (9)	แผนงาน (10)	กิจกรรมย่อย (11)	ตัวชี้วัดโครงการ (12)	หน่วยดำเนินงาน (13)	งบประมาณ (บาท) (14)
ประเด็นการพัฒนาที่ 2 :พัฒนาศักยภาพภาคเกษตรสู่เกษตรมูลค่าสูงควบคู่เกษตรสีเขียวอย่างครบวงจร และยั่งยืน								
โครงการที่ 3 โครงการส่งเสริมองค์กรชุมชนประมงท้องถิ่นจังหวัดพังงาสู่การพัฒนาอาชีพประมงพื้นบ้านอย่างยั่งยืน	4/3	1	9	4		1. ชาวประมงพื้นบ้านสามารถลดต้นทุนค่าใช้จ่ายในการประกอบอาชีพลง อย่างน้อยร้อยละ 10 จากปีที่ผ่านมา 2.สมาชิกองค์กรชุมชนประมงท้องถิ่นประชาชน ผู้สนใจ เข้ามาแลกเปลี่ยนเรียนรู้การซ่อมแซมบำรุงรักษาเรือประมงพื้นบ้าน ไม่ต่ำกว่า 100 คน 3. โครงสร้างพื้นฐานในการประกอบอาชีพประมงพื้นบ้านได้รับการพัฒนา 1 แห่ง	สำนักงานประมงจังหวัดพังงา	8,578,500
กิจกรรมหลักที่ 1 จัดตั้งศูนย์เรียนรู้วิถีชาวประมงพื้นบ้านตำบลคุระและโรงซ่อมเรือประมง ขนาดกว้าง 5.00 เมตร ยาว 3.50 เมตรพร้อมอุปกรณ์ที่เกี่ยวข้อง ณ กลุ่มเครือข่ายประมงพื้นบ้านคุระบุรี หมู่ที่ 3 บ้านหินลาด ตำบลคุระบุรี					กิจกรรมย่อยที่ 1.1 จัดตั้งศูนย์เรียนรู้วิถีชาวประมงพื้นบ้านตำบลคุระและโรงซ่อมเรือประมง ขนาดกว้าง 5.00 เมตร ยาว 3.50 เมตรพร้อมอุปกรณ์ที่เกี่ยวข้อง ณ กลุ่มเครือข่ายประมงพื้นบ้านคุระบุรี หมู่ที่ 3 บ้านหินลาด ตำบลคุระบุรี			8,578,500

ประเด็นการพัฒนา (2)/โครงการของจังหวัด	แผนยุทธศาสตร์ชาติ/แผนแม่บทฯ (7)	หมุดหมายของแผนพัฒนาฯ ฉบับที่ 13 (8)	ลำดับความสำคัญ (9)	แผนงาน (10)	กิจกรรมย่อย (11)	ตัวชี้วัดโครงการ (12)	หน่วยดำเนินงาน (13)	งบประมาณ (บาท) (14)
ประเด็นการพัฒนาที่ 2 :พัฒนาศักยภาพภาคเกษตรสู่เกษตรมูลค่าสูงควบคู่เกษตรสีเขียวอย่างครบวงจร และยั่งยืน								
โครงการที่ 4 โครงการส่งเสริมการปลูกพืชสมุนไพร อาหารปลอดภัยสู่ครัวอันดามัน	2/3	1	14	1		1. เกษตรกรจำนวน 90 ราย ผลิตพืชสมุนไพรเพื่อการค้าและการแปรรูป 2. เกิดแปลงเรียนรู้พืชสมุนไพร 90 แปลง	สำนักงานเกษตรจังหวัดพังงา	1,002,100
กิจกรรมหลักที่ 1 เพิ่มศักยภาพการผลิตพืชสมุนไพรเพื่อการค้าและการแปรรูป					กิจกรรมย่อยที่ 1.1 เพิ่มศักยภาพการผลิตพืชสมุนไพรเพื่อการค้าและการแปรรูป			150,700
กิจกรรมหลัก 2 สนับสนุนปัจจัยการผลิตพัฒนาสร้างแหล่งเรียนรู้ด้านสมุนไพร					กิจกรรมย่อยที่ 2.1 สนับสนุนปัจจัยการผลิตพัฒนาสร้างแหล่งเรียนรู้ด้านสมุนไพร			851,400
รวมงบประมาณของจังหวัด								19,699,380

แผนปฏิบัติราชการประจำปีของจังหวัดพังงา ประจำปีงบประมาณ พ.ศ. 2570

ส่วนที่ 1 โครงการสำคัญ

ประเด็นการพัฒนา (2)/โครงการของจังหวัด	แผนยุทธศาสตร์ชาติ/แผนแม่บทฯ (7)	หมุดหมายของแผนพัฒนาฯ ฉบับที่ 13 (8)	ลำดับความสำคัญ (9)	แผนงาน (10)	กิจกรรมย่อย (11)	ตัวชี้วัดโครงการ (12)	หน่วยดำเนินงาน (13)	งบประมาณ (บาท)(14)
ประเด็นการพัฒนาที่ 3 : สงวนรักษา อนุรักษ์ ฟื้นฟูทรัพยากรธรรมชาติและสิ่งแวดล้อมให้มีประสิทธิภาพอย่างสมดุลยั่งยืน								
1. โครงการของจังหวัด								
โครงการที่ 1 โครงการฟื้นฟูทรัพยากรทางทะเลและชายฝั่ง เพื่อการพัฒนาอย่างยั่งยืน	5/18	10	4	1		1) ฟื้นฟูกัลปังหา โดยการย้ายปลูกเสริมในพื้นที่ท่องเที่ยวทางทะเล จำนวน 1 พื้นที่ จำนวน 400 กิ่ง 2) สร้างบ้านปลา (ซั้งจากวัสดุธรรมชาติ) จำนวน 3 พื้นที่ 3) สร้างธนาคารปูม้า จำนวน 2 พื้นที่ 4) ฟื้นฟูหญ้าทะเล เพื่อเป็นแหล่งอาศัยของสัตว์น้ำ และเป็นแหล่งอาหารของพะยูน 1 พื้นที่ 4 ไร่ 5) การบริหารจัดการขยะแหล่งท่องเที่ยว จำนวน 5 ครั้ง 6) เก็บขยะใต้ทะเล จำนวน 4 ครั้ง	สำนักงานทรัพยากรทางทะเลและชายฝั่งที่ 6	2,316,750

ประเด็นการพัฒนา (2)/โครงการของจังหวัด	แผนยุทธศาสตร์ชาติ/แผนแม่บทฯ (7)	หมุดหมายของแผนพัฒนาฯ ฉบับที่ 13 (8)	ลำดับความสำคัญ (9)	แผนงาน (10)	กิจกรรมย่อย (11)	ตัวชี้วัดโครงการ (12)	หน่วยดำเนินงาน (13)	งบประมาณ (บาท)(14)
ประเด็นการพัฒนาที่ 3 : สงวนรักษา อนุรักษ์ ฟื้นฟูทรัพยากรธรรมชาติและสิ่งแวดล้อมให้มีประสิทธิภาพอย่างสมดุลยั่งยืน								
กิจกรรมหลักที่ 1 กิจกรรมฟื้นฟูกัลปังหา โดยการย้ายปลูกเสริมในพื้นที่ท่องเที่ยวทางทะเล					กิจกรรมย่อยที่ 1.1 กิจกรรมฟื้นฟูกัลปังหา โดยการย้ายปลูกเสริมในพื้นที่ท่องเที่ยวทางทะเล จำนวน 1 พื้นที่ บริเวณเกาะไข่นอก ตำบลพรุใน อำเภอเกาะยาว จังหวัดพังงา จำนวนกิ่งพันธุ์ 400 กิ่ง			494,400
กิจกรรมหลักที่ 2 กิจกรรมสร้างบ้านปลา (ซั้งจากวัสดุธรรมชาติ)					กิจกรรมย่อยที่ 2.1 กิจกรรมสร้างบ้านปลา (ซั้งจากวัสดุธรรมชาติ) จำนวน 3 พื้นที่ ได้แก่ บ้านท่าดินแดง ตำบลลำแก่น อำเภอท้ายเหมือง จังหวัดพังงา, บ้านทุ่งละออง ตำบลบางวัน อำเภอคุระบุรี จังหวัดพังงา และบ้านบางจัน ตำบลคลองเคียน อำเภอตะกั่วทุ่ง จังหวัดพังงา			450,000
กิจกรรมหลักที่ 3 กิจกรรมธนาคารปูม้า					กิจกรรมย่อยที่ 3.1 กิจกรรมธนาคารปูม้า จำนวน 2 พื้นที่ ได้แก่ ชุมชนในพื้นที่อำเภอท้ายเหมืองและชุมชนอำเภอคุระบุรี จังหวัดพังงา			400,000

ประเด็นการพัฒนา (2)/โครงการของจังหวัด	แผนยุทธศาสตร์ชาติ/แผนแม่บทฯ (7)	หมุดหมายของแผนพัฒนาฯ ฉบับที่ 13 (8)	ลำดับความสำคัญ (9)	แผนงาน (10)	กิจกรรมย่อย (11)	ตัวชี้วัดโครงการ (12)	หน่วยดำเนินงาน (13)	งบประมาณ (บาท)(14)
ประเด็นการพัฒนาที่ 3 : สงวนรักษา อนุรักษ์ ฟื้นฟูทรัพยากรธรรมชาติและสิ่งแวดล้อมให้มีประสิทธิภาพอย่างสมดุลยั่งยืน								
กิจกรรมหลักที่ 4 กิจกรรมฟื้นฟูหญ้าทะเลเพื่อเป็นแหล่งอาศัยของสัตว์น้ำ และเป็นแหล่งอาหารของพะยูน					กิจกรรมย่อยที่ 4.1 กิจกรรมฟื้นฟูหญ้าทะเล เพื่อเป็นแหล่งอาศัยของสัตว์น้ำและเป็นแหล่งอาหารของพะยูน 1 พื้นที่ บริเวณบ้านบางพัฒน์ ตำบลบางเตย อำเภอเมืองพังงา จังหวัดพังงา จำนวน 6,500 ต้น ในพื้นที่ 4 ไร่			480,000
กิจกรรมหลักที่ 5 กิจกรรมการบริหารจัดการขยะแหล่งท่องเที่ยว เพื่อฟื้นฟูระบบนิเวศทางทะเล โดยการมีส่วนร่วมทุกภาคส่วน					กิจกรรมย่อยที่ 5.1 กิจกรรมการบริหารจัดการขยะแหล่งท่องเที่ยว เพื่อฟื้นฟูระบบนิเวศทางทะเล โดยการมีส่วนร่วมทุกภาคส่วน จำนวน 5 ครั้ง ได้แก่ บริเวณชายหาดท้ายเหมือง ตำบลท้ายเหมือง อำเภอท้ายเหมือง จังหวัดพังงา, บริเวณชายหาดศูนย์อนุรักษ์อุทยานใต้ทะเลจุฬาภรณ์ ตำบลลำแก่น อำเภอท้ายเหมือง จังหวัดพังงา, บริเวณชายหาดเกาะพระทอง ตำบลเกาะพระทอง อำเภอคุระบุรี จังหวัดพังงา และชายหาดบางขวัญ ตำบลโคกกลอย อำเภอตะกั่วทุ่ง จังหวัดพังงา			480,000

ประเด็นการพัฒนา (2)/โครงการของจังหวัด	แผนยุทธศาสตร์ชาติ/แผนแม่บทฯ (7)	หมุดหมายของแผนพัฒนาฯ ฉบับที่ 13 (8)	ลำดับความสำคัญ (9)	แผนงาน (10)	กิจกรรมย่อย (11)	ตัวชี้วัดโครงการ (12)	หน่วยดำเนินงาน (13)	งบประมาณ (บาท)(14)
ประเด็นการพัฒนาที่ 3 : สงวนรักษา อนุรักษ์ ฟื้นฟูทรัพยากรธรรมชาติและสิ่งแวดล้อมให้มีประสิทธิภาพอย่างสมดุลยั่งยืน								
กิจกรรมหลักที่ 6 กิจกรรมเก็บขยะใต้ทะเล					กิจกรรมย่อยที่ 6.1 กิจกรรมเก็บขยะใต้ทะเล จำนวน 4 ครั้ง ครั้ง ได้แก่ บริเวณหมู่เกาะไข่ ตำบลพรุใน อำเภอเกาะยาว จังหวัดพังงา, บริเวณศูนย์อนุรักษ์อุทยานใต้ทะเลจุฬาภรณ์ ตำบลลำแก่น อำเภอท้ายเหมือง จังหวัดพังงา, บริเวณเขาหน้ายักษ์ ตำบลลำแก่น อำเภอท้ายเหมือง จังหวัดพังงา และบริเวณเรือจมบุญสุข ตำบลคึกคัก อำเภอตะกั่วป่า จังหวัดพังงา			366,600

ประเด็นการพัฒนา (2)/โครงการของจังหวัด	แผนยุทธศาสตร์ชาติ/แผนแม่บทฯ (7)	หมุดหมายของแผนพัฒนาฯ ฉบับที่ 13 (8)	ลำดับความสำคัญ (9)	แผนงาน (10)	กิจกรรมย่อย (11)	ตัวชี้วัดโครงการ (12)	หน่วยดำเนินงาน (13)	งบประมาณ (บาท)(14)
ประเด็นการพัฒนาที่ 3 : สงวนรักษา อนุรักษ์ ฟื้นฟูทรัพยากรธรรมชาติและสิ่งแวดล้อมให้มีประสิทธิภาพอย่างสมดุลยั่งยืน								
โครงการที่ 2 โครงการพัฒนาพื้นที่และฟื้นฟูแหล่งน้ำสระน้ำหารนาใน ตำบลนาเตย อำเภอท้ายเหมือง จังหวัดพังงา	5/19	11	15	1		พื้นที่แหล่งน้ำที่สามารถรองรับปริมาณน้ำ จำนวน 1 แห่ง	สำนักงานโยธาธิการและผังเมืองจังหวัดพังงา	20,000,000
กิจกรรมหลักที่ 1 ขุดลอกสระน้ำเพื่อกักเก็บน้ำ และเพิ่มประสิทธิภาพพื้นที่แก้มลิงรับน้ำ					กิจกรรมย่อยที่ 1.1 งานขุดลอกแหล่งน้ำปริมาณ ไม่น้อยกว่า 50,000 ลบ.ม.			
กิจกรรมหลักที่ 2 ปรับปรุงพื้นที่และก่อสร้างถนนคอนกรีตเสริมเหล็ก					กิจกรรมย่อยที่ 2.1 ปรับปรุงและซ่อมแซม งานผิวจราจร คสล. ความกว้าง 5 ม. ความยาวไม่น้อยกว่า 4,000 ม.			
รวมงบประมาณของจังหวัด								22,316,750

ประเด็นการพัฒนา (2)/โครงการของจังหวัด	แผนยุทธศาสตร์ชาติ/แผนแม่บทฯ (7)	หมุดหมายของแผนพัฒนาฯ ฉบับที่ 13 (8)	ลำดับความสำคัญ (9)	แผนงาน (10)	กิจกรรมย่อย (11)	ตัวชี้วัดโครงการ (12)	หน่วยดำเนินงาน (13)	งบประมาณ (บาท)(14)
ประเด็นการพัฒนาที่ 3 : สงวนรักษา อนุรักษ์ ฟื้นฟูทรัพยากรธรรมชาติและสิ่งแวดล้อมให้มีประสิทธิภาพอย่างสมดุลยั่งยืน								
2.โครงการของกระทรวง กรม								
2.1 โครงการของกระทรวงเกษตรและสหกรณ์								
2.1.1 โครงการของกรมชลประทาน								
โครงการที่ 1 โครงการอ่างเก็บน้ำลำไตรมาศ ตำบลทับปุด อำเภอบางเหรียง จังหวัดพังงา	4/18	8		1	เขื่อนดิน แบบ Zone Type กว้าง 9.00 ม. ยาว 407.00 ม. สูง 37.00 ม.ความจุอ่างฯ ที่ระดับน้ำเก็บกัก (รนก.) 5.601 ล้าน ลบ.ม.	1. สามารถเก็บกักน้ำได้ 5.601 ล้านลูกบาศก์เมตร 2. เพิ่มพื้นที่รับประโยชน์รวม 6,350 ไร่	สำนักงานก่อสร้างชลประทานขนาดกลางที่ 15 กองพัฒนาแหล่งน้ำขนาดกลาง	895,000,000
โครงการที่ 2 โครงการอ่างเก็บน้ำคลองลำรูใหญ่ ตำบลลำแก่น อำเภอท้ายเหมือง จังหวัดพังงา	4/18	8		1	เขื่อนดิน แบบ Zone Type กว้าง 10.00 ม. ยาว 350.00 ม. สูง 40.00 ม. ความจุอ่างฯ ที่ระดับน้ำเก็บกัก (รนก.) 12.78 ล้าน ลบ.ม	1. สามารถเก็บกักน้ำได้ 12.78 ล้านลูกบาศก์เมตร 2. เพื่อการอุปโภค-บริโภค ในเขต อ.ท้ายเหมือง อ.ตะกั่วป่าประชากร 52,475 คน (5,200 ครัวเรือน) 3. ส่งน้ำให้กับพื้นที่ชลประทาน 1,200 ไร่ เขต ต.ลำแก่น อ.ท้ายเหมือง จ.พังงา	สำนักงานก่อสร้างชลประทานขนาดกลางที่ 15 กองพัฒนาแหล่งน้ำขนาดกลาง	720,000,000

ประเด็นการพัฒนา (2)/โครงการของจังหวัด	แผนยุทธศาสตร์ชาติ/แผนแม่บทฯ (7)	หมุดหมายของแผนพัฒนาฯ ฉบับที่ 13 (8)	ลำดับความสำคัญ (9)	แผนงาน (10)	กิจกรรมย่อย (11)	ตัวชี้วัดโครงการ (12)	หน่วยดำเนินงาน (13)	งบประมาณ (บาท)(14)
ประเด็นการพัฒนาที่ 3 : สงวนรักษา อนุรักษ์ ฟื้นฟูทรัพยากรธรรมชาติและสิ่งแวดล้อมให้มีประสิทธิภาพอย่างสมดุลยั่งยืน								
โครงการที่ 3 โครงการอ่างเก็บน้ำบ้านหินกอง ตำบลเกาะยาวใหญ่ อำเภอเกาะยาว จังหวัดพังงา	4/18	8		1	เขื่อนดิน แบบ Zone Type กว้าง 8.00 ม. ยาว 230.00 ม. สูง 35.00 ม. ความจุอ่างฯ ที่ระดับน้ำเก็บกัก (รนก.) 2.90 ล้าน ลบ.ม.	1. สามารถเก็บกักน้ำได้ 2.90 ล้านลูกบาศก์เมตร 2. เพื่อการอุปโภค-บริโภค แก่ราษฎรในพื้นที่ ตำบลเกาะยาวใหญ่ อำเภอเกาะยาว จังหวัดพังงา จำนวน 1,600 ครัวเรือน ประชากร 8,000 คน พื้นที่การเกษตร 1,800 ไร่	สำนักงานก่อสร้างชลประทานขนาดกลางที่ 15 กองพัฒนาแหล่งน้ำขนาดกลาง	850,000,000
โครงการที่ 4 โครงการแก้มลิงเกาะพระทอง ตำบลเกาะพระทอง อำเภอคุระบุรี จังหวัดพังงา	4/18	8		1	แก้มลิง ความจุ 1.55 ล้าน ลบ.ม. สถานีสูบน้ำด้วยไฟฟ้า จำนวน 2 แห่ง	1. สามารถเก็บกักน้ำได้ 1.55 ล้านลูกบาศก์เมตร	สำนักงานก่อสร้างชลประทานขนาดกลางที่	339,000,000
โครงการที่ 5 อาคารป้องกันตลิ่งบ้านปลายวา (งานป้องกันตลิ่งแห่งที่ 1) โครงการชลประทานพังงา จังหวัดพังงา	4/18	8		1	1. ก่อสร้างอาคารป้องกันการกัดเซาะตลิ่งคลองปลายวา บ้านปลายวา ยาว 240 ม. (ฝั่งซ้าย ยาว 240 ม.,ฝั่งขวา ยาว 240 ม.) 2. อาคารระบายน้ำ 1 แห่ง	ลดปริมาณความเสียหายเนื่องจากอุทกภัย	โครงการชลประทานพังงา	30,000,000
โครงการที่ 6 ฝายบ้านปากพู่ โครงการชลประทานพังงา ตำบลท่านา อำเภอกะปง จังหวัดพังงา	4/18	8		1	ก่อสร้างอาคารฝาย สันฝายสูง 2.60 ม. ยาว 34.00 ม. จำนวน 1 แห่ง	ลดปริมาณความเสียหายเนื่องจากอุทกภัย	โครงการชลประทานพังงา	37,000,000

ประเด็นการพัฒนา (2)/โครงการของจังหวัด	แผนยุทธศาสตร์ชาติ/แผนแม่บทฯ (7)	หมุดหมายของแผนพัฒนาฯ ฉบับที่ 13 (8)	ลำดับความสำคัญ (9)	แผนงาน (10)	กิจกรรมย่อย (11)	ตัวชี้วัดโครงการ (12)	หน่วยดำเนินงาน (13)	งบประมาณ (บาท)(14)
ประเด็นการพัฒนาที่ 3 : สงวนรักษา อนุรักษ์ ฟื้นฟูทรัพยากรธรรมชาติและสิ่งแวดล้อมให้มีประสิทธิภาพอย่างสมดุลยั่งยืน								
โครงการที่ 7 ฝายบ้านบางวัง โครงการชลประทานพังงา ตำบลท่านา อำเภอกะปง จังหวัดพังงา	4/18	8		1	ก่อสร้างฝายพร้อมอาคารประกอบ สันฝายยาว 35 ม. สูง 2.60 ม.	1. ช่วยสนับสนุนน้ำสำหรับอุปโภค - บริโภค ให้แก่ราษฎรในพื้นที่ หมู่ที่ 2 ตำบลท่านา อำเภอกะปง จังหวัดพังงา 950 ครัวเรือ ประชากร 1,721 ราย 2. ช่วยเพิ่มศักยภาพพื้นที่การเกษตร พื้นที่หมู่ที่ 2 ตำบลท่านา อำเภอกะปง จังหวัดพังงา ให้มีน้ำสำหรับทำการเกษตร พื้นที่รับประโยชน์ 500 ไร่	โครงการชลประทานพังงา	36,000,000
โครงการที่ 8 ฝายคลองพังงาทุ่งคาโงก และระบบส่งน้ำ โครงการชลประทานพังงา ตำบลทุ่งคาโงก อำเภอเมืองพังงา จังหวัดพังงา	4/18	8		1	ก่อสร้างฝายพร้อมอาคารประกอบ สันฝายยาว 20 ม. สูง 2.60 ม.	1. ช่วยสนับสนุนน้ำสำหรับอุปโภค - บริโภค ให้แก่ราษฎรในพื้นที่ หมู่ที่ 1 และหมู่ที่ 3 ราษฎรจำนวน 486 ครัวเรือน ประชากร 1,396 ราย 2. ช่วยเพิ่มศักยภาพพื้นที่การเกษตร พื้นที่หมู่ที่ 1 และหมู่ที่ 3 ต.ทุ่งคาโงก อ.เมืองพังงา จ.พังงา ให้มีน้ำสำหรับทำการเกษตร พื้นที่รับประโยชน์ ประกอบด้วย พื้นที่เกษตรกรรม 1,000 ไร่ สวนปาล์ม 1,000 ไร่	โครงการชลประทานพังงา	30,000,000

ประเด็นการพัฒนา (2)/โครงการของจังหวัด	แผนยุทธศาสตร์ชาติ/แผนแม่บทฯ (7)	หมุดหมายของแผนพัฒนาฯ ฉบับที่ 13 (8)	ลำดับความสำคัญ (9)	แผนงาน (10)	กิจกรรมย่อย (11)	ตัวชี้วัดโครงการ (12)	หน่วยดำเนินงาน (13)	งบประมาณ (บาท)(14)
ประเด็นการพัฒนาที่ 3 : สงวนรักษา อนุรักษ์ ฟื้นฟูทรัพยากรธรรมชาติและสิ่งแวดล้อมให้มีประสิทธิภาพอย่างสมดุลยั่งยืน								
โครงการที่ 9 โครงการฝายคลองบางโกปพร้อมระบบส่งน้ำ ตำบลเหมาะ อำเภอกะปง จังหวัดพังงา	4/18	8		1	ก่อสร้างอาคารฝาย สันฝายสูง 3.00 ม. ยาว 25.00 ม. จำนวน 1 แห่ง	สามารถส่งสำหรับอุปโภค - บริโภค จำนวน 175 ครัวเรือน และพื้นที่เกษตรกรรม 350 ไร่	โครงการก่อสร้าง สำนักงานชลประทานที่ 15	40,000,000
โครงการที่ 10 ฝายบ้านเก้าเจ้า หมู่ที่ 6 ตำบลลำภี อำเภอท้ายเหมือง จังหวัดพังงา	4/18	8		1	ก่อสร้างฝายคอนกรีตเสริมเหล็ก ขนาดสันฝายยาว 27.00 เมตร สูง 2.60 เมตร	สามารถส่งสำหรับอุปโภค - บริโภค จำนวน 169 ครัวเรือน และพื้นที่เกษตรกรรม 200 ไร่s	โครงการก่อสร้าง สำนักงานชลประทานที่ 15	35,000,000
โครงการที่ 11 ฝายคลองไหนพร้อมระบบส่งน้ำ ต.เหมาะ อ.กะปง จ.พังงา	4/18	8		1	ก่อสร้างฝายคอนกรีตเสริมเหล็กพร้อมระบบ ส่งน้ำ	สามารถส่งสำหรับอุปโภค - บริโภค จำนวน 180 ครัวเรือน และพื้นที่เกษตรกรรม 4,160 ไร่	โครงการก่อสร้าง สำนักงานชลประทานที่ 15	45,000,000
โครงการที่ 12 ปรับปรุงระบบท่อส่งน้ำสายใหญ่ พร้อมอาคารประกอบ ฝายคลองตำหนัง อันเนื่องมาจากพระราชดำริ	4/18	8		1	ปรับปรุงระบบท่อส่งน้ำและอาคารประกอบ ท่อส่งน้ำสายใหญ่ กม. 0+000 ถึง กม.8+280 และอาคารประกอบ	สามารถช่วยเหลือพื้นที่การเกษตรกรได้ 1,400 ไร่ และสามารถช่วยเหลือเกษตรได้ 1 หมู่บ้าน 570 ครอบครัว	โครงการชลประทานพังงา	50,000,000

ประเด็นการพัฒนา (2)/โครงการของจังหวัด	แผนยุทธศาสตร์ชาติ/แผนแม่บทฯ (7)	หมุดหมายของแผนพัฒนาฯ ฉบับที่ 13 (8)	ลำดับความสำคัญ (9)	แผนงาน (10)	กิจกรรมย่อย (11)	ตัวชี้วัดโครงการ (12)	หน่วยดำเนินงาน (13)	งบประมาณ (บาท)(14)
ประเด็นการพัฒนาที่ 3 : สงวนรักษา อนุรักษ์ ฟื้นฟูทรัพยากรธรรมชาติและสิ่งแวดล้อมให้มีประสิทธิภาพอย่างสมดุลยั่งยืน								
โครงการที่ 13 ปรับปรุงระบบท่อส่งน้ำสายใหญ่ พร้อมอาคารประกอบ ฝายคลองใน อันเนื่องมาจาก พระราชดำริ	4/18	8		1	ปรับปรุงระบบท่อส่งน้ำและอาคารประกอบ ท่อส่งน้ำสายใหญ่ กม. 0+000 ถึง กม.5+000 และอาคารประกอบ	สามารถช่วยเหลือพื้นที่เพาะปลูกได้ 1,000 ไร่ และสามารถช่วยเหลือเกษตรกรได้ 1 หมู่บ้าน 150 ครอบครัว ประชากร 450 คน	โครงการชลประทานพังงา	30,000,000
โครงการที่ 14 ปรับปรุงระบบท่อส่งน้ำพร้อมอาคารประกอบ ฝายคลองบางใสอันเนื่องมาจากพระราชดำริ ตำบลทุ่งมะพร้าว อำเภอท้ายเหมือง จังหวัดพังงา	4/18	8		1	ก่อสร้างระบบท่อส่งน้ำพร้อมอาคารประกอบ	1. ช่วยสนับสนุนน้ำสำหรับอุปโภค - บริโภค ให้แก่ราษฎรในพื้นที่ หมู่ที่ 7 และโรงเรียนทุ่งมะพร้าววิทยา ตำบลทุ่งมะพร้าว อำเภอท้ายเมือง จังหวัดพังงา ราษฎรใกล้เคียง 180 ครัวเรือน ประชากร 747 ราย 2. ช่วยเพิ่มศักยภาพพื้นที่การเกษตร พื้นที่หมู่ที่ 7 ตำบลทุ่งมะพร้าว อำเภอท้ายเมือง จังหวัดพังงา ให้มีน้ำสำหรับทำการเกษตร พื้นที่รับประโยชน์ 200 ไร่	โครงการชลประทานพังงา	15,000,000
รวมงบประมาณของกระทรวงกรม								3,152,000,000

แผนปฏิบัติราชการประจำปีของจังหวัดพังงา ประจำปีงบประมาณ พ.ศ. 2570

ส่วนที่ 1 โครงการสำคัญ

ประเด็นการพัฒนา (2)/โครงการของจังหวัด	แผนยุทธศาสตร์ชาติ/แผนแม่บทฯ (7)	หมุดหมายของแผนพัฒนาฯ ฉบับที่ 13 (8)	ลำดับความสำคัญ (9)	แผนงาน (10)	กิจกรรมย่อย (11)	ตัวชี้วัดโครงการ (12)	หน่วยดำเนินงาน (13)	งบประมาณ (บาท) (14)
ประเด็นการพัฒนาที่ 4 : ยกระดับคุณภาพชีวิตเมืองสุขภาพ และความปลอดภัย เพื่อสร้างสังคมให้มั่นคง น่าอยู่								
1. โครงการของจังหวัด								
โครงการที่ 1 โครงการคลังอาหารและการแบ่งปันประจำชุมชน สร้างความมั่นคงทางอาหารสู่พังงาเมืองแห่งความสุข	4/12	9	3	4		1. มีความรู้ความเข้าใจในการบริหารจัดการธนาคารเมล็ดพันธุ์/ต้นกล้า ร้อยละ 80 ของกลุ่มเป้าหมาย 2. ครัวเรือนมีการปลูกผักสวนครัว พืชสมุนไพร สามารถลดรายจ่ายและเพิ่มรายได้ ในครัวเรือนได้ " ตู้ยาข้างบ้าน ตู้อาหารข้างครัว " ร้อยละ 90 3. มีคลังอาหารและการแบ่งปันประจำชุมชน "ครัวชุมชน" ครัวชุมชน ที่สามารถดูแลและพึ่งตนเองได้ในยามวิกฤต จำนวน 46 ชุมชน	สำนักงานพัฒนาชุมชนจังหวัดพังงา	3,180,400

ประเด็นการพัฒนา (2)/โครงการของจังหวัด	แผนยุทธศาสตร์ชาติ/แผนแม่บทฯ (7)	หมุดหมายของแผนพัฒนาฯ ฉบับที่ 13 (8)	ลำดับความสำคัญ (9)	แผนงาน (10)	กิจกรรมย่อย (11)	ตัวชี้วัดโครงการ (12)	หน่วยดำเนินงาน (13)	งบประมาณ (บาท) (14)
ประเด็นการพัฒนาที่ 4 : ยกระดับคุณภาพชีวิตเมืองสุขภาพ และความปลอดภัยเพื่อสร้างสังคมให้มั่นคง น่าอยู่								
กิจกรรมหลักที่ 1 การจัดตั้งธนาคารเมล็ดพันธุ์และคลังอาหารครัวชุมชนต้นแบบสู่การแบ่งปัน					กิจกรรมย่อยที่ 1.1 การจัดตั้งธนาคารเมล็ดพันธุ์และคลังอาหารครัวชุมชนต้นแบบสู่การแบ่งปัน			2,732,400
กิจกรรมหลักที่ 2 กิจกรรมจัดตั้งคลังอาหาร “ครัวชุมชน” ต้นแบบ ประจำชุมชน จำนวน 8 อำเภอ 8 หมู่บ้าน					กิจกรรมย่อยที่ 2.1 กิจกรรมจัดตั้งคลังอาหาร “ครัวชุมชน” ต้นแบบ ประจำชุมชน จำนวน 8 อำเภอ 8 หมู่บ้าน			448,000

ประเด็นการพัฒนา (2)/โครงการของจังหวัด	แผนยุทธศาสตร์ชาติ/แผนแม่บทฯ (7)	หมุดหมายของแผนพัฒนาฯ ฉบับที่ 13 (8)	ลำดับความสำคัญ (9)	แผนงาน (10)	กิจกรรมย่อย (11)	ตัวชี้วัดโครงการ (12)	หน่วยดำเนินงาน (13)	งบประมาณ (บาท) (14)
ประเด็นการพัฒนาที่ 4 : ยกระดับคุณภาพชีวิตเมืองสุขภาพ และความปลอดภัย เพื่อสร้างสังคมให้มั่นคง น่าอยู่								
โครงการที่ 2 โครงการพัฒนาศักยภาพบุคลากรท่องเที่ยวและบริการ เพื่อยกระดับพังงา สู่ศูนย์กลาง Wellness Tourism อย่างยั่งยืน	3/11	12	12	2		1. จำนวนแรงงานในระบบ ผู้ว่างงาน นักศึกษาจบใหม่ และประชาชนทั่วไปที่สนใจประกอบอาชีพในอุตสาหกรรมท่องเที่ยวและบริการ ได้พัฒนาทักษะฝีมือแรงงาน จำนวน 380 คน 2. จำนวนแรงงานที่ผ่านการฝึกอบรมทักษะฝีมือ มีงานทำไม่น้อยกว่าร้อยละ 70 3. อัตราการขาดแคลนแรงงานในอุตสาหกรรมท่องเที่ยวและบริการ ในพื้นที่จังหวัดพังงา ลดลงอย่างน้อย ร้อยละ 5 4. ความพึงพอใจของผู้ผ่านการฝึกอบรมในหลักสูตรต่างๆ ภายใต้โครงการ ไม่น้อยกว่าร้อยละ 80	สำนักงานพัฒนาฝีมือแรงงานพังงา	2,686,900

ประเด็นการพัฒนา (2)/โครงการของจังหวัด	แผนยุทธศาสตร์ชาติ/แผนแม่บทฯ (7)	หมุดหมายของแผนพัฒนาฯ ฉบับที่ 13 (8)	ลำดับความสำคัญ (9)	แผนงาน (10)	กิจกรรมย่อย (11)	ตัวชี้วัดโครงการ (12)	หน่วยดำเนินงาน (13)	งบประมาณ (บาท) (14)
ประเด็นการพัฒนาที่ 4 : ยกระดับคุณภาพชีวิตเมืองสุขภาพ และความปลอดภัย เพื่อสร้างสังคมให้มั่นคง น่าอยู่								
กิจกรรมหลักที่ 1 ฝึกอบรมพัฒนาทักษะฝีมือแรงงาน					กิจกรรมย่อยที่ 1.1 ฝึกอบรมหลักสูตรยกระดับฝีมือให้กับแรงงานของจังหวัดพังงา กลุ่มเป้าหมาย ได้แก่ ผู้ว่างงาน/แรงงานทั่วไป/ผู้ถูกเลิกจ้าง/แรงงานใหม่ ระยะเวลาฝึกอบรม 150 ชั่วโมง/รุ่น และทดสอบมาตรฐานฝีมือแรงงานแห่งชาติให้แก่ผู้ผ่านการฝึกอบรมหลักสูตรดังกล่าว จำนวน 4 รุ่น 80 คน			1,284,400

ประเด็นการพัฒนา (2)/โครงการของจังหวัด	แผนยุทธศาสตร์ชาติ/แผนแม่บทฯ (7)	หมุดหมายของแผนพัฒนาฯ ฉบับที่ 13 (8)	ลำดับความสำคัญ (9)	แผนงาน (10)	กิจกรรมย่อย (11)	ตัวชี้วัดโครงการ (12)	หน่วยดำเนินงาน (13)	งบประมาณ (บาท) (14)
ประเด็นการพัฒนาที่ 4 : ยกระดับคุณภาพชีวิตเมืองสุขภาพ และความปลอดภัย เพื่อสร้างสังคมให้มั่นคง น่าอยู่								
					กิจกรรมย่อยที่ 1.2 ฝึกอบรมหลักสูตรยกระดับฝีมือให้กับแรงงานของจังหวัดพังงา กลุ่มเป้าหมาย ได้แก่ แรงงานทุกภาคส่วนที่เกี่ยวเนื่องกับการท่องเที่ยวและบริการ/ผู้ประกอบการท่องเที่ยว/แรงงานในระบบ นายจ้าง ลูกจ้าง/แรงงานนอกระบบ/ผู้ประกอบอาชีพอิสระ/ผู้ว่างงาน/แรงงานทั่วไป/ผู้ถูกเลิกจ้าง/แรงงานใหม่ ระยะเวลาฝึกอบรม 30 ชั่วโมง/รุ่น จำนวน 15 รุ่น 300 คน			1,402,500

ประเด็นการพัฒนา (2)/โครงการของจังหวัด	แผนยุทธศาสตร์ชาติ/แผนแม่บทฯ (7)	หมุดหมายของแผนพัฒนาฯ ฉบับที่ 13 (8)	ลำดับความสำคัญ (9)	แผนงาน (10)	กิจกรรมย่อย (11)	ตัวชี้วัดโครงการ (12)	หน่วยดำเนินงาน (13)	งบประมาณ (บาท) (14)
ประเด็นการพัฒนาที่ 4 : ยกระดับคุณภาพชีวิตเมืองสุขภาพ และความปลอดภัย เพื่อสร้างสังคมให้มั่นคง น่าอยู่								
โครงการที่ 3 โครงการพัฒนาคนพังงา สร้างเสริมพลังเครือข่าย สู่คุณภาพชีวิตที่ดี	4/15	9	13	3		1) ระดับความสำเร็จในการให้การช่วยเหลือกลุ่มเป้าหมายผู้ประสบปัญหาทางสังคม เพื่อให้สามารถดำรงชีวิตได้อย่างมีเกียรติศักดิ์ศรีความเป็นมนุษย์ 2) ระดับความสำเร็จในการพัฒนาเครือข่ายเป็นกลไกในระดับพื้นที่ในการเฝ้าระวัง ป้องกัน ช่วยเหลือ พัฒนา ผู้ประสบปัญหาทางสังคม 3) ร้อยละผู้สูงอายุรู้สึกมีคุณค่า สามารถดูแลตนเองทั้งด้านร่างกายและจิตใจ 4) ร้อยละของกลุ่มชาติพันธ์ชาวเลที่เข้ารับการฝึกอาชีพ ได้รับการส่งเสริมอาชีพ เพื่อสร้างงานสร้างรายได้	สำนักงานพัฒนาสังคมและความมั่นคงของมนุษย์จังหวัดพังงา	1,230,100
กิจกรรมหลักที่ 1 พัฒนาศักยภาพแกนนำผู้สูงอายุ สร้างเครือข่ายการดูแลผู้สูงอายุทุกมิติ					กิจกรรมย่อยที่ 1.1 พัฒนาศักยภาพแกนนำผู้สูงอายุ สร้างเครือข่ายการดูแลผู้สูงอายุทุกมิติ			582,100

ประเด็นการพัฒนา (2)/โครงการของจังหวัด	แผนยุทธศาสตร์ชาติ/แผนแม่บทฯ (7)	หมุดหมายของแผนพัฒนาฯ ฉบับที่ 13 (8)	ลำดับความสำคัญ (9)	แผนงาน (10)	กิจกรรมย่อย (11)	ตัวชี้วัดโครงการ (12)	หน่วยดำเนินงาน (13)	งบประมาณ (บาท) (14)
ประเด็นการพัฒนาที่ 4 : ยกระดับคุณภาพชีวิตเมืองสุขภาพ และความปลอดภัย เพื่อสร้างสังคมให้มั่นคง น่าอยู่								
กิจกรรมหลักที่ 2 การพัฒนาศักยภาพ อพม./เครือข่าย เพื่อก้าวสู่ smart อพม.					กิจกรรมย่อยที่ 2.1 การพัฒนาศักยภาพ อพม./เครือข่าย เพื่อก้าวสู่ smart อพม.			333,400
กิจกรรมหลักที่ 3 การพัฒนาศักยภาพเครือข่ายองค์กรสวัสดิการชุมชน					กิจกรรมย่อยที่ 3.1 การพัฒนาศักยภาพเครือข่ายองค์กรสวัสดิการชุมชน			193,600
กิจกรรมหลักที่ 4 ฝึกอาชีพระยะสั้น เพื่อสร้างอาชีพแก่กลุ่มชาติพันธุ์ชาวเล					กิจกรรมย่อยที่ 4.1 ฝึกอาชีพระยะสั้นเพื่อสร้างอาชีพแก่กลุ่มชาติพันธุ์ชาวเล			113,800
รวมงบประมาณของจังหวัด								7,097,400

โครงการตามแผนปฏิบัติราชการ
ประจำปีของจังหวัดพังงา
ประจำปีงบประมาณ พ.ศ. 2570
ส่วนที่ 2 โครงการอื่นที่จำเป็นเพื่อแก้ไขปัญหาของจังหวัดหรือสนับสนุนการขับเคลื่อนแผนพัฒนาจังหวัด

แผนปฏิบัติราชการประจำปีของจังหวัดพังงา ประจำปีงบประมาณ พ.ศ. 2570

ส่วนที่ 2 โครงการอื่นที่จำเป็นเพื่อแก้ไขปัญหาของจังหวัด หรือสนับสนุนการขับเคลื่อนแผนพัฒนาจังหวัด

ประเด็นการพัฒนา (2)/โครงการของจังหวัด	แผนยุทธศาสตร์ชาติ/แผนแม่บทฯ (7)	หมุดหมายของแผนพัฒนาฯ ฉบับที่ 13 (8)	ลำดับความสำคัญ (9)	แผนงาน (10)	กิจกรรมย่อย (11)	ตัวชี้วัดโครงการ (12)	หน่วยดำเนินงาน (13)	งบประมาณ (บาท)(14)
ประเด็นการพัฒนาที่ 1 :ส่งเสริมคุณภาพการท่องเที่ยวเชิงนิเวศและสุขภาพครบวงจร								
1. โครงการของจังหวัด								
โครงการที่ 1 โครงการงานเปิดฤดูกาลท่องเที่ยวจังหวัดพังงา (Phangnga Tourism Festival)	2/5	2	2	1			สำนักงานการท่องเที่ยวและกีฬาจังหวัดพังงา	2,134,200
กิจกรรมหลักที่ 1. งานเปิดฤดูกาลท่องเที่ยวจังหวัดพังงา (Phangnga Tourism Festival)					กิจกรรมย่อยที่ 1.1 งานเปิดฤดูกาลท่องเที่ยวจังหวัดพังงา (Phangnga Tourism Festival)	1. รายได้เพิ่มภาคการท่องเที่ยว เพิ่มขึ้นร้อยละ 11 2.จำนวนนักท่องเที่ยวเพิ่มขึ้น ร้อยละ 8		

ประเด็นการพัฒนา (2)/โครงการของจังหวัด	แผนยุทธศาสตร์ชาติ/แผนแม่บทฯ (7)	หมุดหมายของแผนพัฒนาฯ ฉบับที่ 13 (8)	ลำดับความสำคัญ (9)	แผนงาน (10)	กิจกรรมย่อย (11)	ตัวชี้วัดโครงการ (12)	หน่วยดำเนินงาน (13)	งบประมาณ (บาท)(14)
ประเด็นการพัฒนาที่ 1 :ส่งเสริมคุณภาพการท่องเที่ยวเชิงนิเวศและสุขภาพครบวงจร								
โครงการที่ 2 โครงการพัฒนาและยกระดับแหล่งเรียนรู้พิพิธภัณฑ์สึนามิบ้านน้ำเค็ม ส่งเสริมเศรษฐกิจสร้างสรรค์ ด้วยอัตลักษณ์อันดามัน ผลักดัน Soft Power	2/5	2	7	5		1. จำนวนนักท่องเที่ยว เข้าเที่ยวชมพิพิธภัณฑ์ฯ เพิ่มขึ้นจากปีก่อนหน้า ไม่น้อยกว่าร้อยละ 5 2. พิพิธภัณฑ์สึนามิบ้านน้ำเค็มเป็นแหล่งเรียนรู้และแหล่งท่องเที่ยวสำคัญของภูมิภาคฝั่งทะเลอันดามัน ที่สามารถนำ Soft Power ซึ่งเป็นคุณค่าทางสังคมมาสร้างมูลค่าเพิ่มทางเศรษฐกิจสู่ชุมชนและท้องถิ่น สร้างงาน สร้างอาชีพ กระจายรายได้แก่ประชาชนในจังหวัดพังงา	สำนักงานวัฒนธรรมจังหวัดพังงา	1,200,000
กิจกรรมหลักที่ 1 กิจกรรม Night at Ban Namkhem Tsunami Museum ศิลปะ ดนตรี แสง สีสัน					กิจกรรมย่อยที่ 1.1 กิจกรรม Night at Ban Namkhem Tsunami Museum ศิลปะ ดนตรี แสง สีสัน			600,800
กิจกรรมหลักที่ 2 กิจกรรมตลาดชุมชน ถนนคนเดินบ้านน้ำเค็ม					กิจกรรมย่อยที่ 2.1 กิจกรรมตลาดชุมชนถนนคนเดินบ้านน้ำเค็ม			500,600
กิจกรรมหลักที่ 3 กิจกรรมนิทรรศการหมุนเวียน "เรียนรู้ เพื่อไปต่อ"					กิจกรรมย่อยที่ 3.1 กิจกรรมนิทรรศการหมุนเวียน "เรียนรู้ เพื่อไปต่อ"			98,600

ประเด็นการพัฒนา (2)/โครงการของจังหวัด	แผนยุทธศาสตร์ชาติ/แผนแม่บทฯ (7)	หมุดหมายของแผนพัฒนาฯ ฉบับที่ 13 (8)	ลำดับความสำคัญ (9)	แผนงาน (10)	กิจกรรมย่อย (11)	ตัวชี้วัดโครงการ (12)	หน่วยดำเนินงาน (13)	งบประมาณ (บาท)(14)
ประเด็นการพัฒนาที่ 1 :ส่งเสริมคุณภาพการท่องเที่ยวเชิงนิเวศและสุขภาพครบวงจร								
โครงการที่ 3 โครงการส่งเสริม Soft Power จังหวัดพังงา เพื่อกระตุ้นเศรษฐกิจด้านการท่องเที่ยว	2/5	2	8	5		1. รายได้เพิ่มภาคการท่องเที่ยว เพิ่มขึ้นร้อยละ 11 2.จำนวนนักท่องเที่ยวเพิ่มขึ้น ร้อยละ 8	สำนักงานการท่องเที่ยวและกีฬาจังหวัดพังงา	8,093,200
กิจกรรมหลักที่ 1 กิจกรรม งานเทศกาลอาหารทะเลจังหวัดพังงา (Phangnga Seafood Festival)					กิจกรรมย่อยที่ 1.1 กิจกรรม งานเทศกาลอาหารทะเลจังหวัดพังงา (Phangnga Seafood Festival)			1,194,600
กิจกรรมหลักที่ 2 กิจกรรม งานมหกรรมอาหารและบริการสุขภาพจังหวัดพังงา (Phangnga Gastronomy & Wellness Festival)					กิจกรรมย่อยที่ 2.1 กิจกรรม งานมหกรรมอาหารและบริการสุขภาพจังหวัดพังงา (Phangnga Gastronomy & Wellness Festival)			1,494,600
กิจกรรมหลักที่ 3 กิจกรรม งานแสดงบอลลูนและว่าว (Phangnga Open Sky)					กิจกรรมย่อยที่ 3.1 กิจกรรม งานแสดงบอลลูนและว่าว (Phangnga Open Sky)			1,260,000
กิจกรรมหลักที่ 4 กิจกรรม Music on the Beach					กิจกรรมย่อยที่ 4.1 กิจกรรม Music on the Beach			2,072,000
กิจกรรมหลักที่ 5 กิจกรรม Music in the Garden					กิจกรรมย่อยที่ 5.1 กิจกรรม Music in the Garden			2,072,000

ประเด็นการพัฒนา (2)/โครงการของจังหวัด	แผนยุทธศาสตร์ชาติ/แผนแม่บทฯ (7)	หมุดหมายของแผนพัฒนาฯ ฉบับที่ 13 (8)	ลำดับความสำคัญ (9)	แผนงาน (10)	กิจกรรมย่อย (11)	ตัวชี้วัดโครงการ (12)	หน่วยดำเนินงาน (13)	งบประมาณ (บาท)(14)
ประเด็นการพัฒนาที่ 1 :ส่งเสริมคุณภาพการท่องเที่ยวเชิงนิเวศและสุขภาพครบวงจร								
โครงการที่ 4 โครงการส่งเสริมเส้นทางท่องเที่ยวชุมชนจังหวัดพังงา สู่ตลาดนักท่องเที่ยวไทยและต่างประเทศ	2/5	2	9	5		1. รายได้เพิ่มภาคการท่องเที่ยว เพิ่มขึ้นร้อยละ 11 2.จำนวนนักท่องเที่ยวเพิ่มขึ้น ร้อยละ 8	สำนักงานการท่องเที่ยวและกีฬาจังหวัดพังงา	1,973,200
กิจกรรมหลักที่ 1 กิจกรรม ฝึกอบรมเชิงปฏิบัติการหลักสูตร "มัคคุเทศก์น้อยรักบ้านเกิด" จังหวัดพังงา					กิจกรรมย่อยที่ 1.1 กิจกรรม ฝึกอบรมเชิงปฏิบัติการหลักสูตร "มัคคุเทศก์น้อยรักบ้านเกิด" จังหวัดพังงา			354,800
กิจกรรมหลักที่ 2 กิจกรรม การสร้างความร่วมมือและบูรณาการภาครัฐ ภาคเอกชนและท่องเที่ยวชุมชน					กิจกรรมย่อยที่ 2.1 กิจกรรม การสร้างความร่วมมือและบูรณาการภาครัฐ ภาคเอกชนและท่องเที่ยวชุมชน			504,200
กิจกรรมหลักที่ 3 กิจกรรม การติดตามผลและจัดทำแผนแม่บทการพัฒนาแหล่งท่องเที่ยว					กิจกรรมย่อยที่ 3.1 กิจกรรม การติดตามผลและจัดทำแผนแม่บทการพัฒนาแหล่งท่องเที่ยว			235,200
กิจกรรมหลักที่ 4 กิจกรรม ส่งเสริมความร่วมมือทางการท่องเที่ยวเชิงชุมชน: การจับคู่ธุรกิจ (Business Matching) กับบริษัททัวร์ทั้งในประเทศและต่างประเทศ พร้อมการลงนามบันทึกความเข้าใจ (MOU)					กิจกรรมย่อยที่ 4.1 กิจกรรม ส่งเสริมความร่วมมือทางการท่องเที่ยวเชิงชุมชน: การจับคู่ธุรกิจ (Business Matching) กับบริษัททัวร์ทั้งในประเทศและต่างประเทศ พร้อมการลงนามบันทึกความเข้าใจ (MOU)			859,000

ประเด็นการพัฒนา (2)/โครงการของจังหวัด	แผนยุทธศาสตร์ชาติ/แผนแม่บทฯ (7)	หมุดหมายของแผนพัฒนาฯ ฉบับที่ 13 (8)	ลำดับความสำคัญ (9)	แผนงาน (10)	กิจกรรมย่อย (11)	ตัวชี้วัดโครงการ (12)	หน่วยดำเนินงาน (13)	งบประมาณ (บาท)(14)
ประเด็นการพัฒนาที่ 1 :ส่งเสริมคุณภาพการท่องเที่ยวเชิงนิเวศและสุขภาพครบวงจร								
โครงการที่ 5 โครงการหนึ่งอำเภอหนึ่งผลิตภัณฑ์บรรจุภัณฑ์ต้นแบบรองรับการท่องเที่ยวเชิงอัตลักษณ์จังหวัดพังงา	2/16	7	15	5		1. ผู้ประกอบการด้านเกษตร กลุ่มวิสาหกิจชุมชน/กลุ่มชุมชนการเกษตร/สหกรณ์การเกษตร หรือผู้ประกอบกิจการเกี่ยวข้องได้รับความรู้ความเข้าใจในการเพิ่มขีดความสามารถในการแข่งขันให้กับผู้ประกอบการ ด้านการพัฒนาผลิตภัณฑ์และบรรจุภัณฑ์ ไม่น้อยกว่า 50 ราย 2. ผลิตภัณฑ์และบรรจุภัณฑ์ต้นแบบ ไม่น้อยกว่า 8 ผลิตภัณฑ์	สำนักงานอุตสาหกรรมจังหวัดพังงา	983,000
กิจกรรมหลักที่ 1 การอบรมเชิงปฏิบัติการความรู้ความเข้าใจในการเพิ่มขีดความสามารถในการแข่งขันให้กับผู้ประกอบการ ด้านการพัฒนาผลิตภัณฑ์และบรรจุภัณฑ์					กิจกรรมย่อยที่ 1.1 การอบรมเชิงปฏิบัติการความรู้ความเข้าใจในการเพิ่มขีดความสามารถในการแข่งขันให้กับผู้ประกอบการ ด้านการพัฒนาผลิตภัณฑ์และบรรจุภัณฑ์			70,000
กิจกรรมหลักที่ 2 กิจกรรมศึกษาดูงานกลุ่มผลิตภัณฑ์ต้นแบบ					กิจกรรมย่อยที่ 2.1 กิจกรรมศึกษาดูงานกลุ่มผลิตภัณฑ์ต้นแบบ 2 วัน 1 คืน			113,000
กิจกรรมหลักที่ 3 การพัฒนาผลิตภัณฑ์บรรจุภัณฑ์					กิจกรรมย่อยที่ 3.1 การพัฒนาผลิตภัณฑ์บรรจุภัณฑ์			800,000

ประเด็นการพัฒนา (2)/โครงการของจังหวัด	แผนยุทธศาสตร์ชาติ/แผนแม่บทฯ (7)	หมุดหมายของแผนพัฒนาฯ ฉบับที่ 13 (8)	ลำดับความสำคัญ (9)	แผนงาน (10)	กิจกรรมย่อย (11)	ตัวชี้วัดโครงการ (12)	หน่วยดำเนินงาน (13)	งบประมาณ (บาท)(14)
ประเด็นการพัฒนาที่ 1 :ส่งเสริมคุณภาพการท่องเที่ยวเชิงนิเวศและสุขภาพครบวงจร								
โครงการที่ 6 โครงการเพิ่มศักยภาพชุมชนท่องเที่ยวพังงาสู่ความยั่งยืน	2/5	2	16	6		1) ร้อยละ 90 ของกลไกการขับเคลื่อนชุมชนท่องเที่ยวได้รับการพัฒนาองค์ความรู้เกี่ยวกับกิจกรรมการบริการท่องเที่ยวและมีภาคีเครือข่าย 2) ผู้ประกอบการชุมชน ได้รับความรู้ ได้แลกเปลี่ยนเรียนรู้ มีศักยภาพในการพัฒนาผลิตภัณฑ์และการให้บริการด้านการท่องเที่ยวชุมชน 3) มีผลิตภัณฑ์ OTOP ที่ได้รับการพัฒนาเป็นสินค้าสำหรับจำหน่ายให้นักท่องเที่ยวและบุคคลทั่วไป จำนวน 16 ผลิตภัณฑ์ 4) มีการประชาสัมพันธ์ชุมชนท่องเที่ยว OTOP นวัตวิถีมีช่องทางผ่านสื่อออนไลน์ต่างๆที่สามารถเข้าถึงข้อมูลได้ง่ายและสร้างการรับรู้สู่การบริการนักท่องเที่ยวเชิญชวนนักท่องเที่ยวให้เข้ามาท่องเที่ยวในชุมชน	สำนักงานพัฒนาชุมชนจังหวัดพังงา	1,668,600
กิจกรรมหลักที่ 1 พัฒนาศักยภาพกลไกการขับเคลื่อนชุมชนท่องเที่ยว					กิจกรรมย่อยที่ 1.1 พัฒนาศักยภาพกลไกการขับเคลื่อนชุมชนท่องเที่ยว			68,600
กิจกรรมหลักที่ 2 พัฒนาผลิตภัณฑ์ชุมชนให้มีมาตรฐาน					กิจกรรมย่อยที่ 2.1 พัฒนาผลิตภัณฑ์ชุมชนให้มีมาตรฐาน			400,000

ประเด็นการพัฒนา (2)/โครงการของจังหวัด	แผนยุทธศาสตร์ชาติ/แผนแม่บทฯ (7)	หมุดหมายของแผนพัฒนาฯ ฉบับที่ 13 (8)	ลำดับความสำคัญ (9)	แผนงาน (10)	กิจกรรมย่อย (11)	ตัวชี้วัดโครงการ (12)	หน่วยดำเนินงาน (13)	งบประมาณ (บาท)(14)
ประเด็นการพัฒนาที่ 1 :ส่งเสริมคุณภาพการท่องเที่ยวเชิงนิเวศและสุขภาพครบวงจร								
กิจกรรมหลักที่ 3 ปรับปรุงภูมิทัศน์ชุมชนท่องเที่ยว					กิจกรรมย่อยที่ 3.1 ปรับปรุงภูมิทัศน์ชุมชนท่องเที่ยว			400,000
กิจกรรมหลักที่ 4 จ้างเหมาจัดทำสื่อประชาสัมพันธ์ สร้างกระแสการรับรู้ชุมชนท่องเที่ยว					กิจกรรมย่อยที่ 4.1 จ้างเหมาจัดทำสื่อประชาสัมพันธ์ สร้างกระแสการรับรู้ชุมชนท่องเที่ยว			400,000
กิจกรรมหลักที่ 5 จ้างเหมาจัดหาวัสดุ/อุปกรณ์ สนับสนุนแก่ชุมชนท่องเที่ยวตามเป้าหมายโครงการ “ผู้ว่าฯ พาเที่ยว ชุมชนท่องเที่ยว@พังงา”					กิจกรรมย่อยที่ 5.1 จ้างเหมาจัดหาวัสดุ/อุปกรณ์ สนับสนุนแก่ชุมชนท่องเที่ยวตามเป้าหมายโครงการ “ผู้ว่าฯ พาเที่ยว ชุมชนท่องเที่ยว@พังงา”			400,000
โครงการที่ 7 โครงการพัฒนาหมู่บ้านไข่มุก Pearl Village เพื่อการท่องเที่ยว	4/16	2	18	6		1) ผู้ประกอบการในชุมชนมีอาชีพและเกิดรายได้เพิ่มขึ้น 2) หมู่บ้านไข่มุก Pear Village เพื่อการท่องเที่ยว มีการประชาสัมพันธ์ผ่านช่องทางผ่านสื่อออนไลน์ต่างๆ 3) ชุมชนได้รับการพัฒนาสามารถเป็นแหล่งเรียนด้านไข่มุกรองรับนักท่องเที่ยวทั้งในและต่างประเทศ จำนวน 1 แห่ง	สำนักงานพัฒนาชุมชนจังหวัดพังงา	33,003,550
กิจกรรมหลักที่ 1 สร้างและพัฒนากลไกขับเคลื่อนหมู่บ้านไข่มุก Pearl Village เพื่อการท่องเที่ยวและผู้ประกอบการ OTOP					กิจกรรมย่อยที่ 1.1 สร้างและพัฒนากลไกขับเคลื่อนหมู่บ้านไข่มุก Pearl Village เพื่อการท่องเที่ยวและผู้ประกอบการ OTOP			130,000

ประเด็นการพัฒนา (2)/โครงการของจังหวัด	แผนยุทธศาสตร์ชาติ/แผนแม่บทฯ (7)	หมุดหมายของแผนพัฒนาฯ ฉบับที่ 13 (8)	ลำดับความสำคัญ (9)	แผนงาน (10)	กิจกรรมย่อย (11)	ตัวชี้วัดโครงการ (12)	หน่วยดำเนินงาน (13)	งบประมาณ (บาท)(14)
ประเด็นการพัฒนาที่ 1 :ส่งเสริมคุณภาพการท่องเที่ยวเชิงนิเวศและสุขภาพครบวงจร								
กิจกรรมหลักที่ 2 พัฒนาศูนย์เรียนรู้หมู่บ้านไข่มุก (Pearl Village) เพื่อการท่องเที่ยว ผลิตภัณฑ์และปรับปรุงภูมิทัศน์					กิจกรรมย่อยที่ 2.1 พัฒนาศูนย์เรียนรู้หมู่บ้านไข่มุก (Pearl Village)เพื่อการท่องเที่ยว ผลิตภัณฑ์ และปรับปรุงภูมิทัศน์			1,636,000
กิจกรรมหลักที่ 3 จัดทำสื่อประชาสัมพันธ์หมู่บ้านไข่มุก(Pearl Village) เพื่อการท่องเที่ยว					กิจกรรมย่อยที่ 3.1 จัดทำสื่อประชาสัมพันธ์หมู่บ้านไข่มุก(Pearl Village) เพื่อการท่องเที่ยว			200,000
กิจกรรมหลักที่ 4 เปิดหมู่บ้านไข่มุก (Pearl Village) เพื่อการท่องเที่ยว					กิจกรรมย่อยที่ 4.1 เปิดหมู่บ้านไข่มุก (Pearl Village) เพื่อการท่องเที่ยว			327,000
กิจกรรมหลักที่ 5 ส่งเสริมชุมชนท่องเที่ยวเทศกาลหมู่บ้านไข่มุก จุดท่าเทียบเรือบ้านท่าด่าน					กิจกรรมย่อยที่ 5.1 ส่งเสริมชุมชนท่องเที่ยวเทศกาลหมู่บ้านไข่มุก จุดท่าเทียบเรือบ้านท่าด่าน			800,000
กิจกรรมหลักที่ 6 จัดแสดงและนิทรรศการ (Road Show) หมู่บ้านไข่มุกเกาะปันหยี สินค้า OTOP และชุมชนท่องเที่ยวของดีพังงา					กิจกรรมย่อยที่ 6.1 จัดแสดงและนิทรรศการ (Road Show) หมู่บ้านไข่มุกเกาะปันหยี สินค้า OTOP และชุมชนท่องเที่ยวของดีพังงา			6,600,000
กิจกรรมหลักที่ 7 ส่งเสริม พัฒนา และสร้างมาตรฐานผลิตภัณฑ์จากไข่มุก เกาะปันหยี จังหวัดพังงา					กิจกรรมย่อยที่ 7.1 ส่งเสริม พัฒนา และสร้างมาตรฐานผลิตภัณฑ์จากไข่มุก เกาะปันหยี จังหวัดพังงา			1,249,750
กิจกรรมหลักที่ 8 งานมหกรรมหมู่บ้านไข่มุกจังหวัดพังงา (Phangnga Pearl Village Festival)					กิจกรรมย่อยที่ 8.1 งานมหกรรมหมู่บ้านไข่มุกจังหวัดพังงา (Phangnga Pearl Village Festival)			1,824,400

ประเด็นการพัฒนา (2)/โครงการของจังหวัด	แผนยุทธศาสตร์ชาติ/แผนแม่บทฯ (7)	หมุดหมายของแผนพัฒนาฯ ฉบับที่ 13 (8)	ลำดับความสำคัญ (9)	แผนงาน (10)	กิจกรรมย่อย (11)	ตัวชี้วัดโครงการ (12)	หน่วยดำเนินงาน (13)	งบประมาณ (บาท)(14)
ประเด็นการพัฒนาที่ 1 :ส่งเสริมคุณภาพการท่องเที่ยวเชิงนิเวศและสุขภาพครบวงจร								
กิจกรรมหลักที่ 9 ส่งเสริมและสนับสนุนตราสินค้า (Branding Pearl Village)					กิจกรรมย่อยที่ 9.1 ส่งเสริมและสนับสนุนตราสินค้า (Branding Pearl Village)			1,025,000
กิจกรรมหลักที่ 10 การวิจัยและสังเคราะห์องค์ความรู้เชิงระบบเพื่อพัฒนาคลังข้อมูล “ไข่มุกพังงา : เทพีแห่งสายน้ำ” สู่การสร้างคุณค่าทางเศรษฐกิจสร้างสรรค์					กิจกรรมย่อยที่ 10.1 การวิจัยและสังเคราะห์องค์ความรู้เชิงระบบเพื่อพัฒนาคลังข้อมูล “ไข่มุกพังงา : เทพีแห่งสายน้ำ” สู่การสร้างคุณค่าทางเศรษฐกิจสร้างสรรค์			1,000,000
กิจกรรมหลักที่ 11 กิจกรรมจัดทำสื่อประชาสัมพันธ์หมู่บ้านไข่มุก (Peral Village)					กิจกรรมย่อยที่ 11.1 กิจกรรมจัดทำสื่อประชาสัมพันธ์หมู่บ้านไข่มุก (Peral Village)			800,000
กิจกรรมหลักที่ 12 ติดตั้ง กล้อง CCTV จำนวน 50 ตัว หมู่ที่ 2 บ้านเกาะปันหยี					กิจกรรมย่อยที่ 12.1 ติดตั้ง กล้อง CCTV จำนวน 50 ตัว หมู่ที่ 2 บ้านเกาะปันหยี			2,500,000
กิจกรรมหลักที่ 13 ก่อสร้างโป๊ะท่าเทียบเรือแบบทุ่นลอยน้ำพร้อมบันได หมู่ที่ 2 บ้านเกาะปันหยี					กิจกรรมย่อยที่ 13.1 ก่อสร้างโป๊ะท่าเทียบเรือแบบทุ่นลอยน้ำพร้อมบันได หมู่ที่ 2 บ้านเกาะปันหยี			2,499,900
กิจกรรมหลักที่ 14 ก่อสร้างจุดเช็คอินบริเวณท่าเทียบเรือบ้านท่าด่านจุดที่ 1					กิจกรรมย่อยที่ 14.1 ก่อสร้างจุดเช็คอินบริเวณท่าเทียบเรือบ้านท่าด่านจุดที่ 1			743,400
กิจกรรมหลักที่ 15 ก่อสร้างจุดเช็คอินบริเวณท่าเทียบเรือบ้านเกาะปันหยี จุดที่ 2					กิจกรรมย่อยที่ 15.1 ก่อสร้างจุดเช็คอินบริเวณท่าเทียบเรือบ้านเกาะปันหยี จุดที่ 2			763,000

ประเด็นการพัฒนา (2)/โครงการของจังหวัด	แผนยุทธศาสตร์ชาติ/แผนแม่บทฯ (7)	หมุดหมายของแผนพัฒนาฯ ฉบับที่ 13 (8)	ลำดับความสำคัญ (9)	แผนงาน (10)	กิจกรรมย่อย (11)	ตัวชี้วัดโครงการ (12)	หน่วยดำเนินงาน (13)	งบประมาณ (บาท)(14)
ประเด็นการพัฒนาที่ 1 :ส่งเสริมคุณภาพการท่องเที่ยวเชิงนิเวศและสุขภาพครบวงจร								
กิจกรรมหลักที่ 16 ก่อสร้างชุดเช็คอินหมู่บ้านไข่มุกและจัดทำซุ้มอุโมงค์ไข่มุก หมู่ที่ 2บ้านเกาะปันหยี					กิจกรรมย่อยที่ 16.1 ก่อสร้างชุดเช็คอินหมู่บ้านไข่มุกและจัดทำซุ้มอุโมงค์ไข่มุก หมู่ที่ 2 บ้านเกาะปันหยี			763,000
กิจกรรมหลักที่ 17 ก่อสร้างศูนย์เพาะเลี้ยงหอยมุกต้นแบบ หมู่ที่ 2 บ้านเกาะปันหยี					กิจกรรมย่อยที่ 17.1 ก่อสร้างศูนย์เพาะเลี้ยงหอยมุกต้นแบบ หมู่ที่ 2 บ้านเกาะปันหยี			3,500,000
กิจกรรมหลักที่ 18 ติดตั้งระบบไฟฟ้าแสงสว่างในหมู่บ้านระยะทาง 1,500 เมตร					กิจกรรมย่อยที่ 18.1 ติดตั้งระบบไฟฟ้าแสงสว่างในหมู่บ้านระยะทาง 1,500 เมตร			2,500,000
กิจกรรมหลักที่ 19 ปรับปรุงลานกีฬาสนามฟุตบอลลอยน้ำรองรับนักท่องเที่ยว หมู่ที่ 2 บ้านเกาะปันหยี					กิจกรรมย่อยที่ 19.1 ปรับปรุงลานกีฬาสนามฟุตบอลลอยน้ำรองรับนักท่องเที่ยว หมู่ที่ 2 บ้านเกาะปันหยี			2,040,600
กิจกรรมหลักที่ 20 ปรับปรุงอาคารศูนย์เรียนรู้หมู่บ้านไข่มุก หมู่ที่ 2 บ้านเกาะปันหยี					กิจกรรมย่อยที่ 20.1 ปรับปรุงอาคารศูนย์เรียนรู้หมู่บ้านไข่มุก หมู่ที่ 2 บ้านเกาะปันหยี			897,000

ประเด็นการพัฒนา (2)/โครงการของจังหวัด	แผนยุทธศาสตร์ชาติ/แผนแม่บทฯ (7)	หมุดหมายของแผนพัฒนาฯ ฉบับที่ 13 (8)	ลำดับความสำคัญ (9)	แผนงาน (10)	กิจกรรมย่อย (11)	ตัวชี้วัดโครงการ (12)	หน่วยดำเนินงาน (13)	งบประมาณ (บาท)(14)
ประเด็นการพัฒนาที่ 1 :ส่งเสริมคุณภาพการท่องเที่ยวเชิงนิเวศและสุขภาพครบวงจร								
โครงการที่ 8 โครงการบูรณะเรือนโบราณเชิงประวัติศาสตร์เพื่อส่งเสริมการท่องเที่ยวเชิงวัฒนธรรมวัดประชุมโยธี	2/5	2	21	6		อาคารเรือนโบราณ จำนวน 1 แห่ง	องค์การบริหารส่วนจังหวัดพังงา	15,900,000
กิจกรรมหลักที่ 1 ก่อสร้างปรับปรุงบูรณะอาคารเรือนโบราณเดิม พร้อมปรับปรุงภูมิทัศน์ และไฟฟ้าส่องสว่าง					กิจกรรมย่อยที่ 1.1 ก่อสร้างปรับปรุงบูรณะอาคารเรือนโบราณเดิม พร้อมปรับปรุงภูมิทัศน์ และไฟฟ้าส่องสว่าง			15,900,000
โครงการที่ 9 โครงการส่งเสริมศาสนา ศิลปะ และวัฒนธรรมเมืองเก่าตะกั่วป่า “สายใยแห่งศรัทธา วิถีวัฒนธรรม”	2/5	2	22	1		1. ผู้เข้าร่วมกิจกรรมรวมทั้ง 3 โครงการไม่น้อยกว่า 6,500 คน 2. หน่วยงานร่วมดำเนินงานมากกว่า 15 หน่วยงาน 3. ผู้ประกอบการเข้าร่วมจำหน่ายสินค้ามากกว่า 50 ราย	ที่ทำการอำเภอตะกั่วป่า	3,145,600
กิจกรรมหลักที่ 1 กิจกรรม “มาฆบูชา น้อมใจวันทา พระศรีบรมธาตุ”					กิจกรรมย่อยที่ 1.1 กิจกรรม “มาฆบูชา น้อมใจวันทา พระศรีบรมธาตุ”			807,200
กิจกรรมหลักที่ 2 กิจกรรม “สงกรานต์เมืองเก่าตะกั่วป่า ม่วนซื่น วิถีวัฒนธรรม”					กิจกรรมย่อยที่ 2.1 กิจกรรม “สงกรานต์เมืองเก่าตะกั่วป่า ม่วนซื่น วิถีวัฒนธรรม”			1,557,400
กิจกรรมหลักที่ 3 กิจกรรม “หง่อคาขี่: มรดกแห่งโถงเวลาเมืองเก่าตะกั่วป่า”					กิจกรรมย่อยที่ 3.1 กิจกรรม “หง่อคาขี่: มรดกแห่งโถงเวลาเมืองเก่าตะกั่วป่า”			772,000
รวมงบประมาณของจังหวัด								68,101,350

ประเด็นการพัฒนา (2)/โครงการของจังหวัด	แผนยุทธศาสตร์ชาติ/แผนแม่บทฯ (7)	หมุดหมายของแผนพัฒนาฯ ฉบับที่ 13 (8)	ลำดับความสำคัญ (9)	แผนงาน (10)	กิจกรรมย่อย (11)	ตัวชี้วัดโครงการ (12)	หน่วยดำเนินงาน (13)	งบประมาณ (บาท)(14)
ประเด็นการพัฒนาที่ 1 :ส่งเสริมคุณภาพการท่องเที่ยวเชิงนิเวศและสุขภาพครบวงจร								
2.โครงการของกระทรวง กรม								
2.1 โครงการของกระทรวงมหาดไทย								
2.1.1 โครงการของกรมการประปาส่วน								
โครงการที่ 1 งานปรับปรุงเพิ่มประสิทธิภาพระบบท่อจ่ายน้ำ การประปาส่วนภูมิภาคสาขาตะกั่วป่า ตำบลคึกคัก อำเภอตะกั่วป่า จังหวัดพังงา	4/18	8		1	ก่อสร้างวางท่อเพิ่มประสิทธิภาพการจ่ายน้ำ	ร้อยละความสำเร็จในแผนงานปรับปรุงคุณภาพน้ำประปาร้อยละ 100 และประชาชนมีน้ำสะอาดเพื่อการอุปโภค-บริโภค อย่างเพียงพอและทั่วถึง	การประปาส่วนภูมิภาค สาขาตะกั่วป่า	15,600,000
โครงการที่ 2 งานวางท่อน้ำดิบจากน้ำตกบางอี ถึงสถานีผลิตน้ำบ้านโคกเคียน เพื่อเพิ่มน้ำต้นทุน การประปาส่วนภูมิภาคสาขาตะกั่วป่า ตำบลโคกเคียน อำเภอตะกั่วป่า จังหวัดพังงา	4/18	8		1	ก่อสร้างวางท่อส่งน้ำดิบ	ร้อยละความสำเร็จในแผนงานปรับปรุงคุณภาพน้ำประปาร้อยละ 100 และประชาชนมีน้ำสะอาดเพื่อการอุปโภค-บริโภค อย่างเพียงพอและทั่วถึง	การประปาส่วนภูมิภาค สาขาตะกั่วป่า	13,541,000
โครงการที่ 3 งานวางท่อขยายเขตจำหน่ายน้ำ หมู่ 2 ถนนแหลมปะการัง ตำบลคึกคัก อำเภอตะกั่วป่า จังหวัดพังงา	4/18	8		1	ก่อสร้างวางท่อขยายเขตจำหน่ายน้ำ	ดำเนินการก่อสร้างแล้วเสร็จและร้อยละความสำเร็จในการก่อสร้าง ร้อยละ 100	การประปาส่วนภูมิภาค สาขาตะกั่วป่า	3,297,000
โครงการที่ 4 งานวางท่อขยายเขตจำหน่ายน้ำ ทางหลวงหมายเลข 4 ตอน ตะกั่วป่า-บางสัก ระหว่าง กม.769+780 ถึง กม. 773+249 (ซ้ายทาง) ตำบลบางม่วง อำเภอตะกั่วป่า จังหวัดพังงา	4/18	8		1	ก่อสร้างวางท่อขยายเขตจำหน่ายน้ำ	ดำเนินการก่อสร้างแล้วเสร็จและร้อยละความสำเร็จในการก่อสร้าง ร้อยละ 100	การประปาส่วนภูมิภาค สาขาตะกั่วป่า	5,046,000
รวมงบประมาณของกระทรวงกรม								37,484,000

แผนปฏิบัติราชการประจำปีของจังหวัดพังงา ประจำปีงบประมาณ พ.ศ. 2570

ส่วนที่ 2 โครงการอื่นที่จำเป็นเพื่อแก้ไขปัญหาของจังหวัด หรือสนับสนุนการขับเคลื่อนแผนพัฒนาจังหวัด

ประเด็นการพัฒนา (2)/โครงการของจังหวัด	แผนยุทธศาสตร์ชาติ/แผนแม่บทฯ (7)	หมุดหมายของแผนพัฒนาฯ ฉบับที่ 13 (8)	ลำดับความสำคัญ (9)	แผนงาน (10)	กิจกรรมย่อย (11)	ตัวชี้วัดโครงการ (12)	หน่วยดำเนินงาน (13)	งบประมาณ (บาท) (14)
ประเด็นการพัฒนาที่ 2 : พัฒนาศักยภาพภาคเกษตรสู่เกษตรมูลค่าสูงควบคู่เกษตรสีเขียวอย่างครบวงจร และยั่งยืน								
1. โครงการของจังหวัด								
โครงการที่ 1 โครงการยกระดับคุณภาพสินค้าปศุสัตว์จังหวัดพังงา	2/3	1	3	1		1. จำนวนเกษตรกรและผู้ประกอบการที่เข้าร่วมโครงการ 200 ราย 2. ปริมาณโคขุนคุณภาพเพิ่มขึ้นไม่น้อยกว่า 1,000 ตัว 3. มีสถานที่จำหน่ายเนื้อสัตว์ปลอดภัย ทั้ง 8 อำเภอ 4. มีศูนย์การรวบรวมและคัดแยกไข่ไก่ให้ได้มาตรฐานคุณภาพอย่างน้อย 1 แห่ง 5. เพิ่มช่องทางการจำหน่ายสินค้าปศุสัตว์อย่างน้อย 2 ช่องทาง 6. มีเกษตรกร/กลุ่มเกษตรกรพัฒนาการแปรรูปผลิตภัณฑ์สินค้าปศุสัตว์ อย่างน้อย 4 ผลิตภัณฑ์	สำนักงานปศุสัตว์จังหวัดพังงา	2,537,500

ประเด็นการพัฒนา (2)/โครงการของจังหวัด	แผนยุทธศาสตร์ชาติ/แผนแม่บทฯ (7)	หมุดหมายของแผนพัฒนาฯ ฉบับที่ 13 (8)	ลำดับความสำคัญ (9)	แผนงาน (10)	กิจกรรมย่อย (11)	ตัวชี้วัดโครงการ (12)	หน่วยดำเนินงาน (13)	งบประมาณ (บาท) (14)
ประเด็นการพัฒนาที่ 2 : พัฒนาศักยภาพภาคเกษตรสู่เกษตรมูลค่าสูงควบคู่เกษตรสีเขียวอย่างครบวงจร และยั่งยืน								
กิจกรรมหลักที่ 1 เพิ่มประสิทธิภาพการผลิตโคเนื้อคุณภาพสูง					กิจกรรมย่อยที่ 1.1 เพิ่มประสิทธิภาพการผลิตโคเนื้อคุณภาพสูง			226,000
กิจกรรมหลักที่ 2 ส่งเสริมด้านการตลาดเนื้อโคคุณภาพสูงสู่ครัวอันดามัน					กิจกรรมย่อยที่ 2.1 พัฒนาสถานประกอบกิจการฆ่าสัตว์			2,003,000
					กิจกรรมย่อยที่ 2.2 พัฒนาสถานที่จำหน่ายเนื้อสัตว์ที่ได้มาตรฐาน			78,600
					กิจกรรมย่อยที่ 2.3 ส่งเสริมการตัดแต่งและการบ่มเนื้อโคสู่ตลาดชั้นสูง			205,800
กิจกรรมหลักที่ 3 พัฒนาศูนย์รวบรวมและคัดแยกไข่ไก่จากการเลี้ยงปล่อยอิสระต้นแบบ					กิจกรรมย่อยที่ 1.1 พัฒนาศูนย์รวบรวมและคัดแยกไข่ไก่จากการเลี้ยงปล่อยอิสระต้นแบบ			24,100

ประเด็นการพัฒนา (2)/โครงการของจังหวัด	แผนยุทธศาสตร์ชาติ/แผนแม่บทฯ (7)	หมุดหมายของแผนพัฒนาฯ ฉบับที่ 13 (8)	ลำดับความสำคัญ (9)	แผนงาน (10)	กิจกรรมย่อย (11)	ตัวชี้วัดโครงการ (12)	หน่วยดำเนินงาน (13)	งบประมาณ (บาท) (14)
ประเด็นการพัฒนาที่ 2 : พัฒนาศักยภาพภาคเกษตรสู่เกษตรมูลค่าสูงควบคู่เกษตรสีเขียวอย่างครบวงจร และยั่งยืน								
โครงการที่ 2 โครงการส่งเสริมและพัฒนาขีดความสามารถของผู้ประกอบการสู่ Smart SME	2/8	7	6	5		เกษตรกรที่ได้รับการพัฒนามีรายได้เพิ่มขึ้นเฉลี่ยไม่น้อยกว่าร้อยละ 10 ต่อปี	สำนักงานอุตสาหกรรมจังหวัดพังงา	1,705,000
กิจกรรมหลักที่ 1 กิจกรรมการฝึกอบรมเชิงปฏิบัติการด้านพัฒนานวัตกรรมผลิตภัณฑ์สู่เชิงพาณิชย์ (SME OTOP และวิสาหกิจชุมชน)					กิจกรรมย่อยที่ 1.1 กิจกรรม การฝึกอบรมเชิงปฏิบัติการด้านพัฒนานวัตกรรมผลิตภัณฑ์สู่เชิงพาณิชย์ (SME OTOP และวิสาหกิจชุมชน) 3 man-day จำนวน 2 รุ่นๆ ละ 50 คน รวม 100 คน			
กิจกรรมหลักที่ 2 การพัฒนาต้นแบบผลิตภัณฑ์และบรรจุภัณฑ์ เชื่อมโยงผลิตภัณฑ์สู่ตลาดสากลและการทดสอบตลาด จำนวนไม่น้อยกว่า 30 ผลิตภัณฑ์					กิจกรรมย่อยที่ 2.1 กิจกรรมการพัฒนาต้นแบบผลิตภัณฑ์และบรรจุภัณฑ์ เชื่อมโยงผลิตภัณฑ์สู่ตลาดสากลและการทดสอบตลาด จำนวนไม่น้อยกว่า 30 ผลิตภัณฑ์			1,170,000
กิจกรรมหลักที่ 3 กิจกรรมการเชื่อมโยงผลิตภัณฑ์ที่พัฒนาเข้าสู่ตลาดในเชิงพาณิชย์และการสร้างกลไกในการขับเคลื่อนธุรกิจด้วยเทคโนโลยีดิจิทัล					กิจกรรมย่อยที่ 3.1 กิจกรรมการเชื่อมโยงผลิตภัณฑ์ที่พัฒนาเข้าสู่ตลาดในเชิงพาณิชย์และการสร้างกลไกในการขับเคลื่อนธุรกิจ ด้วยเทคโนโลยีดิจิทัล			270,000
กิจกรรมหลักที่ 3 พัฒนาศูนย์รวบรวมและคัดแยกไข่ไก่จากการเลี้ยงปล่อยอิสระต้นแบบ					กิจกรรมย่อยที่ 3.1 พัฒนาศูนย์รวบรวมและคัดแยกไข่ไก่จากการเลี้ยงปล่อยอิสระต้นแบบ			24,100
รวมงบประมาณของจังหวัด								4,242,500

แผนปฏิบัติราชการประจำปีของจังหวัดพังงา ประจำปีงบประมาณ พ.ศ. 2570

ส่วนที่ 2 โครงการอื่นที่จำเป็นเพื่อแก้ไขปัญหาของจังหวัด หรือสนับสนุนการขับเคลื่อนแผนพัฒนาจังหวัด

ประเด็นการพัฒนา (2)/โครงการของจังหวัด	แผนยุทธศาสตร์ชาติ/แผนแม่บทฯ (7)	หมุดหมายของแผนพัฒนาฯ ฉบับที่ 13 (8)	ลำดับความสำคัญ (9)	แผนงาน (10)	กิจกรรมย่อย (11)	ตัวชี้วัดโครงการ (12)	หน่วยดำเนินงาน (13)	งบประมาณ (บาท) (14)
ประเด็นการพัฒนาที่ 3 : สงวนรักษา อนุรักษ์ ฟื้นฟูทรัพยากรธรรมชาติและสิ่งแวดล้อม ให้มีประสิทธิภาพอย่างสมดุลยั่งยืน								
1. โครงการของจังหวัด								
โครงการที่ 1 โครงการแก้ไขปัญหาและลดผลกระทบของลิงในชุมชนจังหวัดพังงา	5/18	8	5	1		สร้างศูนย์พักพิงลิงแสม (กรง) จำนวน 2 กรง	สำนักงานทรัพยากรธรรมชาติและสิ่งแวดล้อมจังหวัดพังงา	5,790,000
กิจกรรมหลักที่ 1 ก่อสร้างจุดพักพิงลิงแสม (กรง) จำนวน 2 กรง ขนาดความยาว 220 เมตร พร้อมบ่อน้ำจำนวน 4 บ่อ					กิจกรรมย่อยที่ 1.1 ก่อสร้างจุดพักพิงลิงแสม (กรง) จำนวน 2 กรง ขนาดความยาว 220 เมตร พร้อมบ่อน้ำจำนวน 4 บ่อ			5,790,000

ประเด็นการพัฒนา (2)/โครงการของจังหวัด	แผนยุทธศาสตร์ชาติ/แผนแม่บทฯ (7)	หมุดหมายของแผนพัฒนาฯ ฉบับที่ 13 (8)	ลำดับความสำคัญ (9)	แผนงาน (10)	กิจกรรมย่อย (11)	ตัวชี้วัดโครงการ (12)	หน่วยดำเนินงาน (13)	งบประมาณ (บาท) (14)
ประเด็นการพัฒนาที่ 3 : สงวนรักษา อนุรักษ์ ฟื้นฟูทรัพยากรธรรมชาติและสิ่งแวดล้อม ให้มีประสิทธิภาพอย่างสมดุลยั่งยืน								
โครงการที่ 2 โครงการส่งเสริมและพัฒนาศักยภาพภาคีเครือข่ายภาคประชาชนในการบริหารจัดการทรัพยากรธรรมชาติและสิ่งแวดล้อม	5/18	10	17	1		1. จำนวนสมาชิกอาสาสมัครพิทักษ์ทรัพยากรธรรมชาติและสิ่งแวดล้อมหมู่บ้าน (ทสม.) จังหวัดพังงา ที่ได้รับการพัฒนาศักยภาพโดยการฝึกอบรม จำนวน 800 คน 2. จำนวนแกนนำสมาชิกอาสาสมัครพิทักษ์ทรัพยากรธรรมชาติและสิ่งแวดล้อมหมู่บ้าน (ทสม.) จังหวัดพังงาที่ได้รับการพัฒนาศักยภาพโดยการศึกษาดูงานพื้นที่ต้นแบบฯ จำนวน 120 คน 3. จำนวนเครือข่ายเยาวชนในการอนุรักษ์ทรัพยากรธรรมชาติและสิ่งแวดล้อม จำนวน 100 คน 4. มีการจัดกิจกรรมด้านการอนุรักษ์และฟื้นฟูทรัพยากรธรรมชาติและสิ่งแวดล้อม จำนวน 8 ครั้ง	สำนักงานทรัพยากรธรรมชาติและสิ่งแวดล้อมจังหวัดพังงา	3,127,000
กิจกรรมหลักที่ 1 ฝึกอบรมอาสาสมัครพิทักษ์ทรัพยากรธรรมชาติและสิ่งแวดล้อมหมู่บ้าน (ทสม.) จังหวัดพังงา					กิจกรรมย่อยที่ 1.1 ฝึกอบรมอาสาสมัครพิทักษ์ทรัพยากรธรรมชาติและสิ่งแวดล้อมหมู่บ้าน (ทสม.) จังหวัดพังงา			1,481,000

ประเด็นการพัฒนา (2)/โครงการของจังหวัด	แผนยุทธศาสตร์ชาติ/แผนแม่บทฯ (7)	หมุดหมายของแผนพัฒนาฯ ฉบับที่ 13 (8)	ลำดับความสำคัญ (9)	แผนงาน (10)	กิจกรรมย่อย (11)	ตัวชี้วัดโครงการ (12)	หน่วยดำเนินงาน (13)	งบประมาณ (บาท) (14)
ประเด็นการพัฒนาที่ 3 : สงวนรักษา อนุรักษ์ ฟื้นฟูทรัพยากรธรรมชาติและสิ่งแวดล้อม ให้มีประสิทธิภาพอย่างสมดุลยั่งยืน								
กิจกรรมหลักที่ 2 กิจกรรมฝึกอบรมเครือข่ายเยาวชนอนุรักษ์ทรัพยากรธรรมชาติและสิ่งแวดล้อมจังหวัดพังงา					กิจกรรมย่อยที่ 2.1 กิจกรรมฝึกอบรมเครือข่ายเยาวชนอนุรักษ์ทรัพยากรธรรมชาติและสิ่งแวดล้อมจังหวัดพังงา จำนวน 2 รุ่น			430,000
กิจกรรมหลักที่ 3 กิจกรรมศึกษาดูงานพื้นที่ต้นแบบในการจัดการทรัพยากรธรรมชาติและสิ่งแวดล้อมอย่างยั่งยืน					กิจกรรมย่อยที่ 1.3 กิจกรรมศึกษาดูงานพื้นที่ต้นแบบในการจัดการทรัพยากรธรรมชาติและสิ่งแวดล้อมอย่างยั่งยืน			623,400
กิจกรรมหลักที่ 4 กิจกรรมประชุมคณะกรรมการเครือข่าย ทสม. และผู้เกี่ยวข้อง					กิจกรรมย่อยที่ 1.4 กิจกรรมประชุมคณะกรรมการเครือข่าย ทสม. และผู้เกี่ยวข้อง			26,000
กิจกรรมหลักที่ 5 กิจกรรมด้านการอนุรักษ์และฟื้นฟูทรัพยากรธรรมชาติและสิ่งแวดล้อมในระดับพื้นที่					กิจกรรมย่อยที่ 1.5 กิจกรรมด้านการอนุรักษ์และฟื้นฟูทรัพยากรธรรมชาติและสิ่งแวดล้อมในระดับพื้นที่			566,600

ประเด็นการพัฒนา (2)/โครงการของจังหวัด	แผนยุทธศาสตร์ชาติ/แผนแม่บทฯ (7)	หมุดหมายของแผนพัฒนาฯ ฉบับที่ 13 (8)	ลำดับความสำคัญ (9)	แผนงาน (10)	กิจกรรมย่อย (11)	ตัวชี้วัดโครงการ (12)	หน่วยดำเนินงาน (13)	งบประมาณ (บาท) (14)
ประเด็นการพัฒนาที่ 3 : สงวนรักษา อนุรักษ์ ฟื้นฟูทรัพยากรธรรมชาติและสิ่งแวดล้อม ให้มีประสิทธิภาพอย่างสมดุลยั่งยืน								
โครงการที่ 3 โครงการติดตั้งระบบผลิตไฟฟ้าจากพลังงานแสงอาทิตย์สำหรับผลิตน้ำประปา (On Grid)	5/18	10	22	1		1. ผลิตไฟฟ้าจากพลังงานแสงอาทิตย์ได้ 20,000 kWh/ปี 2. ลดการปล่อยก๊าซคาร์บอนไดออกไซด์ 7.18 tCO2eq/ปี	สำนักงานพลังงานจังหวัดพังงา	1,681,000
กิจกรรมหลักที่ 1 ติดตั้งระบบผลิตไฟฟ้าจากพลังงานแสงอาทิตย์สำหรับผลิตน้ำประปา (On Grid) จำนวน 7 ระบบ กำลังการผลิตรวมไม่น้อยกว่า 38 กิโลวัตต์					**กิจกรรมย่อยที่ 1.1 ติดตั้งระบบผลิตไฟฟ้าจากพลังงานแสงอาทิตย์สำหรับผลิตน้ำประปา (On Grid) จำนวน 7 ระบบ กำลังการผลิตรวมไม่น้อยกว่า 38 กิโลวัตต์**			1,681,000
รวมงบประมาณจังหวัด								10,598,000

แผนปฏิบัติราชการประจำปีของจังหวัดพังงา ประจำปีงบประมาณ พ.ศ. 2570

ส่วนที่ 2 โครงการอื่นที่จำเป็นเพื่อแก้ไขปัญหาของจังหวัด หรือสนับสนุนการขับเคลื่อนแผนพัฒนาจังหวัด

ประเด็นการพัฒนา (2)/โครงการของจังหวัด	แผนยุทธศาสตร์ชาติ/แผนแม่บทฯ (7)	หมุดหมายของแผนพัฒนาฯ ฉบับที่ 13 (8)	ลำดับความสำคัญ (9)	แผนงาน (10)	กิจกรรมย่อย (11)	ตัวชี้วัดโครงการ (12)	หน่วยดำเนินงาน (13)	งบประมาณ (บาท) (14)
ประเด็นการพัฒนาที่ 4 : ยกระดับคุณภาพชีวิตเมืองสุขภาพ และความปลอดภัย เพื่อสร้างสังคมให้มั่นคง น่าอยู่								
1. โครงการของจังหวัด								
โครงการที่ 1 โครงการจัดแสดงและจำหน่ายผลิตภัณฑ์ชุมชนของดีจังหวัดพังงาสู่มาตรฐานและเศรษฐกิจสร้างสรรค์	2/5	8	1	4		1) ยอดจำหน่ายสินค้าในโครงการ ไม่น้อยกว่า 20 ล้านบาท 2) ผู้ประกอบการ OTOP สามารถสร้างเครือข่ายธุรกิจและเจรจาการค้ากับผู้ซื้อ/คู่ค้าในตลาดเป้าหมายได้ 3) ผู้ประกอบการที่เข้าร่วมโครงการมีความพึงพอใจ ไม่น้อยกว่า ร้อยละ 80 4) ผลิตภัณฑ์ OTOP ของจังหวัดพังงาได้รับการพัฒนา/ปรับปรุงรูปแบบการจัดแสดงและนำเสนอให้สอดคล้องกับความต้องการของตลาดภายนอก	สำนักงานพัฒนาชุมชนจังหวัดพังงา	15,000,000
กิจกรรมหลักที่ 1 จัดแสดงและจำหน่ายผลิตภัณฑ์ชุมชนของดีจังหวัดพังงาสู่มาตรฐานและเศรษฐกิจสร้างสรรค์ ในห้างฟิวเจอร์พาร์ครังสิต จ.ปทุมธานี					กิจกรรมย่อยที่ 1.1 จัดแสดงและจำหน่ายผลิตภัณฑ์ชุมชนของดีจังหวัดพังงา สู่มาตรฐานและเศรษฐกิจสร้างสรรค์ ในห้างฟิวเจอร์พาร์ครังสิต จ.ปทุมธานี			3,000,000

ประเด็นการพัฒนา (2)/โครงการของจังหวัด	แผนยุทธศาสตร์ชาติ/แผนแม่บทฯ (7)	หมุดหมายของแผนพัฒนาฯ ฉบับที่ 13 (8)	ลำดับความสำคัญ (9)	แผนงาน (10)	กิจกรรมย่อย (11)	ตัวชี้วัดโครงการ (12)	หน่วยดำเนินงาน (13)	งบประมาณ (บาท) (14)
ประเด็นการพัฒนาที่ 4 : ยกระดับคุณภาพชีวิตเมืองสุขภาพ และความปลอดภัย เพื่อสร้างสังคมให้มั่นคง น่าอยู่								
กิจกรรมหลักที่ 2 จัดแสดงและจำหน่ายผลิตภัณฑ์ชุมชนของดีจังหวัดพังงา สู่มาตรฐานและเศรษฐกิจสร้างสรรค์ ในห้างเซ็นทรัลพระราม 2 จ.กรุงเทพมหานคร					กิจกรรมย่อยที่ 2.1 จัดแสดงและจำหน่ายผลิตภัณฑ์ชุมชนของดีจังหวัดพังงา สู่มาตรฐานและเศรษฐกิจสร้างสรรค์ ในห้างเซ็นทรัลพระราม 2 จ.กรุงเทพมหานคร			3,000,000
กิจกรรมหลักที่ 3 จัดแสดงและจำหน่ายผลิตภัณฑ์ชุมชนของดีจังหวัดพังงา สู่มาตรฐานและเศรษฐกิจสร้างสรรค์ ในห้างเซ็นทรัลนครปฐม จ.นครปฐม					กิจกรรมย่อยที่ 3.1จัดแสดงและจำหน่ายผลิตภัณฑ์ชุมชนของดีจังหวัดพังงา สู่มาตรฐานและเศรษฐกิจสร้างสรรค์ ในห้างเซ็นทรัลนครปฐม จ.นครปฐม			3,000,000
กิจกรรมหลักที่ 4 จัดแสดงและจำหน่ายผลิตภัณฑ์ชุมชนของดีจังหวัดพังงา สู่มาตรฐานและเศรษฐกิจสร้างสรรค์ ในห้างเซ็นทรัลอยุธยา จ.พระนครศรีอยุธยา					กิจกรรมย่อยที่ 4.1 จัดแสดงและจำหน่ายผลิตภัณฑ์ชุมชนของดีจังหวัดพังงา สู่มาตรฐานและเศรษฐกิจสร้างสรรค์ ในห้างเซ็นทรัลอยุธยา จ.พระนครศรีอยุธยา			3,000,000
กิจกรรมหลักที่ 5 จัดแสดงและจำหน่ายผลิตภัณฑ์ชุมชนของดีจังหวัดพังงา สู่มาตรฐานและเศรษฐกิจสร้างสรรค์ในห้างเซ็นทรัลเวสต์เกต จ.นนทบุรี					กิจกรรมย่อยที่ 5.1 จัดแสดงและจำหน่ายผลิตภัณฑ์ชุมชนของดีจังหวัดพังงา สู่มาตรฐานและเศรษฐกิจสร้างสรรค์ในห้างเซ็นทรัลเวสต์เกต จ.นนทบุรี			3,000,000

ประเด็นการพัฒนา (2)/โครงการของจังหวัด	แผนยุทธศาสตร์ชาติ/แผนแม่บทฯ (7)	หมุดหมายของแผนพัฒนาฯ ฉบับที่ 13 (8)	ลำดับความสำคัญ (9)	แผนงาน (10)	กิจกรรมย่อย (11)	ตัวชี้วัดโครงการ (12)	หน่วยดำเนินงาน (13)	งบประมาณ (บาท) (14)
ประเด็นการพัฒนาที่ 4 : ยกระดับคุณภาพชีวิตเมืองสุขภาพ และความปลอดภัย เพื่อสร้างสังคมให้มั่นคง น่าอยู่								
โครงการที่ 2 โครงการเทศกาลและมหกรรมการแสดงสินค้าและจำหน่ายผลิตภัณฑ์ชุมชนเพื่อสร้างเศรษฐกิจฐานรากอย่างมั่นคงชุมชนเข้มแข็งอย่างยั่งยืน	2/5	8	4	4		1. ร้อยละของกิจกรรมที่ดำเนินการสำเร็จตามแผน (ร้อยละ 100) 2. มูลค่ายอดจำหน่ายผลิตภัณฑ์ OTOP ไม่น้อยกว่า 10 ล้านบาท 3. ผู้ประกอบการที่เข้าร่วมโครงการมีความพึงพอใจ ไม่น้อยกว่า ร้อยละ 80 4. เกิดการจ้างงานและสร้างอาชีพในชุมชนเพิ่มขึ้น 5. ผู้ประกอบการ OTOP จังหวัดพังงา มีการบูรณาการและสร้างเครือข่ายกับผู้ประกอบการภายนอกชุมชน	สำนักงานพัฒนาชุมชนจังหวัดพังงา	14,144,000
กิจกรรมหลักที่ 1 จัดแสดงสินค้าและจำหน่ายผลิตภัณฑ์ชุมชน ในงานประเพณีอนุรักษ์เต่าทะเล ตำบลท้ายเหมือง อำเภอท้ายเหมือง จังหวัดพังงา					กิจกรรมย่อยที่ 1.1จัดแสดงสินค้าและจำหน่ายผลิตภัณฑ์ชุมชน ในงานประเพณีอนุรักษ์เต่าทะเล ตำบลท้ายเหมือง อำเภอท้ายเหมือง จังหวัดพังงา			5,144,000
กิจกรรมหลักที่ 2 จัดแสดงสินค้าและจำหน่ายผลิตภัณฑ์ชุมชนในงานประเพณีชักพระ อำเภอคุระบุรี จังหวัดพังงา					กิจกรรมย่อยที่ 2.1 จัดแสดงสินค้าและจำหน่ายผลิตภัณฑ์ชุมชนในงานประเพณีชักพระ อำเภอคุระบุรี จังหวัดพังงา			3,000,000
กิจกรรมหลักที่ 3 3. จัดแสดงสินค้าและจำหน่ายผลิตภัณฑ์ชุมชน ในงานบวงสรวงพระนารายณ์และเทพบริวาร อำเภอตะกั่วป่า จังหวัดพังงา					กิจกรรมย่อยที่ 3.1 จัดแสดงสินค้าและจำหน่ายผลิตภัณฑ์ชุมชน ในงานบวงสรวงพระนารายณ์และเทพบริวาร อำเภอตะกั่วป่า จังหวัดพังงา			3,000,000

ประเด็นการพัฒนา (2)/โครงการของจังหวัด	แผนยุทธศาสตร์ชาติ/แผนแม่บทฯ (7)	หมุดหมายของแผนพัฒนาฯ ฉบับที่ 13 (8)	ลำดับความสำคัญ (9)	แผนงาน (10)	กิจกรรมย่อย (11)	ตัวชี้วัดโครงการ (12)	หน่วยดำเนินงาน (13)	งบประมาณ (บาท) (14)
ประเด็นการพัฒนาที่ 4 : ยกระดับคุณภาพชีวิตเมืองสุขภาพ และความปลอดภัย เพื่อสร้างสังคมให้มั่นคง น่าอยู่								
กิจกรรมหลักที่ 4 จัดแสดงสินค้าและจำหน่ายผลิตภัณฑ์ชุมชนในงานประเพณีแห่ผ้าขึ้นธาตุที่วัดบางเหรียง (วัดราษฎร์อุปถัมภ์) อำเภอทับปุด จังหวัดพังงา					กิจกรรมย่อยที่ 4.1 จัดแสดงสินค้าและจำหน่ายผลิตภัณฑ์ชุมชนในงานประเพณีแห่ผ้าขึ้นธาตุที่วัดบางเหรียง (วัดราษฎร์อุปถัมภ์) อำเภอทับปุด จังหวัดพังงา			3,000,000
โครงการที่ 3 โครงการบูรณาการทุนวัฒนธรรมและภูมิปัญญาท้องถิ่นสู่เศรษฐกิจสร้างสรรค์	4/11	12	6	1		1. จำนวนผู้สืบสานช่างศิลป์ท้องถิ่นที่เพิ่มขึ้นไม่น้อยกว่า 60 คน 2. จำนวนผู้เข้าร่วมการถ่ายทอดองค์ความรู้ฯจำนวนไม่น้อยกว่า 100 คน 3. จำนวนคู่มือการตัดเย็บเสื้อผ้าเชิงวัฒนธรรมที่จัดทำขึ้น 1 ฉบับ 4. จำนวนต้นแบบผลิตภัณฑ์ชุมชนด้านศิลปวัฒนธรรม/ภูมิปัญญาที่ยกระดับจำนวน 2 ชุดผลิตภัณฑ์ 5. จำนวนผู้เข้าร่วมโครงการมีรายได้เพิ่มขึ้นร้อยละ 10 จำนวน 30 คน 6. จำนวนการจัดมหกรรมเผยแพร่ประชาสัมพันธ์และแลกเปลี่ยนเรียนรู้จำนวน 1 ครั้ง	วิทยาลัยชุมชนพังงา	830,000
กิจกรรมหลักที่ 1 การตัดเย็บเสื้อผ้าเชิงวัฒนธรรม					กิจกรรมย่อยที่ 1.1 การตัดเย็บเสื้อผ้าเชิงวัฒนธรรม			830,000

ประเด็นการพัฒนา (2)/โครงการของจังหวัด	แผนยุทธศาสตร์ชาติ/แผนแม่บทฯ (7)	หมุดหมายของแผนพัฒนาฯ ฉบับที่ 13 (8)	ลำดับความสำคัญ (9)	แผนงาน (10)	กิจกรรมย่อย (11)	ตัวชี้วัดโครงการ (12)	หน่วยดำเนินงาน (13)	งบประมาณ (บาท) (14)
ประเด็นการพัฒนาที่ 4 : ยกระดับคุณภาพชีวิตเมืองสุขภาพ และความปลอดภัย เพื่อสร้างสังคมให้มั่นคง น่าอยู่								
โครงการที่ 4 โครงการขับเคลื่อนตามหลักปรัชญาของเศรษฐกิจพอเพียง สร้างความเข้มแข็งเศรษฐกิจฐานราก	4/16	9	11	4		1. ร้อยละ 90 ของกลุ่มเป้าหมายมีความเข้าใจหลักปรัชญาเศรษฐกิจพอเพียงสู่การปฏิบัติเป็นวิถีชีวิตและมีความรู้ความเข้าใจเกี่ยวกับทุน ทั้ง 5 การรณรงค์ส่งเสริมเรื่องการออม 2. ร้อยละ 90 ของกลุ่มเป้าหมายมีรายได้เพิ่มขึ้น	สำนักงานพัฒนาชุมชนจังหวัดพังงา	3,098,000
กิจกรรมหลักที่ 1 สร้างความเข้าใจหลักปรัชญาเศรษฐกิจพอเพียงสู่การปฏิบัติเป็นวิถีชีวิต					กิจกรรมย่อยที่ 1.1 สร้างความเข้าใจหลักปรัชญาเศรษฐกิจพอเพียงสู่การปฏิบัติเป็นวิถีชีวิต			523,600
กิจกรรมหลักที่ 2 สร้างความเข้มแข็งกองทุนชุมชน					กิจกรรมย่อยที่ 2.1 สร้างความเข้มแข็งกองทุนชุมชน			523,600
กิจกรรมหลักที่ 3 กิจกรรมสร้างความมั่นคงทางอาหาร					กิจกรรมย่อยที่ 3.1 กิจกรรมสร้างความมั่นคงทางอาหาร			462,000
กิจกรรมหลักที่ 4 กิจกรรมสร้างสิ่งแวดล้อมยั่งยืน					กิจกรรมย่อยที่ 4.1 กิจกรรมสร้างสิ่งแวดล้อมยั่งยืน			1,232,000
กิจกรรมหลักที่ 5 จัดมหกรรมนำเสนอความสำเร็จของหมู่บ้านเศรษฐกิจพอเพียง					กิจกรรมย่อยที่ 5.1 จัดมหกรรมนำเสนอความสำเร็จของหมู่บ้านเศรษฐกิจพอเพียง			356,800

ประเด็นการพัฒนา (2)/โครงการของจังหวัด	แผนยุทธศาสตร์ชาติ/แผนแม่บทฯ (7)	หมุดหมายของแผนพัฒนาฯ ฉบับที่ 13 (8)	ลำดับความสำคัญ (9)	แผนงาน (10)	กิจกรรมย่อย (11)	ตัวชี้วัดโครงการ (12)	หน่วยดำเนินงาน (13)	งบประมาณ (บาท) (14)
ประเด็นการพัฒนาที่ 4 : ยกระดับคุณภาพชีวิตเมืองสุขภาพ และความปลอดภัย เพื่อสร้างสังคมให้มั่นคง น่าอยู่								
โครงการที่ 5 โครงการพัฒนาศูนย์เรียนรู้ โคก หนอง นา สู่ความยั่งยืน	4/16	9	12	4		1. มีศูนย์เรียนรู้ต้นแบบ จำนวน 16 ศูนย์ 2. เกิดแกนนำในการพัฒนา จำนวน 160 คน 3. เกิดผลิตภัณฑ์ชุมชนหรือผลิตภัณฑ์ OTOP จำนวน 16 ผลิตภัณฑ์ 4. กลุ่มเป้าหมายที่เข้าร่วมโครงการมีรายได้เพิ่มขึ้น	สำนักงานพัฒนาชุมชนจังหวัดพังงา	1,276,800
กิจกรรมหลักที่ 1 ฝึกอบรมพัฒนาศักยภาพแกนนำและผู้ประกอบการชุมชนขับเคลื่อนศูนย์เรียนรู้ โคก หนอง นา พัฒนาชุมชน					กิจกรรมย่อยที่ 1.1 ฝึกอบรมพัฒนาศักยภาพแกนนำและผู้ประกอบการชุมชนขับเคลื่อนศูนย์เรียนรู้ โคก หนอง นา พัฒนาชุมชน			76,800
กิจกรรมหลักที่ 2 พัฒนาและสนับสนุนศูนย์เรียนรู้การจัดทำศูนย์เรียนรู้โคก หนอง นา พัฒนาชุมชน สู่ศูนย์เรียนรู้ที่มีชีวิต					กิจกรรมย่อยที่ 2.1 พัฒนาและสนับสนุนศูนย์เรียนรู้การจัดทำศูนย์เรียนรู้โคก หนอง นา พัฒนาชุมชน สู่ศูนย์เรียนรู้ที่มีชีวิต			400,000
กิจกรรมหลักที่ 3 ฝึกอบรมพัฒนาศักยภาพแกนนำและผู้ประกอบการชุมชนขับเคลื่อนศูนย์เรียนรู้โคก หนอง นา พัฒนาชุมชน					กิจกรรมย่อยที่ 3.1 ฝึกอบรมพัฒนาศักยภาพแกนนำและผู้ประกอบการชุมชนขับเคลื่อนศูนย์เรียนรู้โคก หนอง นา พัฒนาชุมชน			800,000

ประเด็นการพัฒนา (2)/โครงการของจังหวัด	แผนยุทธศาสตร์ชาติ/แผนแม่บทฯ (7)	หมุดหมายของแผนพัฒนาฯ ฉบับที่ 13 (8)	ลำดับความสำคัญ (9)	แผนงาน (10)	กิจกรรมย่อย (11)	ตัวชี้วัดโครงการ (12)	หน่วยดำเนินงาน (13)	งบประมาณ (บาท) (14)
ประเด็นการพัฒนาที่ 4 : ยกระดับคุณภาพชีวิตเมืองสุขภาพ และความปลอดภัย เพื่อสร้างสังคมให้มั่นคง น่าอยู่								
โครงการที่ 6 โครงการส่งเสริมและพัฒนาอาชีพในรูปแบบกลุ่มเพื่อพัฒนาต่อยอดผลิตภัณฑ์กลุ่มอาชีพตามหลักปรัชญาของเศรษฐกิจพอเพียง	4/16	9	13	4		1. ร้อยละ 100 ของเป้าหมายที่เข้าร่วมโครงการได้รับการฝึกอาชีพ 2. จำนวนผลิตภัณฑ์ของกลุ่มอาชีพได้รับการพัฒนาต่อยอด จำนวน 32 ผลิตภัณฑ์	สำนักงานพัฒนาชุมชนจังหวัดพังงา	1,588,800
กิจกรรมหลักที่ 1 ฝึกอบรมภาควิชาการส่งเสริมและพัฒนาอาชีพในรูปแบบกลุ่มเพื่อพัฒนาต่อยอดผลิตภัณฑ์กลุ่มอาชีพตามหลักปรัชญาของเศรษฐกิจพอเพียง					กิจกรรมย่อยที่ 1.1 ฝึกอบรมภาควิชาการส่งเสริมและพัฒนาอาชีพในรูปแบบกลุ่มเพื่อพัฒนาต่อยอดผลิตภัณฑ์กลุ่มอาชีพตามหลักปรัชญาของเศรษฐกิจพอเพียง			182,400
กิจกรรมหลักที่ 2 ฝึกปฏิบัติอาชีพและสนับสนุนอาชีพ					กิจกรรมย่อยที่ 2.1 ฝึกปฏิบัติอาชีพและสนับสนุนอาชีพ			606,400
กิจกรรมหลักที่ 3 พัฒนาผลิตภัณฑ์และบรรจุภัณฑ์					กิจกรรมย่อยที่ 3.1พัฒนาผลิตภัณฑ์และบรรจุภัณฑ์			800,000

ประเด็นการพัฒนา (2)/โครงการของจังหวัด	แผนยุทธศาสตร์ชาติ/แผนแม่บทฯ (7)	หมุดหมายของแผนพัฒนาฯ ฉบับที่ 13 (8)	ลำดับความสำคัญ (9)	แผนงาน (10)	กิจกรรมย่อย (11)	ตัวชี้วัดโครงการ (12)	หน่วยดำเนินงาน (13)	งบประมาณ (บาท) (14)
ประเด็นการพัฒนาที่ 4 : ยกระดับคุณภาพชีวิตเมืองสุขภาพ และความปลอดภัย เพื่อสร้างสังคมให้มั่นคง น่าอยู่								
โครงการที่ 7 โครงการ "พัฒนาศักยภาพสร้างความเข้มแข็ง เพื่อการรณรงค์ป้องกันและแก้ไขปัญหายาเสพติด TO BE NUMBER ONE จังหวัดพังงา ปี 2570"	4/16	9	14	3		1) ร้อยละ 80 ของผู้เข้าร่วมโครงการมีความรู้ความเข้าใจเกี่ยวกับยาเสพติด โดยวัดจากแบบทดสอบก่อนและหลังอบรมของผู้เข้าร่วมโครงการ 2) ร้อยละ 80 ของผู้เข้าร่วมโครงการทราบถึงช่องทางการเข้าถึงกระบวนการยุติธรรม และสามารถบูรณาการความร่วมมือในการแก้ไขปัญหาจากการแพร่ระบาดได้ 3) ร้อยละของสถานศึกษาที่เข้าร่วมโครงการสามารถลดปัญหาการแพร่ระบาดของยาเสพติด	สำนักงานสาธารณสุขจังหวัดพังงา	4,086,600
กิจกรรมหลักที่ 1 การรณรงค์ปลุกจิตสำนึกและสร้างกระแสนิยมที่เอื้อต่อการป้องกันและแก้ไขปัญหายาเสพติด					กิจกรรมย่อยที่ 1.1 การรณรงค์ปลุกจิตสำนึกและสร้างกระแสนิยมที่เอื้อต่อการป้องกันและแก้ไขปัญหายาเสพติด			1,010,760
กิจกรรมหลักที่ 2 การเสริมสร้างภูมิคุ้มกันทางจิตใจให้แก่เยาวชน และสมาชิก TO BE NUMBER ONE					กิจกรรมย่อยที่ 2.1 การเสริมสร้างภูมิคุ้มกันทางจิตใจให้แก่เยาวชน และสมาชิก TO BE NUMBER ONE			333,840
กิจกรรมหลักที่ 3 การสร้างและพัฒนาเครือข่ายเพื่อการป้องกันและแก้ไขปัญหายาเสพติด					กิจกรรมย่อยที่ 3.1 การสร้างและพัฒนาเครือข่ายเพื่อการป้องกันและแก้ไขปัญหายาเสพติด			2,442,000

ประเด็นการพัฒนา (2)/โครงการของจังหวัด	แผนยุทธศาสตร์ชาติ/แผนแม่บทฯ (7)	หมุดหมายของแผนพัฒนาฯ ฉบับที่ 13 (8)	ลำดับความสำคัญ (9)	แผนงาน (10)	กิจกรรมย่อย (11)	ตัวชี้วัดโครงการ (12)	หน่วยดำเนินงาน (13)	งบประมาณ (บาท) (14)
ประเด็นการพัฒนาที่ 4 : ยกระดับคุณภาพชีวิตเมืองสุขภาพ และความปลอดภัย เพื่อสร้างสังคมให้มั่นคง น่าอยู่								
โครงการที่ 8 โครงการมหกรรมตลาดนัดภูมิปัญญา สินค้าชุมชน สร้างเศรษฐกิจฐานรากมั่นคง	4/16	2	19	4		1) ร้อยละ 90 ของจำนวนผู้ร่วมกิจกรรม มีความพึงพอใจต่อการจัดมหกรรมตลาดนัดภูมิปัญญา สินค้าชุมชนสร้างเศรษฐกิจฐานรากมั่นคง 2) กลุ่มเป้าหมายมีช่องทางการตลาด เกิดรายได้และเกิดการกระตุ้นเศรษฐกิจภาพรวมในพื้นที่	สำนักงานพัฒนาชุมชนจังหวัดพังงา	4,000,000
กิจกรรมหลักที่ 1 จัดมหกรรมตลาดนัดภูมิปัญญา สินค้าชุมชน สร้างเศรษฐกิจฐานรากมั่นคง					กิจกรรมย่อยที่ 1.1 จัดมหกรรมตลาดนัดภูมิปัญญา สินค้าชุมชน สร้างเศรษฐกิจฐานรากมั่นคง			4,000,000
รวมงบประมาณจังหวัด								44,024,200

3.2.7 งบบริหารจัดการของจังหวัด

3.2.7 งบบริหารจัดการของจังหวัด

ที่	กิจกรรม	ประมาณการงบประมาณ (บาท)
1.	การจัดประชุมหารือเพื่อจัดทำแผนพัฒนาจังหวัดและกลุ่มจังหวัดกับภาคส่วนต่างๆ ตามมาตรา 53/1 และมาตรา 53/2 แห่งพระราชบัญญัติระเบียบบริหารราชการแผ่นดิน พ.ศ. 2534 และที่แก้ไขเพิ่มเติม (ฉบับที่ 7) พ.ศ. 2550	500,000
2.	การจัดประชุมคณะกรรมการบริหารงานจังหวัดแบบบูรณาการ (ก.บ.จ.) หรือคณะกรรมการบริหารงานกลุ่มจังหวัดแบบบูรณาการ (ก.บ.ก.)	1,000,000
3.	การศึกษาเพื่อพัฒนาจังหวัดและกลุ่มจังหวัด ตามประเด็นการพัฒนาของจังหวัดและกลุ่มจังหวัด	200,000
4.	การสำรวจความคิดเห็นของประชาชนในจังหวัดและกลุ่มจังหวัดซึ่งเป็นการดำเนินการตามมาตรา 20 วรรค 2 มาตรา 21 วรรค 4 และมาตรา 34 วรรค 3 แห่งพระราชกฤษฎีกาว่าด้วยการบริหารงานเชิงพื้นที่แบบบูรณาการ พ.ศ. 2565	800,000
5.	การพัฒนาประสิทธิภาพในการบริหารจัดการ	3,000,000
6.	การเผยแพร่ประชาสัมพันธ์เพื่อให้เกิดความรู้ความเข้าใจแก่ภาคส่วนต่างๆ เพื่อเข้ามามีส่วนร่วมในการจัดทำแผน รวมทั้งเพื่อสนับสนุนในการขับเคลื่อนการดำเนินงาน	500,000
7.	การติดตามประเมินผลการดำเนินงานตามแผนพัฒนาจังหวัดและกลุ่มจังหวัด	2,000,000
8.	การจ่ายเงินค่าธรรมเนียมศาล เงินตามคำพิพากษาของศาล ค่าใช้จ่ายในการพิจารณาคดีตามกระบวนการอนุญาโตตุลาการ การชำระหนี้ตามคำชี้ขาดของอนุญาโตตุลาการ หรือค่าใช้จ่ายอื่นๆ ที่เกี่ยวข้องกับการดำเนินคดี (ถ้ามี)	
9.	การจ่ายเงินชดเชยค่างานก่อสร้างตามสัญญาแบบปรับราคาได้ (ค่า K) (ถ้ามี)	
10.	ค่าใช้จ่ายในการบำรุง ดูแล รักษา หรือค่าสาธารณูปโภคฯ ของสินทรัพย์ที่อยู่ระหว่างการโอนสินทรัพย์ให้ส่วนราชการ เฉพาะสินทรัพย์ที่เกิดขึ้นจากการดำเนินโครงการตามแผนปฏิบัติราชการประจำปีของจังหวัดและกลุ่มจังหวัดเท่านั้น โดยให้เจียดจ่ายจากเงินเหลือจ่ายในการดำเนินโครงการจังหวัดและกลุ่มจังหวัดเป็นลำดับแรก และจากงบบริหารจัดการเป็นลำดับต่อมา(ถ้ามี)	
	รวมทั้งสิ้น	**8,000,000**

3.2.8 แบบฟอร์มข้อมูลพื้นฐานของโครงการและแบบฟอร์มรายละเอียดจำแนกตามงบรายจ่าย (1 ชุด : 1 กิจกรรมหลัก)

แบบ จ.3

ส่วนที่ 1 โครงการสำคัญ

แบบฟอร์มข้อมูลพื้นฐานโครงการของจังหวัด (ระดับกิจกรรมย่อย) (๑ ชุด : ๑ กิจกรรมหลัก)

ลำดับความสำคัญ.........

ชื่อโครงการ : โครงการกิจกรรมก่อสร้างถนนคอนกรีตเสริมเหล็กสายโล๊ะจาก – โล๊ะโป๊ะ หมู่ที่ ๑ ตำบลพรุใน อำเภอเกาะยาว จังหวัดพังงา ช่วง กม.ที่ ๗+๕๐๐ ถึงช่วง กม.ที่ ๑๐+๒๐๐ ระยะทาง ๒.๗๐๐ กิโลเมตร

กิจกรรมหลัก ก่อสร้างถนนคอนกรีตเสริมเหล็กสายโล๊ะจาก – โล๊ะโป๊ะ หมู่ที่ ๑ ตำบลพรุใน อำเภอเกาะยาว จังหวัดพังงา ช่วง กม.ที่ ๗+๕๐๐ ถึงช่วง กม.ที่ ๑๐+๒๐๐ ระยะทาง ๒.๗๐๐ กิโลเมตร

วงเงิน ๔๕,๐๐๐,๐๐๐ **บาท**

ยุทธศาสตร์ชาติ ส่งเสริมคุณภาพการท่องเที่ยวเชิงนิเวศและเชิงสุขภาพครบวงจร

แผนแม่บทฯ ประเด็น การท่องเที่ยว

ประเด็น โครงสร้างพื้นฐาน ระบบโลจิสติกส์ และดิจิทัล (แผนย่อยโครงสร้างพื้นฐานด้านคมนาคมและระบบโลจิสติกส์)

ประเด็นการพัฒนาของจังหวัด/กลุ่มจังหวัด ประเด็นยุทธศาสตร์ที่ ๑ : ส่งเสริมคุณภาพการท่องเที่ยวเชิงนิเวศและเชิงสุขภาพครบวงจร

แผนงาน พัฒนาโครงสร้างพื้นฐานรองรับการขยายตัวทางเศรษฐกิจที่เป็นมิตรต่อสิ่งแวดล้อม

หน่วยดำเนินการ : แขวงทางหลวงชนบทพังงา

ผู้รับผิดชอบ : นายวีระ ยิ้มแย้ม **ตำแหน่ง** : ผู้อำนวยการแขวงทางหลวงชนบทพังงา

สถานที่ติดต่อ แขวงทางหลวงชนบทพังงา **หมายเลขโทรศัพท์** ๐๘๙ ๗๒๙ ๑๔๐๐

(๑) หลักการและเหตุผล

(๑.๑) ที่มา : ในปัจจุบันเส้นทางสายโล๊ะจาก – โล๊ะโป๊ะ หมู่ที่ ๑ ตำบลพรุใน อำเภอเกาะยาว จังหวัดพังงาเป็นเส้นทางสัญจรที่ใช้เดินทางของนักท่องเที่ยวที่เข้ามาภายในพื้นที่ เป็นเส้นทางที่เชื่อมโยงไปยังแหล่งท่องเที่ยวทางธรรมชาติ อาทิ หาดโล๊ะจาก หาดโล๊ะโป๊ะ อ่าวปากคลอง แหลมนกออก อ่าวโล๊ะปาเหรด หาดคลองสน ท่าเรือคลองเหีย อีกทั้งใช้สัญจรภายในพื้นที่ ขนส่งผลิตผลทางการเกษตร ขนส่งวัตถุดิบจากการประมง ใช้เดินทางเพื่อติดต่อราชการหรือธุระอื่นๆ ภายในและภายนอกพื้นที่

หากแต่ในปัจจุบันถนนสายโล๊ะจาก - โล๊ะโป๊ะ หมู่ที่ ๑ ตำบลพรุใน อำเภอเกาะยาว จังหวัดพังงา เป็นถนนสายหลักเพียงสายเดียวที่ประชาชนและนักท่องเที่ยวใช้ในการสัญจร ส่งผลให้ถนนในช่วงกม.ที่ ๗+๕๐๐ ถึง กม.ที่ ๑๐+๒๐๐ ระยะทาง ๒.๗๐๐ กิโลเมตร มีการชำรุดเนื่องจากงานก่อสร้างและการใช้งานเป็นระยะเวลานาน ส่งผลให้การเดินทางสัญจรไม่สะดวก เสี่ยงต่ออุบัติเหตุ สร้างความเสียหายต่อร่างกายและทรัพย์สินของประชาชนและนักท่องเที่ยว ตลอดจนเพิ่มประสิทธิภาพด้าน ความปลอดภัยในชีวิตและทรัพย์สินให้แก่นักท่องเที่ยวและประชาชน เนื่องจากเป็นเส้นทางคมนาคมสายหลัก

(๑.๒) สรุปสาระสำคัญ

สภาพปัญหา / ความต้องการ : เนื่องด้วยในปัจจุบันถนนสายโล๊ะจาก - โล๊ะโป๊ะ หมู่ที่ ๑ ตำบลพรุใน อำเภอเกาะยาว จังหวัดพังงา เป็นถนนสายหลักเพียงสายเดียวที่ประชาชนและนักท่องเที่ยวใช้ในการสัญจร ส่งผลให้ถนนในช่วงกม.ที่ ๗+๕๐๐ ถึงกม.ที่ ๑๐+๒๐๐ ระยะทาง ๒.๗๐๐ กิโลเมตร มีการชำรุดเนื่องจากงานก่อสร้างและการใช้งานเป็นระยะเวลานาน ส่งผลให้การเดินทางสัญจรไม่สะดวก เสี่ยงต่ออุบัติเหตุ สร้างความเสียหายต่อร่างกายและทรัพย์สินของประชาชนและนักท่องเที่ยว จึงมีความจำเป็นต้องพัฒนาเส้นทางเพื่อให้สามารถรองรับต่อการขยายตัวทางการท่องเที่ยวของจังหวัดพังงาต่อไป

ความเร่งด่วน : (ระบุระดับความจำเป็นเร่งด่วน) : รัฐบาลมีนโยบายสำคัญในการกระตุ้นการท่องเที่ยวในกลุ่มจังหวัดภาคใต้ฝั่งอันดามัน เพื่อดึงดูดชาวต่างชาติเข้ามาท่องเที่ยวในประเทศไทยมากขึ้น จึงต้องพัฒนาระบบสาธารณูปโภค เส้นทางคมนาคม เส้นทางการท่องเที่ยว สร้างความเข้มแข็งให้กับเศรษฐกิจฐานราก และเศรษฐกิจของประเทศ ดังนั้น จึงถือเป็นความเร่งด่วนที่จะต้องพัฒนาเส้นทางท่องเที่ยวซึ่งเป็นโครงสร้างพื้นฐานที่สำคัญเพื่อรองรับการขยายตัวด้านการท่องเที่ยวของจังหวัดพังงา อีกทั้งลดอุบัติเหตุที่ส่งผลให้เกิดความเสียหายต่อชีวิตและทรัพย์สิน เพื่อสร้างภาพลักษณ์และความเชื่อมั่นทางการท่องเที่ยวให้กับจังหวัดพังงา

(๒) ข้อมูลทั่วไปของโครงการ

(๒.๑) วัตถุประสงค์ของโครงการ

๑. เพื่อพัฒนาเส้นทางท่องเที่ยว ซึ่งเป็นโครงสร้างพื้นฐานที่สำคัญเพื่อรองรับการขยายตัวของการท่องเที่ยวในจังหวัดพังงา

๒. เพื่อสร้างและเชื่อมโยงเส้นทางท่องเที่ยวสำคัญในจังหวัดพังงาให้ประชาชนในพื้นที่ นักท่องเที่ยวทั้งชาวไทยและชาวต่างชาติ ได้สัญจรด้วยความสะดวกและปลอดภัย

๓. เพื่อลดอุบัติเหตุและอาชญากรรม สร้างภาพลักษณ์และความเชื่อมั่นทางการท่องเที่ยวให้แก่จังหวัดพังงา

(๒.๒) สถานภาพของโครงการ

☐ โครงการเดิม ☑ โครงการใหม่

(๒.๓) ประเภทของโครงการ

☑ พัฒนา ☐ ดำเนินการปกติ

(๒.๔) ระยะเวลาดำเนินโครงการ ๑ ปี **เริ่มต้นปี** ๑ ตุลาคม ๒๕๖๙ **สิ้นสุดปี** ๓๐ กันยายน ๒๕๗๐

(๒.๕) สถานที่ดำเนินโครงการ : บ้านโล๊ะจาก – โล๊ะโป๊ะ หมู่ที่ ๑ ตำบลพรุใน อำเภอเกาะยาว จังหวัดพังงา ช่วงกม.ที่ ๗+๕๐๐ ถึงช่วง กม.ที่ ๑๐+๒๐๐ ระยะทาง ๒.๗๐๐ กิโลเมตร

(๓) กลุ่มเป้าหมาย และผู้มีส่วนได้ส่วนเสีย

(๓.๑) กลุ่มเป้าหมาย : นักท่องเที่ยว และประชาชนทั่วไป

(๓.๒) ผู้มีส่วนได้ส่วนเสีย : นักท่องเที่ยว ผู้ประกอบการ และประชาชนทั่วไป

(๔) เป้าหมาย ผลลัพธ์ และผลกระทบโครงการ

(๔.๑) เป้าหมายโครงการ

ตัวชี้วัด ถนนสายโล๊ะจาก – โล๊ะโป๊ะ หมู่ที่ ๑ ตำบลพรุใน อำเภอเกาะยาว จังหวัดพังงา ช่วง กม.ที่ ๗+๕๐๐ ถึงช่วง กม.ที่ ๑๐+๒๐๐ ระยะทาง ๒.๗๐๐ กิโลเมตร ได้ดำเนินการก่อสร้างถนนคอนกรีตเสริมเหล็กสำเร็จในระยะทาง ๒.๗๐๐ กิโลเมตร

(๔.๒) ผลผลิต ถนนคอนกรีตเสริมเหล็ก สายโล๊ะจาก – โล๊ะโป๊ะ หมู่ที่ ๑ ตำบลพรุใน อำเภอเกาะยาว จังหวัดพังงา ช่วง กม.ที่ ๗+๕๐๐ ถึงช่วง กม.ที่ ๑๐+๒๐๐ ระยะทาง ๒.๗๐๐ กิโลเมตร มีสภาพสมบูรณ์ สะดวกและปลอดภัยต่อการใช้งาน

(๔.๓) ผลลัพธ์ ๑. เกิดระบบโครงสร้างพื้นฐานและระบบขนส่งที่มีประสิทธิภาพสะดวกและปลอดภัยต่อผู้ใช้งาน

๒. มีเส้นทางให้เป็น “ถนนปลอดภัย” หรือ Safety Road เพื่อการท่องเที่ยว

(๔.๔) ผลกระทบ :

เชิงบวก : - ลดอุบัติเหตุและอาชญากรรม และสร้างภาพลักษณ์ความน่าเชื่อมั่นทางการท่องเที่ยวให้แก่จังหวัดพังงา
- มีนักท่องเที่ยวเพิ่มขึ้น
- เศรษฐกิจชุมชนและรายได้ภาคการท่องเที่ยวสูงขึ้น

เชิงลบ : ไม่มี

(๕) แนวทางการดำเนินงาน

(แสดงรายละเอียดกิจกรรมที่จะทำภายใต้โครงการที่จังหวัดเสนอขอ และทำเครื่องหมาย ✓ลงในช่องระยะเวลาที่จะเริ่มดำเนินงานของแต่ละกิจกรรมสำคัญด้วย)

กิจกรรมย่อย	**ระยะเวลาที่จะเริ่มดำเนินการ**			
	ต.ค. - ธ.ค. ..	**ม.ค. - มี.ค. ..**	**เม.ย. - มิ.ย. ..**	**ก.ค. - ก.ย. ..**
ก่อสร้างถนนคอนกรีตเสริมเหล็กสายโล๊ะจาก – โล๊ะโป๊ะ หมู่ที่ ๑ ตำบลพรุใน อำเภอเกาะยาว จังหวัดพังงา ช่วง กม.ที่ ๗+๕๐๐ ถึง กม.ที่ ๑๐+๒๐๐ ระยะทาง ๒.๗๐๐ กิโลเมตร กว้าง ๙.๐๐ เมตร หนา ๑๘ เซนติเมตร รวมไหล่ทาง ข้างละ ๑.๕๐ เมตร	✓	✓	✓	✓

(๖) วิธีการดำเนินงาน ☐ ดำเนินการเอง ☑ จ้างเหมา

(๗) วงเงินของโครงการ จำนวน ๔๕,๐๐๐,๐๐๐ บาท

(ให้กรอกรายละเอียดข้อมูลตามแบบฟอร์มรายละเอียดจำแนกตามงบรายจ่ายด้วย)

ลำดับ (๑)	รายการ (๒)	อัตราหรือราคาต่อหน่วย (บาท/หน่วย) (๓)	จำนวน (หน่วย) (๔)	งบประมาณ (บาท) =(๓)x(๔)
	กิจกรรม ก่อสร้างถนนคอนกรีตเสริมเหล็กสายโล๊ะจาก – โล๊ะโป๊ะ หมู่ที่ ๑ ตำบลพรุใน อำเภอเกาะยาว จังหวัดพังงา ช่วง กม.ที่ ๗+๕๐๐ ถึงช่วง กม.ที่ ๑๐+๒๐๐ ระยะทาง ๒.๗๐๐ กิโลเมตร			
	งบลงทุน	๔๕,๐๐๐,๐๐๐		๔๕,๐๐๐,๐๐๐
	ที่ดินสิ่งก่อสร้าง			
	๑ ก่อสร้างถนนคอนกรีตเสริมเหล็ก สายโล๊ะจาก – โล๊ะโป๊ะ หมู่ที่ ๑ ตำบลพรุใน อำเภอเกาะยาว จังหวัดพังงา ช่วง กม.ที่ ๗+๕๐๐ ถึงกม.ที่ ๑๐+๒๐๐ ระยะทาง ๒.๗๐๐ กิโลเมตร กว้าง ๙.๐๐ เมตร หนา ๑๘ เซนติเมตร รวมไหล่ทาง ข้างละ ๑.๕๐ เมตร	๔๕,๐๐๐,๐๐๐		๔๕,๐๐๐,๐๐๐

(๘) รายงานความสำเร็จของการดำเนินงานที่ผ่านมา

-ยังไม่มีผลการดำเนินโครงการ-

(๙) ภารกิจขององค์กรปกครองส่วนท้องถิ่น

☐ โครงการไม่ใช่ภารกิจขององค์กรปกครองส่วนท้องถิ่น

☑ โครงการเป็นภารกิจขององค์กรปกครองส่วนท้องถิ่น แต่เกินศักยภาพในการดำเนินงานของท้องถิ่น ทั้งในด้านงบประมาณดำเนินโครงการและความเชี่ยวชาญของบุคคลากร

(๑๐) ความพร้อมของโครงการ

(๑๐.๑) พื้นที่ดำเนินโครงการ

☑ ดำเนินการได้ทันที หมายถึง ได้ศึกษาความเหมาะสมและกำหนดพื้นที่ดำเนินการหรือได้รับอนุญาตตามกฎหมาย และสามารถดำเนินการได้ทันที

☐ อยู่ในระหว่างเตรียมการ หมายถึง ได้ศึกษาความเหมาะสมและกำหนดพื้นที่ดำเนินการแล้ว แต่อยู่ในระหว่างจัดเตรียมพื้นที่ หรือกำลังแก้ไขปัญหา / อุปสรรคต่างๆ หรือเตรียมการขออนุญาตตามกฎหมาย

☐ อยู่ในระหว่างศึกษาความเหมาะสม และคัดเลือกพื้นที่ดำเนินการ

(๑๐.๒) แบบรูปรายการ/ แผนการปฏิบัติงาน

☑ มี และสมบูรณ์ (ให้ระบุชื่อหน่วยงานเจ้าของรูปแบบรายการที่ใช้) กรมทางหลวงชนบท

☐ มี แต่ยังไม่สมบูรณ์ (ให้ระบุชื่อหน่วยงานเจ้าของรูปแบบรายการที่ใช้)............................

☐ ไม่มี

(๑๐.๓) ความพร้อมของบุคลากร เครื่องมือ และเทคนิคการดำเนินการ

๑) บุคลากรมีประสบการณ์	☑ ทั้งหมด	☐ บางส่วน	☐ ไม่มีประสบการณ์
๒) เครื่องมือดำเนินการ	☑ มี พร้อมดำเนินการได้ทันที ☐ มีบางส่วนและต้องจัดหาเพิ่มเติม ☐ ไม่มี ต้องจัดหาเพิ่มเติม		
๓) เทคนิคในการบริหารจัดการ	☑ มีประสบการณ์สูง ☐ มีประสบการณ์ปานกลาง ☐ ไม่มีประสบการณ์		

(๑๐.๔) ผลกระทบสิ่งแวดล้อม

☑ ผ่านคณะกรรมการสิ่งแวดล้อมแห่งชาติแล้ว

☐ อยู่ระหว่างการพิจารณาของคณะกรรมการสิ่งแวดล้อมแห่งชาติ

☐ คณะกรรมการสิ่งแวดล้อมแห่งชาติยังไม่พิจารณา

(๑๐.๕) รายงานการศึกษาความเหมาะสม (FS)

☑ ไม่ต้องทำรายงานการศึกษา

☐ ต้องทำรายงานการศึกษา

(๑๑) วิธีการบริหารจัดการหรือการดูแลบำรุงรักษา เมื่อโครงการแล้วเสร็จ เพื่อให้เกิดความยั่งยืนของโครงการ (ให้ระบุหน่วยงานให้ชัดเจน) :

- มอบหมายให้เทศบาลตำบลพรุใน อำเภอเกาะยาว จังหวัดพังงา เป็นผู้ดูแลโดยมีการจัดตั้งงบประมาณสำหรับการบำรุงรักษา เพื่อให้เกิดความยั่งยืน

(๑๒) ปัญหา อุปสรรคและข้อจำกัด :

-ไม่มี-

แบบฟอร์มรายละเอียดจำแนกตามงบรายจ่าย (๑ ชุด : ๑ กิจกรรมหลัก)

หน่วย : บาท

งบรายจ่าย - รายการ (ทะเบียนรายการ ประเภทรายการ ของสำนักงบประมาณ)	งบประมาณ		คำชี้แจง
	ปี ๒๕๖๙ (ถ้ามี)	ปี ๒๕๗๐	
กลุ่มจังหวัดอันดามัน			
แผนงาน : ยุทธศาสตร์ส่งเสริมและพัฒนาจังหวัดและกลุ่มจังหวัดแบบบูรณาการ			
ผลผลิต : การพัฒนาด้านเศรษฐกิจ			
โครงการ : ส่งเสริมและพัฒนาการท่องเที่ยวและบริการ			
กิจกรรมหลัก : ก่อสร้างถนนคอนกรีตเสริมเหล็กสายโล๊ะจาก - โล๊ะโป๊ะ ม.๑ ตำบลพรุใน อำเภอเกาะยาว จังหวัดพังงา ช่วง กม.ที่ ๗+๕๐๐ ถึงช่วง กม.ที่ ๑๐+๒๐๐ ระยะทาง ๒.๗๐๐ กิโลเมตร		๔๕,๐๐๐,๐๐๐.๐๐	
๑. งบดำเนินงาน			
๒. งบลงทุน			
๒.๑ ค่าครุภัณฑ์			
๒.๒ ค่าที่ดินและสิ่งก่อสร้าง			
(๑) ราคาต่อหน่วยต่ำกว่า ๑๐ ล้านบาท			
(๒) ราคาต่อหน่วยตั้งแต่ ๑๐ ล้านบาทขึ้นไป			
ค่าปรับปรุงสาธารณูปโภค และสิ่งก่อสร้างประกอบ		๔๕,๐๐๐,๐๐๐.๐๐	
ถนนคอนกรีตเสริมเหล็กสายโล๊ะจาก - โล๊ะโป๊ะ ม.๑ ตำบลพรุใน อำเภอเกาะยาว จังหวัดพังงา ช่วง กม.ที่ ๗+๕๐๐ ถึงช่วง กม.ที่ ๑๐+๒๐๐ ระยะทาง ๒.๗๐๐ กิโลเมตร กว้าง ๙.๐๐ เมตร หนา ๑๘ เซนติเมตร รวมไหล่ทาง ข้างละ ๑.๕๐ เมตร		๔๕,๐๐๐,๐๐๐.๐๐	ถนนคอนกรีตเสริมเหล็กสายโล๊ะจาก - โล๊ะโป๊ะ ม.๑ ตำบลพรุใน อำเภอเกาะยาว จังหวัดพังงา ช่วง กม.ที่ ๗+๕๐๐ ถึงช่วง กม.ที่ ๑๐+๒๐๐ ระยะทาง ๒.๗๐๐ กิโลเมตร กว้าง ๙.๐๐ เมตร หนา ๑๘ เซนติเมตร รวมไหล่ทาง ข้างละ ๑.๕๐ เมตร

หมายเหตุ

๑. เพื่อประโยชน์ในการประมวลผลข้อมูลให้จังหวัดและกลุ่มจังหวัดใช้ทะเบียนรายการ ประเภทรายการ ของสำนักงบประมาณเท่านั้น กรุณาอย่าเพิ่มประเภทรายการใหม่โดยไม่จำเป็น

๒. กรณีประสงค์จะเพิ่มทะเบียนประเภทรายการ ให้ประสานงานกับเจ้าหน้าที่สำนักงบประมาณที่รับผิดชอบจังหวัดและกลุ่มจังหวัดก่อน

๓. ตามแบบฟอร์มฯ ให้เลือกเฉพาะ (ระบุ) งบรายจ่าย และรายการที่มีงบประมาณเท่านั้น

บันทึกความตกลง
การขอตั้งงบประมาณและการรับโอนสินทรัพย์ ที่เกิดขึ้นจากการดำเนินโครงการตามแผนปฏิบัติราชการประจำปีของจังหวัดพังงา
ประจำปีงบประมาณ พ.ศ. ๒๕๗๐

ระหว่าง

จังหวัดพังงา กับ เทศบาลตำบลพรุใน

บันทึกความตกลงฉบับนี้ จัดทำขึ้นระหว่างจังหวัดพังงาซึ่งมีความประสงค์ที่จะดำเนินโครงการ กิจกรรมก่อสร้างถนนคอนกรีตเสริมเหล็กสายโล๊ะจาก - โล๊ะโป๊ะตำบลพรุใน อำเภอเกาะยาว จังหวัดพังงา ระยะทาง ๒.๗๐๐ กิโลเมตร เพื่อขอรับการสนับสนุนงบประมาณภายใต้แผนปฏิบัติราชการประจำปีของจังหวัดพังงา ประจำปีงบประมาณ พ.ศ. ๒๕๗๐ โดยมีแขวงทางหลวงชนบทพังงา เป็นหน่วยงานรับผิดชอบดำเนินโครงการ มีวัตถุประสงค์ในการพัฒนาและเพิ่มประสิทธิภาพโครงสร้างพื้นฐานและสิ่งอำนวยความสะดวกเพื่อการท่องเที่ยวให้มีคุณภาพได้มาตรฐานเป็นมิตรกับสิ่งแวดล้อม ซึ่งโครงการดังกล่าวมีความพร้อม สามารถดำเนินการได้ทันที

ทั้งนี้ เมื่อดำเนินโครงการแล้วเสร็จ เทศบาลตำบลพรุในมีความพร้อมและมีความประสงค์ที่จะรับโอนสิ่งปลูกสร้าง ครุภัณฑ์ ระบบเทคโนโลยีสารสนเทศระบบป้องกันภัยระบบทะเบียนหรือระบบอื่นในทำนองเดียวกันที่เกิดขึ้นจากการดำเนินโครงการดังกล่าวทั้งหมด (รายละเอียดตามเอกสารแนบท้าย)เพื่อเป็นผู้ปกครอง ดูแล บำรุงรักษา หรือใช้ประโยชน์ต่อไป

จึงได้ทำบันทึกความตกลงฉบับนี้ขึ้นสองฉบับ และมีความถูกต้องตรงกัน โดยทั้งสองฝ่ายได้อ่านและเข้าใจโดยตลอด จึงได้ลงลายมือชื่อไว้เป็นหลักฐานต่อหน้าพยาน

ณ วันที่ เดือน พ.ศ. ๒๕๖๘

ลงชื่อ..
(นายไพรัตน์ เพชรยวน)
ผู้ว่าราชการจังหวัดพังงา
ผู้โอนสินทรัพย์

ลงชื่อ..
(นายมนตรี เบ็ญอ้าหมาด)
ตำแหน่ง นายกเทศมนตรีตำบลพรุใน
หัวหน้าหน่วยงานผู้มีอำนาจรับโอนสินทรัพย์

ลงชื่อ..
(นายวีระ ยิ้มแย้ม)
ตำแหน่ง ผู้อำนวยการแขวงทางหลวงชนบทพังงา
พยาน

ลงชื่อ..
(นายทะนงศักดิ์ สุวรรณ)
ตำแหน่ง ผู้อำนวยการกลุ่มวิชาการ
พยาน

หมายเหตุ หัวหน้าหน่วยงานผู้มีอำนาจรับโอนสินทรัพย์ กรณีส่วนราชการในพื้นที่ ต้องเป็นผู้ที่ได้รับมอบอำนาจให้ลงนามในบันทึกความร่วมมือ โดยให้แนบเอกสารการได้รับมอบอำนาจมาด้วย ส่วนกรณีองค์กรปกครองส่วนท้องถิ่น ต้องเป็นนายก อบจ./นายกเทศมนตรี/นายก อบต. เป็นผู้ลงนาม โดยได้รับความเห็นชอบจากสภาท้องถิ่นเรียบร้อยแล้ว

บัญชีรายการสิ่งปลูกสร้าง ครุภัณฑ์ ระบบเทคโนโลยีสารสนเทศ ระบบป้องกันภัย ระบบทะเบียน หรือระบบอื่นในทำนองเดียวกันที่เกิดขึ้นจากการดำเนิน

โครงการกิจกรรมก่อสร้างถนนคอนกรีตเสริมเหล็กสายโล๊ะจาก - โล๊ะโป๊ะ ตำบลพรุใน อำเภอเกาะยาว
จังหวัดพังงาระยะทาง ๒.๗๐๐ กิโลเมตร

ตามแผนปฏิบัติราชการประจำปีของจังหวัดพังงา ประจำปีงบประมาณ พ.ศ. ๒๕๗๐

ลำดับที่	รายการ	จำนวน (กิโลเมตร)	ราคาต่อหน่วย (บาท)	ราคารวม (บาท)
๑	โครงการกิจกรรมก่อสร้างถนนคอนกรีตเสริมเหล็กสายโล๊ะจาก-โล๊ะโป๊ะ ตำบลพรุใน อำเภอเกาะยาว จังหวัดพังงา	๒.๗๐๐	-	๔๕,๐๐๐,๐๐๐
งบประมาณรวม				๔๕,๐๐๐,๐๐๐

ลงชื่อ...
(นายไพรัตน์ เพชรยวน)
ผู้ว่าราชการจังหวัดพังงา
ผู้โอนสินทรัพย์

ลงชื่อ...
(นายมนตรี เบ็ญอ้าหมาด)
ตำแหน่ง นายกเทศมนตรีตำบลพรุใน
หัวหน้าหน่วยงานผู้มีอำนาจรับโอนสินทรัพย์

ลงชื่อ...
(นายวีระ ยิ้มแย้ม)
ตำแหน่ง ผู้อำนวยการแขวงทางหลวงชนบทพังงา
พยาน

ลงชื่อ...
(นายทะนงศักดิ์ สุวรรณ)
ตำแหน่ง ผู้อำนวยการกลุ่มวิชาการ
พยาน

ปร.5 ท

สรุปประเมินราคากลาง

แขวงทางหลวงชนบทพังงา กรมทางหลวงชนบท

ส่วนราชการ	แขวงทางหลวงชนบทพังงา	สำนักงานทางหลวงชนบทที่ 14 (กระบี่)
	กรมทางหลวงชนบท	กระทรวงคมนาคม
ประเภทงาน	ก่อสร้างทางและสะพาน	
สถานที่ก่อสร้าง	ก่อสร้างถนนคอนกรีตเสริมเหล็กสายโล๊ะจาก - โล๊ะโป๊ะ หมู่ที่ 1 ตำบลพรุใน อำเภอเกาะยาว จังหวัดพังงา	
	ช่วงกม.ที่ 7+500 ถึงช่วงกม.ที่ 10+200	
	ระยะทาง 2.700 กิโลเมตร	

สรุปประมาณราคาตามแบบฟอร์ม ปร. 4/1 ท จำนวน 2 แผ่น
ปร. 4/2 ท จำนวน 0 แผ่น

ประมาณราคา เมื่อวันที่ 26 กรกฎาคม พ.ศ. 2568

ลำดับที่	รายการ	รวมค่างานต้นทุน	Factor F	รวมค่าก่อสร้าง	หมายเหตุ
1	ประเภทงานทาง	35,289,985.10	1.2489	44,273,662.41	Factor F (ฝนตกชุก 2)
2	ค่าธรรมเนียมการไฟฟ้า	705,000.00	1.0000	705,000.00	- เงินล่วงหน้าจ่าย 15%
3	ค่าใช้จ่ายพิเศษตามข้อกำหนด ฯ	26,810.00	1.0000	26,810.00	- ดอกเบี้ยเงินกู้ 7%
					- เงินประกันผลงานหัก 0%
สรุป	รวมเป็นค่าก่อสร้าง			45,005,472.41	
	คิดเป็นเงินค่าก่อสร้างประมาณ			**45,000,000.00**	
	ตัวอักษร (สี่สิบห้าล้านบาทถ้วน)				

ระยะทางดำเนินการก่อสร้าง 2.700 กม. เฉลี่ยราคา กม.ละ 16,666,000 บาท

ประมาณราคา ....
(นายทรงฤทธิ์ ลิกขชัย)
วิศวกรโยธาปฏิบัติการ

ตรวจ ....
(นายทะนงศักดิ์ สุวรรณ)
ผู้อำนวยการกลุ่มวิชาการ

เห็นชอบ ....
(นายวีระ ยิ้มแย้ม)
ผู้อำนวยการแขวงทางหลวงชนบทพังงา

แบบประเมินราคางานก่อสร้างทาง

ชื่อโครงการ	ก่อสร้างถนนคอนกรีตเสริมเหล็กสายไส้ะจาก - ไส้ะโป๊ะ หมู่ที่ 1 ตำบลพรุใน อำเภอเกาะยาว จังหวัดพังงา ช่วงกม.ที่ 7+500 ถึงช่วงกม.ที่ 10+200			
ระยะทาง	2.700	กม.		
ผิวทาง	คอนกรีตเสริมเหล็ก	กว้าง	6.00	ม.
ไหล่ทาง	คอนกรีตเสริมเหล็ก	กว้าง	1.50	ม.
ประมาณราคา เมื่อวันที่	25	กรกฎาคม พ.ศ. 2568		

ลำดับที่	รายการ	หน่วย	ปริมาณ	ค่างานต้นทุน (บาท)		Factor F	ราคากลาง (บาท)		
				ราคาต่อหน่วย	รวม		ราคาต่อหน่วย	รวม	
	ประเภทงานทาง								
1	งานรื้อย้าย								
	1.1 งานกรุยทางถางป่า	ตร.ม.	16,200.00	3.87	62,694.00	1.2489	4.83	78,298.54	
	1.2 งานรื้อย้ายระบบสาธารณูปโภค (ประปาหมู่บ้าน)	เหมาจ่าย	1.00	50,000.00	50,000.00	1.2489	62,445.00	62,445.00	
	1.3 งานรื้อ ถนน คสล. เดิม								
	1.3.1 ที่ กม.7+500 - กม.10+200	ตร.ม.	16,200.00	48.00	777,600.00	1.2489	59.95	971,144.64	
2	งานดิน								
	2.1 งานปรับเกลี่ยแต่งและบดอัดคันทางเดิม	ตร.ม.	16,200.00	11.67	189,054.00	1.2489	14.57	236,109.54	
	2.2 งานตัดขึ้นรูปคันทาง								
	2.2.1 งานดินตัด	ลบ.ม.	7,447.00	33.70	250,963.90	1.2489	42.09	313,428.81	
	2.3 งานถมคันทาง								
	2.3.1 งานดินถม								
	2.3.1(1) งานดินถม วัสดุจากงานดินตัด	ลบ.ม.	850.00	49.54	42,109.00	1.2489	61.87	52,589.93	
	2.3.1(2) งานดินถม วัสดุจากแหล่งนอกโครงการ	ลบ.ม.	3,950.00	244.32	965,064.00	1.2489	305.13	1,205,268.43	
3	งานพื้นทางและรองพื้นทาง								
	3.1 งานรองพื้นทาง								
	3.1.1 งานรองพื้นทางหินคลุก	ลบ.ม.	1,199.00	2,227.75	2,671,072.25	1.2489	2,782.24	3,335,902.13	
	3.1.2 งานทรายรองพื้นปรับระดับ	ลบ.ม.	1,215.00	1,334.17	1,621,016.55	1.2489	1,666.24	2,024,487.57	
4	งานผิวทางและไหล่ทาง								
	4.1 งานผิวทาง								
	4.1.1 งานผิวทางคอนกรีตเสริมเหล็ก + ทางเชื่อม								
	4.1.1(1) งานผิวทางคอนกรีตเสริมเหล็ก ความหนา 18.00 ซม.	ตร.ม.	24,412.50	797.00	19,456,762.50	1.2489	995.37	24,299,550.69	
	4.1.1(2) Expansion Joint	ม.	90.00	215.06	19,355.40	1.2489	268.59	24,172.96	
	4.1.1(3) Contraction Joint	ม.	1,530.00	70.29	107,543.70	1.2489	87.79	134,311.33	
	4.1.1(4) Longitudinal Joint	ม.	2,700.00	56.30	152,010.00	1.2489	70.31	189,845.29	
5	งานเบ็ดเตล็ด								
	5.1 งานระบบระบายน้ำ								
	5.1.1 งานท่อระบายน้ำ คสล. ชนิดกลม								
	5.1.1(1) ท่อลอดกลม คสล. ขนาด Ø 0.60 เมตร	ม.	139.00	4,051.00	563,089.00	1.2489	5,059.29	703,241.85	
	5.1.1(2) ท่อลอดกลม คสล. ขนาด Ø 0.80 เมตร	ม.	50.00	5,515.00	275,750.00	1.2489	6,887.68	344,384.18	
	5.1.1(3) ท่อลอดกลม คสล. ขนาด Ø 1.00 เมตร	ม.	56.00	8,109.00	454,104.00	1.2489	10,127.33	567,130.49	
	5.1.2 งานกำแพง คสล. ปากท่อ							-	
	5.1.2(1) สำหรับท่อกลมขนาด 1 - Ø 0.60 เมตร	ด้าน	-	-	-	-	-	-	
	5.1.2(2) สำหรับท่อกลมขนาด 2 - Ø 0.60 เมตร	ด้าน	-	-	-	-	-	-	
	5.1.2(3) สำหรับท่อกลมขนาด 3 - Ø 0.60 เมตร	ด้าน	-	-	-	-	-	-	
	5.1.2(4) สำหรับท่อกลมขนาด 1 - Ø 0.80 เมตร	ด้าน	-	-	-	-	-	-	
	5.1.2(5) สำหรับท่อกลมขนาด 2 - Ø 0.80 เมตร	ด้าน	-	-	-	-	-	-	
	5.1.2(6) สำหรับท่อกลมขนาด 3 - Ø 0.80 เมตร	ด้าน	-	-	-	-	-	-	
	5.1.2(7) สำหรับท่อกลมขนาด 1 - Ø 1.00 เมตร	ด้าน	-	-	-	-	-	-	
	5.1.3 งานรางระบายน้ำ								
	5.1.3(1) แบบรางเปิด	ม.	300.00	1,197.00	359,100.00	1.2489	1,494.93	448,479.99	
	5.1.3(2) Concrete Ditch Check	แห่ง	-	-	-	-	-	-	
	5.1.3(3) รางระบายน้ำในชุมชน (แบบตัวยูพร้อมฝาปิดแบบ. แบบ ข-30)	ม.	540.00	2,973.12	1,605,484.80	1.2489	3,713.13	2,005,089.97	
	5.2 งานเครื่องหมายจราจร							-	
	5.2.1 งานป้ายจราจร							-	
	- แบบ บ.1	ชุด	-	-	-	-	-	-	
	- แบบ บ.2	ชุด	-	-	-	-	-	-	
	- แบบ บ.3 - บ.55	ชุด	-	-	-	-	-	-	
	- แบบ ต.1 - ต.27 , ต.31-ต60 , ต.75	ชุด	17.00	2,980.00	50,660.00	1.2489	3,721.72	63,269.27	
	- แบบ ต.28-ต.30,ต.62	ชุด	-	-	-	-	-	-	
	- แบบ ต.61	ชุด	-	-	-	-	-	-	
	- แบบ ต.63 , ต.66	ชุด	-	-	-	-	-	-	
	- แบบ ป้ายเตือนแนวทาง(โค้งขวาและโค้งซ้าย)	ชุด	23.00	7,580.00	174,340.00	1.2489	9,466.66	217,733.23	
	- แบบ ต.64 , ต.67	ชุด	-	-	-	-	-	-	
	- แบบ ต.65 , ต.68	ชุด	-	-	-	-	-	-	
	- แบบ ต.69	ชุด	-	-	-	-	-	-	
	- แบบ ต.70	ชุด	-	-	-	-	-	-	
	- แบบ ต.71 - ต.73	ชุด	-	-	-	-	-	-	
	- แบบ ต.74	ชุด	-	-	-	-	-	-	

แบบประเมินราคางานก่อสร้างทาง

ปร.4/1 ท แผ่นที่

ชื่อโครงการ ก่อสร้างถนนคอนกรีตเสริมเหล็กสายไล่ขาก - โก๊ะโป๊ะ หมู่ที่ 1 ตำบลพรุใน อำเภอเกาะยาว จังหวัดพังงา ช่วงกม.ที่ 7+500 ถึงช่วงกม.ที่ 10+200
ระยะทาง 2.700 กม.
ผิวทาง คอนกรีตเสริมเหล็ก กว้าง 6.00 ม.
ไหล่ทาง คอนกรีตเสริมเหล็ก กว้าง 1.50 ม.
ประมาณราคา เมื่อวันที่ 25 กรกฎาคม พ.ศ. 2568

ลำดับที่	รายการ	หน่วย	ปริมาณ	ค่างานต้นทุน (บาท)		Factor F	ราคากลาง (บาท)		
				ราคาต่อหน่วย	รวม		ราคาต่อหน่วย	รวม	
	- แบบ ต.76	ชุด	-	-	-	-	-	-	
	- แบบ ต.77-1	ชุด	1.00	5,690.00	5,690.00	1.2489	7,106.24	7,106.24	
	- ป้าย น.2 (1 ชุด 2 ชิ้น)	ชุด	2.00	15,120.00	30,240.00	1.2489	18,883.37	37,766.74	
	- ป้าย น.2 (1 ชุด 3 ชิ้น)	ชุด	-	-	-	-	-	-	
	- ป้าย น.3	ชุด	-	-	-	-	-	-	
	- ป้าย น.3 (1 ชุด 2 ชิ้น)	ชุด	-	-	-	-	-	-	
	- ป้าย น.4 (1 ชุด 3 ชิ้น)	ชุด	1.00	20,390.00	20,390.00	1.2489	25,465.07	25,465.07	
	- ป้าย น.5	ชุด	2.00	7,180.00	14,360.00	1.2489	8,967.10	17,934.20	
	- ป้าย น.6	ชุด	-	-	-	-	-	-	
	- ป้าย น.7 - น.20	ชุด	-	-	-	-	-	-	
	- ป้ายกำหนดน้ำหนักบรรทุก	ชุด	-	-	-	-	-	-	
	5.2.2 งานหลักนำโค้ง หลักกิโลเมตร หลักเขตทาง							-	
	5.2.2(1) หลักนำโค้งและหลักแสดงตำแหน่งระบายน้ำ	หลัก	68.00	590.00	40,120.00	1.2489	736.85	50,105.87	
	5.3.2(2) หลักกิโลเมตร	หลัก	-	-	-	-	-	-	
	5.3.2(3) หลักเขตทาง	หลัก	-	-	-	-	-	-	
	5.2.3 งานเครื่องหมายจราจรบนผิวทาง								
	5.2.3(1) สีเหลือง กว้าง 0.15 ม.	ตร.ม.	238.00	290.00	69,020.00	1.2489	362.18	86,199.08	
	5.2.3(2) สีขาว กว้าง 0.15 ม.	ตร.ม.	826.00	290.00	239,540.00	1.2489	362.18	299,161.51	
	5.3.3(3) ทางม้าลายคนเดินข้าม	แห่ง	-	-	-	-	-	-	
	5.3.4 หมุดสะท้อนแสง								
	5.3.4(2) ชนิดสองทิศทาง	ชุด	-	-	-	-	-	-	
	5.4 Rumble Strip	ตร.ม.	31.20	460.00	14,352.00	1.2489	574.49	17,924.71	
	5.5 Timber Barricade	ม.	-	-	-	-	-	-	
	5.6 Guard rail							-	
	(1) Guard rail ติดตั้งทางโค้ง	ม.	360.00	1,880.00	676,800.00	1.2489	2,347.93	845,255.52	
	(2) Guard rail บริเวณคอสะพาน	ม.	-	-	-	-	-	-	
	5.1 สัญญาณไฟกระพริบ	ชุด	2.00	14,280.00	28,560.00	1.2489	17,834.29	35,668.58	
	5.8 สัญญาณไฟกระพริบ + ป้าย บ.1	ชุด	2.00	17,020.00	34,040.00	1.2489	21,256.28	42,512.56	
	5.8 งานขนส่งชุดตีเส้นจราจร	เที่ยว	1.00	14,000.00	14,000.00	1.2489	17,484.60	17,484.60	
	5.8 งานขนส่งชุดเครื่องหมายจราจร	เที่ยว	3.00	14,000.00	42,000.00	1.2489	17,484.60	52,453.80	
	5.9 งานขนส่งเสาไฟฟ้าและอุปกรณ์	เที่ยว	4.00	14,000.00	56,000.00	1.2489	17,484.60	69,938.40	
6	6.1 งานขนย้ายเครื่องจักร	เหมาจ่าย	1.00	200,000.00	200,000.00	1.0000	200,000.00	200,000.00	
7	ติดตั้งไฟฟ้าแสงสว่างและไฟสัญญาณจราจร								
	7.1 ติดตั้งไฟฟ้าแสงสว่าง ชนิดเสาสูง 9.00 ม. 250 วัตต์ (กิ่งเดี่ยว)	ชุด	90.00	46,190.00	4,157,100.00	1.2489	57,686.69	5,191,802.19	
	7.2 ค่าธรรมเนียมการไฟฟ้าส่วนภูมิภาค/นครหลวง	ชุด	3.00	235,000.00	705,000.00	1.0000	235,000.00	705,000.00	
	รวมค่างานต้นทุนงานทาง				35,289,985.10				
	FACTOR F (กรณีฝนตกชุก 2)					1.2489			
	เป็นเงินค่างานประเมิน							44,273,662.41	
8	ค่าใช้จ่ายพิเศษตามข้อกำหนด ฯ								
	8.1 งานจัดการเครื่องหมายจราจรระหว่างการก่อสร้าง (รูปแบบที่ 2)	LS	1.00	26,810.00	26,810.00	1.00	26,810.00	26,810.00	7 เดือน
	รวมค่างานทั้งหมด							45,005,472.41	

แขวงทางหลวงชนบทพังงา สำนักงานทางหลวงชนบทที่ 14 (กระบี่)

กรมทางหลวงชนบท กระทรวงคมนาคม

กิจกรรมก่อสร้างทางหลวงชนบทเพื่อสนับสนุนยุทธศาสตร์การท่องเที่ยว

ก่อสร้างถนนผิวคอนกรีตเสริมเหล็ก

ถนนสายบ้านโล๊ะจาก - บ้านโล๊ะโป๊ะ

ผิวจราจรกว้าง 6.00 เมตร ไหล่ทางกว้างข้างละ 1.50 เมตร

ตำบล พรุใน อำเภอ เกาะยาว จังหวัด พังงา

7 + 500 - กม.10 + 200ระยะทาง 2.700 กิโลเมตร

แขวงทางหลวงชนบทพังงา สำนักงานทางหลวงชนบทที่ 14 (กระบี่)
กรมทางหลวงชนบท กระทรวงคมนาคม
กิจกรรมก่อสร้างทางหลวงชนบทเพื่อสนับสนุนยุทธศาสตร์การท่องเที่ยว
ก่อสร้างถนนผิวจราจรคอนกรีตเสริมเหล็ก
สาย บ้านโละจาก-โละโป๊ะ ต.พรุใน อ.เกาะยาว จ.พังงา
กว้าง 6.00 เมตร ไหล่ทาง กว้างข้างละ 1.50 เมตร
กม.7+500 - กม.10+200 ระยะทาง 2.700 กิโลเมตร

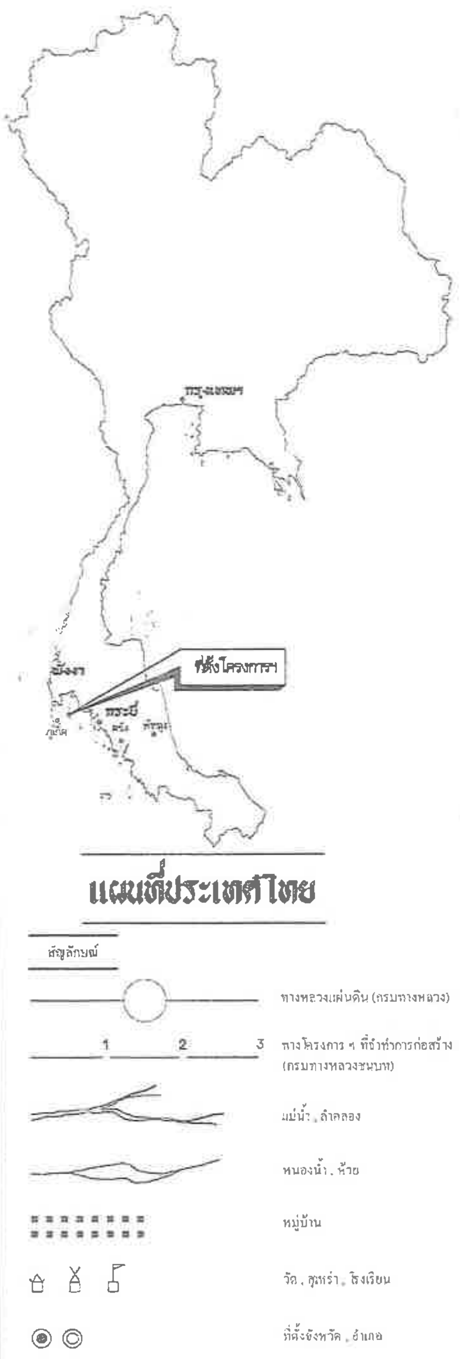

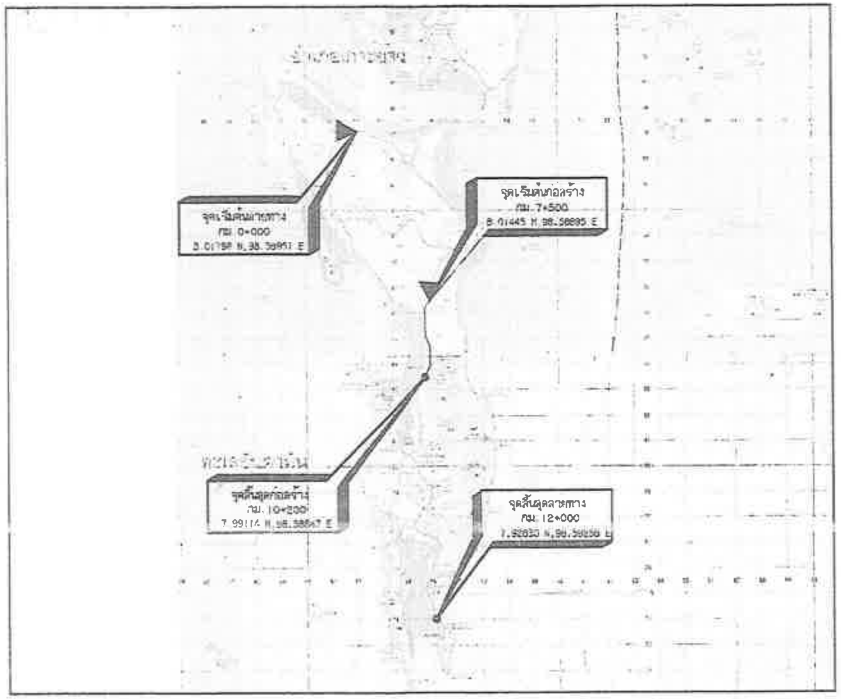

แผนที่สังเขป
1 : 50,000

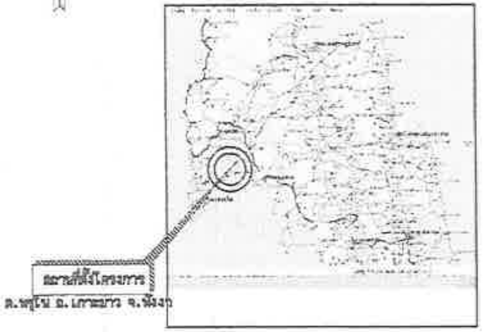

แผนที่สถานที่ตั้งโครงการ
1 : 1,000,000

ค่าพิกัด GPS (WGS84)		
จุดเริ่มต้นสายทาง	8.01798 °N	98.58951 °E
จุดสิ้นสุดสายทาง	7.92830 °N	98.59258 °E
จุดเริ่มต้นก่อสร้าง	8.00751 °N	98.58933 °E
จุดสิ้นสุดก่อสร้าง	7.99114 °N	98.58847 °E

สารบัญระวางแผนที่

4526 III	4626 II	4726 III
	4625 I	4725 IV
	4625 II	4725 III

สารบัญระวางแผนที่

4526 III	4626 II	4726 III
-	4625 I	4725 IV
-	4625 II	4725 III

กรมทางหลวงชนบท สำนักทางหลวงชนบทที่ 14 (กระบี่)
แขวงทางหลวงชนบทพังงา

กิจกรรมก่อสร้างทางหลวงชนบท
เพื่อสนับสนุนยุทธศาสตร์การท่องเที่ยว
ถนนสายโละจาก - บ้านโละโป๊ะ
ต.พรุใน อ.เกาะยาว จ.พังงา

แผนที่สังเขป

10/มิ.ย./68

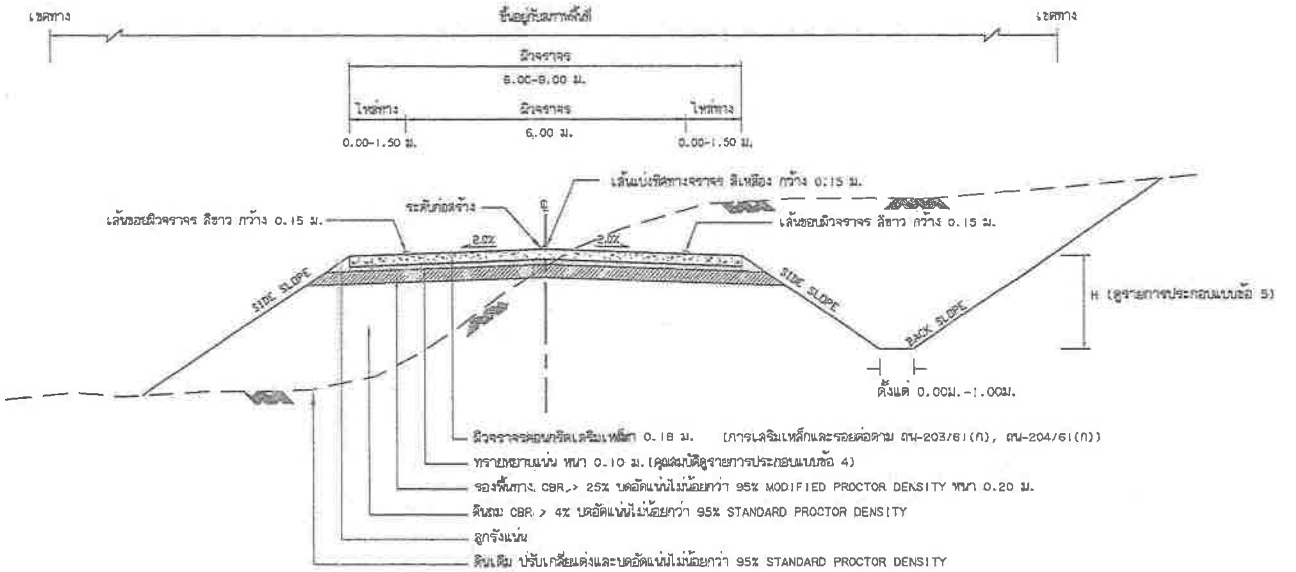
เขตทาง
ขึ้นอยู่กับสภาพพื้นที่
เขตทาง
ผิวจราจร
6.00-8.00 ม.
ไหล่ทาง
ผิวจราจร
ไหล่ทาง
0.00-1.50 ม.
6.00 ม.
0.00-1.50 ม.
เส้นแบ่งทิศทางจราจร สีเหลือง กว้าง 0.15 ม.
ระดับก่อสร้าง
℄
เส้นขอบผิวจราจร สีขาว กว้าง 0.15 ม.
เส้นขอบผิวจราจร สีขาว กว้าง 0.15 ม.
2.0%
2.0%
SIDE SLOPE
SIDE SLOPE
BACK SLOPE
H (ดูรายการประกอบแบบข้อ 5)
ตั้งแต่ 0.00ม.-1.00ม.
ผิวจราจรคอนกรีตเสริมเหล็ก 0.18 ม. (การเสริมเหล็กและรอยต่อตาม ถน-203/61(ก), ถน-204/61(ก))
ทรายหยาบแน่น หนา 0.10 ม. (คุณสมบัติดูรายการประกอบแบบข้อ 4)
รองพื้นทาง CBR.> 25% บดอัดแน่นไม่น้อยกว่า 95% MODIFIED PROCTOR DENSITY หนา 0.20 ม.
ดินถม CBR > 4% บดอัดแน่นไม่น้อยกว่า 95% STANDARD PROCTOR DENSITY
ลูกรังแน่น
ดินเดิม ปรับเกลี่ยแต่งและบดอัดแน่นไม่น้อยกว่า 95% STANDARD PROCTOR DENSITY

รูปตัดแสดงโครงสร้างถนนคอนกรีตเสริมเหล็กและคุณสมบัติวัสดุ

รายการประกอบแบบ

1. มิติที่กำหนดเป็น "เมตร" นอกจากที่ระบุเป็นอย่างอื่น
2. คุณสมบัติของวัสดุและวิธีการก่อสร้าง นอกเหนือจากที่ระบุในแบบ ให้เป็นไปตามมาตรฐานงานก่อสร้าง กรมทางหลวงชนบท (มทช.) เฉพาะในส่วนที่เกี่ยวข้อง
3. จำนวนขั้นบันไดในการก่อสร้างลาดคันทางบนถนนเดิมขึ้นอยู่กับความสูงของคันทางเดิม
   3.1 ระยะ " ก " ในการก่อสร้างลาดคันทางบนถนนเดิมให้อยู่ในดุลยพินิจผู้ควบคุมงาน
   3.2 ระยะ " ข " ในการก่อสร้างลาดคันทางบนถนนเดิมกว้างพอที่เครื่องจักรบดอัดดินสามารถทำงานได้และต้องตัดเข้าไปในถนนเดิมไม่น้อยกว่า 0.50 ม.
4. วัสดุทรายหยาบที่ใช้จะต้องเป็นวัสดุจำพวก NON PLASTIC มีขนาดเม็ดโตสุดไม่เกิน 3/8" และมีส่วนผ่านตะแกรงเบอร์ 200 ไม่เกินร้อยละ 10
5. H คือ ความสูงร่องน้ำเปิดข้างทาง
   - ร่องน้ำธรรมดา สูงไม่น้อยกว่า 1.20 ม. ในกรณีไม่สามารถตัดดินได้ ก็ให้ปรับลดความสูงลงมา แต่ต้องไม่น้อยกว่า 0.50 ม.
     ทั้งนี้ ต้องได้รับความเห็นชอบจากผู้ควบคุมงาน
   - ร่องน้ำที่มีการดาด(Lining)สูงไม่น้อยกว่า 0.50 ม.

กรมทางหลวงชนบท สำนักทางหลวงชนบทที่ 14 (กระบี่)
แขวงทางหลวงชนบทพังงา

โครงการ กิจกรรมก่อสร้างทางหลวงชนบท เพื่อสนับสนุนยุทธศาสตร์การท่องเที่ยว ถนนสายบ้านโล๊ะจาก - บ้านโล๊ะโป๊ะ ต.พรุใน อ.เกาะยาว จ.พังงา	นายสุธรรม รุจิพัฒกิจ		สำรวจ	
	นายทรงฤทธิ์ ลิทชัย		[illegible]	
	นายจักรกฤษณ์ จุลโล		[illegible]	ผู้อำนวยการสำนักฯ
แผ่นงาน รูปตัดแสดงโครงสร้างถนนคอนกรีตเสริมเหล็กและคุณสมบัติวัสดุ	นายประมนศักดิ์ สุวรรณ		[illegible]	อนุมัติ
	นายวีระ ยิ้มแย้ม		ผอ.ขทช.พังงา	
	นายณรงค์ศักดิ์ โกสิยกานนท์		[illegible]	
[illegible]	แบบเลขที่ ทช.พง.69-001	แผ่นที่ 4	จำนวน 18 แผ่น	[illegible] (นาย) อธิบดี

ประกาศเทศบาลตำบลพรุใน
เรื่อง รายงานการรับ – จ่ายเงิน ประจำปีงบประมาณ พ.ศ. ๒๕๖๖

……

ตามระเบียบกระทรวงมหาดไทยว่าด้วยวิธีการงบประมาณขององค์กรปกครองส่วนท้องถิ่น พ.ศ. ๒๕๖๓ ข้อ ๓๙ กำหนดว่า เมื่อสิ้นปีงบประมาณให้องค์กรปกครองส่วนท้องถิ่นประกาศรายงานการรับ - จ่ายเงินประจำปีงบประมาณที่สิ้นสุดนั้น ทั้งงบประมาณรายจ่ายและเงินนอกงบประมาณไว้ โดยเปิดเผย ณ สำนักงานองค์กรปกครองส่วนท้องถิ่น เพื่อให้ประชาชนทราบภายในกำหนดสามสิบวัน นั้น

เทศบาลตำบลพรุใน จึงได้จัดทำประกาศรายงานการรับ – จ่ายเงิน ประจำปีงบประมาณ พ.ศ.๒๕๖๖ (๑ ตุลาคม พ.ศ.๒๕๖๕ – ๓๐ กันยายน พ.ศ.๒๕๖๖) เพื่อให้ประชาชนทราบ ดังนี้

ประเภทรายรับ	ประมาณการรายรับ (บาท)	รายรับจริง (บาท)
รายได้จัดเก็บเอง		
หมวดภาษีอากร	๓,๖๒๑,๐๐๐.๐๐	๓,๕๐๕,๖๑๐.๒๒
หมวดค่าธรรมเนียม ค่าปรับ และใบอนุญาต	๔,๗๙๕,๐๐๐.๐๐	๖,๙๐๙,๒๑๐.๐๐
หมวดรายได้จากทรัพย์สิน	๗๒๐,๐๐๐.๐๐	๙๐๓,๘๔๔.๕๑
หมวดรายได้จากสาธารณูปโภค และกิจการพาณิชย์	-	-
หมวดรายได้เบ็ดเตล็ด	๗๖,๕๐๐.๐๐	๔,๑๘๒.๙๒
หมวดรายได้จากทุน	๑๐,๐๐๐.๐๐	๕๐๙,๐๐๐.๐๐
รายได้ที่รัฐบาลเก็บแล้วจัดสรรให้แก่องค์กรปกครองส่วนท้องถิ่น		
หมวดภาษีจัดสรร	๒๖,๔๖๐,๐๐๐.๐๐	๒๐,๑๖๗,๕๔๕.๕๒
รายได้ที่รัฐอุดหนุนให้องค์กรปกครองส่วนท้องถิ่น		
หมวดเงินอุดหนุน	๒๓,๐๐๐,๐๐๐.๐๐	๑๙,๕๗๘,๐๑๔.๐๐
รวมรายรับ	**๕๘,๖๘๒,๕๐๐.๐๐**	**๕๑,๕๗๗,๔๐๗.๑๗**
ประเภทรายจ่าย	ประมาณการรายจ่าย (บาท)	รายจ่ายจริง (บาท)
งบกลาง	๑๐,๘๔๑,๔๖๐.๐๐	๙,๗๒๗,๒๐๘.๐๕
งบบุคลากร	๑๕,๗๒๒,๒๘๐.๐๐	๑๒,๑๔๕,๒๑๗.๐๓
งบดำเนินงาน	๑๗,๓๐๒,๕๖๐.๐๐	๑๒,๒๘๓,๒๙๑.๗๗
งบลงทุน	๑๐,๓๘๐,๐๐๐.๐๐	๔๔๗,๒๐๐.๐๐
งบเงินอุดหนุน	๔,๔๓๖,๒๐๐.๐๐	๔,๔๓๑,๘๐๐.๐๐
งบรายจ่ายอื่น	-	-
รวมรายจ่าย	**๕๘,๖๘๒,๕๐๐.๐๐**	**๓๙,๐๓๔,๗๑๖.๘๕**
รายรับ – รายจ่าย ที่ไม่ต้องตราเป็นงบประมาณรายจ่าย	รับจริง (บาท)	จ่ายจริง (บาท)
เงินอุดหนุนที่ไม่ต้องตราเป็นงบประมาณรายจ่าย	๑๒,๗๓๓,๐๐๐.๐๐	๑๒,๗๓๓,๐๐๐.๐๐
รวมรับจ่าย – รายจ่าย ที่ไม่ต้องตราเป็นงบประมาณรายจ่าย	**๑๒,๗๓๓,๐๐๐.๐๐**	**๑๒,๗๓๓,๐๐๐.๐๐**

จึงประกาศมาให้ทราบโดยทั่วกัน

ประกาศ ณ วันที่ ๓ เดือน ตุลาคม พ.ศ. ๒๕๖๖

(นายมนตรี เบ็ญอ้าหมาด)
นายกเทศมนตรีตำบลพรุใน

ประกาศเทศบาลตำบลพรุใน
เรื่อง รายงานการรับ – จ่ายเงิน ประจำปีงบประมาณ พ.ศ. ๒๕๖๗

……

ตามระเบียบกระทรวงมหาดไทยว่าด้วยวิธีการงบประมาณขององค์กรปกครองส่วนท้องถิ่น พ.ศ. ๒๕๖๓ ข้อ ๓๙ กำหนดว่า เมื่อสิ้นปีงบประมาณให้องค์กรปกครองส่วนท้องถิ่นประกาศรายงานการรับ - จ่ายเงินประจำปีงบประมาณที่สิ้นสุดนั้น ทั้งงบประมาณรายจ่ายและเงินนอกงบประมาณไว้ โดยเปิดเผย ณ สำนักงานองค์กรปกครองส่วนท้องถิ่น เพื่อให้ประชาชนทราบภายในกำหนดสามสิบวัน นั้น

เทศบาลตำบลพรุใน จึงได้จัดทำประกาศรายงานการรับ – จ่ายเงิน ประจำปีงบประมาณ พ.ศ.๒๕๖๗ (๑ ตุลาคม พ.ศ.๒๕๖๖ – ๓๐ กันยายน พ.ศ.๒๕๖๗) เพื่อให้ประชาชนทราบ ดังนี้

ประเภทรายรับ	ประมาณการรายรับ (บาท)	รายรับจริง (บาท)
รายได้จัดเก็บเอง		
หมวดภาษีอากร	๓,๗๐๐,๐๐๐.๐๐	๔,๒๐๙,๒๔๘.๐๓
หมวดค่าธรรมเนียม ค่าปรับ และใบอนุญาต	๑๐,๑๘๑,๕๐๐.๐๐	๗,๙๕๘,๒๙๐.๗๕
หมวดรายได้จากทรัพย์สิน	๗๕๐,๐๐๐.๐๐	๑,๔๖๓,๕๑๑.๓๐
หมวดรายได้จากสาธารณูปโภค และกิจการพาณิชย์	-	-
หมวดรายได้เบ็ดเตล็ด	๖๑,๐๐๐.๐๐	๒๔,๒๕๒.๕๐
หมวดรายได้จากทุน	๕๐,๐๐๐.๐๐	๙,๓๗๐.๐๐
รายได้ที่รัฐบาลเก็บแล้วจัดสรรให้แก่องค์กรปกครองส่วนท้องถิ่น		
หมวดภาษีจัดสรร	๒๗,๘๗๐,๐๐๐.๐๐	๒๓,๒๓๖,๗๗๐.๕๐
รายได้ที่รัฐอุดหนุนให้องค์กรปกครองส่วนท้องถิ่น		
หมวดเงินอุดหนุน	๒๔,๐๐๐,๐๐๐.๐๐	๒๐,๒๒๘,๒๑๒.๐๐
รวมรายรับ	**๖๖,๖๑๒,๕๐๐.๐๐**	**๕๗,๑๒๙,๖๕๕.๐๘**
ประเภทรายจ่าย	**ประมาณการรายจ่าย (บาท)**	**รายจ่ายจริง (บาท)**
งบกลาง	๑๑,๗๑๔,๕๖๐.๐๐	๑๐,๗๐๕,๗๔๓.๕๑
งบบุคลากร	๑๗,๖๑๐,๗๔๐.๐๐	๑๒,๔๕๐,๙๖๔.๑๑
งบดำเนินงาน	๑๘,๔๑๖,๒๐๐.๐๐	๑๒,๙๐๖,๓๓๗.๕๔
งบลงทุน	๑๔,๔๔๗,๘๐๐.๐๐	๘๔๒,๕๖๘.๐๐
งบเงินอุดหนุน	๔,๔๒๓,๒๐๐.๐๐	๔,๔๑๔,๕๐๐.๐๐
งบรายจ่ายอื่น	-	-
รวมรายจ่าย	**๖๖,๖๑๒,๕๐๐.๐๐**	**๔๑,๓๒๐,๑๑๓.๑๖**
รายรับ – รายจ่าย ที่ไม่ต้องตราเป็นงบประมาณรายจ่าย	**รับจริง (บาท)**	**จ่ายจริง (บาท)**
เงินอุดหนุนที่ไม่ต้องตราเป็นงบประมาณรายจ่าย	๒,๑๐๘,๐๐๐.๐๐	๒,๑๐๘,๐๐๐.๐๐
รวมรับจ่าย – รายจ่าย ที่ไม่ต้องตราเป็นงบประมาณรายจ่าย	**๒,๑๐๘,๐๐๐.๐๐**	**๒,๑๐๘,๐๐๐.๐๐**

จึงประกาศมาให้ทราบโดยทั่วกัน

ประกาศ ณ วันที่ ๒ เดือน ตุลาคม พ.ศ. ๒๕๖๗

(นายมนตรี เบ็ญอ้าหมาด)
นายกเทศมนตรีตำบลพรุใน

ประกาศเทศบาลตำบลพรุใน
เรื่อง รายงานการรับ – จ่ายเงิน ประจำปีงบประมาณ พ.ศ. ๒๕๖๘

ตามระเบียบกระทรวงมหาดไทยว่าด้วยวิธีการงบประมาณขององค์กรปกครองส่วนท้องถิ่น พ.ศ. ๒๕๖๓ ข้อ ๓๙ กำหนดว่า เมื่อสิ้นปีงบประมาณให้องค์กรปกครองส่วนท้องถิ่นประกาศรายงานการรับ - จ่ายเงินประจำปีงบประมาณที่สิ้นสุดนั้น ทั้งงบประมาณรายจ่ายและเงินนอกงบประมาณไว้ โดยเปิดเผย ณ สำนักงานองค์กรปกครองส่วนท้องถิ่น เพื่อให้ประชาชนทราบภายในกำหนดสามสิบวัน นั้น

เทศบาลตำบลพรุใน จึงได้จัดทำประกาศรายงานการรับ – จ่ายเงิน ประจำปีงบประมาณ พ.ศ.๒๕๖๘ (๑ ตุลาคม พ.ศ.๒๕๖๗ – ๓๐ กันยายน พ.ศ.๒๕๖๘) เพื่อให้ประชาชนทราบ ดังนี้

ประเภทรายรับ	ประมาณการรายรับ (บาท)	รายรับจริง (บาท)
รายได้จัดเก็บเอง		
หมวดภาษีอากร	๔,๐๐๐,๐๐๐.๐๐	๔,๗๔๔,๖๐๙.๙๐
หมวดค่าธรรมเนียม ค่าปรับ และใบอนุญาต	๑๐,๖๗๕,๕๐๐.๐๐	๘,๓๑๓,๘๓๓.๙๐
หมวดรายได้จากทรัพย์สิน	๑,๑๐๐,๐๐๐.๐๐	๑,๖๙๔,๓๕๒.๐๗
หมวดรายได้จากสาธารณูปโภค และกิจการพาณิชย์	-	-
หมวดรายได้เบ็ดเตล็ด	๘๐,๖๐๐.๐๐	๕๓,๒๐๒.๑๓
หมวดรายได้จากทุน	๑๐๐,๐๐๐.๐๐	๕,๖๗๐.๐๐
รายได้ที่รัฐบาลเก็บแล้วจัดสรรให้แก่องค์กรปกครองส่วนท้องถิ่น		
หมวดภาษีจัดสรร	๒๖,๘๔๓,๐๐๐.๐๐	๒๓,๔๙๐,๓๖๙.๙๖
รายได้ที่รัฐอุดหนุนให้องค์กรปกครองส่วนท้องถิ่น		
หมวดเงินอุดหนุน	๒๗,๗๙๔,๙๐๐.๐๐	๒๗,๙๔๑,๙๐๐.๐๐
รวมรายรับ	**๗๐,๕๙๔,๐๐๐.๐๐**	**๖๖,๒๔๓,๙๓๗.๙๖**
ประเภทรายจ่าย	**ประมาณการรายจ่าย (บาท)**	**รายจ่ายจริง (บาท)**
งบกลาง	๑๑,๘๖๑,๒๓๐.๐๐	๑๐,๘๐๙,๑๖๖.๓๑
งบบุคลากร	๑๗,๖๐๖,๕๗๐.๐๐	๑๒,๓๙๓,๓๒๘.๐๔
งบดำเนินงาน	๒๐,๕๑๙,๖๕๐.๐๐	๑๔,๑๙๗,๗๗๒.๙๑
งบลงทุน	๑๕,๕๘๗,๕๕๐.๐๐	๕,๑๔๔,๙๐๐.๐๐
งบเงินอุดหนุน	๕,๐๑๙,๐๐๐.๐๐	๕,๐๐๐,๕๙๘.๐๐
งบรายจ่ายอื่น	-	-
รวมรายจ่าย	**๗๐,๕๙๔,๐๐๐.๐๐**	**๔๗,๕๔๕,๗๖๕.๒๖**
รายรับ – รายจ่าย ที่ไม่ต้องตราเป็นงบประมาณรายจ่าย	**รับจริง (บาท)**	**จ่ายจริง (บาท)**
เงินอุดหนุนที่ไม่ต้องตราเป็นงบประมาณรายจ่าย	๗,๘๕๔,๙๐๐.๐๐	๗,๘๕๔,๙๐๐.๐๐
รวมรับจ่าย – รายจ่าย ที่ไม่ต้องตราเป็นงบประมาณรายจ่าย	**๗,๘๕๔,๙๐๐.๐๐**	**๗,๘๕๔,๙๐๐.๐๐**

จึงประกาศมาให้ทราบโดยทั่วกัน

ประกาศ ณ วันที่ ๗ เดือน ตุลาคม พ.ศ. ๒๕๖๘

(นายมนตรี เบ็ญอาหมาด)
นายกเทศมนตรีตำบลพรุใน

ที่ พง ๕๒๖๐๓/๙๓๒

สำนักงานเทศบาลตำบลพรุใน
หมู่ ๒ ตำบลพรุใน อำเภอเกาะยาว
จังหวัดพังงา ๘๓๐๐๐

๑๙ พฤษภาคม ๒๕๖๘

เรื่อง ขอรับการสนับสนุนงบประมาณโครงการ ปีงบประมาณ ๒๕๗๐

เรียน ผู้อำนวยการแขวงทางหลวงชนบทพังงา

สิ่งที่ส่งมาด้วย

๑. ภาพถ่ายแสดงความเสียหายในพื้นที่	จำนวน ๑ ชุด
๒. แผนที่ถนนสายโล๊ะจาก – โล๊ะโป๊ะ (ช่วงบ้านโล๊ะโป๊ะ) หมู่ที่ ๑	จำนวน ๑ ฉบับ
๓. ภาพถ่ายโล๊ะจาก – โล๊ะโป๊ะ (ช่วงบ้านโล๊ะโป๊ะ) หมู่ที่ ๑	จำนวน ๑ ชุด

ด้วยเส้นทางคมนาคมสายหลักในเขตพื้นที่เทศบาลตำบลพรุใน ถนนคอนกรีตเสริมเหล็กสายโล๊ะจาก – โล๊ะโป๊ะ รหัสสายทาง พง.ถ ๔๕๐๐๑ (ช่วงบ้านโล๊ะโป๊ะ) หมู่ที่ ๑ ตำบลพรุใน อำเภอเกาะยาว จังหวัดพังงา ซึ่งมีระยะทางตลอดสาย ๑๒ กิโลเมตร มีสภาพชำรุดทรุดโทรมตลอดทาง เนื่องจากงานก่อสร้างและใช้งานมาเป็นระยะนานส่งผลให้เกิดอุบัติเหตุบนท้องถนน สร้างความเสียหายต่อร่างกายและทรัพย์สินของประชาชนและนักท่องเที่ยว การแก้ไขปัญหาต้องใช้งบประมาณมากซึ่งเกินศักยภาพของเทศบาลตำบลพรุใน นั้น

ในการนี้ เพื่อความปลอดภัยในชีวิตและทรัพย์สินของประชาชนและนักท่องเที่ยวและเพื่อส่งเสริมการท่องเที่ยวของเทศบาลตำบลพุใน จึงขอความอนุเคราะห์มายังท่านพิจารณาสนับสนุนงบประมาณโครงการก่อสร้างถนนคอนกรีตเสริมเหล็กสายสายโล๊ะจาก – โล๊ะโป๊ะ รหัสสายทาง พง.ถ ๔๕๐๐๑ (ช่วงบ้านโล๊ะโป๊ะ) หมู่ที่ ๑ ตำบลพรุใน อำเภอเกาะยาว จังหวัดพังงา ทั้งนี้เทศบาลตำบลพรุในขอยืนยันความพร้อมของพื้นที่ว่าสามารถดำเนินโครงการได้ทันที และหลังจากดำเนินการแล้วเสร็จเทศบาลตำบลพรุใน จะนำเสนอสภาเทศบาลตำบลพรุใน เพื่อรับมอบโครงการดังกล่าว ไว้ดูแลและบำรุงรักษาต่อไป

จึงเรียนมาเพื่อโปรดพิจารณา

ขอแสดงความนับถือ

(นางสาวกรรณิกา อิทธิพรชัย)
หัวหน้าสำนักปลัด รักษาราชการแทน
ปลัดเทศบาล ปฏิบัติหน้าที่
นายกเทศมนตรีตำบลพรุใน

กองช่าง
โทร. ๐๗๖-๕๘๒-๔๔๔
เว็บไซต์ www.prunai.go.th

“ยึดมั่นธรรมาภิบาล บริการเพื่อประชาชน”

0+100

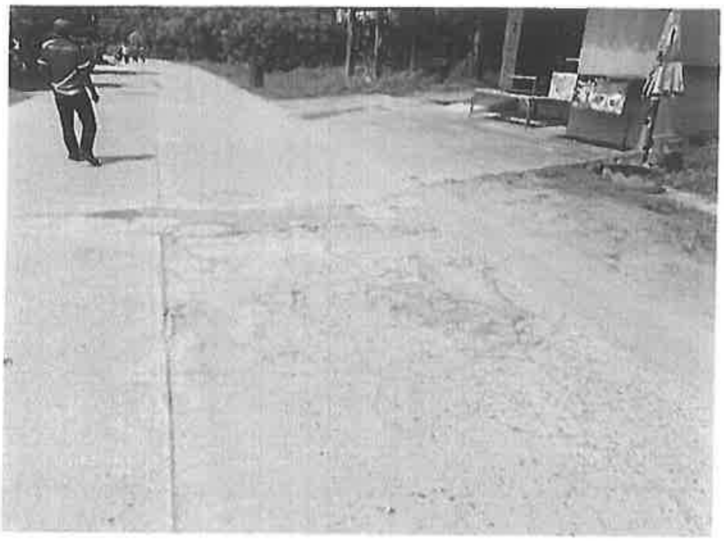

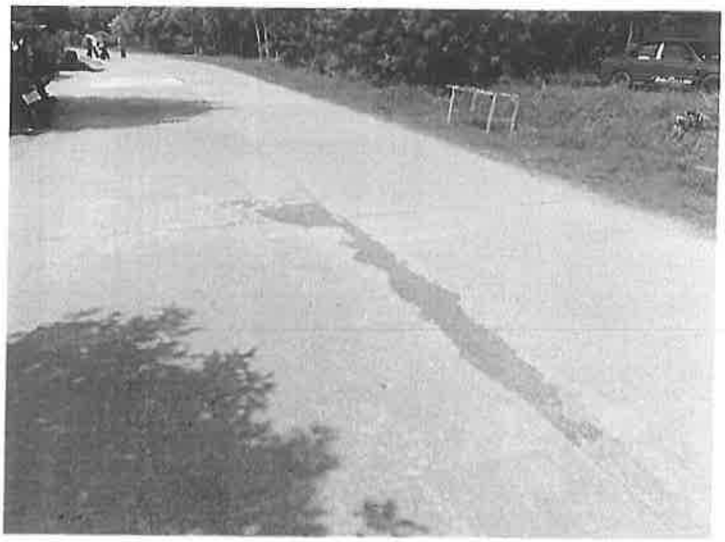

0+200

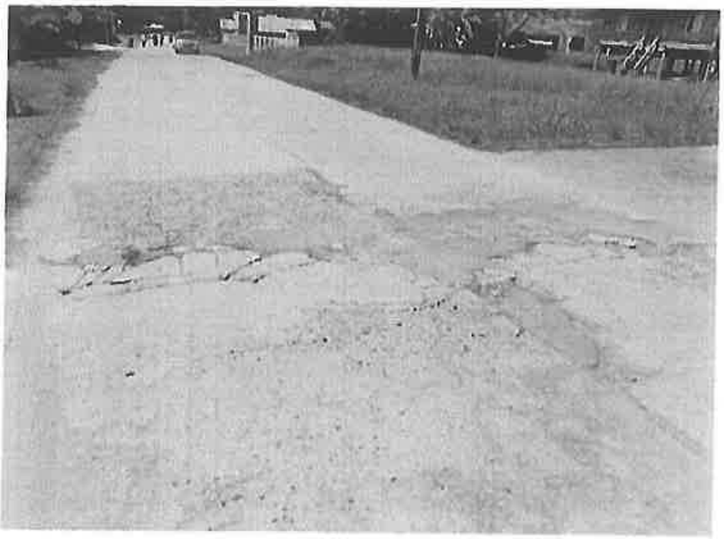

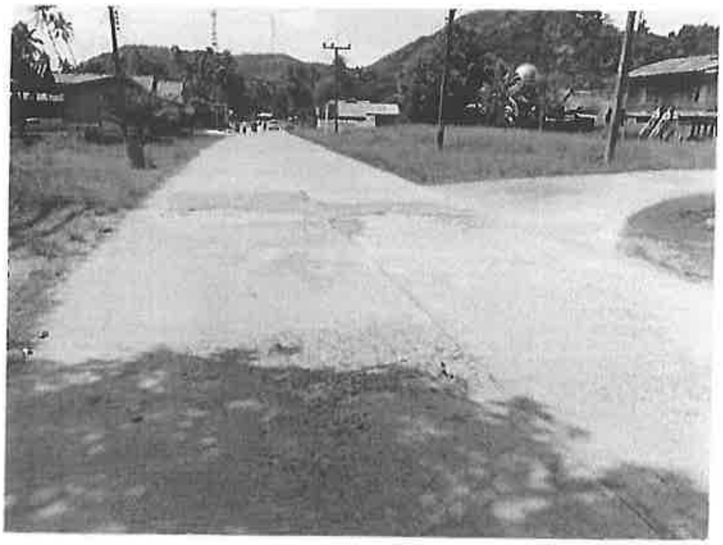

0+300

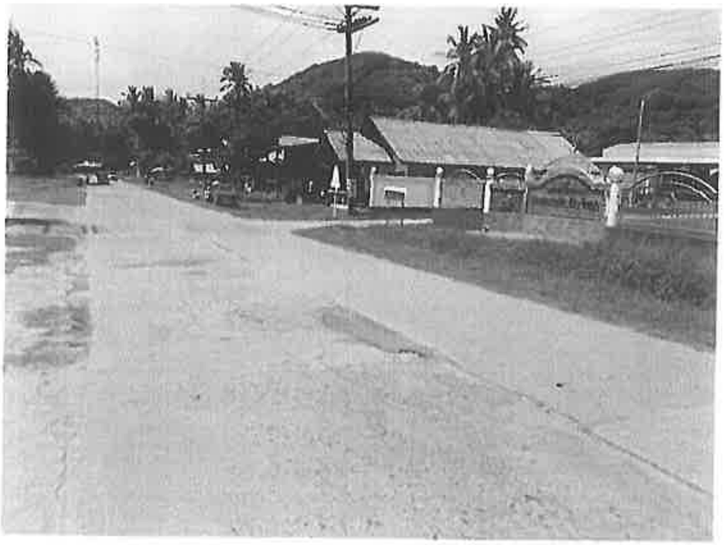

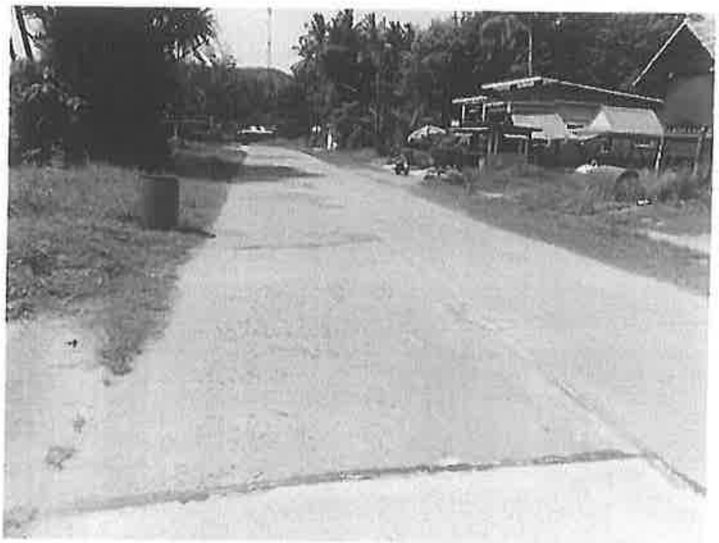

0+400

0+500

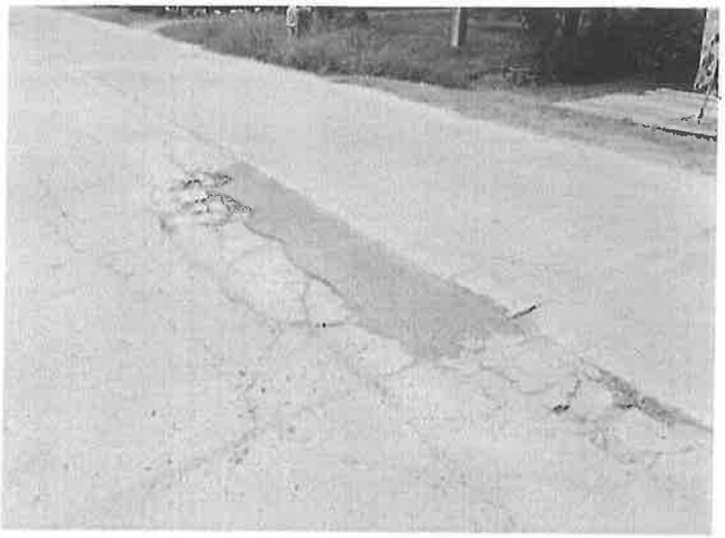

0+600

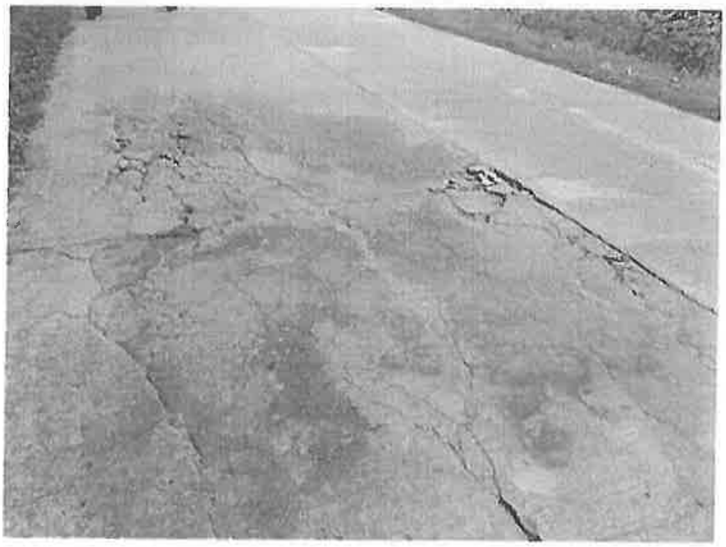

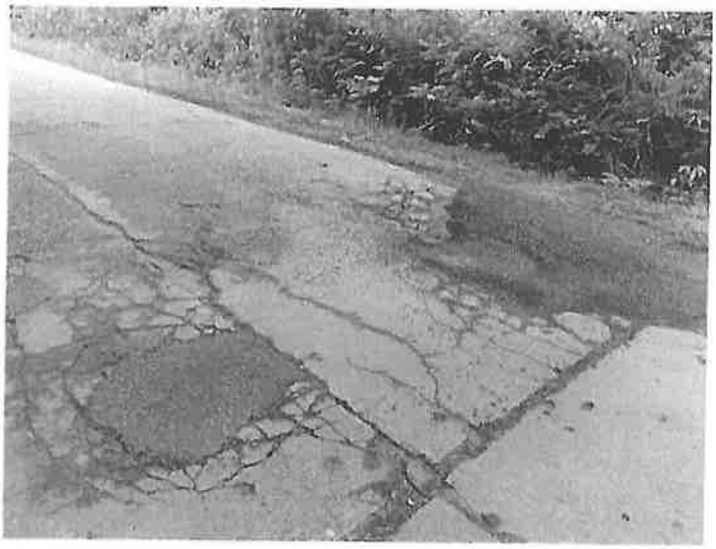

0+700

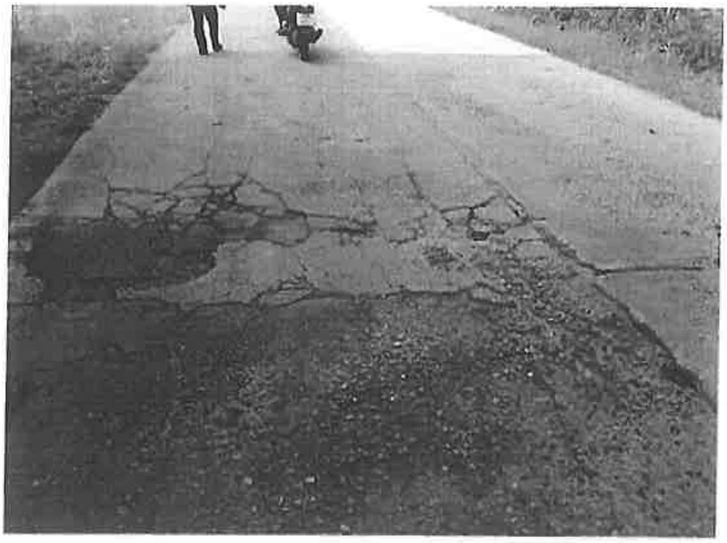

0+800

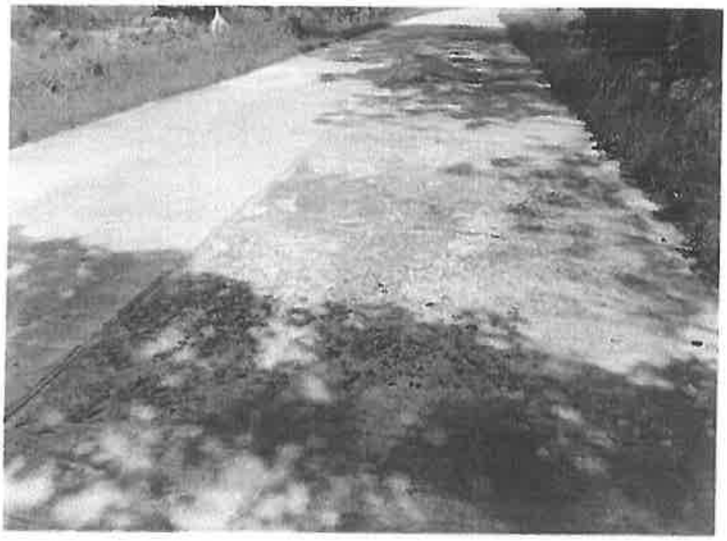

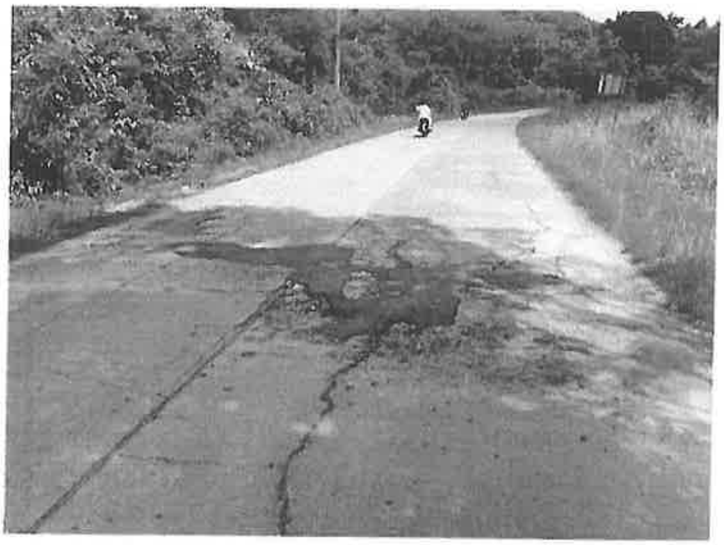

0+900

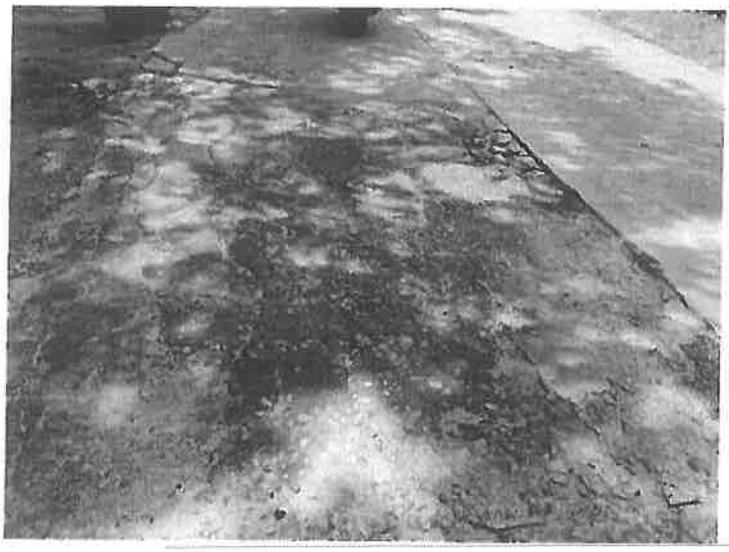

1+000

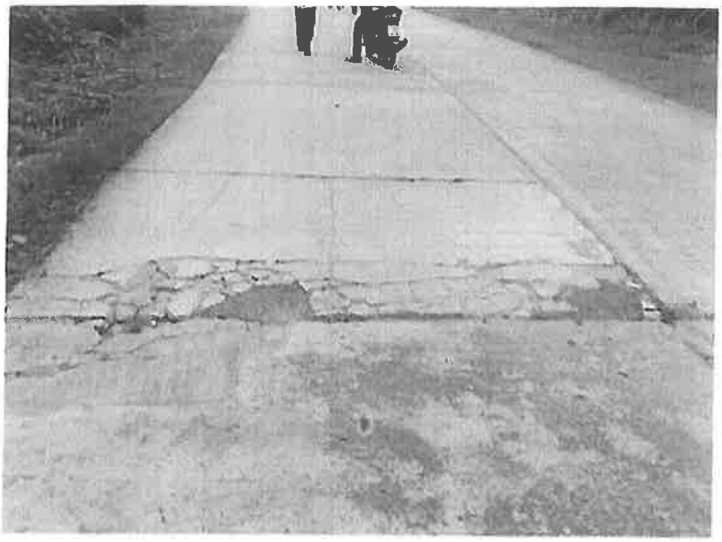

1+100

1+200

1+300

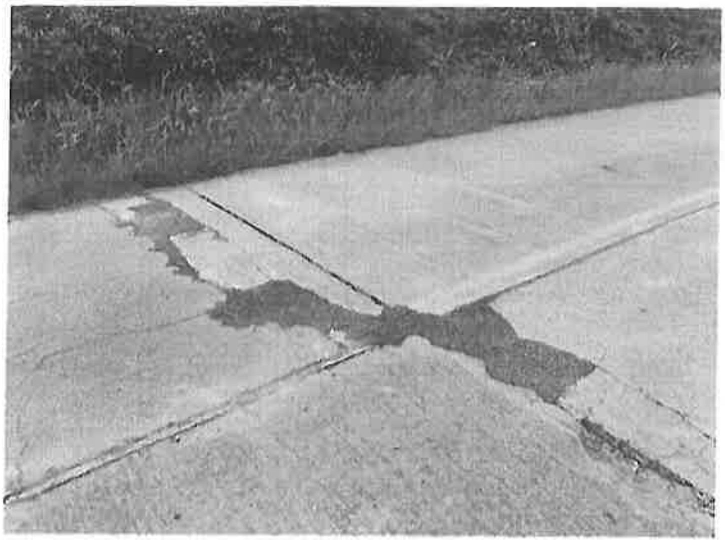

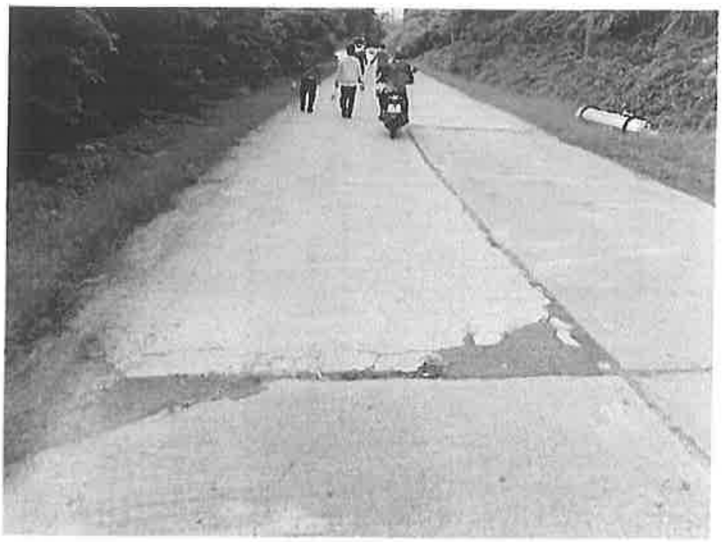

1+400

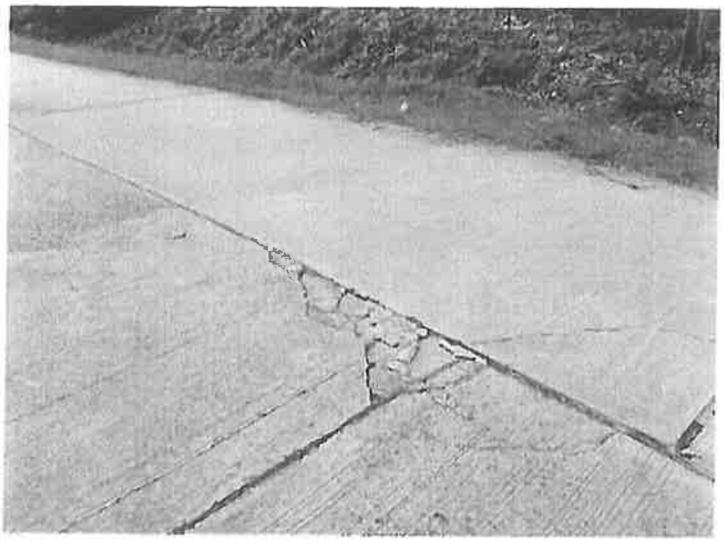

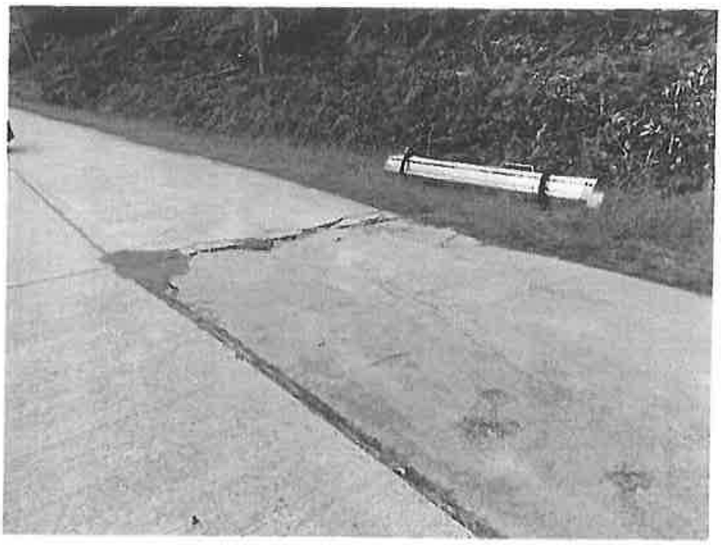

1+500

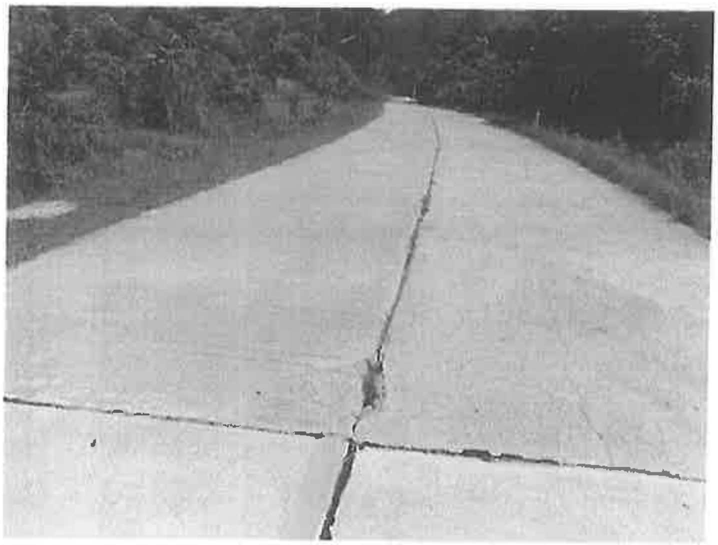

1+600

1+700

1+800

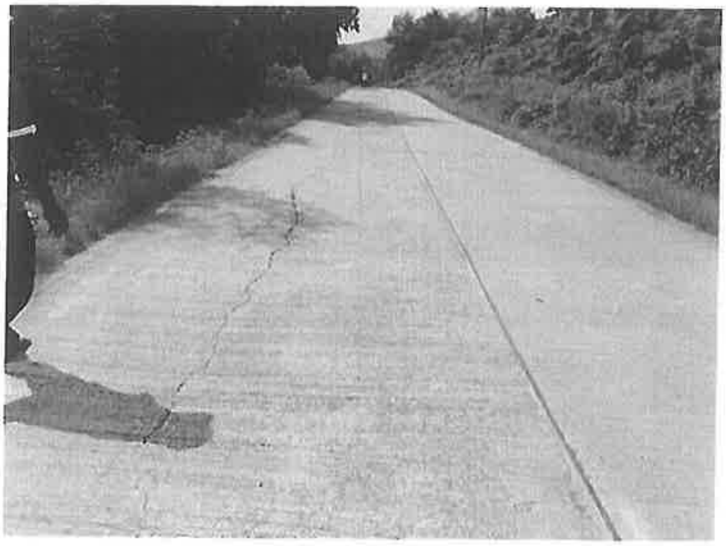

1+900

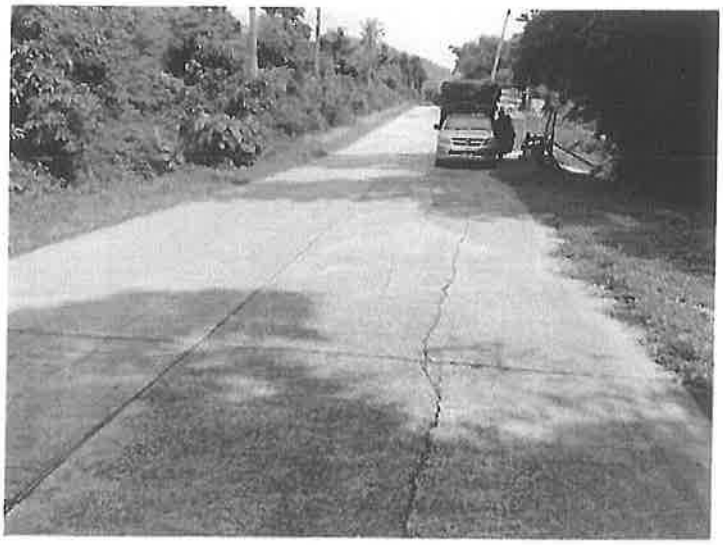

2+000

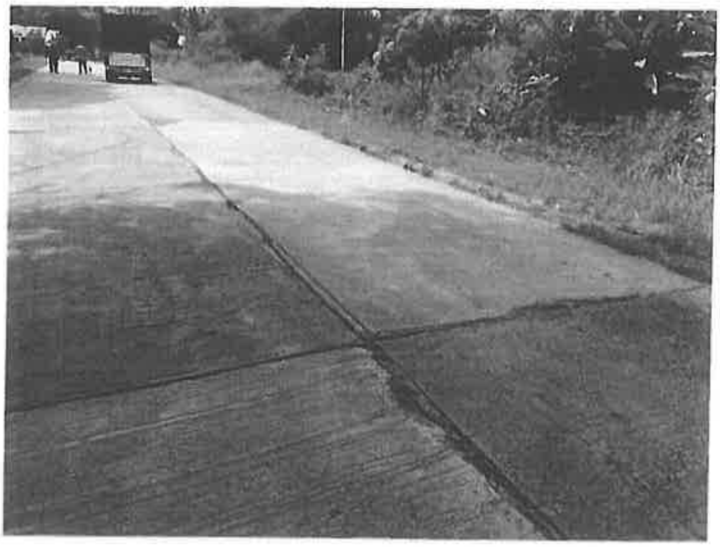

2+100

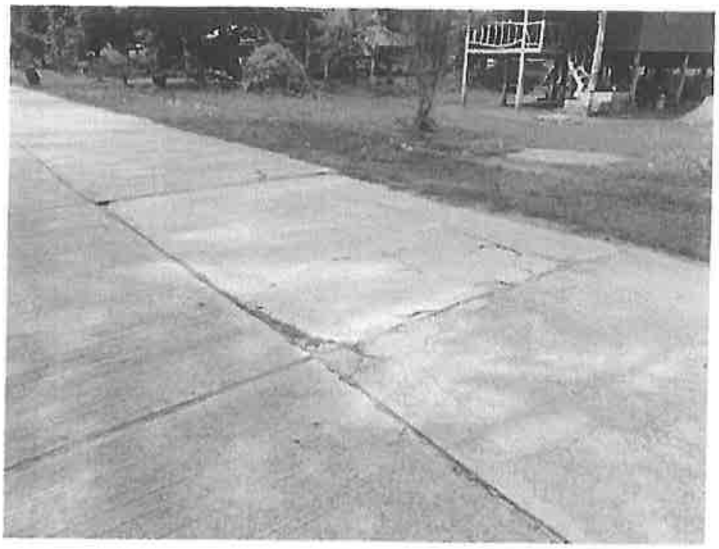

2+200

2+300

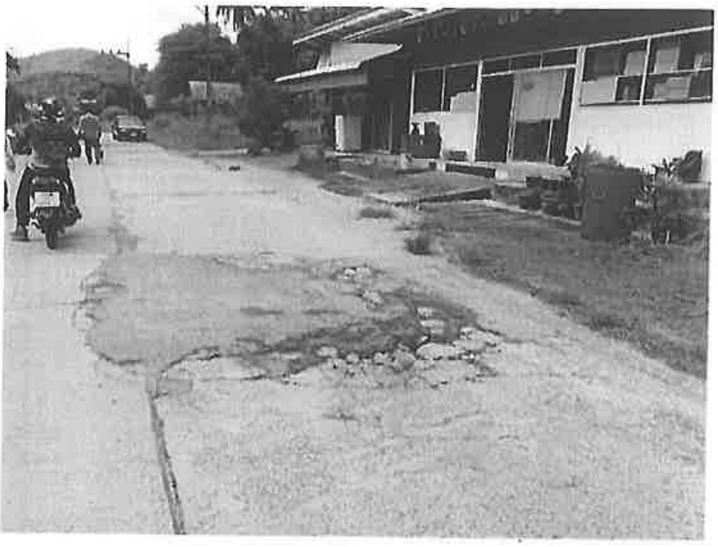

2+400

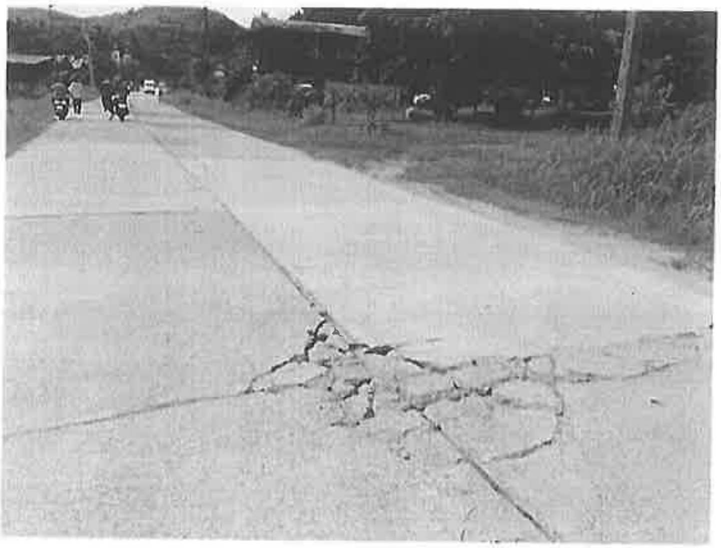

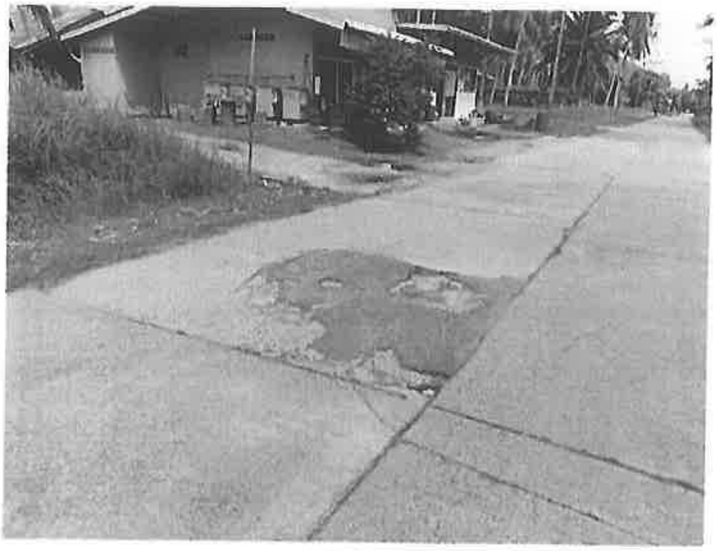

2+500

2+600

2+700

ถนนคอนกรีตเสริมเหล็กสายโละจาก – โละโป๊ะ รหัสสายทาง พง.ถ.45001 (ช่วงบ้านโละโป๊ะ)หมู่ที่ 1 ตำบลพรุใน อำเภอเกาะยาว จังหวัดพังงา

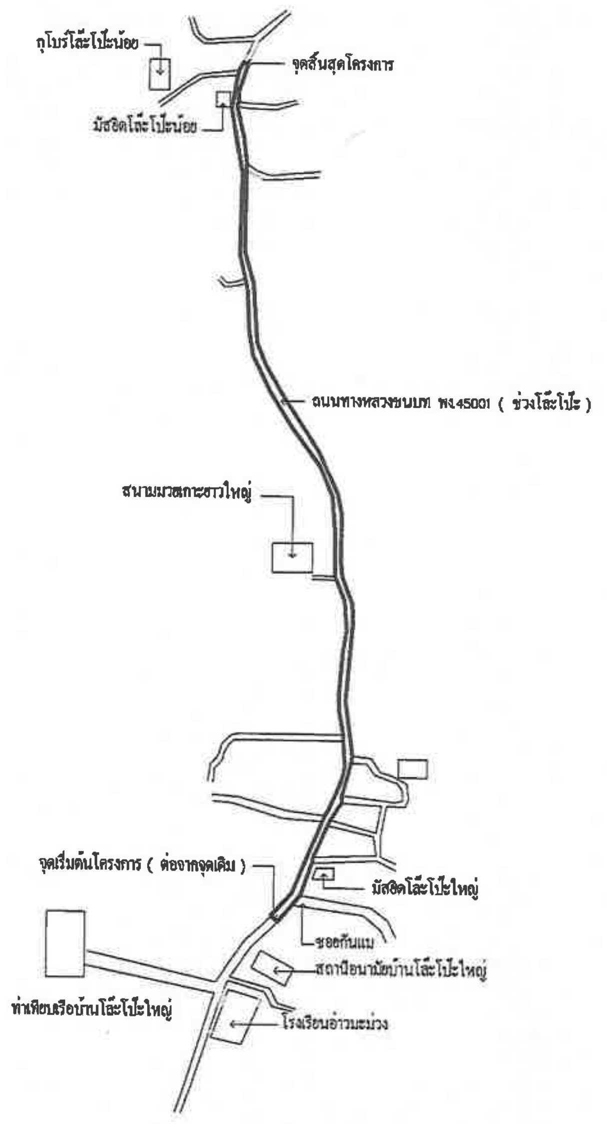
กุโบร์โละโป๊ะน้อย
จุดสิ้นสุดโครงการ
มัสยิดโละโป๊ะน้อย
ถนนทางหลวงชนบท พง.45001 (ช่วงโละโป๊ะ)
สนามมวยเกาะยาวใหญ่
จุดเริ่มต้นโครงการ (ต่อจากจุดเดิม)
มัสยิดโละโป๊ะใหญ่
ซอยกันแม
สถานีอนามัยบ้านโละโป๊ะใหญ่
ท่าเทียบเรือบ้านโละโป๊ะใหญ่
โรงเรียนอ่าวมะม่วง

แผนที่พอสังเขป

ผังบริเวณสถานที่ดำเนินโครงการก่อสร้างถนนคอนกรีตเสริมเหล็กสายโล๊ะจาก – โล๊ะโป๊ะ รหัสสายทาง พง.ถ 45001 (ช่วงบ้านโล๊ะโป๊ะ) หมู่ที่ 1 ตำบลพรุใน อำเภอเกาะยาว จังหวัดพังงา

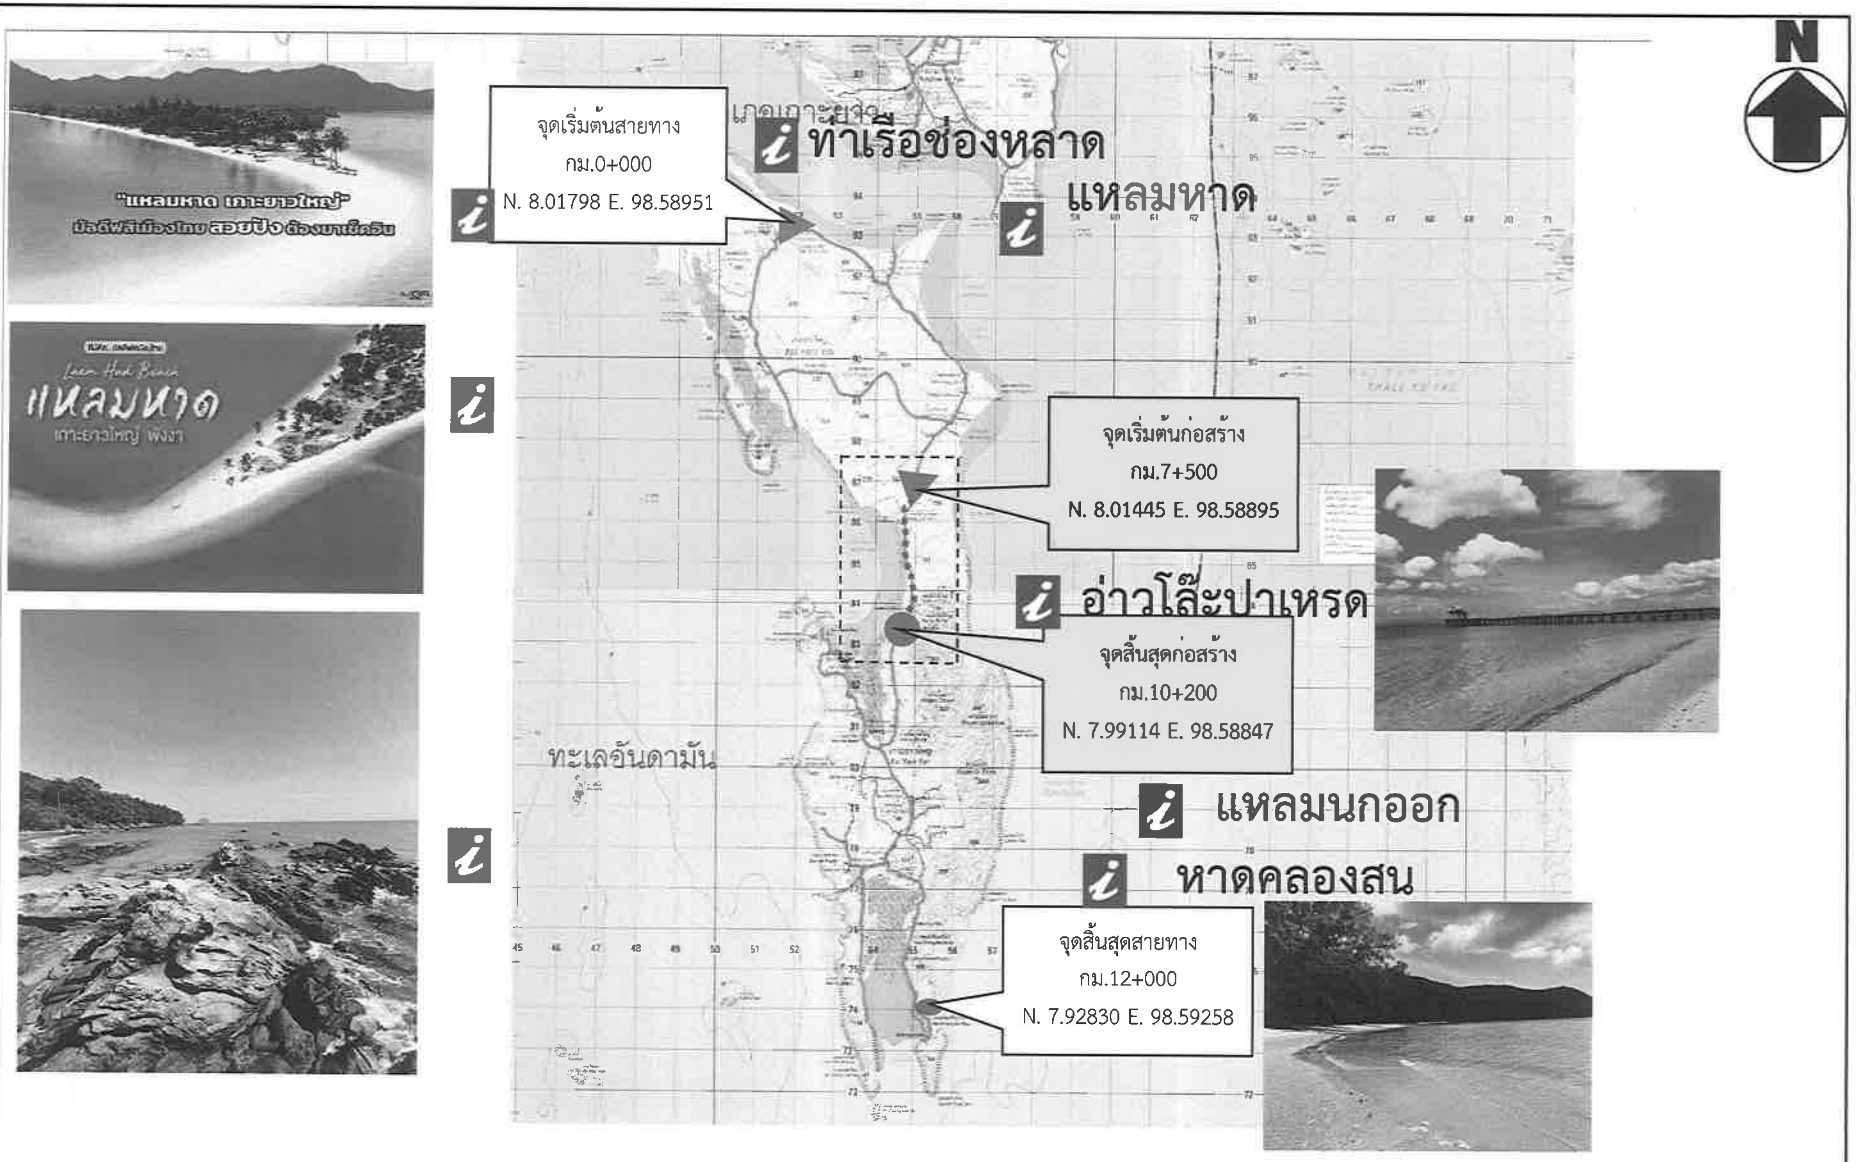

สัญลักษณ์ที่ใช้

1 123 ทางหลวงแผ่นดิน
XX.0000 ทางหลวงชนบท
ถนนขนาดตั้งแต่ 4 ช่องจราจรขึ้นไป
แหล่งท่องเที่ยว
▶ จุดเริ่มต้นโครงการ
ผิวลาดยาง,คสล.
สะพาน
● จุดสิ้นสุดโครงการ
ช่วงดำเนินการก่อสร้าง

ถนนสายบ้านโล๊ะจาก-บ้านโล๊ะโป๊ะ ต.พรุใน อ.เกาะยาว จ.พังงา ระยะทางรวม 12.000 ก ม .	ผิวจราจร	ผิวลาดยาง (กม.)	ผิวลูกรัง (กม.)	ผิวคอนกรีต (กม.)	ระยะทางรวม (กม.)

ระยะทางก่อสร้าง 2,700 เมตร จาก กม. 7+500 ถึง 10+200 วงเงินค่าก่อสร้าง 45,000,000 บาท

แบบฟอร์มข้อมูลพื้นฐานโครงการของจังหวัด (ระดับกิจกรรมย่อย) **(1 ชุด : 1 กิจกรรมหลัก)**

ลำดับความสำคัญ..........

ชื่อโครงการ : ส่งเสริมประชาสัมพันธ์และเชื่อมโยงตลาดสินค้าอัตลักษณ์จังหวัดพังงา

กิจกรรมหลัก : ส่งเสริมตลาดสินค้าอัตลักษณ์จังหวัดพังงา วงเงิน 6,292,000 บาท

ยุทธศาสตร์ชาติ : ยุทธศาสตร์ด้านการสร้างความสามารถในการแข่งขัน

ประเด็นการพัฒนาของจังหวัด/กลุ่มจังหวัด : พัฒนาศักยภาพภาคเกษตรสู่เกษตรมูลค่าสูงควบคู่เกษตรสีเขียวอย่างครบวงจร และยั่งยืน

หน่วยดำเนินการ : สำนักงานพาณิชย์จังหวัดพังงา

ผู้รับผิดชอบ : นางสาวกัลยรักษ์ เพชรอาวุธ **ตำแหน่ง :** พาณิชย์จังหวัดพังงา

สถานที่ติดต่อ : สำนักงานพาณิชย์จังหวัดพังงา **หมายเลขโทรศัพท์ :** 08 1990 6368

(1) หลักการและเหตุผล

(1.1) ที่มา : (ระบุ เช่น มติ ครม. นโยบายรัฐบาล ยุทธศาสตร์ชาติ แผนพัฒนาเศรษฐกิจและสังคมแห่งชาติ แผนพัฒนาภาค แผนพัฒนาจังหวัด/กลุ่มจังหวัด)

ยุทธศาสตร์ชาติ 20 ปี

ยุทธศาสตร์ที่ 2 ด้านการสร้างความสามารถในการแข่งขัน

แผนพัฒนาเศรษฐกิจและสังคมแห่งชาติ ฉบับที่ 13

หมุดหมายที่ 7 ไทยมีวิสาหกิจขนาดกลางและขนาดย่อมที่เข้มแข็ง มีศักยภาพสูง และสามารถแข่งขันได้

ยุทธศาสตร์กระทรวงพาณิชย์

ประเด็นที่ 1 พัฒนาศักยภาพทางการค้าของเกษตรกรและผู้ประกอบการ

ยุทธศาสตร์กลุ่มจังหวัด

ประเด็นการพัฒนาที่ 3 การเกษตรแนวใหม่ที่มีผลผลิตและมีมูลค่าสูง

ยุทธศาสตร์จังหวัด

ประเด็นการพัฒนาที่ 2 พัฒนาศักยภาพภาคเกษตรสู่เกษตรมูลค่าสูงควบคู่เกษตรสีเขียวอย่างครบวงจร และยั่งยืน

(1.2) สรุปสาระสำคัญ

สภาพปัญหา/ความต้องการ :

จากนโยบายรัฐบาลที่มุ่งเน้นการเพิ่มศักยภาพทางเศรษฐกิจของประเทศ ด้วยการเพิ่มขีดความสามารถของผู้ประกอบการไทยทุกระดับให้สามารถแข่งขันได้อย่างมีประสิทธิภาพ สร้างรายได้ให้แก่เกษตรกรและผู้มีรายได้น้อย โดยการพัฒนาเศรษฐกิจท้องถิ่น (Local Economy) มุ่งเน้นการสร้างความเข้มแข็งจากภายในประเทศ ส่งเสริมการค้าการลงทุนภายในท้องถิ่น สร้างชุมชนให้เข้มแข็ง ด้วยการส่งเสริมสินค้าสิ่งบ่งชี้ทางภูมิศาสตร์ หรือ GI ไทย ให้เป็นที่รู้จักทั้งในและต่างประเทศ โดยในปัจจุบันสินค้าท้องถิ่นไทยที่ขึ้นทะเบียนสิ่งบ่งชี้ทางภูมิศาสตร์ (GI) แล้ว มีจำนวนทั้งสิ้น 224 สินค้า สร้างมูลค่าทางการตลาดให้ประเทศกว่า 77,000 ล้านบาท/ปี

สำหรับจังหวัดพังงา มีสินค้าอัตลักษณ์ที่ได้รับการขึ้นทะเบียนสิ่งบ่งชี้ทางภูมิศาสตร์ (GI) แล้ว จำนวน 4 ชนิดสินค้า ได้แก่ ทุเรียนสาลิกาพังงา และข้าวไร่ดอกข่าพังงา มังคุดทิพย์พังงา และปลิงทะเลเกาะยาว ซึ่งเป็นสินค้าที่มีอัตลักษณ์โดดเด่นมีชื่อเสียง และสร้างรายได้ให้กับจังหวัดพังงาปีละหลายล้านบาท สินค้าอัตลักษณ์เหล่านี้ยังไม่เป็นที่รู้จักอย่างแพร่หลาย จึงควรจัดให้มีการประชาสัมพันธ์เพื่อสร้างการรับรู้ทั้งในพื้นที่และนอกพื้นที่ โดยการนำผู้ประกอบการเข้าร่วมการจัดงานแสดงและจำหน่ายสินค้า การจัดกิจกรรมเปิดตัวสินค้า GI ขอจังหวัดเพื่อสร้างการจดจำ รวมถึงการจัดให้มีการเจรจาธุรกิจการค้าระหว่างผู้ซื้อและผู้ประกอบการโดยตรงไม่ผ่านพ่อค้าคนกลาง เป็นการเพิ่มช่องทางการจำหน่ายและมีตลาดรองรับผลผลิตที่แน่นอนในอนาคต นอกจากนี้ ผู้ประกอบของจังหวัดพังงาส่วนใหญ่ยังขาดความรู้ในการจำหน่ายสินค้าผ่านช่องทางออนไลน์ ซึ่งเป็นตลาดที่ได้รับความนิยมและเติบโตมากในปัจจุบัน จึงควรจัดให้มีการพัฒนาศักยภาพของผู้ประกอบการในการจำหน่ายสินค้าผ่านช่องทางออนไลน์ เพื่อรองรับสังคมดิจิตอลและตอบโจทย์ความต้องการของผู้บริโภคยุคใหม่

ความเร่งด่วน : สินค้าอัตลักษณ์ของจังหวัดพังงายังไม่เป็นที่รู้จักอย่างแพร่หลาย จึงต้องเร่งดำเนินการส่งเสริมประชาสัมพันธ์เพื่อสร้างการรับรู้และจดจำ หากสามารถทำได้รวดเร็วเท่าไหร่ก็จะยิ่งเพิ่มโอกาสในแข่งขันมากขึ้นตามไปด้วย และในส่วนของการพัฒนาศักยภาพผู้ประกอบการด้านการตลาดออนไลน์ เพื่อสร้างรายได้และเพิ่มช่องทางการจำหน่ายสินค้าผ่านตลาดออนไลน์ มีความจำเป็นอย่างยิ่งและเป็นเรื่องเร่งด่วนที่ต้องดำเนินการทันที เพื่อรองรับสังคมยุคดิจิตอลและตอบโจทย์ความต้องการของผู้บริโภคยุคใหม่ ซึ่งเป็นการช่วยเหลือเกษตรกรและผู้ประกอบการทั้งในระยะสั้นและระยะยาว ถือเป็นความจำเป็นเร่งด่วนที่ต้องดำเนินการในทันทีเพื่อให้ทันกับยุคสมัยที่เปลี่ยนแปลงไป

(2) ข้อมูลทั่วไปของโครงการ

(2.1) วัตถุประสงค์ของโครงการ

- เพื่อประชาสัมพันธ์สินค้าอัตลักษณ์ของจังหวัดพังงา
- เพื่อเชื่อมโยงตลาดจากแหล่งผลิตไปยังผู้บริโภคทั้งในภูมิภาคและนอกภูมิภาค
- เพื่อพัฒนาศักยภาพผู้ประกอบการในการทำตลาดออนไลน์

(2.2) สถานภาพของโครงการ

☐ โครงการเดิม ☑ โครงการใหม่

(2.3) ประเภทของโครงการ

☐ พัฒนา ☑ ดำเนินการปกติ

(2.4) ระยะเวลาดำเนินโครงการ : 1 ปี **เริ่มต้นปี :** 1 ตุลาคม 2569 **สิ้นสุดปี :** 30 กันยายน 2570

(2.5) สถานที่ดำเนินโครงการ : (ระบุพื้นที่ดำเนินการ เช่น อำเภอ ตำบล หมู่บ้าน เป็นต้น)

จังหวัดพังงา (พื้นที่แหล่งผลิต) และนอกภูมินอก

(3) กลุ่มเป้าหมาย และผู้มีส่วนได้ส่วนเสีย

(3.1) กลุ่มเป้าหมาย

- ผู้ผลิต ผู้ประกอบการสินค้าอัตลักษณ์ สินค้าเกษตร สินค้าแปรรูป สินค้าชุมชน อาหารทะเล อาหารทะเลแปรรูป ของจังหวัดพังงา และกลุ่มจังหวัดภาคใต้ฝั่งอันดามัน และผู้ประกอบการนอกภูมิภาค

(3.2) ผู้มีส่วนได้ส่วนเสีย

- ผู้ผลิต ผู้ประกอบการสินค้าอัตลักษณ์ สินค้าเกษตร สินค้าแปรรูป สินค้าชุมชน อาหารทะเล อาหารทะเลแปรรูป ของจังหวัดพังงา และกลุ่มจังหวัดภาคใต้ฝั่งอันดามัน ผู้ประกอบการนอกภูมิภาค หน่วยงานภาครัฐ และภาคเอกชนที่เกี่ยวข้อง

(4) เป้าหมาย ผลลัพธ์ และผลกระทบโครงการ

(4.1) เป้าหมายโครงการ

ตัวชี้วัด

1) ยอดจำหน่ายสินค้าในโครงการ ไม่น้อยกว่า 10 ล้านบาท
2) มีคู่เจรจาการค้า ไม่น้อยกว่า 20 คู่
3) ผู้ประกอบการที่เข้าร่วมโครงการมีความพึงพอใจ ไม่น้อยกว่าร้อยละ 80

(4.2) ผลผลิต

1) ผู้ประกอบการมีความรู้ในการทำตลาดออนไลน์เพิ่มขึ้น
2) สินค้าอัตลักษณ์ของจังหวัดเป็นที่รู้จักมากขึ้น
3) ผู้ประกอบการมีแหล่งรองรับผลผลิตที่แน่นอน

(4.3) ผลลัพธ์

ผู้ประกอบการมีรายได้และมีช่องทางการจำหน่ายเพิ่มขึ้น

(4.4) ผลกระทบ :

เชิงบวก : เม็ดเงินในระบบเศรษฐกิจเพิ่มขึ้นช่วยให้เศรษฐกิจการค้าของจังหวัดขยายตัวเพิ่มขึ้น
เชิงลบ : -

(5) แนวทางการดำเนินงาน

(แสดงรายละเอียดกิจกรรมที่จะทำภายใต้โครงการที่จังหวัดเสนอขอ และทำเครื่องหมาย ✓ ลงในช่องระยะเวลาที่จะเริ่มดำเนินงานของแต่ละกิจกรรมสำคัญด้วย)

กิจกรรมย่อย	**ระยะเวลาที่จะเริ่มดำเนินการ**			
	ต.ค. - ธ.ค. 68	**ม.ค. - มี.ค. 69**	**เม.ย. - มิ.ย. 69**	**ก.ค. - ก.ย. 70**
1) จัดงานแสดงและจำหน่ายสินค้าอัตลักษณ์ วงเงิน 4,974,160 บาท		✓	✓	✓
2) จัดเจรจาธุรกิจการค้า วงเงิน 831,840 บาท		✓	✓	✓
3) จัดอบรมช่องทางการตลาดออนไลน์ วงเงิน 486,000 บาท		✓	✓	✓

(6) วิธีการดำเนินงาน ☑ ดำเนินการเอง ☑ จ้างเหมา

(7) วงเงินของโครงการ : จำนวน 6,292,000.- บาท

กิจกรรม/รายละเอียดคำชี้แจง	**งบประมาณ (บาท)**
กิจกรรมหลัก 1 : จัดงานแสดงและจำหน่ายสินค้าอัตลักษณ์	4,974,160
1. ค่าตอบแทน	
(1) ค่าตอบแทนคณะกรรมการตาม พ.ร.บ. จัดซื้อจัดจ้างฯ	
คณะกรรมการกำหนด TOR/ราคากลางฯ คณะกรรมการพิจารณาผลฯ	11,700.-
และคณะกรรมการตรวจรับพัสดุ	
- ประธาน จำนวน 3 คน x 1 ครั้ง x 1,500 บาท = 4,500 บาท	
- กรรมการ จำนวน 6 คน x 1 ครั้ง x 1,200 บาท = 7,200 บาท	
2. ค่าใช้สอย	
(1) ค่าเบี้ยเลี้ยง ค่าเช่าที่พัก และค่าพาหนะ	214,360.-
- ค่าเบี้ยเลี้ยง	
ผู้บริหารระดับจังหวัด จำนวน 1 คน x 2 วัน x 1 ครั้ง x 270 บาท = 540 บาท	
ผู้ติดตาม จำนวน 1 คน x 2 วัน x 1 ครั้ง x 240 บาท = 480 บาท	
หัวหน้าส่วนราชการ จำนวน 1 คน x 2 วัน x 2 ครั้ง x 240 บาท = 960 บาท	
- ค่าที่พัก	
ผู้บริหารระดับจังหวัด จำนวน 1 คน x 1 วัน x 1 ครั้ง x 2,200 บาท = 2,200 บาท	
ผู้ติดตาม จำนวน 1 คน x 1 วัน x 1 ครั้ง x 1,200 บาท = 1,200 บาท	
หัวหน้าส่วนราชการ จำนวน 1 คน x 1 วัน x 2 ครั้ง x 1,200 บาท = 2,400 บาท	
เจ้าหน้าที่ จำนวน 5 คน x 6 วัน x 2 ครั้ง x 750 บาท = 45,000 บาท	
- ค่าพาหนะ	
ผู้บริหารระดับจังหวัด จำนวน 1 คน x 2 เที่ยว x 2,500 บาท = 5,000 บาท	
ผู้ติดตาม จำนวน 1 คน x 2 เที่ยว x 2,500 บาท = 5,000 บาท	
หัวหน้าส่วนราชการ จำนวน 1 คน x 2 เที่ยว x 2,500 บาท = 5,000 บาท	
(2) ค่าจ้างเหมาบริการ	
จัดงานแสดงและจำหน่ายสินค้านอกภูมิภาค จำนวน 1 ครั้ง	**3,202,100.-**
1) ค่าเช่าพื้นที่ภายในอาคารสำหรับการจัดงานแสดงและจำหน่ายสินค้า	
จำนวน 1 งาน x 1 ครั้ง x 1,000,000 บาท = 1,000,000 บาท	
2) ค่าก่อสร้าง ออกแบบ และตกแต่งคูหา พร้อมอุปกรณ์	
จำนวน 50 คูหา x 1ครั้ง x 3,500 บาท = 175,000 บาท	
3) ค่าก่อสร้าง ออกแบบ และตกแต่งกองอำนวยการ พร้อมอุปกรณ์	
จำนวน 1 งาน x 1 ครั้ง x 5,000 บาท = 5,000 บาท	

กิจกรรม/รายละเอียดคำชี้แจง	งบประมาณ (บาท)
4) ค่าตกแต่งซุ้มประตูทางเข้า จำนวน 2 จุด x 1 ครั้ง x 25,000 บาท = 50,000 บาท 5) ค่าตกแต่ง Land Mark / จุดเช็คอิน จำนวน 1 จุด x 1 ครั้ง x 25,000 บาท = 25,000 บาท 6) ค่ากิจกรรมการแสดงตลอดงาน จากศิลปินที่มีชื่อเสียง จำนวน 5 วัน x 1 ครั้ง x 80,000 บาท = 400,000 บาท	
7) ค่าพิธีกรประจำงาน จำนวน 5 วัน x 1 ครั้ง x 8,000 บาท = 40,000 บาท 8) ค่าจัดกิจกรรมเจรจาธุรกิจการค้า จำนวน 1 งาน x 1 ครั้ง x 60,000 บาท = 60,000 บาท 9) ค่าจัดกิจกรรมส่งเสริมการขาย จำนวน 5 วัน x 1 ครั้ง x 40,000 บาท = 200,000 บาท 10) ค่าพนักงานรักษาความปลอดภัย และพนักงานรักษาความสะอาด จำนวน 1 งาน x 1 ครั้ง x 20,000 บาท = 20,000 บาท 11) ค่ากระแสไฟฟ้า ค่าน้ำ และค่าสาธารณูปโภค จำนวน 1 งาน x 1 ครั้ง x 125,000 บาท = 125,000 บาท 12) ค่าพิธีกรพิธีเปิดงาน จำนวน 2 คน x 1 ครั้ง x 30,000 บาท = 30,000 บาท 13) ค่าจัดเตรียมเวที ฉากหลัง ระบบแสง สี เสียง เก้าอี้ โซฟา และโพเดี้ยม พิธีเปิดงาน จำนวน 1 งาน x 1 ครั้ง x 117,700 บาท = 117,500 บาท 14) ค่าของที่ระลึกและอาหารว่าง จำนวน 100 ชุด x 1 ครั้ง x 50 บาท = 5,000 บาท 15) ค่ากรรมวิธีการเปิดงาน (Gimmick) จำนวน 1 งาน x 1 ครั้ง x 20,000 บาท = 20,000 บาท 16) ค่าการจัดแสดงศิลปะ/วัฒนธรรมท้องถิ่นในพิธีเปิดงาน จำนวน 1 งาน x 1 ครั้ง x 20,000 บาท = 20,000 บาท 17) ค่าจัดแถลงข่าวการจัดงาน จำนวน 1 งาน x 1 ครั้ง x 200,000 บาท = 200,000 บาท 18) ค่าป้ายประชาสัมพันธ์ พร้อมติดตั้งและรื้อถอน จำนวน 1 งาน x 1 ครั้ง x 300,000 บาท = 300,000 บาท 19) ค่าประชาสัมพันธ์ทางสื่อออนไลน์ จำนวน 2 ช่องทาง x 1 ครั้ง x 30,000 บาท = 60,000 บาท	

กิจกรรม/รายละเอียดคำชี้แจง	งบประมาณ (บาท)
20) ค่าเช่ารถตู้รับ-ส่งเจ้าหน้าที่ จากสนามบิน - ที่พัก – สถานที่จัดงาน จำนวน 1 คัน x 7 วัน x 1 ครั้ง x 2,800 บาท = 19,600 บาท 21) ค่าขนส่งสินค้า จำนวน 50 คูหา x 1 ครั้ง x 3,500 บาท = 175,000 บาท **จัดงานแสดงและจำหน่ายสินค้าในจังหวัด (พื้นที่แหล่งผลิต) จำนวน 1 ครั้ง**	**1,546,000.-**
1) ค่าเช่าพื้นที่สำหรับการจัดงานแสดงและจำหน่ายสินค้า จำนวน 1 งาน x 1 ครั้ง x 500,000 บาท = 500,000 บาท 2) ค่าติดตั้ง โครงสร้างเต็นท์ พร้อมอุปกรณ์ จำนวน 1 งาน x 1 ครั้ง x 500,000 บาท = 500,000 บาท 3) ค่าก่อสร้าง ออกแบบ และตกแต่งคูหา พร้อมอุปกรณ์ จำนวน 50 คูหา x 1 ครั้ง x 2,500 บาท = 125,000 บาท	
4) ค่าก่อสร้าง ออกแบบ และตกแต่งกองอำนวยการ พร้อมอุปกรณ์ จำนวน 1 งาน x 1 ครั้ง x 3,500 บาท = 3,500 บาท 5) ค่าตกแต่งซุ้มประตูทางเข้า จำนวน 1 จุด x 1 ครั้ง x 25,000 บาท = 25,000 บาท 6) ค่าพิธีกรประจำงาน จำนวน 5 วัน x 1 ครั้ง x 8,000 บาท = 40,000 บาท 7) ค่าจัดกิจกรรมส่งเสริมการขาย จำนวน 5 วัน x 1 ครั้ง x 20,000 บาท = 100,000 บาท 8) ค่าพนักงานรักษาความปลอดภัย และพนักงานรักษาความสะอาด จำนวน 1 งาน x 1 ครั้ง x 20,000 บาท = 20,000 บาท 9) ค่ากระแสไฟฟ้า ค่าน้ำ และค่าสาธารณูปโภค จำนวน 1 งาน x 1 ครั้ง x 30,000 บาท = 30,000 บาท 10) ค่าจัดเตรียมเวที ฉากหลัง ระบบแสง สี เสียง เก้าอี้ โซฟา และโพเดี้ยม พิธีเปิดงาน จำนวน 1 งาน x 1 ครั้ง x 50,000 บาท = 50,000 บาท 11) ค่าของที่ระลึกและอาหารว่าง จำนวน 50 ชุด x 1 ครั้ง x 50 บาท = 2,500 บาท 12) ค่ากรรมวิธีการเปิดงาน (Gimmick) จำนวน 1 งาน x 1 ครั้ง x 20,000 บาท = 20,000 บาท 13) ค่าการจัดแสดงศิลปะ/วัฒนธรรมท้องถิ่นในพิธีเปิดงาน จำนวน 1 งาน x 1 ครั้ง x 10,000 บาท = 10,000 บาท	

กิจกรรม/รายละเอียดคำชี้แจง	งบประมาณ (บาท)
14) ค่าป้ายประชาสัมพันธ์ พร้อมติดตั้งและรื้อถอน	
จำนวน 1 งาน x 1 ครั้ง x 100,000 บาท = 100,000 บาท	
กิจกรรมหลัก 2 : จัดเจรจาธุรกิจการค้า	**831,840.-**
1. ค่าตอบแทน	
- ค่าเบี้ยประชุมกรรมการ ตาม พ.ร.บ.จัดซื้อจัดจ้าง	11,700.-
ประธาน จำนวน 3 คน x 1 ครั้ง x 1,500 บาท = 4,500 บาท	
กรรมการ จำนวน 6 คน x 1 ครั้ง x 1,200 บาท = 7,200 บาท	
2. ค่าใช้สอย	
(1) ค่าเบี้ยเลี้ยง ค่าเช่าที่พัก และค่าพาหนะ	
- ค่าเบี้ยเลี้ยง	2,400
เจ้าหน้าที่ จำนวน 2 วัน x 5 คน x 240 บาท = 2,400 บาท	
- ค่าที่พัก	52,500
เจ้าหน้าที่ จำนวน 1 วัน x 5 คน x 150 บาท = 7,500 บาท	
ผู้ประกอบการในภูมิภาค/นอกภูมิภาค/ส่งออก จำนวน 1 วัน x 30 คน x 1,500 บาท = 45,000 บาท	
- ค่าพาหนะ	230,000
ผู้ประกอบการในภูมิภาค/นอกภูมิภาค/ส่งออก จำนวน 30 คน x 6,000 บาท=180,000.-	
เกษตรกร/ผู้ประกอบการจังหวัดพังงา จำนวน 50 คน x 500 บาท=25,000.-	
เจ้าหน้าที่ จำนวน 1 วัน x 5 คน x 5,000=25,000 บาท	
(2) ค่าจ้างเหมาบริการ	
- ค่าเช่าห้องประชุมและพื้นที่จัดแสดงสินค้า จำนวน 1 วัน x 90,000 = 90,000.-	526,700
- ค่าตกแต่งห้องประชุมเจรจาการค้า (Display) จำนวน 1 ครั้ง x 110,000 = 110,000.-	
- ค่าออกแบบตกแต่งบูธแสดงสินค้า จำนวน 50 บูธ x x2,000=100,000 .-	
- ค่าจัดแคตตาล็อกสินค้าอิเล็กทรอนิกส์ จำนวน 1 งาน x 130,000=130,000.-	
- ค่าพิธีกรดำเนินรายการ จำนวน 1 วัน x คน x 8,000 บาท = 8,000.-	
- ค่าอาหาร จำนวน 86 คน x 1 มื้อ x 350 บาท = 30,100.-	
- ค่าอาหารว่างและเครื่องดื่ม จำนวน 86 ชุด x 50 บาท x 2 มื้อ = 8,600.-	
- ค่าประชาสัมพันธ์การจัดงาน จำนวน 1 งาน x 50,000 = 50,000 .-	
(3) ค่าวัสดุ	8,540
- วัสดุสำนักงาน	

กิจกรรม/รายละเอียดคำชี้แจง	**งบประมาณ (บาท)**
กิจกรรมหลัก 3 : จัดอบรมช่องทางการตลาดออนไลน์	**486,000 .-**
1. ค่าตอบแทน	
- ค่าตอบแทนวิทยากร	57,600.-
จำนวน 2 คน x 6 ชั่วโมง x 2 วัน x 2 ครั้ง x 1,200 บาท	
2. ค่าใช้สอย	
(1) ค่าเบี้ยเลี้ยง ค่าเช่าที่พักและค่าพาหนะ	234,600
- ค่าที่พัก	
วิทยากร จำนวน 2 คน x 2 วัน x 2 ครั้ง x 1,200 บาท = 9,600 บาท	
เจ้าหน้าที่ จำนวน 5 คน x 2 วัน x 2 ครั้ง x 750 บาท = 15,000 บาท	
ผู้ประกอบการ จำนวน 50 คน x 2 วัน x 2 ครั้ง x 750 บาท = 150,000 บาท	
- ค่าพาหนะ	
วิทยากร จำนวน 2 คน x 2 เที่ยว x 2 ครั้ง x 2,500 บาท = 20,000 บาท	
ผู้ประกอบการ จำนวน 50 คน x 2 เที่ยว x 2 ครั้ง x 200 บาท = 40,000 บาท	193,800
(2) ค่าใช้จ่ายในการสัมมนาและฝึกอบรม	
- ค่าเช่าห้องประชุม จำนวน 2 วัน x 2 ครั้ง x 5,000 บาท = 20,000 บาท	
- ค่าเช่าอุปกรณ์จัดอบรม จำนวน 2 วัน x 2 ครั้ง x 5,000 บาท = 20,000 บาท	
- ค่าพิธีเปิด-ปิด ในการฝึกอบรม/ตกแต่งเวทีและอุปกรณ์อื่นๆ จำนวน 1 งาน x 2 ครั้ง x 5,000 บาท = 10,000 บาท	
- ค่าอาหาร จำนวน 57 คน x 2 วัน x 2 ครั้ง x 500 บาท = 114,000 บาท	
- ค่าอาหารว่างและเครื่องดื่ม จำนวน 57 คน x 4 มื้อ x 2 ครั้ง x 50 บาท = 22,800 บาท	
- ค่าเอกสารและค่าเบ็ดเตล็ด จำนวน 50 ชุด x 2 ครั้ง x 70 บาท = 7,000 บาท	
หมายเหตุ : ขอถัวจ่ายงบประมาณทุกกิจกรรมในโครงการ	

(8) รายงานความสำเร็จของการดำเนินงานที่ผ่านมา

(ให้กรอกเฉพาะโครงการที่มีการใช้ระยะเวลาในการดำเนินการมากกว่าหนึ่งปี และโครงการที่มีการดำเนินการเป็นประจำทุกปี เช่น โครงการกระตุ้นการท่องเที่ยวประจำปี โครงการที่ดำเนินกิจกรรมเดิมแต่เปลี่ยนหรือขยายพื้นที่ดำเนินการหรือกลุ่มเป้าหมาย เป็นต้น โดยให้แสดงรายละเอียดผลการดำเนินงานและความสำเร็จในการดำเนินงานในปีที่ผ่านมา รวมทั้งต้องแสดงความก้าวหน้าในการบรรลุวัตถุประสงค์และค่าเป้าหมายที่กำหนดไว้ในแผนพัฒนาจังหวัดและแผนพัฒนากลุ่มจังหวัด)

(9) ภารกิจขององค์กรปกครองส่วนท้องถิ่น

☑ โครงการไม่ใช่ภารกิจขององค์กรปกครองส่วนท้องถิ่น

☐ โครงการเป็นภารกิจขององค์กรปกครองส่วนท้องถิ่น

(10) ความพร้อมของโครงการ

(10.1) พื้นที่ดำเนินโครงการ

☑ ดำเนินการได้ทันที หมายถึง ได้ศึกษาความเหมาะสมและกำหนดพื้นที่ดำเนินการหรือได้รับอนุญาตตามกฎหมาย และสามารถดำเนินการได้ทันที

☐ อยู่ในระหว่างเตรียมการ หมายถึง ได้ศึกษาความเหมาะสมและกำหนดพื้นที่ดำเนินการแล้ว แต่อยู่ในระหว่างจัดเตรียมพื้นที่ หรือกำลังแก้ไขปัญหา / อุปสรรคต่างๆ หรือเตรียมการขออนุญาตตามกฎหมาย

☐ อยู่ในระหว่างศึกษาความเหมาะสม และคัดเลือกพื้นที่ดำเนินการ

(10.2) แบบรูปรายการ/ แผนการปฏิบัติงาน

☐ มี และสมบูรณ์ (ให้ระบุชื่อหน่วยงานเจ้าของรูปแบบรายการที่ใช้) ....

☐ มีแต่ยังไม่สมบูรณ์ (ให้ระบุชื่อหน่วยงานเจ้าของรูปแบบรายการที่ใช้) ....

☑ ไม่มี

(10.3) ความพร้อมของบุคลากร เครื่องมือ และเทคนิคการดำเนินการ

• บุคลากรมีประสบการณ์	☑ทั้งหมด ☐บางส่วน ☐ไม่มีประสบการณ์
• เครื่องมือดำเนินการ	☑มีพร้อมดำเนินการได้ทันที ☐มีบางส่วนและต้องจัดหาเพิ่มเติม ☐ไม่มี ต้องจัดหาเพิ่มเติม
• เทคนิคในการบริหารจัดการ	☑มีประสบการณ์สูง ☐มีประสบการณ์ปานกลาง ☐ไม่มีประสบการณ์

(10.4) ผลกระทบสิ่งแวดล้อม

☐ ผ่านคณะกรรมการสิ่งแวดล้อมแห่งชาติแล้ว

☐ อยู่ระหว่างการพิจารณาของคณะกรรมการสิ่งแวดล้อมแห่งชาติ

☐ คณะกรรมการสิ่งแวดล้อมแห่งชาติยังไม่พิจารณา

(10.5) รายงานการศึกษาความเหมาะสม (FS)

☑ ไม่ต้องทำรายงานการศึกษา

☐ ต้องทำรายงานการศึกษา

(11) วิธีการบริหารจัดการหรือการดูแลบำรุงรักษา เมื่อโครงการแล้วเสร็จ เพื่อให้เกิดความยั่งยืนของโครงการ :

การขับเคลื่อนสินค้าอัตลักษณ์พื้นถิ่นเพื่อสร้างมูลค่าเพิ่ม จำเป็นต้องประสานความร่วมมือทั้งจากเกษตรกรและหน่วยงานที่เกี่ยวข้องให้เกิดกระบวนการทำงานร่วมกันตลอดห่วงโซ่อุปทาน การควบคุมคุณภาพสินค้า การปรับปรุงสินค้าให้เข้ากับกระแสความต้องการของผู้บริโภค เพื่อสร้างความนิยมและความเชื่อมั่นต่อคุณภาพและมาตรฐานของสินค้าอัตลักษณ์พื้นถิ่น รวมถึงการสื่อสารให้ผู้บริโภคได้รับรู้ถึงเรื่องราวของสินค้าและความโดดเด่นที่แตกต่างจากสินค้าทั่วไป ตลอดจนการพัฒนาช่องทางด้านการตลาดและบรรจุภัณฑ์เพื่อยกระดับความสามารถในการแข่งขันให้กับสินค้าอัตลักษณ์พื้นถิ่น

(12) ปัญหา อุปสรรคและข้อจำกัด :

ผู้ประกอบการต้องมีความพร้อมที่จะปรับเปลี่ยน ยอมรับความรู้ แนวคิด และวิธีการใหม่ๆ ในการทำการค้าอย่างจริงจัง จึงจะประสบความสำเร็จได้

แบบฟอร์มรายละเอียดจำแนกตามงบรายจ่าย (1 ชุด : 1 กิจกรรมหลัก)

หน่วย : บาท

งบรายจ่าย - รายการ (ทะเบียนรายการ ประเภทรายการ ของสำนักงบประมาณ)	งบประมาณ		
	ปี 2569 (ถ้ามี)	ปี 2570	
จังหวัดพังงา			
แผนงาน : แผนปฏิบัติราชการประจำปีงบประมาณ พ.ศ. 2570			
ผลผลิต :			
1. ผู้ประกอบการมีช่องทางการจำหน่ายเพิ่มขึ้น			
2. สินค้าอัตลักษณ์ของจังหวัดเป็นที่รู้จักมากขึ้น			
โครงการ : ส่งเสริมตลาดสินค้าอัตลักษณ์จังหวัดพังงา			
กิจกรรมหลัก 1 : จัดงานแสดงและจำหน่ายสินค้าอัตลักษณ์		4,974,160	
1. งบดำเนินงาน			
1.1 ค่าตอบแทน ใช้สอยและวัสดุ			
1.1.1 ค่าตอบแทน			
(4) ค่าเบี้ยประชุมกรรมการ		11,700	- คณะกรรมการกำหนด TOR/ราคากลาง คณะกรรมการพิจารณาผล และคณะกรรมการตรวจรับพัสดุ ประธาน จำนวน 3 คน x 1 ครั้ง x 1,500 บาท = 4,500 บาท กรรมการ จำนวน 6 คน x 1 ครั้ง x 1,200 บาท = 7,200 บาท
1.1.2 ค่าใช้สอย			
(1) ค่าเบี้ยเลี้ยง ค่าเช่าที่พัก และค่าพาหนะ		214,360	- ค่าเบี้ยเลี้ยง ผู้บริหารระดับจังหวัด จำนวน 1 คน x 2 วัน x 1 ครั้ง x 270 บาท = 540 บาท ผู้ติดตาม จำนวน 1 คน x 2 วัน x 1 ครั้ง x 240 บาท = 480 บาท หัวหน้าส่วนราชการ จำนวน 1 คน x 2 วัน x 2 ครั้ง x 240 บาท = 960 บาท เจ้าหน้าที่ จำนวน 5 คน x 6 วัน x 2 ครั้ง x 240 บาท = 14,400 บาท - ค่าที่พัก ผู้บริหารระดับจังหวัด จำนวน 1 คน x 1 วัน x 1 ครั้ง x 2,200 บาท = 2,200 บาท ผู้ติดตาม จำนวน 1 คน x 1 วัน x 1 ครั้ง x 1,200 บาท = 1,200 บาท หัวหน้าส่วนราชการ จำนวน 1 คน x 1 วัน x 2 ครั้ง x 1,200 บาท = 2,400 บาท เจ้าหน้าที่ จำนวน 5 คน x 6 วัน x 2 ครั้ง x 750 บาท = 45,000 บาท - ค่าพาหนะ ผู้บริหารระดับจังหวัด จำนวน 1 คน x 2 เที่ยว x 2,500 บาท = 5,000 บาท ผู้ติดตาม จำนวน 1 คน x 2 เที่ยว x 2,500 บาท = 5,000 บาท หัวหน้าส่วนราชการ จำนวน 1 คน x 2 เที่ยว x 2,500 บาท = 5,000 บาท เจ้าหน้าที่ จำนวน 5 คน x 2 เที่ยว x 2,500 บาท = 25,000 บาท

หน่วย : บาท

งบรายจ่าย - รายการ (ทะเบียนรายการ ประเภทรายการ ของสำนักงบประมาณ)	งบประมาณ		
	ปี 2569 (ถ้ามี)	ปี 2570	
(6) ค่าจ้างเหมาบริการ			
		3,202,100	จัดงานแสดงและจำหน่ายสินค้านอกภูมิภาค จำนวน 1 ครั้ง
			1) ค่าเช่าพื้นที่ภายในอาคารสำหรับการจัดงานแสดงและจำหน่ายสินค้า
			จำนวน 1 งาน x 1 ครั้ง x 1,000,000 บาท = 1,000,000 บาท
			2) ค่าก่อสร้าง ออกแบบ และตกแต่งคูหา พร้อมอุปกรณ์
			จำนวน 50 คูหา x 1 ครั้ง x 3,500 บาท = 175,000 บาท
			3) ค่าก่อสร้าง ออกแบบ และตกแต่งกองอำนวยการ พร้อมอุปกรณ์
			จำนวน 1 งาน x 1 ครั้ง x 5,000 บาท = 5,000 บาท
			4) ค่าตกแต่งซุ้มประตูทางเข้า
			จำนวน 2 จุด x 1 ครั้ง x 25,000 บาท = 50,000 บาท
			5) ค่าตกแต่ง Land Mark / จุดเช็คอิน
			จำนวน 1 จุด x 1 ครั้ง x 25,000 บาท = 25,000 บาท
			6) ค่ากิจกรรมการแสดงตลอดงาน จากศิลปินที่มีชื่อเสียง
			จำนวน 5 วัน x 1 ครั้ง x 80,000 บาท = 400,000 บาท
			7) ค่าพิธีกรประจำงาน
			จำนวน 5 วัน x 1 ครั้ง x 8,000 บาท = 40,000 บาท
			8) ค่าจัดกิจกรรมเจรจาธุรกิจการค้า
			จำนวน 1 งาน x 1 ครั้ง x 60,000 บาท = 60,000 บาท
			9) ค่าจัดกิจกรรมส่งเสริมการขาย
			จำนวน 5 วัน x 1 ครั้ง x 40,000 บาท = 200,000 บาท
			10) ค่าพนักงานรักษาความปลอดภัย และพนักงานรักษาความสะอาด
			จำนวน 1 งาน x 1 ครั้ง x 20,000 บาท = 20,000 บาท
			11) ค่ากระแสไฟฟ้า ค่าน้ำ และค่าสาธารณูปโภค
			จำนวน 1 งาน x 1 ครั้ง x 115,000 บาท = 115,000 บาท
			12) ค่าพิธีกรพิธีเปิดงาน
			จำนวน 2 คน x 1 ครั้ง x 30,000 บาท = 60,000 บาท
			13) ค่าจัดเตรียมเวที ฉากหลัง ระบบแสง สี เสียง เก้าอี้ โซฟา และโพเดี้ยม พิธีเปิดงาน
			จำนวน 1 งาน x 1 ครั้ง x 117,500 บาท = 117,500 บาท
			14) ค่าของที่ระลึกและอาหารว่าง
			จำนวน 50 ชุด x 1 ครั้ง x 50 บาท = 2,500 บาท
			15) ค่ากรรมวิธีการเปิดงาน (Gimmick)
			จำนวน 1 งาน x 1 ครั้ง x 20,000 บาท = 20,000 บาท
			16) ค่าการจัดแสดงศิลปะ/วัฒนธรรมท้องถิ่นในพิธีเปิดงาน
			จำนวน 1 งาน x 1 ครั้ง x 20,000 บาท = 20,000 บาท
			17) ค่าจัดแถลงข่าวการจัดงาน
			จำนวน 1 งาน x 1 ครั้ง x 200,000 บาท = 200,000 บาท
			18) ค่าป้ายประชาสัมพันธ์ พร้อมติดตั้งและรื้อถอน
			จำนวน 1 งาน x 1 ครั้ง x 300,000 บาท = 300,000 บาท

หน่วย : บาท

งบรายจ่าย - รายการ (ทะเบียนรายการ ประเภทรายการ ของสำนักงบประมาณ)	งบประมาณ		
	ปี 2569 (ถ้ามี)	ปี 2570	
			19) ค่าประชาสัมพันธ์ทางสื่อออนไลน์
			จำนวน 2 ช่องทาง x 1 ครั้ง x 30,000 บาท = 60,000 บาท
			20) ค่าเช่ารถตู้รับ-ส่งเจ้าหน้าที่ จากสนามบิน - ที่พัก – สถานที่จัดงาน
			จำนวน 1 คัน x 7 วัน x 1 ครั้ง x 2,800 บาท = 19,600 บาท
			21) ค่าขนส่งสินค้า
			จำนวน 50 คูหา x 1 ครั้ง x 3,500 บาท = 175,000 บาท
			22) ค่าที่พักผู้ประกอบการ
			จำนวน 50 คน x 5 วัน x 1 ครั้ง x 550 บาท = 137,500 บาท
		1,546,000	จัดงานแสดงและจำหน่ายสินค้าในจังหวัด (พื้นที่แหล่งผลิต) จำนวน 1 ครั้ง
			1) ค่าเช่าพื้นที่สำหรับการจัดงานแสดงและจำหน่ายสินค้า
			จำนวน 1 งาน x 1 ครั้ง x 500,000 บาท = 500,000 บาท
			2) ค่าติดตั้ง โครงสร้างเต็นท์ พร้อมอุปกรณ์
			จำนวน 1 งาน x 1 ครั้ง x 500,000 บาท = 500,000 บาท
			3) ค่าก่อสร้าง ออกแบบ และตกแต่งคูหา พร้อมอุปกรณ์
			จำนวน 50 คูหา x 1 ครั้ง x 2,500 บาท = 125,000 บาท
			4) ค่าก่อสร้าง ออกแบบ และตกแต่งกองอำนวยการ พร้อมอุปกรณ์
			จำนวน 1 งาน x 1 ครั้ง x 3,500 บาท = 3,500 บาท
			5) ค่าตกแต่งซุ้มประตูทางเข้า
			จำนวน 1 จุด x 1 ครั้ง x 25,000 บาท = 25,000 บาท
			6) ค่าพิธีกรประจำงาน
			จำนวน 5 วัน x 1 ครั้ง x 8,000 บาท = 40,000 บาท
			7) ค่าจัดกิจกรรมส่งเสริมการขาย
			จำนวน 5 วัน x 1 ครั้ง x 20,000 บาท = 100,000 บาท
			8) ค่าพนักงานรักษาความปลอดภัย และพนักงานรักษาความสะอาด
			จำนวน 1 งาน x 1 ครั้ง x 20,000 บาท = 20,000 บาท
			9) ค่ากระแสไฟฟ้า ค่าน้ำ และค่าสาธารณูปโภค
			จำนวน 1 งาน x 1 ครั้ง x 30,000 บาท = 30,000 บาท
			10) ค่าจัดเตรียมเวที ฉากหลัง ระบบแสง สี เสียง เก้าอี้ โซฟา และโพเดี้ยม พิธีเปิดงาน
			จำนวน 1 งาน x 1 ครั้ง x 50,000 บาท = 50,000 บาท
			11) ค่าของที่ระลึกและอาหารว่าง
			จำนวน 50 ชุด x 1 ครั้ง x 50 บาท = 2,500 บาท
			12) ค่ากรรมวิธีการเปิดงาน (Gimmick)
			จำนวน 1 งาน x 1 ครั้ง x 20,000 บาท = 20,000 บาท
			13) ค่าการจัดแสดงศิลปะ/วัฒนธรรมท้องถิ่นในพิธีเปิดงาน
			จำนวน 1 งาน x 1 ครั้ง x10,000 บาท = 10,000 บาท
			14) ค่าป้ายประชาสัมพันธ์ พร้อมติดตั้งและรื้อถอน
			จำนวน 1 งาน x 1 ครั้ง x 100,000 บาท = 100,000 บาท

หน่วย : บาท

งบรายจ่าย - รายการ (ทะเบียนรายการ ประเภทรายการ ของสำนักงบประมาณ)	งบประมาณ		
	ปี 2569 (ถ้ามี)	ปี 2570	
แผนงาน : แผนพัฒนาจังหวัดพังงา พ.ศ. 2566 - 2570			
ผลผลิต : ผู้ประกอบการมีช่องทางการจำหน่ายเพิ่มขึ้น			
โครงการ : ส่งเสริมตลาดสินค้าอัตลักษณ์จังหวัดพังงา			
กิจกรรมหลัก 2 : จัดเจรจาจับคู่ธุรกิจการค้า			
1. งบดำเนินงาน		831,840	
1.1 ค่าตอบแทน ใช้สอยและวัสดุ			
1.1.1 ค่าตอบแทน			
(4) ค่าเบี้ยประชุมกรรมการ		11,700	- คณะกรรมการกำหนด TOR/ราคากลาง คณะกรรมการพิจารณาผล และคณะกรรมการตรวจรับพัสดุ ประธาน 3 คน x 1 ครั้ง x 1,500 = 4,500.- กรรมการ 6 คน x 1 ครั้ง x 1,200 = 7,200.-
1.1.2 ค่าใช้สอย			
(1) ค่าเบี้ยเลี้ยง ค่าเช่าที่พักและค่าพาหนะ		2,400	- ค่าเบี้ยเลี้ยง เจ้าหน้าที่ จำนวน 2 วัน x 5 คน x 240 = 2,400.-
		52,500	- ค่าที่พัก เจ้าหน้าที่ จำนวน 1 วัน x 5 คน x 1,500 = 7,500.- ผู้ประกอบการในภูมิภาค/นอกภูมิภาค/ส่งออก จำนวน 1 วัน x 30 คน x 1,500 = 45,000.-
		230,000	- ค่าพาหนะ ผู้ประกอบการในภูมิภาค/นอกภูมิภาค/ส่งออก จำนวน 30 คน x 6,000 บาท = 180,000.- เกษตรกร/ผู้ประกอบการจังหวัดพังงา จำนวน 50 คน x 500 บาท = 25,000.- เจ้าหน้าที่ จำนวน 1 วัน x 5 คน x 5,000 = 25,000 บาท
(6) ค่าจ้างเหมาบริการ		526,700	- ค่าเช่าห้องประชุมและพื้นที่จัดแสดงสินค้า จำนวน 1 วัน x 90,000 = 90,000.- - ค่าตกแต่งห้องประชุมเจรจาการค้า (Disply) จำนวน 1 ครั้ง x 110,000 = 110,000.- - ค่าออกแบบตกแต่งบูธแสดงสินค้า จำนวน 50 บูธ x 2,000= 100,000.- - ค่าจัดทำแคตตาล็อกสินค้าอิเล็กทรอนิกส์ จำนวน 1 งาน x 130,000 = 130,000.- - ค่าพิธีกรดำเนินรายการ จำนวน 1 วัน x 1 คน x 8,000 บาท = 8,000.- - ค่าอาหาร จำนวน 86 คน x 1 มื้อ x 350 บาท = 30,100.- - ค่าอาหารว่างและเครื่องดื่ม จำนวน 86 ชุด x 50 บาท x 2 มื้อ = 8,600.- - ค่าประชาสัมพันธ์การจัดงาน จำนวน 1 งาน x 50,000 = 50,000

หน่วย : บาท

งบรายจ่าย - รายการ (ทะเบียนรายการ ประเภทรายการ ของสำนักงบประมาณ)	งบประมาณ ปี 2569 (ถ้ามี)	 ปี 2570	
1.1.3 ค่าวัสดุ			
(1) วัสดุสำนักงาน		8,540	
แผนงาน : แผนพัฒนาจังหวัดพังงา พ.ศ. 2566 - 2570			
ผลผลิต : ผู้ประกอบการมีช่องทางการจำหน่ายเพิ่มขึ้น			
โครงการ : ส่งเสริมตลาดสินค้าอัตลักษณ์จังหวัดพังงา			
กิจกรรมหลัก 3 : จัดอบรมช่องทางการตลาดออนไลน์		486,000	
1. งบดำเนินงาน			
1.1 ค่าตอบแทน ใช้สอยและวัสดุ			
1.1.1 ค่าตอบแทน			
(1) ค่าตอบแทนวิทยากร (อบรม)		57,600	- ค่าตอบแทนวิทยากร จำนวน 2 คน x 6 ชั่วโมง x 2 วัน x 2 ครั้ง x 1,200 บาท = 57,600 บาท
1.1.2 ค่าใช้สอย			
(1) ค่าเบี้ยเลี้ยง ค่าเช่าที่พักและค่าพาหนะ		234,600	- ค่าที่พัก วิทยากร จำนวน 2 คน x 2 วัน x 2 ครั้ง x 1,200 บาท = 9,600 บาท เจ้าหน้าที่ จำนวน 5 คน x 2 วัน x 2 ครั้ง x 750 บาท = 15,000 บาท ผู้ประกอบการ จำนวน 50 คน x 2 วัน x 2 ครั้ง x 750 บาท = 150,000 บาท - ค่าพาหนะ วิทยากร จำนวน 2 คน x 2 เที่ยว x 2 ครั้ง x 2,500 บาท = 20,000 บาท ผู้ประกอบการ จำนวน 50 คน x 2 เที่ยว x 2 ครั้ง x 200 บาท = 40,000 บาท
(2) ค่าใช้จ่ายในการสัมมนาและฝึกอบรม		193,800	- ค่าเช่าห้องประชุม จำนวน 2 วัน x 2 ครั้ง x 5,000 บาท = 20,000 บาท - ค่าเช่าอุปกรณ์จัดอบรม จำนวน 2 วัน x 2 ครั้ง x 5,000 บาท = 20,000 บาท - ค่าพิธีเปิด-ปิด ในการฝึกอบรม/ตกแต่งเวทีและอุปกรณ์อื่นๆ จำนวน 1 งาน x 2 ครั้ง x 5,000 บาท = 10,000 บาท - ค่าอาหาร จำนวน 57 คน x 2 วัน x 2 ครั้ง x 500 บาท = 114,000 บาท - ค่าอาหารว่างและเครื่องดื่ม จำนวน 57 คน x 4 มื้อ x 2 ครั้ง x 50 บาท = 22,800 บาท - ค่าเอกสารและค่าเบ็ดเตล็ด จำนวน 50 ชุด x 2 ครั้ง x 70 บาท = 7,000 บาท
หมายเหตุ : ขอถัวจ่ายงบประมาณทุกกิจกรรมในโครงการ			

หมายเหตุ

๑. เพื่อประโยชน์ในการประมวลผลข้อมูลให้จังหวัดและกลุ่มจังหวัดใช้ทะเบียนรายการ ประเภทรายการ ของสำนักงบประมาณเท่านั้น กรุณาอย่าเพิ่มประเภทรายการใหม่โดยไม่จำเป็น

๒. กรณีประสงค์จะเพิ่มทะเบียนประเภทรายการ ให้ประสานงานกับเจ้าหน้าสำนักงบประมาณที่รับผิดชอบจังหวัดและกลุ่มจังหวัดก่อน

๓. ตามแบบฟอร์มฯ ให้เลือกเฉพาะ (ระบุ) งบรายจ่าย และรายการที่มีงบประมาณเท่านั้น

แบบฟอร์มข้อมูลพื้นฐานโครงการของจังหวัด (ระดับกิจกรรมย่อย) **(1 ชุด : 1 กิจกรรมหลัก)**

ลำดับความสำคัญ.........

ชื่อโครงการ : คลังอาหารและการแบ่งปันประจำชุมชน สร้างความมั่นคงทางอาหาร สู่พังงาเมืองแห่งความสุข

วงเงิน 3,180,400 บาท

กิจกรรมหลัก

กิจกรรมที่ 1 การจัดตั้งธนาคารเมล็ดพันธุ์และคลังอาหารครัวชุมชนต้นแบบสู่การแบ่งปัน

กิจกรรมที่ 2 กิจกรรมจัดตั้งคลังอาหาร “ครัวชุมชน” ต้นแบบ ประจำชุมชน จำนวน 8 อำเภอ 8 หมู่บ้าน

ประเด็นการพัฒนาของจังหวัด ยกระดับคุณภาพชีวิตสู่เมืองสุขภาพและความปลอดภัยเพื่อสร้างสังคมให้มั่นคงน่าอยู่

แผนงานที่ 4 สร้างงานสร้างรายได้ และโอกาสทางสังคม

หน่วยดำเนินการ : สำนักงานพัฒนาชุมชนจังหวัดพังงา

ผู้รับผิดชอบ : นายประพันธ์ วรรณบวร **ตำแหน่ง** พัฒนาการจังหวัดพังงา

ผู้ประสานงาน : 1. นางดวงธมล สวัสดี **ตำแหน่ง** ผู้อำนวยการกลุ่มงานยุทธศาสตร์การพัฒนาชุมชน
2. นางสาวชนกกมล แดงแก้ว **ตำแหน่ง** นักวิชาการพัฒนาชุมชนปฏิบัติการ

สถานที่ติดต่อ : สำนักงานพัฒนาชุมชนจังหวัดพังงา

หมายเลขโทรศัพท์ : 076 481459

(1) หลักการและเหตุผล

(1.1) ที่มา : ยุทธศาสตร์ชาติ 20 ปี (พ.ศ. 2561 - 2580) มุ่งเน้นการพัฒนาประเทศไทยให้บรรลุวิสัยทัศน์ “ประเทศมีความมั่นคง มั่งคั่ง ยั่งยืน เป็นประเทศพัฒนาแล้ว ด้วยการพัฒนาตามหลักปรัชญาของเศรษฐกิจพอเพียง” จึงเป็นการพัฒนาให้ประชาชนคนไทยมีคุณภาพชีวิตที่ดี มีความสุข สร้างพื้นฐานการพึ่งตนเอง ลดความเหลื่อมล้ำในระดับครัวเรือน ชุมชน และส่งผลให้ประเทศมีความเข้มแข็ง ในการใช้ความสามารถบริหารจัดการชีวิต และบริหารจัดการชุมชน ส่งเสริมการสร้างรายได้ พัฒนาเศรษฐกิจฐานราก ส่งเสริมความเสมอภาคและเป็นธรรม จากประสบการณ์ที่ประเทศไทยต้องเผชิญกับสถานการณ์การแพร่ระบาดของเชื้อไวรัสโคโรนา 2019 ที่ส่งผลให้เศรษฐกิจของประเทศต่าง ๆ รวมทั้งประเทศไทยต้องชะงักงันการท่องเที่ยวที่เป็นเส้นเลือดสำคัญถูกกระทบ ธุรกิจโรงแรมและการท่องเที่ยวต้องปิดตัวไป สินค้าอุปโภคบริโภคกระทบหนัก หลายบริษัทปิดตัวลง ประกอบกับความตื่นตระหนกของผู้คนที่เกรงว่าสินค้าอุปโภคบริโภคจะขาดแคลนดังปรากฏการณ์ประชาชนแย่งกันซื้อของในห้างสรรพสินค้าเพื่อไปกักตุน ประกอบกับสถานการณ์ ในปัจจุบันที่เกิดภัยพิบัติต่างๆ ทั้งน้ำท่วม แผ่นดินไหว ตึกถล่ม สภาพอากาศที่แปรปรวน และปัญหาภัยแล้ง ฯลฯ พระบาทสมเด็จพระเจ้าอยู่หัว รัชกาลที่ 9 ทรงพระราชทานแนวทางการสร้างพื้นฐานความพอมี พอกิน พอใช้ของประชาชน เพื่อให้พึ่งตนเองได้ ซึ่งจะเป็นทางออก สำหรับวิกฤตการณ์ต่างๆ ที่เกิดขึ้นในประเทศไทย พระบาทสมเด็จพระวชิรเกล้าเจ้าอยู่หัว ทรงเจริญรอยตามเบื้องพระยุคลบาทในการ “สืบสาน รักษาและต่อยอด โดยธรรม เพื่อประโยชน์สุขและครองแผ่นดินแห่งราชอาณาราษฎรตลอดไป” และเพื่อสร้างความมั่นคงทางอาหารในระดับครัวเรือนและชุมชน เกิดการสร้างคลังอาหารและการแบ่งปันประจำชุมชน เกิดการเอื้อเฟื้อ เผื่อแผ่ ปันสุข ลดรายจ่าย ในการดำรงชีวิตประจำวันของประชาชน ในภาวะวิกฤติก็สามารถดำรงชีวิตอยู่ได้ตาม Moto “ ปิดหมู่บ้าน 3 เดือน พวกเราอยู่ได้ ” และได้นำมาเป็นแนวทางในการส่งเสริมสนับสนุนให้ชุมชนปลูกผักสวนครัว พืชสมุนไพร “ตู้ยาข้างบ้าน ตู้อาหารข้างครัว” มั่นคงทางอาหาร เพื่อให้ชุมชน มีความมั่นคงทางอาหารสู่การพัฒนาที่ยั่งยืน

(1.2) สรุปสาระสำคัญสภาพปัญหา/ความต้องการ

จังหวัดพังงา ได้น้อมนำแนวพระราชดำริของสมเด็จพระกนิษฐาธิราชเจ้า กรมสมเด็จพระเทพรัตนราชสุดาฯ สยามบรมราชกุมารี สู่ปฏิบัติการปลูกผักสวนครัว เพื่อสร้างความมั่นคงทางอาหาร อย่างต่อเนื่อง ภายใต้แนวคิด “จะพัฒนาใครเขา ต้องพัฒนาเราก่อน สร้างกระแสรณรงค์ให้มีการปลูกผักสวนครัว ผ่าน “ผู้นำต้นแบบตัวอย่างที่เห็นจริง” เป็นแกนนำ และรณรงค์ให้คนในชุมชนได้ดำเนินการปลูกผักสวนครัวพร้อมทั้ง ส่งเสริมสนับสนุนให้ประชาชนในหมู่บ้านได้มีส่วนร่วมในการสร้างความมั่นคงทางอาหารทุกหมู่บ้านส่งผลไปจนถึงการสร้างคลังอาหารและครัวชุมชนต้นแบบ เกิดการเอื้อเฟื้อ เผื่อแผ่ ปันสุข ลดรายจ่าย และสามารถดำรงชีวิตอยู่ได้แม้อยู่ในภาวะวิกฤติ ตาม Moto “ ปิดหมู่บ้าน 3 เดือน พวกเราอยู่ได้ ”และได้นำมาเป็นแนวทางในการส่งเสริมสนับสนุนให้ชุมชนปลูกผักสวนครัว พืชสมุนไพร “ตู้ยาข้างบ้าน ตู้อาหารข้างครัว” เพื่อให้ชุมชนมีความมั่นคงทางอาหารสู่การพัฒนาที่ยั่งยืน จึงจัดทำโครงการ คลังอาหารและการแบ่งปันประจำชุมชน สร้างความมั่นคงทางอาหารสู่พังงาเมืองแห่งความสุขขึ้น โดยมีเป้าหมาย คือ มีคลังอาหารและการแบ่งปันประจำชุมชน และมีครัวชุมชนที่ทำให้ประชาชนสามารถพึ่งตนเองได้ในยามวิกฤต

(2) ข้อมูลทั่วไปของโครงการ

(2.1) วัตถุประสงค์ของโครงการ :

1. เพื่อสร้างความมั่นคงทางอาหาร สร้างคลังอาหารและการแบ่งปันประจำชุมชน ให้เกิดพลังความต่อเนื่องอย่างยั่งยืน
2. เพื่อลดรายจ่ายและเสริมสร้างเสริมรายได้ ในการดำรงชีวิตด้วยหลักของปรัชญาเศรษฐกิจพอเพียง
3. เพื่อเพิ่มพื้นที่สีเขียว และอนุรักษ์สิ่งแวดล้อม รักษ์โลก
4. ขยาย/เพิ่มช่องทางการตลาดเพื่อสร้างรายได้ให้ประชาชน

(2.2) สถานภาพของโครงการ

☐ โครงการเดิม ☑ โครงการใหม่

(2.3) ประเภทของโครงการ

☑ พัฒนา ☐ ดำเนินการปกติ

(2.4) ระยะเวลาดำเนินโครงการ 1 ปี เริ่มต้นปี ตุลาคม 2569 **สิ้นสุดปี** กันยายน 2570

(2.5) สถานที่ดำเนินโครงการ : พื้นที่เป้าหมาย จำนวน 8 อำเภอ 46 หมู่บ้าน

(ไม่ซ้ำกับหมู่บ้านที่ดำเนินการแล้วในปี 2566 และ2567)

ที่	พื้นที่ดำเนินการ	ผู้รับผิดชอบกิจกรรม	จัดตั้งคลังอาหารและการแบ่งปันประจำชุมชน
1	อ.เมืองพังงา	สพอ.เมืองพังงา	8 หมู่บ้าน
2	อ.ตะกั่วทุ่ง	สพอ.ตะกั่วทุ่ง	7 หมู่บ้าน
3	อ.ตะกั่วป่า	สพอ.ตะกั่วป่า	7 หมู่บ้าน
4	อ.ทับปุด	สพอ.ทับปุด	6 หมู่บ้าน
5	อ.ท้ายเหมือง	สพอ.ท้ายเหมือง	6 หมู่บ้าน
6	อ.กะปง	สพอ.กะปง	5 หมู่บ้าน
7	อ.คุระบุรี	สพอ.คุระบุรี	4 หมู่บ้าน
8	อ.เกาะยาว	สพอ.เกาะยาว	3 หมู่บ้าน
9	จ.พังงา	สพจ.พังงา	-
รวมพื้นที่ดำเนินการ			46 หมู่บ้าน

(3) กลุ่มเป้าหมาย และผู้มีส่วนได้ส่วนเสีย

(3.1) กลุ่มเป้าหมาย : ประชาชนในชุมชนๆ ละ 20 คน จำนวน 46 หมู่บ้าน

(3.2) ผู้มีส่วนได้ส่วนเสีย : ประชาชนในชุมชนๆ ละ 20 จำนวน 46 หมู่บ้าน

(4) เป้าหมาย ผลลัพธ์ และผลกระทบโครงการ

(4.1) เป้าหมายโครงการ

ตัวชี้วัด

1. มีความรู้ความเข้าใจในการบริหารจัดการธนาคารเมล็ดพันธุ์/ต้นกล้าร้อยละ 80 ของกลุ่มเป้าหมาย

2. ครัวเรือนมีการปลูกผักสวนครัว พืชสมุนไพร สามารถลดรายจ่ายและเพิ่มรายได้ ในครัวเรือนได้ “ ตู้ยาข้างบ้าน ตู้อาหารข้างครัว ” ร้อยละ 90

3. มีคลังอาหารและการแบ่งปันประจำชุมชน “ครัวชุมชน” ครัวชุมชนที่สามารถดูแลและพึ่งตนเองได้ในยามวิกฤต จำนวน 46 ชุมชน

(4.2) ผลผลิต

1. มีธนาคารเมล็ดพันธุ์ จำนวน 46 แห่ง

2. ครัวเรือนมีการปลูกผักสวนครัว พืชสมุนไพร สามารถลดรายจ่ายและเพิ่มรายได้ในครัวเรือนได้ “ ตู้ยาข้างบ้าน ตู้อาหารข้างครัว ” จำนวน 920 ครัวเรือน

3. มีคลังอาหารและการแบ่งปันประจำชุมชน “ครัวชุมชนต้นแบบ” จำนวน 8 หมู่บ้าน ที่สามารถดูแลและพึ่งตนเองได้ในยามวิกฤต“ ปิดหมู่บ้าน 3 เดือน พวกเราอยู่ได้ ”

(4.3) ผลลัพธ์

1. ทุกครัวเรือนชุมชนมีความมั่นคงทางด้านอาหาร
2. ครัวเรือนสามารถลดรายจ่ายและเสริมสร้างเสริมรายได้ ในการดำรงชีวิตประจำวันของประชาชน
3. เพิ่มพื้นที่สีเขียว และอนุรักษ์สิ่งแวดล้อม รักษ์โลก
4. หมู่บ้าน/ชุมชนสามารถบริหารจัดการตนเองและพึ่งตนเองได้อย่างยั่งยืน

(4.4) ผลกระทบ :

เชิงบวก :......................-...

เชิงลบ : ....-...

(5) แนวทางการดำเนินงาน

กิจกรรมที่ 1 การจัดตั้งธนาคารเมล็ดพันธุ์และคลังอาหารครัวชุมชนต้นแบบสู่การแบ่งปัน

กิจกรรมย่อยที่ 1.1 ประชุมสร้างความรู้ความเข้าใจให้กับหมู่บ้านเป้าหมาย โดยประชุมสร้างความรู้ความเข้าใจเกี่ยวกับการจัดตั้งธนาคารเมล็ดพันธุ์เพื่อเป็นคลังอาหารและการแบ่งปันประจำชุมชน 1 วัน จำนวน 46 หมู่บ้าน ๆ ละ 20 คน รวม 920 คน

กิจกรรมย่อยที่ 1.2 กิจกรรมสนับสนุนวัสดุในการจัดตั้งธนาคารเมล็ดพันธุ์ จำนวน 1 วัน/หมู่บ้าน รวม 46 หมู่บ้าน

กิจกรรมที่ 2 กิจกรรมจัดตั้งคลังอาหาร “ครัวชุมชน” ต้นแบบ ประจำชุมชน จำนวน 8 อำเภอ 8 หมู่บ้าน

กิจกรรมย่อยที่ 2.1 กิจกรรมประชุมสร้างความรู้ความเข้าใจให้กับหมู่บ้านเป้าหมาย โดยประชุมสร้างความรู้ความเข้าใจเกี่ยวกับการจัดตั้งครัวชุมชน 1 วัน จำนวน 8 อำเภอ 8 หมู่บ้าน ๆ ละ 20 คน รวม 160 คน

กิจกรรมย่อยที่ 2.2 กิจกรรมสนับสนุนวัสดุอุปกรณ์ในการจัดตั้งคลังอาหาร “ครัวชุมชน” ต้นแบบ ประจำชุมชน จำนวน 1 วัน/หมู่บ้าน จำนวน 8 อำเภอ 8 หมู่บ้าน

(แสดงรายละเอียดกิจกรรมที่จะทำภายใต้โครงการที่จังหวัดเสนอขอ และทำเครื่องหมาย ✓ลงในช่องระยะเวลาที่จะเริ่มดำเนินงานของแต่ละกิจกรรมสำคัญด้วย)

กิจกรรม	**ระยะเวลาที่จะเริ่มดำเนินการ**			
	ต.ค.-ธ.ค. 69	**ม.ค. - มี.ค. 70**	**เม.ย.-มิ.ย. 70**	**ก.ค. - ก.ย. 70**
กิจกรรมที่ 1 การจัดตั้งธนาคารเมล็ดพันธุ์และคลังอาหารครัวชุมชนต้นแบบสู่การแบ่งปัน				
กิจกรรมย่อยที่ 1.1 ประชุมสร้างความรู้ความเข้าใจให้กับหมู่บ้านเป้าหมาย โดยประชุมสร้างความรู้ความเข้าใจเกี่ยวกับการจัดตั้งธนาคารเมล็ดพันธุ์เพื่อเป็นคลังอาหารและการแบ่งปันประจำชุมชน 1 วัน จำนวน 46 หมู่บ้าน ๆ ละ 20 คน รวม 920 คน	✓			
กิจกรรมย่อยที่ 1.2 กิจกรรมสนับสนุนวัสดุในการจัดตั้งธนาคารเมล็ดพันธุ์ จำนวน 1 วัน/หมู่บ้าน รวม 46 หมู่บ้าน		✓		
กิจกรรมที่ 2 กิจกรรมจัดตั้งคลังอาหาร “ครัวชุมชน” ต้นแบบ ประจำชุมชน จำนวน 8 อำเภอ 8 หมู่บ้าน				
กิจกรรมย่อยที่ 2.1 กิจกรรมประชุมสร้างความรู้ความเข้าใจให้กับหมู่บ้านเป้าหมาย โดยประชุมสร้างความรู้ความเข้าใจเกี่ยวกับการจัดตั้งครัวชุมชน 1 วัน จำนวน 8 อำเภอ 8 หมู่บ้าน ๆ ละ 20 คน รวม 160 คน			✓	
กิจกรรมย่อยที่ 2.2 กิจกรรมสนับสนุนวัสดุอุปกรณ์ในการจัดตั้งคลังอาหาร “ครัวชุมชน” ต้นแบบประจำชุมชน จำนวน 1 วัน/หมู่บ้าน จำนวน 8 อำเภอ 8 หมู่บ้าน				✓

(6) วิธีการดำเนินงาน ☑ดำเนินการเอง ☐จ้างเหมา

(7) วงเงินของโครงการ จำนวน 3,180,400 บาท

(ให้กรอกรายละเอียดข้อมูลตามแบบฟอร์มรายละเอียดจำแนกตามงบรายจ่ายด้วย)

งบรายจ่าย	**หมวดรายจ่ายย่อย**	**ประเภทรายการ**	**รายละเอียด**		**วงเงินงบประมาณ**		
			ชื่อรายการ	**วงเงินงบประมาณ**	**วงเงินงบประมาณ**	**งบอื่นๆ**	**รวม**
กิจกรรมที่ 1 การจัดตั้งธนาคารเมล็ดพันธุ์และคลังอาหารครัวชุมชนต้นแบบสู่การแบ่งปัน							
กิจกรรมย่อยที่ 1.1 ประชุมสร้างความรู้ความเข้าใจให้กับหมู่บ้านเป้าหมาย โดยประชุมสร้างความรู้ ความเข้าใจเกี่ยวกับการจัดตั้งธนาคารเมล็ดพันธุ์เพื่อเป็นคลังอาหารและการแบ่งปันประจำชุมชน 1 วัน จำนวน 46 หมู่บ้าน ๆ ละ 20 คน รวม 920 คน							
งบดำเนินงาน	ค่าตอบแทน	ค่าตอบแทน	ค่าวิทยากร	2 คนๆ ละ 3 ชม. ๆ ละ 600 บาท	3,600		3,600
	ค่าใช้สอย	ค่าใช้สอย	ค่าอาหารกลางวัน	20 คน ๆ ละ 120 บาท (1 มื้อ)	2,400		2,400
	ค่าใช้สอย	ค่าใช้สอย	ค่าอาหารว่างและเครื่องดื่ม	20 คน ๆ ละ 70 บาท (2 มื้อ)	1,400		1,400
	ค่าใช้สอย	วัสดุสำนักงาน	ค่าวัสดุสำหรับการฝึกอบรม	1 รอบกิจกรรม	10,000		10,000
	ค่าใช้สอย	ค่าจ้างเหมา	โรลอัพ	2 อันๆละ 2,000 บาท	4,000		4,000
				รวม 1 หมู่บ้าน เป็นเงิน	**21,400**		**21,400**
				รวม 46 หมู่บ้าน เป็นเงิน	**984,400**		**984,400**
กิจกรรมย่อยที่ 1.2 กิจกรรมสนับสนุนวัสดุในการจัดตั้งธนาคารเมล็ดพันธุ์ จำนวน 1 วัน/หมู่บ้าน รวม 46 หมู่บ้าน							
	ค่าใช้สอย	วัสดุการเกษตร	เมล็ดพันธุ์ผัก (คละชนิด)	400 ซอง ๆ ละ 25 บาท	10,000		10,000
	ค่าใช้สอย	วัสดุการเกษตร	กล้าไม้ (คละชนิด)	1 รอบกิจกรรม	10,000		10,000
	ค่าใช้สอย	วัสดุการเกษตร	โรงเรือนเพาะชำ	1 ชุด	8,000		8,000
	ค่าใช้สอย	วัสดุการเกษตรและวัสดุสำนักงาน	วัสดุ-อุปกรณ์การเกษตรและวัสดุสำนักงานเพื่อจัดตั้งธนาคาร	1 รอบกิจกรรม	10,000		10,000
รวม 1 รุ่น (หมู่บ้านละ 20 คน)					**38,000**		**38,000**
รวม 46 รุ่น (จำนวน 46 หมู่บ้าน ๆ ละ 20 คน รวม 920 คน)					**1,748,000**		**1,748,000**
				รวม กิจกรรมที่ 1 เป็นเงิน	**2,732,400**		**2,732,400**

งบรายจ่าย	หมวดรายจ่ายย่อย	ประเภทรายการ	รายละเอียด		วงเงินงบประมาณ		
			ชื่อรายการ	วงเงินงบประมาณ	วงเงินงบประมาณ	งบอื่นๆ	รวม
กิจกรรมที่ 2 กิจกรรมจัดตั้งคลังอาหาร “ครัวชุมชน” ต้นแบบ ประจำชุมชน จำนวน 8 อำเภอ 8 หมู่บ้าน							
กิจกรรมย่อยที่ 2.1 กิจกรรมประชุมสร้างความรู้ความเข้าใจให้กับหมู่บ้านเป้าหมาย โดยประชุมสร้างความรู้ความเข้าใจเกี่ยวกับ การจัดตั้งครัวชุมชน 1 วัน จำนวน 8 อำเภอ 8 หมู่บ้าน ๆ ละ 20 คน รวม 160 คน							
งบดำเนินงาน	ค่าตอบแทน	ค่าตอบแทน	ค่าวิทยากร	2 คนๆละ 3 ชม. ๆ ละ 600 บาท	3,600		3,600
	ค่าใช้สอย	ค่าใช้สอย	ค่าอาหารกลางวัน	20 คน ๆ ละ 120 บาท (1 มื้อ)	2,400		2,400
กิจกรรมย่อยที่ 2.2 กิจกรรมสนับสนุนวัสดุอุปกรณ์ในการจัดตั้งคลังอาหาร “ครัวชุมชน” ต้นแบบ ประจำชุมชน จำนวน 1 วัน/หมู่บ้าน จำนวน 8 อำเภอ 8 หมู่บ้าน							
	ค่าใช้สอย	วัสดุงานบ้านงานครัว	ค่าวัสดุเครื่องครัวสำหรับผู้ประกอบการเบื้องต้น เช่น มีด, ถ้วย, หม้อ, ชาม เป็นต้น	หมู่บ้านๆละ 50,000 บาท	50,000		50,000
รวม 8 รุ่น (หมู่บ้านละ 20 คน)					**56,000**		**56,000**
รวม 8 รุ่น (จำนวน 8 หมู่บ้าน ๆ ละ 20 คน รวม 240 คน)					**448,000**		**448,000**
รวมกิจกรรมที่ 2 เป็นเงิน					**448,000**		**448,000**
รวม 2 กิจกรรม เป็นเงิน					**3,180,400**		**3,180,400**

(8) รายงานความสำเร็จของการดำเนินงานที่ผ่านมา

- ไม่มี -

(9) ภารกิจขององค์กรปกครองส่วนท้องถิ่น

☑ โครงการไม่ใช่ภารกิจขององค์กรปกครองส่วนท้องถิ่น

☐ โครงการเป็นภารกิจขององค์กรปกครองส่วนท้องถิ่น

(10) ความพร้อมของโครงการ

(10.1) พื้นที่ดำเนินโครงการ

☑ ดำเนินการได้ทันที หมายถึง ได้ศึกษาความเหมาะสมและกำหนดพื้นที่ดำเนินการหรือได้รับอนุญาตตามกฎหมาย และสามารถดำเนินการได้ทันที

☐ อยู่ในระหว่างเตรียมการ หมายถึง ได้ศึกษาความเหมาะสมและกำหนดพื้นที่ดำเนินการแล้ว แต่อยู่ในระหว่างจัดเตรียมพื้นที่ หรือกำลังแก้ไขปัญหา / อุปสรรคต่างๆ หรือเตรียมการขออนุญาตตามกฎหมาย

☐ อยู่ในระหว่างศึกษาความเหมาะสม และคัดเลือกพื้นที่ดำเนินการ

(10.2) แบบรูปรายการ/ แผนการปฏิบัติงาน

☐ มี และสมบูรณ์ (ให้ระบุชื่อหน่วยงานเจ้าของรูปแบบรายการที่ใช้)

....

☐ มีแต่ยังไม่สมบูรณ์ (ให้ระบุชื่อหน่วยงานเจ้าของรูปแบบรายการที่ใช้)

....

☑ ไม่มี

(10.3) ความพร้อมของบุคลากร เครื่องมือ และเทคนิคการดำเนินการ

1) บุคลากรมีประสบการณ์ ☑ ทั้งหมด ☐ บางส่วน ☐ ไม่มีประสบการณ์

2) เครื่องมือดำเนินการ
☑ มี พร้อมดำเนินการได้ทันที
☐ มีบางส่วนและต้องจัดหาเพิ่มเติม
☐ ไม่มี ต้องจัดหาเพิ่มเติม

3) เทคนิคในการบริหารจัดการ
☑ มีประสบการณ์สูง
☐ มีประสบการณ์ปานกลาง
☐ ไม่มีประสบการณ์

(10.4) ผลกระทบสิ่งแวดล้อม

☐ ผ่านคณะกรรมการสิ่งแวดล้อมแห่งชาติแล้ว
☐ อยู่ระหว่างการพิจารณาของคณะกรรมการสิ่งแวดล้อมแห่งชาติ
☐ คณะกรรมการสิ่งแวดล้อมแห่งชาติยังไม่พิจารณา

(10.5) รายงานการศึกษาความเหมาะสม (FS)

☑ ไม่ต้องทำรายงานการศึกษา
☐ ต้องทำรายงานการศึกษา

(11) วิธีการบริหารจัดการหรือการดูแลบำรุงรักษา เมื่อโครงการแล้วเสร็จ เพื่อให้เกิดความยั่งยืนของโครงการ (ให้ระบุหน่วยงานให้ชัดเจน) :

ภายหลังจากการดำเนินโครงการฯ จะมีการกำกับติดตามความสำเร็จของโครงการอย่างต่อเนื่อง

(12) ปัญหา อุปสรรคและข้อจำกัด :

- ไม่มี -

แบบฟอร์มรายละเอียดจำแนกตามงบรายจ่าย (1ชุด : 1 กิจกรรมหลัก)

หน่วย : บาท

งบรายจ่าย - รายการ (ทะเบียนรายการ ประเภทรายการ ของสำนักงบประมาณ)	งบประมาณ		คำชี้แจง
	ปี 2569 (ถ้ามี)	ปี 2570	
โครงการคลังอาหารและการแบ่งปันประจำชุมชน สร้างความมั่นคงทางอาหาร สู่พังงาเมืองแห่งความสุข		3,180,400	
กิจกรรมที่ 1 การจัดตั้งธนาคารเมล็ดพันธุ์และคลังอาหารครัวชุมชนต้นแบบสู่การแบ่งปัน			
กิจกรรมที่ 2 กิจกรรมจัดตั้งคลังอาหาร “ครัวชุมชน” ต้นแบบ ประจำชุมชน จำนวน 8 อำเภอ 8 หมู่บ้าน			
1. งบดำเนินงาน			
1.1 ค่าตอบแทน ใช้สอยและวัสดุ			
1.1.1 ค่าตอบแทน			
(1) เงินตอบแทนการปฏิบัติงานนอกเวลาราชการ			
(2) ค่าตอบแทนผู้ปฏิบัติงานให้ราชการ			
(3) ค่าเช่าบ้าน			
(4) ค่าเบี้ยประชุมกรรมการ			
(5) เงินตอบแทนตำแหน่งกำนัน ผู้ใหญ่บ้าน			
(6) เงินพิเศษจ่ายแก่ลูกจ้างในต่างประเทศ			
(7) ค่าตอบแทนวิทยากร (สัมมนาและฝึกอบรม)		194,400	ค่าตอบแทนวิทยากรภาครัฐและเอกชน กิจกรรมที่ 1 การจัดตั้งธนาคารเมล็ดพันธุ์และคลังอาหารครัวชุมชนต้นแบบสู่การแบ่งปัน (ค่าวิทยากรภาครัฐ 2 คน/3ชม.ๆละ 600 บาท*46 หมู่บ้าน เป็นเงิน 165,600 บาท) กิจกรรมที่ 2 กิจกรรมจัดตั้งคลังอาหาร “ครัวชุมชน” ต้นแบบ ประจำชุมชน (ค่าวิทยากรภาครัฐ 2 คน/3ชม.ๆละ 600 บาท*8 หมู่บ้าน เป็นเงิน 28,800 บาท)
(8) ค่าตอบแทนพิเศษพนักงานราชการ			
1.1.2 ค่าใช้สอย			
(1) ค่าเบี้ยเลี้ยง ค่าเช่าที่พักและค่าพาหนะ			
(2) ค่าซ่อมแซมยานพาหนะและขนส่ง			
(3) ค่าซ่อมแซมครุภัณฑ์			
(4) ค่าซ่อมแซมสิ่งก่อสร้าง			
(5) ค่าเช่าทรัพย์สิน			ระบุจำนวน/หน่วย/ระยะเวลา/อัตราค่าใช้จ่าย
(6) ค่าจ้างเหมาบริการ		184,000	กิจกรรมที่ 1 การจัดตั้งธนาคารเมล็ดพันธุ์และคลังอาหารครัวชุมชนต้นแบบสู่การแบ่งปัน - ค่าจ้าทำโรลอัพ 2 อันๆละ2000 บาท เป็นเงิน 4000 บาท*46 -เป็นเงิน 184,000 บาท

หน่วย : บาท

งบรายจ่าย - รายการ (ทะเบียนรายการ ประเภทรายการ ของสำนักงบประมาณ)	งบประมาณ		คำชี้แจง
	ปี 2569 (ถ้ามี)	ปี 2570	
(7) ค่าใช้จ่ายในการสัมมนาและฝึกอบรม		194,000	กิจกรรมที่ 1 การจัดตั้งธนาคารเมล็ดพันธุ์และคลังอาหารครัวชุมชนต้นแบบสู่การแบ่งปัน ค่าอาหารกลางวัน (20คน*120บาท*1มื้อ) *46 เป็นเงิน 110,400 บาท ค่าอาหารว่างและเครื่องดื่ม (20คน*35บาท*1วันๆ ละ 2มื้อ) *46 เป็นเงิน เป็นเงิน 64,400 บาท กิจกรรมที่ 2 กิจกรรมจัดตั้งคลังอาหาร “ครัวชุมชน” ต้นแบบ ประจำชุมชน ค่าอาหารกลางวัน (20คน*120บาท*1มื้อ) เป็นเงิน 19,200 บาท
(8) ค่ารับรองและพิธีการ			
(9) เงินสมทบทุนประกันสังคม			
1.1.3 ค่าวัสดุ			
(1) วัสดุสำนักงาน		460,000	กิจกรรมที่ 1 การจัดตั้งธนาคารเมล็ดพันธุ์และคลังอาหารครัวชุมชนต้นแบบสู่การแบ่งปัน - ค่าวัสดุ-อุปกรณ์ 1 รอบกิจกรรมๆ 10,000 บาท * 46 ชุมชน เป็นเงิน 460,000 บาท
(2) วัสดุเชื้อเพลิงและหล่อลื่น			
(3) วัสดุไฟฟ้าและวิทยุ			
(4) วัสดุโฆษณาและเผยแพร่			
(5) วัสดุคอมพิวเตอร์			
(6) วัสดุก่อสร้าง			
(7) วัสดุงานบ้านงานครัว		400,000	กิจกรรมที่ 2 กิจกรรมจัดตั้งคลังอาหาร “ครัวชุมชน” ต้นแบบ ประจำชุมชน ค่าวัสดุเครื่องครัวสำหรับผู้ประกอบการเบื้องต้น เช่น มีด, ถ้วย, หม้อ, ชาม เป็นต้น จำนวน 8 หมู่บ้านๆ 50,000 บาท เป็นเงิน 400,000 บาท
(8) วัสดุเวชภัณฑ์			
(9) วัสดุสนามและการฝึก			
(10) วัสดุการศึกษา			
(11) วัสดุหนังสือ วารสารและตำรา			
(12) วัสดุเครื่องแต่งกาย			
(13) วัสดุอาหาร			
(14) วัสดุการเกษตร		1,748,000	กิจกรรมที่ 1 การจัดตั้งธนาคารเมล็ดพันธุ์และคลังอาหารครัวชุมชนต้นแบบสู่การแบ่งปัน - ค่ากล้าไม้ ต่อ 1 รอบกิจกรรมๆละ 10,000 บาท*46 ชุมชน เป็นเงิน 460,000 บาท - ค่าเมล็ดพันธุ์ผัก จำนวน 46 หมู่บ้านๆ ละ 400 ซองๆ ละ 25 บาท เป็นเงิน 460,000 บาท - ค่าวัสดุ-อุปกรณ์การเกษตรและวัสดุสำนักงานเพื่อจัดตั้งธนาคาร 1 รอบกิจกรรม ละ10,000 *46 ชุมชน เป็นเงิน 460,000 บาท - โรงเพาะชำกล้าไม้แบบประกอบได้ ขนาด กว้าง 1.00 เมตร ยาว 3.00 เมตร 1 ชุดๆ 8,000 * 46 ชุมชน เป็นเงิน 368,000 บาท
(15) วัสดุยานพาหนะและขนส่ง			
2.2 ค่าสาธารณูปโภค			
2.1 ค่าไฟฟ้า			

หน่วย : บาท

งบรายจ่าย - รายการ **(ทะเบียนรายการ ประเภทรายการ ของสำนักงบประมาณ)**	งบประมาณ		คำชี้แจง
	ปี 2569 (ถ้ามี)	ปี 2570	
2.2 ค่าน้ำประปา			
2.3 ค่าบริการโทรศัพท์			
2.4 ค่าบริการไปรษณีย์			
2.5 ค่าบริการสื่อสารและโทรคมนาคม			

หมายเหตุ

1. เพื่อประโยชน์ในการประมวลผลข้อมูลให้จังหวัดและกลุ่มจังหวัดใช้ทะเบียนรายการ ประเภทรายการ ของสำนักงบประมาณเท่านั้น กรุณาอย่าเพิ่มประเภทรายการใหม่โดยไม่จำเป็น
2. กรณีประสงค์จะเพิ่มทะเบียนประเภทรายการ ให้ประสานงานกับเจ้าหน้าสำนักงบประมาณที่รับผิดชอบจังหวัดและกลุ่มจังหวัดก่อน
3. ตามแบบฟอร์มฯ ให้เลือกเฉพาะ (ระบุ) งบรายจ่าย และรายการที่มีงบประมาณเท่านั้น

แบบฟอร์มข้อมูลพื้นฐานโครงการของจังหวัด/กลุ่มจังหวัด (ระดับกิจกรรมย่อย) (1 ชุด : 1 โครงการ)

ชื่อโครงการ : โครงการฟื้นฟูทรัพยากรทางทะเลและชายฝั่ง เพื่อการพัฒนาอย่างยั่งยืน

กิจกรรมหลัก :
1. ฟื้นฟูกัลปังหา โดยการย้ายปลูกเสริมในพื้นที่ท่องเที่ยวทางทะเล
2. สร้างบ้านปลา (ซั้งจากวัสดุธรรมชาติ)
3. ธนาคารปูม้า
4. ฟื้นฟูหญ้าทะเล เพื่อเป็นแหล่งอาศัยของสัตว์น้ำ และเป็นแหล่งอาหารของพะยูน
5. การบริหารจัดการขยะแหล่งท่องเที่ยว เพื่อฟื้นฟูระบบนิเวศทางทะเล โดยการมีส่วนร่วมทุกภาคส่วน
6. เก็บขยะใต้ทะเล

ยุทธศาสตร์ชาติ ยุทธศาสตร์ที่ 5 ด้านการสร้างการเติบโตที่เป็นมิตรกับสิ่งแวดล้อม

แผนแม่บทฯ ประเด็นที่ 18 การเติบโตอย่างยั่งยืน

ประเด็นการพัฒนาของจังหวัด/กลุ่มจังหวัด สงวนรักษา อนุรักษ์ ฟื้นฟู ทรัพยากรธรรมชาติและสิ่งแวดล้อมให้มีประสิทธิภาพอย่างสมดุลยั่งยืน

แผนงาน อนุรักษ์และฟื้นฟูทรัพยากรธรรมชาติและสิ่งแวดล้อมให้เกิดความยั่งยืน

หน่วยดำเนินการ : สำนักงานทรัพยากรทางทะเลและชายฝั่งที่ 6

ผู้รับผิดชอบ : นายโกสิทธิ์ นิลรัตน์ **ตำแหน่ง :** ผู้อำนวยการสำนักงานทรัพยากรทางทะเลและชายฝั่งที่ 6

สถานที่ติดต่อ : 715/5 ถนนเพชรเกษม ตำบลท้ายช้าง อำเภอเมืองพังงา จังหวัดพังงา 82000

หมายเลขโทรศัพท์ : 0 7667 9130 ต่อ 105 **โทรศัพท์** 08 1401 0454

ผู้ประสานงาน : นางสาวปภังกร อารีชน **ตำแหน่ง :** เจ้าพนักงานประมงชำนาญงาน

โทรศัพท์ 06 1120 8355

(1) หลักการและเหตุผล

(1.1) ที่มา : ยุทธศาสตร์ชาติ 20 ปี พ.ศ. 2561-2580 แผนการพัฒนาประเทศ เพื่อให้บรรลุวิสัยทัศน์ประเทศไทยมีความมั่นคง มั่งคั่ง ยั่งยืน และเป้าหมายการพัฒนาประเทศ ยุทธศาสตร์ชาติด้านการสร้างการเติบโตบนคุณภาพชีวิตที่เป็นมิตรต่อสิ่งแวดล้อมที่มุ่งเน้นการสร้างสมดุลระหว่างการพัฒนา ความมั่นคงเศรษฐกิจ สังคม และสิ่งแวดล้อม ความเป็นหุ้นส่วนความร่วมมือระหว่างกันทั้งภายในและภายนอกประเทศอย่างบูรณาการ ใช้พื้นที่เป็นตัวตั้ง และการให้ทุกฝ่ายที่เกี่ยวข้องได้เข้ามามีส่วนร่วมเป็นการดำเนินการบนพื้นฐานการเติบโตร่วมกัน ไม่ว่าจะเป็นทางเศรษฐกิจ สิ่งแวดล้อม และคุณภาพชีวิต โดยให้ความสำคัญกับการสร้างสมดุล ทั้ง 3 ด้าน อันจะนำไปสู่ความยั่งยืนเพื่อคนรุ่นต่อไปอย่างแท้จริง

พื้นที่ชายฝั่งทะเล ฝั่งอันดามัน นับเป็นฐานเศรษฐกิจที่สำคัญของประเทศ เนื่องจากเป็นแหล่งทรัพยากรธรรมชาติ มีระบบนิเวศทางทะเลและชายฝั่งที่ค่อนข้างอุดมสมบูรณ์ ได้แก่ แนวปะการัง แหล่งหญ้าทะเล ระบบนิเวศชายฝั่งทะเล ป่าชายเลน ซึ่งมีความสำคัญมีความหลากหลายทางชีวภาพ มีความสำคัญทางด้านเศรษฐกิจเป็นแหล่งประกอบอาชีพ และที่มาของรายได้ เป็นแหล่งอาหารที่มีความสำคัญต่อวิถีชีวิตความเป็นอยู่ของประชาชนในพื้นที่ ฝั่งอันดามัน เป็นจังหวัดที่มีแหล่งท่องเที่ยวทางทะเลที่มีชื่อเสียง มีนักท่องเที่ยวจากทั่วโลกเดินทางมาเยือน เป็นแหล่งเที่ยวใต้ท้องทะเลมีชื่อเสียงติดอันดับต้นๆ ของโลก เพื่อให้เกิดการท่องเที่ยวอย่างยั่งยืนมีการกระจายนักท่องเที่ยวออกไปจุดที่มีความหนาแน่นจนเกินไป และเกิดสมดุลทางทรัพยากรธรรมชาติและสิ่งแวดล้อม จึงควรมีการพัฒนาแหล่งท่องเที่ยวใต้ท้องทะเล

เพื่อรองรับนักท่องเที่ยวที่เพิ่มขึ้น ประกอบกับการอนุรักษ์ทรัพยากรทางธรรมชาติและสิ่งแวดล้อมไม่ให้ถูกรบกวนจากนักท่องเที่ยว ในปัจจุบันการจัดการทรัพยากรทางทะเลและชายฝั่งต้องมุ่งเน้นให้ภาคประชาชนและภาคีต่างๆ เข้ามามีส่วนร่วมดูแลรักษาและร่วมกิจกรรมมากขึ้นเพื่อเกิดประโยชน์สูงสุดและบนฐานความยั่งยืน

(1.2) สภาพปัญหา/ความต้องการ : ในสถานการณ์ปัจจุบันหญ้าทะเลเกิดความเสื่อมโทรมเกิดการตายของหญ้าทะเลครอบคลุมพื้นที่เป็นจำนวนมาก เมื่อเทียบกับข้อมูลในอดีต ปี พ.ศ. 2563 จังหวัดพังงามีหญ้าทะเล จำนวน 26,599 ไร่ แต่ในสภาวะปัจจุบัน หญ้าทะเล ปี พ.ศ. 2567 ลดลงเหลือ 17,272 ไร่ ทำให้สภาพแวดล้อมไม่เหมาะสมต่อสัตว์น้ำทั้งในด้านแหล่งที่อยู่ อาศัยหลบภัย แหล่งวางไข่ แหล่งอนุบาลตัวอ่อน และพะยูนขาดแคลนอาหาร (หญ้าทะเลเป็นอาหารของพะยูน ซึ่งเป็นสัตว์ทะเลหายาก เป็นสัตว์ป่าสงวน) จึงมีความจำเป็นเร่งด่วนในการฟื้นฟูและขยายพื้นที่แหล่งหญ้าทะเล เพื่อแก้ไขปัญหาดังกล่าวในระยะยาว ในการดำเนินการฟื้นฟูหญ้าทะเลในแหล่งธรรมชาติ เพื่อเป็นอาหารของพะยูน และเพิ่มความอุดมสมบูรณ์ของสิ่งแวดล้อมต่อไป ตลอดจนปัญหาขยะเป็นหนึ่งในปัญหาที่ผู้คนทั่วโลกกำลังให้ความสนใจ เนื่องจากแนวโน้มการเกิดขยะนั้นมีมากขึ้นทุก ๆ ปี มีงานวิจัยที่เผยว่าช่วงเวลาที่ผ่านมามีปริมาณขยะพลาสติกรั่วไหลสู่ท้องทะเลมากกว่า 13 ล้านตันต่อปี โดยในปัจจุบันสภาพพื้นที่ของสังคมในหลายๆ ประเทศกำลังถูกยึดครองด้วยกองขยะที่ไร้หนทางแก้ไขจนก่อให้เกิดมลพิษจากขยะในหลายด้าน นับเป็นอันเป็นหนึ่งในภัยคุกคามที่ยิ่งใหญ่ที่สร้างผลกระทบต่อสิ่งแวดล้อม สำหรับประเทศไทยประสบปัญหาดังกล่าวไม่น้อยกว่าประเทศอื่นในโลก จากการรายงานของ Jemback *et al* [1] ระบุว่าประเทศไทยสร้างปริมาณขยะทางทะเลและขยะมูลฝอยสูงเป็นอันดับ 6 ของประเทศที่มีปริมาณขยะเยอะที่สุดในโลก มีขยะมากถึง 27.40 ล้านตันต่อปี และในจำนวนนี้เป็นขยะพลาสติกมากถึง 2 ล้านตัน จากข้อมูลดังกล่าวทำให้รัฐบาลยกประเด็นปัญหาขยะทะเลเป็นวาระแห่งชาติ และทำให้เกิดการตื่นตัวในการจัดการขยะโดยเฉพาะขยะพลาสติกมากขึ้น ขยะทะเลสร้างอันตรายให้กับสิ่งมีชีวิต ทั้งจากการผูกมัดติดกับร่างกายของสัตว์ทะเล การกลืนกินขยะทะเล เพราะคิดว่าเป็นอาหาร ซึ่งขยะเหล่านี้ไม่สามารถย่อยได้ และถ้าขยะที่มีลักษณะแหลมคมสามารถเป็นอันตรายต่อระบบทางเดินอาหารของสัตว์ได้ด้วยเช่นกัน ตัวอย่างสิ่งมีชีวิตที่ได้รับผลกระทบต่อขยะทะเล เช่น พะยูน วาฬบรูด้า เต่าทะเล ปะการัง เป็นต้น กรมทรัพยากรทางทะเลและชายฝั่ง รายงานสถานการณ์สัตว์ทะเลหายากที่มีความเสี่ยงต่อการสูญพันธุ์ ได้แก่ เต่าทะเล พะยูน โลมา และวาฬ อีกทั้ง แหล่งที่มาของขยะทะเลสามารถพบจากกิจกรรมบนบกและชายฝั่ง (ชุมชน แหล่งทิ้งขยะบนฝั่ง บริเวณท่าเรือ การท่องเที่ยวชายหาด) คิดเป็นร้อยละ 80 และจากกิจกรรมในทะเล (การขนส่งทางทะเล การประมง การท่องเที่ยวทางทะเล) คิดเป็นร้อยละ 20 ซึ่งขยะเหล่านี้ อาจถูกลม กระแสน้ำ คลื่นทะเล หรือฝน นำพาหรือพัดพาขยะให้แพร่กระจายออกไปในทะเลหรือแม้แต่พัดพาจากทะเลขึ้นสู่ชายฝั่ง หรืออาจเกิดจากการตั้งใจทิ้งขยะลงไปในทะเลโดยมนุษย์ ดังนั้น เพื่อการจัดการขยะทะเลอย่างเป็นระบบและมีประสิทธิภาพ จึงเล็งเห็นความสำคัญของปัญหาขยะทะเลที่นับวันจะส่งผลกระทบรุนแรงขึ้นทั้งต่อระบบนิเวศ สิ่งมีชีวิตในทะเล และคุณภาพชีวิตของผู้คน โดยในปีงบประมาณ พ.ศ. 2568 ได้รับงบประมาณจากจังหวัดพังงาที่ผ่านมา ได้แก่ 1) กิจกรรมฟื้นฟูกัลปังหาที่ได้รับผลกระทบ โดยการย้ายปลูกเสริมในพื้นที่ท่องเที่ยวทางทะเล ดำเนินการในพื้นที่เกาะไข่นอก ตำบลพรุใน อำเภอเกาะยาว จังหวัดพังงา ปลูกกัลปังหา จำนวน 300 กิ่ง มีอัตรารอด ร้อยละ 50 2) กิจกรรมสร้างบ้านปลา (ซั้งจากวัสดุธรรมชาติ) จำนวน 10 ชุมชน ใช้วัสดุที่ย่อยสลายได้ และเป็นความต้องการของชาวบ้านในพื้นที่ชุมชนชายฝั่งในการสร้างบ้านปลา สนับสนุนและส่งเสริมอาชีพเกิดการสร้างงานและสร้างรายได้ให้แก่ชุมชนชายฝั่งเพิ่มขึ้น 3) กิจกรรมธนาคารปู ดำเนินการในพื้นที่ชุมชนบ้านอ่าวมะขาม อำเภอตะกั่วทุ่ง และชุมชนบ้านท่าแกรง อำเภอทับปุด จังหวัดพังงา สามารถเพิ่มปริมาณจำนวนปูและเพิ่มรายได้ให้กับชุมชนชายฝั่งในพื้นที่ได้อย่างต่อเนื่อง 4) กิจกรรมขยะใต้ทะเล จำนวน 2 ครั้ง ได้แก่บริเวณเขาหน้ายักษ์

ตำบลลำแก่น อำเภอท้ายเหมือง จังหวัดพังงา, บริเวณเกาะไข่นอก เกาะไข่นุ้ย ตำบลพรุใน อำเภอเกาะยาว จังหวัดพังงา เก็บขยะได้น้ำหนัก รวม 1,016 กิโลกรัม และ 5) กิจกรรมการบริหารจัดการขยะทะเลแหล่งท่องเที่ยว เพื่อฟื้นฟูระบบนิเวศทางทะเล โดยการมีส่วนร่วม จำนวน 2 ครั้ง ได้แก่ บริเวณชาดหาดบ้านน้ำเค็ม ตำบลบางม่วง อำเภอตะกั่วป่า จังหวัดพังงา และบริเวณชายหาดท้ายเหมือง ตำบลท้ายเหมือง อำเภอท้ายเหมือง จังหวัดพังงา เก็บขยะได้น้ำหนักรวม 899 กิโลกรัม ซึ่งได้ดำเนินการคัดแยกขยะแยกประเภท ชั่งน้ำหนัก และบันทึกข้อมูลลง ICC (INTERNATIONAL COASTAL CLEANUP DATA CARD) โดยคำนวณปริมาณขยะแต่ละประเภท และนำไปกำจัดอย่างถูกวิธีตามกระบวนการ ประโยชน์ที่ได้รับสร้างการมีส่วนร่วมในการอนุรักษ์ ฟื้นฟู ปกป้อง คุ้มครองทรัพยากรทางทะเลและชายฝั่ง ทั้งนี้ ในปีงบประมาณ พ.ศ. 2569 หน่วยงานได้รับจัดสรรงบประมาณต่อเนื่องต่อบริหารจัดการขยะทะเลในแหล่งท่องเที่ยวได้ไม่น้อยกว่าร้อยละ 80 ในพื้นที่เป้าหมาย เกิดการสร้างความยั่งยืนทางทรัพยากรควบคู่ไปกับการพัฒนาการท่องเที่ยวในพื้นที่จังหวัดพังงา

(1.3) ความเร่งด่วน : จังหวัดพังงา มีพื้นที่ชายฝั่งทะเล (อันดามัน) นับเป็นฐานเศรษฐกิจที่สำคัญของประเทศ เนื่องจากเป็นแหล่งทรัพยากรธรรมชาติที่มีระบบนิเวศทางทะเลและชายฝั่งที่อุดมสมบูรณ์ ดังนั้นความสำคัญและเป็นประโยชน์ที่ได้รับจากทรัพยากรทางทะเลและชายฝั่ง ภายใต้โครงการฟื้นฟูทรัพยากรทางทะเลและชายฝั่ง เพื่อการพัฒนาอย่างยั่งยืน โดยการแก้ไขปัญหาในพื้นที่ เพื่อเป็นแนวทางหนึ่งที่จะช่วยลดปริมาณขยะใต้ทะเล ตลอดจนการบริหารจัดการขยะจากแหล่งท่องเที่ยว เพื่อฟื้นฟูระบบนิเวศทางทะเลโดยการมีส่วนร่วมทุกภาคส่วน ป้องกันและลดผลกระทบความเสียหายของแนวปะการัง เพิ่มประสิทธิภาพการบริหารจัดการการใช้ประโยชน์การอนุรักษ์พื้นที่แหล่งทรัพยากรทางทะเลและชายฝั่ง ฟื้นฟูทรัพยากรทางทะเลและชายฝั่งของระบบนิเวศแนวหญ้าทะเลที่เสื่อมโทรมให้กลับคืนสภาพเดิมหรือมีความสมบูรณ์ดังเดิม อีกทั้ง การแก้ไขปัญหาในพื้นที่รูปแบบภูมิปัญญาดั้งเดิมของชุมชนชายฝั่งพื้นบ้านเป็นแนวทางหนึ่ง ที่จะช่วยเป็นฐานทรัพยากรสัตว์น้ำใกล้ฝั่งให้กับชุมชน การสร้างบ้านปลา ธนาคารปูม้า เป็นการส่งเสริมการมีส่วนร่วมให้แก่ชุมชน และประชาชน ประกอบกับ หากมีการพัฒนาแหล่งท่องเที่ยวในพื้นที่จังหวัดพังงา เพื่อรองรับจำนวนนักท่องเที่ยวที่เพิ่มขึ้น ดึงดูดให้นักท่องเที่ยวมีกิจกรรมที่หลากหลาย เพิ่มจำนวนวันพัก และกระจายรายได้สู่พื้นที่ให้มากขึ้น เป็นการอนุรักษ์และฟื้นฟูต่อยอดความอุดมสมบูรณ์ให้กับแหล่งปะการังเพิ่มเติมระบบนิเวศที่หายไปและจากสภาพปัญหาที่มาของขยะทะเล จึงจำเป็นต้องประชาสัมพันธ์สร้างความเข้าใจและสร้างการรับรู้ให้กับชุมชนเป้าหมาย ผู้นำชุมชน และผู้เกี่ยวข้องในพื้นที่

(2) ข้อมูลทั่วไปของโครงการ

(2.1) วัตถุประสงค์ของโครงการ :

1) เพื่อลดปริมาณขยะชายฝั่งทะเลและฟื้นฟูแหล่งระบบนิเวศทางทะเลที่ได้รับความเสียหายจากการปกคลุมของขยะ

2) เพื่ออนุรักษ์และฟื้นฟูทรัพยากรทางทะเล เพิ่มรายได้ให้ชุมชนชายฝั่ง

3) เพื่อส่งเสริมองค์ความรู้ ความตระหนักถึงคุณค่า และความสำคัญของทรัพยากรทางทะเลและชายฝั่ง และสร้างการมีส่วนร่วมให้กับเยาวชน ประชาชน และกลุ่มอาสาสมัครให้เรียนรู้วิถีชุมชนชายฝั่ง ในการอนุรักษ์ ฟื้นฟู และดูแลทรัพยากรทางทะเลและชายฝั่งร่วมกัน

4) เพื่อสร้างแหล่งอนุบาลสัตว์ทะเลหายาก ให้มีความแข็งแรมก่อนปล่อยกับคืนสู่ธรรมชาติ

5) เพื่อสร้างความยั่งยืนทางทรัพยากรทางทะเลควบคู่ไปกับการพัฒนาการท่องเที่ยว

(2.2) สถานภาพของโครงการ

☐ โครงการเดิม ☑ โครงการใหม่

(2.3) ประเภทของโครงการ

☑ พัฒนา ☐ ดำเนินการปกติ

(2.4) ระยะเวลาดำเนินโครงการ ตุลาคม 2569 - กันยายน 2570

(2.5) สถานที่ดำเนินโครงการ : อำเภอเมืองพังงา อำเภอตะกั่วทุ่ง อำเภอตะกั่วป่า อำเภอท้ายเหมือง อำเภอคุระบุรี และอำเภอเกาะยาว จังหวัดพังงา

(3) กลุ่มเป้าหมาย และผู้มีส่วนได้ส่วนเสีย

(3.1) กลุ่มเป้าหมาย : หน่วยงานภาครัฐ ภาคเอกชน ผู้นำชุมชน นักเรียน เครือข่าย อสทล. และเครือข่ายภาคประชาชนทั่วไป ผู้ประกอบการ และผู้ประกอบอาชีพชายฝั่งการท่องเที่ยวพื้นที่ทางทะเลและชายฝั่งในท้องที่จังหวัดพังงา

(3.2) ผู้มีส่วนได้ส่วนเสีย : ผู้นำชุมชน นักเรียน เครือข่าย อสทล. และเครือข่ายภาคประชาชนทั่วไป ผู้ประกอบการ และผู้ประกอบอาชีพชายฝั่งการท่องเที่ยวพื้นที่ทางทะเลและชายฝั่งในท้องที่จังหวัดพังงา

(4) เป้าหมาย ผลลัพธ์ และผลกระทบโครงการ

(4.1) เป้าหมายโครงการ

ตัวชี้วัด	หน่วยนับ	ปี 2566 แผน	ปี 2567 แผน	ปี 2568 แผน	ปี 2569 แผน	ปี 2570 แผน
1) กิจกรรมฟื้นฟูกัลปังหา โดยการย้ายปลูกเสริมในพื้นที่ท่องเที่ยวทางทะเล	กิ่ง	-	-	300	-	400
2) กิจกรรมสร้างบ้านปลา (ซั้งจากวัสดุธรรมชาติ)	พื้นที่	-	4	10	-	3
3) กิจกรรมธนาคารปูม้า	พื้นที่	-	-	2	-	2
4) กิจกรรมฟื้นฟูหญ้าทะเล เพื่อเป็นแหล่งอาศัยของสัตว์น้ำ และเป็นแหล่งอาหารของพะยูน	ไร่	-	12	-	-	4
5) กิจกรรมการบริหารจัดการขยะแหล่งท่องเที่ยว เพื่อฟื้นฟูระบบนิเวศทางทะเล โดยการมีส่วนร่วมทุกภาคส่วน	ครั้ง	-	-	2	2	5
6) เก็บขยะใต้ทะเล	ครั้ง	-	-	2	5	4

(4.2) ผลผลิต :

1) ฟื้นฟูกัลปังหา โดยการย้ายปลูกเสริมในพื้นที่ท่องเที่ยวทางทะเล จำนวน 1 พื้นที่ บริเวณกองปะการังเทียมรูปโดมเกาะไข่ อำเภอเกาะยาว จังหวัดพังงา จำนวนกิ่งพันธุ์ 400 กิ่ง

2) พื้นที่ทางทะเลและชายฝั่งในท้องที่จังหวัดพังงาได้รับการฟื้นฟู โดยสร้างบ้านปลา (ซั้งจากวัสดุธรรมชาติ) และเป็นพื้นที่ต้นแบบในคงไว้ซึ่งวิถีชีวิตชุมชนชายฝั่ง จำนวน 3 พื้นที่ ได้แก่ บ้านท่าดินแดง ตำบลลำแก่น อำเภอท้ายเหมือง จังหวัดพังงา, บ้านทุ่งละออง ตำบลบางวัน อำเภอคุระบุรี จังหวัดพังงา และบ้านบางจัน ตำบลคลองเคียน อำเภอตะกั่วทุ่ง จังหวัดพังงา

3) ธนาคารปูม้า ได้ปริมาณจำนวนสัตว์ และเพิ่มรายได้ให้กับชุมชนชายฝั่งในพื้นที่ จำนวน 2 พื้นที่ ได้แก่ ชุมชนในพื้นที่อำเภอท้ายเหมือง และชุมชนอำเภอคุระบุรี จังหวัดพังงา

4) ฟื้นฟูหญ้าทะเล เพื่อเป็นแหล่งอาศัยของสัตว์น้ำ และเป็นแหล่งอาหารของพะยูน บริเวณบ้านบางพัฒน์ ตำบลบางเตย อำเภอเมืองพังงา จังหวัดพังงา จำนวน 6,500 ต้น ในพื้นที่ 4 ไร่

5) การบริหารจัดการขยะแหล่งท่องเที่ยวเพื่อฟื้นฟูระบบนิเวศทางทะเล โดยการมีส่วนร่วมทุกภาคส่วน จำนวน 5 ครั้ง ได้แก่ บริเวณชายหาดท้ายเหมือง ตำบลท้ายเหมือง อำเภอท้ายเหมือง จังหวัดพังงา, บริเวณชายหาดศูนย์อนุรักษ์อุทยานใต้ทะเลจุฬาภรณ์ ตำบลลำแก่น อำเภอท้ายเหมือง จังหวัดพังงา, บริเวณชายหาดเกาะพระทอง ตำบลเกาะพระทอง อำเภอคุระบุรี จังหวัดพังงา และชายหาดบางขวัญ ตำบลโคกกลอย อำเภอตะกั่วทุ่ง จังหวัดพังงา

6) เก็บขยะใต้ทะเล ลดปริมาณขยะชายฝั่งทะเลและฟื้นฟูแหล่งระบบนิเวศทางทะเลที่ได้รับความเสียหายจากการปกคลุมของขยะ จำนวน 4 ครั้ง ได้แก่ บริเวณหมู่เกาะไข่ ตำบลพรุใน อำเภอเกาะยาว จังหวัดพังงา, บริเวณศูนย์อนุรักษ์อุทยานใต้ทะเลจุฬาภรณ์ ตำบลลำแก่น อำเภอท้ายเหมือง จังหวัดพังงา, บริเวณเขาหน้ายักษ์ ตำบลลำแก่น อำเภอท้ายเหมือง จังหวัดพังงา และบริเวณเรือจมบุญสุข ตำบลคึกคัก อำเภอตะกั่วป่า จังหวัดพังงา

(4.3) ผลลัพธ์ :

- สามารถลดปริมาณจำนวนขยะทะเล ที่ตกค้างหรือสะสมในระบบนิเวศ แนวปะการังและชายหาด ในพื้นที่ดำเนินกิจกรรมได้ไม่น้อยกว่าร้อยละ 80 ในพื้นที่เป้าหมาย
- สามารถเพิ่มจำนวนกัลปังหา เป็นแหล่งดำน้ำใหม่ สร้างแรงจูงใจให้กับนักท่องเที่ยว
- สร้างการมีส่วนร่วมให้กับหน่วยงานภาครัฐ ภาคเอกชน ผู้นำชุมชน เครือข่าย อสทล. และเครือข่ายภาคประชาชน ในการฟื้นฟู ปกป้อง และคุ้มครองทรัพยากรทางทะเลและชายฝั่ง
- สร้างความอุดมสมบูรณ์ในพื้นที่ดำเนินการกิจกรรมได้ไม่น้อยกว่าร้อยละ 80 ในพื้นที่เป้าหมาย

(4.4) ผลกระทบ :

เชิงบวก : สามารถลดผลกระทบอันเกิดจากปัญหาทรัพยากรทางทะเลและชายฝั่งเสื่อมโทรมจากการจัดการดูแลทรัพยากรทางทะเลและชายฝั่งอย่างมีส่วนร่วม พร้อมทั้งชุมชนชายฝั่งมีรายได้เพิ่มขึ้น

เชิงลบ : ไม่มี

(5) แนวทางการดำเนินงาน :

กิจกรรมย่อย	ระยะเวลาที่จะเริ่มดำเนินการ			
	ต.ค.-ธ.ค.69	ม.ค.-มี.ค.70	เม.ย.-มิ.ย.70	ก.ค.-ก.ย.70
1. กิจกรรมฟื้นฟูกัลปังหา โดยการย้ายปลูกเสริมในพื้นที่ท่องเที่ยวทางทะเล จำนวน 1 พื้นที่ จำนวนกิ่งพันธุ์ 400 กิ่ง บริเวณกองปะการังเทียมรูปโดมเกาะไข่ อำเภอเกาะยาว จังหวัดพังงา				
1) จัดทำแผนปฏิบัติงาน เพื่อขออนุมัติโครงการ	↔			
2) สำรวจพื้นที่ ที่เหมาะสม		↔		
3) เตรียมพื้นที่สำหรับย้ายปลูกกัลปังหา		↔		
4) จัดหาวัสดุให้เพียงพอกับจำนวนกิ่งกัลปังหา 400 กิ่ง		↔		
5) ดำเนินการย้ายปลูกกัลปังหาจากกระชังไปยังพื้นที่จัดเตรียม			↔	
6) ติดตามอัตราการเจริญเติบโต อัตราการรอดของกัลปังหาอย่างต่อเนื่อง			↔	
7) จัดทำรายงานผลการปฏิบัติงาน				↔
2. กิจกรรมสร้างบ้านปลา (ซั้งจากวัสดุธรรมชาติ) จำนวน 3 พื้นที่ 1.) บ้านท่าดินแดง ตำบลลำแก่น อำเภอท้ายเหมือง จังหวัดพังงา 2.) บ้านทุ่งละออง ตำบลบางวัน อำเภอคุระบุรี จังหวัดพังงา และ 3.) บ้านบางจัน ตำบลคลองเคียน อำเภอตะกั่วทุ่ง จังหวัดพังงา				
1) จัดทำแผนปฏิบัติงาน เพื่อขออนุมัติโครงการ	↔			
2) สำรวจพื้นที่ ที่เหมาะสม		↔		
3) เตรียมพื้นที่ในการสร้างบ้านปลา		↔		
4) จัดหาวัสดุสำหรับใช้ในการสร้างบ้านปลา		↔		
5) ดำเนินการกิจกรรมสร้างบ้านปลา		↔	↔	
6) ติดตามปริมาณของสัตว์น้ำบริเวณบ้านปลาที่จัดสร้าง			↔	
7) จัดทำรายงานผลการปฏิบัติงาน				↔
3. กิจกรรมธนาคารปูม้า จำนวน 2 พื้นที่ 1.) พื้นที่อำเภอท้ายเหมือง และ 2.) พื้นที่อำเภอคุระบุรี จังหวัดพังงา				
1) จัดทำแผนปฏิบัติงาน เพื่อขออนุมัติโครงการ	↔			
2) สำรวจและคัดเลือกพื้นที่ ที่เหมาะสมโดยเน้นการมีส่วนร่วมจากชุมชน		↔		
3) ดำเนินงานจัดทำโรงเรือนธนาคารปูม้า พร้อมอุปกรณ์เพาะฟัก จำนวน 2 พื้น			↔	
4) ติดตามการใช้ประโยชน์จากธนาคารปู				↔
5) จัดทำรายงานผลการปฏิบัติงาน				↔
4. กิจกรรมฟื้นฟูหญ้าทะเล เพื่อเป็นแหล่งอาศัยของสัตว์น้ำ และเป็นแหล่งอาหารของพะยูน จำนวน 6,500 ต้น ในพื้นที่ 4 ไร่ บริเวณบ้านบางพัฒน์				

กิจกรรมย่อย	ระยะเวลาที่จะเริ่มดำเนินการ			
	ต.ค.-ธ.ค.69	ม.ค.-มี.ค.70	เม.ย.-มิ.ย.70	ก.ค.-ก.ย.70
ตำบลบางเตย อำเภอเมืองพังงา จังหวัดพังงา				
1) จัดทำแผนปฏิบัติงาน เพื่อขออนุมัติโครงการ	↔			
2) สำรวจและคัดเลือกพื้นที่ ที่เหมาะสม โดยเน้นการมีส่วนร่วมจากชุมชน	↔			
3) ดำเนินงานเพาะเลี้ยงหญ้าทะเลในถ้วยชานอ้อยที่ย่อยสลายได้ จำนวนไม่น้อยกว่า 6,400 ต้น				
4) ดำเนินการปลูกหญ้าทะเล				
4) ติดตามอัตราการเจริญเติบโต อัตราการรอดของหญ้าทะเลอย่างต่อเนื่อง				
5) จัดทำรายงานผลการปฏิบัติงาน				
5. กิจกรรมการบริหารจัดการขยะแหล่งท่องเที่ยวเพื่อฟื้นฟูระบบนิเวศทางทะเล โดยการมีส่วนร่วมทุกภาคส่วน จำนวน 5 ครั้ง บริเวณชายหาดท้ายเหมือง ตำบลท้ายเหมือง อำเภอท้ายเหมือง จังหวัดพังงา, บริเวณชายหาดศูนย์อนุรักษ์อุทยานใต้ทะเลจุฬาภรณ์ ตำบลลำแก่น อำเภอท้ายเหมือง จังหวัดพังงา, บริเวณชายหาดเกาะพระทอง ตำบลเกาะพระทอง อำเภอคุระบุรี จังหวัดพังงา และชายหาดบางขวัญ ตำบลโคกกลอย อำเภอตะกั่วทุ่ง จังหวัดพังงา				
1) จัดทำแผนปฏิบัติงาน เพื่อขออนุมัติโครงการ	↔			
2) ประชาสัมพันธ์เชิญชวนประชาชน อาสาสมัคร ผู้ประกอบการ หน่วยงานเข้าร่วมกิจกรรม		↔		
3) จัดหาวัสดุอุปกรณ์ที่จำเป็นในการเก็บขยะชายหาด		↔		
4) สำรวจพื้นที่จัดกิจกรรมก่อนดำเนินการเพื่อความรวดเร็วในการทำงาน		↔		
5) จัดกิจกรรมและคัดแยกขยะ		↔	↔	
6) จัดทำรายงานผลการปฏิบัติงาน				↔
6. กิจกรรมเก็บขยะใต้ทะเล จำนวน 4 ครั้ง บริเวณหมู่เกาะไข่ ตำบลพรุใน อำเภอเกาะยาว จังหวัดพังงา, บริเวณศูนย์อนุรักษ์อุทยานใต้ทะเลจุฬาภรณ์ ตำบลลำแก่น อำเภอท้ายเหมือง จังหวัดพังงา , บริเวณเขาหน้ายักษ์ ตำบลลำแก่น อำเภอท้ายเหมือง จังหวัดพังงา และบริเวณเรือจมบุญสุข ตำบลคึกคัก อำเภอตะกั่วป่า จังหวัดพังงา				
1) จัดทำแผนปฏิบัติงาน เพื่อขออนุมัติโครงการ	↔			
2) ประชาสัมพันธ์เชิญชวนประชาชน อาสาสมัคร ผู้ประกอบการ นักดำน้ำ และหน่วยงานที่เกี่ยวข้องเข้าร่วมกิจกรรม		↔		
3) จัดหาเรือ วัสดุอุปกรณ์ที่จำเป็นในการดำน้ำ		↔		
4) สำรวจพื้นที่จัดกิจกรรมก่อนดำเนินการเพื่อความรวดเร็วในการทำงาน		↔		

กิจกรรมย่อย	ระยะเวลาที่จะเริ่มดำเนินการ			
	ต.ค.-ธ.ค.69	ม.ค.-มี.ค.70	เม.ย.-มิ.ย.70	ก.ค.-ก.ย.70
5) จัดกิจกรรมเก็บขยะใต้ทะเล		⟷	⟷	
6) จัดทำรายงานผลการปฏิบัติงาน				⟷

(6) วิธีการดำเนินงาน

☑ ดำเนินการเอง ☑ จ้างเหมา

(7) วงเงินของโครงการ จำนวน 2,316,750 บาท (สองล้านสามแสนหนึ่งหมื่นหกพันเจ็ดร้อยห้าสิบบาทถ้วน)

7.1 กิจกรรมฟื้นฟูกัลปังหา โดยการย้ายปลูกเสริมในพื้นที่ท่องเที่ยว

รายการ	งบประมาณ	เงินนอกงบประมาณ
รวมทั้งสิ้น	**494,400**	
งบดำเนินงาน		
1. ค่าตอบแทน		
2. ค่าใช้สอย	**494,400**	
2.1 ค่าจ้างเหมาบริการ 1) สำรวจพื้นที่ ที่มีเหมาะสมในการย้ายปลูกเสริมกัลปังหา 2) สำรวจแหล่งพันธุ์กัลปังหา 3) จัดเตรียมเรือ ยานพาหนะในการดำเนินงาน 4) ดำเนินการนำกิ่งพันธุ์ไปจุดย้ายปลูก 5) ดำเนินการปลูกกัลปังหา จำนวนไม่น้อยกว่า 400 กิ่ง 6) ติดตั้งสัญลักษณ์ เลขกำกับ จำนวนไม่น้อยกว่า 400 กิ่ง		

7.2 กิจกรรมสร้างบ้านปลา (ซั้งจากวัสดุธรรมชาติ)

รายการ	งบประมาณ	เงินนอกงบประมาณ
รวมทั้งสิ้น	**450,000**	
งบดำเนินงาน		
1. ค่าตอบแทน		
2. ค่าใช้สอย	**450,000**	
2.1 ค่าจ้างเหมาบริการ 1) สำรวจพื้นที่ ที่มีความเหมาะสม 2) จัดเตรียมวัสดุ อุปกรณ์ 3) ดำเนินการสร้างบ้านปลา จำนวน 3 พื้นที่ พื้นที่ละ 30 ชุด		

7.3 กิจกรรมธนาคารปูม้า

รายการ	งบประมาณ	เงินนอกงบประมาณ
รวมทั้งสิ้น	**400,000**	
งบดำเนินงาน		
1. ค่าตอบแทน		
2. ค่าใช้สอย	**400,000**	
2.1 ค่าจ้างเหมาบริการ		
1) ดำเนินงานสร้างธนาคารปูม้า พร้อมอุปกรณ์เพาะฟัก และติดตามการดำเนินงาน จำนวน 2 พื้นที่	400,000	

7.4 กิจกรรมฟื้นฟูหญ้าทะเล เพื่อเป็นแหล่งอาศัยของสัตว์น้ำ และเป็นแหล่งอาหารของพะยูน

รายการ	งบประมาณ	เงินนอกงบประมาณ
รวมทั้งสิ้น	**480,000**	
งบดำเนินงาน		
1. ค่าตอบแทน		
2. ค่าใช้สอย	**480,000**	
2.1 ค่าจ้างเหมาบริการ 1) ดำเนินการเพาะเลี้ยงหญ้าทะเล ในถ้วยกระดาษชานอ้อย และปลูกหญ้าทะเล จำนวนไม่น้อยกว่า 6,500 ต้น พื้นที่ 4 ไร่		

7.5 กิจกรรมการบริหารจัดการขยะทะเลแหล่งท่องเที่ยว เพื่อฟื้นฟูระบบนิเวศทางทะเล โดยการมีส่วนร่วมทุกภาคส่วน

รายการ	งบประมาณ	เงินนอกงบประมาณ
รวมทั้งสิ้น	**125,750**	
งบดำเนินงาน		
1. ค่าตอบแทน		
2. ค่าใช้สอย	**100,750**	
2.1 ค่าใช้จ่ายในการสัมมนาและฝึกอบรม		
1) ค่าอาหารว่างและเครื่องดื่ม สำหรับผู้เข้าร่วมกิจกรรมและเจ้าหน้าที่ จำนวน 130 คน x 35 บาท x 1 มื้อ = 4,550 บาท/ครั้ง จำนวน 5 ครั้ง	22,750	
2) ค่าอาหาร สำหรับผู้เข้าร่วมกิจกรรมและเจ้าหน้าที่ จำนวน 130 คน x 120 บาท x 1 มื้อ = 15,120 บาท/ครั้ง จำนวน 5 ครั้ง	78,000	

3. ค่าวัสดุ	**25,000**	
3.1 วัสดุการเกษตร 1) ค่าวัสดุ อุปกรณ์ ได้แก่ ถุงมือ ถุงพลาสติกหูหิ้ว เข่งขยะ ฯลฯ จำนวน 5 ครั้ง ๆ ละ 5,000 บาท	25,000	
4. ค่าสาธารณูปโภค		
งบลงทุน		
งบรายจ่ายอื่น		

7.6 กิจกรรมเก็บขยะใต้ทะเล

รายการ	งบประมาณ	เงินนอกงบประมาณ
รวมทั้งสิ้น	**366,600**	
งบดำเนินงาน		
1. ค่าตอบแทน		
2. ค่าใช้สอย	**326,600**	
2.1 ค่าจ้างเหมาบริการ	**300,000**	
1) ค่าเช่าเหมาเรือบริการดำน้ำพร้อมอุปกรณ์ และถังอากาศ ไม่น้อยกว่า 35 คน จำนวน 1 ลำ 75,000 บาท/ครั้ง จำนวน 4 ครั้ง	300,000	
2.2 ค่าใช้จ่ายในการสัมมนาและฝึกอบรม	**26,600**	
1) ค่าอาหาร สำหรับผู้เข้าร่วมกิจกรรมและเจ้าหน้าที่ จำนวน 35 คน x 120 บาท = 4,200 บาท/ครั้ง จำนวน 4 ครั้ง	16,800	
2) ค่าอาหารว่างและเครื่องดื่ม สำหรับผู้เข้าร่วมกิจกรรมและเจ้าหน้าที่ จำนวน 35 คน x 35 บาท x 2 มื้อ = 2,450 บาท/ครั้ง จำนวน 4 ครั้ง	9,800	
3. ค่าวัสดุ	**40,000**	
3.1 วัสดุการเกษตร ค่าอุปกรณ์เก็บขยะ (กรรไกร ถุงดำ ถุงตาข่าย ถุงมือผ้า ตราชั่ง เข่งขยะ เป็นต้น) จำนวน 4 ครั้ง ครั้งละ 10,000 บาท	40,000	

หมายเหตุ : วงเงินค่าใช้จ่ายของแต่ละหมวดรายจ่าย -รายยการ ทุกกิจกรรม สามารถเบิกถัวจ่ายได้ ตามระเบียบที่เกี่ยวข้อง

(8) รายงานความสำเร็จของการดำเนินงานที่ผ่านมา

(ให้กรอกเฉพาะโครงการที่มีการใช้ระยะเวลาในการดำเนินการมากกว่าหนึ่งปี และโครงการที่มีการดำเนินการเป็นประจำทุกปี เช่น โครงการกระตุ้นการท่องเที่ยวประจำปี โครงการที่ดำเนินกิจกรรมเดิมแต่เปลี่ยนหรือขยายพื้นที่ดำเนินการหรือกลุ่มเป้าหมาย เป็นต้นโดยให้แสดงรายละเอียดผลการดำเนินงานและความสำเร็จในการดำเนินงานในปีที่ผ่านมา รวมทั้งต้องแสดงความก้าวหน้าในการบรรลุวัตถุประสงค์และค่าเป้าหมายที่กำหนดไว้ในแผนพัฒนาจังหวัดและแผนพัฒนากลุ่มจังหวัด)

(9) ภารกิจขององค์กรปกครองส่วนท้องถิ่น

☑ โครงการไม่ใช่ภารกิจขององค์กรปกครองส่วนท้องถิ่น
☐ โครงการเป็นภารกิจขององค์กรปกครองส่วนท้องถิ่น

(10) ความพร้อมของโครงการ

(10.1) พื้นที่ดำเนินโครงการ

☑ ดำเนินการได้ทันที หมายถึง ได้ศึกษาความเหมาะสมและกำหนดพื้นที่ดำเนินการหรือได้รับอนุญาตตามกฎหมาย และสามารถดำเนินการได้ทันที
☐ อยู่ในระหว่างเตรียมการ หมายถึง ได้ศึกษาความเหมาะสมและกำหนดพื้นที่ดำเนินการแล้ว แต่อยู่ในระหว่างจัดเตรียมพื้นที่ หรือกำลังแก้ไขปัญหา / อุปสรรคต่างๆ หรือเตรียมการขออนุญาตตามกฎหมาย
☐ อยู่ในระหว่างศึกษาความเหมาะสม และคัดเลือกพื้นที่ดำเนินการ

(10.2) แบบรูปรายการ/ แผนการปฏิบัติงาน

☑ มี และสมบูรณ์ (ให้ระบุชื่อหน่วยงานเจ้าของรูปแบบรายการที่ใช้)

☐ มีแต่ยังไม่สมบูรณ์ (ให้ระบุชื่อหน่วยงานเจ้าของรูปแบบรายการที่ใช้) ☐ ไม่มี

(10.3) ความพร้อมของบุคลากร เครื่องมือ และเทคนิคการดำเนินการ

1) บุคลากรมีประสบการณ์ ☑ ทั้งหมด ☐ บางส่วน ☐ ไม่มีประสบการณ์
2) เครื่องมือดำเนินการ ☑ มีพร้อมดำเนินการได้ทันที
☐ มีบางส่วนและต้องจัดหาเพิ่มเติม
☐ ไม่มี ต้องจัดหาเพิ่มเติม
3) เทคนิคในการบริหารจัดการ ☑ มีประสบการณ์สูง ☐ มีประสบการณ์ปานกลาง
☐ ไม่มีประสบการณ์

(10.4) ผลกระทบสิ่งแวดล้อม

☐ ผ่านคณะกรรมการสิ่งแวดล้อมแห่งชาติแล้ว
☐ อยู่ระหว่างการพิจารณาของคณะกรรมการสิ่งแวดล้อมแห่งชาติ
☐ คณะกรรมการสิ่งแวดล้อมแห่งชาติยังไม่พิจารณา

(10.5) รายงานการศึกษาความเหมาะสม (FS)

☑ ไม่ต้องทำรายงานการศึกษา ☐ ต้องทำรายงานการศึกษา

(11) วิธีการบริหารจัดการหรือการดูแลบำรุงรักษา เมื่อโครงการแล้วเสร็จ เพื่อให้เกิดความยั่งยืนของโครงการ

1. เก็บข้อมูลของผู้เข้าร่วมโครงการฯ และนำมาวิเคราะห์เพื่อประกอบการกำหนดนโยบาย หรือสนับสนุนให้ภาคส่วนที่เกี่ยวข้องนำไปใช้ประโยชน์ ในการจัดทำแผนงาน/โครงการต่อยอดให้เกิดความยั่งยืนต่อไป

2. สร้างการมีส่วนร่วมของทุกภาคส่วนในขณะดำเนินโครงการ เพื่อให้เกิดการขับเคลื่อนต่อไปได้แม้ดำเนินโครงการแล้วเสร็จ

(12) ปัญหา อุปสรรคและข้อจำกัด : -

แบบฟอร์มรายละเอียดจำแนกตามงบรายจ่าย (1 ชุด : 1 โครงการ)

งบรายจ่าย - รายการ (ทะเบียนรายการ ประเภทรายการ ของสำนักงบประมาณ)	งบประมาณ		คำชี้แจง
	ปี 2569 (ถ้ามี)	ปี 2570	
จังหวัดพังงา			
แผนงาน : บูรณาการส่งเสริมการพัฒนาจังหวัดและกลุ่มจังหวัดแบบบูรณาการ			
ผลผลิต : การบริหารจัดการด้านทรัพยากรธรรมชาติและสิ่งแวดล้อม			
โครงการ : ฟื้นฟูทรัพยากรทางทะเลและชายฝั่ง เพื่อการพัฒนาอย่างยั่งยืน			
1. งบดำเนินงาน		2,316,750	
1.1 ค่าตอบแทน ใช้สอยและวัสดุ			
1.1.1 ค่าตอบแทน			
ค่าตอบแทนวิทยากร (สัมมนาและฝึกอบรม)			
1.1.2 ค่าใช้สอย			
ค่าจ้างเหมาบริการ		2,124,400	กิจกรรมที่ 1 = 494,400 บาท กิจกรรมที่ 2 = 450,000 บาท กิจกรรมที่ 3 = 400,000 บาท กิจกรรมที่ 4 = 480,000 บาท กิจกรรมที่ 6 = 30,0000 บาท
ค่าใช้จ่ายในการสัมมนาและฝึกอบรม		127,350	กิจกรรมที่ 5 = 100,750 บาท กิจกรรมที่ 6 = 26,600 บาท
1.1.3 ค่าวัสดุ			
วัสดุในการเกษตร		65,000	กิจกรรมที่ 5 = 25,000 บาท กิจกรรมที่ 6 = 40,000 บาท
รวม		2,316,750	

วงเงินค่าใช้จ่ายของแต่ละหมวดรายจ่าย - รายการ สามารถเบิกถัวจ่ายได้ ตามระเบียบที่เกี่ยวข้อง

หมายเหตุ

1. เพื่อประโยชน์ในการประมวลผลข้อมูลให้จังหวัดและกลุ่มจังหวัดใช้ทะเบียนรายการ ประเภทรายการ ของสำนักงบประมาณเท่านั้น กรุณาอย่าเพิ่มประเภทรายการใหม่โดยไม่จำเป็น
2. กรณีประสงค์จะเพิ่มทะเบียนประเภทรายการ ให้ประสานงานกับเจ้าหน้าที่สำนักงบประมาณที่รับผิดชอบจังหวัดและกลุ่มจังหวัดก่อน
3. ตามแบบฟอร์มฯ ให้เลือกเฉพาะ (ระบุ) งบรายจ่าย และรายการที่มีงบประมาณเท่านั้น

แบบฟอร์มรายละเอียดจำแนกตามงบรายจ่าย (1 ชุด : 1 กิจกรรมหลัก)

หน่วย : บาท

งบรายจ่าย - รายการ (ทะเบียนรายการ ประเภทรายการ ของสำนักงบประมาณ)	งบประมาณ		คำชี้แจง
	ปี 2569 (ถ้ามี)	ปี 2570	
จังหวัดพังงา			
แผนงาน : ส่งเสริมและพัฒนาการบริหารจังหวัดและกลุ่มจังหวัดแบบบูรณาการ			
ผลผลิต : การบริหารจัดการด้านทรัพยากรธรรมชาติและสิ่งแวดล้อม			
โครงการ : ฟื้นฟูทรัพยากรทางทะเลและชายฝั่ง เพื่อการพัฒนาอย่างยั่งยืน			
กิจกรรมหลักที่ 1 : กิจกรรมฟื้นฟูกัลปังหา โดยการย้ายปลูกเสริมในพื้นที่ท่องเที่ยว		494,400	
1. งบดำเนินงาน			
1.1 ค่าตอบแทน ใช้สอยและวัสดุ			
1.1.2 ค่าใช้สอย			
(1) ค่าเบี้ยเลี้ยง ค่าเช่าที่พักและค่าพาหนะ			
(2) ค่าซ่อมแซมยานพาหนะและขนส่ง			
(3) ค่าซ่อมแซมครุภัณฑ์			
(4) ค่าซ่อมแซมสิ่งก่อสร้าง			
(5) ค่าเช่าทรัพย์สิน			
(6) ค่าจ้างเหมาบริการ		494,400	ค่าจ้างเหมาบริการ
(7) ค่าใช้จ่ายในการสัมมนาและฝึกอบรม			1) สำรวจพื้นที่ ที่มีเหมาะสมในการย้ายปลูกเสริมกัลปังหา
(8) ค่ารับรองและพิธีการ			2) สำรวจแหล่งพันธุ์กัลปังหา
(9) เงินสมทบทุนประกันสังคม			3) จัดเตรียมเรือ ยานพาหนะในการดำเนินงาน
			4) ดำเนินการนำกิ่งพันธุ์ไปจุดย้ายปลูก
			5) ดำเนินการปลูกกัลปังหา จำนวนไม่น้อยกว่า 400 กิ่ง
			6) ติดตั้งสัญลักษณ์ เลขกำกับ จำนวนไม่น้อยกว่า 400 กิ่ง

วงเงินค่าใช้จ่ายของแต่ละหมวดรายจ่าย - รายการ สามารถเบิกถัวจ่ายได้ **ตามระเบียบที่เกี่ยวข้อง**

หมายเหตุ

1. เพื่อประโยชน์ในการประมวลผลข้อมูลให้จังหวัดและกลุ่มจังหวัดใช้ทะเบียนรายการ ประเภทรายการ ของสำนักงบประมาณเท่านั้น กรุณาอย่าเพิ่มประเภทรายการใหม่โดยไม่จำเป็น
2. กรณีประสงค์จะเพิ่มทะเบียนประเภทรายการ ให้ประสานงานกับเจ้าหน้าสำนักงบประมาณที่รับผิดชอบจังหวัดและกลุ่มจังหวัดก่อน
3. ตามแบบฟอร์มฯ ให้เลือกเฉพาะ (ระบุ) งบรายจ่าย และรายการที่มีงบประมาณเท่านั้น

แบบฟอร์มรายละเอียดจำแนกตามงบรายจ่าย (1 ชุด : 1 กิจกรรมหลัก)

หน่วย : บาท

งบรายจ่าย - รายการ (ทะเบียนรายการ ประเภทรายการ ของสำนักงบประมาณ)	งบประมาณ		คำชี้แจง
	ปี 2569 (ถ้ามี)	ปี 2570	
จังหวัดพังงา			
แผนงาน : ส่งเสริมและพัฒนาการบริหารจังหวัดและกลุ่มจังหวัดแบบบูรณาการ			
ผลผลิต : การบริหารจัดการด้านทรัพยากรธรรมชาติและสิ่งแวดล้อม			
โครงการ : ฟื้นฟูทรัพยากรทางทะเลและชายฝั่ง เพื่อการพัฒนาอย่างยั่งยืน			
กิจกรรมหลักที่ 2 : กิจกรรมสร้างบ้านปลา (ซั้งจากวัสดุธรรมชาติ)		450,000	
1. งบดำเนินงาน			
1.1.2 ค่าใช้สอย			
(1) ค่าเบี้ยเลี้ยง ค่าเช่าที่พักและค่าพาหนะ			
(2) ค่าซ่อมแซมยานพาหนะและขนส่ง			
(3) ค่าซ่อมแซมครุภัณฑ์			
(4) ค่าซ่อมแซมสิ่งก่อสร้าง			
(5) ค่าเช่าทรัพย์สิน			
(6) ค่าจ้างเหมาบริการ		450,000	ค่าจ้างเหมาบริการ
(7) ค่าใช้จ่ายในการสัมมนาและฝึกอบรม			1) สำรวจพื้นที่ ที่มีความเหมาะสม
(8) ค่ารับรองและพิธีการ			2) จัดเตรียมวัสดุ อุปกรณ์
(9) เงินสมทบทุนประกันสังคม			3) ดำเนินการสร้างบ้านปลา จำนวน 3 พื้นที่ พื้นที่ละ 30 ชุด

วงเงินค่าใช้จ่ายของแต่ละหมวดรายจ่าย - รายการ สามารถเบิกถัวจ่ายได้ ตามระเบียบที่เกี่ยวข้อง

หมายเหตุ

1. เพื่อประโยชน์ในการประมวลผลข้อมูลให้จังหวัดและกลุ่มจังหวัดใช้ทะเบียนรายการ ประเภทรายการ ของสำนักงบประมาณเท่านั้น กรุณาอย่าเพิ่มประเภทรายการใหม่โดยไม่จำเป็น
2. กรณีประสงค์จะเพิ่มทะเบียนประเภทรายการ ให้ประสานงานกับเจ้าหน้าสำนักงบประมาณที่รับผิดชอบจังหวัดและกลุ่มจังหวัดก่อน
3. ตามแบบฟอร์มฯ ให้เลือกเฉพาะ (ระบุ) งบรายจ่าย และรายการที่มีงบประมาณเท่านั้น

แบบฟอร์มรายละเอียดจำแนกตามงบรายจ่าย (1 ชุด : 1 กิจกรรมหลัก)

หน่วย : บาท

งบรายจ่าย - รายการ (ทะเบียนรายการ ประเภทรายการ ของสำนักงบประมาณ)	งบประมาณ		คำชี้แจง
	ปี 2๕69 (ถ้ามี)	ปี 2๕70	
จังหวัดพังงา			
แผนงาน : ส่งเสริมและพัฒนาการบริหารจังหวัดและกลุ่มจังหวัดแบบบูรณาการ			
ผลผลิต : การบริหารจัดการด้านทรัพยากรธรรมชาติและสิ่งแวดล้อม			
โครงการ : ฟื้นฟูทรัพยากรทางทะเลและชายฝั่ง เพื่อการพัฒนาอย่างยั่งยืน			
กิจกรรมหลักที่ 3 : กิจกรรมธนาคารปูม้า		400,000	
1. งบดำเนินงาน			
1.1 ค่าตอบแทน ใช้สอยและวัสดุ			
1.1.2 ค่าใช้สอย			
(1) ค่าเบี้ยเลี้ยง ค่าเช่าที่พักและค่าพาหนะ			
(2) ค่าซ่อมแซมยานพาหนะและขนส่ง			
(3) ค่าซ่อมแซมครุภัณฑ์			
(4) ค่าซ่อมแซมสิ่งก่อสร้าง			
(5) ค่าเช่าทรัพย์สิน			
(6) ค่าจ้างเหมาบริการ		400,000	ค่าจ้างเหมาบริการ
(7) ค่าใช้จ่ายในการสัมมนาและฝึกอบรม			1) ดำเนินงานสร้างธนาคารปูม้า พร้อมอุปกรณ์เพาะฟัก และติดตามการดำเนินงาน จำนวน 2 พื้นที่
(8) ค่ารับรองและพิธีการ			
(9) เงินสมทบทุนประกันสังคม			

วงเงินค่าใช้จ่ายของแต่ละหมวดรายจ่าย - รายการ สามารถเบิกถัวจ่ายได้ ตามระเบียบที่เกี่ยวข้อง

หมายเหตุ

1. เพื่อประโยชน์ในการประมวลผลข้อมูลให้จังหวัดและกลุ่มจังหวัดใช้ทะเบียนรายการ ประเภทรายการ ของสำนักงบประมาณเท่านั้น กรุณาอย่าเพิ่มประเภทรายการใหม่โดยไม่จำเป็น
2. กรณีประสงค์จะเพิ่มทะเบียนประเภทรายการ ให้ประสานงานกับเจ้าหน้าสำนักงบประมาณที่รับผิดชอบจังหวัดและกลุ่มจังหวัดก่อน
3. ตามแบบฟอร์มฯ ให้เลือกเฉพาะ (ระบุ) งบรายจ่าย และรายการที่มีงบประมาณเท่านั้น

แบบฟอร์มรายละเอียดจำแนกตามงบรายจ่าย (1 ชุด : 1 กิจกรรมหลัก)

หน่วย : บาท

งบรายจ่าย - รายการ (ทะเบียนรายการ ประเภทรายการ ของสำนักงบประมาณ)	งบประมาณ		คำชี้แจง
	ปี 2569 (ถ้ามี)	ปี 2570	
จังหวัดพังงา			
แผนงาน : ส่งเสริมและพัฒนาการบริหารจังหวัดและกลุ่มจังหวัดแบบบูรณาการ			
ผลผลิต : การบริหารจัดการด้านทรัพยากรธรรมชาติและสิ่งแวดล้อม			
โครงการ : ฟื้นฟูทรัพยากรทางทะเลและชายฝั่ง เพื่อการพัฒนาอย่างยั่งยืน			
กิจกรรมหลักที่ 4 : กิจกรรมฟื้นฟูหญ้าทะเล เพื่อเป็นแหล่งอาศัยของสัตว์น้ำและเป็นแหล่งอาหารของพะยูน		480,000	
1. งบดำเนินงาน			
1.1 ค่าตอบแทน ใช้สอยและวัสดุ			
1.1.2 ค่าใช้สอย			
(1) ค่าเบี้ยเลี้ยง ค่าเช่าที่พักและค่าพาหนะ			
(2) ค่าซ่อมแซมยานพาหนะและขนส่ง			
(3) ค่าซ่อมแซมครุภัณฑ์			
(4) ค่าซ่อมแซมสิ่งก่อสร้าง			
(5) ค่าเช่าทรัพย์สิน			
(6) ค่าจ้างเหมาบริการ		480,000	ค่าจ้างเหมาบริการ 1) ดำเนินการเพาะเลี้ยงหญ้าทะเล ในถ้วยกระดาษชานอ้อย และปลูกหญ้าทะเล จำนวนไม่น้อยกว่า 6,500 ต้น พื้นที่ 4 ไร่
(7) ค่าใช้จ่ายในการสัมมนาและฝึกอบรม			
(8) ค่ารับรองและพิธีการ			
(9) เงินสมทบทุนประกันสังคม			

วงเงินค่าใช้จ่ายของแต่ละหมวดรายจ่าย - รายการ สามารถเบิกถัวจ่ายได้ ตามระเบียบที่เกี่ยวข้อง

หมายเหตุ

1. เพื่อประโยชน์ในการประมวลผลข้อมูลให้จังหวัดและกลุ่มจังหวัดใช้ทะเบียนรายการ ประเภทรายการ ของสำนักงบประมาณเท่านั้น กรุณาอย่าเพิ่มประเภทรายการใหม่โดยไม่จำเป็น
2. กรณีประสงค์จะเพิ่มทะเบียนประเภทรายการ ให้ประสานงานกับเจ้าหน้าสำนักงบประมาณที่รับผิดชอบจังหวัดและกลุ่มจังหวัดก่อน
3. ตามแบบฟอร์มฯ ให้เลือกเฉพาะ (ระบุ) งบรายจ่าย และรายการที่มีงบประมาณเท่านั้น

แบบฟอร์มรายละเอียดจำแนกตามงบรายจ่าย (1 ชุด : 1 กิจกรรมหลัก)

หน่วย : บาท

งบรายจ่าย - รายการ (ทะเบียนรายการ ประเภทรายการ ของสำนักงบประมาณ)	งบประมาณ		คำชี้แจง
	ปี 2569 (ถ้ามี)	ปี 2570	
จังหวัดพังงา			
แผนงาน : ส่งเสริมและพัฒนาการบริหารจังหวัดและกลุ่มจังหวัดแบบบูรณาการ			
ผลผลิต : การบริหารจัดการด้านทรัพยากรธรรมชาติและสิ่งแวดล้อม			
โครงการ : ฟื้นฟูทรัพยากรทางทะเลและชายฝั่ง เพื่อการพัฒนาอย่างยั่งยืน			
กิจกรรมหลักที่ 5 : กิจกรรมการบริหารจัดการขยะทะเลแหล่งท่องเที่ยวเพื่อฟื้นฟูระบบนิเวศทางทะเล โดยการมีส่วนร่วมทุกภาคส่วน		125,750	
1. งบดำเนินงาน			
1.1 ค่าตอบแทน ใช้สอยและวัสดุ			
1.1.2 ค่าใช้สอย			
(1) ค่าเบี้ยเลี้ยง ค่าเช่าที่พักและค่าพาหนะ			
(2) ค่าซ่อมแซมยานพาหนะและขนส่ง			
(3) ค่าซ่อมแซมครุภัณฑ์			
(4) ค่าซ่อมแซมสิ่งก่อสร้าง			
(5) ค่าเช่าทรัพย์สิน			
(6) ค่าจ้างเหมาบริการ			
(7) ค่าใช้จ่ายในการสัมมนาและฝึกอบรม		100,750	ค่าใช้จ่ายในการสัมมนาและฝึกอบรม 1) ค่าอาหารว่างและเครื่องดื่ม สำหรับผู้เข้าร่วมกิจกรรมและเจ้าหน้าที่ จำนวน 130 คน x 35 บาท x 1 มื้อ = 4,550 บาท/ครั้ง จำนวน 5 ครั้ง 2) ค่าอาหาร สำหรับผู้เข้าร่วมกิจกรรมและเจ้าหน้าที่ จำนวน 130 คน x 120 บาท x 1 มื้อ = 15,120บาท/ครั้ง จำนวน 5 ครั้ง
(8) ค่ารับรองและพิธีการ			
(9) เงินสมทบทุนประกันสังคม			

วงเงินค่าใช้จ่ายของแต่ละหมวดรายจ่าย - รายการ สามารถเบิกถัวจ่ายได้ **ตามระเบียบที่เกี่ยวข้อง**

หมายเหตุ

1. เพื่อประโยชน์ในการประมวลผลข้อมูลให้จังหวัดและกลุ่มจังหวัดใช้ทะเบียนรายการ ประเภทรายการ ของสำนักงบประมาณเท่านั้น กรุณาอย่าเพิ่มประเภทรายการใหม่โดยไม่จำเป็น
2. กรณีประสงค์จะเพิ่มทะเบียนประเภทรายการ ให้ประสานงานกับเจ้าหน้าที่สำนักงบประมาณที่รับผิดชอบจังหวัดและกลุ่มจังหวัดก่อน
3. ตามแบบฟอร์มฯ ให้เลือกเฉพาะ (ระบุ) งบรายจ่าย และรายการที่มีงบประมาณเท่านั้น

แบบฟอร์มรายละเอียดจำแนกตามงบรายจ่าย (1 ชุด : 1 กิจกรรมหลัก)

หน่วย : บาท

งบรายจ่าย - รายการ (ทะเบียนรายการ ประเภทรายการ ของสำนักงบประมาณ)	งบประมาณ		คำชี้แจง
	ปี 2569 (ถ้ามี)	ปี 2570	
จังหวัดพังงา			
แผนงาน : ส่งเสริมและพัฒนาการบริหารจังหวัดและกลุ่มจังหวัดแบบบูรณาการ			
ผลผลิต : การบริหารจัดการด้านทรัพยากรธรรมชาติและสิ่งแวดล้อม			
โครงการ : ฟื้นฟูทรัพยากรทางทะเลและชายฝั่ง เพื่อการพัฒนาอย่างยั่งยืน			
กิจกรรมหลักที่ 6 : กิจกรรมเก็บขยะใต้ทะเล			
1. งบดำเนินงาน		366,600	
1.1 ค่าตอบแทน ใช้สอยและวัสดุ			
1.1.2 ค่าใช้สอย			
(1) ค่าเบี้ยเลี้ยง ค่าเช่าที่พักและค่าพาหนะ			
(2) ค่าซ่อมแซมยานพาหนะและขนส่ง			
(3) ค่าซ่อมแซมครุภัณฑ์			
(4) ค่าซ่อมแซมสิ่งก่อสร้าง			
(5) ค่าเช่าทรัพย์สิน			
(6) ค่าจ้างเหมาบริการ		300,000	ค่าจ้างเหมาบริการ
			1) ค่าเช่าเหมาเรือบริการดำน้ำพร้อมอุปกรณ์ และถังอากาศไม่น้อยกว่า 35 คน จำนวน 1 ลำ 75,000 บาท/ครั้ง จำนวน 4 ครั้ง
(7) ค่าใช้จ่ายในการสัมมนาและฝึกอบรม		26,600	ค่าใช้จ่ายในการสัมมนาและฝึกอบรม
(8) ค่ารับรองและพิธีการ			1) ค่าอาหาร สำหรับผู้เข้าร่วมกิจกรรมและเจ้าหน้าที่จำนวน 35 คน x 120 บาท = 4,200 บาท/ครั้ง จำนวน 4 ครั้ง
(9) เงินสมทบทุนประกันสังคม			2) ค่าอาหารว่างและเครื่องดื่ม สำหรับผู้เข้าร่วมกิจกรรมและเจ้าหน้าที่จำนวน 35 คน x 35 บาท x 2 มื้อ = 2,450 บาท/ครั้ง จำนวน 4 ครั้ง
1.1.3 ค่าวัสดุ			
(14) วัสดุการเกษตร		40,000	วัสดุการเกษตร
			1) ค่าอุปกรณ์เก็บขยะ (กรรไกร ถุงดำ ถุงตาข่าย ถุงมือผ้า ตราชั่ง เข่งขยะ เป็นต้น) จำนวน 4 ครั้ง ครั้งละ 10,000 บาท

วงเงินค่าใช้จ่ายของแต่ละหมวดรายจ่าย - รายการ สามารถเบิกถัวจ่ายได้ ตามระเบียบที่เกี่ยวข้อง

หมายเหตุ

1. เพื่อประโยชน์ในการประมวลผลข้อมูลให้จังหวัดและกลุ่มจังหวัดใช้ทะเบียนรายการ ประเภทรายการ ของสำนักงบประมาณเท่านั้น กรุณาอย่าเพิ่มประเภทรายการใหม่โดยไม่จำเป็น
2. กรณีประสงค์จะเพิ่มทะเบียนประเภทรายการ ให้ประสานงานกับเจ้าหน้าสำนักงบประมาณที่รับผิดชอบจังหวัดและกลุ่มจังหวัดก่อน
3. ตามแบบฟอร์มฯ ให้เลือกเฉพาะ (ระบุ) งบรายจ่าย และรายการที่มีงบประมาณเท่านั้น

-ร่าง-

รายละเอียดคุณลักษณะเฉพาะ จ้างดำเนินการสร้างบ้านปลา (ซั้งจากวัสดุธรรมชาติ)

จำนวน 1 งาน

1. หลักการและเหตุผล

ภายใต้แผนยุทธศาสตร์ชาติ 20 ปี พ.ศ. 2561 - 2580 แผนการพัฒนาประเทศ เพื่อให้บรรลุวิสัยทัศน์ประเทศไทยมีความมั่นคง มั่งคั่ง ยั่งยืน และเป้าหมายการพัฒนาประเทศ ยุทธศาสตร์ชาติด้านการสร้างการเติบโตบนคุณภาพชีวิตที่เป็นมิตรต่อสิ่งแวดล้อม ที่มุ่งเน้นการสร้างสมดุลระหว่างการพัฒนาความมั่นคง เศรษฐกิจ สังคม และสิ่งแวดล้อม ความเป็นหุ้นส่วนความร่วมมือระหว่างกันทั้งภายในและภายนอกประเทศอย่างบูรณาการใช้พื้นที่เป็นตัวตั้ง และการให้ทุกฝ่ายที่เกี่ยวข้องได้เข้ามามีส่วนร่วม เป็นการดำเนินการบนพื้นฐานการเติบโตร่วมกัน ไม่ว่าจะเป็นทางเศรษฐกิจ สิ่งแวดล้อม และคุณภาพชีวิต โดยให้ความสำคัญกับการสร้างสมดุลทั้ง 3 ด้าน อันจะนำไปสู่ความยั่งยืนเพื่อคนรุนต่อไปอย่างแท้จริง ซึ่งพื้นที่ชายฝั่งทะเลฝั่งอันดามัน นับเป็นฐานเศรษฐกิจที่สำคัญของประเทศ เนื่องจากเป็นแหล่งทรัพยากรธรรมชาติ มีระบบนิเวศทางทะเลและชายฝั่งที่ค่อนข้างอุดมสมบูรณ์ ได้แก่ แนวปะการัง แหล่งหญ้าทะเล ระบบนิเวศชายฝั่งทะเล ป่าชายเลน ซึ่งมีความสำคัญและมีความหลากหลายทางชีวภาพ มีความสำคัญทางด้านเศรษฐกิจ เป็นแหล่งประกอบอาชีพ และที่มาของรายได้ เป็นแหล่งอาหารที่มีความสำคัญต่อวิถีชีวิตความเป็นอยู่ของประชาชนในพื้นที่ฝั่งอันดามัน เป็นจังหวัดที่มีแหล่งท่องเที่ยวทางทะเล ที่มีชื่อเสียง มีนักท่องเที่ยวจากทั่วโลกเดินทางมาเยือน เป็นแหล่งท่องเที่ยวใต้ท้องทะเลที่มีชื่อเสียงติดอันดับต้นๆของโลก เพื่อให้เกิดการท่องเที่ยวอย่างยั่งยืน มีการกระจายนักท่องเที่ยวออกไปจากจุดที่มีความหนาแน่นจนเกินไป และเกิดสมดุลทางทรัพยากรธรรมชาติและสิ่งแวดล้อม จึงควรมีการพัฒนาแหล่งท่องเที่ยวใต้ท้องทะเล เพื่อรองรับนักท่องเที่ยวที่เพิ่มขึ้น ประกอบกับการอนุรักษ์ทรัพยากรธรรมชาติและสิ่งแวดล้อมไม่ให้ถูกรบกวนจากนักท่องเที่ยว ในปัจจุบันการจัดการทรัพยากรทางทะเลและชายฝั่ง ต้องมุ่งเน้นให้ภาคประชาชนและภาคีต่างๆ เข้ามามีส่วนร่วมดูแลรักษาและร่วมกิจกรรมมากขึ้น เพื่อเกิดประโยชน์สูงสุด บนฐานความยั่งยืนและสมดุล

ด้วยจังหวัดพังงา ได้อนุมัติโครงการตามแผนปฏิบัติราชการของจังหวัดพังงา ประจำปีงบประมาณ พ.ศ. 2570 ให้สำนักงานทรัพยากรทางทะเลและชายฝั่งที่ 6 ดำเนินโครงการตามแผนงานยุทธศาสตร์ส่งเสริมการพัฒนาจังหวัดและกลุ่มจังหวัดแบบบูรณาการ ภายใต้แผนแม่บท : ประเด็นที่ 18 การเติบโตอย่างยั่งยืน ยุทธศาสตร์ชาติ : ยุทธศาสตร์ที่ 5 ด้านการสร้างการเติบโตที่เป็นมิตรกับสิ่งแวดล้อม ประเด็นการพัฒนาของจังหวัด/กลุ่มจังหวัด : ประเด็นการพัฒนาที่ 3 สงวนรักษา อนุรักษ์ ฟื้นฟูทรัพยากรธรรมชาติและสิ่งแวดล้อมให้มีประสิทธิภาพอย่างสมดุลยั่งยืน โครงการ : ฟื้นฟูทรัพยากรทางทะเลและชายฝั่ง เพื่อการพัฒนาอย่างยั่งยืน

สำนักงานทรัพยากรทางทะเลและชายฝั่งที่ 6 กรมทรัพยากรทางทะเลและชายฝั่ง ได้เล็งเห็นความสำคัญและเป็นประโยชน์ที่ได้รับจากทรัพยากรทางทะเลและชายฝั่ง เพื่อเพิ่มพื้นที่ถิ่นที่อยู่อาศัยและหลบซ่อนของสัตว์น้ำเพิ่มขึ้น และเพิ่มความอุดมสมบูรณ์ให้แก่ทะเลและชายฝั่ง ลดปัญหาความขัดแย้งจากการแย่งชิงทรัพยากรทางทะเลและชายฝั่ง เพิ่มรายได้แก่ชุมชนชายฝั่ง จึงมีความประสงค์จะจ้างดำเนินการสร้างบ้านปลา (ซั้งจากวัสดุธรรมชาติ) จำนวน 1 งาน งบประมาณ 450,000 บาท (สี่แสนห้าหมื่นบาทถ้วน) ภายใต้โครงการฟื้นฟูทรัพยากรทางทะเลและชายฝั่ง เพื่อการพัฒนาอย่างยั่งยืน

2. วัตถุประสงค์

2.1 เพื่อให้เป็นพื้นที่ต้นแบบในรูปแบบภูมิปัญญาชาวบ้าน คงไว้ซึ่งวิถีชุมชนชายฝั่ง

2.2 เพื่อสร้างบ้านปลา ช่วยสนับสนุนและส่งเสริมอาชีพ เกิดการสร้างงาน และสร้างรายได้ให้แก่ชุมชนชายฝั่ง

2.3 เพื่อฟื้นฟูและเพิ่มความอุดมสมบูรณ์ของระบบนิเวศทางทะเลและชายฝั่ง ตั้งแต่ชายป่า - ลงสู่ทะเล

3. คุณสมบัติของผู้ประสงค์จะเสนอราคา

3.1 ต้องมีความสามารถตามกฎหมาย

3.2 ต้องไม่เป็นบุคคลล้มละลาย

3.3 ต้องไม่อยู่ระหว่างเลิกกิจการ

3.4 สามารถทำพิกัดแผนที่การทำงาน และนำมาแนบประกอบรายงานผลการดำเนินงานได้

3.5 ต้องไม่เป็นบุคคลซึ่งอยู่ระหว่างถูกระงับการยื่นข้อเสนอหรือทำสัญญา กับหน่วยงานของรัฐไว้ชั่วคราว เนื่องจากเป็นผู้ไม่ผ่านเกณฑ์การประเมินผลการปฏิบัติงานของผู้ประกอบการตามระเบียบที่รัฐมนตรีว่าการกระทรวงการคลังตามที่ประกาศเผยแพร่ในระบบเครือข่ายสารสนเทศของกรมบัญชีกลาง

3.6 ไม่เป็นบุคคลซึ่งถูกระบุชื่อไว้ในบัญชีรายชื่อผู้ทิ้งงานและได้แจ้งเวียนชื่อให้เป็นผู้ทิ้งงานของหน่วยงานของรัฐในระบบเครือข่ายสารสนเทศของกรมบัญชีกลาง ซึ่งรวมถึงนิติบุคคลที่ผู้ทิ้งงานเป็นหุ้นส่วน ผู้จัดการ กรรมการผู้จัดการ ผู้บริหาร ผู้มีอำนาจในการดำเนินงานในกิจการของนิติบุคคลนั้นด้วย

3.7 ต้องมีคุณสมบัติ และไม่มีลักษณะต้องห้ามตามที่คณะกรรมการนโยบายการจัดซื้อจัดจ้างและการบริหารพัสดุภาครัฐกำหนดในราชกิจจานุเบกษา

3.8 ต้องไม่เป็นผู้ได้รับเอกสารสิทธิ์หรือความคุ้มกัน ซึ่งอาจปฏิเสธไม่ยอมขึ้นศาลไทย เว้นแต่ รัฐบาลผู้ยื่นข้อเสนอได้มีคำสั่งให้สละเอกสารสิทธิ์ และความคุ้มกันเช่นว่านั้น

4. ขอบเขตลักษณะงานที่ดำเนินการ

ผู้รับจ้างต้องจัดเตรียมวัสดุอุปกรณ์สร้างบ้านปลา (ซั้งจากวัสดุธรรมชาติ) จำนวน 3 พื้นที่ ซึ่งในแต่ละพื้นที่ประกอบด้วย 30 ชุด รวมทั้งหมด 90 ชุด รายละเอียด ดังนี้

4.1 ผู้รับจ้างต้องดำเนินการติดตั้งทุ่นหมายแนวเขตในพื้นที่ดำเนินการ ขนาดทุ่นเส้นผ่านศูนย์กลางไม่น้อยกว่า 8 นิ้ว จำนวน 10 ลูก

4.2 ผู้รับจ้างต้องนำไม้ไผ่ขนาดยาวประมาณ 3.5-4 เมตร ขนาดเส้นผ่าศูนย์กลาง 2-3 นิ้ว และปักไม้ไผ่ลงไปในพื้นทะเลให้มีความแข็งแรง รวบปลายไม้ไผ่มามัดด้วยเชือกใยยักษ์ขนาดไม่ต่ำกว่า 3 มิลลิเมตร มัดรวมกันเป็นรูปโดม จำนวน 10 ท่อน/ชุด

4.3 นำทางมะพร้าว/ทางจาก จำนวน 10 ทาง/ชุด มามัดด้วยเชือกรอบโครงไม้ไผ่

4.4 ผู้รับจ้างต้องจัดหาเรือยนต์หางยาวในพื้นที่ เพื่อใช้ในการปฏิบัติงานจัดทำบ้านปลา (ซั้งจากวัสดุธรรมชาติ) จนแล้วเสร็จ

4.5 ให้ร่วมกับชุมชนท้องถิ่นในการสำรวจพื้นที่จัดวาง และกำหนดรูปแบบการจัดวางการสร้างบ้านปลา (ซั้งจากวัสดุธรรมชาติ)

4.6 ผู้รับจ้างจะต้องพิจารณาจัดจ้างหาแรงงานบุคคลในพื้นที่ที่กำหนดจัดกิจกรรมดังกล่าว กรณีหากไม่สามารถจัดจ้างแรงงานบุคคลในพื้นที่ได้ ให้แจ้งผู้ว่าจ้าง เพื่อจะได้ดำเนินการแก้ไขปัญหา ในส่วนที่เกี่ยวข้องต่อไป

4.7 ผู้รับจ้างจะต้องระบุพิกัดการสร้างบ้านปลาลงในแผนที่ และแสดงแนบมาในรายงานทุกพื้นที่

4.8 ผู้รับจ้างจะต้องดำเนินการจัดทำรายงานผลการสร้างบ้านปลา (ซั้งจากวัสดุธรรมชาติ) ทำพิกัดแผนที่การทำงาน และนำมาแนบประกอบรายงาน ถ่ายภาพสี และแสดงการดำเนินงานเรียงตามลำดับ ตลอดขั้นตอนการทำงานเสนอเป็นรูปเล่ม จำนวน 2 ชุด

5. ระยะเวลาดำเนินการ

ผู้รับจ้างต้องดำเนินการจัดทำบ้านปลา (ซั้งจากวัสดุธรรมชาติ) ให้แล้วเสร็จภายในระยะเวลา 90 วัน นับถัดจากวันลงนามในสัญญา

6. พื้นที่ดำเนินการ

1. บ้านท่าดินแดง ตำบลลำแก่น อำเภอท้ายเหมือง จังหวัดพังงา
2. บ้านทุ่งละออง ตำบลบางวัน อำเภอคุระบุรี จังหวัดพังงา
3. บ้านบางจัน ตำบลคลองเคียน อำเภอตะกั่วทุ่ง จังหวัดพังงา

7. การส่งมอบงานและการเบิกจ่าย

ผู้รับจ้างจะต้องส่งมอบงานเป็นงวด จำนวน 1 งวด และสำนักงานทรัพยากรทางทะเลและชายฝั่งที่ 6 จะจ่ายค่าจ้างให้แก่ผู้รับจ้าง เมื่อคณะกรรมการตรวจรับพัสดุได้ทำการตรวจรับงานเรียบร้อย ถูกต้อง ครบถ้วนแล้ว ซึ่งผู้รับจ้างจะต้องปฏิบัติงาน ดังนี้

งวดที่ 1 เป็นเงินจำนวนร้อยละ 100 ของวงเงินตามสัญญา เมื่อผู้เสนอราคาดำเนินการจัดทำบ้านปลา (ซั้งจากวัสดุธรรมชาติ) จำนวน 3 พื้นที่ รวมทั้งหมด 90 ชุด ดังนี้

1. บ้านท่าดินแดง ตำบลลำแก่น อำเภอท้ายเหมือง จังหวัดพังงา จำนวน 30 ชุด
2. บ้านทุ่งละออง ตำบลบางวัน อำเภอคุระบุรี จังหวัดพังงา จำนวน 30 ชุด
3. บ้านบางจัน ตำบลคลองเคียน อำเภอตะกั่วทุ่ง จังหวัดพังงา จำนวน 30 ชุด

พร้อมจัดทำรายงานผลการสร้างบ้านปลา (ซั้งจากวัสดุธรรมชาติ) ทำพิกัดแผนที่การทำงาน และนำมาแนบประกอบรายงาน ถ่ายภาพสี และแสดงการดำเนินงานเรียงตามลำดับ ตลอดขั้นตอนการทำงานเสนอเป็นรูปเล่ม จำนวน 2 ชุด ให้แล้วเสร็จ ภายใน 90 วัน นับถัดจากวันลงนามในสัญญา

8. วงเงินในการจัดหา

วงเงินในการจัดจ้าง 450,000 บาท (สี่แสนห้าหมื่นบาทถ้วน) โดยเบิกจ่ายจากกิจกรรมสร้างบ้านปลา (ซั้งจากวัสดุธรรมชาติ) โครงการฟื้นฟูทรัพยากรทางทะเลและชายฝั่ง เพื่อการพัฒนาอย่างยั่งยืน

9. อัตราค่าปรับ

กรณีผู้รับจ้างส่งมอบงานล่าช้ากว่าที่กำหนดในสัญญา หรือผู้รับจ้างไม่สามารถทำงานให้แล้วเสร็จ ตามเวลาที่กำหนดในสัญญา และผู้ว่าจ้างยังไม่บอกเลิกสัญญา ผู้รับจ้างต้องชำระค่าปรับให้แก่ผู้ว่าจ้างเป็นรายวัน ในอัตราร้อยละ 0.10 ของราคาจ้างตามสัญญา จนกว่าผู้รับจ้างจะส่งมอบงานให้แก่ผู้ว่าจ้างครบถ้วนตามสัญญา

10. ผู้รับผิดชอบโครงการ

สำนักงานทรัพยากรทางทะเลและชายฝั่งที่ 6 กรมทรัพยากรทางทะเลและชายฝั่ง

11. สถานที่ติดต่อเพื่อขอทราบข้อมูลเพิ่มเติม

- ทางไปรษณีย์ ส่งถึง ฝ่ายพัสดุ สำนักงานทรัพยากรทางทะเลและชายฝั่งที่ 6
เลขที่ 715/5 ถนนเพชรเกษม ตำบลท้ายช้าง อำเภอเมือง
จังหวัดพังงา 82000
- ไปรษณีย์อิเล็กทรอนิกส์ mcroffice6@gmail.com
- โทรศัพท์ 076 679 130
- โทรสาร 076 679 131

รายละเอียดคุณลักษณะเฉพาะ จ้างดำเนินการฟื้นฟูหญ้าทะเลเพื่อเป็นแหล่งอาศัยของสัตว์น้ำและเป็นแหล่งอาหารของพะยูน จำนวน 1 งาน

1. หลักการและเหตุผล

ภายใต้แผนยุทธศาสตร์ชาติ 20 ปี พ.ศ. 2561 - 2580 แผนการพัฒนาประเทศ เพื่อให้บรรลุวิสัยทัศน์ประเทศไทยมีความมั่นคง มั่งคั่ง ยั่งยืน และเป้าหมายการพัฒนาประเทศ ยุทธศาสตร์ชาติด้านการสร้างการเติบโตบนคุณภาพชีวิตที่เป็นมิตรต่อสิ่งแวดล้อมที่มุ่งเน้นการสร้างสมดุลระหว่างการพัฒนาความมั่นคง เศรษฐกิจ สังคม และสิ่งแวดล้อม ความเป็นหุ้นส่วนความร่วมมือระหว่างกันทั้งภายในและภายนอกประเทศอย่างบูรณาการ ใช้พื้นที่เป็นตัวตั้ง และการให้ทุกฝ่ายที่เกี่ยวข้องได้เข้ามามีส่วนร่วม เป็นการดำเนินการบนพื้นฐานการเติบโตร่วมกัน ไม่ว่าจะเป็นทางเศรษฐกิจ สิ่งแวดล้อม และคุณภาพชีวิตโดยให้ความสำคัญกับการสร้างสมดุลทั้ง 3 ด้าน อันจะนำไปสู่ความยั่งยืนเพื่อคนรุ่นต่อไปอย่างแท้จริง ซึ่งพื้นที่ชายฝั่งทะเลฝั่งอันดามัน นับเป็นพื้นที่ฐานเศรษฐกิจที่สำคัญของประเทศ เนื่องจากเป็นแหล่งทรัพยากรธรรมชาติ ได้แก่ แนวปะการัง แหล่งหญ้าทะเล ระบบนิเวศชายฝั่งทะเล ป่าชายเลน มีความสำคัญและมีความหลากหลายทางชีวภาพ มีความสำคัญทางด้านเศรษฐกิจ เป็นแหล่งประกอบอาชีพ และที่มาของรายได้ เป็นแหล่งอาหารที่มีความสำคัญต่อวิถีชีวิตความเป็นอยู่ของประชาชนในพื้นที่

ด้วยจังหวัดพังงา ได้อนุมัติโครงการตามแผนปฏิบัติราชการของจังหวัดพังงา ประจำปีงบประมาณ พ.ศ. 2570 ให้สำนักงานทรัพยากรทางทะเลและชายฝั่งที่ 6 ดำเนินโครงการตามแผนงานยุทธศาสตร์ส่งเสริมการพัฒนาจังหวัดและกลุ่มจังหวัดแบบบูรณาการ ภายใต้แผนแม่บท : ประเด็นที่ 18 การเติบโตอย่างยั่งยืน ยุทธศาสตร์ชาติ : ยุทธศาสตร์ที่ 5 ด้านการสร้างการเติบโตที่เป็นมิตรกับสิ่งแวดล้อม ประเด็นการพัฒนาของจังหวัด/กลุ่มจังหวัด : ประเด็นการพัฒนาที่ 3 สงวนรักษา อนุรักษ์ ฟื้นฟูทรัพยากรธรรมชาติและสิ่งแวดล้อมให้มีประสิทธิภาพอย่างสมดุลยั่งยืน โครงการ : ฟื้นฟูทรัพยากรทางทะเลและชายฝั่ง เพื่อการพัฒนาอย่างยั่งยืน

สำนักงานทรัพยากรทางทะเลและชายฝั่งที่ 6 กรมทรัพยากรทางทะเลและชายฝั่ง ได้เล็งเห็นความสำคัญและเป็นประโยชน์ที่ได้รับจากทรัพยากรทางทะเลและชายฝั่ง จึงได้จัดกิจกรรมฟื้นฟูหญ้าทะเลเพื่อเป็นแหล่งอาศัยของสัตว์น้ำและเป็นแหล่งอาหารของพะยูน ด้วยสถานการณ์ปัจจุบัน หญ้าทะเลเกิดความเสื่อมโทรม เกิดการตายของหญ้าทะเลครอบคลุมพื้นที่เป็นจำนวนมาก ทำให้สภาพแวดล้อมไม่เหมาะสมต่อสัตว์น้ำทั้งในด้านแหล่งที่อยู่ อาศัยหลบภัย แหล่งวางไข่ แหล่งอนุบาลตัวอ่อน และพะยูนแคลนขาดอาหาร (หญ้าทะเลเป็นอาหารของพะยูน) จึงมีความจำเป็นเร่งด่วนในการฟื้นฟูและขยายพื้นที่แหล่งหญ้าทะเลเพื่อแก้ไขปัญหาดังกล่าวในระยะยาว ในการดำเนินการฟื้นฟูหญ้าทะเลในแหล่งธรรมชาติ เพื่อเป็นอาหารของพะยูน และเพิ่มความอุดมสมบูรณ์ของสิ่งแวดล้อมต่อไป จึงมีความประสงค์จะจ้างดำเนินการฟื้นฟูหญ้าทะเลเพื่อเป็นแหล่งอาศัยของสัตว์น้ำและเป็นแหล่งอาหารของพะยูน จำนวน 1 งาน งบประมาณ 480,000 บาท (สี่แสนแปดหมื่นบาทถ้วน) ภายใต้โครงการฟื้นฟูทรัพยากรทางทะเลและชายฝั่ง เพื่อการพัฒนาอย่างยั่งยืน

2. วัตถุประสงค์

2.1 เพื่อดำเนินการฟื้นฟูแหล่งหญ้าทะเลที่เสื่อมโทรมให้สมบูรณ์ขึ้น สร้างสภาพแวดล้อมให้มีความเหมาะสมต่อสัตว์น้ำ เป็นแหล่งที่อยู่อาศัย หลบภัย และแหล่งอนุบาลตัวอ่อนของสัตว์น้ำ

2.2 เป็นแหล่งสร้างอาหาร และสร้างรายได้แก่ชุมชนชายฝั่ง

2.3 เป็นแหล่งอาหารของพะยูน

2.4 เพิ่มขนาดพื้นที่และความอุดมสมบูรณ์ของระบบนิเวศหญ้าทะเลในพื้นที่อ่าวพังงา

3. คุณสมบัติของผู้ประสงค์จะเสนอราคา

3.1 ต้องมีความสามารถตามกฎหมาย

3.2 ต้องไม่เป็นบุคคลล้มละลาย

3.3 ต้องไม่อยู่ระหว่างเลิกกิจการ

3.4 ต้องเป็นบุคคลในท้องถิ่น หรือละแวกใกล้เคียง เพื่อเป็นการตอบสนองนโยบายรัฐบาลตามแนวทางการสร้างความเข้มแข็งและยืนยันให้กับเศรษฐกิจภายในประเทศ

3.5 ต้องไม่เป็นบุคคลซึ่งอยู่ระหว่างถูกระงับการยื่นข้อเสนอหรือทำสัญญา กับหน่วยงานของรัฐไว้ชั่วคราว เนื่องจากเป็นผู้ไม่ผ่านเกณฑ์การประเมินผลการปฏิบัติงานของผู้ประกอบการตามระเบียบที่รัฐมนตรีว่าการกระทรวงการคลังตามที่ประกาศเผยแพร่ในระบบเครือข่ายสารสนเทศของกรมบัญชีกลาง

3.6 ไม่เป็นบุคคลซึ่งถูกระบุชื่อไว้ในบัญชีรายชื่อผู้ทิ้งงานและได้แจ้งเวียนชื่อให้เป็นผู้ทิ้งงานของหน่วยงานของรัฐในระบบเครือข่ายสารสนเทศของกรมบัญชีกลาง ซึ่งรวมถึงนิติบุคคลที่ผู้ทิ้งงานเป็นหุ้นส่วน ผู้จัดการ กรรมการผู้จัดการ ผู้บริหาร ผู้มีอำนาจในการดำเนินงานในกิจการของนิติบุคคลนั้นด้วย

3.7 ต้องมีคุณสมบัติ และไม่มีลักษณะต้องห้ามตามที่คณะกรรมการนโยบายการจัดซื้อจัดจ้างและการบริหารพัสดุภาครัฐกำหนดในราชกิจจานุเบกษา

3.8 ต้องไม่เป็นผู้ได้รับเอกสารสิทธิ์หรือความคุ้มกัน ซึ่งอาจปฏิเสธไม่ยอมขึ้นศาลไทย เว้นแต่ รัฐบาลผู้ยื่นข้อเสนอได้มีคำสั่งให้สละเอกสารสิทธิ์ และความคุ้มกันเช่นว่านั้น

4. ขอบเขตลักษณะงานที่ดำเนินการ

4.1 ผู้รับจ้างต้องจัดเตรียมรวบรวมและเพาะเลี้ยงหญ้าทะเล ชนิดหญ้าชะเงาใบมน หญ้าชะเงาใบฟันเลื่อย และหญ้าใบมะกรูด มาปลูกลงในถ้วยที่ย่อยสลายได้ตามธรรมชาติที่บรรจุดินที่มีความเหมาะสมต่อชนิดหญ้า ดำเนินการเพาะเลี้ยงในถังที่บรรจุน้ำเค็มที่ท่วมหญ้าทะเล ให้อากาศผ่านหัวทราย เพาะเลี้ยงจนหญ้าทะเลมีความแข็งแรงสมบูรณ์พร้อมนำไปย้ายปลูก

4.2 นำหญ้าคาทะเลมาล้างโคลนให้สะอาดใส่ในถังที่มีน้ำทะเล และให้น้ำท่วมหญ้าทะเล โดยให้อากาศผ่านหัวทราย โดยเก็บไว้ไม่เกิน 2 วันก่อนการนำไปย้ายปลูก

4.3 สำรวจพื้นที่ปลูกหญ้าทะเลร่วมกับชุมชนท้องถิ่น

4.4 ผู้รับจ้างต้องปลูกหญ้าทะเลลงในพื้นที่ที่กำหนด

4.4.1 การปลูกหญ้าทะเล โดยปฏิบัติตามแนวทางของกรมทรัพยากรทางทะเลและชายฝั่ง โดยเจ้าหน้าที่กรมทรัพยากรทางทะเลและชายฝั่งกำหนดรูปแบบวิธีการ

4.3.2 ดำเนินการบันทึกพิกัดและจัดทำขอบเขตพื้นที่ปลูกหญ้าทะเล

4.3.3 หญ้าทะเลที่ย้ายปลูกต้องครอบคลุมพื้นที่ไม่ต่ำกว่า 4 ไร่

4.3.4 หญ้าทะเลที่ย้ายปลูกต้องมีจำนวนไม่ต่ำกว่า 6,400 ต้น/4 ไร่

4.3.5 การย้ายปลูกหญ้าทะเลต้องดำเนินกิจกรรมโดยชุมชนท้องถิ่นมีส่วนร่วมในการปลูก

4.3.6 ผู้รับจ้างจะต้องพิจารณาจัดจ้างหาแรงงานบุคคลในพื้นที่ที่กำหนดจัดกิจกรรมดังกล่าว กรณีหากไม่สามารถจัดจ้างแรงงานบุคคลในพื้นที่ได้ ให้แจ้งผู้ว่าจ้าง เพื่อจะได้ดำเนินการแก้ไขปัญหา ในส่วนที่เกี่ยวข้องต่อไป

4.3.6 ผู้รับจ้างจะต้องดำเนินการจัดทำรายงานผลการดำเนินงานฟื้นฟูหญ้าทะเลเพื่อเป็นแหล่งอาศัยของสัตว์น้ำและเป็นแหล่งอาหารของพะยูน ถ่ายภาพสี และแสดงการดำเนินงานเรียงตามลำดับ ตลอดขั้นตอนการทำงานเสนอเป็นรูปเล่ม จำนวน 2 ชุด

5. ระยะเวลาดำเนินการ

ผู้รับจ้างต้องดำเนินการปลูกหญ้าทะเล ให้แล้วเสร็จภายในระยะเวลา 120 วัน นับถัดจากวันลงนามในสัญญา

6. พื้นที่ดำเนินการ

บริเวณบ้านบางพัฒน์ ตำบลบางเตย อำเภอเมืองพังงา จังหวัดพังงา

7. การส่งมอบงานและการเบิกจ่าย

การส่งมอบงาน และการเบิกจ่ายเงิน แบ่งออกเป็น 1 งวด รายละเอียด ดังนี้

งวดที่ 1 เป็นเงินจำนวนร้อยละ 100 ของวงเงินตามสัญญา เมื่อผู้เสนอราคาดำเนินการฟื้นฟูหญ้าทะเลเพื่อเป็นแหล่งอาศัยของสัตว์น้ำและเป็นแหล่งอาหารของพะยูนแล้วเสร็จ จำนวน ไม่ต่ำกว่า 6,400 ต้น ในพื้นที่ 4 ไร่ พร้อมรายงานผลการดำเนินงาน ภาพถ่าย ข้อมูลรายละเอียดพิกัดพื้นที่ดำเนินการปลูก โดยจัดทำเป็นรูปเล่ม จำนวน 2 ชุด ภายในเวลา 120 วัน นับถัดจากวันลงนามในสัญญาจ้าง

8. วงเงินในการจัดหา

วงเงินในการจัดจ้าง 480,000 บาท (สี่แสนแปดหมื่นบาทถ้วน) โดยเบิกจ่ายจากกิจกรรมฟื้นฟูหญ้าทะเลเพื่อเป็นแหล่งอาศัยของสัตว์น้ำและเป็นแหล่งอาหารของพะยูน ภายใต้โครงการฟื้นฟูทรัพยากรทางทะเลและชายฝั่ง เพื่อการพัฒนาอย่างยั่งยืน

9. อัตราค่าปรับ

กรณีผู้รับจ้างส่งมอบงานล่าช้ากว่าที่กำหนดในสัญญา หรือผู้รับจ้างไม่สามารถทำงานให้แล้วเสร็จ ตามเวลาที่กำหนดในสัญญา และผู้ว่าจ้างยังไม่บอกเลิกสัญญา ผู้รับจ้างต้องชำระค่าปรับให้แก่ผู้ว่าจ้างเป็นรายวัน ในอัตราร้อยละ ๐.๑๐ ของราคาจ้างตามสัญญา จนกว่าผู้รับจ้างจะส่งมอบงานให้แก่ผู้ว่าจ้างครบถ้วนตามสัญญา

10. ผู้รับผิดชอบโครงการ

สำนักงานทรัพยากรทางทะเลและชายฝั่งที่ 6 กรมทรัพยากรทางทะเลและชายฝั่ง

11. สถานที่ติดต่อเพื่อขอทราบข้อมูลเพิ่มเติม

- ทางไปรษณีย์ ส่งถึง ฝ่ายพัสดุ สำนักงานทรัพยากรทางทะเลและชายฝั่งที่ 6
เลขที่ 715/5 ถนนเพชรเกษม ตำบลท้ายช้าง อำเภอเมือง
จังหวัดพังงา 82000
- ไปรษณีย์อิเล็กทรอนิกส์ mcroffice6@gmail.com
- โทรศัพท์ 076 679 130
- โทรสาร 076 679 131

-ร่าง-

รายละเอียดคุณลักษณะเฉพาะ (TOR)

งานจ้างดำเนินการฟื้นฟูกัลปังหาโดยการย้ายปลูกเสริมในพื้นที่ท่องเที่ยว

1. หลักการและเหตุผล

ภายใต้แผนยุทธศาสตร์ชาติ 20 ปี พ.ศ. 2561 - 2580 แผนการพัฒนาประเทศ เพื่อให้บรรลุวิสัยทัศน์ประเทศไทยมีความมั่นคง มั่งคั่ง ยั่งยืน และเป้าหมายการพัฒนาประเทศ ยุทธศาสตร์ชาติด้านการสร้างการเติบโตบนคุณภาพชีวิตที่เป็นมิตรต่อสิ่งแวดล้อม ที่มุ่งเน้นการสร้างสมดุลระหว่างการพัฒนา ความมั่นคงเศรษฐกิจ สังคม และสิ่งแวดล้อม ความเป็นหุ้นส่วนความร่วมมือระหว่างกันทั้งภายในและภายนอกประเทศอย่างบูรณาการใช้พื้นที่เป็นตัวตั้ง และการให้ทุกฝ่ายที่เกี่ยวข้องได้เข้ามามีส่วนร่วม เป็นการดำเนินการบนพื้นฐานการเติบโตร่วมกัน ไม่ว่าจะเป็นทางเศรษฐกิจ สิ่งแวดล้อม และคุณภาพชีวิต โดยให้ความสำคัญกับการสร้างสมดุลทั้ง 3 ด้าน อันจะนำไปสู่ความยั่งยืนเพื่อคนรุ่นต่อไปอย่างแท้จริง ซึ่งพื้นที่ชายฝั่งทะเล ฝั่งอันดามัน นับเป็นฐานเศรษฐกิจที่สำคัญของประเทศ เนื่องจากเป็นแหล่งทรัพยากรธรรมชาติ มีระบบนิเวศทางทะเลและชายฝั่งที่ค่อนข้างอุดมสมบูรณ์ ได้แก่ แนวปะการัง แหล่งหญ้าทะเล ระบบนิเวศชายฝั่งทะเล ป่าชายเลน ซึ่งมีความสำคัญและมีความหลากหลายทางชีวภาพ มีความสำคัญทางด้านเศรษฐกิจ เป็นแหล่งประกอบอาชีพ และที่มาของรายได้ เป็นแหล่งอาหารที่มีความสำคัญต่อวิถีชีวิตความเป็นอยู่ของประชาชนในพื้นที่ฝั่งอันดามัน เป็นจังหวัดที่มีแหล่งท่องเที่ยวทางทะเล ที่มีชื่อเสียง มีนักท่องเที่ยวจากทั่วโลกเดินทางมาเยือน เป็นแหล่งท่องเที่ยวใต้ท้องทะเลที่มีชื่อเสียงติดอันดับต้นๆของโลก เพื่อให้เกิดการท่องเที่ยวอย่างยั่งยืน มีการกระจายนักท่องเที่ยวออกไปจากจุดที่มีความหนาแน่น และเกิดสมดุลทางทรัพยากรธรรมชาติและสิ่งแวดล้อม จึงควรมีการพัฒนาแหล่งท่องเที่ยวใต้ท้องทะเล เพื่อรองรับนักท่องเที่ยวที่เพิ่มขึ้น ประกอบกับการอนุรักษ์ทรัพยากรธรรมชาติและสิ่งแวดล้อมไม่ให้ถูกรบกวนจากนักท่องเที่ยว ในปัจจุบันการจัดการทรัพยากรทางทะเลและชายฝั่ง ต้องมุ่งเน้นให้ภาคประชาชนและภาคีต่างๆ เข้ามามีส่วนร่วมดูแลรักษา และร่วมกิจกรรมมากขึ้น เพื่อเกิดประโยชน์สูงสุด บนฐานความยั่งยืนและสมดุลธรรมชาติ

ด้วยจังหวัดพังงา ได้อนุมัติโครงการตามแผนปฏิบัติราชการของจังหวัดพังงา ประจำปีงบประมาณ พ.ศ. 2570 ให้สำนักงานทรัพยากรทางทะเลและชายฝั่งที่ 6 ดำเนินโครงการตามแผนงานยุทธศาสตร์ส่งเสริมการพัฒนาจังหวัดและกลุ่มจังหวัดแบบบูรณาการ ภายใต้แผนแม่บท : ประเด็นที่ 18 การเติบโตอย่างยั่งยืน ยุทธศาสตร์ชาติ : ยุทธศาสตร์ที่ 5 ด้านการสร้างการเติบโตที่เป็นมิตรกับสิ่งแวดล้อม ประเด็นการพัฒนาของจังหวัด/กลุ่มจังหวัด : ประเด็นการพัฒนาที่ 3 สงวนรักษา อนุรักษ์ ฟื้นฟูทรัพยากรธรรมชาติและสิ่งแวดล้อมให้มีประสิทธิภาพอย่างสมดุลยั่งยืน โครงการ : ฟื้นฟูทรัพยากรทางทะเลและชายฝั่ง เพื่อการพัฒนาอย่างยั่งยืน

สำนักงานทรัพยากรทางทะเลและชายฝั่งที่ 6 กรมทรัพยากรทางทะเลและชายฝั่ง ได้เล็งเห็นความสำคัญและเป็นประโยชน์ที่ได้รับจากทรัพยากรทางทะเลและชายฝั่ง ในการฟื้นฟูกัลปังหา โดยการย้ายปลูกเสริมในแหล่งพื้นที่ท่องเที่ยว เพื่อเพิ่มพื้นที่ในการท่องเที่ยว การเพิ่มจำนวนกัลปังหา เป็นทางเลือกให้กับนักท่องเที่ยวในการดำน้ำชมความสวยงามใต้ท้องทะเล และสามารถลดความเสียหายที่อาจเกิดขึ้นกับแนวปะการังธรรมชาติได้ จึงมีความคิดประสงค์จะจ้างดำเนินการฟื้นฟูกัลปังหาที่ได้รับผลกระทบโดยการย้ายปลูกเสริมในพื้นที่ท่องเที่ยว จำนวน 1 งาน งบประมาณ 494,400 บาท (สี่แสนเก้าหมื่นสี่พันสี่ร้อยบาทถ้วน) ภายใต้โครงการฟื้นฟูทรัพยากรทางทะเลและชายฝั่ง เพื่อการพัฒนาอย่างยั่งยืน

2. วัตถุประสงค์

2.1 เพื่อเพิ่มจำนวนกัลปังหา

2.2 เพื่อเป็นแหล่งดำน้ำใหม่ สร้างแรงจูงใจให้กับนักท่องเที่ยว

2.3 เพื่อลดผลกระทบที่เกิดจากนักท่องเที่ยวที่อาจส่งผลกับแนวปะการังธรรมชาติ

3. คุณสมบัติของผู้รับจ้าง

3.1 ผู้เสนอราคามีความสามารถตามกฎหมาย

3.2 ผู้เสนอราคาไม่เป็นบุคคลล้มละลาย

3.3 ผู้เสนอราคาไม่อยู่ระหว่างเลิกกิจการ

3.4 ผู้เสนอราคาไม่เป็นบุคคลซึ่งอยู่ระหว่างถูกระงับการยื่นข้อเสนอหรือทำสัญญากับหน่วยงานของรัฐไว้ชั่วคราว เนื่องจากเป็นผู้ที่ไม่ผ่านเกณฑ์การประเมินผลการปฏิบัติงานของผู้ประกอบการตามระเบียบที่รัฐมนตรีว่าการกระทรวงการคลังกำหนดตามที่ประกาศเผยแพร่ในระบบเครือข่ายสารสนเทศของกรมบัญชีกลาง

3.5 ผู้เสนอราคาไม่เป็นบุคคลซึ่งถูกระบุชื่อไว้ในบัญชีรายชื่อผู้ทิ้งงานและได้แจ้งเวียนชื่อให้เป็นผู้ทิ้งงานของหน่วยงานของรัฐในระบบเครือข่ายสารสนเทศของกรมบัญชีกลาง ซึ่งรวมถึงนิติบุคคลที่ผู้ทิ้งงานเป็นหุ้นส่วนผู้จัดการกรรมการผู้จัดการ ผู้บริหาร ผู้มีอำนาจในการดำเนินงานในกิจการของนิติบุคคลนั้นด้วย

3.6 ผู้เสนอราคามีคุณสมบัติและไม่มีลักษณะต้องห้ามตามที่คณะกรรมการนโยบายการจัดซื้อจัดจ้าง และการบริหารพัสดุภาครัฐกำหนดในราชกิจจานุเบกษา

3.7 ผู้เสนอราคาเป็นบุคคลธรรมดาหรือนิติบุคคลผู้มีอาชีพรับจ้างงาน

3.8 ไม่เป็นผู้ได้รับเอกสิทธิ์หรือความคุ้มกัน ซึ่งอาจปฏิเสธไม่ยอมขึ้นศาลไทย เว้นแต่รัฐบาลของผู้ยื่นข้อเสนอได้มีคำสั่งให้สละเอกสิทธิ์และความคุ้มกันเช่นว่านั้น

4. พื้นที่ดำเนินโครงการ :

บริเวณกองปะการังเทียมรูปโดมเกาะไข่ อำเภอเกาะยาว จังหวัดพังงา

5. ขอบเขตลักษณะงานที่ดำเนินการ

ผู้เสนอราคาที่จะดำเนินการย้ายปลูกกัลปังหา จำนวน 400 กิ่ง บริเวณพื้นที่ปะการังเทียมรูปโดมเกาะไข่นอก ตำบลเกาะยาวใหญ่ อำเภอเกาะยาว จังหวัดพังงา จะต้องดำเนินการตามรายละเอียดแบบรูปรายการหรือคุณลักษณะเฉพาะของงาน ดังต่อไปนี้

5.1 ผู้รับจ้างต้องร่วมกับเจ้าหน้าที่ สำรวจบริเวณพื้นที่ท่าเทียบเรืออ่าวปอ แกรนด์มารีน่า และต้องได้รับความเห็นชอบจากเจ้าของพื้นที่ในการสำรวจพื้นที่

5.2 ดำเนินการย้ายกัลปังหาจากท่าเทียบเรืออ่าวปอ แกรนด์มารีน่า จังหวัดภูเก็ต

5.3 ดำเนินการปลูกกัลปังหา ในขอบเขตพื้นที่ตามที่สำนักงานทรัพยากรทางทะเลและชายฝั่งที่ 6 กำหนด (พื้นที่กองปะการังเทียมรูปโดมเกาะไข่ ตำบลเกาะยาวใหญ่ อำเภอเกาะยาว จังหวัดพังงา)

5.4 การปลูกกัลปังหาดำเนินการตามรูปแบบ วิธีการ และขั้นตอนตามแนวทางและคู่มือการฟื้นฟูปะการังโดยการปลูกเสริมพื้นที่แนวปะการังธรรมชาติของกรมทรัพยากรทางทะเลและชายฝั่ง รายละเอียดดังต่อไปนี้

ขั้นตอนการเลือกและเก็บกิ่งกัลปังหา

1) เก็บกิ่งกัลปังหาที่ยังมีชีวิตอยู่ ที่กระจายตัวอยู่บริเวณขอบปูน (ท่าเทียบเรืออ่าวปอ แกรนด์มารีน่า จังหวัดภูเก็ต) และเก็บใส่ภาชนะที่สามารถรองรับกิ่งกัลปังหาได้ มีน้ำท่วมกิ่งพันธุ์ พร้อมทั้งให้ออกซิเจนตลอดเวลา

2) ขนาดของกัลปังหาที่เก็บ จะต้องมีขนาดไม่น้อยกว่า 15 เซนติเมตร

3) เก็บกิ่งกัลปังหาได้ไม่น้อยกว่า 400 กิ่ง

ขั้นตอนการย้ายปลูก

1) นำกิ่งกัลปังหาปลูกบนปะการังเทียมรูปโดม ห่างกันพอประมาณ อย่างน้อย 15 เซนติเมตร ซึ่งเป็นระยะที่เหมาะสม

2) การติดกัลปังหาบนแท่งปะการังเทียมรูปโดมให้ยึดด้วยสายรัดหรือ เคเบิ้ลไท ต้องยึดให้แน่นแข็งแรงมั่นคงไม่หลุดร่วงง่าย

3) ผู้รับจ้างต้องดำเนินการเก็บกิ่งกัลปังหา (ท่าเทียบเรือแกรนด์มารีน่า จังหวัดภูเก็ต) และปลูกกัลปังหาบริเวณแท่งปะการังเทียมรูปโดมเกาะไข่ อำเภอเกาะยาว จังหวัดพังงา) จำนวนไม่น้อยกว่า 400 กิ่ง

4) ในขณะปฏิบัติงาน การเตรียมพื้นที่ การจัดวางวัสดุการปลูกและดำเนินการอื่นใดในพื้นที่ จะต้องใช้ความระมัดระวังไม่ทำให้เกิดผลกระทบหรือเกิดความเสียหายกับแนวปะการังธรรมชาติในบริเวณที่เก็บหรือที่ย้ายปลูก

ขั้นตอนการดำเนินงาน การทำสัญลักษณ์ หมายเลขกำกับ และฐานข้อมูล

1) ต้องติดหมายเลขกำกับให้เห็นชัดเจน โดยใช้วัสดุที่มีความคงทนแข็งแรง เพื่อให้ง่ายต่อการตรวจรับและเพื่อความสะดวกในการตรวจสอบและตรวจรับงานของผู้ควบคุมงานและคณะกรรมการตรวจรับพัสดุ

2) เมื่อดำเนินการย้ายปลูกกัลปังหาแล้วเสร็จ จะต้องดำเนินการลงค่าพิกัด GPS ขอบเขตพื้นที่การปลูกในแผนที่ภาพถ่ายระบบ Google Earth พร้อมทั้ง ส่งมอบให้ผู้ว่าจ้างในการส่งมอบงาน

3) ผู้รับจ้างต้องมีหน้าที่อำนวยความสะดวกสำหรับผู้ควบคุมงานและคณะกรรมการตรวจรับพัสดุ ในการเข้าควบคุมงานหรือตรวจรับงาน

4) ผู้รับจ้างจะต้องจัดหาบุคลลากรที่มีความชำนาญด้านการดำน้ำ และอุปกรณ์สำหรับการปฏิบัติงาน ใต้น้ำ เช่น กล้องถ่ายภาพใต้น้ำ ชุดดำน้ำแบบ Scuba ถังอากาศ เคเบิลไทด์ พร้อมทั้งเรือและยานพาหนะที่ใช้ในการเดินเพื่อการปฏิบัติงานให้แล้วเสร็จ

5) ผู้รับจ้างต้องจัดทำสรุปผลการดำเนินงานพร้อมเอกสารรูปภาพประกอบส่งมอบให้แก่คณะกรรมการตรวจรับพัสดุ ดังนี้

- จัดทำรายงานรูปเล่ม โดยมีเนื้อหาประกอบด้วย ข้อกำหนดรายละเอียดตาม TOR รายงานการสำรวจพื้นที่ แผนการย้ายปลูกกัลปังหา รายละเอียดการปลูก พร้อมทั้ง แผนที่ภาพถ่ายภาพประกอบที่เกี่ยวข้องในขั้นตอนต่าง ๆ
- แผ่นซีดีภาพนิ่ง ทุกกระบวนการ ความละเอียดของภาพนิ่งไม่น้อยกว่า 10 ล้านพิกเซล

6) กรณีที่เกิดเหตุการณ์หรือมีปัญหาอุปสรรคในการดำเนินงานหรือการปฏิบัติงานซึ่งเกี่ยวกับสภาพแวดล้อม คลื่นลม ดินฟ้าอากาศ จนอาจทำให้การดำเนินงานไม่เป็นไปตามแผนหรือตามสัญญาจ้างผู้เสนอราคาจะต้องแจ้งเป็นหนังสือถึงผู้ควบคุมงานเพื่อดำเนินการแก้ไขปัญหาเบื้องต้น หากไม่สามารถแก้ไขได้ ให้แจ้งคณะกรรมการตรวจรับพัสดุโดยจะต้องแจ้งโดยไม่ชักช้า

6. ระยะเวลาดำเนินการ

ผู้รับจ้างต้องดำเนินการให้แล้วเสร็จภายใน 60 วัน

7. งวดงาน การส่งมอบงาน และการจ่ายเงิน

การส่งมอบงาน และการเบิกจ่ายเงิน แบ่งออกเป็น 1 งวด รายละเอียด ดังนี้

งวดที่ 1 เป็นเงินจำนวนร้อยละ 100 ของวงเงินตามสัญญา เมื่อผู้เสนอราคาดำเนินการย้ายปลูกกัลปังหาพร้อมดำเนินการปลูกแล้วเสร็จ จำนวน 400 กิ่ง พร้อมรายงานผลการดำเนินงาน ภาพถ่าย ข้อมูลรายละเอียดพิกัดพื้นที่ดำเนินการย้ายปลูก โดยจัดทำเป็นรูปเล่มพร้อมไฟล์ดิจิทัล จำนวน 2 ชุด ภายในเวลา 60 วัน นับถัดจากวันลงนามในสัญญาจ้าง

8. วงเงินในการจัดหา

งบประมาณ 494,400 บาท (สี่แสนเก้าหมื่นสี่พันสี่ร้อยบาทถ้วน) โดยเบิกจ่ายจากแผนงานยุทธศาสตร์ส่งเสริมการพัฒนาจังหวัดและกลุ่มจังหวัดแบบบูรณาการ ภายใต้แผนแม่บท : ประเด็นที่ 18 การเติบโตอย่างยั่งยืน ยุทธศาสตร์ชาติ : ยุทธศาสตร์ที่ 5 ด้านการสร้างการเติบโตที่เป็นมิตรกับสิ่งแวดล้อม ประเด็นการพัฒนาของจังหวัด/กลุ่มจังหวัด : ประเด็นการพัฒนาที่ 3 สงวนรักษา อนุรักษ์ ฟื้นฟูทรัพยากรธรรมชาติและสิ่งแวดล้อมให้มีประสิทธิภาพอย่างสมดุลยั่งยืน โครงการ : ฟื้นฟูทรัพยากรทางทะเลและชายฝั่ง เพื่อการพัฒนาอย่างยั่งยืน

9. การรับประกันความชำรุดบกพร่อง

ผู้รับจ้างต้องรับประกันการรอดชีวิตของกัลปังหา เป็นระยะเวลา 15 วัน หลังการปลูก โดยต้องให้ผู้ควบคุมงานที่สำนักงานทรัพยากรทางทะเลและชายฝั่งที่ 6 มอบหมายกำกับในพื้นที่เข้าตรวจสอบหากพบกัลปังหาที่ปลูกตาย ผู้รับจ้างต้องเป็นผู้รับผิดชอบปลูกชดเชยจนครบตามจำนวนให้แล้วเสร็จภายใน 1 เดือนหลังส่งมอบงาน

10. อัตราค่าปรับ

กรณีผู้รับจ้างไม่สามารถทำงานให้แล้วเสร็จภายในระยะเวลาที่กำหนด สำนักงานทรัพยากรทางทะเลและชายฝั่งที่ 6 จะคิดค่าปรับเป็นรายวันในอัตราร้อยละ 0.1 (ศูนย์จุดหนึ่ง) ของวงเงินค่าจ้างทั้งสัญญา นับจากวันครบกำหนดแล้วเสร็จตามสัญญาหรือวันที่ผู้ว่าจ้างได้ขยายให้จนถึงวันที่ทำงานแล้วเสร็จจริงและส่งมอบงานครบถ้วน

11. ผู้รับผิดชอบโครงการ :

สำนักงานทรัพยากรทางทะเลและชายฝั่งที่ 6 กรมทรัพยากรทางทะเลและชายฝั่ง

12. สถานที่ติดต่อเพื่อขอทราบข้อมูลเพิ่มเติม

- ทางไปรษณีย์ ส่งถึง ฝ่ายพัสดุ สำนักงานทรัพยากรทางทะเลและชายฝั่งที่ 6
  เลขที่ 715/5 ถนนเพชรเกษม ตำบลท้ายช้าง อำเภอเมือง
  จังหวัดพังงา 82000
- ไปรษณีย์อิเล็กทรอนิกส์ mcroffice6@gmail.com
- โทรศัพท์ 076 679 130
- โทรสาร 076 679 131

-ร่าง-

รายละเอียดคุณลักษณะเฉพาะ (TOR) จ้างดำเนินการจัดทำธนาคารปูม้า พื้นที่อำเภอท้ายเหมือง และอำเภอคุระบุรี จังหวัดพังงา จำนวน 1 งาน

1. หลักการและเหตุผล

ภายใต้แผนยุทธศาสตร์ชาติ 20 ปี พ.ศ. 2561 - 2580 แผนการพัฒนาประเทศ เพื่อให้บรรลุวิสัยทัศน์ประเทศไทยมีความมั่นคง มั่งคั่ง ยั่งยืน และเป้าหมายการพัฒนาประเทศ ยุทธศาสตร์ชาติด้านการสร้างการเติบโตบนคุณภาพชีวิตที่เป็นมิตรต่อสิ่งแวดล้อม ที่มุ่งเน้นการสร้างสมดุลระหว่างการพัฒนาความมั่นคง เศรษฐกิจ สังคม และสิ่งแวดล้อม ความเป็นหุ้นส่วนความร่วมมือระหว่างกันทั้งภายในและภายนอกประเทศอย่างบูรณาการใช้พื้นที่เป็นตัวตั้ง และการให้ทุกฝ่ายที่เกี่ยวข้องได้เข้ามามีส่วนร่วม เป็นการดำเนินการบนพื้นฐานการเติบโตร่วมกัน ไม่ว่าจะเป็นทางเศรษฐกิจ สิ่งแวดล้อม และคุณภาพชีวิต โดยให้ความสำคัญกับการสร้างสมดุลทั้ง 3 ด้าน อันจะนำไปสู่ความยั่งยืนเพื่อคนรุ่นต่อไปอย่างแท้จริง ซึ่งพื้นที่ชายฝั่งทะเลฝั่งอันดามัน นับเป็นพื้นที่ฐานเศรษฐกิจที่สำคัญของประเทศ เนื่องจากเป็นแหล่งทรัพยากรธรรมชาติ มีระบบนิเวศทางทะเลและชายฝั่งที่ค่อนข้างอุดมสมบูรณ์ ได้แก่ แนวปะการัง แหล่งหญ้าทะเล ระบบนิเวศชายฝั่งทะเล ป่าชายเลน ซึ่งมีความสำคัญและมีความหลากหลายทางชีวภาพ มีความสำคัญทางด้านเศรษฐกิจ เป็นแหล่งประกอบอาชีพ และที่มาของรายได้ เป็นแหล่งอาหารที่มีความสำคัญต่อวิถีชีวิตความเป็นอยู่ของประชาชนในพื้นที่ฝั่งอันดามัน เป็นจังหวัดที่มีแหล่งท่องเที่ยวทางทะเลที่มีชื่อเสียง มีนักท่องเที่ยวจากทั่วโลกเดินทางมาเยือน เป็นแหล่งท่องเที่ยวใต้ท้องทะเลที่มีชื่อเสียงติดอันดับต้นๆของโลก เพื่อให้เกิดการท่องเที่ยวอย่างยั่งยืน มีการกระจายนักท่องเที่ยวออกไปจากจุดที่มีความหนาแน่น และเกิดสมดุลทางทรัพยากรธรรมชาติและสิ่งแวดล้อม จึงควรมีการพัฒนาแหล่งท่องเที่ยวใต้ท้องทะเล เพื่อรองรับนักท่องเที่ยวที่เพิ่มขึ้น ประกอบกับการอนุรักษ์ทรัพยากรธรรมชาติและสิ่งแวดล้อมไม่ให้ถูกรบกวนจากนักท่องเที่ยว ในปัจจุบันการจัดการทรัพยากรทางทะเลและชายฝั่ง ต้องมุ่งเน้นให้ภาคประชาชนและภาคีต่างๆ เข้ามามีส่วนร่วมดูแลรักษาและร่วมกิจกรรมมากขึ้น เพื่อเกิดประโยชน์สูงสุด บนฐานความยั่งยืนและสมดุลธรรมชาติ

ด้วยจังหวัดพังงา ได้อนุมัติโครงการตามแผนปฏิบัติราชการของจังหวัดพังงา ประจำปีงบประมาณ พ.ศ. 2570 ให้สำนักงานทรัพยากรทางทะเลและชายฝั่งที่ 6 ดำเนินโครงการตามแผนงานยุทธศาสตร์ส่งเสริมการพัฒนาจังหวัดและกลุ่มจังหวัดแบบบูรณาการ ภายใต้แผนแม่บท : ประเด็นที่ 18 การเติบโตอย่างยั่งยืน ยุทธศาสตร์ชาติ : ยุทธศาสตร์ที่ 5 ด้านการสร้างการเติบโตที่เป็นมิตรกับสิ่งแวดล้อม ประเด็นการพัฒนาของจังหวัด/กลุ่มจังหวัด : ประเด็นการพัฒนาที่ 3 สงวนรักษา อนุรักษ์ ฟื้นฟูทรัพยากรธรรมชาติและสิ่งแวดล้อมให้มีประสิทธิภาพอย่างสมดุลยั่งยืน โครงการ : ฟื้นฟูทรัพยากรทางทะเลและชายฝั่ง เพื่อการพัฒนาอย่างยั่งยืน

สำนักงานทรัพยากรทางทะเลและชายฝั่งที่ 6 กรมทรัพยากรทางทะเลและชายฝั่ง มีภารกิจเกี่ยวกับการอนุรักษ์ ฟื้นฟู และบริหารจัดการทรัพยากรทางทะเลและชายฝั่ง รวมทั้งสร้างเครือข่าย ช่วยเหลือในเรื่องการส่งเสริมความรู้ และการดำรงชีวิตของชุมชนชายฝั่ง จึงมีความประสงค์จ้างดำเนินการจัดทำธนาคารปูม้าในพื้นที่อำเภอท้ายเหมือง และอำเภอคุระบุรี จังหวัดพังงา จำนวน 1 งาน งบประมาณ 400,000 บาท (สี่แสนบาทถ้วน) ภายใต้โครงการฟื้นฟูทรัพยากรทางทะเลและชายฝั่ง เพื่อการพัฒนาอย่างยั่งยืน

2. วัตถุประสงค์

2.1 เพื่อส่งเสริมฟื้นฟูและอนุรักษ์ทรัพยากรธรรมชาติและสิ่งแวดล้อมอย่างยั่งยืน

2.2 เพื่อส่งเสริมองค์ความรู้ ความตระหนักถึงคุณค่า และความสำคัญของทรัพยากรทางทะเลและชายฝั่ง

2.3. เพื่อสร้างการมีส่วนร่วมให้กับเยาวชน ประชาชน และกลุ่มอาสาสมัครให้เรียนรู้วิถีชุมชนชายฝั่งในการอนุรักษ์ ฟื้นฟู และดูแลทรัพยากรทางทะเลและชายฝั่งร่วมกัน

2.4 เพื่อเพิ่มปริมาณจำนวนสัตว์และเพิ่มรายได้ให้กับชุมชนชายฝั่งในพื้นที่

3. คุณสมบัติของผู้ประสงค์จะเสนอราคา

3.1 ผู้ประสงค์จะเสนอราคาต้องมีความสามารถตามกฎหมาย

3.2 ผู้ประสงค์จะเสนอราคาต้องไม่เป็นบุคคลล้มละลาย

3.3 ผู้ประสงค์จะเสนอราคาต้องไม่อยู่ระหว่างเลิกกิจการ

3.4 ผู้ประสงค์จะเสนอราคาต้องไม่เป็นบุคคลซึ่งอยู่ระหว่างถูกระงับการยื่นข้อเสนอหรือทำสัญญากับหน่วยงานของรัฐไว้ชั่วคราวเนื่องจากเป็นผู้ไม่ผ่านเกณฑ์การประเมินผลการปฏิบัติงานของผู้ประกอบการตามระเบียบที่รัฐมนตรีว่าการกระทรวงการคลังตามที่ประกาศเผยแพร่ในระบบเครือข่ายสารสนเทศของกรมบัญชีกลาง

3.5 ผู้ประสงค์จะเสนอราคาต้องไม่เป็นบุคคลซึ่งถูกระบุชื่อไว้ในบัญชีรายชื่อผู้ทิ้งงานและได้แจ้งเวียนชื่อให้เป็นผู้ทิ้งงานของหน่วยงานของรัฐในระบบเครือข่ายสารสนเทศของกรมบัญชีกลาง ซึ่งรวมถึงนิติบุคคลที่ผู้ทิ้งงานเป็นหุ้นส่วน ผู้จัดการ กรรมการผู้จัดการ ผู้บริหาร ผู้มีอำนาจในการดำเนินงานในกิจการของนิติบุคคลนั้นด้วย

3.6 ผู้เสนอราคาต้องไม่เป็นผู้ได้รับเอกสิทธิ์หรือความคุ้มกัน ซึ่งอาจปฏิเสธไม่ยอมขึ้นศาลไทย เว้นแต่รัฐบาลของผู้เสนอราคาได้มีคำสั่งให้สละสิทธิ์และความคุ้มกันเช่นว่านั้น

3.7 คุณสมบัติหรือลักษณะต้องห้ามอื่นตามที่คณะกรรมการนโยบายประกาศกำหนดให้ราชกิจจานุเบกษาแสดงบัญชีรายรับจ่ายไม่ถูกต้องครบถ้วนในสาระสำคัญ

3.8 ผู้เสนอราคาต้องเป็นนิติบุคคลหรือบุคคลธรรมดา ผู้มีอาชีพรับจ้างงานที่ประกวดราคาจ้างโดยประกวดราคาอิเล็กทรอนิกส์ดังกล่าว

3.9 ผู้เสนอราคาต้องลงทะเบียนที่มีข้อมูลถูกต้องครบถ้วนในระบบจัดซื้อจัดจ้างภาครัฐด้วยอิเล็กทรอนิกส์ (Electronic Government Procurement : e-GP) ของกรมบัญชีกลาง

4. พื้นที่ดำเนินโครงการ :

1. พื้นที่อำเภอท้ายเหมือง จังหวัดพังงา
2. พื้นที่อำเภอคุระบุรี จังหวัดพังงา

5. ขอบเขตลักษณะงานที่ดำเนินการ

5.1 ผู้รับจ้างจะต้องสำรวจและคัดเลือกพื้นที่ในการจัดตั้งธนาคารปูม้า จำนวน 2 พื้นที่ ร่วมกับชุมชนชายฝั่ง และกำหนดพื้นที่ที่เหมาะสมในอำเภอท้ายเหมือง และอำเภอคุระบุรี จังหวัดพังงา

5.2 ผู้รับจ้างจะต้องจัดเตรียมพื้นที่ วัสดุอุปกรณ์ในการอนุบาลและเพาะเลี้ยงปูม้า ได้แก่

5.2.1 โรงเรือนทำด้วยไม้ หลังคาสังกะสี ขนาดไม่น้อยกว่า 3 x 4 เมตร จำนวน 2 หลัง (พื้นที่ละ 1 หลัง)

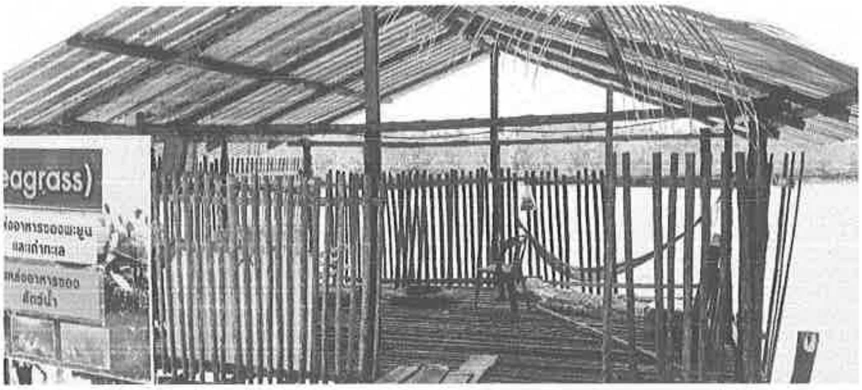

5.2.2 ถังเพาะฟักและถังพักน้ำพลาสติกแบบมีฝาปิด ขนาดไม่น้อยกว่า 50 ลิตร จำนวน 40 ใบ (พื้นที่ละ 20 ใบ)

5.2.3 กระบะพลาสติก ขนาดไม่น้อยกว่า 300 ลิตร จำนวน 4 ใบ (พื้นที่ละ 2 ใบ)

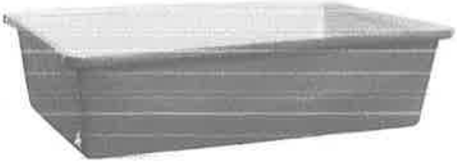

5.2.4 ระบบให้อากาศ จำนวน 2 ชุด ประกอบด้วย ท่อลม, ท่อน้ำ, หัวทราย, เครื่องออกซิเจน, เครื่องปั๊มน้ำ ฯลฯ (พื้นที่ละ 1 ชุด)

5.2.5 เครื่องวัดความเค็ม จำนวน 2 เครื่อง และเทอร์โมมิเตอร์ จำนวน 2 อัน (พื้นที่ละ 1 ชุด)

เทอร์โมมิเตอร์

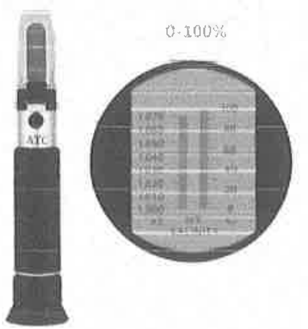

เครื่องวัดความเค็ม

5.2.6 สารเคมีที่ใช้ในการปรับคุณภาพน้ำ ได้แก่ คลอรีนผง ให้เหมาะสมกับพื้นที่ดำเนินการ

5.3 จัดเตรียมวัสดุอุปกรณ์ในการติดตามผลการดำเนินงานการจัดทำธนาคารปูม้า โดยบันทึกข้อมูลและการดำเนินงานเรียงตามลำดับขั้นตอนการทำงานเสนอเป็นรูปเล่มรายงาน พื้นที่ละ 1 เล่ม

6. ระยะเวลาดำเนินการ

เดือนตุลาคม 2569 ถึงเดือนกันยายน 2570

7. งวดงาน การส่งมอบงาน และการจ่ายเงิน

การส่งมอบงาน และการเบิกจ่ายเงิน แบ่งออกเป็น 1 งวด รายละเอียด ดังนี้

งวดที่ 1 เป็นเงินจำนวนร้อยละ 100 ของวงเงินตามสัญญา เมื่อผู้เสนอราคาดำเนินการจัดทำธนาคารปูม้า พื้นที่อำเภอท้ายเหมือง และอำเภอคุระบุรี จังหวัดพังงา พร้อมรายงานผลการดำเนินงาน ภาพถ่าย ข้อมูลรายละเอียดพิกัดพื้นที่ดำเนินการ โดยจัดทำเป็นรูปเล่ม จำนวน 2 ชุด ภายในเวลา 90 วัน นับถัดจากวันลงนามในสัญญาจ้าง

8. วงเงินในการจัดหา

งบประมาณทั้งสิ้น จำนวน 400,000 บาท (สี่แสนบาทถ้วน) โดยเบิกจ่ายจากแผนงานยุทธศาสตร์ส่งเสริมการพัฒนาจังหวัดและกลุ่มจังหวัดแบบบูรณาการ ภายใต้แผนแม่บท : ประเด็นที่ 18 การเติบโตอย่างยั่งยืน ยุทธศาสตร์ชาติ : ยุทธศาสตร์ที่ 5 ด้านการสร้างการเติบโตที่เป็นมิตรกับสิ่งแวดล้อม ประเด็นการพัฒนาของจังหวัด/กลุ่มจังหวัด : ประเด็นการพัฒนาที่ 3 สงวนรักษา อนุรักษ์ ฟื้นฟูทรัพยากรธรรมชาติและสิ่งแวดล้อมให้มีประสิทธิภาพอย่างสมดุลยั่งยืน โครงการ : ฟื้นฟูทรัพยากรทางทะเลและชายฝั่ง เพื่อการพัฒนาอย่างยั่งยืน

9. อัตราค่าปรับ

กรณีที่ไม่สามารถปฏิบัติงานให้แล้วเสร็จภายในระยะเวลาที่กำหนด สำนักงานทรัพยากรทางทะเลและชายฝั่งที่ 6 จะคิดค่าปรับเป็นรายวันในอัตราร้อยละ 0.1 (ศูนย์จุดหนึ่ง) ของวงเงินค่าสิ่งของที่ยังไม่ได้ส่งมอบ นับถัดจากวันครบกำหนดแล้วเสร็จตามสัญญาหรือวันที่ผู้ว่าจ้าง ได้ขยายให้จนถึงวันที่ทำงานแล้วเสร็จจริงและส่งมอบผลงานงวดสุดท้ายครบถ้วน

9. ผู้รับผิดชอบโครงการ

สำนักงานทรัพยากรทางทะเลและชายฝั่งที่ 6 กรมทรัพยากรทางทะเลและชายฝั่ง

10. สถานที่ติดต่อเพื่อขอทราบข้อมูลเพิ่มเติม

- ทางไปรษณีย์ ส่งถึง ฝ่ายพัสดุ สำนักงานทรัพยากรทางทะเลและชายฝั่งที่ 6
เลขที่ 715/5 ถนนเพชรเกษม ตำบลท้ายช้าง อำเภอเมือง
จังหวัดพังงา 82000
- ไปรษณีย์อิเล็กทรอนิกส์ mcroffice6@gmail.com
- โทรศัพท์ 076 679 130
- โทรสาร 076 679 131

-ร่าง-

รายละเอียดคุณลักษณะเฉพาะและขอบเขตงาน จ้างดำเนินการจัดกิจกรรมเก็บขยะใต้ทะเล จำนวน 1 งาน โดยวิธีเฉพาะเจาะจง

1. ความเป็นมา

ภายใต้แผนยุทธศาสตร์ชาติ 20 ปี พ.ศ. 2561 - 2580 แผนการพัฒนาประเทศ เพื่อให้บรรลุวิสัยทัศน์ประเทศไทยมีความมั่นคง มั่งคั่ง ยั่งยืน และเป้าหมายการพัฒนาประเทศ ยุทธศาสตร์ชาติด้านการสร้างการเติบโตบนคุณภาพชีวิตที่เป็นมิตรต่อสิ่งแวดล้อมที่มุ่งเน้นการสร้างสมดุลระหว่างการพัฒนาความมั่นคง เศรษฐกิจ สังคม และสิ่งแวดล้อม ความเป็นหุ้นส่วนความร่วมมือระหว่างกันทั้งภายในและภายนอกประเทศอย่างบูรณาการ ใช้พื้นที่เป็นตัวตั้ง และการให้ทุกฝ่ายที่เกี่ยวข้องได้เข้ามามีส่วนร่วมเป็นการดำเนินการบนพื้นฐานการเติบโตร่วมกัน ไม่ว่าจะเป็นทางเศรษฐกิจ สิ่งแวดล้อม และคุณภาพชีวิต โดยให้ความสำคัญกับการสร้างสมดุลทั้ง 3 ด้าน อันจะนำไปสู่ความยั่งยืนเพื่อคนรุ่นต่อไปอย่างแท้จริง

พื้นที่ชายฝั่งทะเลฝั่งอันดามัน นับเป็นฐานเศรษฐกิจที่สำคัญของประเทศ เนื่องจากเป็นแหล่งทรัพยากรธรรมชาติ มีระบบนิเวศทางทะเลและชายฝั่งที่ค่อนข้างอุดมสมบูรณ์ ได้แก่ แนวปะการัง แหล่งหญ้าทะเล ระบบนิเวศชายฝั่งทะเล ป่าชายเลนซึ่งมีความสำคัญมีความหลากหลายทางชีวภาพ มีความสำคัญทางด้านเศรษฐกิจ เป็นแหล่งประกอบอาชีพและที่มาของรายได้ เป็นแหล่งอาหารที่มีความสำคัญต่อวิถีชีวิตความเป็นอยู่ของประชาชนในพื้นที่ ฝั่งอันดามันเป็นจังหวัดที่มีแหล่งท่องเที่ยวที่ทางทะเลที่มีชื่อเสียงมีนักท่องเที่ยวจากทั่วทุกมุมโลกเดินทางมาเยือน เป็นแหล่งท่องเที่ยวใต้ท้องทะเลมีชื่อเสียงติดอันดับต้นๆของโลกเพื่อให้เกิดการท่องเที่ยวอย่างยั่งยืนมีการกระจายนักท่องเที่ยวออกไปจุดที่มีความหนาแน่นจนเกินไป และเกิดสมดุลทางทรัพยากรธรรมชาติและสิ่งแวดล้อม จึงควรมีการพัฒนาแหล่งท่องเที่ยวใต้ท้องทะเลเพื่อรองรับนักท่องเที่ยวที่เพิ่มขึ้น ประกอบกับการอนุรักษ์ทรัพยากรทางธรรมชาติและสิ่งแวดล้อมไม่ให้ถูกรบกวนจากนักท่องเที่ยว ในปัจจุบันการจัดการทรัพยากรทางทะเลและชายฝั่งต้องมุ่งเน้นให้ภาคประชาชนและภาคีต่างๆ เข้ามามีส่วนร่วมดูแลรักษาและร่วมกิจกรรมมากขึ้นเพื่อเกิดประโยชน์สูงสุดและบนฐานความยั่งยืนรวมทั้งป้องกันและแก้ไขปัญหาการกัดเซาะชายฝั่ง เพื่อให้การขับเคลื่อนการดำเนินงาน ประจำปีงบประมาณ พ.ศ. 2570 เป็นไปด้วยความเรียบร้อย เกิดประสิทธิภาพ ประสิทธิผล และบรรลุผลสำเร็จ ตามเป้าหมายของแผนงานอย่างมีประสิทธิภาพ

สำนักงานทรัพยากรทางทะเลและชายฝั่งที่ 6 กรมทรัพยากรทางทะเลและชายฝั่ง ได้เล็งเห็นความสำคัญและเป็นประโยชน์ที่ได้รับจากทรัพยากรทางทะเลและชายฝั่ง จึงได้จัดกิจกรรมเก็บขยะใต้ทะเล ภายใต้โครงการฟื้นฟูทรัพยากรทางทะเลและชายฝั่ง เพื่อการพัฒนาอย่างยั่งยืน โดยการแก้ไขปัญหาในพื้นที่ เพื่อเป็นแนวทางหนึ่งที่จะช่วยลดปริมาณขยะใต้ทะเล สามารถฟื้นฟูแหล่งทรัพยากรที่ได้รับความเสียหายจากการปกคลุมของขยะ และฟื้นคืนระบบนิเวศของทรัพยากรทางทะเลและชายฝั่งให้คงความอุดมสมบูรณ์และยั่งยืนต่อไป

2. วัตถุประสงค์

2.1 เพื่อฟื้นฟูระบบนิเวศแนวปะการังที่เสื่อมโทรม ให้กลับคืนสภาพเดิมหรือมีความสมบูรณ์ดังเดิม

2.2 เพื่อลดปริมาณขยะในทะเล ไม่ให้มีผลกระทบกับแหล่งทรัพยากรทางทะเลและชายฝั่ง

2.3 เพื่อสร้างการมีส่วนร่วมในการฟื้นฟูทรัพยากรปะการังของกลุ่มอาสาสมัครนักดำน้ำ หน่วยงานที่เกี่ยวข้อง และชุมชน

3. คุณสมบัติของผู้เสนอราคา

3.1 ผู้เสนอราคามีความสามารถตามกฎหมาย

3.2 ผู้เสนอราคาไม่เป็นบุคคลล้มละลาย

3.3 ผู้เสนอราคาไม่อยู่ระหว่างเลิกกิจการ

3.4 ผู้เสนอราคาไม่เป็นบุคคลซึ่งอยู่ระหว่างถูกระงับการยื่นข้อเสนอหรือทำสัญญากับหน่วยงานของรัฐไว้ชั่วคราว เนื่องจากเป็นผู้ที่ไม่ผ่านเกณฑ์การประเมินผลการปฏิบัติงานของผู้ประกอบการตามระเบียบที่รัฐมนตรีว่าการกระทรวงการคลังกำหนดตามที่ประกาศเผยแพร่ในระบบเครือข่ายสารสนเทศของกรมบัญชีกลาง

3.5 ผู้เสนอราคาไม่เป็นบุคคลซึ่งถูกระบุชื่อไว้ในบัญชีรายชื่อผู้ทิ้งงานและได้แจ้งเวียนชื่อให้เป็นผู้ทิ้งงานของหน่วยงานของรัฐในระบบเครือข่ายสารสนเทศของกรมบัญชีกลาง ซึ่งรวมถึงนิติบุคคลที่ผู้ทิ้งงานเป็นหุ้นส่วนผู้จัดการ กรรมการผู้จัดการ ผู้บริหาร ผู้มีอำนาจในการดำเนินงานในกิจการของนิติบุคคลนั้นด้วย

3.6 ผู้เสนอราคามีคุณสมบัติและไม่มีลักษณะต้องห้ามตามที่คณะกรรมการนโยบายการจัดซื้อจัดจ้างและการบริหารพัสดุภาครัฐกำหนดในราชกิจจานุเบกษา

3.7 เสนอราคาต้องไม่เป็นผู้ถูกละเมิดสิทธิ์ผู้เสนอราคาในสถานะที่ห้ามเข้าเสนอราคาหรือห้ามทำสัญญาตามที่กระทรวงการคลังกำหนด

3.8 ผู้เสนอราคาเป็นบุคคลธรรมดาหรือนิติบุคคลรับจ้างงานที่จัดจ้างดังกล่าว

3.9 ไม่เป็นผู้ได้รับเอกสิทธิ์หรือความคุ้มกัน ซึ่งอาจปฏิเสธไม่ยอมขึ้นศาลไทย เว้นแต่ รัฐบาลของผู้ยื่นข้อเสนอได้มีคำสั่งให้สละเอกสิทธิ์และความคุ้มกันเช่นว่านั้น

4. พื้นที่ดำเนินการ

จำนวน 4 ครั้ง ได้แก่
ครั้งที่ 1 บริเวณหมู่เกาะไข่ ตำบลพรุใน อำเภอเกาะยาว จังหวัดพังงา
ครั้งที่ 2 บริเวณศูนย์อนุรักษ์อุทยานใต้ทะเลจุฬาภรณ์ ตำบลลำแก่น
อำเภอท้ายเหมือง จังหวัดพังงา
ครั้งที่ 3 บริเวณเขาหน้ายักษ์ ตำบลลำแก่น อำเภอท้ายเหมือง จังหวัดพังงา
ครั้งที่ 4 บริเวณเรือจมบุญสุข ตำบลคึกคัก อำเภอตะกั่วป่า จังหวัดพังงา

5. ขอบเขตลักษณะงานที่ดำเนินการ

ผู้รับจ้างจะต้องดำเนินการจัดกิจกรรมเก็บขยะใต้ทะเล จำนวน 1 งาน โดยวิธีเฉพาะเจาะจง และดำเนินการตามรายละเอียด ดังต่อไปนี้

5.1 ดำเนินการจัดกิจกรรมเก็บขยะใต้ทะเล จำนวน 4 ครั้ง

ครั้งที่ 1 บริเวณหมู่เกาะไข่ ตำบลพรุใน อำเภอเกาะยาว จังหวัดพังงา
ครั้งที่ 2 บริเวณศูนย์อนุรักษ์อุทยานใต้ทะเลจุฬาภรณ์ ตำบลลำแก่น อำเภอท้ายเหมือง จังหวัดพังงา

ครั้งที่ 3 บริเวณเขาหน้ายักษ์ ตำบลลำแก่น อำเภอท้ายเหมือง จังหวัดพังงา
ครั้งที่ 4 บริเวณเรือจมบุญสุข ตำบลคึกคัก อำเภอตะกั่วป่า จังหวัดพังงา

5.2 จัดหาอาหาร 1 มื้อ อาหารว่าง และเครื่องดื่ม 2 มื้อ สำหรับผู้เข้าร่วมกิจกรรมและเจ้าหน้าที่ จำนวน 35 คน/ครั้ง

5.3 จัดหาเรือบริการดำน้ำ จำนวน 1 ลำ สำหรับใช้เป็นพาหนะโดยสารแก่ผู้เข้าร่วมกิจกรรมและเจ้าหน้าที่ ไม่น้อยกว่า 35 คน/ครั้ง

5.4 จัดหาวัสดุอุปกรณ์/ครั้ง รายละเอียด ดังนี้

- กรรไกรสำหรับตัดอวน	จำนวน 20 อัน
- ถุงอวนตาข่ายใส่ขยะใต้ทะเล	จำนวน 20 ใบ
- ถุงมือผ้าสำหรับเก็บขยะ	จำนวน 40 คู่
- ถุงพลาสติก	จำนวน 3 แพ็ค
- ถุงดำ	จำนวน 3 แพ็ค
- เข่งพลาสติก	จำนวน 2 ใบ
- เครื่องชั่งน้ำหนัก	จำนวน 1 เครื่อง

5.5 จัดทำป้ายประชาสัมพันธ์ ขนาด 2.4 x 1.2 เมตร จำนวน 1 ป้าย/ครั้ง (ตามรูปแบบที่กำหนด)

5.6 จัดหาชุดดำน้ำพร้อมอุปกรณ์แบบดำน้ำลึก (scuba) จำนวน 30 ชุด/ครั้ง

5.7 จัดหาถังอากาศพร้อมอัดอากาศ จำนวน 40 ถัง/ครั้ง

5.8 จัดเตรียมทีมช่างภาพ ภาพนิ่ง วิดีโอ ทั้งบนฝั่ง และใต้น้ำ

5.9 กรณีที่เกิดเหตุการณ์หรือมีปัญหาอุปสรรคในการดำเนินงานหรือการปฏิบัติงานซึ่งเกี่ยวกับสภาพแวดล้อม คลื่นลม ฝนฟ้าอากาศ จนอาจทำให้การดำเนินงานไม่เป็นไปตามแผนหรือตามสัญญาจ้าง ผู้รับจ้างจะต้องแจ้งเป็นหนังสือถึงคณะกรรมการตรวจรับพัสดุเพื่อดำเนินการแก้ไขปัญหา ซึ่งจะต้องแจ้งโดยด่วน

6. งวดงาน การส่งมอบงาน และการจ่ายเงิน

ผู้รับจ้างต้องดำเนินการ ตามข้อ 5 ตั้งแต่วันนับถัดจากวันลงนามในสัญญา โดยการส่งมอบงานและการเบิกจ่ายเงิน แบ่งออกเป็น 2 งวด ดังนี้

งวดที่ 1 เป็นจำนวนเงินร้อยละ 50 ของวงเงินตามสัญญาจ้าง เป็นเงิน 183,300 บาท (หนึ่งแสนแปดหมื่นสามพันสามร้อยบาทถ้วน) เมื่อผู้รับจ้าง ดำเนินงานตามข้อ 5. ขอบเขตลักษณะงานที่ดำเนินการ ครั้งที่ 1 - 2 และจัดทำรายงานต่าง ๆ ที่เกี่ยวข้องในรูปแบบไฟล์ Word จำนวน 1 ชุด ให้เสร็จภายใน 15 วัน และคณะกรรมการตรวจรับพัสดุดำเนินการตรวจรับพัสดุถูกต้องครบถ้วนแล้ว

งวดที่ 2 เป็นจำนวนเงินร้อยละ 50 ของวงเงินตามสัญญาจ้าง เป็นเงิน 183,300 บาท (หนึ่งแสนแปดหมื่นสามพันสามร้อยบาทถ้วน) เมื่อผู้รับจ้าง ดำเนินงานตามข้อ 5. ขอบเขตลักษณะงานที่ดำเนินการ ครั้งที่ 3 - 4 และจัดทำรายงานต่าง ๆ ที่เกี่ยวข้องในรูปแบบไฟล์ Word จำนวน 1 ชุด ให้เสร็จภายใน 15 วัน และคณะกรรมการตรวจรับพัสดุดำเนินการตรวจรับพัสดุถูกต้องครบถ้วนแล้ว

7. หน้าที่ความรับผิดชอบของผู้ว่าจ้าง

หน่วยงาน หรือผู้ที่ได้รับมอบหมายจากสำนักงานทรัพยากรทางทะเลและชายฝั่งที่ 6 ให้รับผิดชอบโครงการฯ จะสนับสนุนการดำเนินงานของผู้รับจ้างในส่วนที่เกี่ยวกับการประสานงานหน่วยงาน หรือผู้ที่เกี่ยวข้องในกรณีเป็นทางการ และการจัดทำหนังสือ หรือหนังสือเชิญวิทยากร แขกผู้มีเกียรติ และผู้เข้าร่วมอบรมหรืออื่น ๆ ที่เกี่ยวข้อง

8. วงเงินในการจัดหา

จำนวน 366,600 บาท (สามแสนหกหมื่นหกพันหกร้อยบาทถ้วน) แผนงานยุทธศาสตร์ส่งเสริมการพัฒนาจังหวัดและกลุ่มจังหวัดแบบบูรณาการ โครงการการจัดการ อนุรักษ์ ฟื้นฟูทรัพยากรธรรมชาติและสิ่งแวดล้อมอย่างยั่งยืน ภายใต้โครงการฟื้นฟูทรัพยากรทางทะเลและชายฝั่งเพื่อการพัฒนาอย่างยั่งยืน กิจกรรมเก็บขยะใต้ทะเล

9. ผู้รับผิดชอบโครงการ

สำนักงานทรัพยากรทางทะเลและชายฝั่งที่ 6
กรมทรัพยากรทางทะเลและชายฝั่ง

10. ค่าปรับ

กรณีผู้รับจ้างไม่สามารถทำงานให้แล้วเสร็จภายในระยะเวลาที่กำหนด สำนักงานรัพยากรทางทะเลและชายฝั่งที่ 6 จะคิดค่าปรับเป็นรายวันในอัตราร้อยละ 0.10 (ศูนย์จุดหนึ่งศูนย์) ของวงเงินค่าจ้างทั้งสัญญา นับจากวันครบกำหนดแล้วเสร็จตามสัญญาหรือวันที่ผู้ว่าจ้างได้ขยายให้จนถึงวันที่ทำงานแล้วเสร็จจริงและส่งมอบงานงวดสุดท้ายครบถ้วน

11. สถานที่ติดต่อเพื่อขอทราบข้อมูลเพิ่มเติม

- ทางไปรษณีย์ ส่งถึง ฝ่ายพัสดุ สำนักงานทรัพยากรทางทะเลและชายฝั่งที่ 6
เลขที่ 715/5 ถนนเพชรเกษม ตำบลท้ายช้าง อำเภอเมือง
จังหวัดพังงา 82000
- ไปรษณีย์อิเล็กทรอนิกส์ mcroffice6@gmail.com
- โทรศัพท์ 076 679 130
- โทรสาร 076 679 131

-ร่าง-

รายละเอียดคุณลักษณะเฉพาะและขอบเขตงาน
จ้างเหมาดำเนินการจัดกิจกรรมบริหารจัดการขยะบริเวณแหล่งท่องเที่ยว จำนวน 1 งาน

1. ความเป็นมา

ภายใต้แผนยุทธศาสตร์ชาติ 20 ปี พ.ศ. 2561 - 2580 แผนการพัฒนาประเทศ เพื่อให้บรรลุวิสัยทัศน์ประเทศไทยมีความมั่นคง มั่งคั่ง ยั่งยืน และเป้าหมายการพัฒนาประเทศ ยุทธศาสตร์ชาติด้านการสร้างการเติบโตบนคุณภาพชีวิตที่เป็นมิตรต่อสิ่งแวดล้อมที่มุ่งเน้นการสร้างสมดุลระหว่างการพัฒนาความมั่นคง เศรษฐกิจ สังคม และสิ่งแวดล้อม ความเป็นหุ้นส่วนความร่วมมือระหว่างกันทั้งภายในและภายนอกประเทศอย่างบูรณาการ ใช้พื้นที่เป็นตัวตั้ง และการให้ทุกฝ่ายที่เกี่ยวข้องได้เข้ามามีส่วนร่วมเป็นการดำเนินการบนพื้นฐานการเติบโตร่วมกัน ไม่ว่าจะเป็นทางเศรษฐกิจ สิ่งแวดล้อม และคุณภาพชีวิตโดยให้ความสำคัญกับการสร้างสมดุลทั้ง 3 ด้าน อันจะนำไปสู่ความยั่งยืนเพื่อคนรุ่นต่อไปอย่างแท้จริง

พื้นที่ชายฝั่งทะเลฝั่งอันดามัน นับเป็นฐานเศรษฐกิจที่สำคัญของประเทศ เนื่องจากเป็นแหล่งทรัพยากรธรรมชาติ มีระบบนิเวศทางทะเลและชายฝั่งที่ค่อนข้างอุดมสมบูรณ์ ได้แก่ แนวปะการัง แหล่งหญ้าทะเล ระบบนิเวศชายฝั่งทะเล ป่าชายเลนซึ่งมีความสำคัญมีความหลากหลายทางชีวภาพ มีความสำคัญทางด้านเศรษฐกิจ เป็นแหล่งประกอบอาชีพและที่มาของรายได้ เป็นแหล่งอาหารที่มีความสำคัญต่อวิถีชีวิตความเป็นอยู่ของประชาชนในพื้นที่ ฝั่งอันดามันเป็นจังหวัดที่มีแหล่งท่องเที่ยวที่ทางทะเลที่มีชื่อเสียงมีนักท่องเที่ยวจากทั่วทุกมุมโลกเดินทางมาเยือน เป็นแหล่งท่องเที่ยวใต้ท้องทะเลมีชื่อเสียงติดอันดับต้นๆของโลกเพื่อให้เกิดการท่องเที่ยวอย่างยั่งยืนมีการกระจายนักท่องเที่ยวออกไปจุดที่มีความหนาแน่นจนเกินไป และเกิดสมดุลทางทรัพยากรธรรมชาติและสิ่งแวดล้อม จึงควรมีการพัฒนาแหล่งท่องเที่ยวใต้ท้องทะเลเพื่อรองรับนักท่องเที่ยวที่เพิ่มขึ้น ประกอบกับการอนุรักษ์ทรัพยากรทางธรรมชาติและสิ่งแวดล้อมไม่ให้ถูกรบกวนจากนักท่องเที่ยว ในปัจจุบันการจัดการทรัพยากรทางทะเลและชายฝั่งต้องมุ่งเน้นให้ภาคประชาชนและภาคีต่างๆ เข้ามามีส่วนร่วมดูแลรักษาและร่วมกิจกรรมมากขึ้นเพื่อเกิดประโยชน์สูงสุดและบนฐานความยั่งยืนรวมทั้งป้องกันและแก้ไขปัญหาการกัดเซาะชายฝั่ง เพื่อให้การขับเคลื่อนการดำเนินงาน ประจำปีงบประมาณ พ.ศ. 2570 เป็นไปด้วยความเรียบร้อย เกิดประสิทธิภาพประสิทธิผล และบรรลุผลสำเร็จ ตามเป้าหมายของแผนงานอย่างมีประสิทธิภาพ

สำนักงานทรัพยากรทางทะเลและชายฝั่งที่ 6 กรมทรัพยากรทางทะเลและชายฝั่ง ได้เล็งเห็นความสำคัญและเป็นประโยชน์ที่ได้รับจากทรัพยากรทางทะเลและชายฝั่ง จึงได้จัดกิจกรรม กิจกรรมบริหารจัดการขยะบริเวณแหล่งท่องเที่ยว ภายใต้โครงการฟื้นฟูทรัพยากรทางทะเลและชายฝั่งเพื่อการพัฒนาอย่างยั่งยืน โดยการแก้ไขปัญหาในพื้นที่ เพื่อเป็นแนวทางหนึ่งที่จะช่วยลดปริมาณขยะจากแหล่งท่องเที่ยว เพื่อฟื้นฟูระบบนิเวศทางทะเล โดยการมีส่วนร่วมทุกภาคส่วน

2. วัตถุประสงค์

2.1 เพื่อลดปริมาณขยะบริเวณชายหาดพื้นที่แหล่งท่องเที่ยว ไม่ให้ส่งผลกระทบกับแหล่งทรัพยากรทางทะเลและชายฝั่ง

2.2 เพื่อป้องกันและฟื้นฟูระบบนิเวศทางทะเลที่ได้รับความเสียหายจากขยะที่ปกคลุม

3. คุณสมบัติของผู้เสนอราคา

3.1 ผู้เสนอราคามีความสามารถตามกฎหมาย

3.2 ผู้เสนอราคาไม่เป็นบุคคลล้มละลาย

3.3 ผู้เสนอราคาไม่อยู่ระหว่างเลิกกิจการ

3.4 ผู้เสนอราคาไม่เป็นบุคคลซึ่งอยู่ระหว่างถูกระงับการยื่นข้อเสนอหรือทำสัญญากับหน่วยงานของรัฐไว้ชั่วคราว เนื่องจากเป็นผู้ที่ไม่ผ่านเกณฑ์การประเมินผลการปฏิบัติงานของผู้ประกอบการตามระเบียบที่รัฐมนตรีว่าการกระทรวงการคลังกำหนดตามที่ประกาศเผยแพร่ในระบบเครือข่ายสารสนเทศของกรมบัญชีกลาง

3.5 ผู้เสนอราคาไม่เป็นบุคคลซึ่งถูกระบุชื่อไว้ในบัญชีรายชื่อผู้ทิ้งงานและได้แจ้งเวียนชื่อให้เป็นผู้ทิ้งงานของหน่วยงานของรัฐในระบบเครือข่ายสารสนเทศของกรมบัญชีกลาง ซึ่งรวมถึงนิติบุคคลที่ผู้ทิ้งงานเป็นหุ้นส่วนผู้จัดการ กรรมการผู้จัดการ ผู้บริหาร ผู้มีอำนาจในการดำเนินงานในกิจการของนิติบุคคลนั้นด้วย

3.6 ผู้เสนอราคามีคุณสมบัติและไม่มีลักษณะต้องห้ามตามที่คณะกรรมการนโยบายการจัดซื้อจัดจ้างและการบริหารพัสดุภาครัฐกำหนดในราชกิจจานุเบกษา

3.7 เสนอราคาต้องไม่เป็นผู้ถูกละเมิดสิทธิ์ผู้เสนอราคาในสถานะที่ห้ามเข้าเสนอราคาหรือห้ามทำสัญญาตามที่กระทรวงการคลังกำหนด

3.8 ผู้เสนอราคาเป็นบุคคลธรรมดาหรือนิติบุคคลรับจ้างงานที่จัดจ้างดังกล่าว

3.9 ไม่เป็นผู้ได้รับเอกสิทธิ์หรือความคุ้มกัน ซึ่งอาจปฏิเสธไม่ยอมขึ้นศาลไทย เว้นแต่ รัฐบาลของผู้ยื่นข้อเสนอได้มีคำสั่งให้สละเอกสิทธิ์และความคุ้มกันเช่นว่านั้น

4. พื้นที่ดำเนินการ

บริเวณชายหาด จำนวน 5 ครั้ง ได้แก่ บริเวณชายหาดท้ายเหมือง ตำบลท้ายเหมือง อำเภอท้ายเหมือง จังหวัดพังงา, บริเวณชายหาดศูนย์อนุรักษ์อุทยานใต้ทะเลจุฬาภรณ์ ตำบลลำแก่น อำเภอท้ายเหมือง จังหวัดพังงา, บริเวณชายหาดเกาะพระทอง ตำบลเกาะพระทอง อำเภอคุระบุรี จังหวัดพังงา และบริเวณชายหาดบางขวัญ ตำบลโคกกลอย อำเภอตะกั่วทุ่ง จังหวัดพังงา

5. ขอบเขตลักษณะงานที่ดำเนินการ

ผู้รับจ้างจะต้องดำเนินการจัดกิจกรรมบริหารจัดการขยะบริเวณแหล่งท่องเที่ยว จำนวน 1 งาน โดยวิธีเฉพาะเจาะจง และดำเนินการตามรายละเอียด ดังต่อไปนี้

5.1 ดำเนินการจัดกิจกรรมบริหารจัดการขยะบริเวณแหล่งท่องเที่ยวได้แก่ บริเวณชายหาดท้ายเหมือง ตำบลท้ายเหมือง อำเภอท้ายเหมือง จังหวัดพังงา, บริเวณชายหาดศูนย์อนุรักษ์อุทยานใต้ทะเลจุฬาภรณ์ ตำบลลำแก่น อำเภอท้ายเหมือง จังหวัดพังงา, บริเวณชายหาดเกาะพระทอง ตำบลเกาะพระทอง อำเภอคุระบุรี จังหวัดพังงา และบริเวณชายหาดบางขวัญ ตำบลโคกกลอย อำเภอตะกั่วทุ่ง จังหวัดพังงา จำนวน 5 ครั้ง

5.2 จัดหาอาหาร 1 มื้อ อาหารว่าง และเครื่องดื่ม 2 มื้อ สำหรับผู้เข้าร่วมกิจกรรมและเจ้าหน้าที่ จำนวน 130 คน/ครั้ง

5.3 ดำเนินการจัดเตรียมสถานที่ วัสดุ อุปกรณ์ สิ่งอำนวยควาามสะดวกในการจัดกิจกรรม เพื่อรองรับผู้เข้าร่วมกิจกรรมได้ไม่น้อยกว่า 130 คน ตามรายละเอียด ดังนี้

- เต็นท์ ขนาด 4 x 8 เมตร ไม่น้อยกว่า 2 หลัง
- เก้าอี้นั่งไม่น้อยกว่า 150 ตัว
- เครื่องเสียงพร้อมติดตั้งและผู้ควบคุมในการจัดกิจกรรม จำนวน 1 ชุด
- จัดเตรียมเวทีขนาดกว้างไม่ต่ำกว่า 3.6 x 2.4 เมตร
- จัดสถานที่สำหรับคัดแยกขยะ
- จัดทำป้ายประชาสัมพันธ์ ขนาด 2.4 x 1.2 เมตร จำนวน 1 ป้าย/ครั้ง (ตามรูปแบบที่กำหนด)

- ถุงมือผ้าสำหรับเก็บขยะ	จำนวน 40 คู่/ครั้ง
- ถุงพลาสติก	จำนวน 3 แพ็ค/ครั้ง
- ถุงดำ	จำนวน 3 แพ็ค/ครั้ง
- เข่งพลาสติก	จำนวน 4 ใบ/ครั้ง
- เครื่องชั่งน้ำหนัก	จำนวน 1 เครื่อง/ครั้ง

5.4 จัดเตรียมทีมช่างภาพ ภาพนิ่ง วิดีโอ ทั้งบนฝั่ง และใต้น้ำ

5.5 กรณีที่เกิดเหตุการณ์หรือมีปัญหาอุปสรรคในการดำเนินงานหรือการปฏิบัติงาน ซึ่งเกี่ยวกับสภาพแวดล้อม คลื่นลม ฝนฟ้าอากาศ จนอาจทำให้การดำเนินงานไม่เป็นไปตามแผน หรือตามสัญญาจ้าง ผู้รับจ้างจะต้องแจ้งเป็นหนังสือถึงคณะกรรมการตรวจรับพัสดุเพื่อดำเนินการแก้ไขปัญหา ซึ่งจะต้องแจ้งโดยด่วน

6. งวดงาน การส่งมอบงาน และการจ่ายเงิน

ผู้รับจ้างต้องดำเนินการ ตามข้อ 5 ตั้งแต่วันนับถัดจากวันลงนามในสัญญา โดยการส่งมอบงาน และการเบิกจ่ายเงิน แบ่งออกเป็น 1 งวด ดังนี้

งวดที่ 1 เป็นจำนวนเงินร้อยละ 100 ของวงเงินตามสัญญาจ้าง เป็นเงิน 125,750บาท (หนึ่งแสนสองหมื่นห้าพันเจ็ดร้อยห้าสิบบาทถ้วน) เมื่อผู้รับจ้าง ดำเนินงานตามข้อ 5. ขอบเขตลักษณะงานที่ดำเนินการ จำนวน 5 ครั้ง บริเวณชายหาดท้ายเหมือง ตำบลท้ายเหมือง อำเภอท้ายเหมือง จังหวัดพังงา,

บริเวณชายหาดศูนย์อนุรักษ์อุทยานใต้ทะเลจุฬาภรณ์ ตำบลลำแก่น อำเภอท้ายเหมือง จังหวัดพังงา, บริเวณชายหาดเกาะพระทอง ตำบลเกาะพระทอง อำเภอคุระบุรี จังหวัดพังงา และบริเวณชายหาดบางขวัญ ตำบลโคกกลอย อำเภอตะกั่วทุ่ง จังหวัดพังงา และจัดทำรายงานต่าง ๆ ที่เกี่ยวข้องในรูปแบบไฟล์ Word จำนวน 1 ชุด ให้เสร็จภายใน 15 วัน และคณะกรรมการตรวจรับพัสดุดำเนินการตรวจรับพัสดุถูกต้องครบถ้วนแล้ว

7. หน้าที่ความรับผิดขอบของผู้ว่าจ้าง

หน่วยงาน หรือผู้ที่ได้รับมอบหมายจากสำนักงานทรัพยากรทางทะเลและชายฝั่งที่ 6 ให้รับผิดชอบโครงการฯ จะสนับสนุนการดำเนินงานของผู้รับจ้างในส่วนที่เกี่ยวกับการประสานงานหน่วยงาน หรือผู้ที่เกี่ยวข้องในกรณีเป็นทางการ และการจัดทำหนังสือ หรือหนังสือเชิญวิทยากร แขกผู้มีเกียรติ และผู้เข้าร่วมอบรมหรืออื่น ๆ ที่เกี่ยวข้อง

8. วงเงินในการจัดหา

จำนวน 125,750 บาท (หนึ่งแสนสองหมื่นห้าพันเจ็ดร้อยห้าสิบบาทถ้วน) แผนงานยุทธศาสตร์ส่งเสริมการพัฒนาจังหวัดและกลุ่มจังหวัดแบบบูรณาการ โครงการการจัดการ อนุรักษ์ ฟื้นฟูทรัพยากรธรรมชาติและสิ่งแวดล้อมอย่างยั่งยืน ภายใต้โครงการฟื้นฟูทรัพยากรทางทะเลและชายฝั่งเพื่อการพัฒนาอย่างยั่งยืน กิจกรรมบริหารจัดการขยะบริเวณแหล่งท่องเที่ยว

9. ผู้รับผิดชอบโครงการ

สำนักงานทรัพยากรทางทะเลและชายฝั่งที่ 6
กรมทรัพยากรทางทะเลและชายฝั่ง

11. ค่าปรับ

กรณีผู้รับจ้างไม่สามารถทำงานให้แล้วเสร็จภายในระยะเวลาที่กำหนด สำนักงานรัพยากรทางทะเลและชายฝั่งที่ 6 จะคิดค่าปรับเป็นรายวันในอัตราร้อยละ 0.10 (ศูนย์จุดหนึ่งศูนย์) ของวงเงินค่าจ้างทั้งสัญญา นับจากวันครบกำหนดแล้วเสร็จตามสัญญาหรือวันที่ผู้ว่าจ้างได้ขยายให้จนถึงวันที่ทำงานแล้วเสร็จจริงและส่งมอบงานงวดสุดท้ายครบถ้วน

11. สถานที่ติดต่อเพื่อขอทราบข้อมูลเพิ่มเติม

- ทางไปรษณีย์ ส่งถึง ฝ่ายพัสดุ สำนักงานทรัพยากรทางทะเลและชายฝั่งที่ 6
เลขที่ 715/5 ถนนเพชรเกษม ตำบลท้ายช้าง อำเภอเมือง
จังหวัดพังงา 82000
- ไปรษณีย์อิเล็กทรอนิกส์ mcroffice6@gmail.com
- โทรศัพท์ 076 679 130
- โทรสาร 076 679 131

แบบฟอร์มข้อมูลพื้นฐานโครงการของกลุ่มจังหวัด (ระดับกิจกรรมย่อย) **(๑ ชุด : ๑ กิจกรรมหลัก)**

ลำดับความสำคัญ.........

ชื่อโครงการ : โครงการพัฒนาพื้นที่บริเวณชุมชนทับละมุ อำเภอท้ายเหมือง ระยะที่ ๑

กิจกรรมหลัก...พัฒนาพื้นที่และปรับปรุงภูมิทัศน์บริเวณโดยรอบ

วงเงิน ๔๑,๓๘๔,๐๐๐.๐๐ บาท (สี่สิบเอ็ดล้านสามแสนแปดหมื่นสี่พันบาทถ้วน)

ยุทธศาสตร์ชาติ....ด้านการสร้างการเติบโตบนคุณภาพชีวิตที่เป็นมิตรต่อสิ่งแวดล้อม

แผนแม่บทฯ........ด้านการท่องเที่ยว

ประเด็นการพัฒนาของจังหวัด/กลุ่มจังหวัด....ส่งเสริมคุณภาพการท่องเที่ยวเชิงนิเวศและเชิงสุขภาพครบวงจร

แผนงาน.. 1. ส่งเสริมและพัฒนาการท่องเที่ยวอย่างมีเสถียรภาพเพื่อเพิ่มขีดความสามารถในการแข่งขันทางเศรษฐกิจในภูมิภาค

2. พัฒนาโครงสร้างพื้นฐานรองรับการขยายตัวทางเศรษฐกิจที่เป็นมิตรต่อสิ่งแวดล้อม

หน่วยดำเนินการ : สำนักงานโยธาธิการและผังเมืองจังหวัดพังงา

ผู้รับผิดชอบ นายอัครพล ผลพานิชย์ **ตำแหน่ง** โยธาธิการและผังเมืองจังหวัดพังงา

สถานที่ติดต่อ สำนักงานโยธาธิการและผังเมืองจังหวัดพังงา เลขที่ ๔๕/๕๗ หมู่ที่ ๓ ต.ถ้ำน้ำผุด อ.เมืองพังงา จ.พังงา
หมายเลขโทรศัพท์ ๐๘๐ ๐๔๕๑ ๒๓๓

(๑) หลักการและเหตุผล

(๑.๑) ที่มา : โครงการพัฒนาพื้นที่บริเวณชุมชนทับละมุ ตั้งอยู่บริเวณ ตำบลลำแก่น อำเภอท้ายเหมือง จังหวัดพังงา โดยบริเวณบ้านทับละมุ เป็นชุมชนชาวมุสลิม ไทยพุทธและพม่า โดยมีอาชีพประมงเป็นหลัก เป็นที่ตั้งของฐานทัพเรือพังงา และท่าเรือทับละมุ ซึ่งเป็นท่าเรือประมง และท่าเรือท่องเที่ยวทางทะเลของจังหวัดพังงา ซึ่งถือได้ว่าเป็นจุดเปลี่ยนถ่ายการสัญจรเพื่อการท่องเที่ยวที่สำคัญแห่งหนึ่งของจังหวัด เนื่องด้วยเป็นที่ตั้งของท่าเรือท่องเที่ยวของเอกชนหลายเจ้าในพื้นที่ มีทำเลที่ดีเดินทางเชื่อมโยงจังหวัดภูเก็ตได้อย่างสะดวก บริเวณพื้นที่โครงการปัจจุบันเป็นที่ตั้งอาคารหลบภัยสึนามิ มีพื้นที่ว่างโดยรอบอาคาร เข้าถึงพื้นที่ได้โดยทางสัญจรหลักเข้าสู่ชุมชนที่พักอาศัย และเชื่อมโยงไปยังท่าเรือท่องเที่ยว

(๑.๒) สรุปสาระสำคัญ

สภาพปัญหา / ความต้องการ : พื้นที่ตั้งอยู่ในที่เสี่ยงภัยสึนามิการออกแบบจะต้องคำนึงถึงเรื่องนี้เป็นสำคัญ พื้นที่โครงการถูกตัดด้วยถนนสาธารณะทำให้การเชื่อมโยงพื้นที่มีอุปสรรค พื้นที่บางส่วนยังมีผู้บุกรุกและมีการใช้งานผิดประเภทก่อนการพัฒนาต้องทำความเข้าใจกับผู้เกี่ยวข้องให้ทราบ

ความเร่งด่วน : (ระบุระดับความจำเป็นเร่งด่วน) : พื้นที่โครงการสามารถเข้าถึงพื้นที่ได้อย่างสะดวกติดถนนใหญ่ เชื่อมต่อกับท่าเรือสำคัญอยู่กลางชุมชนประชาชนสามารถเข้าใช้งานได้อย่างสะดวกและเป็นจุดสำหรับการหลบภัยสึนามิได้ดี เพราะไม่ไกลจากชุมชนชาวบ้านเข้าถึงได้สะดวก และสามารถรองรับกิจกรรมของชุมชนได้หลากหลายพื้นที่พร้อมในการพัฒนาปลอดภัยและมีคุณภาพ และส่งเสริมภาพลักษณ์ของการท่องเที่ยวกลุ่มจังหวัดที่เชื่อมโยงการท่องเที่ยวเชิงสุภาพ รวมทั้งช่วยสร้างรายได้ใหม่สร้างอาชีพเสริม สร้างมูลค่าจากภูมิปัญญาท้องถิ่น ลดความเหลื่อมล้ำและเสริมความเข้มแข็งของชุมชน และยกระดับสู่การท่องเที่ยวโดยชุมชนต่อไป

(๒) ข้อมูลทั่วไปของโครงการ

(๒.๑) วัตถุประสงค์ของโครงการ :

๑.เพื่อพัฒนาพื้นที่ให้มีความเตรียมความพร้อมสำหรับการรับมือกับเหตุการณ์สึนามิที่อาจจะเกิดขึ้นในอนาคต โดยการจัดสรรพื้นที่ให้มีความเหมาะสมไม่มีสิ่งกีดขวางหรือกิจกรรมที่อาจจะเป็นการขัดขวางการอพยพหนีภัยของผู้คนในเหตุการณ์ฉุกเฉิน

๒. เพื่อพัฒนาพื้นที่สาธารณะรอบอาคารที่หลบภัยสึนามิให้เป็นพื้นที่รองรับนักท่องเที่ยวและที่จอดรถรับส่งนักท่องเที่ยวที่จะเดินทางไปยังท่าเรือทับละมุในช่วงฤดูกาลท่องเที่ยว (ช่วงเดือนพฤศจิกายนถึงเดือนเมษายน)

๓. เพื่อพัฒนาพื้นที่บางส่วนเพื่อตอบรับกิจกรรมของชุมชน เช่น ลานตลาดนัด พื้นที่ออกกำลังกาย เพื่อให้พื้นที่ได้ใช้งานในช่วงเวลาที่ไม่ใช่ฤดูกาลท่องเที่ยว

๔. เพื่อพัฒนาพื้นที่โครงการให้เป็นพื้นที่กิจกรรมสำหรับเด็กในชุมชน เนื่องจากเป็นพื้นที่ใกล้กับศูนย์พัฒนาเด็กเล็กบ้านทับละมุ

(๒.๒) สถานภาพของโครงการ

☐ โครงการเดิม ☑ โครงการใหม่

(๒.๓) ประเภทของโครงการ

☑ พัฒนา ☐ ดำเนินการปกติ

(๒.๔) ระยะเวลาดำเนินโครงการ..........๑.........ปี เริ่มต้นปี ๑ ตุลาคม ๒๕๖๙ **สิ้นสุดปี..** ๓๐ กันยายน ๒๕๗๐

(๒.๕) สถานที่ดำเนินโครงการ : (ระบุพื้นที่ดำเนินการ เช่น อำเภอ ตำบล หมู่บ้าน เป็นต้น)

ตั้งอยู่ที่ดิน นสล. พง.๘๘๓ ที่ดินสาธารณประโยชน์ เนื้อที่ ๑๓ ไร่ ๒ งาน ๙ ตารางวา ตำบลลำแก่น อำเภอท้ายเหมือง จังหวัดพังงา

(๓) กลุ่มเป้าหมาย และผู้มีส่วนได้ส่วนเสีย

(๓.๑) กลุ่มเป้าหมาย : ประชาชนภายในกลุ่มจังหวัด และบริเวณใกล้เคียง

(๓.๒) ผู้มีส่วนได้ส่วนเสีย :... ประชาชนในกลุ่มจังหวัด และผู้ประกอบการในพื้นที่

(๔) เป้าหมาย ผลลัพธ์ และผลกระทบโครงการ

(๕.๑) เป้าหมายโครงการ

ตัวชี้วัด

๑. ผู้ใช้บริการบริเวณแหล่งท่องเที่ยว ไม่น้อยกว่า ๑๐,๐๐๐ คน/ปี

๒. ประชาชนในพื้นที่และนักท่องเที่ยวเดินทางสัญจร เกิดความพึงพอใจ ไม่น้อยกว่าร้อยละ ๘๐

(๔.๒) ผลผลิต พัฒนาพื้นที่และงานภูมิทัศน์บริเวณโดยรอบ จำนวน ๑ แห่ง

(๔.๓) ผลลัพธ์ ๑) แหล่งท่องเที่ยวมีความพร้อมในการรองรับนักท่องเที่ยวทั้งชาวไทยและต่างชาติ
๒) ประชาชนได้รับความสะดวก ปลอดภัย และรายได้เพิ่มขึ้น

(๔.๔) ผลกระทบ :เชิงบวก : พัฒนาคุณภาพชีวิตของคนในชุมชน และสร้างรายได้และกระตุ้นเศรษฐกิจของท้องถิ่น สนับสนุนการท่องเที่ยวเชิงสุขภาพที่ยั่งยืนในกลุ่มจังหวัดภาคใต้ฝั่งอันดามัน

เชิงลบ : อาจจะมีผลกระทบในการใช้พื้นที่ขณะก่อสร้าง

(๕) แนวทางการดำเนินงาน

(แสดงรายละเอียดกิจกรรมที่จะทำภายใต้โครงการที่กลุ่มจังหวัดเสนอขอ และทำเครื่องหมาย ✓ลงในช่องระยะเวลาที่จะเริ่มดำเนินงานของแต่ละกิจกรรมสำคัญด้วย)

กิจกรรมย่อย		ระยะเวลาที่จะเริ่มดำเนินการ							
		ต.ค.-ธ.ค. ๖๙		ม.ค. - มี.ค. ๗๐		เม.ย.-มิ.ย. ๗๐		ก.ค. - ก.ย. ๗๐	
๑	พัฒนาพื้นที่และงานปรับปรุงภูมิทัศน์บริเวณโดยรอบ	✓							✓

(๖) วิธีการดำเนินงาน ☐ดำเนินการเอง ☑จ้างเหมา

(๗) วงเงินของโครงการ จำนวน.. ๔๑,๓๘๔,๐๐๐.๐๐ บาท (สี่สิบเอ็ดล้านสามแสนแปดหมื่นสี่พันบาทถ้วน)

(๘) ภารกิจขององค์กรปกครองส่วนท้องถิ่น

☑ โครงการไม่ใช่ภารกิจขององค์กรปกครองส่วนท้องถิ่น

☐ โครงการเป็นภารกิจขององค์กรปกครองส่วนท้องถิ่น

(๙) ความพร้อมของโครงการ

(๙.๑) พื้นที่ดำเนินโครงการ

☑ ดำเนินการได้ทันที หมายถึง ได้ศึกษาความเหมาะสมและกำหนดพื้นที่ดำเนินการหรือได้รับอนุญาตตามกฎหมาย และสามารถดำเนินการได้ทันที

☐ อยู่ในระหว่างเตรียมการ หมายถึง ได้ศึกษาความเหมาะสมและกำหนดพื้นที่ดำเนินการแล้ว แต่อยู่ในระหว่างจัดเตรียมพื้นที่ หรือกำลังแก้ไขปัญหา / อุปสรรคต่างๆ หรือเตรียมการขออนุญาตตามกฎหมาย

☐ อยู่ในระหว่างศึกษาความเหมาะสม และคัดเลือกพื้นที่ดำเนินการ

(๙.๒) แบบรูปรายการ/ แผนการปฏิบัติงาน

☑ มี และสมบูรณ์ สำนักงานโยธาธิการและผังเมืองจังหวัดพังงา กรมโยธาธิการและผังเมือง

☐ มีแต่ยังไม่สมบูรณ์ (ให้ระบุชื่อหน่วยงานเจ้าของรูปแบบรายการที่ใช้)

....

☐ ไม่มี

(๙.๓) ความพร้อมของบุคลากร เครื่องมือ และเทคนิคการดำเนินการ

๑) บุคลากรมีประสบการณ์ ☑ทั้งหมด ☐บางส่วน ☐ไม่มีประสบการณ์

๒) เครื่องมือดำเนินการ
☑มีพร้อมดำเนินการได้ทันที
☐มีบางส่วนและต้องจัดหาเพิ่มเติม
☐ไม่มี ต้องจัดหาเพิ่มเติม

๓) เทคนิคในการบริหารจัดการ
☑มีประสบการณ์สูง
☐มีประสบการณ์ปานกลาง
☐ไม่มีประสบการณ์

(๙.๔) ผลกระทบสิ่งแวดล้อม

☐ ผ่านคณะกรรมการสิ่งแวดล้อมแห่งชาติแล้ว

☐ อยู่ระหว่างการพิจารณาของคณะกรรมการสิ่งแวดล้อมแห่งชาติ

☐ คณะกรรมการสิ่งแวดล้อมแห่งชาติยังไม่พิจารณา

(๙.๕) รายงานการศึกษาความเหมาะสม (FS)

☑ ไม่ต้องทำรายงานการศึกษา

☐ ต้องทำรายงานการศึกษา

(๑๐) วิธีการบริหารจัดการหรือการดูแลบำรุงรักษา เมื่อโครงการแล้วเสร็จ เพื่อให้เกิดความยั่งยืนของโครงการ (ให้ระบุหน่วยงานให้ชัดเจน) :

ส่งมอบโครงการให้เจ้าของผู้ดูแลอาคาร เป็นผู้รับผิดชอบดูแล บำรุงรักษา ได้แก่ เทศบาลตำบลลำแก่น เป็นผู้รับผิดชอบดูแล บำรุงรักษา

(๑๑) ปัญหา อุปสรรคและข้อจำกัด : -

แบบฟอร์มรายละเอียดจำแนกตามงบรายจ่าย (1 ชุด : 1 กิจกรรมหลัก)

หน่วย: บาท

งบรายจ่าย - รายการ (ทะเบียนรายการ ประเภทรายการ ของสำนักงบประมาณ)	งบประมาณ		คำชี้แจง
	ปี 2569 (ถ้ามี)	ปี 2570	
กลุ่มจังหวัดอันดามัน			
แผนงาน : ยุทธศาสตร์ส่งเสริมและพัฒนาจังหวัดและกลุ่มจังหวัดแบบบูรณาการ			
ผลผลิต : การพัฒนาด้านเศรษฐกิจ			
โครงการ : โครงการพัฒนาพื้นที่บริเวณบริเวณชุมชนทับละมุ อำเภอท้ายเหมือง จังหวัดพังงา ระยะที่ 1			
กิจกรรมหลัก : พัฒนาพื้นที่และปรับปรุงภูมิทัศน์		41,384,000	
1. งบดำเนินงาน			
2. งบลงทุน			
2.1 ค่าครุภัณฑ์			
2.2 ค่าที่ดินและสิ่งก่อสร้าง			
(1) ราคาต่อหน่วยต่ำกว่า ๑๐ ล้านบาท			
(2) ราคาต่อหน่วยตั้งแต่ ๑๐ ล้านบาทขึ้นไป			
พัฒนาพื้นที่และปรับปรุงภูมิทัศน์บรเวณโดยรอบ		41,384,000	รายละเอียดค่าใช้จ่ายเป็นไปตามแบบและประมาณราคาค่าใช้จ่ายของสำนักงานโยธาธิการและผังเมืองจังหวัดพังงา อัตราราคางานต่อหน่วย เป็นไปตามราคามาตรฐานของสำนักงานงบประมาณ ราคามาตรฐานของหน่วยงานราชการอื่น ได้แก่ สำนักงานพาณิชย์ จังหวัดพังงา และราคาซื้อขายตามท้องตลาด

หมายเหตุ

๑. เพื่อประโยชน์ในการประมวลผลข้อมูลให้จังหวัดและกลุ่มจังหวัดใช้ทะเบียนรายการ ประเภทรายการ ของสำนักงบประมาณเท่านั้น กรุณาอย่าเพิ่มประเภทรายการใหม่โดยไม่จำเป็น

๒. กรณีประสงค์จะเพิ่มทะเบียนประเภทรายการ ให้ประสานงานกับเจ้าหน้าสำนักงบประมาณที่รับผิดชอบจังหวัดและกลุ่มจังหวัดก่อน

๓. ตามแบบฟอร์มฯ ให้เลือกเฉพาะ (ระบุ) งบรายจ่าย และรายการที่มีงบประมาณเท่านั้น

บันทึกความตกลง
การขอตั้งงบประมาณและการรับโอนสินทรัพย์
ที่เกิดขึ้นจากการดำเนินโครงการตามแผนปฏิบัติราชการประจำปีของจังหวัดพังงา

ประจำปีงบประมาณ พ.ศ. ๒๕๗๐
ระหว่าง
จังหวัดพังงากับเทศบาลลำแก่น

* * *

บันทึกความตกลงฉบับนี้ จัดทำขึ้นระหว่าง จังหวัดพังงากับเทศบาลตำบลลำแก่น ซึ่งมีความประสงค์ที่จะดำเนินโครงการพัฒนาพื้นที่บริเวณชุมชนทับละมุ อำเภอท้ายเหมือง ระยะที่ ๑ เพื่อขอรับการสนับสนุนงบประมาณภายใต้แผนปฏิบัติราชการประจำปีของจังหวัดพังงา ประจำปีงบประมาณ พ.ศ ๒๕๗๐ โดยมี สำนักงานโยธาธิการและผังเมืองจังหวัดพังงา เป็นหน่วยงานรับผิดชอบดำเนินโครงการ มีวัตถุประสงค์เพื่อพัฒนาพื้นที่ให้มีความเตรียมความพร้อมสำหรับการรับมือกับเหตุการณ์ สึนามิที่อาจจะเกิดขึ้นในอนาคต โดยการจัดสรรพื้นที่ให้มีความเหมาะสม ไม่มีสิ่งกีดขวางหรือกิจกรรมที่อาจจะเป็นการขัดขวางการอพยพหนีภัยของผู้คนในเหตุการณ์ฉุกเฉิน พัฒนาพื้นที่สาธารณะรอบอาคารที่หลบภัยสึนามิให้เป็นพื้นที่รองรับนักท่องเที่ยวและที่จอดรถรับส่งนักท่องเที่ยวที่จะเดินทางไปยังท่าเรือทับละมุในช่วงฤดูกาลท่องเที่ยว (ช่วงเดือนพฤศจิกายนถึงเดือนเมษายน) เพื่อตอบรับกิจกรรมของชุมชน เช่น ลานตลาดนัด พื้นที่ออกกำลังกาย เพื่อให้พื้นที่ได้ใช้งานในช่วงเวลาที่ไม่ใช่ฤดูกาลท่องเที่ยวให้เป็นพื้นที่กิจกรรมสำหรับเด็กในชุมชน เนื่องจากเป็นพื้นที่ใกล้กับศูนย์พัฒนาเด็กเล็กบ้านทับละมุซึ่งโครงการดังกล่าวมีความพร้อมสามารถดำเนินการได้ทันที

ทั้งนี้ เมื่อดำเนินโครงการแล้วเสร็จ เทศบาลตำบลลำแก่น มีความพร้อม และมีความประสงค์ที่จะรับโอนสิ่งปลูกสร้าง ครุภัณฑ์ ระบบเทคโนโลยีสารสนเทศ ระบบป้องกันภัยระบบทะเบียน หรือระบบอื่นในทำนองเดียวกันที่เกิดขึ้นจากการดำเนินโครงการดังกล่าวทั้งหมด (รายละเอียดตามเอกสารแนบท้าย) เพื่อเป็นผู้ปกครอง ดูแล บำรุงรักษา หรือใช้ประโยชน์ต่อไป

จึงได้ทำบันทึกข้อตกลงฉบับนี้ขึ้นสองฉบับ และมีความถูกต้องตรงกัน โดยทั้งสองฝ่ายได้อ่านและเข้าใจโดยตลอด จึงได้ลงลายมือชื่อไว้เป็นหลักฐานต่อหน้าพยาน

ณ วันที่....... เดือน.................... พ.ศ. ....

ลงชื่อ.....................................
(......นายไพรัตน์ เพชรยวน......)
ผู้ว่าราชการจังหวัดพังงา
ผู้โอนสินทรัพย์

ลงชื่อ.....................................
(นางสาวเฉลิมศรี แพใหญ่)
นายกเทศมนตรีตำบลลำแก่น
หัวหน้าหน่วยงานผู้มีอำนาจรับโอนสินทรัพย์

ลงชื่อ.....................................
(นายอัครพล ผลพานิชย์)
โยธาธิการและผังเมืองจังหวัดพังงา
พยาน

ลงชื่อ.....................................
(นายสุริยา ทองรักษ์)
วิศวกรโยธาชำนาญการพิเศษ
พยาน

เอกสารแนบท้ายบันทึกความตกลง

บันทึกรายการสิ่งปลูกสร้าง ครุภัณฑ์ ระบบเทคโนโลยีสารสนเทศ
ระบบป้องกันภัย ระบบทะเบียน หรือระบบอื่นในทำนองเดียวกัน ที่เกิดขึ้นจากการดำเนิน
โครงการพัฒนาพื้นที่บริเวณชุมชนทับละมุ อำเภอท้ายเหมือง ระยะที่ ๑
ตามแผนปฏิบัติราชการประจำปีของจังหวัดพังงา ประจำปีงบประมาณ พ.ศ. ๒๕๗๐

ลำดับที่	รายการ	จำนวน (หน่วยนับ)	ราคาต่อหน่วย (บาท)	ราคารวม (บาท)
๑	- พัฒนาพื้นที่และปรับปรุงภูมิทัศน์บริเวณโดยรอบ - ประเภทงานอาคาร		๔๑,๓๘๔,๐๐๐.๐๐	๔๑,๓๘๔,๐๐๐.๐๐
งบประมาณรวม				๔๑,๓๘๔,๐๐๐.๐๐

ลงชื่อ...
(นายไพรัตน์ เพชรยวน)
ผู้ว่าราชการจังหวัดพังงา
ผู้โอนสินทรัพย์

ลงชื่อ...
(นางสาวเฉลิมศรี แพใหญ่)
นายกเทศมนตรีตำบลลำแก่น
หัวหน้าหน่วยงานผู้มีอำนาจรับโอนสินทรัพย์

ลงชื่อ...
(นายอัครพล ผลพานิชย์)
โยธาธิการและผังเมืองจังหวัดพังงา
พยาน

ลงชื่อ...
(นายสุริยา ทองรักษ์)
วิศวกรโยธาชำนาญการพิเศษ
พยาน

แบบ ปร.5

สรุปผลการประมาณราคาก่อสร้าง

ส่วนราชการ สำนักงานโยธาธิการและผังเมืองจังหวัดพังงา กรมโยธาธิการและผังเมือง

ประเภทงาน โครงการพัฒนาพื้นที่บริเวณชุมชนทับละมุ อำเภอท้ายเหมือง จังหวัดพังงา ระยะที่1

สถานที่ก่อสร้าง ชุมชนทับละมุ อำเภอท้ายเหมือง จังหวัดพังงา

หน่วยงานออกแบบแปลนและรายการ สำนักงานโยธาธิการและผังเมืองจังหวัดพังงา กรมโยธาธิการและผังเมือง

แบบเลขที่ 109/2567.xx **ประมาณราคาตามแบบ ปร. 4** จำนวน 1 แผ่น

ประมาณราคาเมื่อ **วันที่** 24 ตุลาคม 2568

ลำดับที่	รายการ	ค่าวัสดุและค่าแรงงาน รวมเป็นเงิน(บาท)	Factor F	ค่าก่อสร้างทั้งหมด รวมเป็นเงิน(บาท)	หมายเหตุ
1	ประเภทงานอาคาร เงื่อนไข เงินล่วงหน้าจ่าย.....................15% เงินประกันผลงานหัก..............0% ดอกเบี้ยเงินกู้.........................7% ภาษีมูลค่าเพิ่ม......................7%	34,230,000.00	1.2090	41,384,070.00	
สรุป	รวมค่าก่อสร้างเป็นเงินทั้งสิ้น			41,384,070.00	
	คิดเป็นเงินประมาณ			**41,384,000.00**	
	(ตัวอักษร)	**สี่สิบเอ็ดล้านสามแสนแปดหมื่นสี่พันบาทถ้วน**			

.... ประมาณราคา
(นางสาวมธุริน ฉิมล่องดำ)
พนักงานสถาปนิก

.... ตรวจ
(นายวุฒินันท์ เพิ่มพูล)
วิศวกรโยธาปฏิบัติการ

.... เห็นชอบ
(นายสุริยา ทองรักษ์)
วิศวกรโยธาชำนาญการพิเศษ รักษาราชการแทน
โยธาธุการและผังเมืองจังหวักพังงา

แบบ ปร.6

สรุปผลการประมาณราคาก่อสร้าง

ส่วนราชการ สำนักงานโยธาธิการและผังเมืองจังหวัดพังงา กรมโยธาธิการและผังเมือง

ประเภทงาน โครงการพัฒนาพื้นที่บริเวณชุมชนทับละมุ อำเภอท้ายเหมือง จังหวัดพังงา ระยะที่1

สถานที่ก่อสร้าง ชุมชนทับละมุ อำเภอท้ายเหมือง จังหวัดพังงา

หน่วยงานออกแบบแปลนและรายการ สำนักงานโยธาธิการและผังเมืองจังหวัดพังงา กรมโยธาธิการและผังเมือง

แบบเลขที่ 109/2567.xx **ประมาณราคาตามแบบ ปร.4 ,ปร.5,** จำนวน 2 แผ่น

ประมาณราคาเมื่อ **วันที่** 24 ตุลาคม 2568

ลำดับที่	รายการ	รวมค่าก่อสร้าง เป็นเงิน/บาท	หมายเหตุ
	สรุปผลดังนี้ :		
1	ประเภทงานอาคาร	41,384,000.00	
	เป็นจำนวนเงิน	**41,384,000.00**	

.... ประมาณราคา
(นางสาวมธุริน ฉิมล่องดำ)
พนักงานสถาปนิก

.... ตรวจ
(นายวุฒินันท์ เพิ่มพูล)
วิศวกรโยธาปฏิบัติการ

.... เห็นชอบ
(นายสุริยา ทองรักษ์)
วิศวกรโยธาชำนาญการพิเศษ รักษาราชการแทน
โยธาธุการและผังเมืองจังหวักพังงา

แบบ ปร.4 แผ่นที่ 1 / 1

รายการประมาณราคาค่าก่อสร้าง : โครงการพัฒนาพื้นที่บริเวณชุมชนทับละมุ อำเภอท้ายเหมือง จังหวัดพังงา ระยะที่1

สถานที่ก่อสร้าง : ชุมชนทับละมุ อำเภอท้ายเหมือง จังหวัดพังงา

แบบเลขที่ 109/2567 xx

หน่วยงานออกแบบแปลนและรายการ **สำนักงานโยธาธิการและผังเมืองจังหวัดพังงา**

กรมโยธาธิการและผังเมือง

ประมาณราคาโดย : นางสาวมธุริน ฉิมล่องดำ

เมื่อวันที่ 21 ตุลาคม 2568

ลำดับที่	รายการ	จำนวน	หน่วย	ราคาวัสดุสิ่งของ		ค่าแรงงาน		ค่าวัสดุและแรงงาน	หมายเหตุ
				ราคาต่อหน่วย	จำนวนเงิน	ราคาต่อหน่วย	จำนวนเงิน		
	1. หมวดงานอาคาร								
	1.1 งานรื้อถอนอาคาร	1.00	งาน			330,000.00	330,000.00		
	1.2 อาคารพักคอยนักท่องเที่ยวและห้องน้ำ	400.00	ตร.ม.			21,000.00	8,400,000.00		
	1.3 งานห้องน้ำสำหรับสวนสาธารณะ	100.00	ตร.ม.			21,000.00	2,100,000.00		
	รวมหมวดงานอาคาร						**10,830,000.00**		
	2. หมวดงานภูมิทัศน์								
	2.1 ลานจอดรถ	4,800.00	ตร.ม.			740.00	3,552,000.00		
	2.2 ลานตลาด	2,800.00	ตร.ม.			2,000.00	5,600,000.00		
	2.4 งานภูมิทัศน์และพื้นที่สีเขียว สนามหญ้าและไม้ยืนต้น	6,500.00	ตร.ม.			670.00	4,355,000.00		
	2.6 งานปรับปรุงทางเชื่อมและท่อลอด	70.00	ม.			24,900.00	1,743,000.00		
	2.8 เส้นทางหนีภัย	3,400.00	ตร.ม.			1,250.00	4,250,000.00		
	รวมหมวดงานภูมิทัศน์						**19,500,000.00**		
	3. หมวดงานระบบภูมิทัศน์								
	งานระบบของงานโครงการ	20.0%					3,900,000.00		
	รวมหมวดงานระบบภูมิทัศน์						**3,900,000.00**		
	รวมราคาประมาณ						**34,230,000.00**		

ค่าใช้จ่ายในการจ้างออกแบบรายละเอียดโครงการพัฒนาพื้นที่ กลุ่มจังหวัดภาคใต้อันดามัน ระยะที่ 3

สำนักสถาปัตยกรรม กรมโยธาธิการและผังเมือง

กระทรวงมหาดไทย

แบบก่อสร้าง

โครงการพัฒนาพื้นที่บริเวณชุมชนทับละมุ

อำเภอท้ายเหมือง จังหวัดพังงา

สำนักสถาปัตยกรรม
กรมโยธาธิการและผังเมือง กระทรวงมหาดไทย
ค่าใช้จ่ายในการจ้างออกแบบรายละเอียดโครงการพัฒนาพื้นที่
กลุ่มจังหวัดภาคใต้อันดามัน ระยะที่ 3
สถานที่ก่อสร้าง อำเภอท้ายเหมือง จังหวัดพังงา
แบบก่อสร้าง

[illegible]
[illegible]

[illegible]

[illegible]
[illegible]
ค่าใช้จ่ายในการจ้างออกแบบรายละเอียดโครงการพัฒนาพื้นที่
กลุ่มจังหวัดภาคใต้ฝั่งอันดามัน ระยะที่ 3

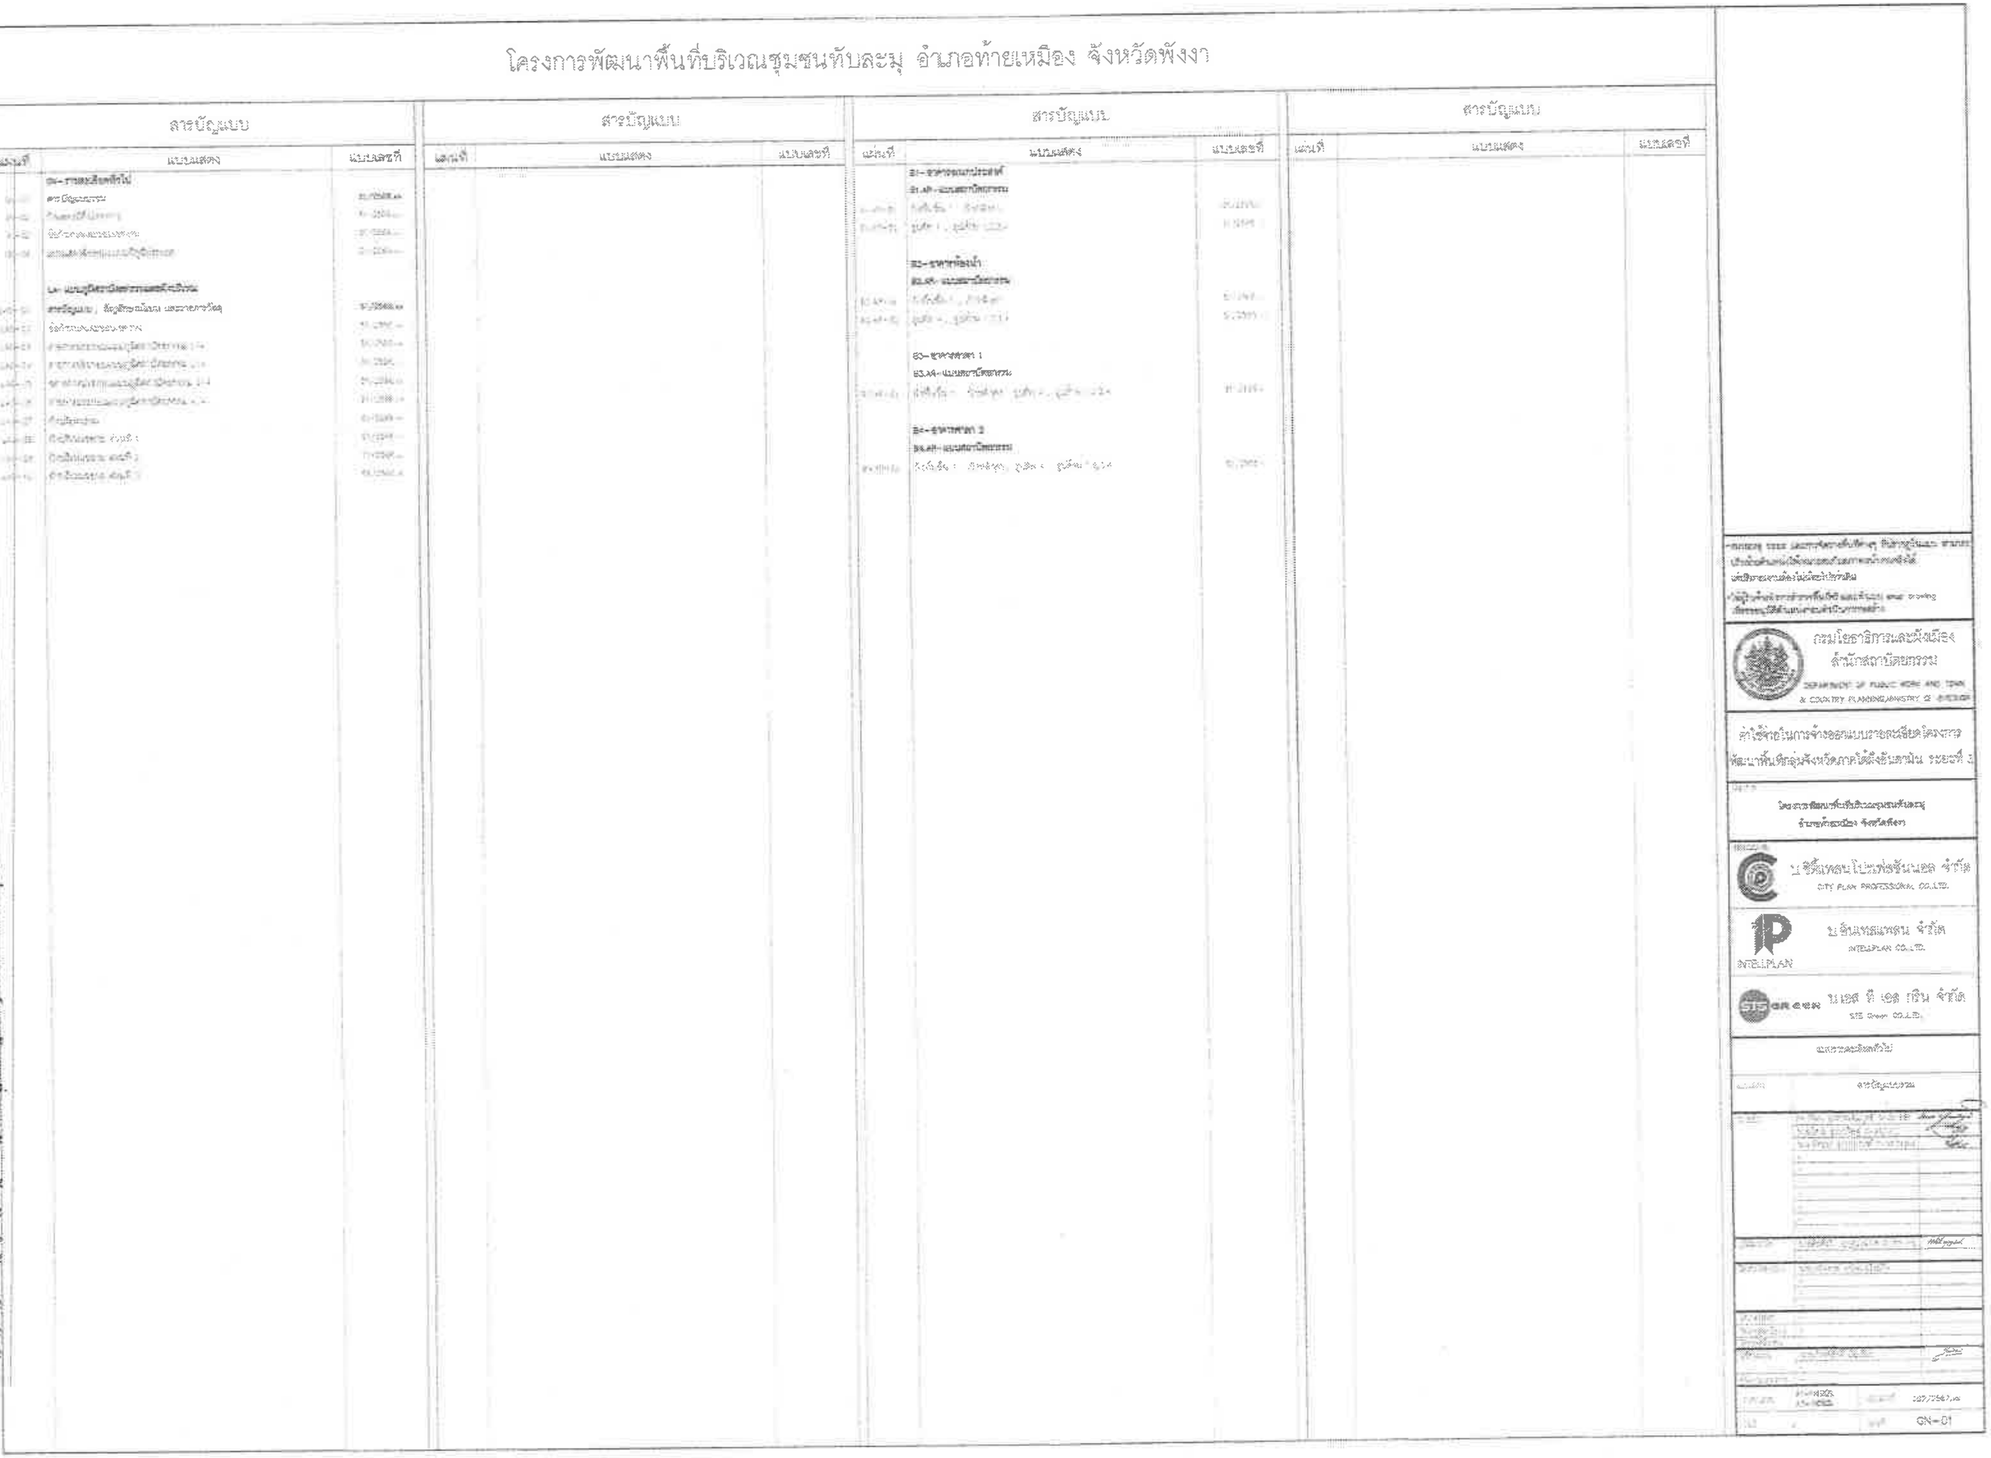

โครงการพัฒนาพื้นที่บริเวณชุมชนทับละมุ อำเภอท้ายเหมือง จังหวัดพังงา

สารบัญแบบ

แผ่นที่	แบบแสดง	แบบเลขที่
	รายละเอียดทั่วไป	
	สารบัญแบบรวม	
	[illegible]	[illegible]

สารบัญแบบ

แผ่นที่	แบบแสดง	แบบเลขที่
	อาคารอเนกประสงค์	
	แบบสถาปัตยกรรม	
	อาคารห้องน้ำ	
	แบบสถาปัตยกรรม	
	อาคารศาลา 1	
	แบบสถาปัตยกรรม	
	อาคารศาลา 2	
	แบบสถาปัตยกรรม	

สารบัญแบบ

แผ่นที่	แบบแสดง	แบบเลขที่

กรมโยธาธิการและผังเมือง
สำนักสถาปัตยกรรม
DEPARTMENT OF PUBLIC WORK AND TOWN & COUNTRY PLANNING MINISTRY OF INTERIOR

ค่าใช้จ่ายในการจ้างออกแบบรายละเอียดโครงการพัฒนาพื้นที่กลุ่มจังหวัดภาคใต้ฝั่งอันดามัน ระยะที่ 3

โครงการพัฒนาพื้นที่บริเวณชุมชนทับละมุ
อำเภอท้ายเหมือง จังหวัดพังงา

บ.ซิตี้แพลน โปรเฟสชั่นแนล จำกัด
CITY PLAN PROFESSIONAL CO.,LTD.

บ.อินเทลแพลน จำกัด
INTELPLAN CO.,LTD.

บ.เอส ที เอส กรีน จำกัด
STS Green CO.,LTD.

แบบรายละเอียดทั่วไป

สารบัญแบบรวม

GN-01

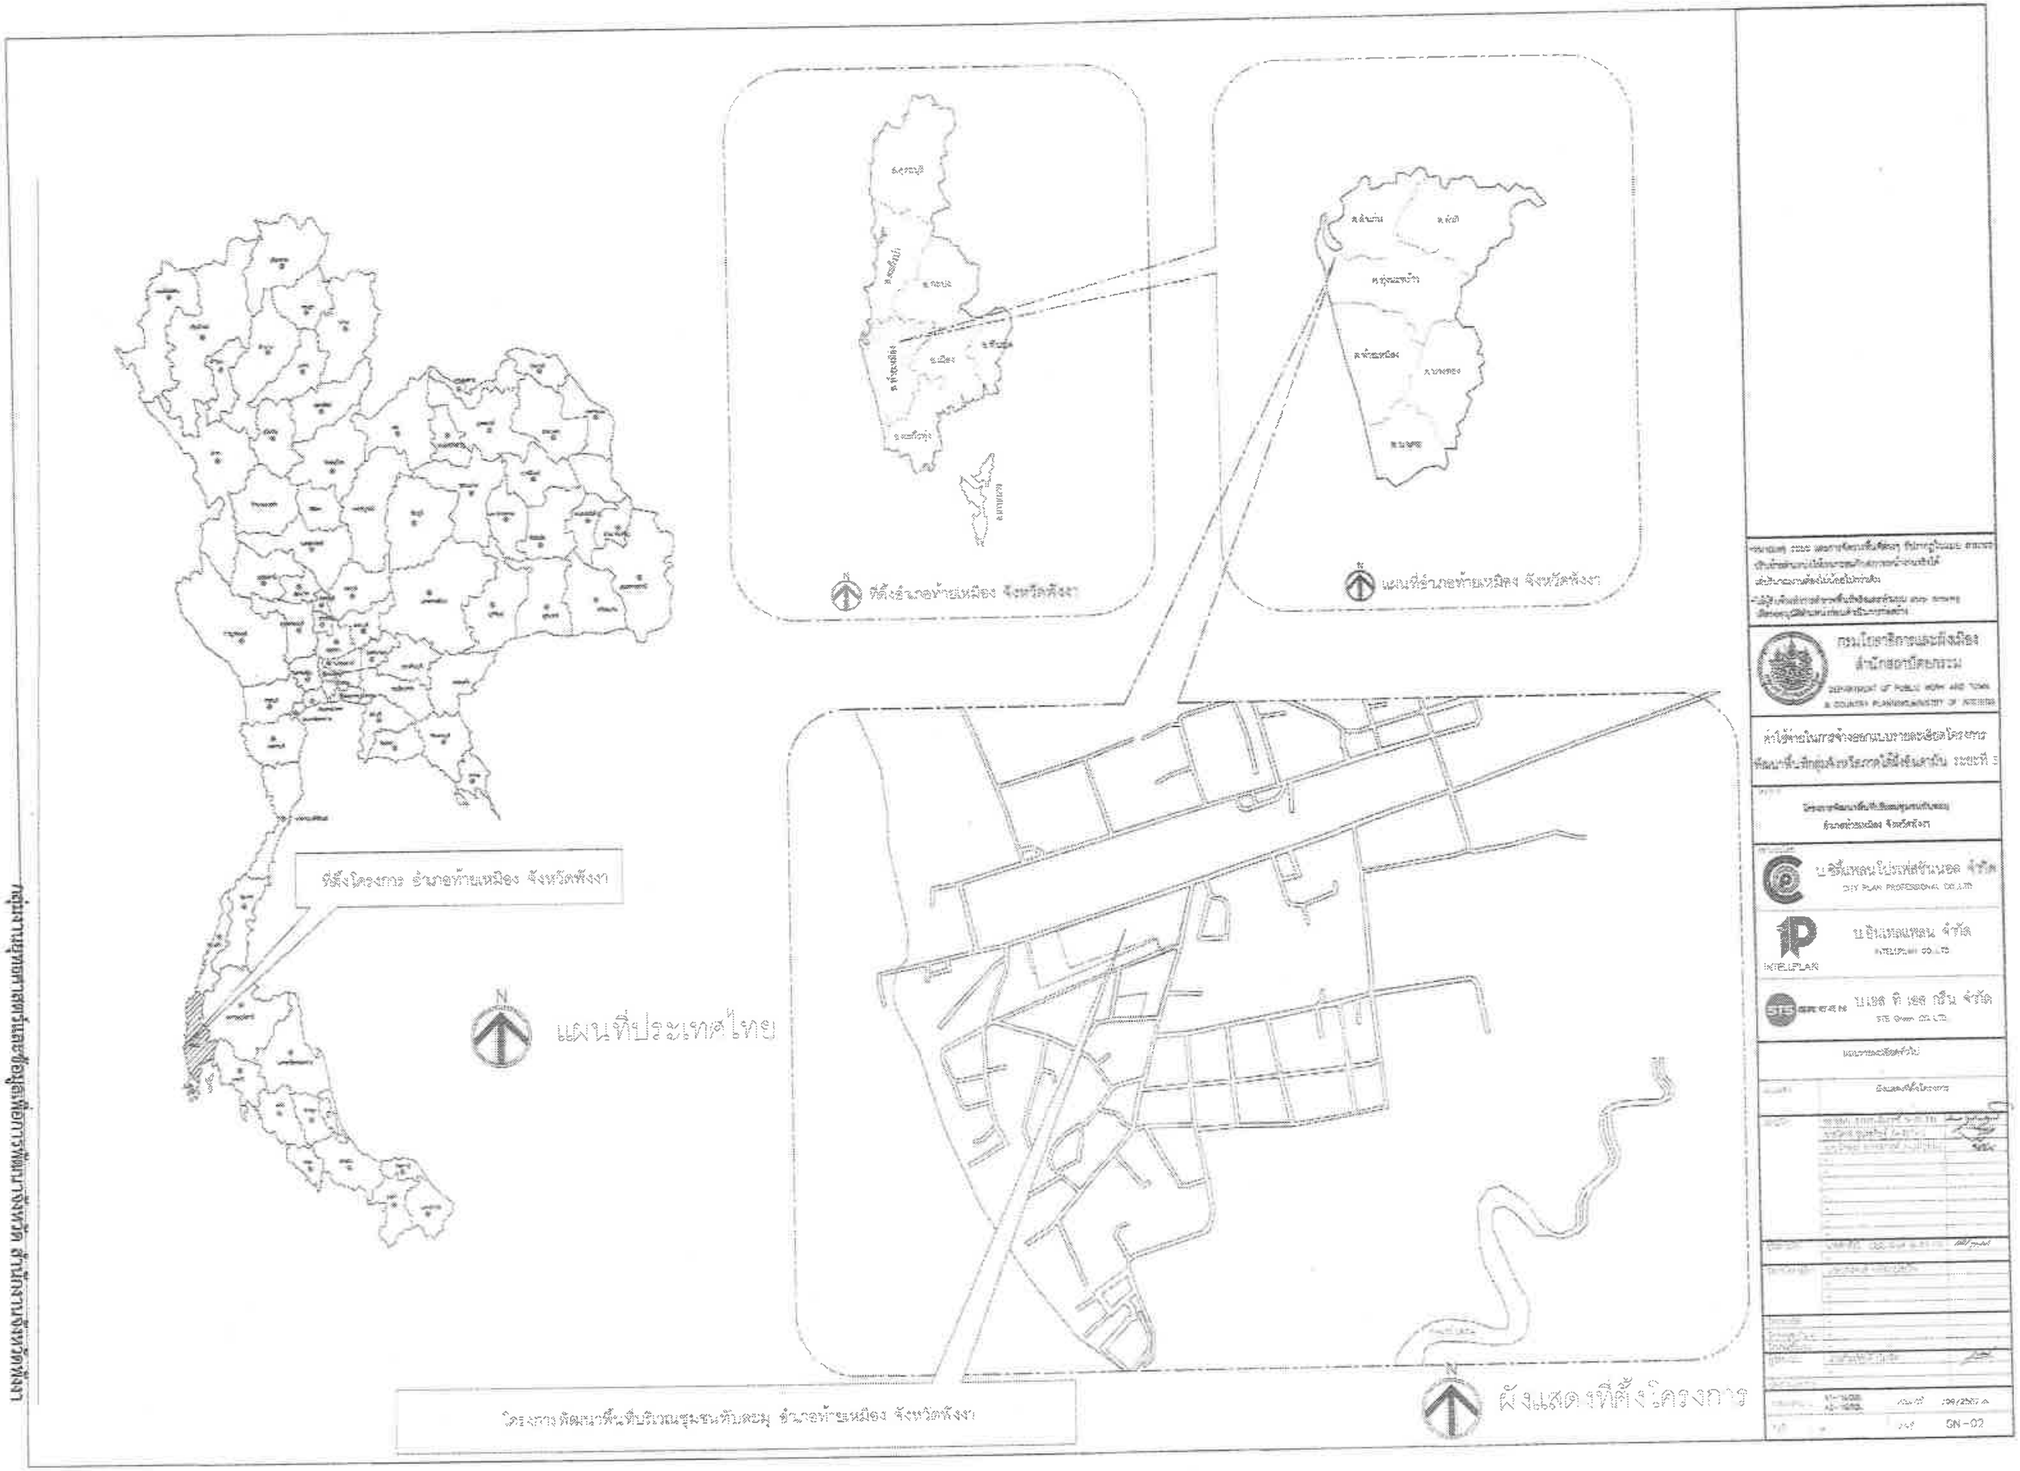
แผนที่ประเทศไทย
ที่ตั้งโครงการ อำเภอท้ายเหมือง จังหวัดพังงา
ที่ตั้งอำเภอท้ายเหมือง จังหวัดพังงา
อ.คุระบุรี
อ.ตะกั่วป่า
อ.กะปง
อ.ท้ายเหมือง
อ.เมือง
อ.ทับปุด
อ.ตะกั่วทุ่ง
อ.เกาะยาว
แผนที่อำเภอท้ายเหมือง จังหวัดพังงา
ต.ลำแก่น
ต.ลำภี
ต.ทุ่งมะพร้าว
ต.ท้ายเหมือง
ต.บางทอง
ต.นาเตย
ผังแสดงที่ตั้งโครงการ
โครงการพัฒนาพื้นที่บริเวณชุมชนทับละมุ อำเภอท้ายเหมือง จังหวัดพังงา
กรมโยธาธิการและผังเมือง
DEPARTMENT OF PUBLIC WORK AND TOWN & COUNTRY PLANNING MINISTRY OF INTERIOR
บริษัท ซิตี้แพลน โปรเฟสชั่นนอล จำกัด
CITY PLAN PROFESSIONAL CO.,LTD
INTELPLAN
บริษัท อินเทลแพลน จำกัด
INTELPLAN CO.,LTD
บริษัท เอส ที เอส กรีน จำกัด
STS Green CO.,LTD
GN-02

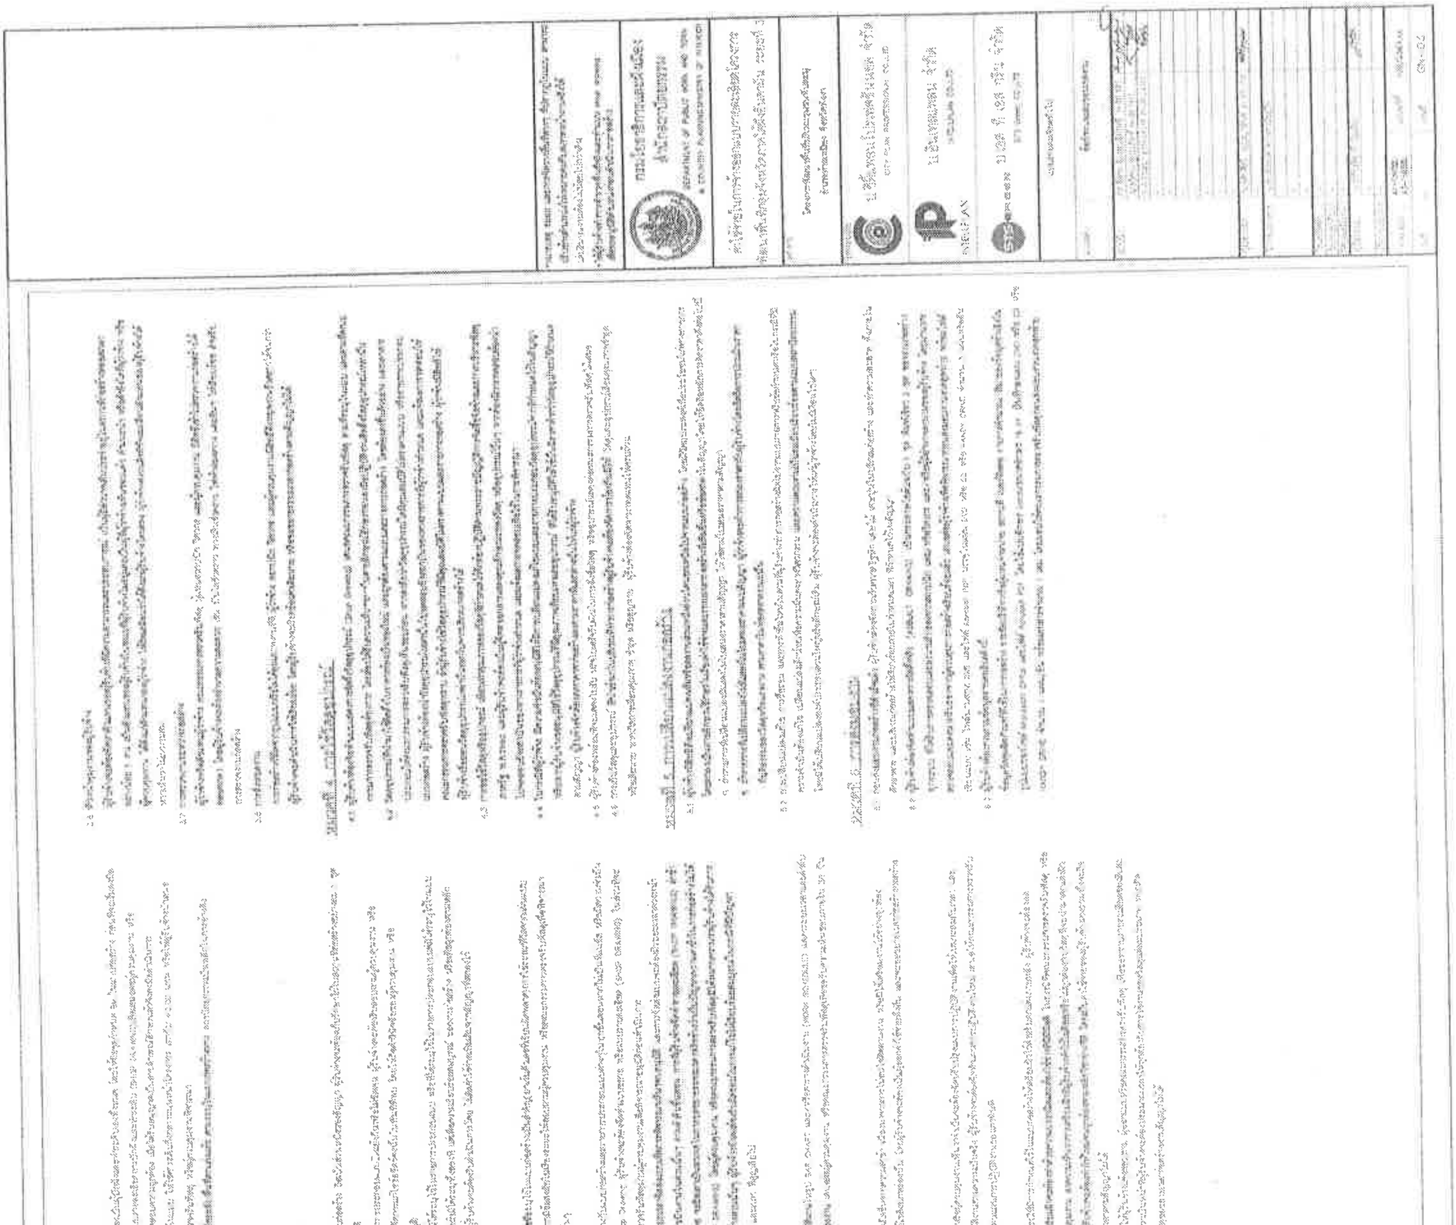

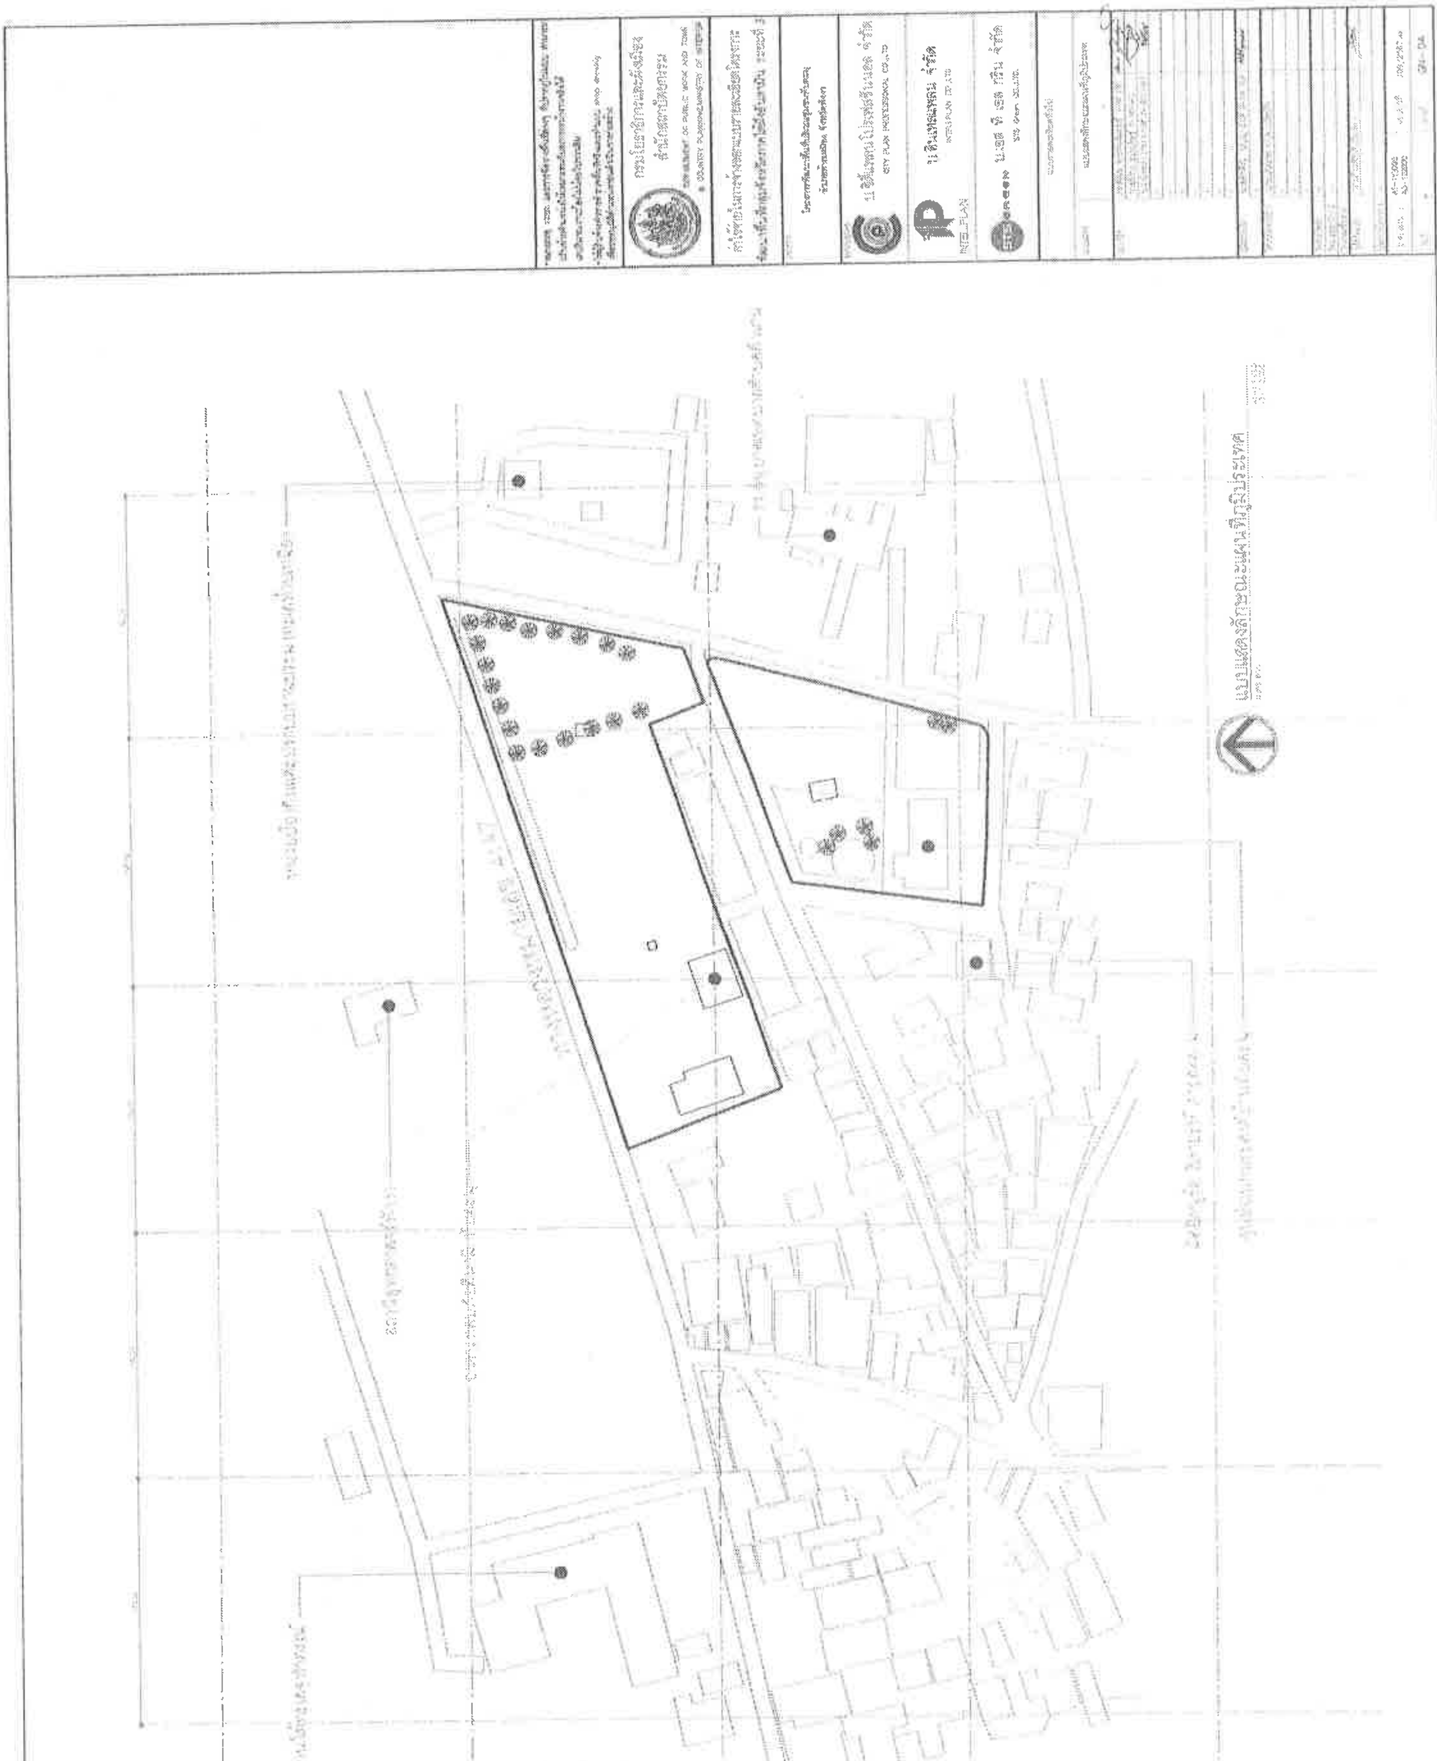

แบบภูมิสถาปัตยกรรมและผังบริเวณ

โครงการพัฒนาพื้นที่บริเวณชุมชนทับละมุ อำเภอท้ายเหมือง จังหวัดพังงา

สถานที่ก่อสร้าง : อำเภอท้ายเหมือง จังหวัดพังงา

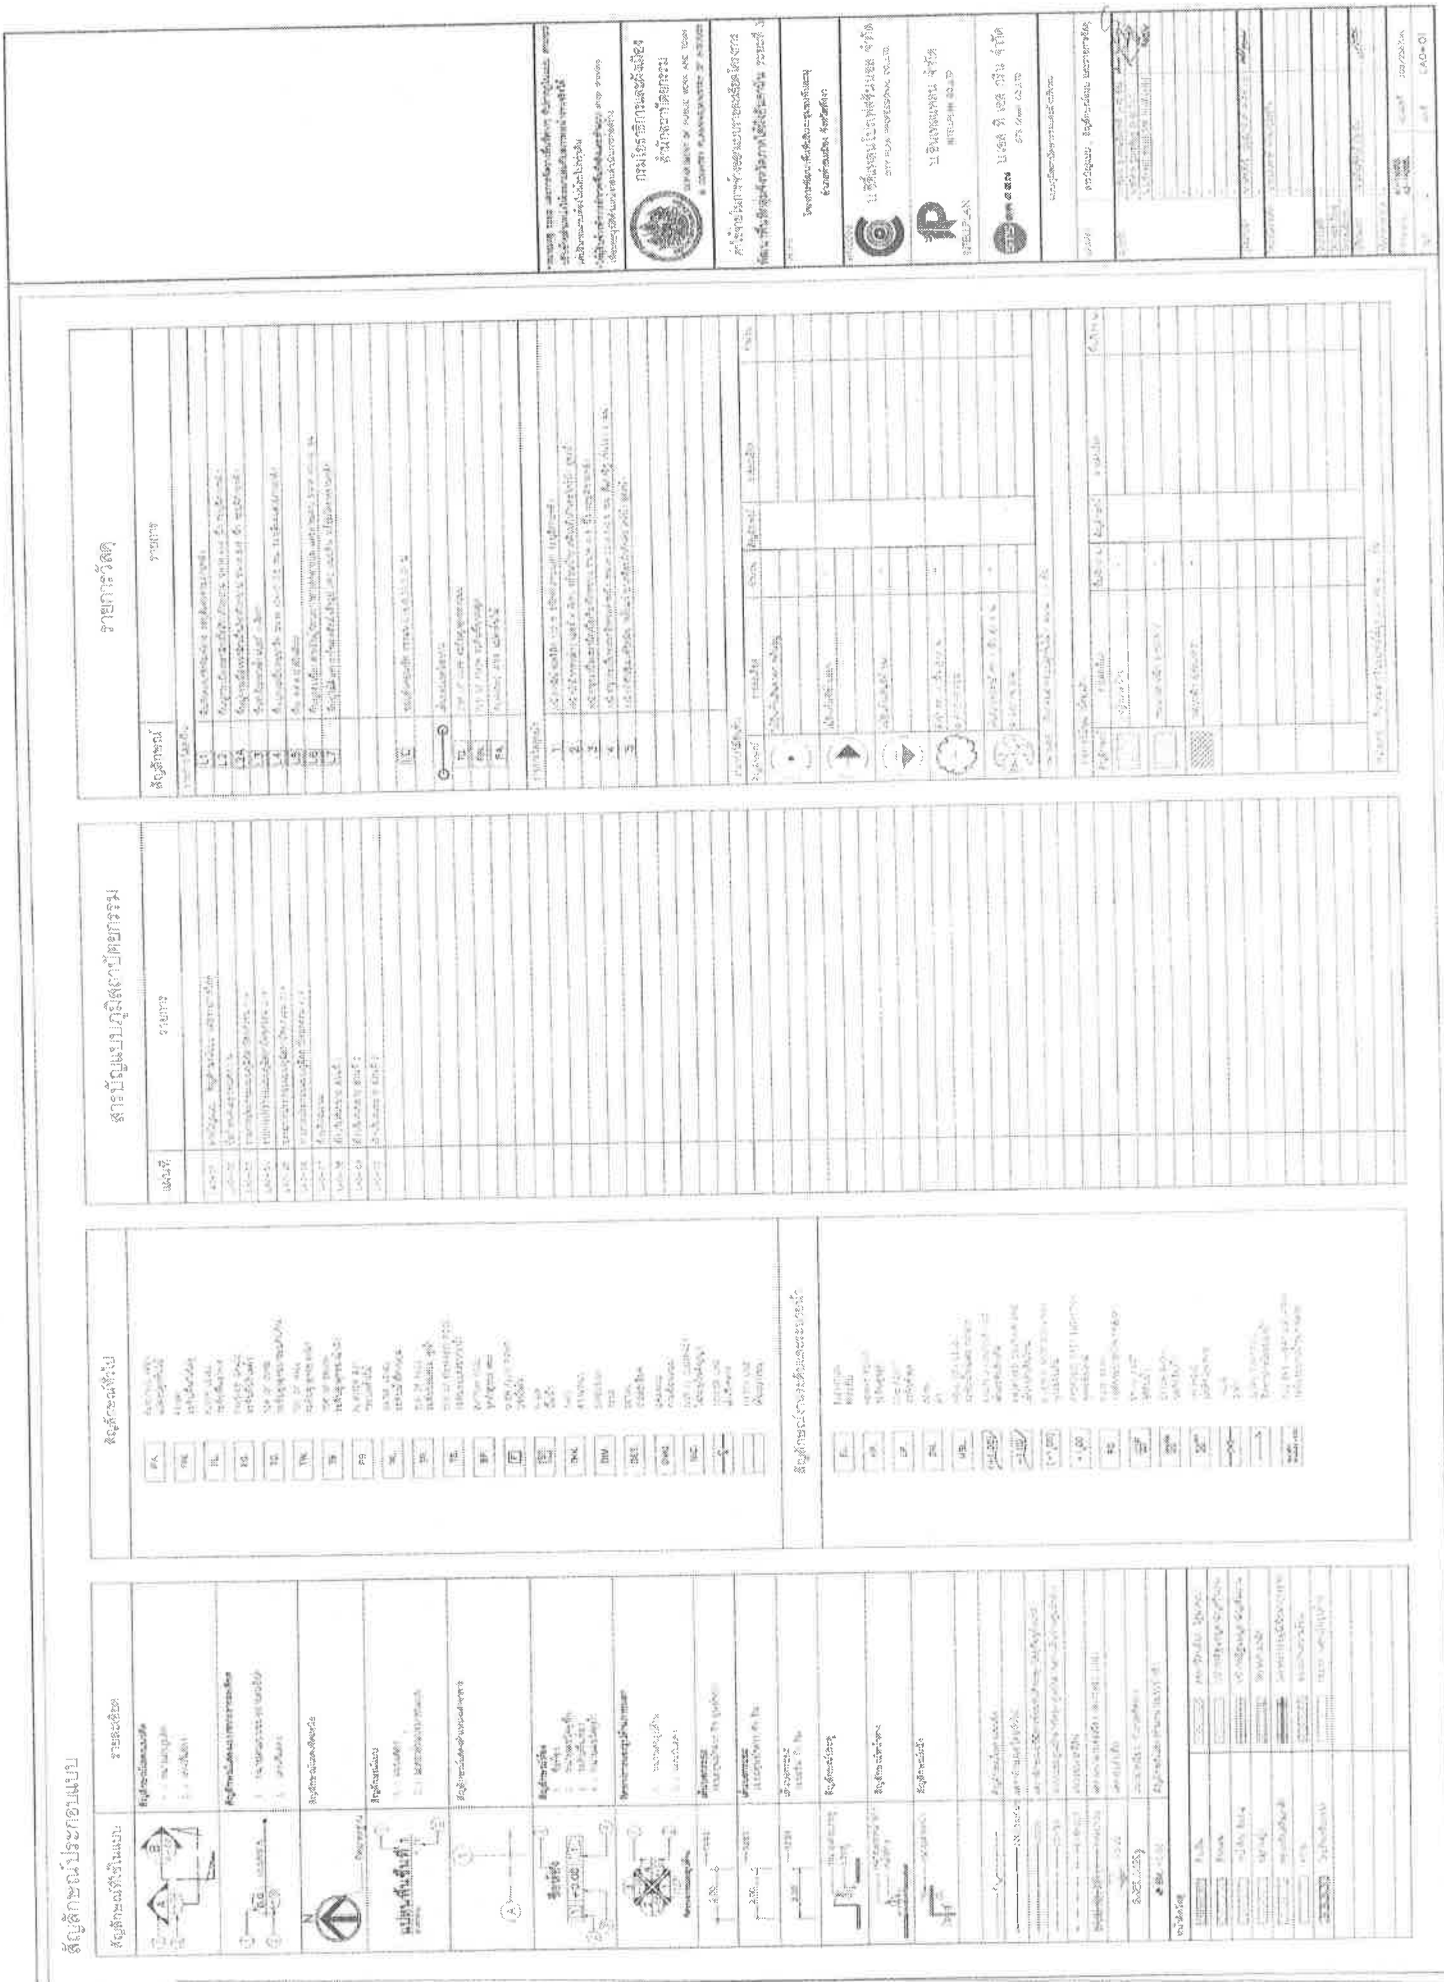
สัญลักษณ์ประกอบแบบ
สัญลักษณ์ที่ใช้ในแบบ
รายละเอียด
แปลนพื้นชั้นที่ 1
N
สัญลักษณ์ทั่วไป
สัญลักษณ์งานระดับและระบายน้ำ
สารบัญแบบภูมิสถาปัตยกรรม
แผ่นที่
รายการ
รายการวัสดุ
สัญลักษณ์
L1
L2
L2A
L3
L4
L5
L6
L7
กรมโยธาธิการและผังเมือง
สำนักสถาปัตยกรรม
บ.ซิตี้แพลนโปรเฟสชั่นนอล จำกัด
CITY PLAN PROFESSIONAL CO.,LTD
บ.อินเทลแพลน จำกัด
INTELPLAN
LAO-01

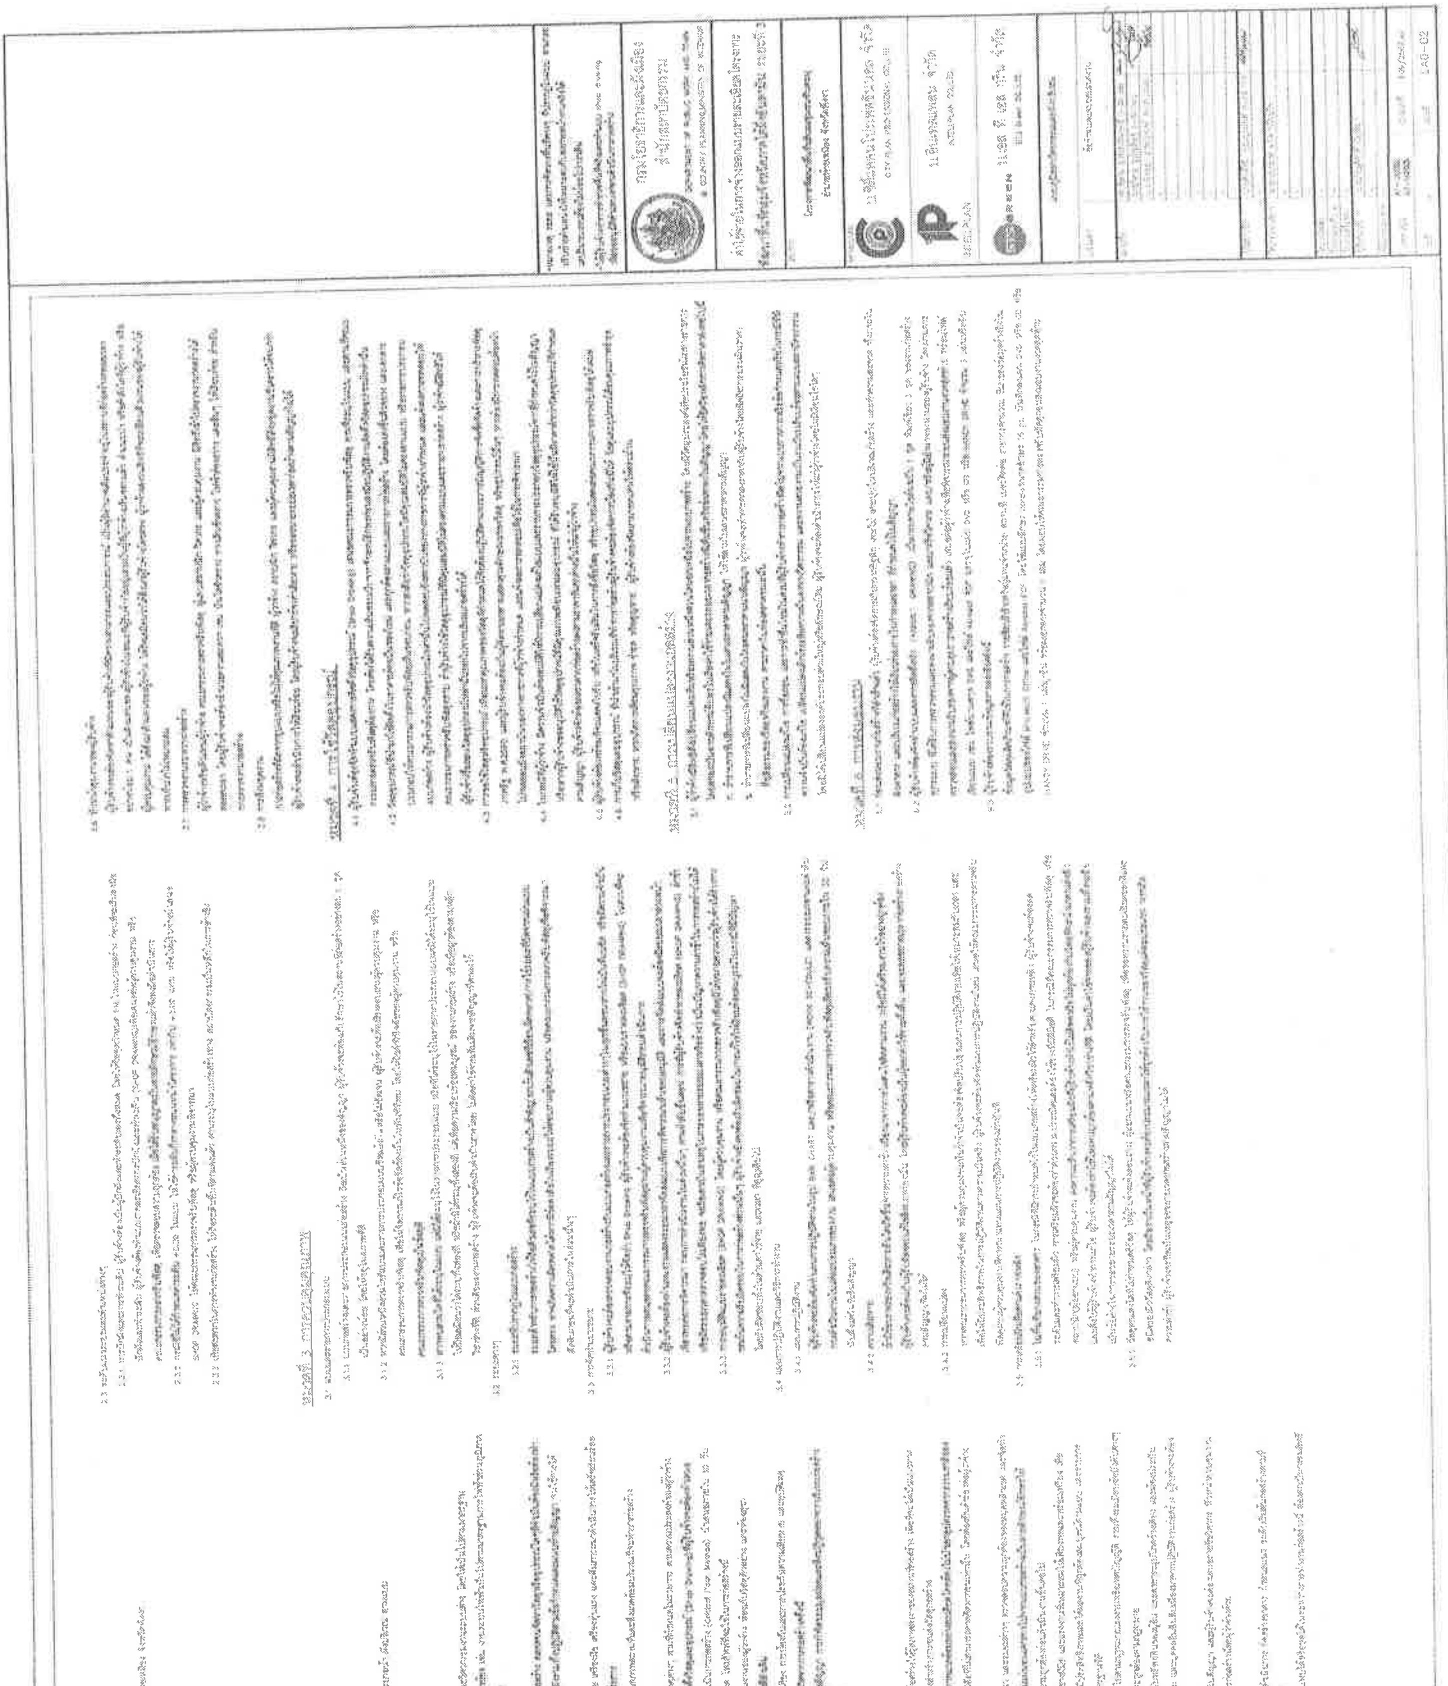

ข้อกำหนดและขอบเขตงาน

กรมโยธาธิการและผังเมือง

DEPARTMENT OF PUBLIC WORKS AND TOWN & COUNTRY PLANNING MINISTRY OF INTERIOR

บริษัท ซิตี้แพลน โปรเฟสชั่นนอล จำกัด

บริษัท อินเทลแพลน จำกัด

บริษัท เอส ที เอส กรีน จำกัด

LAG-02

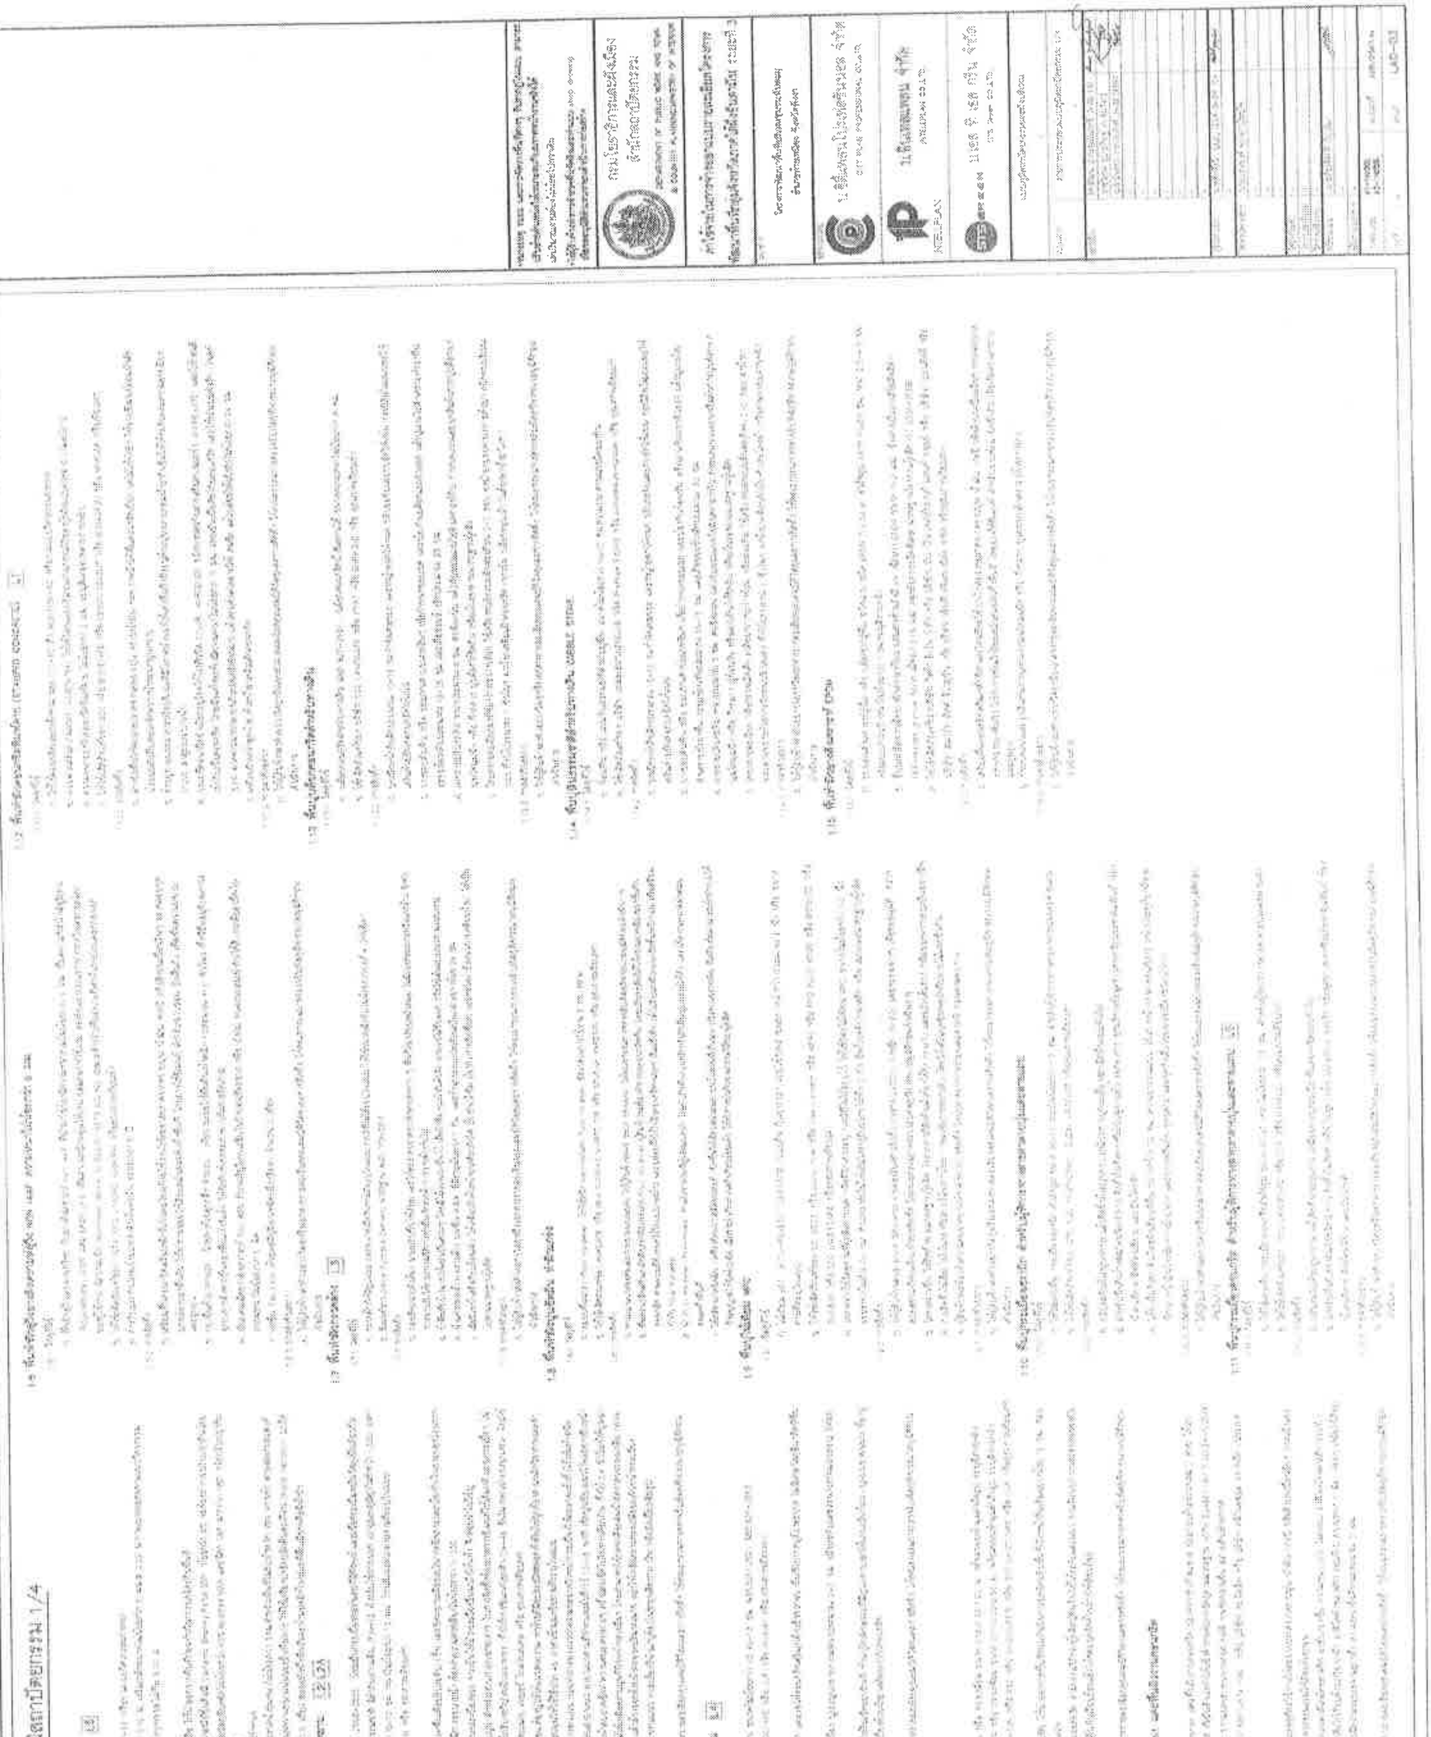

รายการประกอบแบบภูมิสถาปัตยกรรม 1/4

กรมโยธาธิการและผังเมือง
สำนักสถาปัตยกรรม

บ.ซิตี้แพลน โปรเฟสชั่นแนล จำกัด

INTELPLAN
บ.อินเทลแพลน จำกัด

บ.เอส ที เอส กรีน จำกัด

รายการประกอบแบบภูมิสถาปัตยกรรม 2/4

กรมโยธาธิการและผังเมือง

LAO-04

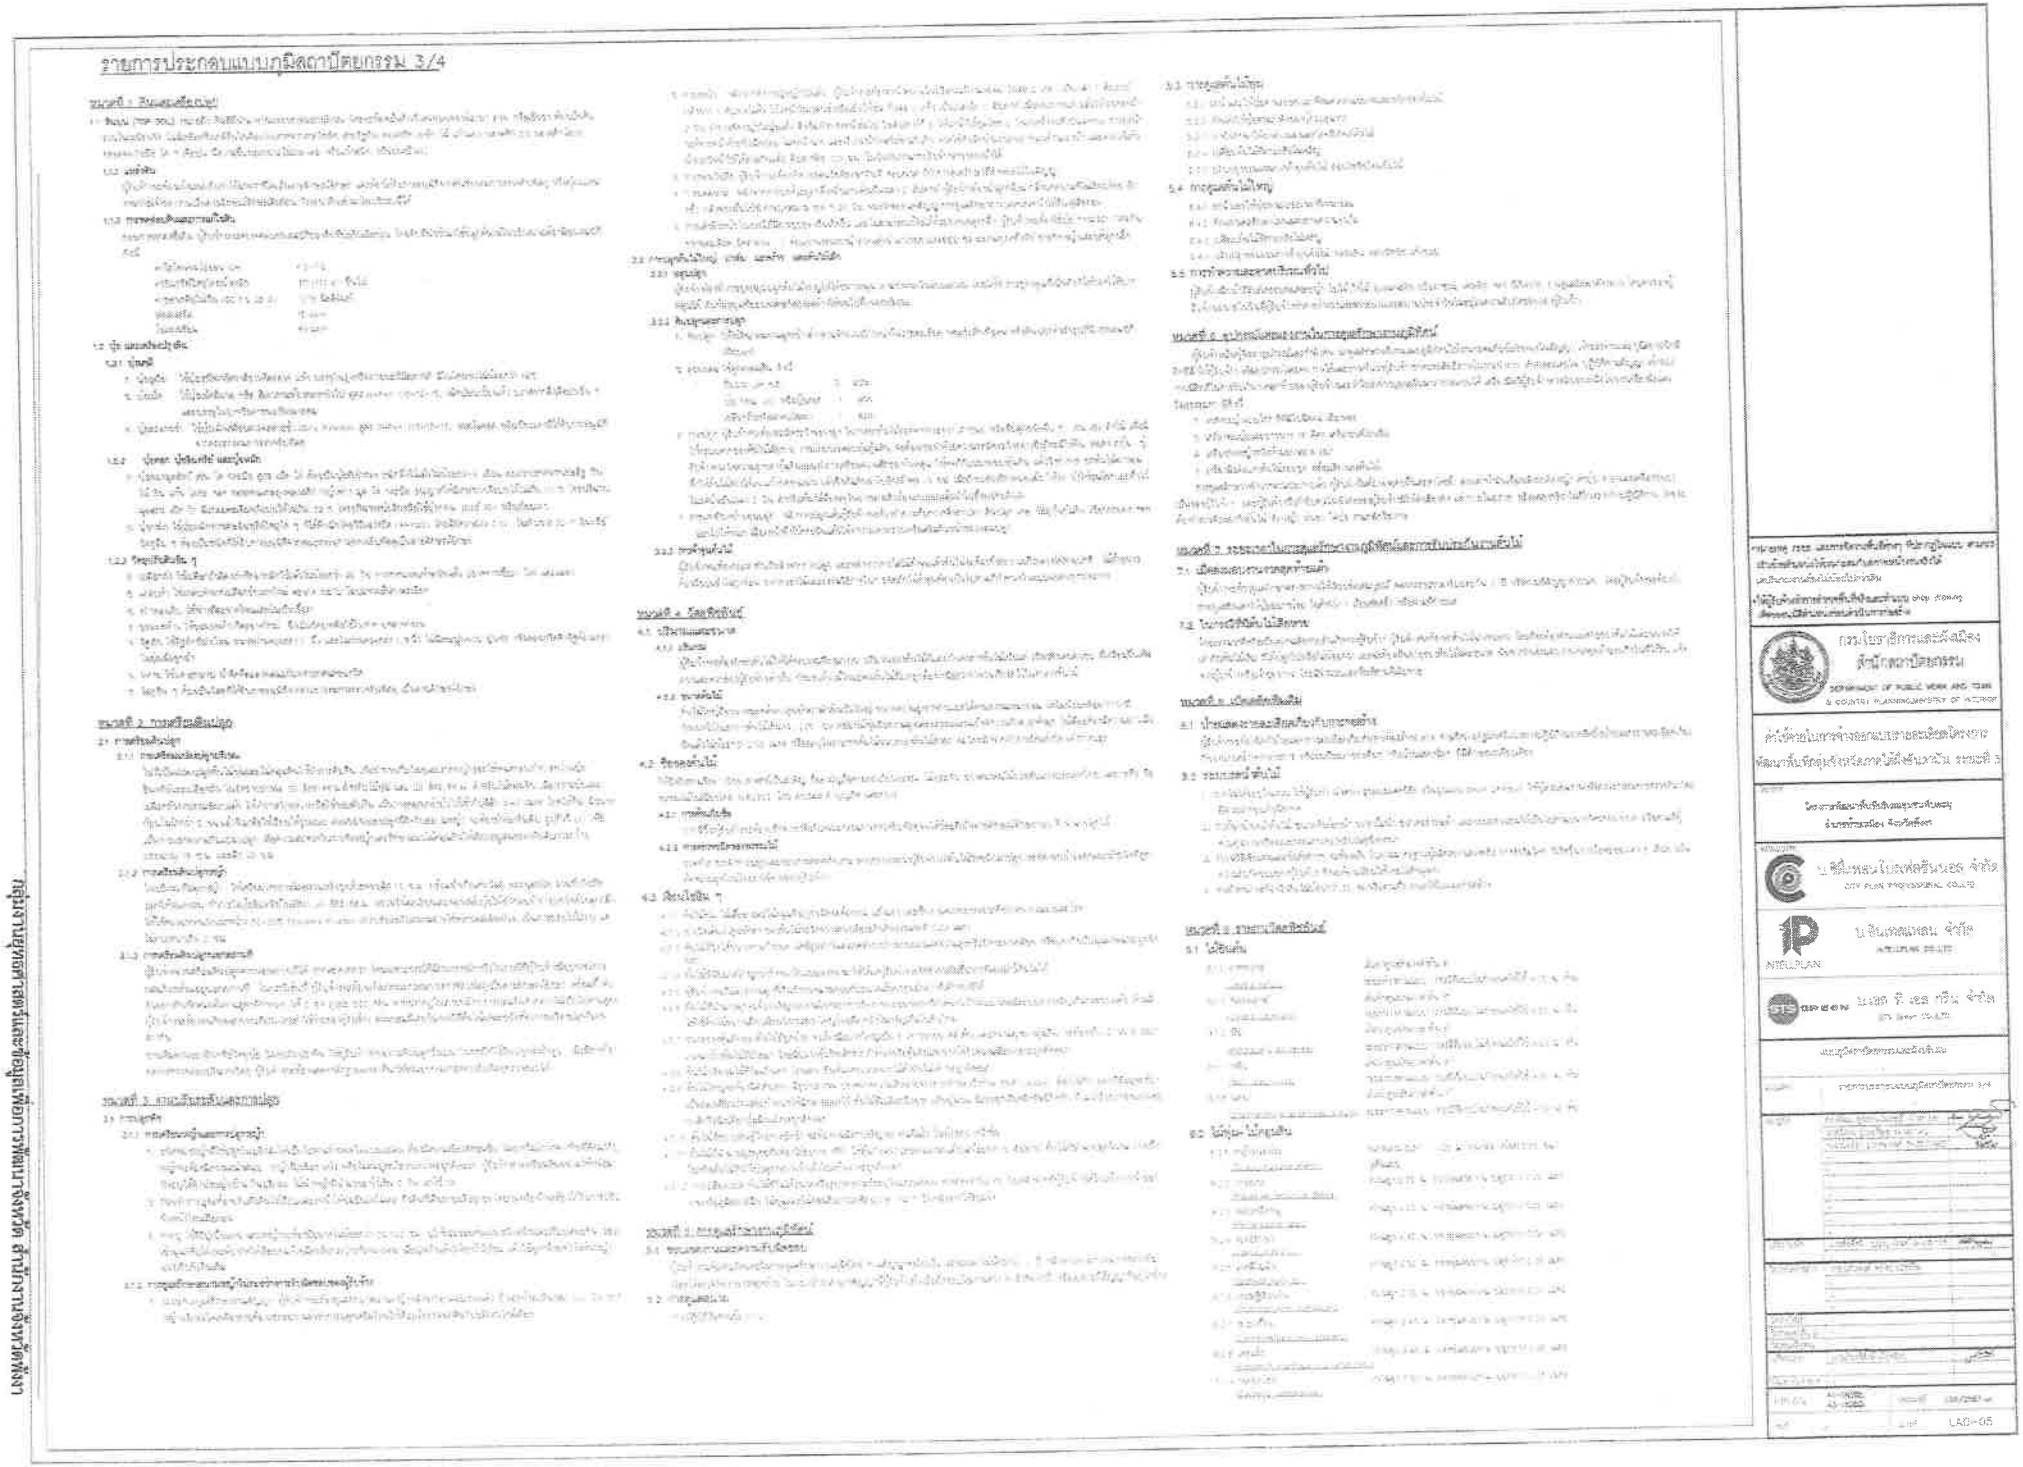

รายการประกอบแบบภูมิสถาปัตยกรรม 3/4

กรมโยธาธิการและผังเมือง
สำนักสถาปัตยกรรม
DEPARTMENT OF PUBLIC WORK AND TOWN & COUNTRY PLANNING MINISTRY OF INTERIOR

บ.ซิตี้แพลน โปรเฟสชั่นแนล จำกัด
CITY PLAN PROFESSIONAL CO.,LTD

INTELPLAN
บ.อินเทลแพลน จำกัด
INTELPLAN CO.,LTD

LA01-05

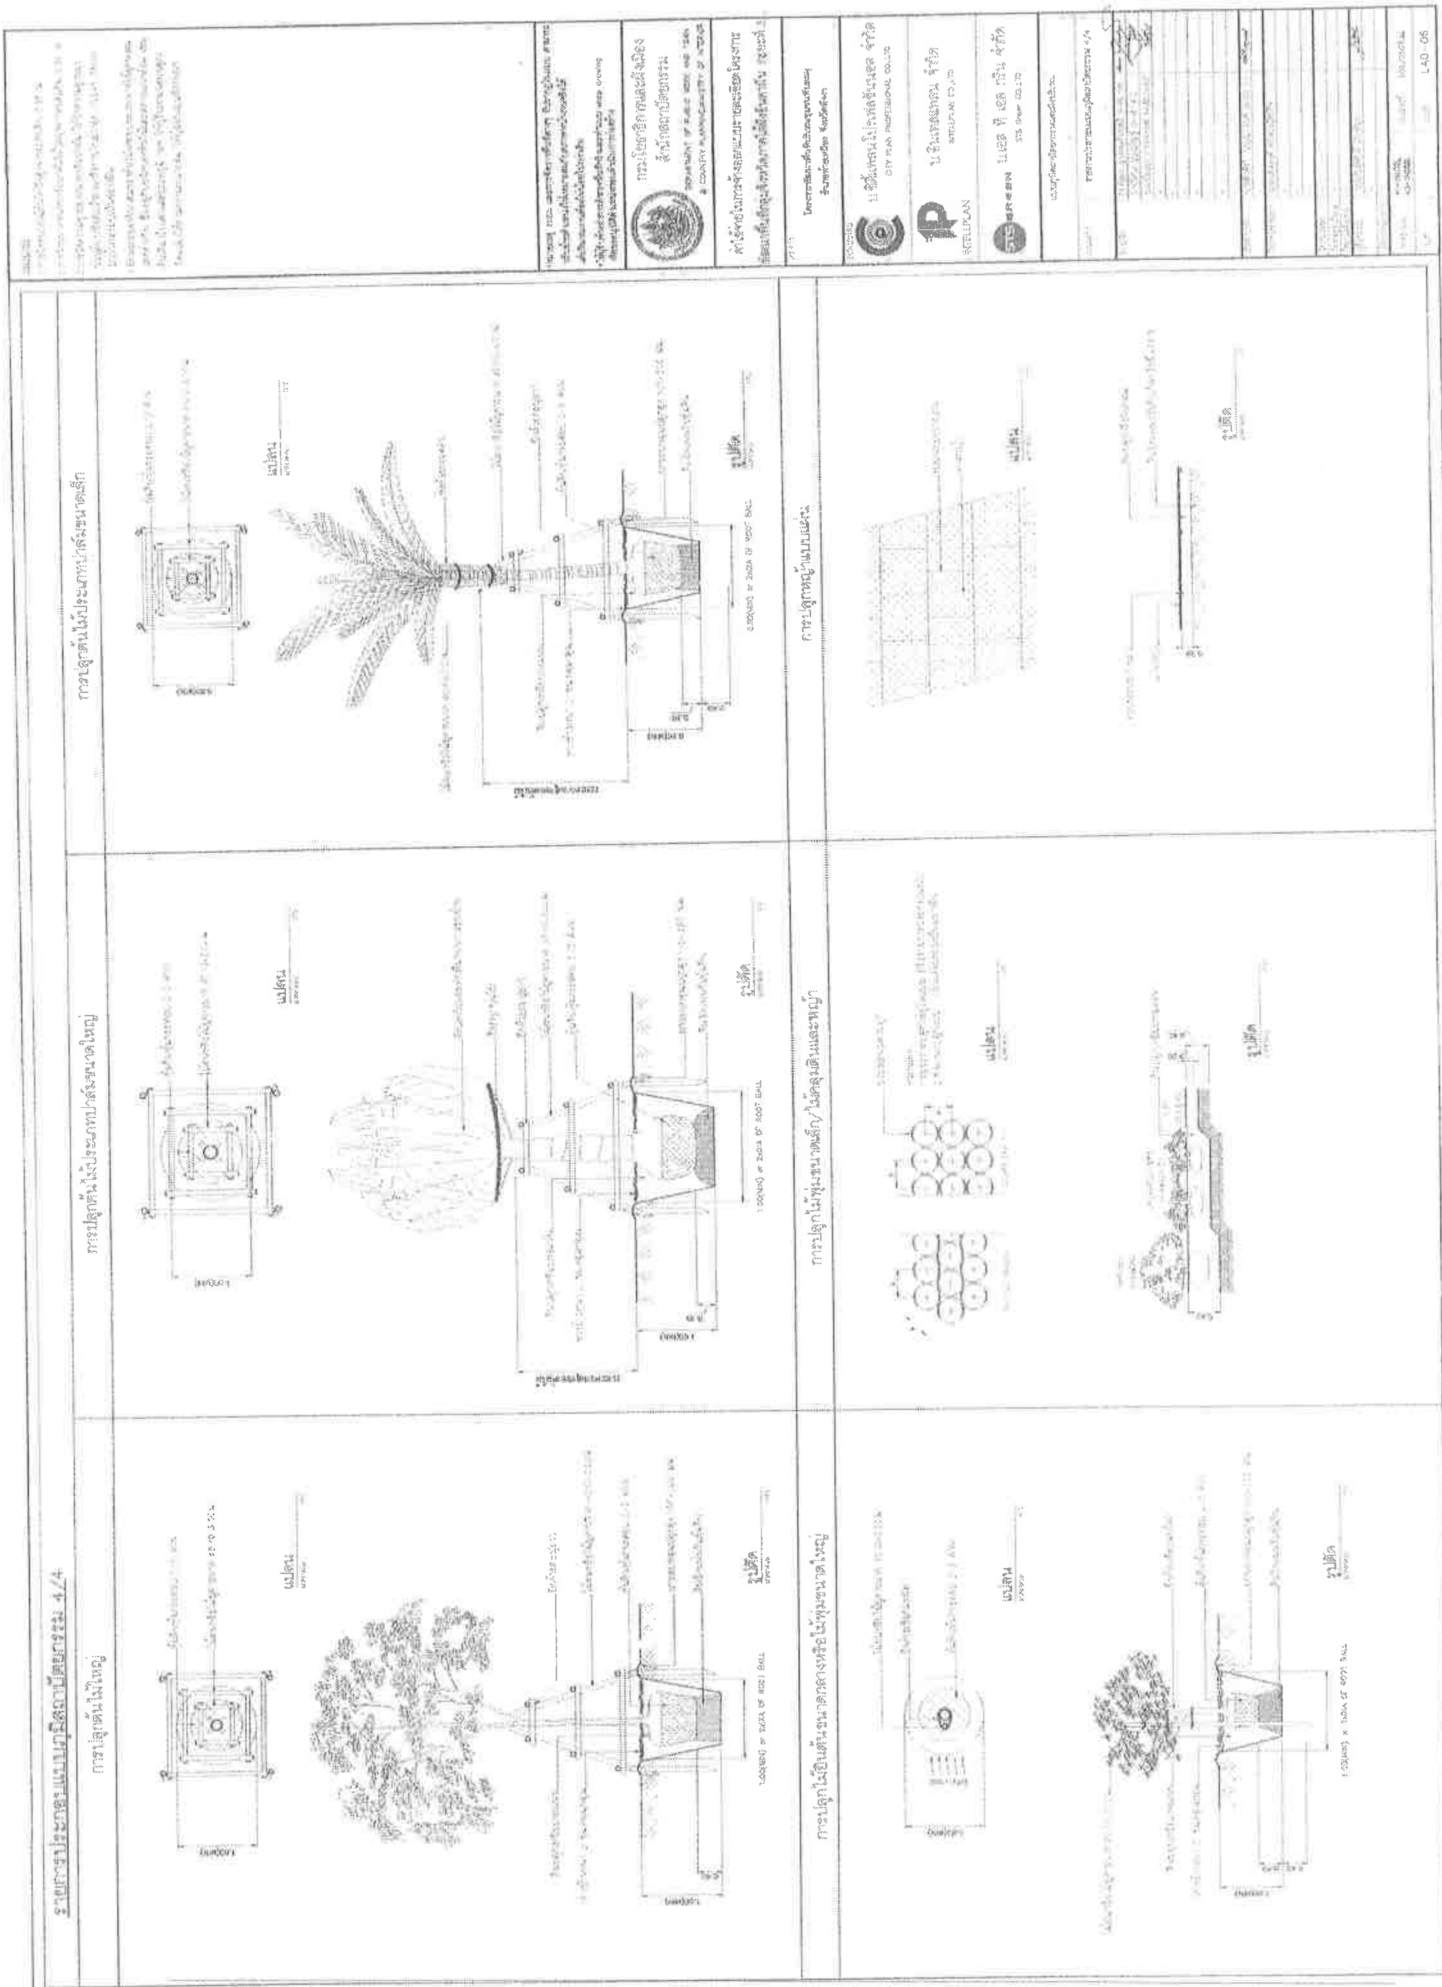
รายการประกอบแบบภูมิสถาปัตยกรรม 4/4
การปลูกต้นไม้ใหญ่
การปลูกต้นไม้ประเภทปาล์มขนาดใหญ่
การปลูกต้นไม้ประเภทปาล์มขนาดเล็ก
การปลูกไม้ยืนต้นขนาดกลางหรือไม้พุ่มขนาดใหญ่
การปลูกไม้พุ่มขนาดเล็ก/ไม้คลุมดินและหญ้า
การปลูกหญ้าแบบแผ่น
แปลน
รูปตัด
กรมโยธาธิการและผังเมือง
สำนักสถาปัตยกรรม
DEPARTMENT OF PUBLIC WORKS AND TOWN & COUNTRY PLANNING MINISTRY OF INTERIOR
บ.ซิตี้แพลน โปรเฟสชั่นนอล จำกัด
CITY PLAN PROFESSIONAL CO.,LTD
บ.อินเทลแพลน จำกัด
INTELLPLAN
บ.เอส ที เอส กรีน จำกัด
STS Green CO.,LTD
LAO-06

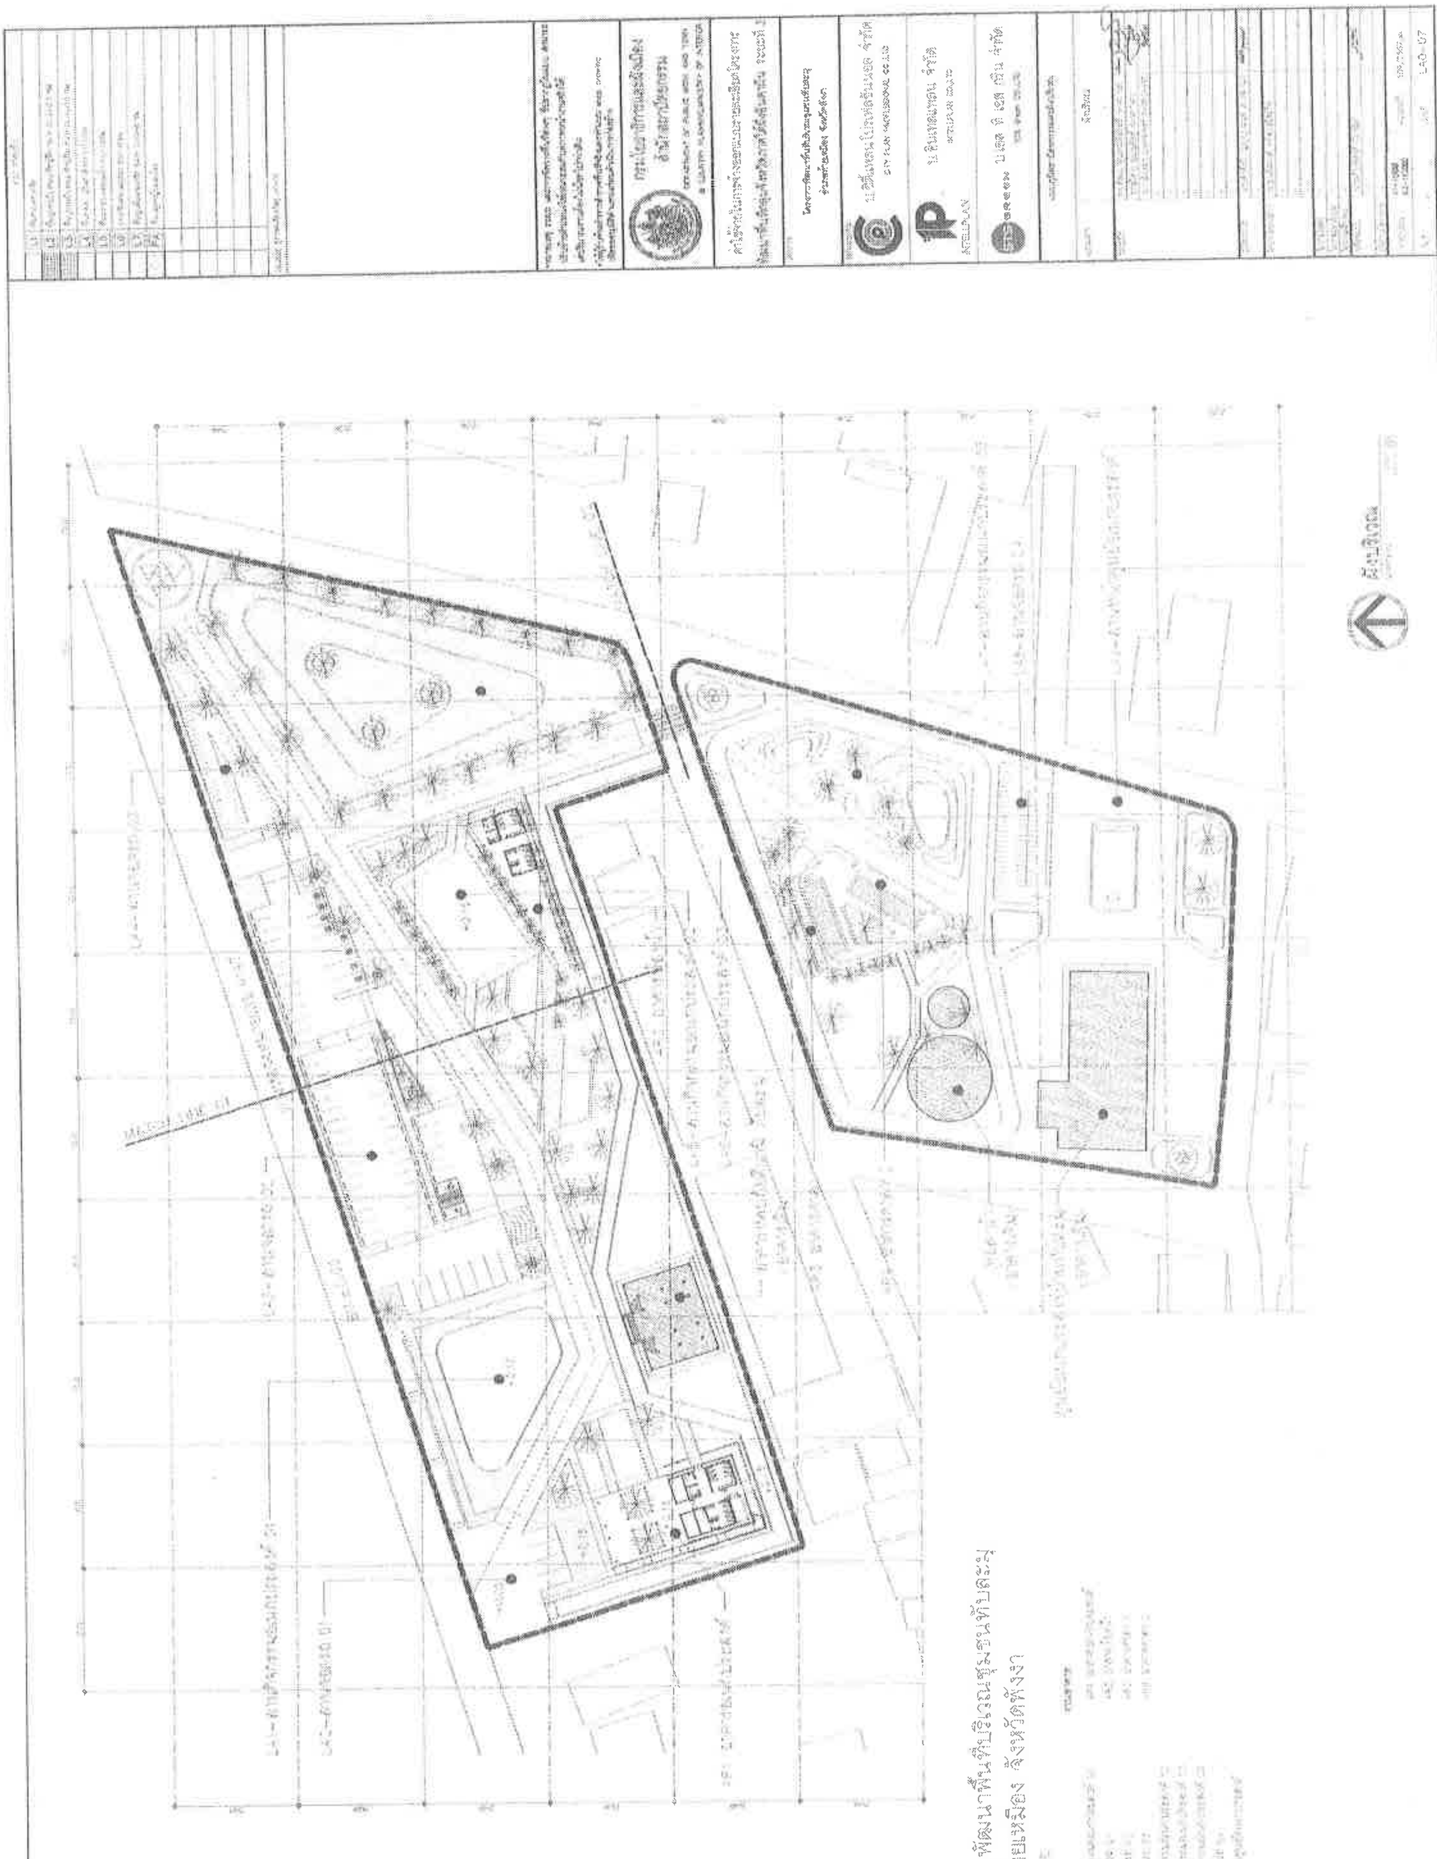
ผังบริเวณ
อำเภอท้ายเหมือง จังหวัดพังงา

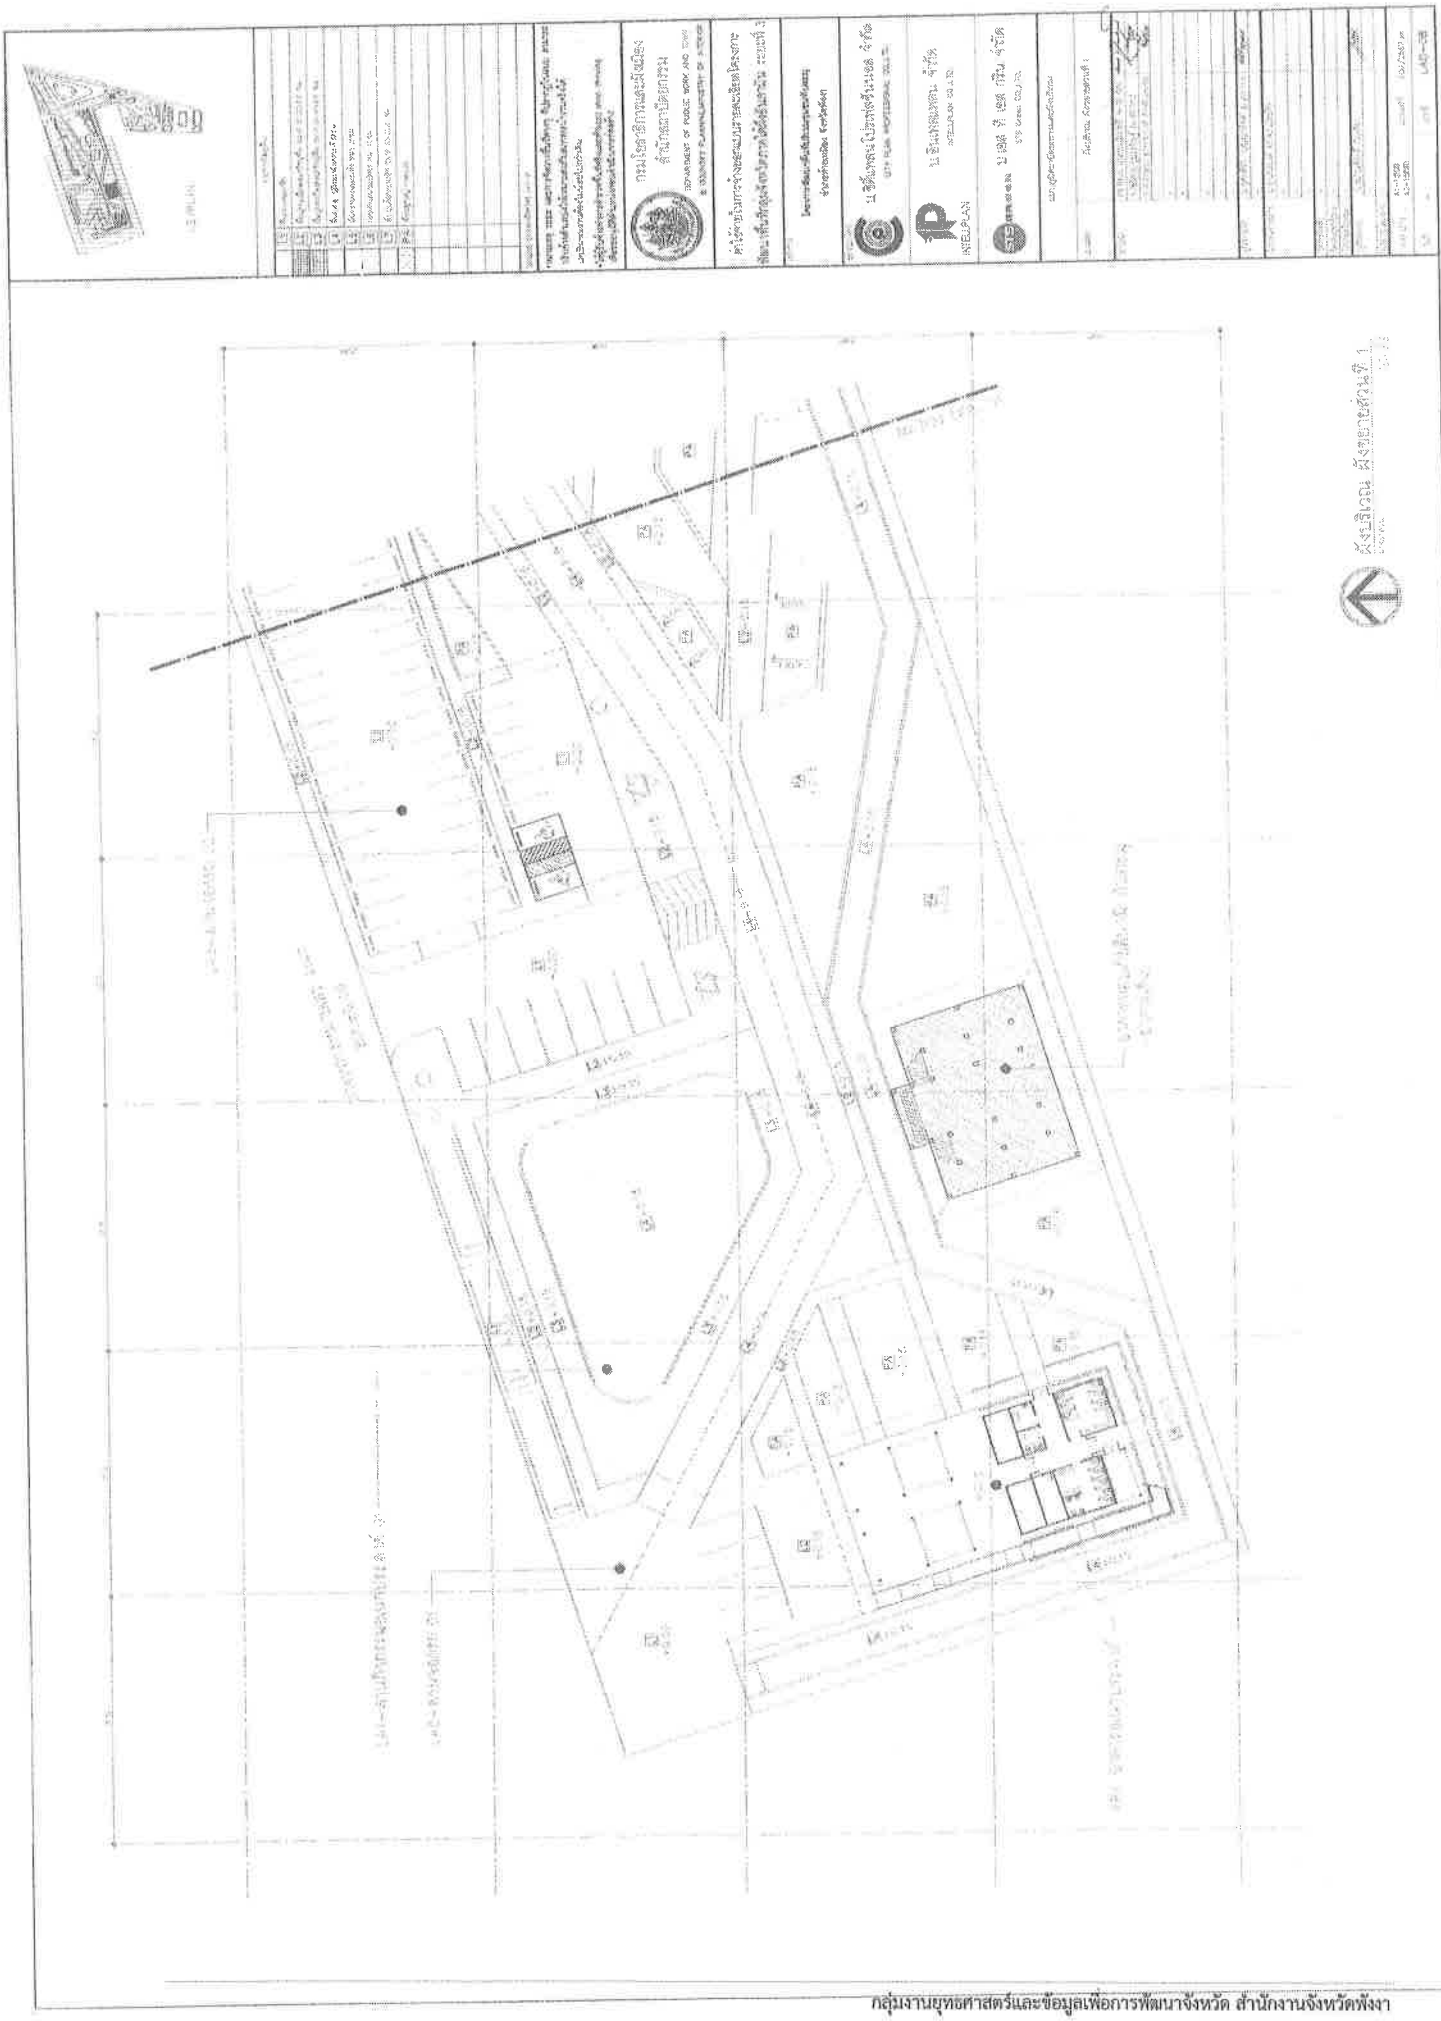
ผังบริเวณ ผังขยายส่วนที่ 1
กรมโยธาธิการและผังเมือง
สำนักสถาปัตยกรรม
INTELPLAN

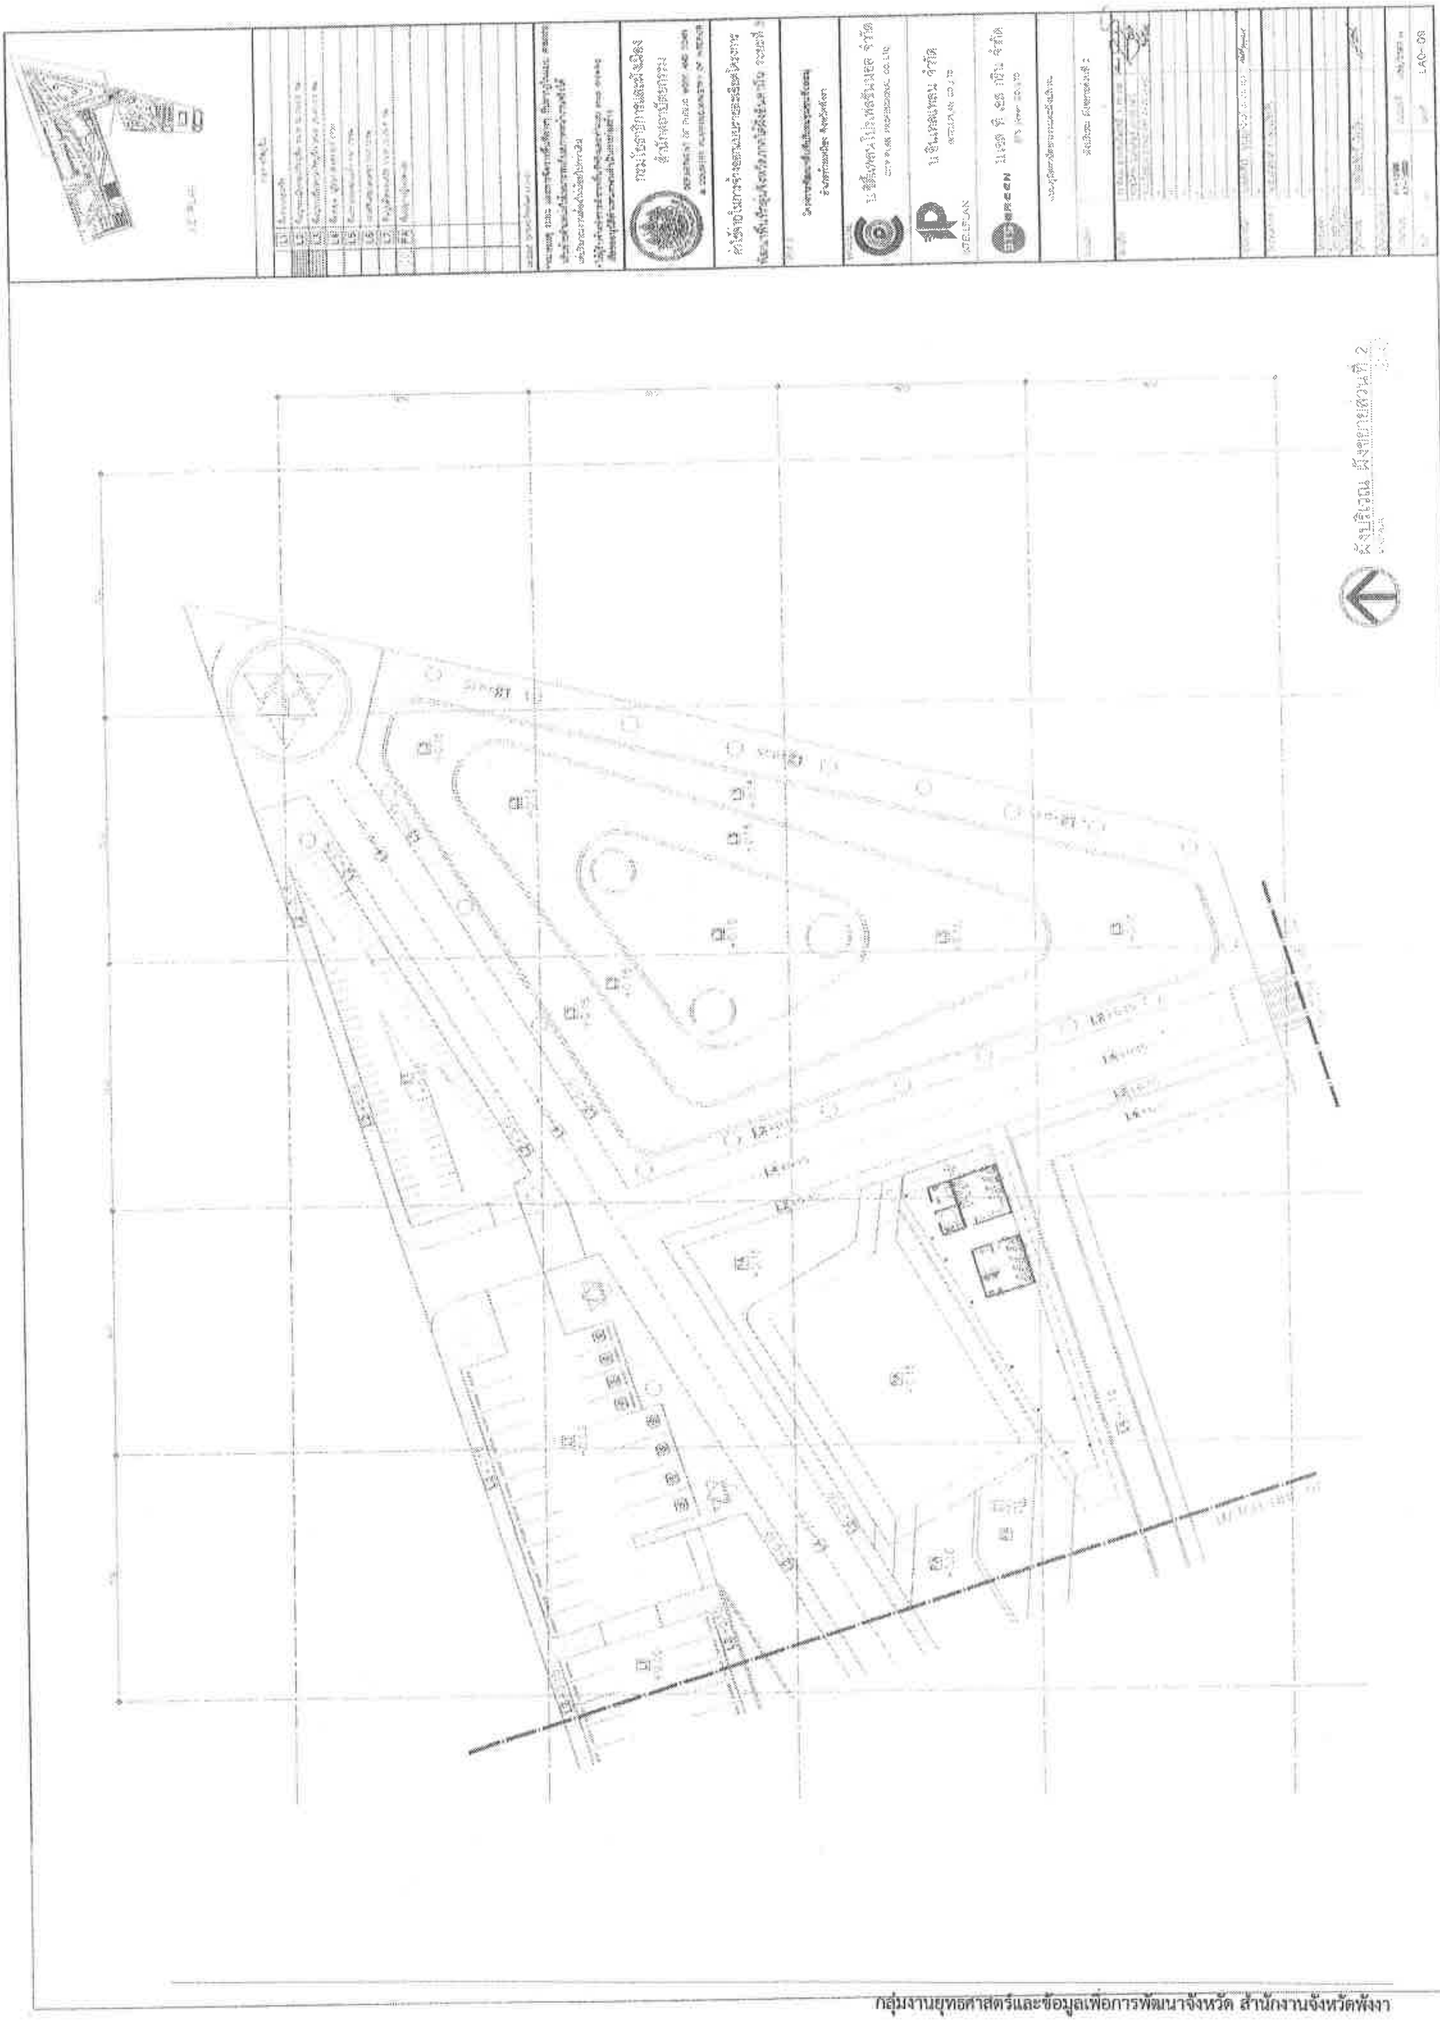
ผังบริเวณ ผังขยายส่วนที่ 2
LA0-08

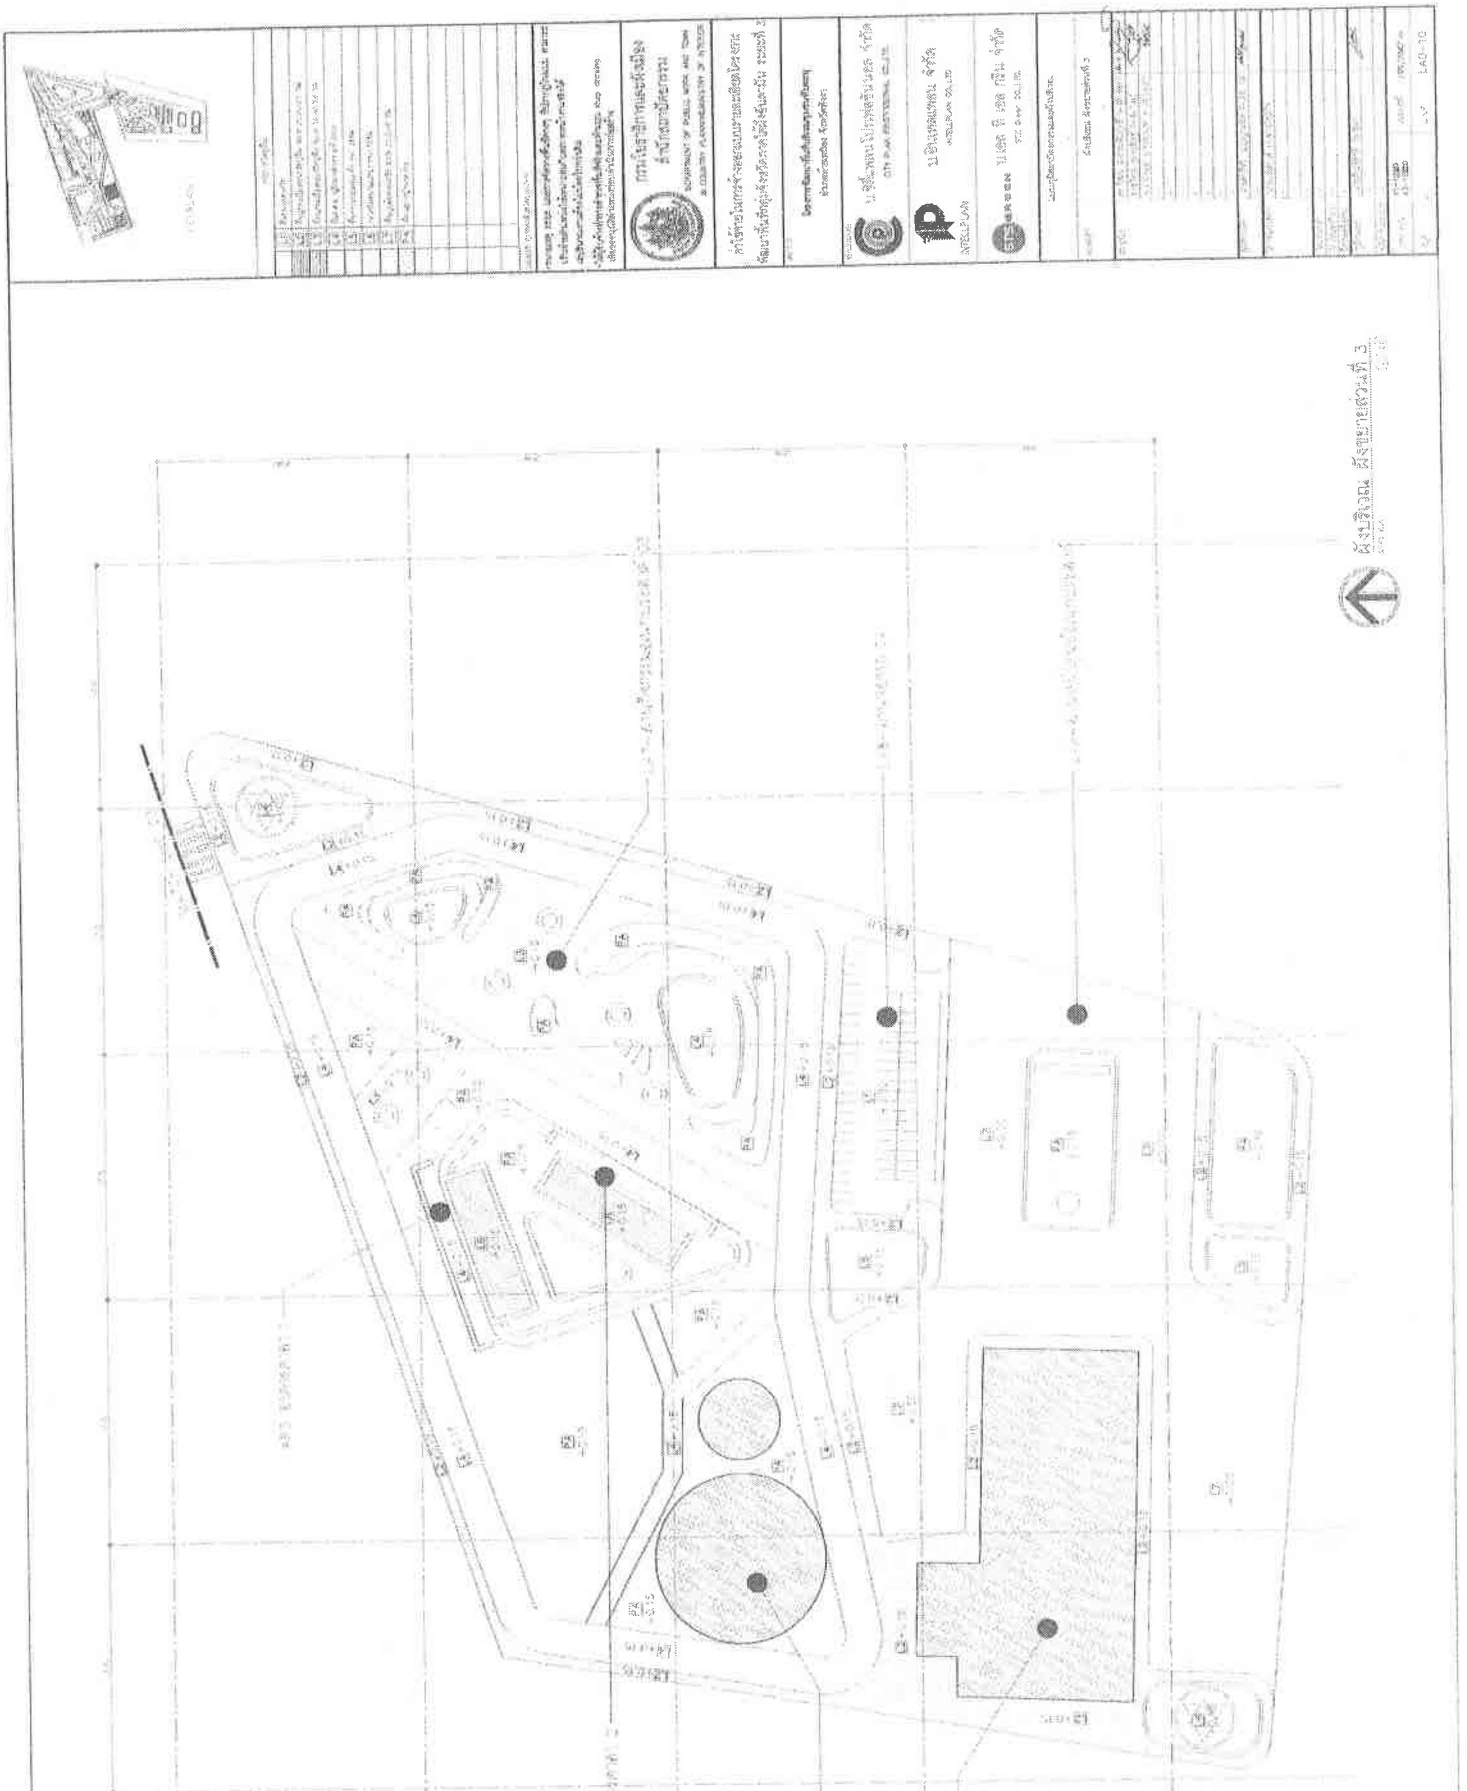
ผังบริเวณ ผังขยายส่วนที่ 3
กรมโยธาธิการและผังเมือง
LAO-10

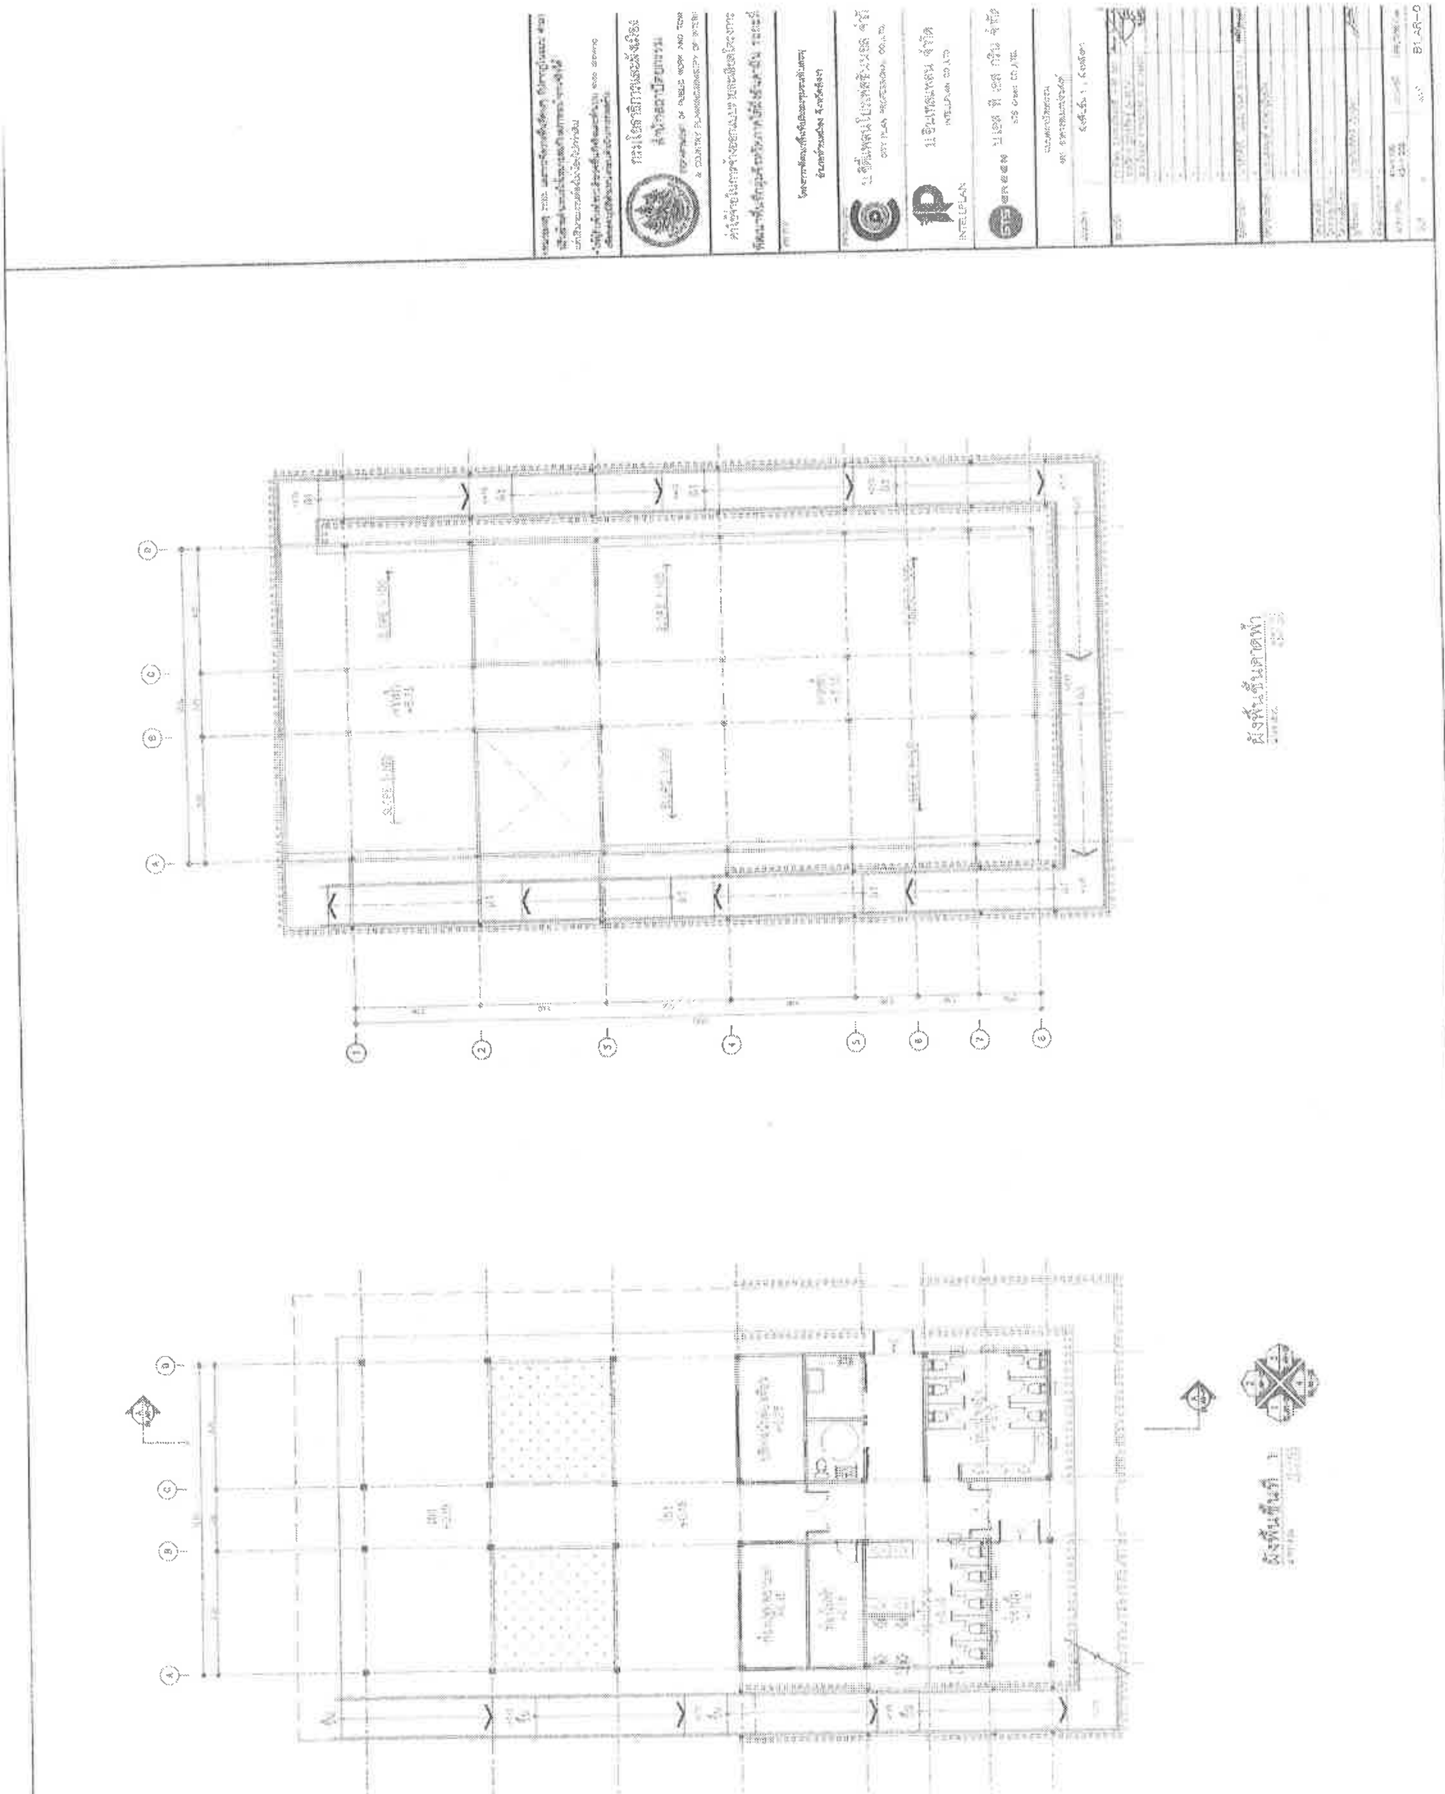
กรมโยธาธิการและผังเมือง
INTELPLAN
ผังพื้นชั้นดาดฟ้า
ผังพื้นชั้นที่ 1
1
2
3
4
5
6
7
8
A
B
C
D
B1-AR-0

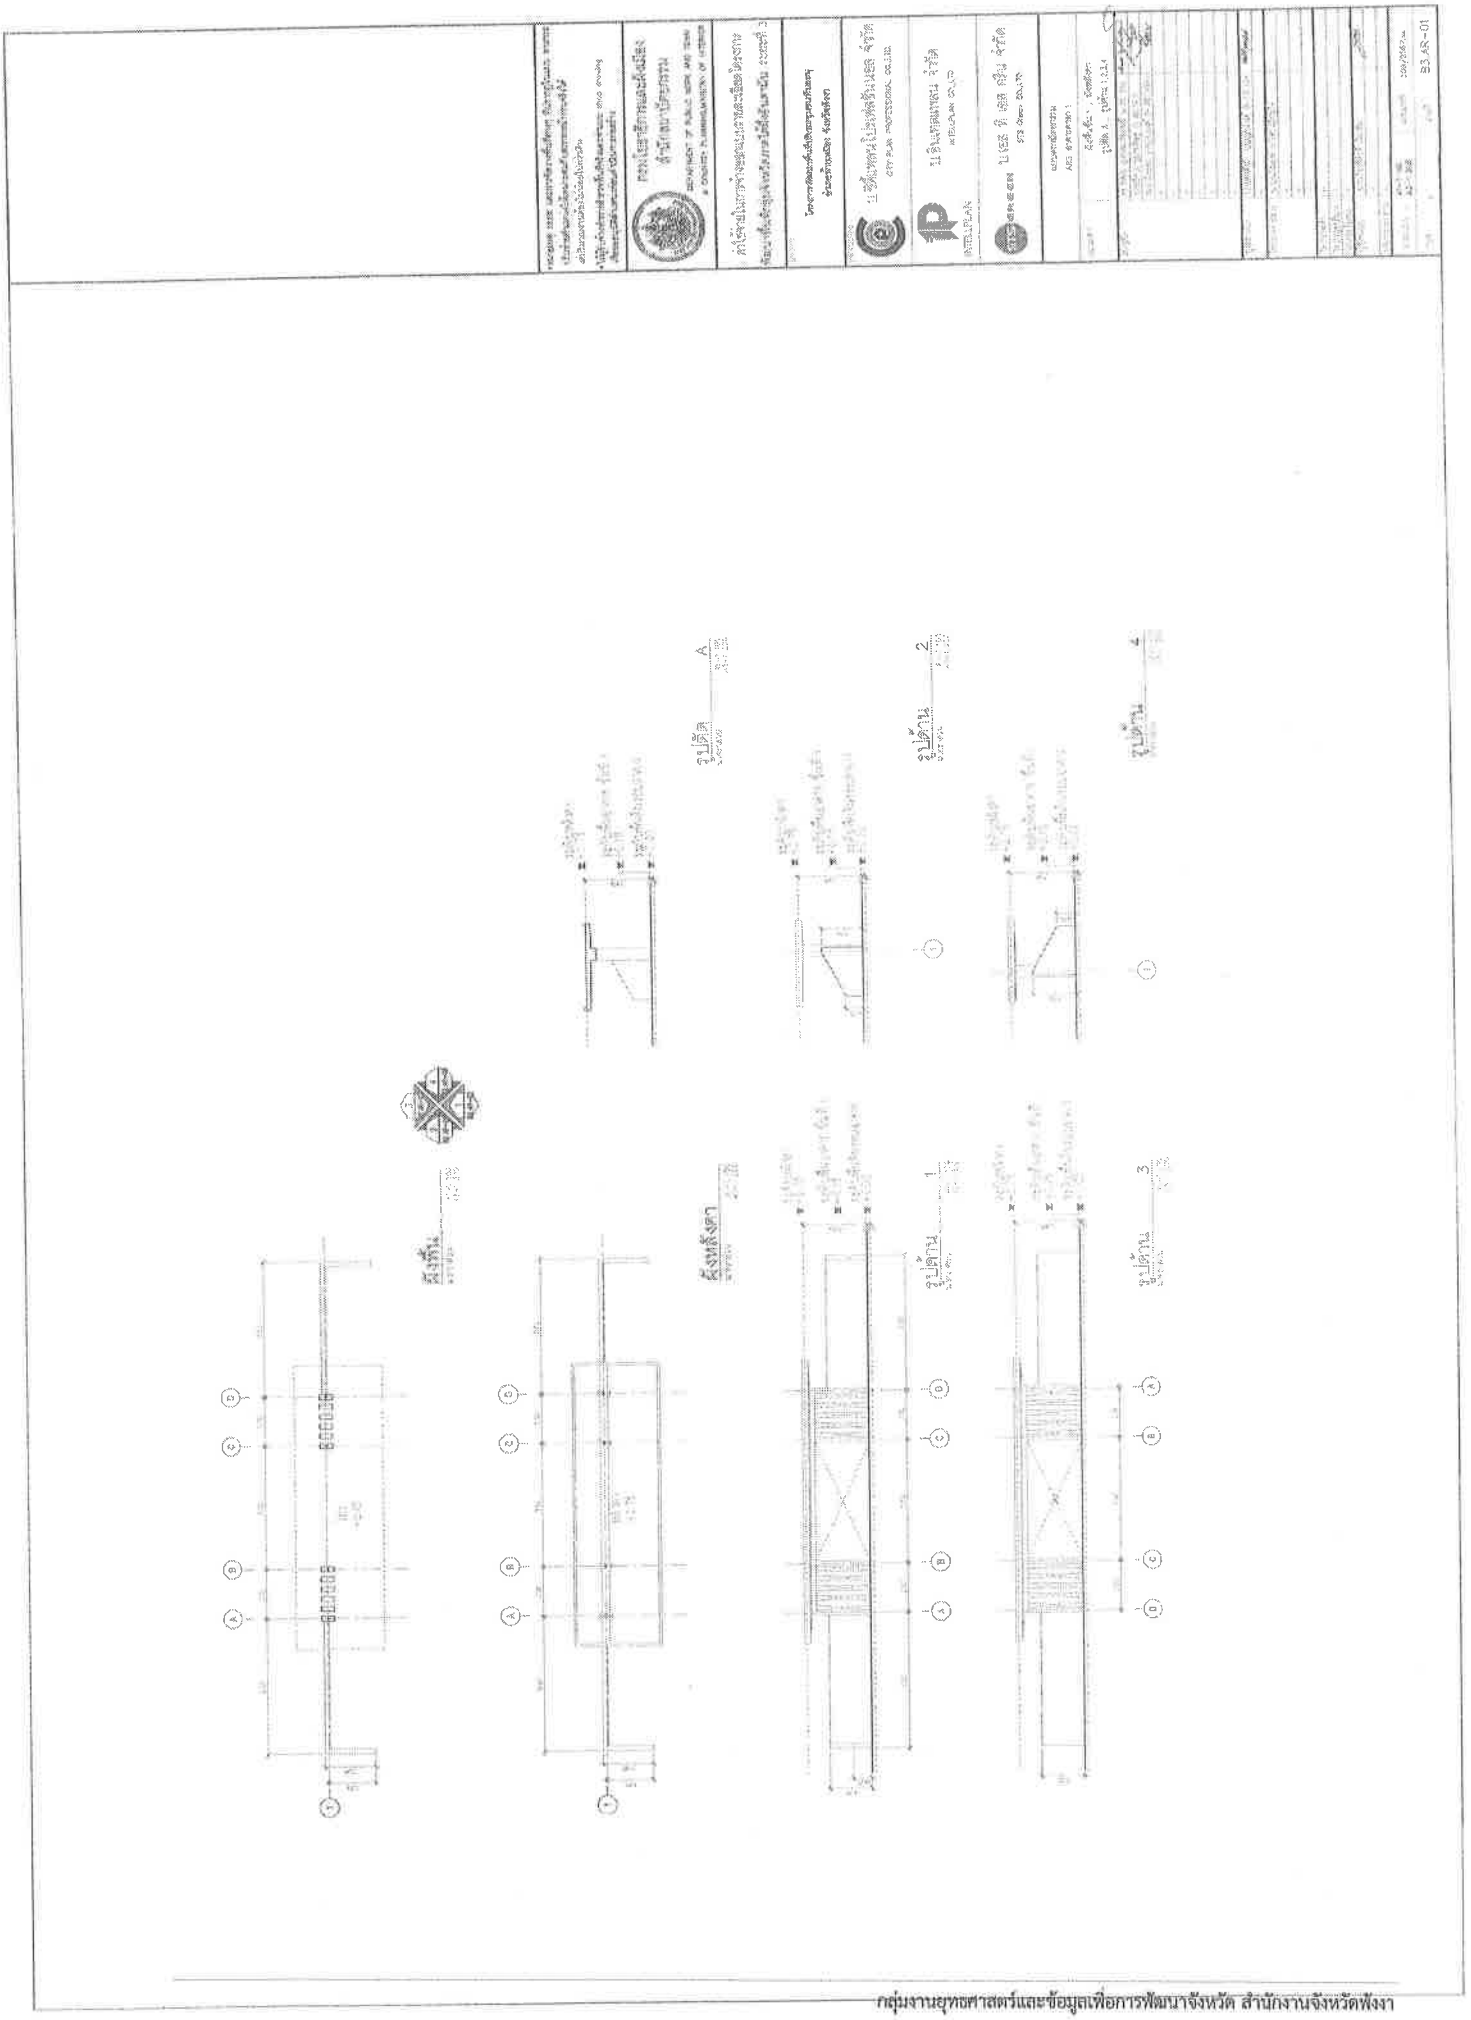
ผังพื้น
ผังหลังคา
รูปด้าน 1
รูปด้าน 2
รูปด้าน 3
รูปด้าน 4
รูปตัด A
กรมโยธาธิการและผังเมือง
B3.AR-01

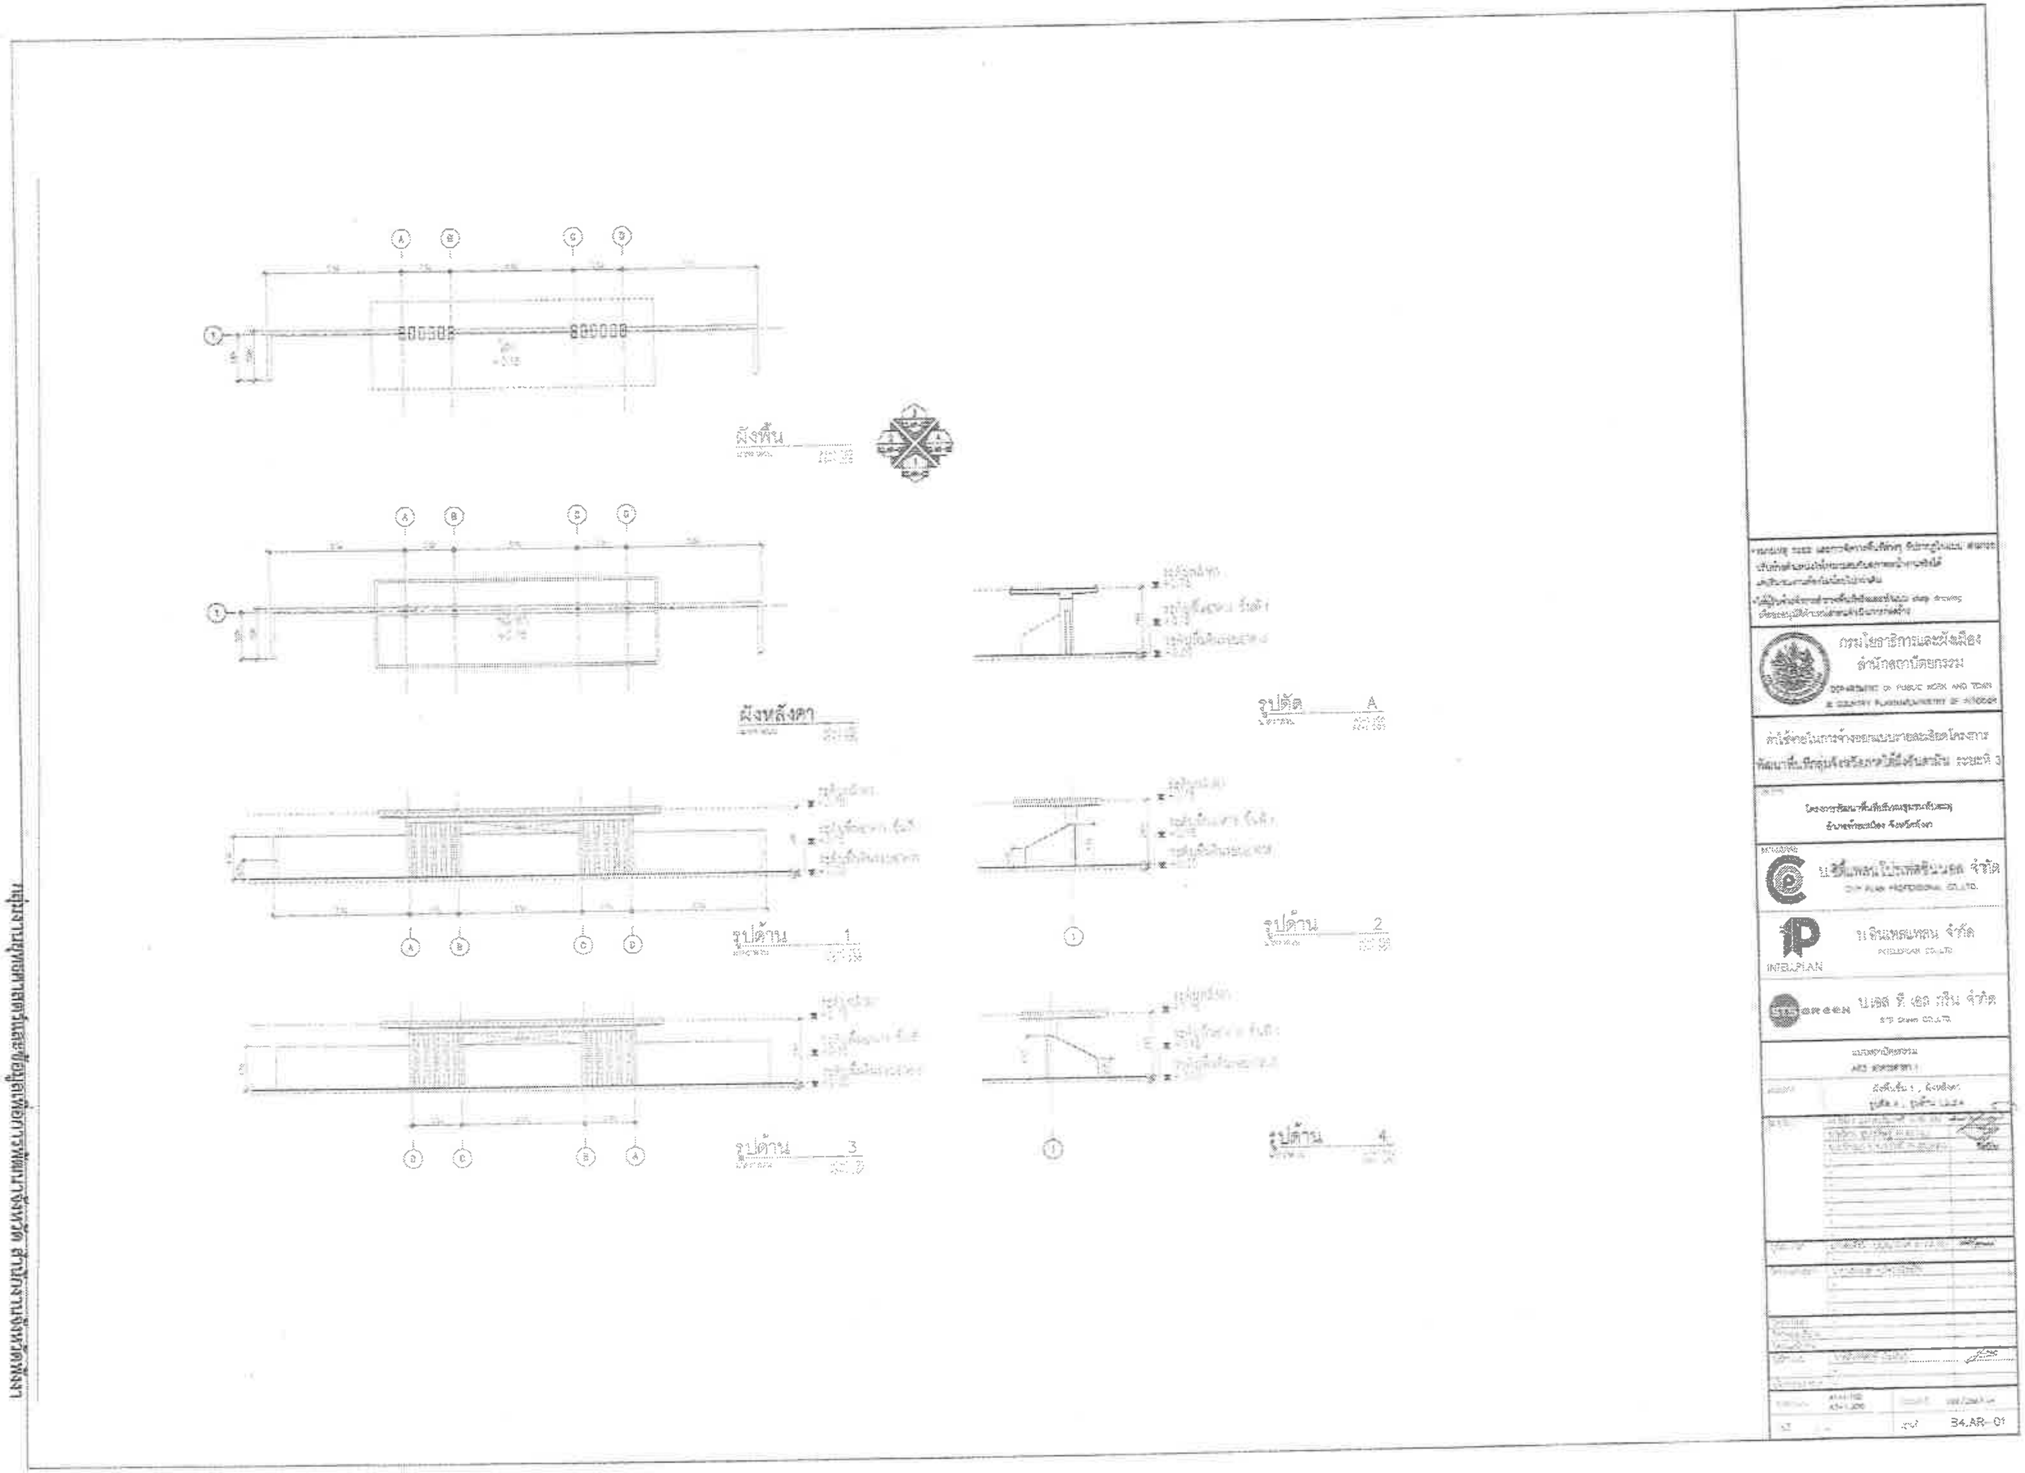
ผังพื้น
ผังหลังคา
รูปตัด A
รูปด้าน 1
รูปด้าน 2
รูปด้าน 3
รูปด้าน 4
A
B
C
D
กรมโยธาธิการและผังเมือง
INTELPLAN
B4.AR-01

ที่ พง ๕๒๒๐๓/ผ่๕๑

สำนักงานเทศบาลตำบลลำแก่น
ตำบลลำแก่น อำเภอท้ายเหมือง
จังหวัดพังงา พง ๘๒๑๗๐

๒๙ ตุลาคม ๒๕๖๘

เรื่อง ขอรับการสนับสนุนงบประมาณรายจ่ายประจำปีของกลุ่มจังหวัด ประจำปีงบประมาณ พ.ศ.๒๕๗๐

เรียน โยธาธิการและผังเมืองจังหวัดพังงา

สิ่งที่ส่งมาด้วย

๑. ภาพรวมโครงการที่ขอรับการสนับสนุนงบประมาณฯ	จำนวน ๑ ฉบับ
๒. บันทึกความตกลงการขอตั้งงบประมาณฯ	จำนวน ๒ ฉบับ
๓. รายรับและรายจ่ายของเทศบาลตำบลลำแก่น	จำนวน ๑ ชุด
๔. หนังสือ นสล. ในพื้นที่โครงการ	จำนวน ๑ ชุด

ด้วย เทศบาลเมืองพังงา มีความประสงค์ขอรับการสนับสนุนงบประมาณรายจ่ายประจำปีงบประมาณ พ.ศ.๒๕๗๐ จากกลุ่มจังหวัดภาคใต้ฝั่งอันดามัน โครงการพัฒนาพื้นที่บริเวณชุมชนทับละมุ อำเภอท้ายเหมือง ระยะที่ ๑ ซึ่งพื้นที่อยู่ในเขตเทศบาลตำบลลำแก่น ซึ่งโครงการดังกล่าวเกินศักยภาพของเทศบาลตำบลลำแก่น

เทศบาลตำบลลำแก่น ได้ดำเนินการตรวจสอบความพร้อมในการดำเนินการ ภายใต้โครงการประจำปีงบประมาณ พ.ศ. ๒๕๗๐ แล้ว และขอรายงานผลการตรวจสอบ ดังนี้

๑. โครงการที่เสนอขอรับการสนับสนุนงบประมาณไม่มีความซ้ำซ้อน ไม่ได้เสนอขอรับการสนับสนุนกับส่วนราชการอื่น และไม่มีส่วนราชการอื่นดำเนินการในพื้นที่

๒. ได้ดำเนินการตรวจสอบสิทธิ์ที่ดินทุกแปลงของพื้นที่ที่จะดำเนินโครงการฯ ปรากฏว่าเป็นถนนสาธารณะ และที่ดิน นสล.พง ๘๘๓ พร้อมดำเนินโครงการ

๓. ขอยืนยันความพร้อมของพื้นที่ดำเนินโครงการว่าสามารถก่อสร้างได้พร้อมส่งมอบพื้นที่ให้ผู้รับจ้างเข้าดำเนินการก่อสร้างและยินดีจะรับมอบโครงการเมื่อโครงการแล้วเสร็จเพื่อทำการดูแลและบำรุงรักษาโครงการให้อยู่ในสภาพที่ดีและมีความพร้อมในการใช้งาน โดยสอดคล้องกับวัตถุประสงค์ของโครงการ เพื่อให้ประชาชนและชุมชนได้รับความสะดวกและปลอดภัยในการดำรงชีวิตได้อย่างต่อเนื่อง

จึงเรียนมาเพื่อโปรดพิจารณา

ขอแสดงความนับถือ

(นางสาวเฉลิมศรี แพใหญ่)
นายกเทศมนตรีตำบลลำแก่น

กองช่าง
โทรศัพท์ ๐-๗๖๕๙-๕๐๘๔ ต่อ ๕๑
โทรสาร ๐-๗๖๖๗-๙๕๐๒
ไปรษณีย์อิเล็กทรอนิกส์ saraban@lamkaen.go.th
เว็บไซต์ www.lumkaen.go.th

เทศบัญญัติ
งบประมาณรายจ่าย
ประจำปีงบประมาณ
พ.ศ. 2569

ของ
เทศบาลตำบลลำแก่น
อำเภอท้ายเหมือง จังหวัดพังงา

ประกาศเทศบาลตำบลลำแก่น
เรื่อง ประกาศใช้เทศบัญญัติงบประมาณรายจ่ายประจำปีงบประมาณ พ.ศ. ๒๕๖๙

ด้วย เทศบาลตำบลลำแก่น ได้จัดทำร่างเทศบัญญัติงบประมาณรายจ่ายประจำปีงบประมาณ พ.ศ. ๒๕๖๙ ซึ่งได้รับความเห็นชอบจากสภาเทศบาลตำบลลำแก่น ในคราวการประชุมสภาเทศบาลตำบลลำแก่น สมัยที่ ๓ ครั้งที่ ๒ เมื่อวันที่ ๒๕ สิงหาคม ๒๕๖๘ และเสนอให้ผู้ว่าราชการจังหวัดพังงาพิจารณา ตามพระราชบัญญัติเทศบาล พ.ศ. ๒๔๙๖ แก้ไขเพิ่มเติมถึง (ฉบับที่ ๑๔) พ.ศ. ๒๕๖๒ มาตรา ๖๒ วรรค ๒ ในกรณีที่ผู้ว่าราชการจังหวัดเห็นชอบด้วยร่างเทศบัญญัติตามวรรคหนึ่ง ให้ส่งนายกเทศมนตรีลงนามใช้บังคับเป็นเทศบัญญัติต่อไป

บัดนี้ ผู้ว่าราชการจังหวัดพังงา ได้พิจารณาเห็นชอบร่างเทศบัญญัติงบประมาณรายจ่ายประจำปีงบประมาณ พ.ศ. ๒๕๖๙ เรียบร้อยแล้ว อาศัยอำนาจตามมาตรา ๖๓ แห่งพระราชบัญญัติเทศบาล พ.ศ. ๒๔๙๖ และแก้ไขเพิ่มเติมถึง (ฉบับที่ ๑๔) พ.ศ. ๒๕๖๒ เทศบาลตำบลลำแก่นจึงประกาศใช้เทศบัญญัติงบประมาณรายจ่ายประจำปีงบประมาณ พ.ศ. ๒๕๖๙ เพื่อเป็นการประชาสัมพันธ์ให้ได้รับทราบข้อมูลข่าวสารในการพัฒนาท้องถิ่นอย่างเปิดเผย โปร่งใส และเกิดประโยชน์สูงสุดตามเจตนารมณ์ของประชาชนในพื้นที่ต่อไป ทั้งนี้ ให้มีผลใช้บังคับตั้งแต่วันที่ ๑ ตุลาคม พ.ศ. ๒๕๖๘ เป็นต้นไป

จึงประกาศให้ทราบโดยทั่วถึงกัน

ประกาศ ณ วันที่ ๒๖ กันยายน ๒๕๖๘

(นางสาวเฉลิมศรี แพใหญ่)
นายกเทศมนตรีตำบลลำแก่น

แผนงานอุตสาหกรรมและการโยธา

งานบริหารทั่วไปเกี่ยวกับอุตสาหกรรมและการโยธา รวม 4,470,400 บาท

งบบุคลากร รวม 2,182,400 บาท

เงินเดือน (ฝ่ายประจำ) รวม 2,182,400 บาท

เงินเดือนข้าราชการ หรือพนักงานส่วนท้องถิ่น จำนวน 855,800 บาท

- เพื่อจ่ายเป็นเงินเดือน รวมถึงเงินเลื่อนขั้นเงินเดือนประจำปีให้แก่พนักงานเทศบาล (กองช่าง) จำนวน 5 อัตรา จำนวน 12 เดือน
- เป็นไปตามพระราชบัญญัติระเบียบบริหารงานบุคคลส่วนท้องถิ่น พ.ศ. 2542
- เป็นไปตามแผนอัตรากำลัง 3 ปี (พ.ศ.2567-2569) ของเทศบาลตำบลลำแก่น

เงินประจำตำแหน่ง จำนวน 46,000 บาท

- เพื่อจ่ายเป็นเงินเดือน รวมถึงเงินเลื่อนขั้นเงินเดือนประจำปีให้แก่พนักงานเทศบาล (กองช่าง) จำนวน 2 อัตรา จำนวน 12 เดือน
- เป็นไปตามพระราชบัญญัติระเบียบบริหารงานบุคคลส่วนท้องถิ่น พ.ศ. 2542
- เป็นไปตามแผนอัตรากำลัง 3 ปี (พ.ศ.2567-2569) ของเทศบาลตำบลลำแก่น

ค่าตอบแทนพนักงานจ้าง จำนวน 1,117,200 บาท

- เพื่อจ่ายเป็นค่าตอบแทนพนักงานจ้างตามภารกิจและพนักงานจ้างทั่วไป รวมถึงเงินปรับปรุงค่าตอบแทน (กองช่าง) จำนวน 7 อัตรา จำนวน 12 เดือน
- เป็นไปตามพระราชบัญญัติระเบียบบริหารงานบุคคลส่วนท้องถิ่น พ.ศ. 2542
- เป็นไปตามแผนอัตรากำลัง 3 ปี (พ.ศ.2567-2569) ของเทศบาลตำบลลำแก่น

เงินเพิ่มต่าง ๆ ของพนักงานจ้าง จำนวน 163,400 บาท

- เพื่อจ่ายเป็นเงินเพิ่มค่าครองชีพชั่วคราวของพนักงานจ้าง (กองช่าง) จำนวน 7 อัตรา จำนวน 12 เดือน
- เป็นไปตามพระราชบัญญัติระเบียบบริหารงานบุคคลส่วนท้องถิ่น พ.ศ. 2542
- เป็นไปตามแผนอัตรากำลัง 3 ปี (พ.ศ.2567-2569) ของเทศบาลตำบลลำแก่น

งบดำเนินงาน รวม 2,264,000 บาท

ค่าตอบแทน รวม 20,000 บาท

ค่าเบี้ยประชุม จำนวน 5,000 บาท

- เพื่อค่าเป็นค่าใช้จ่ายในการประชุมราชการของเทศบาลตำบลลำแก่นและให้หมายความรวมถึงการประชุมราชการทางไกลผ่านดาวเทียมในกรณีที่มีการประชุมคาบเกี่ยวมื้ออาหารที่สามารถเบิกจ่าย ได้และเกี่ยวข้องกับภารกิจ โดยมีวัตถุประสงค์เพื่อนำผลการประชุมไปเป็นแนวทางปฏิบัติงาน โดยจ่ายเป็นค่าอาหาร ค่าอาหารว่าง ค่าเครื่องดื่มในการจัดประชุม รวมถึงค่าใช้จ่ายที่เกี่ยวเนื่องในการจัดประชุม (กองช่าง)
- เป็นไปตามระเบียบกระทรวงมหาดไทยว่าด้วยการเบิกค่าใช้จ่ายในการบริหารงานขององค์กรปกครองส่วนท้องถิ่น พ.ศ. 2562
- เป็นไปตามหนังสือกระทรวงมหาดไทย ที่ มท 0808.2/ว 0766 ลงวันที่ 5 กุมภาพันธ์ 2563

ค่าตอบแทนการปฏิบัติงานนอกเวลาราชการ จำนวน 5,000 บาท

- เพื่อจ่ายเป็นเงินตอบแทนให้แก่เจ้าหน้าที่ท้องถิ่นที่ปฏิบัติงานนอกเวลาราชการในวันทำการหรือในวันหยุดราชการ โดยได้รับอนุมัติจากผู้บริหารท้องถิ่นก่อนการปฏิบัติงานนอกเวลาราชการ (กองช่าง)
- เป็นไปตามระเบียบกระทรวงมหาดไทยว่าด้วยการเบิกจ่ายเงินตอบแทนการปฏิบัติงานนอกเวลาราชการขององค์กรปกครองส่วนท้องถิ่น พ.ศ. 2559

ค่าเช่าบ้าน จำนวน 5,000 บาท

- เพื่อจ่ายเป็นเงินค่าเช่าบ้านให้แก่พนักงานส่วนท้องถิ่นที่มีสิทธิได้รับตามอัตราที่ระเบียบฯ กำหนด (กองช่าง)
- เป็นไปตามระเบียบกระทรวงมหาดไทยว่าด้วยค่าเช่าบ้านของข้าราชการส่วนท้องถิ่น พ.ศ. 2548 และแก้ไขเพิ่มเติมถึง (ฉบับที่ 4) พ.ศ. 2562

เงินช่วยเหลือการศึกษาบุตร

เงินช่วยเหลือการศึกษาบุตรข้าราชการ/พนักงาน/ลูกจ้างประจำ จำนวน 5,000 บาท

- เพื่อจ่ายเป็นเงินช่วยเหลือการศึกษาบุตรให้แก่พนักงานส่วนท้องถิ่น ลูกจ้างประจำ ผู้ได้รับบำนาญปกติ ที่มีสิทธิได้รับตามที่ระเบียบฯ กำหนด (กองช่าง)
- เป็นไปตามระเบียบกระทรวงมหาดไทยว่าด้วยเงินสวัสดิการเกี่ยวกับการศึกษาบุตรขององค์กรปกครองส่วนท้องถิ่น พ.ศ. 2563

ค่าใช้สอย รวม 1,029,000 บาท

รายจ่ายเพื่อให้ได้มาซึ่งบริการ

รายจ่ายเพื่อให้ได้มาซึ่งบริการ จำนวน 994,000 บาท

- เพื่อให้ได้มาซึ่งบริการต่าง ๆ ดังนี้ (กองช่าง) ค่าถ่ายเอกสาร ค่าเย็บหนังสือหรือเข้าปกหนังสือ ค่าซักฟอก ค่าเช่าทรัพย์สิน ค่าธรรมเนียมต่าง ๆ ค่าเบี้ยประกัน ค่าโฆษณา และเผยแพร่ประชาสัมพันธ์ (รายจ่ายเกี่ยวกับการจ้างเหมาโฆษณาประชาสัมพันธ์ และเผยแพร่ข่าวทางวิทยุกระจายเสียง โทรทัศน์ โรงมหรสพ ค่าจัดทำเอกสาร ประชาสัมพันธ์ หรือ สิ่งพิมพ์ต่างๆ) ค่าระวางบรรทุกค่าจ้างเหมาที่มีลักษณะการจ้างทำเพื่อให้ได้มาซึ่งป้ายประชาสัมพันธ์ ป้ายชื่อสำนักงาน หรือป้ายอื่น ๆ ที่ไม่มีลักษณะเป็นสิ่งก่อสร้าง ค่าจ้างเหมาบริกาบุคคลภายนอก หรือค่าจ้างเหมาบริการอื่น ๆ ที่เข้าลักษณะรายจ่ายประเภทนี้
- เป็นไปตามระเบียบกระทรวงมหาดไทยว่าด้วยการเบิกค่าใช้จ่ายในการบริหารงานขององค์กรปกครองส่วนท้องถิ่น พ.ศ. 2562
- ระเบียบกระทรวงมหาดไทยว่าด้วยค่าใช้จ่ายในการจัดทำประกันภัยทรัพย์สินขององค์กรปกครองส่วนท้องถิ่น พ.ศ. 2562 และที่แก้ไขเพิ่มเติม
- หนังสือกระทรวงมหาดไทย ด่วนที่สุด ที่ มท 0808.2/ว 7302 ลงวันที่ 30 กันยายน 2565 และหนังสือสั่งการอื่น ๆ ที่เกี่ยวข้อง

รายจ่ายเกี่ยวเนื่องกับการปฏิบัติราชการที่ไม่เข้าลักษณะรายจ่ายงบรายจ่ายอื่น ๆ

ค่าใช้จ่ายในการเดินทางไปราชการ จำนวน 20,000 บาท

- เพื่อจ่ายเป็นค่าใช้จ่ายในการเดินทางไปราชการในราชอาณาจักรหรือนอกราชอาณาจักรให้แก่เจ้าหน้าที่ที่ได้รับอนุมัติให้เดินทางไปราชการ เช่น ค่าเบี้ยเลี้ยงเดินทาง ค่าพาหนะ ค่าเช่าที่พัก ฯลฯ (กองช่าง)
- เป็นไปตามระเบียบกระทรวงมหาดไทยว่าด้วยค่าใช้จ่ายในการเดินทางไปราชการของเจ้าหน้าที่ท้องถิ่น พ.ศ. 2555 และที่แก้ไขเพิ่มเติม
- หนังสือกระทรวงมหาดไทย ที่ มท 0808.2/ว 4657 ลงวันที่ 30 มิถุนายน 2565

ค่าลงทะเบียนในการฝึกอบรม จำนวน 15,000 บาท

- เพื่อจ่ายเป็นค่าใช้จ่ายในการฝึกอบรมกรณีที่เทศบาลตำบลลำแก่นไม่ได้เป็นหน่วยงานจัดฝึกอบรมเอง และมีความจำเป็นต้องส่งเจ้าหน้าที่ของเทศบาลตำบลลำแก่นเข้าร่วมการฝึกอบรมกับหน่วยงานอื่น (กองช่าง)
- เป็นไปตามระเบียบกระทรวงมหาดไทยว่าด้วยค่าใช้จ่ายในการฝึกอบรม และการเข้าร่วมการฝึกอบรมของเจ้าหน้าที่ท้องถิ่น พ.ศ. 2557

ค่าวัสดุ **รวม** **1,215,000** **บาท**

วัสดุสำนักงาน จำนวน 40,000 บาท

- เพื่อจ่ายเป็นค่าวัสดุสำนักงาน เช่น กระดาษ ปากกา สิ่งพิมพ์ที่ได้จากการซื้อ ธงชาติ ฯลฯ (กองช่าง)
- เป็นไปตามระเบียบกระทรวงมหาดไทยว่าด้วยการเบิกค่าใช้จ่ายในการบริหารงานขององค์กรปกครองส่วนท้องถิ่น พ.ศ. 2562
- หนังสือกรมส่งเสริมการปกครองท้องถิ่น ที่ มท 0808.2/ว 1095 ลงวันที่ 28 พฤษภาคม 2564
- หนังสือกระทรวงมหาดไทย ที่ มท 0810.3/ว 7509 ลงวันที่ 7 ตุลาคม 2565

วัสดุไฟฟ้าและวิทยุ จำนวน 500,000 บาท

- เพื่อจ่ายเป็นค่าวัสดุไฟฟ้าและวิทยุ เช่น ไมโครโฟน ฟิวส์ เทปพันสายไฟ ปลั๊กไฟฟ้า หลอดไฟ ฯลฯ (กองช่าง)
- เป็นไปตามระเบียบกระทรวงมหาดไทยว่าด้วยการเบิกค่าใช้จ่ายในการบริหารงานขององค์กรปกครองส่วนท้องถิ่น พ.ศ. 2562
- หนังสือกรมส่งเสริมการปกครองท้องถิ่น ที่ มท 0808.2/ว 1095 ลงวันที่ 28 พฤษภาคม 2564
- หนังสือกระทรวงมหาดไทย ที่ มท 0810.3/ว 7509 ลงวันที่ 7 ตุลาคม 2565

วัสดุก่อสร้าง จำนวน 350,000 บาท

- เพื่อจ่ายเป็นค่าวัสดุก่อสร้าง เช่น ไม้ต่างๆ ค้อน น้ำมันทาไม้ คีม ชะแลง ท่อน้ำและอุปกรณ์ประปา ฯลฯ (กองช่าง)
- เป็นไปตามระเบียบกระทรวงมหาดไทยว่าด้วยการเบิกค่าใช้จ่ายในการบริหารงานขององค์กรปกครองส่วนท้องถิ่น พ.ศ. 2562
- หนังสือกรมส่งเสริมการปกครองท้องถิ่น ที่ มท 0808.2/ว 1095 ลงวันที่ 28 พฤษภาคม 2564
- หนังสือกระทรวงมหาดไทย ที่ มท 0810.3/ว 7509 ลงวันที่ 7 ตุลาคม 2565

วัสดุยานพาหนะและขนส่ง จำนวน 20,000 บาท

- เพื่อจ่ายเป็นค่าวัสดุยานพาหนะและขนส่ง เช่น ไขควง ประแจ แม่แรง ยางรถยนต์ น้ำมันเบรก ครัช พวงมาลัย หม้อน้ำ ฯลฯ (กองช่าง)
- เป็นไปตามระเบียบกระทรวงมหาดไทยว่าด้วยการเบิกค่าใช้จ่ายในการบริหารงานขององค์กรปกครองส่วนท้องถิ่น พ.ศ. 2562
- หนังสือกรมส่งเสริมการปกครองท้องถิ่น ที่ มท 0808.2/ว 1095 ลงวันที่ 28 พฤษภาคม 2564
- หนังสือกระทรวงมหาดไทย ที่ มท 0810.3/ว 7509 ลงวันที่ 7 ตุลาคม 2565

วัสดุเชื้อเพลิงและหล่อลื่น จำนวน 200,000 บาท

- เพื่อจ่ายเป็นค่าวัสดุเชื้อเพลิงและหล่อลื่น เช่น แก๊สหุงต้ม น้ำมันเชื้อเพลิง น้ำมันเครื่อง น้ำมันเกียร์ ฯลฯ (กองช่าง)
- เป็นไปตามระเบียบกระทรวงมหาดไทยว่าด้วยการเบิกค่าใช้จ่ายในการบริหารงานขององค์กรปกครองส่วนท้องถิ่น พ.ศ. 2562
- หนังสือกรมส่งเสริมการปกครองท้องถิ่น ที่ มท 0808.2/ว 1095 ลงวันที่ 28 พฤษภาคม 2564
- หนังสือกระทรวงมหาดไทย ที่ มท 0810.3/ว 7509 ลงวันที่ 7 ตุลาคม 2565

วัสดุการเกษตร จำนวน 20,000 บาท

- เพื่อจ่ายเป็นค่าวัสดุการเกษตร เช่น สปริงเกอร์ จอบหมุน อวน แห กระชัง มีดตัดต้นไม้ ปุ๋ย ยาป้องกันและกำจัดศัตรูพืช ฯลฯ (กองช่าง)
- เป็นไปตามระเบียบกระทรวงมหาดไทยว่าด้วยการเบิกค่าใช้จ่ายในการบริหารงานขององค์กรปกครองส่วนท้องถิ่น พ.ศ. 2562
- หนังสือกรมส่งเสริมการปกครองท้องถิ่น ที่ มท 0808.2/ว 1095 ลงวันที่ 28 พฤษภาคม 2564
- หนังสือกระทรวงมหาดไทย ที่ มท 0810.3/ว 7509 ลงวันที่ 7 ตุลาคม 2565

วัสดุโฆษณาและเผยแพร่ จำนวน 5,000 บาท

- เพื่อจ่ายเป็นค่าวัสดุโฆษณาและเผยแพร่ เช่น ขาตั้งกล้อง พู่กัน สี ขาตั้งเขียนภาพ เลนส์ซูม ป้ายประชาสัมพันธ์ แถบบันทึกเสียงหรือภาพ (ภาพยนต์,วีดีโอเทป,แผ่นซีดี) ฯลฯ (กองช่าง)
- เป็นไปตามระเบียบกระทรวงมหาดไทยว่าด้วยการเบิกค่าใช้จ่ายในการบริหารงานขององค์กรปกครองส่วนท้องถิ่น พ.ศ. 2562
- หนังสือกรมส่งเสริมการปกครองท้องถิ่น ที่ มท 0808.2/ว 1095 ลงวันที่ 28 พฤษภาคม 2564
- หนังสือกระทรวงมหาดไทย ที่ มท 0810.3/ว 7509 ลงวันที่ 7 ตุลาคม 2565

วัสดุเครื่องแต่งกาย จำนวน 10,000 บาท

- เพื่อจ่ายเป็นค่าวัสดุเครื่องแต่งกาย เช่น เครื่องแบบ/ชุดปฏิบัติงาน ฯลฯ (กองช่าง)
- เป็นไปตามระเบียบกระทรวงมหาดไทยว่าด้วยการเบิกจ่ายค่าวัสดุเครื่องแต่งกายของเจ้าหน้าที่ท้องถิ่น พ.ศ. 2560
- หนังสือกรมส่งเสริมการปกครองท้องถิ่น ที่ มท 0808.2/ว 1095 ลงวันที่ 28 พฤษภาคม 2564
- หนังสือกระทรวงมหาดไทย ที่ มท 0808.2/ว 2061 ลงวันที่ 29 มีนาคม 2562
- หนังสือกระทรวงมหาดไทย ที่ มท 0810.3/ว 7509 ลงวันที่ 7 ตุลาคม 2565

วัสดุคอมพิวเตอร์ จำนวน 10,000 บาท

- เพื่อจ่ายเป็นค่าวัสดุคอมพิวเตอร์ เช่น แผ่นหรือจานบันทึกข้อมูลอุปกรณ์บันทึกข้อมูล เทปบันทึกข้อมูล เม้าส์ แป้นพิมพ์ เครื่องกระจายสัญญาณ ฯลฯ (กองช่าง)
- เป็นไปตามระเบียบกระทรวงมหาดไทยว่าด้วยการเบิกค่าใช้จ่ายในการบริหารงานขององค์กรปกครองส่วนท้องถิ่น พ.ศ. 2562
- หนังสือกรมส่งเสริมการปกครองท้องถิ่น ที่ มท 0808.2/ว 1095 ลงวันที่ 28 พฤษภาคม 2564
- หนังสือกระทรวงมหาดไทย ที่ มท 0810.3/ว 7509 ลงวันที่ 7 ตุลาคม 2565

วัสดุอื่น จำนวน 60,000 บาท

- เพื่อจ่ายเป็นค่าวัสดุอื่น เช่น มิเตอร์น้ำ มิเตอร์ไฟฟ้า ฯลฯ (กองช่าง)
- เป็นไปตามระเบียบกระทรวงมหาดไทยว่าด้วยการเบิกค่าใช้จ่ายในการบริหารงานขององค์กรปกครองส่วนท้องถิ่น พ.ศ. 2562
- หนังสือกรมส่งเสริมการปกครองท้องถิ่น ที่ มท 0808.2/ว 1095 ลงวันที่ 28 พฤษภาคม 2564
- หนังสือกระทรวงมหาดไทย ที่ มท 0810.3/ว 7509 ลงวันที่ 7 ตุลาคม 2565

งบลงทุน	รวม	24,000	บาท
ค่าครุภัณฑ์	รวม	24,000	บาท
ครุภัณฑ์คอมพิวเตอร์หรืออิเล็กทรอนิกส์			
เครื่องคอมพิวเตอร์โน้ตบุ๊ก	จำนวน	24,000	บาท

- เพื่อจ่ายเป็นค่าจัดซื้อเครื่องคอมพิวเตอร์โน้ตบุ๊ก สำหรับงานประมวลผล * จำนวน 1 เครื่อง โดยมีคุณลักษณะพื้นฐานดังนี้ (กองช่าง)

- มีหน่วยประมวลผลกลาง (CPU) ไม่น้อยกว่า 4 แกนหลัก (4 core) และ 8 แกนเสมือน (8 Thread) และมีเทคโนโลยีเพิ่มสัญญาณนาฬิกาได้ในกรณีที่ต้องใช้ความสามารถในการประมวลผลสูง (Turbo Boost หรือ Max Boost) โดยมีความเร็วสัญญาณนาฬิกาสูงสุด ไม่น้อยกว่า 4 GHz จำนวน 1 หน่วย
- หน่วยประมวลผลกลาง (CPU) มีหน่วยความจำแบบ Cache Memory รวมในระดับ (Level) เดียวกันขนาดไม่นอยกวา 8 MB
- มีหน่วยความจำหลัก (RAM) ชนิด DDR4 หรือดีกว่า ขนาดไม่น้อยกว่า 8 GB
- มีหน่วยจัดเก็บข้อมูล ชนิด SATA หรือดีกว่า ขนาดความจุไม่น้อยกว่า 1 TB หรือ ชนิด Solid State Drive ขนาดความจุไม่น้อยกว่า 250 GB จำนวน 1 หน่วย
- มีจอภาพที่รองรับความละเอียดไม่น้อยกว่า 1,366 x 768 Pixel และมีขนาดไม่น้อยกว่า 12 นิ้ว
- มีกล้องความละเอียดไม่น้อยกว่า 1,280 x 720 pixel หรือ 720p
- มีช่องเชื่อมต่อ (Interface) แบบ USB 2.0 หรือดีกว่า ไม่น้อยกว่า 3 ช่อง
- มีช่องเชื่อมต่อแบบ HDMI หรือ VGA จำนวนไม่น้อยกว่า 1 ช่อง
- มีช่องเชื่อมต่อระบบเครือข่าย (Network Interface) แบบ 10/100/1000 Base-T หรือดีกว่า แบบติดตั้งภายใน (Internal) หรือภายนอก (External) จำนวนไม่น้อยกว่า 1 ช่อง

- สามารถใช้งานได้ไม่น้อยกว่า Wi-Fi (IEEE 802.11 ax) และ Bluetooth
- เป็นไปตามเกณฑ์ราคากลางและคุณลักษณะพื้นฐานการจัดหาอุปกรณ์และระบบคอมพิวเตอร์ ฉบับเดือนมีนาคม 2566
- หนังสือกรมส่งเสริมการปกครองท้องถิ่น ที่ มท 0808.2/ว 1095 ลงวันที่ 28 พฤษภาคม 2564
- หนังสือกระทรวงมหาดไทย ที่ มท 0810.3/ว 7509 ลงวันที่ 7 ตุลาคม 2565

งานก่อสร้าง	รวม	2,015,000	บาท
งบลงทุน	รวม	2,015,000	บาท
ค่าที่ดินและสิ่งก่อสร้าง	รวม	2,015,000	บาท
ค่าก่อสร้างสิ่งสาธารณูปการ			
โครงการก่อสร้างถนนคอนกรีตเสริมเหล็ก ซอยเกสร (ช่วงที่ 4) หมู่ที่ 6	จำนวน	498,000	บาท

- เพื่อจ่ายเป็นค่าก่อสร้างถนนคอนกรีตเสริมเหล็ก ซอยเกสร (ช่วงที่ 4) หมู่ที่ 6ขนาดกว้าง 5.00 เมตร ยาว 160.00 เมตร หนา 0.15 เมตร หรือมีพื้นที่ไม่น้อยกว่า 800.00 ตารางเมตร (ตามแบบแปลนเทศบาลตำบลลำแก่นกำหนด) (กองช่าง)
- เป็นไปตามพระราชบัญญัติเทศบาล พ.ศ. 2496 และที่แก้ไขเพิ่มเติม
- เป็นไปตามแผนพัฒนาท้องถิ่น (พ.ศ.2566-2570) ฉบับทบทวนปี พ.ศ. 2566 แก้ไข ครั้งที่ 4/2568 หน้าที่ 12 ลำดับที่ 2

โครงการก่อสร้างถนนคอนกรีตเสริมเหล็ก ซอยครูวิทูรย์ หมู่ที่ 3	จำนวน	481,000	บาท

- เพื่อจ่ายเป็นค่าก่อสร้างถนนคอนกรีตเสริมเหล็ก ซอยครูวิทูรย์ หมู่ที่ 3 ขนาดกว้าง 4.00 เมตร ระยะทาง 180.00 เมตร หนา 0.15 เมตร หรือมีพื้นที่ไม่น้อยกว่า 720.00 ตารางเมตร (ตามแบบที่เทศบาลตำบลลำแก่นกำหนด) (กองช่าง)
- เป็นไปตามพระราชบัญญัติเทศบาล พ.ศ. 2496 และที่แก้ไขเพิ่มเติม
- เป็นไปตามแผนพัฒนาท้องถิ่น (พ.ศ.2566-2570) ฉบับทบทวนปี พ.ศ. 2566 แก้ไข ครั้งที่ 4/2568 หน้าที่ 11 ลำดับที่ 1

โครงการก่อสร้างถนนคอนกรีตเสริมเหล็ก ซอยมาลี ช่วงที่ 2 หมู่ที่ 1 - เพื่อจ่ายเป็นค่าก่อสร้างถนนคอนกรีตเสริมเหล็ก ซอยมาลี ช่วงที่ 2 หมู่ที่ 1 ขนาดกว้าง 5.00 เมตร ระยะทาง 160.00 เมตร หนา 0.15 เมตร หรือมีพื้นที่ไม่น้อยกว่า 800.00 ตารางเมตร (ตามแบบแปลนเทศบาลตำบลลำแก่นกำหนด) (กองช่าง) - เป็นไปตามพระราชบัญญัติเทศบาล พ.ศ. 2496 และที่แก้ไขเพิ่มเติม - เป็นไปตามแผนพัฒนาท้องถิ่น (พ.ศ.2566-2570) ฉบับทบทวนปี พ.ศ. 2566 แก้ไข ครั้งที่ 4/2568 หน้าที่ 8 ลำดับที่ 1	จำนวน	498,000	บาท
โครงการก่อสร้างถนนคอนกรีตเสริมเหล็ก ซอยลูทู หมู่ที่ 4 - เพื่อจ่ายเป็นค่าก่อสร้างถนนคอนกรีตเสริมเหล็ก ซอยลูทู หมู่ที่ 4 ขนาดกว้าง 5.00 เมตร ยาว 150.00 เมตร หนา 0.15 เมตร หรือมีพื้นที่ไม่น้อยกว่า 750.00 ตารางเมตร (ตามแบบแปลนที่เทศบาลตำบลลำแก่นกำหนด) (กองช่าง) - เป็นไปตามพระราชบัญญัติเทศบาล พ.ศ. 2496 และที่แก้ไขเพิ่มเติม - เป็นไปตามแผนพัฒนาท้องถิ่น (พ.ศ.2566-2570) ฉบับทบทวนปี พ.ศ. 2566 แก้ไข ครั้งที่ 4/2568 หน้าที่ 9 ลำดับที่ 3	จำนวน	488,000	บาท
ค่าชดเชยสัญญาแบบปรับราคาได้ (ค่า K) - เพื่อจ่ายเป็นค่าชดเชยสัญญาแบบปรับราคาได้ (ค่า K) (ค่าก่อสร้างสิ่งสาธารณูปโภคและสิ่งสาธารณูปการ) (กองช่าง) - เป็นไปตามหนังสือกรมส่งเสริมการปกครองท้องถิ่น ที่ มท 0808.2/ว 1837 ลงวันที่ 11 กันยายน 2560	จำนวน	50,000	บาท

แผนงานการพาณิชย์

งานกิจการประปา	รวม	1,000,000	บาท
งบดำเนินงาน	รวม	1,000,000	บาท
ค่าสาธารณูปโภค	รวม	1,000,000	บาท
ค่าน้ำประปา ค่าน้ำบาดาล	จำนวน	1,000,000	บาท

- เพื่อจ่ายค่าน้ำดิบให้กับประปาส่วนภูมิภาค (กองช่าง)
- เป็นไปตามพระราชบัญญัติเทศบาล พ.ศ. 2496 และที่แก้ไขเพิ่มเติม
- เป็นไปตามพระราชบัญญัติกำหนดแผนและขั้นตอนการกระจายอำนาจให้แก่องค์กรปกครองส่วนท้องถิ่น พ.ศ. 2542

รายจ่ายเกี่ยวเนื่องกับการปฏิบัติราชการที่ไม่เข้าลักษณะรายจ่ายงบรายจ่ายอื่น ๆ

ค่าใช้จ่ายในการเดินทางไปราชการ จำนวน 50,000 บาท

- เพื่อจ่ายเป็นค่าใช้จ่ายในการเดินทางไปราชการในราชอาณาจักรหรือนอกราชอาณาจักรให้แก่เจ้าหน้าที่ที่ได้รับอนุมัติให้เดินทางไปราชการ เช่น ค่าเบี้ยเลี้ยงเดินทาง ค่าพาหนะ ค่าเช่าที่พัก ฯลฯ (กองคลัง)
- เป็นไปตามระเบียบกระทรวงมหาดไทยว่าด้วยค่าใช้จ่ายในการเดินทางไปราชการของเจ้าหน้าที่ท้องถิ่น พ.ศ. 2555 และที่แก้ไขเพิ่มเติม
- หนังสือกระทรวงมหาดไทย ที่ มท 0808.2/ว 4657 ลงวันที่ 30 มิถุนายน 2565

ค่าบำรุงรักษาและซ่อมแซม จำนวน 500,000 บาท

- เพื่อจ่ายเป็นค่าซ่อมแซมบำรุงรักษาทรัพย์สินของเทศบาลตำบลลำแก่นเพื่อให้สามารถใช้งานตามปกติ แยกดังนี้

  1) สำนักปลัด ตั้งไว้ 150,000 บาท
  2) หน่วยตรวจสอบภายใน ตั้งไว้ 5,000 บาท
  3) กองสาธารณสุขและสิ่งแวดล้อม ตั้งไว้ 75,000 บาท
  4) กองคลัง ตั้งไว้ 100,000 บาท
  6) กองการศึกษา ตั้งไว้ 20,000 บาท
  7) กองช่าง ตั้งไว้ 150,000 บาท

- เป็นไปตามระเบียบกระทรวงมหาดไทยว่าด้วยการเบิกค่าใช้จ่ายในการบริหารงานขององค์กรปกครองส่วนท้องถิ่น พ.ศ. 2562
- หนังสือกรมส่งเสริมการปกครองท้องถิ่น ที่ มท 0808.2/ว 1095 ลงวันที่ 28 พฤษภาคม 2564

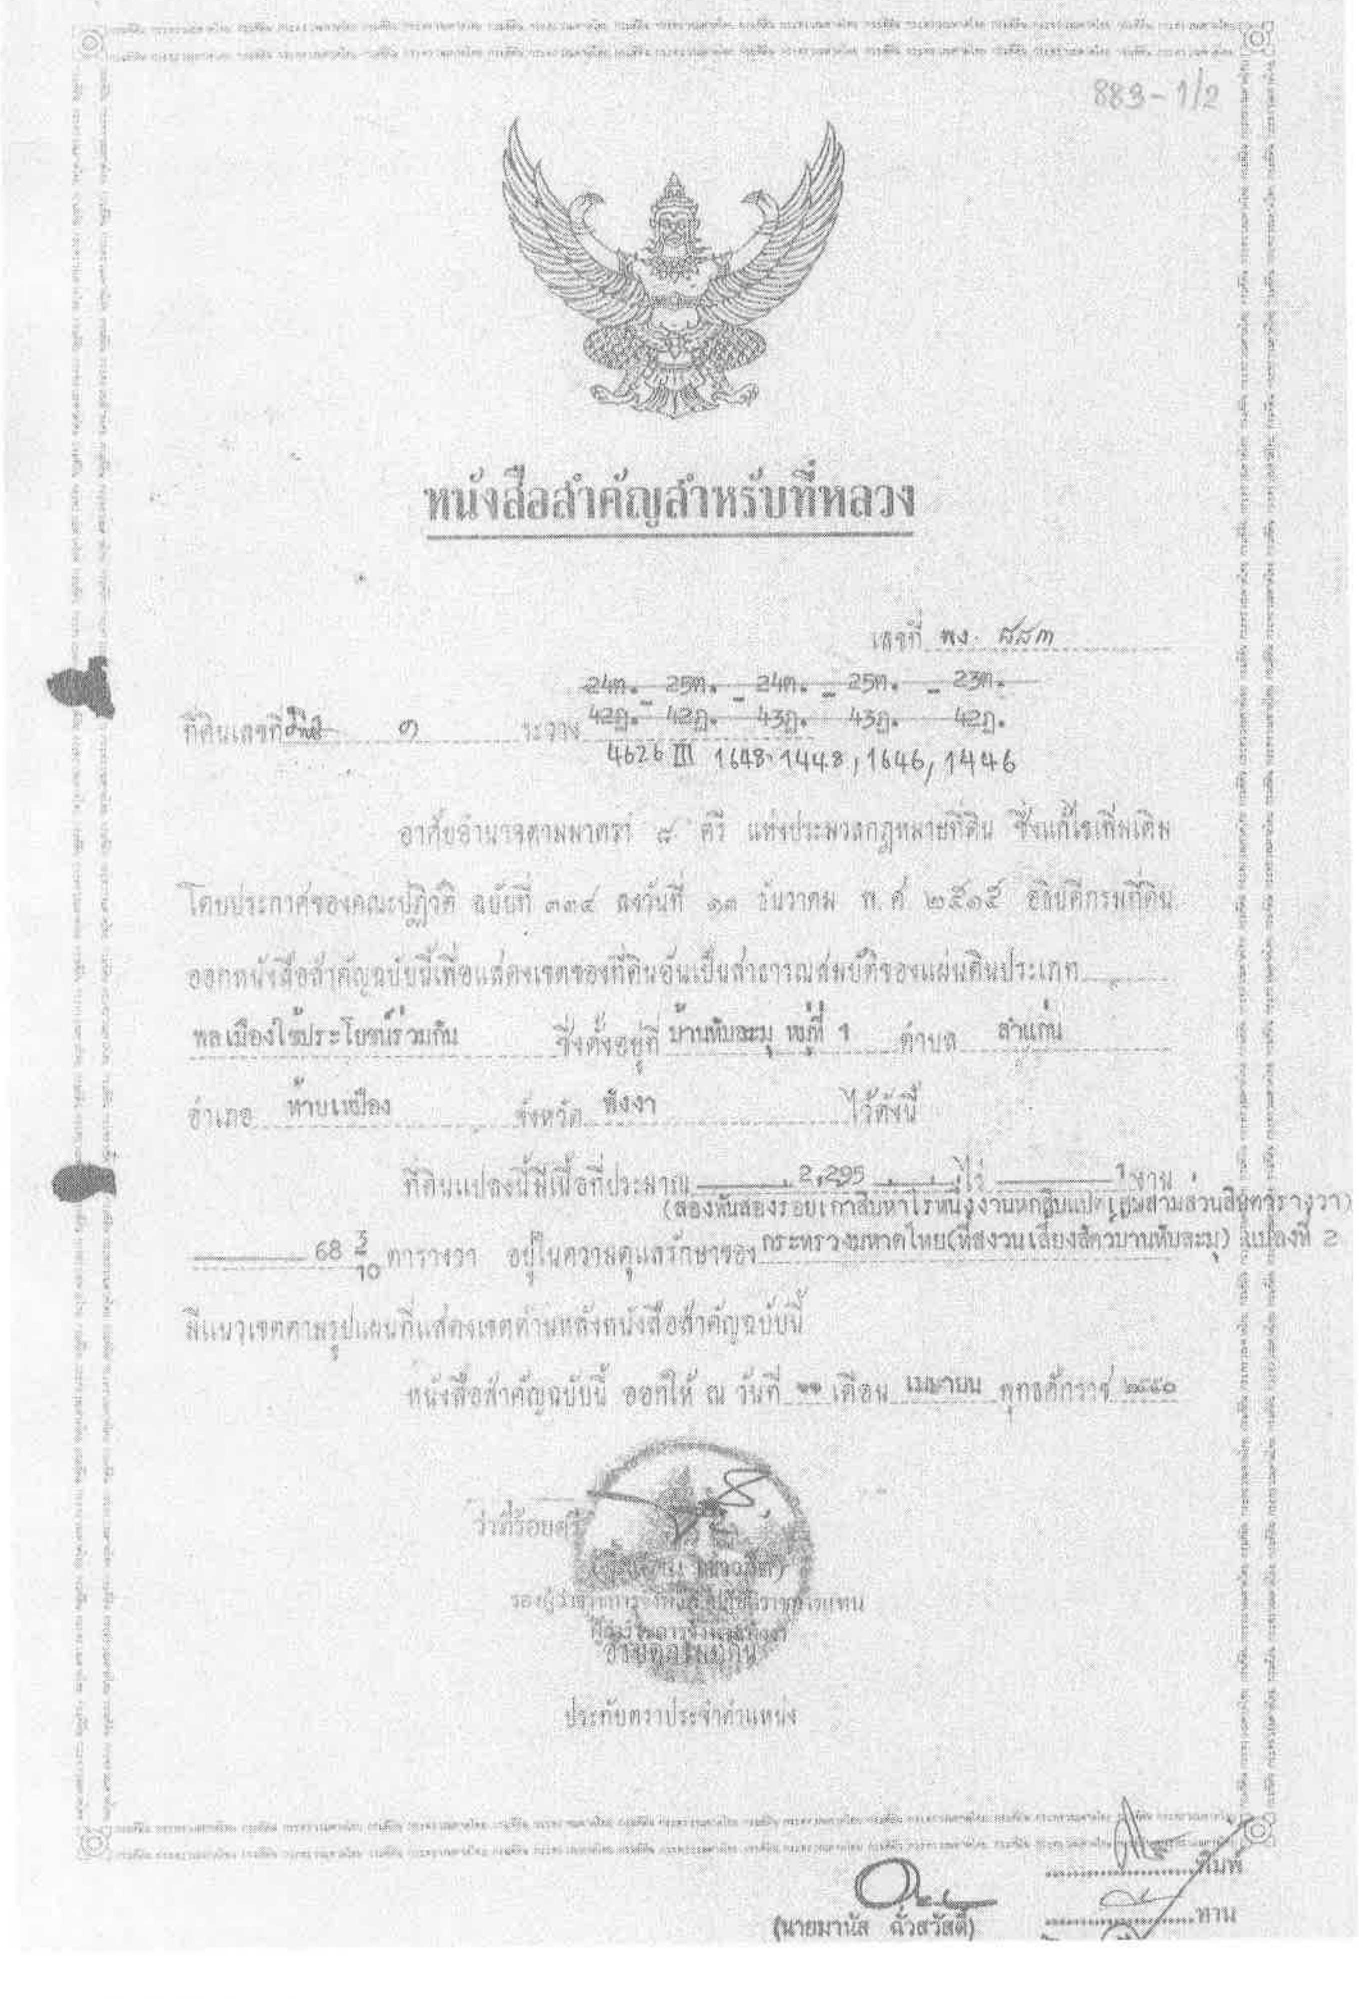

ที่.1.๑

883 - 1/2

หนังสือสำคัญสำหรับที่หลวง

เลขที่ พง. ๕๕๓

ที่ดินเลขที่ ๗ ระวาง ~~24ฑ. 42ฎ. – 25ฑ. 42ฎ. – 24ฑ. 43ฎ. – 25ฑ. 43ฎ. – 23ฑ. 42ฎ.~~
4626 III 1648-1448, 1646, 1446

อาศัยอำนาจตามมาตรา ๘ ตรี แห่งประมวลกฎหมายที่ดิน ซึ่งแก้ไขเพิ่มเติมโดยประกาศของคณะปฏิวัติ ฉบับที่ ๓๓๔ ลงวันที่ ๑๓ ธันวาคม พ.ศ. ๒๕๑๕ อธิบดีกรมที่ดินออกหนังสือสำคัญฉบับนี้เพื่อแสดงเขตของที่ดินอันเป็นสาธารณสมบัติของแผ่นดินประเภท พลเมืองใช้ประโยชน์ร่วมกัน ซึ่งตั้งอยู่ที่ บ้านทับละมุ หมู่ที่ 1 ตำบล ลำแก่น อำเภอ ท้ายเหมือง จังหวัด พังงา ไว้ดังนี้

ที่ดินแปลงนี้มีเนื้อที่ประมาณ 2,295 ไร่ 1 งาน 68 $\frac{3}{10}$ ตารางวา
(สองพันสองร้อยเก้าสิบห้าไร่หนึ่งงานหกสิบแปดเศษสามส่วนสิบตารางวา)
อยู่ในความดูแลรักษาของ กระทรวงมหาดไทย(ที่สงวนเลี้ยงสัตว์บ้านทับละมุ) แปลงที่ 2
มีแนวเขตตามรูปแผนที่แสดงเขตด้านหลังหนังสือสำคัญฉบับนี้

หนังสือสำคัญฉบับนี้ ออกให้ ณ วันที่ [illegible] เดือน เมษายน พุทธศักราช ๒๕๔๐

ว่าที่ร้อยตรี
([illegible])
รองผู้ว่าราชการจังหวัด ปฏิบัติราชการแทน
ผู้ว่าราชการจังหวัดพังงา
อธิบดีกรมที่ดิน

ประทับตราประจำตำแหน่ง

(นายมานัส ฉั่วสวัสดิ์)

..........พิมพ์

..........ทาน

รูปแผนที่

มาตราส่วนในระวาง ๑ : ๔๐๐๐

มาตราส่วน ๑ : ๒๐,๐๐๐

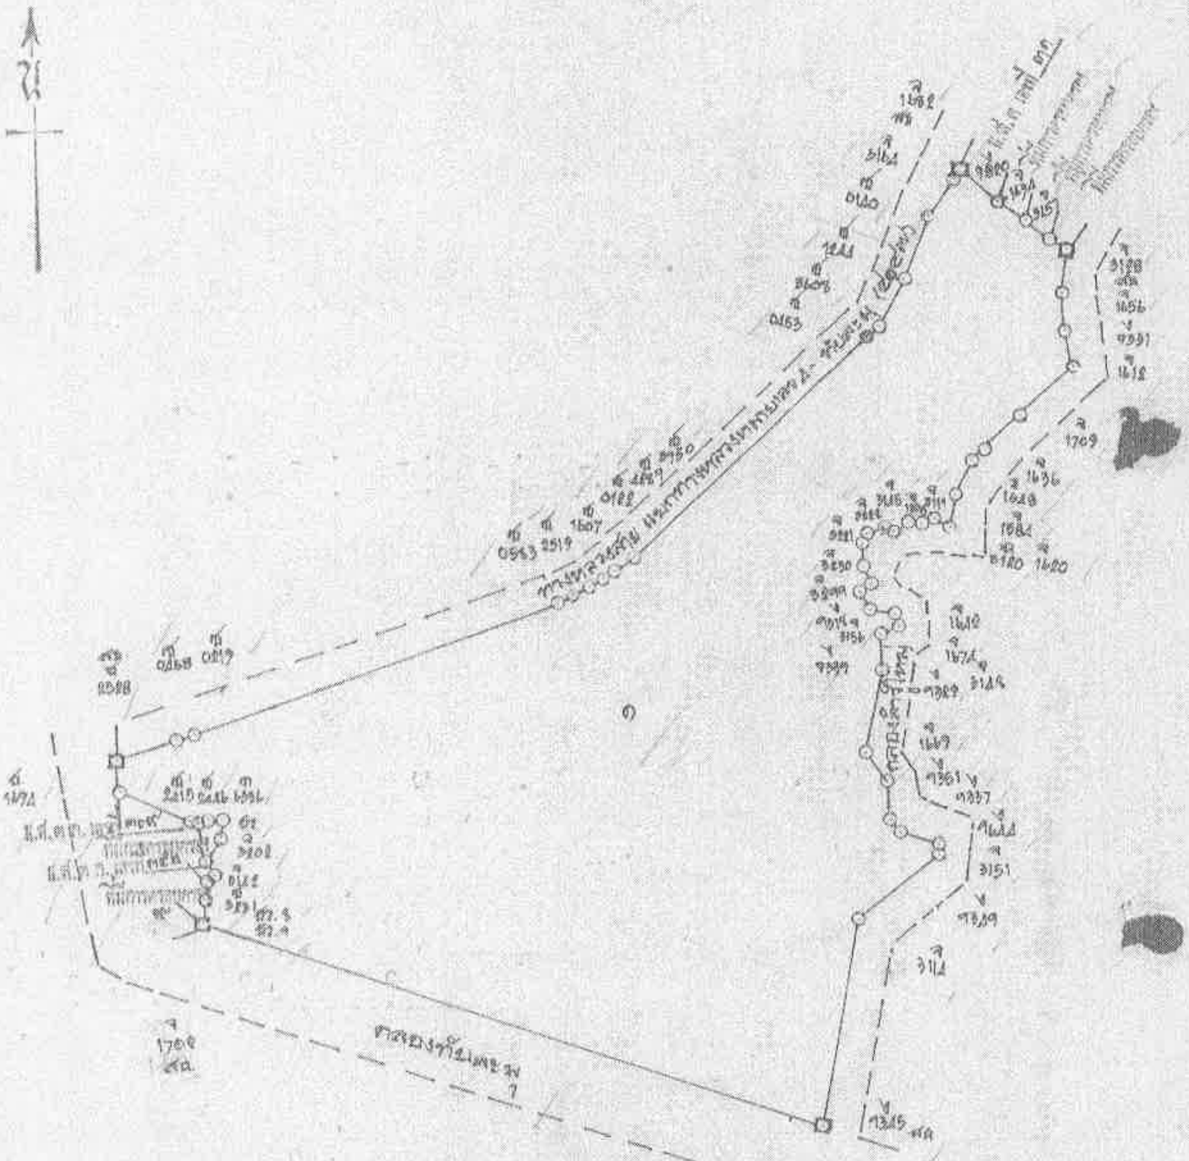

เจ้าพนักงานที่ดิน
(นายสุรรักษ์ บุญยังเจริญ) 25 ก.ย. 2549
หัวหน้าการ
([illegible]) 25 ก.ย. 2549
ผู้ตรวจแผนที่
ผู้เขียนแผนที่
([illegible]) 25 ก.ย. 2549

แบบฟอร์มข้อมูลพื้นฐานโครงการของจังหวัด (ระดับกิจกรรมย่อย) **(1 ชุด : 1 กิจกรรมหลัก)**

ลำดับความสำคัญ.........

ชื่อโครงการ : โครงการพัฒนาแหล่งท่องเที่ยวบ่อน้ำพุร้อนรมณีย์นวชีวา อำเภอกะปง จังหวัดพังงา

กิจกรรมหลัก พัฒนาพื้นที่และปรับปรุงภูมิทัศน์ **วงเงิน** 15,000,000.00 บาท

ยุทธศาสตร์ชาติ ยุทธศาสตร์ที่ด้านการสร้างความสามารถในการแข่งขัน

แผนแม่บทฯ ประเด็น การท่องเที่ยว

ประเด็นการพัฒนาของจังหวัด ส่งเสริมคุณภาพการท่องเที่ยวเชิงนิเวศและเชิงสุขภาพครบวงจร

แผนงาน พัฒนาส่งเสริมการดำเนินงานตามระเบียงเศรษฐกิจสุขภาพอันดามัน (Phangnga Andaman Wellness Economic Corridor : AWC)

หน่วยดำเนินการ : สำนักงานโยธาธิการและผังเมืองจังหวัดพังงา

ผู้รับผิดชอบ นายอัครพล ผลพานิชย์ **ตำแหน่ง** โยธาธิการและผังเมืองจังหวัดพังงา

สถานที่ติดต่อ สำนักงานโยธาธิการและผังเมืองจังหวัดพังงา เลขที่ 45/57 หมู่ที่ 3 ต.ถ้ำน้ำผุด อ.เมืองพังงา จ.พังงา

หมายเลขโทรศัพท์ 080 0451 233

(1) หลักการและเหตุผล

(1.1) ที่มา : การท่องเที่ยวเชิงสุขภาพ (Wellness Tourism) มีแนวโน้มสำคัญของอุตสาหกรรมการท่องเที่ยวในปัจจุบันที่เน้นการท่องเที่ยวเพื่อการฟื้นฟูสุขภาพร่างกายและจิตใจ ควบคู่ไปกับการสัมผัสธรรมชาติ วัฒนธรรม และภูมิปัญญาท้องถิ่น ซึ่งเป็นโอกาสในการพัฒนาเศรษฐกิจฐานรากอย่างยั่งยืน

น้ำพุร้อนเป็นแหล่งท่องเที่ยวเชิงสุขภาพที่สำคัญประเภทหนึ่งของประเทศไทย และกำลังได้รับความสนใจจากนักท่องเที่ยวชาวไทย และชาวต่างชาติ ซึ่งในปัจจุบันยังไม่ได้รับการส่งเสริมสนับสนุนและพัฒนาให้เป็นแหล่งท่องเที่ยวสำคัญเชื่อมโยงกับแหล่งท่องเที่ยวอื่นๆ ดังนั้น การพัฒนาเชื่อมโยงกับแหล่งท่องเที่ยวประเภทน้ำพรุ้อน โดยเฉพาะบ่อน้ำพุร้อนรมณีย์ อำเภอกะปง จังหวัดพังงา เป็นแหล่งน้ำพุร้อนธรรมชาติที่มีศักยภาพสูง โดดเด่นด้วยองค์ประกอบแร่ธาตุในน้ำที่มีคุณสมบัติในการบำบัดรักษาและส่งเสริมสุขภาพ โดยศักยภาพที่มีทำให้พื้นที่บ่อน้ำร้อนรมณีย์ จะสามารถยกระดับให้ได้มาตรฐานสากล เป็นการส่งเสริม สนับสนุน และพัฒนาให้แหล่งท่องเที่ยวน้ำพุร้อน มีมาตรฐานมีศักยภาพในการรองรับนักท่องเที่ยว และได้รับการการพัฒนาพื้นที่เพื่อรองรับการท่องเที่ยวเชิงสุขภาพยังเป็นการสร้างรายได้ให้แก่ประชาชนและผู้ประกอบธุรกิจที่เกี่ยวข้องกับการท่องเที่ยวของจังหวัดพังงา ที่สามารถเชื่อมโยงแหล่งท่องเที่ยวน้ำพุร้อน ภายในจังหวัดพังงา จังหวัดใกล้เคียง ได้แก่ ระนอง กระบี่ ตรัง และสตูล รวมทั้งเชื่อมโยงการท่องเที่ยวของจังหวัดพังงา และจังหวัดสุราษฎร์ธานี ซึ่งบริเวณที่ตั้งโครงการเป็นจุดเชื่อมโยงแหล่งท่องเที่ยวอุทยานแห่งชาติเขาสกกับพื้นที่เขาหลักของจังหวัดพังงา

ดังนั้น โครงการพัฒนาแหล่งท่องเที่ยวบ่อน้ำพุร้อนรมณีย์นวชีวา อำเภอกะปง จังหวัดพังงา จึงมีความจำเป็นเพื่อพัฒนาพื้นที่ดังกล่าวให้เป็นแหล่งท่องเที่ยวเชิงสุขภาพ แหล่งเรียนรู้ ฟื้นฟูสุขภาพ และส่งเสริมเศรษฐกิจชุมชนโดยใช้ทรัพยากรธรรมชาติอย่างรู้คุณค่า ควบคู่กับการมีส่วนร่วมของคนในท้องถิ่น เพื่อให้เกิดประโยชน์ต่อทั้งด้านเศรษฐกิจ สังคม สิ่งแวดล้อม และการพัฒนาที่ยั่งยืน และมีระบบโครงสร้างพื้นฐานและสิ่งอำนวยความสะดวกต่างๆ ให้ได้มาตรฐาน เพื่อรองรับนักท่องเที่ยวทั้งชาวไทยและชาวต่างชาติ

(1.2) สรุปสาระสำคัญ

สภาพปัญหา / ความต้องการ : บ่อน้ำร้อนรมณีย์ เป็นแหล่งท่องเที่ยวธรรมชาติที่มีศักยภาพในการพัฒนาเป็นแหล่งท่องเที่ยวเชิงสุขภาพ (Wellness Tourism) และท่องเที่ยวชุมชนแบบยั่งยืน โดยมีน้ำแร่ธรรมชาติที่มีแร่ธาตุสำคัญ ซึ่งได้รับความนิยมจากนักท่องเที่ยวทั้งชาวไทยและต่างประเทศ แต่ยังขาดโครงสร้างพื้นฐานและการบริหารจัดการอย่างเป็นระบบ เพื่อยกระดับการพัฒนาให้เป็นแหล่งท่องเที่ยวเชิงสุขภาพที่มีคุณภาพได้มาตรฐานสากล โดยมีแนวคิดและความต้องการพัฒนา “บ่อน้ำพุร้อนรมณีย์ – นวชีวา” “รมณีย์” หมายถึง ความงดงาม ความร่มรื่น และความสุขใจ “นวชีวา” มาจากคำว่า “นว” (ใหม่) + “ชีวา” (ชีวิต) รวมความหมายว่า “ชีวิตใหม่” รวมกันจึงสื่อถึง “สถานที่งดงามและร่มรื่น ที่มอบชีวิตใหม่และสุขภาวะแก่ผู้มาเยือน” เป็นแนวคิดพัฒนาแหล่งท่องเที่ยวให้มีความหมายว่า ชีวิตใหม่แห่งสุขภาวะ ที่รมณีย์ โดยเชื่อมโยงแหล่งน้ำแร่ธรรมชาติกับบริการเพื่อสุขภาพ สปา ภูมิปัญญาของท้องถิ่น พื้นที่เรียนรู้ชุมชน และการท่องเที่ยวแบบช้า (Slow tourism) ตอบโจทย์เศรษฐกิจสร้างสรรค์ในพื้นที่ชนบท โดยเน้นการท่องเที่ยวชุมชนอย่างยั่งยืน (Sustainable Community-based Tourism) โดยส่งเสริมการมีส่วนร่วมของคนในชุมชนในการบริหารจัดการพื้นที่ พัฒนาบริการโฮมสเตย์ ร้านค้าชุมชน โปรแกรมท่องเที่ยวที่สร้างรายได้หมุนเวียนกลับสู่ท้องถิ่น และสร้างพลังแห่งเศรษฐกิจสร้างสรรค์ อาทิเช่น ผลิตภัณฑ์ OTOP สมุนไพร และกิจกรรมเรียนรู้ที่เอกลักษณ์

ความเร่งด่วน : (ระบุระดับความจำเป็นเร่งด่วน) : บ่อน้ำร้อนรมณีย์ เป็นโครงการที่มีความจำเป็นเร่งด่วนที่ต้องเร่งผลักดันในการยกระดับการพัฒนาและปรับปรุงโครงสร้างพื้นฐาน สิ่งอำนวยความสะดวกและภูมิทัศน์ให้ได้มาตรฐานความปลอดภัยและรองรับนักท่องเที่ยวได้เพิ่มขึ้น และสร้างยกระดับภาพลักษณ์ให้เป็นที่รู้จักทั้งในระดับประเทศและระดับสากล เพื่อส่งเสริมเศรษฐกิจชุมชนโดยใช้ทรัพยากรธรรมชาติอย่างรู้คุณค่า ควบคู่กับการมีส่วนร่วมของคนในท้องถิ่น เพื่อให้เกิดประโยชน์ต่อทั้งด้านเศรษฐกิจ สังคม สิ่งแวดล้อม และการพัฒนาที่ยั่งยืน เป็นการสร้างอาชีพและสร้างรายได้ให้กับชุมชนและลดการย้ายถิ่นฐานของแรงงาน และเสริมสร้างสุขภาพแบบองค์รวมของประชาชนและชุมชนได้อย่างยั่งยืน

(2) ข้อมูลทั่วไปของโครงการ

(2.1) วัตถุประสงค์ของโครงการ :

1. เพื่อพัฒนาและปรับปรุงโครงสร้างพื้นฐาน สิ่งอำนวยความสะดวก และภูมิทัศน์ให้ได้มาตรฐานความปลอดภัยและรองรับนักท่องเที่ยวได้เพิ่มขึ้น
2. เพื่อสร้างและยกระดับภาพลักษณ์ของบ่อน้ำพุร้อนรมณีย์ ให้เป็นที่รู้จักทั้งในระดับประเทศและระดับสากล
3. เพื่อส่งเสริมการสร้างอาชีพและเพิ่มรายได้ให้กับชุมชนโดยรอบแหล่งท่องเที่ยวอย่างยั่งยืน

(2.2) สถานภาพของโครงการ

☐ โครงการเดิม ☑ โครงการใหม่

(2.3) ประเภทของโครงการ

☑ พัฒนา ☐ ดำเนินการปกติ

(2.4) ระยะเวลาดำเนินโครงการ......1......ปี เริ่มต้นปี 1 ตุลาคม 2569 **สิ้นสุดปี..** 30 กันยายน 2570

(2.5) สถานที่ดำเนินโครงการ : (ระบุพื้นที่ดำเนินการ เช่น อำเภอ ตำบล หมู่บ้าน เป็นต้น)

บริเวณบ่อน้ำพุร้อนรมณีย์ ตำบลรมณีย์ อำเภอกะปง จังหวัด ที่ตั้งที่ดิน นสล. เลขที่ พง 890 แปลงน้ำพุร้อนธรรมชาติรมณีย์ พื้นที่ 34 ไร่ 1 งาน 54 ตารางวา และ พง 905 พื้นที่ประมาณ 4 ไร่ 0 งาน 28.6 ตารางวา

(3) กลุ่มเป้าหมาย และผู้มีส่วนได้ส่วนเสีย

(3.1) กลุ่มเป้าหมาย : ประชาชนภายในจังหวัดพังงาและจังหวัดใกล้เคียง
นักท่องเที่ยวทั้งชาวไทยและชาวต่างชาติ

(3.2) ผู้มีส่วนได้ส่วนเสีย : ประชาชนภายในจังหวัด และผู้ประกอบการในพื้นที่
นักท่องเที่ยวทั้งชาวไทยและชาวต่างชาติ

(4) เป้าหมาย ผลลัพธ์ และผลกระทบโครงการ

(4.1) เป้าหมายโครงการ

ตัวชี้วัด

1. ผู้ใช้บริการบริเวณแหล่งท่องเที่ยว ไม่น้อยกว่า 10,000 คน/ปี
2. ประชาชนในพื้นที่และนักท่องเที่ยวเดินทางสัญจร เกิดความพึงพอใจ ไม่น้อยกว่าร้อยละ 80

(4.2) ผลผลิต 1) พัฒนาพื้นที่และงานปรับปรุงภูมิทัศน์ จำนวน 1 แห่ง

(4.3) ผลลัพธ์ 1) แหล่งท่องเที่ยวมีความพร้อมในการรองรับนักท่องเที่ยวทั้งชาวไทยและต่างชาติ
2) ประชาชนได้รับความสะดวก ปลอดภัย และรายได้เพิ่มขึ้น

(4.4) ผลกระทบ :เชิงบวก : พัฒนาคุณภาพชีวิตของคนในชุมชน และสร้างรายได้และกระตุ้นเศรษฐกิจของท้องถิ่นลดการย้ายถิ่นฐานของแรงงาน และเสริมสร้างสุขภาพแบบองค์รวม สนับสนุนการท่องเที่ยวเชิงสุขภาพของจังหวัดพังงา

เชิงลบ : อาจจะมีผลกระทบในการใช้พื้นที่ขณะก่อสร้าง

(5) แนวทางการดำเนินงาน

(แสดงรายละเอียดกิจกรรมที่จะทำภายใต้โครงการที่กลุ่มจังหวัดเสนอขอ และทำเครื่องหมาย ✓ลงในช่องระยะเวลาที่จะเริ่มดำเนินงานของแต่ละกิจกรรมสำคัญด้วย)

กิจกรรมย่อย		ระยะเวลาที่จะเริ่มดำเนินการ							
		ต.ค.-ธ.ค. 69		ม.ค. - มี.ค. 70		เม.ย.-มิ.ย. 70		ก.ค. - ก.ย. 70	
1	พัฒนาพื้นที่และงานปรับปรุงภูมิทัศน์	✓							✓

(6) วิธีการดำเนินงาน ☐ ดำเนินการเอง ☑ จ้างเหมา

(7) วงเงินของโครงการ จำนวน.. 15,000,000.00 บาท (สิบห้าล้านบาทถ้วน)

ลำดับ (1)	รายการ (2)	อัตราหรือราคาต่อหน่วย (บาท/หน่วย) (3)	จำนวน (หน่วย) (4)	งบประมาณ (บาท) =(3)x(4)	นอกงบประมาณ (บาท) =(3)x(4)
รวมทั้งสิ้น				**15,000,000**	
1	**งบดำเนินงาน**				
2	**งบลงทุน**			**15,000,000**	
	2.1 ค่าที่ดินและสิ่งก่อสร้าง - พัฒนาพื้นที่และปรับปรุงภูมิทัศน์ จำนวน 1 แห่ง			15,000,000	

(8) รายงานความสำเร็จของการดำเนินงานที่ผ่านมา

- ไม่มี-

(9) ภารกิจขององค์กรปกครองส่วนท้องถิ่น

☑ โครงการไม่ใช่ภารกิจขององค์กรปกครองส่วนท้องถิ่น

☐ โครงการเป็นภารกิจขององค์กรปกครองส่วนท้องถิ่น

(10) ความพร้อมของโครงการ

(10.1) พื้นที่ดำเนินโครงการ

☐ ดำเนินการได้ทันที หมายถึง ได้ศึกษาความเหมาะสมและกำหนดพื้นที่ดำเนินการหรือได้รับอนุญาตตามกฎหมาย และสามารถดำเนินการได้ทันที

☑ อยู่ในระหว่างเตรียมการ หมายถึง ได้ศึกษาความเหมาะสมและกำหนดพื้นที่ดำเนินการแล้ว แต่อยู่ในระหว่างจัดเตรียมพื้นที่ หรือกำลังแก้ไขปัญหา / อุปสรรคต่างๆ หรือเตรียมการขออนุญาตตามกฎหมาย

☐ อยู่ในระหว่างศึกษาความเหมาะสม และคัดเลือกพื้นที่ดำเนินการ

(10.2) แบบรูปรายการ/ แผนการปฏิบัติงาน

☑ มี และสมบูรณ์ กรมการท่องเที่ยว แบบเลขที่ DOT4/2565 และสำนักงานโยธาธิการและผังเมืองจังหวัดพังงา กรมโยธาธิการและผังเมือง

☐ มีแต่ยังไม่สมบูรณ์ (ให้ระบุชื่อหน่วยงานเจ้าของรูปแบบรายการที่ใช้)

☐ ไม่มี

(10.3) ความพร้อมของบุคลากร เครื่องมือ และเทคนิคการดำเนินการ

1) บุคลากรมีประสบการณ์ ☑ทั้งหมด ☐บางส่วน ☐ไม่มีประสบการณ์
2) เครื่องมือดำเนินการ ☑มีพร้อมดำเนินการได้ทันที
☐มีบางส่วนและต้องจัดหาเพิ่มเติม
☐ไม่มี ต้องจัดหาเพิ่มเติม
3) เทคนิคในการบริหารจัดการ ☑มีประสบการณ์สูง
☐มีประสบการณ์ปานกลาง
☐ไม่มีประสบการณ์

(10.4) ผลกระทบสิ่งแวดล้อม

☐ ผ่านคณะกรรมการสิ่งแวดล้อมแห่งชาติแล้ว
☐ อยู่ระหว่างการพิจารณาของคณะกรรมการสิ่งแวดล้อมแห่งชาติ
☑ คณะกรรมการสิ่งแวดล้อมแห่งชาติยังไม่พิจารณา

(10.5) รายงานการศึกษาความเหมาะสม (FS)

☑ ไม่ต้องทำรายงานการศึกษา
☐ ต้องทำรายงานการศึกษา

(11) วิธีการบริหารจัดการหรือการดูแลบำรุงรักษา เมื่อโครงการแล้วเสร็จ เพื่อให้เกิดความยั่งยืนของโครงการ (ให้ระบุหน่วยงานให้ชัดเจน) :

ส่งมอบโครงการให้เจ้าของผู้ดูแลอาคาร เป็นผู้รับผิดชอบดูแล บำรุงรักษา ได้แก่ องค์การบริหารส่วนตำบลรมณีย์ และคณะกรรมการบริหารน้ำพุร้อนรมณีย์

(12) ปัญหา อุปสรรคและข้อจำกัด : -

แบบฟอร์มรายละเอียดจำแนกตามงบรายจ่าย (1 ชุด : 1 กิจกรรมหลัก)

หน่วย : บาท

งบรายจ่าย - รายการ (ทะเบียนรายการ ประเภทรายการ ของสำนักงบประมาณ)	งบประมาณ		คำชี้แจง
	ปี 2569 (ถ้ามี)	ปี 2570	
กลุ่มจังหวัดอันดามัน			
แผนงาน : ยุทธศาสตร์ส่งเสริมและพัฒนาจังหวัดและกลุ่มจังหวัดแบบบูรณาการ			
ผลผลิต : การพัฒนาด้านเศรษฐกิจ			
โครงการ : โครงการพัฒนาแหล่งท่องเที่ยวบ่อน้ำพุร้อนรมณีย์นวชีวา อำเภอกะปง จังหวัดพังงา			
กิจกรรมหลัก : พัฒนาพื้นที่และปรับปรุงภูมิทัศน์		15,000,000	
1. งบดำเนินงาน			
2. งบลงทุน			
2.1 ค่าครุภัณฑ์			
2.2 ค่าที่ดินและสิ่งก่อสร้าง			
(1) ราคาต่อหน่วยต่ำกว่า ๑๐ ล้านบาท			
(2) ราคาต่อหน่วยตั้งแต่ ๑๐ ล้านบาทขึ้นไป			
พัฒนาพื้นที่และงานปรับปรุงภูมิทัศน์		15,000,000	รายละเอียดค่าใช้จ่ายเป็นไปตามแบบและประมาณราคาค่าใช้จ่ายของสำนักงานโยธาธิการและผังเมืองจังหวัดพังงา อัตราราคางานต่อหน่วย เป็นไปตามราคามาตรฐานของสำนักงานงบประมาณ ราคามาตรฐานของหน่วยงานราชการอื่น ได้แก่ สำนักงานพาณิชย์ จังหวัดพังงาและราคาซื้อขาย ตามท้องตลาด

หมายเหตุ

๑. เพื่อประโยชน์ในการประมวลผลข้อมูลให้จังหวัดและกลุ่มจังหวัดใช้ทะเบียนรายการ ประเภทรายการ ของสำนักงบประมาณเท่านั้น กรุณาอย่าเพิ่มประเภทรายการใหม่โดยไม่จำเป็น

๒. กรณีประสงค์จะเพิ่มทะเบียนประเภทรายการ ให้ประสานงานกับเจ้าหน้าที่สำนักงบประมาณที่รับผิดชอบจังหวัดและกลุ่มจังหวัดก่อน

๓. ตามแบบฟอร์มฯ ให้เลือกเฉพาะ (ระบุ) งบรายจ่าย และรายการที่มีงบประมาณเท่านั้น

เอกสารแนบท้ายบันทึกความตกลง

บันทึกความตกลง
การขอตั้งงบประมาณและการรับโอนสินทรัพย์
ที่เกิดขึ้นจากการดำเนินโครงการตามแผนปฏิบัติราชการประจำปีของจังหวัด...พังงา.......
ประจำปีงบประมาณ พ.ศ. .๒๕๗๐...

ระหว่าง

จังหวัดพังงา กับ องค์การบริหารส่วนตำบลรมณีย์

* * *

บันทึกความตกลงฉบับนี้ จัดทำขึ้นระหว่างจังหวัดซึ่งมีความประสงค์ที่จะดำเนินโครงการ โครงการพัฒนาแหล่งท่องเที่ยวบ่อน้ำพุร้อนรมณีย์นวชีวา อำเภอกะปง จังหวัดพังงา เพื่อขอรับการสนับสนุนงบประมาณภายใต้แผนปฏิบัติราชการประจำปีของจังหวัดประจำปีงบประมาณ พ.ศ. ๒๕๗๐ โดยมี สำนักงานโยธาธิการและผังเมืองจังหวัดพังงา เป็นหน่วยงานรับผิดชอบดำเนินโครงการ มีวัตถุประสงค์ เพื่อพัฒนาและปรับปรุงโครงสร้างพื้นฐาน สิ่งอำนวยความสะดวก และภูมิทัศน์ให้ได้มาตรฐานความปลอดภัยและรองรับนักท่องเที่ยวได้เพิ่มขึ้น เพื่อสร้างและยกระดับภาพลักษณ์ของบ่อน้ำพุร้อนรมณีย์ ให้เป็นที่รู้จักทั้งในระดับประเทศและระดับสากล เพื่อส่งเสริมการสร้างอาชีพและเพิ่มรายได้ให้กับชุมชนโดยรอบแหล่งท่องเที่ยวอย่างยั่งยืน ซึ่งโครงการดังกล่าวมีความพร้อมสามารถดำเนินการได้ทันที

ทั้งนี้ เมื่อดำเนินโครงการแล้วเสร็จ องค์การบริหารส่วนตำบลรมณีย์ มีความพร้อมและมีความประสงค์ที่จะรับโอนสิ่งปลูกสร้าง ครุภัณฑ์ ระบบเทคโนโลยีสารสนเทศ ระบบป้องกันภัย ระบบทะเบียน หรือระบบอื่นในทำนองเดียวกันที่เกิดขึ้นจากการดำเนินโครงการดังกล่าวทั้งหมด (รายละเอียดตามเอกสารแนบท้าย)เพื่อเป็นผู้ปกครอง ดูแล บำรุงรักษา หรือใช้ประโยชน์ต่อไป

จึงได้ทำบันทึกความตกลงฉบับนี้ขึ้นสองฉบับ และมีความถูกต้องตรงกัน โดยทั้งสองฝ่ายได้อ่านและเข้าใจโดยตลอด จึงได้ลงลายมือชื่อไว้เป็นหลักฐานต่อหน้าพยาน

ณ วันที่......... เดือน .... พ.ศ. .....

ลงชื่อ..............................
(นายไพรัตน์ เพชรยวน)
ผู้ว่าราชการจังหวัด พังงา
ผู้โอนสินทรัพย์

ลงชื่อ..............................
กลุ่มงานยุทธศาสตร์และข้อมูลเพื่อการพัฒนาจังหวัด สำนักงานจังหวัดพังงา
(นายวาสนา ทองสุข)
ตำแหน่ง นายกองค์การบริหารส่วนตำบลรมณีย์
หัวหน้าหน่วยงานผู้มีอำนาจรับโอนสินทรัพย์

ลงชื่อ..............................
(นายอัครพล ผลพานิชย์)
ตำแหน่ง โยธาธิการและผังเมืองจังหวัดพังงา
พยาน

ลงชื่อ..............................
(นายสมชาย คงสินธุ์)
ตำแหน่ง นักผังเมืองชำนาญการ
หัวหน้ากลุ่มงานสนับสนุนการพัฒนาเมือง
พยาน

บัญชีรายการสิ่งปลูกสร้าง ครุภัณฑ์ ระบบเทคโนโลยีสารสนเทศ ระบบป้องกันภัย ระบบทะเบียน หรือระบบอื่นในทำนองเดียวกันที่เกิดขึ้นจากการดำเนิน โครงการ พัฒนาแหล่งท่องเที่ยวบ่อน้ำพุร้อนรมณีย์นวชีวา อำเภอกะปง จังหวัดพังงา

ตามแผนปฏิบัติราชการประจำปีของจังหวัด.พังงา.. ประจำปีงบประมาณ พ.ศ. ..๒๕๗๐...

ลำดับที่	รายการ	จำนวน (หน่วยนับ)	ราคาต่อหน่วย (บาท)	ราคารวม (บาท)
๑	อาคารห้องน้ำ	๑		๑,๗๒๙,๗๐๓.๑๖
๒	ซุ้มทางเข้า และซุ้ม	๑		๓๘๗,๒๐๙.๗๕
๓	ลานกางเต็นท์	๑		๒,๖๑๑,๒๓๐.๙๔
๔	ลานพื้นที่อเนกประสงค์ และลานซักล้าง	๑		๑,๒๐๙,๑๔๒.๑๗
๕	ลานเด็กเล่นน้ำ	๑		๒,๑๒๕,๒๒๒.๔๔
๖	ทางเดิน	๑		๑,๗๖๑,๖๗๐.๗๙
๗	ไฟส่องสว่าง ๑๘ ชุด	๑		๑,๕๑๔,๔๔๘.๐๐
๘	งานระบบผังบริเวณถนน และองค์ประกอบอื่นๆ ได้แก่ ป้ายบอกเส้นทางท่องเที่ยว แท่นใส่คู่มือทางเที่ยว	๑		๓,๖๖๑,๓๗๒.๗๕
งบประมาณรวม				๑๕,๐๐๐,๐๐๐.๐๐

ลงชื่อ..
(นายไพรัตน์ เพชรยวน)
ผู้ว่าราชการจังหวัด พังงา
ผู้โอนสินทรัพย์

ลงชื่อ..
(นายวาสนา ทองสุข)
ตำแหน่ง นายกองค์การบริหารส่วนตำบลรมณีย์
หัวหน้าหน่วยงานผู้มีอำนาจรับโอนสินทรัพย์

ลงชื่อ..
(นายอัครพล ผลพานิชย์)
ตำแหน่ง โยธาธิการและผังเมืองจังหวัดพังงา
พยาน

ลงชื่อ..
(นายสมชาย คงสินธุ์)
ตำแหน่ง นักผังเมืองชำนาญการ
หัวหน้ากลุ่มงานสนับสนุนการพัฒนาเมือง
พยาน

แบบสรุปราคากลางงานก่อสร้างอาคาร

รายการประมาณราคาค่าก่อสร้าง

โครงการพัฒนาแหล่งท่องเที่ยวบ่อน้ำพุร้อนรมณีย์นวชีวา อำเภอกะปง จังหวัดพังงา

สถานที่ก่อสร้าง บ่อน้ำร้อนรมณีย์ ตำบลรมณีย์ อำเภอกะปง จังหวัดพังงา

แบบเลขที่ DOT4/2565 กรมการท่องเที่ยว

หน่วยงานเจ้าของโครงการ

แบบ ปร.4 และ ปร.5 ที่แนบ มีจำนวน ..... ชุด

ประมาณราคาโดย สำนักงานโยธาธิการและผังเมืองจังหวัดพังงา

คำนวณราคากลาง เมื่อวันที่ 8 สิงหาคม 2568

ลำดับที่	รายการ	ค่าก่อสร้าง เป็นเงิน/บาท	หมายเหตุ
	สรุปโครงการ		
1	อาคารห้องน้ำ	1,705,516.18	
2	ซุ้มทางเข้า และซุ้ม	381,795.27	
3	ลานกางเต็นท์	2,574,717.28	
4	ลานพื้นที่อเนกประสงค์ และลานซักล้าง	1,192,234.35	
5	ลานเด็กเล่นน้ำ	2,095,504.79	
6	ทางเดิน	1,737,036.79	
7	ไฟส่องสว่าง ๑๘ ชุด	1,493,271.00	
8	งานระบบผังบริเวณถนน และองค์ประกอบอื่นๆ ได้แก่ ป้ายบอกเส้นทางท่องเที่ยว แท่นใส่คู่มือเส้นทางท่องเที่ยว	3,825,130.05	
	รวมค่าก่อสร้างทั้งโครงการ	15,005,205.71	
	สรุปค่าก่อสร้าง	15,000,000.00	
สรุป	**(สิบห้าล้านบาทถ้วน)**	15,000,000.00	

.... ผู้ประมาณราคา
(นายอรรถวุฒิ บุญตนาชัย)
สถาปนิกปฏิบัติการ

.... ผู้ประมาณราคา
(นายสมชาย คงสินธุ์)
หัวหน้ากลุ่มงานสนับสนุนการพัฒนาเมือง

.... เห็นชอบ
(นายอัครพล ผลพาณิชย์)
โยธาธิการและผังเมืองจังหวัดพังงา

แบบสรุปราคากลางงานก่อสร้างอาคาร

รายการประมาณราคาค่าก่อสร้าง

โครงการพัฒนาแหล่งท่องเที่ยวบ่อน้ำพุร้อนรมณีย์นวชีวา อำเภอกะปง จังหวัดพังงา

สถานที่ก่อสร้าง บ่อน้ำร้อนรมณีย์ ตำบลรมณีย์ อำเภอกะปง จังหวัดพังงา

แบบเลขที่ DOT4/2565 กรมการท่องเที่ยว

ประมาณราคาตามแบบ ปร.4 จำนวน แผ่น

คำนวณราคากลางโดย นายอรรถวุฒิ บุญตนาชัย

ประมาณราคา เมื่อวันที่ 8 สิงหาคม 2568

ลำดับที่	รายการ	ค่าวัสดุและค่าแรงงาน จำนวนเงิน/บาท	FACTOR F	รวมค่าก่อสร้าง เป็นเงิน/บาท	หมายเหตุ
1	อาคารห้องน้ำ	1,336,297.25	1.2763	1,705,516.18	
2	ซุ้มทางเข้า และซุ้ม	299,142.27	1.2763	381,795.27	
3	ลานกางเต็นท์	2,017,329.22	1.2763	2,574,717.28	
4	ลานพื้นที่อเนกประสงค์ และลานซักล้าง	934,133.32	1.2763	1,192,234.35	
5	ลานเด็กเล่นน้ำ	1,641,859.12	1.2763	2,095,504.79	
6	ทางเดิน	1,360,994.12	1.2763	1,737,036.79	
7	ไฟส่องสว่าง ๑๘ ชุด	1,170,000.00	1.2763	1,493,271.00	
8	งานระบบผังบริเวณถนน และองค์ประกอบอื่นๆ	2,997,046.19	1.2763	3,825,130.05	
	เงื่อนไข				
	เงินล่วงหน้าจ่าย......... 15.00 %				
	เงินประกันผลงานหัก..... 0.00 %				
	ดอกเบี้ยเงินกู้.............. 7.00 %				
	ค่าภาษีมูลค่าเพิ่ม........ 7.00 %				
สรุป	รวมค่าก่อสร้างเป็นเงินทั้งสิ้น			15,005,205.71	
	คิดเป็นเงินประมาณ (สิบห้าล้านบาทถ้วน)			15,000,000.00	

☐ ขนาดหรือเนื้อที่อาคาร 860 ตารางเมตร

☐ เฉลี่ยราคาประมาณ 17,442 บาท/ตารางเมตร

รายการประมาณราคาค่าก่อสร้าง โครงการพัฒนาแหล่งท่องเที่ยวบ่อน้ำพุร้อนรมณีย์นวชีวา อำเภอกะปง จังหวัดพังงา

สถานที่ก่อสร้าง บ่อน้ำร้อนรมณีย์ แบบเลขที่ DOT4/2565 รายการเลขที่ -
กองมาตรฐานราคากลาง สำนักงานโยธาธิการและผังเมืองจังหวัดพังงา ประมาณราคาเมื่อ 8 สิงหาคม 2568
ประมาณการโดย นายอรรถวุฒิ บุญธนาชัย สถาปนิกปฏิบัติการ

ลำดับที่	รายการ	จำนวน	หน่วย	ราคาวัสดุ		ค่าแรงงาน		รวมค่าวัสดุและค่าแรงงาน	หมายเหตุ
				ราคาหน่วยละ	จำนวนเงิน	ราคาหน่วยละ	จำนวนเงิน		
1	เสาไฟส่องสว่าง								
1.1	เสาไฟส่องสว่าง	1	รวม	55,000.00	55,000.00	10,000.00	10,000.00	65,000.00	
	รวมราคาเสาไฟส่องสว่าง				55,000.00		10,000.00	65,000.00	

รายการประมาณราคาค่าก่อสร้าง โครงการพัฒนาแหล่งท่องเที่ยวบ่อน้ำพุร้อนรมณีย์ขนาวีวา อำเภอกะปง จังหวัดพังงา

สถานที่ก่อสร้าง บ่อน้ำร้อนรมณีย์ แบบเลขที่ DOT4/2565 รายการเลขที่ -
กองมาตรฐานราคากลาง สำนักงานโยธาธิการและผังเมืองจังหวัดพังงา ประมาณราคาเมื่อ 8 สิงหาคม 2568
ประมาณการโดย นายอรรถวุฒิ บุญตนาชัย สถาปนิกปฏิบัติการ

ลำดับที่	รายการ	จำนวน	หน่วย	ราคาวัสดุ		ค่าแรงงาน		รวมค่าวัสดุและค่าแรงงาน	หมายเหตุ
				ราคาหน่วยละ	จำนวนเงิน	ราคาหน่วยละ	จำนวนเงิน		
1.1	เสาไฟส่องสว่าง								
	- เสาไฟส่องสว่าง	1.00	ชุด	55,000.00	55,000.00	10,000.00	10,000.00	65,000.00	- ราคาหลังได้รับส่วนลดจาก การผลิตจำนวน 1ชิ้นขึ้นไป - การผลิต 1 ชิ้น ราคา 80,000บาท
	รวม เสาไฟส่องสว่าง				55,000.00		10,000.00	65,000.00	

รายการประมาณราคาค่าก่อสร้าง โครงการพัฒนาแหล่งท่องเที่ยวบ่อน้ำพุร้อนรมณีย์นารีวา อำเภอกะปง จังหวัดพังงา

สถานที่ก่อสร้าง บ่อน้ำร้อนรมณีย์ แบบเลขที่ DOT4/2565 รายการเลขที่ -

กองมาตรฐานราคากลาง สำนักงานโยธาธิการและผังเมืองจังหวัดพังงา ประมาณราคาเมื่อ 8 สิงหาคม 2568

ประมาณการโดย นายอรรถวุฒิ บุญเจนาชัย สถาปนิกปฏิบัติการ

ลำดับที่	รายการ	จำนวน	หน่วย	ราคาวัสดุ		ค่าแรงงาน		รวมค่าวัสดุและค่าแรงงาน	หมายเหตุ
				ราคาหน่วยละ	จำนวนเงิน	ราคาหน่วยละ	จำนวนเงิน		
2	ป้ายบอกเส้นทางท่องเที่ยว								
1.1	ป้ายบอกเส้นทางท่องเที่ยว	1.00	รวม	38,000.00	38,000.00	6,000.00	6,000.00	44,000.00	
	รวมราคาป้ายบอกเส้นทางท่องเที่ยว				38,000.00		6,000.00	44,000.00	

รายการประมาณราคาค่าก่อสร้าง โครงการพัฒนาแหล่งท่องเที่ยวบ่อน้ำพุร้อนรมณีย์นวชีวา อำเภอกะปง จังหวัดพังงา

สถานที่ก่อสร้าง บ่อน้ำร้อนรมณีย์ แบบเลขที่ DOT4/2565 รายการเลขที่ -

กองมาตรฐานราคากลาง สำนักงานโยธาธิการและผังเมืองจังหวัดพังงา ประมาณราคาเมื่อ 8 สิงหาคม 2568

ประมาณการโดย นายธรรณวุฒิ บุญตนาชัย สถาปนิกปฏิบัติการ

ลำดับที่	รายการ	จำนวน	หน่วย	ราคาวัสดุ		ค่าแรงงาน		รวมค่าวัสดุและค่าแรงงาน	หมายเหตุ
				ราคาหน่วยละ	จำนวนเงิน	ราคาหน่วยละ	จำนวนเงิน		
1.1	ป้ายบอกเส้นทางท่องเที่ยว								
	- ป้ายบอกเส้นทางท่องเที่ยว	1.00	ชุด	38,000.00	38,000.00	6,000.00	6,000.00	44,000.00	- ราคาหลังได้รับส่วนลดจากการผลิตจำนวน 1ชิ้นขึ้นไป - การผลิต 1 ชิ้น ราคา 50,000บาท
	รวม ป้ายบอกเส้นทางท่องเที่ยว				38,000.00		6,000.00	44,000.00	

3.ประ4 ซุ้มทางเข้า

รายการประมาณราคาค่าก่อสร้าง โครงการพัฒนาแหล่งท่องเที่ยวบ่อน้ำพุร้อนรมณีย์นาทีวา อำเภอกะปง จังหวัดพังงา

สถานที่ก่อสร้าง บ่อน้ำร้อนรมณีย์ แบบเลขที่ DOT4/2565 รายการเลขที่ -
กองมาตรฐานราคากลาง สำนักงานโยธาธิการและผังเมืองจังหวัดพังงา ประมาณราคาเมื่อ 8 สิงหาคม 2568
ประมาณการโดย นายอรรถวุฒิ บุญดนาคัย สถาปนิกปฏิบัติการ

ลำดับที่	รายการ	จำนวน	หน่วย	ราคาวัสดุ		ค่าแรงงาน		รวมค่าวัสดุและค่าแรงงาน	หมายเหตุ
				ราคาหน่วยละ	จำนวนเงิน	ราคาหน่วยละ	จำนวนเงิน		
3	ซุ้มทางเข้า								ขนาด 2.4ม.x4ม.
1.1	งานโครงสร้าง	1	รวม		28,905.49		9,880.08	38,785.57	มีหลังคา
1.2	งานสถาปัตยกรรม	1	รวม		9,750.00		-	9,750.00	
	รวมราคาซุ้มทางเข้า				38,655.49		9,880.08	48,535.57	

5/54

3.ปร.4 ซุ้มทางเข้า

รายการประมาณราคาค่าก่อสร้าง โครงการพัฒนาแหล่งท่องเที่ยวบ่อน้ำพุร้อนรมณีย์บนวิถีชีวา อำเภอกะปง จังหวัดพังงา

สถานที่ก่อสร้าง บ่อน้ำร้อนรมณีย์ **แบบเลขที่** DOT4/2565 **รายการเลขที่** -

กองมาตรฐานราคากลาง สำนักงานโยธาธิการและผังเมืองจังหวัดพังงา ประมาณราคาเมื่อ 8 สิงหาคม 2568

ประมาณการโดย นายอรรถวุฒิ บุญคนาศัย สถาปนิกปฏิบัติการ

ลำดับที่	รายการ	จำนวน	หน่วย	ราคาวัสดุ		ค่าแรงงาน		รวมค่าวัสดุและค่าแรงงาน	หมายเหตุ
				ราคาหน่วยละ	จำนวนเงิน	ราคาหน่วยละ	จำนวนเงิน		
1.1	งานโครงสร้าง								
1.1.1	งานฐานราก/โครงหลังคา	1	รวม		28,905.49		9,880.08	38,785.57	
	รวมราคางานโครงสร้าง				28,905.49		9,880.08	38,785.57	

3.ปร.4 ซุ้มทางเข้า

รายการประมาณราคาค่าก่อสร้าง โครงการพัฒนาแหล่งท่องเที่ยวบ่อน้ำพุร้อนรมณีย์นวชีวา อำเภอกะปง จังหวัดพังงา

สถานที่ก่อสร้าง บ่อน้ำร้อนรมณีย์ แบบเลขที่ DOT4/2565 รายการเลขที่ -
กองมาตรฐานราคากลาง สำนักงานโยธาธิการและผังเมืองจังหวัดพังงา ประมาณราคาเมื่อ 8 สิงหาคม 2568
ประมาณการโดย นายอรรถวุฒิ บุญธนาชัย สถาปนิกปฏิบัติการ

ลำดับที่	รายการ	จำนวน	หน่วย	ราคาวัสดุ		ค่าแรงงาน		รวมค่าวัสดุและค่าแรงงาน	หมายเหตุ
				ราคาหน่วยละ	จำนวนเงิน	ราคาหน่วยละ	จำนวนเงิน		
1.1.1	งานฐานราก/โครงหลังคา								
	- ขุดดิน	6.00	ลบ.ม	-	-	148.00	888.00	888.00	
	- ถมกลับ	4.68	ลบ.ม	-	-	99.00	463.32	463.32	
	- บดอัดดินเดิม	6.00	ตร.ม	-	-	45.00	270.00	270.00	
	- ทรายหยาบบดอัดแน่น	0.45	ลบ.ม	721.90	324.86	91.00	40.95	365.81	
	- คอนกรีตหยาบ	0.33	ลบ.ม	2,193.10	723.72	398.00	131.34	855.06	
	- ไม้แบบ	16.80	ตร.ม	470.25	7,900.20	133.00	2,234.40	10,134.60	
	- คอนกรีตผสมเสร็จรูปทรงกระบอก 280 กก./ตร.ซม. ตราซีแพค	2.73	ลบ.ม	2,102.80	5,736.44	391.00	1,066.65	6,803.09	
	เหล็กเสริมคอนกรีต								
	- เหล็กเส้นกลมผิวเรียบ SR.24 ศก. 6 มม.	24.55	กก	25.90	635.98	4.10	100.67	736.64	
	- เหล็กเส้นกลมผิวข้ออ้อย SD.40 ศก. 12 มม.	126.99	กก	24.73	3,141.02	3.30	419.07	3,560.09	
	- ลวดผูกเหล็ก ศก. 1.25 มม. (เบอร์ 18)	4.55	กก	56.19	255.44	-	-	255.44	
	งานเหล็กรูปพรรณ								
	- เหล็กกลม 4"x3.2มม.	54.02	กก	30.13	1,627.85	12.00	648.28	2,276.13	
	- เหล็กกลม 1"x3.2มม.	67.10	กก	30.13	2,021.88	12.00	805.20	2,827.08	
	- เหล็กกล่อง 50x50x2.3มม.	102.87	กก	30.13	3,099.78	12.00	1,234.46	4,334.25	
	- เหล็กกล่อง 50x25x1.8 mm.	29.43	กก	30.13	886.71	12.00	353.13	1,239.84	
	- เหล็กกล่อง 25x25x1.8 mm	22.11	กก	30.13	666.10	12.00	265.27	931.36	
	- งานทาสีน้ำมันกันสนิมเหล็ก (รองพื้นกันสนิม 2 เที่ยว + สีน้ำมัน 2 เที่ยว)	27.41	ตร.ม	68.79	1,885.52	35.00	959.34	2,844.86	
	รวมราคางานฐานราก/โครงหลังคา				28,905.49		9,880.08	38,785.57	

3.ปร.4 ซุ้มทางเข้า

รายการประมาณราคาค่าก่อสร้าง โครงการพัฒนาแหล่งท่องเที่ยวบ่อน้ำพุร้อนรมณีย์นวชีวา อำเภอกะปง จังหวัดพังงา

สถานที่ก่อสร้าง บ่อน้ำร้อนรมณีย์
แบบเลขที่ DOT4/2565
รายการเลขที่ -
กองมาตรฐานราคากลาง สำนักงานโยธาธิการและผังเมืองจังหวัดพังงา
ประมาณราคาเมื่อ 8 สิงหาคม 2568
ประมาณการโดย นายอรรถวุฒิ บุญคนาชัย สถาปนิกปฏิบัติการ

ลำดับที่	รายการ	จำนวน	หน่วย	ราคาวัสดุ		ค่าแรงงาน		รวมค่าวัสดุและค่าแรงงาน	หมายเหตุ
				ราคาหน่วยละ	จำนวนเงิน	ราคาหน่วยละ	จำนวนเงิน		
1.2	งานสถาปัตยกรรม								
	- ป้าย LOGO พื้นที่	1.00	ชุด	5,250.00	5,250.00	-	-	5,250.00	
	- ป้ายห้อย	1.00	ชุด	4,500.00	4,500.00	-	-	4,500.00	
	รวม งานสถาปัตยกรรม				9,750.00		-	9,750.00	

8/54

ปร.4 ซุ้มข้อมูล

รายการประมาณราคาค่าก่อสร้าง โครงการพัฒนาแหล่งท่องเที่ยวบ่อน้ำพุร้อนรมณีย์นวชีวา อำเภอกะปง จังหวัดพังงา

สถานที่ก่อสร้าง บ่อน้ำร้อนรมณีย์
แบบเลขที่ DOT4/2565
รายการเลขที่ -
กองมาตรฐานราคากลาง สำนักงานโยธาธิการและผังเมืองจังหวัดพังงา
ประมาณราคาเมื่อ 8 สิงหาคม 2568
ประมาณการโดย นายอรรถวุฒิ บุญชนาชัย สถาปนิกปฏิบัติการ

ลำดับที่	รายการ	จำนวน	หน่วย	ราคาวัสดุ		ค่าแรงงาน		รวมค่าวัสดุและค่าแรงงาน	หมายเหตุ
				ราคาหน่วยละ	จำนวนเงิน	ราคาหน่วยละ	จำนวนเงิน		
4	ซุ้มข้อมูลการท่องเที่ยว								
1.1	ซุ้มข้อมูลการท่องเที่ยว	1	รวม	90,000.00	90,000.00	15,000.00	15,000.00	105,000.00	
	รวมราคาซุ้มข้อมูลการท่องเที่ยว				90,000.00		15,000.00	105,000.00	

9/54

ส.ปร.4 ซุ้มข้อมูล

รายการประมาณราคาค่าก่อสร้าง โครงการพัฒนาแหล่งท่องเที่ยวบ่อน้ำพุร้อนรมณีย์นวชีวา อำเภอกะปง จังหวัดพังงา

สถานที่ก่อสร้าง บ่อน้ำร้อนรมณีย์ แบบเลขที่ DOT4/2565 รายการเลขที่ -
กองมาตรฐานราคากลาง สำนักงานโยธาธิการและผังเมืองจังหวัดพังงา ประมาณราคาเมื่อ 8 สิงหาคม 2568
ประมาณการโดย นายอรรถวุฒิ บุญธนาชัย สถาปนิกปฏิบัติการ

ลำดับที่	รายการ	จำนวน	หน่วย	ราคาวัสดุ		ค่าแรงงาน		รวมค่าวัสดุและค่าแรงงาน	หมายเหตุ
				ราคาหน่วยละ	จำนวนเงิน	ราคาหน่วยละ	จำนวนเงิน		
1.1	ซุ้มข้อมูลการท่องเที่ยว								
	- ซุ้มข้อมูลการท่องเที่ยว	1.00	ชุด	90,000.00	90,000.00	15,000.00	15,000.00	105,000.00	- ราคาหลังได้รับส่วนลดจากการผลิตจำนวน 1ชิ้นขึ้นไป - การผลิต 1 ชิ้น ราคา 130,000บาท
	รวม ซุ้มข้อมูลการท่องเที่ยว				90,000.00		15,000.00	105,000.00	

5.ปร.4 แท่นใส่คู่มือ

รายการประมาณราคาค่าก่อสร้าง โครงการพัฒนาแหล่งท่องเที่ยวบ่อน้ำพุร้อนรมณีย์ยั่งยืนวิถีชีวา อำเภอกะปง จังหวัดพังงา

สถานที่ก่อสร้าง บ่อน้ำร้อนรมณีย์
แบบเลขที่ DOT4/2565
รายการเลขที่ -
กองมาตรฐานราคากลาง สำนักงานโยธาธิการและผังเมืองจังหวัดพังงา
ประมาณราคาเมื่อ 8 สิงหาคม 2568
ประมาณการโดย นายอรรถวุฒิ บุญตนาชัย สถาปนิกปฏิบัติการ

ลำดับที่	รายการ	จำนวน	หน่วย	ราคาวัสดุ		ค่าแรงงาน		รวมค่าวัสดุและค่าแรงงาน	หมายเหตุ
				ราคาหน่วยละ	จำนวนเงิน	ราคาหน่วยละ	จำนวนเงิน		
5	**แท่นใส่คู่มือเส้นทางท่องเที่ยว**								
1.1	แท่นใส่คู่มือเส้นทางท่องเที่ยว	1	รวม	40,000.00	40,000.00	5,000.00	5,000.00	45,000.00	
	รวมราคาแท่นใส่คู่มือเส้นทางท่องเที่ยว				40,000.00		5,000.00	45,000.00	

11/54

5.ปร.4 แท่นใส่คู่มือ

รายการประมาณราคาค่าก่อสร้าง โครงการพัฒนาแหล่งท่องเที่ยวบ่อน้ำพุร้อนรมณีย์ณะชีวา อำเภอกะปง จังหวัดพังงา

สถานที่ก่อสร้าง บ่อน้ำร้อนรมณีย์ แบบเลขที่ DOT4/2565 รายการเลขที่ -
กองมาตรฐานราคากลาง สำนักงานโยธาธิการและผังเมืองจังหวัดพังงา ประมาณราคาเมื่อ 8 สิงหาคม 2568
ประมาณการโดย นายอรรถวุฒิ บุญยนาชัย สถาปนิกปฏิบัติการ

ลำดับที่	รายการ	จำนวน	หน่วย	ราคาวัสดุ		ค่าแรงงาน		รวมค่าวัสดุและค่าแรงงาน	หมายเหตุ
				ราคาหน่วยละ	จำนวนเงิน	ราคาหน่วยละ	จำนวนเงิน		
1.1	แท่นใส่คู่มือเส้นทางท่องเที่ยว								
	- แท่นใส่คู่มือเส้นทางท่องเที่ยว	1.00	ชุด	40,000.00	40,000.00	5,000.00	5,000.00	45,000.00	- ราคาหลังได้รับส่วนลดจากการผลิตจำนวน 1ชิ้นขึ้นไป - การผลิต 1 ชิ้น ราคา 60,000บาท
	รวม แท่นใส่คู่มือเส้นทางท่องเที่ยว				40,000.00		5,000.00	45,000.00	

รายการประมาณราคาค่าก่อสร้าง โครงการพัฒนาแหล่งท่องเที่ยวบ่อน้ำพุร้อนรมณีย์นวชีวา อำเภอกะปง จังหวัดพังงา

สถานที่ก่อสร้าง บ่อน้ำร้อนรมณีย์ แบบเลขที่ DOT4/2565 รายการเลขที่ -
กองมาตรฐานราคากลาง สำนักงานโยธาธิการและผังเมืองจังหวัดพังงา ประมาณราคาเมื่อ 8 สิงหาคม 2568
ประมาณการโดย นายจรรยวุฒิ บุญธนาชัย สถาปนิกปฏิบัติการ

ลำดับที่	รายการ	จำนวน	หน่วย	ราคาวัสดุ		ค่าแรงงาน		รวมค่าวัสดุและค่าแรงงาน	หมายเหตุ
				ราคาหน่วยละ	จำนวนเงิน	ราคาหน่วยละ	จำนวนเงิน		
6	ลานเด็กเล่นน้ำ								
1.1	งานโครงสร้าง	1.00	รวม		143,502.04		22,145.57	165,647.61	
1.2	งานสถาปัตยกรรม	1.00	รวม		683,047.30		126,752.81	809,800.11	
1.3	งานระบบไฟฟ้า / ระบบปั๊ม	1.00	รวม		589,931.00		76,480.40	666,411.40	
	รวมราคาลานเด็กเล่นน้ำ				1,416,480.34		225,378.78	1,641,859.12	

6.ปร.4 ลานเดินแช่น้ำ

รายการประมาณราคาค่าก่อสร้าง โครงการพัฒนาแหล่งท่องเที่ยวบ่อน้ำพุร้อนรมณีย์นวชีวา อำเภอกะปง จังหวัดพังงา

สถานที่ก่อสร้าง บ่อน้ำร้อนรมณีย์ แบบเลขที่ DOT4/2565 รายการเลขที่ -
กองมาตรฐานราคากลาง สำนักงานโยธาธิการและผังเมืองจังหวัดพังงา ประมาณราคาเมื่อ 8 สิงหาคม 2568
ประมาณการโดย นายศรรฤวุฒิ บุญคนาทัย สถาปนิกปฏิบัติการ

ลำดับที่	รายการ	จำนวน	หน่วย	ราคาวัสดุ		ค่าแรงงาน		รวมค่าวัสดุและค่าแรงงาน	หมายเหตุ
				ราคาหน่วยละ	จำนวนเงิน	ราคาหน่วยละ	จำนวนเงิน		
1.1	งานโครงสร้าง								
1.1.1	งานพื้น คสล	1.00	รวม		63,502.04		22,145.57	85,647.61	
1.1.2	WATER FEATURE PUMP ROOM / ห้องงานระบบ	10.00	ตร.ม	8,000.00	80,000.00	-	-	80,000.00	
	รวม งานโครงสร้าง				143,502.04		22,145.57	165,647.61	

รายการประมาณราคาค่าก่อสร้าง โครงการพัฒนาแหล่งท่องเที่ยวบ่อน้ำพุร้อนรมณีย์ยั่นวชีวา อำเภอกะปง จังหวัดพังงา

สถานที่ก่อสร้าง บ่อน้ำร้อนรมณีย์ แบบเลขที่ DOT4/2565 รายการเลขที่ -
กองมาตรฐานราคากลาง สำนักงานโยธาธิการและผังเมืองจังหวัดพังงา ประมาณราคาเมื่อ 8 สิงหาคม 2568
ประมาณการโดย นายภรรธวุฒิ บุญลนาชัย สถาปนิกปฏิบัติการ

ลำดับที่	รายการ	จำนวน	หน่วย	ราคาวัสดุ		ค่าแรงงาน		รวมค่าวัสดุและค่าแรงงาน	หมายเหตุ
				ราคาหน่วยละ	จำนวนเงิน	ราคาหน่วยละ	จำนวนเงิน		
1.1.1	งานพื้น ค.ส.ล.								
	- พื้นทางดินเดิมปรับเกลี่ยแต่ง และบดอัด	102.93	ตร.ม	-	-	45.00	4,631.72	4,631.72	
	- รองพื้นทาง SOIL AGGREGATE	30.88	ลบ.ม	370.00	11,424.92	99.00	3,056.94	14,481.86	
	- ผสม/บดทับ	30.88	ลบ.ม	-	-	93.39	2,883.71	2,883.71	
	- ทรายหยาบบดอัดแน่นหนา 5 ซม.	7.20	ลบ.ม	721.90	5,201.22	91.00	655.65	5,856.87	
	- คันหินสำเร็จรูป	36.91	ม.	170.00	6,274.12	50.00	1,845.33	8,119.45	
	- ไม้แบบ	6.37	ตร.ม	470.25	2,995.24	133.00	847.14	3,842.37	
	- คอนกรีตผสมเสร็จรูปทรงกระบอก 280 กก./ตร.ซม. ตราซีแพค	13.59	ลบ.ม	2,102.80	28,569.46	391.00	5,312.28	33,881.74	
	- ค่าตัดคอนกรีตและหยอดยาง	77.08	ม.	-	-	24.61	1,896.91	1,896.91	
	- Mastic Joint Filter	35.96	ม.	5.40	194.21	1.62	58.26	252.47	
	เหล็กเสริมคอนกรีต								
	- wire mesh O 4 mm.@ 0.15m. #	102.93	ตร.ม	47.00	4,837.58	5.00	514.64	5,352.21	
	- เหล็กเส้นกลมผิวข้ออ้อย SD.40 ศก. 20 มม.	152.76	กก.	24.53	3,747.81	2.90	443.00	4,190.81	
	- ลวดผูกเหล็ก ศก. 1.25 มม. (เบอร์ 18)	4.58	กก	56.19	257.48	-	-	257.48	
	รวมราคางานงานพื้น ค.ส.ล.				63,502.04		22,145.57	85,647.61	
1.1.2	WATER FEATURE PUMP ROOM / ห้องงานระบบ								
	- ขุดดิน								
	- ถมกลับ								
	- บดอัดดินเดิม								
	- ทรายหยาบบดอัดแน่น								
	- คอนกรีตหยาบ								
	- งานไม้แบบ								
	- คอนกรีตผสมเสร็จรูปทรงกระบอก280กก./ตร.ซม.ตราซีแพค								
	เหล็กเสริมคอนกรีต								

6 ปร.4 สระเด็กเล่นน้ำ

รายการประมาณราคาค่าก่อสร้าง โครงการพัฒนาแหล่งท่องเที่ยวบ่อน้ำพุร้อนรมณีย์บนวิถีชีวา อำเภอกะปง จังหวัดพังงา

สถานที่ก่อสร้าง บ่อน้ำร้อนรมณีย์ แบบเลขที่ DOT4/2565 รายการเลขที่ -
กองมาตรฐานราคากลาง สำนักงานโยธาธิการและผังเมืองจังหวัดพังงา ประมาณราคาเมื่อ 8 สิงหาคม 2568
ประมาณการโดย นายศรรฉวุฒิ บุญสนาพัง สถาปนิกปฏิบัติการ

ลำดับที่	รายการ	จำนวน	หน่วย	ราคาวัสดุ		ค่าแรงงาน		รวมค่าวัสดุและค่าแรงงาน	หมายเหตุ
				ราคาหน่วยละ	จำนวนเงิน	ราคาหน่วยละ	จำนวนเงิน		
1.2	งานสถาปัตยกรรม								
1.2.1	งานพื้นลานเด็กเล่นน้ำทำผิวทรายล้างสลับสีตามแบบ	111.00	ตร.ม	423.44	47,001.84	201.00	22,311.00	69,312.84	
1.2.2	ต้นปาล์มไฟเบอร์กลาส สูง 2.45 ม.	8.00	ชุด	60,000.00	480,000.00	-	-	480,000.00	
1.2.3	พื้นห้องงานระบบทำผิวซีเมนต์ขัดมัน	8.30	ตร.ม	114.78	952.96	82.00	680.81	1,633.77	
1.2.4	ผนังห้องงานระบบไม้เทียม 1/2x4 นิ้ว@0.125 ม.	27.45	ตร.ม	5,650.00	155,092.50	3,780.00	103,761.00	258,853.50	
	รวม งานสถาปัตยกรรม				683,047.30		126,752.81	809,800.11	

16/54

6.ปร.4 ลานพักแช่น้ำ

รายการประมาณราคาค่าก่อสร้าง โครงการพัฒนาแหล่งท่องเที่ยวบ่อน้ำพุร้อนรมณีย์ย่านขาว อำเภอกะปง จังหวัดพังงา

สถานที่ก่อสร้าง บ่อน้ำร้อนรมณีย์ แบบเลขที่ DOT4/2565 รายการเลขที่ -
กองมาตรฐานราคากลาง สำนักงานโยธาธิการและผังเมืองจังหวัดพังงา ประมาณราคาเมื่อ 8 สิงหาคม 2568
ประมาณการโดย นายอรรถวุฒิ บุญดนาชัย สถาปนิกปฏิบัติการ

ลำดับที่	รายการ	จำนวน	หน่วย	ราคาวัสดุ		ค่าแรงงาน		รวมค่าวัสดุและค่าแรงงาน	หมายเหตุ
				ราคาหน่วยละ	จำนวนเงิน	ราคาหน่วยละ	จำนวนเงิน		
1.3	**งานระบบไฟฟ้า / ระบบปั๊ม**								
1.3.1	งานระบบปั๊มน้ำพุ	1.00	รวม		156,337.00		15,276.80	171,613.80	
1.3.2	งานระบบแผงไฟฟ้า (MDB-LP)	1.00	รวม		22,000.00		1,000.00	23,000.00	
1.3.3	สายไฟฟ้าย่อย	1.00	รวม		411,594.00		60,203.60	471,797.60	
	รวม งานระบบไฟฟ้า / ระบบปั๊ม				589,931.00		76,480.40	666,411.40	

6.ปร.4 ลานเด็กเล่นน้ำ

รายการประมาณราคาค่าก่อสร้าง โครงการพัฒนาแหล่งท่องเที่ยวบ่อน้ำพุร้อนรมณีย์นาวชีวา อำเภอกะปง จังหวัดพังงา

สถานที่ก่อสร้าง บ่อน้ำร้อนรมณีย์ แบบเลขที่ DOT4/2565 รายการเลขที่ -
กองมาตรฐานราคากลาง สำนักงานโยธาธิการและผังเมืองจังหวัดพังงา ประมาณราคาเมื่อ 8 สิงหาคม 2568
ประมาณการโดย นายอรรถวุฒิ บุญธนาชัย สถาปนิกปฏิบัติการ

ลำดับที่	รายการ	จำนวน	หน่วย	ราคาวัสดุ		ค่าแรงงาน		รวมค่าวัสดุและค่าแรงงาน	หมายเหตุ
				ราคาหน่วยละ	จำนวนเงิน	ราคาหน่วยละ	จำนวนเงิน		
1.3.1	งานระบบปั๊มน้ำพุ								
	- ท่อน้ำ PVC 13.6 ขนาด 4 นิ้ว	30.00	เมตร	147.00	4,410.00	100.00	3,000.00	7,410.00	
	- ท่อน้ำ HDPE PN10 ขนาด 2-1/2 นิ้ว	60.00	เมตร	168.00	10,080.00	100.00	6,000.00	16,080.00	
	- ท่อน้ำ HDPE PN10 ขนาด 2 นิ้ว	60.00	เมตร	118.00	7,080.00	75.00	4,500.00	11,580.00	
	- อุปกรณ์ Fitting&Accesory	1.00	เหมา		10,785.00		3,235.50	14,020.50	
	- อุปกรณ์ Support แขวนยึด	1.00	เหมา		6,471.00		1,941.30	8,412.30	
	- หัวน้ำพุต้นปาล์ม	8.00	ตัว	1,500.00	12,000.00	300.00	2,400.00	14,400.00	
	- หัวน้ำพุแบบฝังพื้น	12.00	ตัว	1,500.00	18,000.00	300.00	3,600.00	21,600.00	
	- ปั๊มน้ำพุขนาด 1500 W.	3.00	เครื่อง	8,915.00	26,745.00	500.00	1,500.00	28,245.00	
	- ระบบกรองทรายอัตโนมัติ	1.00	ชุด	75,000.00	75,000.00	500.00	500.00	75,500.00	
	- เกทวาล์ว ขนาด 2 นิ้ว	7.00	ตัว	1,048.00	7,336.00	300.00	2,100.00	9,436.00	
	รวม งานระบบปั๊มน้ำพุ				156,337.00		15,276.80	171,613.80	
1.3.2	งานระบบเมนไฟฟ้า (MDB-LP)								
	- ตู้ LOAD CENTER ขนาด 18 ช่อง พร้อมลูกย่อยครบ	1.00	ชุด	22,000.00	22,000.00	1,000.00	1,000.00	23,000.00	
	รวม งานระบบเมนไฟฟ้า (MDB-LP)				22,000.00		1,000.00	23,000.00	
1.3.3	สายไฟฟ้าย่อย								
	- สาย 1C - 2.5 Sq.mm. NYY	600.00	เมตร	29.00	17,400.00	12.00	7,200.00	24,600.00	
	- สาย 1C - 4.0 Sq.mm. NYY	50.00	เมตร	39.00	1,950.00	15.00	750.00	2,700.00	
	- สาย 1C - 10.0 Sq.mm. NYY	100.00	เมตร	70.00	7,000.00	22.00	2,200.00	9,200.00	
	- ท่อ HDPE ขนาด Ø 40 mm.	200.00	เมตร	35.00	7,000.00	20.00	4,000.00	11,000.00	
	รวม สายไฟฟ้าย่อย				411,594.00		60,203.60	471,797.60	

รายการประมาณราคาค่าก่อสร้าง โครงการพัฒนาแหล่งท่องเที่ยวบ่อน้ำพุร้อนรมณีย์นวชีวา อำเภอกะปง จังหวัดพังงา

สถานที่ก่อสร้าง บ่อน้ำร้อนรมณีย์ แบบเลขที่ DOT4/2565 รายการเลขที่ -

กองมาตรฐานราคากลาง สำนักงานโยธาธิการและผังเมืองจังหวัดพังงา ประมาณราคาเมื่อ 8 สิงหาคม 2568

ประมาณการโดย นายอรรถวุฒิ บุญฒนาชัย สถาปนิกปฏิบัติการ

ลำดับที่	รายการ	จำนวน	หน่วย	ราคาวัสดุ		ค่าแรงงาน		รวมค่าวัสดุ และค่าแรงงาน	หมายเหตุ
				ราคาหน่วยละ	จำนวนเงิน	ราคาหน่วยละ	จำนวนเงิน		
7	อาคารห้องน้ำ								
1.1	งานโครงสร้าง	1.00	รวม		203,413.98		55,614.55	259,028.52	
1.2	งานสถาปัตยกรรม	1.00	รวม		686,138.01		151,670.06	837,808.07	
1.3	งานระบบไฟฟ้า	1.00	รวม		55,278.00		12,865.00	68,143.00	
1.4	งานระบบประปาและสุขาภิบาล	1.00	รวม		145,432.20		25,885.46	171,317.66	
	รวมราคาอาคารห้องน้ำ				1,090,262.18		246,035.07	1,336,297.25	
1.1	งานโครงสร้าง								

7.ปร.4 อาคารห้องน้ำ

รายการประมาณราคาค่าก่อสร้าง โครงการพัฒนาแหล่งท่องเที่ยวบ่อน้ำพุร้อนรมณีย์นวชีวา อำเภอกะปง จังหวัดพังงา

สถานที่ก่อสร้าง บ่อน้ำร้อนรมณีย์ แบบเลขที่ DOT4/2565 รายการเลขที่ -
กองมาตรฐานราคากลาง สำนักงานโยธาธิการและผังเมืองจังหวัดพังงา ประมาณราคาเมื่อ 8 สิงหาคม 2568
ประมาณการโดย นายอรรถวุฒิ บุญคนาชัย สถาปนิกปฏิบัติการ

ลำดับที่	รายการ	จำนวน	หน่วย	ราคาวัสดุ		ค่าแรงงาน		รวมค่าวัสดุและค่าแรงงาน	หมายเหตุ
				ราคาหน่วยละ	จำนวนเงิน	ราคาหน่วยละ	จำนวนเงิน		
1.1.1	งานโครงสร้าง	1.00	รวม		203,413.98		55,614.55	259,028.52	
	รวม งานโครงสร้าง				203,413.98		55,614.55	259,028.52	
1.1.1	งานโครงสร้าง								
	- ขุดดิน	18.00	ลบ.ม	-	-	148.00	2,664.00	2,664.00	

รายการประมาณราคาค่าก่อสร้าง โครงการพัฒนาแหล่งท่องเที่ยวบ่อน้ำพุร้อนรมณีย์นวชีวา อำเภอกะปง จังหวัดพังงา

สถานที่ก่อสร้าง บ่อน้ำร้อนรมณีย์ แบบเลขที่ DOT4/2565 รายการเลขที่ -
กองมาตรฐานราคากลาง สำนักงานโยธาธิการและผังเมืองจังหวัดพังงา ประมาณราคาเมื่อ 8 สิงหาคม 2568
ประมาณการโดย นายอรรถวุฒิ บุญสนาชัย สถาปนิกปฏิบัติการ

ลำดับที่	รายการ	จำนวน	หน่วย	ราคาวัสดุ		ค่าแรงงาน		รวมค่าวัสดุและค่าแรงงาน	หมายเหตุ
				ราคาหน่วยละ	จำนวนเงิน	ราคาหน่วยละ	จำนวนเงิน		
	- ถมกลับ	15.36	ลบ.ม	-	-	99.00	1,520.64	1,520.64	
	- บดอัดดินเดิม	12.00	ตร.ม	-	-	45.00	540.00	540.00	
	- ทรายหยาบบดอัดแน่น	0.84	ลบ.ม	721.90	606.40	91.00	76.44	682.84	
	- คอนกรีตหยาบ	0.66	ลบ.ม	2,193.10	1,447.45	398.00	262.68	1,710.13	
	- งานไม้แบบ	74.18	ตร.ม	470.25	34,882.02	133.00	9,865.62	44,747.64	
	- คอนกรีตผสมเสร็จรูปทรงกระบอก280กก./ตร.ซม.ตราซีนพค	19.34	ลบ.ม	2,102.80	40,673.20	391.00	7,562.88	48,236.08	
	เหล็กเสริมคอนกรีต								
	- เหล็กเส้นกลมผิวเรียบ SR.24 ศก. 6 มม.	169.80	กก	25.90	4,398.09	4.10	696.17	5,094.27	
	- เหล็กเส้นกลมผิวเรียบ SR.24 ศก. 9 มม.	641.25	กก	24.99	16,025.02	4.10	2,629.12	18,654.14	
	- เหล็กเส้นกลมผิวข้ออ้อย SD.40 ศก. 12 มม.	364.91	กก	24.73	9,025.64	3.30	1,204.19	10,229.83	
	- เหล็กเส้นกลมผิวข้ออ้อย SD.40 ศก. 16 มม.	1,062.16	กก	24.53	26,059.17	3.30	3,505.12	29,564.29	
	- ลวดผูกเหล็ก ศก. 1.25 มม. (เบอร์ 18)	67.14	กก	56.19	3,772.46	-	-	3,772.46	
	เหล็กรูปพรรณ								
	- เหล็กกล่อง100x100x2.3มม.	679.93	กก	30.13	20,488.02	12.00	8,159.19	28,647.21	
	- เหล็กกล่อง100x50x2.3มม.	697.82	กก	30.13	21,027.10	12.00	8,373.88	29,400.98	
	- แปสำเร็จรูป @<0.40	354.30	กก	56.37	19,972.04	16.91	5,991.61	25,963.65	
	- สีกันสนิม+สีน้ำมัน	73.23	ตร.ม	68.79	5,037.38	35.00	2,562.99	7,600.38	
	รวม งานโครงสร้าง				203,413.98		55,614.55	259,028.52	
1.2	งานสถาปัตยกรรม								
1.2.1	งานหลังคา	1.00	รวม		188,300.00		56,000.00	244,300.00	
1.2.2	งานฝ้าเพดาน	1.00	รวม		22,502.65		8,366.90	30,869.55	

รายการประมาณราคาค่าก่อสร้าง โครงการพัฒนาแหล่งท่องเที่ยวบ่อน้ำพุร้อนรมณีย์บนวิถีชีวา อำเภอกะปง จังหวัดพังงา

สถานที่ก่อสร้าง บ่อน้ำร้อนรมณีย์ แบบเลขที่ DOT4/2565 รายการเลขที่ -
กองมาตรฐานราคากลาง สำนักงานโยธาธิการและผังเมืองจังหวัดพังงา ประมาณราคาเมื่อ 8 สิงหาคม 2568
ประมาณการโดย นายอรรถวุฒิ บุญตนาชัย สถาปนิกปฏิบัติการ

ลำดับที่	รายการ	จำนวน	หน่วย	ราคาวัสดุ		ค่าแรงงาน		รวมค่าวัสดุและค่าแรงงาน	หมายเหตุ
				ราคาหน่วยละ	จำนวนเงิน	ราคาหน่วยละ	จำนวนเงิน		
1.2.3	งานผนังและตกแต่ง	1.00	รวม		92,296.78		38,247.03	130,543.81	
1.2.4	งานพื้นและตกแต่ง	1.00	รวม		16,049.40		9,085.00	25,134.40	
1.2.5	งานทาสี	1.00	รวม		9,050.95		4,149.88	13,200.83	
1.2.6	งานประตูและหน้าต่าง	1.00	รวม		71,487.50		21,446.25	92,933.75	
1.2.7	งานสุขภัณฑ์	1.00	รวม		286,450.73		14,375.00	300,825.73	
	รวม งานสถาปัตยกรรม				686,138.01		151,670.06	837,808.07	
1.2.1	งานหลังคา								
	- หลังคาชิงเกิ้ล	140.00	ตร.ม	1,300.00	182,000.00	400.00	56,000.00	238,000.00	
	- FLASHING	42.00	ม.	150.00	6,300.00	-	-	6,300.00	
	รวม งานหลังคา				188,300.00		56,000.00	244,300.00	

รายการประมาณราคาค่าก่อสร้าง โครงการพัฒนาแหล่งท่องเที่ยวบ่อน้ำพุร้อนรมณีย์นาวีวา อำเภอกะปง จังหวัดพังงา

สถานที่ก่อสร้าง บ่อน้ำร้อนรมณีย์ แบบเลขที่ DOT4/2565 รายการเลขที่ -
กองมาตรฐานราคากลาง สำนักงานโยธาธิการและผังเมืองจังหวัดพังงา ประมาณราคาเมื่อ 8 สิงหาคม 2568
ประมาณการโดย นายอรรถวุฒิ บุญจนาชัย สถาปนิกปฏิบัติการ

ลำดับที่	รายการ	จำนวน	หน่วย	ราคาวัสดุ		ค่าแรงงาน		รวมค่าวัสดุและค่าแรงงาน	หมายเหตุ
				ราคาหน่วยละ	จำนวนเงิน	ราคาหน่วยละ	จำนวนเงิน		
1.2.2	งานฝ้าเพดาน								
	- ฝ้าเพดานยิปซั่มบอร์ดทนชื้น หนา 9 มม. ฉาบเรียบ	57.50	ตร.ม	240.28	13,816.10	75.00	4,312.50	18,128.60	
	- ฝ้าระแนงไฟเบอร์ซีเมนต์ 3 นิ้วเว้นร่อง 0.5 ซม.	36.20	ตร.ม	239.96	8,686.55	112.00	4,054.40	12,740.95	
	พร้อมตาข่ายกันแมลง								
	รวม งานฝ้าเพดาน				22,502.65		8,366.90	30,869.55	
1.2.3	งานผนังและตกแต่ง								
	- ผนังก่ออิฐมอญครึ่งแผ่น	52.51	ตร.ม	242.51	12,734.20	89.00	4,673.39	17,407.59	
	- ผนังก่ออิฐมอญเต็มแผ่น	15.60	ตร.ม	502.71	7,842.28	167.00	2,605.20	10,447.48	
	- เสาเอ็นและคานทับหลัง (ชนิดก่อครึ่งแผ่น)	119.60	ม.	145.75	17,431.70	44.00	5,262.40	22,694.10	
	- ฉาบปูนเรียบ ภายนอก	71.32	ตร.ม	76.03	5,422.46	95.00	6,775.40	12,197.86	
	- ผนังกรุกระเบื้องเซรามิก 30x30 ซม. ผิวมัน พร้อมยาแนว	114.04	ตร.ม	428.50	48,866.14	166.00	18,930.64	67,796.78	
	รวม งานผนังและตกแต่ง				92,296.78		38,247.03	130,543.81	
1.2.4	งานพื้นและตกแต่ง								
	- พื้นปูกระเบื้องเซรามิก 30x30 ซม. ผิวด้าน พร้อมยาแนว	57.50	ตร.ม	279.12	16,049.40	158.00	9,085.00	25,134.40	
	รวม รวม งานผนังและตกแต่ง				16,049.40		9,085.00	25,134.40	
1.2.5	งานทาสี								
	- ผนัง ทาสีน้ำอะครีลิค 100% ชนิดทาภายนอก (เกรดที่ 1)	71.32	ตร.ม	80.00	5,705.60	34.00	2,424.88	8,130.48	
	- ฝ้าเพดาน งานทาสี สีน้ำอะครีลิค 100% ชนิดทาฝ้าเพดาน (ยิปซั่ม	57.50	ตร.ม	58.18	3,345.35	30.00	1,725.00	5,070.35	
	รวม งานทาสี				9,050.95		4,149.88	13,200.83	
1.2.6	งานประตูและหน้าต่าง								
	- D1 ประตูบานเปิดเดี่ยว WPC ขนาด 0.90 x 2.00 ม.	2.00	ชุด	5,100.00	10,200.00	1,530.00	3,060.00	13,260.00	
	- D2 ประตูบานเลื่อน คนพิการ ขนาด 1.00 x 2.00 ม.	1.00	ชุด	8,000.00	8,000.00	2,400.00	2,400.00	10,400.00	
	- W1 บานช่องลมระแนงไม้ ขนาด 1.20 x 1.60 ม.	2.00	ชุด	6,720.00	13,440.00	2,016.00	4,032.00	17,472.00	
	- W2 บานติดตายระแนงช่องลม ขนาด 3.85 x 0.45 ม.	2.00	ชุด	6,063.75	12,127.50	1,819.13	3,638.25	15,765.75	

รายการประมาณราคาค่าก่อสร้าง โครงการพัฒนาแหล่งท่องเที่ยวบ่อน้ำพุร้อนรมณีย์นวชีวา อำเภอกะปง จังหวัดพังงา

สถานที่ก่อสร้าง บ่อน้ำร้อนรมณีย์ แบบเลขที่ DOT4/2565 รายการเลขที่ -
กองมาตรฐานราคากลาง สำนักงานโยธาธิการและผังเมืองจังหวัดพังงา ประมาณราคาเมื่อ 8 สิงหาคม 2568
ประมาณการโดย นายอรรณวุฒิ บุญตนาชัย สถาปนิกปฏิบัติการ

ลำดับที่	รายการ	จำนวน	หน่วย	ราคาวัสดุ		ค่าแรงงาน		รวมค่าวัสดุและค่าแรงงาน	หมายเหตุ
				ราคาหน่วยละ	จำนวนเงิน	ราคาหน่วยละ	จำนวนเงิน		
	- W3 บานติดตายระแนงช่องลม ขนาด 3.40 x 0.45 ม.	4.00	ชุด	5,355.00	21,420.00	1,606.50	6,426.00	27,846.00	
	- W4 บานติดตายระแนงช่องลม ขนาด 2.00 x 0.45 ม.	2.00	ชุด	3,150.00	6,300.00	945.00	1,890.00	8,190.00	
	รวม งานประตูและหน้าต่าง				71,487.50		21,446.25	92,933.75	
1.2.7	งานสุขภัณฑ์								
	งานโถสุขภัณฑ์								
	- โถสุขภัณฑ์ชนิดฟลัชวาวล์ สีขาว	6.00	ชุด	5,190.00	31,140.00	450.00	2,700.00	33,840.00	
	- โถสุขภัณฑ์ สำหรับคนพิการ สีขาว	1.00	ชุด	8,950.00	8,950.00	450.00	450.00	9,400.00	
	- ฟลัชวาล์วโถสุขภัณฑ์	6.00	ชุด	5,590.00	33,540.00	-	-	33,540.00	
	- STOP VALVE	7.00	ชุด	199.00	1,393.00	35.00	245.00	1,638.00	
	- สายชำระ	7.00	ชุด	590.00	4,130.00	35.00	245.00	4,375.00	
	- ที่ใส่กระดาษชำระ	7.00	ชุด	443.93	3,107.51	120.00	840.00	3,947.51	
	- ฝักบัวสายอ่อน	6.00	ชุด	699.00	4,194.00	70.00	420.00	4,614.00	
	- วาล์วเปิด-ปิดสำหรับฝักบัว	6.00	ชุด	499.00	2,994.00	-	-	2,994.00	
	งานอ่างล้างหน้า								
	- อ่างล้างหน้าเคาน์เตอร์สำเร็จรูป สีขาว	6.00	ชุด	4,550.00	27,300.00	450.00	2,700.00	30,000.00	
	- สะดืออ่าง	6.00	ชุด	460.00	2,760.00	-	-	2,760.00	
	- ท่อ P Trap	6.00	ชุด	870.00	5,220.00	-	-	5,220.00	
	- สายน้ำดีสแตนเลสถักยาว 16 นิ้ว	6.00	ชุด	200.00	1,200.00	-	-	1,200.00	
	- STOP VALVE	6.00	ชุด	199.00	1,194.00	35.00	210.00	1,404.00	
	- ก๊อกน้ำอ่างล้างหน้าแบบก้านโยก	6.00	ชุด	1,600.00	9,600.00	-	-	9,600.00	
	งานอ่างล้างหน้า								
	- อ่างล้างหน้าแบบแขวน	1.00	ชุด	8,350.00	8,350.00	450.00	450.00	8,800.00	
	- สะดืออ่าง	1.00	ชุด	460.00	460.00	-	-	460.00	
	- ท่อ P Trap	1.00	ชุด	870.00	870.00	-	-	870.00	
	- สายน้ำดีสแตนเลสถักยาว 16 นิ้ว	1.00	ชุด	200.00	200.00	-	-	200.00	
	- STOP VALVE	1.00	ชุด	199.00	199.00	35.00	35.00	234.00	

รายการประมาณราคาค่าก่อสร้าง โครงการพัฒนาแหล่งท่องเที่ยวบ่อน้ำพุร้อนรมณีย์นวชีวา อำเภอกะปง จังหวัดพังงา

สถานที่ก่อสร้าง บ่อน้ำร้อนรมณีย์ แบบเลขที่ DOT4/2565 รายการเลขที่ -
กองมาตรฐานราคากลาง สำนักงานโยธาธิการและผังเมืองจังหวัดพังงา ประมาณราคาเมื่อ 8 สิงหาคม 2568
ประมาณการโดย นายอรรถวุฒิ บุญคนาชัย สถาปนิกปฏิบัติการ

ลำดับที่	รายการ	จำนวน	หน่วย	ราคาวัสดุ		ค่าแรงงาน		รวมค่าวัสดุและค่าแรงงาน	หมายเหตุ
				ราคาหน่วยละ	จำนวนเงิน	ราคาหน่วยละ	จำนวนเงิน		
	- ก๊อกน้ำอ่างล้างหน้าแบบก้านโยก	1.00	ชุด	1,600.00	1,600.00	-	-	1,600.00	
	โถปัสสาวะชาย								
	- โถปัสสาวะชาย ชนิดแขวนผนัง	2.00	ชุด	4,990.00	9,980.00	450.00	900.00	10,880.00	
	- ฟลัชวาล์ว	2.00	ชุด	1,620.00	3,240.00	-	-	3,240.00	
	อุปกรณ์ประกอบห้องน้ำอื่นๆ		ชุด						
	- Top หินแกรนิต โทนสีเทาหนา 2 ซม.ขนาด 0.60x2.40 ม.	2.00	ชุด	3,639.05	17,467.44	-	-	17,467.44	
	รวมขอบเคาน์เตอร์กรุหินแกรนิต โทนสีเทาหนา 2 ซม.								
	กว้าง 20 ซม..								
	- Floor Drain ตะแกรงน้ำทิ้ง กันกลิ่น 3 นิ้ว	3.00	ชุด	389.00	1,167.00	75.00	225.00	1,392.00	
	- ก๊อกน้ำเตี้ย (ล้างพื้น)	3.00	ชุด	1,070.00	3,210.00	25.00	75.00	3,285.00	
	- ประตูห้องน้ำสำเร็จรูปพร้อมอุปกรณ์	6.00	ชุด	12,900.00	77,400.00	650.00	3,900.00	81,300.00	
	- HC1 ราวตัวจับตัวแอล	1.00	ชุด	3,210.00	3,210.00	105.00	105.00	3,315.00	
	- HC2 ราวจับสวิงพับได้	3.00	ชุด	4,196.26	12,588.78	105.00	315.00	12,903.78	
	- HC3 ราวจับตรงยาว 60 ซม.	5.00	ชุด	890.00	4,450.00	70.00	350.00	4,800.00	
	- กระจกเงาสำเร็จรูป ขนาด 60x80 ซม.	1.00	ชุด	1,496.00	1,496.00	70.00	70.00	1,566.00	
	- กระจกเงา ขนาด 1.00 x 2.40	2.00	ชุด	1,920.00	3,840.00	70.00	140.00	3,980.00	
	รวม งานสุขภัณฑ์				286,450.73		14,375.00	300,825.73	
1.3	งานระบบไฟฟ้า								
1.3.1	งานระบบเมนไฟฟ้า (MDB-LP)	1.00	รวม		22,000.00		1,000.00	23,000.00	
1.3.2	สายไฟฟ้าย่อย	1.00	รวม		17,200.00		9,150.00	26,350.00	
1.3.3	ระบบไฟฟ้าแสงสว่าง	1.00	รวม		15,728.00		2,295.00	18,023.00	
1.3.4	สวิทซ์ เต้ารับไฟฟ้า	1.00	รวม		350.00		420.00	770.00	

รายการประมาณราคาค่าก่อสร้าง โครงการพัฒนาแหล่งท่องเที่ยวบ่อน้ำพุร้อนรมณีย์นวชีวา อำเภอกะปง จังหวัดพังงา

สถานที่ก่อสร้าง บ่อน้ำร้อนรมณีย์ แบบเลขที่ DOT4/2565 รายการเลขที่ -
กองมาตรฐานราคากลาง สำนักงานโยธาธิการและผังเมืองจังหวัดพังงา ประมาณราคาเมื่อ 8 สิงหาคม 2568
ประมาณการโดย นายอรรถวุฒิ บุญดนาชัย สถาปนิกปฏิบัติการ

ลำดับที่	รายการ	จำนวน	หน่วย	ราคาวัสดุ		ค่าแรงงาน		รวมค่าวัสดุและค่าแรงงาน	หมายเหตุ
				ราคาหน่วยละ	จำนวนเงิน	ราคาหน่วยละ	จำนวนเงิน		
	รวม งานระบบไฟฟ้า				55,278.00		12,865.00	68,143.00	
1.3.1	งานระบบเมนไฟฟ้า (MDB-LP)								
	- ตู้ LOAD CENTER ขนาด 18 ช่อง พร้อมลูกย่อยครบ	1.00	ชุด	22,000.00	22,000.00	1,000.00	1,000.00	23,000.00	
	รวม งานระบบเมนไฟฟ้า (MDB-LP)				22,000.00		1,000.00	23,000.00	
1.3.2	สายไฟฟ้าย่อย								
	- สาย 1C - 2.5 Sq.mm. IEC-01	450.00	เมตร	11.00	4,950.00	7.00	3,150.00	8,100.00	
	- สาย 1C - 4.0 Sq.mm. IEC-01	100.00	เมตร	17.00	1,700.00	10.00	1,000.00	2,700.00	
	- ท่อ EMT ขนาด Ø 15 mm.	200.00	เมตร	44.00	8,800.00	20.00	4,000.00	12,800.00	
	- ท่อ HDPE ขนาด Ø 40 mm.	50.00	เมตร	35.00	1,750.00	20.00	1,000.00	2,750.00	

รายการประมาณราคาค่าก่อสร้าง โครงการพัฒนาแหล่งท่องเที่ยวบ่อน้ำพุร้อนรมณีย์นวชีวา อำเภอกะปง จังหวัดพังงา

สถานที่ก่อสร้าง บ่อน้ำร้อนรมณีย์
แบบเลขที่ DOT4/2565
รายการเลขที่ -
กองมาตรฐานราคากลาง สำนักงานโยธาธิการและผังเมืองจังหวัดพังงา
ประมาณราคาเมื่อ 8 สิงหาคม 2568
ประมาณการโดย นายอรรถวุฒิ บุญคนาชัย สถาปนิกปฏิบัติการ

ลำดับที่	รายการ	จำนวน	หน่วย	ราคาวัสดุ		ค่าแรงงาน		รวมค่าวัสดุ	หมายเหตุ
				ราคาหน่วยละ	จำนวนเงิน	ราคาหน่วยละ	จำนวนเงิน	และค่าแรงงาน	
	รวม สายไฟฟ้าย่อย				17,200.00		9,150.00	26,350.00	
1.3.3	ระบบไฟฟ้าแสงสว่าง								
	โคมไฟ								
	- โคม DOWN LIGHT LED T1	11.00	ชุด	550.00	6,050.00	135.00	1,485.00	7,535.00	
	- โคม DOWN LIGHT LED T1	2.00	ชุด	239.00	478.00	135.00	270.00	748.00	
	- โคมไฟกิ่ง LED	4.00	ชุด	2,300.00	9,200.00	135.00	540.00	9,740.00	
	รวม ระบบไฟฟ้าแสงสว่าง				15,728.00		2,295.00	18,023.00	
1.3.4	สวิทช์ เต้ารับไฟฟ้า								
	สวิทช์ไฟฟ้า								
	สวิทช์เดี่ยว 1 ช่อง	7.00	ชุด	50.00	350.00	60.00	420.00	770.00	
	รวม สวิทช์ เต้ารับไฟฟ้า				350.00		420.00	770.00	
1.4	งานระบบประปาและสุขาภิบาล								
1.4.1	งานระบบสุขาภิบาล	1.00	รวม		89,877.00		19,230.10	109,107.10	
1.4.2	งานระบบประปา	1.00	รวม		55,555.20		6,655.36	62,210.56	

รายการประมาณราคาค่าก่อสร้าง โครงการพัฒนาแหล่งท่องเที่ยวบ่อน้ำพุร้อนรมณีย์บนวพีวา อำเภอกะปง จังหวัดพังงา

สถานที่ก่อสร้าง บ่อน้ำร้อนรมณีย์ **แบบเลขที่** DOT4/2565 **รายการเลขที่** -
กองมาตรฐานราคากลาง สำนักงานโยธาธิการและผังเมืองจังหวัดพังงา **ประมาณราคาเมื่อ** ๘ สิงหาคม 2568
ประมาณการโดย นายอรรณวุฒิ บุญคนาชัย สถาปนิกปฏิบัติการ

ลำดับที่	รายการ	จำนวน	หน่วย	ราคาวัสดุ		ค่าแรงงาน		รวมค่าวัสดุและค่าแรงงาน	หมายเหตุ
				ราคาหน่วยละ	จำนวนเงิน	ราคาหน่วยละ	จำนวนเงิน		
	รวม งานระบบประปาและสุขาภิบาล				145,432.20		25,885.46	171,317.66	
1.4.1	งานระบบสุขาภิบาล								
	- ท่อ PVC ขนาด 4 นิ้ว	20.00	เมตร	589.00	11,780.00	100.00	2,000.00	13,780.00	
	- ท่อ PVC ขนาด 3 นิ้ว	30.00	เมตร	363.00	10,890.00	75.00	2,250.00	13,140.00	
	- ท่อ PVC ขนาด 2 นิ้ว	30.00	เมตร	166.00	4,980.00	40.00	1,200.00	6,180.00	
	- ท่อ PVC ขนาด 1-1/2 นิ้ว	32.00	เมตร	105.00	3,360.00	30.00	960.00	4,320.00	
	- ท่อ PVC ขนาด 1-1/4 นิ้ว	60.00	เมตร	80.00	4,800.00	30.00	1,800.00	6,600.00	
	- อุปกรณ์ Fitting&Accesory	1.00	เหมา		14,324.00		4,297.20	18,621.20	
	- อุปกรณ์ Support แขวนยึด	1.00	เหมา		10,743.00		3,222.90	13,965.90	
	- ถังบำบัดน้ำเสียขนาด 3 ลบ.ม./วัน	1.00	ชุด	26,500.00	26,500.00	500.00	500.00	27,000.00	
	- ขุดบ่อซึมพร้อมฝาปิด	1.00	ชุด	1,500.00	1,500.00	500.00	500.00	2,000.00	

รายการประมาณราคาค่าก่อสร้าง โครงการพัฒนาแหล่งท่องเที่ยวบ่อน้ำพุร้อนรมณีย์นาชีวา อำเภอกะปง จังหวัดพังงา

สถานที่ก่อสร้าง บ่อน้ำร้อนรมณีย์ | แบบเลขที่ DOT4/2565 | รายการเลขที่ -
กองมาตรฐานราคากลาง สำนักงานโยธาธิการและผังเมืองจังหวัดพังงา | ประมาณราคาเมื่อ 8 สิงหาคม 2568
ประมาณการโดย นายอรรถวุฒิ บุญสบาชัน สถาปนิกปฏิบัติการ

ลำดับที่	รายการ	จำนวน	หน่วย	ราคาวัสดุ		ค่าแรงงาน		รวมค่าวัสดุและค่าแรงงาน	หมายเหตุ
				ราคาหน่วยละ	จำนวนเงิน	ราคาหน่วยละ	จำนวนเงิน		
	- งานขุดฝังและทำฐานรองถังบำบัด	1.00	เหมา		1,000.00		2,500.00	3,500.00	
	รวม งานระบบสุขาภิบาล				89,877.00		19,230.10	109,107.10	
1.4.2	งานระบบประปา								
	- ท่อ PPR ขนาด 1-1/2 นิ้ว	16.00	เมตร	180.00	2,880.00	50.00	800.00	3,680.00	
	- ท่อ PPR ขนาด 1-1/4 นิ้ว	4.00	เมตร	113.00	452.00	30.00	120.00	572.00	
	- ท่อ PPR ขนาด 1 นิ้ว	4.00	เมตร	76.00	304.00	30.00	120.00	424.00	
	- ท่อ PPR ขนาด 3/4 นิ้ว	60.00	เมตร	46.00	2,760.00	30.00	1,800.00	4,560.00	
	- ท่อ PPR ขนาด 1/2 นิ้ว	12.00	เมตร	35.00	420.00	30.00	360.00	780.00	
	- อุปกรณ์ Fitting&Accesory	1.00	เหมา		2,726.40		817.92	3,544.32	
	- อุปกรณ์ Support แขวนยึด	1.00	เหมา		2,044.80		613.44	2,658.24	
	- ถังเก็บน้ำบนดิน ขนาด 2500 ลิตร	1.00	ชุด	12,300.00	12,300.00	500.00	500.00	12,800.00	
	- ปั๊มแรงดัน ขนาด 900W. Flow 8 ลบ.ม./ชม. TDH=25 เมตร	1.00	ชุด	29,700.00	29,700.00	1,500.00	1,500.00	31,200.00	
	- เกทวาล์ว ขนาด 1-1/2"	3.00	ชุด	656.00	1,968.00	8.00	24.00	1,992.00	
	รวม งานระบบประปา				55,555.20		6,655.36	62,210.56	

รายการประมาณราคาค่าก่อสร้าง โครงการพัฒนาแหล่งท่องเที่ยวบ่อน้ำพุร้อนรมณีย์นาวีว่า อำเภอกะปง จังหวัดพังงา

สถานที่ก่อสร้าง บ่อน้ำร้อนรมณีย์ แบบเลขที่ DOT4/2565 รายการเลขที่ -

กองมาตรฐานราคากลาง สำนักงานโยธาธิการและผังเมืองจังหวัดพังงา ประมาณราคาเมื่อ 8 สิงหาคม 2568

ประมาณการโดย นายอรรถวุฒิ บุญตนาชัย สถาปนิกปฏิบัติการ

ลำดับที่	รายการ	จำนวน	หน่วย	ราคาวัสดุ		ค่าแรงงาน		รวมค่าวัสดุและค่าแรงงาน	หมายเหตุ
				ราคาหน่วยละ	จำนวนเงิน	ราคาหน่วยละ	จำนวนเงิน		
8	ลานกางเต็นท์ สำหรับ 1-2คน								
11.1	งานโครงสร้าง	1.00	รวม		13,903.93		4,796.05	18,699.98	
11.2	งานสถาปัตยกรรม	1.00	รวม		27,844.62		8,360.40	36,205.02	
	รวมราคาลานกางเต็นท์ สำหรับ 1-2คน				41,748.55		13,156.45	54,905.01	

8 ปร.4 การเต้นที่1-2คน

รายการประมาณราคาค่าก่อสร้าง โครงการพัฒนาแหล่งท่องเที่ยวบ่อน้ำพุร้อนรมณีย์นวชีวา อำเภอกะปง จังหวัดพังงา

สถานที่ก่อสร้าง บ่อน้ำร้อนรมณีย์
กองมาตรฐานราคากลาง สำนักงานโยธาธิการและผังเมืองจังหวัดพังงา
ประมาณการโดย นายภรรถวุฒิ บุญลนาวัด สถาปนิกปฏิบัติการ

แบบเลขที่ DOT4/2565
ประมาณราคาเมื่อ 8 สิงหาคม 2568

รายการเลขที่ -

ลำดับที่	รายการ	จำนวน	หน่วย	ราคาวัสดุ		ค่าแรงงาน		รวมค่าวัสดุและค่าแรงงาน	หมายเหตุ
				ราคาหน่วยละ	จำนวนเงิน	ราคาหน่วยละ	จำนวนเงิน		
11.1	งานโครงสร้าง								
11.1.1	งานแท่นการเต้นที่1-2คนขนาด 2.50x2.50ม.	1.00	รวม		13,903.93		4,796.05	18,699.98	
	รวมราคางานโครงสร้าง				13,903.93		4,796.05	18,699.98	

ส.ปร.4 กางเต็นท์1-2คน

รายการประมาณราคาค่าก่อสร้าง โครงการพัฒนาแหล่งท่องเที่ยวบ่อน้ำพุร้อนรมณีย์นวชีวา อำเภอกะปง จังหวัดพังงา

สถานที่ก่อสร้าง บ่อน้ำร้อนรมณีย์
แบบเลขที่ DOT4/2565
รายการเลขที่ -
กองมาตรฐานราคากลาง สำนักงานโยธาธิการและผังเมืองจังหวัดพังงา
ประมาณราคาเมื่อ 8 สิงหาคม 2568
ประมาณการโดย นายอรรถวุฒิ บุญคนาชัย สถาปนิกปฏิบัติการ

ลำดับที่	รายการ	จำนวน	หน่วย	ราคาวัสดุ		ค่าแรงงาน		รวมค่าวัสดุและค่าแรงงาน	หมายเหตุ
				ราคาหน่วยละ	จำนวนเงิน	ราคาหน่วยละ	จำนวนเงิน		
11.1.1	งานแท่นกางเต้นท์1-2คนขนาด 2.50x2.50ม.								
	งานฐานราก								
	- เสาปูนสำเร็จรูป 15x15 ซม.	4.00	ชุด	140.00	560.00	42.00	168.00	728.00	
	- ขุดดิน	2.35	ลบ.ม	-	-	148.00	348.10	348.10	
	- ถมกลับ	1.27	ลบ.ม	-	-	99.00	126.13	126.13	
	- บดอัดดินเดิม	1.96	ตร.ม	-	-	45.00	88.20	88.20	
	- ทรายหยาบบดอัดแน่น	0.14	ลบ.ม	721.90	99.04	91.00	12.49	111.53	
	- คอนกรีตหยาบ 1:3:5 (มอก.15 เล่ม 1-2555)	0.11	ลบ.ม	2,193.10	236.42	398.00	42.90	279.32	
	- งานไม้แบบอาคารชั้นเดียว (แบบหล่อทั่วไป)	5.60	ตร.ม	470.25	2,633.40	133.00	744.80	3,378.20	
	- คอนกรีตผสมเสร็จรูปทรงกระบอก280กก./ตร.ซม.ตราซีแพค	1.08	ลบ.ม	2,102.80	2,266.82	391.00	421.50	2,688.32	
	งานเหล็กรูปพรรณ								
	- เหล็กกล่อง 125x75x2.3mm.	38.23	กก	30.13	1,151.81	12.00	458.70	1,610.51	
	- เหล็กกล่อง 100x50x2.3mm.	155.49	กก	30.13	4,685.14	12.00	1,865.82	6,550.96	
	- น็อตยึดคานหลักเหล็กกล่อง RB 12 mm.	8.00	ชุด	52.00	416.00	15.60	124.80	540.80	
	- สีกันสนิม+สีโพลียูริเทน	11.28	ตร.ม	164.55	1,855.30	35.00	394.63	2,249.93	
	รวมราคางานแท่นกางเต้นท์1-2คนขนาด 2.50x2.50ม.				13,903.93		4,796.05	18,699.98	

8.ปร.4 ลานเต็นท์1-2คน

รายการประมาณราคาค่าก่อสร้าง โครงการพัฒนาแหล่งท่องเที่ยวบ่อน้ำพุร้อนรมณีย์นาวีรา อำเภอกะปง จังหวัดพังงา

สถานที่ก่อสร้าง บ่อน้ำร้อนรมณีย์ แบบเลขที่ DOT4/2565 รายการเลขที่ -

กองมาตรฐานราคากลาง สำนักงานโยธาธิการและผังเมืองจังหวัดพังงา ประมาณราคาเมื่อ 8 สิงหาคม 2568

ประมาณการโดย นายอรรถวุฒิ บุญตนาชัย สถาปนิกปฏิบัติการ

ลำดับที่	รายการ	จำนวน	หน่วย	ราคาวัสดุ		ค่าแรงงาน		รวมค่าวัสดุและค่าแรงงาน	หมายเหตุ
				ราคาหน่วยละ	จำนวนเงิน	ราคาหน่วยละ	จำนวนเงิน		
11.2	งานสถาปัตยกรรม								
	งานพื้นลานกรณีเต็นท์ 1-2คน ขนาด 2.50x2.50ม.								
	- พื้นปูไม้เทียม WPC หน้า 4 นิ้ว	6.93	ตร.ม	4,000.00	27,700.00	1,200.00	8,310.00	36,010.00	
	- พื้นทางขึ้น ค.ส.ล. แต่งผิวเรียบ	1.26	ตร.ม	114.78	144.62	40.00	50.40	195.02	
	รวมราคาลานกางเต็นท์ สำหรับ 1-2คน				27,844.62		8,360.40	36,205.02	

9.ปร.4 กางเต็นท์3-5คน

รายการประมาณราคาค่าก่อสร้าง โครงการพัฒนาแหล่งท่องเที่ยวบ่อน้ำพุร้อนรมณีย์นวทีวา อำเภอกะปง จังหวัดพังงา

สถานที่ก่อสร้าง บ่อน้ำร้อนระมณีย์ **แบบเลขที่** DOT4/2565 **รายการเลขที่** -

กองมาตรฐานราคากลาง สำนักงานโยธาธิการและผังเมืองจังหวัดพังงา ประมาณราคาเมื่อ 18 สิงหาคม 2568

ประมาณการโดย นายอรรถวุฒิ บุญคนาชัย สถาปนิกปฏิบัติการ

ลำดับที่	รายการ	จำนวน	หน่วย	ราคาวัสดุ		ค่าแรงงาน		รวมค่าวัสดุและค่าแรงงาน	หมายเหตุ
				ราคาหน่วยละ	จำนวนเงิน	ราคาหน่วยละ	จำนวนเงิน		
9	ลานกางเต็นท์ สำหรับ3-5คน								
1.1	งานโครงสร้าง	1.00	รวม		30,772.60		10,632.87	41,405.47	
1.2	งานสถาปัตยกรรม	1.00	รวม		62,844.62		18,860.40	81,705.02	
	รวมราคาลานกางเต็นท์ สำหรับ3-5คน				93,617.22		29,493.27	123,110.49	

9.ปร.4 กางเต็นท์3-5คน

รายการประมาณราคาค่าก่อสร้าง โครงการพัฒนาแหล่งท่องเที่ยวบ่อน้ำพุร้อนรมณีย์นาชีวา อำเภอกะปง จังหวัดพังงา

สถานที่ก่อสร้าง บ่อน้ำร้อนรมณีย์ **แบบเลขที่** DOT4/2565 **รายการเลขที่** -

กองมาตรฐานราคากลาง สำนักงานโยธาธิการและผังเมืองจังหวัดพังงา ประมาณราคาเมื่อ 8 สิงหาคม 2568

ประมาณการโดย นายอรรถวุฒิ บุญคนาชัย สถาปนิกปฏิบัติการ

ลำดับที่	รายการ	จำนวน	หน่วย	ราคาวัสดุ		ค่าแรงงาน		รวมค่าวัสดุ	หมายเหตุ
				ราคาหน่วยละ	จำนวนเงิน	ราคาหน่วยละ	จำนวนเงิน	และค่าแรงงาน	
1.1	งานโครงสร้าง								
1.1.1	งานแท่นกางเต็นท์3-5คนขนาด 3.00x5.00ม.	1.00	รวม		30,772.60		10,632.87	41,405.47	
	รวมราคางานโครงสร้าง				30,772.60		10,632.87	41,405.47	

รายการประมาณราคาค่าก่อสร้าง โครงการพัฒนาแหล่งท่องเที่ยวบ่อน้ำพุร้อนรมณีย์นวชีวา อำเภอกะปง จังหวัดพังงา

สถานที่ก่อสร้าง บ่อน้ำร้อนรมณีย์ แบบเลขที่ DOT4/2565 รายการเลขที่ -
กองมาตรฐานราคากลาง สำนักงานโยธาธิการและผังเมืองจังหวัดพังงา ประมาณราคาเมื่อ 8 สิงหาคม 2568
ประมาณการโดย นายอรรถวุฒิ บุญสนาจัย สถาปนิกปฏิบัติการ

ลำดับที่	รายการ	จำนวน	หน่วย	ราคาวัสดุ		ค่าแรงงาน		รวมค่าวัสดุและค่าแรงงาน	หมายเหตุ
				ราคาหน่วยละ	จำนวนเงิน	ราคาหน่วยละ	จำนวนเงิน		
1.1.1	งานแท่นกางเต้นท์3-5คนขนาด 3.00x5.00ม.								
	งานฐานราก								
	- เสาปูนสำเร็จรูป 15x15 ซม.	9.00	ชุด	140.00	1,260.00	42.00	378.00	1,638.00	
	- ขุดดิน	5.29	ลบ.ม	-	-	148.00	783.22	783.22	
	- ถมกลับ	2.92	ลบ.ม	-	-	99.00	288.59	288.59	
	- บดอัดดินเดิม	4.41	ตร.ม	-	-	45.00	198.45	198.45	
	- ทรายหยาบบดอัดแน่น	0.31	ลบ.ม	721.90	222.85	91.00	28.09	250.94	
	- คอนกรีตหยาบ 1:3:5 (มอก.15 เล่ม 1-2555)	0.24	ลบ.ม	2,193.10	531.94	398.00	96.53	628.47	
	- งานไม้แบบอาคารชั้นเดียว (แบบหล่อทั่วไป)	12.60	ตร.ม	470.25	5,925.15	133.00	1,675.80	7,600.95	
	- คอนกรีตผสมเสร็จรูปทรงกระบอก280กก./ตร.ซม.ตราจีนแพค	2.38	ลบ.ม	2,102.80	4,998.33	391.00	929.40	5,927.74	
	งานเหล็กรูปพรรณ								
	- เหล็กกล่อง 125x75x2.3mm.	114.68	กก	30.13	3,455.43	12.00	1,376.10	4,831.53	
	- เหล็กกล่อง 100x50x2.3mm.	310.97	กก	30.13	9,370.28	12.00	3,731.64	13,101.92	
	- น็อตยึดคานหลักเหล็กกล่อง RB 12 mm.	18.00	ชุด	52.00	936.00	15.60	280.80	1,216.80	
	- สีกันสนิม+สีโพลียูรีเทน	24.75	ตร.ม	164.55	4,072.61	35.00	866.25	4,938.86	
	รวมราคางานแท่นกางเต้นท์3-5คนขนาด 3.00x5.00ม.				30,772.60		10,632.87	41,405.47	

รายการประมาณราคาค่าก่อสร้าง โครงการพัฒนาแหล่งท่องเที่ยวบ่อน้ำพุร้อนรมณีย์นวชีวา อำเภอกะปง จังหวัดพังงา

สถานที่ก่อสร้าง บ่อน้ำร้อนรมณีย์ แบบเลขที่ DOT4/2565 รายการเลขที่ -

กองมาตรฐานราคากลาง สำนักงานโยธาธิการและผังเมืองจังหวัดพังงา ประมาณราคาเมื่อ 8 สิงหาคม 2568

ประมาณการโดย นายกรรถวุฒิ บุญลนาชัย สถาปนิกปฏิบัติการ

ลำดับที่	รายการ	จำนวน	หน่วย	ราคาวัสดุ		ค่าแรงงาน		รวมค่าวัสดุและค่าแรงงาน	หมายเหตุ
				ราคาหน่วยละ	จำนวนเงิน	ราคาหน่วยละ	จำนวนเงิน		
1.2	งานสถาปัตยกรรม								
	งานพื้นลานกรณีเต็นท์ 3-5คน ขนาด 3.00x5.00ม.								
	- พื้นปูไม้เทียม WPC หน้า 4 นิ้ว	15.68	ตร.ม	4,000.00	62,700.00	1,200.00	18,810.00	81,510.00	
	- พื้นทางขึ้น ค.ส.ล. แต่งผิวเรียบ	1.26	ตร.ม	114.78	144.62	40.00	50.40	195.02	
	รวมราคาลานกางเต็นท์ สำหรับ3-5คน				62,844.62		18,860.40	81,705.02	

รายการประมาณราคาค่าก่อสร้าง โครงการพัฒนาแหล่งท่องเที่ยวบ่อน้ำพุร้อนรมณีย์บนวิถีชีวา อำเภอกะปง จังหวัดพังงา

สถานที่ก่อสร้าง บ่อน้ำร้อนรมณีย์ แบบเลขที่ DOT4/2565 รายการเลขที่ -

กองมาตรฐานราคากลาง สำนักงานโยธาธิการและผังเมืองจังหวัดพังงา ประมาณราคาเมื่อ 8 สิงหาคม 2568

ประมาณการโดย นายธรรมวุฒิ บุญคนาชัย สถาปนิกปฏิบัติการ

ลำดับที่	รายการ	จำนวน	หน่วย	ราคาวัสดุ		ค่าแรงงาน		รวมค่าวัสดุ และค่าแรงงาน	หมายเหตุ
				ราคาหน่วยละ	จำนวนเงิน	ราคาหน่วยละ	จำนวนเงิน		
10	ลานกางเต็นท์ สำหรับ6-10คน								
1.1	งานโครงสร้าง	1.00	รวม		44,998.35		15,550.92	60,549.26	
1.2	งานสถาปัตยกรรม	1.00	รวม		98,844.62		29,660.40	128,505.02	
	รวมราคาลานกางเต็นท์ สำหรับ6-10คน				143,842.97		45,211.32	189,054.29	

10.ปร.4 กางเต้นท์6-10คน

รายการประมาณราคาค่าก่อสร้าง โครงการพัฒนาแหล่งท่องเที่ยวบ่อน้ำพุร้อนรมณีย์ธนวรีกา อำเภอกะปง จังหวัดพังงา

สถานที่ก่อสร้าง บ่อน้ำร้อนรมณีย์ แบบเลขที่ DOT4/2565 รายการเลขที่ -

กองมาตรฐานราคากลาง สำนักงานโยธาธิการและผังเมืองจังหวัดพังงา ประมาณราคาเมื่อ 8 สิงหาคม 2568

ประมาณการโดย นายอรรถวุฒิ บุญสนาชัย สถาปนิกปฏิบัติการ

ลำดับที่	รายการ	จำนวน	หน่วย	ราคาวัสดุ		ค่าแรงงาน		รวมค่าวัสดุและค่าแรงงาน	หมายเหตุ
				ราคาหน่วยละ	จำนวนเงิน	ราคาหน่วยละ	จำนวนเงิน		
1.1	งานโครงสร้าง								
1.1.1	งานแท่นกางเต้นท์6-10คนขนาด 3.00x8.00ม.	1.00	รวม		44,998.35		15,550.92	60,549.26	
	รวมราคางานโครงสร้าง				44,998.35		15,550.92	60,549.26	

รายการประมาณราคาค่าก่อสร้าง โครงการพัฒนาแหล่งท่องเที่ยวบ่อน้ำพุร้อนรมณีย์นวชีวา อำเภอกะปง จังหวัดพังงา

สถานที่ก่อสร้าง บ่อน้ำร้อนรมณีย์ **แบบเลขที่** DOT4/2565 **รายการเลขที่** -
กองมาตรฐานราคากลาง สำนักงานโยธาธิการและผังเมืองจังหวัดพังงา ประมาณราคาเมื่อ 8 สิงหาคม 2568
ประมาณการโดย นายภรรธวุฒิ บุญคนาชัย สถาปนิกปฏิบัติการ

ลำดับที่	รายการ	จำนวน	หน่วย	ราคาวัสดุ		ค่าแรงงาน		รวมค่าวัสดุ และค่าแรงงาน	หมายเหตุ
				ราคาหน่วยละ	จำนวนเงิน	ราคาหน่วยละ	จำนวนเงิน		
1.1.1	งานแท่นกางเต้นท์6-10คนขนาด 3.00x8.00ม.								
	งานฐานราก								
	- เสาปูนสำเร็จรูป 15x15 ซม.	12.00	ชุด	140.00	1,680.00	42.00	504.00	2,184.00	
	- ขุดดิน	7.06	ลบ.ม	-	-	148.00	1,044.29	1,044.29	
	- ถมกลับ	3.82	ลบ.ม	-	-	99.00	378.38	378.38	
	- บดอัดดินเดิม	5.88	ตร.ม	-	-	45.00	264.60	264.60	
	- ทรายหยาบบดอัดแน่น	0.41	ลบ.ม	721.90	297.13	91.00	37.46	334.59	
	- คอนกรีตหยาบ 1:3:5 (มอก.15 เล่ม 1-2555)	0.32	ลบ.ม	2,193.10	709.25	398.00	128.71	837.96	
	- งานไม้แบบอาคารชั้นเดียว (แบบหล่อทั่วไป)	16.80	ตร.ม	470.25	7,900.20	133.00	2,234.40	10,134.60	
	- คอนกรีตผสมเสร็จรูปทรงกระบอก280กก./ตร.ซม.ตราซีแพค	3.23	ลบ.ม	2,102.80	6,800.46	391.00	1,264.49	8,064.95	
	งานเหล็กรูปพรรณ								
	- เหล็กกล่อง 125x75x2.3mm.	183.48	กก	30.13	5,528.70	12.00	2,201.76	7,730.46	
	- เหล็กกล่อง 100x50x2.3mm.	480.59	กก	30.13	14,481.34	12.00	5,767.08	20,248.42	
	- น็อตยึดคานหลักเหล็กกล่อง RB 12 mm.	24.00	ชุด	52.00	1,248.00	15.60	374.40	1,622.40	
	- สีกันสนิม+สีโพลียูรีเทน	38.61	ตร.ม	164.55	6,353.28	35.00	1,351.35	7,704.63	
	รวมราคางานแท่นกางเต้นท์6-10คนขนาด 3.00x8.00ม.				44,998.35		15,550.92	60,549.26	

รายการประมาณราคาค่าก่อสร้าง โครงการพัฒนาแหล่งท่องเที่ยวบ่อน้ำพุร้อนรมณีย์นวชีวา อำเภอกะปง จังหวัดพังงา

สถานที่ก่อสร้าง บ่อน้ำร้อนรมณีย์ แบบเลขที่ DOT4/2565 รายการเลขที่ -
กองมาตรฐานราคากลาง สำนักงานโยธาธิการและผังเมืองจังหวัดพังงา ประมาณราคาเมื่อ 8 สิงหาคม 2568
ประมาณการโดย นายอรรถวุฒิ บุญตนาชัย สถาปนิกปฏิบัติการ

ลำดับที่	รายการ	จำนวน	หน่วย	ราคาวัสดุ		ค่าแรงงาน		รวมค่าวัสดุและค่าแรงงาน	หมายเหตุ
				ราคาหน่วยละ	จำนวนเงิน	ราคาหน่วยละ	จำนวนเงิน		
1.2	งานสถาปัตยกรรม								
	งานพื้นลานกรณีเต็นท์ 6-10คน ขนาด 3.00x8.00ม.								
	- พื้นปูไม้เทียม WPC หน้า 4 นิ้ว	24.68	ตร.ม	4,000.00	98,700.00	1,200.00	29,610.00	128,310.00	
	- พื้นทางขึ้น ค.ส.ล. แต่งผิวเรียบ	1.26	ตร.ม	114.78	144.62	40.00	50.40	195.02	
	รวมราคาลานกางเต็นท์ สำหรับ6-10คน				98,844.62		29,660.40	128,505.02	

รายการประมาณราคาค่าก่อสร้าง โครงการพัฒนาแหล่งท่องเที่ยวบ่อน้ำพุร้อนรมณีย์อำนวยชีวา อำเภอกะปง จังหวัดพังงา

สถานที่ก่อสร้าง บ่อน้ำร้อนรมณีย์ แบบเลขที่ DOT4/2565 รายการเลขที่ -
กองมาตรฐานราคากลาง สำนักงานโยธาธิการและผังเมืองจังหวัดพังงา ประมาณราคาเมื่อ 8 สิงหาคม 2568
ประมาณการโดย นายอรรถวุฒิ บุญคนาจัย สถาปนิกปฏิบัติการ

ลำดับที่	รายการ	จำนวน	หน่วย	ราคาวัสดุ		ค่าแรงงาน		รวมค่าวัสดุและค่าแรงงาน	หมายเหตุ
				ราคาหน่วยละ	จำนวนเงิน	ราคาหน่วยละ	จำนวนเงิน		
11	ลานพื้นที่อเนกประสงค์								
1.1	งานโครงสร้าง	1.00	รวม		43,787.29		15,122.36	58,909.65	
1.2	งานสถาปัตยกรรม	1.00	รวม		127,492.12		38,281.20	165,773.32	
	รวมราคาลานพื้นที่อเนกประสงค์				171,279.41		53,403.56	224,682.97	

11.ปร.4พื้นที่อเนกประสงค์

รายการประมาณราคาค่าก่อสร้าง โครงการพัฒนาแหล่งท่องเที่ยวบ่อน้ำพุร้อนรมณีย์นาทีวา อำเภอกะปง จังหวัดพังงา

สถานที่ก่อสร้าง บ่อน้ำร้อนรมณีย์ | แบบเลขที่ DOT4/2565 | รายการเลขที่ -
กองมาตรฐานราคากลาง สำนักงานโยธาธิการและผังเมืองจังหวัดพังงา | ประมาณราคาเมื่อ 8 สิงหาคม 2568
ประมาณการโดย นายอรรถวุฒิ บุญตนาชัย สถาปนิกปฏิบัติการ

ลำดับที่	รายการ	จำนวน	หน่วย	ราคาวัสดุ		ค่าแรงงาน		รวมค่าวัสดุและค่าแรงงาน	หมายเหตุ
				ราคาหน่วยละ	จำนวนเงิน	ราคาหน่วยละ	จำนวนเงิน		
1.1	งานโครงสร้าง								
1.1.1	งานพื้นที่เอนกประสงค์ ขนาด 5.00x5.00ม.	1.00	รวม		43,787.29		15,122.36	58,909.65	
	รวมราคางานโครงสร้าง				43,787.29		15,122.36	58,909.65	

รายการประมาณราคาค่าก่อสร้าง โครงการพัฒนาแหล่งท่องเที่ยวบ่อน้ำพุร้อนรมณีย์กินรีวา อำเภอกะปง จังหวัดพังงา

สถานที่ก่อสร้าง บ่อน้ำร้อนรมณีย์ แบบเลขที่ DOT4/2565 รายการเลขที่ -
กองมาตรฐานราคากลาง สำนักงานโยธาธิการและผังเมืองจังหวัดพังงา ประมาณราคาเมื่อ 8 สิงหาคม 2568
ประมาณการโดย นายอรรถวุฒิ บุญคนาชัย สถาปนิกปฏิบัติการ

ลำดับที่	รายการ	จำนวน	หน่วย	ราคาวัสดุ		ค่าแรงงาน		รวมค่าวัสดุและค่าแรงงาน	หมายเหตุ
				ราคาหน่วยละ	จำนวนเงิน	ราคาหน่วยละ	จำนวนเงิน		
1.1.1	งานพื้นที่เอนกประสงค์ ขนาด 5.00x5.00ม.								
	งานฐานราก								
	- เสาปูนสำเร็จรูป 15x15 ซม.	12.00	ชุด	140.00	1,680.00	42.00	504.00	2,184.00	
	- ขุดดิน	7.06	ลบ.ม	-	-	148.00	1,044.29	1,044.29	
	- ถมกลับ	3.82	ลบ.ม	-	-	99.00	378.38	378.38	
	- บดอัดดินเดิม	5.88	ตร.ม	-	-	45.00	264.60	264.60	
	- ทรายหยาบบดอัดแน่น	0.41	ลบ.ม	721.90	297.13	91.00	37.46	334.59	
	- คอนกรีตหยาบ 1:3:5 (มอก.15 เล่ม 1-2555)	0.32	ลบ.ม	2,193.10	709.25	398.00	128.71	837.96	
	- งานไม้แบบอาคารชั้นเดียว (แบบหล่อทั่วไป)	16.80	ตร.ม	470.25	7,900.20	133.00	2,234.40	10,134.60	
	- คอนกรีตผสมเสร็จรูปทรงกระบอก280กก./ตร.ซม.ตราซีแพค	3.23	ลบ.ม	2,102.80	6,800.46	391.00	1,264.49	8,064.95	
	งานเหล็กรูปพรรณ								
	- เหล็กกล่อง 125x75x2.3mm.	152.90	กก	30.13	4,607.25	12.00	1,834.80	6,442.05	
	- เหล็กกล่อง 100x50x2.3mm.	480.59	กก	30.13	14,481.34	12.00	5,767.08	20,248.42	
	- น็อตยึดคานหลักเหล็กกล่อง RB 12 mm.	24.00	ชุด	52.00	1,248.00	15.60	374.40	1,622.40	
	- สีกันสนิม+สีโพลียูรีเทน	36.85	ตร.ม	164.55	6,063.67	35.00	1,289.75	7,353.42	
	รวมราคางานพื้นที่เอนกประสงค์ ขนาด 5.00x5.00ม.				43,787.29		15,122.36	58,909.65	

44/54

รายการประมาณราคาค่าก่อสร้าง โครงการพัฒนาแหล่งท่องเที่ยวบ่อน้ำพุร้อนรมณีย์นวชีวา อำเภอกะปง จังหวัดพังงา

สถานที่ก่อสร้าง บ่อน้ำร้อนรมณีย์ แบบเลขที่ DOT4/2565 รายการเลขที่ -
กองมาตรฐานราคากลาง สำนักงานโยธาธิการและผังเมืองจังหวัดพังงา ประมาณราคาเมื่อ 8 สิงหาคม 2568
ประมาณการโดย นายอรรถวุฒิ บุญตนาชัย สถาปนิกปฏิบัติการ

ลำดับที่	รายการ	จำนวน	หน่วย	ราคาวัสดุ		ค่าแรงงาน		รวมค่าวัสดุและค่าแรงงาน	หมายเหตุ
				ราคาหน่วยละ	จำนวนเงิน	ราคาหน่วยละ	จำนวนเงิน		
1.2	งานสถาปัตยกรรม								
1.1.2	งานพื้นลานพื้นที่อเนกประสงค์	1.00	รวม		127,492.12		38,281.20	165,773.32	
	รวมราคางานสถาปัตยกรรม				127,492.12		38,281.20	165,773.32	

รายการประมาณราคาค่าก่อสร้าง โครงการพัฒนาแหล่งท่องเที่ยวบ่อน้ำพุร้อนรมณีย์ยั่งยืนวิถีชีวา อำเภอกะปง จังหวัดพังงา

สถานที่ก่อสร้าง บ่อน้ำร้อนรมณีย์ แบบเลขที่ DOT4/2565 รายการเลขที่ -
กองมาตรฐานราคากลาง สำนักงานโยธาธิการและผังเมืองจังหวัดพังงา ประมาณราคาเมื่อ 8 สิงหาคม 2568
ประมาณการโดย นายอรรถวุฒิ บุญธนาชัย สถาปนิก ปฏิบัติการ

ลำดับที่	รายการ	จำนวน	หน่วย	ราคาวัสดุ		ค่าแรงงาน		รวมค่าวัสดุและค่าแรงงาน	หมายเหตุ
				ราคาหน่วยละ	จำนวนเงิน	ราคาหน่วยละ	จำนวนเงิน		
1.1.2	งานพื้นลานพื้นที่อเนกประสงค์								
	- พื้นปูไม้เทียม WPC หน้า 4 นิ้ว	27.70	ตร.ม	4,000.00	110,800.00	1,200.00	33,240.00	144,040.00	
	- ม้านั่งปูไม้เทียม WPC หน้า 4 นิ้ว	4.00	ตร.ม	4,000.00	16,000.00	1,200.00	4,800.00	20,800.00	
	- พื้นบันได ค.ส.ล. แต่งผิวเรียบ	6.03	ตร.ม	114.78	692.12	40.00	241.20	933.32	
	รวมราคาลานพื้นที่อเนกประสงค์				127,492.12		38,281.20	165,773.32	

12.ปร.4 ลานซักล้าง

รายการประมาณราคาค่าก่อสร้าง โครงการพัฒนาแหล่งท่องเที่ยวบ่อน้ำพุร้อนรมณีย์นาพีว อำเภอกะปง จังหวัดพังงา

สถานที่ก่อสร้าง บ่อน้ำร้อนรมณีย์ แบบเลขที่ DOT4/2565 รายการเลขที่ -

กองมาตรฐานราคากลาง สำนักงานโยธาธิการและผังเมืองจังหวัดพังงา ประมาณราคาเมื่อ 8 สิงหาคม 2568

ประมาณการโดย นายอรรถวุฒิ บุญตนาชัย สถาปนิกปฏิบัติการ

ลำดับที่	รายการ	จำนวน	หน่วย	ราคาวัสดุ		ค่าแรงงาน		รวมค่าวัสดุและค่าแรงงาน	หมายเหตุ
				ราคาหน่วยละ	จำนวนเงิน	ราคาหน่วยละ	จำนวนเงิน		
11	ลานซักล้าง ลานค.ส.ล.ทำผิวขัดมัน								
1.1	งานโครงสร้าง	1.00	รวม		6,071.86		2,778.50	8,850.36	
	รวมราคาลานซักล้าง ลานค.ส.ล.ทำผิวขัดมัน				6,071.86		2,778.50	8,850.36	

12.ปร.4 ลานซักล้าง

รายการประมาณราคาค่าก่อสร้าง โครงการพัฒนาแหล่งท่องเที่ยวบ่อน้ำพุร้อนรมณีย์อินรชีวา อำเภอกะปง จังหวัดพังงา

สถานที่ก่อสร้าง บ่อน้ำร้อนรมณีย์
แบบเลขที่ DOT4/2565
รายการเลขที่ -
กองมาตรฐานราคากลาง สำนักงานโยธาธิการและผังเมืองจังหวัดพังงา
ประมาณราคาเมื่อ 8 สิงหาคม 2568
ประมาณการโดย นายอรรถวุฒิ บุญคนาชัย สถาปนิกปฏิบัติการ

ลำดับที่	รายการ	จำนวน	หน่วย	ราคาวัสดุ		ค่าแรงงาน		รวมค่าวัสดุและค่าแรงงาน	หมายเหตุ
				ราคาหน่วยละ	จำนวนเงิน	ราคาหน่วยละ	จำนวนเงิน		
1.1	งานโครงสร้าง								
1.1.1	ลานซักล้าง ลานค.ส.ล.ทำผิวขัดมัน	1.00	รวม		6,071.86		2,778.50	8,850.36	
	รวมราคางานโครงสร้าง				6,071.86		2,778.50	8,850.36	

รายการประมาณราคาค่าก่อสร้าง โครงการพัฒนาแหล่งท่องเที่ยวบ่อน้ำพุร้อนรมณีย์บางซีวา อำเภอกะปง จังหวัดพังงา

สถานที่ก่อสร้าง บ่อน้ำร้อนรมณีย์ | แบบเลขที่ DOT4/2565 | รายการเลขที่ -
กองมาตรฐานราคากลาง สำนักงานโยธาธิการและผังเมืองจังหวัดพังงา | ประมาณราคาเมื่อ ๘ สิงหาคม 256๘
ประมาณการโดย นายอรรถวุฒิ บุญตนาพัย สถาปนิกปฏิบัติการ

ลำดับที่	รายการ	จำนวน	หน่วย	ราคาวัสดุ		ค่าแรงงาน		รวมค่าวัสดุและค่าแรงงาน	หมายเหตุ
				ราคาหน่วยละ	จำนวนเงิน	ราคาหน่วยละ	จำนวนเงิน		
1.1.1	ลานซักล้าง ลานค.ส.ล.ทำผิวขัดมัน								
	- บดอัดดินเดิม	12.50	ตร.ม	-	-	45.00	562.50	562.50	
	- ทรายหยาบบดอัดแน่น	0.94	ลบ.ม	721.90	676.78	91.00	85.31	762.09	
	- งานไม้แบบ	2.25	ตร.ม	470.25	1,058.05	133.00	299.25	1,357.30	
	- คอนกรีตผสมเสร็จรูปทรงกระบอก280กก./ตร.ซม.ตราซีแพค	2.06	ลบ.ม	2,102.80	4,337.03	391.00	806.44	5,143.46	
	- ขัดมัน	12.50	ตร.ม	-	-	82.00	1,025.00	1,025.00	
	รวมราคาลานซักล้าง ลานค.ส.ล.ทำผิวขัดมัน				6,071.86		2,778.50	8,850.36	

13.ปร.4 ทางเดิน

รายการประมาณราคาค่าก่อสร้าง โครงการพัฒนาแหล่งท่องเที่ยวบ่อน้ำพุร้อนรมณีย์นาชีวา อำเภอกะปง จังหวัดพังงา

สถานที่ก่อสร้าง บ่อน้ำร้อนรมณีย์ แบบเลขที่ DOT4/2565 รายการเลขที่ -
กองมาตรฐานราคากลาง สำนักงานโยธาธิการและผังเมืองจังหวัดพังงา ประมาณราคาเมื่อ ๘ สิงหาคม 2568
ประมาณการโดย นายอรรถวุฒิ บุญตนาพัย สถาปนิกปฏิบัติการ

ลำดับที่	รายการ	จำนวน	หน่วย	ราคาวัสดุ		ค่าแรงงาน		รวมค่าวัสดุและค่าแรงงาน	หมายเหตุ
				ราคาหน่วยละ	จำนวนเงิน	ราคาหน่วยละ	จำนวนเงิน		
13	งานทางเดินภายในโครงการขนาด								
1.1	งานโครงสร้าง	1.00	รวม		278,618.58		101,083.54	379,702.12	
1.2	งานสถาปัตยกรรม	1.00	รวม		754,840.00		226,452.00	981,292.00	
	รวมราคางานทางเดินภายในโครงการขนาด				1,033,458.58		327,535.54	1,360,994.12	

13.ปร.4 ทางเดิน

รายการประมาณราคาค่าก่อสร้าง โครงการพัฒนาแหล่งท่องเที่ยวบ่อน้ำพุร้อนรมณีย์นาวาชีวา อำเภอกะปง จังหวัดพังงา

สถานที่ก่อสร้าง บ่อน้ำร้อนรมณีย์ แบบเลขที่ DOT4/2565 รายการเลขที่ -
กองมาตรฐานราคากลาง สำนักงานโยธาธิการและผังเมืองจังหวัดพังงา ประมาณราคาเมื่อ 8 สิงหาคม 2568
ประมาณการโดย นายอรรถวุฒิ บุญหนาชัย สถาปนิกปฏิบัติการ

ลำดับที่	รายการ	จำนวน	หน่วย	ราคาวัสดุ		ค่าแรงงาน		รวมค่าวัสดุและค่าแรงงาน	หมายเหตุ
				ราคาหน่วยละ	จำนวนเงิน	ราคาหน่วยละ	จำนวนเงิน		
1.1	งานโครงสร้าง								
1.1.1	งานทางเดินภายในโครงการขนาด	1.00	รวม		278,618.58		101,083.54	379,702.12	
	รวมราคางานโครงสร้าง				278,618.58		101,083.54	379,702.12	

รายการประมาณราคาค่าก่อสร้าง โครงการพัฒนาแหล่งท่องเที่ยวบ่อน้ำพุร้อนรมณีย์นาทีวา อำเภอกะปง จังหวัดพังงา

สถานที่ก่อสร้าง บ่อน้ำร้อนรมณีย์ แบบเลขที่ DOT4/2565 รายการเลขที่ -
กองมาตรฐานราคากลาง สำนักงานโยธาธิการและผังเมืองจังหวัดพังงา ประมาณราคาเมื่อ 8 สิงหาคม 2568
ประมาณการโดย นายธรรฤฒิ บุญคนาชัย สถาปนิกปฏิบัติการ

ลำดับที่	รายการ	จำนวน	หน่วย	ราคาวัสดุ		ค่าแรงงาน		รวมค่าวัสดุและค่าแรงงาน	หมายเหตุ
				ราคาหน่วยละ	จำนวนเงิน	ราคาหน่วยละ	จำนวนเงิน		
1.1.1	งานทางเดินภายในโครงการ								
	งานฐานราก								
	- เสาปูนสำเร็จรูป 15x15 ซม.	36.00	ชุด	140.00	5,040.00	42.00	1,512.00	6,552.00	
	- ขุดดิน	84.67	ลบ.ม	-	-	148.00	12,531.46	12,531.46	
	- ถมกลับ	45.86	ลบ.ม	-	-	99.00	4,540.54	4,540.54	
	- บดอัดดินเดิม	70.56	ตร.ม	-	-	45.00	3,175.20	3,175.20	
	- ทรายหยาบบดอัดแน่น	4.94	ลบ.ม	721.90	3,565.61	91.00	449.47	4,015.08	
	- คอนกรีตหยาบ 1:3:5 (มอก.15 เล่ม 1-2555)	1.06	ลบ.ม	2,193.10	2,335.41	398.00	423.83	2,759.24	
	- งานไม้แบบเคาคารชั้นเดียว (แบบหล่อทั่วไป)	201.60	ตร.ม	470.25	94,802.40	133.00	26,812.80	121,615.20	
	- คอนกรีตผสมเสร็จรูปทรงกระบอก280กก./ตร.ซม.ตราซีแพค	38.81	ลบ.ม	2,102.80	81,605.46	391.00	15,173.93	96,779.39	
	งานเหล็กรูปพรรณ								
	- เหล็กกล่อง 100x50x2.3mm.	2,391.27	กก	30.13	72,054.59	12.00	28,695.18	100,749.77	
	- น็อตยึดคานหลักเหล็กกล่อง RB 12 mm.	184.89	ชุด	52.00	9,614.22	15.60	2,884.27	12,498.49	
	- สีกันสนิม-สีน้ำมัน	139.57	ตร.ม	68.79	9,600.88	35.00	4,884.88	14,485.76	
	รวมราคางานทางเดินภายในโครงการ				278,618.58		101,083.54	379,702.12	

รายการประมาณราคาค่าก่อสร้าง โครงการพัฒนาแหล่งท่องเที่ยวบ่อน้ำพุร้อนรมณีย์นาชีวา อำเภอกะปง จังหวัดพังงา

สถานที่ก่อสร้าง บ่อน้ำร้อนรมณีย์
กองมาตรฐานราคากลาง สำนักงานโยธาธิการและผังเมืองจังหวัดพังงา
ประมาณการโดย นายอรรถวุฒิ บุญชนาพัช สถาปนิกปฏิบัติการ

แบบเลขที่ DOT4/2565
ประมาณราคาเมื่อ 8 สิงหาคม 2568

รายการเลขที่ -

ลำดับที่	รายการ	จำนวน	หน่วย	ราคาวัสดุ		ค่าแรงงาน		รวมค่าวัสดุและค่าแรงงาน	หมายเหตุ
				ราคาหน่วยละ	จำนวนเงิน	ราคาหน่วยละ	จำนวนเงิน		
1.2	งานสถาปัตยกรรม								
1.2.1	งานทางเดินภายในโครงการ	1.00	รวม		754,840.00		226,452.00	981,292.00	
	รวมราคางานสถาปัตยกรรม				754,840.00		226,452.00	981,292.00	

รายการประมาณราคาค่าก่อสร้าง โครงการพัฒนาแหล่งท่องเที่ยวบ่อน้ำพุร้อนรมณีย์ถ้ำนรชีวา อำเภอกะปง จังหวัดพังงา

สถานที่ก่อสร้าง บ่อน้ำร้อนรมณีย์ **แบบเลขที่** DOT4/2565 **รายการเลขที่** -

กองมาตรฐานราคากลาง สำนักงานโยธาธิการและผังเมืองจังหวัดพังงา ประมาณราคาเมื่อ 8 สิงหาคม 2568

ประมาณการโดย นายภรรถวุฒิ บุญตนาทับ สถาปนิกปฏิบัติการ

ลำดับที่	รายการ	จำนวน	หน่วย	ราคาวัสดุ		ค่าแรงงาน		รวมค่าวัสดุและค่าแรงงาน	หมายเหตุ
				ราคาหน่วยละ	จำนวนเงิน	ราคาหน่วยละ	จำนวนเงิน		
1.2.1	งานทางเดินภายในโครงการ								
	- พื้นปูไม้เทียม WPC หนา 4 นิ้ว	188.71	ตร.ม	4,000.00	754,840.00	1,200.00	226,452.00	981,292.00	
	รวมราคางานทางเดินภายในโครงการ				754,840.00		226,452.00	981,292.00	

โครงการพัฒนาแหล่งท่องเที่ยว
บ่อน้ำร้อนรมณีย์

ตำบลรมณีย์ อำเภอกะปง จังหวัดพังงา

ภายใต้โครงการพัฒนาเส้นทางท่องเที่ยวน้ำพุร้อนเชื่อมโยงจังหวัดระนอง พังงา และกระบี่

กันยายน 2565

แบบเลขที่ DOT4/2565

รายการแบบ

A–แบบสถาปัตยกรรม

หมายเลขแบบ	รายละเอียดประกอบแบบ	มาตราส่วน
	GN–00 รายการประกอบแบบ สัญลักษณ์ และ	
	ข้อกำหนดต่าง ๆ	
GN–00	ปกหน้า	
GN–01	รายการแบบ , สัญลักษณ์ที่ใช้ในแบบ , แผนที่ตั้งโครงการ	N.T.S.
	รายละเอียดงานสถาปัตยกรรม	N.T.S.
GN–02	รายการประกอบแบบก่อสร้างงานสถาปัตยกรรม	N.T.S.
GN–03	รายการประกอบแบบก่อสร้างงานสถาปัตยกรรม	N.T.S.
	MA–00 ผังบริเวณ	
MA–01	ผังภาพรวม บ่อน้ำร้อน รมณีย์	1:1000
EE–01	ผังบริเวณ ระบบไฟฟ้า	1:1000
EE–02	SINGLE LINE DIAGRAM	1:1000
	A1–00 ลานกางเต็นท์	
A1–01	ผังลานกางเต็นท์	1:250
A1–02	แบบขยาย ลานกางเต็นท์	1:25
S1–01	แบบขยายโครงสร้าง แท่นกางเต็นท์ 1	1:25
S1–02	แบบขยายโครงสร้าง แท่นกางเต็นท์ 2	1:25
S1–03	แบบขยายโครงสร้าง แท่นกางเต็นท์ 3	1:25
A1–03	แบบขยาย ทางเดินในโครงการ	1:25
S1–04	แบบขยายโครงสร้าง ทางเดินในโครงการ	1:25
A1–04	แบบขยาย พื้นที่อเนกประสงค์	1:25
S1–05	แบบขยายโครงสร้าง พื้นที่อเนกประสงค์	1:25
	A2–00 ลานเด็กเล่นน้ำ	
A2–01	แบบขยาย ลานเด็กเล่นน้ำ	1:50,100
A2–01	แบบขยายห้องงานระบบ	1:50
S2–01	แบบขยายโครงสร้าง ลานเด็กเล่นน้ำ	1:100
S2–02	แบบขยายโครงสร้าง ฐานราก ลานเด็กเล่นน้ำ	1:20
S2–03	แบบขยายโครงสร้าง คาน ลานเด็กเล่นน้ำ	1:20
S2–04	แบบขยายโครงสร้าง คาน ลานเด็กเล่นน้ำ	1:20
S2–05	แบบขยายโครงสร้าง พื้น ลานเด็กเล่นน้ำ	1:20
MEP2–01	แบบขยายงานระบบ ลานเด็กเล่นน้ำ	1:100
	A3–00 อาคารห้องน้ำ	
A3–01	แบบขยาย ผัง , รูปตัด อาคารห้องน้ำ	1:50
A3–02	แบบขยาย รูปด้าน อาคารห้องน้ำ	1:50
A3–03	รายการสุขภัณฑ์ อาคารห้องน้ำ	1:50
A3–04	แบบขยายห้องน้ำ อาคารห้องน้ำ	1:50
A3–05	แบบขยายประตู–หน้าต่าง อาคารห้องน้ำ	1:50
S3–01	แบบขยายโครงสร้าง อาคารห้องน้ำ	1:50
S3–02	แบบขยายโครงสร้าง ฐานราก อาคารห้องน้ำ	1:20
S3–03	แบบขยายโครงสร้าง คาน อาคารห้องน้ำ	1:20
S3–04	แบบขยายโครงสร้าง คาน อาคารห้องน้ำ	1:20
S3–05	แบบขยายโครงสร้าง พื้น อาคารห้องน้ำ	1:20
MEP2–01	แบบขยายงานระบบ อาคารห้องน้ำ	1:50
	A4–00 ซุ้มทางเข้า	
A4–01	แบบขยาย ซุ้มทางเข้า	1:50
A4–02	แบบขยาย ซุ้มทางเข้า	1:50
	A5–00 เสาไฟ	
A5–01	แบบขยาย เสาไฟ	1:50
	A6–00 ป้ายบอกเส้นทางท่องเที่ยวในชุมชน	
A6–01	แบบขยาย ป้ายบอกเส้นทางท่องเที่ยวในชุมชน	1:25
A6–02	แบบขยาย ป้ายบอกเส้นทางท่องเที่ยวในชุมชน	1:25
	A7–00 แท่นใส่คู่มือเส้นทางท่องเที่ยว	
A7–01	แบบขยาย แท่นใส่คู่มือเส้นทางท่องเที่ยว	1:25
	แบบขยายป้าย LOGO พื้นที่	1:5
	แบบขยายป้ายชื่อพื้นที่	1:10
	A8–00 ซุ้มข้อมูลการท่องเที่ยว	
A8–01	แบบขยาย ซุ้มข้อมูลการท่องเที่ยว	1:25
A8–02	แบบขยาย ซุ้มข้อมูลการท่องเที่ยว	1:25

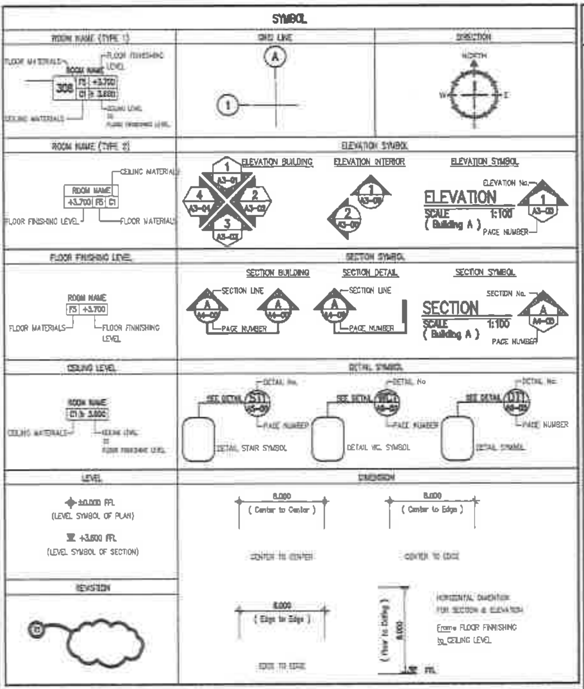

รายละเอียดงานสถาปัตยกรรม

1. ระยะในแปลนเป็นระบบเมตริก หน่วยวัดเป็นเมตร
2. ระยะในแบบถือตัวเลขเป็นเกณฑ์ ห้ามวัด ประมาณหรือคาดคะเน
3. การก่อสร้างต้องเป็นไปตามมาตราฐานงานก่อสร้างกรมโยธาธิการ
4. เมื่อเกิดปัญหาในขณะก่อสร้าง คำตัดสินของสถาปนิกและวิศวกรผู้ออกแบบให้ถือเป็นเด็ดขาดโดยถือผลประโยชน์ของเจ้าของโครงการ
5. ให้ผู้รับเหมาก่อสร้างจัดหาสถาปนิกและวิศกรโยธาควบคุมงานก่อสร้าง
6. ให้ผู้รับเหมาจัดทำแบบ SHOP DRAWING เสนอกับผู้ออกแบบอนุมัติ ก่อนดำเนินการก่อสร้างทุกครั้ง
7. เมื่อมีการแก้ไขแบบที่ผิดไปจากแบบที่ได้รับอนุญาตจากทางราชการ ต้องให้เจ้าของอาคารอนุมัติก่อนดำเนินการก่อสร้างทุกครั้ง
8. ในการดำเนินการก่อสร้าง ผู้รับเหมาจะต้องตรวจสอบรายละเอียดของงานก่อสร้างทุกส่วนอย่างละเอียด ก่อนดำเนินการก่อสร้าง โดยต้องคอยควบคุมงาน ที่ควรจะต้องมีตามมาตรฐานการก่อสร้างหากมีส่วนหนึ่งส่วนใดที่ไม่แสดงในแบบ ให้เป็นไปตามมาตรฐานของวัสดุและอุปกรณ์แต่ละชนิดโดยละเอียด ซึ่งรวมอยู่ในค่าก่อสร้างที่ได้รับจ้างไปแล้ว หากเกิดความผิดพลาดใดๆ ที่ไม่ตรงตามมาตรฐาน ของวัสดุและอุปกรณ์ที่ใช้ในโครงการ ผู้รับเหมาจะต้องรับผิดชอบแก้ไขให้เป็นไปตามมาตรฐาน การก่อสร้างทุกประการ

แผนที่สังเขป

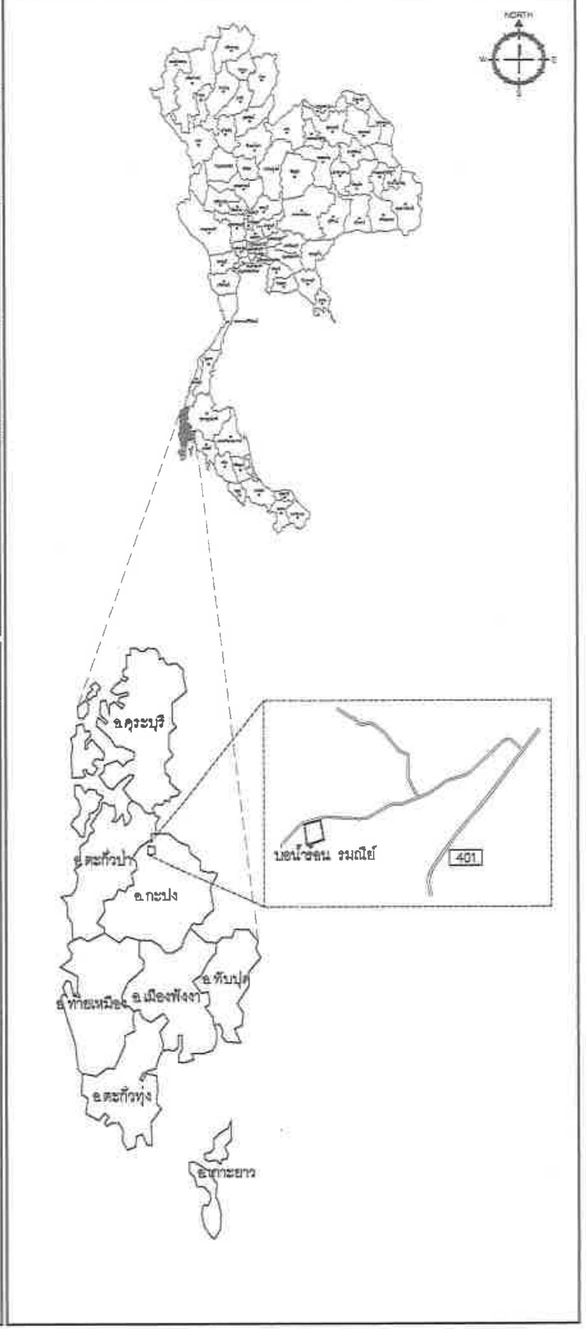

โครงการพัฒนา
แหล่งท่องเที่ยวบ่อน้ำร้อน รมณีย์

OWNER :

CONSULTANT :
PHISUT
TECHNOLOGY
บริษัท พิสุทธิ์ เทคโนโลยี จำกัด
PHISUT TECHNOLOGY CO.LTD.

PROJECT MANAGER :
นายสราวุธ สธนพาณิชย์ สย.17271

ARCHITECTS
[illegible] ส-สถ.3770
[illegible] ส-สถ.1583
นาย วรดี กิตติสาธิต ส-สถ 3500
นาย กฤษณ์ ไหมน้อย ภ.สถ. 5868
รศ.ดร.ณิรดี เกษมสุข ภ-สถ 2814
นาย ภูมิ ศรีสลวย ภ-สถ 13114
นางสาว พรรณิภา ไชยสุระภวิณย์ ภสถ. 12020

STRUCTURAL ENGINEERS :
นายอากาศ ถนอมรักษ์ สย.4738

ELECTRICAL ENGINEERS
นายไตรลักษณ์ ศิริสิงห์ไชย ภฟก.41371

SANITARY ENGINEERS # 2:
นายธรรมธัช อยู่ใหม่ ภก.34050

REVISIONS

RV	DATE	DESCRIPTION	CK

FOR CONSTRUCTION

DRAWING TITLE :
รายการแบบ, สัญลักษณ์ที่ใช้ในแบบ
แผนที่ตั้งโครงการ

CHECKED :
APPROVED :
DRAWING NO. : GN–01
SCALE : 1: N.T.S.
TOTAL : 01
DATE : กันยายน พ.ศ.2565
NO. :

รายการประกอบแบบก่อสร้างงานสถาปัตยกรรม

หมวด. 1 วัสดุก่อสร้าง กรรมวิธี และการตรวจสอบ.

- วัสดุก่อสร้างทั้งหมด เสนอตัวอย่างและรายละเอียดต่อสถาปนิก ได้รับการตรวจสอบและรับรองจากสถาปนิกหรือผู้แทนก่อสร้าง กรรมวิธีก่อสร้าง ต้องกระทำอย่างดีที่สุด โดยการวางแผนใช้ช่างฝีมือดีสำหรับงานทุกประเภท และการทำงานของช่างทุกสาขาต้องประสานงานกันเป็นอย่างดีเพื่อให้ได้งานสมความต้องการ

1.1 งานเสาเข็ม ก่อนทำงานรากผู้รับจ้างต้องเตรียมพื้นที่ ถม ขุด อัด และปรับระดับดินให้เรียบร้อยแล้วให้สถาปนิก วิศวกรตรวจสอบตัวทำระดับความแน่นของดินจนได้เกณฑ์ตามกำหนด และได้รับอนุมัติจากสถาปนิกและวิศวกรเสียก่อน จึงจะดำเนินการก่อสร้างต่อไป เข็มคอนกรีตที่ใช้เป็นเข็มคอนกรีตอัดแรง การตอกใช้ปั้นจั่นตอกภายใต้คำแนะนำของวิศวกรหรือตัวแทน การตอกให้ตรงตำแหน่งศูนย์กลาง ได้ดิ่งและระดับที่กำหนดให้ในแบบก่อสร้าง หากตรวจสอบพบว่า มีเข็มหักแตกร้าว หรือหลุดจากกันขณะทำการตอกหรือเอนเอียงไปจากศูนย์กลาง หรือเคลื่อนไปจากตำแหน่งที่กำหนดไว้หรือตอกไม่ลงหรือรับน้ำหนักได้น้อยกว่าที่กำหนดแล้ว ผู้รับจ้างต้องดำเนินการแก้ไขหรือตอกเพิ่มตามคำสั่งของวิศวกรโดยไม่คิดเงินเพิ่มจากผู้ว่าจ้างและการแก้ไขต้องดำเนินการอย่างรวดเร็ว ซึ่งจะไม่ส่งผลให้งานส่วนอื่นๆต้องล่าช้าไปด้วย และในการตอกให้จดและรายงานผลการตอกให้ทราบและแสดงผลการตอกทดสอบเสาเข็มของแต่ละฟุตที่ตอกใน 10 ฟุตสุดท้าย

1.2 งานคอนกรีตเสริมเหล็ก รายละเอียดเกี่ยวกับงาน ค.ส.ล. ซึ่งไม่ได้ระบุในแบบและในบทกำหนดนี้ ให้ถือปฏิบัติตามมาตรฐานสำหรับงานคอนกรีตเสริมเหล็กของวิศวกรรมสถานแห่งประเทศไทย 1001-16 ทุกประการ

วัสดุ	คุณภาพหรือมาตรฐาน
ปูนซีเมนต์	ปูนซีเมนต์ปอร์ตแลนด์ชนิดที่ 1 ตามมาตรฐานอุตสาหกรรม ใช้ ตราช้าง ตราพญานาคสีเขียว หรือตราเพชร
ทราย	ทรายน้ำจืดเทียบเท่าทรายราชบุรี เม็ดทรายหยาบ คมแข็ง ไม่เปราะหรือแตกง่าย สะอาดไม่มีเปลือกหอยหรือสิ่งสกปรกปน
หิน	หินเบอร์ 2 แกร่ง ไม่มีหินผุเจือปน ต้องไม่เล็กกว่า 6 มม. ขนาดโตต้องไม่ใหญ่กว่า 4 ซม. ล้างให้สะอาดก่อนใช้งาน และหินเบอร์ 1 สำหรับเทเสาเอ็นและโครงสร้างบางจุด
น้ำ	น้ำประปาใส สะอาด ไม่มีน้ำมันหรือพฤกษชาติเจือปน หรือน้ำอื่นที่ได้รับการเห็นชอบอนุมัติจากผู้ว่าจ้าง
แบบหล่อ	แบบเสาไม้เรียบไม่บิดงอ หนาไม่น้อยกว่า 2.5 ซม. และแบบโมลไฟเบอร์ ให้ทาน้ำมันพืชหรือน้ำมันทาแบบทุกครั้ง
คาน พื้น บันได	แบบไม้อัด หนาไม่น้อยกว่า 10 มม. หรือแบบเหล็ก จะกำหนดขณะทำการก่อสร้าง
เหล็กเสริม	ให้ใช้ซึ่งกระทรวงอุตสาหกรรมรับรองคุณภาพแล้วเท่านั้น เหล็กเส้นกลมได้มาตรฐาน มอก.20-2520 (SR.24) มีกำลังคลาก ไม่น้อยกว่า 2400 กก./ตร.ซม. ลวดผูกเหล็กเบอร์ 18 (เหล็กคุณภาพBSI. บลล.)

1.3 งานแบบหล่อ การประกอบต้องได้ดิ่งและฉาก และระดับตามแบบก่อสร้าง มุมทุกมุมต้องสนิทไม่ให้น้ำปูนไหลออกมาได้ แบบต้องค้ำยันหนาแน่นแข็งแรง นั่งร้านต้องมั่นคงแข็งแรงสามารถรับน้ำหนักคอนกรีตได้ ผิวแบบต้องทาด้วยน้ำยาทาแบบก่อนการวางเหล็กทุกครั้ง และฉีดน้ำเลี้ยงแบบและทำความสะอาด ก่อนเทคอนกรีตทุกครั้งการถอดแบบหลังเทคอนกรีตแล้ว สำหรับคาน,บันได 14 วัน ผนัง,เสา,แบบข้าง 2 วัน พื้น 14 วัน

หมายเหตุ เหล็กข้ออ้อยได้มาตรฐาน มอก.24-2526SD.30)มีกำลังคลากไม่น้อยกว่า 3000 กก./ตร.ซม.

1.4 อัตราส่วนผสม การผสมคอนกรีต

คอนกรีตทั่วไป	ซีเมนต์/ทราย/หิน 1/2/4 น้ำ450	โดยน้ำหนัก
คอนกรีตหยาบ	ซีเมนต์/ทราย/หิน 1/3/5 น้ำ 50	โดยน้ำหนัก

1.5 การเทคอนกรีต

- การเทคอนกรีตในแต่ละวัน จะมีการเทคอนกรีตโดยการทำลูกปูนเป็นรูปทรงกระบอก 0.15 0.30 ม. ผู้ว่าจ้างจะเป็นผู้ตรวจสอบ ผู้รับจ้างเป็นผู้ออกค่าใช้จ่ายทั้งหมด
- การเทคอนกรีต ต้องทำให้แน่นทุกจุด โดยใช้เหล็กกระทุ้ง และเครื่องจี้ไฟฟ้า และคอนกรีตที่ผสมไว้นานเกิน 30 นาที และตกหล่นตามพื้น ห้ามนำมาใช้ในการสร้างอีก ก่อนพื้นบนทรายอัดแน่นให้ปูแผ่นพลาสติกชนิดหนาก่อน 1 ชั้น โดยตลอด
- พื้นหรือผนังที่ต้องปูด้วยวัสดุอื่นนั้น จะคลาดเคลื่อนเกิน 2 มม. ไม่ได้ และพื้นส่วนใดที่ลาดเอียงให้แต่งให้ได้ความเอียงตามแบบ

1.6 การบ่มคอนกรีต เมื่อหน้าคอนกรีตเริ่มหมาด อยู่ในระยะแข็งตัว จะต้องป้องกันคอนกรีตจากอันตรายจากการถูกแดด ลมร้อน ฝน น้ำไหล หรือ การบรรทุกน้ำหนักเกินสมควร เมื่อคอนกรีตพ้นระยะ 24 ชั่วโมง ต้องจัดการบ่มให้คอนกรีตเปียกชุ่มติดต่อกันอย่างน้อย 7 วัน

- คาน.บันได เวลาที่ใช้บ่ม หลังจากเทคอนกรีตหรือถอดแบบ 14 วัน กระสอบคลุมฉีดหรือรดน้ำ วันละ 3 ครั้ง
- ผนังและเสา เหมือนคานและบันได เวลาที่ใช้ 7 วัน
- พื้นหล่อน้ำ 7 วัน

หมวด 2 งานก่ออิฐและฉาบปูน

2.1 วัสดุ อิฐที่ใช้เป็นอิฐมวลเบา ซีเมนต์ ทราย น้ำ เหมือนงาน ค.ส.ล.

2.2 อัตราส่วนผสมปูนก่อ เมื่อผสมปูนซีเมนต์แล้วต้องใช้ให้หมดภายใน 1 ชั่วโมง ปูนซีเมนต์ 1 ส่วน ทรายหยาบ 3.5-4 ส่วน น้ำปริมาณให้พอเพียงต่อการทำงาน

2.3 การก่อผนัง

- ส่วนที่ชนกับเสาหรือเสาเอ็นคอนกรีต ต้องเสียบเหล็ก 6 มม. ไว้ที่เสาขณะหล่อเสาทุกระยะไม่เกิน 60 ซม. และต้องทำการราดน้ำเสาคอนกรีตก่อนทำการหล่อ
- การก่ออิฐหรือคอนกรีตบล็อกสำหรับผนังทั่วไปจะต้องใส่เอ็นเสา ค.ส.ล. โดยใช้เหล็กเสริม 2-Ø6 มม. ระยะเหล็กห่างเหล็กปลอก 20 ซม.คานเอ็น ค.ส.ล. เหล็กเสริม 2-Ø9 มม. เหล็กปลอกØ 6 มม. ระยะห่าง 25 ซม.
  การใส่เอ็น ค.ส.ล. ให้ใส่ตรงตำแหน่งต่อไปนี้
- ผนังก่ออิฐผืนใหญ่ ต้องมีเอ็นทั้งด้านดิ่งและด้านนอน ต่อพื้นที่ไม่เกิน 6 ตารางเมตร
- ทับหลังผนังก่ออิฐ ใต้และเหนือ วงกบประตู-หน้าต่าง
- ตรงมุมของที่ผนังก่ออิฐมาชนกัน การใส่เหล็ก เสาและคานเอ็นนั้นต้องเสียบเหล็กล้วงเข้าในคานทั้งบนและล่าง และที่เสาโครงสร้างทั้งสองข้างคานเอ็น ค.ส.ล. ให้ปลายทั้งสองข้างจรดชนเสาโครงสร้างหรือเสาเอ็นตลอด ที่มุมขอบล่างและบนของวงกบให้เสริมเหล็ก Ø 6 มม. ยาว 30 ซม.นวทแยงในทับหลังและเสาเอ็น จากนั้นให้กรุตาข่ายลวดกรงไก่ยึดที่มุมวงกบก่อนฉาบทุกจุดทั้งสองด้าน

2.4 อัตราส่วนผสมปูนฉาบ เมื่อผสมปูนฉาบแล้วต้องใช้ให้หมดภายในครึ่งชั่วโมง

- ปูนซีเมนต์	1	ส่วน
- ปูนขาว	1	ส่วน
- ทรายละเอียด	6	ส่วน

หมวด 3. งานไม้

ไม้ต้องเป็นไม้เนื้อแข็ง ไม่มีรูโพรง แตกร้าว บิดงอและข้อบกพร่องอื่นๆ เป็นไม้ที่ผ่านการอบแห้งดีแล้ว หากมีการยืด-หดตัวภายหลัง ผู้รับจ้างต้อง แก้ไขและรับผิดชอบต่อความเสียหายทั้งหมด

หมวด 4. งานหลังคา

หลังคาใช้แผ่นหลังคาเหล็ก ผลิตจากเนื้อเหล็ก G550 มีค่า Yield Strengh ไม่ต่ำกว่า 550 MPa ความหนาแผ่นเหล็กไม่รวมชั้นเคลือบ 0.55 ม.ม. ความหนาแผ่นเหล็กรวมชั้นเคลือบ 0.60 ม.ม. การดำเนินงานให้เป็นไปตามที่สถาปนิกกำหนด ให้ระยะแนวและระดับของจันทันแปให้ได้ระยะถูกต้องตามแบบที่กำหนดให้

หลังคา ค.ส.ล. และในส่วนที่เป็น ค.ส.ล. ต้องผสมน้ำยากันซึมรวมกับส่วนผสมของคอนกรีต หลังคาต้องมีความลาดเอียงอย่างน้อย 1 : 100 ลงสู่ท่อระบายน้ำ การเทคอนกรีตจะต้องเทครั้งเดียวให้ได้ระดับที่ต้องการและขัดมัน ห้ามเทปูนทรายทับอีกชั้นเป็นอันขาด การระบายน้ำฝนต้องผ่านตะแกรงครอบกันผงก่อนไหลลงสู่ท่อระบายน้ำรวมหรือพื้นดินเสมอ

โครงการพัฒนา
แหล่งท่องเที่ยวบ่อน้ำร้อน รมณีย์

OWNER :

CONSULTANT :
PHISUT
TECHNOLOGY
บริษัท พิสุทธิ์ เทคโนโลยี จำกัด
PHISUT TECHNOLOGY CO.L.TD.

PROJECT MANAGER :
นายสราวุธ ศรีนพานิชย์ ภย.17271

ARCHITECTS
นายจีรวัตร์ คำดี ส-สถ.3770
นายพงษ์ศักดิ์ ศรีจูม ส-สถ.3583
นาย วรงค์ กิตติสาธิต ส-สถ 3500
นาย ก่อพงศ์ ไทยน้อย ภ.สถ. 5868
รศ.ดร.อภิรดี เกษมศุข ภ-สถ 2814
นาย ภูมิ ศรีสลวย ภ-สถ 13114
นางสาว [illegible] ภสถ. 12020

STRUCTURAL ENGINEERS :
นายอากาศ ถนอมรักษ์ สย.4738

ELECTRICAL ENGINEERS
นายไตรลักษณ์ ศิริสังข์ไชย ภฟก 41371

SANITARY ENGINEERS # 2:
นายธรรมธัช อยู่ไทย ภก.34050

REVISIONS

RV	DATE	DESCRIPTION	CK

FOR CONSTRUCTION

DRAWING TITLE :
รายการประกอบแบบก่อสร้าง
งานสถาปัตยกรรม

CHECKED :
APPROVED :
DRAWING NO. : GN-02
SCALE : 1: N.T.S.
TOTAL : 02
DATE : กันยายน พ.ศ.2565
NO. :

รายการประกอบแบบก่อสร้างงานสถาปัตยกรรม

หมวด 5. งานประตู-หน้าต่าง

5.1 งานวงกบไม้

ก. ไม้ให้ใช้ชนิดของไม้ตามที่กำหนด แต่ถ้ามิได้กำหนดไว้ให้ใช้ไม้ตะเคียนทองชั้นหนึ่ง

ข. จะต้องไสเซาะร่องบังใบตกแต่งอย่างประณีตเรียบร้อย และตรงตามรูปแบบการประกอบวงกบจะต้องเข้าไม้โดยการเจาะเข้าเดือยเข้ามุมอย่างประณีตและแน่นหนาทุกแห่ง

ค. การติดตั้งไม้วงกบทุกตัวก่อนติดตั้ง ให้ทาด้วยสีน้ำมันรองพื้นก่อนหนึ่งครั้ง และมีไม้อัดปิดหุ้มป้องกันการชำรุด

ง. การยึดไม้วงกบกับส่วนที่เป็นคอนกรีต ให้เทคอนกรีตเป็นเสาเอ็น ค.ส.ล. ไว้โดยฝังพุกไม้ไว้ด้วย แล้วจึงยึดวงกบเข้ากับพุกไม้ภายหลัง โดยยึดด้วยตะปูเกลียวหรือตะปูคอนกรีตทุกระยะ 40 ซม.

5.2 งานอลูมิเนียม การขึ้นรูปวงกบและกรอบบานจะต้องใช้กรรมวิธีที่แข็งแรงและสถาปนิกเห็นชอบแล้วเช่น การเชื่อมต่อให้ได้ ดิ่ง ฉาก และไม่ให้น้ำรั่วซึมเข้าอาคารตามรอยต่อ ณ จุดใดๆก็ตาม ตะปูควงที่ขันวงกบและบานทุกตัวต้องชนิดที่เป็น สแตนเลสสตีล สำหรับส่วนที่มองไม่เห็นอนุญาตให้ใช้ตะปูชุบ CAD PLATED ได้ ส่วนสกรูที่ขันติดกับส่วนที่ไม่ใช่ไม้หรือวัตถุที่เป็นโลหะ เช่น กำแพง ค.ส.ล. เสา ค.ส.ล. กำแพงก่ออิฐฉาบปูน เป็นต้น จะต้องใช้ร่วมกับพุกพลาสติก

5.3 งานประตูไม้อัด ประตูไม้อัดใช้บานสำเร็จรูปของไม้อัดบางนา และมีคิ้วติดเสริม 2 ด้าน บานประตูภายในส่วนหนึ่งเป็นบาน สำเร็จของ มกร. บานไม้แดง

5.4 กระจก ให้ใช้กระจกที่ผลิตภายในประเทศทั้งหมด จะต้องมีการตกแต่งมุมและขอบให้เรียบร้อย สวยงาม สี ความหนา ผิวเรียบ ให้ใช้ตามที่ระบุในแบบ

หมวด 6. งานตกแต่ง

การปูกระเบื้องหรือหินอ่อน (สำหรับเพิ่มเติม) ให้ปูเป็นลวดลายตามที่สถาปนิกกำหนด ให้ ร่องให้อุดด้วยซีเมนต์ขาวผสมสีเดียวกันกับ สีของกระเบื้องหรือหินอ่อน ก่อนลงขี้ผึ้งขัดมัน

หมวด 7. งานสี

- สีที่ใช้จะต้องนำมาเปิดผนึกฝากระป๋องที่มาจากโรงงานของบริษัทผู้ผลิต มีตราบอกชื่อบริษัทผู้ผลิตชนิดที่ใช้ทาสี คำแนะนำในการทาสี และจะต้องเป็นสีใหม่ไม่เสื่อมคุณภาพ โดยให้นำมาเปิดผนึก ฝาในสถานที่ก่อสร้างทุกครั้ง
- ผู้รับจ้างจะต้องแจ้งว่าจะเลือกใช้สีตราอะไร ของบริษัทใด (ในกรณีที่ใช้สีที่มีคุณภาพเทียบเท่า) และจัดทำตัวอย่างสีเพื่อส่งให้สถาปนิกออกรายการทาสี
- ผู้รับจ้างจะต้องไม่ทาสีในขณะที่สภาพดินฟ้าอากาศ ทิศทางลมหรือมีความชื้นในอากาศสูง และห้ามทาสีภายนอกอาคารหลังฝนหยุดตกแล้วทันที จะต้องปล่อยทิ้งไว้อย่างน้อย 72 ชั่วโมง
- คอนกรีต ผนังฉาบปูนภายนอกอาคาร ทาสีพลาสติก ชนิดที่ใช้ทาภายนอก 2 ครั้ง หลังจากทาสีรองพื้นแล้ว 1 ครั้ง ผนังฉาบปูนภายในอาคารทาสีพลาสติกชนิดที่ใช้ภายใน 2 ครั้ง
- วงกบ ประตู - หน้าต่าง ทาสีน้ำมัน ให้ทาสีรองพื้นก่อนขัดแต่งด้วยกระดาษทรายลงดินสอพองจนเรียบแบบงานเฟอร์นิเจอร์ทาวานิชผสมฝุ่นแดง เคลือบเคมเกรจหรือยูรีเทนทับเฉพาะภายในส่วนภายนอกระบุในทาสีน้ำมัน
- งานเหล็กทาสีกันสนิม 2 ครั้ง (ครั้งละสีก่อนลงสีจริงทับ)

หมวด 8. งานระบบสุขาภิบาล

ก. วัสดุ
- ท่อน้ำใช้และท่อน้ำทิ้ง โดยทั่วไปใช้ท่อ พี. วี. ซี. ของท่อน้ำไทย
- ท่อระบายน้ำ ท่อคอนกรีตเสริมเหล็กขนาด Ø 0.40 ม. พร้อมบ่อพักทุกระยะไม่เกิน 10.00 ม. หรือรางระบายน้ำแบบเปิดอิฐู พร้อมฝาเปิดตามแบบ
- ท่อน้ำโสโครกใต้ดินใช้ท่อ แอสเบสตอส Ø 8"
- ประตูน้ำทองเหลืองแบบเกลียว คิตาซาวา

ข. การเดินท่อ
- ท่อน้ำ ท่อส้วม ตามแนวนอนให้วางลาดเอียงไม่น้อยกว่า 1 :50 และยึดติดกันด้วยเหล็กหรือผูกเหล็กทุกระยะ 1.50 ม.
- การต่อท่อแยก ท่อส้วมให้ใช้ท่อต่อสามทางแบบวาย หรือท่อโค้ง 1/8 และหากต้องการเปลี่ยนทิศทางให้ใช้ท่อต่อแบบวาย หรือ โค้ง 1/8 แล้วแต่ความเหมาะสม การเดินท่อใหม่ต้องสามารถทำความสะอาดได้ภายหลัง
- การต่อท่อต้องต่อท่อให้ถูกต้องตามเทคนิควิธีการของผลิตภัณฑ์ที่ใช้

ค. การทดลองและการทำความสะอาดท่อ
- ท่อส้วม ท่อน้ำทิ้ง ท่ออากาศ ให้เดินสูงกว่าจุดทดลอบ 3 ม.
- ท่อน้ำประปา ทดลอบด้วยความดัน 1.15 เท่า ของความดันที่ใช้จริงไม่น้อยกว่า 4 ชั่วโมง หากปรากฎมีรอยรั่วให้ทำการแก้ไขและทำการทดลอบใหม่ (ท่อเมนฝังในดินไม่ต่ำกว่า 0.50 ม.)

ง. งานบ่อเกรอะและบ่อซึม ตามรายละเอียดบ่อเกรอะและบ่อซึม (ดูที่แบบขยาย)

หมวด 9. รายการสุขภัณฑ์

รายละเอียดทั้งหมดดูตามแบบขยายห้องน้ำและรายการสุขภัณฑ์ที่กำหนดในแบบ

หมวด 10. งานไฟฟ้า

งานไฟฟ้าประกอบด้วย งานเดินสายไฟฟ้าและติดตั้งอุปกรณ์ไฟฟ้าในอาคาร การเดินสายไฟฟ้าโดยทั่วไปใช้สายไฟฟ้าร้อยในท่อ (E.M.T.) ซ่อนในผนังหรือฝ้าเพดาน มาตรฐานในการเดินสายไฟฟ้าเป็นไปตามกฎการเดินสายไฟฟ้าส่วนภูมิภาค แสงสว่างภายในอาคารส่วนใหญ่เป็นหลอดฟลูออเรสเซนต์ ซึ่งแยกใช้หลอดที่มีสีและแสงสว่างต่างกันตามลักษณะของการใช้พื้นที่ ดูตามแบบไฟฟ้า

หมวด 11. งานดินรอบอาคาร

งานดินรอบอาคาร ให้ใช้ดินท้องนาชั้นที่ 2 ไม่มีหัวหญ้าหรือวัชพืชหรือเศษหินเศษไม้ปน และปรับผิวดินให้ผิวหน้าเรียบพร้อมที่จะทำงานตกแต่งสนามได้

หมวด 12. การทำความสะอาดบริเวณ

หน่วยงานที่จะส่งมอบงาน ให้เก็บเศษอิฐ หิน ปูน เศษไม้และอื่นๆ ที่ไม่ใช้ออกจากหน่วยงานให้เรียบร้อยก่อนที่ส่งมอบงาน

โครงการพัฒนา
แหล่งท่องเที่ยวบ่อน้ำร้อน รมณีย์

OWNER :

CONSULTANT :
PHISUT
TECHNOLOGY
บริษัท พิสุทธิ์ เทคโนโลยี จำกัด
PHISUT TECHNOLOGY CO.LTD.

PROJECT MANAGER :
นายสราวุธ สอนพานิชย์ ภย.17271

ARCHITECTS
นายจีรวัตร์ คำดี ส-สถ.3770
นายพงษ์ศักดิ์ ศรีจูม ส-สถ.3583
นาย วรงค์ กิตติสาธิต ส-สถ 3500
นาย ก่อพงศ์ ไทยน้อย ภ.สถ. 5868
รศ.ดร.อภิรดี เกษมศุข ภ-สถ 2814
นาย ภูมิ ศรีสลวย ภ-สถ 13114
นางสาว [illegible] ภ-สถ. 12020

STRUCTURAL ENGINEERS :
นายอากาศ ถนอมรักษ์ สย.4738

ELECTRICAL ENGINEERS
นายไตรลักษณ์ ศิริสังข์ไชย ภฟก.41371

SANITARY ENGINEERS :
นายธรรมรัช อยู่ไทย ภก.34050

REVISIONS

RV	DATE	DESCRIPTION	CK

FOR CONSTRUCTION

DRAWING TITLE :
รายการประกอบแบบก่อสร้าง
งานสถาปัตยกรรม

CHECKED :
APPROVED :
DRAWING NO. : GN-03
SCALE : 1: N.T.S.
TOTAL : 03
DATE : กันยายน พ.ศ.2565
NO. :

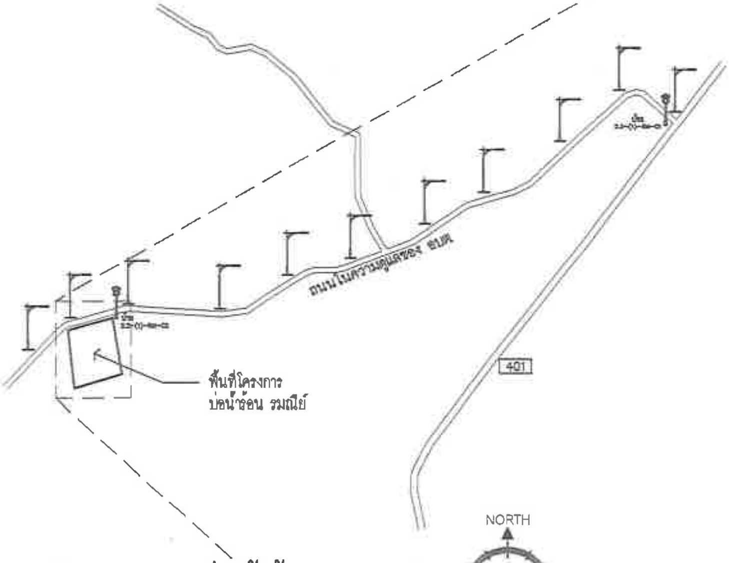

ผังภาพรวม บ่อน้ำร้อน รมณีย์

SCALE N.T.S.

รายการสัญลักษณ์

ป้ายบอกเส้นทางท่องเที่ยวในชุมชน
ดูแบบขยาย A6-00

ซุ้มทางเข้า
ดูแบบขยาย A4-00

เสาไฟฟ้า
ดูแบบขยาย A5-00

แท่นใส่คู่มือเส้นทางท่องเที่ยว
ดูแบบขยาย A7-00

ซุ้มข้อมูลการท่องเที่ยว
ดูแบบขยาย A8-00

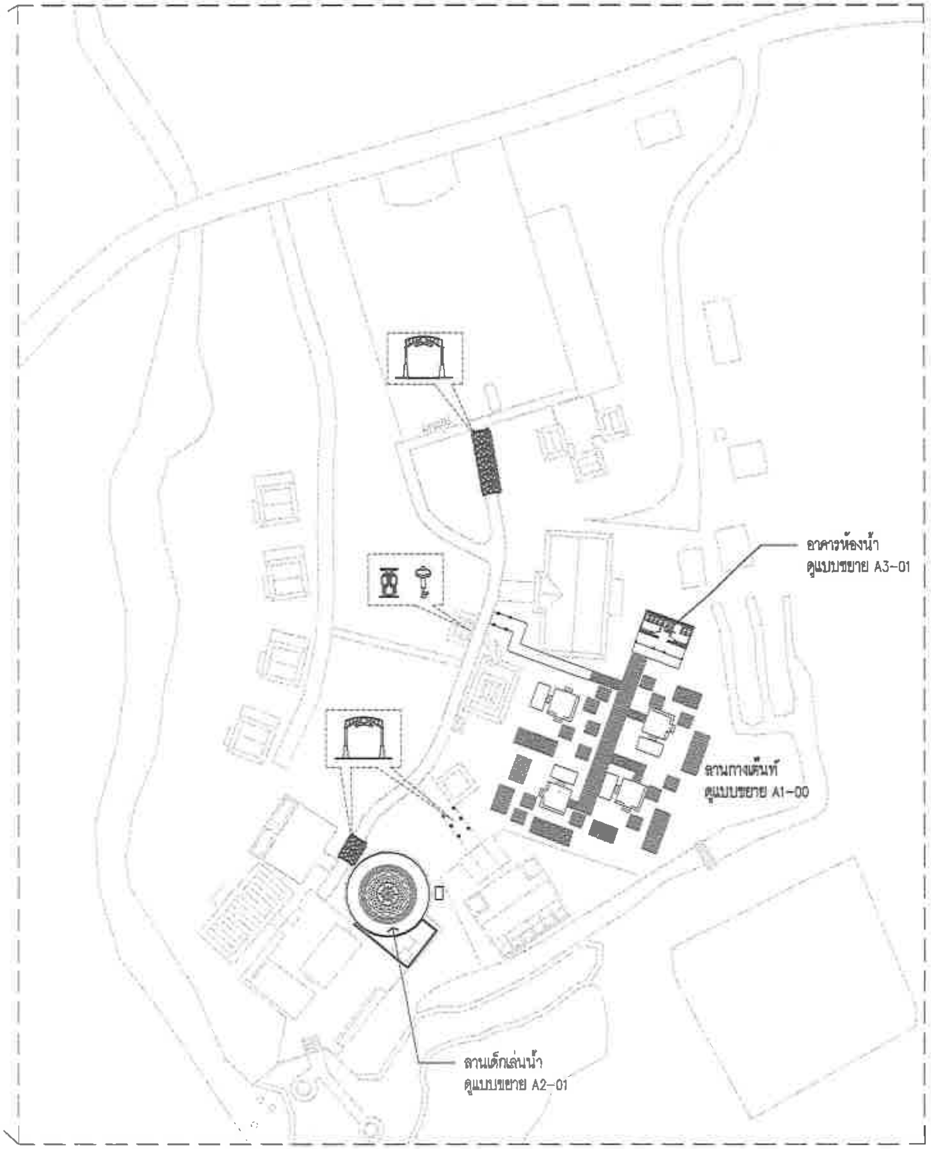

ผังบริเวณ บ่อน้ำร้อน รมณีย์

SCALE 1: 1000

โครงการพัฒนา
แหล่งท่องเที่ยวบ่อน้ำร้อน รมณีย์

OWNER :

CONSULTANT :
PHISUT TECHNOLOGY
บริษัท พิสุทธิ์ เทคโนโลยี จำกัด
PHISUT TECHNOLOGY CO.LTD.

PROJECT MANAGER :
นายสราวุธ สอนพาณิชย์ ภย.17271

ARCHITECTS
นายจีรวัตร์ คำดี ส-สถ.3770
นายพงษ์ศักดิ์ ศรีธูม ส-สน.3583
นาย วรงค์ กิตติลาชิต ส-สถ 3500
นาย ก่อพงศ์ ไทยน้อย ภ.สถ. 5868
รศ.ดร.อภิรดี เกษมศุข ภ-สถ 2814
นาย ภูมิ ศรีสลวย ภ-สถ 13114
นางสาว พรนิมาศ ไชยสุรยกวิทย์ ภสถ. 12020

STRUCTURAL ENGINEERS :
นายอากาศ ถนอมรักษ์ สย.4738

ELECTRICAL ENGINEERS
นายไตรลักษณ์ ศิริสิงห์ไชย ภฟก.41371

SANITARY ENGINEERS # 2:
นายธรรมธัช อยู่ไทย ภก.34050

REVISIONS

RV	DATE	DESCRIPTION	CK

FOR CONSTRUCTION

DRAWING TITLE :
ผังภาพรวม บ่อน้ำร้อน รมณีย์

CHECKED :
APPROVED :
DRAWING NO. : MA-01
SCALE : 1: 1000
TOTAL : 04
DATE : กันยายน พ.ศ.2565
NO. :

ติดตั้งโคมไฟฟ้าตามแนวทางเข้า ระยะทางประมาณ 1.5 กิโลเมตร
จำนวนโคมไฟฟ้าตามแนวทางเข้า 18 ชุด
เสาโคมไฟฟ้ามีสวิทซ์ เปิด-ปิด ด้วยแสงที่เสาต้นแรกของวงจร และมีหลักกราวด์ที่เสาทุกต้น
ขนาดสาย = 2x6/2.5G. NYY. IN 1-1/4"HDPE. ต่อกับแนวไฟฟ้าในพื้นที่

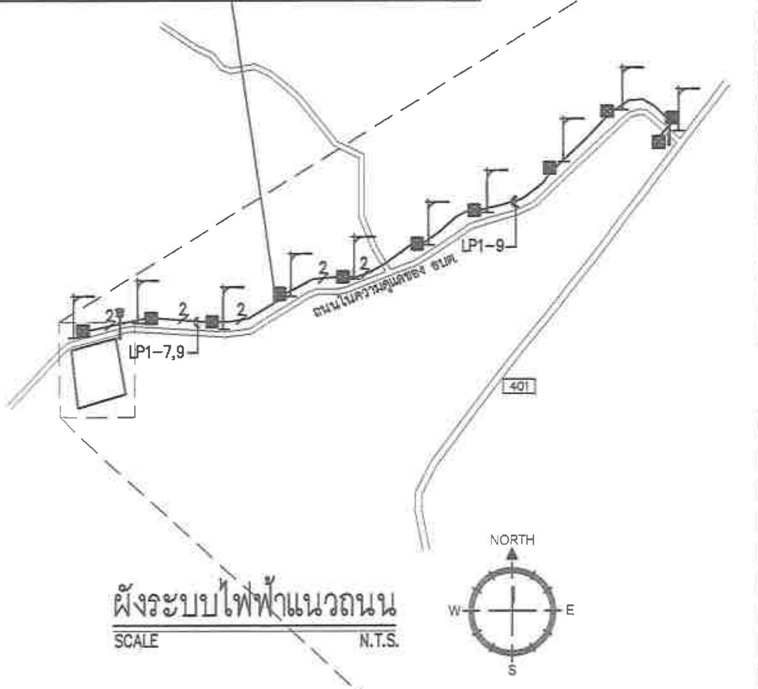

ผังระบบไฟฟ้าแนวถนน
SCALE N.T.S.

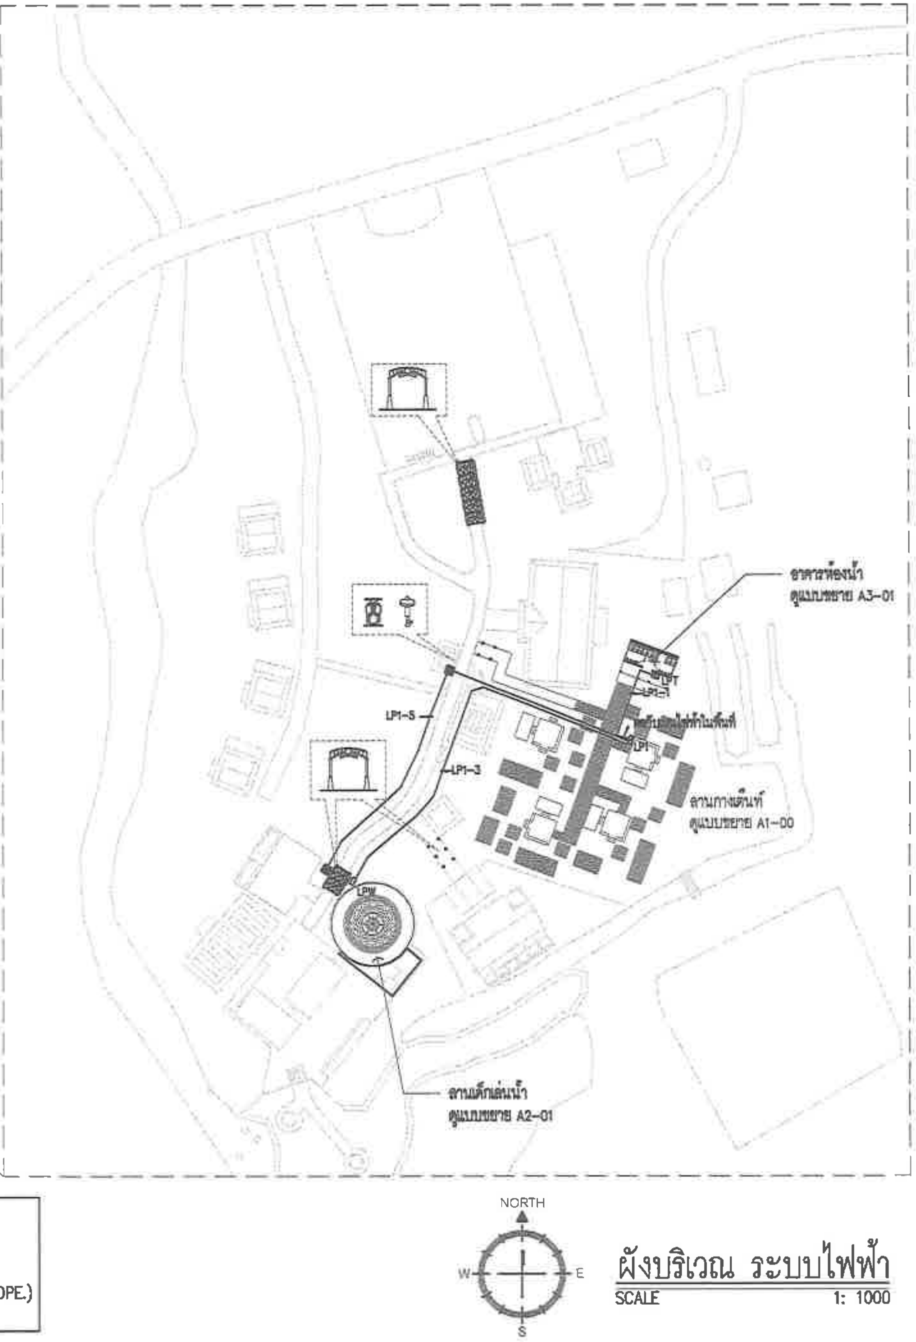

ผังบริเวณ ระบบไฟฟ้า
SCALE 1: 1000

รายการสัญลักษณ์

- ป้ายบอกเส้นทางท่องเที่ยวในชุมชน ดูแบบขยาย A6-00
- ซุ้มทางเข้า ดูแบบขยาย A4-00
- เสาไฟฟ้า ดูแบบขยาย A5-00
- แท่นใส่คู่มือเส้นทางท่องเที่ยว ดูแบบขยาย A7-00
- ซุ้มข้อมูลการท่องเที่ยว ดูแบบขยาย A8-00

⊠ = Box กันน้ำ
— = 2x6/2.5G. NYY. IN 1-1/4"HDPE.
2 = 2x(2x6/2.5G NYY. IN 1-1/4" HDPE.)

โครงการพัฒนา
แหล่งท่องเที่ยวบ่อน้ำร้อน รมณีย์

OWNER :

CONSULTANT :
PHISUT TECHNOLOGY
บริษัท พิสุทธิ์ เทคโนโลยี จำกัด
PHISUT TECHNOLOGY CO.,LTD.

PROJECT MANAGER :
นายสราวุธ ลอนพานิชย์ ภส.17271

ARCHITECTS
นายจีรวัตร์ คำดี ส-สถ.3770
นายพงษ์ศักดิ์ ศรีฐม ส-สถ.3583
นาย วรงค์ กิตติลาชิต ส-สถ 3500
นาย ก่อพงศ์ ไทยน้อย ภ.สถ. 5868
รศ.ดร.ณภัทติ มายมสุข ภ-สถ 2814
นาย ภูมิ ศรีสลวย ภ-สถ 13114
นางสาว พรนิมาต ไชยสุรยมงคลใหม่ ภ-สถ. 12020

STRUCTURAL ENGINEERS :
นายอากาศ ถนอมรักษ์ สย.4738

ELECTRICAL ENGINEERS
นายไตรลักษณ์ สิริสังข์ไชย ภฟก.41371

SANITARY ENGINEERS # 2:
นายธรรมธัช อยู่ไทย ภก.34050

REVISIONS

RV	DATE	DESCRIPTION	CK

FOR CONSTRUCTION

DRAWING TITLE :
ผังบริเวณ ระบบไฟฟ้า

CHECKED :
APPROVED :
DRAWING NO. : EE-01
SCALE : 1: 1000
TOTAL : 05
DATE : กันยายน พ.ศ.2565
NO. :

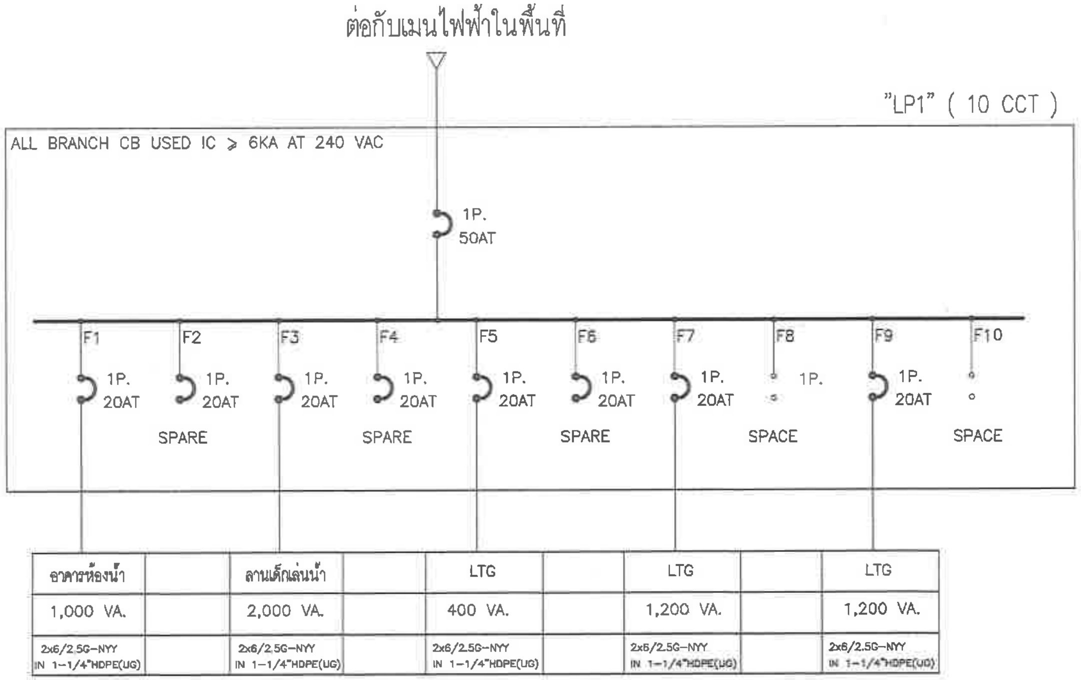

อาคารห้องน้ำ		ลานเด็กเล่นน้ำ		LTG		LTG		LTG
1,000 VA.		2,000 VA.		400 VA.		1,200 VA.		1,200 VA.
2x6/2.5G–NYY IN 1–1/4"HDPE(UG)		2x6/2.5G–NYY IN 1–1/4"HDPE(UG)		2x6/2.5G–NYY IN 1–1/4"HDPE(UG)		2x6/2.5G–NYY IN 1–1/4"HDPE(UG)		2x6/2.5G–NYY IN 1–1/4"HDPE(UG)

โครงการพัฒนา
แหล่งท่องเที่ยวบ่อน้ำร้อน รมณีย์

OWNER :

CONSULTANT :
PHISUT
TECHNOLOGY
บริษัท พิสุทธิ์ เทคโนโลยี จำกัด
PHISUT TECHNOLOGY CO.LTD.

PROJECT MANAGER :
นายสราวุธ สธนพาณิชย์ ภส.17271

ARCHITECTS
นายจีรวัตร์ คำดี ส-สถ.3770
นาย[illegible] ศรีฐม ส-สถ.3583
นาย วรงค์ กิตติสาธิต ส-สถ 3500
นาย ก่อพงศ์ ไทยน้อย ภ.สถ. 5868
[illegible] เกษมสุข ภ-สถ 2814
นาย ภูมิ ศรีสลวย ภ-สถ 13114
[illegible] ภ-สถ. 12020

STRUCTURAL ENGINEERS :
นายอากาศ ถนอมรักษ์ สย.4738

ELECTRICAL ENGINEERS
นายไตรลักษณ์ ศิริสังข์ไชย ภฟก 41371

SANITARY ENGINEERS # 2:
[illegible] ภก.34050

REVISIONS

RV	DATE	DESCRIPTION	CK

FOR CONSTRUCTION

DRAWING TITLE :
SINGLE LINE DIAGRAM

CHECKED :
APPROVED :
DRAWING NO. : EE–02
SCALE : 1: N.T.S.
TOTAL : 06
DATE : กันยายน พ.ศ.2565
NO. :

โครงการพัฒนาแหล่งท่องเที่ยว
บ่อน้ำร้อน รมณีย์

ตำบลรมณีย์ อำเภอกะปง จังหวัดพังงา

ภายใต้โครงการ พัฒนาเส้นทางท่องเที่ยวน้ำพุร้อน เชื่อมโยง จังหวัดระนอง พังงา และกระบี่

กันยายน ๒๕๖๕

แบบแสดง
A1–00 ลานกางเต็นท์

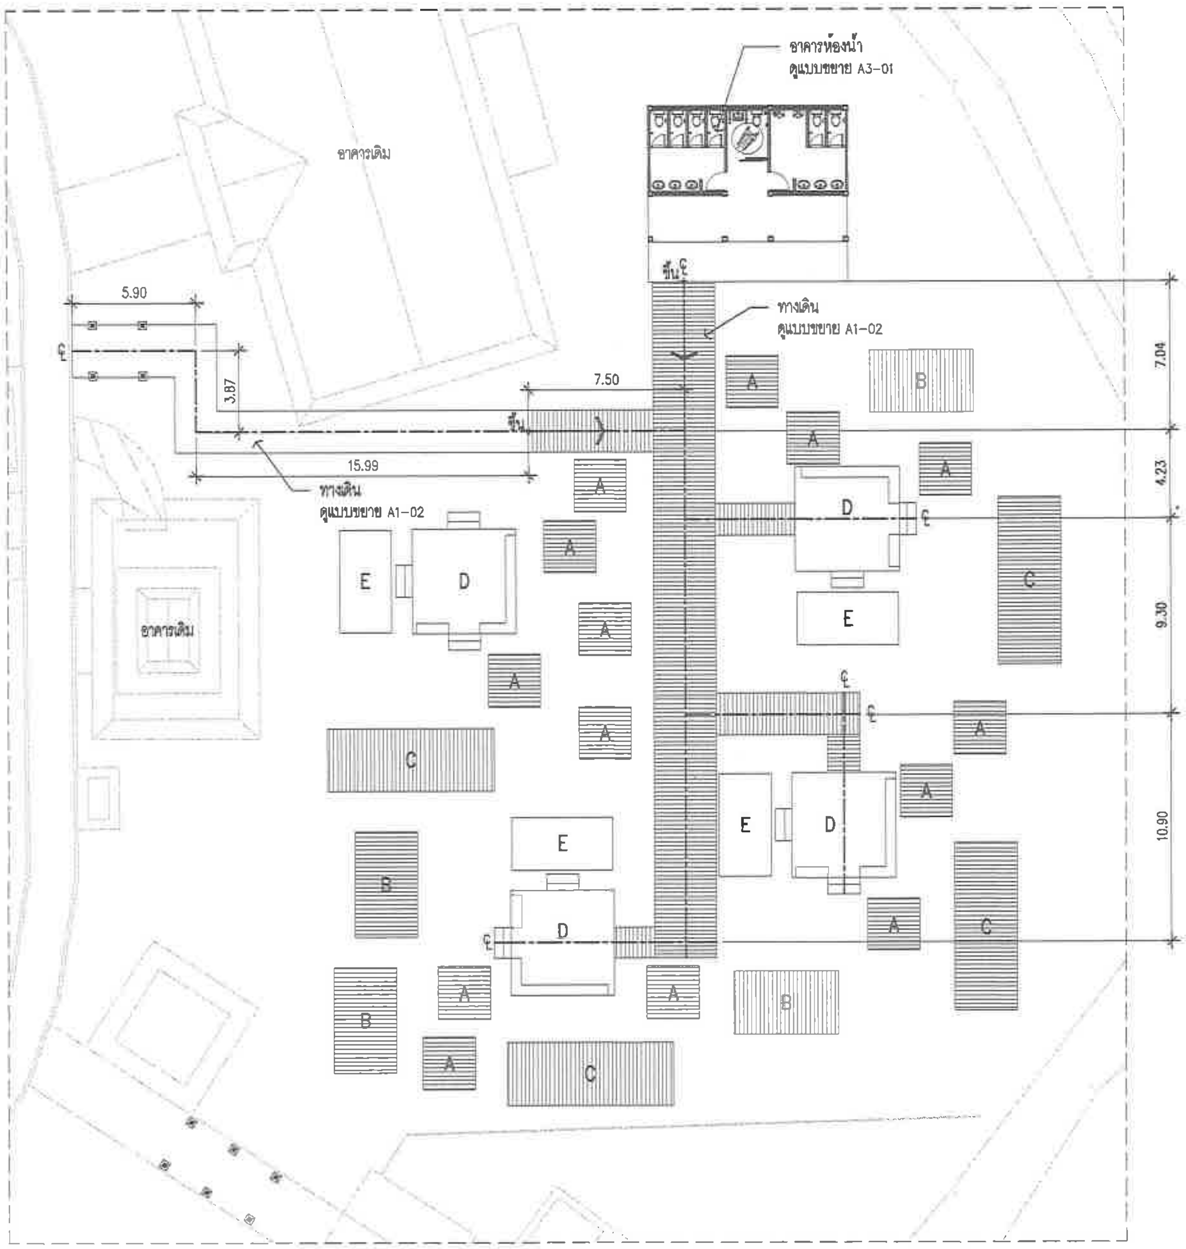

รายการสัญลักษณ์

A= แท่นกางเต็นท์สำหรับ 1-2คน จำนวน 14 ชุด ดูแบบขยาย A1-01
B= แท่นกางเต็นท์สำหรับ 3-5คน จำนวน 4 ชุด ดูแบบขยาย A1-01
C= แท่นกางเต็นท์สำหรับ 6-10คน จำนวน 4 ชุด ดูแบบขยาย A1-01
D= ลานพื้นที่เอนกประสงค์ จำนวน 4 ชุด ดูแบบขยาย A1-03
E= ลานซักล้าง ลานคสล.ทำผิวขัดมัน จำนวน 4 ชุด
ขนาด 2.50x4.90 ม.

ผังลานกางเต็นท์
SCALE 1: 250

โครงการพัฒนา
แหล่งท่องเที่ยวบ่อน้ำร้อน รมณีย์

OWNER :

CONSULTANT :
PHISUT
TECHNOLOGY
บริษัท พิสุทธิ์ เทคโนโลยี จำกัด
PHISUT TECHNOLOGY CO.L.TD.

PROJECT MANAGER :
นาย[illegible] สอนพาณิชย์ ภย.17271

ARCHITECTS
นายจีรวัตร์ คำดี ส-สถ.3770
นายพงษ์ศักดิ์ ศรีจูม ส-สถ.3583
นาย วรงค์ กิตติลาชิต ส-สถ 3500
นาย ก่อพงศ์ ไทยน้อย ภ.สถ 5668
[illegible] ภ-สถ 2814
นาย ภูมิ ศรีสลวย ภ-สถ 13114
นางสาว [illegible] ภ-สถ. 12020

STRUCTURAL ENGINEERS :
นายอากาศ ถนอมรักษ์ สย.4738

ELECTRICAL ENGINEERS
นายไตรลักษณ์ ศิริสิงห์ไชย ภฟก.41371

SANITARY ENGINEERS # 2
นาย[illegible] อยู่ไทย กก.34058

REVISIONS

RV	DATE	DESCRIPTION	CK

FOR CONSTRUCTION

DRAWING TITLE :
ผังลานกางเต็นท์

CHECKED :
APPROVED :
DRAWING NO. : A1-01
SCALE : 1: 250
TOTAL : 01
DATE : กันยายน พ.ศ.2565
NO. :

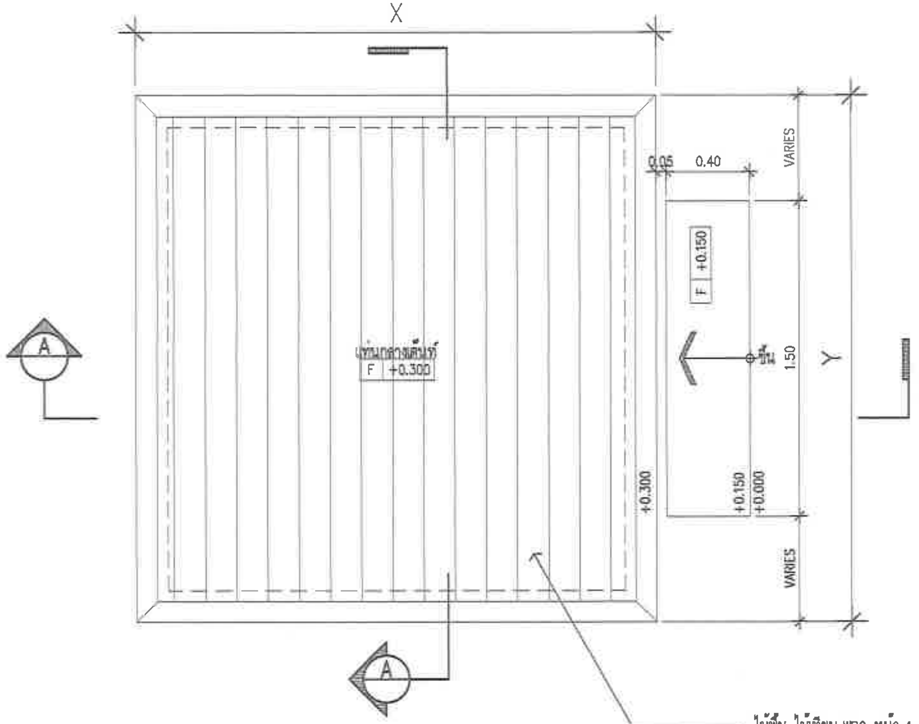

สัญลักษณ์	ระยะ (ม)		
	กรณีเต็นท์ 1-2คน	กรณีเต็นท์ 3-5คน	กรณีเต็นท์ 6-10คน
X	2.50	3.00	3.00
Y	2.50	5.00	8.00

หมายเหตุ
งานเหล็กทั้งหมด ทาสีกันสนิม และทาสีโพลียูริเทน ทับหน้า

ผังแท่นกลางเต็นท์
SCALE 1:25

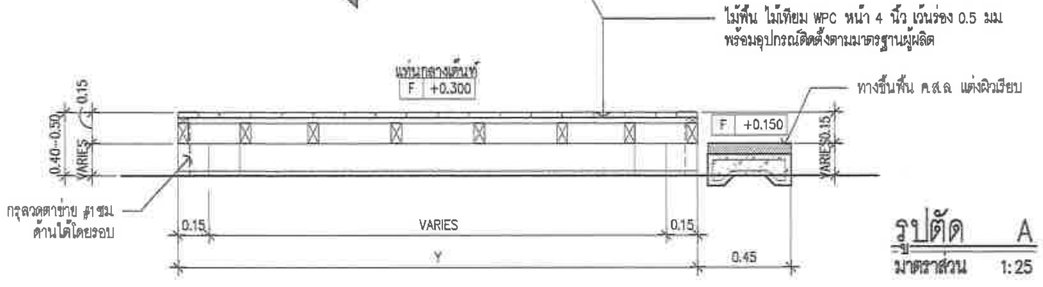
ไม้พื้น ไม้เทียม WPC หน้า 4 นิ้ว เว้นร่อง 0.5 มม
พร้อมอุปกรณ์ติดตั้งตามมาตรฐานผู้ผลิต
แท่นกลางเต็นท์
F +0.300
ทางขึ้นพื้น ค.ส.ล. แต่งผิวเรียบ
F +0.150
0.15
0.40-0.50
VARIES
VARIES
0.15
กรุลวดตาข่าย #1ซม
ด้านใต้โดยรอบ
0.15
VARIES
0.15
Y
0.45

รูปตัด A
มาตราส่วน 1:25

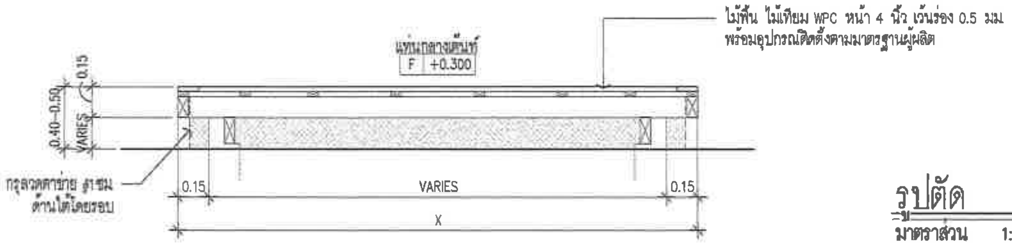

รูปตัด B
มาตราส่วน 1:25

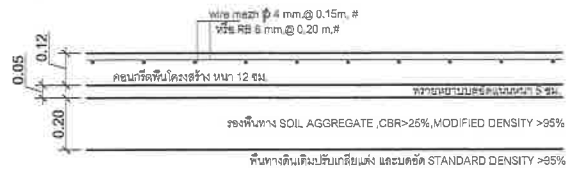
wire mesh ɸ 4 mm.@ 0.15m. #
หรือ RB 6 mm.@ 0.20 m.#
0.12
0.05
0.20
คอนกรีตพื้นโครงสร้าง หนา 12 ซม.
ทรายหยาบบดอัดแน่นหนา 5 ซม.
รองพื้นทาง SOIL AGGREGATE ,CBR>25%,MODIFIED DENSITY >95%
พื้นทางดินเดิมปรับเกลียแต่ง และบดอัด STANDARD DENSITY >95%

GS - 0

แบบขยายพื้น
SCALE 1:20

โครงการพัฒนา
แหล่งท่องเที่ยวบ่อน้ำร้อน รมณีย์

OWNER :

CONSULTANT :
PHISUT TECHNOLOGY
บริษัท พิสุทธิ์ เทคโนโลยี จำกัด
PHISUT TECHNOLOGY CO.LTD.

PROJECT MANAGER :
นายชลราวุธ สอนพาณิชย์ ภย.17271

ARCHITECTS
นายจีรวัตร์ คำที ส-สถ.3770
นายพงษ์ศักดิ์ ศรีอุ่ม ส-สถ.3583
นาย [illegible] ส-สถ 3500
นาย ก่อพงศ์ ไทยน้อย ภ.สถ. 5668
[illegible] ภ-สถ 2814
นาย ภูมิ ศรีสลวย ภ-สถ 13114
นางสาว [illegible] ภ-สถ. 12020

STRUCTURAL ENGINEERS :
นายอากาศ ถนอมรักษ์ สย.4738

ELECTRICAL ENGINEERS
นายไตรลักษณ์ ศิริสิงขไชย ภฟก.41371

SANITARY ENGINEERS :
[illegible] ภก 34050

REVISIONS			
RV	DATE	DESCRIPTION	CK

FOR CONSTRUCTION

DRAWING TITLE :
แยยขยายแท่นกลางเต็นท์
ลานกางเต็นท์

CHECKED :	DRAWING NO. : A1-02
APPROVED :	
SCALE : 1: 25	TOTAL : 02
DATE : กันยายน พ.ศ.2565	
NO. :	

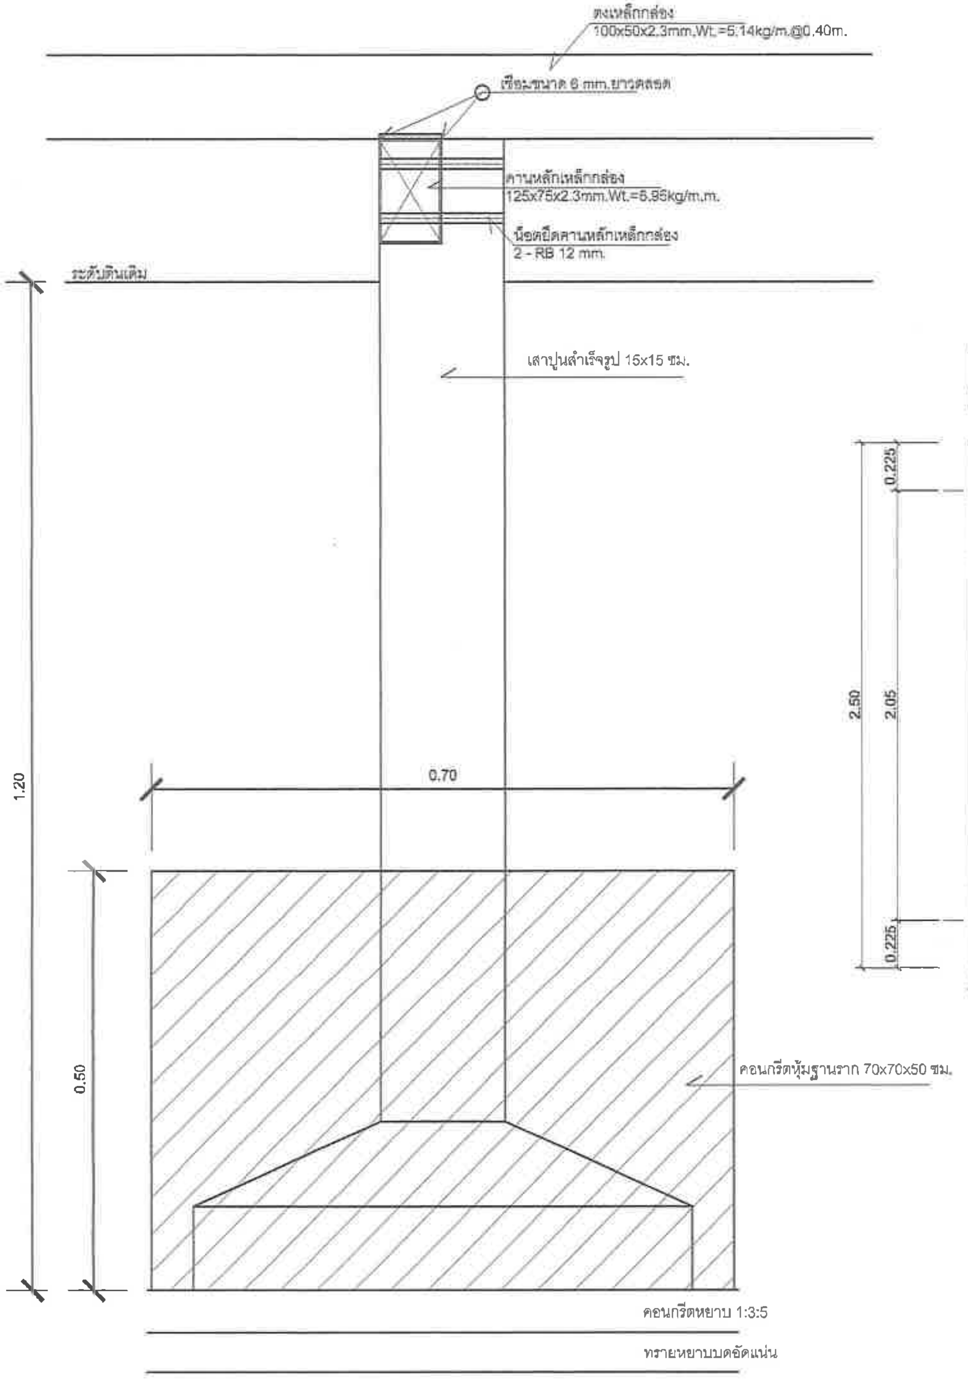

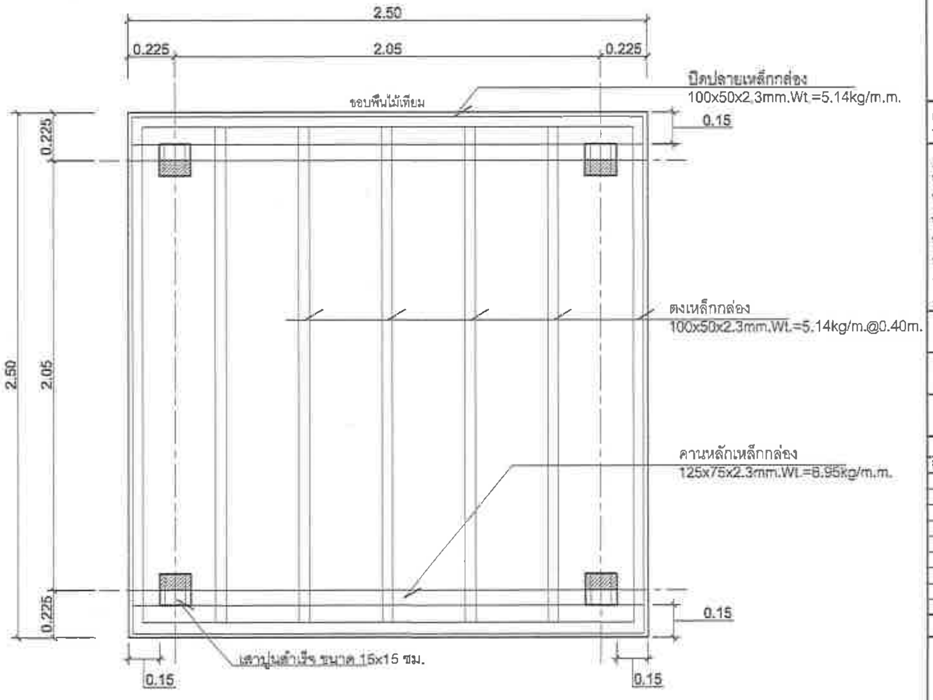
2.50
0.225
2.05
0.225
ขอบพื้นไม้เทียม
ปิดปลายเหล็กกล่อง
100x50x2.3mm.Wt.=5.14kg/m.m.
0.15
ตงเหล็กกล่อง
100x50x2.3mm.Wt.=5.14kg/m.@0.40m.
คานหลักเหล็กกล่อง
125x75x2.3mm.Wt.=6.95kg/m.m.
เสาปูนสำเร็จ ขนาด 15x15 ซม.
0.15
0.15
0.15

แปลนโครงสร้างแท่นกางเต้นท์

มาตราส่วน 1:25

(กรณีเต็นท์ 1–2คน)

โครงการพัฒนา
แหล่งท่องเที่ยวบ่อน้ำร้อน รมณีย์

OWNER :

CONSULTANT :
PHISUT
TECHNOLOGY
บริษัท พิสุทธิ์ เทคโนโลยี จำกัด
PHISUT TECHNOLOGY CO.,LTD.

PROJECT MANAGER :
นายสราวุธ ลธนพาณิชย์ ภย.17271

ARCHITECTS
นายศิริวัฒน์ คำดี ส-สถ.3770
นายพงศ์ศักดิ์ ศรีภูมิ ภ-สถ.1593
นาย วรยศ กิตติศาสตร์ ส-สถ 3500
นาย ก่อพงศ์ ไทยน้อย ภ.สถ. 5858
รศ.ดร.ณัฐดี เกษตรสุข ภ-สถ 2814
นาย ภูมิ ศรีสลวย ภ-สถ 13114
นางสาว พรนิภาค ไชยสุระภวัฒน์ ภ-สถ. 12020

STRUCTURAL ENGINEERS :
นายอากาศ ถนอมรักษ์ สย.4738

ELECTRICAL ENGINEERS
นายไตรลักษณ์ ศิริสังข์ไชย ภฟก.41371

SANITARY ENGINEERS # 2
นายธรรมรัช อยู่ไทย ภก.34050

REVISIONS

RV	DATE	DESCRIPTION	CK

FOR CONSTRUCTION

DRAWING TITLE :
แบบขยายโครงสร้าง
ลานกางเต็นท์

CHECKED :
APPROVED :
DRAWING NO. : S1–01
SCALE : 1: 25
TOTAL : 03
DATE : กันยายน พ.ศ.2565
NO. :

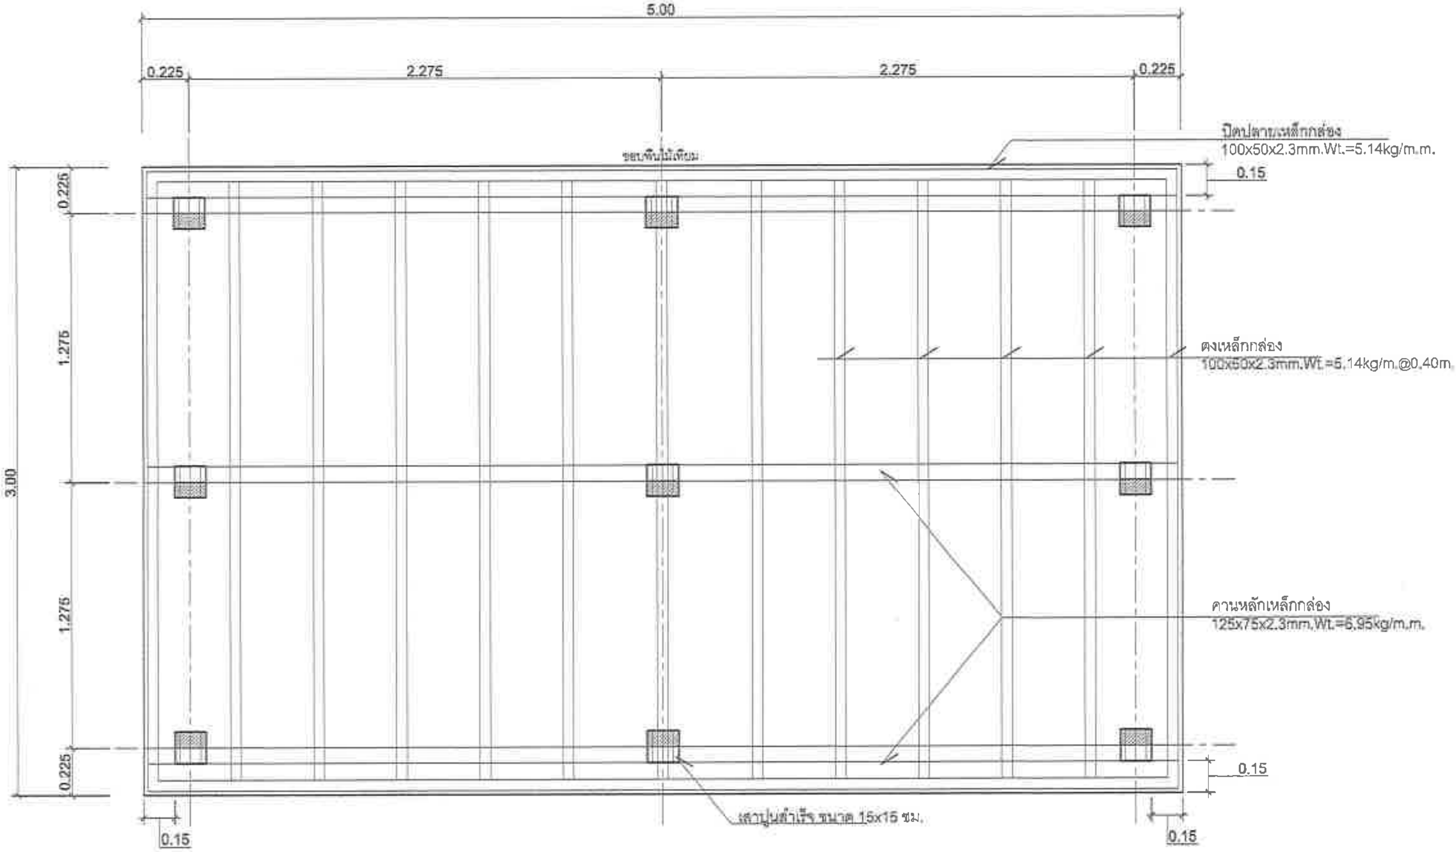
5.00
0.225
2.275
2.275
0.225
3.00
1.275
1.275
0.15
ขอบพื้นไม้เทียม
ปิดปลายเหล็กกล่อง
100x50x2.3mm.Wt.=5.14kg/m.m.
ตงเหล็กกล่อง
100x50x2.3mm.Wt.=5.14kg/m.@0.40m.
คานหลักเหล็กกล่อง
125x75x2.3mm.Wt.=6.95kg/m.m.
เสาปูนสำเร็จ ขนาด 15x15 ซม.

แปลนโครงสร้างแท่นกางเต้นท์

มาตราส่วน 1:25

กรณีเต็นท์ 3-5คน

โครงการพัฒนา
แหล่งท่องเที่ยวบ่อน้ำร้อน รมณีย์

OWNER :

CONSULTANT :
PHISUT TECHNOLOGY
บริษัท พิสุทธิ์ เทคโนโลยี จำกัด
PHISUT TECHNOLOGY CO.LTD.

PROJECT MANAGER :
นายสราวุธ [illegible] ภย.17271

ARCHITECTS
นายจีรวัตร์ คำดี ส-สถ.3770
นายพงษ์ศักดิ์ ศรีฐม ส-สถ.3583
นาย [illegible] ภ-ลถ 3500
นาย ก่อพงศ์ ไทยน้อย ภ.สถ. 5668
รศ.ดร.ฉัตรติ เกษมสุข ภ-สถ 2814
นาย ภูมิ ศรีสลวย ภ-สถ 13114
[illegible] ภ-สถ. 12020

STRUCTURAL ENGINEERS :
นายอากาศ ถนอมรักษ์ สย.4738

ELECTRICAL ENGINEERS
นายไตรลักษณ์ ศิริสังข์ไชย ภฟก.41371 ไตรลักษณ์

SANITARY ENGINEERS # 2:
นายธรรมธัช [illegible] ภก.34050

REVISIONS

RV	DATE	DESCRIPTION	CK

FOR CONSTRUCTION

DRAWING TITLE :
แบบขยายโครงสร้าง
ลานกางเต็นท์

CHECKED :
APPROVED :
DRAWING NO. : S1-02
SCALE : 1: 25
TOTAL : 04
DATE : กันยายน พ.ศ.2565
NO. :

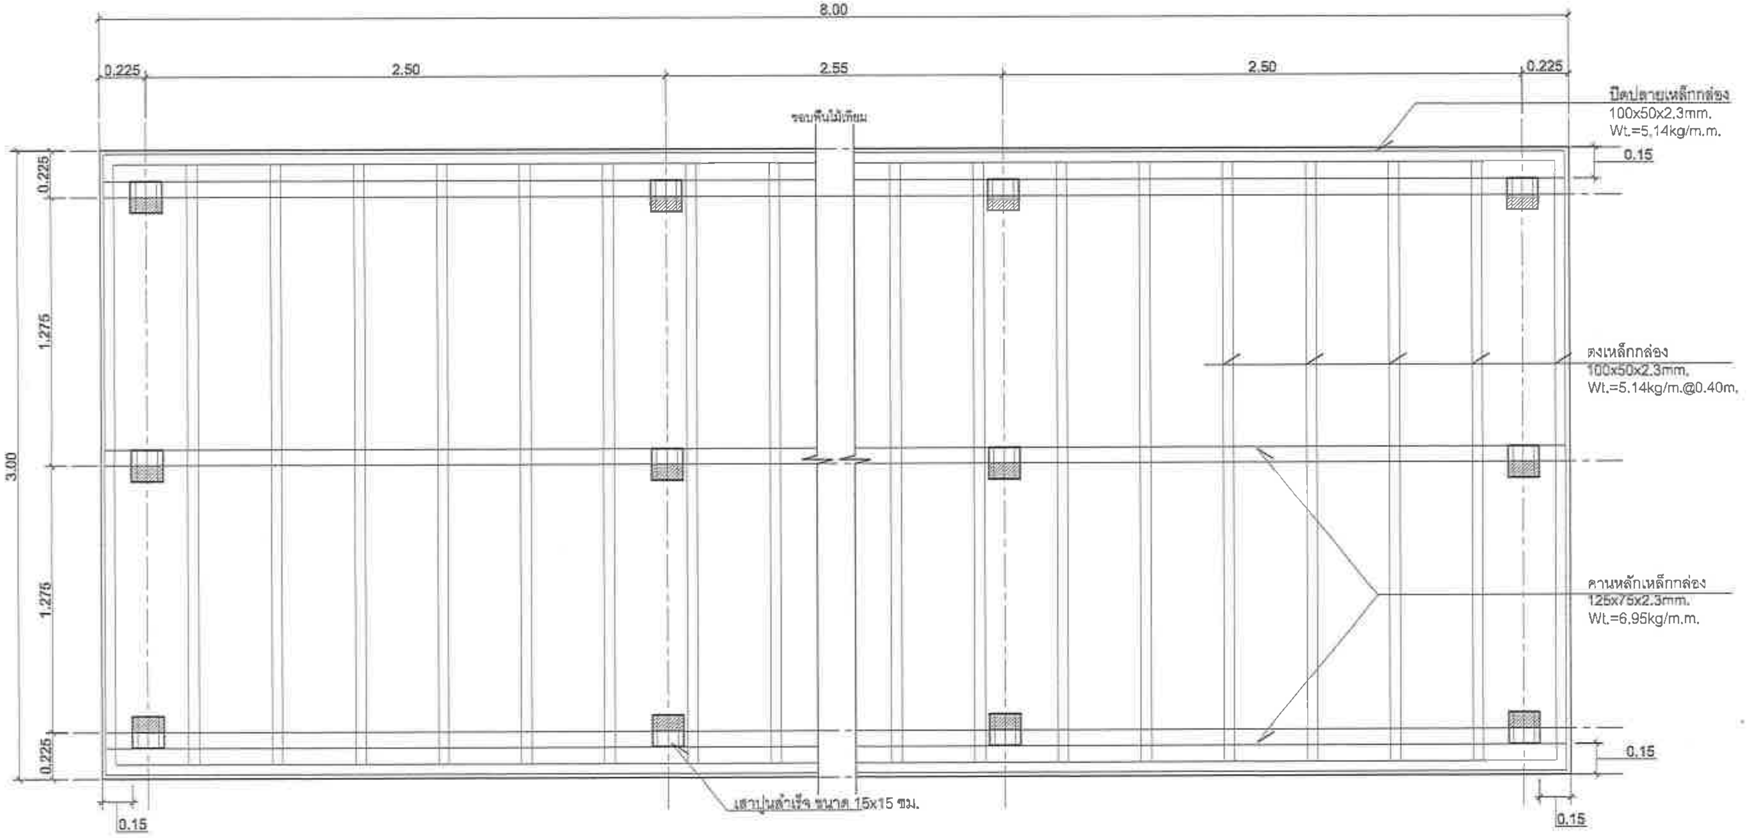

แปลนโครงสร้างแท่นกางเต้นท์

มาตราส่วน 1:25

กรณีเต้นท์ 6–10คน

โครงการพัฒนา
แหล่งท่องเที่ยวบ่อน้ำร้อน รมณีย์

OWNER :

CONSULTANT :
PHISUT TECHNOLOGY
บริษัท พิสุทธิ์ เทคโนโลยี จำกัด
PHISUT TECHNOLOGY CO.LTD.

PROJECT MANAGER :
นายสราวุธ สธนพาณิชย์ ภย 17271

ARCHITECTS
นายจีรวัตร์ คำดี ส-สถ.3770
นายพงษ์ศักดิ์ ศรีฐม ส-สถ.3583
นาย วรงค์ กิตติสาธิต ส-สถ 3500
นาย ก่อพงศ์ ไทยน้อย ภ.สถ 5658
รศ.ดร.อภิรดี เกษมศุข ภ-สถ 2814
นาย ภูมิ ศรีสลวย ภ-สถ 13114
นางสาว พรรณมาศ ไชยสุรอภิรมย์ ภสถ. 12030

STRUCTURAL ENGINEERS :
นายอากาศ ถนอมรักษ์ สย.4738

ELECTRICAL ENGINEERS
นายไตรลักษณ์ ศิริสังข์ไชย ภฟก.41371

SANITARY ENGINEERS # 2:
นายธรรมสิร อยู่ไทย ภก 34050

REVISIONS

RV	DATE	DESCRIPTION	CK

FOR CONSTRUCTION

DRAWING TITLE :
แบบขยายโครงสร้าง
ลานกางเต็นท์

CHECKED :
APPROVED :
DRAWING NO. : S1–03
SCALE : 1: 25
TOTAL : 05
DATE : กันยายน พ.ศ.2565
NO. :

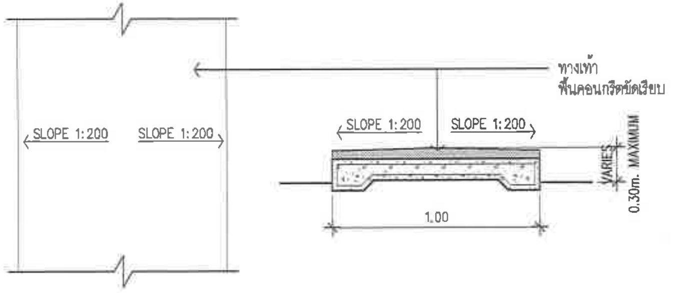

แบบขยาย ทางเดินกรณีวางบนพื้น

SCALE 1:25
กรณีสูงจากพื้นดินไม่เกิน 30 ซม

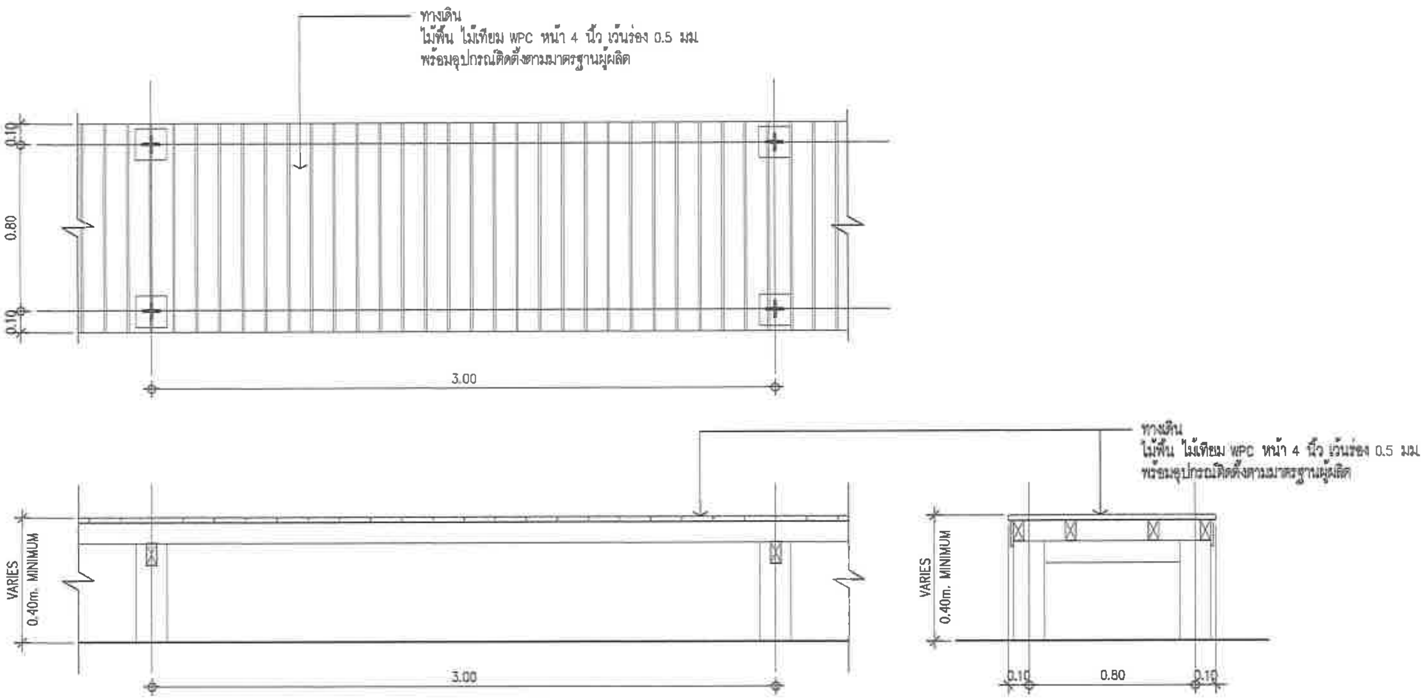
ทางเดิน
ไม้พื้น ไม้เทียม WPC หน้า 4 นิ้ว เว้นร่อง 0.5 มม
พร้อมอุปกรณ์ติดตั้งตามมาตรฐานผู้ผลิต
0.10
0.80
0.10
3.00
ทางเดิน
ไม้พื้น ไม้เทียม WPC หน้า 4 นิ้ว เว้นร่อง 0.5 มม
พร้อมอุปกรณ์ติดตั้งตามมาตรฐานผู้ผลิต
VARIES
0.40m. MINIMUM
3.00
VARIES
0.40m. MINIMUM
0.10
0.80
0.10

หมายเหตุ
งานเหล็กทั้งหมด ทาสีกันสนิม และทาสีโพลียูริเทน ทับหน้า

แบบขยาย ทางเดินในโครงการ

SCALE 1:25
กรณีสูงจากพื้นดินเกิน 30 ซม

โครงการพัฒนา
แหล่งท่องเที่ยวบ่อน้ำร้อน รมณีย์

OWNER :

CONSULTANT :
PHISUT TECHNOLOGY
บริษัท พิสุทธิ์ เทคโนโลยี จำกัด
PHISUT TECHNOLOGY CO.L.TD.

PROJECT MANAGER :
นายสราวุธ สธนพาณิชย์ ภย.17271

ARCHITECTS
นายจีรวัตร์ คำดี ส-สถ.3770
นายพงษ์ศักดิ์ ศรีจูม ส-สถ.3583
นาย วรงค์ กิตติสาธิต ส-สถ 3500
นาย ก่อพงศ์ ไทยน้อย ภ.สถ. 5868
รศ.ดร.อภิรดี เกษมศุข ภ-สถ 2814
นาย ภูมิ ศรีสลวย ภ-สถ 13114
[illegible] ภ-สถ. 12020

STRUCTURAL ENGINEERS :
นายอากาศ ถนอมรักษ์ สย.4738

ELECTRICAL ENGINEERS
[illegible] ภฟฟ.41371

SANITARY ENGINEERS # 2:
[illegible] ภก.34050

REVISIONS

RV	DATE	DESCRIPTION	CK

FOR CONSTRUCTION

DRAWING TITLE :
แบบขยาย ทางเดินในโครงการ
ลานกางเต็นท์

CHECKED :	DRAWING NO. : A1-03
APPROVED :	
SCALE : 1: 25	TOTAL : 06
DATE : กันยายน พ.ศ.2565	
NO. :	

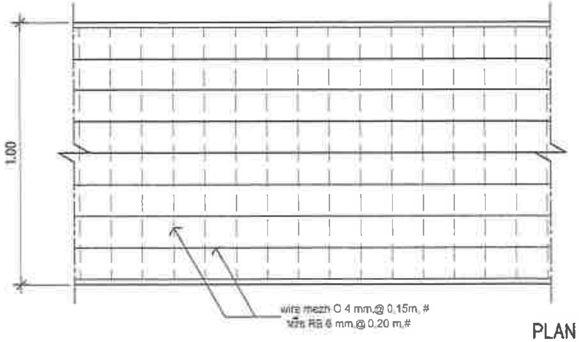

PLAN

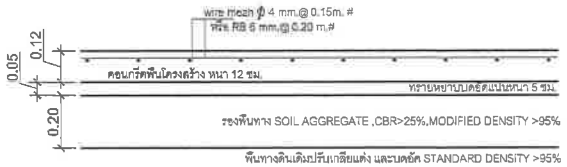
wire mezh ∅ 4 mm.@ 0.15m. #
หรือ RB 6 mm.@ 0.20 m.#
0.12
0.05
0.20
คอนกรีตพื้นโครงสร้าง หนา 12 ซม.
ทรายหยาบบดอัดแน่นหนา 5 ซม.
รองพื้นทาง SOIL AGGREGATE ,CBR>25%,MODIFIED DENSITY >95%
พื้นทางดินเดิมปรับเกลี่ยแต่ง และบดอัด STANDARD DENSITY >95%

GS - 0

SECTION

แบบขยายพื้น

SCALE 1:20
(กรณีสูงจากพื้นดินไม่เกิน 30 ซม)

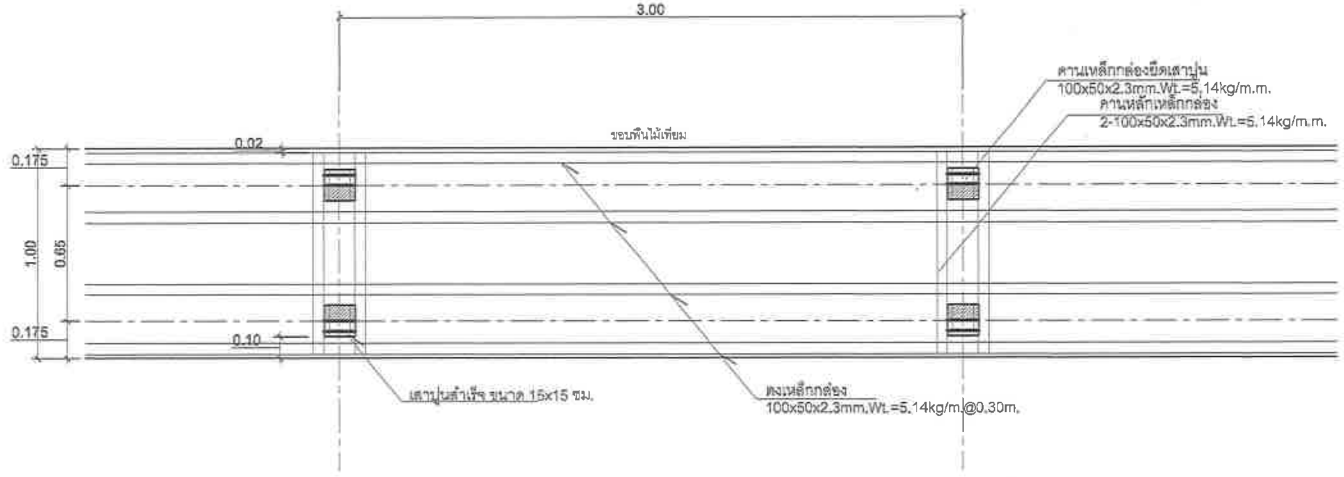
3.00
ขอบพื้นไม้เทียม
0.02
0.175
1.00
0.65
0.175
0.10
คานเหล็กกล่องยึดเสาปูน
100x50x2.3mm.Wt.=5.14kg/m.m.
คานหลักเหล็กกล่อง
2-100x50x2.3mm.Wt.=5.14kg/m.m.
เสาปูนสำเร็จ ขนาด 15x15 ซม.
ตงเหล็กกล่อง
100x50x2.3mm.Wt.=5.14kg/m.@0.30m.

แปลนโครงสร้างทางเดินภายในโครงการ

มาตราส่วน 1:20

โครงการพัฒนา
แหล่งท่องเที่ยวบ่อน้ำร้อน รมณีย์

OWNER :

CONSULTANT :
PHISUT
TECHNOLOGY
บริษัท พิสุทธิ์ เทคโนโลยี จำกัด
PHISUT TECHNOLOGY CO.LTD.

PROJECT MANAGER :
นายสราวุธ สอนพาณิชย์ สย.17271

ARCHITECTS
นายจีรวัตร์ คำดี ส-สถ.3770
นายพงษ์ศักดิ์ ศรีฐม ส-สถ.3583
นาย วรงค์ กิตติสาธิต ส-สถ 3500
นาย ก่อพงศ์ ไทยน้อย ภ.สถ 5668
รศ.ดร.ณิรดี มาษมสุข ภ-สถ 2814
นาย ภูมิ ศรีสลวย ภ-สถ 13114
นางสาว พงษ์มาศ ไชยสุระนาโยมย์ ภูสิ.12020

STRUCTURAL ENGINEERS :
นายอากาศ ถนอมรักษ์ สย.4738

ELECTRICAL ENGINEERS
นายไตรลักษณ์ ศิริสิงห์ไชย ภฟภ.41371

SANITARY ENGINEERS # 2:
นายธรรมรัช อยู่ไทย ภก.34050

REVISIONS

RV	DATE	DESCRIPTION	CK

FOR CONSTRUCTION

DRAWING TITLE :
แบบขยายโครงสร้าง
ลานกางเต็นท์

CHECKED :
APPROVED :
DRAWING NO. : S1-04
SCALE : 1: 25
TOTAL : 07
DATE : กันยายน พ.ศ.2565
NO. :

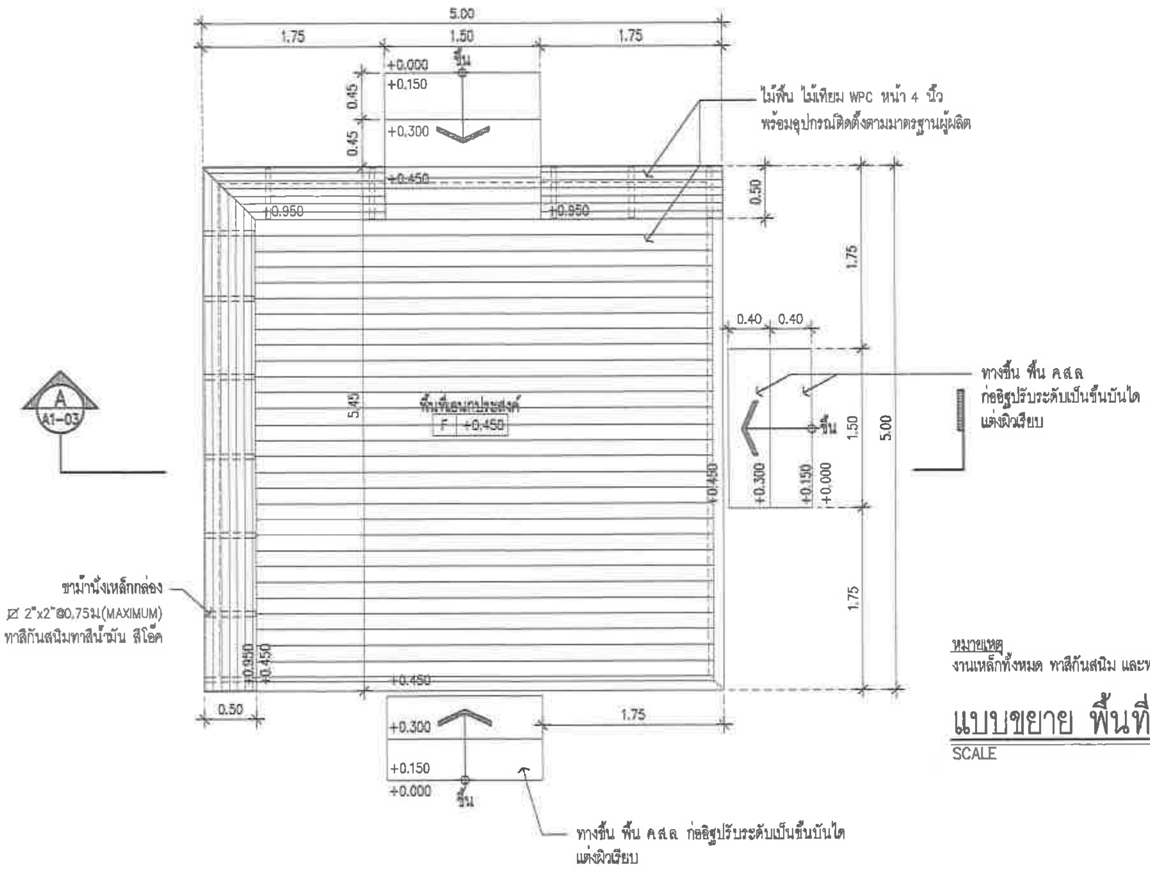

หมายเหตุ
งานเหล็กทั้งหมด ทาสีกันสนิม และทาสีโพลียูริเทน ทับหน้า

แบบขยาย พื้นที่เอนกประสงค์

SCALE 1:50

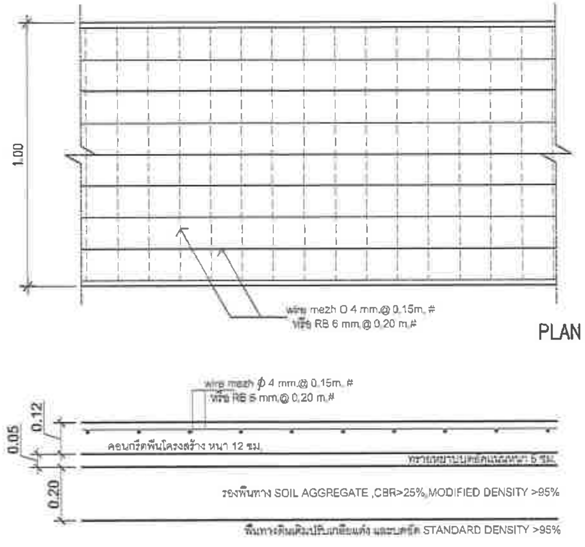
1.00
wire mezh Ø 4 mm.@ 0.15m. #
หรือ RB 6 mm.@ 0.20 m.#
PLAN
wire mezh ϕ 4 mm.@ 0.15m. #
หรือ RB 6 mm.@ 0.20 m.#
0.12
0.05
0.20
คอนกรีตพื้นโครงสร้าง หนา 12 ซม.
ทรายหยาบบดอัดแน่นหนา 5 ซม.
รองพื้นทาง SOIL AGGREGATE ,CBR>25%,MODIFIED DENSITY >95%
พื้นทางดินเดิมปรับเกลี่ยแต่ง และบดอัด STANDARD DENSITY >95%
SECTION

GS - 0

แบบขยายพื้น

SCALE 1:20

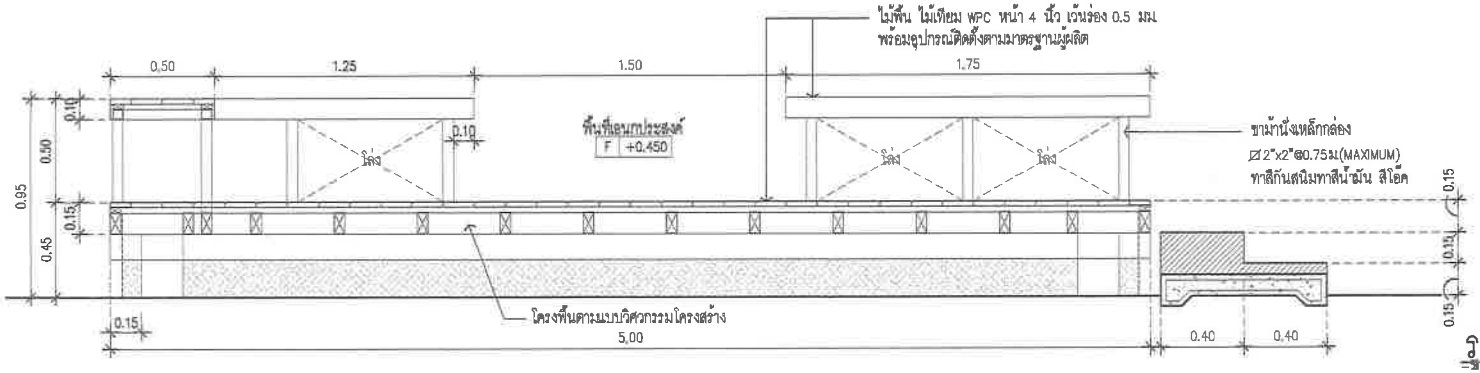
ไม้พื้น ไม้เทียม WPC หน้า 4 นิ้ว เว้นร่อง 0.5 มม
พร้อมอุปกรณ์ติดตั้งตามมาตรฐานผู้ผลิต
0.50
1.25
1.50
1.75
0.10
0.10
พื้นที่เอนกประสงค์
F +0.450
โล่ง
โล่ง
โล่ง
ขาม้านั่งเหล็กกล่อง
Ø 2"x2"@0.75ม(MAXIMUM)
ทาสีกันสนิมทาสีน้ำมัน สีโอ๊ค
0.95
0.50
0.45
0.15
0.15
0.15
0.15
โครงพื้นตามแบบวิศวกรรมโครงสร้าง
5.00
0.40
0.40

รูปตัด A

มาตราส่วน 1:25

โครงการพัฒนา
แหล่งท่องเที่ยวบ่อน้ำร้อน รมณีย์

OWNER :

CONSULTANT :
PHISUT TECHNOLOGY
บริษัท พิสุทธิ์ เทคโนโลยี จำกัด
PHISUT TECHNOLOGY CO.,LTD.

PROJECT MANAGER :
นายสราวุธ ลขนพานิชย์ ภย 17271

ARCHITECTS
นายจีรวัตร์ คำดี ส-สถ.3770
นายพงษ์ศักดิ์ ศรีจูม ส-สถ 3583
นาย วรงค์ กิตติสาธิต ส-สถ 3500
นาย ก่อพงศ์ ไทยน้อย ภ.สถ. 5668
รศ.ดร อภิรดี เกษมศุข ภ-สถ 2814
นาย ภูมิ ศรีสลวย ภ-สถ 13114
นางสาว พรนิภา ไชยสุระวงัยน์ ภสถ. 12020

STRUCTURAL ENGINEERS :
นายอากาศ ถนอมรักษ์ สย.4738

ELECTRICAL ENGINEERS
นายไตรลักษณ์ ศิริสังข์ไชย ภฟก.41371 ไตรลักษณ์

SANITARY ENGINEERS :
นายธรรมรัช บญไทย ภก 34050

REVISIONS

RV	DATE	DESCRIPTION	CK

FOR CONSTRUCTION

DRAWING TITLE :
แบบขยาย พื้นที่เอนกประสงค์
ลานกางเต็นท์

CHECKED :
APPROVED :
DRAWING NO. : A1-04
SCALE : 1: 50
TOTAL : 08
DATE : กันยายน พ.ศ.2565
NO. :

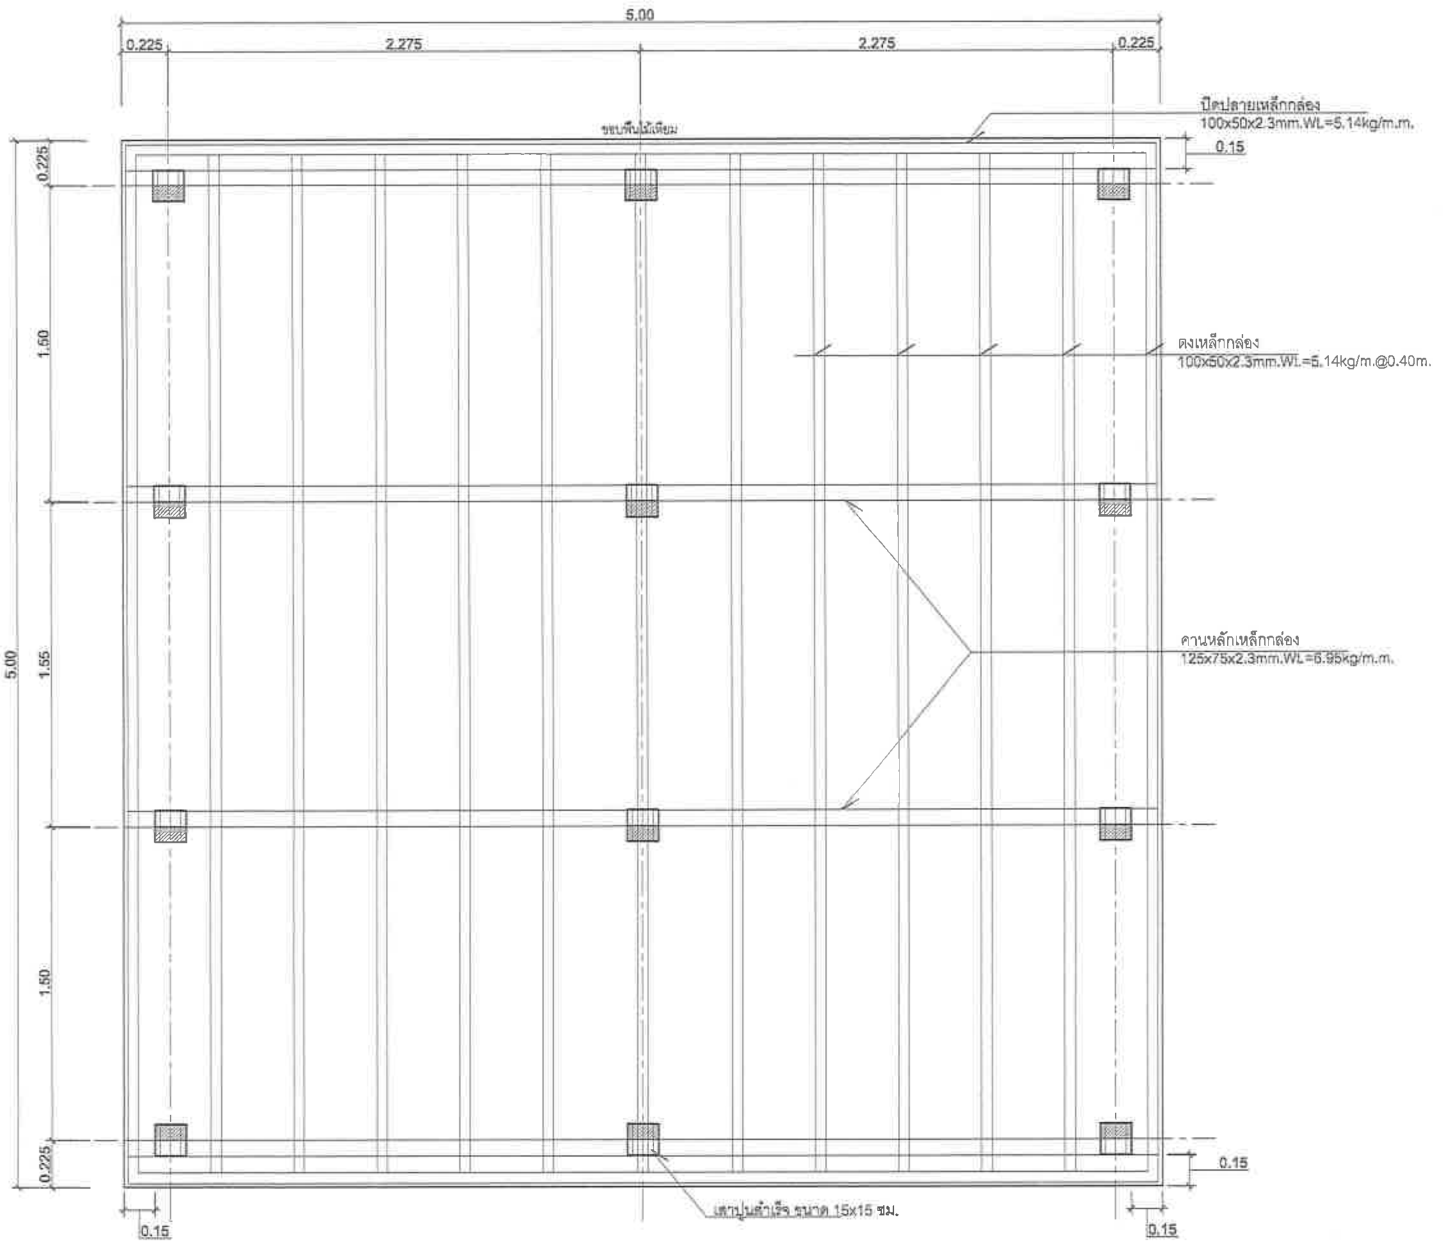

แปลนโครงสร้างพื้นที่เอนกประสงค์

มาตราส่วน 1:25

โครงการพัฒนา
แหล่งท่องเที่ยวบ่อน้ำร้อน รมณีย์

OWNER :

CONSULTANT :
PHISUT TECHNOLOGY
บริษัท พิสุทธิ์ เทคโนโลยี จำกัด
PHISUT TECHNOLOGY CO.LTD.

PROJECT MANAGER :
นายธราวุธ ครบพาณิชย์ สย.17271

ARCHITECTS
นายพิชวัศ คำดี ส-สถ.3770
นายพงษ์ศักดิ์ ศรีจูม ส-สถ.3583
นาย ธวัช ถิตสิทธิ์ยะ ส-สถ 3500
นาย ก่อพงศ์ ไทยน้อย ภ.สถ. 5868
รศ.ดร.อภิรดี เกษมศุข ภ-สถ 2814
นาย ภูมิ ศรีสดวย ภ-สถ 13114
นางสาว พรนิภา ไชยสุวรรณวัฒน์ ภ-สถ. 12020

STRUCTURAL ENGINEERS :
นายอากาศ ถนอมรักษ์ สย.4738

ELECTRICAL ENGINEERS
นายไตรลักษณ์ ศิริสังข์ไชย ภฟก.41371

SANITARY ENGINEERS # 2.
นายธรณชัย อยู่ไทย ภภ.34050

REVISIONS

RV	DATE	DESCRIPTION	CK

FOR CONSTRUCTION

DRAWING TITLE :
แบบขยายโครงสร้าง
ลานกางเต็นท์

CHECKED :
APPROVED :
DRAWING NO. : S1–05
SCALE : 1: 50
TOTAL : 09
DATE : กันยายน พ.ศ.2565
NO. :

โครงการพัฒนาแหล่งท่องเที่ยว
บ่อน้ำร้อน รมณีย์

ตำบลรมณีย์ อำเภอกะปง จังหวัดพังงา

ภายใต้โครงการ พัฒนาเส้นทางท่องเที่ยวน้ำพุร้อน เชื่อมโยง จังหวัดระนอง พังงา และกระบี่

กันยายน ๒๕๖๕

แบบแสดง
A2-00 ลานเด็กเล่นน้ำ

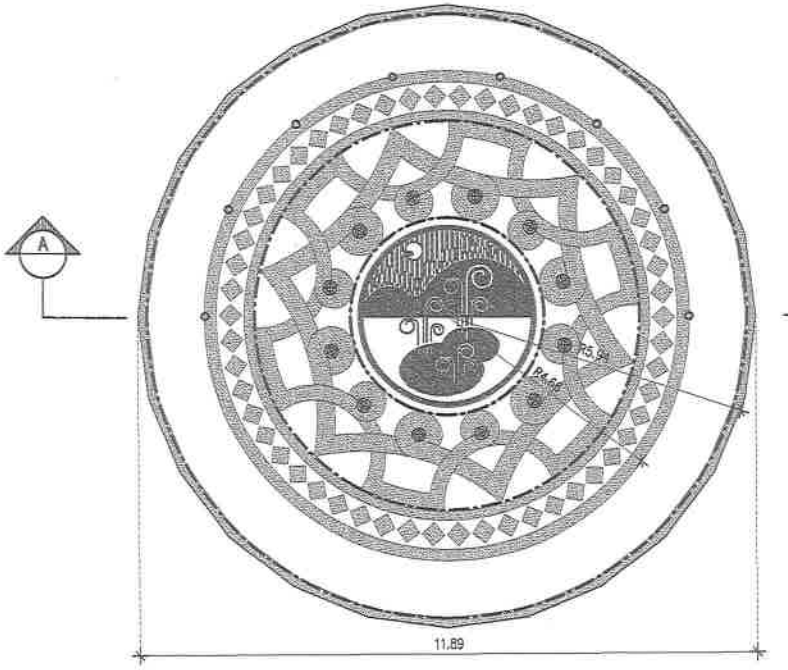

ลานคอนกรีตทำผิวทรายล้างสีเทาขาว
ทำลวดลายตามแบบด้วยทรายล้างสีดำ

☐ ผิวสีเทาขาว

▨ ผิวทรายล้างสีดำ

สัญลักษณ์

- ‑·‑·‑ แนวรางระบายน้ำปากแคบ
- ○ น้ำพุต้นปาล์ม FIBER GLASS
- ⊕ หัวพ่นน้ำพุ ฝังพื้น

ผังพื้น

SCALE 1:100

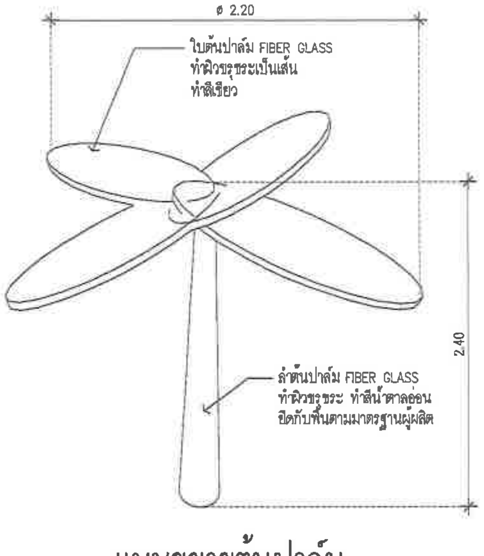

แบบขยายต้นปาล์ม

SCALE N.T.S.

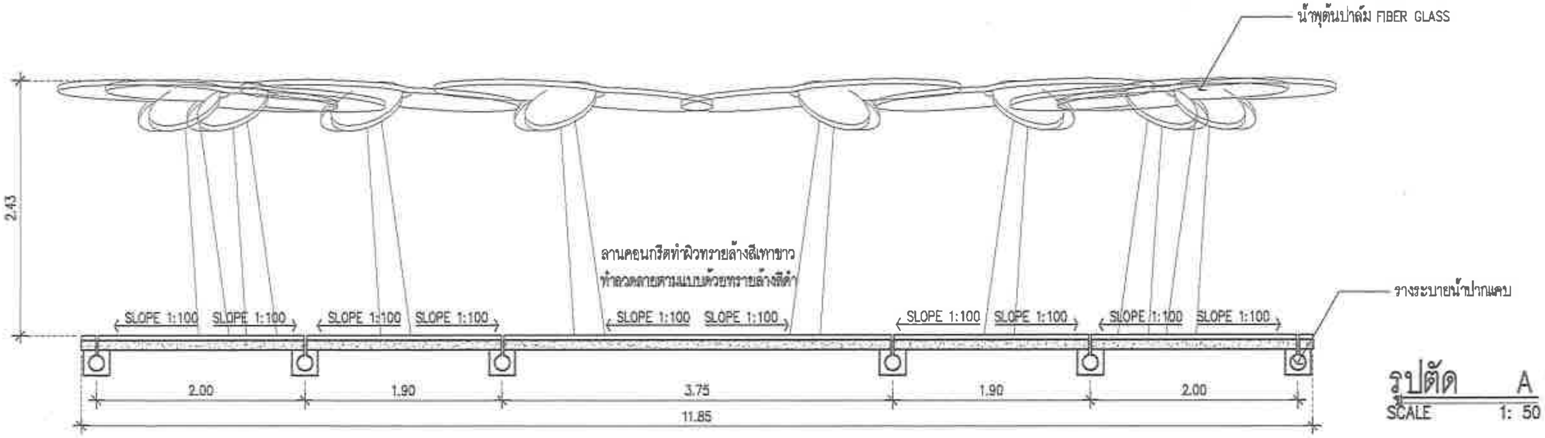

รูปตัด A

SCALE 1: 50

โครงการพัฒนา
แหล่งท่องเที่ยวบ่อน้ำร้อน รมณีย์

OWNER :

CONSULTANT :
PHISUT
TECHNOLOGY
บริษัท พิสุทธิ์ เทคโนโลยี จำกัด
PHISUT TECHNOLOGY CO.,LTD.

PROJECT MANAGER :
นายสราวุธ สธนพาณิชย์ ภย.17271

ARCHITECTS :
นายพีรวัฒน์ คำดี ส-สถ.3770 จิฬาศร
นายพงษ์ศักดิ์ เจริญ ส-สถ.3583
นาย วรวุฒิ กิตติศาสิต ส-สถ 3500
นาย ณัฐพงศ์ ไทยน้อย ภ-สถ. 5668
ผศ.ดร.ชนิศร์ เกษมสุข ภ-สถ 2814
นาย ภูมิ ศรีสอาน ภ-สถ 13114
นางสาว พรนิภา ไชยสุรรมวิไลน์ ภสถ. 12020

STRUCTURAL ENGINEERS :
นายอากาศ คนองรักษ์ สย.4738 อากาศ คนองรักษ์

ELECTRICAL ENGINEERS
นายไตรลักษณ์ ศิริสิงห์ไชย ภฟม.41371 ไตรลักษณ์

SANITARY ENGINEERS # 2
นายธรรมรัช อยู่ไทย ภก.34050

REVISIONS

RV	DATE	DESCRIPTION	CK

FOR CONSTRUCTION

DRAWING TITLE :
แบบขยาย
ลานเด็กเล่นน้ำ

CHECKED :
DRAWING NO. : A2-01
APPROVED :
SCALE : 1: 100
TOTAL : 01
DATE : กันยายน พ.ศ.2565
NO. :

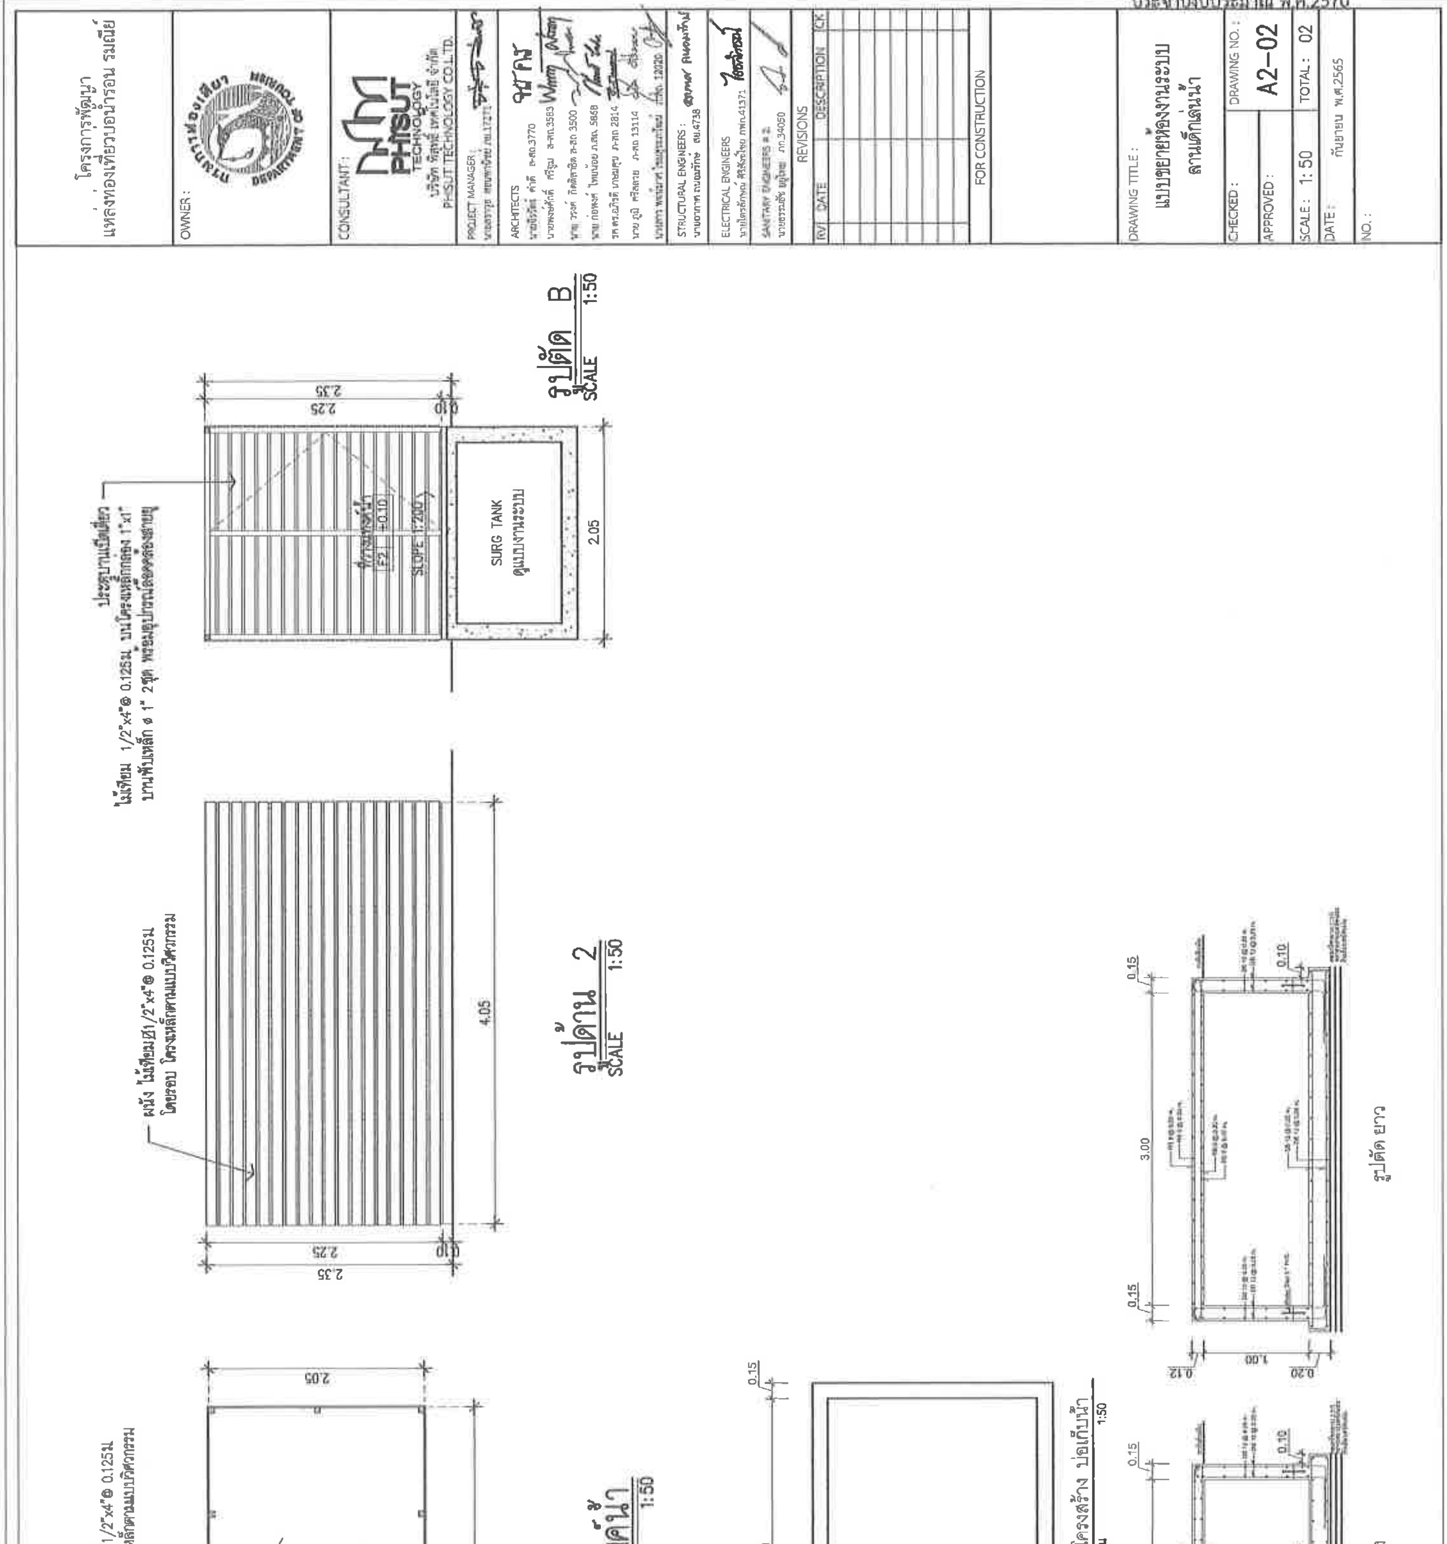
โครงการพัฒนา แหล่งท่องเที่ยวบ่อน้ำร้อน รมณีย์
OWNER :
CONSULTANT :
PHISUT TECHNOLOGY
บริษัท พิสุทธิ์ เทคโนโลยี จำกัด
PHISUT TECHNOLOGY CO.,LTD.
PROJECT MANAGER :
ARCHITECTS
STRUCTURAL ENGINEERS :
ELECTRICAL ENGINEERS
SANITARY ENGINEERS
REVISIONS
RV DATE DESCRIPTION CK
FOR CONSTRUCTION
DRAWING TITLE :
แบบขยายห้องงานระบบ ลานเด็กเล่นน้ำ
DRAWING NO. : A2-02
CHECKED :
APPROVED :
SCALE : 1:50
TOTAL : 02
DATE : กันยายน พ.ศ.2565
NO. :
ประตูบานเปิดเดี่ยว ไม้เทียม 1/2"x4"@ 0.125ม. บนโครงเหล็กกล่อง 1"x1" บานพับเหล็ก ø 1" 2ชุด พร้อมอุปกรณ์ล็อคครบชุด
SURG TANK ดูแบบงานระบบ
ที่วางแทงค์น้ำ F2 +0.10
SLOPE 1:200
2.35
2.25
0.10
2.05
4.05
0.95
รูปตัด B SCALE 1:50
ผนัง ไม้เทียมØ1/2"x4"@ 0.125ม โดยรอบ โครงเหล็กตามแบบวิศวกรรม
รูปด้าน 2 SCALE 1:50
2 LA-21
B LA-21
ผังขยายที่วางแทงค์น้ำ SCALE 1:50
พื้นที่โครงการส่วนที่ 1
0.15
3.00
2.00
แปลนโครงสร้าง บ่อเก็บน้ำ มาตราส่วน 1:50
1.00
0.12
0.20
รูปตัด ยาว
รูปตัด ขวาง

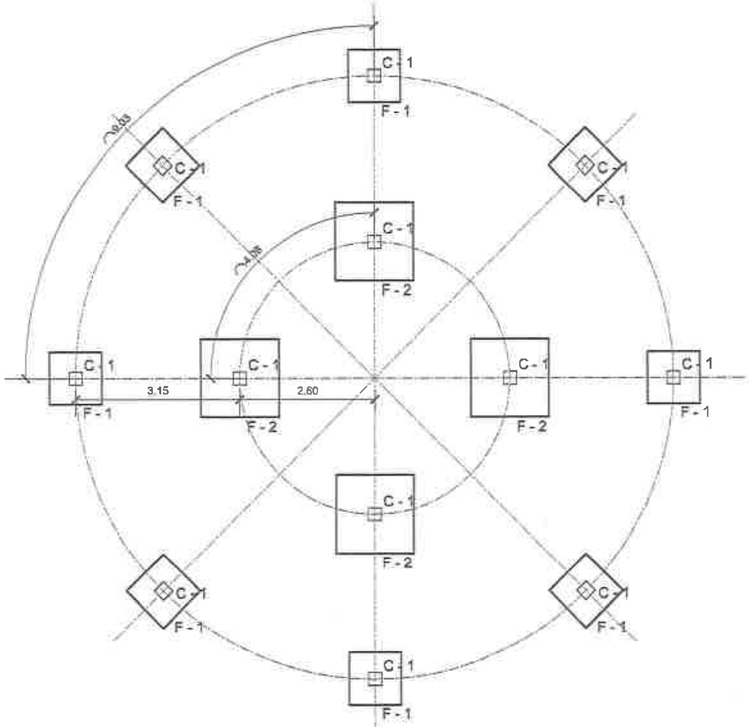

แปลนโครงสร้าง ฐานราก

มาตราส่วน 1:50

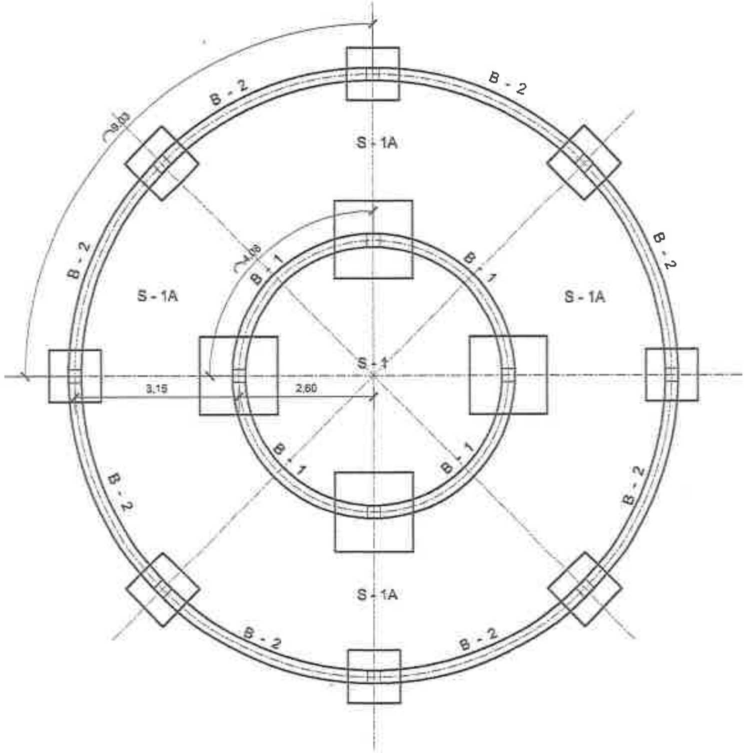

แปลนโครงสร้าง พื้นลาน

มาตราส่วน 1:50

โครงการพัฒนา
แหล่งท่องเที่ยวบ่อน้ำร้อน รมณีย์

OWNER :

กรมการท่องเที่ยว
DEPARTMENT OF TOURISM

CONSULTANT :

PHISUT
TECHNOLOGY
บริษัท พิสุทธิ์ เทคโนโลยี จำกัด
PHISUT TECHNOLOGY CO.L.TD.

PROJECT MANAGER :
นายสราวุธ สถนพาณิชย์ ภย.17271

ARCHITECTS
นายจีรวัตร์ คำดี ส-สถ.3770
นายพงษ์ศักดิ์ ศรีจูม ส-สถ.3583
นาย วรงค์ กิตติสาธิต ส-สถ 3500
นาย ก่อพงศ์ ไทยน้อย ภ.สถ. 5868
รศ.ดร.ฌภิรดี เกษมศุข ภ-สถ 2814
นาย ภูมิ ศรีสลวย ภ-สถ 13114
นางสาว พรรณิมาศ ไชยสุระกวัฒน์ ภ-สถ. 12020

STRUCTURAL ENGINEERS :
นายอากาศ ถนอมรักษ์ สย.4738

ELECTRICAL ENGINEERS
นายไตรลักษณ์ ศิริสังข์ไชย ภฟก 41371

SANITARY ENGINEERS # 2:
นายธรรมรัช อยู่ไทย ภก.34050

REVISIONS

RV	DATE	DESCRIPTION	CK

FOR CONSTRUCTION

DRAWING TITLE :
แบบขยายโครงสร้าง
ลานเด็กเล่นน้ำ

CHECKED :
APPROVED :
DRAWING NO. : S2-01
SCALE : 1: 100
TOTAL : 03
DATE : กันยายน พ.ศ.2565
NO. :

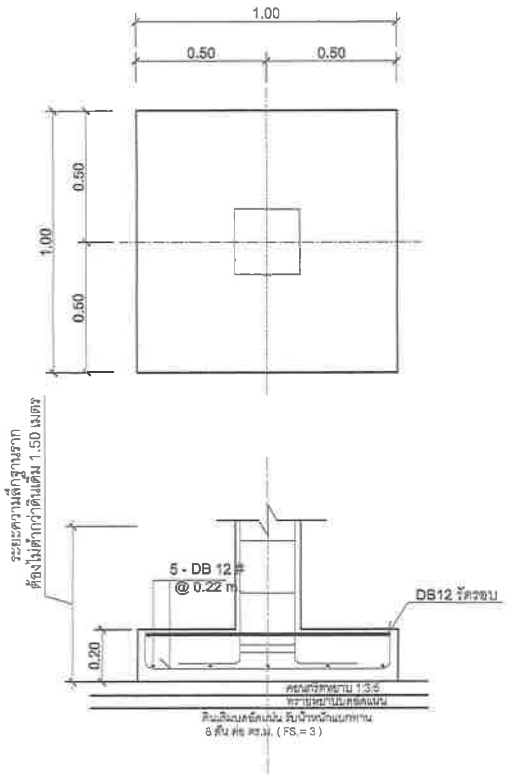

F - 1

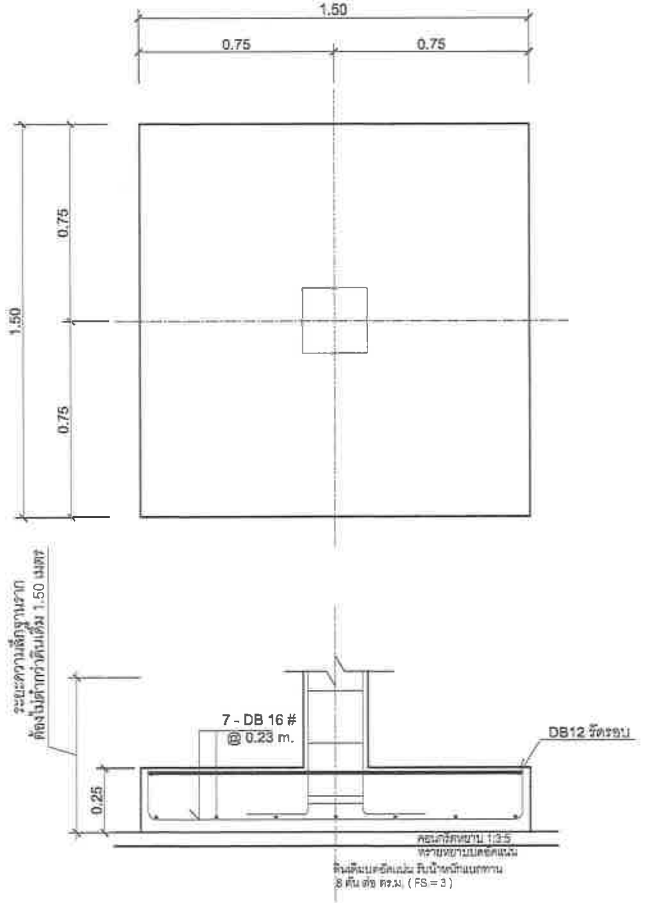

F - 2

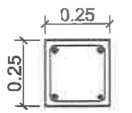

SECTION : 0.25x0.25 m.
REINF. : 4 - DB 16
RB 6 @ 0.15 m.

C - 1

โครงการพัฒนา
แหล่งท่องเที่ยวบ่อน้ำร้อน รมณีย์

OWNER :

CONSULTANT :
PHISUT TECHNOLOGY
บริษัท พิสุทธิ์ เทคโนโลยี จำกัด
PHISUT TECHNOLOGY CO.LTD.

PROJECT MANAGER :
นายธราวุธ ถนอมพานิชย์ ภย.17271

ARCHITECTS
นายพีรวัศน์ ค่าคี ส-สถ.3770
นายพงษ์ศักดิ์ ศรีชูม ส-สถ.3583
นาย วรงค์ กิตติสาธิต ส-สถ 3500
นาย ก่อพงศ์ ไทยน้อย ภ.ภถ. 5868
รศ.ดร.อภิรดี เกษมศุข ภ-สถ 2814
นาย ภูมิ ศรีสลวย ภ-สถ 13114
นางสาว พรนัมาศ ไชยสุนทรโฒน์ ภสถ. 12020

STRUCTURAL ENGINEERS :
นายอากาศ ถนอมรักษ์ ศย.4738

ELECTRICAL ENGINEERS
นายไตรลักษณ์ ศิริสิงห์ไชย ภฟก.41371 ไตรลักษณ์

SANITARY ENGINEERS # 2:
นายธรรมรัช อยู่ไทย ภก.34050

REVISIONS

RV	DATE	DESCRIPTION	CK

FOR CONSTRUCTION

DRAWING TITLE :
แบบขยายโครงสร้าง
ลานเด็กเล่นน้ำ

CHECKED :
APPROVED :
DRAWING NO. : S2-02
SCALE : 1: 100
TOTAL : 04
DATE : กันยายน พ.ศ.2565
NO. :

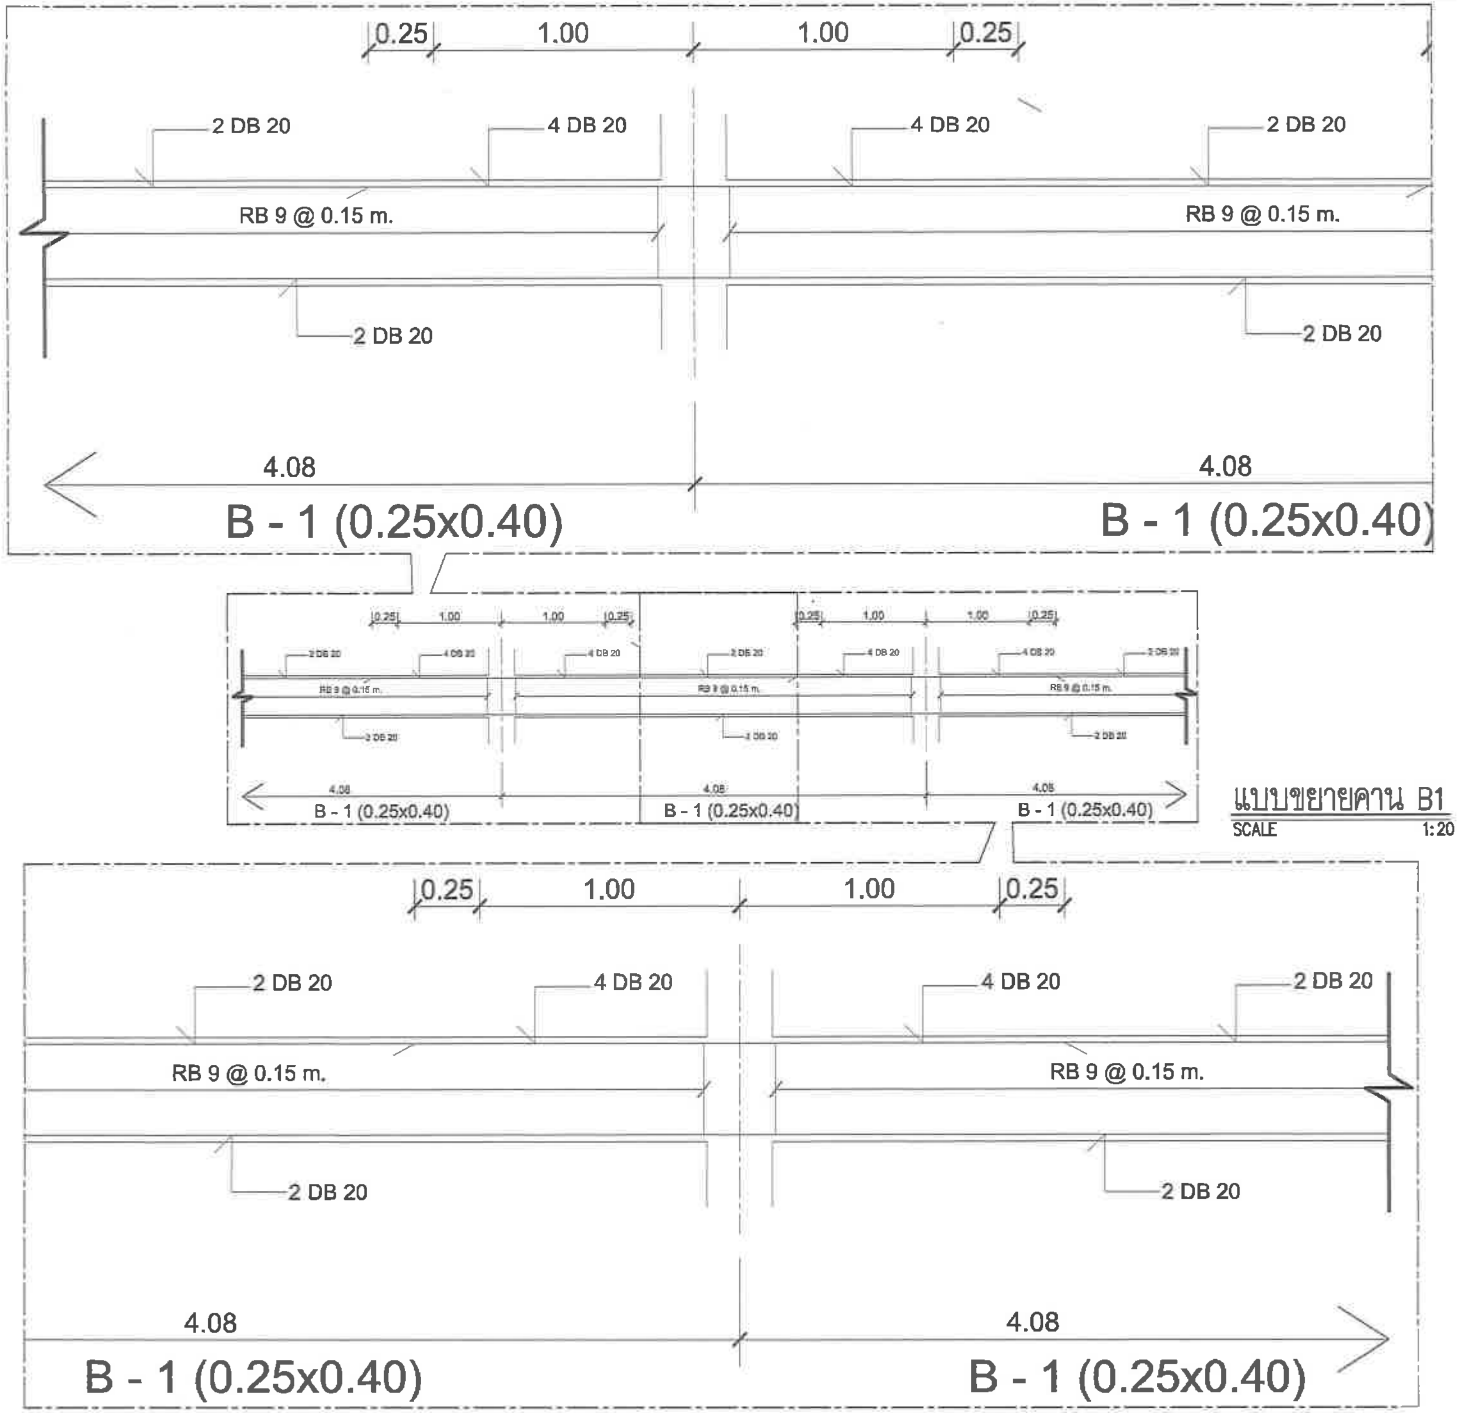

แบบขยายคาน B1

SCALE 1:20

โครงการพัฒนา
แหล่งท่องเที่ยวบ่อน้ำร้อน รมณีย์

OWNER :

CONSULTANT :
PHISUT TECHNOLOGY
บริษัท พิสุทธิ์ เทคโนโลยี จำกัด
PHISUT TECHNOLOGY CO.L.TD.

PROJECT MANAGER :
นายสราวุธ สอนพานิชย์ ภย.17271

ARCHITECTS
นายจีรวัตร์ คำดี ส-สถ.3770
นายพงษ์ศักดิ์ ศรีชูม ส-สถ.3583
นาย วรงค์ กิตติสาธิต ส-สถ 3500
นาย ก่อพงศ์ ไทยน้อย ภ.สถ. 5668
รศ.ดร. อภิรดี เกษมศุข ภ-สถ 2814
นาย ภูมิ ศรีสดวน ภ-สถ 13114
นางสาว พรนัมท์ ใจบุญระกฤษ ภสถ. 12020

STRUCTURAL ENGINEERS :
นายอากาศ ถนอมรักษ์ สย.4738

ELECTRICAL ENGINEERS
นายไตรลักษณ์ ศิริสังข์ไชย ภฟก.41371

SANITARY ENGINEERS # 2:
นายธรรมรัช อยู่ไทย ภก.34050

REVISIONS

RV	DATE	DESCRIPTION	CK

FOR CONSTRUCTION

DRAWING TITLE :
แบบขยายโครงสร้าง
ลานเด็กเล่นน้ำ

CHECKED :
APPROVED :
DRAWING NO. : S2-03
SCALE : 1: 100
TOTAL : 05
DATE : กันยายน พ.ศ.2565
NO. :

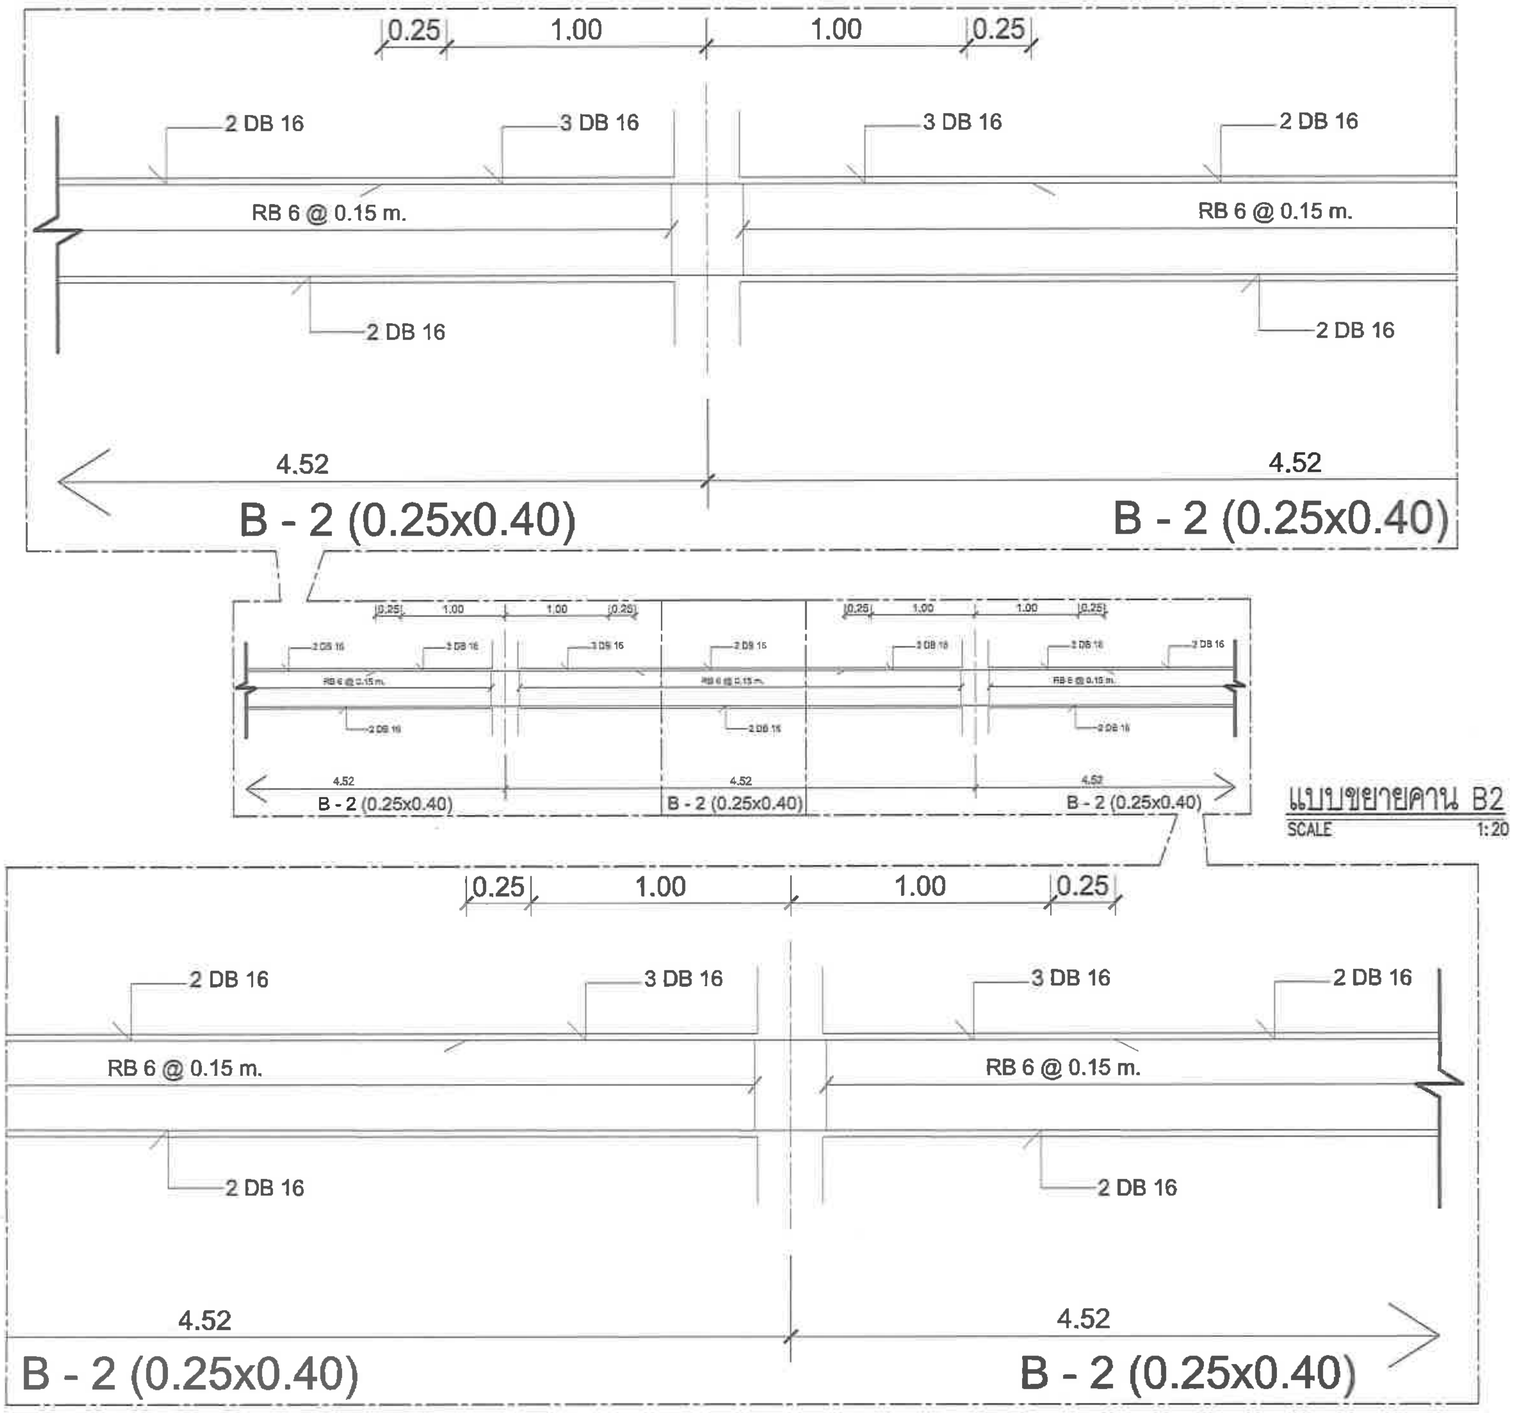

แบบขยายคาน B2
SCALE 1:20

โครงการพัฒนา
แหล่งท่องเที่ยวบ่อน้ำร้อน รมณีย์

OWNER :
กรมการท่องเที่ยว
DEPARTMENT OF TOURISM

CONSULTANT :
PHISUT TECHNOLOGY
บริษัท พิสุทธิ์ เทคโนโลยี จำกัด
PHISUT TECHNOLOGY CO.L.TD.

PROJECT MANAGER :
นาย[illegible] ภย.17271

ARCHITECTS
นายจีรวัตร์ คำดี ส-สถ.3770
นายพงษ์ศักดิ์ ศรีชูม ส-สถ.3583
นาย วรงค์ กิตติลาธิต ส-สถ 3500
นาย ก่อพงศ์ ไทยน้อย ภ.สถ. 5868
รศ.ดร.อภิรดี เกษมศุข ภ-สถ 2814
นาย ภูมิ ศรีสลวย ภ-สถ 13114
นางสาว พจน์มาศ ไชยสุระภักดี ภสถ. 12020

STRUCTURAL ENGINEERS :
นายอากาศ ถนอมรักษ์ สย.4738

ELECTRICAL ENGINEERS
นายไตรรักษณ์ ศิริสังข์ไชย ภฟก.41371

SANITARY ENGINEERS # 2:
นายธรรมชัย อยู่ไทย ภก.34050

REVISIONS

RV	DATE	DESCRIPTION	CK

FOR CONSTRUCTION

DRAWING TITLE :
แบบขยายโครงสร้าง
ลานเด็กเล่นน้ำ

CHECKED :
APPROVED :
DRAWING NO. : S2–04
SCALE : 1: 100
TOTAL : 06
DATE : กันยายน พ.ศ.2565
NO. :

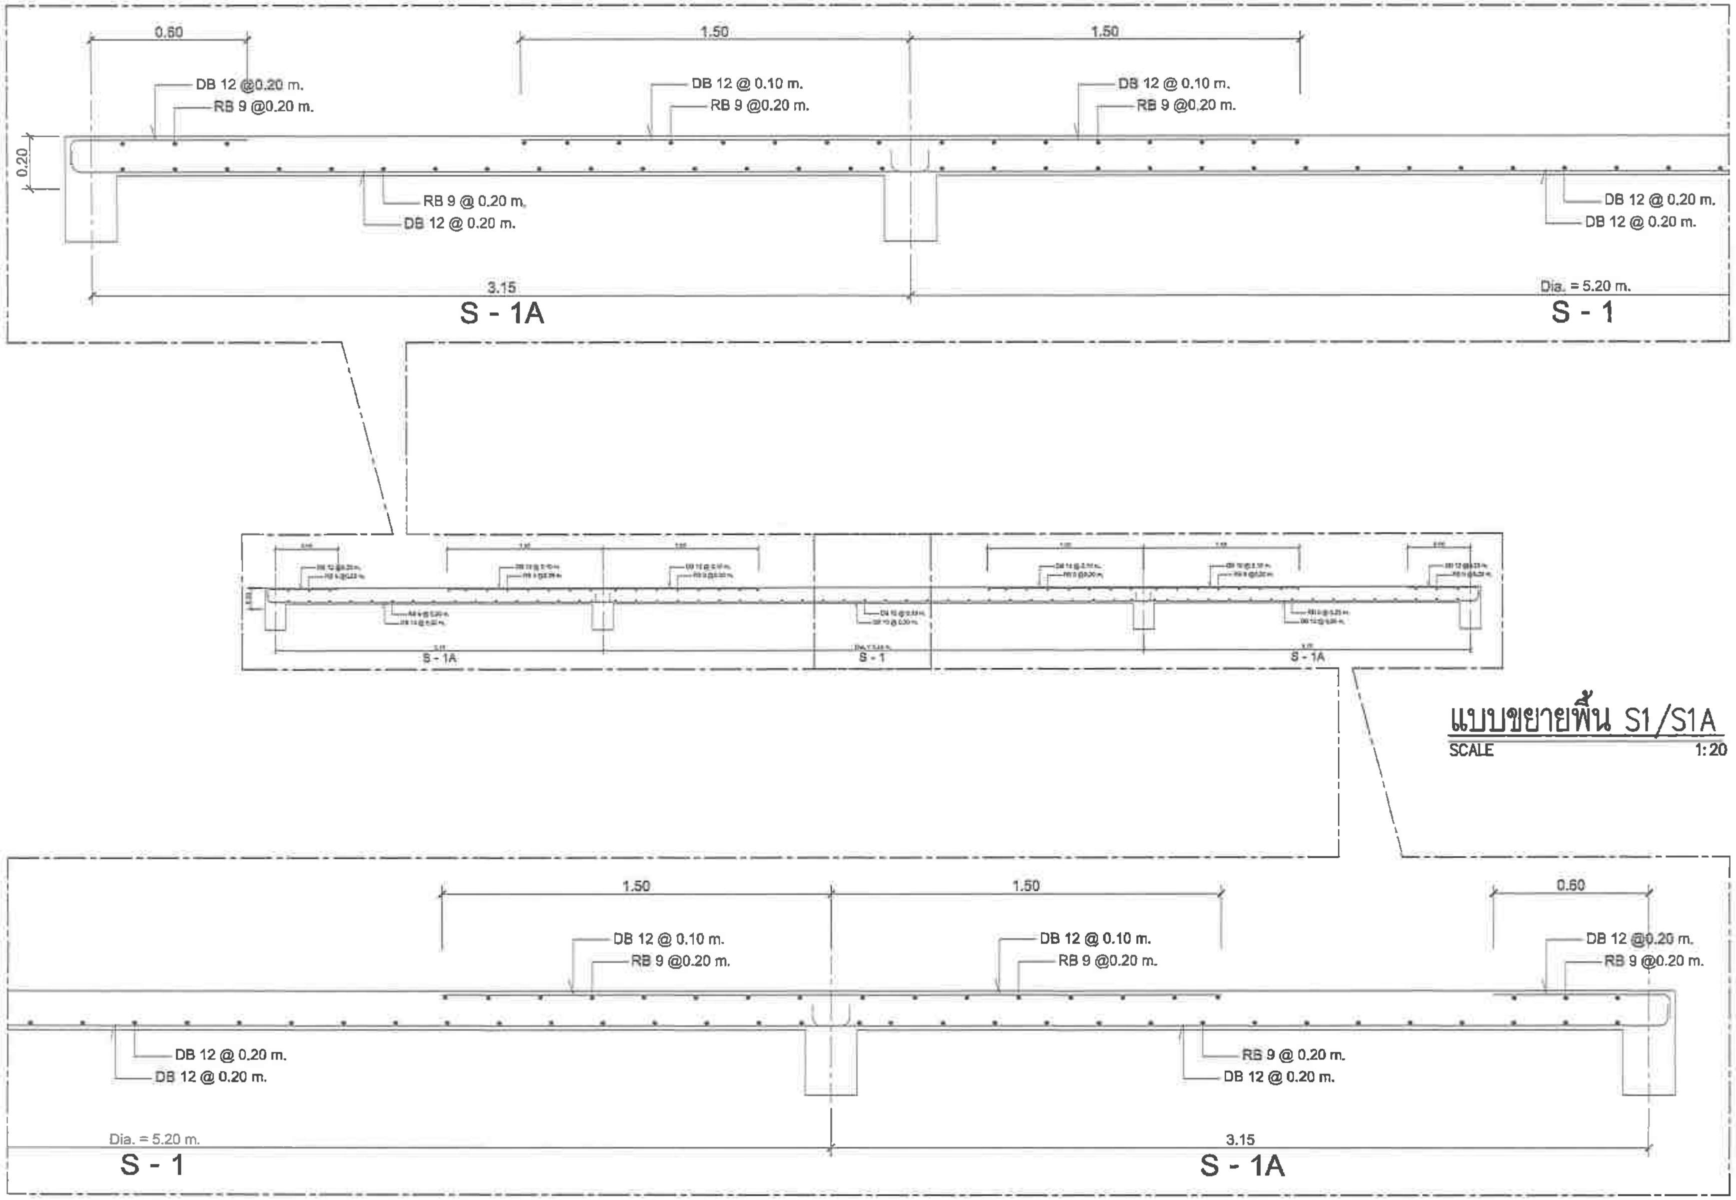

แบบขยายพื้น S1/S1A

SCALE 1:20

โครงการพัฒนา
แหล่งท่องเที่ยวบอน้ำร้อน รมณีย์

OWNER :

CONSULTANT :
PHISUT TECHNOLOGY
บริษัท พิสุทธิ์ เทคโนโลยี จำกัด
PHISUT TECHNOLOGY CO.LTD.

PROJECT MANAGER :
นายสราวุธ สอนพาณิชย์ ภย.17271

ARCHITECTS
นายพีรวัตร์ คำดี ส-สถ.3770
นายพงษ์ศักดิ์ ศรีอูม ส-สถ.3583
นาย วรงค์ กิตติศาธิต ส-สถ 3500
นาย ก่อพงศ์ ไทยน้อย ภ.สถ. 5868
รศ.ดร.ยุทธิศักดิ์ เกษมสุข ภ-สถ 2814
นาย ภูมิ ศรีสลวย ภ-สถ 13114
นางสาว พรนัฐนาท ไชยสุรยะวัฒน์ ภ-สถ. 12020

STRUCTURAL ENGINEERS :
นายอากาศ ถนอมรักษ์ สย.4738

ELECTRICAL ENGINEERS
นายไตรลักษณ์ ศิริสิงห์ไชย ภฟก.41371 ไตรลักษณ์

SANITARY ENGINEERS # 2:
นายธรรมชัย อยู่ไทย ภภ.34050

REVISIONS

RV	DATE	DESCRIPTION	CK

FOR CONSTRUCTION

DRAWING TITLE :
แบบขยายโครงสร้าง
ลานเด็กเล่นน้ำ

CHECKED :
APPROVED :
DRAWING NO. : S2–05
SCALE : 1: 100
TOTAL : 07
DATE : กันยายน พ.ศ.2565
NO. :

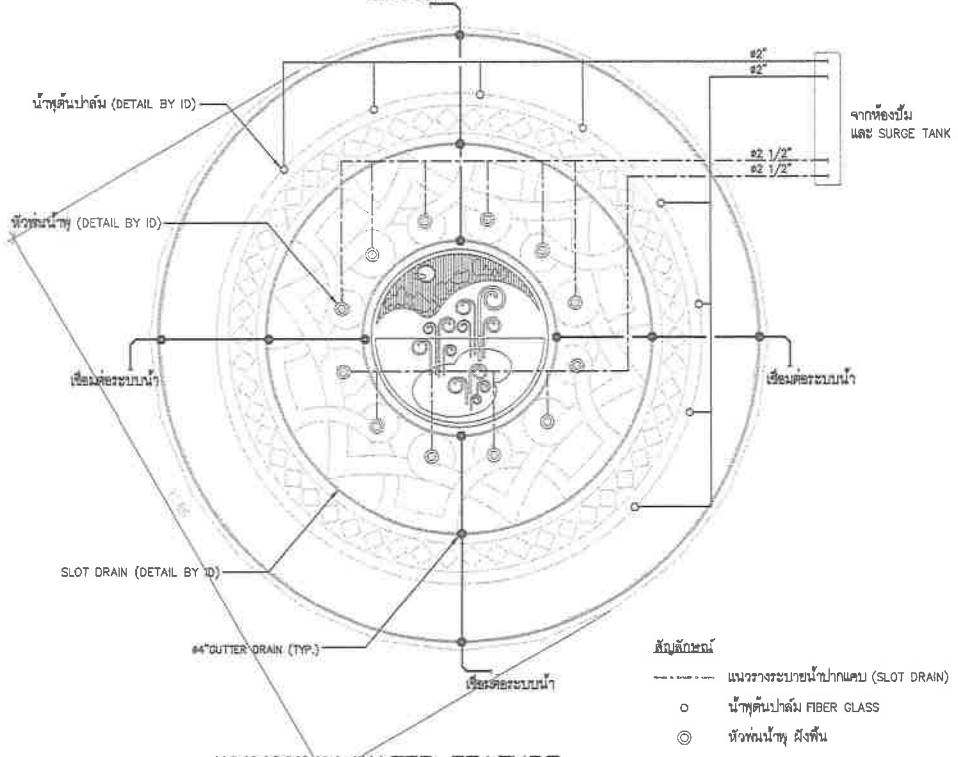

สัญลักษณ์

- แนวรางระบายน้ำปากแคบ (SLOT DRAIN)
- ○ น้ำพุต้นปาล์ม FIBER GLASS
- ◎ หัวพ่นน้ำพุ ฝังพื้น

แบบระบบ WATER FEATURE

SCALE 1: 100

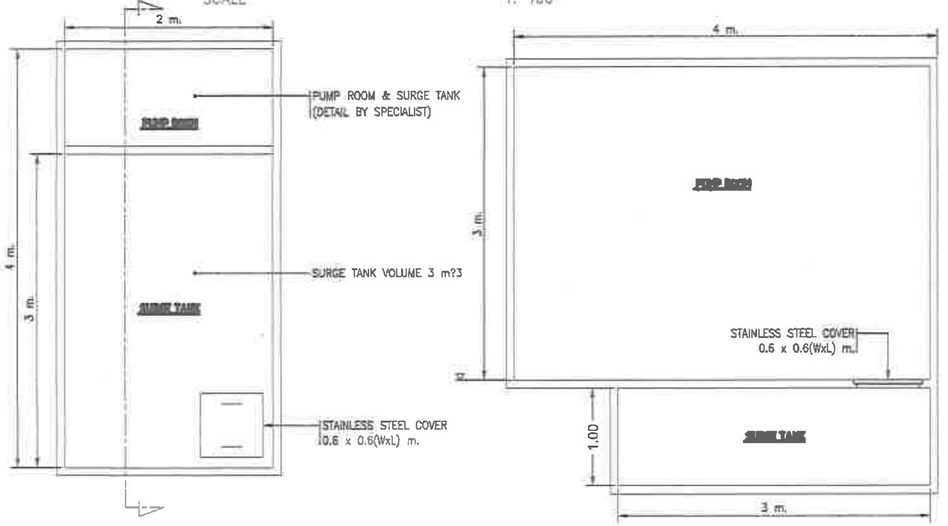

แบบขยาย WATER PUMP ROOM

SCALE 1: 50

ข้อกำหนดทางเทคนิคงาน Water Feature
โครงการ พัฒนาเส้นทางท่องเที่ยวน้ำพุร้อน เชื่อมโยง จังหวัดระนอง พังงา และกระบี่
งานระบบสำหรับ Water Feature ซึ่งมีจำนวนและรูปแบบตามแบบ Landscope นี้ เป็นลักษณะ Design & Built โดยมี Guideline Specification สำหรับการออกแบบ และ การเลือกใช้วัสดุ ดังนี้

1. ระบบกรองจะต้องเป็นแบบ Sand Filter หรือดีกว่า โดยมีระยะเวลาการทำงาน 18 ชั่วโมงต่อวัน และ Backwash ภายใน 3 วัน
2. อัตราการกรองน้ำทั้งจะต้องไม่น้อยกว่า 3 รอบในหนึ่งวัน (รอบละ 6 ชั่วโมง)
3. เครื่องสูบน้ำสำหรับการกรองจะต้องมีจำนวน 2 ชุด โดยมีขนาดชุดละ 50% ของการทำงานที่ระบุ (50%+50%) เมื่อกรณีที่เครื่องจักรเสีย จะไม่กระทบต่อคุณภาพน้ำมากเกินไป
4. เครื่องสูบน้ำสำหรับการทำ น้ำพุ น้ำล้น จะต้องมีจำนวน 3 ชุด โดยมีขนาดชุดละ 50% ของการทำงานที่ระบุ เมื่อกรณีที่เครื่องจักรเสีย จะไม่กระทบต่อภาพลักษณ์ของน้ำพุหรือน้ำล้น
5. ระบบท่อ น้ำพุ น้ำล้น จะต้องเดินท่อ PVC 13.5 ต่อด้วยกาวชนิดทนแรงดัน สำหรับท่อ Gravity และ ต่อด้วยหน้าแปลน สำหรับท่อ Pressure หรือใช้ท่อ PE PN10 ต่อด้วยวิธี Thermal Fusion
6. งานฐาน, แท่นคอนกรีต เป็นขอบเขตของผู้เสนอราคา
7. Valve Accessories Fitting Outlet เป็นไปตามมาตรฐานผู้ผลิต โดยให้นำเสนอเพื่อขออนุมัติรูปแบบก่อนสั่งผลิต
8. Vacuum Outlet จะต้องติดตั้งในตำแหน่งที่เอื้อมมือถึงได้
9. Suction Cover & Maindrain จะต้องเป็นไปตามมาตรฐานความปลอดภัย ASTM F1346 หรือ มีการเตรียมจุด SUCTION ไม่น้อยกว่า 2 จุด ต่อ 1 ท่อ
10. ทางโครงการจะจัดเตรียมเมนน้ำประปา เมนไฟฟ้า ให้ที่ห้องเครื่องสูบน้ำแต่ละจุดเท่านั้น การเดินท่อและสายไฟจนระบบใช้งานได้เป็นขอบเขตของผู้เสนอราคา
11. ระบบไฟแสงสว่างภายในบ่อน้ำพุ น้ำล้น เป็นขอบเขตของผู้เสนอราคา
12. มาตรฐานระบบไฟฟ้าให้เป็นไปตามมาตรฐานของโครงการ
13. ระยะเวลารับประกันผลงานไม่รวมวัสดุสิ้นเปลือง 2 ปี นับจากวันรับมอบงาน
14. ภายในระยะเวลารับประกันทางผู้จำหน่ายจะต้องเข้าทำการตรวจสอบระบบทุกๆ 3 เดือน

LOAD SCHEDULE : PANELBOARD
NAME : LPW
CAPACITY (CCT.) : 12
CONNECTED TO : เมนไฟฟ้าเดิมภายในพื้นที่

CCT. NO.	DESCRIPTION	CONNECTED LOAD (VA)	CIRCUIT BREAKER AT	CIRCUIT BREAKER AF	CIRCUIT BREAKER IC	CONDUCTOR SIZE (MM²)	CONDUCTOR TYPE	RACE WAY
1	L : ไฟตกแต่งน้ำพุ	1,000	16	63	SYMMETRICAL SHORT CIRCUIT CURRENT, Ik'' = kA rms	2x2.5, G1x2.5	NYY	Ø40 mm HDPE
2	O : ปั๊มน้ำ 1500 watt	1,900	16*	63		2x2.5, G1x2.5	NYY	Ø40 mm HDPE
3	O : ปั๊มน้ำ 1500 watt	1,900	16	63		2x2.5, G1x2.5	NYY	Ø40 mm HDPE
4	O : ปั๊มน้ำ 1500 watt	1,900	16	63		2x2.5, G1x2.5	NYY	Ø40 mm HDPE
5	SPARE							
6								
7								
	TOTAL	6,700				MAIN FEEDER		RACEWAY
	CONNECTED LOAD (VA)	6,700	P 40 AT / 63 AF			210, G1x4 sq.mm. NYY IN Ø40 mm. HDPE		
	70% DEMAND LOAD (VA)	4,690	IC >= 6 kA at 220 V					

REMARKS : L : LIGHTING ; O : OUTLET ; J : JUNCTION BOX ; * : 30 mA RCBO
PROJECT : REVISION : DATE : 15/10/2022
PAGE NO. :

LOAD SCHEDULE

โครงการพัฒนา
แหล่งท่องเที่ยวบ่อน้ำร้อน รมณีย์

OWNER :

CONSULTANT :
PHISUT TECHNOLOGY
บริษัท พิสุทธิ์ เทคโนโลยี จำกัด
PHISUT TECHNOLOGY CO.,LTD.

PROJECT MANAGER :
นายศราวุธ คุณหาพิจัย ภผ.17271

ARCHITECTS
นายจีรวัฒน์ คำดี ส-สถ.3770
นายพงษ์ศักดิ์ ศรีฉูม ส-สถ.3583
นาย [illegible] ส-สถ 3500
นาย ก่อพงศ์ ไทยน้อย ภ.สถ 5868
รศ.ดร.อภิรดี เกษมศุข ภ-สถ 2814
นาย ภูมิ ศรีสลวย ภ-สถ 13114
[illegible] ภสถ. 12020

STRUCTURAL ENGINEERS :
นายอากาศ ถนอมรักษ์ สย.4738

ELECTRICAL ENGINEERS
นายไตรลักษณ์ ศิริสิงห์ไชย ภฟก.41371 ไตรลักษณ์

SANITARY ENGINEERS # 2:
นายธรรมรัช อยู่ไทย ภก 34050

REVISIONS

RV	DATE	DESCRIPTION	CK

FOR CONSTRUCTION

DRAWING TITLE :
แบบระบบ WATER FEATURE
และ แบบขยายห้องปั๊ม

CHECKED :
APPROVED :
DRAWING NO. : MEP2-08
SCALE : 1: 100
TOTAL : 08
DATE : กันยายน พ.ศ.2565
NO. :

โครงการพัฒนาแหล่งท่องเที่ยว
บ่อน้ำร้อน รมณีย์

ตำบลรมณีย์ อำเภอกะปง จังหวัดพังงา

ภายใต้โครงการ พัฒนาเส้นทางท่องเที่ยวน้ำพุร้อน เชื่อมโยง จังหวัดระนอง พังงา และกระบี่

กันยายน ๒๕๖๕

แบบแสดง
A2-00 ลานเด็กเล่นน้ำ

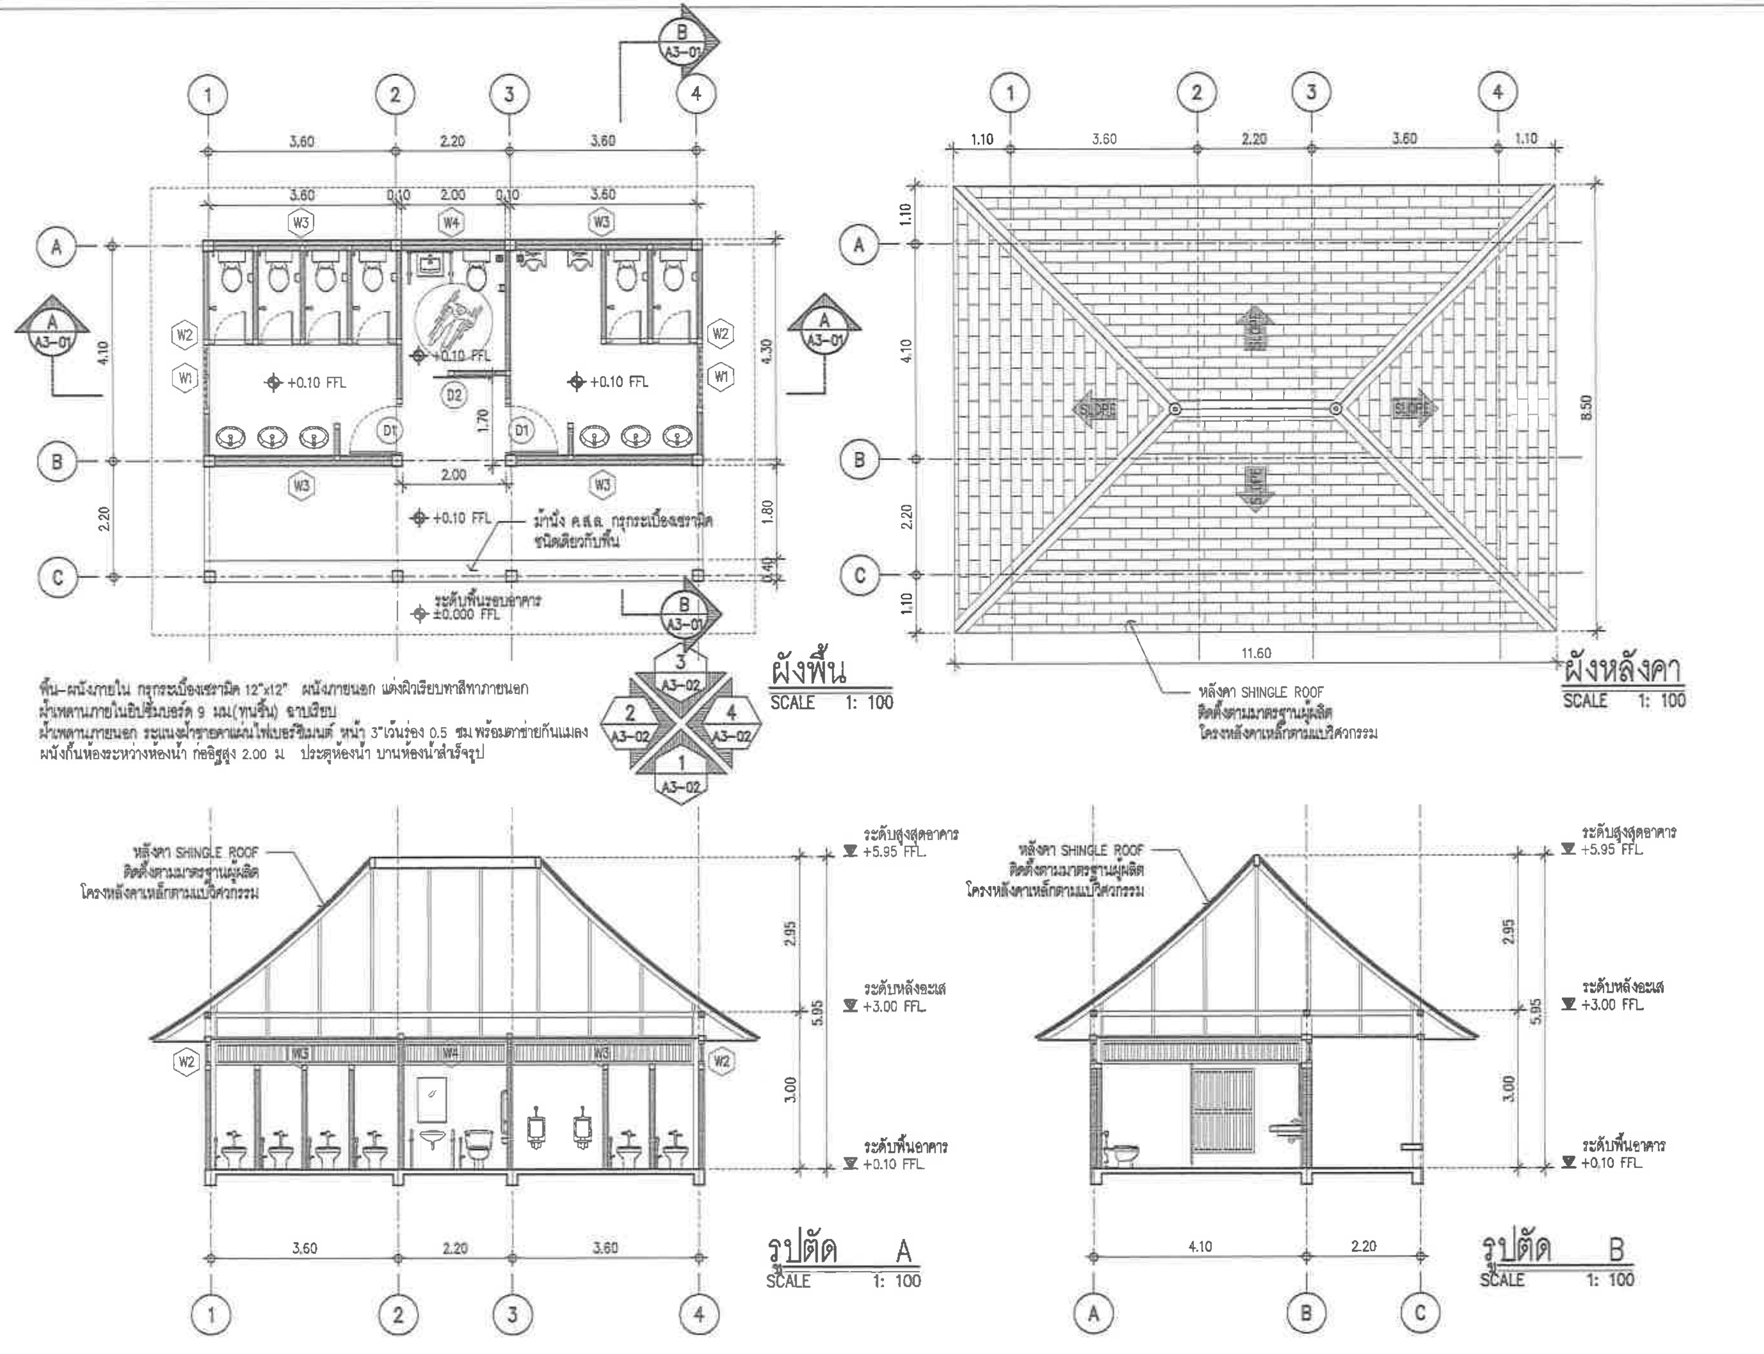

พื้น–ผนังภายใน กรุกระเบื้องเซรามิค 12"x12" ผนังภายนอก แต่งผิวเรียบทาสีทาภายนอก
ฝ้าเพดานภายในยิปซั่มบอร์ด 9 มม.(ทนชื้น) ฉาบเรียบ
ฝ้าเพดานภายนอก ระแนงฝ้ารายคาแผ่นไฟเบอร์ซีเมนต์ หน้า 3"เว้นร่อง 0.5 ซม.พร้อมตาข่ายกันแมลง
ผนังกั้นห้องระหว่างห้องน้ำ ก่ออิฐสูง 2.00 ม. ประตูห้องน้ำ บานห้องน้ำสำเร็จรูป

หมายเหตุ
งานเหล็กทั้งหมด ทาสีกันสนิม และทาสีโพลียูริเทน ทับหน้า

โครงการพัฒนา
แหล่งท่องเที่ยวบ่อน้ำร้อน รมณีย์

OWNER :

CONSULTANT :
บริษัท พิสุทธิ์ เทคโนโลยี จำกัด
PHISUT TECHNOLOGY CO.,LTD.

PROJECT MANAGER :
นายธราวุธ สรนพานิชย์ กย.17271

ARCHITECTS
นายจิรวัตร์ คำดี ส-สถ.3770
นายพงษ์ศักดิ์ ศรีจูบ ส-สถ 3583
นาย วรงค์ กิตติสาธิต ส-สถ 3500
นาย ก่อพงศ์ ไทยน้อย ภ.สถ. 5868
รศ.ดร.อภิรดี เกษมศุข ภ-สถ 2814
นาย ภูมิ ศรีสลวย ภ-สถ 13114
นางสาว พรนิภา ไชยสุขเกรียงไพ ภสถ. 12020

STRUCTURAL ENGINEERS :
นายอาภาศ ถนอมรักษ์ สย.4738

ELECTRICAL ENGINEERS
นายไตรลักษณ์ ศิริสังข์ไชย ภฟก.41371 ไตรลักษณ์

SANITARY ENGINEERS # 2:
นายธรรมชัย อยู่ไทย ภก.34050

REVISIONS

RV	DATE	DESCRIPTION	CK

FOR CONSTRUCTION

DRAWING TITLE :
แบบขยาย
อาคารห้องน้ำ

CHECKED :	DRAWING NO. :
APPROVED :	A3–01
SCALE : 1: 100	TOTAL : 01
DATE : กันยายน พ.ศ.2565	
NO. :	

พื้น–ผนังภายใน กรุกระเบื้องเซรามิค 12"x12"   ผนังภายนอก แต่งผิวเรียบทาสีทาภายนอก
ฝ้าเพดานภายในยิปซั่มบอร์ด 9 มม.(ทนชื้น) ฉาบเรียบ
ฝ้าเพดานภายนอก ระแนงฝ้าชายคาแผ่นไฟเบอร์ซีเมนต์ หน้า 3"เว้นร่อง 0.5 ซม.พร้อมตาข่ายกันแมลง
ผนังกั้นห้องระหว่างห้องน้ำ ก่ออิฐสูง 2.00 ม.   ประตูห้องน้ำ บานห้องน้ำสำเร็จรูป

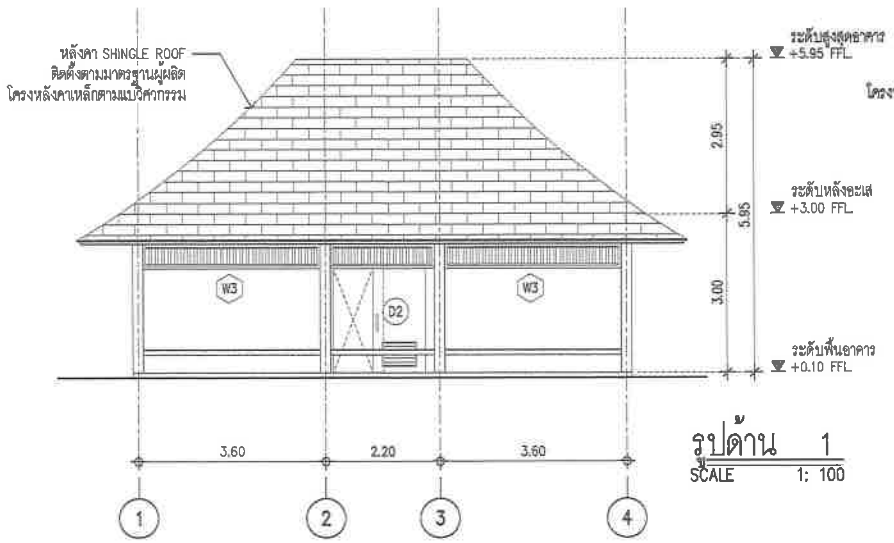

รูปด้าน 1
SCALE 1: 100

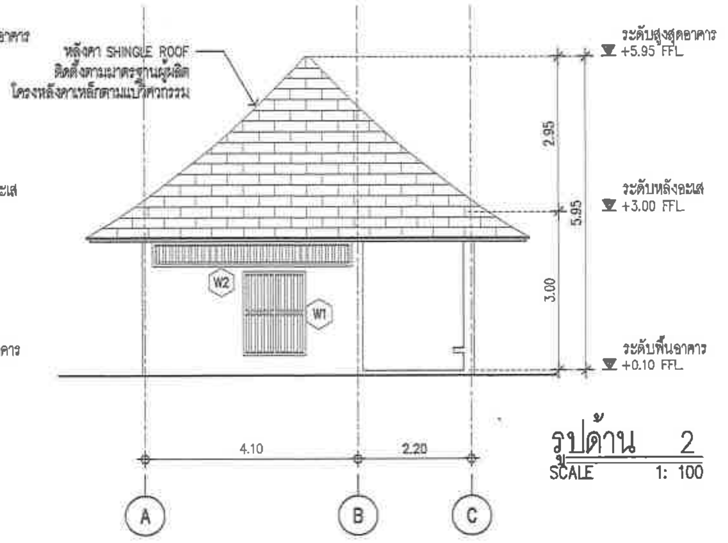

รูปด้าน 2
SCALE 1: 100

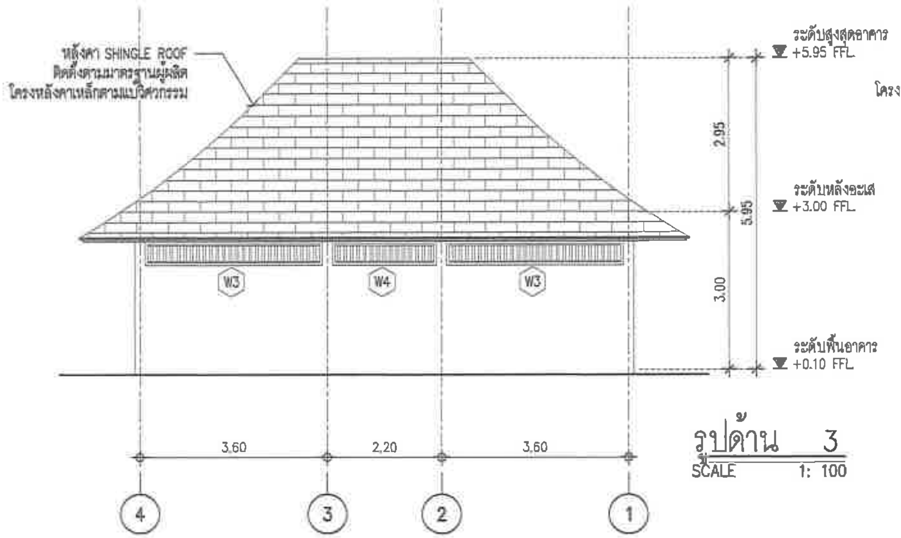

รูปด้าน 3
SCALE 1: 100

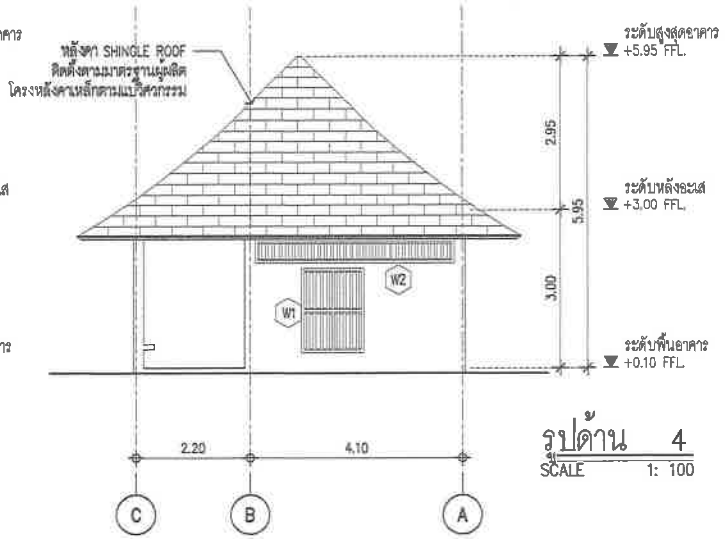

รูปด้าน 4
SCALE 1: 100

หมายเหตุ
งานเหล็กทั้งหมด ทาสีกันสนิม และทาสีโพลียูรีเทน ทับหน้า

โครงการพัฒนา
แหล่งท่องเที่ยวบ่อน้ำร้อน รมณีย์

OWNER :

CONSULTANT :
PHISUT TECHNOLOGY
บริษัท พิสุทธิ์ เทคโนโลยี จำกัด
PHISUT TECHNOLOGY CO.LTD.

PROJECT MANAGER :
[illegible] ภย.17271

ARCHITECTS
นายจีรวัตร์ คำดี ส-สถ.3770
นายพงษ์ศักดิ์ ศรีชูม ส-สถ.3583
นาย วรงค์ กิตติสาธิต ส-สถ 3500
นาย ก่อพงศ์ ไทยน้อย ภ.สถ. 5668
รศ.ดร.อภิรดี เกษมศุข ภ-สถ 2814
นาย ภูมิ ศรีสลวย ภ-สถ 13114
นางสาว พชนิมาศ ใจบุญรอดใหม่ ภ-สถ. 12020

STRUCTURAL ENGINEERS :
นายอากาศ ถนอมรักษ์ สย.4738

ELECTRICAL ENGINEERS
นายไตรลักษณ์ ศิริสังข์ไชย ภฟก.41371

SANITARY ENGINEERS # 2:
นายธรรมรัช ชยูไทย ภก.34050

REVISIONS

RV	DATE	DESCRIPTION	CK

FOR CONSTRUCTION

DRAWING TITLE :
แบบขยาย
อาคารห้องน้ำ

CHECKED :
APPROVED :
DRAWING NO. : A3-02
SCALE : 1: 100
TOTAL : 02
DATE : กันยายน พ.ศ.2565
NO. :

ตารางรายละเอียดสุขภัณฑ์สำหรับห้องน้ำชาย- หญิงทั่วไป

สัญลักษณ์	รายการสุขภัณฑ์	ผลิตภัณฑ์ (รุ่น) หรือเทียบเท่า			สี	หมายเหตุ
		COTTO	AMERICAN STANDARD	KOHLER		
◇1	อ่างล้างหน้า					
◇1.1	อ่างล้างหน้าแบบฝังเคาน์เตอร์	C02607	TF-476S-WT	K-2196X-1	ขาว	
	(BT)	CT-680(HM)	A-8102-N	K-97173X-CP		
	(WO)	CT677(HM)	A-8016-B-N	K-7119T-CP		
◇1.2	อ่างล้างหน้าแบบแขวนผนังสำหรับคนพิการ	SC00537	CCAS1140-0	–	ขาว	
	(BT)	CT-680(HM)	A-8102-N	K-97173X-CP		
	(WO)	CT677(HM)	A-8016-B-N	K-7119T-CP		
	ก๊อกน้ำอ่างล้างหน้าแบบก้านโยก	CT1131A(HM)	A-0306-10	K-16027X-B4CD-CP		
	ก๊อกน้ำติดกำแพง (ก๊อกล้างพื้น)	CT1152C36	A-TJ69-10	K-7288X-CP		ติดตั้งในบริเวณห้องน้ำอย่างละ 1 ชุด
◇2	โถส้วม					
◇2.1	โถส้วมชนิดนั่งราบแบบฟลัชวาล์ว	C-1320	TF-2481/SC-WT-0	K-30594X-0	ขาว	อุปกรณ์มาตรฐานครบชุด
	(FT)	CT457XNS	A-5901-13N	K-13516X		
◇2.2	โถส้วมชนิดนั่งราบแบบฟลัชแทงค์	SC6652 Forall	CL21465-6DACTCB	K-5697	ขาว	อุปกรณ์มาตรฐานครบชุด
	สายชำระ	CT992K#CR(HM)	A-4700-CH	K-97258X-CP		
◇3	โถปัสสาวะ					
◇3.1	โถปัสสาวะชาย	C31217	6401-WT-0	K-18645X-Y-1	ขาว	อุปกรณ์มาตรฐานครบชุด
	(FU)	CT474N(S)(HM)	FFAS9859-001500BT0	K-77692-X-G		
	(UT)	มีมากับ SET	มีมากับ SET	มีมากับ SET		
◇4	ฝักบัวอาบน้ำ					
◇4.1	ฝักบัวอาบน้ำสายอ่อน พร้อมชุด	S17(HM)	A-6019-HS	K-18528X-CP		
	วาล์วเปิด- ปิดสำหรับฝักบัว	CT1092C33(HM)	A 0326 10	K-R99253X-4CD-CP		
FD	ฝาปิดรูระบายน้ำทิ้งที่พื้น ø 4" ชนิดมีตะแกรงและที่ดักกลิ่น	CT697Z2P(HM)	A-8204-N	K-76978X-CP		
หมายเหตุ	ติดตั้ง STOP VALVE โลหะชุบโครเมี่ยม	CT179(HM)	A-4400	K-12066T-3-CP		
	สำหรับน้ำดีเข้าสุขภัณฑ์ทุกจุด					
	สุขภัณฑ์ทั้งหมดใช้ผลิตภัณฑ์ภายในประเทศ ตาม มอก					

แบบขยายชุดอุปกรณ์ห้องน้ำสำเร็จรูป

มาตราส่วน 1:25

บริษัทผู้ผลิต
WILLY = WELCRAFT PRODUCTS CO.,LTD.
KOREX = KOREX COMPANY LIMITED.
MARVEL = MARVEL TECHNOLOGY CO., LTD.

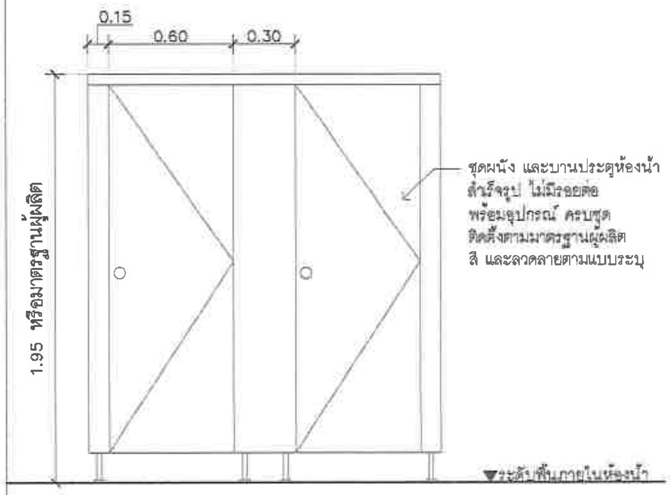
0.15
0.60
0.30
1.95 หรือมาตรฐานผู้ผลิต
ชุดผนัง และบานประตูห้องน้ำ สำเร็จรูป ไม่มีรอยต่อ พร้อมอุปกรณ์ ครบชุด ติดตั้งตามมาตรฐานผู้ผลิต สี และลวดลายตามแบบระบุ
▼ระดับพื้นภายในห้องน้ำ

แบบขยายราวจับห้องน้ำคนพิการ

มาตราส่วน NTS

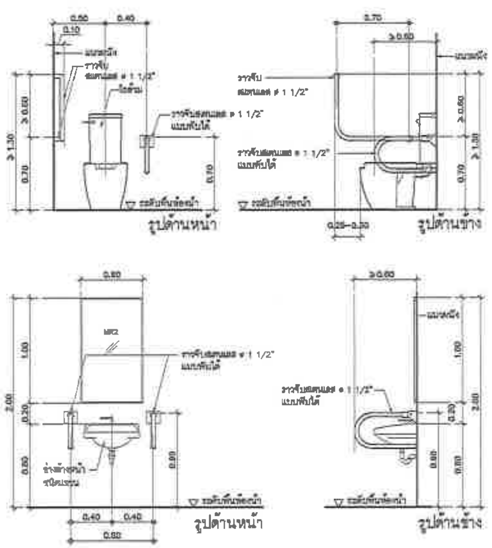

แบบมาตรฐานการติดตั้งสุขภัณฑ์ทั่วไป

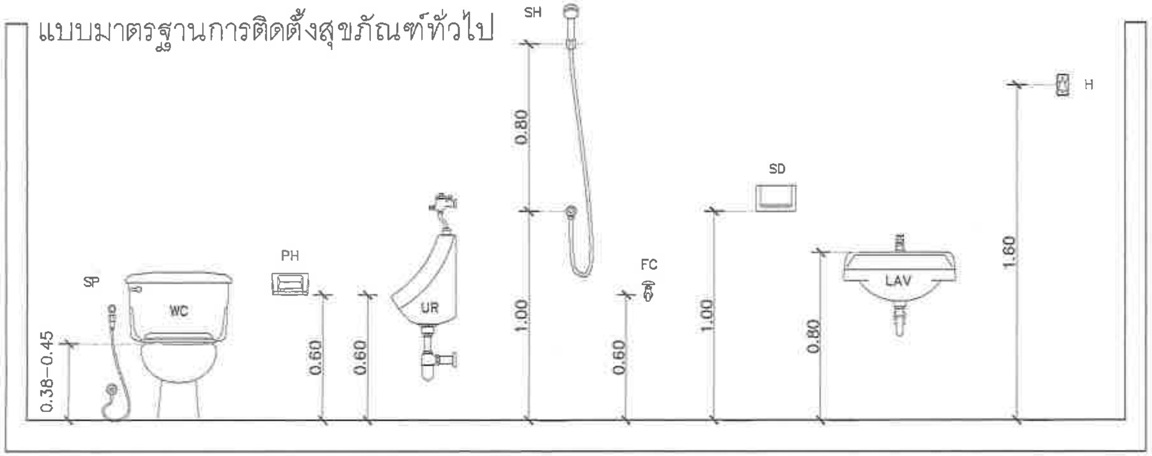

โครงการพัฒนา
แหล่งท่องเที่ยวบ่อน้ำร้อน รมณีย์

OWNER :
กรมการท่องเที่ยว
DEPARTMENT OF TOURISM

CONSULTANT :
PHISUT TECHNOLOGY
บริษัท พิสุทธิ์ เทคโนโลยี จำกัด
PHISUT TECHNOLOGY CO.LTD.

PROJECT MANAGER :
นายธรายุส สถนพานิชย์ ภผ.17271

ARCHITECTS
นายศิริวัลย์ คำดี ส-สถ.3770
นายพงษ์ศักดิ์ ศรีฐม ส-สถ.3583
นาย วรงค์ กิตติสาธิต ส-สถ 3500
นาย ก่อพงศ์ ไทยน้อย ภ.สถ. 5868
รศ.ดร.ผลิดี บานชุน ภ-สถ 2814
นาย ภูมิ ศรีสลวย ภ-สถ 13114
นางสาว พจน์มาศ ไชยสุรรณวัฒน์ ภสถ. 12020

STRUCTURAL ENGINEERS :
นายอากาศ ถนอมรักษ์ สย.4738

ELECTRICAL ENGINEERS
นายไตรลักษณ์ ศิริสังข์ไชย ภฟก.41371

SANITARY ENGINEERS # 2:
นายธรรมรัช อยู่เทพ กก.34050

REVISIONS

RV	DATE	DESCRIPTION	CK

FOR CONSTRUCTION

DRAWING TITLE : แบบขยาย อาคารห้องน้ำ	
CHECKED :	DRAWING NO. : A3-03
APPROVED :	
SCALE : 1: 100	TOTAL : 03
DATE : กันยายน พ.ศ.2565	
NO. :	

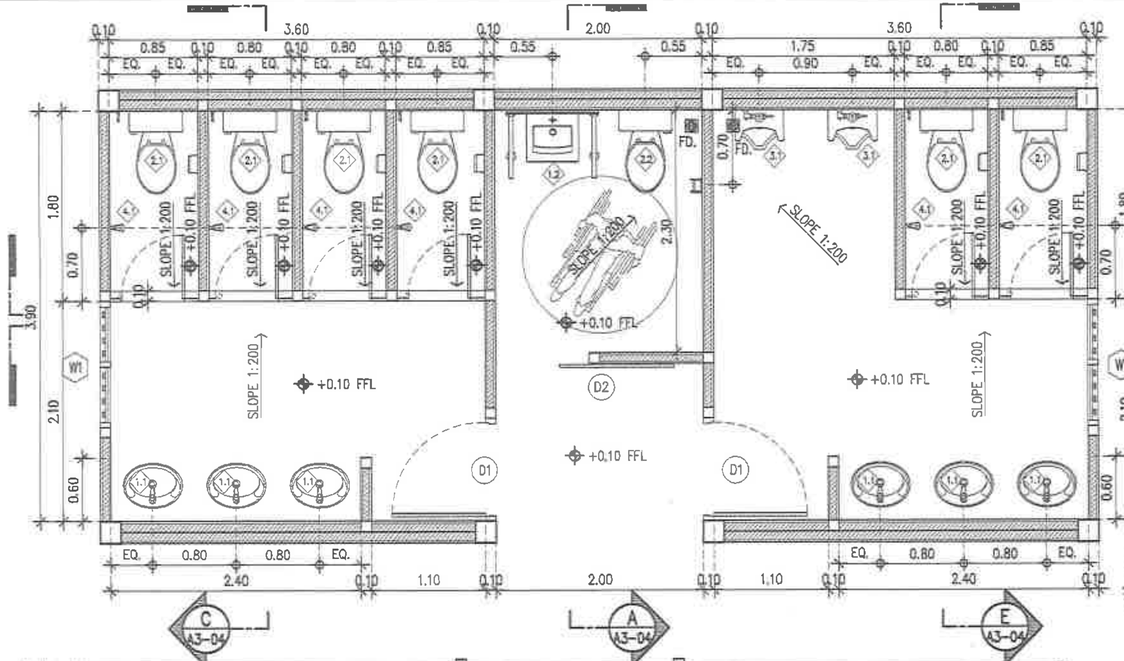

ผังห้องน้ำ
SCALE 1:50

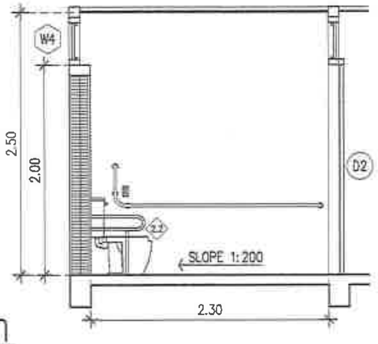

รูปตัด A
SCALE 1: 50

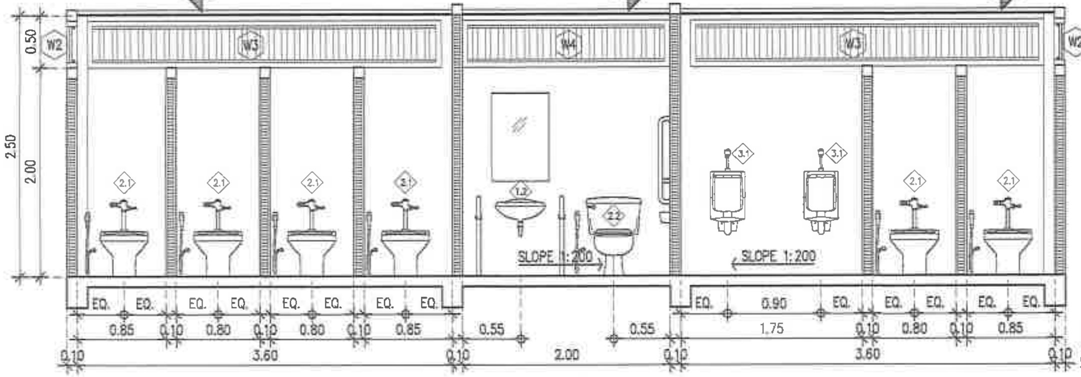

รูปตัด B
SCALE 1: 50

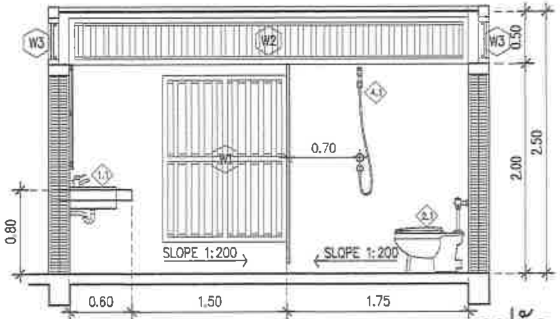

รูปตัด C
SCALE 1: 50

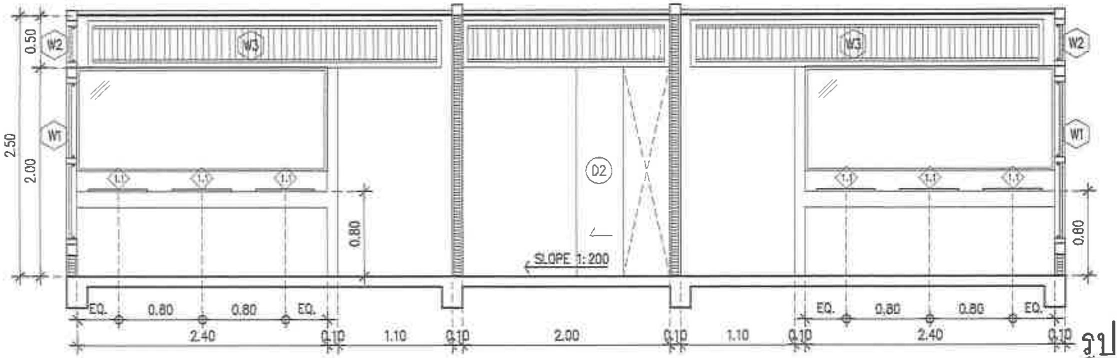

รูปตัด D
SCALE 1: 50

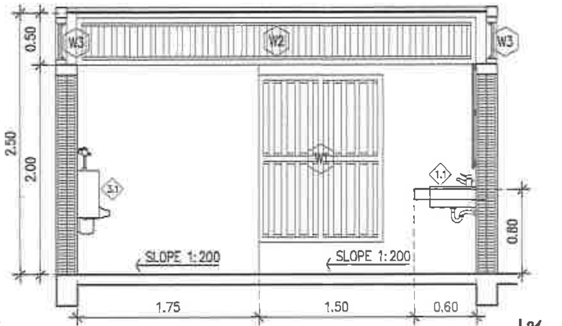

รูปตัด E
SCALE 1: 50

โครงการพัฒนา
แหล่งท่องเที่ยวบ่อน้ำร้อน รมณีย์

OWNER :

CONSULTANT :
PHISUT
TECHNOLOGY
บริษัท พิสุทธิ์ เทคโนโลยี จำกัด
PHISUT TECHNOLOGY CO.,LTD.

PROJECT MANAGER :
นายสราวุธ สถนพาณิชย์ ภย.17271

ARCHITECTS
นายจีรวัฒน์ คำดี ส-สถ.3770
นายพงษ์ศักดิ์ ศรีฐูม ส-สถ.3583
นาย วรงค์ กิตติสาธิต ส-สถ 3500
นาย ก่อพงศ์ ไทยน้อย ภ.สถ. 5668
รศ.ดร.อภิรดี เกษมศุข ภ-สถ 2814
นาย ภูมิ ศรีสลวย ภ-สถ 13114
นางสาว [illegible] ภสถ. 12020

STRUCTURAL ENGINEERS :
นายอากาศ ถนอมรักษ์ สย.4738

ELECTRICAL ENGINEERS
นายไตรลักษณ์ ศิริสังข์ไชย ภฟก.41371

SANITARY ENGINEERS # 2
นายธรรมชัย [illegible] ภก.34050

REVISIONS

RV	DATE	DESCRIPTION	CK

FOR CONSTRUCTION

DRAWING TITLE :
แบบขยาย
อาคารห้องน้ำ

CHECKED :	DRAWING NO. :
APPROVED :	A3-04
SCALE : 1: 100	TOTAL : 04
DATE : กันยายน พ.ศ.2565	
NO. :	

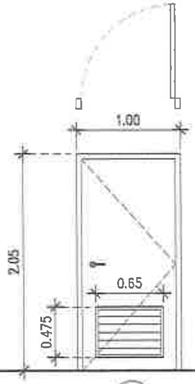

D1

ชนิดประตู	ประตูบานเปิดเดี่ยว
วงกบ	ไม้เนื้อแข็ง ขนาด Ø 2"x5"
บาน	บาน UPVC สำเร็จรูป หนา 35มม
ลูกฟัก	เกล็ด UPVC ด้านล่างของบาน
บานพับ	บานพับผีเสื้อโลหะ 4" 4ชุด/บาน
กุญแจ	อุปกรณ์ล็อคสำหรับคล้องแม่กุญแจ
มือจับ	ลูกบิด สแตนเลส มีล็อคในตัว

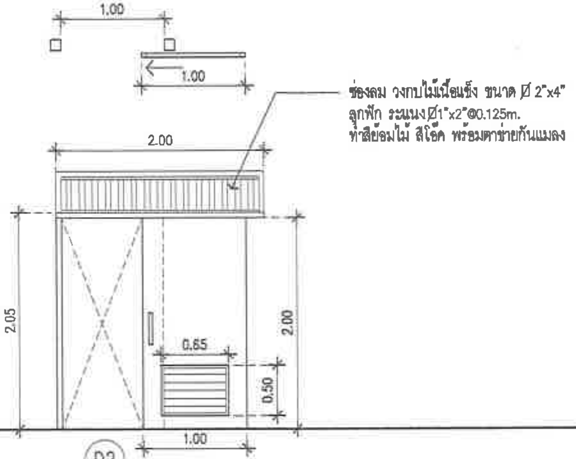
1.00
1.00
2.00
2.05
0.65
0.50
2.00
1.00
ช่องลม วงกบไม้เนื้อแข็ง ขนาด Ø 2"x4"
ลูกฟัก ระแนงØ1"x2"@0.125m.
ทำสีย้อมไม้ สีโอ๊ค พร้อมตาข่ายกันแมลง

D2

ชนิดประตู	ประตูบานเลื่อนเดี่ยว
วงกบ	อลูมิเนียม สีขาว หนา 1.5 มม
บาน	บาน UPVC สำเร็จรูป หนา 35มม
ลูกฟัก	เกล็ด UPVC ด้านล่างของบาน
บานพับ	–
กุญแจ	อุปกรณ์ล็อคสำหรับคล้องแม่กุญแจ
มือจับ	มือจับ สแตนเลส ยาว 30 ซม

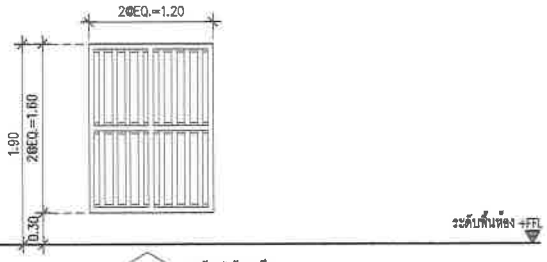

W1 ทำสีย้อมไม้ สีโอ๊ค

ชนิดหน้าต่าง	ช่องลม
วงกบ	วงกบไม้เนื้อแข็ง ขนาด Ø 2"x4"
บาน	–
ลูกฟัก	ระแนง 1"x2"@0.125m. พร้อมตาข่ายกันแมลง
บานพับ	–
กุญแจ	–
มือจับ	–

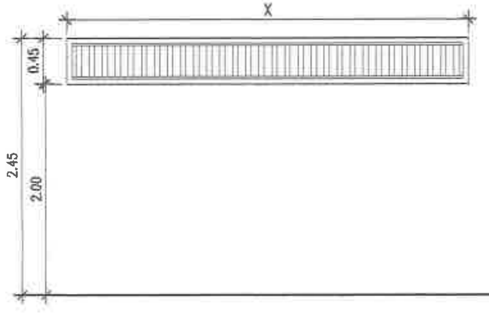

	ระยะ X (เมตร)
W2	3.85
W3	3.40
W4	2.00

ระดับพื้นห้อง +FFL

W2 W3 W4

ชนิดหน้าต่าง	ช่องลม
วงกบ	วงกบไม้เนื้อแข็ง ขนาด 2"x4"
บาน	–
ลูกฟัก	ระแนง 1"x2"@0.125m. พร้อมตาข่ายกันแมลง
บานพับ	–
กุญแจ	–
มือจับ	–

โครงการพัฒนา
แหล่งท่องเที่ยวบ่อน้ำร้อน รมณีย์

OWNER :

CONSULTANT :
PHISUT TECHNOLOGY
บริษัท พิสุทธิ์ เทคโนโลยี จำกัด
PHISUT TECHNOLOGY CO.LTD.

PROJECT MANAGER :
นายธรากุล ศรีมหาวัชร์ สถ.17271

ARCHITECTS
นายพิชวัชร์ คำดี ส-สถ.3770
นายพงษ์ศักดิ์ ศรีอุ่ม ส-สถ.3583
นาย วรงค์ กิตติสาธิต ส-สถ 3500
นาย ก่อพงศ์ ไทยน้อย ภ.สถ. 5868
รศ.ดร.อภิรดี เกษมศุข ภ-สถ 2814
นาย ภูมิ ศรีสลวย ภ-สถ 13114
นางสาว พรนิภา ไชยสุรมงคล ภสถ. 12020

STRUCTURAL ENGINEERS :
นายอากาศ ถนอมรักษ์ สย.4738

ELECTRICAL ENGINEERS
นายไตรลักษณ์ ศิริสังข์ไชย ภฟก.41371 ไตรลักษณ์

SANITARY ENGINEERS # 2
นายธรรมรัช บุญไทย ภก.34050

REVISIONS

RV	DATE	DESCRIPTION	CK

FOR CONSTRUCTION

DRAWING TITLE :
แบบขยาย
อาคารห้องน้ำ

CHECKED :
APPROVED :
DRAWING NO. : A3-05
SCALE : 1: 100
TOTAL : 05
DATE : กันยายน พ.ศ.2565
NO. :

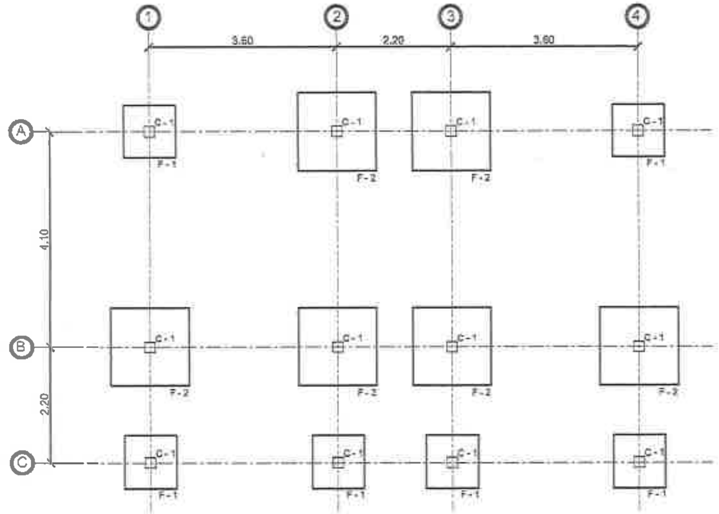

ผังฐานราก
SCALE 1: 100

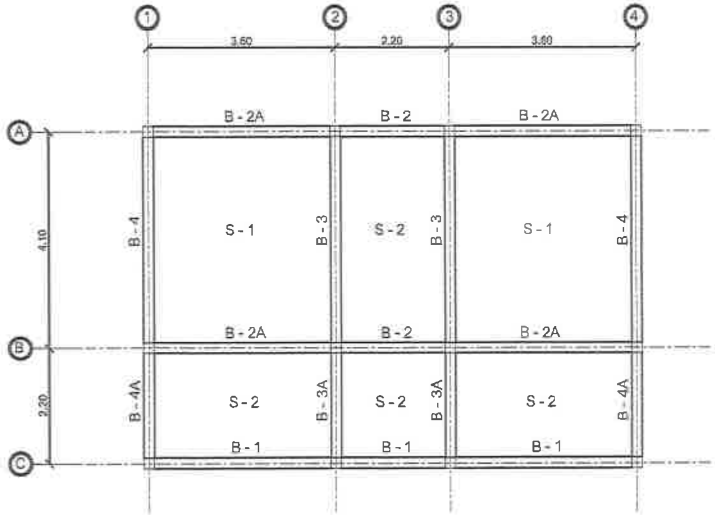

ผังคาน- พื้น
SCALE 1: 100

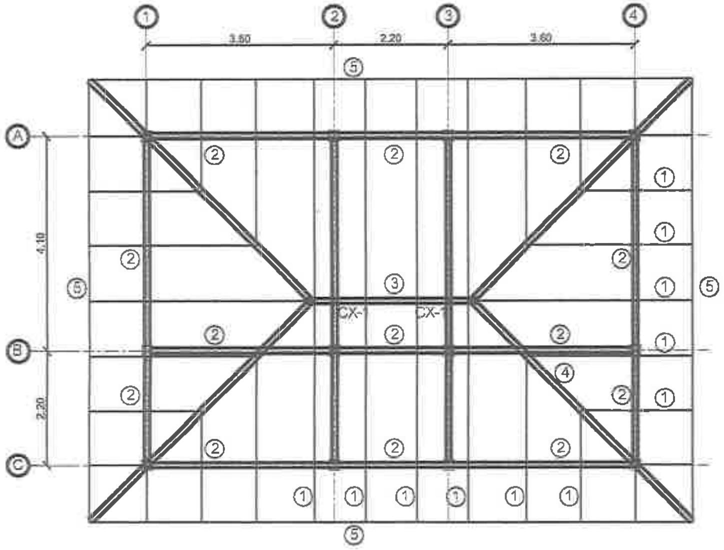

ผังโครงหลังคา
SCALE 1: 100

Table เหล็กรูปพรรณงานหลังคา

Item	Description	Remark
แป	เหล็กกล่อง 25x25x1.8 mm.Wt.=1.35 kg./m.	
①	จันทันเหล็กกล่อง 100x50x2.3 mm.Wt.=5.14 kg./m.ดัดโค้ง	@ 1.00 ม.
②	อะเสเหล็กกล่อง 100x100x3.2 mm.Wt.=9.52 kg./m.	
③	อกไก่เหล็กกล่อง 100x100x3.2 mm.Wt.=9.52 kg./m.	
④	ตะเฆ่สันเหล็กกล่อง 100x100x3.2 mm.Wt.=9.52 kg./m.ดัดโค้ง	
⑤	ปิดปลายจันทันเหล็กกล่อง 100x50x2.3 mm.Wt.=5.14 kg./m.	
CX-1	เสาตั้งเหล็กกล่อง 100x100x3.2 mm.Wt.=9.52 kg./m.	

หมายเหตุ
งานเหล็กทั้งหมด ทาสีกันสนิม และทาสีโพลียูรีเทน ทับหน้า

โครงการพัฒนา
แหล่งท่องเที่ยวบ่อน้ำร้อน รมณีย์

OWNER :

CONSULTANT :
PHISUT TECHNOLOGY
บริษัท พิสุทธิ์ เทคโนโลยี จำกัด
PHISUT TECHNOLOGY CO.LTD.

PROJECT MANAGER :
นายสราวุธ สอนพาณิชย์ ภย.17271

ARCHITECTS
นายจีรวัตร์ คำดี ส-สถ.3770
นายพงษ์ศักดิ์ ศรีฐม ส-สถ.3583
นาย [illegible] ส-สถ 3500
นาย ก่อพงศ์ ไทยน้อย ภ.สถ. 5868
รศ.ดร.อภิรดี เกษมศุข ภ-สถ 2814
นาย ภูมิ ศรีสดวย ภ-สถ 13114
[illegible] ภสถ. 12020

STRUCTURAL ENGINEERS :
นายอากาศ ถนอมรักษ์ สย.4738

ELECTRICAL ENGINEERS
นายไตรลักษณ์ ศิริสังข์ไชย ภฟก.41371

SANITARY ENGINEERS # 2:
นายธรรมรัช อยู่ไทย ภภ.34050

REVISIONS

RV	DATE	DESCRIPTION	CK

FOR CONSTRUCTION

DRAWING TITLE :
แบบขยาย โครงสร้าง
อาคารห้องน้ำ

CHECKED :
APPROVED :
DRAWING NO. : S3-01
SCALE : 1: 100
TOTAL : 06
DATE : กันยายน พ.ศ.2565
NO. :

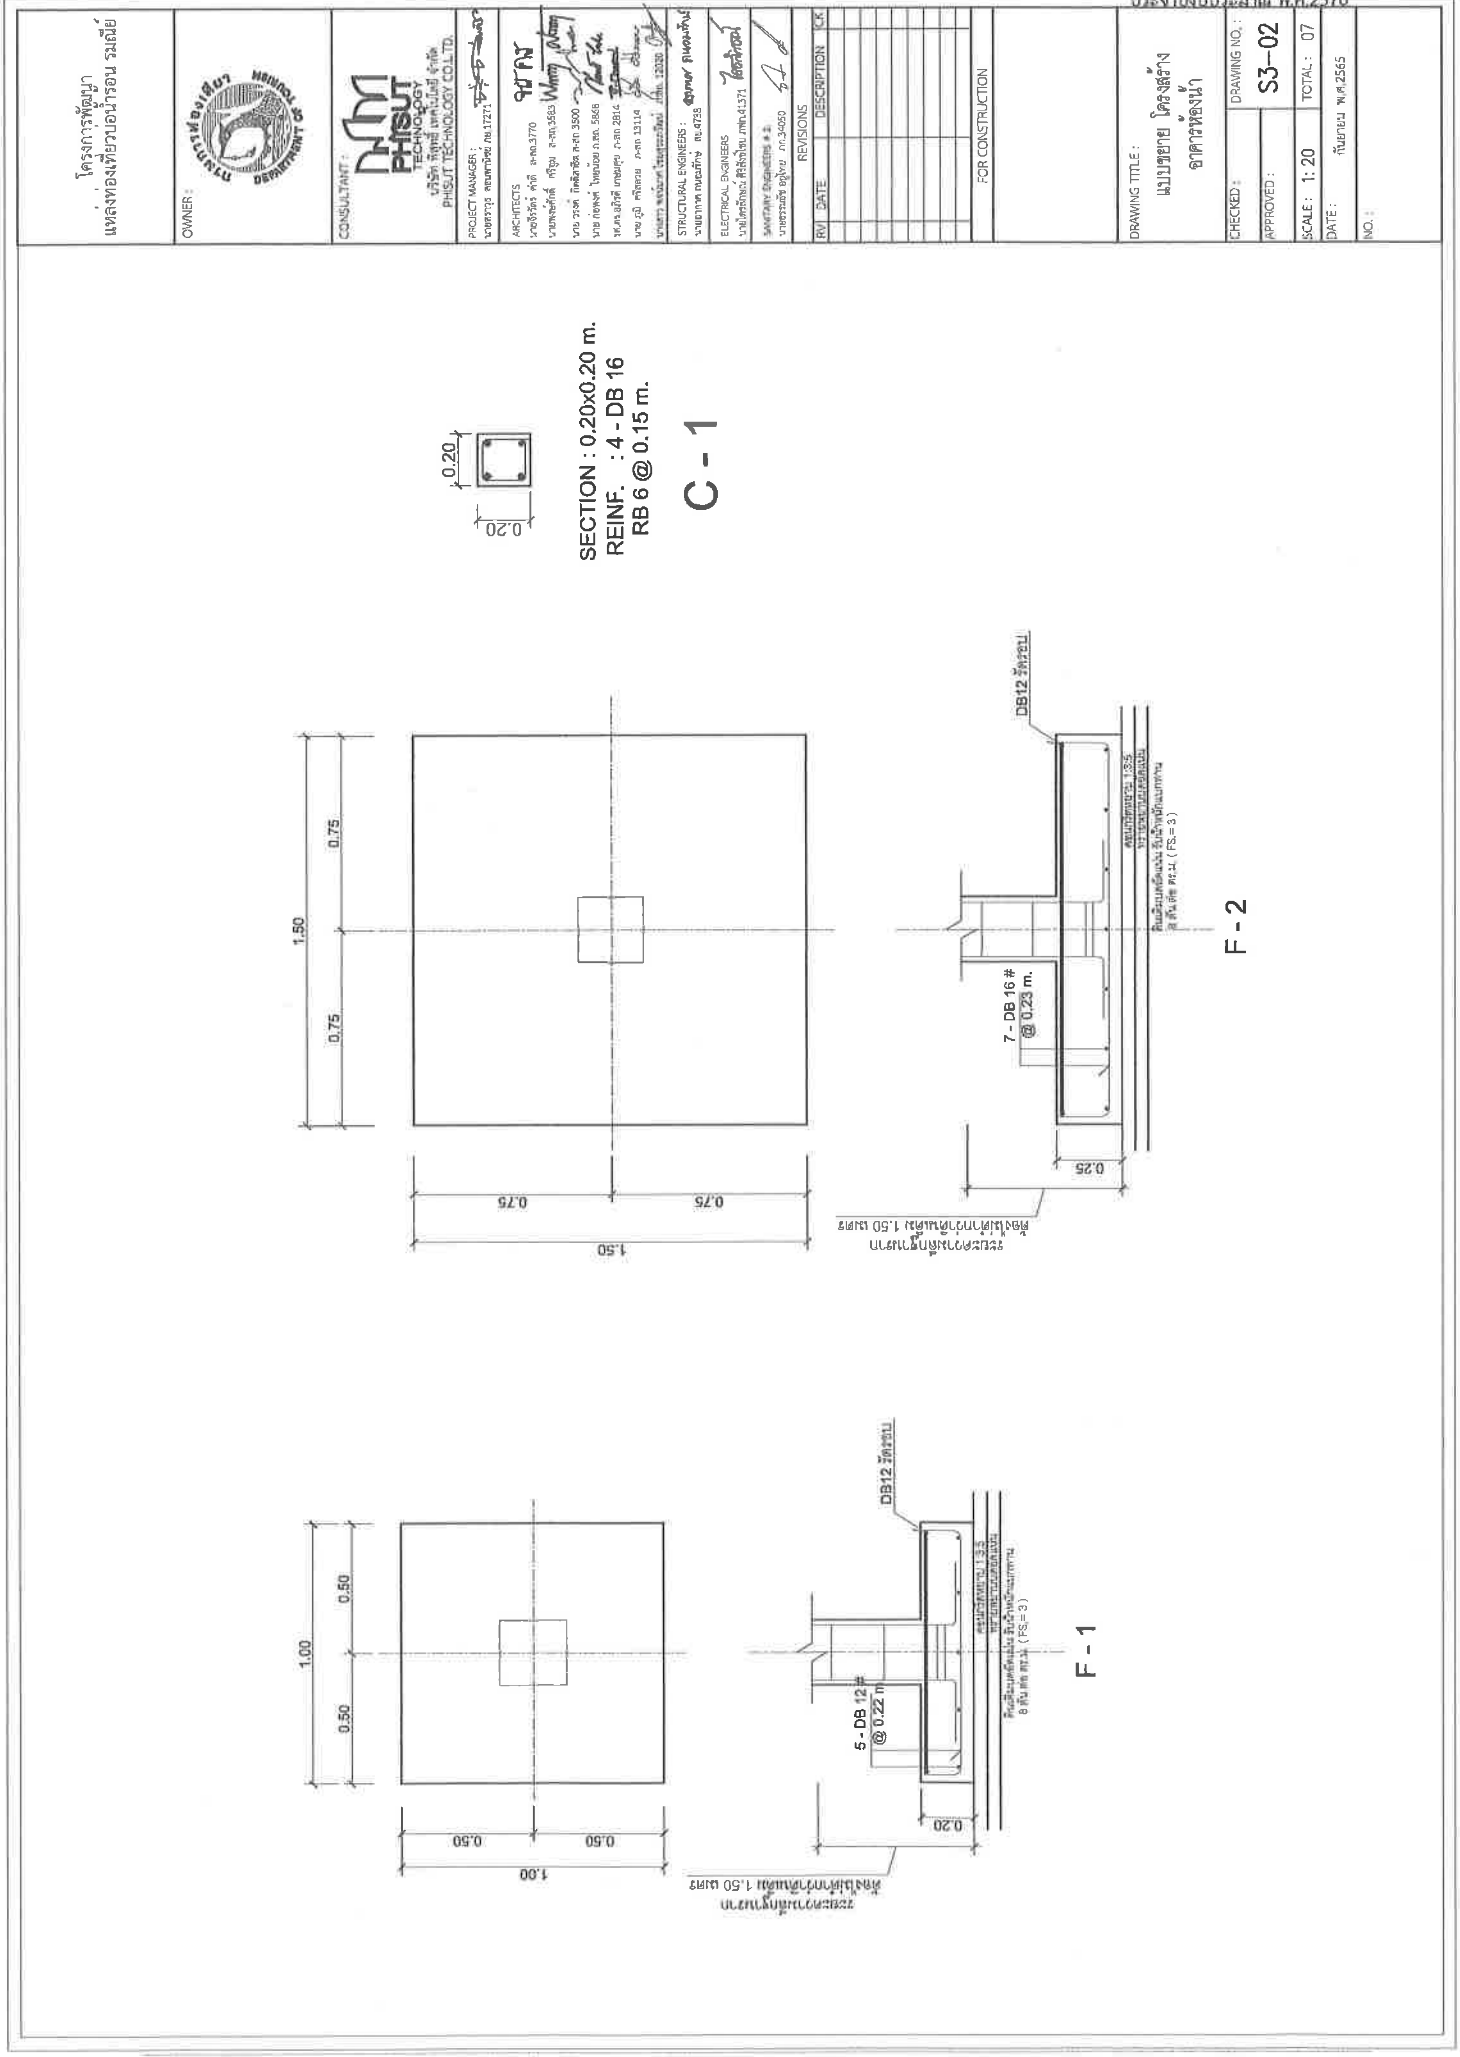
โครงการพัฒนา
แหล่งท่องเที่ยวบ่อน้ำร้อน รมณีย์
OWNER :
CONSULTANT :
PHISUT TECHNOLOGY
บริษัท พิสุทธิ์ เทคโนโลยี จำกัด
PHISUT TECHNOLOGY CO.LTD.
PROJECT MANAGER :
ARCHITECTS
STRUCTURAL ENGINEERS :
ELECTRICAL ENGINEERS
SANITARY ENGINEERS
REVISIONS
RV
DATE
DESCRIPTION
CK
FOR CONSTRUCTION
DRAWING TITLE :
แบบขยาย โครงสร้าง
อาคารห้องน้ำ
CHECKED :
APPROVED :
DRAWING NO. :
S3-02
TOTAL : 07
SCALE : 1: 20
DATE : กันยายน พ.ศ.2565
NO. :
0.20
0.20
SECTION : 0.20x0.20 m.
REINF. : 4 - DB 16
RB 6 @ 0.15 m.
C - 1
1.50
0.75
0.75
0.75
0.75
1.50
DB12 รัดรอบ
7 - DB 16 #
@ 0.23 m.
0.25
(FS.= 3)
ระยะความลึกฐานราก
ต้องไม่น้อยกว่าผิวดินเดิม 1.50 เมตร
F - 2
1.00
0.50
0.50
0.50
0.50
1.00
DB12 รัดรอบ
5 - DB 12 #
@ 0.22 m.
0.20
(FS.= 3)
ระยะความลึกฐานราก
ต้องไม่น้อยกว่าผิวดินเดิม 1.50 เมตร
F - 1

โครงการพัฒนา
แหล่งท่องเที่ยวบ่อน้ำร้อน รมณีย์

OWNER :

CONSULTANT :
PHSUT TECHNOLOGY
บริษัท พิสุทธิ์ เทคโนโลยี จำกัด
PHSUT TECHNOLOGY CO.,LTD.

PROJECT MANAGER :

ARCHITECTS
ส-สถ.3770
ส-สถ.3585
ส-สถ 3500
ภ.สถ. 5868
ภ-สถ 2814
ภ-สถ 13114

STRUCTURAL ENGINEERS :
สย.4738

ELECTRICAL ENGINEERS
ภฟก.41371

SANITARY ENGINEERS # 2:
ภก.34050

REVISIONS

RV	DATE	DESCRIPTION	CK

FOR CONSTRUCTION

DRAWING TITLE :
แบบขยาย โครงสร้าง
อาคารห้องน้ำ

CHECKED :
APPROVED :
DRAWING NO. : S3–03
SCALE : 1: 20
TOTAL : 08
DATE : กันยายน พ.ศ.2565
NO. :

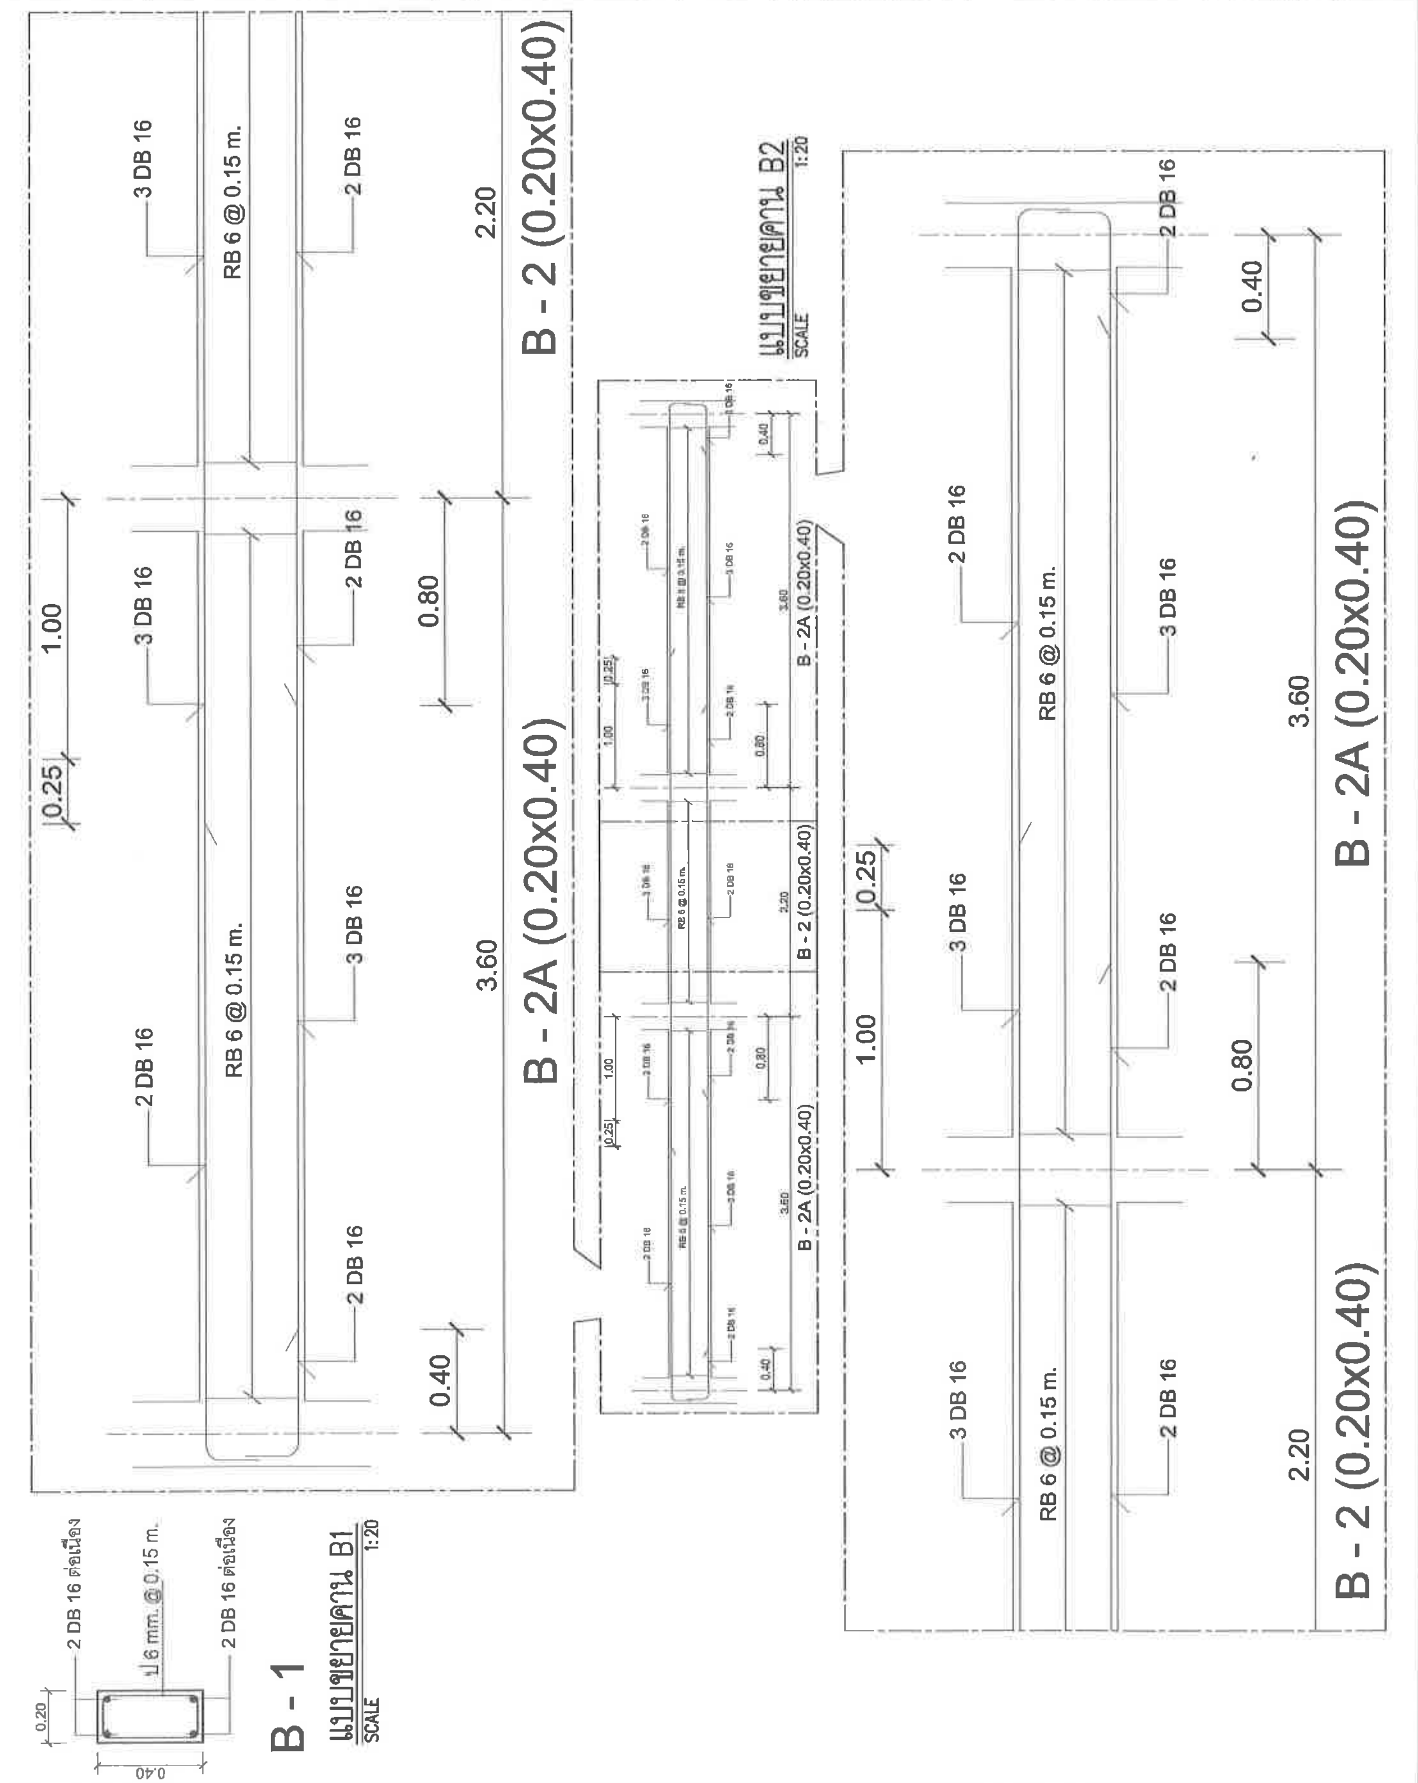

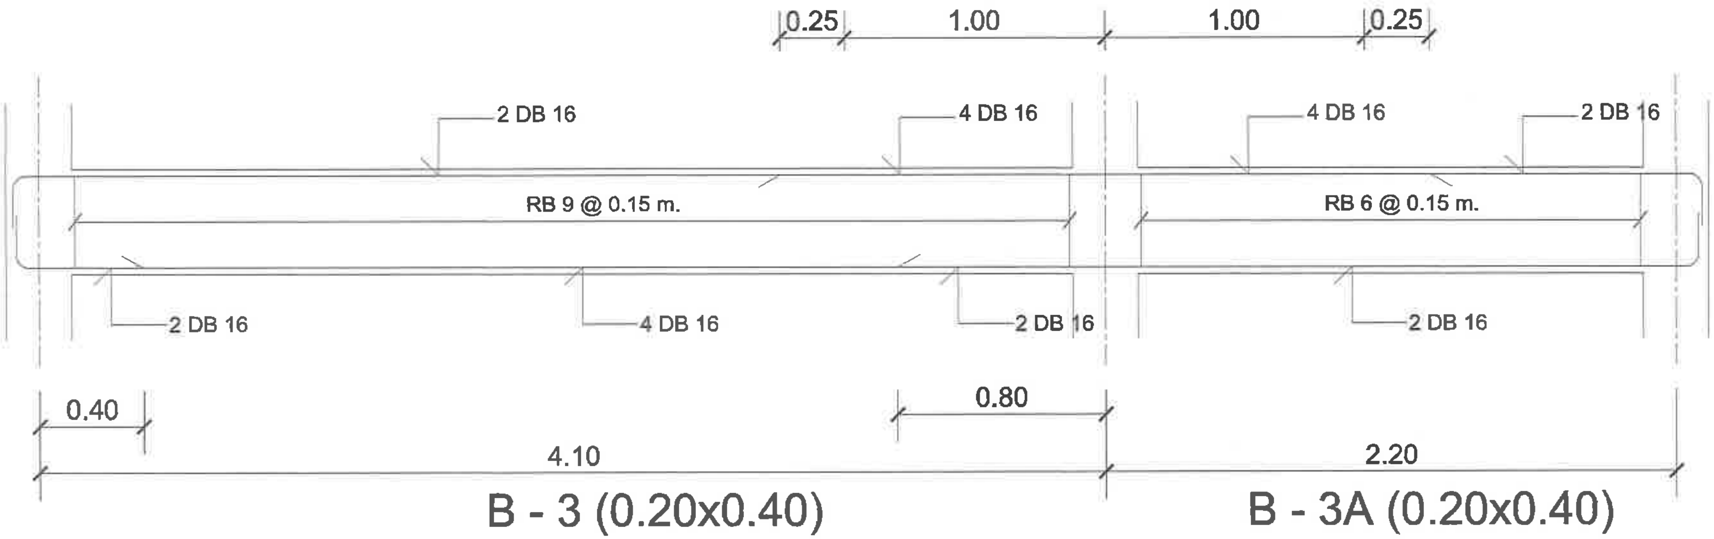

แบบขยายคาน B3
SCALE 1:20

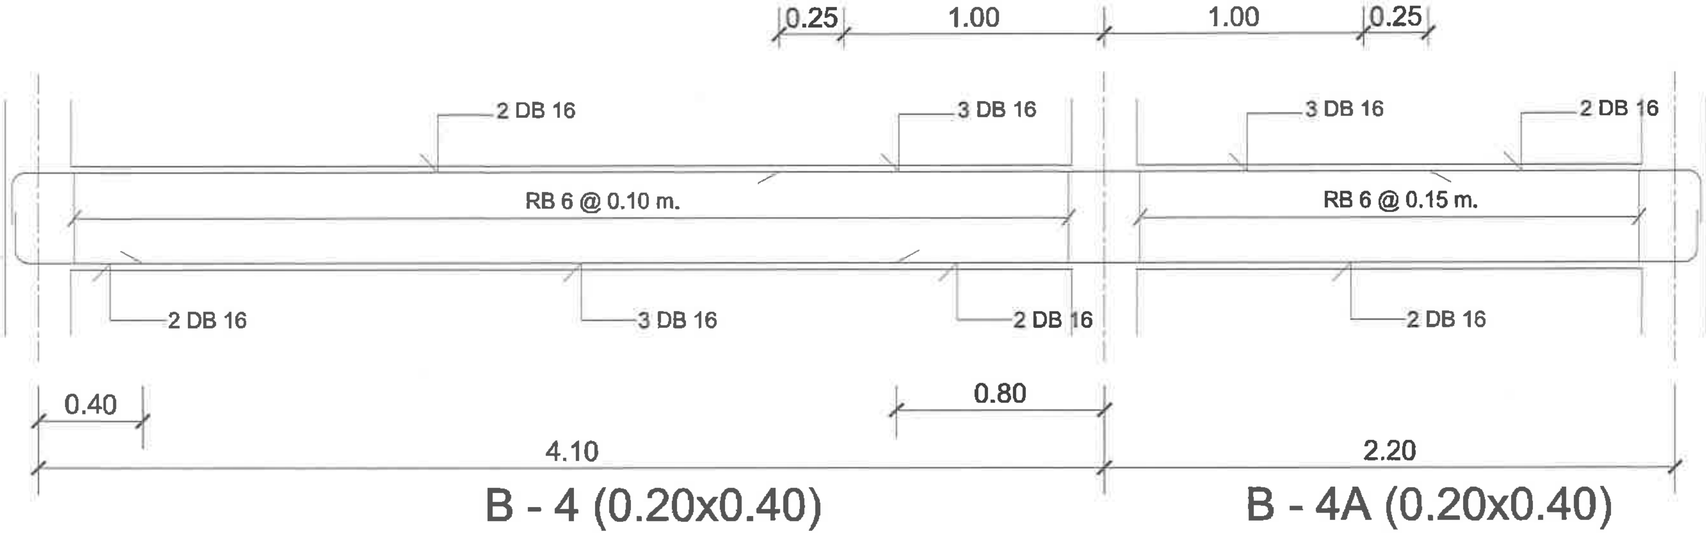

แบบขยายคาน B4
SCALE 1:20

โครงการพัฒนา
แหล่งท่องเที่ยวบ่อน้ำร้อน รมณีย์

OWNER :

CONSULTANT :
PHISUT
TECHNOLOGY
บริษัท พิสุทธิ์ เทคโนโลยี จำกัด
PHISUT TECHNOLOGY CO.LTD.

PROJECT MANAGER :
นายหราวุธ สธนพาณิชย์ ภย.17271

ARCHITECTS
นายจีรวัตร์ คำดี ส-สถ.3770
นายพงษ์ศักดิ์ ศรีชูม ส-สถ.3583
นาย วรเศ กิตติสาธิต ส-สถ 3500
นาย ก่อพงศ์ ไทยน้อย ภ.สถ. 5868
[illegible] ภ-สถ 2814
นาย ภูมิ ศรีสลวย ภ-สถ 13114
[illegible] ภ-สถ. 12020

STRUCTURAL ENGINEERS :
นายอากาศ ภนอมรักษ์ สย.4738

ELECTRICAL ENGINEERS
นายไตรลักษณ์ ศิริสังข์ไชย ภฟก.41371

SANITARY ENGINEERS
นายธรรมธัช อยู่ไทย ภภ.34050

REVISIONS

RV	DATE	DESCRIPTION	CK

FOR CONSTRUCTION

DRAWING TITLE :
แบบขยาย โครงสร้าง
อาคารห้องน้ำ

CHECKED :
APPROVED :
DRAWING NO. : S3-04
SCALE : 1: 20
TOTAL : 09
DATE : กันยายน พ.ศ.2565
NO. :

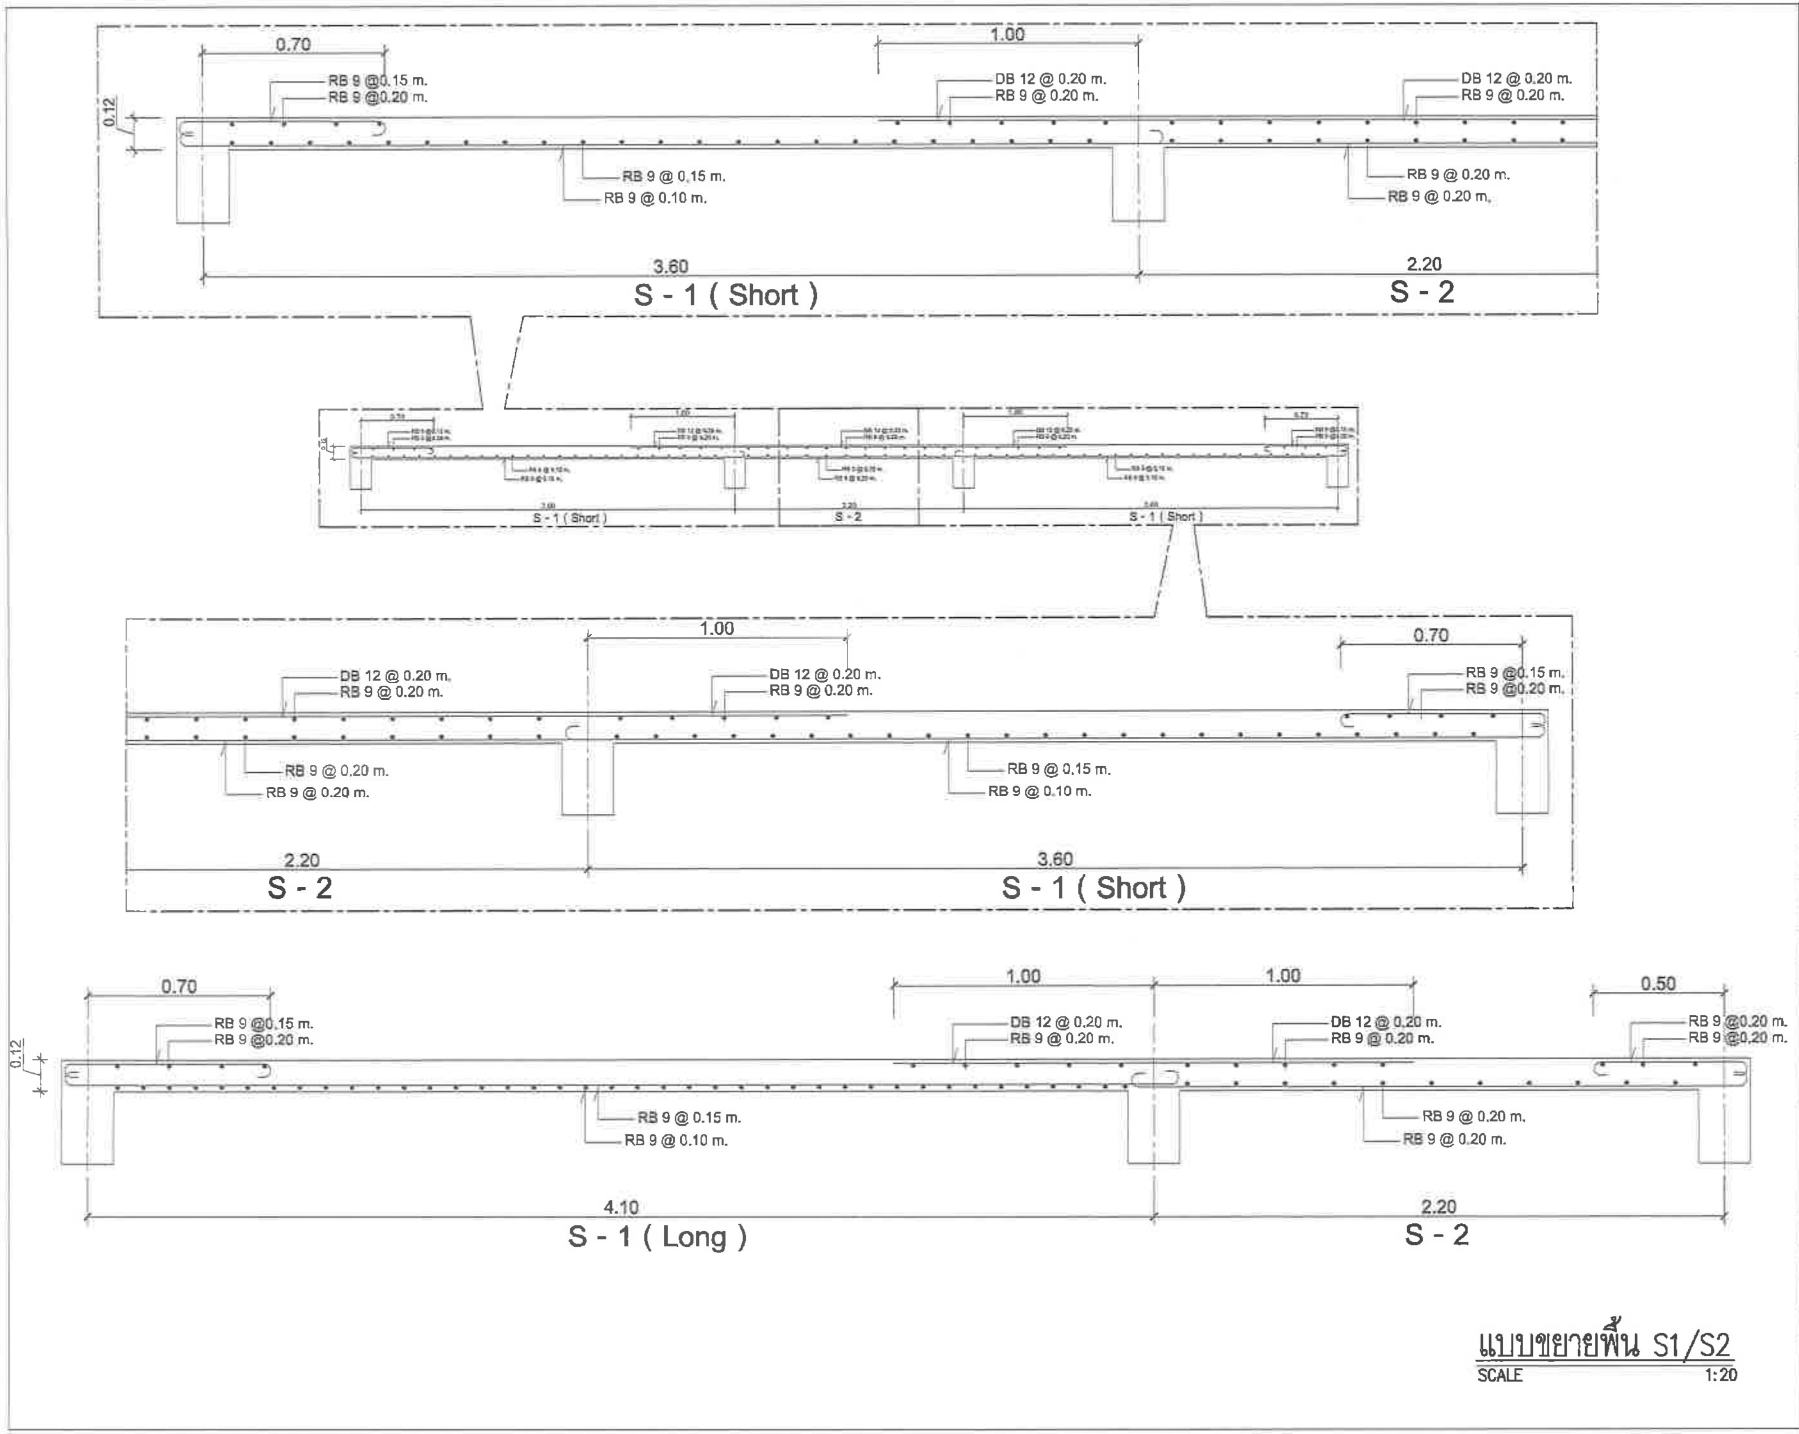

แบบขยายพื้น S1/S2

SCALE 1:20

โครงการพัฒนา
แหล่งท่องเที่ยวบอน้ำร้อน รมณีย์

OWNER :

CONSULTANT :
PHISUT TECHNOLOGY
บริษัท พิสุทธิ์ เทคโนโลยี จำกัด
PHISUT TECHNOLOGY CO.LTD.

PROJECT MANAGER :
นายสราวุธ สอนพาณิชย์ ภย 17271

ARCHITECTS
นายจีรวัตร์ คำดี ส-สถ.3770 จีรวัฒ
นายพงษ์ศักดิ์ ศรีฐม ส-สถ.3583
นาย วรงค์ กิตติสาธิต ส-สถ 3500
นาย ก่อพงศ์ ไทยน้อย ภ.สถ. 5668
รศ.ดร.อภิรดี เกษมศุข ภ-สถ 2814
นาย ภูมิ ศรีสลวย ภ-สถ 13114
นางสาว [illegible] ภ-สถ. 12020

STRUCTURAL ENGINEERS :
นายอากาศ ถนอมรักษ์ สย.4738 อากาศ ถนอมรักษ์

ELECTRICAL ENGINEERS
นายไตรลักษณ์ ศิริสังข์ไชย ภฟก.41371 ไตรลักษณ์

SANITARY ENGINEERS # 2
นายธรรมรัช หมู่ไทย ภก 34050

REVISIONS

RV	DATE	DESCRIPTION	CK

FOR CONSTRUCTION

DRAWING TITLE :
แบบขยาย โครงสร้าง
อาคารห้องน้ำ

CHECKED :
APPROVED :
DRAWING NO. : S3-05
SCALE : 1: 20
TOTAL : 10
DATE : กันยายน พ.ศ.2565
NO. :

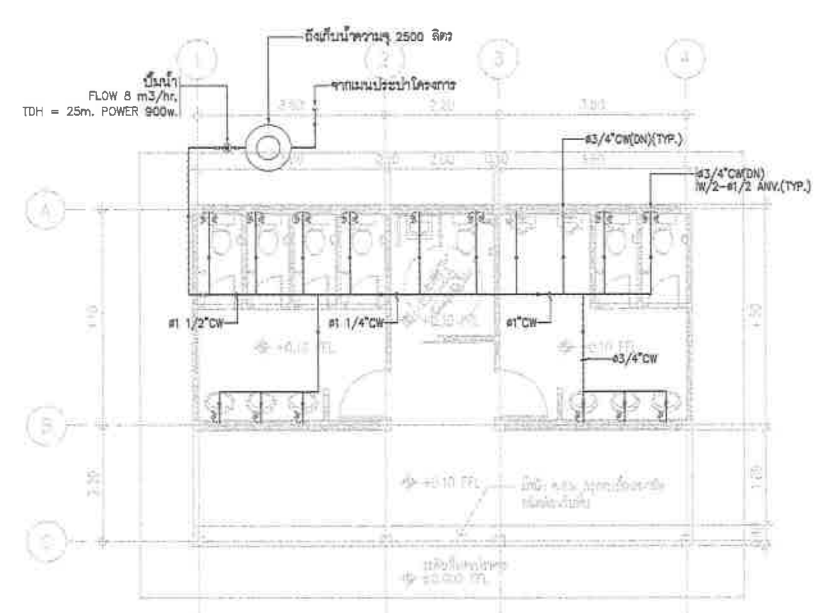

แบบระบบน้ำดี
SCALE 1: 100

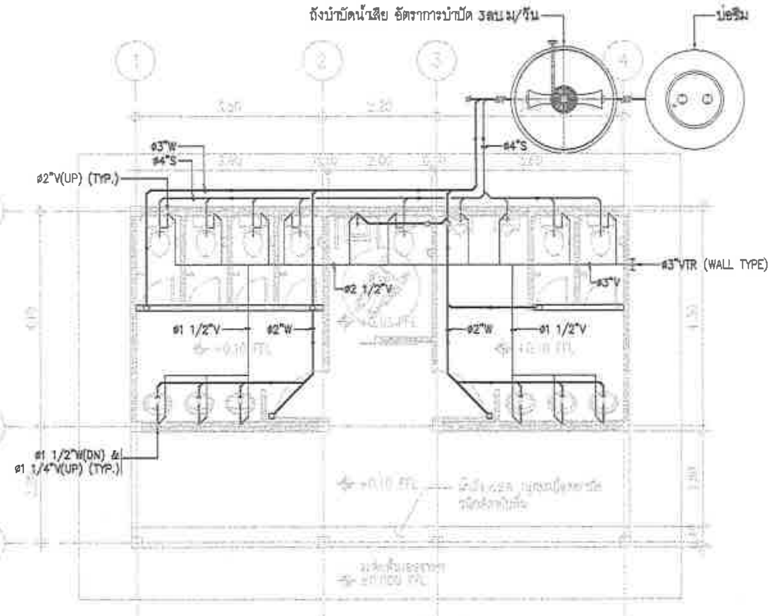

แบบระบบน้ำทิ้ง
SCALE 1: 100

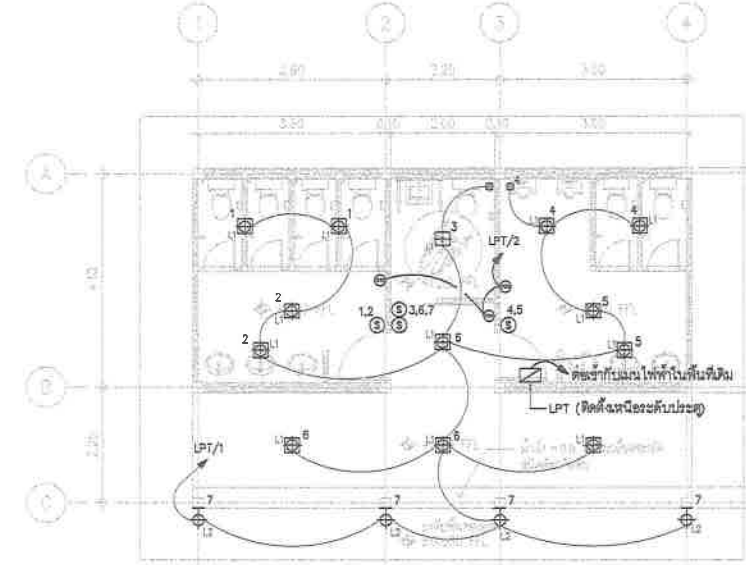

รายการสัญลักษณ์ไฟฟ้า
- ⊞ L1 โคม DOWN LIGHT
- ⊕ L2 โคมไฟ ติดผนัง SPOT LIGHT LED (ส่องผนัง)

แบบระบบไฟฟ้า
SCALE 1: 100

LOAD SCHEDULE : **PANELBOARD**
NAME : LPT
CAPACITY (CCT.) : 12
CONNECTED TO : แผนไฟฟ้าเดิมภายในพื้นที่

CCT. NO.	DESCRIPTION	CONNECTED LOAD (VA)	CIRCUIT BREAKER AT	CIRCUIT BREAKER AF	CIRCUIT BREAKER IC	CONDUCTOR SIZE (MM²)	CONDUCTOR TYPE	RACE WAY
1	L : แสงสว่าง	1,000	16	63	SYMMETRICAL SHORT CIRCUIT CURRENT I" K>= kA	2x2.5, G1x2.5	IEC01	Ø15 mm EMT
2	O : เต้ารับ	1,000	16*	63		2x2.5, G1x2.5	IEC01	Ø15 mm EMT
3	O : ปั๊มน้ำ	1,000	16	63		2x2.5, G1x2.5	IEC01	Ø15 mm EMT
4	SPARE		16	63		2x2.5, G1x2.5	IEC01	Ø15 mm EMT
5								
6								
TOTAL		3,000				MAIN FEEDER		RACEWAY
CONNECTED LOAD (VA)		3,000	P 20 AT/ 63 AF			2x4, G1x2.5 sq.mm. NYY IN Ø40 mm. HDPE		
70% DEMAND LOAD (VA)		2,100	IC >= 6 kA at 220 V					

REMARKS : L : LIGHTING ; O : OUTLET ; J : JUNCTION BOX ; * : 30 mA RCBO
PROJECT : REVISION : DATE : 15/10/2022
PAGE NO :

LOAD SCHEDULE

โครงการพัฒนา
แหล่งท่องเที่ยวบ่อน้ำร้อน รมณีย์

OWNER :

CONSULTANT :
PHISUT TECHNOLOGY
บริษัท พิสุทธิ์ เทคโนโลยี จำกัด
PHISUT TECHNOLOGY CO.,LTD.

PROJECT MANAGER :
นายสราวุธ ลขนพานิชย์ ภย.17271

ARCHITECTS
นายจีรวัตร์ คำดี ส-สถ.3770
นายพงษ์ศักดิ์ ศรีจูม ถ-สถ.3583
นาย วรงค์ กิตติสาธิต ส-สถ 3500
นาย ก่อพงศ์ ไทยน้อย ภ.สถ. 5668
รศ.ดร.อภิรดี เกษมศุข ภ-สถ 2814
นาย ภูมิ ศรีสลวย ภ-สถ 13114
นางสาว [illegible] ภสถ. 12020

STRUCTURAL ENGINEERS :
นายอากาศ ถนอมรักษ์ สย.4735

ELECTRICAL ENGINEERS
นายไตรรักษณ์ ศิริสังข์ไชย ภฟก.41371

SANITARY ENGINEERS # 2
นายธรรมธัช ชูไทย ภก 34050

REVISIONS

RV	DATE	DESCRIPTION	CK

FOR CONSTRUCTION

DRAWING TITLE :
แบบงานระบบ
สุขาภิบาลและไฟฟ้า

CHECKED :
APPROVED :
DRAWING NO. : MEP3-01
SCALE : 1: 100
TOTAL : 11
DATE : กันยายน พ.ศ.2565
NO. :

โครงการพัฒนาแหล่งท่องเที่ยว
บ่อน้ำร้อน รมณีย์

ตำบลรมณีย์ อำเภอกะปง จังหวัดพังงา

ภายใต้โครงการ พัฒนาเส้นทางท่องเที่ยวน้ำพุร้อน เชื่อมโยง จังหวัดระนอง พังงา และกระบี่

กันยายน ๒๕๖๕

แบบแสดง
A4–00 ซุ้มทางเข้า

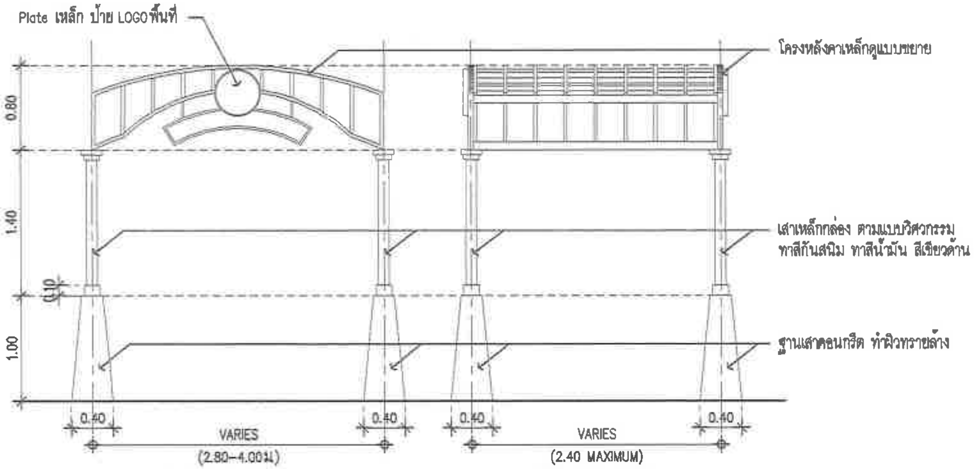

แบบขยายซุ้มทางเข้า

SCALE 1:50

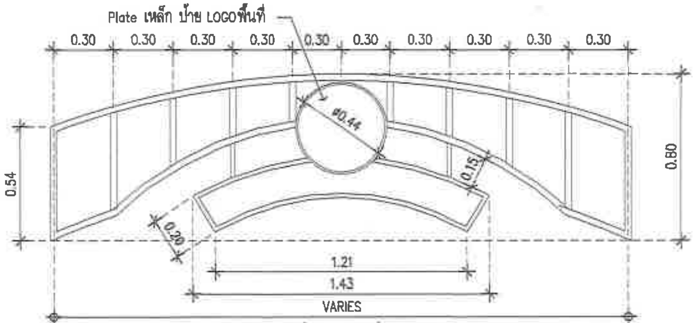

หมายเหตุ ใช้เหล็กขนาด Ø– 50x50x2.3 mm.Wt.=3.34 Kg./m.@0.40 m.
งานเหล็กทั้งหมด ทาสีกันสนิม ทาสีน้ำมัน สีเขียวด้าน

แบบขยายโครงเหล็กเหนือซุ้มทางเข้า

SCALE 1:25

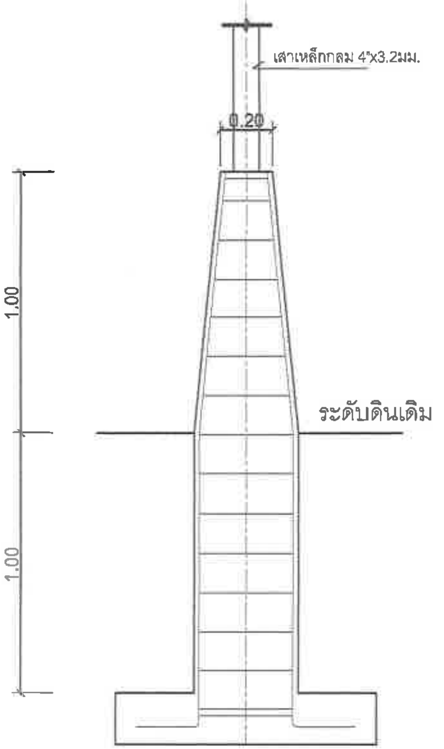

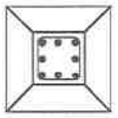

SECTION : 0.40x0.40 m.
REINF. : 8 - DB 12
RB 6 @ 0.15 m.

แบบขยายเสา C1

SCALE 1:20

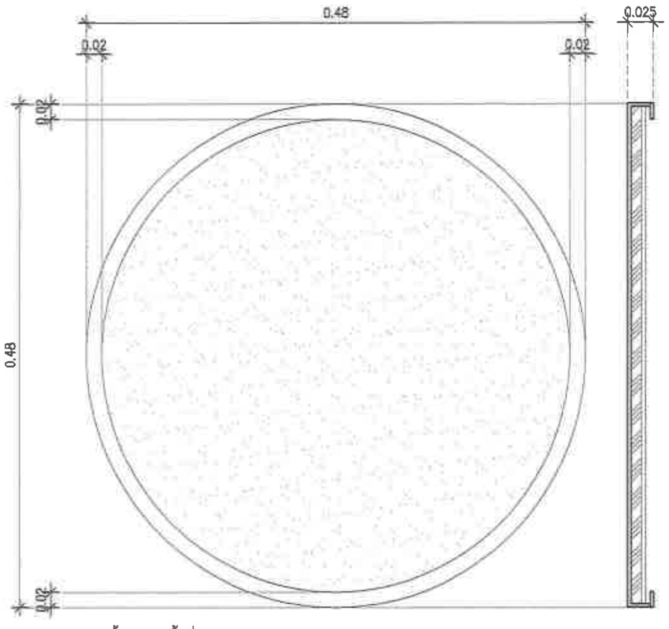

ป้าย LOGOพื้นที่
แผ่นเหล็กหนา 1.2 มม พับขอบหนา 1"
กรุด้วยแผ่น อคลิลิค หนา 6 มม สีขาวขุ่น
ทำลวดลายด้วยแผ่นเหล็กบาง 0.5มม.ฉลุลาย
และสติกเกอร์

บ่อน้ำร้อน รมณีย์

หมายเหตุ ตราสัญลักษณ์สามารถปรับเปลี่ยนได้
ตามความเหมาะสม ทั้งนี้ผู้รับจ้างจะต้องทำแบบขยาย
ขนาด 1:1 ให้ทางผู้ว่าจ้างพิจารณาและอนุมัติก่อนดำเนินการ

แบบขยายป้าย LOGOพื้นที่

SCALE 1:5

โครงการพัฒนา
แหล่งท่องเที่ยวบ่อน้ำร้อน รมณีย์

OWNER :
DEPARTMENT OF TOURISM

CONSULTANT :
PHISUT TECHNOLOGY
บริษัท พิสุทธิ์ เทคโนโลยี จำกัด
PHISUT TECHNOLOGY CO.LTD.

PROJECT MANAGER :
นายธราวุธ [illegible] ภค.17271

ARCHITECTS
นายธีระวัฒน์ คำดี ส-สถ.3770
นายพงษ์ศักดิ์ ศรีภูม ส-สถ.3583
นาย [illegible] ส-สถ 3500
นาย ก่อพงศ์ ไทยน้อย ภ.สถ. 5868
รศ.ดร.[illegible] เกษมสุข ภ-สถ 2814
นาย ภูมิ ศรีสลวย ภ-สถ 13114
นางสาว [illegible] ภสถ. 13020

STRUCTURAL ENGINEERS :
นายอากาศ ถนอมรักษ์ สย.4738

ELECTRICAL ENGINEERS
นายไตรลักษณ์ ศิริสังข์ไชย ภฟก.41371

SANITARY ENGINEERS # 1:
นาย[illegible] อยู่ไทย ภภ.34050

REVISIONS

RV	DATE	DESCRIPTION	CK

FOR CONSTRUCTION

DRAWING TITLE :
ซุ้มทางเข้า

CHECKED :
APPROVED :
DRAWING NO. : A4–01
SCALE : 1: 20,25,50
TOTAL : 01
DATE : กันยายน พ.ศ.2565
NO. :

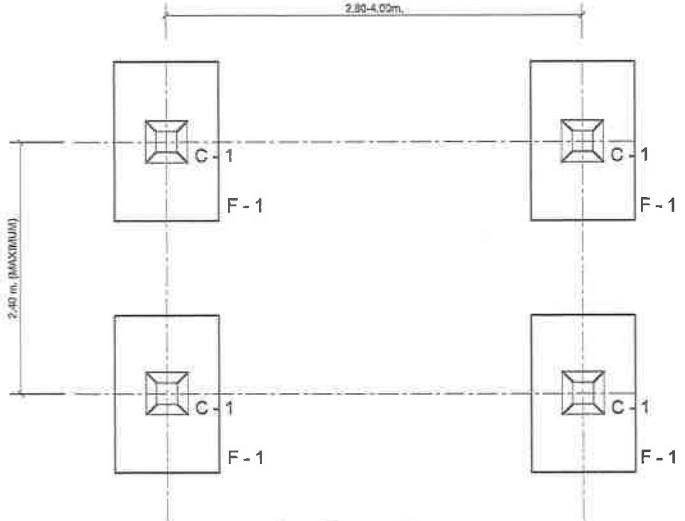

แปลนโครงสร้าง ฐานราก

SCALE 1:50
กรณีทำต่อเนื่องเป็นซุ้มทางเดิน

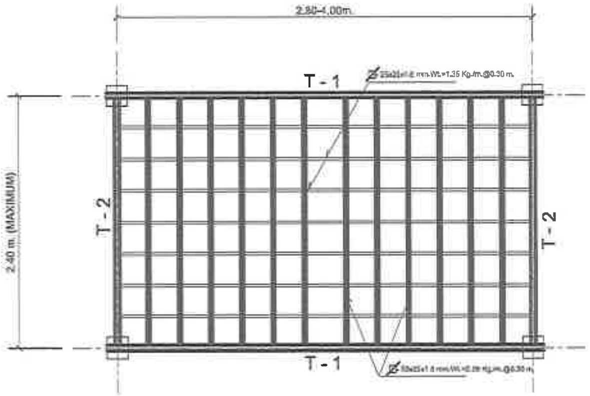
2.80-4.00m.
2.40 m. (MAXIMUM)
T - 1
T - 1
T - 2
T - 2
25x25x1.8 mm.Wt.=1.35 Kg./m.@0.30 m.
50x25x1.8 mm.Wt.=2.09 Kg./m.@0.30 m.

แปลนโครงสร้าง หลังคาส่วนต่อเชื่อม

SCALE 1:50
กรณีทำต่อเนื่องเป็นซุ้มทางเดิน

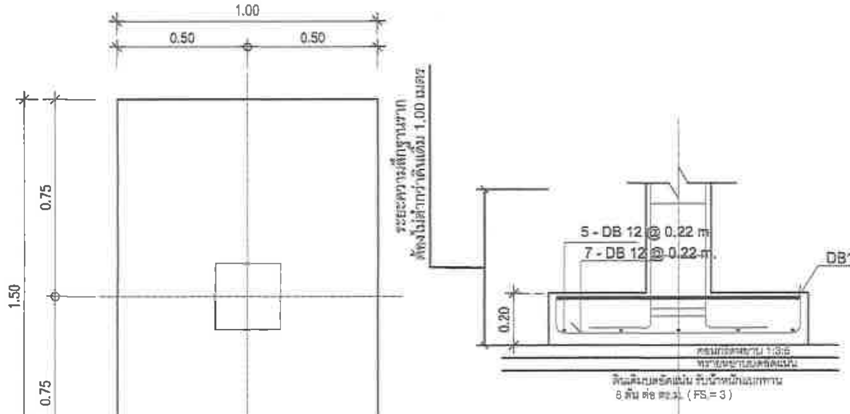

แบบขยายฐานราก F1

SCALE 1:20

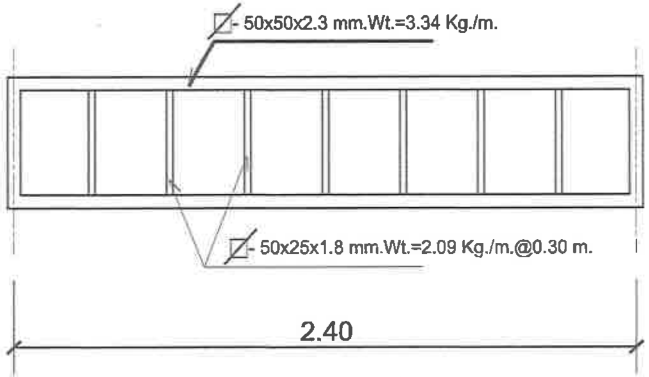
50x50x2.3 mm.Wt.=3.34 Kg./m.
50x25x1.8 mm.Wt.=2.09 Kg./m.@0.30 m.
2.40

แบบขยาย โครงเหล็ก T–2

SCALE 1:20
กรณีทำต่อเนื่องเป็นซุ้มทางเดิน

โครงการพัฒนา
แหล่งท่องเที่ยวบ่อน้ำร้อน รมณีย์

OWNER :

CONSULTANT :
PHISUT
TECHNOLOGY
บริษัท พิสุทธิ์ เทคโนโลยี จำกัด
PHISUT TECHNOLOGY CO.LTD.

PROJECT MANAGER :
นายสราวุธ ลอนพานิชย์ ภย.17271

ARCHITECTS
นายจิรวัตร์ คำดี ส-สถ.3770
นายพงษ์ศักดิ์ ศรีฐม ส-สถ.3583
นาย วรงค์ กิตติสาธิต ส-สถ 3500
นาย ก่อพงศ์ ไทยน้อย ภ.สถ. 5868
รศ.ดร.อภิรดี เกษมศุข ภ-สถ 2814
นาย ภูมิ ศรีสลวย ภ-สถ 13114
นายสาร พงษ์ภาค ไรอุสุระกวีเทย์ ภ-สถ. 12020

STRUCTURAL ENGINEERS :
นายอากาศ ถนอมรักษ์ สย.4738

ELECTRICAL ENGINEERS
นายไตรลักษณ์ ศิริสังข์ไชย ภฟก.41371

SANITARY ENGINEERS # 2:
นายธรรมธัช อยู่ไทย ภก.34050

REVISIONS

RV	DATE	DESCRIPTION	CK

FOR CONSTRUCTION

DRAWING TITLE :
ซุ้มทางเข้า

CHECKED :
APPROVED :
DRAWING NO. : A4–02
SCALE : 1: 20,25,50
TOTAL : 02
DATE : กันยายน พ.ศ.2565
NO. :

โครงการพัฒนาแหล่งท่องเที่ยว
บ่อน้ำร้อน รมณีย์

ตำบลรมณีย์ อำเภอกะปง จังหวัดพังงา

ภายใต้โครงการ พัฒนาเส้นทางท่องเที่ยวน้ำพุร้อน เชื่อมโยง จังหวัดระนอง พังงา และกระบี่

กันยายน ๒๕๖๕

แบบแสดง
A5-00 เสาไฟ

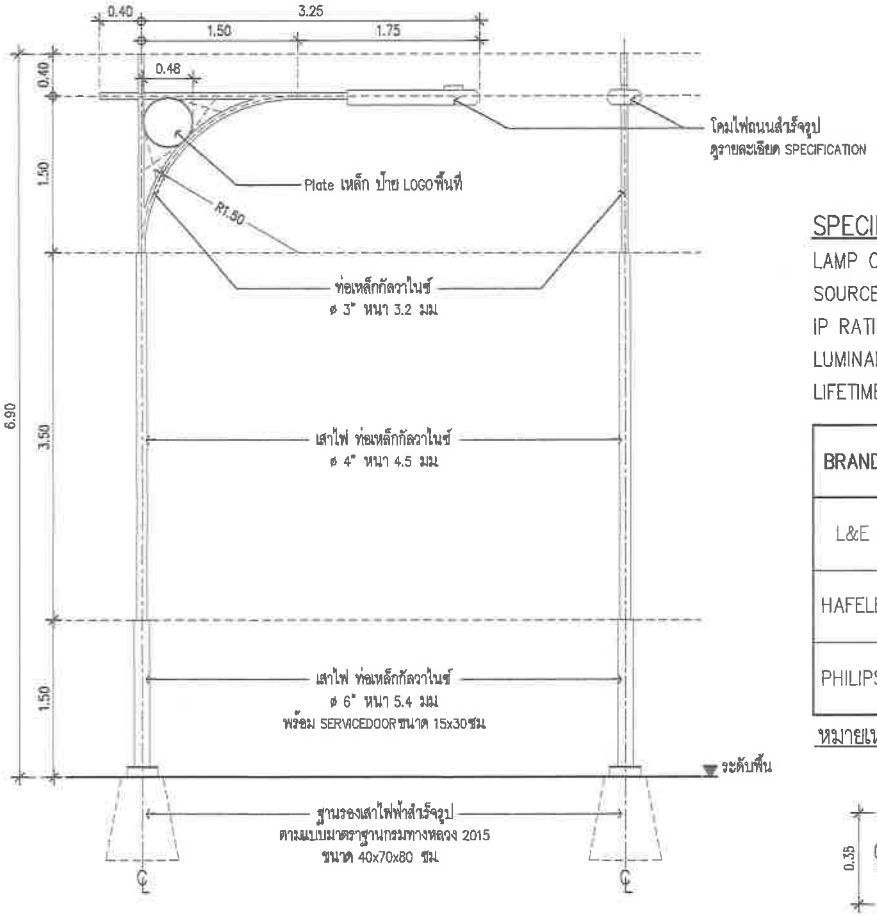

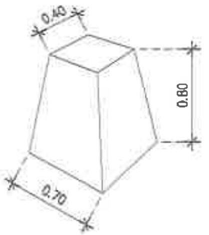

แบบขยายเสาไฟส่องสว่าง
SCALE 1:50

SPECIFICATION

LAMP COLOR : ≤ 500k
SOURCE : LED MODULE
IP RATING : ≥ IP65
LUMINAIRE OUTPUT : ≥ 70W /8,750 lm.
LIFETIME : ≥ 30,000 hr.

BRAND	MODEL	SOURCE	LUMINAIRE OUTPUT	Lm./W.	LAMP COLOR	LUMINAIRE LIFETIME	IP
L&E	SLL43	LED MODULE	70W / 8,750 lm.	125	3000 K	50,000 hrs.	66
HAFELE	498.51.075	LED MODULE	100W / 10,000 lm.	100	3000 K	35,000 hrs.	65
PHILIPS	BRP130 LED88	LED MODULE	70W / 8,800 lm.	125	3000 K	N/A	66

หมายเหตุ หรือเทียบเท่า

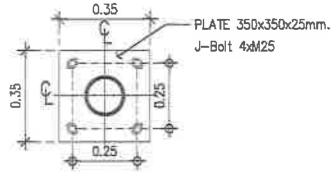

แบบขยายPlateเหล็ก
SCALE 1:20

โครงการพัฒนา
แหล่งท่องเที่ยวบ่อน้ำร้อน รมณีย์

OWNER :

CONSULTANT :
PHISUT TECHNOLOGY
บริษัท พิสุทธิ์ เทคโนโลยี จำกัด
PHISUT TECHNOLOGY CO.L.TD.

PROJECT MANAGER :
นายสราวุธ สอนพาณิชย์ ภย.17271

ARCHITECTS
นายจีรวัตร์ คำดี ส-สถ.3770
นายพงษ์ศักดิ์ ศรีจูม ส-สถ.3583
นาย วรงค์ กิตติสาธิต ส-สถ 3500
นาย ก่อพงศ์ ไทยน้อย ภ.สถ. 5668
รศ.ดร.อภิรดี เกษมศุข ภ-สถ 2814
นาย ภูมิ ศรีสถวย ภ-สถ 13114
นางสาว พรนิมาศ โรจสุระกวีณป์ ภ-สถ. 12020

STRUCTURAL ENGINEERS :
นายอากาศ ถนอมรักษ์ สย.4738

ELECTRICAL ENGINEERS
นายไตรลักษณ์ ศิริสังข์ไชย ภฟก.41371 ไตรลักษณ์

SANITARY ENGINEERS # 2:
นายธรรมชัย อยู่ไทย กภ.34050

REVISIONS

RV	DATE	DESCRIPTION	CK

FOR CONSTRUCTION

DRAWING TITLE :
เสาไฟส่องสว่าง

CHECKED :
APPROVED :
DRAWING NO. : A5-01
SCALE : 1: 50
TOTAL : 01
DATE : กันยายน พ.ศ.2565
NO. :

โครงการพัฒนาแหล่งท่องเที่ยว
บ่อน้ำร้อน รมณีย์

ตำบลรมณีย์ อำเภอกะปง จังหวัดพังงา

ภายใต้โครงการ พัฒนาเส้นทางท่องเที่ยวน้ำพุร้อน เชื่อมโยง จังหวัดระนอง พังงา และกระบี่

กันยายน ๒๕๖๕

แบบแสดง
A6–00 ป้ายบอกเส้นทางท่องเที่ยวในชุมชน

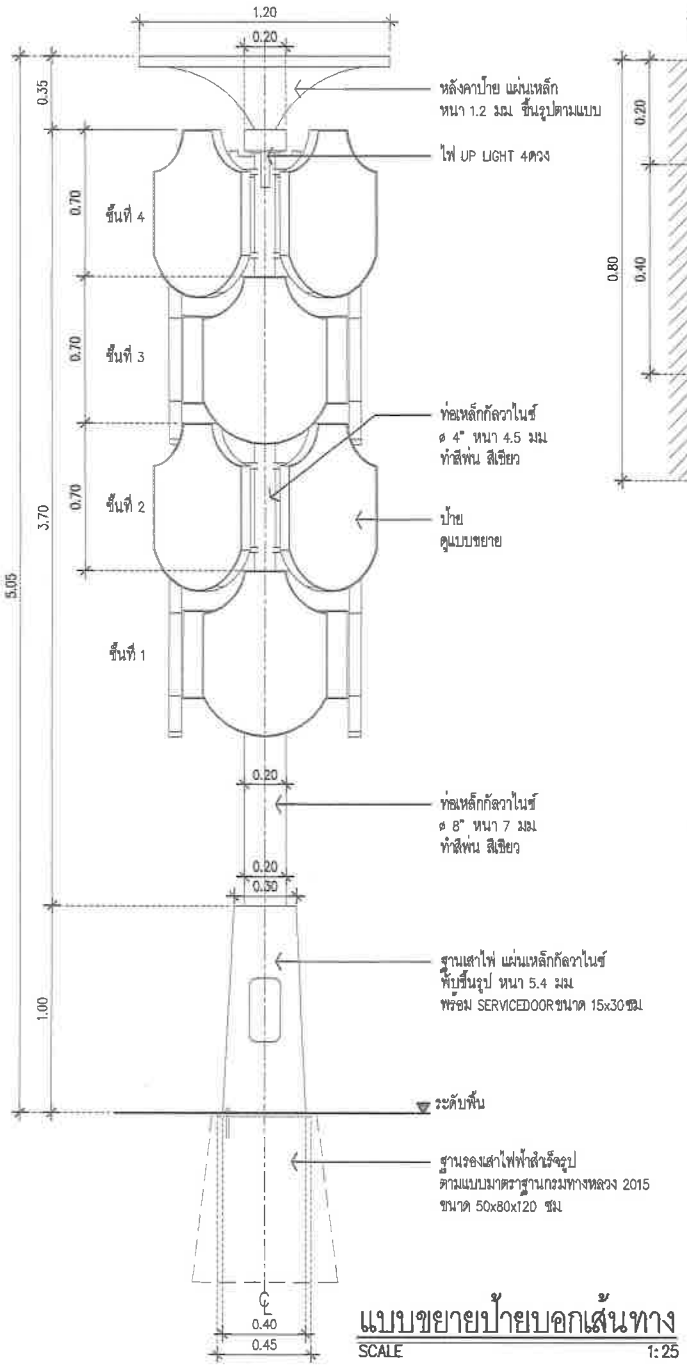
1.20
0.20
0.35
0.70
0.70
0.70
3.70
5.05
1.00
0.20
0.20
0.30
0.40
0.45
ชั้นที่ 4
ชั้นที่ 3
ชั้นที่ 2
ชั้นที่ 1
หลังคาป้าย แผ่นเหล็ก หนา 1.2 มม ขึ้นรูปตามแบบ
ไฟ UP LIGHT 4ดวง
ท่อเหล็กกัลวาไนซ์ ø 4" หนา 4.5 มม ทำสีพ่น สีเขียว
ป้าย ดูแบบขยาย
ท่อเหล็กกัลวาไนซ์ ø 8" หนา 7 มม ทำสีพ่น สีเขียว
ฐานเสาไฟ แผ่นเหล็กกัลวาไนซ์ พับขึ้นรูป หนา 5.4 มม พร้อม SERVICEDOOR ขนาด 15x30ซม
ระดับพื้น
ฐานรองเสาไฟฟ้าสำเร็จรูป ตามแบบมาตราฐานกรมทางหลวง 2015 ขนาด 50x80x120 ซม
CL

แบบขยายป้ายบอกเส้นทาง
SCALE 1:25

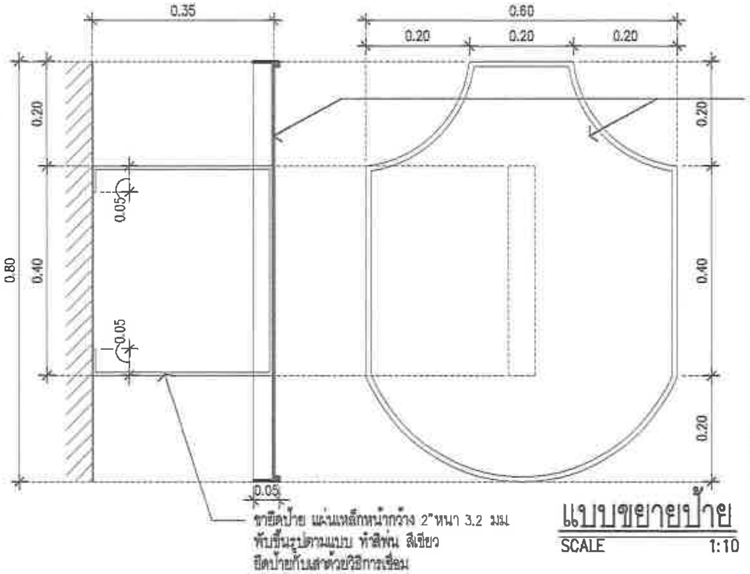
0.35
0.60
0.20
0.20
0.20
0.20
0.40
0.20
0.80
0.20
0.40
0.05
0.05
0.05
ป้าย แผ่นเหล็ก หนา 1.2 มม ขึ้นรูปตามแบบ ทำสีพ่น สีเขียว
ขายึดป้าย แผ่นเหล็กหน้ากว้าง 2"หนา 3.2 มม พับขึ้นรูปตามแบบ ทำสีพ่น สีเขียว ยึดป้ายกับเสาด้วยวิธีการเชื่อม

แบบขยายป้าย
SCALE 1:10

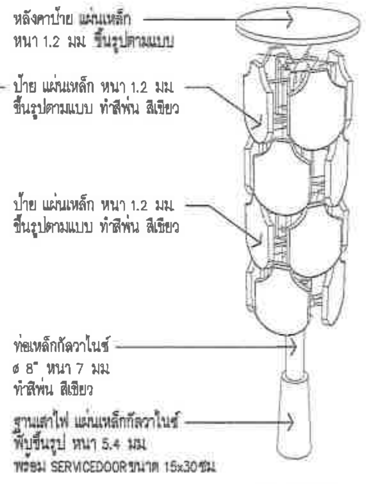
หลังคาป้าย แผ่นเหล็ก หนา 1.2 มม ขึ้นรูปตามแบบ
ป้าย แผ่นเหล็ก หนา 1.2 มม ขึ้นรูปตามแบบ ทำสีพ่น สีเขียว
ป้าย แผ่นเหล็ก หนา 1.2 มม ขึ้นรูปตามแบบ ทำสีพ่น สีเขียว
ท่อเหล็กกัลวาไนซ์ ø 8" หนา 7 มม ทำสีพ่น สีเขียว
ฐานเสาไฟ แผ่นเหล็กกัลวาไนซ์ พับขึ้นรูป หนา 5.4 มม พร้อม SERVICEDOOR ขนาด 15x30ซม

ISOMETRIC
SCALE N.T.S.

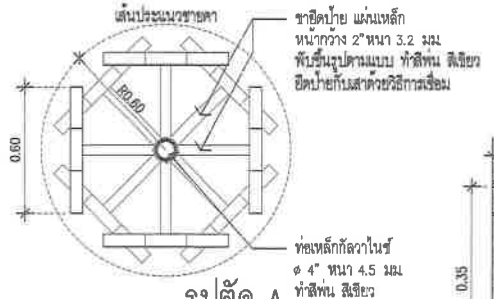
เส้นประแนวชายคา
R0.60
0.60
ขายึดป้าย แผ่นเหล็ก หน้ากว้าง 2"หนา 3.2 มม พับขึ้นรูปตามแบบ ทำสีพ่น สีเขียว ยึดป้ายกับเสาด้วยวิธีการเชื่อม
ท่อเหล็กกัลวาไนซ์ ø 4" หนา 4.5 มม ทำสีพ่น สีเขียว

รูปตัด A
SCALE 1:25

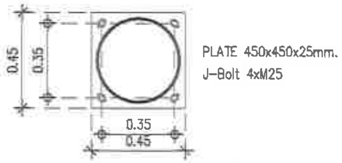

แบบขยายPlateเหล็ก
SCALE 1:25

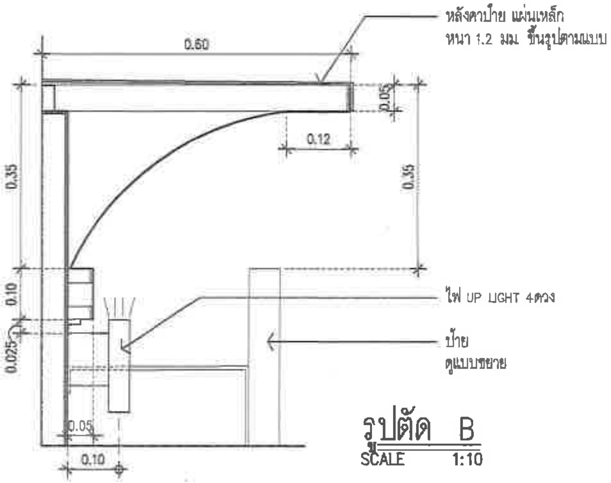

รูปตัด B
SCALE 1:10

โครงการพัฒนา
แหล่งท่องเที่ยวบ่อน้ำร้อน รมณีย์

OWNER :
กรมการท่องเที่ยว DEPARTMENT OF TOURISM

CONSULTANT :
PHISUT TECHNOLOGY
บริษัท พิสุทธิ์ เทคโนโลยี จำกัด
PHISUT TECHNOLOGY CO.L.TD.

PROJECT MANAGER :
[illegible]

ARCHITECTS
นายธีรวัตร์ คำดี ส-สถ.3770 ฆพศ
นายพงษ์ศักดิ์ ศรีจูม ส-สถ.3583
นาย วรรุฒิ กิตติสาธิต ส-สถ 3500
นาย ก่อพงศ์ ไทยน้อย ภ.สถ. 5668
รศ.ดร.ณภิรดี เกษมสุข ภ-สถ 2814
นาย ภูมิ ศรีสลวย ภ-สถ 13114
[illegible] ภสถ. 12020

STRUCTURAL ENGINEERS :
นายอากาศ ถนอมรักษ์ สย.4738

ELECTRICAL ENGINEERS
นายไตรลักษณ์ ศิริสิงห์ไชย ภฟก.41371

SANITARY ENGINEERS # 2.
นายธรรมรัช อยู่ไทย ภก.34050

REVISIONS

RV	DATE	DESCRIPTION	CK

FOR CONSTRUCTION

DRAWING TITLE :
ป้ายบอกเส้นทางท่องเที่ยวในชุมชน

CHECKED :
APPROVED :
DRAWING NO. A6-01
SCALE : 1: 10,25
TOTAL : 01
DATE : กันยายน พ.ศ.2565
NO. :

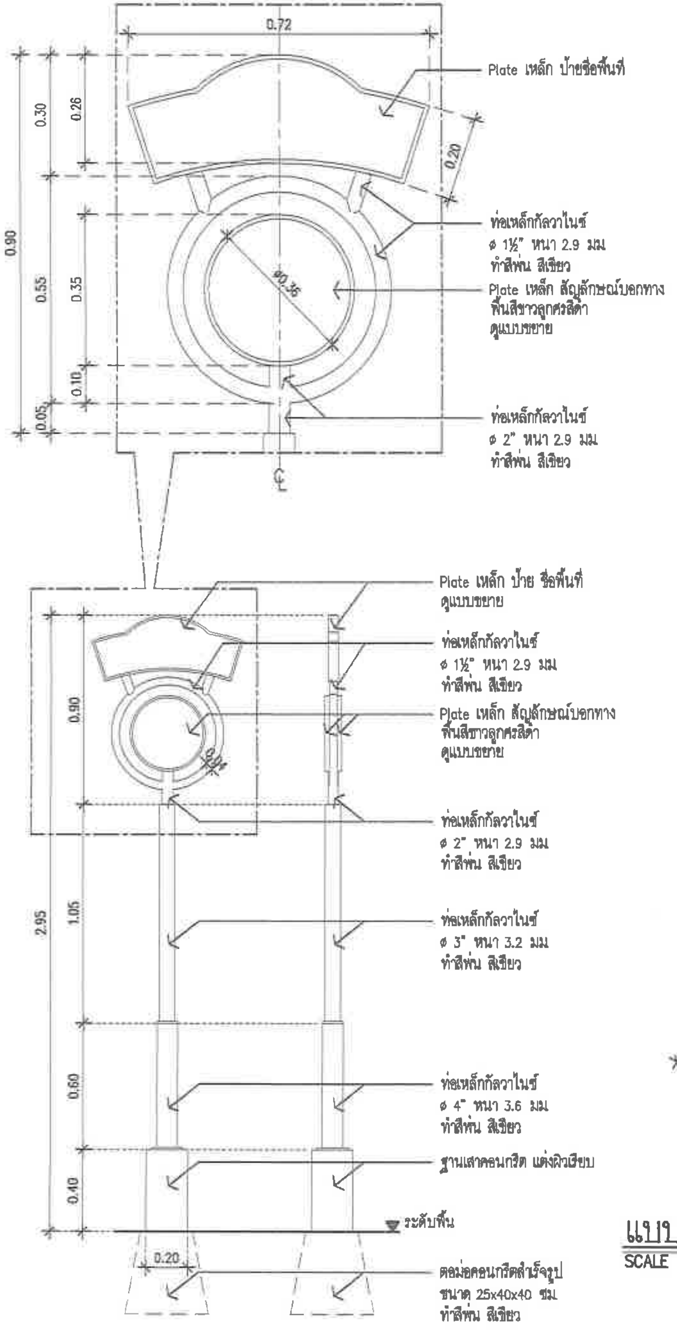
0.72
0.20
0.90
0.30
0.26
0.55
0.35
ø0.35
0.10
0.05
Plate เหล็ก ป้ายชื่อพื้นที่
ท่อเหล็กกัลวาไนซ์ ø 1½" หนา 2.9 มม ทำสีพ่น สีเขียว
Plate เหล็ก สัญลักษณ์บอกทาง พื้นสีขาวลูกศรสีดำ ดูแบบขยาย
ท่อเหล็กกัลวาไนซ์ ø 2" หนา 2.9 มม ทำสีพ่น สีเขียว
Plate เหล็ก ป้าย ชื่อพื้นที่ ดูแบบขยาย
ท่อเหล็กกัลวาไนซ์ ø 1½" หนา 2.9 มม ทำสีพ่น สีเขียว
Plate เหล็ก สัญลักษณ์บอกทาง พื้นสีขาวลูกศรสีดำ ดูแบบขยาย
0.04
ท่อเหล็กกัลวาไนซ์ ø 2" หนา 2.9 มม ทำสีพ่น สีเขียว
2.95
1.05
ท่อเหล็กกัลวาไนซ์ ø 3" หนา 3.2 มม ทำสีพ่น สีเขียว
0.60
ท่อเหล็กกัลวาไนซ์ ø 4" หนา 3.6 มม ทำสีพ่น สีเขียว
ฐานเสาคอนกรีต แต่งผิวเรียบ
0.40
ระดับพื้น
0.20
ตอม่อคอนกรีตสำเร็จรูป ขนาด 25x40x40 ซม ทำสีพ่น สีเขียว

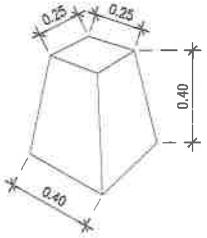

แบบขยายป้ายบอกทาง
SCALE 1:25

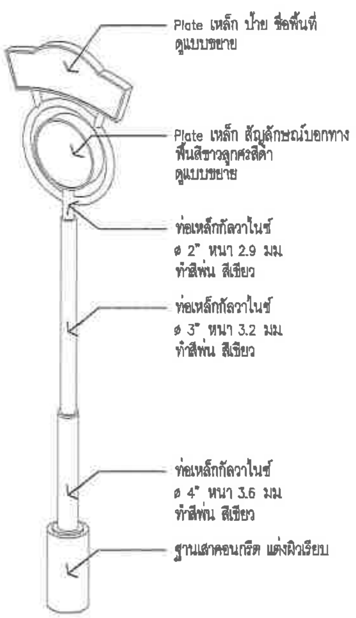
Plate เหล็ก ป้าย ชื่อพื้นที่ ดูแบบขยาย
Plate เหล็ก สัญลักษณ์บอกทาง พื้นสีขาวลูกศรสีดำ ดูแบบขยาย
ท่อเหล็กกัลวาไนซ์ ø 2" หนา 2.9 มม ทำสีพ่น สีเขียว
ท่อเหล็กกัลวาไนซ์ ø 3" หนา 3.2 มม ทำสีพ่น สีเขียว
ท่อเหล็กกัลวาไนซ์ ø 4" หนา 3.6 มม ทำสีพ่น สีเขียว
ฐานเสาคอนกรีต แต่งผิวเรียบ

ISOMETRIC
SCALE N.T.S.

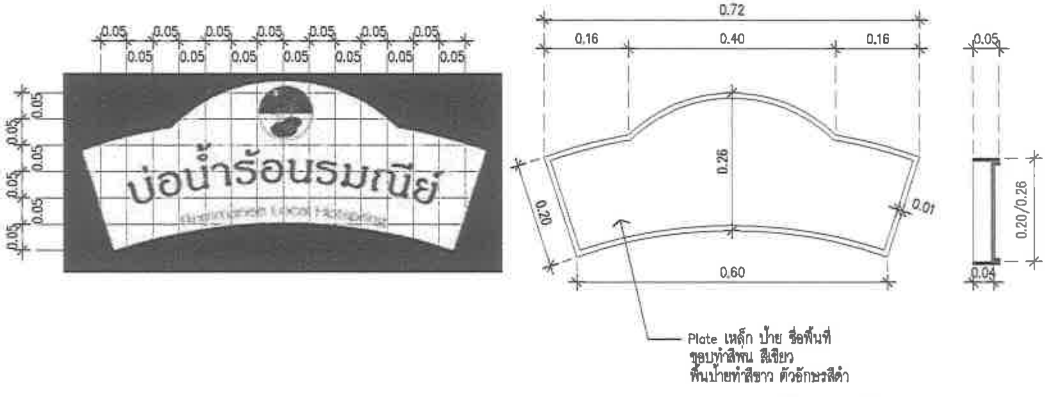

แบบขยายป้ายชื่อพื้นที่
SCALE 1:10

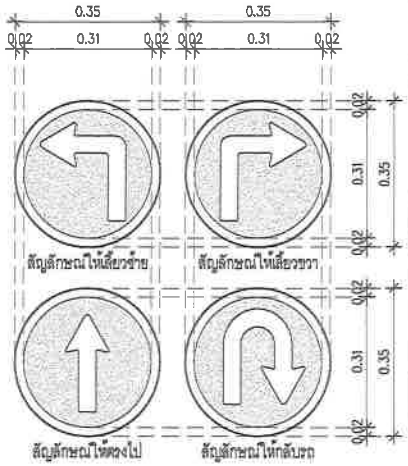

Plate เหล็ก สัญลักษณ์บอกทาง
พื้นสีขาวลูกศรสีดำ

แบบขยายสัญลักษณ์บอกทาง
SCALE 1:12.5

โครงการพัฒนา
แหล่งท่องเที่ยวบ่อน้ำร้อน รมณีย์

OWNER :

CONSULTANT :
PHISUT TECHNOLOGY
บริษัท พิสุทธิ์ เทคโนโลยี จำกัด
PHISUT TECHNOLOGY CO.,LTD.

PROJECT MANAGER :
นายสราวุธ สถมพาณิชย์ ภย.17271

ARCHITECTS
[illegible] ส-สถ.3770
[illegible] ส-สถ.3583
[illegible] ส-สถ 3500
[illegible] ส.สถ. 5688
[illegible] ภ-สถ 2814
[illegible] ภ-สถ 13114
[illegible] ภสถ. 12020

STRUCTURAL ENGINEERS :
นายอากาศ ถนอมรักษ์ สย.4738

ELECTRICAL ENGINEERS
นายไตรลักษณ์ ศิริสิงห์ไชย ภฟก.41371

SANITARY ENGINEERS # 2:
นายธรรมธัช อยู่ไทย ภก.34050

REVISIONS

RV	DATE	DESCRIPTION	CK

FOR CONSTRUCTION

DRAWING TITLE :
ป้ายบอกเส้นทางท่องเที่ยวในชุมช

CHECKED :
APPROVED :
DRAWING NO. : A6-02
SCALE : 1: 10,25
TOTAL : 02
DATE : กันยายน พ.ศ.2565
NO. :

โครงการพัฒนาแหล่งท่องเที่ยว
บ่อน้ำร้อน รมณีย์

ตำบลรมณีย์ อำเภอกะปง จังหวัดพังงา

ภายใต้โครงการ พัฒนาเส้นทางท่องเที่ยวน้ำพุร้อน เชื่อมโยง จังหวัดระนอง พังงา และกระบี่

กันยายน ๒๕๖๕

แบบแสดง
A7–00 แท่นใส่คู่มือเส้นทางท่องเที่ยว

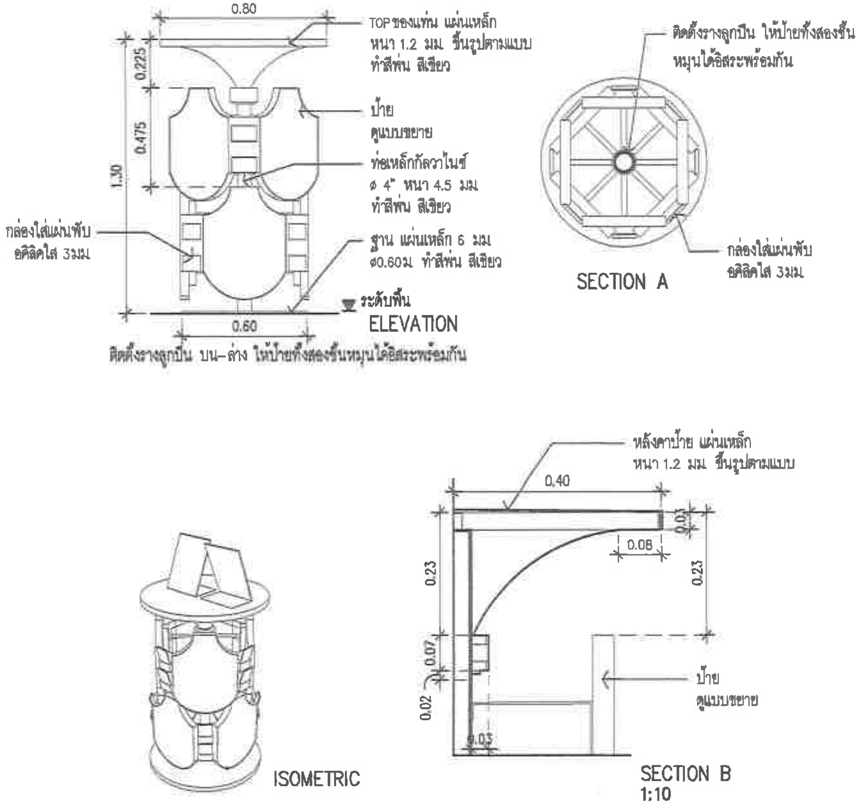
0.80
TOP ของแท่น แผ่นเหล็ก หนา 1.2 มม. ขึ้นรูปตามแบบ ทำสีพ่น สีเขียว
0.225
0.475
1.30
ป้าย ดูแบบขยาย
ท่อเหล็กกัลวาไนซ์ ø 4" หนา 4.5 มม ทำสีพ่น สีเขียว
กล่องใส่แผ่นพับ อคิลิคใส 3มม
ฐาน แผ่นเหล็ก 6 มม ø0.60ม ทำสีพ่น สีเขียว
ระดับพื้น
0.60
ELEVATION
ติดตั้งรางลูกปืน บน-ล่าง ให้ป้ายทั้งสองชั้นหมุนได้อิสระพร้อมกัน
ติดตั้งรางลูกปืน ให้ป้ายทั้งสองชั้น หมุนได้อิสระพร้อมกัน
กล่องใส่แผ่นพับ อคิลิคใส 3มม
SECTION A
ISOMETRIC
หลังคาป้าย แผ่นเหล็ก หนา 1.2 มม ขึ้นรูปตามแบบ
0.40
0.03
0.08
0.23
0.23
0.07
0.02
0.03
ป้าย ดูแบบขยาย
SECTION B
1:10

แบบขยายแท่นใส่คู่มือท่องเที่ยว

SCALE 1:25

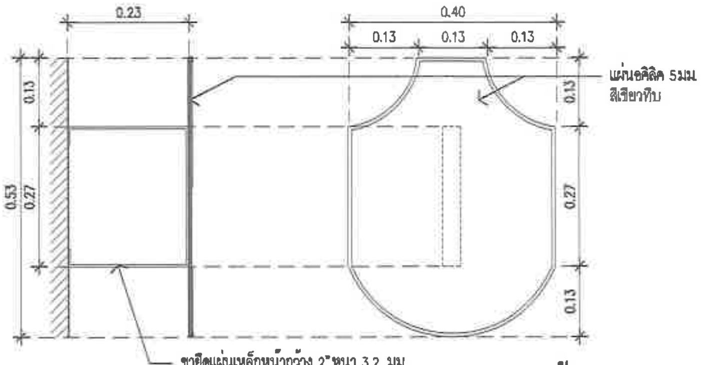
0.23
0.40
0.13
0.13
0.13
0.13
0.53
0.27
0.13
0.13
0.27
0.13
แผ่นอคิลิค 5มม สีเขียวทึบ
ขายึดแผ่นเหล็กหน้ากว้าง 2" หนา 3.2 มม พับขึ้นรูปตามแบบ ทำสีพ่น สีเขียว ยึดกับเสาด้วยวิธีการเชื่อม

แบบขยายป้าย

SCALE 1:10

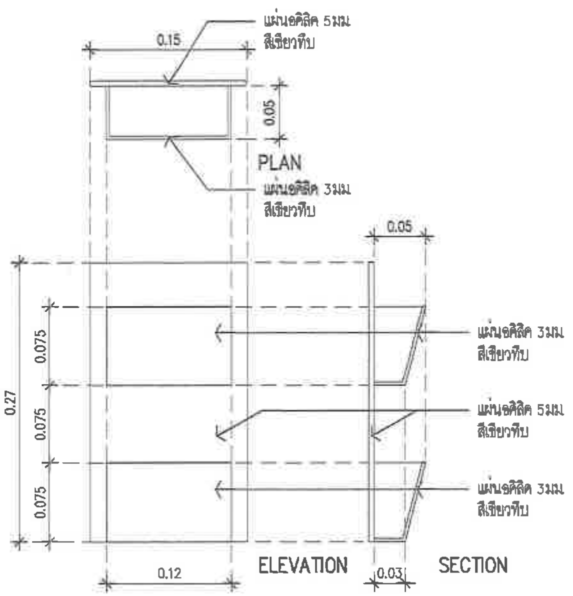
0.15
แผ่นอคิลิค 5มม สีเขียวทึบ
0.05
PLAN
แผ่นอคิลิค 3มม สีเขียวทึบ
0.05
0.27
0.075
0.075
0.075
แผ่นอคิลิค 3มม สีเขียวทึบ
แผ่นอคิลิค 5มม สีเขียวทึบ
แผ่นอคิลิค 3มม สีเขียวทึบ
0.12
ELEVATION
0.03
SECTION

แบบขยายกล่องใส่แผ่นพับ

SCALE 1:5

โครงการพัฒนา
แหล่งท่องเที่ยวบ่อน้ำร้อน รมณีย์

OWNER :

CONSULTANT :
PHISUT TECHNOLOGY
บริษัท พิสุทธิ์ เทคโนโลยี จำกัด
PHISUT TECHNOLOGY CO.L.TD.

PROJECT MANAGER :
นายสราวุธ สถนพาณิชย์ ภส.17271

ARCHITECTS
นายจีรวัตร์ ดำดี ส-สถ.3770
นายพงษ์ศักดิ์ ศรีจูม ส-สถ.3583
นาย วรงค์ กิตติสาธิต ส-สถ 3500
นาย ก่อพงศ์ ไทยน้อย ภ.สถ. 5868
รศ.ดร.อภิวดี มาลยศุข ภ-สถ 2814
นาย ภูมิ ศรีสลวย ภ-สถ 13114
นางสาว พจน์มาศ ไชยสุระภวัฒน์ ภสถ. 12020

STRUCTURAL ENGINEERS :
นายอากาศ ถนอมรักษ์ สย.4738

ELECTRICAL ENGINEERS
นายไตรลักษณ์ ศิริสังข์ไชย ภฟก 41371 ไตรลักษณ์

SANITARY ENGINEERS # 2:
นายธรรมธัช อยู่ไทย ภก.34050

REVISIONS

RV	DATE	DESCRIPTION	CK

FOR CONSTRUCTION

DRAWING TITLE :
แบบขยาย
แท่นใส่คู่มือเส้นทางท่องเที่ยว

CHECKED :
APPROVED :
DRAWING NO. A7-01
SCALE : 1: 10,25
TOTAL : 01
DATE : กันยายน พ.ศ.2565
NO. :

ประจำปีงบประมาณ พ.ศ.2570

โครงการพัฒนาแหล่งท่องเที่ยว
บ่อน้ำร้อน รมณีย์

ตำบลรมณีย์ อำเภอกะปง จังหวัดพังงา

ภายใต้โครงการ พัฒนาเส้นทางท่องเที่ยวน้ำพุร้อน เชื่อมโยง จังหวัดระนอง พังงา และกระบี่

กันยายน ๒๕๖๕

แบบแสดง
A8–00 ซุ้มข้อมูลการท่องเที่ยว

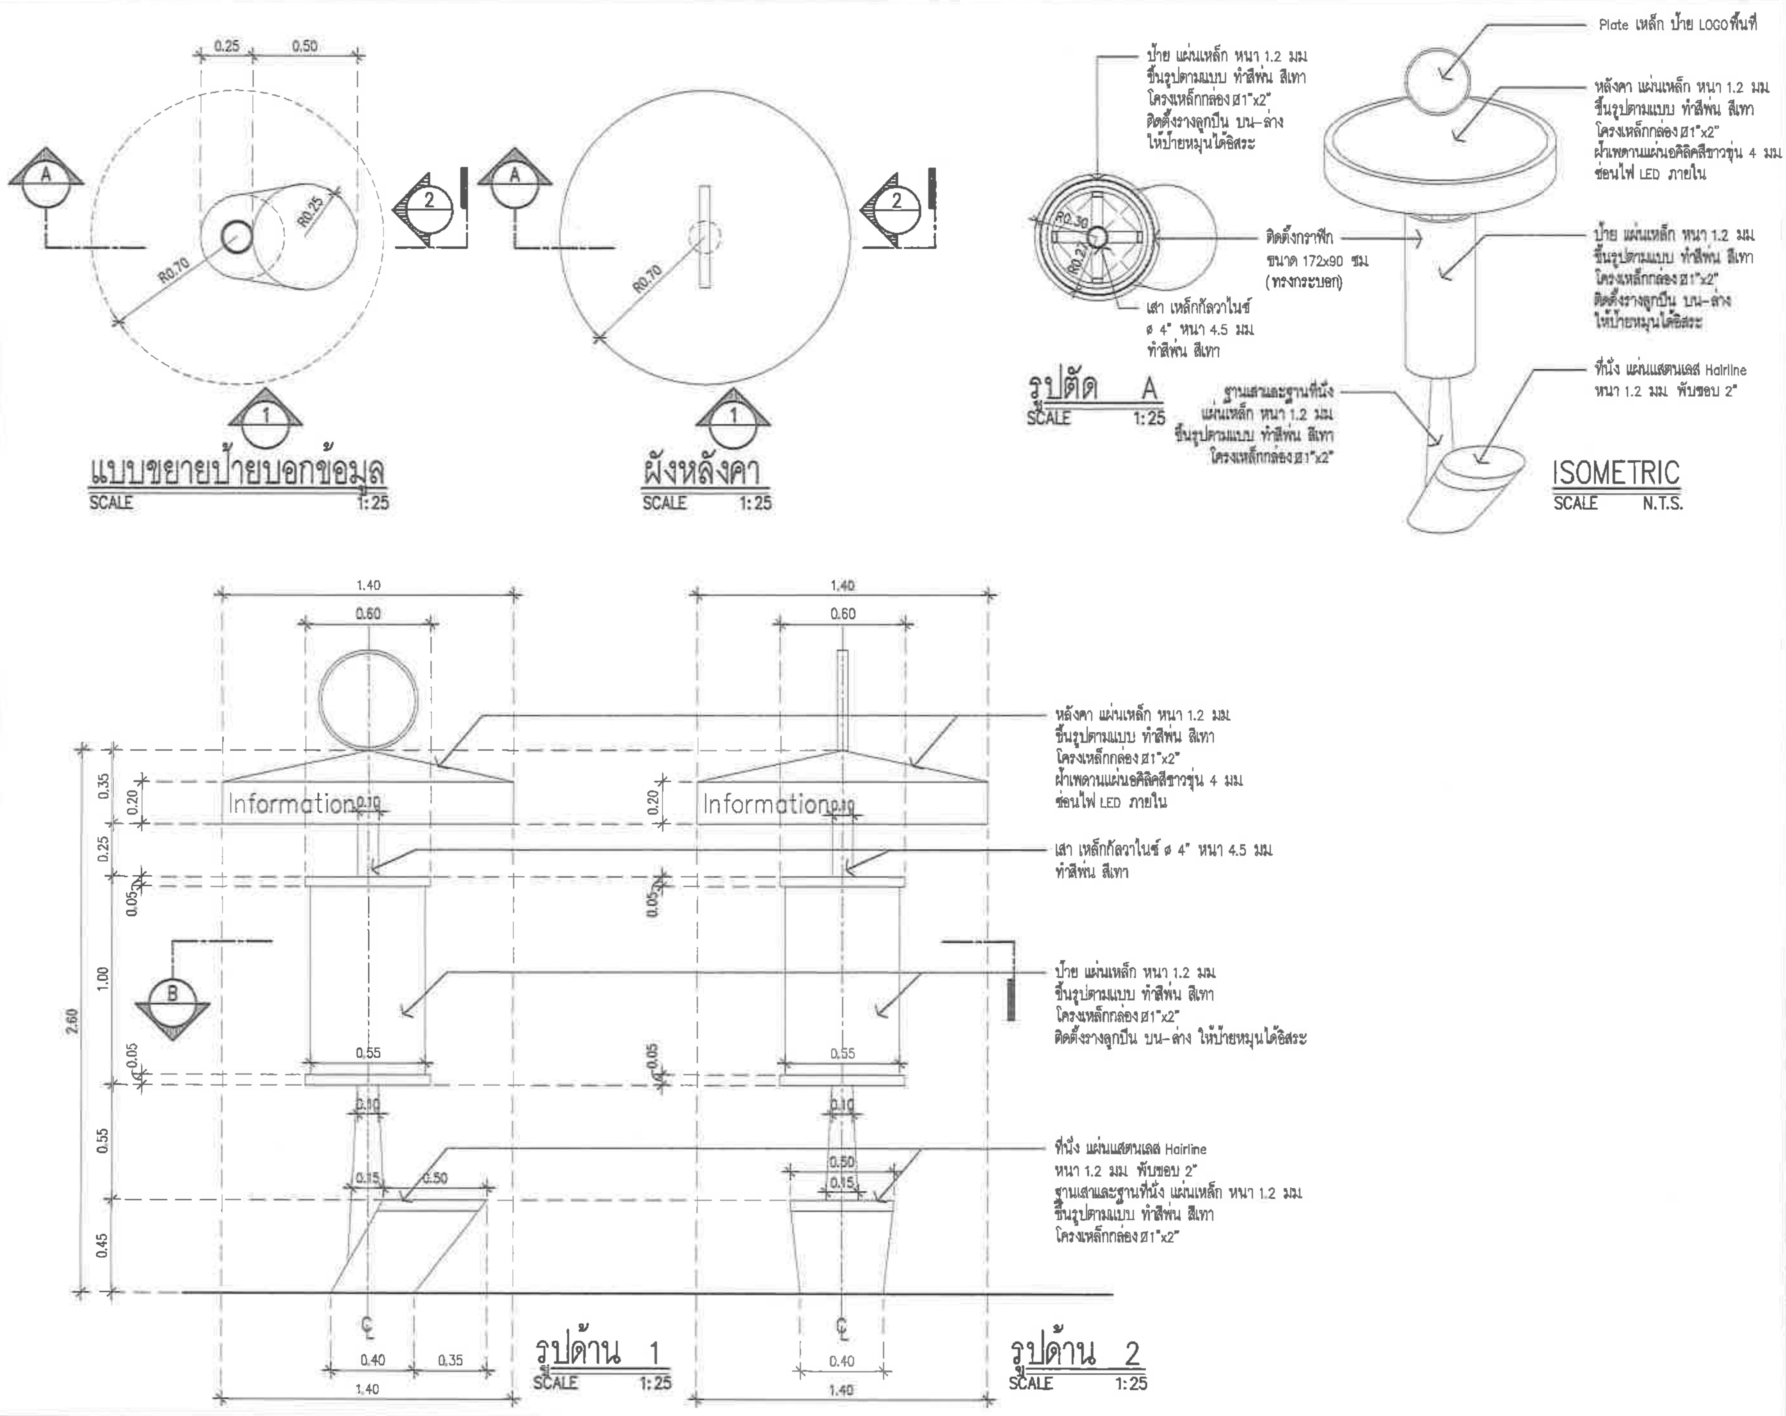

โครงการพัฒนา
แหล่งท่องเที่ยวบ่อน้ำร้อน รมณีย์

OWNER :

CONSULTANT :

PHISUT TECHNOLOGY
บริษัท พิสุทธิ์ เทคโนโลยี จำกัด
PHISUT TECHNOLOGY CO.LTD.

PROJECT MANAGER :
นายธนารุจ สมนาวิจะ กส.17271

ARCHITECTS
นายชัชวัทร์ คำดี ส-สถ.3770
นายสมศักดิ์ ศรีฐูม ส-สถ 3583
นาย วรงค์ กิตติสาธิต ส-สถ 3500
นาย ก่อพงศ์ ไทยน้อย ภ.สถ. 5868
รศ.ดร.อภิรดี เกษมศุข ภ-สถ 2814
นาย ภูมิ ศรีสลวย ภ-สถ 13114
นางสาว พรนิภาศ ใจอสูรยกวัฒน์ ภ-สถ. 12220

STRUCTURAL ENGINEERS :
นายอากาศ ถนอมรักษ์ สย.4738
อากาศ ถนอมรักษ์

ELECTRICAL ENGINEERS
นายไตรลักษณ์ ศิริสิงหไชย ภฟก.41371
ไตรลักษณ์

SANITARY ENGINEERS # 2
นายธรรมธัช อยู่ไทย ภภ.34050

REVISIONS

RV	DATE	DESCRIPTION	CK

FOR CONSTRUCTION

DRAWING TITLE :
ซุ้มข้อมูลการท่องเที่ยว

CHECKED :
APPROVED :
DRAWING NO. : A8–01
SCALE : 1: 25
TOTAL : 01
DATE : กันยายน พ.ศ.2565
NO. :

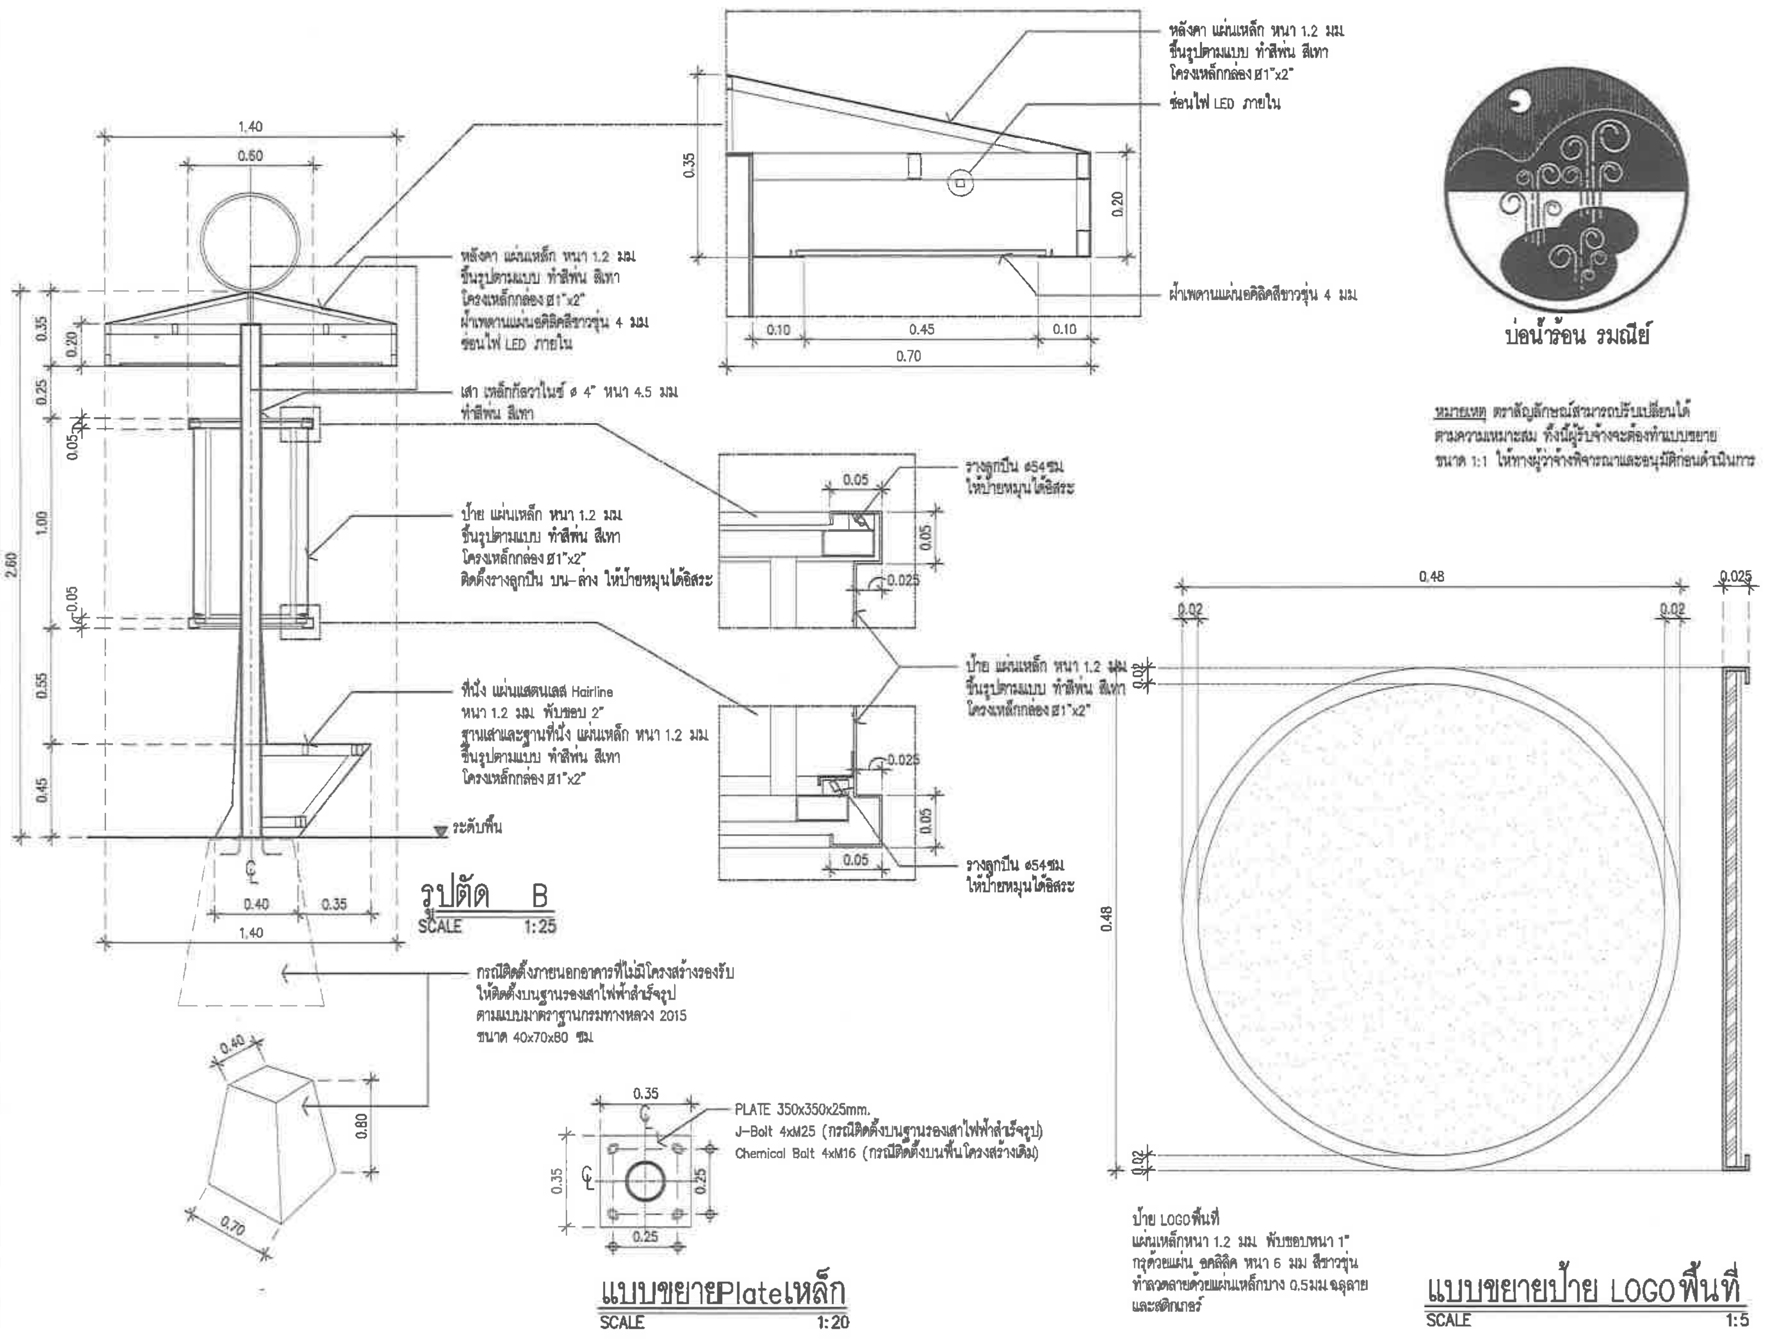
1.40
0.60
0.35
0.20
0.25
0.05
1.00
0.05
2.60
0.55
0.45
0.40
0.35
1.40
หลังคา แผ่นเหล็ก หนา 1.2 มม
ขึ้นรูปตามแบบ ทำสีพ่น สีเทา
โครงเหล็กกล่อง ø1"x2"
ฝ้าเพดานแผ่นอคิลิคสีขาวขุ่น 4 มม
ซ่อนไฟ LED ภายใน
เสา เหล็กกัลวาไนซ์ ø 4" หนา 4.5 มม
ทำสีพ่น สีเทา
ป้าย แผ่นเหล็ก หนา 1.2 มม
ขึ้นรูปตามแบบ ทำสีพ่น สีเทา
โครงเหล็กกล่อง ø1"x2"
ติดตั้งรางลูกปืน บน-ล่าง ให้ป้ายหมุนได้อิสระ
ที่นั่ง แผ่นแสตนเลส Hairline
หนา 1.2 มม พับขอบ 2"
ฐานเสาและฐานที่นั่ง แผ่นเหล็ก หนา 1.2 มม
ขึ้นรูปตามแบบ ทำสีพ่น สีเทา
โครงเหล็กกล่อง ø1"x2"
ระดับพื้น
0.40
0.70
0.80
0.35
หลังคา แผ่นเหล็ก หนา 1.2 มม
ขึ้นรูปตามแบบ ทำสีพ่น สีเทา
โครงเหล็กกล่อง ø1"x2"
ซ่อนไฟ LED ภายใน
ฝ้าเพดานแผ่นอคิลิคสีขาวขุ่น 4 มม
0.20
0.10
0.45
0.10
0.70
0.05
0.05
0.025
รางลูกปืน ø54ซม
ให้ป้ายหมุนได้อิสระ
ป้าย แผ่นเหล็ก หนา 1.2 มม
ขึ้นรูปตามแบบ ทำสีพ่น สีเทา
โครงเหล็กกล่อง ø1"x2"
0.025
0.05
0.05
รางลูกปืน ø54ซม
ให้ป้ายหมุนได้อิสระ
บ่อน้ำร้อน รมณีย์
0.35
0.35
0.25
0.25
0.48
0.02
0.02
0.025
0.02
0.48
0.02

หมายเหตุ ตราสัญลักษณ์สามารถปรับเปลี่ยนได้
ตามความเหมาะสม ทั้งนี้ผู้รับจ้างจะต้องทำแบบขยาย
ขนาด 1:1 ให้ทางผู้ว่าจ้างพิจารณาและอนุมัติก่อนดำเนินการ

รูปตัด B
SCALE 1:25

กรณีติดตั้งภายนอกอาคารที่ไม่มีโครงสร้างรองรับ
ให้ติดตั้งบนฐานรองเสาไฟฟ้าสำเร็จรูป
ตามแบบมาตราฐานกรมทางหลวง 2015
ขนาด 40x70x80 ซม

PLATE 350x350x25mm.
J-Bolt 4xM25 (กรณีติดตั้งบนฐานรองเสาไฟฟ้าสำเร็จรูป)
Chemical Bolt 4xM16 (กรณีติดตั้งบนพื้นโครงสร้างเดิม)

แบบขยายPlateเหล็ก
SCALE 1:20

ป้าย LOGOพื้นที่
แผ่นเหล็กหนา 1.2 มม พับขอบหนา 1"
กรุด้วยแผ่น อคลิลิค หนา 6 มม สีขาวขุ่น
ทำลวดลายด้วยแผ่นเหล็กบาง 0.5มม.ฉลุลาย
และสติกเกอร์

แบบขยายป้าย LOGOพื้นที่
SCALE 1:5

โครงการพัฒนา
แหล่งท่องเที่ยวบ่อน้ำร้อน รมณีย์

OWNER :

CONSULTANT :
PHISUT TECHNOLOGY
บริษัท พิสุทธิ์ เทคโนโลยี จำกัด
PHISUT TECHNOLOGY CO.LTD

PROJECT MANAGER :
นายสราวุธ สอนพานิชย์ ภย.17271

ARCHITECTS
นายจีรวัตร์ คำดี ส-สถ.3770
นายพงษ์ศักดิ์ ศรีจูม ส-สถ.3583
นาย วรงค์ กิตติสาธิต ส-สถ 3500
นาย ก่อพงศ์ ไทยน้อย ภ.สถ. 5668
รศ.ดร.อภิรดี เกษมศุข ภ-สถ 2814
นาย ภูมิ ศรีสลวย ภ-สถ 13114
นางสาว [illegible] ภ-สถ. 12020

STRUCTURAL ENGINEERS :
นายอากาศ ถนอมรักษ์ สย.4738

ELECTRICAL ENGINEERS
นายไตรลักษณ์ ศิริสิงขไชย ภฟก.41371

SANITARY ENGINEERS # 2:
นายธรรมรัช อยู่ไทย ภภ 34050

REVISIONS

RV	DATE	DESCRIPTION	CK

FOR CONSTRUCTION

DRAWING TITLE :
ซุ้มข้อมูลการท่องเที่ยว

CHECKED :
APPROVED :
DRAWING NO. A8-02
SCALE : 1: 25
TOTAL : 02
DATE : กันยายน พ.ศ.2565
NO. :

แบบฟอร์มข้อมูลพื้นฐานโครงการของจังหวัด (ระดับกิจกรรมย่อย) **(1 ชุด : 1 กิจกรรมหลัก)**

ลำดับความสำคัญ.....

ชื่อโครงการ : โครงการส่งเสริมและเพิ่มศักยภาพการผลิตและการตลาดสินค้าเกษตรคุณภาพจังหวัดพังงา

กิจกรรมหลัก : พัฒนาศักยภาพการผลิตพืชเศรษฐกิจจังหวัดพังงา วงเงิน 3,826,780 บาท

ยุทธศาสตร์ชาติ : ยุทธศาสตร์ชาติ พ.ศ.2561-2580 ด้านการสร้างความสามารถในการแข่งขัน

แผนแม่บทฯ ที่ 3 ด้านการเกษตร

ประเด็นการพัฒนาของจังหวัด : ยุทธศาสตร์ที่ 2 พัฒนาศักยภาพภาคเกษตรมูลค่าสูงควบคู่เกษตรสีเขียวอย่างครบวงจรและยั่งยืน

แผนงาน เพิ่มประสิทธิภาพในการผลิตและมูลค่าสินค้าเกษตร เกษตรอุตสาหกรรม

หน่วยดำเนินการ : สำนักงานเกษตรจังหวัดพังงา สถานีพัฒนาที่ดินพังงา สำนักงานสหกรณ์จังหวัดพังงา สำนักงานประมงจังหวัดพังงา ศูนย์วิจัยและพัฒนาการเพาะเลี้ยงสัตว์น้ำชายฝั่งพังงา

ผู้รับผิดชอบ :

1. นายกวีพจน์ มัชฌากิจ **ตำแหน่ง** : นักวิชาการส่งเสริมการเกษตรชำนาญการพิเศษ รักษาราชการแทนเกษตรจังหวัดพังงา
   สถานที่ติดต่อ : สำนักงานเกษตรจังหวัดพังงา **หมายเลขโทรศัพท์** : 0 7648 1466
2. นายปัญญา ใจสมุทร **ตำแหน่ง** : ผู้อำนวยการสถานีพัฒนาที่ดินพังงา
   สถานที่ติดต่อ : สถานีพัฒนาที่ดินพังงา **หมายเลขโทรศัพท์** : 082 1539424
3. นายสุวิทย์ เวียงกมล **ตำแหน่ง** : สหกรณ์จังหวัดพังงา
   สถานที่ติดต่อ : สำนักงานสหกรณ์จังหวัดพังงา **หมายเลขโทรศัพท์** : 080 0730125
4. นายสุนิติ จิรวงศ์สวัสดิ์ **ตำแหน่ง** : ประมงจังหวัดพังงา
   สถานที่ติดต่อ: สำนักงานประมงจังหวัดพังงา **หมายเลขโทรศัพท์** : 076 481438

(1) หลักการและเหตุผล

(1.1) ที่มา : ยุทธศาสตร์ชาติ พ.ศ.2561-2580 ด้านการสร้างความสามารถในการแข่งขันให้ความสำคัญกับการพัฒนากลไกขับเคลื่อนเศรษฐกิจเพื่ออนาคตที่สามารถสร้างมูลค่าและยกระดับการผลิตทางการเกษตรเพื่อสร้างมูลค่าให้สูงขึ้น จังหวัดพังงา มีครัวเรือนทั้งหมด 114,496 ครัวเรือน รายได้ส่วนใหญ่ของประชากรมาจากอาชีพการเกษตร โดยมีครัวเรือนเกษตรกรทั้งหมด 39,330 ครัวเรือน คิดเป็นร้อยละ 34.38 ของครัวเรือนทั้งหมด มีเนื้อที่ถือครองทางการเกษตรจำนวน 1,007,776 ไร่ คิดเป็นร้อยละ 38.66 ของพื้นที่ทั้งหมด โดยมีพืชเศรษฐกิจที่สำคัญคือ ยางพารา ปาล์มน้ำมัน และไม้ผล มีไม้ผลที่สำคัญคือ มังคุด ทุเรียน

ทั้งนี้ ปัจจุบันเกษตรกรในจังหวัดพังงาโดยส่วนใหญ่ยังทำการเกษตรแบบวิถีเกษตรกรรมธรรมชาติในแบบเดิมที่เคยถือปฏิบัติกันมา ยังขาดการจัดการสวนที่ดีและเหมาะสมในการพัฒนาผลผลิตให้มีคุณภาพ การนำองค์ความรู้ นวัตกรรม และเทคโนโลยีมาใช้เพื่อช่วยเพิ่มคุณภาพผลผลิต สามารถสร้างโอกาสในการแข่งขันทางการตลาดให้กับสินค้าปาล์มน้ำมัน และไม้ผลซึ่งเป็นพืชเศรษฐกิจของจังหวัดพังงาที่ยังสามารถพัฒนาศักยภาพได้ นอกจากนี้ในปัจจุบันยังคงพบปัญหาที่เกี่ยวข้องกับการระบาดของโรคและแมลงที่ทำลาย

ผลผลิตอย่างต่อเนื่อง รวมทั้งโรคอุบัติใหม่ต่างๆ ซึ่งเป็นอุปสรรคสำคัญในการเพิ่มผลผลิตและคุณภาพ ซึ่งสามารถลดปริมาณผลผลิตและคุณภาพของน้ำมันปาล์มได้อย่างมีนัยสำคัญ เกษตรกรมีความจำเป็นต้องได้รับการพัฒนาความรู้เพื่อใช้ในการบริหารจัดการผลผลิตให้มีคุณภาพ ทั้งนี้ หากเกษตรกรใช้ปัจจัยการผลิตที่เป็นวัสดุเคมีภัณฑ์ต่าง ๆ ที่มีราคาแพง เช่น ปุ๋ยเคมี ยาฆ่าหญ้า และยาฆ่าแมลง เกษตรกรใช้เพื่อให้พืชเจริญเติบโตตามศักยภาพ สามารถให้ผลตอบแทนคุ้มค่ากับเงินที่ลงทุนลงไป (High input) เกษตรกรจึงต้องแบกรับภาระค่าใช้จ่ายที่สูง แต่การปลูกพืชตามระบบการเกษตรปลอดภัย กลับแทบไม่มีค่าใช้จ่ายดังกล่าว เนื่องจากระบบการเกษตรปลอดภัยระบบนิเวศจะรักษาสมดุลทางธรรมชาติการใช้ปุ๋ยอินทรีย์ ปุ๋ยหมัก ปุ๋ยคอก ปุ๋ยน้ำหมักชีวภาพ หรือปุ๋ยอินทรีย์คุณภาพสูง จะเกิดการย่อยสลายโดยธรรมชาติ สร้างระบบป่าหรือวนเกษตรด้วยจุลินทรีย์หลากหลายชนิดตามธรรมชาติ ทำให้ได้รับสารอาหารจากธรรมชาติเพียงพอ เกิดความแข็งแรงตามธรรมชาติ ต้านทานการทำลายของโรคและแมลง แต่ให้ผลผลิตที่มีคุณภาพ ปลอดภัยต่อผู้ผลิต ผู้บริโภค และสิ่งแวดล้อม รวมทั้งโดยใช้สารชีวภัณฑ์หรือเทคโนโลยีในการจัดการโรคและแมลง การพัฒนาและนำเทคโนโลยีใหม่ๆ มาใช้ในการจัดการโรคและแมลงจึงเป็นสิ่งที่สำคัญเพื่อให้เกษตรกรสามารถลดการใช้สารเคมี และควบคุมโรคและแมลงได้อย่างมีประสิทธิภาพและยั่งยืน เกษตรกรจำหน่ายผลผลิตที่ดีมีคุณภาพ สร้างรายได้ที่มั่นคงและยั่งยืนให้กับเกษตรกรได้

ในด้านสินค้าเกษตรด้านการประมงนั้น สัตว์ทะเลประจำถิ่นที่มีมูลค่าสูงของจังหวัดพังงาที่พบแพร่กระจายอยู่ในแหล่งหญ้าทะเล คือ ปลิงทะเลชนิดปลิงขาว (*Holothuria scabra Jaeger*, 1833) เป็นปลิงทะเลขนาดใหญ่ รสชาติดี โปรตีนสูง และมีกรด mucopolysaccharide triterpene glycoside และ holothonin ซึ่งมีสรรพคุณในการบำรุงร่างกาย อีกทั้งยังเป็น anti-tumor เสริมสร้างภูมิคุ้มกันต้านเชื้อราและเนื้องอก ส่วนโปรตีนในเนื้อปลิงทะเลมีสาร mucoprotein ที่มี chondroitin sulfuric acid ซึ่งเป็นองค์ประกอบสำคัญของกระดูกอ่อน เอ็น และของเหลวที่หล่อลื่นตามข้อต่อต่างๆ เหมาะสำหรับบรรเทาอาการเสื่อมของข้อกระดูกในกลุ่มผู้สูงอายุ ทำให้ระบบกล้ามเนื้อทำงานปกติ สามารถเคลื่อนไหวสะดวกขึ้น ในอดีตปลิงชนิดนี้มีความชุกชุมสูงบริเวณพื้นที่ชายฝั่งของจังหวัดพังงา แต่จากความต้องการของตลาดต่างประเทศในกลุ่มที่ผู้บริโภคมีความเชื่อว่าเป็นยาเพิ่มสมรรถภาพทางเพศ เช่น จีน ฮ่องกง ไต้หวัน มาเลเซีย และสิงคโปร์ มีความต้องการเพิ่มมากขึ้น ทำให้ชาวประมงในพื้นที่มีการรวบรวมปลิงทะเลขนาดตลาดจากแหล่งประมงกันมากขึ้นจนเกินศักยภาพการผลิตตามธรรมชาติ นอกจากนี้ยังมีชาวประมงส่วนหนึ่งที่รวบรวมลูกปลิงขนาดเล็กเพื่อนำมาขุนในบ่อดินให้เป็นปลิงขนาดใหญ่ ส่งผลให้ทรัพยากรปลิงทะเลจากธรรมชาติในจังหวัดพังงาลดลงอย่างรวดเร็ว ดังนั้นจึงจำเป็นต้องมีการปล่อยพันธุ์ปลิงทะเลเสริมลงสู่แหล่งน้ำธรรมชาติ ด้วยการเพาะขยายพันธุ์โดยการใช้องค์ความรู้ จากงานวิจัย ของกรมประมง และมีการบริหารจัดการผลผลิตในธรรมชาติอย่างเป็นระบบและคุ้มค่า โดยชุมชนชาวประมงมีส่วนร่วม ทรัพยากรปลิงทะเลในธรรมชาติมีความอุดมสมบูรณ์เพิ่มมากขึ้น ผลผลิตปลิงทะเลตลอดชายฝั่งพังงาจะเพิ่มขึ้นกว่า 30 ตัน มูลค่ากว่า 9 ล้านบาท ปลิงทะเลสามารถเติบโตเป็นพ่อแม่พันธุ์ เพิ่มผลผลิตในธรรมชาติได้อย่างยั่งยืน นอกจากนี้ยังเชื่อมโยงกับการท่องเที่ยวเชิงสินค้าอัตลักษณ์ เพิ่มรายได้ให้แก่ชาวประมงชายฝั่งและเกษตรกรผู้เลี้ยงปลิงทะเลจังหวัดพังงา

ในส่วนของการจัดการด้านการตลาด จังหวัดพังงามีสหกรณ์และกลุ่มเกษตรกรที่รวบรวมและผลิตสินค้าหลายอย่าง เช่น มังคุดทิพย์พังงา ข้าวไร่ดอกข่า ปลาฉิ้งฉ้างแปรรูป ซึ่งส่วนใหญ่อยู่ในความดูแลของสถาบันเกษตรกรในพื้นที่ โดยเฉพาะผลผลิตมังคุดทิพย์พังงา มีการกระจายผ่านเครือข่ายสหกรณ์และพ่อค้าคนกลาง ซึ่งการกระจายผลผลิตผ่านเครือข่ายสหกรณ์เป็นการกระจายถึงมือผู้บริโภคโดยตรง เป็นการประชาสัมพันธ์สินค้ามังคุดทิพย์พังงา สร้างชื่อเสียงให้เป็นที่รู้จักทั่วประเทศ ซึ่งมังคุดทิพย์พังงาเป็นสินค้า GI ของจังหวัดพังงา หากสินค้าดี มีคุณภาพผู้บริโภคก็จะมีการซื้อซ้ำ ถือเป็นการสร้างความเชื่อมั่นด้านคุณภาพและเป็นการสร้างแบรนด์สินค้าที่ยั่งยืน แต่สหกรณ์และกลุ่มเกษตรกรที่รวบรวมผลผลิตมังคุดทิพย์พังงายังประสบปัญหาในด้านการจัดการหลังการเก็บเกี่ยวที่มีประสิทธิภาพไม่เพียงพอเช่นการเก็บเกี่ยวที่ไม่ระมัดระวังทำให้เกิดแผล หรือยางไหล การคัดแยกที่ไม่เป็นระบบและการขนย้ายโดยไม่มีมาตรการลดการกระแทก ซึ่งเป็นสาเหตุสำคัญที่ส่งผลต่อคุณภาพ ของผลผลิตทั้งในด้านความสวยงามของผล สีเปลือก การเกิดแผลดำ (GambogeDisorder) และการสูญเสียในระหว่างการขนส่งไปยังตลาดภายในประเทศ จากข้อมูลทางวิชาการ วิจัย อาการ“ยางไหล”หรือ“เนื้อแก้ว”เกิดจากหลายปัจจัย เช่น ความผันผวนของความชื้นในดินการขาดแคลเซียมและโบรอนในผลมังคุดและวิธีการเก็บเกี่ยวที่ไม่เหมาะสมซึ่งสามารถป้องกันได้ด้วยการจัดการธาตุอาหารการเก็บเกี่ยวอย่างถูกวิธี และการบรรจุขนส่งที่มีมาตรฐาน ซึ่งปัจจัยเหล่านี้ล้วนเป็นองค์ประกอบสำคัญในการรักษาคุณภาพมังคุดก่อนถึงมือผู้บริโภค นอกจากนี้จุดรวบรวมผลผลิตมังคุดในแต่ละพื้นที่ยังขาดการจัดการที่ได้มาตรฐาน เช่น การคัดเกรดตามขนาดสีและคุณภาพของผลอย่างเหมาะสมการบรรจุในภาชนะที่ลดการกระแทกและความรู้เกี่ยวกับการแยกผลที่มีตำหนิออกจากผลที่สมบูรณ์ซึ่งล้วนส่งผลต่อความน่าเชื่อถือของมังคุดทิพย์พังงาในตลาดรวมถึงการเพิ่มมูลค่าให้ผลผลิตระดับพรีเมียม การพัฒนาศักยภาพการรวบรวมและการดูแล การเก็บผลผลิตมังคุดทิพย์พังงาให้มีคุณภาพ การจัดส่งผลผลิตตลาดภายในประเทศ จึงมีส่วนสำคัญในการช่วยผลักดันปลายน้ำของผลผลิตมังคุดทิพย์พังงา ออกสู่ตลาดไปยังผู้บริโภคอย่างมีคุณภาพ สร้างความความน่าเชื่อถือ รักษาคุณค่าของสินค้าอัตลักษณ์ และวางรากฐานในพัฒนาผลผลิตมังคุดทิพย์พังงาสู่สินค้าเกษตรพรีเมียม สินค้าเกษตรมูลค่าสูงต่อไป

ในด้านของการใช้เทคโนโลยีและนวัตกรรมนั้น เทคโนโลยีและนวัตกรรมในการผลิตต่ำ ทำให้ต้นทุนการผลิตสูง ในขณะเดียวกันผลผลิตก็ยังมีปริมาณไม่เป็นที่น่าพอใจ โดยเฉพาะประการสำคัญในเรื่องของการตลาด ทั้งในเรื่อง ราคา เรื่องของช่องทางการจำหน่ายและโอกาสต่างๆ ทั้งสินค้าสดที่เป็นผลผลิตหรือสินค้าแปรรูปที่เป็น ผลิตภัณฑ์ทางการเกษตร ซึ่งส่งผลทำให้รายได้ของ เกษตรกรไม่เพียงพอ จนมีสภาวะเป็นหนี้สิน ดังนั้น เพื่อเป็นการยกระดับรายได้ของเกษตรกรเพิ่มขึ้นตาม นโยบายของรัฐบาลในการสร้างอาชีพสร้างราย ได้ ให้เกษตรกรมีรายได้เพิ่มขึ้น 3 เท่าใน 4 ปี ภายใต้แนวคิด “ตลาดนำ นวัตกรรมเสริม เพิ่มรายได้” จึงกำหนด แนวทางในการปรับเปลี่ยนไปสู่การผลิตที่มีมูลค่าทาง เศรษฐกิจสูงขึ้นโดยใช้เทคโนโลยีและนวัตกรรมที่ส่งผลให้ เกษตรกรมีความมั่นคง ภาคการเกษตรมั่งคั่ง และมีการใช้ทรัพยากรการเกษตรในพื้นที่ให้เกิดประโยชน์สูงสุด ซึ่งจะ นำไปสู่ความสมดุลและยั่งยืนในทุกมิติทั้งด้านเศรษฐกิจ สังคม และสิ่งแวดล้อม

(1.2) สรุปสาระสำคัญ

สภาพปัญหา / ความต้องการ : ภาคการเกษตรยังคงมีบทบาทสำคัญในการเสริมสร้างความเข้มแข็งของเศรษฐกิจจังหวัดพังงา การพัฒนาศักยภาพการผลิตของเกษตรกร การสร้างองค์ความรู้ที่เหมาะสมกับสภาพสิ่งแวดล้อมและสถานการณ์ของโรคและแมลงศัตรูพืชที่เกิดขึ้น ส่งเสริมศักยภาพการผลิตและเพิ่มทรัพยากรปลิงทะเลในธรรมชาติมีความอุดมสมบูรณ์เพิ่มมากขึ้น รวมทั้งการนำเทคโนโลยีมาปรับใช้ให้เหมาะสมกับพื้นที่จะช่วยทั้งลดความเสียหายที่เกิดขึ้นต่อผลผลิต และเพิ่มคุณภาพของผลผลิตผลิตตามความต้องการของผู้บริโภค ส่งเสริมการลดใช้สารเคมีที่ไม่จำเป็น รักษาสิ่งแวดล้อมเพื่อต่อยอดสู่การท่องเที่ยว การส่งเสริมการตลาด ซึ่งปัจจุบันมีนักท่องเที่ยวมาเยือนในปีหนึ่งๆ กว่า 1,213 ล้านคน มีรายได้จากการท่องเที่ยวกว่า 11,729 ล้านบาท การส่งเสริมให้จังหวัดพังงามีศักยภาพทั้งด้านคุณภาพผลผลิตและคุณภาพสิ่งแวดล้อม ถือเป็นการสร้างโอกาสทางรายได้ให้กับเกษตรกร และพัฒนาภาคการเกษตรให้จังหวัดพังงาแต่ปัจจุบันการผลิตภาคการเกษตรจังหวัดพังงา

ความเร่งด่วน : (ระบุระดับความจำเป็นเร่งด่วน) : จากปัญหาที่เกิดขึ้นในข้างต้น จึงได้มีการจัดทำโครงการ เพื่อพัฒนาการผลิตด้านการเกษตร เพื่อสร้างกระบวนการในการลดความเสี่ยงจากการเกิดความเสียหายต่อผลผลิต รวมทั้งเพิ่มคุณภาพผลผลิต สร้างโอกาสทางการตลาดในการผลิตสินค้าสำหรับจำหน่ายสำหรับนักท่องเที่ยวผู้มาเยือนจังหวัดพังงา สร้างรายได้ให้กับเกษตรกร และการพัฒนาภาคการเกษตรให้จังหวัดพังงา

(2) ข้อมูลทั่วไปของโครงการ

(2.1) วัตถุประสงค์ของโครงการ :

1. เพื่อเพิ่มศักยภาพด้านการบริหารจัดการโรคและศัตรูพืชในปาล์มน้ำมันเพื่อเพิ่มคุณภาพผลผลิตและสร้างรายได้ให้กับเกษตรกร
2. เพื่อเพิ่มศักยภาพด้านผลิตและการใช้เทคโนโลยีเพื่อเพิ่มคุณภาพผลผลิตทุเรียนจังหวัดพังงา
3. เพื่อเพิ่มศักยภาพด้านผลิตด้วยการใช้นวัตกรรม
4. เพื่อกระตุ้นระบบเศรษฐกิจจากภาคการเกษตร
5. เพื่อเพิ่มผลิตปลิงทะเลในแหล่งน้ำธรรมชาติ
6. เพื่อฟื้นฟู บริหารจัดการทรัพยากรปลิงทะเลในธรรมชาติ โดยชุมชนมีส่วนร่วม

(2.2) สถานภาพของโครงการ

☐ โครงการเดิม ☑ โครงการใหม่

(2.3) ประเภทของโครงการ

☑ พัฒนา ☐ ดำเนินการปกติ

(2.4) ระยะเวลาดำเนินโครงการ 1 ปี **เริ่มต้นปี** ตุลาคม 2569 **สิ้นสุดปี** กันยายน 2570

(2.5) สถานที่ดำเนินโครงการ : (ระบุพื้นที่ดำเนินการ เช่น อำเภอ ตำบล หมู่บ้าน เป็นต้น)

1. ใน 7 อำเภอ ได้แก่ อำเภอเมืองพังงา อำเภอกะปง อำเภอทับปุด อำเภอตะกั่วทุ่ง อำเภอตะกั่วป่า

อำเภอท้ายเหมือง และอำเภอคุระบุรี

2. ด้านประมง

2.1 ในกลุ่มชุมชนชาวประมงพื้นบ้าน 5 ชุมชน

- พื้นที่ ตำบลเกาะยาวน้อย อำเภอเกาะยาว 1 ชุมชน
- พื้นที่ ตำบลหล่อยูง อำเภอตะกั่วทุ่ง 1 ชุมชน
- พื้นที่ ตำบลเกาะปันหยี อำเภอเมืองพังงา 1 ชุมชน
- พื้นที่ ตำบลเกาะพระทอง อำเภอคุระบุรี 1 ชุมชน
- พื้นที่ ตำบลลำแก่น อำเภอท้ายเหมือง 1 ชุมชน

2.2 ศูนย์วิจัยและพัฒนาการเพาะเลี้ยงสัตว์น้ำชายฝั่งพังงา 164 ม.9 ต.ท้ายเหมือง อ.ท้ายเหมือง จ.พังงา

(3) กลุ่มเป้าหมาย และผู้มีส่วนได้ส่วนเสีย

(3.1) กลุ่มเป้าหมาย : เกษตรกรผู้ผลิตสินค้าภาคการเกษตรในจังหวัดพังงา

(3.2) ผู้มีส่วนได้ส่วนเสีย : คนในพื้นที่ นักท่องเที่ยวผู้มาเยือนจังหวัดพังงา

(4) เป้าหมาย ผลลัพธ์ และผลกระทบโครงการ

(4.1) เป้าหมายโครงการ

ตัวชี้วัด 1. เกษตรกรจำนวน 100 ราย ได้รับการพัฒนาศักยภาพด้านการบริหารจัดการโรคและศัตรูพืชในปาล์มน้ำมัน

2. เกษตรกรจำนวน 100 ราย ได้เพิ่มศักยภาพด้านผลิตและการใช้เทคโนโลยีเพื่อเพิ่มคุณภาพผลผลิตทุเรียน

3. เกษตรกรจำนวน 100 ราย ได้เพิ่มศักยภาพด้านการใช้นวัตกรรมเพื่อยกระดับดารผลิตสินค้าเกษตร

4. เกิดงานมหกรรมสินค้าเกษตรคุณภาพจังหวัดพังงา จำนวน 1 ครั้ง

5. เกษตรกรต้นแบบ จำนวน 105 ราย ได้รับการส่งเสริมด้านการปลูกทุเรียนตามระบบเกษตรปลอดภัย

6. สมาชิกสหกรณ์ จำนวน 100 ราย ได้รับการส่งเสริมและพัฒนาการรวบรวมและการจัดการผลผลิตมังคุด

7. มีคู่ค้า/พันธมิตรใหม่ ไม่น้อยกว่า 5 ราย

8. ผลิตลูกพันธุ์ปลิงทะเลระยะ Doliolalia ได้ไม่น้อยกว่า 10,000,000 ตัว

9. ผลิตลูกพันธุ์ปลิงทะเลระยะตัวเต็มวัยขนาด 2-3 มิลลิเมตร 5,000 ตัว

10. ชาวประมงได้รับการส่งเสริมความรู้ด้านการบริหารจัดการทรัพยากรสัตว์น้ำ จำนวน 5 ชุมชน

11. ปล่อยลูกพันธุ์ปลิงทะเลลงสู่แหล่งน้ำธรรมชาติ จำนวน 5 ครั้ง

(4.2) ผลผลิต 1. เกษตรกรผู้ปลูกปาล์มน้ำมันจังหวัดพังงา จำนวน 100 ราย มีศักยภาพในการผลิตและจัดการศัตรูพืช ได้อย่างมีประสิทธิภาพเพิ่มขึ้น

2. เกษตรกรผู้ปลูกทุเรียนจังหวัดพังงา จำนวน 100 ราย ได้รับการส่งเสริมความรู้และการใช้เทคโนโลยีเพื่อเพิ่มประสิทธิภาพการผลิตทุเรียนคุณภาพเพิ่มขึ้น
3. เกษตรกรจำนวน 100 ราย ได้รับความรู้ด้านการเพิ่มศักยภาพด้านการใช้นวัตกรรมเพื่อยกระดับการผลิตสินค้าเกษตร
4. มีแปลงเรียนรู้การผลิตผักคุณภาพโดยใช้ระบบ Smart Farm จำนวน 3 แปลง และแปลงเรียนรู้ด้านการใช้นวัตกรรมในการยกระดับการเลี้ยงผึ้ง 1 กลุ่ม
5. เกษตรกรผู้เข้าร่วมโครงการฯ อย่างน้อยร้อยละ 50 มีรายได้จากการจำหน่ายสินค้าเกษตรคุณภาพเพิ่มขึ้น
6. เกษตรกรต้นแบบ จำนวน 150 ราย ได้รับการส่งเสริมด้านการปลูกทุเรียนตามระบบเกษตรปลอดภัย
7. ปล่อยลูกพันธุ์ปลิงทะเลระยะ Doliolalia ในพื้นที่ชุมชนชายฝั่งของจังหวัดพังงา จำนวน 10,000,000 ตัว
8. ปล่อยลูกพันธุ์ปลิงทะเลระยะตัวเต็มวัยขนาด 2-3 มิลลิเมตร ในพื้นที่ชุมชนชายฝั่งของจังหวัดพังงา จำนวน 5,000 ตัว
9. มีชุมชนที่มีการบริหารจัดการการใช้ประโยชน์จากปลิงทะเล จำนวน 5 ชุมชน

(4.3) ผลลัพธ์

1. เกษตรกรจังหวัดพังงา มีศักยภาพในการผลิตเพิ่มขึ้นสามารถใช้ความรู้และเทคโนโลยีมาปรับใช้เพื่อจัดการโรคและศัตรูพืช การเข้าสู่ระบบเกษตรปลอดภัยลดการใช้สารเคมี มีความสามารถในการแข่งขันในตลาด สามารถตอบสนองความต้องการของผู้ซื้อ มีรายได้ และมีความมั่นคงในอาชีพ

2. ผลผลิตปลิงทะเลในธรรมชาติเพิ่มขึ้นมากกว่า 30 ตัน มูลค่ามากกว่า 9 ล้านบาท

3. ชาวประมงมีรายได้จากการทำประมงและการเลี้ยงปลิงทะเลเพิ่มขึ้นกว่าร้อยละ 10

4. มีพ่อแม่พันธุ์ปลิงทะเลในธรรมชาติเพิ่มมากขึ้นมากกว่าร้อยละ 5 จากการบริหารจัดการการประโยชน์อย่างคุ้มค่าและยั่งยืน

5. เกิดรายได้ต่อเนื่องจากการท่องเที่ยวในเชิงอาหารที่เป็นสินค้าอัตลักษณ์ของจังหวัดพังงา

(4.4) ผลกระทบ :

เชิงบวก : เกษตรกรผู้ผลิตสินค้าภาคการเกษตรในจังหวัดพังงาได้รับการพัฒนาศักยภาพการผลิตภาคการเกษตรเพื่อสร้างความมั่นคงด้านรายได้

เชิงลบ : ไม่มี

(5) แนวทางการดำเนินงาน

(แสดงรายละเอียดกิจกรรมที่จะทำภายใต้โครงการที่จังหวัดเสนอขอ และทำเครื่องหมาย ✓ ลงในช่องระยะเวลาที่จะเริ่มดำเนินงานของแต่ละกิจกรรมสำคัญด้วย)

กิจกรรมย่อย	**ระยะเวลาที่จะดำเนินการ**			
	ต.ค.-ธ.ค. 69	**ม.ค. - มี.ค. 70**	**เม.ย.-มิ.ย. 70**	**ก.ค. - ก.ย. 70**
1. พัฒนาและเพิ่มประสิทธิภาพการจัดการโรคและศัตรูพืชในสวนปาล์มน้ำมันอย่างยั่งยืน	✓	✓	✓	✓
2. ยกระดับศักยภาพการผลิตทุเรียนคุณภาพในจังหวัดพังงา	✓	✓	✓	✓
3. มหกรรมสินค้าเกษตรคุณภาพจังหวัดพังงา	✓	✓	✓	✓
4. ยกระดับการผลิตสินค้าเกษตรด้านนวัตกรรม	✓	✓	✓	✓
5. ส่งเสริมเพิ่มประสิทธิภาพการผลิตทุเรียนตามระบบการเกษตรปลอดภัยในพื้นที่จังหวัดพังงา	✓	✓	✓	✓
6. การเพิ่มศักยภาพการรวบรวมและการจัดการผลผลิตมังคุด	✓	✓	✓	✓
7. ส่งเสริมและพัฒนาการเชื่อมโยงเครือข่ายจังหวัดพังงากระจายสินค้าสู่ภูมิภาคอื่น	✓	✓	✓	✓
8. เพิ่มศักยภาพการดำเนินธุรกิจรวบรวมยางพาราของสถาบันเกษตรกรในจังหวัดพังงา	✓	✓	✓	✓
9. เพิ่มศักยภาพการดำเนินธุรกิจรวบรวมผลไม้ของสถาบันเกษตรกรในจังหวัดพังงา	✓	✓	✓	✓
10. ผลิตลูกพันธุ์ปลิงทะเล (ดำเนินการโดย ศพช.พังงา)	✓	✓	✓	✓
11. ส่งเสริมการอนุรักษ์และบริหารจัดการทรัพยากรปลิงทะเล (ดำเนินการโดย สำนักงานประมงจังหวัดพังงา ศพท.ภูเก็ต และ ศพช.พังงา)		✓	✓	✓
12. ปล่อยลูกพันธุ์ปลิงทะเลลงสู่แหล่งน้ำธรรมชาติโดยชุมชนมีส่วนร่วม (ดำเนินการโดย สำนักงานประมงจังหวัดพังงา และ ศพช.พังงา)		✓	✓	✓

(6) วิธีการดำเนินงาน ☑ ดำเนินการเอง ☐ จ้างเหมา

(7) วงเงินของโครงการ จำนวน 3,826,780 บาท

กิจกรรม	งบประมาณ				
กิจกรรมหลัก พัฒนาศักยภาพการผลิตพืชเศรษฐกิจจังหวัดพังงา	งบประมาณที่ใช้ในการดำเนินงาน จำนวน 3,826,780 บาท				
กิจกรรมหลัก 1 เพิ่มศักยภาพการบริหารจัดการโรคและศัตรูพืชในสวนปาล์มน้ำมันอย่างยั่งยืน	งบประมาณที่ใช้ในการดำเนินงาน จำนวน 587,000 บาท หน่วยดำเนินงาน : สำนักงานเกษตรจังหวัดพังงา				
	1. ค่าตอบแทนวิทยากร	ค่าตอบแทนวิทยากร จำนวน 1 คนๆ ละ 6 ชั่วโมง ๆ ละ 1,200 บาท	เป็นเงิน	7,200	บาท
	2. ค่าอาหารกลางวัน	ค่าอาหารกลางวัน สำหรับเกษตรกรและเจ้าหน้าที่ 110 คน x 1 มื้อ x 250 บาท	เป็นเงิน	27,500	บาท
	3. ค่าอาหารว่างและเครื่องดื่ม	ค่าอาหารว่างและเครื่องดื่ม สำหรับเกษตรกรและเจ้าหน้าที่ 110 คน x 2 มื้อ x 50 บาท	เป็นเงิน	11,000	บาท
	4. ค่าห้องประชุม สถานที่ และเครื่องเสียง	ค่าห้องประชุม สถานที่ และ เครื่องเสียง 1 ครั้ง ๆ ละ 5,000 บาท	เป็นเงิน	5,000	บาท
	5. ค่าเดินทางสำหรับเกษตรกรผู้เข้าอบรม	ค่าเดินทางสำหรับเกษตรกรผู้เข้าอบรม 100 คน	เป็นเงิน	25,300	บาท
	6. ค่าเดินทางวิทยากร	ค่าเดินทางวิทยากร	เป็นเงิน	2,800	บาท
	7. ค่าที่พักวิทยากร	ค่าที่พัก จำนวน 1 ห้อง 1 คืน ๆ ละ 1,200 บาท	เป็นเงิน	1,200	บาท
	8. ค่าเอกสารฝึกอบรม	ค่าเอกสารฝึกอบรม 100 คน x150 บาท	เป็นเงิน	15,000	บาท
	9. ปุ๋ยอินทรีย์	สนับสนุนปุ๋ยอินทรีย์ 400 กระสอบ x 480 บาท	เป็นเงิน	192,000	บาท
	10. ชีวภัณฑ์ป้องกันกำจัดศัตรูพืช	สนับสนุนชีวภัณฑ์ป้องกันกำจัดศัตรูพืช (ไตรโคเดอร์มาแบบผงพร้อมใช้) จำนวน 1,000 ถุง x 300 บาท	เป็นเงิน	300,000	บาท

หมายเหตุ ***'งบดำเนินงานสามารถถัวเฉลี่ยจ่ายได้ทุกรายการ

กิจกรรม	งบประมาณ				
กิจกรรมหลัก 2 ยกระดับศักยภาพการผลิตทุเรียนคุณภาพในจังหวัดพังงา	งบประมาณที่ใช้ในการดำเนินงาน จำนวน 475,300 บาท หน่วยดำเนินงาน : สำนักงานเกษตรจังหวัดพังงา				
	1. ค่าตอบแทนวิทยากร	ค่าตอบแทนวิทยากร จำนวน 1 คนๆ ละ 6 ชั่วโมง ๆ ละ 1,200 บาท	เป็นเงิน	7,200	บาท
	2. ค่าอาหารกลางวัน	ค่าอาหารกลางวัน สำหรับเกษตรกรและเจ้าหน้าที่ 120 คน x 1 มื้อ x 250 บาท	เป็นเงิน	30,000	บาท
	3. ค่าอาหารว่างและเครื่องดื่ม	ค่าอาหารว่างและเครื่องดื่ม สำหรับเกษตรกรและเจ้าหน้าที่ 120 คน x 2 มื้อ x 50 บาท	เป็นเงิน	12,000	บาท
	4. ค่าห้องประชุม สถานที่ และเครื่องเสียง	ค่าห้องประชุม สถานที่ และ เครื่องเสียง 1 ครั้ง ๆ ละ 5,000 บาท	เป็นเงิน	5,000	บาท
	5. ค่าเดินทางสำหรับเกษตรกรผู้เข้าอบรม	ค่าเดินทางสำหรับเกษตรกรผู้เข้าอบรม 100 คน	เป็นเงิน	26,900	บาท
	6. ค่าเดินทางวิทยากร	ค่าเดินทางวิทยากร	เป็นเงิน	6,000	บาท
	7. ค่าที่พักวิทยากร	ค่าที่พัก จำนวน 1 ห้อง 1 คืน ๆ ละ 1,200 บาท	เป็นเงิน	1,200	บาท
	8. ค่าเอกสารฝึกอบรม	ค่าเอกสารฝึกอบรม 100 คน x150 บาท	เป็นเงิน	15,000	บาท
	9. ปุ๋ยอินทรีย์	สนับสนุนปุ๋ยอินทรีย์ 400 กระสอบ x 480 บาท	เป็นเงิน	192,000	บาท
	10. ถุงห่อผลทุเรียนป้องกันโรคและแมลง	ถุงห่อผลทุเรียนป้องกันโรคและแมลง 3,000 ใบ x 60 บาท	เป็นเงิน	180,000	บาท
กิจกรรมหลักที่ 3 มหกรรมสินค้าเกษตรคุณภาพจังหวัดพังงา	งบประมาณที่ใช้ในการดำเนินงาน จำนวน 470,000 บาท สำนักงานเกษตรจังหวัดพังงา หน่วยดำเนินงาน				
	1.จ้างเหมาจัดงานมหกรรมสินค้าเกษตรคุณภาพจังหวัดพังงา	จ้างเหมาจัดงานประชาสัมพันธ์สินค้าเกษตรคุณภาพจังหวัดพังงา จำนวน 1 ครั้ง	เป็นเงิน	470,000	บาท

กิจกรรม	งบประมาณ				
กิจกรรมหลัก 4 ยกระดับการผลิตสินค้าเกษตรด้านนวัตกรรม	งบประมาณที่ใช้ในการดำเนินงาน จำนวน 891,900 บาท หน่วยดำเนินงาน : สำนักงานเกษตรจังหวัดพังงา				
กิจกรรมย่อยที่ 4.1 พัฒนาศักยภาพเกษตรกรด้านนวัตกรรม	งบประมาณที่ใช้ในการดำเนินงาน จำนวน 101,900 บาท หน่วยดำเนินงาน : สำนักงานเกษตรจังหวัดพังงา				
	1. ค่าตอบแทนวิทยากร	ค่าตอบแทนวิทยากร จำนวน 1 คนๆ ละ 6 ชั่วโมง ๆ ละ 1,200 บาท	เป็นเงิน	7,200	บาท
	2. ค่าอาหารกลางวัน	ค่าอาหารกลางวัน สำหรับเกษตรกรและเจ้าหน้าที่ 110 คน x 1 มื้อ x 250 บาท	เป็นเงิน	27,500	บาท
	3. ค่าอาหารว่างและเครื่องดื่ม	ค่าอาหารว่างและเครื่องดื่ม สำหรับเกษตรกรและเจ้าหน้าที่ 110 คน x 2 มื้อ x 50 บาท	เป็นเงิน	11,000	บาท
	4. ค่าห้องประชุม สถานที่ และเครื่องเสียง	ค่าห้องประชุม สถานที่ และ เครื่องเสียง 1 ครั้ง ๆ ละ 5,000 บาท	เป็นเงิน	5,000	บาท
	5. ค่าเดินทางสำหรับเกษตรกรผู้เข้าอบรม	ค่าเดินทางสำหรับเกษตรกรผู้เข้าอบรม 100 คน	เป็นเงิน	25,000	บาท
	6. ค่าเดินทางวิทยากร	ค่าเดินทางวิทยากร	เป็นเงิน	6,000	บาท
	7. ค่าที่พักวิทยากร	ค่าที่พัก จำนวน 1 ห้อง 1 คืน ๆ ละ 1,200 บาท	เป็นเงิน	1,200	บาท
	8. ค่าเอกสารฝึกอบรม	ค่าเอกสารฝึกอบรม 100 คน x150 บาท	เป็นเงิน	15,000	บาท
	9. ค่าวัสดุสาธิต	ค่าวัสดุสาธิต	เป็นเงิน	4,000	บาท
กิจกรรมหลักที่ 4.2 แปลงต้นแบบการปลูกผัก ระบบเกษตร Smart Farm ยุคดิจิทัล	งบประมาณที่ใช้ในการดำเนินงาน จำนวน 390,000 บาท สำนักงานเกษตรจังหวัดพังงา หน่วยดำเนินงาน				
	1.ค่าจ้างเหมาจัดทำต้นแบบการปลูกผักระบบเกษตร Smart Farm ยุคดิจิทัล	ค่าจ้างเหมาจัดทำแปลงต้นแบบการปลูกผักระบบเกษตร Smart Farm ยุคดิจิทัล 3 แปลงๆ ละ 130,000 บาท	เป็นเงิน	390,000	บาท
กิจกรรมหลักที่ 4.3 ต้นแบบการเลี้ยงผึ้งด้วยระบบ Smart Farm ยุคดิจิทัล	งบประมาณที่ใช้ในการดำเนินงาน จำนวน 400,000 บาท สำนักงานเกษตรจังหวัดพังงา หน่วยดำเนินงาน				
	1.ค่าจ้างเหมาจัดทำระบบควบคุมการทำงานการเลี้ยงผึ้งด้วยระบบ Smart Farm ยุคดิจิทัล	ค่าจ้างเหมาจัดระบบควบคุมการทำงานการเลี้ยงผึ้งด้วยระบบ Smart Farm ยุคดิจิทัล จำนวน 1 ระบบ	เป็นเงิน	100,000	บาท
	2. ค่าจ้างเหมาจัดทำตู้ควบคุมการทำงานการเลี้ยงผึ้งด้วยระบบ Smart Farm ยุคดิจิทัล	ค่าจ้างเหมาจัดทำตู้ควบคุมการทำงานการเลี้ยงผึ้งด้วยระบบ Smart Farm ยุคดิจิทัล จำนวน 100 ชุด ๆ ละ 3,000 บาท	เป็นเงิน	300,000	บาท

กิจกรรม	งบประมาณ				
กิจกรรมหลัก 5 ส่งเสริมเพิ่มประสิทธิภาพการผลิตทุเรียนตามระบบการเกษตรปลอดภัยในพื้นที่จังหวัดพังงา	งบประมาณที่ใช้ในการดำเนินงาน จำนวน 500,000 บาท หน่วยดำเนินงาน : พัฒนาที่ดินจังหวัดพังงา				
กิจกรรมย่อยที่ 5.1 การเพิ่มศักยภาพการผลิตทุเรียนตามระบบการเกษตรปลอดภัยของจังหวัดพังงา	งบประมาณที่ใช้ในการดำเนินงาน จำนวน 47,000 บาท สถานีพัฒนาที่ดินพังงา หน่วยดำเนินงาน				
	งบประมาณที่ใช้ในการดำเนินงาน จำนวน 47,000 บาท				
	1. ค่าตอบแทนวิทยากร	ค่าตอบแทนวิทยากร จำนวน 10 รุ่นๆ ละ 1 ชั่วโมง ๆ ละ 1,000 บาท	เป็นเงิน	10,000	บาท
	2. ค่าอาหารกลางวัน	ค่าอาหารกลางวัน จำนวน 10 รุ่นๆละ 15 รายๆ ละ 1 มื้อ ๆ ละ 150 บาท	เป็นเงิน	22,500	บาท
	3. ค่าอาหารว่างและเครื่องดื่ม	ค่าอาหารกลางวันจำนวน 10 รุ่นๆละ 15 ราย ๆ ละ 2 มื้อ ๆ ละ 35 บาท	เป็นเงิน	10,500	บาท
	4. ค่าเอกสารฝึกอบรม	ค่าเอกสารฝึกอบรมจำนวน 10 รุ่นๆละ 15 ราย ๆ ละ 20 บาท	เป็นเงิน	3,000	บาท
	5. ค่าไวนิลประชาสัมพันธ์	ค่าไวนิลประชาสัมพันธ์ ขนาด 1.2 x 2.4 เมตร จำนวน 2 แผ่นๆละ 500 บาท	เป็นเงิน	1,000	บาท
กิจกรรมย่อยที่ 5.2 สาธิตการผลิตและการใช้ปุ๋ยอินทรีย์คุณภาพสูงกลุ่มเกษตรกรต้นแบบเพื่อเพิ่มศักยภาพการผลิตทุเรียนตามระบบการเกษตรปลอดภัยของจังหวัดพังงา	งบประมาณที่ใช้ในการดำเนินงานจำนวน 453,000บาท สถานีพัฒนาที่ดินพังงา หน่วยดำเนินงาน				
	งบประมาณที่ใช้ในการดำเนินงาน จำนวน 453,000บาท				
	1. กากเมล็ดปาล์มน้ำมัน	จำนวน 10 กลุ่มๆ ละ 1,400 กิโลกรัมๆ ละ 15 บาท	เป็นเงิน	210,000	บาท
	2.รำละเอียด	จำนวน 10 กลุ่มๆ ละ 300 กิโลกรัมๆ ละ 25 บาท	เป็นเงิน	75,000	บาท
	3. มูลสัตว์ (มูลวัวแห้ง)	จำนวน 10 กลุ่มๆ ละ 300 กิโลกรัมๆ ละ 6 บาท	เป็นเงิน	18,000	บาท
	4. หินฟอสเฟต (0-3-0)	จำนวน 10 กลุ่มๆ ละ 750 กิโลกรัมๆ ละ 14 บาท	เป็นเงิน	105,000	บาท
	5. กระดูกป่น	จำนวน 10 กลุ่มๆ ละ 300 กิโลกรัมๆ ละ 15 บาท	เป็นเงิน	45,000	บาท

กิจกรรม	งบประมาณ				
กิจกรรมหลัก 6 การเพิ่มศักยภาพการรวบรวมและการจัดการผลผลิตมังคุด	งบประมาณที่ใช้ในการดำเนินงาน จำนวน 98,000 บาท หน่วยดำเนินงาน : สหกรณ์จังหวัดพังงา				
	1. ค่าตอบแทนวิทยากร	ค่าตอบแทนวิทยากร จำนวน 5 รุ่น รุ่นละ 1 คน คนละ 6 ชั่วโมงๆ ละ1,200 บาท	เป็นเงิน	36,000	บาท
	2. ค่าอาหารกลางวัน	ค่าอาหารกลางวัน จำนวน 5 รุ่น รุ่นละ 20 คน รวม 100 คน x 1 มื้อ x 150 บาท	เป็นเงิน	15,000	บาท
	3. ค่าอาหารว่างและเครื่องดื่ม	ค่าอาหารว่างและเครื่องดื่ม จำนวน 5 รุ่น รุ่นละ 20 คน รวม 100 คน x 2 มื้อ x 50 บาท	เป็นเงิน	10,000	บาท
	4. ค่าเดินทางและค่าที่พักวิทยากร	ค่าเดินทางและค่าที่พักวิทยากร	เป็นเงิน	10,000	บาท
	5. ค่าเดินทางสำหรับเกษตรกรผู้เข้าอบรม	ค่าเดินทางสำหรับเกษตรกรผู้เข้าอบรม 100 คน	เป็นเงิน	12,000	บาท
	6. ค่าวัสดุในการฝึกอบรม	ค่าวัสดุในการฝึกอบรม จำนวน 5 รุ่น x รุ่นละ 1 ชุด x 3,000 บาท	เป็นเงิน	15,000	บาท
กิจกรรมหลัก 7 ส่งเสริมและพัฒนาการเชื่อมโยงเครือข่ายจังหวัดพังงากระจายสินค้า สู่ภูมิภาคอื่น	งบประมาณที่ใช้ในการดำเนินงาน จำนวน 140,000 บาท หน่วยดำเนินงาน : สหกรณ์จังหวัดพังงา				
	1. ค่าขนส่งสินค้าและน้ำมันเชื้อเพลิง	ค่าขนส่งสินค้าและน้ำมันเชื้อเพลิง	เป็นเงิน	45,000	บาท
	2. ค่าอาหารกลางวัน	ค่าอาหารกลางวัน จำนวน 10 คน x 7 วัน x 1 มื้อ x 250 บาท	เป็นเงิน	17,500	บาท
	3. ค่าอาหารว่างและเครื่องดื่ม	ค่าอาหารว่างและเครื่องดื่ม จำนวน 30 คน x 1 มื้อ x 50 บาท	เป็นเงิน	1,500	บาท
	4. ค่าที่พัก	ค่าที่พักแบบเหมาจ่าย จำนวน 10 คน x 6 คืน x 500 บาท	เป็นเงิน	30,000	บาท
	5. ค่าพาหนะเดินทาง	ค่าพาหนะเดินทาง	เป็นเงิน	35,000	บาท
	6. ค่าไวนิล	ค่าไวนิลประชาสัมพันธ์ จำนวน 1 แผ่น	เป็นเงิน	1,000	บาท
	7. ค่าวัสดุอุปกรณ์ในการจัดงานแสดงสินค้า หรืองานนิทรรศการ	ค่าวัสดุอุปกรณ์ในการจัดงานแสดงสินค้าหรืองานนิทรรศการ	เป็นเงิน	10,000	บาท
กิจกรรมหลัก 8 เพิ่มศักยภาพการดำเนินธุรกิจรวบรวมยางพาราของสถาบันเกษตรกรในจังหวัดพังงา	งบประมาณที่ใช้ในการดำเนินงาน จำนวน 30,200 บาท หน่วยดำเนินงาน : สหกรณ์จังหวัดพังงา				
	1. ค่าตอบแทนวิทยากร	ค่าตอบแทนวิทยากร จำนวน 1 คน คนละ 6 ชั่วโมงๆ ละ600 บาท	เป็นเงิน	3,600	บาท
	2. ค่าอาหารกลางวัน	ค่าอาหารกลางวัน 40 คน x 1 มื้อ x 300 บาท	เป็นเงิน	12,000	บาท
	3. ค่าอาหารว่างและเครื่องดื่ม	ค่าอาหารว่างและเครื่องดื่ม 40 คน x 2 มื้อ x 50 บาท	เป็นเงิน	4,000	บาท
	4. ค่าห้องประชุม สถานที่ และเครื่องเสียง	ค่าห้องประชุม สถานที่ และ เครื่องเสียง 1 ครั้ง ๆ ละ 5,000 บาท	เป็นเงิน	4,000	บาท
	5. ค่าเดินทางสำหรับเกษตรกรผู้เข้าอบรม	ค่าเดินทางสำหรับเกษตรกรผู้เข้าอบรม 30 คน	เป็นเงิน	3,600	บาท
	6. ค่าวัสดุฝึกอบรม	ค่าวัสดุในการฝึกอบรม จำนวน 30 คน x 100 บาท	เป็นเงิน	3,000	บาท

กิจกรรม	**งบประมาณ**				
กิจกรรมหลัก 9 เพิ่มศักยภาพการดำเนินธุรกิจรวบรวมผลไม้ของสถาบันเกษตรกรในจังหวัดพังงา	งบประมาณที่ใช้ในการดำเนินงาน จำนวน 131,480 บาท หน่วยดำเนินงาน : สหกรณ์จังหวัดพังงา				
กิจกรรมย่อยที่ 9.1 ประชุมการเชื่อมโยงเครือข่ายธุรกิจสหกรณ์ที่ดำเนินธุรกิจรวบรวมผลไม้	งบประมาณที่ใช้ในการดำเนินงาน จำนวน 10,280 บาท สหกรณ์จังหวัดพังงา หน่วยดำเนินงาน				
	งบประมาณที่ใช้ในการดำเนินงาน จำนวน 10,280 บาท				
	1. ค่าตอบแทนวิทยากร	ค่าตอบแทนวิทยากร จำนวน 1 คน คนละ 6 ชั่วโมงๆ ละ600 บาท	เป็นเงิน	3,600	บาท
	2. ค่าอาหารกลางวัน	ค่าอาหารกลางวัน 20 คน x 1 มื้อ x 150 บาท	เป็นเงิน	3,000	บาท
	3. ค่าอาหารว่างและเครื่องดื่ม	ค่าอาหารว่างและเครื่องดื่ม 20 คน x 2 มื้อ x 35 บาท	เป็นเงิน	1,400	บาท
	4. ค่าเดินทางสำหรับเกษตรกรผู้เข้าอบรม	ค่าเดินทางสำหรับเกษตรกรผู้เข้าอบรม 12 คน	เป็นเงิน	1,440	บาท
	5. ค่าวัสดุฝึกอบรม	ค่าวัสดุในการฝึกอบรม จำนวน 12 คน x 70 บาท	เป็นเงิน	840	บาท
กิจกรรมย่อยที่ 9.2 จัดทำสติกเกอร์ QR code ตรวจสอบย้อนกลับสินค้าเกษตร (มังคุดทิพย์พังงา)	งบประมาณที่ใช้ในการดำเนินงาน จำนวน 78,000 บาท สหกรณ์จังหวัดพังงา หน่วยดำเนินงาน				
	งบประมาณที่ใช้ในการดำเนินงาน จำนวน 78,000 บาท				
	1. จ้างเหมาบริการจัดทำสติกเกอร์ QR code	จ้างเหมาบริการจัดทำสติกเกอร์ QR code ขนาด 4*4 ซม.แผ่นละ 26 บาท (แผ่นละ 65 ดวงๆละ 0.40 บาท)จำนวน 3,000 แผ่น ๆ ละ 26 บาท	เป็นเงิน	78,000	บาท
กิจกรรมย่อยที่ 9.3 จัดทำสติกเกอร์ประชาสัมพันธ์สร้างการรับรู้แบรนด์สินค้ามังคุดทิพย์พังงา					
	งบประมาณที่ใช้ในการดำเนินงาน จำนวน 43,200 บาท สหกรณ์จังหวัดพังงา หน่วยดำเนินงาน				
	งบประมาณที่ใช้ในการดำเนินงาน จำนวน 43,200 บาท				
	1. จ้างเหมาบริการจัดทำสติกเกอร์แบรนด์มังคุดทิพย์พังงา	จ้างเหมาบริการจัดทำสติกเกอร์แบรนด์มังคุดทิพย์พังงา ขนาด 7*10 ซม. แผ่นละ 14.40 บาท (แผ่นละ 12 ดวงๆ ละ 1.20 บาท) จำนวน 3,000 แผ่น แผ่นละ14.40 บาท	เป็นเงิน	43,200	บาท

กิจกรรม	งบประมาณ				
กิจกรรมหลัก 10 การเพิ่มผลผลิตปลิงทะเล สัตว์น้ำอัตลักษณ์มูลค่าสูงในแหล่งน้ำธรรมชาติ จังหวัดพังงา	งบประมาณที่ใช้ในการดำเนินงาน จำนวน 502,900.- บาท หน่วยดำเนินการ : สำนักงานประมงจังหวัดพังงา ศูนย์วิจัยและพัฒนาการเพาะเลี้ยงสัตว์น้ำชายฝั่งพังงา ศูนย์วิจัยและพัฒนาประมงทะเลภูเก็ต				
กิจกรรมย่อยที่ 10.1 ผลิตลูกพันธุ์ปลิงทะเล	งบประมาณที่ใช้ในการดำเนินงาน จำนวน 406,300 บาท หน่วยดำเนินงาน : ศูนย์วิจัยและพัฒนาการเพาะเลี้ยงสัตว์น้ำชายฝั่งพังงา				
	1. ค่าจ้างลำเลียงพ่อแม่พันธุ์ปลิง	ค่าจ้างลำเลียงพ่อแม่พันธุ์ปลิง ไป-กลับ 4 เที่ยวๆ ละ 5,000 บาท	เป็นเงิน	20,000	บาท
	2. ค่าจ้างเหมาเรือสำหรับเจ้าหน้าที่	ค่าจ้างเหมาเรือสำหรับเจ้าหน้าที่เดินทางไป-กลับ พื้นที่เกาะยาว	เป็นเงิน	10,000	บาท
	3. ค่าสารเคมีสำหรับเพาะเลี้ยงแพลงก์ตอนพืช	**สารเคมีสำหรับเพาะเลี้ยงแพลงก์ตอนพืช 2 ชุด ประกอบด้วย** 1. NaNO3 2 ชุด ๆ ละ 10,000 บาท 2. Na2EDTA จำนวน 2 ชุดๆ ละ 10,000 บาท 3. H3BO3 จำนวน 2 ชุด ๆ ละ 10,000 บาท	เป็นเงิน	60,000	บาท
	4. ค่าสารเคมีเพื่อใช้การเพาะและอนุบาลลูกปลิงทะเล	**สารเคมีเพื่อใช้การเพาะและอนุบาลลูกปลิงทะเล 1 ชุด เป็นเงิน 102,500 บาท ประกอบด้วย** 1. นีโอมัยซิน 4 กระป๋องๆละ 2,500 บาทรวม 10,000 บาท 2. สเตรปโตมัยซิน 4 กระป๋อง ๆ ละ 2,500 บาท รวม 10,000 บาท 3.คลอรีน 15 ถังๆ ละ 3,500 บาท รวม 52,500 บาท 4. โซเดียมไทโอซัลเฟต 4 กระสอบๆ ละ2,500 บาทรวม 10,000 บ. 5. โพวิโดนไอโอดีน 4 แกลลอน ๆละ 5,000 บาท รวม 20,000 บาท	เป็นเงิน	102,500	บาท
	5. ค่าพ่อแม่พันธุ์ปลิงขาว	ค่าพ่อแม่พันธุ์ปลิงขาว 300 ตัวๆ 300 บาท	เป็นเงิน	90,000	บาท
	6. ค่าสไปรูไรน่า	สไปรูไรน่า 20 กระป๋องๆละ 1,000 บาท	เป็นเงิน	20,000	บาท
	7. ค่าอาหาร NRD	อาหาร NRD 5/8 3 ลังๆ ละ10,000 บาท	เป็นเงิน	30,000	บาท
	8. ค่าอาหาร MCF	อาหาร MCF 6 กระป๋อง ๆ ละ3,500 บาท	เป็นเงิน	21,000	บาท
	9. ค่าลังโฟมขนย้ายปลิง	ลังโฟมขนย้ายปลิง 40 ใบ ๆ ละ200 บาท	เป็นเงิน	8,000	บาท
	10. ค่าถุงพลาสติกขนย้ายปลิง	ถุงพลาสติกขนย้ายปลิง 3 กระสอบๆ ละ 3,500 บาท	เป็นเงิน	10,500	บาท
	11. ค่าท่อพีวีซี	ท่อพีวีซี ขนาด 1 นิ้ว 20 เส้น ๆ ละ150 บาท	เป็นเงิน	3,000	บาท
	12. ค่าหัวทราย	หัวทราย ขนาดใหญ่ 4 ถุง ๆ ละ 350 บาท	เป็นเงิน	1,400	บาท
	13. ค่าสายออกซิเจน	สายออกซิเจน 3 กระสอบๆ ละ1,500 บาท	เป็นเงิน	4,500	บาท
	14. ค่าแก้วดูลูกปลิง	แก้วดูลูกปลิง 1 ลัง ๆ ละ1,000 บาท	เป็นเงิน	1,000	บาท
	15. ค่ากะละมังดูปลิง	กะละมังดูปลิง 15 อันๆละ 60 บาท	เป็นเงิน	900	บาท
	16. ค่าสายยางขนาด 1 นิ้ว	สายยางขนาด 1 นิ้ว 1 ม้วนๆ ละ3,500 บาท	เป็นเงิน	3,500	บาท
	17. ค่าสายยาง ขนาด 3/4 นิ้ว	สายยาง ขนาด 3/4 นิ้ว 2 ม้วน ๆ ละ3,000 บาท	เป็นเงิน	6,000	บาท
	18. ค่าอุปกรณ์ระบบประปา	อุปกรณ์ระบบประปา ข้อต่อตรง ข้องอ ข้อโค้ง กาวทาท่อ เทปพันเกลียว ก๊อก	เป็นเงิน	5,000	บาท
	19. ค่าออกซิเจน	ค่าออกซิเจนสำหรับบรรจุลูกพันธุ์ปลิง 6 ครั้ง ๆละ 1,500 บาท	เป็นเงิน	9,000	บาท

กิจกรรม	งบประมาณ				
กิจกรรมย่อยที่ 10.2 ส่งเสริมการอนุรักษ์และบริหารจัดการทรัพยากรปลิงทะเล	งบประมาณที่ใช้ในการดำเนินงาน จำนวน 65,600 บาท หน่วยดำเนินงาน : สำนักงานประมงจังหวัดพังงา ศูนย์วิจัยและพัฒนาการเพาะเลี้ยงสัตว์น้ำชายฝั่งพังงา ศูนย์วิจัยและพัฒนาประมงทะเลภูเก็ต				
	1. ค่าตอบแทนวิทยากร	ค่าตอบแทนวิทยากรภาครัฐ 2 คน 2 ชม.ๆละ 600 บาท 5 ครั้ง	เป็นเงิน	12,000	บาท
	2. ค่าอาหารกลางวัน	ค่าอาหารกลางวัน สำหรับเกษตรกรและเจ้าหน้าที่ผู้จัด 25 คน x 1 มื้อ x 120 บาท x 5 ครั้ง	เป็นเงิน	15,000	บาท
	3. ค่าอาหารว่างและเครื่องดื่ม	ค่าอาหารว่างและเครื่องดื่ม สำหรับเกษตรกรและเจ้าหน้าที่ผู้จัด 25 คน x 2 มื้อ x 35 บาท x 5 ครั้ง	เป็นเงิน	8,750	บาท
	4. ค่าห้องประชุม สถานที่ และเครื่องเสียง	ค่าเช่าสถานที่จัดประชุม จำนวน 5 ครั้งๆ ละ 1,000 บาท	เป็นเงิน	5,000	บาท
	5. ค่าน้ำมันเชื้อเพลิง	ค่าน้ำมันเชื้อเพลิง สำหรับเดินทางไปจัดฝึกอบรม 5 ครั้ง ครั้งละ 1,000 บาท	เป็นเงิน	5,000	บาท
	6. ค่าเดินทางสำหรับเจ้าหน้าที่	ค่าเช่ารถยนต์รับจ้างในการเดินทางพื้นที่เกาะ 1 ครั้งๆ ละ 1,000 บ.	เป็นเงิน	1,000	บาท
		ค่าจ้างเหมาเรือสำหรับเจ้าหน้าที่เดินทางไป-กลับ พื้นที่เกาะยาว เป็นเงิน 10,000 บาท	เป็นเงิน	10,000	บาท
	7. ค่าป้ายไวนิล	ค่าป้ายไวนิลในการจัดอบรม จำนวน 1 ป้ายๆละ 1,025 บาท	เป็นเงิน	1,025	บาท
	8. ค่ากระดาษ A4	ค่ากระดาษ A4 จำนวน 3 กล่องๆละ 625 บาท	เป็นเงิน	1,875	บาท
	9.ค่าปากกา	ค่าปากกา จำนวน 4 กล่องๆละ 200 บาท	เป็นเงิน	800	บาท
	10. ค่าแฟ้มใส่เอกสาร	ค่าแฟ้มใส่เอกสาร จำนวน 9 โหล ๆ ละ 350 บาท	เป็นเงิน	3,150	บาท
	11. ค่าสมุดจดบันทึก	ค่าสมุดจดบันทึก จำนวน 100 เล่มๆละ 20 บาท	เป็นเงิน	2,000	บาท
กิจกรรมย่อยที่ 10.3 ปล่อยลูกพันธุ์ปลิงทะเลลงสู่แหล่งน้ำธรรมชาติโดยชุมชนมีส่วนร่วม	งบประมาณที่ใช้ในการดำเนินงาน จำนวน 31,000 บาท หน่วยดำเนินงาน : สำนักงานประมงจังหวัดพังงา ศูนย์วิจัยและพัฒนาการเพาะเลี้ยงสัตว์น้ำชายฝั่งพังงา				
	1.ค่าน้ำมันเชื้อเพลิง	ค่าน้ำมันเชื้อเพลิง สำหรับเดินทางขนส่งลูกพันธุ์ปลิงไปปล่อย จำนวน 5 ครั้ง ครั้งละ 1,000 บาท	เป็นเงิน	5,000	บาท
	2. ค่าจ้างเหมาเรือนำลูกปลิงไปปล่อยในธรรมชาติ	ค่าจ้างเหมาเรือสำหรับเดินทางนำลูกปลิงไปปล่อยในธรรมชาติ จำนวน 5 เที่ยวๆ ละ 5,000 บาท	เป็นเงิน	25,000	บาท
	3. ค่าป้ายไวนิล	ค่าป้ายไวนิลในการจัดกิจกรรม จำนวน 1 ป้ายๆละ 1,000 บาท	เป็นเงิน	1,000	บาท

(8) รายงานความสำเร็จของการดำเนินงานที่ผ่านมา

-

(9) ภารกิจขององค์กรปกครองส่วนท้องถิ่น

☑ โครงการไม่ใช่ภารกิจขององค์กรปกครองส่วนท้องถิ่น

☐ โครงการเป็นภารกิจขององค์กรปกครองส่วนท้องถิ่น

(10) ความพร้อมของโครงการ

(10.1) พื้นที่ดำเนินโครงการ

☑ ดำเนินการได้ทันที หมายถึง ได้ศึกษาความเหมาะสมและกำหนดพื้นที่ดำเนินการหรือได้รับอนุญาตตามกฎหมาย และสามารถดำเนินการได้ทันที

☐ อยู่ในระหว่างเตรียมการ หมายถึง ได้ศึกษาความเหมาะสมและกำหนดพื้นที่ดำเนินการแล้ว แต่อยู่ในระหว่างจัดเตรียมพื้นที่ หรือกำลังแก้ไขปัญหา / อุปสรรคต่างๆ หรือเตรียมการขออนุญาตตามกฎหมาย

☐ อยู่ในระหว่างศึกษาความเหมาะสม และคัดเลือกพื้นที่ดำเนินการ

(10.2) แบบรูปรายการ/ แผนการปฏิบัติงาน

☑ มี และสมบูรณ์ (ให้ระบุชื่อหน่วยงานเจ้าของรูปแบบรายการที่ใช้)

☐ มีแต่ยังไม่สมบูรณ์ (ให้ระบุชื่อหน่วยงานเจ้าของรูปแบบรายการที่ใช้)

☐ ไม่มี

(10.3) ความพร้อมของบุคลากร เครื่องมือ และเทคนิคการดำเนินการ

1) บุคลากรมีประสบการณ์ ☑ ทั้งหมด ☐ บางส่วน ☐ ไม่มีประสบการณ์

2) เครื่องมือดำเนินการ
☑ มีพร้อมดำเนินการได้ทันที
☐ มีบางส่วนและต้องจัดหาเพิ่มเติม
☐ ไม่มี ต้องจัดหาเพิ่มเติม

3) เทคนิคในการบริหารจัดการ
☑ มีประสบการณ์สูง
☐ มีประสบการณ์ปานกลาง
☐ ไม่มีประสบการณ์

(10.4) ผลกระทบสิ่งแวดล้อม

☐ ผ่านคณะกรรมการสิ่งแวดล้อมแห่งชาติแล้ว

☐ อยู่ระหว่างการพิจารณาของคณะกรรมการสิ่งแวดล้อมแห่งชาติ

☐ คณะกรรมการสิ่งแวดล้อมแห่งชาติยังไม่พิจารณา

(10.5) รายงานการศึกษาความเหมาะสม (FS)

☑ ไม่ต้องทำรายงานการศึกษา

☐ ต้องทำรายงานการศึกษา

(11) วิธีการบริหารจัดการหรือการดูแลบำรุงรักษา เมื่อโครงการแล้วเสร็จ เพื่อให้เกิดความยั่งยืนของโครงการ (ให้ระบุหน่วยงานให้ชัดเจน):

- มีการติดตามผลการดำเนินงานโดยผู้รับผิดชอบโครงการและคณะกรรมการติดตาม
- มีแผนการบริหารจัดการที่ชัดเจน

(12) ปัญหา อุปสรรคและข้อจำกัด :

-ไม่มี-

แบบฟอร์มรายละเอียดจำแนกตามงบรายจ่าย (1 ชุด : 1 กิจกรรมหลัก)

โครงการส่งเสริมและเพิ่มศักยภาพการผลิตและการตลาดสินค้าเกษตรคุณภาพจังหวัดพังงา

หน่วย : บาท

งบรายจ่าย - รายการ (ทะเบียนรายการ ประเภทรายการ ของสำนักงบประมาณ)	งบประมาณ ปี 2569 (ถ้ามี)	งบประมาณ ปี 2570	คำชี้แจง			
จังหวัด พังงา						
แผนงาน : แผนพัฒนาจังหวัดพังงา						
ผลผลิต : -						
โครงการส่งเสริมและเพิ่มศักยภาพการผลิตและการตลาดสินค้าเกษตรคุณภาพจังหวัดพังงา		3,826,780				
กิจกรรมหลัก พัฒนาศักยภาพการผลิตพืชเศรษฐกิจจังหวัดพังงา						
กิจกรรมหลักที่ 1 พัฒนาและเพิ่มประสิทธิภาพการจัดการโรคและศัตรูพืช ในสวนปาล์มน้ำมันอย่างยั่งยืน (สำนักงานเกษตรจังหวัดพังงา)		587,000				
1. งบดำเนินงาน						
1.1 ค่าตอบแทน ใช้สอยและวัสดุ						
1.1.1 ค่าตอบแทน		7,200				
- ค่าตอบแทนวิทยากร			ค่าตอบแทนวิทยากร 1 คน คนละ 6 ชม.ๆ ละ 1,200 บาท	เป็นเงิน	7,200	บาท
1.1.2 ค่าใช้สอย						
(1) ค่าใช้จ่ายในการสัมมนาและฝึกอบรม		87,800				
			1. ค่าอาหารกลางวันสำหรับเกษตรกร และเจ้าหน้าที่ 110 คน x 1 มื้อ x 250 บาท	เป็นเงิน	27,500	บาท
			2. ค่าอาหารว่างและเครื่องดื่มสำหรับเกษตรกร และเจ้าหน้าที่ 110 คน x 2 มื้อ x 50 บาท	เป็นเงิน	11,000	บาท
			3. ค่าห้องประชุม สถานที่ และเครื่องเสียง 1 ครั้งๆละ 5,000 บาท x 1 วัน	เป็นเงิน	5,000	บาท
			4. ค่าพาหนะเดินทางเกษตรกร จำนวน 100 คน ประกอบด้วย อ.เมืองพังงา 10 ราย (ไม่มีค่าเดินทาง) อ.ตะกั่วทุ่ง 15 รายๆ ละ 120 บาท อ.ทับปุด 20 รายๆ ละ 160 บาท อ.ตะกั่วป่า 10 รายๆ ละ 380 บาท อ.ท้ายเหมือง 20 รายๆ ละ 300 บาท อ.คุระบุรี 15 รายๆ ละ 460 บาท อ.กะปง 10 รายๆ ละ 360 บาท	เป็นเงิน	25,300	บาท
			5. ค่าพาหนะเดินทางวิทยากร	เป็นเงิน	2,800	บาท
			6. ค่าที่พักวิทยากรจำนวน 1 คืน 1 ห้อง ห้องละ 1,200 บาท	เป็นเงิน	1,200	บาท
			7. ค่าวัสดุเอกสารฝึกอบรม 100 ชุดๆ ละ 150 บาท	เป็นเงิน	15,000	บาท

แบบฟอร์มรายละเอียดจำแนกตามงบรายจ่าย (1 ชุด : 1 กิจกรรมหลัก)

โครงการส่งเสริมและเพิ่มศักยภาพการผลิตและการตลาดสินค้าเกษตรคุณภาพจังหวัดพังงา

หน่วย : บาท

งบรายจ่าย - รายการ (ทะเบียนรายการ ประเภทรายการ ของสำนักงบประมาณ)	งบประมาณ		คำชี้แจง			
	ปี 2569 (ถ้ามี)	ปี 2570				
1.1.3 ค่าวัสดุ		492,000				
(1) วัสดุการเกษตร		492,000				
			1. ค่าปุ๋ยอินทรีย์ จำนวน 400 กระสอบ x 480 บาท	เป็นเงิน	192,000	บาท
			2. สนับสนุนชีวภัณฑ์ป้องกันกำจัดศัตรูพืช (ไตรโคเดอร์มาแบบผงพร้อมใช้) จำนวน 1,000 ถุง x 300 บาท	เป็นเงิน	300,000	บาท
กิจกรรมหลักที่ 2 ยกระดับศักยภาพการผลิตทุเรียนคุณภาพในจังหวัดพังงา (สำนักงานเกษตรจังหวัดพังงา)		475,300				
1. งบดำเนินงาน						
1.1 ค่าตอบแทน ใช้สอยและวัสดุ						
1.1.1 ค่าตอบแทน		7,200				
- ค่าตอบแทนวิทยากร			ค่าตอบแทนวิทยากร 1 คน คนละ 6 ชม.ๆ ละ 1,200 บาท	เป็นเงิน	7,200	บาท
1.1.2 ค่าใช้สอย						
(1) ค่าใช้จ่ายในการสัมมนาและฝึกอบรม		96,100				
			1. ค่าอาหารกลางวันสำหรับเกษตรกร และเจ้าหน้าที่ 120 คน x 1 มื้อ x 250 บาท	เป็นเงิน	30,000	บาท
			2. ค่าอาหารว่างและเครื่องดื่มสำหรับเกษตรกร และเจ้าหน้าที่ 120 คน x 2 มื้อ x 50 บาท	เป็นเงิน	12,000	บาท
			3. ค่าห้องประชุม สถานที่ และเครื่องเสียง 1 ครั้งๆละ 5,000 บาท x 1 วัน	เป็นเงิน	5,000	บาท
			4. ค่าพาหนะเดินทางเกษตรกร จำนวน 100 คน	เป็นเงิน	26,900	บาท
			5. ค่าพาหนะเดินทางวิทยากร	เป็นเงิน	6,000	บาท
			6. ค่าที่พักวิทยากรจำนวน 1 คืน 1 ห้อง ห้องละ 1,200 บาท	เป็นเงิน	1,200	บาท
1.1.3 ค่าวัสดุ			7. ค่าวัสดุเอกสารฝึกอบรม 100 ชุดๆ ละ 150 บาท	เป็นเงิน	15,000	บาท
(1) วัสดุการเกษตร		372,000				
			1. ค่าปุ๋ยอินทรีย์ จำนวน 400 กระสอบ x 480 บาท	เป็นเงิน	192,000	บาท
			2. ถุงห่อผลทุเรียนป้องกันโรคและแมลง จำนวน 3,000 ใบ x 60 บาท	เป็นเงิน	180,000	บาท

แบบฟอร์มรายละเอียดจำแนกตามงบรายจ่าย (1 ชุด : 1 กิจกรรมหลัก)

โครงการส่งเสริมและเพิ่มศักยภาพการผลิตและการตลาดสินค้าเกษตรคุณภาพจังหวัดพังงา

หน่วย : บาท

งบรายจ่าย - รายการ (ทะเบียนรายการ ประเภทรายการ ของสำนักงบประมาณ)	งบประมาณ ปี 2569 (ถ้ามี)	งบประมาณ ปี 2570	คำชี้แจง			
กิจกรรมหลักที่ 3 ประชาสัมพันธ์สินค้าเกษตรคุณภาพจังหวัดพังงา (สำนักงานเกษตรจังหวัดพังงา)		470,000				
1. งบดำเนินงาน		470,000				
1.1 ค่าตอบแทน ใช้สอยและวัสดุ						
1.1.1 ค่าตอบแทน						
1.1.2 ค่าใช้สอย		470,000				
(๖) ค่าจ้างเหมาบริการ		470,000	จ้างเหมาจัดงานประชาสัมพันธ์สินค้าเกษตรคุณภาพจังหวัดพังงา จำนวน 1 ครั้ง	เป็นเงิน	470,000	บาท
กิจกรรมหลัก ที่ 4 ยกระดับการผลิตสินค้าเกษตรด้านนวัตกรรม (สำนักงานเกษตรจังหวัดพังงา)		891,900				
กิจกรรมย่อยที่ 4.1 พัฒนาศักยภาพเกษตรกรด้านนวัตกรรม (สำนักงานเกษตรจังหวัดพังงา)		101,900				
๑. งบดำเนินงาน						
1.1 ค่าตอบแทน ใช้สอยและวัสดุ						
1.1.1 ค่าตอบแทน		7,200				
(1) ค่าตอบแทนวิทยากร (สัมมนาและฝึกอบรม)			ค่าตอบแทนวิทยากร 1 คน คนละ 6 ชม.ๆ ละ 1,200 บาท	เป็นเงิน	7,200	บาท
1.1.2 ค่าใช้สอย						
(1) ค่าใช้จ่ายในการสัมมนาและฝึกอบรม		94,700				
			1. ค่าอาหารกลางวันสำหรับเกษตรกร และเจ้าหน้าที่ 110 คน x 1 มื้อ x 250 บาท	เป็นเงิน	27,500	บาท
			2. ค่าอาหารว่างและเครื่องดื่มสำหรับเกษตรกร และเจ้าหน้าที่ 110 คน x 2 มื้อ x 50 บาท	เป็นเงิน	11,000	บาท
			3. ค่าห้องประชุม สถานที่ และเครื่องเสียง 1 ครั้งๆละ 5,000 บาท x 1 วัน	เป็นเงิน	5,000	บาท
			4. ค่าพาหนะเดินทางเกษตรกร จำนวน 100 คน	เป็นเงิน	25,000	บาท
			5. ค่าพาหนะเดินทางวิทยากร	เป็นเงิน	6,000	บาท
			6. ค่าที่พักวิทยากรจำนวน 1 คืน 1 ห้อง ห้องละ 1,200 บาท	เป็นเงิน	1,200	บาท
			7. ค่าวัสดุเอกสารฝึกอบรม 100 ชุดๆ ละ 150 บาท	เป็นเงิน	15,000	บาท
			8. ค่าวัสดุสาธิต	เป็นเงิน	4,000	บาท

แบบฟอร์มรายละเอียดจำแนกตามงบรายจ่าย (1 ชุด : 1 กิจกรรมหลัก)

โครงการส่งเสริมและเพิ่มศักยภาพการผลิตและการตลาดสินค้าเกษตรคุณภาพจังหวัดพังงา

หน่วย : บาท

งบรายจ่าย - รายการ (ทะเบียนรายการ ประเภทรายการ ของสำนักงบประมาณ)	งบประมาณ		คำชี้แจง			
	ปี 2569 (ถ้ามี)	ปี 2570				
กิจกรรมย่อยที่ 4.2		390,000				
แปลงต้นแบบการปลูกผักระบบเกษตร Smart Farm ยุคดิจิทัล						
(สำนักงานเกษตรจังหวัดพังงา)						
๑. งบดำเนินงาน						
1.1 ค่าตอบแทน ใช้สอยและวัสดุ						
1.1.1 ค่าตอบแทน		-				
1.1.2 ค่าใช้สอย		390,000				
(๖) ค่าจ้างเหมาบริการ		390,000	ค่าจ้างเหมาจัดทำแปลงต้นแบบการปลูกผักระบบเกษตร Smart Farm ยุคดิจิทัล จำนวน 3 แปลงๆ ละ 130,000 บาท	เป็นเงิน	390,000	บาท
กิจกรรมย่อยที่ 4.3		400,000				
ต้นแบบการเลี้ยงผึ้งด้วยระบบ Smart Farm ยุคดิจิทัล						
(สำนักงานเกษตรจังหวัดพังงา)						
๑. งบดำเนินงาน						
1.1 ค่าตอบแทน ใช้สอยและวัสดุ						
1.1.1 ค่าตอบแทน		-				
1.1.2 ค่าใช้สอย		400,000				
(๖) ค่าจ้างเหมาบริการ		400,000				
			1. ค่าจ้างเหมาจัดระบบควบคุมการทำงานการเลี้ยงผึ้งด้วยระบบ Smart Farm ยุคดิจิทัล จำนวน 1 ระบบ	เป็นเงิน	100,000	บาท
			2. ค่าจ้างเหมาจัดทำตู้ควบคุมการทำงานการเลี้ยงผึ้งด้วยระบบ Smart Farm ยุคดิจิทัล จำนวน 100 ชุด ๆ ละ 3,000 บาท	เป็นเงิน	300,000	บาท

แบบฟอร์มรายละเอียดจำแนกตามงบรายจ่าย (1 ชุด : 1 กิจกรรมหลัก)

โครงการส่งเสริมและเพิ่มศักยภาพการผลิตและการตลาดสินค้าเกษตรคุณภาพจังหวัดพังงา

หน่วย : บาท

งบรายจ่าย - รายการ (ทะเบียนรายการ ประเภทรายการ ของสำนักงบประมาณ)	งบประมาณ		คำชี้แจง			
	ปี 2569 (ถ้ามี)	ปี 2570				
กิจกรรมหลัก 5 ส่งเสริมเพิ่มประสิทธิภาพการผลิตทุเรียนตามระบบการเกษตรปลอดภัย ในพื้นที่จังหวัดพังงา (พัฒนาที่ดินจังหวัดพังงา)		500,000				
กิจกรรมย่อยที่ 5.1 การเพิ่มศักยภาพการผลิตทุเรียนตามระบบการเกษตรปลอดภัย ของจังหวัดพังงา (พัฒนาที่ดินจังหวัดพังงา)		47,000				
๑. งบดำเนินงาน						
1.1 ค่าตอบแทน ใช้สอยและวัสดุ						
1.1.1 ค่าตอบแทน		10,000				
(1) ค่าตอบแทนวิทยากร (สัมมนาและฝึกอบรม)			ค่าตอบแทนวิทยากร จำนวน 10 รุ่นๆละ 1 ชั่วโมงๆละ 1,000 บาท	เป็นเงิน	10,000	บาท
1.1.2 ค่าใช้สอย						
(1) ค่าใช้จ่ายในการสัมมนาและฝึกอบรม		37,000				
			ค่าอาหารกลางวัน จำนวน 10 รุ่นๆละ 15 รายๆละ 1 มื้อๆละ 150 บาท	เป็นเงิน	22,500	บาท
			ค่าอาหารว่างและเครื่องดื่ม จำนวน 10 รุ่นๆละ 15 รายๆละ 2 มื้อๆละ 35 บาท	เป็นเงิน	10,500	บาท
			ค่าวัสดุเอกสารฝึกอบรม จำนวน 10 รุ่นๆละ 15 รายๆละ 20 บาท	เป็นเงิน	3,000	บาท
			ค่าไวนิลประชาสัมพันธ์ ขนาด 1.2 x 2.4 เมตร จำนวน 2 แผ่นๆละ 500 บาท	เป็นเงิน	1,000	บาท
1.1.3 ค่าวัสดุ		-				
กิจกรรมย่อยที่ 5.2 สาธิตการผลิตและการใช้ปุ๋ยอินทรีย์คุณภาพสูง กลุ่มเกษตรกรต้นแบบเพื่อเพิ่มศักยภาพการผลิตทุเรียนตามระบบการเกษตรปลอดภัยของจังหวัดพังงา (พัฒนาที่ดินจังหวัดพังงา)		453,000				
1.1 ค่าตอบแทน ใช้สอยและวัสดุ						
1.1.1 ค่าตอบแทน		-				
1.1.2 ค่าใช้สอย		-				
1.1.3 ค่าวัสดุ						
(1) วัสดุการเกษตร		453,000				
			กากเมล็ดปาล์มน้ำมัน จำนวน 10 กลุ่มๆละ 1,400 กิโลกรัมๆละ 15 บาท	เป็นเงิน	210,000	บาท
			รำละเอียด จำนวน 10 กลุ่มๆละ 300 กิโลกรัมๆละ 25 บาท	เป็นเงิน	75,000	บาท

แบบฟอร์มรายละเอียดจำแนกตามงบรายจ่าย (1 ชุด : 1 กิจกรรมหลัก)

โครงการส่งเสริมและเพิ่มศักยภาพการผลิตและการตลาดสินค้าเกษตรคุณภาพจังหวัดพังงา

หน่วย : บาท

งบรายจ่าย - รายการ (ทะเบียนรายการ ประเภทรายการ ของสำนักงบประมาณ)	งบประมาณ ปี 2569 (ถ้ามี)	งบประมาณ ปี 2570	คำชี้แจง			
			มูลสัตว์ (มูลวัวแห้ง) จำนวน 10 กลุ่มๆละ 300 กิโลกรัมๆละ 6 บาท	เป็นเงิน	18,000	บาท
			หินฟอสเฟต (0-3-0) จำนวน 10 กลุ่มๆละ 750 กิโลกรัมๆละ 14 บาท	เป็นเงิน	105,000	บาท
			กระดูกป่น จำนวน 10 กลุ่มๆละ 300 กิโลกรัมๆละ 15 บาท	เป็นเงิน	45,000	บาท
กิจกรรมหลักที่ 6 การเพิ่มศักยภาพการรวบรวมและการจัดการผลผลิตมังคุด (สหกรณ์จังหวัดพังงา)		98,000				
1. งบดำเนินงาน						
1.1 ค่าตอบแทน ใช้สอยและวัสดุ						
1.1.1 ค่าตอบแทน		36,000				
(1) ค่าตอบแทนวิทยากร (สัมมนาและฝึกอบรม)			ค่าตอบแทนวิทยากร จำนวน 5 รุ่น รุ่นละ 1 ท่าน 6 ชม. ๆ ละ1200 บาท	เป็นเงิน	36,000	บาท
๑.๑.๒ ค่าใช้สอย		62,000				
(๑) ค่าใช้จ่ายในการสัมมนาและฝึกอบรม			อาหารว่างและเครื่องดื่ม 5 วันๆละ 20 คน ๆ ละ 50 บาท 2 มื้อ	เป็นเงิน	10,000	บาท
			อาหารกลางวัน 5 วันๆ 20 คนๆ 150 บาท	เป็นเงิน	15,000	บาท
			ค่าเดินทางและที่พักวิทยากร	เป็นเงิน	10,000	บาท
			ค่าเดินทางสำหรับเกษตรกรผู้เข้าอบรม 100 คนๆ ละ 120 บาท	เป็นเงิน	12,000	บาท
			ค่าวัสดุในการอบรม ชุด 5 ชุด 3,000 บาท	เป็นเงิน	15,000	บาท
กิจกรรมหลักที่ 7 ส่งเสริมและพัฒนาการเชื่อมโยงเครือข่ายจังหวัดพังงากระจายสินค้าสู่ภูมิภาคอื่น (สหกรณ์จังหวัดพังงา)		140,000				
1. งบดำเนินงาน						
1.1 ค่าตอบแทน ใช้สอยและวัสดุ						
1.1.1 ค่าตอบแทน						
1.1.2 ค่าใช้สอย						
(๑) ค่าใช้จ่ายในการสัมมนาและฝึกอบรม		129,000	ค่าขนส่งสินค้าและน้ำมันเชื้อเพลิง 45,000 บาท	เป็นเงิน	45,000	บาท
			ค่าอาหารเหมาจ่าย จำนวน 10 คนๆละ 250 บาท/วัน จำนวน 7 วัน	เป็นเงิน	17,500	บาท
			ค่าที่พักเหมาจ่าย จำนวน 10 คน ๆละ 500 บาท จำนวน 6 คืน	เป็นเงิน	30,000	บาท
			ค่าพาหนะเดินทาง	เป็นเงิน	35,000	บาท
			ค่าอาหารว่างและเครื่องดื่ม จำนวน 30 คนๆละ 50 บาท	เป็นเงิน	1,500	บาท
1.1.3 ค่าวัสดุ		11,000				

แบบฟอร์มรายละเอียดจำแนกตามงบรายจ่าย (1 ชุด : 1 กิจกรรมหลัก)

โครงการส่งเสริมและเพิ่มศักยภาพการผลิตและการตลาดสินค้าเกษตรคุณภาพจังหวัดพังงา

หน่วย : บาท

งบรายจ่าย - รายการ (ทะเบียนรายการ ประเภทรายการ ของสำนักงบประมาณ)	งบประมาณ		คำชี้แจง			
	ปี 2569 (ถ้ามี)	ปี 2570				
(๑) ค่าวัสดุ			- ค่าป้ายไวนิล จำนวน 1 แผ่น เป็นเงิน 1,000 บาท	เป็นเงิน	1,000	บาท
			- ค่าวัสดุอุปกรณ์ในการจัดงานแสดงสินค้าหรืองานนิทรรศการ (โต๊ะ เก้าอี้ เต้นท์) 2 จังหวัด 10,000 บาท	เป็นเงิน	10,000	บาท
กิจกรรมหลักที่ 8 **เพิ่มศักยภาพการดำเนินธุรกิจรวบรวมยางพาราของสถาบันเกษตรกรในจังหวัดพังงา** **(สหกรณ์จังหวัดพังงา)**		30,200				
๑. งบดำเนินงาน						
1.1 ค่าตอบแทน ใช้สอยและวัสดุ						
1.1.1 ค่าตอบแทน		3,600				
(1) ค่าตอบแทนวิทยากร (สัมมนาและฝึกอบรม)			ค่าตอบแทนวิทยากร จำนวน 1 คน คนละ 6 ชม.ๆ ละ 600 บาท	เป็นเงิน	3,600	บาท
1.1.2 ค่าใช้สอย						
(1) ค่าใช้จ่ายในการสัมมนาและฝึกอบรม		26,600				
			1. ค่าอาหารกลางวัน 40 คน x 1 มื้อ x 300 บาท	เป็นเงิน	12,000	บาท
			2. ค่าอาหารว่างและเครื่องดื่ม 40 คน x 2 มื้อ x 50 บาท	เป็นเงิน	4.000	บาท
			3. ค่าห้องประชุม สถานที่ และเครื่องเสียง 1 ครั้งๆละ 4,000 บาท x 1 วัน	เป็นเงิน	4,000	บาท
			4. ค่าพาหนะเดินทางเกษตรกร จำนวน 30 คน	เป็นเงิน	3,600	บาท
			5. ค่าวัสดุเอกสารฝึกอบรม 30 ชุดๆ ละ 100 บาท	เป็นเงิน	3,000	บาท
กิจกรรมหลักที่ 9 **เพิ่มศักยภาพการดำเนินธุรกิจรวบรวมผลไม้ของสถาบันเกษตรกรในจังหวัดพังงา** **(สหกรณ์จังหวัดพังงา)**		131,480				
กิจกรรมย่อยที่ 9.1 ประชุมการเชื่อมโยงเครือข่ายธุรกิจสหกรณ์ที่ดำเนินธุรกิจรวบรวมผลไม้		10,280				
๑. งบดำเนินงาน						
1.1 ค่าตอบแทน ใช้สอยและวัสดุ						
1.1.1 ค่าตอบแทน		3,600				
(1) ค่าตอบแทนวิทยากร (สัมมนาและฝึกอบรม)			ค่าตอบแทนวิทยากร จำนวน 1 คน คนละ 6 ชม.ๆ ละ 600 บาท	เป็นเงิน	3,600	บาท
1.1.2 ค่าใช้สอย						
(1) ค่าใช้จ่ายในการสัมมนาและฝึกอบรม		6,680				
			1. ค่าอาหารกลางวัน 20 คน x 1 มื้อ x 150 บาท	เป็นเงิน	3,000	บาท

แบบฟอร์มรายละเอียดจำแนกตามงบรายจ่าย (1 ชุด : 1 กิจกรรมหลัก)

โครงการส่งเสริมและเพิ่มศักยภาพการผลิตและการตลาดสินค้าเกษตรคุณภาพจังหวัดพังงา

หน่วย : บาท

งบรายจ่าย - รายการ (ทะเบียนรายการ ประเภทรายการ ของสำนักงบประมาณ)	งบประมาณ ปี 2569 (ถ้ามี)	งบประมาณ ปี 2570	คำชี้แจง			
			2. ค่าอาหารว่างและเครื่องดื่ม 20 คน x 2 มื้อ x 35 บาท	เป็นเงิน	1,400	บาท
			4. ค่าพาหนะเดินทางเกษตรกร จำนวน 12 คน	เป็นเงิน	1,440	บาท
			5. ค่าวัสดุเอกสารฝึกอบรม 12 ชุดๆ ละ 70 บาท	เป็นเงิน	840	บาท
กิจกรรมย่อยที่ 9.2 จัดทำสติกเกอร์ QR code ตรวจสอบย้อนกลับสินค้าเกษตร (มังคุดทิพย์พังงา)		78,000				
๑. งบดำเนินงาน						
1.1 ค่าตอบแทน ใช้สอยและวัสดุ						
1.1.1 ค่าตอบแทน		-				
1.1.2 ค่าใช้สอย		78,000				
(๖) ค่าจ้างเหมาบริการ		78,000	จ้างเหมาบริการจัดทำสติกเกอร์ QR code ขนาด 4*4 ซม.แผ่นละ 26 บาท (แผ่นละ 65 ดวงๆละ 0.40 บาท)จำนวน 3,000 แผ่น ๆ ละ 26 บาท	เป็นเงิน	78,000	บาท
กิจกรรมย่อยที่ 9.3 จัดทำสติกเกอร์ประชาสัมพันธ์สร้างการรับรู้แบรนด์สินค้า มังคุดทิพย์พังงา		43,200				
๑. งบดำเนินงาน						
1.1 ค่าตอบแทน ใช้สอยและวัสดุ						
1.1.1 ค่าตอบแทน		-				
1.1.2 ค่าใช้สอย		43,200				
(๖) ค่าจ้างเหมาบริการ		43,200	จ้างเหมาบริการจัดทำสติกเกอร์แบรนด์มังคุดทิพย์พังงา ขนาด 7*10 ซม. แผ่นละ 14.40 บาท (แผ่นละ 12 ดวงๆ ละ 1.20 บาท) จำนวน 3,000 แผ่น แผ่นละ14.40 บาท	เป็นเงิน	43,200	บาท
กิจกรรมหลักที่ 10 การเพิ่มผลผลิตปลิงทะเล สัตว์น้ำอัตลักษณ์มูลค่าสูงในแหล่งน้ำธรรมชาติ จังหวัดพังงา		502,900				
กิจกกรรมย่อยที่ 10.1 ผลิตลูกพันธุ์ปลิงทะเล (ศูนย์วิจัยและพัฒนาการเพาะเลี้ยงสัตว์น้ำชายฝั่งพังงา)		406,300				
1.1 ค่าตอบแทน ใช้สอยและวัสดุ						
1.1.1 ค่าตอบแทน		-				
1.1.2 ค่าใช้สอย						

แบบฟอร์มรายละเอียดจำแนกตามงบรายจ่าย (1 ชุด : 1 กิจกรรมหลัก)

โครงการส่งเสริมและเพิ่มศักยภาพการผลิตและการตลาดสินค้าเกษตรคุณภาพจังหวัดพังงา

หน่วย : บาท

งบรายจ่าย - รายการ (ทะเบียนรายการ ประเภทรายการ ของสำนักงบประมาณ)	งบประมาณ		คำชี้แจง			
	ปี 2569 (ถ้ามี)	ปี 2570				
(๖) ค่าจ้างเหมาบริการ		30,000				
			- ค่าจ้างลำเลียงพ่อแม่พันธุ์ปลิงไป-กลับ 4 เที่ยว ๆ ละ 5,000 บาท รวม 20,000 บาท	เป็นเงิน	20,000	บาท
			- ค่าจ้างเหมาเรือสำหรับเจ้าหน้าที่เดินทางไป-กลับ พื้นที่เกาะยาว เป็นเงิน 10,000 บาท	เป็นเงิน	10,000	บาท
1.1.3 ค่าวัสดุ		376,300				
(1) วัสดุเวชภัณฑ์		162,500				
			สารเคมีสำหรับเพาะเลี้ยงแพลงก์ตอนพืช 2 ชุด 60,000 บาท			
			1. NaNO3 2 ชุด ๆละ 10,000 บาท	เป็นเงิน	20,000	บาท
			2. Na2EDTA จำนวน 2 ชุดๆ ละ 10,000 บาท	เป็นเงิน	20,000	บาท
			3. H3BO3 จำนวน 2 ชุด ๆละ 10,000 บาท	เป็นเงิน	20,000	บาท
			สารเคมีเพื่อใช้การเพาะและอนุบาลลูกปลิงทะเล 1 ชุด เงิน 102,500 บาท			
			1. นีโอมัยซิน 4 กระป๋อง ๆละ 2,500 บาท	เป็นเงิน	10,000	บาท
			2. สเตรปโตมัยซิน 4 กระป๋อง ๆ ละ 2,500 บาท	เป็นเงิน	10,000	บาท
			3. คลอรีน 15 ถังๆละ 3,500 บาท	เป็นเงิน	52,500	บาท
			4. โซเดียมไทโอซัลเฟต 4 กระสอบๆ ละ2,500 บาท	เป็นเงิน	10,000	บาท
			5. โพวิโดนไอโอดีน 4 แกลลอน ๆละ 5,000 บาท	เป็นเงิน	20,000	บาท
(2) วัสดุการเกษตร		213,800				
			1. ค่าพ่อแม่พันธุ์ปลิงขาว 300 ตัวๆ300 บาท รวม 90,000 บาท	เป็นเงิน	90,000	บาท
			2. สไปรูไรน่า 20 กระป๋องๆละ1,000 บาท รวม 20,000 บาท	เป็นเงิน	20,000	บาท
			3. อาหาร NRD 5/8 จำนวน 3 ลังๆละ 10,000 บาท เงิน 30,000 บาท	เป็นเงิน	30,000	บาท
			4. อาหาร MCF 6 กระป๋อง ๆ ละ 3,500 บาท เงิน 21,000 บาท	เป็นเงิน	21,000	บาท
			5. ลังโฟมขนย้ายปลิง 40 ใบๆ ละ 200 บาท เงิน 8,000 บาท	เป็นเงิน	8,000	บาท
			6. ถุงพลาสติกขนย้ายปลิง 3 กระสอบๆละ 3,500 บาท เงิน 10,500 บาท	เป็นเงิน	10,500	บาท
			7. ท่อ พีวีซี ขนาด 1 นิ้ว 20 เส้นๆละ 150 บาท เงิน 3,000 บาท	เป็นเงิน	3,000	บาท
			8. หัวทราย ขนาดใหญ่ 4 ถุงๆ ละ 350 บาท เงิน 1,400 บาท	เป็นเงิน	1,400	บาท
			9. สายออกซิเจน 3 กระสอบๆละ 1,500 บาท เงิน 4,500 บาท	เป็นเงิน	4,500	บาท
			10. แก้วดูลูกปลิง 1 ลัง ๆ ละ 1,000 บาท เงิน 1,000 บาท	เป็นเงิน	1,000	บาท
			11. กะละมังดูปลิง 15 อัน ๆละ 60 บาท เงิน 900 บาท	เป็นเงิน	900	บาท
			12. สายยางขนาด 1 นิ้ว 1 ม้วนๆละ 3,500 บาท เงิน 3,500 บาท	เป็นเงิน	3,500	บาท
			13. สายยาง ขนาด 3/4 นิ้ว 2 ม้วนๆ ละ 3,000 บาท เงิน 6,000 บาท	เป็นเงิน	6,000	บาท
			14. อุปกรณ์ระบบประปา ข้อต่อตรง ข้องอ ข้อโค้ง กาวทาท่อ เทปพันเกลียว ก๊อกน้ำ	เป็นเงิน	5,000	บาท
			15. ออกซิเจนสำหรับบรรจุลูกปลิงขาว 6 ครั้งๆละ 1,500 บาท เงิน 9,000 บาท	เป็นเงิน	9,000	บาท

แบบฟอร์มรายละเอียดจำแนกตามงบรายจ่าย (1 ชุด : 1 กิจกรรมหลัก)

โครงการส่งเสริมและเพิ่มศักยภาพการผลิตและการตลาดสินค้าเกษตรคุณภาพจังหวัดพังงา

หน่วย : บาท

งบรายจ่าย - รายการ (ทะเบียนรายการ ประเภทรายการ ของสำนักงบประมาณ)	งบประมาณ		คำชี้แจง			
	ปี 2569 (ถ้ามี)	ปี 2570				
กิจกรรมย่อยที่ 10.2 ส่งเสริมการอนุรักษ์และบริหารจัดการทรัพยากรปลิงทะเล (สำนักงานประมงจังหวัดพังงา , ศูนย์วิจัยและพัฒนาการเพาะเลี้ยงสัตว์น้ำชายฝั่งพังงา และศูนย์วิจัยและพัฒนาประมงทะเลภูเก็ต)		65,600				
1. งบดำเนินงาน						
1.1 ค่าตอบแทน ใช้สอยและวัสดุ						
1.1.1 ค่าตอบแทน		12,000				
(1) ค่าตอบแทนวิทยากร (สัมมนาและฝึกอบรม)		12,000				
			- ค่าตอบแทนวิทยากรภาครัฐ 2 คน 2 ชม.ๆละ 600 บาท 5 ครั้ง เป็นเงิน 12,000 บ.	เป็นเงิน	12,000	บาท
1.1.2 ค่าใช้สอย						
(1) ค่าเบี้ยเลี้ยง ค่าเช่าที่พักและค่าพาหนะ		5,000				
			ค่าน้ำมันเชื้อเพลิงเดินทางไปจัดอบรม 5 ครั้ง ๆละ 1,000 บาท	เป็นเงิน	5,000	บาท
(2) ค่าจ้างเหมาบริการ		11,000				
			ค่าเช่ารถยนต์รับจ้างในการเดินทางพื้นที่เกาะ 1 ครั้งๆละ 1,000 บ.เป็นเงิน 1,000 บ.	เป็นเงิน	1,000	บาท
			ค่าจ้างเหมาเรือสำหรับเจ้าหน้าที่เดินทางไป-กลับ เกาะยาว เป็นเงิน 10,000 บาท	เป็นเงิน	10,000	บาท
(7) ค่าใช้จ่ายในการสัมมนาและฝึกอบรม		37,600				
			ค่าอาหารกลางวัน สำหรับเกษตรกรและเจ้าหน้าที่ผู้จัด 25 คน x 1 มื้อ x 120 บาท x 5 ครั้ง	เป็นเงิน	15,000	บาท
			ค่าอาหารว่างและเครื่องดื่ม สำหรับเกษตรกรและเจ้าหน้าที่ผู้จัด 25 คน x 2 มื้อ x 35 บาท x 5 ครั้ง	เป็นเงิน	8,750	บาท
			ค่าเช่าสถานที่จัดประชุม จำนวน 5 ครั้งๆละ 1,000 บาท	เป็นเงิน	5,000	บาท
			ค่าป้ายไวนิลในการจัดอบรม จำนวน 1 ป้ายๆละ 1,025 บาท	เป็นเงิน	1,025	บาท
			ค่ากระดาษ A4 จำนวน 3 กล่องๆละ 625 บาท	เป็นเงิน	1,875	บาท
			ค่าปากกา จำนวน 4 กล่องๆละ 200 บาท	เป็นเงิน	800	บาท
			ค่าแฟ้มใส่เอกสาร จำนวน 9 โหล ๆ ละ 350 บาท	เป็นเงิน	3,150	บาท
			ค่าสมุดจดบันทึก จำนวน 100 เล่มๆละ 20 บาท	เป็นเงิน	2,000	บาท
1.1.3 ค่าวัสดุ						

แบบฟอร์มรายละเอียดจำแนกตามงบรายจ่าย (1 ชุด : 1 กิจกรรมหลัก)

โครงการส่งเสริมและเพิ่มศักยภาพการผลิตและการตลาดสินค้าเกษตรคุณภาพจังหวัดพังงา

หน่วย : บาท

งบรายจ่าย - รายการ (ทะเบียนรายการ ประเภทรายการ ของสำนักงบประมาณ)	งบประมาณ		คำชี้แจง			
	ปี 2569 (ถ้ามี)	ปี 2570				
กิจกรรมย่อยที่ 10.3 ปล่อยลูกพันธุ์ปลิงทะเล (สำนักงานประมงจังหวัดพังงา และศูนย์วิจัยและพัฒนาการเพาะเลี้ยงสัตว์น้ำชายฝั่งพังงา)		31,000				
1. งบดำเนินงาน						
1.1 ค่าตอบแทน ใช้สอยและวัสดุ						
1.1.1 ค่าตอบแทน		-				
1.1.2 ค่าใช้สอย		31,000				
(1) ค่าเบี้ยเลี้ยง ค่าเช่าที่พักและค่าพาหนะ		5,000				
			ค่าน้ำมันเชื้อเพลิงเดินทางไปจัดอบรม 5 ครั้ง ๆละ 1,000 บาท	เป็นเงิน	5,000	บาท
(2) ค่าจ้างเหมาบริการ		26,000				
			ค่าจ้างเหมาเรือนำลูกปลิงไปปล่อยในธรรมชาติ 5 เที่ยวๆ ละ 5,000 บาท เป็นเงิน 25,000 บาท	เป็นเงิน	25,000	บาท
			ค่าป้ายไวนิลในการจัดกิจกรรมปล่อย 1 ป้าย ๆละ 1,000 บาท เป็นเงิน 1,000 บาท	เป็นเงิน	1,000	บาท
1.1.3 ค่าวัสดุ		-				

ขอบเขตและรายละเอียดคุณลักษณะเฉพาะ (TOR)
การจ้างเหมาจัดงาน “มหกรรมสินค้าเกษตรคุณภาพจังหวัดพังงา”
กิจกรรมมหกรรมสินค้าเกษตรคุณภาพจังหวัดพังงา
โครงการส่งเสริมและเพิ่มศักยภาพการผลิตและการตลาดสินค้าเกษตรคุณภาพจังหวัดพังงาสำนักงานเกษตรจังหวัดพังงา

๑. ความเป็นมา

ยุทธศาสตร์ชาติ พ.ศ.๒๕๖๑-๒๕๘๐ ด้านการสร้างความสามารถในการแข่งขันให้ความสำคัญกับการพัฒนากลไกขับเคลื่อนเศรษฐกิจเพื่ออนาคตที่สามารถสร้างมูลค่าและยกระดับการผลิตทางการเกษตรเพื่อสร้างมูลค่าให้สูงขึ้น จังหวัดพังงา มีครัวเรือนทั้งหมด ๑๑๔,๔๙๖ ครัวเรือน รายได้ส่วนใหญ่ของประชากรมาจากอาชีพการเกษตร โดยมีครัวเรือนเกษตรกรทั้งหมด ๓๙,๓๓๐ ครัวเรือน คิดเป็นร้อยละ ๓๔.๓๘ ของครัวเรือนทั้งหมด มีเนื้อที่ถือครองทางการเกษตรจำนวน ๑,๐๐๗,๗๗๖ ไร่ คิดเป็นร้อยละ ๓๘.๖๖ ของพื้นที่ทั้งหมด โดยมีพืชเศรษฐกิจที่สำคัญคือ ยางพารา ปาล์มน้ำมัน และไม้ผล มีไม้ผลที่สำคัญคือ มังคุด ทุเรียน

ปาล์มน้ำมัน ปัจจุบันราคาผลผลิตปาล์มน้ำมันปรับราคาสูงขึ้นเมื่อเทียบกับราคาเฉลี่ยในปีที่ผ่านมา ราคาเฉลี่ย ๕.๖๐ บาท/กก. เพิ่มขึ้นเป็น ๖.๖๒ บาท/กก. ส่งผลให้เกษตรกรมีรายได้เพิ่มขึ้นร้อยละ ๓๑ ทำให้เกิดความจูงใจให้เกษตรกรรายใหม่ปลูกปาล์มน้ำมันเพิ่มขึ้นปีละกว่า ๓,๕๐๐ ไร่ ปาล์มน้ำมันเป็นพืชเศรษฐกิจอันดับที่สองรองจากยางพารา โดยจังหวัดพังงามีเนื้อที่ปลูกปาล์มน้ำมันทั้งหมด ๒๕๗,๙๘๕ ไร่ มีครัวเรือนเกษตรกรจำนวน ๑๓,๓๐๘ ครัวเรือน

ไม้ผล จังหวัดพังงา มีการปลูกไม้ผลเป็นพืชเศรษฐกิจหลักรองจากยางพารา และปาล์มน้ำมัน โดยมีพื้นที่ปลูก ๕๔,๘๔๑ ไร่ มีไม้ผลที่สำคัญคือ มังคุด ทุเรียน เป็นต้น ซึ่งปัจจุบันมีการเพิ่มเนื้อที่การปลูกทุเรียนมากกว่าปีละ ๑,๐๐๐ ไร่ เนื่องจากราคาผลผลิตที่สูงทำให้เป็นแรงจูงใจ ในปีหนึ่งๆจึงมีเกษตรกรหน้าใหม่เพิ่มขึ้นหลายรายที่อาจจะยังขาดความรู้ความเข้าใจในการจัดการสวนเพื่อให้ได้มาซึ่งผลผลิตที่ดีและมีคุณภาพ

เนื่องจากราคาพืชเศรษฐกิจยังมีความไม่แน่นอน บางช่วงราคาตกต่ำทำให้พี่น้องเกษตรกรได้รับความเดือดร้อน ดังนั้นเกษตรกรหลายรายจึงหันมาปลูกพืชชนิดอื่นๆ เพื่อเสริมรายได้ โดยเฉพาะพืชผัก ซึ่งจังหวัดพังงายังมีการนำเข้าผลผลิตพืชผักจากต่างจังหวัดจำนวนมาก แสดงให้เห็นว่าผลผลิตพืชผักในจังหวัดพังงายังไม่เพียงพอต่อความต้องการของผู้บริโภคภายในจังหวัด และจังหวัดใกล้เคียงซึ่งเป็นแหล่งท่องเที่ยวที่สำคัญของประเทศ นอกจากนี้เกษตรกรยังประสบปัญหาด้านสภาพภูมิอากาศ ซึ่งมีฝนตกชุกเกือบทั้งปี ทำให้เกิดความเสี่ยงด้านโรคและแมลงเพิ่มขึ้น นอกจากนี้แล้วเกษตรกรบางส่วนยังขาดความรู้ด้านการบริหารจัดการสวน ขาดองค์ความรู้ที่เกี่ยวข้อง นวัตกรรม และเทคโนโลยีที่เหมาะสม เพื่อนำมาประยุกต์ใช้ตลอดห่วงโซ่การผลิต การแปรรูป และการตลาด เพื่อลดต้นทุน และเพิ่มประสิทธิภาพผลผลิต นอกจากนี้การรวมกลุ่มเกษตรกร เป็นอีกหนึ่งปัจจัยที่สำคัญ นำไปสู่ความสำเร็จในในการประกอบอาชีพด้านการเกษตร ทำให้เกษตรมีอำนาจในการต่อรองทั้งด้านการจัดซื้อปัจจัยการผลิต การจำหน่ายผลผลิต รวมถึงการรับเทคโนโลยีหรือรับการถ่ายทอดความรู้ก็สามารถจะทำได้รวดเร็วยิ่งขึ้น และเกษตรกรในรูปแบบกลุ่มสามารถรับการถ่ายทอดได้รวดเร็วกว่าการถ่ายทอดเป็นรายบุคคล ซึ่งทำได้ช้าและไม่ทั่วถึง โดยตามหลักของการเรียนรู้แล้วเกษตรกรจะเรียนรู้จากเพื่อนสมาชิกได้ง่ายกว่าเรียนรู้จากบุคคลภายนอก ทั้งนี้การเชื่อมโยงเครือข่ายภาคการเกษตรของจังหวัดพังงายังขาดความเข้มแข็ง เนื่องจากกลุ่มเกษตรกรไม่เห็นถึงความสำคัญ และขาดความเข้าใจ ทำให้เกิดช่องว่างของการพัฒนาขีดความสามารถในภาคการเกษตร

จากปัญหา...

จากปัญหาที่เกิดขึ้นในข้างต้น จึงได้มีการจัดทำโครงการเพื่อสนับสนุนกลุ่มเกษตรกรสู่การเชื่อมโยงเครือข่าย จะส่งผลให้เกิดการแลกเปลี่ยนเรียนรู้ระหว่างกลุ่มเกษตรกรทั้งภายในและภายนอกจังหวัด เกิดการต่อยอดความรู้เดิมให้เหมาะสมกับสถานการณ์ปัจจุบัน สามารถพัฒนาสินค้าและบริการด้านการเกษตรให้เพียงพอ เป็นที่ต้องการของผู้บริโภค และเกิดการการพัฒนาด้านขีดความสามารถของภาคการเกษตรในจังหวัดพังงา สร้างรายได้ที่มั่นคงและยั่งยืนให้กับเกษตรกรได้

๒. วัตถุประสงค์

๒.๑ เพื่อส่งเสริมและประชาสัมพันธ์สินค้าของจังหวัดพังงาให้เป็นที่รู้จักแก่ผู้บริโภคโดยทั่วไป

๒.๒ เพื่อสร้างโอกาสและความเข้มแข็งทางการตลาดให้กับเครือข่ายเกษตรกร

๒.๓ เพื่อสร้างความมั่นคงด้านรายได้ให้กับเครือข่ายเกษตรกรจังหวัดพังงา

๓. คุณสมบัติของผู้ยื่นข้อเสนอ

๓.๑ มีความสามารถตามกฎหมาย

๓.๒ ไม่เป็นบุคคลล้มละลาย

๓.๓ ไม่อยู่ระหว่างเลิกกิจการ

๓.๔ ไม่เป็นบุคคลซึ่งอยู่ระหว่างถูกระงับการยื่นข้อเสนอหรือทำสัญญากับหน่วยงานของรัฐ ไว้ชั่วคราว เนื่องจากเป็นผู้ที่ไม่ผ่านเกณฑ์การประเมินผลการปฏิบัติงานของผู้ประกอบการตามระเบียบที่รัฐมนตรีว่าการกระทรวงการคลังกำหนดตามที่ประกาศเผยแพร่ในระบบเครือข่ายสารสนเทศของกรมบัญชีกลาง

๓.๕ ไม่เป็นบุคคลซึ่งถูกระบุชื่อไว้ในบัญชีรายชื่อผู้ทิ้งงานและได้แจ้งเวียนชื่อ ให้เป็นผู้ทิ้งงานของหน่วยงานของรัฐในระบบเครือข่ายสารสนเทศของกรมบัญชีกลาง ซึ่งรวมถึงนิติบุคคลที่ผู้ทิ้งงานเป็นหุ้นส่วนผู้จัดการ กรรมการ ผู้จัดการ ผู้บริหาร ผู้มีอำนาจในการดำเนินงานในกิจการของนิติบุคคลนั้นด้วย

๓.๖ มีคุณสมบัติและไม่มีลักษณะต้องห้ามตามที่คณะกรรมการนโยบายการจัดซื้อจัดจ้างและการบริหารพัสดุภาครัฐกำหนดในราชกิจจานุเบกษา

๓.๗ เป็นบุคคลธรรมดาหรือนิติบุคคลผู้มีอาชีพขายพัสดุที่ประกวดราคาซื้อด้วยวิธีประกวดราคาอิเล็กทรอนิกส์ดังกล่าว

๓.๘ กรณีนิติบุคคลต้องเป็นผู้ประกอบการวิสาหกิจขนาดกลางและขนาดย่อม (SMEs) และมีใบรับรอง SME เป็นลำดับแรก

๓.๙ กรณีเป็นนิติบุคคลที่จัดตั้งขึ้นตามกฎหมายไทยซึ่งได้จดทะเบียนเกินกว่า๑ ปี ต้องมีมูลค่าสุทธิของกิจการ จากผลต่างระหว่างสินทรัพย์สุทธิหักด้วยหนี้สินสุทธิที่ปรากฏในงบแสดงฐานะการเงินที่มีการตรวจสอบรับรองแล้ว ซึ่งจะต้องแสดงค่าเป็นบวก ๑ ปีสุดท้ายก่อนวันยื่นข้อเสนอ กรณีผู้ยื่นข้อเสนอเป็นนิติบุคคลซึ่งยังไม่มีการรายงานงบแสดงฐานะการเงินกับกรมพัฒนาธุรกิจการค้า ให้ผู้ยื่นข้อเสนอมีทุนจดทะเบียนที่เรียกชำระมูลค่าหุ้นแล้ว ณ วันยื่นข้อเสนอ

๓.๑๐ ไม่เป็นผู้มีผลประโยชน์ร่วมกันกับผู้ยื่นข้อเสนอรายชื่อที่เข้ายื่นข้อเสนอให้แก่ สำนักงานเกษตรจังหวัดพังงา ณ วันประกาศประกวดราคาอิเล็กทรอนิกส์ หรือไม่เป็นผู้กระทำการอันเป็นการขัดขวาง การแข่งขันอย่างเป็นธรรมในการประกวดราคาอิเล็กทรอนิกส์ครั้งนี้

๓.๑๑ ไม่เป็นผู้ได้รับเอกสิทธิ์หรือความคุ้มกัน ซึ่งอาจปฏิเสธไม่ยอมขึ้นศาลไทย เว้นแต่รัฐบาลของผู้ยื่นข้อเสนอ ได้มีคำสั่งให้สละเอกสิทธิ์ความคุ้มกันเช่นว่านั้น

๓.๑๒ ผู้ยื่นข้อเสนอต้องลงทะเบียนในระบบจัดซื้อจัดจ้างภาครัฐด้วยอิเล็กทรอนิกส์ (Electronic Government Procurement : e - GP) ของกรมบัญชีกลาง

๓.๑๓ ผู้ยื่น...

๓.๑๓ ผู้ยื่นข้อเสนอซึ่งได้รับคัดเลือกเป็นคู่สัญญาต้องลงทะเบียนในระบบจัดซื้อจัดจ้างภาครัฐด้วยอิเล็กทรอนิกส์ (Electronic Government Procurement : e - GP) ของกรมบัญชีกลาง ตามคณะกรรมการ ป.ป.ช.กำหนด

๓.๑๔ ผู้ยื่นเสนอต้องไม่อยู่ในฐานะเป็นผู้ไม่แสดงบัญชีรายรับรายจ่ายหรือแสดงบัญชีรายรับรายจ่ายไม่ถูกต้องครบถ้วนในสาระสำคัญ ตามที่คณะกรรมการ ป.ป.ช. กำหนด

๓.๑๕ ผู้ยื่นเสนอซึ่งได้รับเลือกเป็นคู่สัญญาต้องรับและจ่ายเงินผ่านบัญชีธนาคาร เว้นแต่การจ่ายเงินแต่ละครั้งมีมูลค่าไม่เกินสามหมื่นบาทคู่สัญญาอาจจ่ายเป็นเงินสดก็ได้ ตามที่คณะกรรมการ ป.ป.ช. กำหนด

๔. กลุ่มเป้าหมาย

เป้าหมายประกอบด้วย เกษตรกร สื่อมวลชน เจ้าหน้าที่ และบุคคลทั่วไป

๕. สถานที่และระยะเวลาการจัดงาน

๕.๑ สถานที่จัดงาน ณ พื้นที่จังหวัดพังงา

๕.๒ ระยะเวลาการจัดงาน จำนวน ๓ วัน

๖. ลักษณะการดำเนินงาน

การจัดงาน“มหกรรมสินค้าเกษตรคุณภาพจังหวัดพังงา”

เป็นการจัดแสดงและจำหน่ายสินค้าเกษตรที่มีคุณภาพของจังหวัดพังงา โดยมีกรอบแนวทางในการดำเนินงาน ดังนี้

๖.๑ ประชาสัมพันธ์สินค้าจังหวัดพังงาให้เป็นที่รู้จักแก่ประชาชนทั่วไป โดยมีการจัดแสดงนิทรรศการสินค้าเกษตร จัดแสดงวีดิทัศน์สินค้าอัตลักษณ์จังหวัดพังงา การแข่งขันสุดยอดเครื่องแกงส้ม แข่งขันจัดกระเช้าผักและผลไม้ แข่งขันทำสำรับน้ำพริกกะปิ

๖.๒ จำหน่ายสินค้าเกษตรรวมถึงสินค้าอื่นๆ ของจังหวัดพังงาจากเกษตรกรแปลงใหญ่ - ศพก. เกษตรกรรุ่นใหม่กลุ่มเกษตรกร วิสาหกิจชุมชน กลุ่มแม่บ้านเกษตรกร ฯลฯ

๖.๓ กิจกรรมประชาสัมพันธ์ส่งเสริมการขายทุกวันตลอดการจัดงาน วันละไม่น้อยกว่า ๒ ช่วงเวลา ช่วงละไม่ต่ำกว่า ๑ ชั่วโมง

๖.๔ รายงานผลการประเมินผลการจัดงาน พร้อมวิเคราะห์และแปรผลในเชิงวิชาการ

๗.ขอบเขตและรายละเอียดคุณลักษณะเฉพาะ

๗.๑ ผู้รับจ้างจะต้องดำเนินการเสนอแนวคิด (Concept) การจัดงานประชาสัมพันธ์สินค้าเกษตรคุณภาพจังหวัดพังงา การออกแบบและตกแต่งสถานที่จัดงาน เวทีสำหรับพิธีเปิดงาน บูธจำหน่ายสินค้า โดยออกแบบและวางผังบริเวณ (Lay Out) ของงานให้สอดคล้องกับการใช้พื้นที่ โดยคำนึงถึงความสวยงาม สะดวกต่อการใช้งาน และสอดคล้องกับธีมการจัดงาน (Theme) รวมทั้งออกแบบการติดตั้งระบบแสง เสียง ระบบสื่อสารและอุปกรณ์อื่น ๆ ที่เกี่ยวข้อง ในบริเวณพื้นที่จัดงาน ที่ทำให้งานสมบูรณ์มากที่สุด โดยการตกแต่งจะต้องเสร็จก่อนเวลาเปิดงาน ส่วนการรื้อถอนจะต้องให้เสร็จภายในเวลาที่กำหนด ทั้งนี้ผู้รับจ้างจะต้องเป็นผู้รับผิดชอบค่าใช้จ่ายต่าง ๆ ที่เกิดขึ้นจากการจัดกิจกรรม อาทิ ค่าสถานที่ ค่าน้ำ ค่าไฟ และค่าใช้จ่ายอื่นๆ ที่มีทั้งหมดสืบเนื่องจากการจัดงาน ในกรณีที่เกิดความเสียหายกับสถานที่จัดงานและทรัพย์สินต่างๆของสถานที่จัดงาน ผู้รับจ้างจะต้องเป็นผู้รับผิดชอบค่าใช้จ่ายที่เกิดขึ้นจากการจัดกิจกรรมทั้งหมด

๗.๒ ผู้รับจ้างต้องจัดหาหรือเช่าสถานที่จัดงาน สถานที่ที่มีความสะดวกในการเดินทาง และพื้นที่เพียงพอสำหรับการดำเนินกิจกรรมในจังหวัดพังงาระยะเวลาการจัดงานไม่น้อยกว่า ๓ วัน เพื่อจัดบูธแสดง/จำหน่ายสินค้า เสนอต่อผู้ว่าจ้างเพื่อพิจารณาให้ความเห็นชอบ

๗.๓ กำหนดแผนการดำเนินการจัดงาน (Action Plan) และรายงานให้ผู้รับจ้างทราบ

๗.๔ รายละเอียด...

๗.๔ รายละเอียดการดำเนินการ

การจัดงาน หมายถึง การจัดงาน “มหกรรมสินค้าเกษตรคุณภาพจังหวัดพังงา” กิจกรรมงานประชาสัมพันธ์สินค้าเกษตรคุณภาพจังหวัดพังงาโครงการพัฒนาศักยภาพกลุ่มเกษตรกรสู่การเชื่อมโยงเครือข่ายเพื่อสร้างความเข้มแข็งในภาคการเกษตรจังหวัดพังงา

โดยผู้เสนอราคาการจัดงาน “มหกรรมสินค้าเกษตรคุณภาพจังหวัดพังงา” กิจกรรมงานประชาสัมพันธ์สินค้าเกษตรคุณภาพจังหวัดพังงา จะต้องดำเนินการ ดังต่อไปนี้

๗.๔.๑ การจัดงานการตกแต่ง และสิ่งอำนวยความสะดวกให้การจัดงานเป็นไปอย่างเรียบร้อย

ที่	รายการ	จำนวน
๑	ออกแบบ วางผังบริเวณ (Lay Out) และตกแต่งสถานที่	๑ งาน
๒	เต้นโดม ขนาด ๑๐ x ๒๕ เมตร	๑ หลัง
๓	ซุ้มทางเข้างาน ขนาด ๒.๕ x ๒.๕ เมตร พร้อมตกแต่ง	๑ งาน
๔	พื้นที่กองอำนวยการ พร้อมโต๊ะ เก้าอี้ปลั๊กไฟ	๑ จุด
๕	ระบบแสง สี เสียง สำหรับกิจกรรมภายในงานและพิธีเปิดงาน	๑ งาน
๖	ไฟตกแต่ง ไฟส่องสว่าง บริเวณงานและทางเข้างาน	๑ งาน
๗	เจ้าหน้าที่ ดำเนินการกิจกรรม ลำดับขั้นตอนงานต่าง ๆ ประสานงานรับลงทะเบียน	๔ คน
๘	จัดเตรียมที่ทิ้งขยะ บริเวณพื้นที่จำหน่ายสินค้า และบริเวณรอบ ๆ การจัดงาน	๑ งาน
๙	รื้อถอน และทำความสะอาดสถานที่ให้เรียบร้อยหลังการจัดงาน	๑ งาน
๑๐	บัตรสตาฟ จำนวน ๓๐ ใบ	๑ งาน

๗.๔.๒ จัดเตรียมกิจกรรมภายในงาน“มหกรรมสินค้าเกษตรคุณภาพจังหวัดพังงา”

๑) พิธีเปิดงาน

ที่	รายการ	จำนวน
๑	จัดเตรียมพื้นที่สำหรับพิธีเปิดงานขนาดไม่น้อยกว่า ๕ x ๑๐ เมตร	๑ งาน
๒	เก้าอี้หน้าเวทีพร้อมผ้าคลุมสำหรับผู้ร่วมเปิดงานและผู้เข้าร่วมงาน	๘๐ ตัว
๓	เวทีขนาด ๔ x ๒ เมตร มีบันไดขึ้นลง ๒ จุด ป้ายชื่องานพร้อมตกแต่ง	๑ งาน
๔	โพเดี้ยม พร้อมตกแต่ง	๒ ตัว
๕	โซฟา ๕ ที่นั่ง พร้อมโต๊ะกลาง ๒ ตัว พร้อมดอกไม้ สำหรับประธานและแขกผู้เข้าร่วมงาน	๑ งาน
๖	พิธีกรที่มีความสามารถและประสบกาณ์ดำเนินพิธีเปิดงาน และกิจกรรมอื่นๆ ตลอดการจัดงาน ไม่น้อยกว่า ๑ ราย	๑ งาน
๗	จัดจุดลงทะเบียน พร้อมอุปกรณ์ที่จำเป็น	๑ จุด
๘	การแสดงโชว์ศิลปะวัฒนธรรมในพิธีเปิดงาน	๑ ชุด
๙	กิจกรรมพิเศษในพิธีเปิดงาน (Special Effect)	๑ งาน
๑๐	จัดช่างถ่ายภาพนิ่ง และภาพเคลื่อนไหว ตลอดพิธีเปิดงาน	๑ งาน
๑๑	กระเช้าของที่ระลึกสำหรับประธานและแขกผู้มีเกียรติ	๒ ชุด
๑๒	จัดเตรียมของที่ระลึกสำหรับแขกผู้เข้าร่วมงาน และผู้สื่อข่าว	๑๒๐ ชุด
๑๓	อาหารว่างและเครื่องดื่ม ผู้สื่อข่าว และแขกผู้เข้าร่วมงาน	๑๒๐ ชุด

๒) กิจกรรมการ...

๒) กิจกรรมการแข่งขัน จำนวน ๓ วัน วันละ ๑ กิจกรรม

- **“สุดยอดเจ้าตำรับแกงส้มเมืองพังงา”**
- **“กระเช้าเล่าเรื่อง : พืชผลรสเลิศเมืองพังงา”**
- **“สำรับพังงา : ศิลปะแห่งน้ำพริกกะปิและเครื่องเคียงพื้นถิ่น”**

ที่	รายการ	จำนวน
๑	จัดเตรียมสถานที่สำหรับการแข่งขันในแต่ละวัน	๓ งาน
๒	จัดหาโต๊ะ เก้าอี้ สำหรับการลงทะเบียนแข่งขันให้เพียงพอในแต่ละประเภทการแข่งขัน	๓ งาน
๓	จัดทำป้ายหมายเลขสำหรับติดผลงานของผู้เข้าแข่งขัน โบว์ติดหน้าอกกรรมการ และโบว์รางวัลที่ ๑, ๒, ๓ และรางวัลชมเชย ๒ รางวัล	๓ งาน
๔	พื้นที่ขนาดไม่น้อยกว่า ๕ x ๗ เมตร พร้อมปลั๊กไฟ และหลอดไฟ	๓ งาน
๕	โต๊ะพร้อมผ้าคลุม	๓ งาน
๖	เงินรางวัลเกษตรกรผู้ชนะการประกวด จำนวน ๓ ชุดการแข่งขัน ชุดละ ๕ รางวัล - รางวัลชนะเลิศ ๑ เงินรางวัล ๓,๐๐๐ บาท พร้อมเกียรติบัตร จำนวน ๑ รางวัล - รางวัลรองชนะเลิศอันดับ ๑ เงินรางวัล ๒,๕๐๐ บาท พร้อมเกียรติบัตร จำนวน ๑ รางวัล - รางวัลรองชนะเลิศอันดับ ๒ เงินรางวัล ๒,๐๐๐ บาท พร้อมเกียรติบัตร จำนวน ๑ รางวัล - รางวัลชมเชย เงินรางวัล ๑,๐๐๐ บาท พร้อมเกียรติบัตร จำนวน ๒ รางวัล - เกียรติบัตรทุกทีม	๓ งาน
๗	จัดเตรียมอุปกรณ์และวัตถุดิบการแข่งขัน/อุปกรณ์ที่ใช้ประกอบการตัดสินการแข่งขัน - “สุดยอดเจ้าตำรับแกงส้มเมืองพังงา” ไม่น้อยกว่า ๑๕ ชุด - “กระเช้าเล่าเรื่อง : พืชผลรสเลิศเมืองพังงา” ไม่น้อยกว่า ๑๐ ชุด - “สำรับพังงา : ศิลปะแห่งน้ำพริกกะปิและเครื่องเคียงพื้นถิ่น” ไม่น้อยกว่า ๑๐ ชุด	๓ งาน

๗.๔.๓ การจำหน่ายสินค้า

ที่	รายการ	จำนวน
๑	ออกแบบ/จัดหาพื้นที่แสดงและจำหน่ายสินค้า - บูธขนาด ๓x๓ เมตร - ป้ายร้าน - ป้ายชื่อหรือป้ายแขวนคอผู้ประกอบการ ร้านละ ๒ ใบ - ปลั๊กไฟ - หลอดไฟ - โต๊ะ ขนาดไม่น้อยกว่า ๙๐ x ๙๐ เซนติเมตร จำนวน ๒ ตัว และเก้าอี้ จำนวน ๓ ตัว	ไม่น้อยกว่า ๑๖ ชุด

๗.๔.๔ จุดเช็คอิน...

๗.๔.๔ จุดเช็คอินและนิทรรศการสินค้าเกษตรคุณภาพจังหวัดพังงา จำนวน ๑ จุด

ออกแบบพื้นที่จุดเช็คอินและนิทรรศการสินค้าเกษตรคุณภาพจังหวัดพังงาแบบมีชีวิต พื้นที่ไม่น้อยกว่า ๓๐ ตาราง จำนวน ๑ จุด

ที่	รายการ	จำนวน
๑	พื้นที่ขนาดไม่น้อยกว่า ๔ x ๘ เมตร พร้อมไฟส่องสว่างจุดเช็คอินและจุดแสดงนิทรรศการ	๑ งาน
๒	จัดทำป้ายชื่อจุดเช็คอิน พร้อมตกแต่งสถานที่ให้สอดคล้องกับธีมงาน	๑ งาน
๒	จัดทำป้ายชื่อนิทรรศการ พร้อมตกแต่งสถานที่ให้สอดคล้องกับธีมงาน	๑ งาน
๓	จัดนิทรรศการแบบมีชีวิต แสดงตัวอย่างสินค้าของจังหวัดพังงาที่มีความเป็นอัตลักษณ์ มีคุณภาพด้วยตัวอย่างของจริง เป็นสินค้าจากเกษตรตรกร/กลุ่มเกษตร จังหวัดพังงา ไม่น้อยกว่า ๒๐ ชนิด	๑ งาน
๔	จัดทำป้ายแสดงชื่อชนิดสินค้า พร้อมรายละเอียดจุดเด่นสินค้าที่นำมาแสดง	๑ งาน
๕	จัดแต่งสถานที่และบริเวณโดยรอบ	๑ งาน

๗.๔.๕ การประชาสัมพันธ์

ที่	รายการ	จำนวน
๑	ประชาสัมพันธ์ผ่านเพจเฟสบุ๊ค ที่มีผู้ติดตามไม่น้อยกว่า ๑๐,๐๐๐ คน	๒ เพจ
๒	ถ่ายทอดสดผ่านเพจเฟสบุ๊ค - พิธีเปิดความยาวไม่ต่ำกว่า ๙๐ นาที - กิจกรรมการแข่งขัน จำนวน ๓ กิจกรรม ความยาวครั้งละไม่ต่ำกว่า ๙๐ นาที - พื้นที่การจำหน่ายสินค้า ความยาวครั้งละไม่ต่ำกว่า ๙๐ นาที - ดำเนินการถ่ายทอดสดผ่านเพจเฟสบุ๊คทุกวัน ไม่น้อยกว่าวันละ ๒ ครั้ง	๑ งาน
๓	ดำเนินการเชิญสื่อมวลชน จำนวนไม่น้อยกว่า ๕ สำนัก ประชาสัมพันธ์กิจกรรมและพิธีเปิดงาน	๑ งาน

๗.๔.๗ การสรุปรายงานผลการดำเนินงาน

ที่	รายการ	จำนวน
๑.	จัดทำแบบสำรวจความคิดเห็น ความพึงพอใจ ข้อเสนอแนะของเกษตรกรผู้ออกร้านจำหน่ายผลผลิต ผู้เข้าชมงาน พร้อมสรุปผลการสำรวจ และรายงานผลการสำรวจ จำนวน ไม่น้อยกว่า ๑๐๐ ชุด	๑ งาน
๒.	ออกแบบแบบฟอร์ม และจัดเก็บยอดจำหน่ายสินค้าในแต่ละวัน และรายงานผล จัดทำสถิติการจำหน่ายให้ผู้ว่าจ้างทราบ	๑ งาน
๓.	จัดทำรายงานผลการดำเนินงานพร้อมประมวลภาพกิจกรรมเป็นรูปเล่ม จำนวน ๒ เล่ม และวีดิทัศน์สรุปภาพรววมการจัดงานตั้งแต่ต้นจนเสร็จงาน เป็นภาพนิ่งและภาพเคลื่อนไหวความยาวไม่น้อยกว่า ๑๐ นาที บันทึกรายงานและวีดิทัศน์ในอุปกรณ์เก็บสำรองข้อมูล (Flash Drive)	๑ งาน

๘.วงเงิน...

๘.วงเงินงบประมาณ

งบประมาณ ๔๕๐,๐๐๐ บาท

๙. งวดงานและการจ่ายเงิน

กำหนดส่งมอบและเบิกจ่ายงวดเดียว

๑๐. อัตราค่าปรับ

กำหนดค่าปรับเป็นรายวันในอัตราตายตัวร้อยละ ๐.๑๐ ของราคางานจ้าง

๑๑. สถานที่ส่งมอบ

จังหวัดพังงา

แบบฟอร์มข้อมูลพื้นฐานโครงการของจังหวัด (ระดับกิจกรรมย่อย) **(๑ ชุด : ๑ กิจกรรมหลัก)**

ลำดับความสำคัญ........

ชื่อโครงการ : ส่งเสริมการท่องเที่ยวเชิงกีฬาจังหวัดพังงา (Phangnga Sports Tourism)
วงเงิน : ๒๔,๖๐๘,๐๐๐ บาท (ยี่สิบสี่ล้านหกแสนแปดพันบาทถ้วน)
ประเด็นยุทธศาสตร์ของจังหวัด : ส่งเสริมคุณภาพการท่องเที่ยวเชิงนิเวศและสุขภาพครบวงจร
หน่วยดำเนินการ : สำนักงานการท่องเที่ยวและกีฬาจังหวัดพังงา

ผู้รับผิดชอบ : นางพิศมัย วงศ์แก้ว	**ตำแหน่ง** : ท่องเที่ยวและกีฬาจังหวัดพังงา **หมายเลขโทรศัพท์** ๐๖ ๓๒๓๕ ๙๙๘๗
ผู้ประสานงาน : นางสาวศิริญรัศมิ์ วรรณแสงทอง	**ตำแหน่ง** : นักวิเคราะห์นโยบายและแผนปฏิบัติการ **หมายเลขโทรศัพท์:** ๐๘ ๖๖๙๐ ๘๕๗๘
นายชำนาญ รติณิชากร	**ตำแหน่ง** : รองประธานชมรมจักรยานเพื่อสุขภาพองค์การบริหารส่วนจังหวัดพังงา **หมายเลขโทรศัพท์ :** ๐๙ ๘๐๑๗ ๑๙๐๖
นายทวีโรจน์ เอี๋ยวพานิช	**ตำแหน่ง** : ที่ปรึกษาชมรมกีฬากระดานโต้คลื่นจังหวัดพังงา **หมายเลขโทรศัพท์** : ๐๘ ๑๙๕๖ ๕๖๕๔
นายภวันดร ตันติจรัสวโรดม	**ตำแหน่ง** : รองประธานหอการค้าจังหวัดพังงา **หมายเลขโทรศัพท์** : ๐๖ ๕๒๓๕ ๕๙๘๗
นายอำเภอทับปุด	**หมายเลขโทรศัพท์** : ๐ ๗๖๕๙ ๙๑๑๗

สถานที่ติดต่อ : สำนักงานการท่องเที่ยวและกีฬาจังหวัดพังงา
หมายเลขโทรศัพท์ : ๐ ๗๖๔๕ ๐๙๑๒ **หมายเลขโทรสาร : ๐ ๗๖๔๕ ๐๙๑๓**

(๑) หลักการและเหตุผล

(๑.๑) ที่มา : (ระบุ เช่น มติ ครม. นโยบายรัฐบาล แผนพัฒนาจังหวัด/กลุ่มจังหวัดหรืออื่นๆ)

การท่องเที่ยวและการกีฬา เป็นการสร้างความสุขทางใจและทางกายให้แก่ประชาชน กิจกรรมการกีฬาที่ส่งเสริมการท่องเที่ยวไปในขณะเดียวกันเป็นการเกื้อกูลต่อกันในการพัฒนาเศรษฐกิจและสังคมให้อยู่ควบคู่กันได้อย่างสร้างสรรค์ รัฐบาลมีนโยบายส่งเสริมให้เกิดกิจกรรมการท่องเที่ยวเชิงกีฬา (Sport Tourism) ซึ่งถือเป็นการท่องเที่ยวรูปแบบใหม่ และสอดคล้องกับกระแสนักท่องเที่ยวที่รักสุขภาพ ชื่นชอบการออกกำลังกายและเล่นกีฬา เพื่อเป็นการช่วยขับเคลื่อนกลไกระบบเศรษฐกิจด้านอุตสาหกรรมการบริการ ทั้งด้านธุรกิจการขนส่ง โรงแรม ที่พัก ร้านอาหาร สปา เป็นต้น อันส่งผลในการกระจายรายได้สู่ชุมชนทุกระดับ จังหวัดพังงามีทัศนียภาพที่สวยงามทั้งทางบกและทางทะเล เหมาะกับการจัดการแข่งขันกีฬาทั้งทางบกและทางน้ำ ดังนั้น การพัฒนาแหล่งท่องเที่ยวให้เป็นสถานที่จัดการแข่งขันกีฬาในระดับสากล ถือเป็นการสร้างความพร้อมในการรองรับนักท่องเที่ยวประเภทนักกีฬา (Sport Tourism) ผ่านกิจกรรม Sports & Events มาเป็นเครื่องมือดึงดูดนักท่องเที่ยวรองรับผู้ติดตามนักกีฬาหรือสมาชิกในครอบครัวที่มาร่วมกิจกรรมด้วยกัน อันจะเป็นการกระตุ้นเศรษฐกิจในพื้นที่ได้เป็นอย่างดีทั้งด้านร้านอาหาร ที่พัก การขนส่ง และร้านจำหน่ายของที่ระลึก ซึ่งเป็นการสร้างความเข้มแข็ง ช่วยสร้างภาพลักษณ์ที่ดีทางการท่องเที่ยวในจังหวัดพังงา โดยการจัดการแข่งขันกีฬาระดับนานาชาติ จังหวัดพังงา เพื่อสร้างสรรค์การท่องเที่ยวและการกีฬาอย่างยั่งยืนต่อไป

(๑.๒) สรุปสาระสำคัญ สภาพปัญหา / ความต้องการ

การจัดกิจกรรมเพื่อกระตุ้นตลาดการท่องเที่ยวผ่านกิจกรรมการท่องเที่ยวที่หลากหลายโดยเฉพาะกิจกรรมการท่องเที่ยวเชิงกีฬา (Sports Tourism) ทำให้การท่องเที่ยวของจังหวัดพังงาเกิดความน่าสนใจ น่าหลงใหล เพื่อรองรับนักท่องเที่ยวในกลุ่มต่างๆเพิ่มมากขึ้น

(๒) ข้อมูลทั่วไปของโครงการ

(๒.๑) วัตถุประสงค์ของโครงการ :

๑) เพื่อสร้างความพร้อมในการเป็นเมืองท่องเที่ยวที่สามารถรองรับนักท่องเที่ยวได้อย่างมีประสิทธิภาพ และเป็นการกระจายรายได้ไปสู่ประชาชนในจังหวัดพังงา โดยผ่านกิจกรรมส่งเสริมการท่องเที่ยวเชิงกีฬา (Sports Tourism)

๒) เพื่อพัฒนากิจกรรมด้านการท่องเที่ยวเชิงกีฬา (Sports Tourism) ให้ได้มาตรฐานในระดับสากล ในพื้นที่ที่มีศักยภาพทางการพัฒนาการท่องเที่ยวทั้งทางบกและทางทะเล กระตุ้นและส่งเสริมการท่องเที่ยวในพื้นที่จังหวัดพังงาตลอดทั้งปี

๓) เพื่อสร้างทางเลือกใหม่และกลุ่มนักท่องเที่ยวเป้าหมายใหม่ในการส่งเสริมการจัดกิจกรรมการท่องเที่ยว

๔) เพื่อกระจายรายได้ไปสู่ประชาชนในพื้นที่ จากการส่งเสริมกิจกรรมการกีฬาเพื่อการท่องเที่ยวในจังหวัดพังงา

๕) เพื่อสร้างความพร้อมในการรองรับนักท่องเที่ยวกลุ่มต่างๆ และสร้างโอกาสกระจายรายได้ให้กับประชาชนในพื้นที่

(๒.๒) สถานภาพของโครงการ

☑ โครงการเดิม ☐ โครงการใหม่

(๒.๓) ประเภทของโครงการ

☑ พัฒนา ☐ ดำเนินการปกติ

(๒.๔) ระยะเวลาดำเนินโครงการ ๑ ปี : เริ่มต้น ๑ ตุลาคม ๒๕๖๙ **สิ้นสุด** ๓๐ กันยายน ๒๕๗๐

(๒.๕) สถานที่ดำเนินโครงการ :

พื้นที่ภายในจังหวัดพังงา

(๓) กลุ่มเป้าหมายและผู้มีส่วนได้ส่วนเสีย

(๓.๑) กลุ่มเป้าหมาย :

๑) นักท่องแเที่ยวทั้งชาวไทยและต่างประเทศ
๒) ประชาชนในพื้นที่จังหวัดพังงา
๓) ผู้ประกอบการด้านการท่องแเที่ยวจังหวัดพังงา
๔) นักกีฬาเยาวชนทั้งชาวไทยและต่างประเทศ

(๓.๒) ผู้มีส่วนได้ส่วนเสีย :

๑) ประชาชนในพื้นที่ ผู้ประกอบการด้านการท่องแเที่ยวทั้งโรงแรม ที่พัก การขนส่งและการบริการ ร้านขายของที่ระลึก บริษัททัวร์นำเที่ยว ไกด์ทัวร์ เกิดรายได้จากการท่องเที่ยว

๒) หน่วยงานภาครัฐ และเอกชนที่เกี่ยวข้องในพื้นที่กลุ่มจังหวัดภาคใต้ฝั่งอันดามัน สามารถบูรณาการการทำงานร่วมกัน และสร้างเครือข่ายทางการท่องเที่ยวในระดับจังหวัดและกลุ่มจังหวัดฯ

(๔) เป้าหมาย ผลลัพธ์ และผลกระทบโครงการ

(๔.๑) เป้าหมายโครงการ

ตัวชี้วัด เป้าหมายโครงการระบุตัวชี้วัดความสำเร็จของโครงการ พร้อมเป้าหมายตามตัวชี้วัดในแต่ละปี

ตัวชี้วัด	ค่าเป้าหมาย			
	๒๕๖๗	๒๕๖๘	๒๕๖๙	๒๕๗๐
๑. รายได้เพิ่มภาคการท่องเที่ยว	๕%	๗%	๙%	๑๑%
๒. จำนวนนักท่องเที่ยวเพิ่มขึ้น	๕%	๖%	๗%	๘%

(๔.๒) ผลผลิต

๑) จังหวัดพังงามีกิจกรรมส่งเสริมการท่องเที่ยวในรูปแบบที่หลากหลาย รองรับการท่องเที่ยวของจังหวัดพังงาได้ตลอดทั้งปี

๒) ชาวบ้านมีงานทำและสร้างรายได้ให้กับครอบครัว

๓) มีนักกีฬาเดินทางเข้ามาเล่นกีฬา พักผ่อนและท่องเที่ยวในจังหวัดพังงาเพิ่มมาก

๔) นักท่องเที่ยวพักอาศัยในจังหวัดพังงายาวนานมากขึ้น

(๔.๓) ผลลัพธ์

๑) จังหวัดพังงาเป็นที่รู้จักของนักท่องเที่ยวทั้งชาวไทยและชาวต่างประเทศมากขึ้น

๒) จังหวัดพังงาเป็นจุดหมายปลายทางใหม่ ด้าน Sports Tourism

๓) ทำให้เศรษฐกิจของชุมชนดีขึ้นและส่งผลต่อการเจริญเติบโตของเศรษฐกิจในประเทศต่อไป

(๔.๔) ผลกระทบ :

เชิงบวก : - เพื่อเสริมสร้างการมีส่วนร่วมและกระตุ้นให้ประชาชนได้ตระหนักถึงความสำคัญในการจัดกิจกรรมส่งเสริมการท่องเที่ยวที่หลากหลาย

- สร้างชื่อเสียงให้กับจังหวัดพังงาด้านการท่องเที่ยวและกีฬา และการกีฬา/การท่องเที่ยวเพื่อคนทั้งมวล (Sports Tourism/ Tourism for All)
- จังหวัดพังงาเป็นเป้าหมายในการเดินทางเข้ามาพักผ่อนท่องเที่ยวเป็นลำดับต้นๆ ของประเทศ
- ประชาชนเกิดการตื่นตัวและเตรียมความพร้อมต่อการเปลี่ยนแปลงและการแข่งขันด้านการท่องเที่ยว

เชิงลบ : ไม่มี

(๕) แนวทางการดำเนินงาน

(แสดงรายละเอียดกิจกรรมที่จะทำภายใต้โครงการที่จังหวัดเสนอขอ และทำเครื่องหมาย ✓ ลงในช่องระยะเวลาที่จะเริ่มดำเนินงานของแต่ละกิจกรรมสำคัญด้วย)

ดำเนินการตามขั้นตอนดังนี้:

๑. กำหนดคณะกรรมการจัดงาน : ประกอบด้วยตัวแทนจากภาครัฐ ภาคเอกชน และประชาชน
  - มีหน้าที่กำหนดนโยบาย แนวทาง และแผนการดำเนินงาน

๒. จัดทำแผนงาน : กำหนดวัตถุประสงค์ กลุ่มเป้าหมาย กิจกรรม ระยะเวลา สถานที่ กำหนดแผนประชาสัมพันธ์

๓. เตรียมสถานที่ : เลือกสถานที่จัดการแข่งขันที่มีพื้นที่เหมาะสม รองรับจำนวนผู้เข้าร่วมการแข่งขันและผู้เข้าชมการแข่งขัน เตรียมอุปกรณ์ เวที เครื่องเสียง แสง สี

๔. ติดต่อคณะผู้จัดการแข่งขัน คณะกรรมการตัดสิน ทีม Lifeguards ที่มีความสามารถและเหมาะสมกับกลุ่มเป้าหมาย

๕. ประชาสัมพันธ์งาน : ประชาสัมพันธ์ผ่านสื่อต่างๆ เช่น สื่อออนไลน์ สื่อสิ่งพิมพ์ วิทยุ โทรทัศน์ จัดกิจกรรมส่งเสริมกิจกรรม

๖. ดำเนินงานจัดงาน : ควบคุมดูแลความเรียบร้อย ปลอดภัย ของงาน บริการนักท่องเที่ยวและผู้เข้าร่วมงาน

๗. ประเมินผล : สรุปผลการจัดงาน วิเคราะห์จุดแข็ง จุดอ่อน โอกาส อุปสรรค นำเสนอผลการจัดงานต่อคณะกรรมการ

๘. ติดตามผล : ติดตามผลลัพธ์ของงาน เปรียบเทียบกับเป้าหมายที่ตั้งไว้ นำผลการติดตามผลมาพัฒนาการจัดงานในครั้งต่อไป

๙. แนวทางเพิ่มเติม
  - พัฒนารูปแบบงานให้มีความหลากหลาย น่าสนใจ ดึงดูดนักท่องเที่ยว
  - เชื่อมโยงงานกับการท่องเที่ยวในท้องถิ่น เพื่อส่งเสริมการท่องเที่ยวเชิงลึก

กิจกรรมที่สำคัญ	ระยะเวลาที่จะเริ่มดำเนินการ			
	ไตรมาสที่ ๑ ต.ค.-ธ.ค. ๖๙	ไตรมาสที่ ๒ ม.ค.-มี.ค. ๗๐	ไตรมาสที่ ๓ เม.ย.-มิ.ย.๗๐	ไตรมาสที่ ๔ ก.ค.-ก.ย. ๗๐
๑. กิจกรรมการแข่งขันจักรยานทางเรียบ (Tour of Phang-nga) “ปั่นแตะฟ้า ท้าอันดามัน” ค่าจ้างเหมาบริการจัดการแข่งขันจักรยานทางเรียบ (Tour of Phang-nga) “ปั่นแตะฟ้า ท้าอันดามัน .”		✓	✓	
๒. กิจกรรมการวิ่ง (Phang-nga Beach run sunset) ค่าจ้างเหมาบริการจัดการแข่งขัน (Phang-nga Beach run sunset)		✓	✓	
๓. กิจกรรมการแข่งขันโต้คลื่นเยาวชนนานาชาติจังหวัดพังงา (Phang Nga International Youth Surfing Competition) ๑) ค่าจ้างเหมาบริการ จัดการแข่งขันโต้คลื่นเยาวชนนานาชาติ กระดานสั้นชาย รุ่นอายุไม่เกิน ๑๔ ปี ๒) ค่าจ้างเหมาบริการ จัดการแข่งขันโต้คลื่นเยาวชนนานาชาติ กระดานสั้นหญิงรุ่นอายุไม่เกิน ๑๔ ปี ๓) ค่าจ้างเหมาบริการ จัดการแข่งขันโต้คลื่นเยาวชนนานาชาติ กระดานสั้นชาย รุ่นอายุไม่เกิน ๑๘ ปี			✓	

กิจกรรมที่สำคัญ	ระยะเวลาที่จะเริ่มดำเนินการ			
	ไตรมาสที่ ๑ ต.ค.-ธ.ค. ๖๙	ไตรมาสที่ ๒ ม.ค.-มี.ค. ๗๐	ไตรมาสที่ ๓ เม.ย.-มิ.ย.๗๐	ไตรมาสที่ ๔ ก.ค.-ก.ย. ๗๐
๔) ค่าจ้างเหมาบริการ จัดการแข่งขันโต้คลื่นเยาวชนนานาชาติ กระดานสั้นหญิง รุ่นอายุไม่เกิน ๑๘ ปี				
๔. กิจกรรมการแข่งขันไตรกีฬานานาชาติจังหวัดพังงา (Phang-nga International Triathlon Sport Tourism) ค่าจ้างเหมาบริการจัดการแข่งขันไตรกีฬานานาชาติจังหวัดพังงา			✓	
๕. กิจกรรม การแข่งขันเรือใบจังหวัดพังงา (Phangnga Sailing Regatta) ค่าจ้างเหมาบริการจัดการแข่งขันเรือใบจังหวัดพังงา		✓		
๖. กิจกรรม การแข่งขันกีฬาวิบากจังหวัดพังงา (Phangnga Adventure) ๑) ค่าจ้างเหมาบริการจัดการแข่งขันพาย SUP Board ๒) ค่าจ้างเหมาบริการจัดการแข่งขันว่ายน้ำ ๓) ค่าจ้างเหมาบริการจัดการแข่งขันปั่นจักรยาน ๔) ค่าจ้างเหมาบริการจัดการแข่งขันวิ่งเทรล			✓	✓
๗. กิจกรรม การแข่งขันมาราธอนนานาชาติจังหวัดพังงา (Phangnga International Marathon) ค่าจ้างเหมาบริการจัดการแข่งขันมาราธอนนานาชาติจังหวัดพังงา				✓
กิจกรรมที่ ๘ กิจกรรมกีฬาและนันทนาการเพื่อส่งเสริมการท่องเที่ยวในงานประเพณีอนุรักษ์เต่าทะเลจังหวัดพังงา ค่าจ้างเหมาบริการจัดกิจกรรมกีฬาและนันทนาการเพื่อส่งเสริมการท่องเที่ยวในงานประเพณีอนุรักษ์เต่าทะเลจังหวัดพังงา		✓		

๖) วิธีการดำเนินงาน ☐ ดำเนินการเอง ☑ จ้างเหมา

(๗) วงเงินของโครงการ จำนวน ๒๕,๕๐๔,๘๐๐ บาท (-ยี่สิบห้าล้านห้าแสนสี่พันแปดร้อยบาทถ้วน-)
(ให้กรอกรายละเอียดข้อมูลตามแบบฟอร์มรายละเอียดจำแนกตามงบรายจ่ายด้วย)

ปีงบประมาณ	เงินงบประมาณ	หมายเหตุ
๒๕๗๐	๒๔,๖๐๘,๐๐๐ บาท	
รวมทั้งสิ้น	๒๔,๖๐๘,๐๐๐ บาท	

(๘) รายละเอียดวงเงินของโครงการ หน่วย : บาท

กิจกรรมที่ ๑ การแข่งขันจักรยานทางเรียบ (Tour of Phang-nga) " ปั่นแตะฟ้า ท้าอันดามัน

ลำดับ (๑)	รายการ (๒)	จำนวน (หน่วย) (๓)	อัตราหรือราคาต่อหน่วย (บาท/หน่วย) (๔)	งบประมาณ (บาท) =(๓)x(๔)	นอกงบประมาณ (บาท) =(๓)x(๔)
	๑.กิจกรรม การแข่งขันจักรยานทางเรียบ (Tour of Phang-nga) " ปั่นแตะฟ้า ท้าอันดามัน "				
๑	**งบดำเนินงาน**				**๒,๘๑๘,๐๐๐**
	๑) ออกแบบ Artwork Layout, Floor Plan ของงานทั้งหมด	๑ งาน	๑๐๐,๐๐๐ บาท/งาน	๑ X ๑๐๐,๐๐๐	๑๐๐,๐๐๐
	๒) ค่าจ้างเหมาบริการจัดการแข่งขันจักรยานทางเรียบ ประกอบด้วย - ผู้ควบคุมและผู้กรรมการตัดสินการแข่งขันฯ - การประชุมชี้แจงกติกาการแข่งขันและเส้นทาง - หน่วยรักษาความปลอดภัยตลอดเส้นทางแข่งขัน (ทีม Marshal) - จุดพักนักกีฬาระหว่างการแข่งขันฯ- - เครื่องชิปจับเวลา และแผ่นชิปจับเวลาติดตัวนักกีฬา - ค่าใช้จ่ายในการบริหารจัดการเจ้าหน้าที่ฝ่ายเทคนิค ดูแลและอำนวยความสะดวกแก่นักกีฬา - ช่างกล้องถ่ายภาพนิ่ง, ช่างกล้องถ่ายภาพเคลื่อนไหว พร้อมอุปกรณ์และเจ้าหน้าที่ดำเนินงาน - ค่าไฟฟ้า,น้ำประปา, เครื่องสำรองไฟฟ้า	๑ งาน	๘๕๐,๐๐๐ บาท/งาน	๑ X ๘๕๐,๐๐๐	๘๕๐,๐๐๐
	๓) ค่าใช้จ่ายกองอำนวยการฯ ติดต่อประสานงานการแข่งขันจักรยานทางเรียบ	๒๕,๐๐๐	๒๕,๐๐๐ บาท/งาน	๒ X ๒๕,๐๐๐	๕๐,๐๐๐
	๔) ค่าใช้จ่ายเวที เต็นท์ โต๊ะ-เก้าอี้ เครื่องเสียง พร้อมอุปกรณ์ พร้อมตกแต่งสถานที่	๑ งาน	๔๕๐,๐๐๐ บาท/งาน	๑ X ๔๕๐,๐๐๐	๔๕๐,๐๐๐
	๕) ค่าใช้จ่ายพิธีการ (ทีมงาน,พิธีเปิด,พิธีมอบรางวัล)	๑ งาน	๒๐๐,๐๐๐ บาท/งาน	๑ X ๒๐๐,๐๐๐	๒๐๐,๐๐๐
	๖) ค่าใช้จ่ายประชาสัมพันธ์ ป้าย Cut out และป้ายอื่นๆ สื่อออนไลน์ สิ่งพิมพ์ โฆษณาสื่อวิทยุ รถแห่โฆษณา	๑ งาน	๓๐๐,๐๐๐ บาท/งาน	๑ X ๓๐๐,๐๐๐	๓๐๐,๐๐๐
	๗) จัดการอำนวยความสะดวกแก่ผู้เข้าแข่งขันประกอบด้วย - จัดรถรับส่งผู้เข้าร่วมกิจกรรม - จัดให้มีเจ้าหน้าที่ด้านการจราจร และความปลอดภัยในจุดจัดกิจกรรม	๑ งาน	๑๕๐,๐๐๐ บาท/งาน	๑ X ๑๕๐,๐๐๐	๑๕๐,๐๐๐
	๘) ค่าใช้จ่าย รถสุขา/พยาบาลและรถพยาบาล	๑ งาน	๕๐,๐๐๐ บาท/งาน	๑ X ๕๐,๐๐๐	๕๐,๐๐๐
	๙) จัดจุดบริการอาหารและเครื่องดื่มนักกีฬาและเจ้าหน้าที่	๒ งาน	๑๒๕,๐๐๐ บาท/งาน	๒ X ๑๒๕,๐๐๐	๒๕๐,๐๐๐
	๑๐) ค่าใช้จ่ายรักษาความสะอาด (ก่อนและหลังการจัดงาน)	๒ งาน	๒๓,๐๐๐ บาท/งาน	๒ X ๒๓,๐๐๐	๔๖,๐๐๐
	๑๑) บุคลากรและการบริหารโครงการ	๑ งาน	๕๐,๐๐๐ บาท/งาน	๑ X ๕๐,๐๐๐	๕๐,๐๐๐
	๑๒) ค่าถ้วยรางวัล ๘ ชุด (รุ่นแข่งขัน)	๑ งาน	๘๐,๐๐๐ บาท/งาน	๑ X ๘๐,๐๐๐	๘๐,๐๐๐

ลำดับ (๑)	รายการ (๒)	จำนวน (หน่วย) (๓)	อัตราหรือราคาต่อหน่วย (บาท/หน่วย) (๔)	งบประมาณ (บาท) =(๓)x(๔)	นอกงบประมาณ (บาท) =(๓)x(๔)
	๑๓) ค่าของที่ระลึกสำหรับนักกีฬา จำนวน ๓๐๐ ชุด (รุ่นท่องเที่ยว)	๑ งาน	๕๐,๐๐๐ บาท/งาน	๑ x ๕๐,๐๐๐	๕๐,๐๐๐
	๑๔) เงินรางวัลผู้ชนะการแข่งขัน จำนวน ๘ รุ่น/รุ่นละ ๒๔,๐๐๐ บาท	๑ งาน	๑๙๒,๐๐๐ บาท/งาน	๑ x ๑๙๒,๐๐๐	๑๙๒,๐๐๐

หมายเหตุ : ขอถัวจ่ายทุกรายการ

กิจกรรมที่ ๒ การแข่งขันวิ่ง (Phang-nga Beach run sunset)

ลำดับ (๑)	รายการ (๒)	จำนวน (หน่วย) (๓)	อัตราหรือราคาต่อหน่วย (บาท/หน่วย) (๔)	งบประมาณ (บาท) =(๓)x(๔)	นอกงบประมาณ (บาท) =(๓)x(๔)
	๒. กิจกรรม การแข่งขันวิ่ง (Phang-nga Beach run sunset)				
๑	**งบดำเนินงาน**				**๘๓๕,๐๐๐**
	๑) ออกแบบ Artwork Layout, Floor Plan ของงานทั้งหมด	๑ งาน	๘๐,๐๐๐ บาท/งาน	๑ x ๘๐,๐๐๐	๘๐,๐๐๐
	๒) ค่าจ้างเหมาบริการจัดการแข่งขัน(Phang-nga Beach run sunset) ประกอบด้วย - ค่าจัดหาผู้ควบคุมการแข่งขัน - -การประชุมชี้แจงกติกาการแข่งขันและเส้นทาง - หน่วยรักษาความปลอดภัยตลอดเส้นทางแข่งขัน (ทีม Marshal) - -จัดจุดบริการ และเส้นทางการแข่งขัน,จัดแข่งขัน - ค่าใช้จ่ายในการบริหารจัดการเจ้าหน้าที่ฝ่ายเทคนิค ดูแลและอำนวยความสะดวกแก่นักกีฬา - ช่างกล้องถ่ายภาพนิ่ง, ช่างกล้องถ่ายภาพเคลื่อนไหว พร้อมอุปกรณ์และเจ้าหน้าที่ดำเนินงาน - - -ค่าไฟฟ้า,น้ำประปา	๑ งาน	๓๐๐,๐๐๐ บาท/งาน	๑ x ๓๐๐,๐๐๐	๓๐๐,๐๐๐
	๓) ค่าใช้จ่ายกองอำนวยการฯ ติดต่อประสานงานการแข่งขันฯ	๑๐,๐๐๐	๑๐,๐๐๐ บาท/งาน	๑ x ๑๐,๐๐๐	๑๐,๐๐๐
	๔) ค่าใช้จ่ายเวที เต็นท์ โต๊ะ-เก้าอี้ เครื่องเสียง พร้อมอุปกรณ์ พร้อมตกแต่งสถานที่	๑ งาน	๘๐,๐๐๐ บาท/งาน	๑ x ๘๐,๐๐๐	๘๐,๐๐๐
	๕) ค่าใช้จ่ายพิธีการ (ทีมงาน,พิธีเปิด,พิธีมอบรางวัล)	๑ งาน	๗๐,๐๐๐ บาท/งาน	๑ x ๗๐,๐๐๐	๗๐,๐๐๐
	๖) ค่าใช้จ่ายประชาสัมพันธ์ ป้าย Cut out และป้ายอื่นๆ สื่อออนไลน์ สิ่งพิมพ์ โฆษณาสื่อวิทยุ รถแห่โฆษณา	๑ งาน	๑๐๐,๐๐๐ บาท/งาน	๑ x ๑๐๐,๐๐๐	๑๐๐,๐๐๐
	๗) จัดการอำนวยความสะดวกแก่ผู้เข้าแข่งขัน ประกอบด้วย - จัดให้มีเจ้าหน้าที่ด้านการจราจร และความปลอดภัยในจุดจัดกิจกรรม	๑ งาน	๒๐,๐๐๐ บาท/งาน	๑ x ๒๐,๐๐๐	๒๐,๐๐๐

ลำดับ (๑)	รายการ (๒)	จำนวน (หน่วย) (๓)	อัตราหรือราคาต่อหน่วย (บาท/หน่วย) (๔)	งบประมาณ (บาท) =(๓)x(๔)	นอกงบประมาณ (บาท) =(๓)x(๔)
	๘) ค่าใช้จ่าย รถสุขา/พยาบาลและรถพยาบาล	๑ งาน	๓๐,๐๐๐ บาท/งาน	๑ x ๓๐,๐๐๐	๓๐,๐๐๐
	๙) จัดจุดบริการอาหารและเครื่องดื่มนักกีฬาและเจ้าหน้าที่ ประกอบด้วย - จัดจุดบริการน้ำดื่มระหว่างการแข่งขัน - จัดจุดบริการอาหารและเครื่องดื่มนักกีฬา ณ บริเวณเส้นชัย	๑ งาน	๖๕,๐๐๐ บาท/งาน	๑ x ๖๕,๐๐๐	๖๕,๐๐๐
	๑๐) ค่าใช้จ่ายรักษาความสะอาด (ก่อนและหลังการจัดงาน)	๒ งาน	๑๕,๐๐๐ บาท/งาน	๒ x ๑๕,๐๐๐	๓๐,๐๐๐
	๑๑) ค่าของที่ระลึกสำหรับนักกีฬาจำนวน ๕๐๐ ชุด	๑ งาน	๕๐,๐๐๐ บาท/งาน	๑ x ๕๐,๐๐๐	๕๐,๐๐๐

หมายเหตุ : ขอถัวจ่ายทุกรายการ

กิจกรรมที่ ๓ การแข่งขันโต้คลื่นเยาวชนนานาชาติจังหวัดพังงา (Phang Nga International Youth Surfing Competition)

ลำดับ (๑)	รายการ (๒)	จำนวน (หน่วย) (๓)	อัตราหรือราคาต่อหน่วย (บาท/หน่วย) (๔)	งบประมาณ (บาท) =(๓)x(๔)	นอกงบประมาณ (บาท) =(๓)x(๔)
	๓. กิจกรรม การแข่งขันโต้คลื่นเยาวชนนานาชาติจังหวัดพังงา (Phang Nga International Youth Surfing Competition)				
๑	**งบดำเนินงาน**				**๔,๙๕๐,๐๐๐**
	๑) ค่าใช้จ่ายเวที เต็นท์ เครื่องเสียงพร้อมอุปกรณ์ พร้อมตกแต่งสถานที่	๑ งาน	๕๐๐,๐๐๐ บาท/งาน	๑ x ๕๐๐,๐๐๐	๕๐๐,๐๐๐
	๒) ค่าใช้จ่ายพิธีการ (ทีมงาน,งานแถลงข่าว,พิธีเปิด, พิธีปิด)	๑ งาน	๒๕๐,๐๐๐ บาท/งาน	๑ x ๒๕๐,๐๐๐	๒๕๐,๐๐๐
	๓) ออกแบบ Artwork Layout, Floor Plan ของงานทั้งหมด	๑ งาน	๓๐๐,๐๐๐ บาท/งาน	๑ x ๓๐๐,๐๐๐	๓๐๐,๐๐๐
	๔) ค่าจ้างเหมาบริการ จัดการแข่งขันโต้คลื่นเยาวชนนานาชาติ กระดานสั้นชาย รุ่นอายุไม่เกิน ๑๔ ปี	๑ งาน	๗๕๐,๐๐๐ บาท/งาน	๑ x ๗๕๐,๐๐๐	๗๕๐,๐๐๐
	๕) ค่าจ้างเหมาบริการ จัดการแข่งขันโต้คลื่นเยาวชนนานาชาติ กระดานสั้นหญิงรุ่นอายุไม่เกิน ๑๔ ปี	๑ งาน	๗๕๐,๐๐๐ บาท/งาน	๑ x ๗๕๐,๐๐๐	๗๕๐,๐๐๐
	๖) ค่าจ้างเหมาบริการ จัดการแข่งขันโต้คลื่นเยาวชนนานาชาติ กระดานสั้นชาย รุ่นอายุไม่เกิน ๑๘ ปี	๑ งาน	๗๕๐,๐๐๐ บาท/งาน	๑ x ๗๕๐,๐๐๐	๗๕๐,๐๐๐
	๗) ค่าจ้างเหมาบริการ จัดการแข่งขันโต้คลื่นเยาวชนนานาชาติ กระดานสั้นหญิง รุ่นอายุไม่เกิน ๑๘ ปี	๑ งาน	๗๕๐,๐๐๐ บาท/งาน	๑ x ๗๕๐,๐๐๐	๗๕๐,๐๐๐
	๘) ค่าใช้จ่ายประชาสัมพันธ์ สิ่งพิมพ์ โฆษณาสื่อออนไลน์	๑ งาน	๓๐๐,๐๐๐ บาท/งาน	๑ x ๓๐๐,๐๐๐	๓๐๐,๐๐๐
	๙) จัดการอำนวยความสะดวกแก่ผู้เข้าแข่งขัน ประกอบด้วย - จัดให้มีเจ้าหน้าที่ด้านจราจร - จัดให้มีเจ้าหน้าที่ด้านความปลอดภัย	๑ งาน	๑๕๐,๐๐๐ บาท/งาน	๑ x ๑๕๐,๐๐๐	๑๐๐,๐๐๐

ลำดับ (๑)	รายการ (๒)	จำนวน (หน่วย) (๓)	อัตราหรือราคาต่อหน่วย (บาท/หน่วย) (๔)	งบประมาณ (บาท) =(๓)x(๔)	นอกงบประมาณ (บาท) =(๓)x(๔)
	ในจุดจัดกิจกรรม				
	๑๐) ค่าใช้จ่าย รถสุขา/รถพยาบาล	๑ งาน	๕๐,๐๐๐ บาท/งาน	๑ x ๕๐,๐๐๐	๕๐,๐๐๐
	๑๑) จัดจุดบริการอาหารและเครื่องดื่มนักกีฬาและเจ้าหน้าที่	๑ งาน	๑๕๐,๐๐๐ บาท/งาน	๑ x ๑๕๐,๐๐๐	๑๕๐,๐๐๐
	๑๒) ค่าใช้จ่ายในการจัดเตรียมพื้นที่และรักษาความสะอาด	๑ งาน	๕๐,๐๐๐ บาท/งาน	๑ x ๕๐,๐๐๐	๕๐,๐๐๐
	๑๓) บุคลากรและการบริหารโครงการ	๑ งาน	๕๐,๐๐๐ บาท/งาน	๑ x ๕๐,๐๐๐	๕๐,๐๐๐
	๑๔) ค่าใช้จ่ายกิจกรรมต่างๆภายในงาน	๑ งาน	๒๐๐,๐๐๐ บาท/งาน	๑ x ๒๐๐,๐๐๐	๒๐๐,๐๐๐

หมายเหตุ : ขอถัวจ่ายทุกรายการ

กิจกรรมที่ ๔ การแข่งขันไตรกีฬานานาชาติจังหวัดพังงา (Phang-nga International Triathlon Sport Tourism)

ลำดับ (๑)	รายการ (๒)	จำนวน (หน่วย) (๓)	อัตราหรือราคาต่อหน่วย (บาท/หน่วย) (๔)	งบประมาณ (บาท) =(๓)x(๔)	นอกงบประมาณ (บาท) =(๓)x(๔)
	๔. การแข่งขันไตรกีฬานานาชาติจังหวัดพังงา (Phang-nga International Triathlon Sport Tourism)				
๑	**งบดำเนินงาน**				**๔,๔๐๐,๐๐๐**
	๑) ค่าใช้จ่ายเวที เต็นท์ เครื่องเสียงพร้อมอุปกรณ์ พร้อมตกแต่งสถานที่	๑ งาน	๕๐๐,๐๐๐ บาท/งาน	๑ x ๕๐๐,๐๐๐	๕๐๐,๐๐๐
	๒) ค่าใช้จ่ายพิธีการ (ทีมงาน,งานแถลงข่าว,พิธีเปิด, พิธีมอบรางวัล, พิธีปิด)	๑ งาน	๒๕๐,๐๐๐ บาท/งาน	๑ x ๒๕๐,๐๐๐	๒๕๐,๐๐๐
	๓) ออกแบบ Artwork Layout, Floor Plan ของงานทั้งหมด	๑ งาน	๕๐๐,๐๐๐ บาท/งาน	๑ x ๕๐๐,๐๐๐	๕๐๐,๐๐๐
	๔) ค่าจ้างเหมาบริการผู้ควบคุมการแข่งขัน	๑ งาน	๔๐๐,๐๐๐ บาท/งาน	๑ x ๔๐๐,๐๐๐	๔๐๐,๐๐๐
	๕) ค่าจัดการแข่งขันว่ายน้ำ	๑ งาน	๓๐๐,๐๐๐ บาท/งาน	๑ x ๓๐๐,๐๐๐	๓๐๐,๐๐๐
	๖) ค่าจัดการแข่งขันจักรยาน	๑ งาน	๒๕๐,๐๐๐ บาท/งาน	๑ x ๒๕๐,๐๐๐	๒๕๐,๐๐๐
	๗) ค่าจัดการแข่งขันวิ่ง	๑ งาน	๒๕๐,๐๐๐ บาท/งาน	๑ x ๒๕๐,๐๐๐	๒๕๐,๐๐๐
	๘) ค่าใช้จ่ายประชาสัมพันธ์ ค่าป้าย cut out / ป้ายอื่นๆ สื่อสิ่งพิมพ์ สปอร์ตวิทยุ โฆษณาสื่อออนไลน์	๑ งาน	๓๐๐,๐๐๐ บาท/งาน	๑ x ๓๐๐,๐๐๐	๓๐๐,๐๐๐
	๙) จัดการอำนวยความสะดวกแก่ผู้เข้าแข่งขัน	๒ งาน	๑๕๐,๐๐๐ บาท/งาน	๒ x ๑๕๐,๐๐๐	๓๐๐,๐๐๐
	๑๐) ค่าจัดประชุมชี้แจงกติกาการแข่งขันและเส้นทาง	๑ งาน	๕๐,๐๐๐ บาท/งาน	๑ x ๕๐,๐๐๐	๕๐,๐๐๐
	๑๑) ค่าจัดให้มีจุดปฐมพยาบาล	๑ งาน	๕๐,๐๐๐ บาท/งาน	๑ x ๕๐,๐๐๐	๕๐,๐๐๐
	๑๒) ค่าจัดให้มีเจ้าหน้าที่ด้านการจราจรและความปลอดภัยในจุดจัดกิจกรรม	๑ งาน	๑๐๐,๐๐๐ บาท/งาน	๑ x ๑๐๐,๐๐๐	๑๐๐,๐๐๐
	๑๓) ค่าจัดทำจุดขึ้น-ลงน้ำ ในการแข่งขัน	๑ งาน	๑๐๐,๐๐๐ บาท/งาน	๑ x ๑๐๐,๐๐๐	๑๐๐,๐๐๐
	๑๔) ค่าจัดหน่วยรักษาความปลอดภัยทางน้ำและทางถนน (ทีม Marshal)	๑ งาน	๑๕๐,๐๐๐ บาท/งาน	๑ x ๑๕๐,๐๐๐	๑๕๐,๐๐๐
	๑๕) ค่าจัดจุดบริการน้ำดื่มระหว่างการแข่งขัน	๑ งาน	๕๐,๐๐๐ บาท/งาน	๑ x ๕๐,๐๐๐	๕๐,๐๐๐
	๑๖) ค่าใช้จ่าย รถสุขา/รถพยาบาล	๑ งาน	๕๐,๐๐๐ บาท/งาน	๑ x ๕๐,๐๐๐	๕๐,๐๐๐
	๑๗) ค่าจัดกองอำนวยการฯ ติดต่อประสานงานและให้ข้อมูล	๒ งาน	๕๐,๐๐๐ บาท/งาน	๒ x ๕๐,๐๐๐	๑๐๐,๐๐๐

ลำดับ (๑)	รายการ (๒)	จำนวน (หน่วย) (๓)	อัตราหรือราคาต่อหน่วย (บาท/หน่วย) (๔)	งบประมาณ (บาท) =(๓)x(๔)	นอกงบประมาณ (บาท) =(๓)x(๔)
	๑๘) จัดจุดบริการอาหารและเครื่องดื่มนักกีฬาและเจ้าหน้าที่	๑ งาน	๑๕๐,๐๐๐ บาท/งาน	๑ X ๑๕๐,๐๐๐	๑๕๐,๐๐๐
	๑๙) ค่าใช้จ่ายในการจัดเตรียมพื้นที่และรักษาความสะอาดทั้งก่อนและหลังการจัดการแข่งขัน	๑ งาน	๕๐,๐๐๐ บาท/งาน	๑ X ๕๐,๐๐๐	๕๐,๐๐๐
	๒๐) จัดให้มีรางวัลสำหรับผู้เข้าแข่งขัน ๓ ชนิดกีฬา	๑ งาน	๓๐๐,๐๐๐ บาท/งาน	๑ X ๓๐๐,๐๐๐	๓๐๐,๐๐๐
	๒๑) ค่าจ้างเหมาทีมบริหารจัดการ พร้อมทีมที่ปรึกษา	๑ งาน	๑๐๐,๐๐๐ บาท/งาน	๑ X ๑๐๐,๐๐๐	๑๐๐,๐๐๐
	๒๒) ค่าใช้จ่ายกิจกรรมต่างๆภายในงาน	๑ งาน	๑๐๐,๐๐๐ บาท/งาน	๑ X ๑๐๐,๐๐๐	๑๐๐,๐๐๐

หมายเหตุ : ขอถัวจ่ายทุกรายการ

กิจกรรมที่ ๕ การแข่งขันเรือใบจังหวัดพังงา (Phangnga Sailing Regatta)

ลำดับ (๑)	รายการ (๒)	จำนวน (หน่วย) (๓)	อัตราหรือราคาต่อหน่วย (บาท/หน่วย) (๔)	งบประมาณ (บาท) =(๓)x(๔)	นอกงบประมาณ (บาท) =(๓)x(๔)
	๕. การแข่งขันเรือใบจังหวัดพังงา (Phangnga Sailing Regatta)				
๑	**งบดำเนินงาน**				**๓,๕๐๐,๐๐๐**
	๑) ค่าบริหารจัดการและเจ้าหน้าที่	๑ งาน	๕๐๐,๐๐๐ บาท/งาน	๑ X ๕๐๐,๐๐๐	๕๐๐,๐๐๐
	๒) ค่ารับรองนักกีฬาและทีมงาน	๑ งาน	๘๐๐,๐๐๐ บาท/งาน	๑ X ๘๐๐,๐๐๐	๘๐๐,๐๐๐
	๓) ค่าจัดการสนามแข่งและอุปกรณ์	๑ งาน	๑,๐๐๐,๐๐๐ บาท/งาน	๑ X ๑,๐๐๐,๐๐๐	๑,๐๐๐,๐๐๐
	๔) ค่าประชาสัมพันธ์และสื่อ	๑ งาน	๑๐๐,๐๐๐ บาท/งาน	๑ X ๑๐๐,๐๐๐	๑๐๐,๐๐๐
	๕) ค่ากิจกรรมเวที/นิทรรศการ/ดนตรี	๑ งาน	๕๐๐,๐๐๐ บาท/งาน	๑ X ๕๐๐,๐๐๐	๕๐๐,๐๐๐
	๖) ค่าใช้จ่ายสนับสนุนชุมชน	๑ งาน	๒๐๐,๐๐๐ บาท/งาน	๑ X ๒๐๐,๐๐๐	๒๐๐,๐๐๐
	๗) ค่าใช้จ่ายพิธีการ (ทีมงาน,งานแถลงข่าว,พิธีเปิด, พิธีมอบรางวัล, พิธีปิด)	๑ งาน	๔๐๐,๐๐๐ บาท/งาน	๑ X ๔๐๐,๐๐๐	๔๐๐,๐๐๐

หมายเหตุ : ขอถัวจ่ายทุกรายการ

กิจกรรมที่ ๖ การแข่งขันกีฬาวิบากจังหวัดพังงา (Phangnga Adventure)

ลำดับ (๑)	รายการ (๒)	จำนวน (หน่วย) (๓)	อัตราหรือราคาต่อหน่วย (บาท/หน่วย) (๔)	งบประมาณ (บาท) =(๓)x(๔)	นอกงบประมาณ (บาท) =(๓)x(๔)
	๖. การแข่งขันกีฬาวิบากจังหวัดพังงา (Phangnga Adventure)				
๑	**งบดำเนินงาน**				**๔,๐๐๐,๐๐๐**
	๑) ค่าศึกษาและวางระบบเส้นทาง (ป้ายเส้นทาง ความปลอดภัย ฯลฯ)	๑ งาน	๓๐๐,๐๐๐ บาท/งาน	๑ X ๓๐๐,๐๐๐	๓๐๐,๐๐๐
	๒) ค่าจัดกิจกรรม Adventure Festival ๕ กิจกรรม ได้แก่ - พายเรือ เส้นทางคลองเคียน – อ่าวพังงา (SUP, Kayak) พร้อมจุดพักชมวิว	๑ งาน	๑,๕๐๐,๐๐๐ บาท/งาน	๑ X ๑,๕๐๐,๐๐๐	๑,๕๐๐,๐๐๐

ลำดับ (๑)	รายการ (๒)	จำนวน (หน่วย) (๓)	อัตราหรือราคาต่อหน่วย (บาท/หน่วย) (๔)	งบประมาณ (บาท) =(๓)x(๔)	นอกงบประมาณ (บาท) =(๓)x(๔)
	- ว่ายน้ำ จัดกิจกรรม Open Water Swimming แบบมี Safety Buoy + ทีมเซฟตี้ - ปั่นจักรยาน เส้นทางปั่นชมวิวเชิงอนุรักษ์ ระหว่างคลองเคียน–เสม็ดนางชี - วิ่งเทรล Trail Running ชมอ่าวพังงา – จุดชมวิว + วิ่งแนว CSR เก็บขยะ - Camp & Chill กิจกรรมค้างแรม ฟังดนตรี Acoustic / Local Food & Wellness Zone				
	๓) ค่าบริหารจัดการและเจ้าหน้าที่	๑ งาน	๗๐๐,๐๐๐ บาท/งาน	๑ X ๗๐๐,๐๐๐	๗๐๐,๐๐๐
	๔) ค่าอุปกรณ์กิจกรรม (เสื้อ, ทุ่นลอยน้ำ, ป้าย, สุขาเคลื่อนที่ ฯลฯ)	๑ งาน	๕๐๐,๐๐๐ บาท/งาน	๑ X ๕๐๐,๐๐๐	๕๐๐,๐๐๐
	๕) ค่าพัฒนา/ปรับปรุงพื้นที่ชุมชนสำหรับบริการนักท่องเที่ยว	๑ งาน	๔๐๐,๐๐๐ บาท/งาน	๑ X ๔๐๐,๐๐๐	๔๐๐,๐๐๐
	๖) ค่าการตลาด ประชาสัมพันธ์ และสื่อ (Online / VDO / PR)	๑ งาน	๔๐๐,๐๐๐ บาท/งาน	๑ X ๔๐๐,๐๐๐	๔๐๐,๐๐๐
	๗) ค่าใช้จ่ายพิธีการ (ทีมงาน,งานแถลงข่าว,พิธีเปิด, พิธีมอบรางวัล, พิธีปิด)	๑ งาน	๒๐๐,๐๐๐ บาท/งาน	๑ X ๒๐๐,๐๐๐	๒๐๐,๐๐๐

หมายเหตุ : ขอถัวจ่ายทุกรายการ

กิจกรรมที่ ๗ การแข่งขันมาราธอนนานาชาติจังหวัดพังงา (Phangnga International Marathon)

ลำดับ (๑)	รายการ (๒)	จำนวน (หน่วย) (๓)	อัตราหรือราคาต่อหน่วย (บาท/หน่วย) (๔)	งบประมาณ (บาท) =(๓)x(๔)	นอกงบประมาณ (บาท) =(๓)x(๔)
	๗. การแข่งขันมาราธอนนานาชาติจังหวัดพังงา (Phangnga International Marathon)				
๑	**งบดำเนินงาน**				**๒,๙๘๕,๐๐๐**
	๑) ค่าออกแบบ Artwork	๑ งาน	๑๕๐,๐๐๐ บาท/งาน	๑ X ๑๕๐,๐๐๐	๑๕๐,๐๐๐
	๒) ค่าจัดหาผู้ควบคุมการแข่งขัน, ค่าประชาสัมพันธ์	๑ งาน	๓๐๐,๐๐๐ บาท/งาน	๑ X ๓๐๐,๐๐๐	๓๐๐,๐๐๐
	๓) ค่าสปอร์ตวิทยุ	๑ งาน	๑๐๐,๐๐๐ บาท/งาน	๑ X ๑๐๐,๐๐๐	๑๐๐,๐๐๐
	๔) ค่าป้าย Cut out และป้ายอื่นๆ	๑ งาน	๕๐๐,๐๐๐ บาท/งาน	๑ X ๕๐๐,๐๐๐	๕๐๐,๐๐๐
	๕) ๖ ค่าสื่ออินเตอร์เน็ต	๑ งาน	๔๐๐,๐๐๐ บาท/งาน	๑ X ๔๐๐,๐๐๐	๔๐๐,๐๐๐
	๖) ค่าจัดการอำนวยความสะดวกแก่ผู้เข้าร่วมแข่งขัน	๑ วัน	๕๐,๐๐๐ บาท/งาน	๒ X ๕๐,๐๐๐	๑๐๐,๐๐๐
	๗) ค่าจัดรถรับ-ส่ง ผู้เข้าร่วมกิจกรรม	๑ งาน	๕๐,๐๐๐ บาท/งาน	๑ X ๕๐,๐๐๐	๕๐,๐๐๐
	๘) ค่าเจ้าหน้าที่ด้านการจราจรและความปลอดภัยในจุดจัดกิจกรรม	๑ งาน	๗๕,๐๐๐ บาท/งาน	๑ X ๗๕,๐๐๐	๗๕,๐๐๐
	๙) ค่าจัดประชุมชี้แจงกติกาการแข่งขันและเส้นทาง	๑ งาน	๓๐,๐๐๐ บาท/งาน	๑ X ๓๐,๐๐๐	๓๐,๐๐๐
	๑๐) ค่าจัดกองอำนวยการฯ ติดต่อประสานงานและให้ข้อมูล	๑ งาน	๕๐,๐๐๐ บาท/งาน	๑ X ๕๐,๐๐๐	๕๐,๐๐๐
	๑๑) ค่าจัดให้มีจุดปฐมพยาบาล	๑ งาน	๕๐,๐๐๐ บาท/งาน	๑ X ๕๐,๐๐๐	๕๐,๐๐๐

ลำดับ (๑)	รายการ (๒)	จำนวน (หน่วย) (๓)	อัตราหรือราคาต่อหน่วย (บาท/หน่วย) (๔)	งบประมาณ (บาท) =(๓)x(๔)	นอกงบประมาณ (บาท) =(๓)x(๔)
	๑๒) ค่าจัดจุดขึ้นลงน้ำ/ จุดพักคอย ในการแข่งขัน	๑ งาน	๕๐,๐๐๐ บาท/งาน	๑ X ๕๐,๐๐๐	๕๐,๐๐๐
	๑๓) ค่าจัดการแข่งขัน Phang-nga International Marathon	๑ งาน	๑๐๐,๐๐๐ บาท/งาน	๑ X ๑๐๐,๐๐๐	๑๐๐,๐๐๐
	๑๔) ค่าจัดพิธีเปิดและมอบรางวัล	๑ งาน	๕๐,๐๐๐ บาท/งาน	๑ X ๕๐,๐๐๐	๕๐,๐๐๐
	๑๕) ค่าจัดจุดบริการน้ำดื่มระหว่างการแข่งขัน	๑ งาน	๕๐,๐๐๐ บาท/งาน	๑ X ๕๐,๐๐๐	๕๐,๐๐๐
	๑๖) ค่าจัดจุดบริการอาหาร และเครื่องดื่ม นักกีฬา ณ บริเวณเส้นชัย	๑ งาน	๑๐๐,๐๐๐ บาท/งาน	๑ X ๑๐๐,๐๐๐	๑๐๐,๐๐๐
	๑๗) ค่าจัดจุดรับรองแขกผู้มีเกียรติ และสื่อมวลชนผู้เข้าร่วมงาน	๑ งาน	๘๐,๐๐๐ บาท/งาน	๑ X ๘๐,๐๐๐	๘๐,๐๐๐
	๑๘) ค่าจัดทำความสะอาดพื้นที่จัดกิจกรรมทั้งก่อน และหลังการจัดงาน	๑ งาน	๕๐,๐๐๐ บาท/งาน	๑ X ๕๐,๐๐๐	๕๐,๐๐๐
	๑๙) เงินรางวัลสำหรับผู้เข้าแข่งขัน	๑ งาน	๕๐๐,๐๐๐ บาท/งาน	๑ X ๕๐๐,๐๐๐	๕๐๐,๐๐๐
	๒๐) ค่าจ้างเหมาทีมบริหารจัดการ พร้อมทีมที่ปรึกษา	๑ งาน	๑๐๐,๐๐๐ บาท/งาน	๑ X ๑๐๐,๐๐๐	๑๐๐,๐๐๐
	๒๑) ค่าใช้จ่ายในการสนับสนุนการไม่ใช้พลาสติก	๑ งาน	๑๐๐,๐๐๐ บาท/งาน	๑ X ๑๐๐,๐๐๐	๑๐๐,๐๐๐

หมายเหตุ : ขอถัวจ่ายทุกรายการ

กิจกรรมที่ ๘ กิจกรรมกีฬาและนันทนาการเพื่อส่งเสริมการท่องเที่ยวในงานประเพณีอนุรักษ์เต่าทะเลจังหวัดพังงา

ลำดับ (๑)	รายการ (๒)	จำนวน (หน่วย) (๓)	อัตราหรือราคาต่อหน่วย (บาท/หน่วย) (๔)	งบประมาณ (บาท) =(๓)x(๔)	นอกงบประมาณ (บาท) =(๓)x(๔)
	๑๐. กิจกรรมกีฬาและนันทนาการเพื่อส่งเสริมการท่องเที่ยว				
๑	**งบดำเนินงาน**				**๑,๑๒๐,๐๐๐**
	๑) จ้างเหมาจัดการแข่งขันมินิมาราธอน (ชายทะเลหาดท้ายเหมือง) จำนวน ๒ รายการ ๑. ฟันรัน ๕ ก.ม. ๒. มินิมาราธอน ๑๐.๕ ก.ม.	๒ งาน	๕๐๐,๐๐๐ บาท/งาน	๑ X ๕๐๐,๐๐๐	๕๐๐,๐๐๐
	๒) จ้างเหมาจัดการแข่งขันกีฬางานอนุรักษ์เต่าทะเล ประจำปี ๒๕๗๐ จำนวน ๕ กิจกรรม ๑. การแข่งขันตะกร้อลอดบ่วง ๒. การแข่งขันเซปักตะกร้อ ๓. การแข่งขันเปตองโอเพ่น ๔. การแข่งขันเปตองผู้สูงอายุและเยาวชน ๕. การแข่งขันฟุตบอลประเพณี	๑ งาน	๖๐๐,๐๐๐ บาท/งาน	๑ X ๖๐๐,๐๐๐	๖๐๐,๐๐๐
	๓) ค่าจ้างเหมาจัดงานสืบสานวัฒนธรรมประเพณี วิถีชาวบ้านและการละเล่นพื้นบ้าน (การแข่งขันรำวงพื้นบ้านย้อนยุค)	๑ งาน	๒๐,๐๐๐ บาท/งาน	๑ X ๒๐,๐๐๐	๒๐,๐๐๐

หมายเหตุ : ขอถัวจ่ายทุกรายการ

(๙) ความพร้อมของโครงการ

(๙.๑) พื้นที่ดำเนินโครงการ

☑ ดำเนินการได้ทันที หมายถึง ได้ศึกษาความเหมาะสมและกำหนดพื้นที่ดำเนินการหรือได้รับอนุญาตตามกฎหมาย และสามารถดำเนินการได้ทันที

☐ อยู่ในระหว่างเตรียมการ หมายถึง ได้ศึกษาความเหมาะสมและกำหนดพื้นที่ดำเนินการแล้ว แต่อยู่ในระหว่างจัดเตรียมพื้นที่ หรือกำลังแก้ไขปัญหา / อุปสรรคต่างๆ หรือเตรียมการขออนุญาตตามกฎหมาย

☐ อยู่ในระหว่างศึกษาความเหมาะสม และคัดเลือกพื้นที่ดำเนินการ

(๙.๒) แบบรูปรายการ/ แผนการปฏิบัติงาน

☐ มี และสมบูรณ์ (ให้ระบุชื่อหน่วยงานเจ้าของรูปแบบรายการที่ใช้) ....

☐ มีแต่ยังไม่สมบูรณ์ (ให้ระบุชื่อหน่วยงานเจ้าของรูปแบบรายการที่ใช้) ....

☑ ไม่มี

(๙.๓) ความพร้อมของบุคลากร เครื่องมือ และเทคนิคการดำเนินการ

๑) บุคลากรมีประสบการณ์	☑ ทั้งหมด	☐ บางส่วน	☐ ไม่มีประสบการณ์
๒) เครื่องมือดำเนินการ	☑ มี พร้อมดำเนินการได้ทันที ☐ มีบางส่วนและต้องจัดหาเพิ่มเติม ☐ ไม่มี ต้องจัดหาเพิ่มเติม		
๓) เทคนิคในการบริหารจัดการ	☑ มีประสบการณ์สูง ☐ มีประสบการณ์ปานกลาง ☐ ไม่มีประสบการณ์		

(๙.๔) ผลกระทบสิ่งแวดล้อม

☐ ผ่านคณะกรรมการสิ่งแวดล้อมแห่งชาติแล้ว

☐ อยู่ระหว่างการพิจารณาของคณะกรรมการสิ่งแวดล้อมแห่งชาติ

☐ คณะกรรมการสิ่งแวดล้อมแห่งชาติยังไม่พิจารณา

(๙.๕) รายงานการศึกษาความเหมาะสม (FS)

☑ ไม่ต้องทำรายงานการศึกษา

☐ ต้องทำรายงานการศึกษา

(๑๐) วิธีการบริหารจัดการหรือการดูแลบำรุงรักษา เมื่อโครงการแล้วเสร็จ เพื่อให้เกิดความยั่งยืนของโครงการ

(๑๑) ปัญหา อุปสรรคและข้อจำกัด

แบบฟอร์มรายละเอียดจำแนกตามงบรายจ่าย (๑ ชุด : ๑ กิจกรรมหลัก)

หน่วย : บาท

งบรายจ่าย - รายการ (ทะเบียนรายการ ประเภทรายการ ของสำนักงบประมาณ)	งบประมาณ		คำชี้แจง
	ปี 2569 (ถ้ามี)	ปี 2570	
จังหวัด/กลุ่มจังหวัด................................			
แผนงาน :บริหารจังหวัดและกลุ่มจังหวัด			
ผลผลิต :............................			
โครงการ : ส่งเสริมการท่องเที่ยวเชิงกีฬาจังหวัดพังงา (Phangnga Sports Tourism)		24,608,000	
กิจกรรมหลัก :			
กิจกรรมที่ 1 การแข่งขันจักรยานทางเรียบ (Tour of Phang-nga) “ ปั่นแตะฟ้า ท้าอันดามัน ”		2,818,000	
กิจกรรมที่ 2 กิจกรรมการวิ่ง Phang-nga Beach run sunset		835,000	
กิจกรรมที่ 3 การแข่งขันโต้คลื่นเยาวชนจังหวัดพังงา (Phang Nga International Youth Surfing Competition)		4,950,000	
กิจกรรมที่ 4 การแข่งขันไตรกีฬานานาชาติจังหวัดพังงา (Phang-nga International Triathlon Sport Tourism)		4,400,000	
กิจกรรมที่ 5 การแข่งขันเรือใบจังหวัดพังงา (Phangnga Sailing Regatta)		3,500,000	
กิจกรรมที่ 6 การแข่งขันกีฬาวิบากจังหวัดพังงา (Phangnga Adventure)		4,000,000	
กิจกรรมที่ 7 การแข่งขันมาราธอนนานาชาติจังหวัดพังงา (Phangnga International Marathon)		2,985,000	
กิจกรรมที่ 10 กิจกรรมกีฬาและนันทนาการเพื่อส่งเสริมการท่องเที่ยวในงานประเพณีอนุรักษ์เต่าทะเลจังหวัดพังงา		1,120,000	
๑. งบดำเนินงาน			ระบุจำนวน/คน/ระยะเวลา/ค่าใช้จ่าย
๑.๑ ค่าตอบแทน ใช้สอยและวัสดุ			
๑.๑.๑ ค่าตอบแทน			
(๑) เงินตอบแทนการปฏิบัติงานนอกเวลาราชการ			
(๒) ค่าตอบแทนผู้ปฏิบัติงานให้ราชการ			
(๓) ค่าเช่าบ้าน			
(๔) ค่าเบี้ยประชุมกรรมการ			
(๕) เงินตอบแทนตำแหน่งกำนัน ผู้ใหญ่บ้าน			
(๖) เงินพิเศษจ่ายแก่ลูกจ้างในต่างประเทศ			
(๗) ค่าตอบแทนวิทยากร (สัมมนาและฝึกอบรม)			
(๘) ค่าตอบแทนพิเศษพนักงานราชการ			
๑.๑.๒ ค่าใช้สอย			
(๑) ค่าเบี้ยเลี้ยง ค่าเช่าที่พักและค่าพาหนะ			ระบุจำนวน/หน่วย/ระยะเวลา/อัตราค่าใช้จ่าย
(๒) ค่าซ่อมแซมยานพาหนะและขนส่ง			

หน่วย : บาท

งบรายจ่าย - รายการ (ทะเบียนรายการ ประเภทรายการ ของสำนักงบประมาณ)	งบประมาณ ปี 2569 (ถ้ามี)	ปี 2570	คำชี้แจง
(๓) ค่าซ่อมแซมครุภัณฑ์			
(๔) ค่าซ่อมแซมสิ่งก่อสร้าง			
(๕) ค่าเช่าทรัพย์สิน			
(๖) ค่าจ้างเหมาบริการ		2,818,000	กิจกรรมที่ 1 การแข่งขันจักรยานทางเรียบ (Tour of Phang-nga) “ปั่นแตะฟ้า ท้าอันดามัน”
			100,000 1) ออกแบบ Artwork Layout, Floor Plan ของงานทั้งหมด
			850,000 2) ค่าจ้างเหมาบริการจัดการแข่งขันจักรยานทางเรียบ ประกอบด้วย
			- ผู้ควบคุมและผู้กรรมการตัดสินการแข่งขันฯ
			- การประชุมชี้แจงกติกาการแข่งขันและเส้นทาง
			- หน่วยรักษาความปลอดภัยตลอดเส้นทางแข่งขัน (ทีม Marshal)
			- จุดพักนักกีฬาระหว่างการแข่งขันฯ
			- เครื่องชิปจับเวลา และแผ่นชิปจับเวลาติดตัวนักกีฬา
			- ค่าใช้จ่ายในการบริหารจัดการเจ้าหน้าที่ฝ่ายเทคนิค ดูแลและอำนวยความสะดวกแก่นักกีฬา
			- ช่างกล้องถ่ายภาพนิ่ง, ช่างกล้องถ่ายภาพเคลื่อนไหว พร้อมอุปกรณ์และเจ้าหน้าที่ดำเนินงาน
			- ค่าไฟฟ้า,น้ำประปา, เครื่องสำรองไฟฟ้า
			- ช่างกล้องถ่ายภาพนิ่ง, ช่างกล้องถ่ายภาพเคลื่อนไหว พร้อมอุปกรณ์และเจ้าหน้าที่ดำเนินงาน
			- ค่าไฟฟ้า,น้ำประปา, เครื่องสำรองไฟฟ้า
			50,000 3) ค่าใช้จ่ายกองอำนวยการฯ ติดต่อประสานงานการแข่งขันจักรยานทางเรียบ
			450,000 4) ค่าใช้จ่ายเวที เต็นท์ โต๊ะ-เก้าอี้ เครื่องเสียงพร้อมอุปกรณ์ พร้อมตกแต่งสถานที่
			200,000 5) ค่าใช้จ่ายพิธีการ (ทีมงาน,พิธีเปิด,พิธีมอบรางวัล)
			300,000 6) ค่าใช้จ่ายประชาสัมพันธ์ ป้าย Cut out และป้ายอื่นๆ สื่อออนไลน์ สิ่งพิมพ์ โฆษณาสื่อวิทยุ รถแห่โฆษณา
			150,000 7) จัดการอำนวยความสะดวกแก่ผู้เข้าแข่งขัน ประกอบด้วย
			- จัดรถรับส่งผู้เข้าร่วมกิจกรรม
			- จัดให้มีเจ้าหน้าที่ด้านการจราจร และความปลอดภัยในจุดจัดกิจกรรม
			50,000 8) ค่าใช้จ่าย รถสุขา/พยาบาลและรถพยาบาล
			250,000 9) จัดจุดบริการอาหารและเครื่องดื่มนักกีฬาและเจ้าหน้าที่
			46,000 10) ค่าใช้จ่ายรักษาความสะอาด (ก่อนและหลังการจัดงาน)
			50,000 11) บุคลากรและการบริหารโครงการ
			80,000 12) ค่าถ้วยรางวัล 8 ชุด (รุ่นแข่งขัน)
			50,000 13) ค่าของที่ระลึกสำหรับนักกีฬาจำนวน 300 ชุด (รุ่นท่องเที่ยว)
			192,000 14) เงินรางวัลผู้ชนะการแข่งขัน จำนวน 8 รุ่น/รุ่นละ 24,000 บาท
		835,000	กิจกรรมที่ 2 การแข่งขันวิ่ง (Phang-nga Beach run sunset)
			80,000 1) ออกแบบ Artwork Layout, Floor Plan ของงานทั้งหมด
			300,000 2) ค่าจ้างเหมาบริการจัดการแข่งขัน(Phang-nga Beach run sunset) ประกอบด้วย
			-ค่าจัดหาผู้ควบคุมการแข่งขัน
			-การประชุมชี้แจงกติกาการแข่งขันและเส้นทาง
			-หน่วยรักษาความปลอดภัยตลอดเส้นทางแข่งขัน (ทีม Marshal)
			-จัดจุดให้บริการและเส้นทางการแข่งขัน ,จัดแข่งขัน
			-ค่าใช้จ่ายในการบริหารจัดการเจ้าหน้าที่ฝ่ายเทคนิค ดูแลและอำนวยความสะดวกแก่นักกีฬา

หน่วย : บาท

งบรายจ่าย - รายการ (ทะเบียนรายการ ประเภทรายการ ของสำนักงบประมาณ)	งบประมาณ		คำชี้แจง
	ปี 2569 (ถ้ามี)	ปี 2570	
			-ช่างกล้องถ่ายภาพนิ่ง, ช่างกล้องถ่ายภาพเคลื่อนไหว พร้อมอุปกรณ์และเจ้าหน้าที่ดำเนินงาน
			-ค่าไฟฟ้า,น้ำประปา
			10,000 3) ค่าใช้จ่ายกองอำนวยการฯ ติดต่อประสานงานการแข่งขันฯ
			80,000 4) ค่าใช้จ่ายเวที เต็นท์ โต๊ะ-เก้าอี้ เครื่องเสียงพร้อมอุปกรณ์ พร้อมตกแต่งสถานที่
			70,000 5) ค่าใช้จ่ายพิธีการ (ทีมงาน,พิธีเปิด,พิธีมอบรางวัล)
			100,000 6) ค่าใช้จ่ายประชาสัมพันธ์ ป้าย Cut out และป้ายอื่นๆ สื่อออนไลน์ สิ่งพิมพ์ โฆษณาสื่อวิทยุ รถแห่โฆษณา
			20,000 7) จัดการอำนวยความสะดวกแก่ผู้เข้าแข่งขัน ประกอบด้วย
			- จัดให้มีเจ้าหน้าที่ด้านการจราจร และความปลอดภัยในจุดจัดกิจกรรม
			30,000 8) ค่าใช้จ่าย รถสุขา/พยาบาลและรถพยาบาล
			65,000 9) จัดจุดบริการอาหารและเครื่องดื่มนักกีฬาและเจ้าหน้าที่ ประกอบด้วย
			- จัดจุดบริการน้ำดื่มระหว่างการแข่งขัน
			- จัดจุดบริการอาหารและเครื่องดื่มนักกีฬา ณ บริเวณเส้นชัย
			30,000 10) ค่าใช้จ่ายรักษาความสะอาด (ก่อนและหลังการจัดงาน)
			50,000 11) ค่าของที่ระลึกสำหรับนักกีฬาจำนวน 500 ชุด
		4,950,000	กิจกรรมที่ 3 การแข่งขันโต้คลื่นเยาวชนนานาชาติจังหวัดพังงา (Phang Nga International Youth Surfing Competition)
			500,000 1) ค่าใช้จ่ายเวที เต็นท์ เครื่องเสียงพร้อมอุปกรณ์ พร้อมตกแต่งสถานที่
			250,000 2) ค่าใช้จ่ายพิธีการ (ทีมงาน,งานแถลงข่าว,พิธีเปิด, พิธีปิด)
			300,000 3) ออกแบบ Artwork Layout, Floor Plan ของงานทั้งหมด
			750,000 4) ค่าจ้างเหมาบริการ จัดการแข่งขันโต้คลื่นเยาวชนนานาชาติ กระดานสั้นชาย รุ่นอายุไม่เกิน 14 ปี
			750,000 5) ค่าจ้างเหมาบริการ จัดการแข่งขันโต้คลื่นเยาวชนนานาชาติ กระดานสั้นหญิงรุ่นอายุไม่เกิน 14 ปี
			750,000 6) ค่าจ้างเหมาบริการ จัดการแข่งขันโต้คลื่นเยาวชนนานาชาติ กระดานสั้นชาย รุ่นอายุไม่เกิน 18 ปี
			750,000 7) ค่าจ้างเหมาบริการ จัดการแข่งขันโต้คลื่นเยาวชนนานาชาติ กระดานสั้นหญิง รุ่นอายุไม่เกิน 18 ปี
			300,000 8) ค่าใช้จ่ายประชาสัมพันธ์ สิ่งพิมพ์ โฆษณาสื่อออนไลน์
			100,000 9) จัดการอำนวยความสะดวกแก่ผู้เข้าแข่งขัน ประกอบด้วย
			- จัดให้มีเจ้าหน้าที่ด้านจราจร
			'- จัดให้มีเจ้าหน้าที่ด้านความปลอดภัยในจุดจัดกิจกรรม
			50,000 10) ค่าใช้จ่าย รถสุขา/รถพยาบาล
			150,000 11) จัดจุดบริการอาหารและเครื่องดื่มนักกีฬาและเจ้าหน้าที่
			50,000 12) ค่าใช้จ่ายในการจัดเตรียมพื้นที่และรักษาความสะอาด
			50,000 13) บุคลากรและการบริหารโครงการ
			200,000 14) ค่าใช้จ่ายกิจกรรมต่างๆภายในงาน
		4,400,000	กิจกรรมที่ 4 การแข่งขันไตรกีฬานานาชาติจังหวัดพังงา (Phang-nga International Triathlon Sport Tourism)
			500,000 1) ค่าใช้จ่ายเวที เต็นท์ เครื่องเสียงพร้อมอุปกรณ์ พร้อมตกแต่งสถานที่
			250,000 2) ค่าใช้จ่ายพิธีการ (ทีมงาน,งานแถลงข่าว,พิธีเปิด, พิธีมอบรางวัล, พิธีปิด)
			500,000 3) ออกแบบ Artwork Layout, Floor Plan ของงานทั้งหมด

หน่วย : บาท

งบรายจ่าย - รายการ (ทะเบียนรายการ ประเภทรายการ ของสำนักงบประมาณ)	งบประมาณ ปี 2569 (ถ้ามี)	งบประมาณ ปี 2570	คำชี้แจง
			400,000 4) ค่าจ้างเหมาบริการผู้ควบคุมการแข่งขัน
			300,000 5) ค่าจัดการแข่งขันว่ายน้ำ
			250,000 6) ค่าจัดการแข่งขันจักรยาน
			250,000 7) ค่าจัดการแข่งขันวิ่ง
			300,000 8) ค่าใช้จ่ายประชาสัมพันธ์ ค่าป้าย cut out /ป้ายอื่นๆ สื่อสิ่งพิมพ์ สปอร์ตวิทยุ โฆษณาสื่อออนไลน์
			300,000 9) จัดการอำนวยความสะดวกแก่ผู้เข้าแข่งขัน
			50,000 10) ค่าจัดประชุมชี้แจงกติกาการแข่งขันและเส้นทาง
			50,000 11) ค่าจัดให้มีจุดปฐมพยาบาล
			100,000 12) ค่าจัดให้มีเจ้าหน้าที่ด้านการจราจรและความปลอดภัยในจุดจัดกิจกรรม
			100,000 13) ค่าจัดทำจุดขึ้น-ลงน้ำ ในการแข่งขัน
			150,000 14) ค่าจัดหน่วยรักษาความปลอดภัยทางน้ำ และทางถนน (ทีม Marshal)
			50,000 15) ค่าจัดจุดบริการน้ำดื่มระหว่างการแข่งขัน
			50,000 16) ค่าใช้จ่าย รถสุขา/รถพยาบาล
			100,000 17) ค่าจัดกองอำนวยการฯ ติดต่อประสานงานและให้ข้อมูล
			150,000 18) จัดจุดบริการอาหารและเครื่องดื่มนักกีฬาและเจ้าหน้าที่
			50,000 19) ค่าใช้จ่ายในการจัดเตรียมพื้นที่และรักษาความสะอาดทั้งก่อนและหลังการจัดการแข่งขัน
			300,000 20) จัดให้มีรางวัลสำหรับผู้เข้าแข่งขัน 3 ชนิดกีฬา
			100,000 21) ค่าจ้างเหมาทีมบริหารจัดการ พร้อมทีมที่ปรึกษา
			100,000 22) ค่าใช้จ่ายกิจกรรมต่าง ๆภายในงาน
		3,500,000	กิจกรรมที่ 5 การแข่งขันเรือใบจังหวัดพังงา (Phangnga Sailing Regatta)
			500,000 1) ค่าบริหารจัดการและเจ้าหน้าที่
			800,000 2) ค่ารับรองนักกีฬาและทีมงาน
			1,000,000 3) ค่าจัดการสนามแข่งและอุปกรณ์
			100,000 4) ค่าประชาสัมพันธ์และสื่อ
			500,000 5) ค่ากิจกรรมเวที/นิทรรศการ/ดนตรี
			200,000 6) ค่าใช้จ่ายสนับสนุนชุมชน
			400,000 7) ค่าใช้จ่ายพิธีการ (ทีมงาน,งานแถลงข่าว,พิธีเปิด, พิธีมอบรางวัล, พิธีปิด)
		4,000,000	กิจกรรมที่ 6 การแข่งขันกีฬาวิบากจังหวัดพังงา (Phangnga Adventure)
			300,000 1) ค่าศึกษาและวางระบบเส้นทาง (ป้าย เส้นทาง ความปลอดภัย ฯลฯ)
			1,500,000 2) ค่าจัดกิจกรรม Adventure Festival 5 กิจกรรม ได้แก่
			- พายเรือ เส้นทางคลองเคียน – อ่าวพังงา (SUP, Kayak) พร้อมจุดพักชมวิว
			- ว่ายน้ำ จัดกิจกรรม Open Water Swimming แบบมี Safety Buoy + ทีมเซฟตี้
			- ปั่นจักรยาน เส้นทางปั่นชมวิวเชิงอนุรักษ์ ระหว่างคลองเคียน–เสม็ดนางชี
			- วิ่งเทรล Trail Running ชมอ่าวพังงา – จุดชมวิว + วิ่งแนว CSR เก็บขยะ
			- Camp & Chill กิจกรรมค้างแรม ฟังดนตรี Acoustic / Local Food & Wellness Zone

หน่วย : บาท

งบรายจ่าย - รายการ (ทะเบียนรายการ ประเภทรายการ ของสำนักงบประมาณ)	งบประมาณ ปี 2569 (ถ้ามี)	 ปี 2570	คำชี้แจง
			700,000 3) ค่าบริหารจัดการและเจ้าหน้าที่
			500,000 4) ค่าอุปกรณ์กิจกรรม (เสื้อ, ทุ่นลอยน้ำ, ป้าย, สุขาเคลื่อนที่ ฯลฯ)
			400,000 5) ค่าพัฒนา/ปรับปรุงพื้นที่ชุมชนสำหรับบริการนักท่องเที่ยว
			400,000 6) ค่าการตลาด ประชาสัมพันธ์ และสื่อ (Online / VDO / PR)
			200,000 7) ค่าใช้จ่ายพิธีการ (ทีมงาน,งานแถลงข่าว,พิธีเปิด, พิธีมอบรางวัล, พิธีปิด)
		2,985,000	กิจกรรมที่ 7 การแข่งขันมาราธอนนานาชาติจังหวัดพังงา (Phangnga International Marathon)
			150,000 1) ค่าออกแบบ Artwork
			300,000 2) ค่าจัดหาผู้ควบคุมการแข่งขัน, ค่าประชาสัมพันธ์
			100,000 3) ค่าสปอร์ตวิทยุ
			500,000 4) ค่าป้าย Cut out และป้ายอื่นๆ
			400,000 5) 6 ค่าสื่ออินเตอร์เน็ต
			100,000 6) ค่าจัดการอำนวยความสะดวกแก่ผู้เข้าร่วมแข่งขัน
			50,000 7) ค่าจัดรถรับ-ส่ง ผู้เข้าร่วมกิจกรรม
			75,000 8) ค่าเจ้าหน้าที่ด้านการจราจรและความปลอดภัยในจุดจัดกิจกรรม
			30,000 9) ค่าจัดประชุมชี้แจงกติกาการแข่งขันและเส้นทาง
			50,000 10) ค่าจัดกองอำนวยการฯ ติดต่อประสานงานและให้ข้อมูล
			50,000 11) ค่าจัดให้มีจุดปฐมพยาบาล
			50,000 12) ค่าจัดจุดขึ้นฮงน้ำ/ จุดพักคอย ในการแข่งขัน
			100,000 13) ค่าจัดการแข่งขัน Phang-nga International Marathon
			50,000 14) ค่าจัดพิธีเปิดและมอบรางวัล
			50,000 15) ค่าจัดจุดบริการน้ำดื่มระหว่างการแข่งขัน
			100,000 16) ค่าจัดจุดบริการอาหาร และเครื่องดื่มนักกีฬา ณ บริเวณเส้นชัย
			80,000 17) ค่าจัดจุดรับรองแขกผู้มีเกียรติ และสื่อมวลชนผู้เข้าร่วมงาน
			50,000 18) ค่าจัดทำความสะอาดพื้นที่จัดกิจกรรมทั้งก่อน และหลังการจัดงาน
			500,000 19) เงินรางวัลสำหรับผู้เข้าแข่งขัน
			100,000 20) ค่าจ้างเหมาทีมบริหารจัดการ พร้อมทีมที่ปรึกษา
			100,000 21) ค่าใช้จ่ายในการสนับสนุนการไม่ใช้พลาสติก
		1,120,000	กิจกรรมที่ 8 กิจกรรมกีฬาและนันทนาการเพื่อส่งเสริมการท่องเที่ยวในงานประเพณีอนุรักษ์เต่าทะเลจังหวัดพังงา
			1) จ้างเหมาจัดการแข่งขันมินิมาราธอน (ชายทะเลหาดท้ายเหมือง) จำนวน 2 รายการ
			1. ฟันรัน 5 ก.ม.
			500,000 2. มินิมาราธอน 10.5 ก.ม.

รายละเอียดและข้อกำหนดการจ้าง (Terms of Reference : TOR)
โครงการส่งเสริมการท่องเที่ยวเชิงกีฬาจังหวัดพังงา (Phangnga Sports Tourism)
กิจกรรมการแข่งขันจักรยานทางเรียบ (Tour of Phang-nga) “ ปั่นแตะฟ้า ท้าอันดามัน ”

---

6. ขอบเขตการดำเนินงาน

6.1 การกำหนดรูปแบบ

ผู้ประสงค์จะเสนอราคาต้องเสนอรายละเอียดการจ้างดำเนินโครงการส่งเสริมการท่องเที่ยวเชิงกีฬาจังหวัดพังงา (Phangnga Sports Tourism) กิจกรรมการแข่งขันจักรยานทางเรียบ (Tour of Phang-nga) “ ปั่นแตะฟ้า ท้าอันดามัน ”

6.1.1) จัดทำแผนปฏิบัติงาน ออกแบบ นำเสนอรูปแบบ และแนวคิดการจัดงาน (Theme) โดยออกแบบพื้นที่ รูปแบบ การตกแต่ง สถานที่จัดกิจกรรม ให้เหมาะสมและสอดคล้องกับแนวคิด (Theme) การจัดการแข่งขันจักรยานทางไกล โดยจัดแบ่งและวางผังพื้นที่ในสัดส่วนที่ให้มีความต่อเนื่องเชื่อมโยงกับการจัดงาน รวมทั้งติดตั้งระบบเสียง ระบบสื่อสาร และอุปกรณ์ที่เกี่ยวข้อง ในพื้นที่จัดงานให้สมบูรณ์มากที่สุด ทั้งนี้ผู้รับจ้างจะเป็นผู้รับผิดชอบค่าใช้จ่ายต่างๆ ที่เกิดขึ้นจากการจัดงาน พร้อมติดตั้งและรื้อถอนให้เสร็จสิ้นหลังการจัดงาน พร้อมดำเนินการออกแบบและจัดส่งให้ คณะกรรมการฯ พิจารณาผลให้ความเห็นชอบในวันพิจารณาผล

6.1.2) จัดหาสถานที่ ที่เหมาะสม และสอดคล้องกับการจัดกิจกรรม ก่อนการจัดกิจกรรมไม่น้อยกว่า 30 วัน

6.1.3) ติดต่อประสานงานในการสำรวจเส้นทางการจัดการแข่งขันจักรยานทางเรียบ ร่วมกับชมรมจักรยานในจังหวัดพังงา และต้องได้รับรองมาตรฐาน

6.1.4) ลงพื้นที่สำรวจเส้นทางการแข่งขันจักรยานทางเรียบ ร่วมกับชมรมจักรยานในจังหวัดพังงา และเจ้าหน้าที่หรือตัวแทนจากสมาคมจักรยานแห่งประเทศไทยในพระบรมราชูปถัมภ์ โดยผู้รับจ้างรับผิดชอบค่าใช้จ่ายที่เกิดขึ้นทั้งหมด

6.1.5) จัดหาสถานที่การจัดงานให้มีความเหมาะสม กำหนดรูปแบบการแสดงออกบูธส่งเสริมการท่องเที่ยวเชิงกีฬา (Sport Tourism) และงานจักรยาน Bike Fair อย่างน้อย 10 บูธ ขนาด 3x3 เมตร จัดตกแต่งสถานที่พร้อมอุปกรณ์และสิ่งอำนวยความสะดวกด้านต่าง ๆ ที่เกี่ยวข้องประสานงานเชิญผู้ประกอบการ ชุมชนท่องเที่ยว องค์กรด้านการท่องเที่ยว สินค้าด้านการท่องเที่ยว และสินค้าด้านจักรยานตามความเหมาะสม

6.2 การประชาสัมพันธ์

จัดให้มีการประชาสัมพันธ์ ออกแบบ ผลิต และเผยแพร่สื่อประชาสัมพันธ์ โดยผู้รับจ้างต้องเสนอแนวคิดสร้างสรรค์และรูปแบบที่สร้างแรงจูงใจในการผลิตสื่อประชาสัมพันธ์ เพื่อให้กลุ่มเป้าหมาย ทราบถึงวัตถุประสงค์และรายละเอียดต่างๆ ของการจัดงาน โดยจะต้องผ่านการเห็นชอบของคณะกรรมการ ดังนี้

6.2.1) สื่ออินเทอร์เน็ตและสังคมออนไลน์

- จัดทำและออกแบบ Facebook Fan page ของโครงการ ภายใน 15 วันนับจากวันลงนามในสัญญา และบริหารจัดการตลอดจนควบคุมดูแล Fan page จนถึงวันสิ้นสุดสัญญา

- จัดทำสื่อไวรัล (Viral) เผยแพร่สื่อสังคมออนไลน์ ประชาสัมพันธ์เชิญชวนเข้าร่วมกิจกรรม โดยใช้ศิลปิน นักแสดง นักกีฬา ที่มีชื่อเสียงเป็นที่ยอมรับ จำนวนไม่น้อยกว่า 2 คน เพื่อใช้ในงานแถลงข่าวและประชาสัมพันธ์โครงการ โดยมีรายละเอียดต่างๆ ดังนี้

1) เชิญชวนร่วมกิจกรรมการแข่งขัน
2) แนะนำเส้นทางการแข่งขัน
3) แนะนำการเดินทางมายังพื้นที่การแข่งขัน
4) แนะนำการเตรียมอุปกรณ์และการเตรียมตัวในการแข่งขัน
5) แนะนำที่พัก สำหรับผู้เข้าร่วมการแข่งขัน
6) แนะนำแหล่งท่องเที่ยว อาหาร ของที่ระลึก ในบริเวณพื้นที่ที่จัดกิจกรรมโดยนำเสนอคณะกรรมการในวันพิจารณาผล

6.2.2) สื่อดิจิทัลมีเดีย

- จัดให้มีสปอตดิจิทัลมีเดีย ความยาวไม่น้อยกว่า 3 นาที เพื่อประชาสัมพันธ์เชิญชวนเข้าชมการแข่งขัน พร้อมเผยแพร่ประชาสัมพันธ์ ผ่านช่องทางโซเชียลมีเดีย เป็นระยะเวลาก่อนการแข่งขันไม่น้อยกว่า 30 วัน

6.2.3) สื่อป้ายประชาสัมพันธ์

- ออกแบบ และจัดทำป้ายไวนิลประชาสัมพันธ์ โครงสร้างไม้ ขนาดสูง 2.4 เมตร กว้าง 1.2 เมตร จำนวนไม่น้อยกว่า 30 ป้าย โดยติดตั้งตามความเหมาะสมในแต่ละจังหวัด ทั้งนี้ ต้องไม่น้อยกว่าจังหวัดละ 5 ป้าย พร้อมรื้อถอนเมื่อเสร็จสิ้นกิจกรรม และให้ผู้รับจ้างประชาสัมพันธ์ในแหล่งท่องเที่ยวแต่ละจังหวัดตามความเหมาะสม
- ออกแบบ และจัดทำป้ายไวนิลประชาสัมพันธ์ ขนาดสูง 2 เมตร กว้าง 3 เมตร จำนวนไม่น้อยกว่า 5 ป้าย โดยติดตั้งตามความเหมาะสมในแต่ละจังหวัด ทั้งนี้ ต้องไม่น้อยกว่าจังหวัดละ 2 ป้าย พร้อมรื้อถอนเมื่อเสร็จสิ้นกิจกรรม
- จัดให้มีป้ายบอกทางเข้า-ออก จุดจอดรถ สุขา ป้าย PDPA และจุดสำคัญต่างๆ ให้เพียงพอเหมาะสมกับพื้นที่การจัดงาน
- จัดเตรียมป้ายบอกระยะทาง และทิศทางการแข่งขัน ตลอดการแข่งขัน จำนวนไม่น้อยกว่า 20 ป้าย

6.2.4) รถประชาสัมพันธ์เคลื่อนที่

- จัดให้มีสปอตประชาสัมพันธ์ ความยาวไม่น้อยกว่า 1 นาที พร้อมป้ายประชาสัมพันธ์ติดรถประชาสัมพันธ์เคลื่อนที่ เพื่อประชาสัมพันธ์เชิญเข้าชมการแข่งขัน จำนวนไม่น้อยกว่า 2 คัน ประชาสัมพันธ์ก่อนการแข่งขันเป็นระยะเวลาไม่น้อยกว่า 7 วัน

6.2.5) สื่อวิทยุ

- จัดให้มีสปอตวิทยุประชาสัมพันธ์การจัดกิจกรรม ความยาวไม่น้อยกว่า 1 นาที เผยแพร่ทางสถานีวิทยุ จำนวนไม่น้อยกว่า 2 สถานี ช่วงเวลา 06.00 - 23.30 น. จำนวนไม่น้อยกว่า 20 วัน ก่อนการแข่งขัน

6.3 การดำเนินโครงการส่งเสริมการท่องเที่ยวเชิงกีฬาจังหวัดพังงา (Phangnga Sports Tourism) กิจกรรมการแข่งขันจักรยานทางเรียบ (Tour of Phang-nga) “ ปั่นแตะฟ้า ท้าอันดามัน ”

6.3.1) การรับสมัครและการลงทะเบียนนักกีฬา

- จัดให้มีระบบลงทะเบียนนักกีฬา พร้อมรับสมัครนักกีฬาผ่านระบบออนไลน์
- จัดให้มีเว็บไซต์พร้อมจัดหาเจ้าหน้าที่ดูแลเว็บไซต์ ดำเนินการดูแลเว็บไซต์ รวมทั้งจดโดเมนและเจ้าหน้าที่บริการประจำศูนย์ (Call Center) จนถึงวันสิ้นสุดสัญญา

6.3.2) เส้นทางการแข่งขันผ่านสถานที่ท่องเที่ยวที่สำคัญ มุ่งเน้นที่กลุ่มผู้ปั่นทั่วไป มีจำนวนรุ่นที่หลากหลาย

ประเภทการแข่งขันประเภทเดี่ยวบุคคลแบบแบ่งตามรุ่นอายุ 8 รุ่น

โดยในส่วนของการแข่งขันจะแบ่งเป็น 7 รุ่นดังนี้

ชาย	**หญิง**
รุ่น RO ทั่วไปชายเสือหมอบ **ระยะทาง 96.5 กิโลเมตร**	**รุ่น W เสือหมอบหญิง** **ระยะทาง 96.5 กิโลเมตร**
รุ่น R-30 ทั่วไปชายเสือหมอบ 30-39 ปี	
รุ่น R-40 ชายเสือหมอบ 40-49 ปี	
รุ่น R-50 ชายเสือหมอบ 50-59 ปี	
รุ่น R-60 ชายเสือหมอบ 60 ปี ขึ้นไป	
รุ่น MO ทั่วไปชายเสือภูเขา **ระยะทาง 96.5 กิโลเมตร**	
รุ่น F จักรยานล้อโต ระยะทาง 96.5 กิโลเมตร	
รุ่นประเภทเดี่ยวบุคคลท่องเที่ยว ระยะทางประมาณ 35 กิโลเมตร	

โดยผู้เข้าร่วมสมัครเข้าแข่งขันต้องมีหนังสือยินยอมเข้าร่วมการแข่งขัน

6.3.3) การอำนวยความสะดวกแก่ผู้สมัครเข้าร่วมการแข่งขัน

- จัดให้มีรถยนต์บรรทุกสัมภาระพร้อมคนขับและน้ำมันเชื้อเพลิง สำหรับขนย้ายอุปกรณ์ประจำตัวนักกีฬาระหว่างตัวจังหวัดพังงา ไปบริเวณสถานที่จัดกิจกรรม ให้เพียงพอและเหมาะสม
- จัดให้มีเจ้าหน้าที่ดูแลรักษาความปลอดภัย จัดหารถนำขบวนสำหรับการแข่งขันและจัดเตรียมรถอำนวยความสะดวกตลอดเส้นทางการแข่งขัน พร้อมทั้งรถกระบะ เพื่อดูแลผู้ร่วมการแข่งขันในกรณีที่ต้องการความช่วยเหลือตลอดการแข่งขันตามมาตราฐานการแข่งขันจักรยานนานาชาติให้ครอบคลุมและเพียงพอ
- ค่าจัดทำประกันอุบัติเหตุ สำหรับนักกีฬา คณะกรรมการจัดการแข่งขันฯและเจ้าหน้าที่ โดยมีวงเงินเอาประกัน ไม่ต่ำกว่า 500,000 บาทต่อคน

6.3.4) การประชุมเพื่อชี้แจงเส้นทางและกฎกติกาแก่นักกีฬาและนำนักกีฬาดูเส้นทาง

- จัดให้มีสถานที่สามารถรองรับปริมาณนักกีฬา ได้ไม่น้อยกว่า 500 คน พร้อมสิ่งอำนวยความสะดวกให้เหมาะสม เพียงพอ และสอดคล้องกับงาน ประกอบด้วย เวทีหรือพื้นยกสูง โต๊ะ เก้าอี้ ชุดเครื่องเสียงพร้อมฉากภาพ (Back Drop) หรือ จอ LED ฉากหลังที่แสดงชื่องานพร้อมโลโก้หน่วยงาน จำนวน 1 รายการ
- จัดให้มีเอกสารประกอบการบรรยาย โดยจัดทำคำบรรยายเป็นภาษาไทยและภาษาอังกฤษและเอกสารรายงานตัวผู้เข้าแข่งขัน ให้เพียงพอและเหมาะสมกับจำนวนนักกีฬา
- จัดให้มีเจ้าหน้าที่อำนวยการด้านจราจร จำนวนไม่น้อยกว่า 4 คน ในวันประชุมชี้แจงเส้นทางและกฎกติกาแก่นักกีฬาและนำนักกีฬาดูเส้นทาง
- ค่าอาหารว่างสำหรับการประชุมเพื่อชี้แจงเส้นทางและกฎกติกาแก่นักกีฬาและนำนักกีฬาดูเส้นทาง จำนวนไม่น้อยกว่า 1 มื้อ ให้เพียงพอและเหมาะสมกับจำนวนนักกีฬา

6.3.5) การลงทะเบียนนักกีฬา จุดรับของ Race Kit และการฝากจักรยาน

- จัดให้มีเต็นท์ขนาดไม่น้อยกว่า 4 x 8 เมตร จำนวนไม่น้อยกว่า 1 หลัง หรือขนาดไม่น้อยกว่า 4 x 4 เมตร จำนวนไม่น้อยกว่า 2 หลัง, โต๊ะพร้อมผ้าคลุม ไม่น้อยกว่า 4 ตัว, เก้าอี้พร้อมผ้าคลุม ไม่น้อยกว่า 10 ตัว เป็นระยะเวลา 2 วัน
- จัดให้มีเจ้าหน้าที่ประจำจุดลงทะเบียน จำนวนไม่น้อยกว่า 4 คน เป็นระยะเวลาไม่น้อยกว่า 2 วัน
- จัดให้มีสถานที่สำหรับเก็บรักษาจักรยานของนักกีฬาที่ฝากไว้ให้เพียงพอ

- จัดให้มีเจ้าหน้าที่เฝ้ารักษาจุดรับของ Race Kit และการฝากจักรยาน (ตลอด 24 ชั่วโมง) จำนวนไม่น้อยกว่า 4 คน เป็นระยะเวลาไม่น้อยกว่า 2 วัน

6.4.6) จุดบริการกองอำนวยการ

- จัดให้มีเต็นท์ขนาดไม่น้อยกว่า 4 x 8 เมตร จำนวนไม่น้อยกว่า 1 หลัง หรือขนาดไม่น้อยกว่า 4 x 4 เมตร จำนวนไม่น้อยกว่า 2 หลัง, โต๊ะพร้อมผ้าคลุม, เก้าอี้พร้อมผ้าคลุม จำนวนไม่น้อยกว่า 10 ตัว เป็นระยะเวลาไม่น้อยกว่า 2 วัน
- จัดให้มีระบบเครื่องเสียง จำนวนไม่น้อยกว่า 1 ชุด ติดตั้งไม่น้อยกว่า 2 วัน
- จัดให้มีป้าย Beach Flag พร้อมพิมพ์สกรีนชื่องานและโลโก้หน่วยงาน ขนาดไม่น้อยกว่า 60 x 150 เซนติเมตร จำนวนไม่น้อยกว่า 10 ป้าย ตั้งตามพื้นที่ต่างๆ ตามความเหมาะสม
- จัดให้มีเจ้าหน้าที่ประจำกองอำนวยการ จำนวนไม่น้อยกว่า 2 คน เป็นระยะเวลาไม่น้อยกว่า 2 วัน

6.4.8) จุดบริการพยาบาล ณ จุดเริ่มต้น และจุดสิ้นสุด

- จัดให้มีเต็นท์พยาบาลพร้อมอุปกรณ์ปฐมพยาบาล ขนาดไม่น้อยกว่า 4 x 8 เมตร จำนวนไม่น้อยกว่า 1 หลัง หรือขนาด ไม่น้อยกว่า 4 x 4 เมตร จำนวนไม่น้อยกว่า 2 หลัง , โต๊ะพร้อมผ้าคลุม, เก้าอี้พร้อมผ้าคลุม จำนวนไม่น้อยกว่า 10 ตัว เป็นระยะเวลาไม่น้อยกว่า 2 วัน ให้มีจำนวนไม่น้อยกว่า 2 จุด
- จัดให้มีเจ้าหน้าที่พยาบาลพร้อมอุปกรณ์ปฐมพยาบาล ประจำจุดเส้นทางจำนวน 3 จุด ไม่น้อยกว่าจุดละ 2 คน จำนวน 1 วัน
- จัดให้มีรถพยาบาลพร้อมคนขับและน้ำมันเชื้อเพลิง จำนวนไม่น้อยกว่า 5 คัน จำนวน 1 วัน พร้อมอุปกรณ์ปฐมพยาบาล และเจ้าหน้าที่พยาบาลประจำรถ จำนวนไม่น้อยกว่า 3 คน คอยปฏิบัติการให้ความช่วยเหลือ

6.4.9) จุดบริการช่างเทคนิคจักรยาน

- จัดให้มีเต็นท์ขนาดไม่น้อยกว่า 4 x 8 เมตร จำนวนไม่น้อยกว่า 1 หลัง หรือขนาดไม่น้อยกว่า 4 x 4 เมตร จำนวนไม่น้อยกว่า 2 หลัง, โต๊ะพร้อมผ้าคลุม ไม่น้อยกว่า 4 ตัว, เก้าอี้พร้อมผ้าคลุม ไม่น้อยกว่า 10 ตัว เป็นระยะเวลา 2 วัน
- จัดให้มีช่างบริการเทคนิคจักรยานพร้อมอุปกรณ์ จำนวนไม่น้อยกว่า 2 คน จำนวนไม่น้อยกว่า 1 วัน

6.4.10) จุดปล่อยตัวนักกีฬา

- จัดเตรียมซุ้มโครงสร้างเหล็กทรัชพร้อมประดับตกแต่งให้สวยงาม สำหรับการปล่อยตัวและจุดเส้นชัย
- จัดให้มีอุปกรณ์และเอฟเฟกต์ (Effect) สำหรับการปล่อยตัวแต่ละประเภท
- จัดให้เจ้าหน้าที่ควบคุมการแข่งขัน (Marshal) ให้เหมาะสมและเพียงพอในการอำนวยความสะดวกและความเรียบร้อย ตลอดในการจัดการแข่งขันเวลาการจัดกิจกรรม
- จัดให้มีรถสุขาเคลื่อนที่ จำนวนไม่น้อยกว่า 1 คัน (กรณีบริเวณสถานที่จัดกิจกรรมไม่มีห้องสุขาสาธารณะ) หรือจัดหาห้องสุขาสาธารณะพร้อมเจ้าหน้าที่ดูแลและทำความสะอาดตลอดเวลาการจัดกิจกรรม

6.4.9) พิธีเปิดการแข่งขัน

- จัดเตรียมเวทีพร้อมหลังคา โครงสร้าง ขนาดกว้าง 8.4 เมตร ลึก 4.8 เมตร สูง 50 เซนติเมตร สำหรับจัดการด้านพิธีการและการมอบรางวัล พร้อมประดับตกแต่งให้สวยงาม จำนวน 1 เวที
- จัดเตรียมจอ LED ความชัด P3 ขนาดสูง 3 เมตร กว้าง 6 เมตร เป็นฉากหลังเวที
- จัดเตรียมเต้นท์โดมและพื้นที่ พร้อม ชุดรับแขก จำนวน 5 ตัว โต๊ะกลาง จำนวน 1 ตัว สำหรับประธานในพิธีและแขกผู้มีเกียรติ
- จัดให้มีระบบแสง สี เสียง และGimmick พิธีเปิดการแข่งขัน ตลอดจนให้มี Effect บริเวณเวที จำนวนไม่น้อยกว่า 1 ชุด
- จัดหาพิธีกรมืออาชีพ เชี่ยวชาญด้านจักรยาน จำนวน 1 ท่าน และพิธีกรในพื้นที่จัดกิจกรรมที่มีความเชี่ยวชาญด้านภาษาไทยจำนวน 1 ท่าน และภาษาอังกฤษ จำนวน 1 ท่าน
- จัดให้มีศิลปิน นักแสดง ที่มีชื่อเสียงเป็นที่ยอมรับ มาแสดงในวันแข่งขันจำนวนไม่น้อยกว่า 2 คน
- จัดหาบุคคลที่เป็นที่รู้จัก ที่ชื่นชอบในกีฬาจักรยาน จำนวน 3 ท่าน
- จัดให้มีอาหารว่างและเครื่องดื่ม สำหรับแขกผู้มีเกียรติ ผู้เข้าร่วมงาน และสื่อมวลชน จำนวนไม่น้อยกว่า 100 ชุด
- จัดให้มีฉากถ่ายรูป (Photo Backdrop) ขนาดไม่น้อยกว่า 2.4 x 1.2 เมตร จำนวนไม่น้อยกว่า 1 ฉาก
- จัดให้มีโพเดี่ยมสำหรับพิธีเปิด จำนวน 2 ตัว

6.3.10) พิธีมอบรางวัล

- จัดเตรียมเงินรางวัลพร้อมป้ายโฟมบอร์ด ขนาดไม่น้อยกว่า 30 x 60 เซนติเมตร สำหรับผู้เข้าร่วมการแข่งขัน ทั้ง 8 รุ่น
- จัดให้มีเหรียญรางวัลสำหรับผู้เข้าร่วมการแข่งขันทุกคนที่เข้าเส้นชัย จำนวนไม่น้อยกว่า 500 เหรียญ
- จัดให้มีเจ้าหน้าที่เชิญรางวัล จำนวนไม่น้อยกว่า 2 คน
- จัดให้มีแท่นรับรางวัลหรือจัดเตรียมที่รับรางวัลให้เหมาะสม จำนวนไม่น้อยว่า 1 แท่น

6.4.11) จุดบริการอาหารและเครื่องดื่มนักกีฬา

- จัดหาเต้นท์โดมขนาด กว้างไม่น้อยกว่า 8 เมตร ยาวไม่น้อยกว่า 20 เมตร สำหรับพื้นที่รับประทานอาหาร พร้อมประดับตกแต่งให้สวยงาม ให้เพียงพอและเหมาะสม
- จัดหาโต๊ะพร้อมผ้าคลุมสีขาว จำนวน 100 ตัว และเก้าอี้พลาสติกสีขาว จำนวน 300 ตัว สำหรับผู้เข้าร่วมกิจกรรม
- จัดเตรียมอาหารพร้อมเครื่องดื่ม และผลไม้ จำนวน 2 มื้อ (อาหารเช้าและกลางวัน) ให้เพียงพอ สำหรับผู้เข้าร่วมแข่งขันและแขกผู้มีเกียรติ จำนวน 600 คน

6.4.12) การจราจรตลอดเส้นทาง

- จัดให้มีกรวยจราจรตลอดเส้นทางการแข่งขัน ให้เพียงพอและเหมาะสมกับระยะทางการแข่งขัน
- จัดให้มีเจ้าหน้าที่อำนวยการด้านจราจร ให้เหมาะสมและเพียงพอ เป็นระยะเวลาไม่น้อยกว่า 1 วัน

6.4.13) จุดแจกน้ำระหว่างเส้นทางการแข่งขัน

- จัดเตรียมน้ำดื่มสำหรับผู้เข้าร่วมกิจกรรมให้เพียงพอ และเตรียมจุดรับน้ำดื่มพร้อมเจ้าหน้าที่ประจำจุดให้น้ำ ระหว่างเส้นทางการแข่งขัน จำนวน 4 จุด (1 จุดต่อ 15 กิโลเมตร)

6.4.14) อุปกรณ์สำหรับนักกีฬาที่เข้าร่วมการแข่งขัน (แบ่งตามชนิดกีฬา)

- จัดให้มีเสื้อสำหรับนักกีฬาที่เข้าร่วมการแข่งขัน จำนวนไม่น้อยกว่า 500 ตัว โดยออกแบบให้คณะกรรมการพิจารณา ไม่ต่ำกว่า 3 แบบ พร้อมเสนอในวันพิจารณาผล
- จัดเตรียมป้ายประเภทการแข่งขัน รุ่นการแข่งขัน โดยเรียงลำดับเลขของผู้ลงทะเบียน จำนวน 3 ชิ้น ต่อ ท่าน สกรีนโลโก้งานและตราสัญลักษณ์หน่วยงาน จำนวนไม่น้อยกว่า 500 ชุด
- อุปกรณ์การตัดสินการแข่งขัน ต้องใช้ระบบ Timing chip เท่านั้น

6.4.15) จัดให้มีระบบถ่ายทอดการแข่งขัน และการอัพเดทแบบเรียลไทม์

- ต้องจัดให้มีการถ่ายทอดสดผ่านช่องทาง Social Media ต่างๆ ในระหว่างการแข่งขัน
- ต้องจัดให้มีระบบการถ่ายทอดเสียงครอบคลุมบริเวณพื้นที่จัดการแข่งขัน
- ต้องจัดให้มีสัญญาณ WIFI ครอบคลุมบริเวณพื้นที่จัดการแข่งขัน
- จัดให้มีจอ LED สำหรับรับชมในบริเวณการจัดงาน จำนวนไม่น้อยกว่า 2 จุด

6.4.16) ผู้ประสงค์เสนอราคาต้องการันตีจำนวนผู้สมัครเข้าร่วมการแข่งขัน ไม่น้อยกว่า 500 คน และในจำนวนนี้ต้องเป็นนักกีฬาจากต่างชาติ จำนวนไม่น้อยกว่าร้อยละ 5

6.4.17) จัดหาอาหารและเครื่องดื่ม สำหรับคณะกรรมการจัดงาน เจ้าหน้าที่รักษาความปลอดภัย จำนวน 3 มื้อ (อาหารเย็นก่อนการแข่งขัน, อาหารเช้าและอาหารเย็นวันแข่งขัน) จำนวนไม่น้อยกว่า 400 ชุด

6.4.18) จัดหากระแสไฟฟ้า ให้เพียงพอในการจัดกิจกรรม

6.5 การบันทึกภาพตลอดการจัดกิจกรรม

- จัดหาช่างภาพนิ่ง ภาพเคลื่อนไหว ให้เพียงพอและเหมาะสมโดยให้มีการเก็บภาพตลอดการแข่งขันและรวบรวมภาพกิจกรรมเพื่อสรุปผลการดำเนินงาน ภาพเคลื่อนไหวและภาพมุมสูงทางอากาศ ตามขอบเขต และจัดทำเป็นรูปเล่มพร้อมบันทึกลง handy drive จำนวน 5 ชุด และบันทึกภาพพร้อมเผยแพร่ทาง Facebook live ใน Facebook Fan page ตลอดการจัดกิจกรรม (วันแถลงข่าว และวันจัดกิจกรรมการแข่งขันจริง)

6.6 การประสานงานตลอดการจัดกิจกรรม และกิจกรรมสรุปผลการดำเนินงาน

ดำเนินการประสานงานกับหน่วยงานอื่น ๆ ที่เกี่ยวข้อง และบริหารกิจกรรมด้วยตนเอง ให้เป็นไปด้วยความเรียบร้อย ผู้รับจ้างต้องดำเนินการจัดทำดังนี้

(1) ผู้รับจ้างต้องจัดให้มีการจัดประชุมคณะกรรมการจัดการแข่งขันอย่างน้อย 2 ครั้ง และจัดประชุมย่อยกับหน่วยงานที่เกี่ยวข้อง อย่างน้อย 2 ครั้ง จัดเตรียมเอกสารประกอบการประชุม และเตรียมอาหารว่างพร้อมเครื่องดื่ม ไม่น้อยกว่า 50 ชุดต่อครั้ง โดยผู้รับจ้างต้องรับผิดชอบค่าใช้จ่ายต่างๆ ในการประชุม

(2) จัดเตรียมเอกสารลงทะเบียน และอุปกรณ์ต่างๆ อาทิ เครื่องถ่ายเอกสาร เครื่องพิมพ์ กระดาษ ปากกา หมึกพิมพ์ ให้พอเพียงต่อจำนวนผู้ร่วมกิจกรรม

(3) จัดทำแบบประเมินผลความพึงพอใจ/เก็บข้อมูลการจัดงานจากผู้เข้าร่วมงาน ทั้งหมดภายในงาน โดยมีผู้ทำแบบสำรวจ จำนวนไม่น้อยกว่า 500 คน

(4) ผู้รับจ้างจะต้องจัดทำเล่มสรุปผลการดำเนินงาน มีการประเมินผลรูปแบบตัวเลขเชิงสถิติ ประกอบกราฟและแผนภูมิ พร้อมทั้งสรุปปัญหา อุปสรรค และข้อเสนอแนะให้ชัดเจน มีภาพถ่ายกิจกรรมต่างๆ โดยละเอียด โดยจัดทำเป็นรูปเล่มแบบสมบูรณ์ จำนวนไม่น้อยกว่า ๖ เล่ม

ทั้งนี้ ถูกต้องตามหลักวิชาการและใช้ผู้ประเมินเป็นบุคคลภายนอก ที่ไม่เกี่ยวข้องกับการดำเนินกิจกรรมและมีความรู้เรื่องการประเมินผลโครงการเป็นอย่างดี

(5) ผู้รับจ้างต้องจัดทำวีดิทัศน์ (VDO Clip) สรุปภาพรวมกิจกรรม มีความยาวไม่น้อยกว่า 5 นาที จำนวน 1 คลิป และวีดิทัศน์ (VDO Clip) สรุปภาพรวมกิจกรรม ความยาวไม่น้อยกว่า 1 นาที จำนวน 1 คลิป ในรูปแบบ File .AVI หรือ .WMV หรือ .MPEG หรือ .MP3 หรือ .MP4

(6) บันทึกสรุปผลดำเนินงาน เป็นไฟล์ MS Word ไฟล์ PDF พร้อมทั้งภาพถ่ายกิจกรรม ทั้งภาพนิ่ง ภาพเคลื่อนไหวทุกวันที่จัดกิจกรรม และวีดิทัศน์ (VDO Clip) ลงใน External Hard drive จำนวน ๑ ชุด และแฟลชไดร์ฟ (Flash Drive) จำนวน ๖ อัน เพื่อส่งมอบเก็บไว้เป็นข้อมูลในการดำเนินโครงการ

(7) ทำความสะอาดพื้นที่จัดการแข่งขันทั้งก่อนและหลังการจัดงาน

(8) ให้มีการรณรงค์สนับสนุนการไม่ใช้พลาสติกในการจัดการแข่งขัน

6.7 เงื่อนไขอื่นๆ

6.7.1 ในการออกแบบสัญลักษณ์การจัดกิจกรรมฯ (Logo) และการว่าจ้างศิลปินเพื่อทำการแสดง ผู้รับจ้างต้องปฏิบัติตามกฎหมายพระราชบัญญัติเรื่องลิขสิทธิ์ พ.ศ. 2537 และหากมีการละเมิดลิขสิทธิ์กฎหมายดังกล่าวจากศิลปินที่ผู้รับจ้างจัดหามา ผู้รับจ้างต้องเป็นผู้รับผิดชอบทั้งทางแพ่งและทางอาญาทั้งหมดทั้งสิ้น

6.7.2 การผลิตสื่อทุกชนิดไม่ว่าจะเป็น ภาพ/เสียงบรรยาย/เพลงประกอบ/สัญลักษณ์ หรือสิ่งอื่นใดที่ปรากฏในสื่อ จะต้องไม่เป็นการละเมิดลิขสิทธิ์ ในกรณีจำเป็นต้องใช้ ภาพ/เสียงบรรยาย/เพลงประกอบ/สัญลักษณ์ ฯลฯ ที่มีลิขสิทธิ์ ผู้รับจ้างต้องดำเนินการให้ได้รับอนุญาตถูกต้องตามกฎหมายก่อนที่จะส่งมอบงาน หากมีการฟ้องร้องผู้รับจ้างจะต้องรับผิดชอบแต่เพียงผู้เดียว การออกแบบสื่อประชาสัมพันธ์ทั้งหมดที่กล่าวถึงในข้อกำหนดทั้งหมดนี้ถือเป็นลิขสิทธิ์ของจังหวัดพังงา

6.7.3 ให้มีการนับจำนวนผู้เข้าร่วมงานโดยแยกเป็นชาวไทย และชาวต่างชาติ เพื่อใช้เป็นข้อมูลในการทำแบบประเมิน และจัดให้มีการสำรวจและจัดทำรายได้จากการท่องเที่ยวที่เกิดจากการจัดกิจกรรม

6.7.4 ทำความสะอาดพื้นที่จัดการแข่งขันทั้งก่อนและหลังการจัดงาน

6.7.5 ให้มีการรณรงค์สนับสนุนการไม่ใช้พลาสติกและถังแยกขยะก่อนทิ้งในการจัดการแข่งขัน

6.7.6 ผู้รับจ้างต้องจัดหาที่พักให้คณะกรรมการดำเนินโครงการฯและคณะกรรมการตรวจรับพัสดุให้เพียงพอและเหมาะสม

6.4.4 จุดเตรียมอุปกรณ์สำหรับจัดทำสนาม

(1) ป้ายบอกทาง ขนาด 80x80 ซม. พร้อมพิมพ์สกรีนชื่องานและโลโก้หน่วยงาน ระยะทาง 500 เมตร ก่อนถึงเส้นชัย จำนวนไม่น้อยกว่า 1 ป้าย

(2) ป้ายกลับตัว ขนาด 80x80 ซม. พร้อมพิมพ์สกรีนชื่องานและโลโก้หน่วยงาน จำนวนไม่น้อยกว่า 1 ป้าย

(3) ป้ายจุดให้น้ำ ขนาด 80x80 ซม. พร้อมพิมพ์สกรีนชื่องานและโลโก้หน่วยงาน จำนวนไม่น้อยกว่า 2 ป้าย

6.4.5 จัดให้มีหมายเลขการแข่งขันติดตามตัวนักกีฬา สำหรับนักกีฬา 500 คน พร้อมเจ้าหน้าที่ควบคุมประจำจุดและประมวลผลการแข่งขัน ประกอบด้วย

6.4.6 จัดให้มีเจ้าหน้าที่ประจำจุดบริการต่างๆ ภายในงาน ประกอบด้วย

(1) จัดให้มีเจ้าหน้าที่ประจำจุดอำนวยการภายในงาน จำนวนไม่น้อยกว่า 2 คน

(2) จัดให้มีเจ้าหน้าที่คณะกรรมการการตัดสินการแข่งขัน จำนวนไม่น้อยกว่า 5 คน

(3) จัดให้มีเจ้าหน้าที่ประจำจุดแจกน้ำ จำนวนไม่น้อยกว่า 15 คน

6.4.7 การลงทะเบียนนักกีฬา

(1) จัดให้มีเต็นท์ขนาดไม่น้อยกว่า 4 X 8 เมตร จำนวนไม่น้อยกว่า 1 หลัง โต๊ะพร้อมผ้าคลุม ไม่น้อยกว่า 4 ตัว, เก้าอี้ ไม่น้อยกว่า 10 ตัว เป็นระยะเวลา 1 วัน

(2) จัดให้มีเจ้าหน้าที่ประจำจุดลงทะเบียนนักกีฬา จำนวนไม่น้อยกว่า 20 คน

6.4.8 จัดให้มีโครงสร้างสถานที่จัดกิจกรรม เต็นท์ โต๊ะ เก้าอี้ ภายในงาน ประกอบด้วย

(1) จัดเตรียมระบบไฟส่องสว่างภายในงานพร้อมจุดปลั๊กไฟ

(2) จัดให้มีสถานที่รับประทานอาหาร โดยมีเต็นท์ ขนาดไม่น้อยกว่า 4 x 8 เมตร จำนวน ไม่น้อยกว่า 4 หลัง โต๊ะ 20 ตัว และเก้าอี้ จำนวน 200 ตัว พร้อมกระแสไฟฟ้า และไฟส่องสว่าง

(3) จัดให้มีจุดถ่ายภาพ ขนาดไม่น้อยกว่า 2.4x3.6 เมตร พร้อมติดตั้งตามรูปแบบงาน จำนวน 1 ป้าย

6.4.9 จัดให้มีจุดปล่อยตัวและเข้าเส้นชัย

(1) ออกแบบจัดทำซุ้มจุดปล่อยตัว (Start) และเส้นชัย (Finish) ขนาดที่เหมาะสมกับพื้นที่ จำนวนไม่น้อยกว่า 1 ซุ้ม พร้อมโลโก้หน่วยงาน และโลโก้การแข่งขัน

(2) จัดให้มีอุปกรณ์และเอฟเฟกต์สำหรับการปล่อยตัวนักกีฬา

6.5 จัดกิจกรรมและรูปแบบงานบนเวที พิธีเปิด พิธีปิด พิธีมอบรางวัล และ ดนตรี

6.5.1 จัดให้มีงานอีเว้นท์ งานมอบพิธีรับรางวัล งานพิธีปิด และมีเวที ขนาดไม่น้อยกว่า 9 x 6 เมตร พื้นปูพรมหรือหญ้าเทียม พร้อมโครงฉากและฉากหลัง จัดออกแบบและตกแต่งเวที ฉาก ป้ายประชาสัมพันธ์โครงการ แบคดรอปให้เหมาะสมกับพื้นที่ จำนวน 1 แห่ง

6.5.2 ติดตั้งไวนิลเป็นฉากหลังเวที พร้อมระบบควบคุม เจ้าหน้าที่ ติดตั้ง และรื้อถอน จำนวน 1 ป้าย ขนาดไม่น้อยกว่า 3 x 9 เมตร ติดตั้งเป็นฉากเวทีใหญ่

6.5.3 จัดให้มีเต็นท์ ขนาดไม่น้อยกว่า 4x8 เมตร หรือปรับเปลี่ยนขนาดตามสภาพพื้นที่จัดกิจกรรม, เก้าอี้ ให้เพียงพอต่อจำนวนนักกีฬา, ชุดโซฟา สำหรับประธานและแขกผู้มีเกียรติ

6.5.4 จัดเตรียมพื้นที่สำหรับการจำหน่ายสินค้า ให้กับผู้ประกอบการท่องเที่ยว/โรงแรม/ร้านอาหาร และจัดแสดงสินค้าอื่นๆ สำหรับผู้ประกอบการหรือประชาชนทั่วไป

รายละเอียดคุณลักษณะขอบเขตของงาน (TOR : Term of Reference)
โครงการส่งเสริมการท่องเที่ยวเชิงกีฬาจังหวัดพังงา (Phangnga Sports Tourism)
กิจกรรมการวิ่ง Phang-nga Beach run sunset

6. ขอบเขตการดำเนินงาน

ผู้รับจ้างจะต้องดำเนินการจัดกิจกรรมการวิ่ง Phang-nga Beach run sunset โดยมีรายละเอียดดังต่อไปนี้

6.1 การกำหนดรูปแบบงาน

ผู้ประสงค์จะเสนอราคาต้องเสนอรายละเอียดการจ้างดำเนินกิจกรรม วิ่งให้สุด หยุดที่พังงา (Beach run sunset) พร้อมเสนอวันจัดกิจกรรมภายใน เดือนกุมภาพันธ์ 2568 ในพื้นอำเภอตะกั่วทุ่ง จังหวัดพังงา ดังนี้

6.1.1 กำหนดรูปแบบการแข่งขัน(Beach run sunset) ประเภทของการแข่งขัน ออกแบบโลโก้การแข่งขันออกแบบ เสื้อระลึก เหรียญรางวัล ถ้วยรางวัล ออกแบบเส้นทางการแข่งขัน และสนามแข่งขัน

6.1.2 จัดให้มีการออกแบบเส้นทางการวิ่ง Phang-nga Beach run sunset ระยะทางไม่น้อยกว่าระยะทาง 5 กิโลเมตร

6.1.3 กำหนดรูปแบบและรุ่นการแข่งขันวิ่ง (Beach run sunset) ประเภทผู้เข้าร่วมการแข่งขันและกำหนดรุ่นการแข่งขัน ประเภทชายไม่น้อยกว่า 7 รุ่น และประเภทหญิงไม่น้อยกว่า 7 รุ่น โดยให้มีผู้เข้าร่วมกิจกรรมจำนวน ไม่น้อยกว่า 50๐ คน ทั้งชาวไทยและชาวต่างชาติ

(1) รุ่นอายุไม่เกิน 19 ปี ชาย
(2) รุ่นอายุ 20-29 ปี ชาย
(3) รุ่นอายุ 30-39 ปี ชาย
(4) รุ่นอายุ 40-49 ปี ชาย
(4) รุ่นอายุ 50-59 ปี ชาย
(6) รุ่นอายุ 60-69 ปี ชาย
(7) รุ่นอายุ 70 ปีขึ้นไป ชาย

(1) รุ่นอายุไม่เกิน 19 ปี หญิง
(2) รุ่นอายุ 20-29 ปี หญิง
(3) รุ่นอายุ 30-39 ปี หญิง
(4) รุ่นอายุ 40-49 ปี หญิง
(4) รุ่นอายุ 50-59 ปี หญิง
(6) รุ่นอายุ 60 ปีขึ้นไป หญิง

6.1.4 กำหนดสถานที่จัดงาน และประสานขอใช้สถานที่ในการจัดกิจกรรมกับหน่วยงานที่เกี่ยวข้อง หากเป็นพื้นที่ส่วนราชการให้ประสานกับหน่วยงานเจ้าของโครงการเพื่อขออนุญาตใช้พื้นที่ก่อนดำเนินการออกแบบสนามแข่งขัน รายละเอียดที่เกี่ยวข้อง และแผนภาพ perspective มีมุมมองให้ชัดเจน นำเสนอคณะกรรมการพิจารณา

6.2 การเตรียมความพร้อมการดำเนินการจัดกิจกรรม ประกอบด้วย

6.2.1 จัดประชุมผู้แทนจากหน่วยงานที่เกี่ยวข้องกับการดำเนินงาน จำนวนไม่น้อยกว่า 20 คน โดยจัดเตรียมห้องประชุม อาหารว่างและเครื่องดื่ม และค่าใช้จ่ายอื่นๆที่เกี่ยวข้องกับการจัดการประชุมให้ผู้เข้าร่วมประชุมทุกท่าน เพื่อพิจารณาคัดเลือกนักกีฬา ผู้ประกอบการด้านการท่องเที่ยวตามกลุ่มเป้าหมายที่วางไว้ ที่จะเข้าร่วมโครงการ รวมทั้งกำหนดรายละเอียดเกี่ยวกับการจัดกิจกรรมการออกบูธจำหน่ายสินค้าในพื้นที่จัดกิจกรรม

6.3 การประชาสัมพันธ์

จัดให้มีการประชาสัมพันธ์การจัดกิจกรรมผ่านสื่อต่าง ๆ ประกอบด้วย สื่ออินเทอร์เน็ตและสังคมออนไลน์ สื่อดิจิตอลมีเดีย สื่อป้ายประชาสัมพันธ์ โดยมีรายละเอียดของงานดังนี้

6.3.1 สื่ออินเทอร์เน็ตและสื่อสังคมออนไลน์

(1) จัดทำและออกแบบ Facebook Fan page ของโครงการ ภายใน 15 วันนับจากวันลงนามในสัญญา และบริหารจัดการตลอดจนควบคุมดูแล Fan page จนถึงวันสิ้นสุดสัญญา

(2) จัดทำสื่อไวรัล (Viral) เผยแพร่สื่อสังคมออนไลน์ ไม่น้อยกว่า 5 ชุด โดยนำเสนอคณะกรรมการพิจารณา ภายใน 15 วัน นับจากลงนามสัญญา เผยแพร่ทุกเดือนจนสิ้นสุดโครงการหรือ ส่วนที่เกี่ยวข้องอื่น ๆ เพื่อใช้ประชาสัมพันธ์การจัดงาน

6.3.2 สื่อดิจิทัลมีเดีย

- จัดให้มีสปอตดิจิทัลมีเดีย ความยาวไม่น้อยกว่า 1 นาที เพื่อประชาสัมพันธ์ เชิญชวนเข้าชมการแข่งขัน พร้อมเผยแพร่ประชาสัมพันธ์ ผ่านช่องทางโซเชียลมีเดีย ไม่น้อยกว่า 30 วัน ก่อนการจัดกิจกรรม

6.3.3 สื่อป้ายประชาสัมพันธ์

(1) จัดให้มีป้ายประชาสัมพันธ์ (Vinyl Inkjet) ขนาดไม่น้อยกว่า 1.2 x 2.4 เมตร พร้อมโครงไม้ เพื่อเชิญเข้าชมการแข่งขัน ก่อนการแข่งขันไม่น้อยกว่า 30 วัน โดยติดตั้งในพื้นที่จังหวัดพังงา ไม่น้อยกว่า 5 ป้าย พร้อมรื้อถอนเมื่อเสร็จสิ้นกิจกรรม

(2) จัดให้มีป้ายประชาสัมพันธ์ (Vinyl Inkjet) ขนาดไม่น้อยกว่า 3 x 5 เมตร พร้อมโครงไม้ เพื่อเชิญเข้าชมการแข่งขัน ก่อนการแข่งขันไม่น้อยกว่า 30 วัน โดยติดตั้งในพื้นที่สี่มุมเมืองของจังหวัดพังงา จำนวนไม่น้อยกว่า 4 ป้าย พร้อมรื้อถอนเมื่อเสร็จสิ้นกิจกรรม

(3) จัดให้มี land mark จุดถ่ายรูปที่สวยงามบนเส้นทางการแข่งขัน จำนวนไม่น้อยกว่า 1 จุด

6.3.4 การประชาสัมพันธ์หลังเสร็จกิจกรรม

- จัดทำวิดีโอประมวลภาพบรรยากาศกิจกรรม ก่อนวิ่ง ขณะวิ่ง และความรู้สึกหลังวิ่ง ความยาวไม่น้อยกว่า 4 นาที เผยแพร่ทางช่องทาง Facebook และ Instargram

6.4 การดำเนินกิจกรรมวิ่งให้สุด หยุดที่พังงา (Beach run sunset)

6.4.1 ความเป็นมาตรฐาน

(1) จัดกิจกรรมวิ่งให้สุด หยุดที่พังงา (Beach run sunset) ให้เป็นไปด้วยความเรียบร้อยและเป็นมาตรฐานสากล

(2) จัดให้มีเจ้าหน้าที่ดำเนินการแข่งขัน ผู้ควบคุมการแข่งขัน และผู้ตัดสินที่มีประสบการณ์ในการจัดการแข่งขัน พร้อมเจ้าหน้าที่อำนวยการแข่งขัน โดยปฏิบัติหน้าที่ตลอดการแข่งขัน

(3) จัดให้มีเจ้าหน้าที่ จัดการความปลอดภัยในการแข่งขัน ที่มีประสบการณ์ในการจัดการแข่งขัน โดยปฏิบัติหน้าที่ตลอดการแข่งขัน

6.4.2 การรับสมัครและการลงทะเบียนนักกีฬา จัดให้มีระบบลงทะเบียนนักกีฬา พร้อมรับสมัครนักกีฬาช่องทางออนไลน์

6.4.3 จัดเตรียมสถานที่การจัดกิจกรรม การจัดการแข่งขัน

(1) จัดให้มีการสำรวจเส้นทางการแข่งขัน ระยะ 5 กิโลเมตร

(2) จัดให้มีการเตรียมสนามเพื่อการแข่งขัน

(3) จัดให้มีการประชุมเพื่อชี้แจงเส้นทางและกฎกติกาแก่นักกีฬา

6.4.4 จุดเตรียมอุปกรณ์สำหรับจัดทำสนาม

(1) ป้ายบอกทาง ขนาด 80x80 ซม. พร้อมพิมพ์สกรีนชื่องานและโลโก้หน่วยงาน ระยะทาง 500 เมตร ก่อนถึงเส้นชัย จำนวนไม่น้อยกว่า 1 ป้าย

(2) ป้ายกลับตัว ขนาด 80x80 ซม. พร้อมพิมพ์สกรีนชื่องานและโลโก้หน่วยงาน จำนวนไม่น้อยกว่า 1 ป้าย

(3) ป้ายจุดให้น้ำ ขนาด 80x80 ซม. พร้อมพิมพ์สกรีนชื่องานและโลโก้หน่วยงาน จำนวนไม่น้อยกว่า 2 ป้าย

6.4.5 จัดให้มีหมายเลขการแข่งขันติดตามตัวนักกีฬา สำหรับนักกีฬา 500 คน พร้อมเจ้าหน้าที่ควบคุมประจำจุดและประมวลผลการแข่งขัน ประกอบด้วย

6.4.6 จัดให้มีเจ้าหน้าที่ประจำจุดบริการต่างๆ ภายในงาน ประกอบด้วย

(1) จัดให้มีเจ้าหน้าที่ประจำจุดอำนวยการภายในงาน จำนวนไม่น้อยกว่า 2 คน

(2) จัดให้มีเจ้าหน้าที่คณะกรรมการการตัดสินการแข่งขัน จำนวนไม่น้อยกว่า 5 คน

(3) จัดให้มีเจ้าหน้าที่ประจำจุดแจกน้ำ จำนวนไม่น้อยกว่า 15 คน

6.4.7 การลงทะเบียนนักกีฬา

(1) จัดให้มีเต็นท์ขนาดไม่น้อยกว่า 4 X 8 เมตร จำนวนไม่น้อยกว่า 1 หลัง โต๊ะพร้อมผ้าคลุม ไม่น้อยกว่า 4 ตัว, เก้าอี้ ไม่น้อยกว่า 10 ตัว เป็นระยะเวลา 1 วัน

(2) จัดให้มีเจ้าหน้าที่ประจำจุดลงทะเบียนนักกีฬา จำนวนไม่น้อยกว่า 20 คน

6.4.8 จัดให้มีโครงสร้างสถานที่จัดกิจกรรม เต็นท์ โต๊ะ เก้าอี้ ภายในงาน ประกอบด้วย

(1) จัดเตรียมระบบไฟส่องสว่างภายในงานพร้อมจุดปลั๊กไฟ

(2) จัดให้มีสถานที่รับประทานอาหาร โดยมีเต็นท์ ขนาดไม่น้อยกว่า 4 x 8 เมตร จำนวน ไม่น้อยกว่า 4 หลัง โต๊ะ 20 ตัว และเก้าอี้ จำนวน 200 ตัว พร้อมกระแสไฟฟ้า และไฟส่องสว่าง

(3) จัดให้มีจุดถ่ายภาพ ขนาดไม่น้อยกว่า 2.4x3.6 เมตร พร้อมติดตั้งตามรูปแบบงาน จำนวน 1 ป้าย

6.4.9 จัดให้มีจุดปล่อยตัวและเข้าเส้นชัย

(1) ออกแบบจัดทำซุ้มจุดปล่อยตัว (Start) และเส้นชัย (Finish) ขนาดที่เหมาะสมกับพื้นที่ จำนวนไม่น้อยกว่า 1 ซุ้ม พร้อมโลโก้หน่วยงาน และโลโก้การแข่งขัน

(2) จัดให้มีอุปกรณ์และเอฟเฟกต์สำหรับการปล่อยตัวนักกีฬา

6.5 จัดกิจกรรมและรูปแบบงานบนเวที พิธีเปิด พิธีปิด พิธีมอบรางวัล และ ดนตรี

6.5.1 จัดให้มีงานอีเว้นท์ งานมอบพิธีรับรางวัล งานพิธีปิด และมีเวที ขนาดไม่น้อยกว่า 9 x 6 เมตร พื้นปูพรมหรือหญ้าเทียม พร้อมโครงฉากและฉากหลัง จัดออกแบบและตกแต่งเวที ฉาก ป้ายประชาสัมพันธ์โครงการ แบคดรอปให้เหมาะสมกับพื้นที่ จำนวน 1 แห่ง

6.5.2 ติดตั้งไวนิลเป็นฉากหลังเวที พร้อมระบบควบคุม เจ้าหน้าที่ ติดตั้ง และรื้อถอน จำนวน 1 ป้าย ขนาดไม่น้อยกว่า 3 x 9 เมตร ติดตั้งเป็นฉากเวทีใหญ่

6.5.3 จัดให้มีเต็นท์ ขนาดไม่น้อยกว่า 4x8 เมตร หรือปรับเปลี่ยนขนาดตามสภาพพื้นที่จัดกิจกรรม, เก้าอี้ ให้เพียงพอต่อจำนวนนักกีฬา, ชุดโซฟา สำหรับประธานและแขกผู้มีเกียรติ

6.5.4 จัดเตรียมพื้นที่สำหรับการจำหน่ายสินค้า ให้กับผู้ประกอบการท่องเที่ยว/โรงแรม/ร้านอาหาร และจัดแสดงสินค้าอื่นๆ สำหรับผู้ประกอบการหรือประชาชนทั่วไป

6.8 จุดบริการกองอำนวยการ

6.8.1 จัดตั้งกองอำนวยการ/ จุดประสานงานอำนวยความสะดวกพร้อมจัดเจ้าหน้าที่ประสานงานให้เกิดความเชื่อมโยงระหว่างการดำเนินกิจกรรมต่างๆ ให้เป็นไปด้วยความราบรื่น พร้อมจัดเจ้าหน้าที่ควบคุมงาน/จัดลำดับคิวงาน/ควบคุมงาน

6.8.2 จัดให้มีระบบเครื่องเสียง จำนวนไม่น้อยกว่า 1 ชุด ติดตั้งไม่น้อยกว่า 1 วัน

6.8.3 จัดให้มีเจ้าหน้าที่ประจำกองอำนวยการ จำนวนไม่น้อยกว่า 2 คน

6.9 การจราจร รักษาความปลอดภัย และจุดบริการพยาบาล

6.9.1 จัดให้มีเจ้าหน้าที่อำนวยความสะดวกเส้นทางวิ่ง Phang-nga Beach run sunset และผู้รับจ้างต้องรับผิดชอบจัดอาหารและค่าเบี้ยเลี้ยงให้เจ้าหน้าที่จราจรที่ปฏิบัติงาน

6.9.2 ออกแบบ นำเสนอและจัดทำแลนด์มาร์ค สำหรับถ่ายภาพที่มีความสวยงาม และดึงดูดความสนใจของผู้เข้าร่วมงานกิจกรรม จำนวนไม่น้อยกว่า 1 จุด ทั้งนี้ จะต้องนำเสนอแลนด์มาร์คสำหรับถ่ายภาพมาให้คณะกรรมการตรวจรับพิจารณาก่อนดำเนินการ

6.9.3 จัดให้มีเต็นท์จุดหน่วยปฐมพยาบาล (First Aid Unit) แก่นักกีฬา จำนวนไม่น้อยกว่า 1 หลัง พร้อมแพทย์ประจำสนามแข่งขันและจัดหน่วยพยาบาลเคลื่อนที่และดูแลรักษาพยาลบาล ไม่น้อยกว่า 2 คน สำหรับผู้เข้าร่วมกิจกรรม รวมถึงเวชภัณฑ์ปฐมพยาบาลสำหรับนักกีฬา

6.9.4 จัดให้มีรถพยาบาลพร้อมคนขับและน้ำมันเชื้อเพลิง พร้อมเจ้าหน้าที่พยาบาลประจำรถและอุปกรณ์ปฐมพยาบาลพร้อมเวชภัณฑ์และเครื่องมือแพทย์ที่ช่วยการฟื้นคืนชีพได้ จำนวนไม่น้อยกว่า 1 คัน ตลอดระยะเวลาการจัดกิจกรรม โดยผู้รับจ้างต้องรับผิดชอบจัดสวัสดิการ จ่ายค่าตอบแทน และค่าใช้จ่ายต่างๆ ให้แก่เจ้าหน้าที่ผู้ปฏิบัติงานทั้งหมด

6.11 การอำนวยความสะดวก การบริการภายในงาน และการประสานงานตลอดการจัดกิจกรรม

(1) ผู้รับจ้างต้องจัดให้มีเจ้าหน้าที่จราจรสำหรับอำนวยความสะดวกบริเวณเข้างาน จัดให้มีเจ้าหน้าที่รักษาความปลอดภัยสำหรับบริเวณงานอย่างเพียงพอและเหมาะสมตลอดการจัดงาน โดยผู้รับจ้างต้องรับผิดชอบค่าใช้จ่ายด้านการรักษาความปลอดภัยที่เกิดขึ้นจากการจัดงานทั้งหมด

(2) ผู้รับจ้างต้องจัดให้มีรถสุขาเคลื่อนที่ จำนวนไม่น้อยกว่า 1 คัน แยกชายหญิง พร้อมเจ้าหน้าที่ดูแลและทำความสะอาดตลอดเวลาการจัดกิจกรรม

(3) ผู้รับจ้างต้องจัดเตรียมสถานที่จอดรถยนต์ให้เหมาะสมและเพียงพอ และจัดทำป้ายบอกสถานที่จอดรถ ป้ายจุดทิ้งขยะ และป้ายบอกทางไปห้องสุขา ป้ายอื่นๆ ที่เกี่ยวข้อง ไม่น้อยกว่า 5 ป้าย (2 ภาษา ไทย – อังกฤษ) และต้องติดตั้งให้แล้วเสร็จก่อนการจัดงานไม่น้อยกว่า 2 วัน

(4) ดำเนินการบริหารจัดการขยะที่เกิดจากการจัดกิจกรรม โดยมิให้กระทบกับสิ่งแวดล้อมแหล่งท่องเที่ยวและชุมชน

(5) ผู้รับจ้างจัดหาเจ้าหน้าที่กวาดเก็บขยะมูลฝอยภายในบริเวณงานให้สะอาด และเพียงพอครอบคลุมพื้นที่การจัดงาน ตลอดระยะเวลาการจัดงาน และภายหลังเสร็จสิ้นการจัดงานให้แล้วเสร็จภายใน 3 วัน

(6) ผู้รับจ้างต้องจัดอาหารมื้อหลัก 3 มื้อ อาหารว่างและเครื่องดื่ม สำหรับผู้ปฏิบัติงานทั้งหมดในระหว่างการปฏิบัติงานเพื่อดำเนินกิจกรรม

(7) ผู้รับจ้างต้องจัดทำบัตรประจำตัวให้แก่คณะทำงาน (Staff) ทุกคนให้เห็นชัดเจน และคณะทำงานทุกคนต้องแต่งกายให้สุภาพเรียบร้อย โดยผู้รับจ้างต้องรับผิดชอบ ค่าเบี้ยเลี้ยง เจ้าหน้าที่ผู้ปฏิบัติงาน

(8) ผู้รับจ้างต้องจัดเตรียมระบบสาธารณูปโภคสำรอง เช่น ระบบประปา ระบบไฟฟ้า รวมถึงเครื่องปั่นไฟ (Electric Generator) สำหรับรองรับระบบแสง สี เสียง ภาพของเวทีให้เพียงพอต่อการจัดงาน

(9) ผู้รับจ้างต้องเป็นผู้รับผิดชอบค่าใช้จ่ายต่างๆ ที่เกิดจากการดำเนินกิจกรรมทั้งหมด อาทิ ค่าเบี้ยเลี้ยง ค่าจ้างแรงงาน ค่าตอบแทนอื่นๆ ค่ากระแสไฟฟ้า ค่าน้ำประปา ค่าธรรมเนียมต่างๆ วัสดุอุปกรณ์สำนักงาน ค่าของใช้เบ็ดเตล็ด ฯลฯ

(10) ผู้รับจ้างจะต้องเป็นผู้รับผิดชอบต่อความเสียหายของสถานที่อันอาจจะเกิดขึ้น และต้องรับผิดขอบในการปรับแต่งพื้นที่ให้กลับมาคงสภาพเดิม

(11) ผู้รับจ้างจะต้องเป็นผู้รับผิดชอบค่าธรรมเนียมในการเข้าพื้นที่ทั้งหมด

(12) ผู้รับจ้างต้องจัดให้มีการประชุมเตรียมความพร้อมในการจัดโครงการส่งเสริมการท่องเที่ยวเชิงกีฬาจังหวัดพังงา (Phangnga Sports Tourism) กิจกรรมการวิ่ง Phang-nga Beach run sunset ของส่วนราชการ หน่วยงาน บุคลากรและหน่วยงานที่เกี่ยวข้องในพื้นที่ไม่น้อยกว่า 1 ครั้ง โดยผู้รับจ้างต้องรับผิดชอบค่าใช้จ่ายต่างๆ ในการประชุม

(13) ผู้รับจ้างดำเนินการประสานงานกับหน่วยงานอื่น ๆ ที่เกี่ยวข้อง และบริหารกิจกรรมด้วยตนเอง ให้เป็นไปด้วยความเรียบร้อย

6.12 ด้านการบันทึกภาพ และการจัดทำสรุป/ประเมินผล

ผู้รับจ้างต้องดำเนินการจัดทำดังนี้

(1) ผู้รับจ้างต้องจัดให้มีการบันทึกภาพกิจกรรม ด้วยกล้องภาพนิ่ง กล้องถ่ายภาพเคลื่อนไหว ภาพมุมสูงทางอากาศ และเจ้าหน้าที่บันทึกภาพ ตลอดระยะเวลาการจัดกิจกรรม

(2) จัดทำแบบประเมินผลความพึงพอใจ/เก็บข้อมูลการจัดงานจากนักกีฬาและผู้มาร่วมงาน โดยมีผู้ทำแบบสำรวจ จำนวนไม่น้อยกว่า 300 คน

(3) ผู้รับจ้างจะต้องจัดทำเล่มสรุปผลการดำเนินงาน มีการประเมินผลรูปแบบตัวเลขเชิงสถิติ ประกอบกราฟและแผนภูมิ พร้อมทั้งสรุปปัญหา อุปสรรค และข้อเสนอแนะให้ชัดเจน มีภาพถ่ายกิจกรรมต่างๆ โดยละเอียด โดยจัดทำเป็นรูปเล่มแบบสมบูรณ์ จำนวนไม่น้อยกว่า 6 เล่ม ทั้งนี้ ถูกต้องตามหลักวิชาการและใช้ผู้ประเมินเป็นบุคคลภายนอก ที่ไม่เกี่ยวข้องกับการดำเนินกิจกรรมและมีความรู้เรื่องการประเมินผลโครงการเป็นอย่างดี

(4) ผู้รับจ้างต้องจัดทำวีดิทัศน์ (VDO Clip) สรุปภาพรวมกิจกรรม มีความยาวไม่น้อยกว่า 5 นาที จำนวน 1 คลิป ในรูปแบบ File .AVI หรือ .WMV หรือ .MPEG หรือ .MP3 หรือ .MP4

(5) บันทึกสรุปผลดำเนินงาน เป็นไฟล์ MS Word ไฟล์ PDF พร้อมทั้งภาพถ่ายกิจกรรมทั้งภาพนิ่ง ภาพเคลื่อนไหวที่จัดกิจกรรม และวีดิทัศน์ (VDO Clip) ลงใน Handy Drive จำนวน 6 ชุด เพื่อส่งมอบเก็บไว้เป็นข้อมูลในการดำเนินโครงการ โดยจัดเก็บให้เป็นหมวดหมู่เพื่อให้ง่ายต่อการใช้งานในครั้งต่อไป

6.13 อื่นๆ

(1) ผู้รับจ้างจะต้องรับผิดชอบในความเสียหายอันเกิดจากการปฏิบัติงานตามรายละเอียดและข้อกำหนดการจ้าง (Terms of Reference : TOR) โครงการส่งเสริมการท่องเที่ยวเชิงกีฬา เพื่อเสริมสร้างเศรษฐกิจฐานรากที่เข้มแข็งและความสุขที่ยั่งยืน (Sportainment to Sustainable City of well-being) กิจกรรมวิ่งให้สุด หยุดที่พังงา (Beach run sunset) ทั้งความเสียหายที่เกิดกับพื้นที่การจัดงาน ส่วนราชการ หน่วยงานและบุคคล โดยจะต้องรับผิดชอบชดใช้ค่าปรับ ค่าชดเชย หรือค่าสินไหมทดแทนที่เกิดความเสียหายต่อชีวิตร่างกาย อนามัย และทรัพย์สิน รวมถึงความเสียหายที่อาจจะเกิดขึ้นของนักท่องเที่ยว ผู้มาร่วมกิจกรรม และคณะทำงาน อันเกิดจากความประมาทของผู้รับจ้าง

(2) ผู้ว่าจ้างจะดำเนินการออกหนังสือราชการเพื่อติดต่อประสานงานกับส่วนราชการหน่วยงานภาคเอกชน ในขอบเขตและอำนาจของจังหวัดพังงา และกำหนดนัดประชุมกับผู้ว่าจ้าง กับหน่วยงานที่เกี่ยวข้องเพื่อติดตามผลการปฏิบัติงานเมื่อได้รับการแจ้งร้องขอจากผู้รับจ้าง หรือที่ผู้ว่าจ้างเห็นสมควร

(3) ห้ามผู้รับจ้างจัดให้มีการละเล่นที่มีลักษณะเป็นการพนันทุกชนิดในพื้นที่การจัดกิจกรรมฯ

รายละเอียดและข้อกำหนดการจ้าง (Terms of Reference : TOR)
โครงการส่งเสริมการท่องเที่ยวเชิงกีฬาจังหวัดพังงา (Phangnga Sports Tourism)
กิจกรรมการแข่งขันโต้คลื่นเยาวชนนานาชาติจังหวัดพังงา (Phang Nga International Youth Surfing Competition)

---

6. ขอบเขตการดำเนินงาน

6.1 ดำเนินการจัดการแข่งขันโต้คลื่นเยาวชนนานาชาติจังหวัดพังงา (Phang Nga International Youth Surfing Competition) ให้เป็นไปด้วยความเรียบร้อย ตามมาตรฐานการแข่งขันระดับนานาชาติ ดังรายละเอียดต่อไปนี้

6.1.1 ออกแบบ Artwork, Layout, Floor Plan ของการแข่งขันทั้งหมด และตำแหน่งสถานที่จุดทำการแข่งขัน ออกแบบโปรไฟล์งาน ประกอบด้วยโลโก้งาน วัน เวลา ระยะ และรูปแบบการจัดการแข่งขัน ออกแบบผังบริเวณงานทั้งระบบดำเนินการจัดการแข่งขันโต้คลื่นเยาวชนนานาชาติจังหวัดพังงา (Phang Nga International Youth Surfing Competition) ให้เป็นไปด้วยความเรียบร้อย ตลอดจนบริหารจัดการแข่งขัน ทุกระบบครบวงจร ตามมาตรฐานสากล ภายใต้คำแนะนำ และการกำกับดูแลของผู้ว่าจ้าง

6.1.2 ดำเนินการจัดการแข่งขันกีฬาโต้คลื่นให้เป็นไปตามมาตรฐานสากลที่ได้รับการรับรองจากองค์กรที่มีระบบการตัดสินแบบ International Surfing Association (ISA) หรือหน่วยงานระดับชาติ หรือระดับนานาชาติ

6.1.3 ดำเนินการติดต่อประสานงานและอำนวยความสะดวกให้แก่ผู้จัดการแข่งขัน นักกีฬา คณะกรรมการ เจ้าหน้าที่ที่เกี่ยวข้องกับจัดการแข่งขันกีฬาโต้คลื่น และผู้จัดกิจกรรมที่เกี่ยวข้องกับการเล่นกระดานโต้คลื่นประกอบด้วย Surf Clinic และ Surf Competition

6.1.4 จัดมินิคอนเสิร์ต โดยศิลปิน หรือวงดนตรี ที่มีชื่อเสียง สามารถเล่นได้หลากหลายแนวเพลง ทั้งไทยและสากล หรือศิลปินท้องถิ่น ให้เข้ากับบรรยากาศการจัดงาน จำนวน 2 วัน อย่างน้อยวันละ 1 วงดนตรี เล่นไม่น้อยกว่าวันละ 1 ชั่วโมง และจัดเวที หรือจัดสถานที่ พร้อมทั้งติดตั้งเครื่องขยายเสียง ไมโครโฟน ระบบแสง สี เสียง ระบบ Effect ต่างๆ รองรับการจัดมินิคอนเสิร์ตดังกล่าวให้เหมาะสม

6.1.5 จัดให้มีร้านค้า และรถจำหน่ายเคลื่อนที่ ซึ่งเป็นร้านค้าที่จำหน่ายสินค้าที่เกี่ยวข้องกับการเล่นกระดานโต้คลื่น ชุดว่ายน้ำ สินค้าแฟชั่น ไลฟ์สไตล์ต่างๆ ที่เกี่ยวข้อง รวมถึงจำหน่ายอาหารทะเล หรืออาหารอื่นๆ จากจังหวัดพังงาและใกล้เคียง และเครื่องดื่ม จำนวนไม่น้อยกว่า 20 ร้าน พร้อมทั้งจัดตั้งเต้นท์ขนาดไม่น้อยกว่า 2 x 2 เมตร จำนวนไม่น้อยกว่า 20 หลัง จัดทำป้ายชื่อร้านค้า และโต๊ะอย่างน้อย 1 ตัว เก้าอี้อย่างน้อย 2 ตัว ต่อร้านค้า พร้อมติดตั้งไฟฟ้าส่องสว่าง และไฟประดับโดยรอบให้เพียงพอ โดดเด่น และให้เข้ากับบรรยากาศการแข่งขัน

6.1.6) จัดหาและตกแต่งที่นั่งสำหรับรับประทานอาหารที่มีจำนวนและพื้นที่ตามความเหมาะสมและเพียงพอ

6.2 การประชาสัมพันธ์และงานแถลงข่าว

6.2.1 จัดทำป้ายประชาสัมพันธ์ (Vinyl Inkjet) พร้อมโครงไม้ ขนาดไม่น้อยกว่า 1.2 x 2.4 เมตร เพื่อประชาสัมพันธ์เชิญเข้าชมการแข่งขัน ก่อนการแข่งขันไม่น้อยกว่า 15 วัน โดยติดตั้งในพื้นที่จังหวัดพังงา และในพื้นที่จังหวัดใกล้เคียง ไม่น้อยกว่า 20 ป้าย พร้อมรื้อถอนเมื่อเสร็จสิ้นกิจกรรม

6.2.2 จัดให้มีการประชาสัมพันธ์ผ่านสื่อดิจิทัลและระบบ Facebook พร้อมดำเนินการส่งต่อหรือเชื่อมต่อไปยังสื่อดิจิทัล และ Facebook อื่นที่เกี่ยวข้องกับกิจกรรมการดำเนินการตลอดจนระบบ Facebook อื่น ที่มีจำนวนผู้ติดตามไม่น้อยกว่า 5,000 คน และมีการเคลื่อนไหวกิจกรรมอย่างต่อเนื่อง พร้อมทั้งดำเนินการดูแลและควบคุม Facebook ซึ่งต้องมียอดผู้เข้าถึงรวมกันทั้งหมด ไม่ต่ำกว่า 10,000 ครั้ง

6.2.3 จัดทำวีดีทัศน์เผยแพร่และประชาสัมพันธ์การแข่งขัน เป็นภาษาไทยและภาษาอังกฤษ ไม่น้อยกว่า 2 ตอน แต่ละตอนไม่น้อยกว่า 2 นาที สำหรับประชาสัมพันธ์ในสื่อดิจิทัล และสื่อทางอินเทอร์เน็ต

6.2.4 จัดให้มีการแถลงข่าวเพื่อเป็นการประชาสัมพันธ์การจัดกิจกรรมการแข่งขันโต้คลื่นเยาวชนนานาชาติจังหวัดพังงา (Phang Nga International Youth Surfing Competition) ก่อนการแข่งขันไม่น้อยกว่า 10 วัน

6.2.5 จัดหาสถานที่เอกชนและตกแต่งสถานที่ให้เหมาะสมสวยงาม พร้อมสิ่งอำนวยความสะดวกให้เหมาะสมเพียงพอและสอดคล้องกับงาน โดยมีเวทีสำหรับแถลงข่าว โต๊ะ ชุดรับแขกประธาน เก้าอี้สำหรับแขกผู้มีเกียรติ ผู้เข้าร่วมงาน และสื่อมวลชน พร้อมชุดเครื่องเสียง จุดที่แสดงชื่องาน พร้อมโลโก้หน่วยงาน ให้เข้ากับบรรยากาศการจัดงาน

6.2.6 เชิญสื่อมวลชนและสื่อสิ่งพิมพ์ที่เกี่ยวข้อง ส่วนภูมิภาค เข้าร่วมงานแถลงข่าว จำนวนไม่น้อยกว่า 5 สื่อ พร้อมทั้งบันทึกภาพเผยแพร่ทาง Facebook live ใน Facebook Fan page และจัดเตรียมข้อมูลประกอบการแถลงข่าวและจัดทำข่าวประชาสัมพันธ์เผยแพร่ในการแถลงข่าว พร้อมทั้งอำนวยความสะดวก ค่าเดินทาง และอื่น ๆ ที่เกี่ยวข้องของสื่อมวลชน

6.2.7 จัดให้มีอาหารว่างและเครื่องดื่มสำหรับแขกผู้มีเกียรติ ผู้เข้าร่วมงาน และสื่อมวลชน จำนวนไม่น้อยกว่า 50 ชุด

6.2.8 จัดให้มี Photo Backdrop ขนาดไม่น้อยกว่า 2.4 x 2.4 เมตร จำนวนไม่น้อยกว่า 1 จุด

6.2.9 จัดให้มีพิธีกร (ผู้ดำเนินรายการ) ที่มีความรู้ความสามารถ สามารถดำเนินรายการได้ทั้งภาษาไทยและภาษาอังกฤษ จำนวนไม่น้อยกว่า 1 คน

6.2.10 จัดให้มีของที่ระลึกสำหรับมอบให้แขกผู้มีเกียรติ ผู้เข้าร่วมงาน และสื่อมวลชน จำนวนไม่น้อยกว่า 50 ชิ้น เสนอรูปแบบของที่ระลึกต่อกรรมการฯ ในวันพิจารณาผลอย่างน้อย 3 แบบ สำหรับงานวันแถลงข่าวและพิธีเปิด (เลือก 2 แบบจาก 3 แบบ)

6.2.11 จัดให้มีเจ้าหน้าที่ลงทะเบียน จำนวนไม่น้อยกว่า 2 คน

6.2.12 ผู้รับจ้างต้องรับผิดชอบค่าตอบแทน ค่าติดตั้ง รื้อถอน ค่าขนส่ง และค่าสาธารณูปโภคที่เกิดขึ้นทั้งหมด

6.3 การดำเนินการจัดการแข่งขัน

6.3.1 จัดตกแต่งสถานที่ในการจัดการแข่งขัน ระบบสาธารณูปโภค การจัดทำ การออกแบบวางผัง ตกแต่งสถานที่จัดการแข่งขัน และตกแต่งบรรยากาศบริเวณโดยรอบให้เหมาะสมกับรูปแบบของการแข่งขัน ติดตั้งและตกแต่งเวทีการแสดงให้มีความแข็งแรง พร้อมติดตั้งระบบแสง-เสียง เครื่องขยายเสียง ไมโครโฟน และอุปกรณ์ ที่จำเป็นต้องใช้ในการจัดการแข่งขัน และกิจกรรมบนเวทีให้สามารถรองรับกิจกรรมต่างๆ ได้อย่างเพียงพอ และเหมาะสม

6.3.2 ออกแบบ กำหนดรูปแบบการแข่งขัน พร้อมจัดการการแข่งขันจากองค์กรระดับชาติ หรือระดับนานาชาติที่เกี่ยวข้อง ไม่น้อยกว่า 1 องค์กร

6.3.3 จัดหานักกีฬากระดานโต้คลื่นที่เป็นที่รู้จัก หรือเป็น Influencer ที่มีชื่อเสียงและเป็นที่รู้จัก มาร่วมกิจกรรมฯ อย่างน้อย 2 คน

6.3.4 จัดหาผู้ดำเนินรายการในการแข่งขันที่มีความสามารถในการสื่อสารได้ทั้งภาษาไทยและภาษาอังกฤษ อย่างน้อยจำนวน 1 คน

6.3.5 ดำเนินการติดตั้งและตกแต่งหอกรรมการ (Judge Tower) สำหรับใช้ในการแข่งขัน ใช้ในการตัดสิน การบรรยาย และการถ่ายทอดสด กระดานโต้คลื่น โดยจะต้องมีขนาดไม่ต่ำกว่า 6 x 4 เมตร จำนวน 2 ชั้น จำนวน 1 หอ

6.3.6 คัดเลือกผู้จัดการระบบการจับเวลา และระบบการจับเวลา ที่เป็นมาตรฐานระดับชาติ หรือระดับนานาชาติ

6.3.7 จัดให้มีเสื้อแข่งขัน สำหรับนักกีฬาผู้เข้าร่วมการแข่งขัน ตามจำนวนและประเภทของการแข่งขัน จำนวน 4 สี อย่างละ 4 ตัว ให้เพียงพอและเหมาะสม เสนอรูปแบบเสื้อต่อกรรมการฯ ในวันพิจารณาผลอย่างน้อย 3 แบบ

6.3.8 ออกแบบและจัดเตรียมระบบการแพทย์และการจราจรให้ครอบคลุม ทั่วถึง และเหมาะสม

6.3.9 จัดเตรียมและจัดการระบบการตัดสินและการรับเงินรางวัลให้เป็นไปด้วยความเรียบร้อย บริสุทธิ์ ยุติธรรม โปร่งใส ตรวจสอบได้

6.3.10 จัดการประชุมเพื่อชี้แจงกฎกติกาการแข่งขันให้แก่นักกีฬา อย่างน้อย 1 ครั้ง โดยจัดให้มีสถานที่ที่สามารถรองรับปริมาณคนได้ไม่น้อยกว่า 100 คน พร้อมสิ่งอำนวยความสะดวกให้เหมาะสม

6.3.11 จัดให้มีป้าย Beach Flag พร้อมพิมพ์สกรีนชื่องาน และโลโก้หน่วยงาน ขนาดไม่น้อยกว่า 30 x 150 เซนติเมตร จำนวนไม่น้อยกว่า 10 ป้าย

6.3.12 จัดให้มีจุดล้างตัวสำหรับนักกีฬากระดานโต้คลื่น จำนวนไม่น้อยกว่า 1 จุด

6.3.13 จัดให้มีซุ้มจุดปล่อยตัวนักกีฬา ขนาดไม่น้อยกว่า 2 x 2 เมตร จำนวนไม่น้อยกว่า 1 ซุ้ม

6.3.14 จัดให้มีทีมกู้ภัยทางน้ำ (Marshal) โดยเจ้าหน้าที่กู้ภัยทางน้ำ จะต้องมีประสบการณ์และมีความสามารถในการดูแลความปลอดภัยทางน้ำ อย่างน้อยวันละ 4 คน จำนวน 2 วัน โดยผู้รับจ้างต้องรับผิดชอบจัดสวัสดิการ และค่าตอบแทน หรือเบี้ยเลี้ยง ให้แก่ผู้ปฏิบัติงาน

6.3.15 จัดเตรียมเงินรางวัล และถ้วยรางวัล โดยออกแบบและจัดให้มีถ้วยรางวัลการแข่งขันให้สอดคล้องกับชนิดกีฬา สำหรับผู้ชนะเลิศ และรองชนะเลิศลำดับที่ 1 - 3 จำนวนไม่น้อยกว่า 6 รุ่น รุ่นละ 4 รางวัล

6.3.16 จัดทำประกันอุบัติเหตุให้แก่ผู้เข้าร่วมการแข่งขัน คณะกรรมการ เจ้าหน้าที่ และผู้เกี่ยวข้องกับการจัดการแข่งขันทุกคน โดยมีวงเงินคุ้มครองไม่ต่ำกว่า 1,000,000 บาท (หนึ่งล้านบาทถ้วน) ต่อเหตุการณ์และมีระยะเวลาการคุ้มครองให้ครอบคลุมระยะเวลาการติดตั้งการจัดงาน และการรื้อถอน

6.4 การรับสมัคร ระบบการรับสมัคร และระบบการลงทะเบียนนักกีฬา

6.4.1 จัดให้มีระบบลงทะเบียนนักกีฬา พร้อมรับสมัครนักกีฬาผ่านระบบออนไลน์

6.4.2 จัดให้มีเว็บไซต์พร้อมจัดหาเจ้าหน้าที่ดูแลเว็บไซต์ ดำเนินการดูแลเว็บไซต์ รวมทั้งจดโดเมน และเจ้าหน้าที่บริการประจำศูนย์ (Call Center) จนถึงวันสิ้นสุดสัญญา

6.4.3) จัดทำระบบการรับสมัคร ระบบการลงทะเบียนการแข่งขัน พร้อมจัดหาอุปกรณ์และเจ้าหน้าที่รับลงทะเบียนให้เพียงพอและเหมาะสมกับจำนวนผู้สมัครเข้าร่วมการแข่งขัน

6.5 การลงทะเบียนนักกีฬา จุดรับของ อุปกรณ์และการรับฝากกระดานโต้คลื่น

6.5.1 จัดให้มีเต็นท์ขนาดไม่น้อยกว่า 4 x 8 เมตร จำนวนไม่น้อยกว่า 1 หลัง หรือขนาดไม่น้อยกว่า 4 x 4 เมตร จำนวนไม่น้อยกว่า 2 หลัง, โต๊ะ ไม่น้อยกว่า 2 ตัว, เก้าอี้ ไม่น้อยกว่า 5 ตัว

6.5.2 จัดให้มีเจ้าหน้าที่ประจำจุดลงทะเบียน จำนวนไม่น้อยกว่า 2 คน เป็นระยะเวลาไม่น้อยกว่า 2 วัน

6.5.3 จัดให้มีสถานที่สำหรับรับฝาก และเก็บอุปกรณ์โต้คลื่นของนักกีฬาที่รับฝากไว้ให้เพียงพอ

6.6 ระบบการตัดสิน และบุคลากรในการดำเนินการจัดการแข่งขัน

6.6.1 จัดเตรียมและจัดการระบบการตัดสินการแข่งขันกีฬาโต้คลื่นนานาชาติ ให้เป็นไปตามมาตรฐานสากลที่ได้รับการรับรองจากองค์กร International Surfing Association (ISA) หรือหน่วยงานระดับชาติ หรือระดับนานาชาติ ให้เป็นไปด้วยความเรียบร้อยบริสุทธิ์ ยุติธรรม โปร่งใส ตรวจสอบได้

6.6.3 จัดให้มีทีมบุคลากรในการดำเนินการจัดการแข่งขันที่มีมีผลงาน และเป็นที่ยอมรับในกีฬากระดานโต้คลื่นในระดับประเทศ หรือระดับนานาชาติ และ/หรือ ผู้แทนจากชมรมกีฬากระดานโต้คลื่นจังหวัดพังงา ประกอบด้วย

- ผู้อำนวยการแข่งขัน 1 ตำแหน่ง
- ผู้อำนวยการด้านเทคนิคการแข่งขัน 1 ตำแหน่ง
- หัวหน้าคณะกรรมการแข่งขัน 1 ตำแหน่ง
- คณะกรรมการแข่งขัน 8 ตำแหน่ง
- กรรมการฝ่าย Tabulator 2 ตำแหน่ง
- ผู้บรรยายภาคสนาม (ภาษาไทย และภาษาอังกฤษ) 2 ตำแหน่ง
- หัวหน้าผู้ช่วยผู้ตัดสินบริเวณสนาม (Beach Announcer) 2 ตำแหน่ง
- ผู้ช่วยผู้ตัดสินบริเวณสนาม (Beach Marshall) 4 ตำแหน่ง
- กรรมการฝ่าย Priority 2 ตำแหน่ง
- ผู้ช่วยผู้ตัดสินฝ่าย Spotter 2 ตำแหน่ง

6.7 จัดให้มีระบบถ่ายทอดการแข่งขัน และการอัพเดทคะแนนแบบเรียลไทม์

6.7.1 ต้องจัดให้มีการถ่ายทอดสดผ่านช่องทาง Social Media ต่างๆ ในระหว่างการแข่งขัน

6.7.2 ต้องจัดให้มีระบบ Live heats ระหว่างการแข่งขัน

6.7.3 ต้องจัดให้มีระบบการถ่ายทอดเสียงครอบคลุมบริเวณพื้นที่จัดการแข่งขัน

6.7.4 ต้องจัดให้มีสัญญาณ WIFI ครอบคลุมบริเวณพื้นที่จัดการแข่งขัน

6.8 การอำนวยความสะดวกแก่ผู้เข้าร่วมการแข่งขัน คณะกรรมการและคณะทำงาน

6.8.1 จัดให้มีรถสุขาเคลื่อนที่อย่างน้อย 1 คัน สำหรับให้บริการผู้เข้าร่วมการแข่งขัน คณะกรรมการ คณะทำงาน และผู้เข้าร่วมกิจกรรม พร้อมจัดหาเจ้าหน้าที่ทำความสะอาดตลอดระยะเวลาการจัดงาน

6.8.2 จัดให้มีเจ้าหน้าที่รักษาความปลอดภัยภายในจุดและรอบบริเวณการจัดกิจกรรม จำนวนไม่น้อยกว่า 2 คน เป็นระยะเวลาไม่น้อยกว่า 2 วัน โดยผู้รับจ้าง ต้องรับผิดชอบจัดสวัสดิการ และค่าตอบแทนหรือเบี้ยเลี้ยง ให้แก่ผู้ปฏิบัติงาน

6.8.4 จัดเตรียมอาหารเที่ยง จำนวน 1 มื้อ/วัน จำนวน 2 วัน สำหรับนักกีฬาผู้เข้าร่วมการแข่งขัน คณะกรรมการ และคณะทำงานให้เพียงพอและเหมาะสม

6.8.5 จัดให้มีน้ำดื่มและเครื่องดื่มเกลือแร่ สำหรับให้บริการแก่นักกีฬาผู้เข้าร่วมการแข่งขันและคณะกรรมการ อย่างน้อยวันละจำนวน 100 ชุด จำนวน 2 วัน

6.8.6 จัดให้มีเต็นท์ขนาดไม่น้อยกว่า 4 x 8 เมตร จำนวนไม่น้อยกว่า 1 หลัง หรือขนาดไม่น้อยกว่า 4 x 4 เมตร จำนวนไม่น้อยกว่า 2 หลัง โต๊ะและเก้าอี้ สำหรับเป็นจุดบริการอาหาร และเครื่องดื่มนักกีฬาให้เพียงพอและเหมาะสม

6.8.7) จัดให้มีน้ำดื่มและเครื่องดื่มเกลือแร่ สำหรับให้บริการแก่นักกีฬาผู้เข้าร่วมการแข่งขัน จำนวน 1 จุด ไม่น้อยกว่าจำนวน 200 ชุด

6.8.8 จัดทำป้ายบอกเส้นทางไปยังสถานที่จัดการแข่งขัน ป้ายเส้นทางจราจร ป้ายสถานที่จอดรถ ป้าย PDPA พร้อมโครงไม้ ขนาดไม่น้อยกว่า 1.2 x 1.2 เมตร จำนวนไม่น้อยกว่า 15 ป้าย

6.8.9 จัดหาที่พักสำหรับคณะกรรมการจัดการแข่งขัน และคณะกรรมการตรวจรับพัสดุให้เพียงพอและเหมาสม

6.9 จุดบริการกองอำนวยการ

6.9.1 จัดให้มีเต็นท์ขนาดไม่น้อยกว่า 4 x 8 เมตร จำนวนไม่น้อยกว่า 1 หลัง หรือขนาดไม่น้อยกว่า 4 x 4 เมตร จำนวนไม่น้อยกว่า 2 หลัง, โต๊ะ และเก้าอี้ จำนวนไม่น้อยกว่า 6 ตัว เป็นระยะเวลาไม่น้อยกว่า 2 วัน

6.9.2 จัดให้มีเจ้าหน้าที่ประจำกองอำนวยการ จำนวนไม่น้อยกว่า 2 คน เป็นระยะเวลาไม่น้อยกว่า 2 วัน

6.10 จุดปฐมพยาบาล (First Aid Unit)

6.10.1 จัดให้มีเต็นท์ขนาดไม่น้อยกว่า 4 x 8 เมตร จำนวนไม่น้อยกว่า 1 หลัง หรือขนาดไม่น้อยกว่า 4 x 4 เมตร จำนวนไม่น้อยกว่า 2 หลัง โต๊ะจำนวนไม่น้อยกว่า 3 ตัว เก้าอี้ จำนวนไม่น้อยกว่า 4 ตัว เป็นระยะเวลาไม่น้อยกว่า 2 วัน

6.10.2 จัดให้มีรถพยาบาล (Ambulance) พร้อมคนขับและน้ำมันเชื้อเพลิง จำนวนไม่น้อยกว่า 1 คัน จำนวน 2 วัน พร้อมด้วยอุปกรณ์ปฐมพยาบาล ยา เวชภัณฑ์ บุคลากรทางการแพทย์ หรือเจ้าหน้าที่พยาบาลประจำรถ จำนวนไม่น้อยกว่า 2 คน ประจำ ณ จุดบริการพยาบาล คอยปฏิบัติการให้บริการทางการแพทย์ และให้ความช่วยเหลือทางการแพทย์ โดยผู้รับจ้างต้องรับผิดชอบจัดสวัสดิการ และค่าตอบแทน หรือเบี้ยเลี้ยง ให้แก่ผู้ปฏิบัติงาน

6.11 พิธีเปิดการแข่งขัน

6.11.1 จัดตั้งเวที หรือพื้นยกระดับ (Stage Floor) และฉากหลัง (Backdrop) สำหรับจัดพิธีเปิดการแข่งขันตามความเหมาะสม

6.11.2 จัดเตรียมเครื่องขยายเสียง ระบบแสง สี เสียง และจัดให้มี Gimmick พิธีเปิดการแข่งขัน ให้น่าสนใจและเหมาะสม

6.11.3 จัดให้มีพิธีกร (ผู้ดำเนินรายการ) ที่มีทักษะ ความรู้ความสามารถดำเนินรายการได้ทั้งภาษาไทยและภาษาอังกฤษ จำนวนไม่น้อยกว่า 1 คน

6.11.4 จัดเตรียมเก้าอี้สำหรับประธานในพิธี แขกผู้มีเกียรติ และสื่อมวลชน สำหรับรับรองผู้มาร่วมพิธีเปิดการแข่งขัน ไม่น้อยกว่า 100 ตัว

6.11.5 จัดเตรียมของที่ระลึกสำหรับประธานในพิธี แขกผู้มีเกียรติ และสื่อมวลชน ที่มาร่วมพิธีเปิดการแข่งขัน ไม่น้อยกว่า 100 ชิ้น เสนอรูปแบบของที่ระลึกต่อกรรมการฯ ในวันพิจารณาผลอย่างน้อย 3 แบบ สำหรับงานวันแถลงข่าวและพิธีเปิด

6.11.6 จัดเตรียมเครื่องดื่มและอาหารว่าง สำหรับรับรองผู้มาร่วมพิธีเปิดการแข่งขันไม่น้อยกว่า 100 ชุด

6.11.7 เชิญสื่อมวลชน เข้าร่วมทำข่าวประชาสัมพันธ์การแข่งขัน จำนวนไม่น้อยกว่า 10 สื่อ พร้อมทั้งบันทึกภาพเผยแพร่ทาง Facebook live ใน Facebook Fan page และจัดเตรียมข้อมูลประกอบการนำเสนอข่าว พร้อมทั้งอำนวยความสะดวกค่าเดินทาง และอื่น ๆ ที่เกี่ยวข้องของสื่อมวลชน

6.11.8 จัดให้มีฉากถ่ายรูป (Photo Backdrop) ขนาดไม่น้อยกว่า 2.4 x 2.4 เมตร จำนวนไม่น้อยกว่า 1 ฉากและจุดเช็คอิน 1 จุด

6.12 พิธีมอบรางวัล และปิดการแข่งขันกีฬาโต้คลื่นนานาชาติ (Phang-nga International Surf Festival)

6.12.1 จัดให้มีพิธีมอบเงินรางวัล และถ้วยรางวัล สำหรับผู้ชนะเลิศ และรองชนะเลิศลำดับที่ 1 - 3 จำนวนไม่น้อยกว่า 6 รุ่น รุ่นละ 4 รางวัล

6.12.2 จัดให้มีแท่นรับรางวัล จำนวนไม่น้อยว่า 1 แท่น

6.12.3 จัดให้มีเจ้าหน้าที่เชิญรางวัล จำนวนไม่น้อยกว่า 2 คน

6.12.4 จัดให้มีพิธีกร (ผู้ดำเนินรายการ) ที่มีความรู้ความสามารถ สามารถดำเนินรายการได้ทั้งภาษาไทยและภาษาอังกฤษ จำนวนไม่น้อยกว่า 1 คน

6.13 การบันทึกภาพตลอดการจัดกิจกรรม

6.13.1 จัดให้มีช่างภาพนิ่ง ช่างถ่ายวีดีโอ เพื่อดำเนินการบันทึกภาพนิ่ง ภาพเคลื่อนไหว และภาพมุมสูงทางอากาศ และบันทึกภาพเผยแพร่ทาง Facebook Fan page ตลอดการจัดกิจกรรม จัดเก็บข้อมูลประมวลผลภาพนิ่ง ภาพเคลื่อนไหวลงใน External Hard drive จำนวนไม่น้อยกว่า 1 ชุดส่งมอบงานตามงวดงานที่ผู้ว่าจ้างกำหนด

6.13.2 จัดทำวีดิทัศน์ (VTR) ประมวลภาพการจัดการแข่งขันในภาพรวม (ทั้งภาพนิ่ง ภาพเคลื่อนไหวและภาพมุมสูงทางอากาศ) ไม่น้อยกว่า 3 นาที สำหรับเผยแพร่ทาง Facebook Fan page และสื่อดิจิทัล หรือสื่อออนไลน์ และบันทึก File วีดิทัศน์ (VTR) ดังกล่าว ลงในอุปกรณ์บันทึกข้อมูลคอมพิวเตอร์ประกอบการส่งมอบงานตามงวดงานที่ผู้ว่าจ้างกำหนด

6.14 การประสานงานตลอดการจัดกิจกรรม และกิจกรรมสรุปผลการดำเนินงาน

6.14.1 ดำเนินการประสานงานกับหน่วยงานอื่น ๆ ที่เกี่ยวข้อง และบริหารจัดการการแข่งขันรวมถึงกิจกรรมต่างๆ ด้วยตนเอง ให้เป็นไปด้วยความเรียบร้อย และจัดให้มีการประชุมเตรียมความพร้อมของบุคลากรและหน่วยงานที่เกี่ยวข้องในพื้นที่อย่างน้อยจำนวน 1 ครั้ง

6.14.2 ผู้รับจ้างจะต้องจัดทำข้อมูลสรุปผลการดำเนินงาน พร้อมจัดทำแบบประเมินความพึงพอใจของนักกีฬา นักท่องเที่ยวและผู้มาร่วมกิจกรรม และผลลัพธ์และผลกระทบเชิงเศรษฐกิจและสังคม (Social Return on Investment : SROI) ในรูปแบบตัวเลขเชิงสถิติ ประกอบกราฟและแผนภูมิ พร้อมทั้งสรุปปัญหาอุปสรรคและข้อเสนอแนะอย่างชัดเจน ประกอบภาพถ่ายกิจกรรมต่างๆ ผ่านช่องทางออนไลน์เพื่อลดการใช้ทรัพยากรธรรมชาติอย่างสิ้นเปลือง จำนวนไม่น้อยกว่า 400 ชุด มีการประเมินผลในรูปแบบตัวเลขเชิงสถิติประกอบกราฟและแผนภูมิ ข้อมูลผู้ได้รับรางวัลในทุกรุ่นอายุ ทุกระยะทาง ทุกประเภท พร้อมทั้งสรุปปัญหา อุปสรรค และข้อเสนอแนะ ให้ชัดเจนมีภาพถ่ายกิจกรรมต่างๆ โดยละเอียด จัดทำเป็นรูปเล่มแบบสมบูรณ์ จำนวนไม่น้อยกว่า 6 เล่ม และบันทึกเอกสารเป็นไฟล์ PDF ลงใน External Hard drive จำนวน 1 ชุด และแฟลชไดร์ฟ (Flash Drive) จำนวน 6 อัน ทั้งนี้ จะต้องดำเนินการอย่างถูกต้องตามหลักวิชาการ และใช้ผู้ประเมินเป็นบุคคลภายนอก ที่ไม่เกี่ยวข้องกับการดำเนินกิจกรรมและมีความรู้เรื่องการประเมินผลโครงการเป็นอย่างดี

6.15 อื่น ๆ

6.15.1 การผลิตสื่อทุกชนิดไม่ว่าจะเป็น ภาพ/เสียงบรรยาย/เพลงประกอบ/สัญลักษณ์ หรือสิ่งอื่นใดที่ปรากฏในสื่อ จะต้องไม่มีปัญหาเรื่องลิขสิทธิ์ ในกรณีจำเป็นต้องใช้ ภาพ/เสียงบรรยาย/เพลงประกอบ/สัญลักษณ์ ฯลฯ ที่มีลิขสิทธิ์ บริษัทผู้รับจ้างต้องดำเนินการให้ได้รับอนุญาตถูกต้องตามกฎหมายก่อนที่จะส่งมอบงาน หากมีการฟ้องร้องผู้รับจ้างจะต้องรับผิดชอบแต่เพียงผู้เดียวการออกแบบสื่อประชาสัมพันธ์ทั้งหมดที่กล่าวถึงในข้อกำหนดทั้งหมดนี้ถือเป็นลิขสิทธิ์ของจังหวัดพังงา

6.15.2 ผู้รับจ้างจะต้องเป็นผู้รับผิดชอบชำระค่าธรรมเนียมการใช้สถานที่ ค่าสาธารณูปโภค ค่าไฟฟ้า ค่าน้ำประปา ค่าจ้างแรงงาน ค่าใช้จ่ายในการประสานงาน ค่าธรรมเนียมต่าง ๆ และค่าใช้จ่ายอื่น ๆ (ถ้ามี) ที่จะเกิดขึ้นจากการดำเนินงาน และประสานงานกับหน่วยงานที่เกี่ยวข้องให้สนับสนุนและอำนวยความสะดวกด้านต่าง ๆ ตามที่ผู้ว่าจ้างแจ้ง เพื่อให้การดำเนินงานเป็นไปด้วยความเรียบร้อย

6.15.3) จัดทำเล่มสรุปผลการดำเนินกิจกรรมพร้อมประมวลภาพในการจัดกิจกรรม จำนวน 6 เล่ม พร้อมจัดส่งไฟล์ และภาพกิจกรรม VDO ลงในอุปกรณ์บันทึกข้อมูลลงใน External Hard drive จำนวน 1 ชุด และแฟลชไดร์ฟ (Flash Drive) จำนวน 6 อัน ผู้รับจ้างต้องส่งมอบงานภายใน 30 วัน หลังจากดำเนินกิจกรรมแล้วเสร็จ

รายละเอียดและข้อกำหนดการจ้าง (Terms of Reference : TOR)
โครงการส่งเสริมการท่องเที่ยวเชิงกีฬาจังหวัดพังงา (Phangnga Sports Tourism)
กิจกรรมการแข่งขันไตรกีฬานานาชาติจังหวัดพังงา (Phang-nga International Triathlon Tourism)

6. ขอบเขตการดำเนินงาน

6.1 การกำหนดรูปแบบ

ผู้ประสงค์จะเสนอราคาต้องเสนอรายละเอียดการจ้างดำเนินกิจกรรมการแข่งขันไตรกีฬาเพื่อส่งเสริมการท่องเที่ยวจังหวัดพังงา

6.1.1) ออกแบบ Artwork , Layout , Floor Plan ของงานทั้งหมด และนำเสนอแผนการดำเนินงานโครงการให้คณะกรรมการพิจารณาผลพิจารณา และสำรวจเส้นทางการแข่งขันและจัดทำแผนเส้นทางการแข่งขันอย่างละเอียด พร้อมดำเนินการออกแบบและจัดส่งให้ คณะกรรมการตรวจรับพัสดุพิจารณาให้ความเห็นชอบภายใน 10 วัน นับถัดจากวันลงนามในสัญญาจ้าง

6.1.2) สำรวจเส้นทางการแข่งขันและจัดทำแผนเส้นทางการแข่งขัน โดยมีรายละเอียดดังนี้

- สำรวจเส้นทางการ**ว่ายน้ำ** โดยมีระยะทางการว่ายน้ำไม่น้อยกว่า 1,500 เมตร และระยะ Sprint ไม่น้อยกว่า 750 เมตร
- สำรวจเส้นทางการ**ปั่นจักรยาน** โดยมีระยะทางการแข่งขันจักรยานไม่น้อยกว่า 40 กิโลเมตร และระยะ Sprint ไม่น้อยกว่า 20 กิโลเมตร
- สำรวจเส้นทางการ**วิ่ง** จะต้องมีการวิ่ง โดยมีระยะทางการแข่งขันวิ่งไม่น้อยกว่า 10 กิโลเมตร และระยะ Sprint ไม่น้อยกว่า 5 กิโลเมตร
- จัดให้มีผู้ควบคุมการแข่งขันไตรกีฬา (RACE Director) ที่มีมาตรฐานสากล และมีประสบการณ์เป็นที่ยอมรับในการควบคุมการแข่งขันไตรกีฬา จำนวนไม่น้อยกว่า 1 คน และผู้ช่วยผู้ควบคุมการแข่งขันไตรกีฬา จำนวนไม่ น้อยกว่า 2 คน
- จ้างเหมาทีมบริหารจัดการแข่งขันไตรกีฬาพร้อมที่ปรึกษา ระยะเวลา 2 เดือน (ทั้งนี้ขึ้นอยู่กับระยะเวลาของสัญญาจ้าง)

6.2 งานแถลงข่าว

จัดให้มีการแถลงข่าวเพื่อเป็นการประชาสัมพันธ์การจัดกิจกรรมการแข่งขันไตรกีฬาเพื่อส่งเสริมการท่องเที่ยวจังหวัดพังงา ในพื้นที่จังหวัดพังงา ดังนี้

6.2.1) จัดหาสถานที่เอกชน และจัดให้มีการตกแต่งสถานที่ให้เหมาะสมและสวยงาม พร้อมสิ่งอำนวยความสะดวกให้เหมาะสม เพียงพอ และสอดคล้องกับงาน อย่างน้อยประกอบด้วย เวทีหรือพื้นยกสูง ชุดโซฟาสำหรับแขกผู้มีเกียรติ เก้าอี้หรือชุดโซฟาสำหรับแถลงข่าว เก้าอี้พร้อมผ้าคลุมสำหรับผู้เข้าร่วมงาน ชุดเครื่องเสียงพร้อมจอฉายภาพ ฉากหลังที่แสดงชื่องานพร้อมโลโก้หน่วยงาน เครื่องสำรองไฟ (กรณีจัดนอกสถานที่) จำนวน 1 รายการ

6.2.2) เชิญสื่อมวลชนและสื่อสิ่งพิมพ์ออนไลน์ที่เกี่ยวข้อง เข้าร่วมงานแถลงข่าว จำนวนไม่น้อยกว่า 10 สื่อ พร้อมทั้งบันทึกภาพเผยแพร่ทาง Facebook live ใน Facebook Fan page และจัดเตรียมข้อมูลประกอบการแถลงข่าวและจัดทำข่าวประชาสัมพันธ์เผยแพร่ในการแถลงข่าว พร้อมทั้งอำนวยความสะดวกค่าเดินทาง และอื่น ๆ ที่เกี่ยวข้องของสื่อมวลชน

- จัดให้มีอาหารว่างและเครื่องดื่มสำหรับแขกผู้มีเกียรติ ผู้เข้าร่วมงาน และสื่อมวลชน จำนวนไม่น้อยกว่า 100 ชุด

- จัดให้มี Press Kit สำหรับแขกผู้มีเกียรติ ผู้เข้าร่วมงาน และสื่อมวลชน จำนวนไม่น้อยกว่า 100 ชิ้น
- จัดให้มี Photo Backdrop แผงฉากถ่ายภาพ ขนาดไม่น้อยกว่า 2.4 x 2.4 เมตร จำนวนไม่น้อยกว่า 1 ฉาก
- จัดให้มีพิธีกร (ผู้ดำเนินรายการ) ที่มีความรู้ความสามารถและมีชื่อเสียงเป็นที่ยอมรับ ดำเนินรายการทั้งภาษาไทยและภาษาอังกฤษ จำนวนไม่น้อยกว่า 2 คน
- จัดให้มี Influencer นักกีฬา ที่มีชื่อเสียงด้านไตรกีฬาเข้าร่วมงานแถลงข่าว
- จัดให้มี Video Presentation ความยาวไม่น้อยกว่า 3 นาที จำนวน 1 เรื่อง จัดฉายในวันแถลงข่าว
- จัดให้มีศิลปินที่มีชื่อเสียงทำการแสดงในวันแถลงข่าว อย่างน้อย 1 ศิลปิน
- จัดให้มีเจ้าหน้าที่ลงทะเบียน จำนวนไม่น้อยกว่า 2 คน
- รับผิดชอบค่าติดตั้ง รื้อถอน ค่าขนส่ง และค่าสาธารณูปโภคที่เกิดขึ้นทั้งหมด

6.3 การประชาสัมพันธ์

จัดให้มีการประชาสัมพันธ์การจัดการแข่งขันไตรกีฬานานาชาติจังหวัดพังงา ประจำปี 25670 ดังนี้

6.3.1) สื่ออินเทอร์เน็ตและสังคมออนไลน์

- จัดทำและออกแบบ Facebook Fan page ของโครงการ ภายใน 30 วันนับจากวันลงนามในสัญญา และบริหารจัดการตลอดจนควบคุมดูแล Fan page จนถึงวันสิ้นสุดสัญญา และเชื่อมต่อ Facebook Fan page กับ หน่วยงานราชการและเอกชน ที่เกี่ยวข้อง
- จัดทำสื่อไวรัล (Viral) เผยแพร่สื่อสังคมออนไลน์ ประชาสัมพันธ์เชิญชวนเข้าร่วมกิจกรรม โดยใช้ศิลปิน นักแสดง นักกีฬา ที่มีชื่อเสียงเป็นที่ยอมรับ จำนวนไม่น้อยกว่า 2 คน เพื่อใช้ในงานแถลงข่าวและประชาสัมพันธ์โครงการ จำนวน 6 ชุด ได้แก่

1) เชิญชวนร่วมกิจกรรมการแข่งขันไตรกีฬา
2) แนะนำเส้นทางการแข่งขัน
3) แนะนำการเดินทางมายังพื้นที่การแข่งขัน
4) แนะนำการเตรียมอุปกรณ์และการเตรียมตัวในการแข่งขัน
5) แนะนำที่พัก สำหรับผู้เข้าร่วมการแข่งขัน
6) แนะนำแหล่งท่องเที่ยว อาหาร ของที่ระลึก ในบริเวณพื้นที่ที่จัดกิจกรรมโดยนำเสนอคณะกรรมการตรวจรับพัสดุพิจารณา ภายใน 15 วัน นับจากลงนามสัญญา

6.3.2) สื่อดิจิทัลมีเดีย

- จัดให้มีสปอตดิจิทัลมีเดีย ความยาวไม่น้อยกว่า 30 วินาที เพื่อประชาสัมพันธ์เชิญชวนเข้าชมการแข่งขัน พร้อมเผยแพร่ประชาสัมพันธ์ ผ่านจอแอลอีดี (LED) ในพื้นที่จังหวัดพังงา จำนวนไม่น้อยกว่า 2 จุด เป็นระยะเวลาก่อนการแข่งขันไม่น้อยกว่า 10 วัน

6.3.3) สื่อป้ายประชาสัมพันธ์

- จัดให้มีป้ายประชาสัมพันธ์ (Vinyl Inkjet) ขนาดไม่น้อยกว่า 2.4 x 2.4 เมตร พร้อมโครงไม้ และมี QR CODE เพื่อประชาสัมพันธ์รายละเอียดการสมัคร เชิญชมการแข่งขัน ก่อนการแข่งขันไม่น้อยกว่า 20 วัน โดยติดตั้งในพื้นที่จังหวัดพังงาไม่น้อยกว่า 30 ป้าย พร้อมรื้อถอนเมื่อเสร็จสิ้นกิจกรรม

- จัดให้มีป้ายประชาสัมพันธ์ (Vinyl Inkjet) ขนาดไม่น้อยกว่า 3 x 5 เมตร พร้อมโครงไม้และมี QR CODE เพื่อประชาสัมพันธ์รายละเอียดการสมัคร เชิญชมการแข่งขัน ก่อนการแข่งขันไม่น้อยกว่า 20 วัน โดยติดตั้งในพื้นที่สี่มุมเมืองของจังหวัดพังงาและพื้นที่ใกล้เคียง จำนวนไม่น้อยกว่า 7 ป้าย พร้อมรื้อถอนเมื่อเสร็จสิ้นกิจกรรม
- จัดให้มีป้ายบอกทางเข้า-ออก จุดจอดรถ สุขา ป้าย PDPA และจุดสำคัญต่างๆ ให้เพียงพอเหมาะสมกับพื้นที่การจัดงาน

6.3.4) รถประชาสัมพันธ์เคลื่อนที่

- จัดให้มีสปอตประชาสัมพันธ์ ความยาวไม่น้อยกว่า 60 วินาที พร้อมป้ายประชาสัมพันธ์ติดรถประชาสัมพันธ์เคลื่อนที่ เพื่อประชาสัมพันธ์เชิญเข้าชมการแข่งขัน จำนวนไม่น้อยกว่า 2 คัน ประชาสัมพันธ์ก่อนการแข่งขันเป็นระยะเวลาไม่น้อยกว่า 5 วัน

6.3.5) สื่อวิทยุ

- จัดให้มีสปอตวิทยุประชาสัมพันธ์การจัดกิจกรรม ความยาวไม่น้อยกว่า 30 วินาที เผยแพร่ทางสถานีวิทยุ จำนวนไม่น้อยกว่า 2 สถานี ช่วงเวลา 06.00 - 23.30 น. จำนวนไม่น้อยกว่า 20 วันก่อนการแข่งขัน

6.4 การดำเนินกิจกรรมการแข่งขันไตรกีฬานานาชาติ จังหวัดพังงา ประจำปี 2570

6.4.1) การรับสมัครและการลงทะเบียนนักกีฬา

- จัดให้มีระบบลงทะเบียนนักกีฬา พร้อมรับสมัครนักกีฬาผ่านระบบออนไลน์
- จัดให้มีเว็บไซต์พร้อมจัดหาเจ้าหน้าที่ดูแลเว็บไซต์ ดำเนินการดูแลเว็บไซต์ รวมทั้งจดโดเมนและเจ้าหน้าที่บริการประจำศูนย์ (Call Center) จนถึงวันสิ้นสุดสัญญา

6.4.2) การอำนวยความสะดวกแก่ผู้สมัครเข้าร่วมการแข่งขัน

- จัดให้มีรถยนต์บรรทุกสัมภาระพร้อมคนขับและน้ำมันเชื้อเพลิง สำหรับขนย้ายอุปกรณ์ประจำตัวนักกีฬาระหว่างตัวจังหวัดพังงา ไปบริเวณสถานที่จัดกิจกรรม ให้เพียงพอและเหมาะสม
- จัดให้มีรถตู้โดยสารไม่ประจำทางพร้อมคนขับและน้ำมันเชื้อเพลิง สำหรับรับส่งผู้สมัครเข้าร่วมการแข่งขันระหว่างตัวจังหวัดพังงา ไปบริเวณสถานที่จัดกิจกรรม ให้เพียงพอและเหมาะสม
- จัดให้มีเจ้าหน้าที่ดูแลรักษาความปลอดภัยภายในจุดและรอบบริเวณการจัดกิจกรรมให้ครอบคลุมและเพียงพอ
- ค่าจัดทำประกันอุบัติเหตุสำหรับนักกีฬา คณะกรรมการจัดการแข่งขัน และเจ้าหน้าที่ โดยมีวงเงินเอาประกัน ไม่ต่ำกว่า 500,000 บาทต่อคน

6.4.3) การประชุมเพื่อชี้แจงเส้นทางและกฎกติกาแก่นักกีฬาและนำนักกีฬาดูเส้นทาง

- จัดให้มีสถานที่สามารถรองรับปริมาณนักกีฬาไตรกีฬา ได้ไม่น้อยกว่า 500 คน พร้อมสิ่งอำนวยความสะดวกให้เหมาะสม เพียงพอ และสอดคล้องกับงาน ประกอบด้วย เวทีหรือพื้นยกสูง โต๊ะ เก้าอี้ ชุดเครื่องเสียงพร้อมฉากภาพ (Back Drop) หรือ จอ LED ฉากหลังที่แสดงชื่องานพร้อมโลโกหน่วยงาน จำนวน 1 รายการ
- จัดให้มีเอกสารประกอบการบรรยาย โดยจัดทำคำบรรยายเป็นภาษาไทยและภาษาอังกฤษและเอกสารรายงานตัวผู้เข้าแข่งขัน ให้เพียงพอและเหมาะสมกับจำนวนนักกีฬา
- จัดให้มีเจ้าหน้าที่อำนวยการด้านจราจร จำนวนไม่น้อยกว่า 4 คน ในวันประชุมชี้แจงเส้นทางและกฎกติกาแก่นักกีฬาและนำนักกีฬาดูเส้นทาง
- ค่าอาหารว่างสำหรับการประชุมเพื่อชี้แจงเส้นทางและกฎกติกาแก่นักกีฬาและนำนักกีฬาดูเส้นทาง จำนวนไม่น้อยกว่า 1 มื้อ ให้เพียงพอและเหมาะสมกับจำนวนนักกีฬา

6.4.4) การลงทะเบียนนักกีฬา จุดรับของ Race Kit และการฝากจักรยาน

- จัดให้มีเต็นท์ขนาดไม่น้อยกว่า 4 x 8 เมตร จำนวนไม่น้อยกว่า 1 หลัง หรือขนาดไม่น้อยกว่า 4 x 4 เมตร จำนวนไม่น้อยกว่า 2 หลัง, โต๊ะพร้อมผ้าคลุม ไม่น้อยกว่า 4 ตัว, เก้าอี้พร้อมผ้าคลุมไม่น้อยกว่า 10 ตัว เป็นระยะเวลา 2 วัน
- จัดให้มีเจ้าหน้าที่ประจำจุดลงทะเบียน จำนวนไม่น้อยกว่า 4 คน เป็นระยะเวลาไม่น้อยกว่า 2 วัน
- จัดให้มีสถานที่สำหรับเก็บรักษาจักรยานของนักกีฬาที่ฝากไว้ให้เพียงพอ
- จัดให้มีเจ้าหน้าที่เฝ้ารักษาจุดรับของ Race Kit และการฝากจักรยาน (ตลอด 24 ชั่วโมง) จำนวนไม่น้อยกว่า 4 คน เป็นระยะเวลาไม่น้อยกว่า 2 วัน

6.4.5) จุดบริการกองอำนวยการ

- จัดให้มีเต็นท์ขนาดไม่น้อยกว่า 4 x 8 เมตร จำนวนไม่น้อยกว่า 1 หลัง หรือขนาดไม่น้อยกว่า 4 x 4 เมตร จำนวนไม่น้อยกว่า 2 หลัง, โต๊ะพร้อมผ้าคลุม, เก้าอี้พร้อมผ้าคลุม จำนวนไม่น้อยกว่า 10 ตัว เป็นระยะเวลาไม่น้อยกว่า 2 วัน
- จัดให้มีระบบเครื่องเสียง จำนวนไม่น้อยกว่า 1 ชุด ติดตั้งไม่น้อยกว่า 2 วัน
- จัดให้มีป้าย Beach Flag พร้อมพิมพ์สกรีนชื่องานและโลโก้หน่วยงาน ขนาดไม่น้อยกว่า 60 x 150 เซนติเมตร จำนวนไม่น้อยกว่า 20 ป้าย ตั้งตามพื้นที่ต่างๆ ตามความเหมาะสม
- จัดให้มีเจ้าหน้าที่ประจำกองอำนวยการ จำนวนไม่น้อยกว่า 2 คน เป็นระยะเวลาไม่น้อยกว่า 2 วัน

6.4.6) จุดบริการพยาบาล ณ จุดเริ่มต้น จุดเปลี่ยนประเภทกีฬา และจุดสิ้นสุด

- จัดให้มีเต็นท์พยาบาลพร้อมอุปกรณ์ปฐมพยาบาล ขนาดไม่น้อยกว่า 4 x 8 เมตร จำนวนไม่น้อยกว่า 1 หลัง หรือขนาด ไม่น้อยกว่า 4 x 4 เมตร จำนวนไม่น้อยกว่า 2 หลัง , โต๊ะพร้อมผ้าคลุม, เก้าอี้พร้อมผ้าคลุม จำนวนไม่น้อยกว่า 10 ตัว เป็นระยะเวลาไม่น้อยกว่า 2 วัน ให้มีจำนวนไม่น้อยกว่า 3 จุด
- จัดให้มีเจ้าหน้าที่พยาบาลพร้อมอุปกรณ์ปฐมพยาบาล ประจำจุดจำนวน 3 จุด ไม่น้อยกว่าจุดละ 2 คน จำนวน 1 วัน
- จัดให้มีรถพยาบาลพร้อมคนขับและน้ำมันเชื้อเพลิง จำนวนไม่น้อยกว่า 1 คัน จำนวน 1 วัน พร้อมอุปกรณ์ปฐมพยาบาล และเจ้าหน้าที่พยาบาลประจำรถ จำนวนไม่น้อยกว่า 3 คน คอยปฏิบัติการให้ความช่วยเหลือ

6.4.7) จุดบริการช่างเทคนิคจักรยาน

- จัดให้มีเต็นท์ขนาดไม่น้อยกว่า 4 x 8 เมตร จำนวนไม่น้อยกว่า 1 หลัง หรือขนาดไม่น้อยกว่า 4 x 4 เมตร จำนวนไม่น้อยกว่า 2 หลัง, โต๊ะพร้อมผ้าคลุม ไม่น้อยกว่า 4 ตัว, เก้าอี้พร้อมผ้าคลุมไม่น้อยกว่า 10 ตัว เป็นระยะเวลา 2 วัน
- จัดให้มีช่างบริการเทคนิคจักรยานพร้อมอุปกรณ์ จำนวนไม่น้อยกว่า 2 คน จำนวนไม่น้อยกว่า 1 วัน

6.4.8) จุดเปลี่ยนประเภทกีฬา

- จัดให้มีรั้วล้อมพื้นที่เก็บจักรยาน ให้เพียงพอและเหมาะสม
- จัดให้มีระบบเครื่องเสียง จำนวนไม่น้อยกว่า 1 ชุด
- จัดให้มีราวเหล็กแขวนจักรยาน ให้เพียงพอและเหมาะสม
- จัดให้มีป้ายบอกทางภายในจุดเปลี่ยนประเภทกีฬา ให้เพียงพอและเหมาะสม
- จัดให้มีนาฬิกาแสดงเวลาขนาดใหญ่ (ระบบดิจิทัล) จำนวนไม่น้อยกว่า 1 อัน

- จัดให้มีเจ้าหน้าที่ดูแลโซน Transition จำนวนไม่น้อยกว่า 3 คน
- จัดให้มีเจ้าหน้าที่ดูแลระบบจับเวลา จำนวนไม่น้อยกว่า 3 คน

6.4.9) จุดปล่อยตัวนักกีฬา

- จัดให้มีซุ้มจุดปล่อยตัว ขนาดไม่น้อยกว่า 4 x 3 เมตร จำนวนไม่น้อยกว่า 1 ซุ้ม
- จัดให้มีอุปกรณ์และเอฟเฟกต์ (Effect) สำหรับการปล่อยตัวแต่ละประเภท
- จัดให้มีรถสุขาเคลื่อนที่ จำนวนไม่น้อยกว่า 1 คัน (กรณีบริเวณสถานที่จัดกิจกรรมไม่มีห้องสุขาสาธารณะ) หรือจัดหาห้องสุขาสาธารณะพร้อมเจ้าหน้าที่ดูแลและทำความสะอาดตลอดเวลาการจัดกิจกรรม

6.4.10) การจัดการแข่งขันประเภทว่ายน้ำ

- จัดให้มีทุ่นลอยน้ำและเชือกสำหรับวางแนวการว่ายน้ำ ตามประเภทการแข่งขันระยะทาง 1,500 เมตร
- จัดให้มีเรือยนต์พร้อมคนขับและน้ำมันเชื้อเพลิง จำนวนไม่น้อยกว่า 2 ลำ และเจ็ทสกีพร้อมคนขับและน้ำมันเชื้อเพลิง จำนวนไม่น้อยกว่า 4 ลำ พร้อมเจ้าหน้าที่ช่วยเหลือนักกีฬาตามระยะ ให้เพียงพอและเหมาะสม
- จัดให้มีเจ้าหน้าที่ผู้ควบคุมการแข่งขันทางน้ำ จำนวนไม่น้อยกว่า 2 คน
- จัดให้มีทีมกู้ภัยทางน้ำ (Lifeguard) โดยเจ้าหน้าที่กู้ภัยทางน้ำจะต้องมีประสบการณ์ในการดูแลความปลอดภัยทางน้ำ ไม่น้อยกว่า 10 คน
- จัดให้มีอุปกรณ์ช่วยชีวิตทางน้ำ เช่น อุปกรณ์ชูชีพ (บุย) ทุ่นช่วยชีวิต สำหรับนักกีฬาให้มีความปลอดภัย ให้ครบตามจำนวนนักกีฬา อย่างเพียงพอและเหมาะสมกับจำนวนนักกีฬา
- จัดให้มีจุดล้างตัวสำหรับนักกีฬาให้เพียงพอและเหมาะสม และจัดบริการน้ำล้างให้เพียงพอตลอดการแข่งขัน

6.4.11) การจัดการแข่งขันประเภทจักรยาน/ วิ่ง

- จัดให้มีป้ายบอกระยะและสัญลักษณ์ตามเส้นทาง ขนาดไม่น้อยกว่า 45 x 60 เซนติเมตร ให้เพียงพอและเหมาะสมกับระยะทางการแข่งขัน
- จัดให้มีรถยนต์นำขบวนพร้อมคนขับและน้ำมันเชื้อเพลิง จำนวนไม่น้อยกว่า 1 คัน
- จัดให้มีรถมูลนิธิกู้ภัยพร้อมคนขับและน้ำมันเชื้อเพลิง จำนวนไม่น้อยกว่า 2 คัน โดยมีเจ้าหน้าที่ประจำคันละไม่น้อยกว่า 2 คน
- จัดให้มีเจ้าหน้าที่ควบคุมการแข่งขันประเภทวิ่ง จำนวนไม่น้อยกว่า 10 คน
- จัดให้มีเจ้าหน้าที่ควบคุมการแข่งขันประเภทปั่น จำนวนไม่น้อยกว่า 10 คน พร้อมจัดให้มีรถจักรยานยนต์พร้อมน้ำมันเชื้อเพลิง ไม่น้อยกว่า 10 คัน

6.4.12) พิธีเปิดการแข่งขันและพิธีมอบรางวัล

- จัดให้มีเต็นท์โดม ขนาดไม่น้อยกว่า 15 x 30 เมตร หรือปรับเปลี่ยนขนาดตามสภาพพื้นที่จัดกิจกรรม , เก้าอี้ ให้เพียงพอต่อจำนวนนักกีฬา, ชุดโซฟาสำหรับประธาน และเก้าอี้สำหรับแขกผู้มีเกียรติ ไม่น้อยกว่า 50 ตัว
- จัดให้มีโครงสร้างเวที ขนาดไม่น้อยกว่า 4 x 8 เมตร
- จัดให้มีจอ LED FULL COLUR ฉากหลังเวทีพร้อมตกแต่ง ขนาดไม่น้อยกว่า 4 x 8 เมตร ให้มีขนาดเหมาะสมกับขนาดของเวที
- จัดให้มีดอกไม้ประดับตกแต่งเวทีให้เหมาะสมและสวยงาม
- จัดให้มีระบบแสง สี เสียง และGimmick พิธีเปิดการแข่งขัน ตลอดจนให้มี Effect บริเวณเวที จำนวนไม่น้อยกว่า 1 ชุด

- จัดลำดับพิธีการและลำดับคิว ขั้นตอนพิธีการ ให้ชัดเจน จัดให้มีผู้ประสานงานด้านพิธีการกับผู้ว่าจ้าง จำนวน 1 คน
- จัดให้มีพิธีกร (ผู้ดำเนินรายการ) ที่มีความรู้ความสามารถ สามารถดำเนินรายการได้ทั้งภาษาไทยและภาษาอังกฤษ จำนวนไม่น้อยกว่า 2 คน
- จัดให้มีพิธีกร (ภาคสนาม) ที่มีความรู้ความสามารถ สามารถดำเนินรายการได้ทั้งภาษาไทยและภาษาอังกฤษ จำนวนไม่น้อยกว่า 1 คน
- จัดให้มีศิลปิน นักแสดง ที่มีชื่อเสียงเป็นที่ยอมรับในระดับประเทศ เข้าร่วมการแข่งขันไตรกีฬาในพื้นที่จังหวัดพังงา ได้จำนวนไม่น้อยกว่า 2 คน
- จัดให้มีอาหารว่างและเครื่องดื่ม สำหรับแขกผู้มีเกียรติ ผู้เข้าร่วมงาน และสื่อมวลชน จำนวนไม่น้อยกว่า 100 ชุด
- จัดให้มีฉากถ่ายรูป (Photo Backdrop) พร้อมตกแต่งให้มีความสวยงาม ขนาดไม่น้อยกว่า 2.4 x 2.4 เมตร จำนวน ไม่น้อยกว่า 1 ฉาก
- จัดให้มีถ้วยรางวัล/โล่รางวัล สำหรับผู้ชนะเลิศลำดับที่ 1 - 3 จำนวนไม่น้อยกว่า 18 ประเภท ประเภทละ 3 รางวัล รายละเอียดดังนี้

1. รางวัลไตรกีฬาประเภทชายเดี่ยวทั่วไป

ชนะเลิศประเภทชายเดี่ยว	1 รางวัล
รองชนะเลิศอันดับที่ 1 ประเภทชายเดี่ยว	1 รางวัล
รองชนะเลิศอันดับที่ 2 ประเภทชายเดี่ยว	1 รางวัล

2. รางวัลไตรกีฬาประเภทหญิงเดี่ยวทั่วไป

ชนะเลิศประเภทหญิงเดี่ยว	1 รางวัล
รองชนะเลิศอันดับที่ 1 ประเภทหญิงเดี่ยว	1 รางวัล
รองชนะเลิศอันดับที่ 2 ประเภทหญิงเดี่ยว	1 รางวัล

3. รางวัลไตรกีฬาประเภททีมทั่วไป

ชนะเลิศประเภททีม	1 รางวัล
รองชนะเลิศอันดับที่ 1 ประเภททีม	1 รางวัล
รองชนะเลิศอันดับที่ 2 ประเภททีม	1 รางวัล

4. รางวัลไตรกีฬาประเภทชายเดี่ยว รุ่นอายุ 18 - 29 ปี

ชนะเลิศประเภทชายเดี่ยว	1 รางวัล
รองชนะเลิศอันดับที่ 1 ประเภทชายเดี่ยว	1 รางวัล
รองชนะเลิศอันดับที่ 2 ประเภทชายเดี่ยว	1 รางวัล

5. รางวัลไตรกีฬาประเภทชายเดี่ยว รุ่นอายุ 30 - 49 ปี

ชนะเลิศประเภทชายเดี่ยว	1 รางวัล
รองชนะเลิศอันดับที่ 1 ประเภทชายเดี่ยว	1 รางวัล
รองชนะเลิศอันดับที่ 2 ประเภทชายเดี่ยว	1 รางวัล

6. รางวัลไตรกีฬาประเภทชายเดี่ยว รุ่นอายุ 50 ปีขึ้นไป

ชนะเลิศประเภทชายเดี่ยว	1 รางวัล
รองชนะเลิศอันดับที่ 1 ประเภทชายเดี่ยว	1 รางวัล
รองชนะเลิศอันดับที่ 2 ประเภทชายเดี่ยว	1 รางวัล

7. รางวัลไตรกีฬาประเภทหญิงเดี่ยว รุ่นอายุ 18 - 29 ปี
   ชนะเลิศประเภทหญิงเดี่ยว 1 รางวัล
   รองชนะเลิศอันดับที่ 1 ประเภทหญิงเดี่ยว 1 รางวัล
   รองชนะเลิศอันดับที่ 2 ประเภทหญิงเดี่ยว 1 รางวัล
8. รางวัลไตรกีฬาประเภทหญิงเดี่ยว รุ่นอายุ 30 ปี ขึ้นไป
   ชนะเลิศประเภทหญิงเดี่ยว 1 รางวัล
   รองชนะเลิศอันดับที่ 1 ประเภทหญิงเดี่ยว 1 รางวัล
   รองชนะเลิศอันดับที่ 2 ประเภทหญิงเดี่ยว 1 รางวัล
9. รางวัลไตรกีฬา ระยะ Sprint ประเภทชายเดี่ยว รุ่นอายุ 18 - 29 ปี
   ชนะเลิศประเภทชายเดี่ยว 1 รางวัล
   รองชนะเลิศอันดับที่ 1 ประเภทชายเดี่ยว 1 รางวัล
   รองชนะเลิศอันดับที่ 2 ประเภทชายเดี่ยว 1 รางวัล
10. รางวัลไตรกีฬา ระยะ Sprint ประเภทชายเดี่ยว รุ่นอายุ 30 - 49 ปี
   ชนะเลิศประเภทชายเดี่ยว 1 รางวัล
   รองชนะเลิศอันดับที่ 1 ประเภทชายเดี่ยว 1 รางวัล
   รองชนะเลิศอันดับที่ 2 ประเภทชายเดี่ยว 1 รางวัล
11. รางวัลไตรกีฬา ระยะ Sprint ประเภทชายเดี่ยว รุ่นอายุ 50 ปีขึ้นไป
   ชนะเลิศประเภทชายเดี่ยว 1 รางวัล
   รองชนะเลิศอันดับที่ 1 ประเภทชายเดี่ยว 1 รางวัล
   รองชนะเลิศอันดับที่ 2 ประเภทชายเดี่ยว 1 รางวัล
12. รางวัลไตรกีฬา ระยะ Sprint ประเภทหญิงเดี่ยว รุ่นอายุ 18-29 ปี
   ชนะเลิศประเภทหญิงเดี่ยว 1 รางวัล
   รองชนะเลิศอันดับที่ 1 ประเภทหญิงเดี่ยว 1 รางวัล
   รองชนะเลิศอันดับที่ 2 ประเภทหญิงเดี่ยว 1 รางวัล
13. รางวัลไตรกีฬา ระยะ Sprint ประเภทหญิงเดี่ยว รุ่นอายุ 30 ปีขึ้นไป
   ชนะเลิศประเภทหญิงเดี่ยว 1 รางวัล
   รองชนะเลิศอันดับที่ 1 ประเภทหญิงเดี่ยว 1 รางวัล
   รองชนะเลิศอันดับที่ 2 ประเภทหญิงเดี่ยว 1 รางวัล
14. รางวัลทวิกีฬาประเภทชายเดี่ยว รุ่นอายุ 18-29 ปี
   ชนะเลิศประเภทชายเดี่ยว 1 รางวัล
   รองชนะเลิศอันดับที่ 1 ประเภทชายเดี่ยว 1 รางวัล
   รองชนะเลิศอันดับที่ 2 ประเภทชายเดี่ยว 1 รางวัล
15. รางวัลทวิกีฬาประเภทชายเดี่ยว รุ่นอายุ 30-49 ปี
   ชนะเลิศประเภทชายเดี่ยว 1 รางวัล
   รองชนะเลิศอันดับที่ 1 ประเภทชายเดี่ยว 1 รางวัล
   รองชนะเลิศอันดับที่ 2 ประเภทชายเดี่ยว 1 รางวัล
16. รางวัลทวิกีฬาประเภทชายเดี่ยว รุ่นอายุ 50 ปี ขึ้นไป
   ชนะเลิศประเภทชายเดี่ยว 1 รางวัล
   รองชนะเลิศอันดับที่ 1 ประเภทชายเดี่ยว 1 รางวัล
   รองชนะเลิศอันดับที่ 2 ประเภทชายเดี่ยว 1 รางวัล

17. รางวัลทวิกีฬาประเภทหญิงเดี่ยว รุ่นอายุ 18-29 ปี
ชนะเลิศประเภทหญิงเดี่ยว 1 รางวัล
รองชนะเลิศอันดับที่ 1 ประเภทหญิงเดี่ยว 1 รางวัล
รองชนะเลิศอันดับที่ 2 ประเภทหญิงเดี่ยว 1 รางวัล

18. รางวัลทวิกีฬาประเภทหญิงเดี่ยว รุ่นอายุ 30 ปี ขึ้นไป
ชนะเลิศประเภทหญิงเดี่ยว 1 รางวัล
รองชนะเลิศอันดับที่ 1 ประเภทหญิงเดี่ยว 1 รางวัล
รองชนะเลิศอันดับที่ 2 ประเภทหญิงเดี่ยว 1 รางวัล

- จัดให้มีเหรียญรางวัลสำหรับผู้เข้าร่วมการแข่งขันทุกคนที่เข้าเส้นชัย จำนวนไม่น้อยกว่า 500 เหรียญ
- จัดให้มีเจ้าหน้าที่เชิญรางวัล จำนวนไม่น้อยกว่า 2 คน
- จัดให้มีแท่นรับรางวัลให้เหมาะสม จำนวนไม่น้อยว่า 1 แท่น
- จัดให้มีโพเดี่ยมสำหรับพิธีเปิด จำนวน 2 ตัว

6.4.13) จุดบริการอาหารและเครื่องดื่มนักกีฬา

- จัดให้มีเต็นท์ ขนาดไม่น้อยกว่า 4 x 8 เมตร จำนวนไม่น้อยกว่า 2 หลัง หรือขนาดไม่น้อยกว่า 4 x 4 เมตร จำนวนไม่น้อยกว่า 4 หลัง, โต๊ะพร้อมผ้าคลุม และเก้าอี้ ให้เพียงพอและเหมาะสม
- ค่าอาหารว่างในวันแข่งขัน จำนวนไม่น้อยกว่า 1 มื้อ ให้เพียงพอและเหมาะสมกับจำนวนนักกีฬา
- ค่าอาหารมื้อหลักโดยให้มีคุณภาพและปริมาณที่เหมาะสม ในวันแข่งขัน 1 มื้อ จำนวนไม่น้อยกว่า 500 ชุด ให้เพียงพอและเหมาะสมกับจำนวนนักกีฬา

6.4.14) การจราจรตลอดเส้นทาง

- จัดให้มีกรวยจราจรตลอดเส้นทางการแข่งขัน ให้เพียงพอและเหมาะสมกับระยะทางการแข่งขัน
- จัดให้มีเจ้าหน้าที่อำนวยการด้านจราจร จำนวนไม่น้อยกว่า 20 คน เป็นระยะเวลาไม่น้อยกว่า 1 วัน

6.4.15) จุดแจกน้ำระหว่างเส้นทางการแข่งขัน

- จัดให้มีน้ำดื่มและเครื่องดื่มเกลือแร่บริการแก่นักกีฬาระหว่างเส้นทางการแข่งขัน จำนวนไม่น้อยกว่า 5 จุด จุดละไม่น้อยกว่า 500 ชุด

6.4.16) อุปกรณ์สำหรับนักกีฬาที่เข้าร่วมการแข่งขัน (แบ่งตามชนิดกีฬา)

- จัดให้มีเสื้อสำหรับนักกีฬา (ผ้าไมโคร) สำหรับนักกีฬาที่เข้าร่วมการแข่งขัน จำนวนไม่น้อยกว่า 500 ตัว โดยออกแบบให้ทันสมัย สวยงาม เหมาะสมกับรูปแบบงาน
- จัดให้มีเบอร์แข่งขันสำหรับนักกีฬา (กระดาษกันน้ำ) สกรีนโลโก้งานและตราหน่วยงาน จำนวนไม่น้อยกว่า 500 ใบ
- จัดให้มีถุงผ้าสำหรับนักกีฬา สกรีนโลโก้งานและตราหน่วยงาน จำนวนไม่น้อยกว่า 500 ใบ
- จัดให้มีหมวกว่ายน้ำสำหรับนักกีฬา สกรีนโลโก้งานและตราหน่วยงาน จำนวนไม่น้อยกว่า 500 ใบ

- จัดให้มีเบอร์ติดอุปกรณ์สำหรับนักกีฬา สกรีนโลโก้งานและตราหน่วยงาน จำนวนไม่น้อยกว่า 500 อัน
- จัดให้มีสายรัดข้อมือ (กระดาษกันน้ำ) จำนวนไม่น้อยกว่า 500 อัน
- จัดให้มีชิพไทม์สำหรับนักกีฬา จำนวนไม่น้อยกว่า 500 อัน
- จัดให้มีของที่ระลึกซึ่งเป็นสัญลักษณ์ของจังหวัดพังงา สำหรับนักกีฬาที่เข้าร่วมการแข่งขัน จำนวนไม่น้อยกว่า 500 ชิ้น

6.4.17) จัดให้มีระบบถ่ายทอดการแข่งขัน และการอัพเดทแบบเรียลไทม์

- ต้องจัดให้มีการถ่ายทอดสดผ่านช่องทาง Social Media ต่างๆ ในระหว่างการแข่งขัน
- ต้องจัดให้มีระบบ live heats ระหว่างการแข่งขัน
- ต้องจัดให้มีระบบการถ่ายทอดเสียงครอบคลุมบริเวณพื้นที่จัดการแข่งขัน
- ต้องจัดให้มีสัญญาณ WIFI ครอบคลุมบริเวณพื้นที่จัดการแข่งขัน
- จัดให้มีจอ LED สำหรับรับชมในบริเวณการจัดงาน จำนวนไม่น้อยกว่า 2 จุด

6.4.18) จัดมินิคอนเสิร์ต โดยศิลปิน หรือวงดนตรี ที่มีชื่อเสียง สามารถเล่นได้หลากหลายแนวเพลง ทั้งไทยและสากล ให้เข้ากับบรรยากาศการจัดงาน อย่างน้อย 2 คน หรือ 2 วง และเล่นตลอดระยะเวลาในการจัดงาน รวมไม่น้อยกว่า 3 ชั่วโมง

6.4.19) จัดให้มีร้านค้า ซึ่งเป็นร้านค้าที่จำหน่ายสินค้าที่เกี่ยวข้องกับไตรกีฬา ชุดว่ายน้ำ สินค้าแฟชั่นและไลฟ์สไตล์ต่างๆ ที่เกี่ยวข้อง รวมถึงจำหน่ายอาหารและเครื่องดื่ม จำนวนไม่น้อยกว่า 20 ร้าน

6.4.20) ผู้ประสงค์เสนอราคาต้องการันตีจำนวนผู้สมัครเข้าร่วมการแข่งขันไตรกีฬา ไม่น้อยกว่า 500 คน และในจำนวนนี้ต้องเป็นนักกีฬาจากต่างชาติ จำนวนไม่น้อยกว่าร้อยละ 5

6.5 การบันทึกภาพตลอดการจัดกิจกรรม

- จัดให้มีการดำเนินงานบันทึกภาพนิ่ง ภาพเคลื่อนไหวและภาพมุมสูงทางอากาศ และบันทึกภาพพร้อมเผยแพร่ทาง Facebook live ใน Facebook Fan page ตลอดการจัดกิจกรรม (วันแถลงข่าว และวันจัดกิจกรรมการแข่งขันจริง)

6.6 การประสานงานตลอดการจัดกิจกรรม และกิจกรรมสรุปผลการดำเนินงาน

ดำเนินการประสานงานกับหน่วยงานอื่น ๆ ที่เกี่ยวข้อง และบริหารกิจกรรมด้วยตนเอง ให้เป็นไปด้วยความเรียบร้อย ผู้รับจ้างต้องดำเนินการจัดทำดังนี้

(๑)ผู้รับจ้างต้องจัดให้มีการประชุมเตรียมความพร้อมในการจัดโครงการแข่งขันไตรกีฬานานาชาติจังหวัดพังงา ของส่วนราชการ หน่วยงาน บุคลากรและหน่วยงานที่เกี่ยวข้องในพื้นที่ไม่น้อยกว่า 1 ครั้ง โดยผู้รับจ้างต้องรับผิดชอบค่าใช้จ่ายต่างๆ ในการประชุม

(2) จัดทำแบบประเมินผลความพึงพอใจ/เก็บข้อมูลการจัดงานจากผู้เข้าร่วมงาน ทั้งหมดภายในงานโดยมีผู้ทำแบบสำรวจ จำนวนไม่น้อยกว่า 500 คน

(3) ผู้รับจ้างจะต้องจัดทำเล่มสรุปผลการดำเนินงาน มีการประเมินผลรูปแบบตัวเลขเชิงสถิติ ประกอบกราฟและแผนภูมิ พร้อมทั้งสรุปปัญหา อุปสรรค และข้อเสนอแนะให้ชัดเจน มีภาพถ่ายกิจกรรมต่างๆ โดยละเอียด โดยจัดทำเป็นรูปเล่มแบบสมบูรณ์ จำนวนไม่น้อยกว่า 6 เล่ม

ทั้งนี้ ถูกต้องตามหลักวิชาการและใช้ผู้ประเมินเป็นบุคคลภายนอก ที่ไม่เกี่ยวข้องกับการดำเนินกิจกรรมและมีความรู้เรื่องการประเมินผลโครงการเป็นอย่างดี

(4) ผู้รับจ้างต้องจัดทำวีดิทัศน์ (VDO Clip) สรุปภาพรวมกิจกรรม มีความยาวไม่น้อยกว่า 5 นาที จำนวน 1 คลิป และวีดิทัศน์ (VDO Clip) สรุปภาพรวมกิจกรรม ความยาวไม่น้อยกว่า 1 นาที จำนวน 1 คลิป ในรูปแบบ File .AVI หรือ .WMV หรือ .MPEG หรือ .MP3 หรือ .MP4

(5) บันทึกสรุปผลดำเนินงาน เป็นไฟล์ MS Word ไฟล์ PDF พร้อมทั้งภาพถ่ายกิจกรรม ทั้งภาพนิ่ง ภาพเคลื่อนไหวทุกวันที่จัดกิจกรรม และวีดิทัศน์ (VDO Clip) ลงใน External Hard drive จำนวน 1 ชุด และแฟลชไดร์ฟ (Flash Drive) จำนวน 6 อัน เพื่อส่งมอบเก็บไว้เป็นข้อมูลในการดำเนินโครงการ

6.7 อื่นๆ

6.7.1 ในการออกแบบสัญลักษณ์การจัดกิจกรรมฯ (Logo) และการว่าจ้างศิลปินเพื่อทำการแสดง ผู้รับจ้างต้องปฏิบัติตามกฎหมายพระราชบัญญัติเรื่องลิขสิทธิ์ พ.ศ. 2537 และหากมีการละเมิดลิขสิทธิ์กฎหมายดังกล่าวจากศิลปินที่ผู้รับจ้างจัดหามา ผู้รับจ้างต้องเป็นผู้รับผิดชอบทั้งทางแพ่งและทางอาญาทั้งหมดทั้งสิ้น

6.7.2 การผลิตสื่อทุกชนิดไม่ว่าจะเป็น ภาพ/เสียงบรรยาย/เพลงประกอบ/สัญลักษณ์ หรือสิ่งอื่นใดที่ปรากฏในสื่อ จะต้องไม่เป็นการละเมิดลิขสิทธิ์ ในกรณีจำเป็นต้องใช้ ภาพ/เสียงบรรยาย/เพลงประกอบ/สัญลักษณ์ ฯลฯ ที่มีลิขสิทธิ์ ผู้รับจ้างต้องดำเนินการให้ได้รับอนุญาตถูกต้องตามกฎหมายก่อนที่จะส่งมอบงาน หากมีการฟ้องร้องผู้รับจ้างจะต้องรับผิดชอบแต่เพียงผู้เดียว การออกแบบสื่อประชาสัมพันธ์ทั้งหมดที่กล่าวถึงในข้อกำหนดทั้งหมดนี้ถือเป็นลิขสิทธิ์ของจังหวัดพังงา

6.7.3 ให้มีการนับจำนวนผู้เข้าร่วมงานโดยแยกเป็นชาวไทย และชาวต่างชาติ เพื่อใช้เป็นข้อมูลในการทำแบบประเมิน และจัดให้มีการสำรวจและจัดทำรายได้จากการท่องเที่ยวที่เกิดจากการจัดกิจกรรม

6.7.4 ทำความสะอาดพื้นที่จัดการแข่งขันทั้งก่อนและหลังการจัดงาน

6.7.5 ให้มีการรณรงค์สนับสนุนการไม่ใช้พลาสติกในการจัดการแข่งขัน

-ร่าง-

รายละเอียดและข้อกำหนดการจ้าง (Terms of Reference : TOR)
โครงการส่งเสริมการท่องเที่ยวเชิงกีฬาจังหวัดพังงา (Phangnga Sports Tourism)
กิจกรรม การแข่งขันเรือใบจังหวัดพังงา (Phangnga Sailing Regatta)
ด้วยวิธีประกวดราคาอิเล็กทรอนิกส์ (e-bidding)

6. ขอบเขตการดำเนินงาน

6.1 การกำหนดรูปแบบ

ผู้ประสงค์จะเสนอราคาต้องเสนอรายละเอียดการจ้างดำเนินกิจกรรมการแข่งขันเรือใบจังหวัดพังงา (Phangnga Sailing Regatta) ดังนี้

6.1.1) ออกแบบ Artwork , Layout , Floor Plan ของงานทั้งหมด และนำเสนอแผนการดำเนินงานโครงการให้คณะกรรมการพิจารณาผลพิจารณา และสำรวจเส้นทางการแข่งขันและจัดทำแผนเส้นทางการแข่งขันอย่างละเอียด

6.1.2) สำรวจเส้นทางการแข่งขันและจัดทำแผนเส้นทางการแข่งขัน โดยมีรายละเอียดดังนี้

- สำรวจเส้นทางการแข่งขันทางน้ำ
- จัดให้มีผู้ควบคุมการแข่งขันเรือใบ (RACE Director) ที่มีมาตรฐานสากลและมีประสบการณ์เป็นที่ยอมรับในการควบคุมการแข่งขันเรือใบจำนวนไม่น้อยกว่า 1 คน และผู้ช่วยผู้ควบคุมการแข่งขันเรือใบ จำนวนไม่ น้อยกว่า 2 คน จัดให้มีทีมบริหารการแข่งขันที่มีประสิทธิภาพ

6.2 งานแถลงข่าว

จัดให้มีการแถลงข่าวเพื่อเป็นการประชาสัมพันธ์การจัดการแข่งขันเรือใบจังหวัดพังงา (Phangnga Sailing Regatta) ดังนี้

6.2.1) จัดหาสถานที่เอกชน และจัดให้มีการตกแต่งสถานที่ให้เหมาะสมและสวยงาม พร้อมสิ่งอำนวยความสะดวกให้เหมาะสม เพียงพอ และสอดคล้องกับงาน อย่างน้อยประกอบด้วย เวทีหรือพื้นยกสูง ชุดโซฟาสำหรับแขกผู้มีเกียรติ เก้าอี้หรือชุดโซฟาสำหรับแถลงข่าว เก้าอี้พร้อมผ้าคลุมสำหรับผู้เข้าร่วมงาน ชุดเครื่องเสียงพร้อมจอฉายภาพ ฉากหลังที่แสดงชื่องานพร้อมโลโก้หน่วยงาน เครื่องสำรองไฟ (กรณีจัดนอกสถานที่) จำนวน 1 รายการ

6.2.2) เชิญสื่อมวลชนและสื่อสิ่งพิมพ์ออนไลน์ที่เกี่ยวข้อง เข้าร่วมงานแถลงข่าว จำนวนไม่น้อยกว่า 10 สื่อ พร้อมทั้งบันทึกภาพเผยแพร่ทาง Facebook live ใน Facebook Fan page และจัดเตรียมข้อมูลประกอบการแถลงข่าวและจัดทำข่าวประชาสัมพันธ์เผยแพร่ในการแถลงข่าว พร้อมทั้งอำนวยความสะดวกค่าเดินทาง และอื่น ๆ ที่เกี่ยวข้องของสื่อมวลชน

- จัดให้มีอาหารว่างและเครื่องดื่มสำหรับแขกผู้มีเกียรติ ผู้เข้าร่วมงาน และสื่อมวลชนจำนวนไม่น้อยกว่า 100 ชุด

- จัดให้มี Press Kit สำหรับแขกผู้มีเกียรติ ผู้เข้าร่วมงาน และสื่อมวลชน จำนวนไม่น้อยกว่า 50 ชิ้น
- จัดให้มี Photo Backdrop แผงฉากถ่ายภาพ ขนาดไม่น้อยกว่า 2.4 x 2.4 เมตร จำนวนไม่น้อยกว่า 1 ฉาก
- จัดให้มีพิธีกร (ผู้ดำเนินรายการ) ที่มีความรู้ความสามารถและมีชื่อเสียงเป็นที่ยอมรับ ดำเนินรายการทั้งภาษาไทยและภาษาอังกฤษ จำนวนไม่น้อยกว่า 2 คน
- จัดให้มี Influencer นักกีฬา ที่มีชื่อเสียงด้านเรือใบเข้าร่วมงานแถลงข่าว
- จัดให้มี Video Presentation ความยาวไม่น้อยกว่า 3 นาที จำนวน 1 เรื่อง จัดฉายในวันแถลงข่าว
- จัดให้มีเจ้าหน้าที่ลงทะเบียน จำนวนไม่น้อยกว่า 2 คน
- รับผิดชอบค่าติดตั้ง รื้อถอน ค่าขนส่ง และค่าสาธารณูปโภคที่เกิดขึ้นทั้งหมด
- จัดให้มีของที่ระลึกสำหรับแขกผู้มีเกียรติ สื่อมวลชน จำนวนไม่น้อยกว่า 150 ชิ้น โดยให้ออกแบบนำเสนอไม่น้อยกว่า 3 แบบ นำเสนอคณะกรรมการพิจารณาผลการประกวดราคาอิเล็กทรอนิกส์

6.3 การประชาสัมพันธ์

จัดให้มีการประชาสัมพันธ์การจัดการกิจกรรมการแข่งขันเรือใบจังหวัดพังงา (Phangnga Sailing Regatta)ดังนี้

6.3.1) สื่ออินเทอร์เน็ตและสังคมออนไลน์

- จัดทำและออกแบบ Facebook Fan page ของโครงการ ภายใน 30 วันนับจากวันลงนามในสัญญา และบริหารจัดการตลอดจนควบคุมดูแล Fan page จนถึงวันสิ้นสุด
- จัดทำสื่อไวรัล (Viral) เผยแพร่สื่อสังคมออนไลน์ ประชาสัมพันธ์เชิญชวนเข้าร่วมกิจกรรม จำนวนไม่น้อยกว่า 1 คน เพื่อใช้ในงานแถลงข่าวและประชาสัมพันธ์โครงการ จำนวน 1 ชุด ได้แก่

1) เชิญชวนร่วมกิจกรรมการแข่งขันเรือใบ
2) แนะนำเส้นทางการแข่งขัน
3) แนะนำการเดินทางมายังพื้นที่การแข่งขัน
4) แนะนำการเตรียมอุปกรณ์และการเตรียมตัวในการแข่งขัน
5) แนะนำที่พัก สำหรับผู้เข้าร่วมการแข่งขัน
6) แนะนำแหล่งท่องเที่ยว อาหาร ของที่ระลึก

6.3.2) สื่อดิจิทัลมีเดีย

- จัดให้มีสปอตดิจิทัลมีเดีย ความยาวไม่น้อยกว่า 3 นาที เพื่อประชาสัมพันธ์เชิญชวนเข้าชมการแข่งขัน พร้อมเผยแพร่ประชาสัมพันธ์ ผ่านจอแอลอีดี (LED) ในพื้นที่จังหวัดพังงา จำนวนไม่น้อยกว่า 1 จุด เป็นระยะเวลาก่อนการแข่งขันไม่น้อยกว่า 7 วัน

6.3.3) สื่อป้ายประชาสัมพันธ์

- จัดให้มีป้ายประชาสัมพันธ์ (Vinyl Inkjet) ขนาดไม่น้อยกว่า 1.2 x 2.4 เมตร พร้อมโครงไม้ และมี QR CODE เพื่อประชาสัมพันธ์รายละเอียดการสมัคร เชิญชมการ โดยติดตั้งในพื้นที่จังหวัดพังงาไม่น้อยกว่า 30 ป้าย พร้อมรื้อถอนเมื่อเสร็จสิ้นกิจกรรม

- จัดให้มีป้ายประชาสัมพันธ์ (Vinyl Inkjet) ขนาดไม่น้อยกว่า 3 x 5 เมตร พร้อมโครงไม้ และมี QR CODE เพื่อประชาสัมพันธ์รายละเอียดการสมัคร เชิญชมการแข่งขัน ก่อนการแข่งขันไม่น้อยกว่า 20 วัน จำนวนไม่น้อยกว่า 3 ป้าย พร้อมรื้อถอนเมื่อเสร็จสิ้นกิจกรรม

- จัดให้มีป้ายบอกทางเข้า-ออก จุดจอดรถ สุขา ป้าย PDPA และจุดสำคัญต่างๆ ให้เพียงพอเหมาะสมกับพื้นที่การจัดงาน

6.3.4) รถประชาสัมพันธ์เคลื่อนที่

- จัดให้มีสปอตประชาสัมพันธ์ ความยาวไม่น้อยกว่า 30วินาที พร้อมป้ายประชาสัมพันธ์ ติดรถประชาสัมพันธ์เคลื่อนที่ เพื่อประชาสัมพันธ์เชิญเข้าชมการแข่งขัน จำนวนไม่น้อยกว่า 2 คัน ประชาสัมพันธ์ก่อนการแข่งขันเป็นระยะเวลาไม่น้อยกว่า 7 วัน

6.3.5) สื่อวิทยุ

- จัดให้มีสปอตวิทยุประชาสัมพันธ์การจัดกิจกรรม ความยาวไม่น้อยกว่า 30 วินาที เผยแพร่ทางสถานีวิทยุ จำนวนไม่น้อยกว่า 2 สถานี ช่วงเวลา 06.00 - 23.30 น. ก่อนการแข่งขัน

6.4 การดำเนินกิจกรรมการแข่งขันเรือใบจังหวัดพังงา (Phangnga Sailing Regatta)

6.4.1) การรับสมัครและการลงทะเบียนนักกีฬา

- จัดให้มีระบบลงทะเบียนนักกีฬา พร้อมรับสมัครนักกีฬาผ่านระบบออนไลน์ จำนวนผู้สมัครไม่น้อยกว่า 50 ลำ

6.4.2) การอำนวยความสะดวกแก่ผู้สมัครเข้าร่วมการแข่งขัน

- จัดให้มีเจ้าหน้าที่ดูแลรักษาความปลอดภัยภายในจุดและรอบบริเวณการจัดกิจกรรม ให้ครอบคลุมและเพียงพอ

- ค่าจัดทำประกันอุบัติเหตุสำหรับนักกีฬา คณะกรรมการจัดการแข่งขันและเจ้าหน้าที่

6.4.3) การประชุมเพื่อชี้แจงเส้นทางและกฎกติกาแก่นักกีฬาและนำนักกีฬาดูเส้นทาง

- จัดให้มีสถานที่สามารถรองรับปริมาณนักเรือใบ พร้อมสิ่งอำนวยความสะดวกให้เหมาะสม เพียงพอ และสอดคล้องกับงาน ประกอบด้วย เวทีหรือพื้นยกสูง โต๊ะ เก้าอี้ ชุดเครื่องเสียงพร้อมฉากภาพ (Back Drop) หรือ จอ LED ฉากหลังที่แสดงชื่องานพร้อมโลโกหน่วยงาน จำนวน 1 รายการ

- จัดให้มีเอกสารประกอบการบรรยาย โดยจัดทำคำบรรยายเป็นภาษาไทยและภาษาอังกฤษ และเอกสารรายงานตัวผู้เข้าแข่งขัน ให้เพียงพอและเหมาะสมกับจำนวนนักกีฬา

- จัดให้มีอาหารว่างสำหรับการประชุมเพื่อชี้แจงเส้นทางและกฎกติกาแก่นักกีฬาและนำนักกีฬาดูเส้นทาง ให้เพียงพอและเหมาะสมกับจำนวนนักกีฬา

6.4.4) การลงทะเบียนนักกีฬา

- จัดให้มีเต็นท์ขนาดไม่น้อยกว่า 4 x 8 เมตร จำนวนไม่น้อยกว่า 1 หลัง หรือขนาดไม่น้อยกว่า 4 x 4 เมตร จำนวนไม่น้อยกว่า 2 หลัง, โต๊ะพร้อมผ้าคลุม ไม่น้อยกว่า 4 ตัว, เก้าอี้พร้อมผ้าคลุมไม่น้อยกว่า 10 ตัว

- จัดให้มีเจ้าหน้าที่ประจำจุดลงทะเบียน จำนวนไม่น้อยกว่า 4 คน

6.4.5) จุดบริการกองอำนวยการ

- จัดให้มีเต็นท์ขนาดไม่น้อยกว่า 4 x 8 เมตร จำนวนไม่น้อยกว่า 1 หลัง หรือขนาดไม่น้อยกว่า 4 x 4 เมตร จำนวนไม่น้อยกว่า 2 หลัง, โต๊ะพร้อมผ้าคลุม, เก้าอี้พร้อมผ้าคลุม จำนวนไม่น้อยกว่า 10 ตัว
- จัดให้มีระบบเครื่องเสียง จำนวนไม่น้อยกว่า 1 ชุด
- จัดให้มีป้าย Beach Flag พร้อมพิมพ์สกรีนชื่องานและโลโก้หน่วยงาน ขนาดไม่น้อยกว่า 60 x 150 เซนติเมตร จำนวนไม่น้อยกว่า 20 ป้าย ตั้งตามพื้นที่ต่างๆ ตามความเหมาะสม
- จัดให้มีเจ้าหน้าที่ประจำกองอำนวยการ จำนวนไม่น้อยกว่า 2 คน

6.4.6) จุดบริการพยาบาล ณ จุดเริ่มต้น และจุดสิ้นสุด

- จัดให้มีเต็นท์พยาบาลพร้อมอุปกรณ์ปฐมพยาบาล ขนาดไม่น้อยกว่า 4 x 8 เมตร จำนวนไม่น้อยกว่า 1 หลัง หรือขนาด ไม่น้อยกว่า 4 x 4 เมตร จำนวนไม่น้อยกว่า 2 หลัง , โต๊ะพร้อมผ้าคลุม, เก้าอี้พร้อมผ้าคลุม จำนวนไม่น้อยกว่า 10 ตัว ให้มีจำนวนไม่น้อยกว่า 2 จุด
- จัดให้มีเจ้าหน้าที่พยาบาลพร้อมอุปกรณ์ปฐมพยาบาล ประจำจุดจำนวน 2 จุด ไม่น้อยกว่าจุดละ 2 คน จำนวน 1 วัน
- จัดให้มีรถพยาบาลพร้อมคนขับและน้ำมันเชื้อเพลิง จำนวนไม่น้อยกว่า 1 คัน จำนวน 1 วัน พร้อมอุปกรณ์ปฐมพยาบาล และเจ้าหน้าที่พยาบาลประจำรถ จำนวนไม่น้อยกว่า 3 คน คอยปฏิบัติการให้ความช่วยเหลือ

6.4.7) จุดปล่อยตัวนักกีฬา

- จัดให้มีพื้นที่ จุดปล่อยตัว ขนาดกว้างไม่น้อยกว่า 4 เมตร
- จัดให้มีอุปกรณ์และเอฟเฟกต์ (Effect) สำหรับการปล่อยตัว
- จัดให้มีรถสุขาเคลื่อนที่ จำนวนไม่น้อยกว่า 1 คัน (กรณีบริเวณสถานที่จัดกิจกรรมไม่มีห้องสุขาสาธารณะ) หรือจัดหาห้องสุขาสาธารณะพร้อมเจ้าหน้าที่ดูแลและทำความสะอาดตลอดเวลาการจัดกิจกรรม

6.4.10) การจัดการแข่งขันประเภทเรือใบ

- จัดให้มีทุ่นลอยน้ำ สามารถบอกขอบเขตของการแข่งขันได้
- จัดให้มีเรือยนต์พร้อมคนขับและน้ำมันเชื้อเพลิง จำนวนไม่น้อยกว่า 2 ลำ และเจ็ทสกีพร้อมคนขับและน้ำมันเชื้อเพลิง จำนวนไม่น้อยกว่า 4 ลำ พร้อมเจ้าหน้าที่ช่วยเหลือนักกีฬาตามระยะ ให้เพียงพอและเหมาะสม
- จัดให้มีเจ้าหน้าที่ผู้ควบคุมการแข่งขันทางน้ำ จำนวนไม่น้อยกว่า 2 คน
- จัดให้มีทีมกู้ภัยทางน้ำ (Lifeguard) โดยเจ้าหน้าที่กู้ภัยทางน้ำจะต้องมีประสบการณ์ในการดูแลความปลอดภัยทางน้ำ ไม่น้อยกว่า 10 คน
- จัดให้มีอุปกรณ์ช่วยชีวิตทางน้ำ เช่น อุปกรณ์ชูชีพ (บุย) ทุ่นช่วยชีวิต สำหรับนักกีฬาให้มีความปลอดภัย
- จัดให้มีจุดล้างตัวสำหรับนักกีฬาให้เพียงพอและเหมาะสม และจัดบริการน้ำล้างให้เพียงพอตลอดการแข่งขัน

6.4.12) พิธีเปิดการแข่งขันและพิธีมอบรางวัล

- จัดให้มีเต็นท์โดม ขนาดไม่น้อยกว่า 15 x 30เมตร หรือปรับเปลี่ยนขนาดตามสภาพพื้นที่จัดกิจกรรม , เก้าอี้ ให้เพียงพอต่อจำนวนนักกีฬา, ชุดโซฟาสำหรับประธาน และเก้าอี้สำหรับแขกผู้มีเกียรติ ไม่น้อยกว่า 50 ตัว

- จัดให้มีโครงสร้างเวที ขนาดไม่น้อยกว่า 4 x 6เมตร
- จัดให้มีจอ LED FULL COLOR ฉากหลังเวทีพร้อมตกแต่ง ขนาดไม่น้อยกว่า 3 x 4 เมตร ให้มีขนาดเหมาะสมกับขนาดของเวที
- จัดให้มีระบบแสง สี เสียง และGimmick พิธีเปิดการแข่งขัน ตลอดจนให้มี Effect บริเวณเวที จำนวนไม่น้อยกว่า 1 ชุด
- จัดลำดับพิธีการและลำดับคิว ขั้นตอนพิธีการ ให้ชัดเจน จัดให้มีผู้ประสานงานด้านพิธีการกับผู้ว่าจ้าง จำนวน 1 คน
- จัดให้มีพิธีกร (ผู้ดำเนินรายการ) ที่มีความรู้ความสามารถ สามารถดำเนินรายการได้ทั้งภาษาไทยและภาษาอังกฤษ จำนวนไม่น้อยกว่า 2 คน
- จัดให้มีศิลปิน นักแสดง ที่มีชื่อเสียงเป็นที่ยอมรับในระดับประเทศ เข้าร่วมการแข่งขันเรือใบในพื้นที่จังหวัดพังงา และทำการแสดงในวันแข่งขัน จำนวนไม่น้อยกว่า 1 คน
- จัดให้มีอาหารว่างและเครื่องดื่ม สำหรับแขกผู้มีเกียรติ ที่เค้าร่วมเปิดงาน
- จัดให้มีฉากถ่ายรูป (Photo Backdrop) พร้อมตกแต่งให้มีความสวยงาม ขนาดไม่น้อยกว่า 2.4 x 2.4 เมตร จำนวน ไม่น้อยกว่า 1 ฉาก
- จัดให้มีถ้วยรางวัล/โล่รางวัล และเงินรางวัล สำหรับผู้ชนะเลิศลำดับที่ 1 - 3
- จัดให้มีเจ้าหน้าที่เชิญรางวัล จำนวนไม่น้อยกว่า 2 คน
- จัดให้มีแท่นรับรางวัลให้เหมาะสม จำนวนไม่น้อยว่า 1 แท่น
- จัดให้มีโพเดี่ยมสำหรับพิธีเปิด จำนวน 2 ตัว

6.4.13) จุดบริการอาหารและเครื่องดื่มนักกีฬา

- จัดให้มีเต็นท์ ขนาดไม่น้อยกว่า 4 x 8 เมตร จำนวนไม่น้อยกว่า 2 หลัง หรือขนาดไม่น้อยกว่า 4 x 4 เมตร จำนวนไม่น้อยกว่า 2 หลัง, โต๊ะพร้อมผ้าคลุม และเก้าอี้ ให้เพียงพอและเหมาะสม
- ค่าอาหารมื้อหลักโดยให้มีคุณภาพและปริมาณที่เหมาะสม ในวันแข่งขัน 1 มื้อ ให้เพียงพอและเหมาะสมกับจำนวนนักกีฬา และเจ้าหน้าที่

6.4.14) อุปกรณ์สำหรับนักกีฬาที่เข้าร่วมการแข่งขัน

- จัดให้มีเสื้อสำหรับนักกีฬา (ผ้าไมโคร) สำหรับนักกีฬาที่เข้าร่วมการแข่งขัน จำนวนไม่น้อยกว่า 100 ตัว โดยออกแบบให้ทันสมัย สวยงาม เหมาะสมกับรูปแบบงาน
- จัดให้มีเบอร์แข่งขันสำหรับนักกีฬา (กระดาษกันน้ำ) สกรีนโลโก้งานและตราหน่วยงาน จำนวนไม่น้อยกว่า 100 ใบ

6.5 การบันทึกภาพตลอดการจัดกิจกรรม

- จัดให้มีการดำเนินงานบันทึกภาพนิ่ง ภาพเคลื่อนไหวและภาพมุมสูงทางอากาศ และบันทึกภาพพร้อมเผยแพร่ทาง Facebook live ใน Facebook Fan page ตลอดการจัดกิจกรรม (วันแถลงข่าว และวันจัดกิจกรรมการแข่งขันจริง)

6.6 การประสานงานตลอดการจัดกิจกรรม และกิจกรรมสรุปผลการดำเนินงาน

ดำเนินการประสานงานกับหน่วยงานอื่น ๆ ที่เกี่ยวข้อง และบริหารกิจกรรมด้วยตนเอง ให้เป็นไปด้วยความเรียบร้อย ผู้รับจ้างต้องดำเนินการจัดทำดังนี้

(1) ผู้รับจ้างต้องจัดให้มีการประชุมเตรียมความพร้อมในการจัดโครงการแข่งขันเรือใบนานาชาติจังหวัดพังงา ของส่วนราชการ หน่วยงาน บุคลากรและหน่วยงานที่เกี่ยวข้องในพื้นที่ไม่น้อยกว่า 1 ครั้ง โดยผู้รับจ้างต้องรับผิดชอบค่าใช้จ่ายต่างๆ ในการประชุม

(2) จัดทำแบบประเมินผลความพึงพอใจ/เก็บข้อมูลการจัดงานจากผู้เข้าร่วมงาน ทั้งหมดภายในงาน โดยมีผู้ทำแบบสำรวจ จำนวนไม่น้อยกว่า 100 คน

(3) ผู้รับจ้างจะต้องจัดทำเล่มสรุปผลการดำเนินงาน มีการประเมินผลรูปแบบตัวเลขเชิงสถิติประกอบกราฟและแผนภูมิ พร้อมทั้งสรุปปัญหา อุปสรรค และข้อเสนอแนะให้ชัดเจน มีภาพถ่ายกิจกรรมต่างๆ โดยละเอียด โดยจัดทำเป็นรูปเล่มแบบสมบูรณ์ จำนวนไม่น้อยกว่า ๖ เล่ม ทั้งนี้ ถูกต้องตามหลักวิชาการและใช้ผู้ประเมินเป็นบุคคลภายนอก ที่ไม่เกี่ยวข้องกับการดำเนินกิจกรรมและมีความรู้เรื่องการประเมินผลโครงการเป็นอย่างดี

(4) ผู้รับจ้างต้องจัดทำวีดิทัศน์ (VDO Clip) สรุปภาพรวมกิจกรรม มีความยาวไม่น้อยกว่า 5 นาที จำนวน 1 คลิป และวีดิทัศน์ (VDO Clip) สรุปภาพรวมกิจกรรม ความยาวไม่น้อยกว่า 1 นาที จำนวน 1 คลิป ในรูปแบบ File .AVI หรือ .WMV หรือ .MPEG หรือ .MP3 หรือ .MP4

(5) บันทึกสรุปผลดำเนินงาน เป็นไฟล์ MS Word ไฟล์ PDF พร้อมทั้งภาพถ่ายกิจกรรมทั้งภาพนิ่ง ภาพเคลื่อนไหวทุกวันที่จัดกิจกรรม และวีดิทัศน์ (VDO Clip) ลงใน External Hard drive จำนวน 1 ชุด และแฟลชไดร์ฟ (Flash Drive) จำนวน 6 อัน เพื่อส่งมอบเก็บไว้เป็นข้อมูลในการดำเนินโครงการ

6.7 อื่นๆ

6.7.1 ในการออกแบบสัญลักษณ์การจัดกิจกรรมฯ (Logo) และการว่าจ้างศิลปินเพื่อทำการแสดง ผู้รับจ้างต้องปฏิบัติตามกฎหมายพระราชบัญญัติเรื่องลิขสิทธิ์ พ.ศ. 2537 และหากมีการละเมิดลิขสิทธิ์กฎหมายดังกล่าวจากศิลปินที่ผู้รับจ้างจัดหามา ผู้รับจ้างต้องเป็นผู้รับผิดชอบทั้งทางแพ่งและทางอาญาทั้งหมดทั้งสิ้น

6.7.2 การผลิตสื่อทุกชนิดไม่ว่าจะเป็น ภาพ/เสียงบรรยาย/เพลงประกอบ/สัญลักษณ์ หรือสิ่งอื่นใดที่ปรากฏในสื่อ จะต้องไม่เป็นการละเมิดลิขสิทธิ์ ในกรณีจำเป็นต้องใช้ ภาพ/เสียงบรรยาย/เพลงประกอบ/สัญลักษณ์ ฯลฯ ที่มีลิขสิทธิ์ ผู้รับจ้างต้องดำเนินการให้ได้รับอนุญาตถูกต้องตามกฎหมายก่อนที่จะส่งมอบงาน หากมีการฟ้องร้องผู้รับจ้างจะต้องรับผิดชอบแต่เพียงผู้เดียว การออกแบบสื่อประชาสัมพันธ์ทั้งหมดที่กล่าวถึงในข้อกำหนดทั้งหมดนี้ถือเป็นลิขสิทธิ์ของจังหวัดพังงา

6.7.3 ให้มีการนับจำนวนผู้เข้าร่วมงานโดยแยกเป็นชาวไทย และชาวต่างชาติ เพื่อใช้เป็นข้อมูลในการทำแบบประเมิน และจัดให้มีการสำรวจและจัดทำรายได้จากการท่องเที่ยวที่เกิดจากการจัดกิจกรรม

6.7.4 ทำความสะอาดพื้นที่จัดการแข่งขันทั้งก่อนและหลังการจัดงาน

6.7.5 ให้มีการรณรงค์สนับสนุนการไม่ใช้พลาสติกในการจัดการแข่งขัน

-ร่าง-

รายละเอียดและข้อกำหนดการจ้าง (Terms of Reference : TOR)
โครงการส่งเสริมการท่องเที่ยวเชิงกีฬาจังหวัดพังงา (Phangnga Sports Tourism)
กิจกรรม การแข่งขันกีฬาวิบากจังหวัดพังงา (Phangnga Adventure)
ด้วยวิธีประกวดราคาอิเล็กทรอนิกส์ (e-bidding)

ขอบเขตการดำเนินงาน

ขอบเขตการดำเนินงาน รายละเอียดการจ้างดำเนินการโครงการสนับสนุนกิจกรรมกระตุ้นตลาดการท่องเที่ยว โดยผู้รับจ้างจะต้องดำเนินการจัดกิจกรรมส่งเสริมภาพลักษณ์การท่องเที่ยว โดยจัดการแข่งขันกิจกรรม การแข่งขันกีฬาวิบากจังหวัดพังงา (Phangnga Adventure) ดังรายละเอียดต่อไปนี้

1. การจัดงานแถลงข่าว

ผู้รับจ้างต้องจัดงานแถลงข่าวใหญ่ จำนวน 1 ครั้ง พร้อมเชิญสื่อมวลชนไม่น้อยกว่า 50 ท่าน เพื่อเข้าร่วมทำข่าวประชาสัมพันธ์กิจกรรม ไปยังสื่อต่าง ๆ ให้ครอบคลุมทั้งภายในประเทศและต่างประเทศ รายละเอียดต่อไปนี้

1.1 ผู้รับจ้างต้องจัดทำ Press Kit พร้อมของที่ระลึกสำหรับสื่อมวลชน และผู้ร่วมงาน แถลงข่าวจำนวนไม่น้อยกว่า 50 ชุดต่อครั้ง

1.2 ผู้รับจ้างต้องจัดเตรียมอาหารว่าง และเครื่องดื่ม สำหรับ สื่อมวลชน และผู้ร่วมงานแถลงข่าวจำนวนไม่น้อยกว่า 50 ชุด

1.3 ผู้รับจ้างต้องจัดหาพิธีกรที่มีความสามารถและเหมาะสม สามารถดำเนินรายการ ได้ทั้งภาษาไทยและภาษาอังกฤษ จำนวน 2 คน เพื่อดำเนินรายการบนเวที

1.4 ผู้รับจ้างต้องทำกำหนดการ และคำแถลงข่าว

1.5 ผู้รับจ้างต้องจัดจุดลงทะเบียนสำหรับสื่อมวลชนและผู้ร่วมงาน พร้อมทั้งจัดเจ้าหน้าที่อำนวยความสะดวก

1.6 ผู้รับจ้างต้องเป็นผู้รับผิดชอบค่าใช้จ่ายในการดำเนินการจัดงานแถลงข่าวทั้งหมด

1.7 ผู้รับจ้างต้องจัดหาแขกรับเชิญกิตติมศักดิ์ มาร่วมงานแถลงข่าวไม่น้อยกว่า 5 คนต่อครั้ง โดยประกอบด้วย ดารานักแสดง หรือ นักกีฬาอาชีพหรือกึ่งอาชีพ ที่มีชื่อเสียงทั้งในและต่างประเทศ และ ลงทำการแข่งขันในวันดำเนินกิจกรรมด้วย โดยมีสัดส่วนเป็นชาวต่างชาติไม่น้อยกว่าร้อยละ 5 โดยต้องแสดงหลักฐานยืนยันการเข้าร่วม ณ วันยื่นข้อเสนอและเสนอราคา

1.8 ผู้รับจ้างต้องออกแบบและตกแต่งงานแถลงข่าวให้มีบรรยากาศที่สื่อถึงธรรมชาติและการท่องเที่ยวเชิงกีฬาที่เชื่อมโยงถึงพังงา

1.9 ผู้รับจ้างจะต้องจัดทำวีดิทัศน์ประชาสัมพันธ์การแข่งขันและนำเสนอในระหว่างการ แถลงข่าว ความยาวไม่น้อยกว่า 1 นาที

2. การประชาสัมพันธ์

ผู้รับจ้างจะต้องดำเนินการประชาสัมพันธ์กิจกรรม การแข่งขันกีฬาวิบากจังหวัดพังงา (Phangnga Adventure) ตามรายละเอียดดังนี้

2.1 ผู้รับจ้างจะต้องออกแบบตราสัญลักษณ์โครงการที่สื่อถึงกิจกรรมการแข่งขันและเอกลักษณ์ จำนวน 1 รูปแบบ เพื่อใช้สำหรับประชาสัมพันธ์กิจกรรมโครงการฯ

2.2 ผู้รับจ้างต้องจัดทำแผ่นพับประชาสัมพันธ์กิจกรรม A5/4 สี จำนวน 500 แผ่น และดำเนินการแจกจ่ายในพื้นที่และอำเภออื่น ๆ ในจังหวัด รวมถึงพื้นที่อื่น ๆ ที่เหมาะสม โดยได้รับความเห็นชอบจากผู้ว่าจ้าง

2.3 ผู้รับจ้างต้องจัดทำป้ายประชาสัมพันธุติดตั้งพร้อมรื้อถอนป้ายประชาสัมพันธ์งานแบบมีโครงสร้าง 1.2 x 2.4 จำนวนไม่น้อยกว่า 30 ป้าย รวมถึงพื้นที่อื่น ๆ ในจังหวัดใกล้เคียง ที่เหมาะสม โดยได้รับความเห็นชอบจากผู้ว่าจ้าง

2.4 ผู้รับจ้างต้องจัดทำและติดตั้งพร้อมรื้อถอนป้ายประชาสัมพันธ์งานแบบมีโครงสร้างติดตั้งพื้น ขนาดสูง 3 เมตร กว้าง 6 เมตร เนื้อหามีทั้งภาษาไทยและภาษาอังกฤษ ติดข้างทางกระจายในพื้นที่จังหวัดและแหล่งท่องเที่ยวสำคัญหรือจุดที่เหมาะสมที่กลุ่มเป้าหมายสามารถสังเกตได้ จำนวน 3 ป้าย ตามที่ได้รับความเห็นชอบจากผู้ว่าจ้าง

2.5 ผู้รับจ้างต้องจัดทำสปอตโฆษณาทางวิทยุเพื่อประชาสัมพันธ์ ความยาว 30 วินาที จำนวน 3 ชุด 2 ภาษา ประกอบด้วย ภาษาไทย และภาษาอังกฤษ

2.6 ผู้รับจ้างต้องเช่าเวลาสถานีวิทยุท้องถิ่น จำนวน 3 สถานี เพื่อออกอากาศสปอตโฆษณาตาม ข้อ 2.5

2.7 ผู้รับจ้างต้องจัดทำป้ายไวนิลเพื่อการประชาสัมพันธ์บนรถแห่ทั้ง 2 ด้าน จำนวนรวม 6 ผืน (รถแห่ 3 คัน)

2.8 ผู้รับจ้างต้องจัดเช่ารถแห่ จำนวน 3 คัน 3 วัน

2.9 ผู้รับจ้างต้องออกแบบและจัดทำเพจ Facebook เพื่อประชาสัมพันธ์ กิจกรรมก่อน ระหว่าง และหลังการแข่งขันรวมถึงประชาสัมพันธ์การท่องเที่ยว

3. การดำเนินกิจกรรม

3.1 ผู้รับจ้างต้องรับสมัครนักกีฬาทั้งชาวไทยและต่างประเทศเพื่อเข้าร่วมกิจกรรม จำนวนไม่น้อยกว่า 300 คน

3.2 ผู้รับจ้างต้องดำเนินการสำรวจเส้นทางการแข่งขันและนำเสนอรายงานพร้อมแผนประกอบการจัดเส้นทางการแข่งขัน ให้แล้วเสร็จก่อนวันแข่งขันอย่างน้อย 30 วันทำการ

3.3 ผู้รับจ้างต้องจัดทำเส้นทางการแข่งขันสำหรับการแข่งขันกีฬาผจญภัยตามมาตรฐานสากล โดย แบ่งระดับการแข่งขันออกเป็น 2 ระดับได้แก่ ระดับแอดเวนเจอร์ และระดับเอ็กซ์ตรีม โดยแบ่งประเภทการแข่งขันดังต่อไปนี้

รุ่นผู้เข้าแข่งขันระดับสมัครเล่น (Adventure) ระยะแข่งขันรวมไม่เกิน 40 กิโลเมตร

- ประเภททีมชายทั่วไป
- ประเภททีมหญิงทั่วไป
- ประเภททีมผสมชาย - หญิง

3.4 ผู้รับจ้างต้องจัดหาพิธีกรที่มีความสามารถและเหมาะสมดำเนินรายการบนเวที จำนวน 2 คน (ไทย-อังกฤษ)

3.5 ผู้รับจ้างต้องจัดทำซุ้มปล่อยตัวนักกีฬา พร้อมเอฟเฟค แสง สี เสียง ประกอบพิธีเปิดใช้ในวันจัดกิจกรรม

3.6 ผู้รับจ้างต้องจัดตกแต่งสถานที่จัดกิจกรรมการแข่งขัน / จัดซุ้มถ่ายภาพ /ที่จุดพิธีเปิดและจุดมอบรางวัล พร้อมทั้งตกแต่งสถานที่ให้สวยงาม โดยสื่อถึงเอกลักษณ์ของการแข่งขัน

3.7 ผู้รับจ้างต้องจัดเช่าเต็นท์ โต๊ะ เก้าอี้ สำหรับผู้ร่วมกิจกรรมไม่น้อยกว่า 300 ท่าน เพื่อใช้ในวันจัดกิจกรรม

3.8 ผู้รับจ้างต้องจัดเตรียมเจ้าหน้าที่รักษาความปลอดภัยตลอดเส้นทางการแข่งขันในวันจัดกิจกรรม

3.9 ผู้รับจ้างต้องจัดหาเรือคายัค พร้อมไม้พายสำหรับใช้แข่งขันผู้รับจ้างต้องจัดเช่าเสื้อชูชีพสำหรับนักกีฬาใช้ในการแข่งขัน

3.10 ผู้รับจ้างต้องจัดเช่าอุปกรณ์จับเวลา Chip Timming สำหรับนักกีฬา ไม่น้อยกว่า 300 คน เพื่อใช้จับเวลานักกีฬาในวันแข่งขัน

3.11 ผู้รับจ้างต้องจัดเตรียมอาหารและเครื่องดื่มแบบบุฟเฟต์ สำหรับเลี้ยงต้อนรับนักกีฬาและผู้ ร่วมกิจกรรมจำนวนไม่น้อยกว่า 300 ท่าน

3.12 ผู้รับจ้างต้องจัดเตรียมเช่าเครื่องปั่นไฟให้เพียงพอสำหรับการจัดกิจกรรม

3.13 จัดเตรียมทีมงาน ในการถ่ายทำกิจกรรม เพื่อนำกิจกรรมออกเผยแพร่ โดยเป็นการถ่ายภาพนิ่ง และภาพเคลื่อนไหว โดยมีรายละเอียดดังนี้

- จัดเตรียมทีมงานถ่ายภาพนิ่ง จำนวน 2 คนตลอดกิจกรรม
- จัดเตรียมทีมถ่ายทำภาพเคลื่อนไหว จำนวน 2 คนตลอดโครงการ
- จัดเตรียมทีมถ่ายทำภาพมุมสูง จำนวน 1 คน

3.14 จัดหาผู้เข้าร่วมกิจกรรมทั้งชาวไทยและต่างประเทศเข้าร่วมกิจกรรม จำนวน 300 คน

3.15 จัดเตรียมของรางวัล สำหรับผู้เข้าร่วมกิจกรรม เช่น เหรียญรางวัล ถ้วยรางวัล เงินรางวัล สำหรับผู้ร่วมกิจกรรมออกแบบชื่อการแข่งขันหรือตราสัญลักษณ์โครงการ เพื่อใช้ในการประชาสัมพันธ์ หรือสิ่งอื่นที่เกี่ยวเนื่องกับโครงการจัดตกแต่งสถานที่ให้สวยงามและเหมาะสม เช่น จัดซุ้มถ่ายภาพ จัดเตรียมและติดตั้ง เครื่องขยายเสียง พร้อมอุปกรณ์ส่องสว่าง บริเวณสถานที่จัดงาน ให้เพียงพอต่อความต้องการ ในการจัดกิจกรรม พร้อมรื้อถอน

3.16 จัดเตรียมการแสดง ที่เข้ากับบรรยากาศโดยรวมของกิจกรรม ไม่น้อยกว่า 2 ชุด และรับผิดชอบค่าใช่จ่ายในการแสดง พร้อมทั้งเครื่องดนตรีและอุปกรณ์ในการทำการแสดง

3.17 จัดเตรียมอุปกรณ์และเอฟเฟคประกอบพิธีเปิด ให้เข้ากับรูปแบบของการจัดกิจกรรม

3.18 เผยแพร่คลิปประชาสัมพันธ์โครงการ ทางสื่อออนไลน์ จำนวนไม่น้อยกว่า 2 เว็บไซต์ เช่น Youtube Facebook Instagram Tiktok

หมายเหตุ : ในกรณีเกิดเหตุสุดวิสัย เช่น พายุ คลื่นลมที่มีผลกระทบต่อกระบวนการ จัดงาน หากผู้ว่าจ้างและผู้รับจ้างเห็นควรให้ยกเลิกการจัดกิจกรรมได้ทันที และไม่มีผลต่อมูลค่าโครงการ เนื่องจากเป็นการจ้างเหมา

-ร่าง-

รายละเอียดและข้อกำหนดการจ้าง (Terms of Reference : TOR)
โครงการส่งเสริมการท่องเที่ยวเชิงกีฬาจังหวัดพังงา (Phangnga Sports Tourism)
กิจกรรม การแข่งขันมาราธอนนานาชาติจังหวัดพังงา (Phangnga International Marathon)
ด้วยวิธีประกวดราคาอิเล็กทรอนิกส์ (e-bidding)

---

6. ขอบเขตการดำเนินงาน

6.1 ดำเนินการจัดกิจกรรมการแข่งขัน Phangnga International Marathon

6.1.1 ออกแบบ Artwork, Layout, Floor Plan ของการแข่งขันทั้งหมด และตำแหน่งสถานที่จุดทำการแข่งขัน ออกแบบโปรไฟล์งาน ประกอบด้วยโลโก้งาน วัน เวลา ระยะ และรูปแบบการจัดการแข่งขัน

6.1.2 ออกแบบชุด Race Kit พร้อมจัดทำตัวอย่าง ประกอบด้วย ถ้วยรางวัล โล่รางวัล

6.1.3 ออกแบบสนามแข่งขัน พร้อมจัดการรับรองสนามจากองค์กรที่เกี่ยวข้อง

6.2 การประชาสัมพันธ์

จัดให้มีการประชาสัมพันธ์ ออกแบบ ผลิต และเผยแพร่สื่อประชาสัมพันธ์ โดยผู้รับจ้างต้องเสนอแนวคิดสร้างสรรค์และรูปแบบที่สร้างแรงจูงใจในการผลิตสื่อประชาสัมพันธ์ เพื่อให้กลุ่มเป้าหมาย ทราบถึงวัตถุประสงค์และรายละเอียดต่างๆ ของการจัดงาน โดยจะต้องผ่านการเห็นชอบของคณะกรรมการ ดังนี้

6.2.1 จ้างเหมาประชาสัมพันธ์ผ่านระบบ Facebook พร้อมดำเนินการส่งต่อหรือเชื่อมต่อไปยัง Facebook อื่นที่เกี่ยวข้องกับกิจกรรมการดำเนินการหรือระบบและ Facebook อื่น ที่มีจำนวนผู้ติดตามไม่น้อยกว่า 1,000 คน และมีการเคลื่อนไหวกิจกรรมอย่างต่อเนื่อง พร้อมการดำเนินการดูแลและควบคุม Facebook ซึ่งต้องมียอดผู้เข้าถึงรวมกันทั้งหมด ไม่ต่ำกว่า 10,000 ครั้ง

6.2.2) สื่ออินเทอร์เน็ตและสังคมออนไลน์

- จัดทำ Scoop Exclusive Interview ผู้บริหารลงในสื่อออนไลน์ที่ได้รับความนิยม จำนวนไม่น้อยกว่า 1 เพจ

6.2.3) สื่อดิจิทัลมีเดีย

- จัดให้มีสปอตดิจิทัลมีเดีย ความยาวไม่น้อยกว่า 1 นาที เพื่อประชาสัมพันธ์เชิญชวนเข้าชมการแข่งขัน พร้อมเผยแพร่ประชาสัมพันธ์ ผ่านช่องทางโซเชียลมีเดีย เป็นระยะเวลาก่อนการแข่งขันไม่น้อยกว่า 30 วัน

6.2.4) สื่อป้ายประชาสัมพันธ์

- ออกแบบ และจัดทำป้ายไวนิลประชาสัมพันธ์ โครงสร้างไม้ ขนาดสูง 2.4 เมตร กว้าง 1.2 เมตร จำนวนไม่น้อยกว่า 10 ป้าย พร้อมรื้อถอนเมื่อเสร็จสิ้นกิจกรรม ภายใน 7 วัน
- ออกแบบ และจัดทำป้ายไวนิลประชาสัมพันธ์ ขนาดสูง 2.4 เมตร กว้าง 3.6 เมตร จำนวนไม่น้อยกว่า 2 ป้าย พร้อมรื้อถอนเมื่อเสร็จสิ้นกิจกรรม ภายใน 7 วัน
- จัดให้มีป้ายบอกทางเข้า-ออก จุดจอดรถ สุขา ป้าย PDPA และจุดสำคัญต่างๆ ให้เพียงพอเหมาะสมกับพื้นที่การจัดงาน
- จัดเตรียมป้ายบอกระยะทาง และทิศทางการแข่งขัน ตลอดการแข่งขัน จำนวนไม่น้อยกว่า 50 ป้าย

6.2.5) รถประชาสัมพันธ์เคลื่อนที่

- จัดให้มีสปอตประชาสัมพันธ์ ความยาวไม่น้อยกว่า 1 นาที พร้อมป้ายประชาสัมพันธ์ติดรถประชาสัมพันธ์เคลื่อนที่ เพื่อประชาสัมพันธ์เชิญเข้าชมการแข่งขัน จำนวนไม่น้อยกว่า 2 คัน ประชาสัมพันธ์ก่อนการแข่งขันเป็นระยะเวลาไม่น้อยกว่า 7 วัน

6.2.6) สื่อวิทยุ

- จัดให้มีสปอตวิทยุประชาสัมพันธ์การจัดกิจกรรม ความยาวไม่น้อยกว่า 1 นาที เผยแพร่ทางสถานีวิทยุ จำนวนไม่น้อยกว่า 2 สถานี ช่วงเวลา 06.00 - 23.30 น. จำนวนไม่น้อยกว่า 20 วัน ก่อนการแข่งขัน

6.3 การดำเนินการจัดการแข่งขัน

6.3.1) ดำเนินการจัดการแข่งขันโครงการส่งเสริมการท่องเที่ยวเชิงกีฬาจังหวัดพังงา (Phangnga Sports Tourism) กิจกรรม การแข่งขันมาราธอนนานาชาติจังหวัดพังงา (Phangnga International Marathon) ให้เป็นไปด้วยความเรียนร้อยและเป็นไปตามมาตราฐานระดับนานาชาติ ตลอดจนบริหารจัดกิจกรรมการแข่งขัน Phangnga International Marathon ทุกระบบ ครบวงจร ตามมาตรฐาน ภายใต้คำแนะนำการกำกับดูแลของผู้ว่าจ้าง

- ออกแบบระยะทางวิ่ง ประเภทมาราธอน ฮาล์ฟมาราธอน มินิมาราธอน และFunrun ตามมาตรฐานสากล

- ออกแบบสนามและเส้นทาง โดยเจ้าหน้าที่ที่มีความเชี่ยวชาญ ซึ่งเป็นตัวแทนจากสมาคมกรีฑาแห่งประเทศไทยในพระบรมราชูปถัมภ์ และรับรองสนามและเส้นทางการแข่งขันจากสมาคมกรีฑาแห่งประเทศไทยในพระบรมราชูปถัมภ์หรือองค์กรระดับชาติที่เกี่ยวข้อง

- ออกแบบการแข่งขันประเภททั่วไป Overall และกลุ่มอายุ Age group ดังต่อไปนี้ประเภททั่วไป Overall ชาย - หญิง และกลุ่มอายุ Age group ชาย 20 – 29 ปี, 30 – 39 ปี, 40 – 49 ปี, 50 – 59 ปี และ 60 ปีขึ้นไป หญิง 20 – 29 ปี, 30 – 39 ปี, 40 – 49 ปี, 50 ปีขึ้นไป จำนวน 9 รุ่น ในแต่ละระยะทาง

- จัดหาระบบการจับเวลา Bibtag & Timing Chip (อุปกรณ์จับเวลาและแท็กประเมินผล) พร้อมเจ้าหน้าที่ควบคุม ที่เป็นมาตรฐานสำหรับระยะมาราธอน และฮาล์ฟมาราธอน

- จัดหาอุปกรณ์การแข่งขัน ประกอบด้วย ซุ้มปล่อยตัว, นาฬิกาจับเวลา, กรวยจราจร, แผงกั้นจราจร และพรมปูสำหรับเข้าเส้นชัย

- จัดให้มี Timing Point – Start/Finish (อุปกรณ์ระบบจับเวลาอิเล็กทรอนิกส์สำหรับควบคุมและประเมินผลการแข่งขัน สำหรับจุดปล่อยตัวและเส้นชัยจุดเดียวกัน)

- จัดหาเจ้าหน้าที่ควบคุมการแข่งขัน และตัดสินการแข่งขัน จำนวน 5 คน จากหน่วยงานที่เกี่ยวข้อง เช่น สำนักงานปลัดกระทรวงการท่องเที่ยวและกีฬา, สมาคมกรีฑาแห่งประเทศไทย ในพระบรมราชูปถัมภ์, การกีฬาแห่งประเทศไทย, สมาคมกีฬาแห่งจังหวัดพังงา เป็นต้น ให้เป็นไปด้วยความเรียบร้อย บริสุทธิ์ ยุติธรรม โปร่งใส และตรวจสอบได้

6.3.2) การรับสมัครและการลงทะเบียนนักกีฬา

- จัดให้มีระบบลงทะเบียนนักกีฬา พร้อมรับสมัครนักกีฬาผ่านระบบออนไลน์

6.3.3) การอำนวยความสะดวกแก่ผู้สมัครเข้าร่วมการแข่งขัน

- จัดให้มีเจ้าหน้าที่ดูแลรักษาความปลอดภัย จัดหารถนำขบวนสำหรับการแข่งขันและจัดเตรียมรถอำนวยความสะดวกตลอดเส้นทางการแข่งขัน พร้อมทั้งรถกระบะ เพื่อดูแลผู้ร่วมการแข่งขันในกรณีที่ต้องการความช่วยเหลือตลอดการแข่งขันตามมาตราฐานให้ครอบคลุมและเพียงพอ

- จัดทำประกันชีวิตและคุ้มครองค่ารักษาพยาบาลเมื่อเกิดอุบัติเหตุสำหรับนักกีฬา คณะกรรมการจัดการแข่งขัน และเจ้าหน้าที่ โดยมีวงเงินเอาประกัน ไม่ต่ำกว่า 100,000 บาทต่อคน
- จัดเตรียมรถรับ-ส่ง ผู้เข้าร่วมกิจกรรมจากสถานที่จอดรถไปบริเวณจัดงาน

6.3.4) การประชุมเพื่อชี้แจงเส้นทางและกฎกติกาแก่นักกีฬา

- จัดให้มีสถานที่สามารถรองรับปริมาณนักกีฬา ได้ไม่น้อยกว่า 500 คน พร้อมสิ่งอำนวยความสะดวกให้เหมาะสม เพียงพอ และสอดคล้องกับงาน
- จัดให้มีการบรรยายหรือชี้แจงเส้นทางและกฎกติกาแก่นักกีฬา เป็นภาษาไทยและอังกฤษ
- จัดให้มีเจ้าหน้าที่อำนวยการด้านจราจร จำนวนไม่น้อยกว่า 4 คน ในวันประชุมชี้แจงเส้นทางและกฎกติกาแก่นักกีฬาและนำนักกีฬาดูเส้นทาง
- จัดให้มีอาหารว่างสำหรับการประชุมเพื่อชี้แจงเส้นทางและกฎกติกาแก่นักกีฬา ให้เพียงพอและเหมาะสมกับจำนวนนักกีฬา

6.3.5) จุดบริการกองอำนวยการ/การลงทะเบียนนักกีฬา

- จัดให้มีเต็นท์ขนาดไม่น้อยกว่า 4 x 8 เมตร จำนวนไม่น้อยกว่า 1 หลัง หรือขนาดไม่น้อยกว่า 4 x 4 เมตร จำนวนไม่น้อยกว่า 2 หลัง, โต๊ะพร้อมผ้าคลุม ไม่น้อยกว่า 4 ตัว, เก้าอี้พร้อมผ้าคลุมไม่น้อยกว่า 10 ตัว เป็นระยะเวลา 2 วัน
- จัดให้มีเจ้าหน้าที่ประจำจุดลงทะเบียน/กองอำนวยการ จำนวนไม่น้อยกว่า 4 คน เป็นระยะเวลาไม่น้อยกว่า 2 วัน
- จัดให้มีเจ้าหน้าที่เฝ้ารักษาจุดรับฝากของ จำนวนไม่น้อยกว่า 4 คน เป็นระยะเวลาไม่น้อยกว่า 2 วัน

6.3.6) จุดบริการพยาบาล

- จัดให้มีเต็นท์พยาบาลพร้อมอุปกรณ์ปฐมพยาบาล ขนาดไม่น้อยกว่า 4 x 8 เมตร จำนวนไม่น้อยกว่า 1 หลัง หรือขนาด ไม่น้อยกว่า 4 x 4 เมตร จำนวนไม่น้อยกว่า 2 หลัง , โต๊ะพร้อมผ้าคลุม, เก้าอี้พร้อมผ้าคลุมจำนวนไม่น้อยกว่า 10 ตัว เป็นระยะเวลาไม่น้อยกว่า 2 วัน ให้มีจำนวนไม่น้อยกว่า 2 จุด
- จัดให้มีเจ้าหน้าที่พยาบาลพร้อมอุปกรณ์ปฐมพยาบาล ประจำเส้นทางจำนวน 3 จุด ไม่น้อยกว่าจุดละ 2 คน
- จัดให้มีรถพยาบาลพร้อมคนขับและน้ำมันเชื้อเพลิง จำนวนไม่น้อยกว่า 2 คัน พร้อมอุปกรณ์ปฐมพยาบาล และเจ้าหน้าที่พยาบาลประจำรถ จำนวนไม่น้อยกว่า 3 คน คอยปฏิบัติการให้ความช่วยเหลือ

6.3.7) จุดปล่อยตัวนักกีฬา

- จัดเตรียมซุ้มโครงสร้างเหล็กพร้อมประดับตกแต่งให้สวยงาม สำหรับการปล่อยตัวและจุดเส้นชัย
- จัดให้มีอุปกรณ์และเอฟเฟกต์ (Effect) สำหรับการปล่อยตัวแต่ละประเภท
- จัดให้เจ้าหน้าที่ควบคุมการแข่งขัน (Marshal) ดูแลอำนวยความสะดวกและดูแลความเรียบร้อย ตลอดในการจัดการแข่งขันเวลาการจัดกิจกรรม
- จัดให้มีรถสุขาเคลื่อนที่ จำนวนไม่น้อยกว่า 2 คัน (กรณีบริเวณสถานที่จัดกิจกรรมไม่มีห้องสุขาสาธารณะ) หรือจัดหาห้องสุขาสาธารณะพร้อมเจ้าหน้าที่ดูแลและทำความสะอาดตลอดเวลาการจัดกิจกรรม
- จัดให้มีอ่างน้ำเย็นปรับอุณหภูมิ พร้อมน้ำแข็งและน้ำล้างตัวสำหรับนักกีฬาจำนวนไม่น้อยกว่า 3 ชุด

6.3.8) พิธีเปิดการแข่งขัน

- จัดเตรียมเวที สำหรับจัดการด้านพิธีเปิดและการมอบรางวัล พร้อมประดับตกแต่งให้สวยงาม จำนวน 1 เวที
- จัดให้มีเต็นท์โดม สำหรับจัดพิธีเปิด-ปิด ให้มีขนาดเหมาะสมตามสภาพพื้นที่จัดกิจกรรม
- จัดหาเครื่องเสียงชุดใหญ่ สำหรับพิธีเปิดการแข่งขันและมอบรางวัล
- จัดเตรียมโซฟาสำหรับประธานในพิธี และจัดเตรียมเก้าอี้สำหรับแขกผู้มีเกียรติให้เหมาะสมและเพียงพอ
- จัดให้มีระบบแสง สี เสียง และGimmick พิธีเปิดการแข่งขัน ตลอดจนให้มี Effect บริเวณเวที จำนวนไม่น้อยกว่า 1 ชุด
- จัดหาพิธีกรมือจัดหาพิธีกร จำนวน 2 คน (ภาษาไทยและภาษาอังกฤษ) ดำเนินรายการตลอดการจัดกิจกรรม
- จัดให้มีอาหารว่างและเครื่องดื่ม สำหรับแขกผู้มีเกียรติ ผู้เข้าร่วมงาน และสื่อมวลชน จำนวนไม่น้อยกว่า 100 ชุด
- จัดให้มีของที่ระลึกสำหรับแขกผู้มีเกียรติที่เข้าร่วมพิธีเปิด จำนวน 100 ชิ้น
- จัดให้มีฉากถ่ายรูป (Photo Backdrop) ขนาดไม่น้อยกว่า 2.4 x 2.4 เมตร จำนวนไม่น้อยกว่า 1 ฉาก
- จัดให้มีโพเดี่ยมสำหรับพิธีเปิด จำนวน 2 ตัว
- จัดหาผู้นำการออกกำลังกาย เพื่ออบอุ่นร่างกาย ก่อนทำการแข่งขัน

6.3.9) พิธีมอบรางวัล

- จัดเตรียมเงินรางวัลสำหรับการแข่งขันประเภททั่วไป Overall จำนวน 24 รางวัล
- จัดเตรียมถ้วยรางวัลหรือโล่รางวัล ประเภททั่วไป Overall ชาย 5 อันดับและหญิง 5 อันดับ จำนวนรวม 10 อันดับ
- จัดเตรียมถ้วยรางวัลหรือโล่รางวัลสำหรับรุ่นกลุ่มอายุ Age group รุ่นอายุละ 3 ใบ
- จัดให้มีเจ้าหน้าที่เชิญรางวัล จำนวนไม่น้อยกว่า 2 คน
- จัดให้มีแท่นรับรางวัลหรือจัดเตรียมที่รับรางวัลให้เหมาะสม จำนวนไม่น้อยว่า 1 แท่น

6.3.10) จุดบริการอาหารและเครื่องดื่มนักกีฬา

- จัดหาเต้นท์ สำหรับพื้นที่รับประทานอาหาร ให้เพียงพอและเหมาะสม
- จัดหาโต๊ะพร้อมผ้าคลุม และเก้าอี้พลาสติก ให้เพียงพอและเหมาะสมสำหรับผู้เข้าร่วมกิจกรรม
- จัดเตรียมอาหารพร้อมเครื่องดื่ม และผลไม้ จำนวน 1 มื้อ ให้เพียงพอ สำหรับผู้เข้าร่วมแข่งขันและแขกผู้มีเกียรติให้เพียงพอและเหมาะสม

6.3.11) การจราจรตลอดเส้นทาง

- จัดให้มีกรวยจราจรตลอดเส้นทางการแข่งขัน ให้เพียงพอและเหมาะสมกับระยะทางการแข่งขัน
- จัดให้มีเจ้าหน้าที่อำนวยการด้านจราจร และเจ้าหน้าที่รักษาความปลอดภัย ตลอดการจัดกิจกรรม

6.3.12) จุดแจกน้ำระหว่างเส้นทางการแข่งขัน

- จัดเตรียมจุดให้บริการน้ำดื่มบนเส้นทางการแข่งขัน พร้อมอุปกรณ์ ซึ่งประกอบด้วย โต๊ะพร้อมผ้าคลุม, เก้าอี้พลาสติก, ถังขยะพร้อมถุงดำ ให้เพียงพอและเหมาะสม
- จัดเตรียมจุดให้บริการน้ำดื่ม ณ จุด START/FINISH ให้เพียงพอต่อผู้เข้าร่วมแข่งขันจำนวน 500 คน

6.3.13) ผู้ประสงค์เสนอราคาต้องการันตีจำนวนผู้สมัครเข้าร่วมการแข่งขัน ไม่น้อยกว่า 500 คน และในจำนวนนี้ต้องเป็นนักกีฬาจากต่างชาติ จำนวนไม่น้อยกว่าร้อยละ 5

6.3.14) จัดหาอาหารและเครื่องดื่ม เจ้าหน้าที่ผู้ปฏิบัติงาน ให้เพียงพอและเหมาะสม

6.3.15) จัดเตรียมระบบไฟฟ้าส่องสว่าง และเพียงพอตลอดการจัดกิจกรรม

6.3.16) ทำความสะอาดพื้นที่จัดงานก่อนและหลังจัดกิจกรรม

6.3.17) จัดให้มีภาชนะรองรับขยะในจำนวนที่เพียงพอและเหมาะสมกับพื้นที่จัดงาน

6.3.18) รณรงค์ให้มีการงดการใช้พลาสติก

6.4 การบันทึกภาพตลอดการจัดกิจกรรม

- จัดหาช่างภาพนิ่งและภาพเคลื่อนไหว และทำบันทึกสรุปภาพเคลื่อนไหว ไม่น้อยกว่า 3 นาที จำนวน 1 ชุด
- ผู้รับจ้างจัดทำเล่มสรุปผลการดำเนินกิจกรรมพร้อมประมวลภาพในการจัดกิจกรรม จำนวน 3 เล่ม พร้อมจัดส่งไฟล์ และภาพกิจกรรม VDO ลงใน CD/DVD/อุปกรณ์บันทึกข้อมูลส่งมอบให้อย่างน้อย 3 ชุด ผู้รับจ้างต้องส่งมอบงานภายใน 60 วัน หลังจากลงนามในสัญญา
- จัดให้มีช่างภาพนิ่ง ช่างถ่ายวีดีโอ เพื่อดำเนินการบันทึกภาพนิ่ง ภาพเคลื่อนไหวและมุมสูงทางอากาศ และบันทึกภาพเผยแพร่ทาง Facebook Fan page ตลอดการจัดกิจกรรม จัดเก็บข้อมูลประมวลผลภาพนิ่ง และภาพเคลื่อนไหว ลงใน External Hard drive จำนวนไม่น้อยกว่า 3 ชุด

6.5 การประสานงานตลอดการจัดกิจกรรม และกิจกรรมสรุปผลการดำเนินงาน

- ดำเนินการประสานงานกับหน่วยงานอื่น ๆ ที่เกี่ยวข้อง และบริหารกิจกรรมด้วยตนเอง ให้เป็นไปด้วยความเรียบร้อย และจัดให้มีการประชุมเตรียมความพร้อมของบุคลากรและหน่วยงานที่เกี่ยวข้องในพื้นที่ไม่น้อยกว่า 1 ครั้ง
- ผู้รับจ้างจะต้องจัดทำเล่มสรุปผลการดำเนินงาน พร้อมจัดทำแบบประเมินผลการจัดกิจกรรม ไม่น้อยกว่า 200 ชุด และบันทึกเอกสารเป็นไฟล์ PDF ลงใน External Hard drive ทั้งนี้ ถูกต้องตามหลักวิชาการ และใช้ผู้ประเมินเป็นบุคคลภายนอก ที่ไม่เกี่ยวข้องกับการดำเนินกิจกรรมและมีความรู้เรื่องการประเมินผลโครงการเป็นอย่างดี

6.6 เงื่อนไขอื่นๆ

6.6.1 ในการออกแบบสัญลักษณ์การจัดกิจกรรมฯ (Logo) และการว่าจ้างศิลปินเพื่อทำการแสดง ผู้รับจ้างต้องปฏิบัติตามกฎหมายพระราชบัญญัติเรื่องลิขสิทธิ์ พ.ศ. 2537 และหากมีการละเมิดลิขสิทธิ์กฎหมายดังกล่าวจากศิลปินที่ผู้รับจ้างจัดหามา ผู้รับจ้างต้องเป็นผู้รับผิดชอบทั้งทางแพ่งและทางอาญาทั้งหมดทั้งสิ้น

6.6.2 การผลิตสื่อทุกชนิดไม่ว่าจะเป็น ภาพ/เสียงบรรยาย/เพลงประกอบ/สัญลักษณ์ หรือสิ่งอื่นใดที่ปรากฏในสื่อ จะต้องไม่เป็นการละเมิดลิขสิทธิ์ ในกรณีจำเป็นต้องใช้ ภาพ/เสียงบรรยาย/เพลงประกอบ/สัญลักษณ์ ฯลฯ ที่มีลิขสิทธิ์ ผู้รับจ้างต้องดำเนินการให้ได้รับอนุญาตถูกต้องตามกฎหมายก่อนที่จะส่งมอบงาน หากมีการฟ้องร้องผู้รับจ้างจะต้องรับผิดชอบแต่เพียงผู้เดียว การออกแบบสื่อประชาสัมพันธ์ทั้งหมดที่กล่าวถึงในข้อกำหนดทั้งหมดนี้ถือเป็นลิขสิทธิ์ของจังหวัดพังงา

6.6.3 ให้มีการนับจำนวนผู้เข้าร่วมงานโดยแยกเป็นชาวไทย และชาวต่างชาติ เพื่อใช้เป็นข้อมูลในการทำแบบประเมิน และจัดให้มีการสำรวจและจัดทำรายได้จากการท่องเที่ยวที่เกิดจากการจัดกิจกรรม

6.6.4 ทำความสะอาดพื้นที่จัดการแข่งขันทั้งก่อนและหลังการจัดงาน

6.6.5 ให้มีการรณรงค์สนับสนุนการไม่ใช้พลาสติกในการจัดการแข่งขัน

6.6.6 ผู้รับจ้างต้องจัดหาที่พักให้คณะกรรมการดำเนินโครงการฯและคณะกรรมการตรวจรับพัสดุให้เพียงพอและเหมาะสม

- ร่าง -

รายละเอียดและข้อกำหนดการจ้าง (Terms of Reference : TOR)
โครงการส่งเสริมการท่องเที่ยวเชิงกีฬาจังหวัดพังงา (Phangnga Sports Tourism)
กิจกรรม กีฬาและนันทนาการเพื่อส่งเสริมการท่องเที่ยวในงานประเพณีอนุรักษ์เต่าทะเลจังหวัดพังงา

---

๖. ขอบเขตของการดำเนินงาน

จัดกิจกรรมกีฬาและนันทนาการเพื่อส่งเสริมการท่องเที่ยวในงานประเพณีอนุรักษ์เต่าทะเลจังหวัดพังงา จำนวน ๑ ครั้ง ระยะเวลาการจัดงานจำนวน ๑๐ วัน ในวันที่ ๑ – ๑๐ มีนาคม ๒๕๗๐

๖.๑ ด้านจัดทำแนวคิดการจัดงาน กลยุทธ์การจัดงาน และแผนการดำเนินงาน

๑) ผู้รับจ้างต้องเสนอแนวคิด (Concept) รูปแบบ (Theme) ของการจัดงาน และกลยุทธ์ของการจัดงาน นำเสนอภาพรวมของงานการออกแบบก่อสร้างและตกแต่งสถานที่จัดงาน การจัดหาและสนับสนุนสาธารณูปโภค การประชาสัมพันธ์ และกิจกรรมส่งเสริมการขาย

๒) จัดทำแผนปฏิบัติการก่อนการดำเนินงาน ระหว่างการดำเนินงาน และหลังการดำเนินงาน

๓) ประสานงาน ควบคุมงาน ติดตามงาน ให้เป็นไปตามแผนงานที่กำหนด

๔) ผู้รับจ้างต้องจัดเจ้าหน้าที่ฝ่ายปฏิบัติการ (Operation) ที่สามารถติดต่อและประสานงานตลอดการจัดงาน

๖.๒ ด้านกิจกรรมประชาสัมพันธ์

๑) สื่อออนไลน์

(๑) ประชาสัมพันธ์การจัดงานผ่านสื่อโซเชียลมีเดีย เช่น Facebook , YouTube ,TikTok, IG , Line, เป็นต้น ไม่น้อยกว่า ๓ ช่องทาง ระยะเวลาการประชาสัมพันธ์ก่อนการจัดงาน และระหว่างการจัดงานจำนวนไม่น้อยกว่า ๗ วัน

(๒) ประชาสัมพันธ์การจัดงานผ่านจอ LED ในจังหวัดพังงา และ/หรือพื้นที่ใกล้เคียง จำนวนไม่ต่ำกว่า ๑ จุด

๒) สื่อวิทยุ

(๑) จัดให้มีการพูดประชาสัมพันธ์งาน ผ่านสื่อวิทยุทางสถานีวิทยุกระจายเสียงระบบเอฟเอ็ม (FM) ในเขตอำเภอท้ายเหมือง จังหวัดพังงาและจังหวัดใกล้เคียง ไม่น้อยกว่า ๑๐ ครั้ง

(๒) จัดให้มีการประชาสัมพันธ์ในรูปแบบสปอตวิทยุ ความยาว ๓๐ วินาที ผ่านสื่อวิทยุทางสถานีวิทยุกระจายเสียงระบบเอฟเอ็ม (FM) ในเขตอำเภอท้ายเหมือง จังหวัดพังงาและจังหวัดใกล้เคียง จำนวนไม่น้อยกว่า ๕ สถานี เผยแพร่รวมไม่น้อยกว่า ๑๕ ครั้ง

๓) สื่ออื่นๆ

(๑) ออกแบบและจัดทำป้ายประชาสัมพันธ์การจัดงาน และมีข้อความประชาสัมพันธ์เกี่ยวกับประเพณีอนุรักษ์เต่าทะเลประจำปีของจังหวัดพังงา ขนาด ๔ x ๘ เมตร จำนวน ๔ ป้าย ติดตั้งในสถานที่ที่สามารถมองเห็นได้ชัดเจน เหมาะสม ก่อนการจัดงานไม่น้อยกว่า ๗ วัน พร้อมรื้อถอนเมื่อเสร็จสิ้นงาน

(๒) ออกแบบและจัดทำป้ายกองโจร ประชาสัมพันธ์การจัดงาน ขนาด ๑.๒ x ๒.๔ เมตร จำนวน ๒๐ ป้าย ติดตั้งในสถานที่ที่สามารถมองเห็นได้ชัดเจน เหมาะสม ในพื้นที่จัดงาน ก่อนจัดงานไม่น้อยกว่า ๗ วัน พร้อมรื้อถอนเมื่อเสร็จสิ้นงาน

(๓) จัดให้มีรถแห่พร้อม Banner ขนาดไม่น้อยกว่า ๑.๒ x ๒.๔ เมตร/ป้าย ติดรถแห่ ๒ ข้าง ประชาสัมพันธ์การจัดงานภายในจังหวัดที่จัดงาน โดยต้องเริ่มดำเนินการก่อนการจัดงานไม่น้อยกว่า ๕ วัน และตลอดระยะเวลาการจัดงาน จำนวนไม่น้อยกว่า ๒ คัน/วัน

๖.๓ ด้านการออกแบบ และตกแต่งสถานที่จัดงาน

๑) ผู้รับจ้างต้องออกแบบแนวความคิด (Concept) รูปแบบการจัดงาน (Theme) และสัญลักษณ์การจัดงาน (Logo) ในโครงการงานประเพณีอนุรักษ์เต่าทะเลจังหวัดพังงาที่ทันสมัย น่าสนใจ พร้อมนำเสนอรูปแบบการจัดงานอย่างชัดเจนทุกมิติ

๒) ผู้รับจ้างต้องออกแบบและจัดทำโครงสร้างที่มีลักษณะรูปทรงซุ้มประตูทางเข้างาน (Archway) อย่างน้อย ๑ ซุ้ม โดยต้องตกแต่งให้ดูสวยงาม โดดเด่น ทันสมัย และสอดคล้องกับลักษณะของงาน พร้อมจัดตกแต่งไฟส่องซุ้มประตูในช่วงเวลากลางคืนตลอดระยะเวลาการจัดงาน ให้มีความสวยงามเหมาะสม ซึ่งต้องจัดทำอย่างแข็งแรงปลอดภัย ทางด้านโครงสร้างและระบบเชื่อมต่อกระแสไฟฟ้า มีชื่องานทั้งภาษาไทยและภาษาอังกฤษ, โลโก้งาน และตราเครื่องหมายส่วนราชการผู้จัดงาน และหรือส่วนราชการ/หน่วยงานร่วมบูรณาการในขนาดที่ชัดเจน สวยงาม เหมาะสม

๓) จัดให้มีกองอำนวยการ ขนาดพื้นที่ไม่น้อยกว่า ๓ x ๓ เมตร ประกอบด้วย หลอดไฟ ๑ หลอด, ปลั๊กไฟ ๑ จุด, โต๊ะหน้าขาว ๑ ตัว, เก้าอี้ ๒ ตัว และป้ายกองอำนวยการ ๑ ป้าย

๔) จัดให้มีจุดปฐมพยาบาลภายในงาน ขนาดพื้นที่ไม่น้อยกว่า ๓ x ๓ เมตร ประกอบด้วยหลอดไฟ ๒ หลอด, ปลั๊กไฟ ๒ จุด, โต๊ะหน้าขาว ๒ ตัว, เก้าอี้ ๔ ตัว และป้ายจุดปฐมพยาบาล ๑ ป้าย พร้อมเจ้าหน้าที่จำนวนไม่น้อยกว่า ๒ คน/วัน ตลอดระยะเวลาการจัดงาน

๕) ออกแบบและจัดทำ Landmark จุดถ่ายรูป จำนวนไม่น้อยกว่า ๑ จุดพร้อมระบบไฟส่องสว่างประดับตกแต่งให้เหมาะสมสวยงาม โดยกำหนดให้นำเสนอรูปแบบ ตำแหน่งการจัดวางให้สอดคล้องกับธีม (Theme) กิมมิค (Gimmick) และแนวคิดในการจัดงาน (Concept) จำนวนไม่น้อยกว่า ๒ จุด

๖) จัดให้มีไฟประดับงาน ไฟช่อประดับ บริเวณจุดทางเข้า-ทางออก และบริเวณสถานที่จัดภายในงาน เพื่อประชาสัมพันธ์การจัดงานตลอดระยะเวลาในการจัดงาน

๗) จัดเตรียมให้มีระบบไฟฟ้าสำรองที่พร้อมใช้งานได้ทันทีในกรณีที่มีเหตุฉุกเฉิน ตลอดระยะเวลาในการจัดงาน

๖.๔ ด้านกิจกรรมกีฬาและนันทนาการ

ผู้รับจ้างจะต้องจัดเตรียมเจ้าหน้าที่ในทุกส่วน อุปกรณ์ที่จำเป็น อาหาร/เครื่องดื่ม และสถานที่ที่ใช้จัดกิจกรรมกีฬาและนันทนาการในบริเวณที่ใกล้เคียงกับสถานที่จัดงานประเพณีอนุรักษ์เต่าทะเล ให้เป็นที่น่าสนใจตามความเหมาะสมของสถานที่ โดยมีประเภทกีฬา ดังนี้

๑) จัดการแข่งขันมินิมาราธอน (ชายทะเลหาดท้ายเหมือง) จำนวน ๒ รายการ
  - ฟันรัน ๕ ก.ม.
  - มินิมาราธอน ๑๐.๕ ก.ม.

๒) จัดการแข่งขันกีฬางานอนุรักษ์เต่าทะเล ประจำปี ๒๕๗๐ จำนวน ๔ กิจกรรม
  - การแข่งขันตะกร้อลอดบ่วง
  - การแข่งขันเซปักตะกร้อ
  - การแข่งขันเปตองโอเพ่น
  - การแข่งขันเปตองผู้สูงอายุและเยาวชน
  - การแข่งขันฟุตบอลประเพณี

๔) จัดงานสืบสานวัฒนธรรม ประเพณี วิถีชาวบ้านและการละเล่นพื้นบ้าน (การแข่งขันรำวงพื้นบ้านย้อนยุค)

ทั้งนี้ ผู้รับจ้างจะต้องจัดทำรายละเอียดและข้อเสนอทางเทคนิคทุกประเภทกีฬาเสนอต่อคณะกรรมการพิจารณาผลในวันพิจารณาผลโดยละเอียด

๖.๕ อื่นๆ ที่เกี่ยวข้องกับการจัดงาน

๑) ผู้รับจ้างต้องจัดให้มีการประชุมเตรียมความพร้อมในการจัดกิจกรรมกีฬาและนันทนาการเพื่อส่งเสริมการท่องเที่ยวในงานประเพณีอนุรักษ์เต่าทะเลจังหวัดพังงา ของส่วนราชการ หน่วยงาน บุคลากร และหน่วยงานที่เกี่ยวข้องในพื้นที่ไม่น้อยกว่า ๑ ครั้ง โดยผู้รับจ้างต้องรับผิดชอบค่าใช้จ่ายต่างๆ ในการประชุม

๒) ผู้รับจ้างต้องจัดทำบัตรประจำตัวให้แก่คณะทำงาน (Staff) ทุกคนให้เห็นชัดเจน และคณะทำงานทุกคนต้องแต่งกายให้สุภาพเรียบร้อย

๓) จัดให้มีเจ้าหน้าที่รักษาความสะอาด ถังขยะ เจ้าหน้าที่เก็บขยะทั่วบริเวณที่จัดงาน จำนวนไม่น้อยกว่า ๓ คน/วัน และจัดเก็บขยะมูลฝอยทุกวัน ตลอดการจัดงาน

๔) จัดให้มีอาสาสมัครดูแลการจราจร จำนวนไม่น้อยกว่า ๑๒ คน/วัน

๕) จัดให้มีเจ้าหน้าที่รักษาความปลอดภัย จำนวนไม่น้อยกว่า ๑๒ คน/วัน

๖) จัดให้มีจุดบริการห้องสุขาหรือรถสุขาที่สะอาด ปลอดภัย และมีเจ้าหน้าที่ดูแลรักษาความสะอาดตลอดระยะเวลาการจัดงาน

๗) ติดตั้ง ตกแต่ง ทดลองระบบ แสง สี เสียง ก่อนวันเริ่มงาน ๑ วัน และเตรียมความพร้อมการจัดงานให้แล้วเสร็จก่อนเวลา ๑๒.๐๐ น. ของวันจัดงานทุกวัน และรื้อถอนให้แล้วเสร็จภายใน ๓ วัน หลังการจัดงานเสร็จสิ้น

๘) ผู้รับจ้างจะต้องรับผิดชอบค่าประกันพื้นที่เสียหาย ค่ากระแสไฟฟ้า ค่าน้ำประปา ค่าทำความสะอาด ค่าขยะมูลฝอย ที่เกิดขึ้นสำหรับการดำเนินการจัดงาน การดำเนินงานพิธีเปิด กำกับดูแลระบบแสง เสียง ระบบไฟฟ้าให้ครอบคลุมและทั่วถึงพื้นที่การจัดงานทั้งหมดพร้อมพนักงานทำหน้าที่ควบคุม และดูแลระบบต่างๆ ตลอดการจัดงาน ผู้รับจ้างจะต้องจัดให้มีไฟฟ้าแสงสว่างและไฟประดับภายในบริเวณงานให้มีความสว่างเพียงพอ

๙) ผู้รับจ้างต้องรับผิดชอบในกรณีเกิดความเสียหายใดๆ จากการติดตั้ง รื้อถอน หรือดำเนินการอื่นใดอันเนื่องจากการกระทำของบุคลากรของผู้รับจ้าง

๑๐) ผู้รับจ้างจะต้องรับผิดชอบในความเสียหายอันเกิดจากการปฏิบัติงานตามรายละเอียดและข้อกำหนดการจ้าง (Terms of Reference : TOR) กิจกรรม จัดงานประเพณีอนุรักษ์เต่าทะเลจังหวัดพังงาและกิจกรรม กีฬาและนันทนาการเพื่อส่งเสริมการท่องเที่ยวทั้งความเสียหายที่เกิดกับพื้นที่การจัดงาน ส่วนราชการ หน่วยงาน และบุคคล โดยจะต้องรับผิดชอบชดใช้ค่าปรับ ค่าชดเชย หรือค่าสินไหมทดแทนที่เกิดความเสียหายต่อชีวิต ร่างกาย อนามัย และทรัพย์สิน รวมถึงความเสียหายที่อาจจะเกิดขึ้นของนักท่องเที่ยว ผู้มาร่วมกิจกรรมและคณะทำงาน อันเกิดจากความประมาทของผู้รับจ้าง

๑๑) หากมีการเปลี่ยนแปลงสามารถปรับเปลี่ยนได้ ตามที่ผู้ว่าจ้างหรือคณะกรรมการตรวจรับพัสดุเห็นชอบ โดยการอิงแนวคิดและรูปแบบการจัดงานเป็นหลัก ผู้รับจ้างจะต้องชี้แจงและทำความเข้าใจกับผู้ว่าจ้างทุกครั้งที่มีการเปลี่ยนแปลง ทั้งนี้ การเปลี่ยนแปลงดังกล่าว จะต้องไม่เป็นการปรับลดต่ำกว่ามาตรฐานข้างต้น กรณีที่ผู้ว่าจ้างหรือกรรมการตรวจรับพัสดุเห็นชอบให้เปลี่ยนแปลงรายการใด ให้ภาระค่าใช้จ่ายที่เพิ่มขึ้นเป็นของผู้รับจ้างทั้งสิ้น ยกเว้นเหตุนั้นเกิดจากสุดวิสัยไม่ใช่ความผิดของผู้รับจ้าง

๖.๖ การรายงานและการประเมิน

๑) จัดทำแบบประเมินความพึงพอใจ จำนวน ๑๐๐ ชุด/วัน พร้อมสรุปผลแบบประเมินความพึงพอใจ จำนวน ๑ ชุด

๒) จัดให้มีการเก็บข้อมูลรายได้ของร้านค้า/ผู้ขายของทั้งหมดในพื้นที่จัดงาน และรายงานผล

๓) จัดทำแบบประเมินผลความพึงพอใจ/เก็บข้อมูลการจัดงานจากผู้เข้าร่วมงาน ร้านค้า ทั้งหมดภายในงาน โดยมีผู้ทำแบบสำรวจ จำนวนไม่น้อยกว่า ๓๐๐ คน

แบบฟอร์มข้อมูลพื้นฐานโครงการของจังหวัด/กลุ่มจังหวัด (ระดับกิจกรรมย่อย) (1ชุด: 1 กิจกรรมหลัก)

ลำดับความสำคัญที่...................

ชื่อโครงการ : โครงการส่งเสริมองค์กรชุมชนประมงท้องถิ่นจังหวัดพังงาสู่การพัฒนาอาชีพประมงพื้นบ้านอย่างยั่งยืน

กิจกรรมหลัก : ส่งเสริมองค์กรชุมชนประมงท้องถิ่นจังหวัดพังงาสู่การพัฒนาอาชีพประมงพื้นบ้านอย่างยั่งยืน

วงเงิน 8,578,500.- บาท

ยุทธศาสตร์ชาติ : การสร้างความสามารถในการแข่งขัน

แผนแม่บท ส่งเสริมและสนับสนุนเกษตรกร ชุมชน ท้องถิ่นรวมถึงผู้ประกอบการให้สามารถผลิตสินค้าเกษตรอาหารที่มีคุณภาพมาตรฐาน

ประเด็นการพัฒนาของจังหวัด : ประเด็นการพัฒนาที่ 2 พัฒนาศักยภาพภาคเกษตรสู่เกษตรมูลค่าสูงควบคู่เกษตรสีเขียวอย่างครบวงจร และยั่งยืน

แผนงาน : แผนงานที่ 3 ส่งเสริมเกษตรผสมผสานตามแนวปรัชญาเศรษฐกิจพอเพียงและศาสตร์พระราชาสร้างความมั่นคงด้านอาหารของจังหวัด

หน่วยดำเนินการ : สำนักงานประมงจังหวัดพังงา

ผู้รับผิดชอบ : นายสุนิติ จิรวงศ์สวัสดิ์ **ตำแหน่ง :** ประมงจังหวัดพังงา **สถานที่ติดต่อ :** สำนักงานประมงจังหวัดพังงา ศาลากลางจังหวัดพังงา ศูนย์ราชการจังหวัดพังงา ตำบลถ้ำน้ำผุด อำเภอเมืองพังงา จังหวัดพังงา

หมายเลขโทรศัพท์/โทรสาร 0 7648 1438

(1) หลักการและเหตุผล

(1.1) ที่มา : (ระบุจุดริเริ่มที่ทำให้เกิดโครงการ)

จังหวัดพังงา เล็งเห็นความสำคัญของการรวมกลุ่มของชาวประมงพื้นบ้าน ที่มีวัตถุประสงค์เดียวกันเพื่อให้เกิดการขึ้นทะเบียนองค์กรชุมชนประมงท้องถิ่นที่จะเข้ามามีบทบาทในการดูแลพัฒนาท้องถิ่นพัฒนาด้านอาชีพ ด้านสาธารณูปโภค ด้านสังคม และด้านสิ่งแวดล้อมให้มีความมั่นคง และยั่งยืน ภายใต้หลักธรรมภิบาล โดยมุ่งเน้นให้สมาชิกองค์กรชุมชนประมงท้องถิ่นมีความเข้าใจการบริหารจัดการทรัพยากรประมงในท้องถิ่นด้วยตนเอง จึงจัดทำโครงการส่งเสริมองค์กรชุมชนประมงท้องถิ่นจังหวัดพังงาสู่การพัฒนาอาชีพประมงพื้นบ้านอย่างยั่งยืน เพื่อให้องค์กรชุมชนประมงท้องถิ่นสามารถจัดตั้งเป็นภาคีเครือข่ายที่สามารถสร้างการมีส่วนร่วมในการบริหารจัดการองค์กรของตนเอง เพื่อความอยู่ดีกินของชาวประมงพื้นบ้านและสร้างความมั่นด้านอาหารทะเลให้ชาวพังงาตลอดไป

(1.2) สรุปสาระสำคัญ

สภาพปัญหา/ความต้องการ : เนื่องจากกลุ่มอาชีพประมงพื้นบ้านตำบลบางวัน ตำบลคุระ ตำบลเกาะพระทอง อำเภอคุระบุรี จังหวัดพังงา จำนวน 600 ครัวเรือน มีเรือประมงพื้นบ้านประมาณ 1,000 ลำ ขาดโอกาสได้รับการพัฒนาด้านสาธารณูปโภค โครงสร้างพื้นฐานในการประกอบอาชีพ เช่น คานซ่อมเรือ โรงซ่อมเครื่องจักร เครื่องยนต์เรือ ทุกภาคส่วนมุ่งเน้นการฟื้นฟูทรัพยากรสัตว์น้ำและชายฝั่งให้อุดมสมบูรณ์

ซึ่งชาวประมงได้รับประโยชน์โดยตรง แต่ชาวประมงต้องประสบปัญหาไม่มีสถานที่ในการซ่อมแซมเรือจึงส่งผลให้ต้องเสียค่าใช้จ่ายในการดูแลบำรุงรักษาเรือในอัตราที่สูงมาก ได้แก่ ค่าใช้จ่ายในการซ่อมแซมเฉลี่ย 20,000-60,000 บาท/ลำ/ปี ค่าจ้างลากจูงเรือเฉลี่ย 5,000-10,000 บาท/ลำ/ปี คิดเป็นมูลค่ารวมประมาณ 5,000,000 บาท หากปัญหานี้ได้การแก้ไขชาวประมงพื้นบ้านจะมีรายได้เพิ่มขึ้นมีคุณภาพชีวิตที่ดีขึ้น

ความเร่งด่วน : ชาวประมงพื้นบ้านในพื้นที่อำเภอคุระบุรี จังหวัดพังงาประสบปัญหาไม่มีสถานที่ในการซ่อมแซมเรือ ทำให้ต้องเสียค่าใช้จ่ายในการดูแลบำรุงรักษาเรือในอัตราที่สูง ได้แก่ ค่าซ่อมแซมเฉลี่ย 20,000-60,000 บาท/ลำ/ปี ค่าจ้างลากจูงเรือเฉลี่ย 5,000-10,000 บาท/ลำ/ปี คิดเป็นมูลค่ารวมประมาณ 5,000,0000 บาท หากปัญหานี้ได้รับการแก้ไข จะทำให้ชาวประมงพื้นบ้านมีรายได้เพิ่มขึ้นจากการประหยัดค่าใช้จ่ายค่าซ่อมแซม มีคุณภาพชีวิตที่ดีก่อให้เกิดความมั่นคงต่ออาชีพและรายได้ของชาวประมงพื้นบ้าน

(2) ข้อมูลทั่วไปของโครงการ

(2.1) วัตถุประสงค์ของโครงการ :

(1) เพื่อลดภาระค่าใช้จ่ายในการซ่อมแซมเรือประมงพื้นบ้าน ทำให้เกษตรกรชาวประมงมีรายได้เพิ่มขึ้น

(2) ส่งเสริมให้องค์กรชุมชนประมงท้องถิ่นให้มีความเข้มแข็งพึ่งพาตนเองได้

(3) เพื่อพัฒนาระบบโครงสร้างพื้นฐานให้กับชุมชนประมงชายฝั่งให้มีมาตรฐาน

(2.2) สถานภาพของโครงการ

☐ โครงการเดิม ☑ โครงการใหม่

(2.3) ประเภทของโครงการ

☑ พัฒนา ☐ ดำเนินการปกติ

(2.4) ระยะเวลาดำเนินโครงการ 1 ปี เริ่มต้นปี 1 ตุลาคม 2569 สิ้นสุดปี 30 กันยายน 2570

(2.5) สถานที่ดำเนินโครงการ ชุมชนซอยสุขสะอาด หมู่ที่ 3 บ้านหินลาด ตำบลคุระ อำภอคุระบุรี จังหวัดพังงา

(3) กลุ่มเป้าหมาย และผู้มีส่วนได้ส่วนเสีย

(3.1) กลุ่มเป้าหมาย : ประชาชน ชาวประมงพื้นบ้าน ในพื้นที่อำเภอคุระบุรี จังหวัดพังงาและพื้นที่ใกล้เคียง

(3.2) ผู้มีส่วนได้ส่วนเสีย : ชาวประมงพื้นบ้าน และประชาชนทั่วไป

(4) เป้าหมาย ผลลัพธ์ และผลกระทบโครงการ

(4.1) เป้าหมายโครงการ

ตัวชี้วัด	**หน่วยนับ**	**ปี 2570 แผน**
1. ชาวประมงพื้นบานลดต้นทุนค่าใช้จ่ายในการซ่อมแซมเรือ ไม่ต่ำกว่า	ร้อยละ	10
2. จำนวนสมาชิกองค์กรชุมชนประมงท้องถิ่นเข้ามาแลกเปลี่ยนเรียนรู้ในศูนย์ฯ ไม่ต่ำกว่า	ราย	100
3. พัฒนาโครงสร้างพื้นฐานให้กับชุมชนประมงชายฝั่งให้มีมาตรฐาน	แห่ง	1

(4.2) ผลผลิต :

ชาวประมงพื้นบ้านในพื้นที่ตำบลคุระ ตำบลแม่นางขาว ตำบลเกาะพระทอง และตำบลบางวัน อำเภอคุระบุรี จังหวัดพังงา จำนวนไม่น้อยกว่า 600 ครัวเรือน มีโรงซ่อมเรือประมงพื้นบ้านของชุมชน ทำให้ลดต้นทุนค่าใช้จ่ายในการประกอบอาชีพ สามารถพึ่งพาตนเองได้อย่างยั่งยืน

(4.3) ผลลัพธ์ :

1) สมาชิกองค์กรชุมชนประมงพื้นบ้านมีอาชีพที่มั่นคง มีรายได้เพิ่มขึ้นร้อยละ 10

2) สมาชิกองค์กรชุมชนประมงท้องถิ่นเข้ามามีส่วนร่วมในการบริหารจัดการองค์กรของตนเอง อย่างน้อยร้อย 10 ทำให้สามารถพึงพาตนเองได้อย่างยั่งยืน

3) ท้องถิ่นมีศูนย์แลกเปลี่ยนเรียนรู้วิถีชาวประมงพื้นบ้านในการซ่อมแซมดูแลรักษาเรือประมง พื้นบ้าน

(4.4) ผลกระทบ :

เชิงบวก : องค์กรชุมชนประมงท้องถิ่นมีความเข้มแข็ง สามารถพึงพาตนเองได้อย่างยั่งยืน

เชิงลบ : - ไม่มี –

(5) แนวทางการดำเนินงาน

กิจกรรมย่อย	ระยะเวลาที่จะเริ่มดำเนินการ			
	ต.ค.-ธ.ค. 69	ม.ค.-มี.ค.70	เม.ย.-มิ.ย.70	ก.ค.-ก.ย.70
กิจกรรม ส่งเสริมองค์กรชุมชนประมงท้องถิ่นจังหวัดพังงาสู่การพัฒนาอาชีพประมงพื้นบ้านอย่างยั่งยืน จัดตั้งศูนย์เรียนรู้วิถีชาวประมงพื้นบ้านตำบลคุระ ประกอบด้วย 1) โรงซ่อมเรือประมง ขนาดกว้าง 10.00 เมตร ยาว 25.00 เมตร พร้อมอุปกรณ์ 2) ที่ขึ้น-ลงเรือประมง กว้าง 5.00 เมตร ยาว 35.00 เมตร 3) ถนนหินคลุก กว้าง 3.50 เมตร ยาว 300 เมตร พื้นที่ 1,050 ตร.ม. พร้อมลาน คสล. พื้นที่ประมาณ 187.50 ตร.ม. ณ กลุ่มเครือข่ายประมงพื้นบ้านคุระบุรี ม. 3 บ.หินลาด ต.คุระบุรี ตามแบบก่อสร้างของกลุ่มวิศวกรรม กรมประมง เลขที่ 289/2562 ลงวันที่ 24 สิงหาคม 2562 โดยจัดประชุมชี้แจงการดำเนินงาน จัดหาผู้รับจ้าง จัดจ้าง และส่งมอบให้องค์กรชุมชนและองค์การบริหารส่วนตำบลคุระบุรี	✓	✓	✓	✓

(6) วิธีการดำเนินงาน ☑ ดำเนินการเอง ☑ จ้างเหมา

(7) วงเงินของโครงการ จำนวน...8,578,500-..........บาท
(ให้กรอกรายละเอียดข้อมูลตามแบบฟอร์มรายละเอียดจำแนกตามงบรายจ่ายด้วย)

กิจกรรม/รายละเอียดคำชี้แจง	งบประมาณ (บาท)
กิจกรรมย่อยที่ 1 ส่งเสริมองค์กรชุมชนประมงท้องถิ่นจังหวัดพังงาสู่การพัฒนาอาชีพประมงพื้นบ้านอย่างยั่งยืน	**8,578,500**
1.งบดำเนินงาน	**15,000**
1.1ค่าตอบตอบแทน ใช้สอยและวัสดุ	15,000
1.1.1 ค่าใช้สอย	15,000
(1) ค่าใช้จ่ายในการเดินทางของเจ้าหน้าที่ (ค่าพาหนะ) จำนวน 10 ครั้งๆ ละ	15,000
1,500 บาท	**8,563,500**
2.งบลงทุน	**1,045,000**
2.1. ค่าครุภัณฑ์	1,000,400
- เครื่องกว้านดึงเรือมอเตอร์ไฟฟ้า จำนวน 1 ชุด	44,600
- ตู้เหล็กควบคุมไฟฟ้าพร้อมเบรกเกอร์ จำนวน 1 ชุด	
2.2 ค่าที่ดินและสิ่งก่อสร้าง	**7,518,500**
2.2.1 ก่อสร้างโรงซ่อมเรือประมงพื้นบ้าน จำนวน 1 แห่ง	
- โรงซ่อมเรือประมง กว้าง 10.00 เมตร ยาว 25.00 เมตร	3,135,000
- ที่ขึ้น-ลงเรือประมง กว้าง 5.00 เมตร ยาว 35.00 เมตร	2,898,500
- ถนนหินคลุก กว้าง 3.50 เมตร ยาว 300 เมตร พื้นที่ 1,050 ตร.ม. พร้อมลาน คสล. พื้นที่ประมาณ 187.50 ตร.ม.	1,485,000

(8) รายงานความสำเร็จของการดำเนินงานที่ผ่านมา

ไม่เคยดำเนินการ

(9) ภารกิจขององค์กรปกครองส่วนท้องถิ่น

☑ โครงการไม่ใช่ภารกิจขององค์กรปกครองส่วนท้องถิ่น
☐ โครงการเป็นภารกิจขององค์กรปกครองส่วนท้องถิ่น

(10)ความพร้อมของโครงการ

(10.1) พื้นที่ดำเนินโครงการ

☑ ดำเนินการได้ทันที หมายถึง ได้ศึกษาความเหมาะสมและกำหนดพื้นที่ดำเนินการหรือได้รับอนุญาตตามกฎหมาย และสามารถดำเนินการได้ทันที

☐ อยู่ในระหว่างเตรียมการ หมายถึง ได้ศึกษาความเหมาะสมและกำหนดพื้นที่ดำเนินการแล้ว แต่อยู่ในระหว่างจัดเตรียมพื้นที่ หรือกำลังแก้ไขปัญหา / อุปสรรคต่างๆ หรือเตรียมการขออนุญาตตามกฎหมาย

☐ อยู่ในระหว่างศึกษาความเหมาะสม และคัดเลือกพื้นที่ดำเนินการ

(10.2) แบบรูปรายการ/ แผนการปฏิบัติงาน

☑ มี และสมบูรณ์ (ให้ระบุชื่อหน่วยงานเจ้าของรูปแบบรายการที่ใช้) ..แบบก่อสร้าง เลขที่ 289/2562 ลงวันที่ 24 สิงหาคม 2561 ของกลุ่มวิศวกรรม กรมประมง

☐ มีแต่ยังไม่สมบูรณ์ (ให้ระบุชื่อหน่วยงานเจ้าของรูปแบบรายการที่ใช้)

....

☐ ไม่มี

(10.3) ความพร้อมของบุคลากร เครื่องมือ และเทคนิคการดำเนินการ

- บุคลากรมีประสบการณ์ ☑ทั้งหมด ☐บางส่วน ☐ไม่มีประสบการณ์
- เครื่องมือดำเนินการ
  ☑มีพร้อมดำเนินการได้ทันที
  ☐มีบางส่วนและต้องจัดหาเพิ่มเติม
  ☐ไม่มี ต้องจัดหาเพิ่มเติม
- เทคนิคในการบริหารจัดการ
  ☑มีประสบการณ์สูง
  ☐มีประสบการณ์ปานกลาง
  ☐ไม่มีประสบการณ์

(10.4) ผลกระทบสิ่งแวดล้อม

☐ ผ่านคณะกรรมการสิ่งแวดล้อมแห่งชาติแล้ว

☐ อยู่ระหว่างการพิจารณาของคณะกรรมการสิ่งแวดล้อมแห่งชาติ

☐ คณะกรรมการสิ่งแวดล้อมแห่งชาติยังไม่พิจารณา

(10.5) รายงานการศึกษาความเหมาะสม (FS)

☑ ไม่ต้องทำรายงานการศึกษา

☐ ต้องทำรายงานการศึกษา

(11) วิธีการบริหารจัดการหรือการดูแลบำรุงรักษา เมื่อโครงการแล้วเสร็จ เพื่อให้เกิดความยั่งยืนของโครงการ :

มอบให้องค์การบริหารส่วนตำบลคุระในการบริหารจัดการ กำหนดข้อตกลงในการใช้ประโยชน์โดยชุมชนมีส่วนร่วม และส่วนราชการให้คำแนะนำ สนับสนุน

(12) ปัญหา อุปสรรคและข้อจำกัด :

หากกลุ่มองค์กรหรือชุมชน ขาดความเข้มแข็งอาจทำให้องค์กรไม่สามารถขับเคลื่อนได้

แบบฟอร์มรายละเอียดจำแนกตามงบรายจ่าย (1 ชุด : 1 กิจกรรมหลัก)

หน่วย : บาท

งบรายจ่าย - รายการ (ทะเบียนรายการ ประเภทรายการ ของสำนักงบประมาณ)	งบประมาณ		คำชี้แจง
	ปี 2569 (ถ้ามี)	ปี 2570	
จังหวัด.......พังงา..........			
แผนงาน : บริหารจังหวัดและกลุ่มจังหวัด			
ผลผลิต :.......................................			
โครงการ : ส่งเสริมองค์กรชุมชนประมงท้องถิ่นจังหวัดพังงาสู่การพัฒนาอาชีพประมงพื้นบ้านอย่างยั่งยืน		8,563,500.00	
1. งบดำเนินงาน			
1.1 ค่าตอบแทน ใช้สอยและวัสดุ			
1.1.2 ค่าใช้สอย		15,000.00	
(1) ค่าเบี้ยเลี้ยง ค่าเช่าที่พักและค่าพาหนะ		15,000.00	ค่าใช้จ่ายในการเดินทาง(ค่าพาหนะ)ไปพื้นที่ดำเนินโครงการ อ.คุระบุรี จำนวน 10 ครั้ง ๆละ 1,500 บาท รวม 15,000 บาท
(2) ค่าซ่อมแซมยานพาหนะและขนส่ง		-	
(3) ค่าซ่อมแซมครุภัณฑ์		-	
(4) ค่าซ่อมแซมสิ่งก่อสร้าง		-	
(5) ค่าเช่าทรัพย์สิน		-	
(6) ค่าจ้างเหมาบริการ			
(7) ค่าใช้จ่ายในการสัมมนาและฝึกอบรม			
(8) ค่ารับรองและพิธีการ			
(9) เงินสมทบทุนประกันสังคม			
2. งบลงทุน		8,563,500.00	
2.1 ค่าครุภัณฑ์		1,045,000.00	
(1) ราคาต่อหน่วยต่ำกว่า 1 ล้านบาท			
(2) ราคาต่อหน่วยตั้งแต่ 1 ล้านบาทขึ้นไป		1,045,000.00	
(1.10) ครุภัณฑ์ไฟฟ้าและวิทยุ		1,045,000.00	
- เครื่องกว้านดึงมอเตอร์ไฟฟ้า		1,000,400.00	ติดตั้งเครื่องกว้านดึงเรือพร้อมอุปกรณ์มอเตอร์ขนาด 45 กิโลวัตต์ มูเล่ทดรอบ ความเร็วสูงสุด 36 เมตรต่อนาที สายสลิง 24 มม. ขาวไม่เกิน 250 เมตร ประกอบติดตั้งเป็นชุดเดียวกัน พร้อมตู้เหล็กควบคุมไฟฟ้าพร้อมเบรกเกอร์
- ตู้เหล็กควบคุมไฟฟ้าพร้อมเบรกเกอร์		44,600.00	

2.2 ค่าที่ดินและสิ่งก่อสร้าง (1) ราคาต่อหน่วยต่ำกว่า 10 ล้านบาท (2) ราคาต่อหน่วยตั้งแต่ 10 ล้านบาทขึ้นไป (1.1) ค่าที่ดิน (ระบุรายการ) (1.2) ค่าก่อสร้างอาคารที่พักอาศัยและสิ่งก่อสร้างประกอบ (ระบุรายการ) (1.3) ค่าปรับปรุงอาคารก่อสร้างที่พักอาศัยและสิ่งก่อสร้างประกอบ (ระบุรายการ)		7,518,500.00 7,518,500.00	
(1.4) ค่าก่อสร้างอาคารที่ทำการและสิ่งก่อสร้างประกอบ -โรงซ่อมเรือประมง จำนวน 1 หลัง -ที่ขึ้น-ลงประมง 1 แห่ง -ถนนหินคลุก 1 งาน		7,518,500.00	ก่อสร้างโรงซ่อมเรือประมง ขนาดกว้าง 10.00 ม. ยาว 25 ม. ที่ขึ้น-ลงเรือประมง กว้าง 5.00 ยาว 35.00 ม. ถนนหินคลุก กว้าง 3.50 ม. ยาว 300 ม. พื้นที่ 1,050 ตร.ม. พร้อมลาน คสล. พื้นที่ประมาณ 187.50 ตร.ม. เพื่อบรรเทาความเดือนร้อนของชาวประมงพื้นบ้านที่ไม่มีโรงซ่อมเรือของชุมชน ทำให้ช่วยลดต้นทุนค่าใช้จ่ายในการซ่อมแซม บำรุงรักษาเรือประมงพื้น ของชาวประมงกว่า 600 ครัวเรือน ในพื้นที่ตำบลบางวัน ตำบลคุระ ตำบลเกาะพระทอง อำเภอคุระบุรี จังหวัดพังงา ให้สามารถพึ่งพาตนเองได้ มีส่วนร่วมในการบริหารจัดการองค์กรชมุชนประมงท้องถิ่นของตนเองให้มีความยั่งยืน

หมายเหตุ

1. เพื่อประโยชน์ในการประมวลผลข้อมูลให้จังหวัดและกลุ่มจังหวัดใช้ทะเบียนรายการ ประเภทรายการ ของสำนักงบประมาณเท่านั้น กรุณาอย่าเพิ่มประเภทรายการใหม่โดยไม่จำเป็น
2. กรณีประสงค์จะเพิ่มทะเบียนประเภทรายการ ให้ประสานงานกับเจ้าหน้าสำนักงบประมาณที่รับผิดชอบจังหวัดและกลุ่มจังหวัดก่อน
3. ตามแบบฟอร์มฯ ให้เลือกเฉพาะ (ระบุ) งบรายจ่าย และรายการที่มีงบประมาณเท่านั้น

บันทึกความตกลง
การขอตั้งงบประมาณและการรับโอนทรัพย์สิน
ที่เกิดขึ้นจากการดำเนินโครงการตามแผนปฏิบัติราชการประจำปีของจังหวัดพังงา
ประจำปีงบประมาณ พ.ศ. ๒๕๗๐
ระหว่าง
จังหวัดพังงา กับ องค์การบริหารส่วนตำบลคุระ

บันทึกความตกลงฉบับนี้จัดทำขึ้น ระหว่าง จังหวัดพังงา ซึ่งมีความประสงค์ที่จะดำเนินโครงการส่งเสริมองค์กรชุมชนประมงท้องถิ่นจังหวัดพังงา สู่การพัฒนาอาชีพประมงพื้นบ้านอย่างยั่งยืน เพื่อขอรับการสนับสนุนงบประมาณภายใต้แผนปฏิบัติราชการประจำปีของจังหวัดพังงา ประจำปีงบประมาณ พ.ศ.๒๕๗๐ โดยมีสำนักงานประมงจังหวัดพังงาเป็นหน่วยงานรับผิดชอบดำเนินโครงการส่งเสริมองค์กรชุมชนประมงท้องถิ่นจังหวัดพังงา สู่การพัฒนาอาชีพประมงพื้นบ้านอย่างยั่งยืน มีวัตถุประสงค์ในการช่วยเหลือชาวประมงพื้นบ้านในพื้นที่ตำบลคุระ ตำบลแม่นางขาว ตำบลบางวัน ตำบลเกาะพระทอง อำเภอคุระบุรี จังหวัดพังงา ให้สามารถลดต้นทุนค่าใช้จ่ายในการประกอบอาชีพ เพิ่มรายได้ องค์กรเครือข่ายประมงพื้นบ้านมีความเข้มแข็ง สามารถพึ่งพาตนเองได้ และมีส่วนร่วมในการบริหารจัดการองค์กรชุมชนของตนเองให้มีความยั่งยืน ซึ่งโครงการดังกล่าวมีความพร้อมสามารถดำเนินการได้ทันที

ทั้งนี้ เมื่อดำเนินโครงการส่งเสริมองค์กรชุมชนประมงท้องถิ่นจังหวัดพังงา สู่การพัฒนาอาชีพประมงพื้นบ้านอย่างยั่งยืนแล้วเสร็จ องค์การบริหารส่วนตำบลคุระมีความพร้อมและมีความประสงค์ที่จะรับโอนสิ่งปลูกสร้าง ครุภัณฑ์ ระบบเทคโนโลยีสารสนเทศ ระบบป้องกันภัย ระบบทะเบียน หรือระบบอื่นในทำนองเดียวกันที่เกิดขึ้นจากการดำเนินโครงการดังกล่าวทั้งหมด(รายละเอียดตามเอกสารแนบท้าย) เพื่อเป็นผู้ปกครอง ดูแล บำรุงรักษา หรือใช้ประโยชน์ต่อไป

จึงได้ทำบันทึกความตกลงฉบับนี้ขึ้นสองฉบับ และมีความถูกต้องตรงกัน โดยทั้งสองฝ่ายได้อ่านและเข้าใจโดยตลอด จึงได้ลงลายมือชื่อไว้เป็นหลักฐานต่อหน้าพยาน

ณ วันที่ กรกฎาคม พ.ศ. ๒๕๖๘

ลงชื่อ
(นายไพรัตน์ เพชรยวน)
ผู้ว่าราชการจังหวัดพังงา
ผู้โอนทรัพย์สิน

ลงชื่อ
(นายเนรมิตร มีเพียร)
นายกองค์การบริหารส่วนตำบลคุระ
หัวหน้าหน่วยงานผู้มีอำนาจรับโอนทรัพย์สิน

ลงชื่อ
(นายสุนิติ จิรวงศ์สวัสดิ์)
ประมงจังหวัดพังงา
พยาน

ลงชื่อ
(นายธรรมรงค์ อินทรสุวรรณ์)
ประมงอำเภอคุระบุรี
พยาน

หมายเหตุ หัวหน้าหน่วยงานผู้มีอำนาจรับโอนสินทรัพย์ กรณีส่วนราชการในพื้นที่ ต้องเป็นผู้ได้รับมอบอำนาจให้ลงนามในบันทึกความร่วมมือ โดยให้แนบเอกสารได้รับมอบอำนาจมาด้วย ส่วนกรณีองค์กรปกครองส่วนท้องถิ่น ต้องเป็นนายก อบจ./นายกเทศมนตรี/ นายก อบต. เป็นผู้ลงนาม โดยได้รับความเห็นชอบจากสภาท้องถิ่นเรียบร้อยแล้ว

บัญชีรายการสิ่งปลูกสร้าง ครุภัณฑ์ ระบบเทคโนโลยีสารสนเทศ ระบบป้องกันภัย ระบบทะเบียน หรือระบบอื่นในทำนองเดียวกันที่เกิดขึ้นจากการดำเนิน โครงการส่งเสริมองค์กรชุมชนประมงท้องถิ่นจังหวัดพังงา สู่การพัฒนาอาชีพประมงพื้นบ้านอย่างยั่งยืน ตามแผนปฏิบัติราชการประจำปีของจังหวัดพังงา ประจำปีงบประมาณ พ.ศ. ๒๕๗๐

ลำดับที	รายการ	จำนวน (หน่วยนับ)	ราคาต่อหน่วย (บาท)	ราคารวม(บาท)
๑	โรงซ่อมเรือประมง กว้าง ๑๐.๐๐ เมตร ยาว ๒๕.๐๐ เมตร	๑ หลัง	๓,๑๓๕,๐๐๐.-	๓,๑๓๕,๐๐๐.-
๒	ที่ขึ้น-ลงเรือประมง กว้าง ๕.๐๐ เมตร ยาว ๓๕.๐๐ เมตร	๑ แห่ง	๒,๘๙๘,๕๐๐.-	๒,๘๙๘,๕๐๐.-
๓	ถนนหินคลุก กว้าง ๓.๕๐ เมตร ยาว ๓๐๐ เมตร พื้นที่ ๑,๐๕๐ ตร.ม.	๑ แห่ง	๑,๔๘๕,๐๐๐.-	๑,๔๘๕,๐๐๐.-
	พร้อมลาน คสล. พื้นที่ประมาณ ๑๘๗.๕๐ ตร.ม.			
๔	เครื่องกว้านดึงมอเตอร์ไฟฟ้า ขนาด ๔๕ กิโลวัตต์ มูเล่ทดรอบ	๑ ชุด	๑,๐๐๐,๒๗๔.-	๑,๐๐๐,๒๗๔.-
	ความเร็วสูงสุด ๓๖ เมตรต่อนาที สายสลิง ๒๔ มม. ยาวไม่เกิน ๒๐๐			
	เมตร ประกอบติดตั้งเป็นชุดเดียวกัน			
๕	ตู้เหล็กควบคุมไฟฟ้าพร้อมเบรกเกอร์	๑ ชุด	๔๔,๗๒๖.-	๔๔,๗๒๖.-
งบประมาณรวม (แปดล้านห้าแสนหกหมื่นสามพันห้าร้อยบาทถ้วน)				**๘,๕๖๓,๕๐๐.-**

ลงชื่อ
(นายไพรัตน์ เพชรยวน)
ผู้ว่าราชการจังหวัดพังงา
ผู้โอนทรัพย์สิน

ลงชื่อ
(นายเนรมิตร มีเพียร)
นายกองค์การบริหารส่วนตำบลคุระ
หัวหน้าหน่วยงานผู้มีอำนาจรับโอนทรัพย์สิน

ลงชื่อ
(นายสุนิติ จิรวงศ์สวัสดิ์)
ประมงจังหวัดพังงา
พยาน

ลงชื่อ
(นายธรรมรงค์ อินทรสุวรรณ์)
ประมงอำเภอคุระบุรี
พยาน

กรมประมง

แบบแปลนก่อสร้าง

ที่ขึ้นลงเรือประมง กว้าง 5 .00 เมตร ยาว 35.00 เมตร

กลุ่มเครือข่ายประมงพื้นบ้านคุระบุรี สำนักงานประมงจังหวัดพังงา

กลุ่มวิศวกรรมประมง

สำนักงานเลขานุการกรม

สารบัญแบบ

แบบเลขที่	แบบแสดง
A-01	สารบัญแบบ, สัญญาลักษณ์ประกอบแบบ
A-02	แบบแสดงแปลน
A-03	แบบแสดงรูปด้านหน้า - ด้านข้าง
A-04	แบบแสดงรูปตัด A - A
A-05	แบบแสดงรูปตัด B - B
A-06	ขยายการเสริมเหล็กรูปตัด B - B
A-07	แบบแสดงแปลนเสาเข็ม แบบแสดงแปลนคาน - พื้น
A-08	แบบขยายคาน - แบบขยายตอม่อ - แบบขยายคานยึดเสา
A-09	แบบขยายพื้น - แบบขยายรอยต่อทางขึ้นลงเรือ
A-10	แบบขยายการเสริมเหล็ก DOWEL เสาเข็ม
	แบบรูปตัดเสาสมอผูกเรือ - แบบขยายขอบกันชน
A-11	แบบแสดงโรงเก็บเคลื่องกว้าน

สัญลักษณ์	รายละเอียด
±0.00 ระดับชั้นที่	แสดงระดับพื้น
▨	แสดงดินเดิม ดินถมบดอัดแน่น
	สัญญาลัษณ์แสดงทิศเหนือ

รายการประกอบแบบพื้น

1	พื้นผิวทางเดินขัดหยาบ

รายการประกอบแบบ

กลุ่มเครือข่ายประมงพื้นบ้านคุระบุรี จังหวัดพังงา

งานก่อสร้าง ที่ขึ้น-ลงเรือประมง กว้าง 5.00 ย่าว 35.00 เมตร

1. ก่อสร้างทางขึ้น-ลงเรือ กว้าง 5.00 เมตร ยาว 35.00 เมตร

ติดตั้งนั่งร้านให้มั่นคงแข็งแรง ตอกเสาเข็ม คสล. ขนาด 0.26 x 0.26 ม. ยาวประมาณ 9.00 เมตร

เทคอนกรีตคาน พื้น ตามที่กำหนด ผิวพื้นทางขึ้น-ลง กรีดลายก้างปลา ห่างกันช่องละ 0.30 ม. ใช้คอนกรีตผสมสำเร็จ 240 Ksc รูปลูกบาศก์ ปูนซีเมนปอร์ตแลนด์ ประเภท1 ผสมสารป้องกันคลอไรด์ ระยะคอนกรีตหุ้มเหล็กไม่น้อยกว่า 4 ซม. ในทุกส่วนโครงสร้างทั้งหมด โดยหล่อลูกปูนยึดกับแบบ ในส่วนทางต่อเชื่อมกับลานคสล.พื้นราบ ให้ทำผิวคอนกรีตผิวโค้ง โดยเทคอนกรีตและทำผิวเป็นพื้นเดียวกัน

2. ผนังหินใหญ่เรียงเชิงลาด

ปรับดินเดิมเชิงลาด ขนาด ยาว 15.00 ม. ระยะลาดประมาณ 3.00 ม. ขุดร่องดิน เทคานคอนกรีต ขนาด 0.20 x 0.40 ม. ประกอบแบบเทคอนกรีตคาน รอบพื้นที่เรียงหินใหญ่ ขอบบนและขอบล่างยาวประมาณ 15.00 ม. คานแนวตั้งยาว 3.00 ม. ระยะห่าง 2.50 ม. รองทรายหนาประมาณ 0.10 ม. ปูด้วยจีโอเทคไทม์ น้ำหนัก 150 กรัม/ตร.ม. เรียงหินใหญ่ขนาด 0.30 ม. มวลคละเต็มช่องคานทั้งหมด

3. โรงเก็บเครื่องกว้านมอเตอร์ไฟฟ้า

เทคอนกรีตพื้นขนาด 6.00 x 6.00 ม. หนา 0.20 ม. เสริมเหล็ก 12 มม. 2 ชั้น ด้านห้าทางเชื่อมทำพื้นลาดเชื่อมกับลาน คสล. ติดตั้งเสาเหล็กพร้อมแผ่นเหล็กยึด 4 ต้น ประกอบโครงหลังคาเหล็ก ทาสีกันสนิม และทาสีน้ำมันทับหน้า 2 ครั้ง หลังคามุงเมทัลชีทซิงค์อาลุ่มบลูสโคป หนา 0.47 มม. พับขอบกันสาดหน้า-หลัง

ผนังเป็นตะแกรงเหล็กลวดตาข่ายขนมเปียกปูนขนาด 2.5 นิ้ว ลวด 3 มม. กรอบท่อเหล็ก 2 นิ้ว หนา 2 มม. ทาสีกันสนิมและทาสีน้ำมันทับหน้า 2 ครั้ง ด้านหน้าและด้นข้าง ติดตั้งบูชเหล็ก 3 ชุด/แถว สามารถเปิดพับเก็บได้

4. เครื่องกว้านมอเตอร์ไฟฟ้า

ติดตั้งเครื่องกว้านมอเตอร์ไฟฟ้า ขนาด 45 กิโลวัตต์ ระบบไฟฟ้า 3 เฟส พร้อมกล่องแกนเก็บสลิงประกอบติดเป็นชุดเดียวกัน บนแท่นเหล็ก สามรถยึดติดพื้นหรือเคลื่อนย้ายได้ กำลังดึงสูงสุดไม่น่อยกว่า 6,000 กิโลกรัม ความเร็วในการดึงสูงสุด 36 เมตรต่อนาที ขนาดสลลิง 24 มม. สามารถม้วนเก็บสลิงได้ ยาวไม่เกิน 250 เมตร มีระบบควบคุมด้วยมือพร้อมเบรกมือ ในการชะลอความเร็ว หรือหยุดในกรณีฉุกเฉิน

กรมประมง
สำนักงานเลขานุการกรม
กลุ่มวิศวกรรมประมง

โครงการ :
กลุ่มเครือข่ายประมงพื้นบ้านคุระบุรี
สำนักงานประมงจังหวัดพังงา

สำรวจ:
นาย สุมล พินพังงา

ออกแบบ :
นาย สุมล พินพังงา

เขียนแบบ :
นายอลงกรณ์ ศรกิรุณ

รายการแก้ไข :

วิศวกรโยธา กย. ๒๖๖๓๕

ตรวจ

ห.วป.

สนก.

อธป.(แทน)

แบบแสดง :
สารบัญ,รายการประกอบแบบ

มาตราส่วน :

แบบเลขที่ : 289/2562

แผ่นที่ : 1/12

วันที่ : 24 สิงหาคม 2561

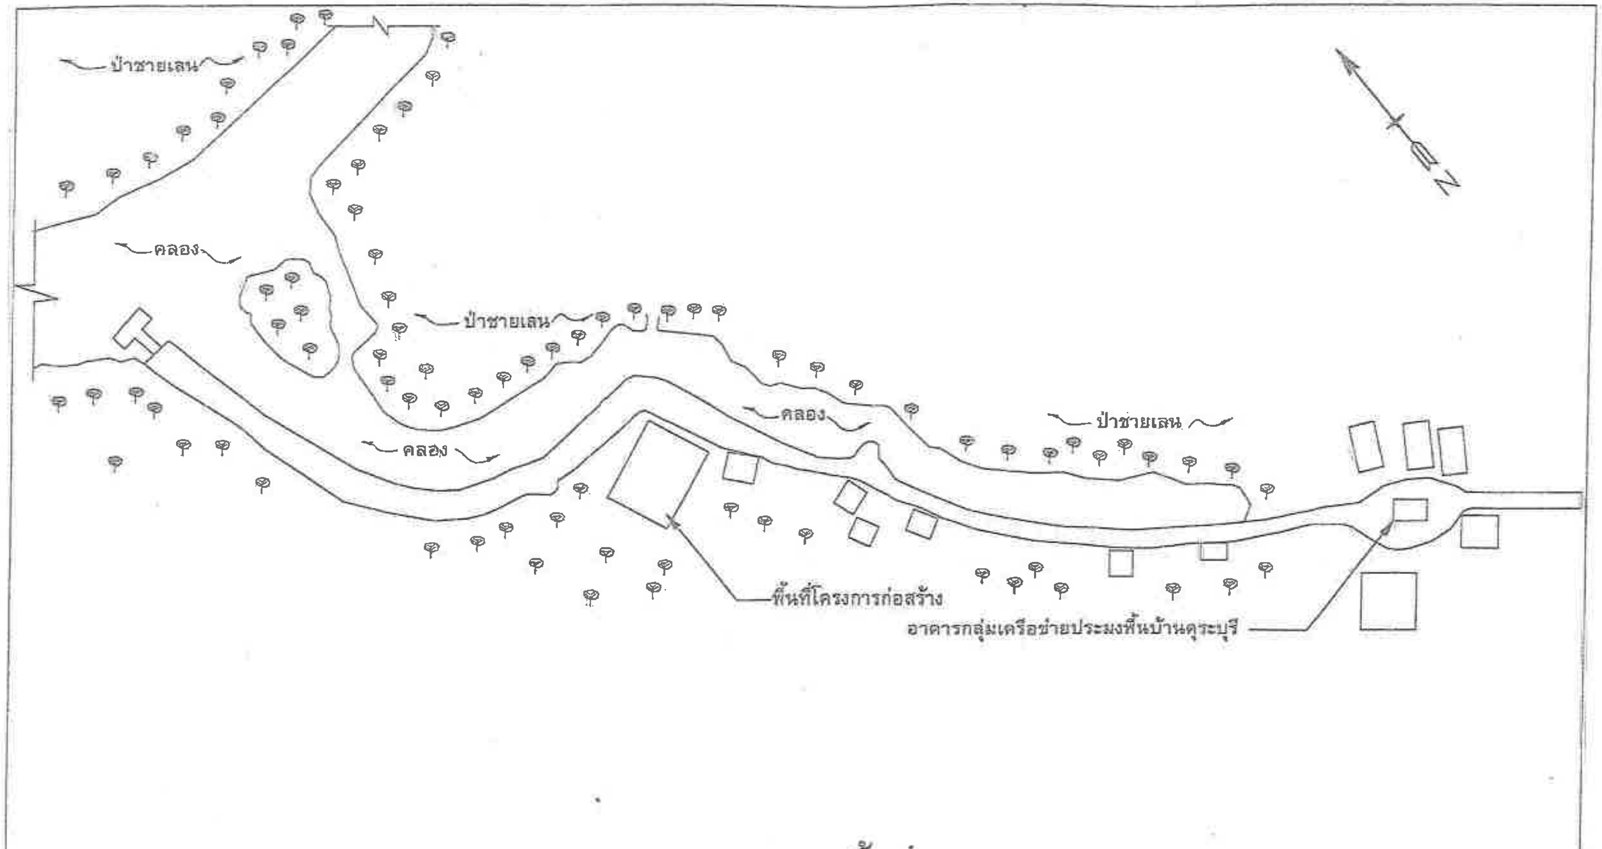

แบบแสดงสภาพพื้นที่เดิม

กรมประมง
สำนักงานเลขานุการกรม
กลุ่มวิศวกรรมประมง

โครงการ :
กลุ่มเครือข่ายประมงพื้นบ้านคุระบุรี
สำนักงานประมงจังหวัดพังงา

สำรวจ:
นาย สมล พินพังงา

ออกแบบ :
นาย สุมล พินพังงา

เขียนแบบ :
นายอลงกรณ์ ครพิรุณ

รายการแก้ไข :

วิศวกรโยธา ภย. ๒๖๖๓๕

ตรวจ

ช.วป.

ลนก.

อธป.(แทน)

แบบแสดง :
แบบแสดงสภาพพื้นที่เดิม

มาตราส่วน : 1 : 50

แบบเลขที่ : 289/2562

แผ่นที่ : 2/12

วันที่ : 24 สิงหาคม 2561

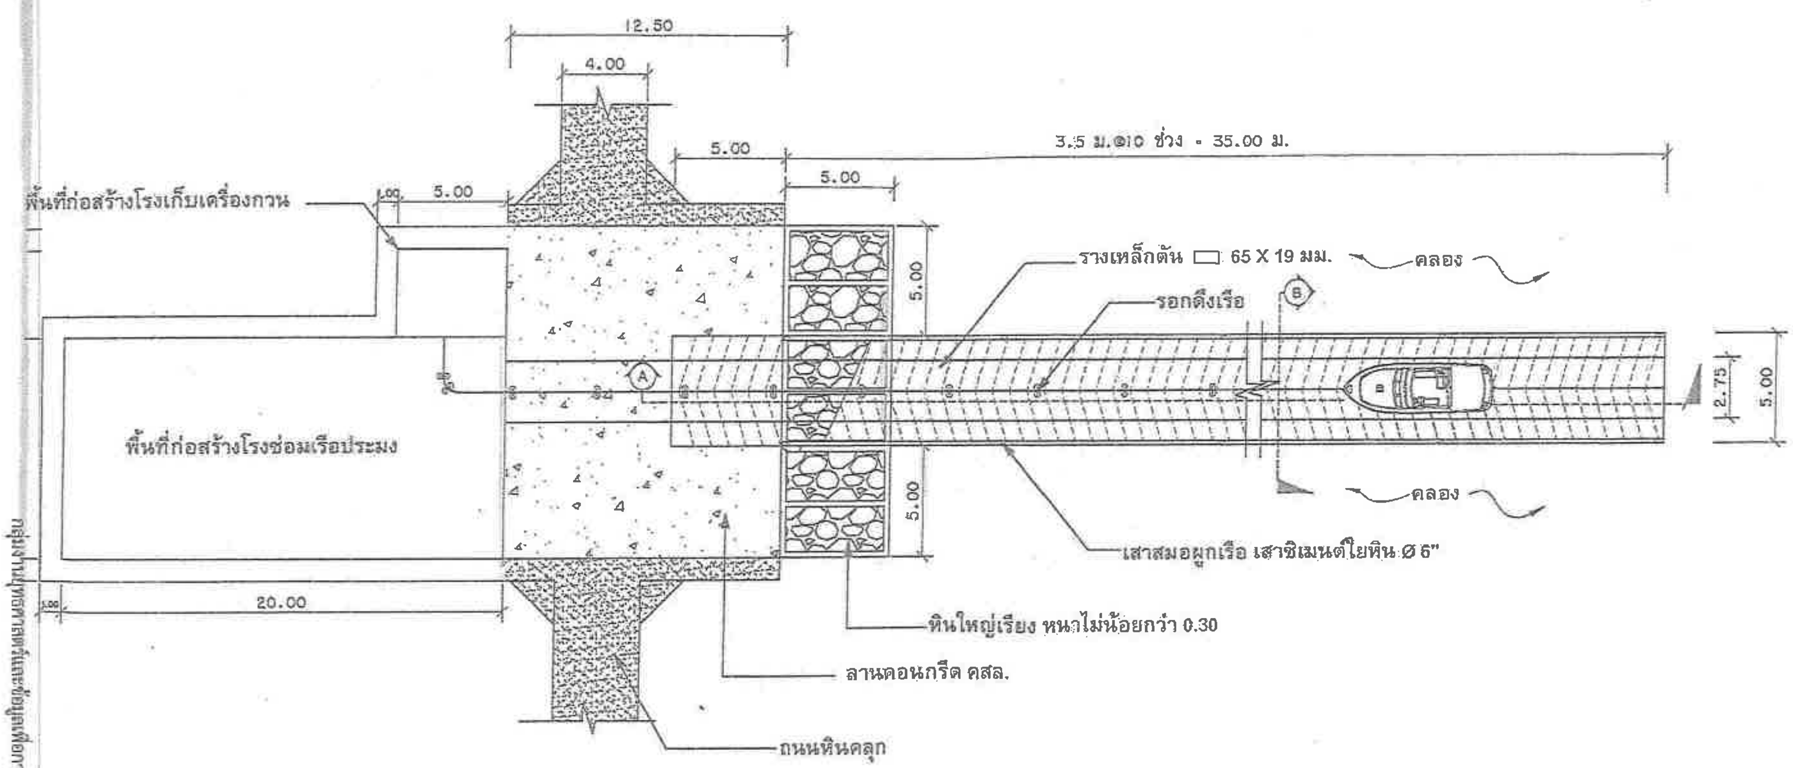
12.50
4.00
5.00
5.00
5.00
1.00
3.5 ม.@๑๐ ช่วง = 35.00 ม.
พื้นที่ก่อสร้างโรงเก็บเครื่องกวน
รางเหล็กตัน ▭ 65 X 19 มม.
คลอง
รอกดึงเรือ
B
A
5.00
5.00
2.75
5.00
พื้นที่ก่อสร้างโรงซ่อมเรือประมง
คลอง
เสาสมอผูกเรือ เสาซิเมนต์ใยหิน Ø 6"
1.00
20.00
หินใหญ่เรียง หนาไม่น้อยกว่า 0.30
ลานคอนกรีต คสล.
ถนนหินคลุก

กรมประมง
สำนักงานเลขานุการกรม
กลุ่มวิศวกรรมประมง

โครงการ :
กลุ่มเครือข่ายประมงพื้นบ้านคุระบุรี
สำนักงานประมงจังหวัดพังงา

สำรวจ:
นาย สุมล พินพังงา

ออกแบบ :
นาย สุมล พินพังงา

เขียนแบบ :
นายอลงกรณ์ ศรหิรุณ

รายการแก้ไข :

วิศวกรโยธา กย. ๒๖๖๓๕

ตรวจ

ห.วป.

สนก.

อธป.(แทน)

แบบแสดง :
แบบแสดงแปลน

มาตราส่วน : 1 : 100
แบบเลขที่ : 289/2562
แผ่นที่ : 3/12
วันที่ : 24 สิงหาคม 2561

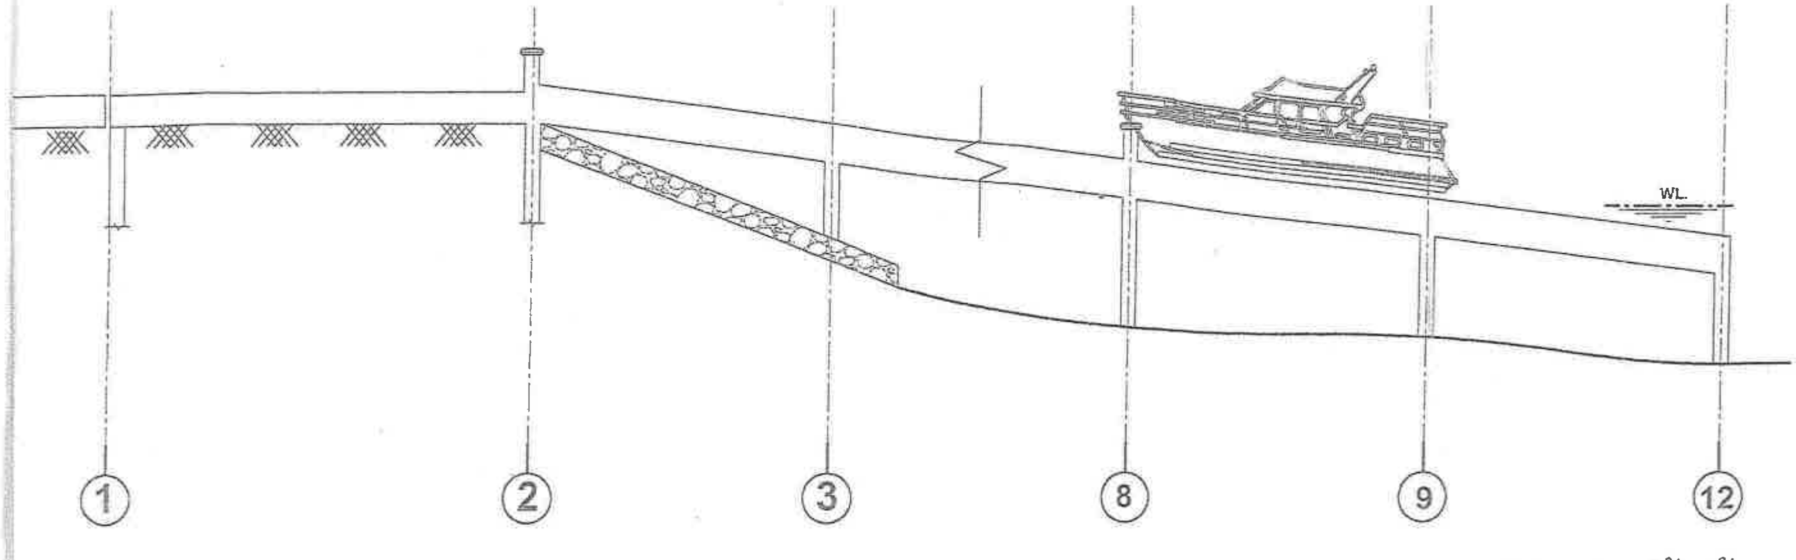

แบบแสดงรูปด้านข้าง
Scale 1 : 75

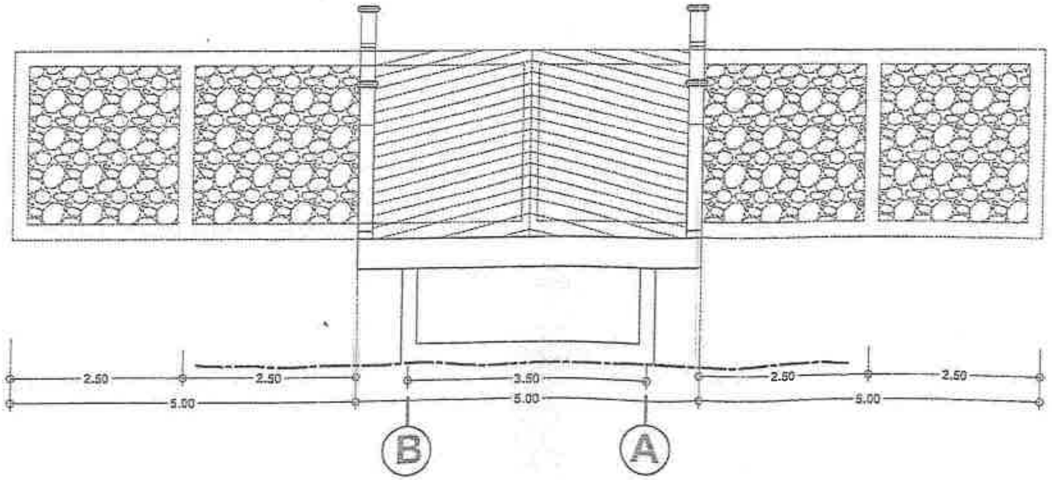

แบบแสดงรูปด้านหน้า
Scale 1 : 75

กรมประมง
สำนักงานเลขานุการกรม
กลุ่มวิศวกรรมประมง

โครงการ :
กลุ่มเครือข่ายประมงพื้นบ้านคุระบุรี
สำนักงานประมงจังหวัดพังงา

สำรวจ:
นาย สุมล พินพังงา

ออกแบบ :
นาย สุมล พินพังงา

เขียนแบบ :
นายอลงกรณ์ ครพิรุณ

รายการแก้ไข :

วิศวกรโยธา กย. ๒๖๖๓๕

ตรวจ

ห.วป.

สนถ.

อธป.(แทน)

แบบแสดง :
รูปด้านหน้า

มาตราส่วน : 1 : 75

แบบเลขที่ : 289/2562

แผ่นที่ : 4/12

วันที่ : 24 สิงหาคม 2561

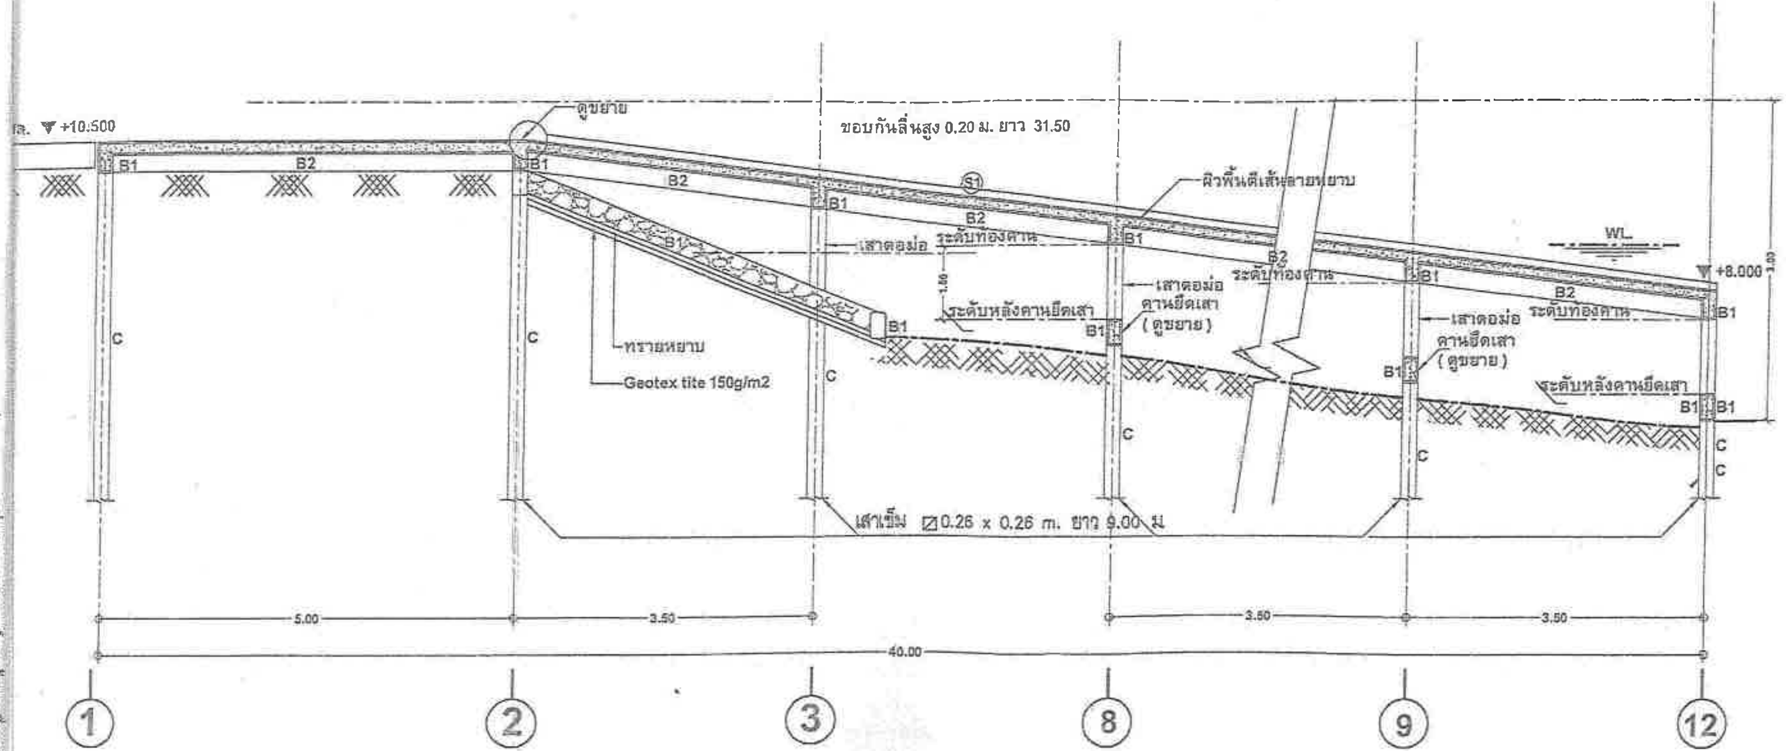

แบบแสดงรูปตัด A - A

Scale 1 : 75

หมายเหตุ

โครงสร้างคอนกรีตเสริมเหล็ก ในการก่อสร้างอาคารทั้งหมด
ให้ใช้ปูนซิเมนต์ที่ใช้สำหรับในทะเล ชนิดต้านทานคลอไรด์
ระยะคอนกรีตหุ้มเหล็กโครงสร้างทั้งหมด ไม่น้อยกว่า 4 ซม

กรมประมง
สำนักงานเลขานุการกรม
กลุ่มวิศวกรรมประมง

โครงการ :
กลุ่มเครือข่ายประมงพื้นบ้านคุระบุรี
สำนักงานประมงจังหวัดพังงา

สำรวจ:
นาย สุมล พินพังงา

ออกแบบ :
นาย สุมล พินพังงา

เขียนแบบ :
นายอลงกรณ์ ครพิรุณ

รายการแก้ไข :

วิศวกรโยธา

ตรวจ

ห.วป.

ลนก.

อธป.(แทน)

แบบแสดง :
แบบแสดงรูปตัด A - A

มาตราส่วน : 1 : 75

แบบเลขที่ : 289/2562

แผ่นที่ : 5/12

วันที่ : 24 สิงหาคม 2561

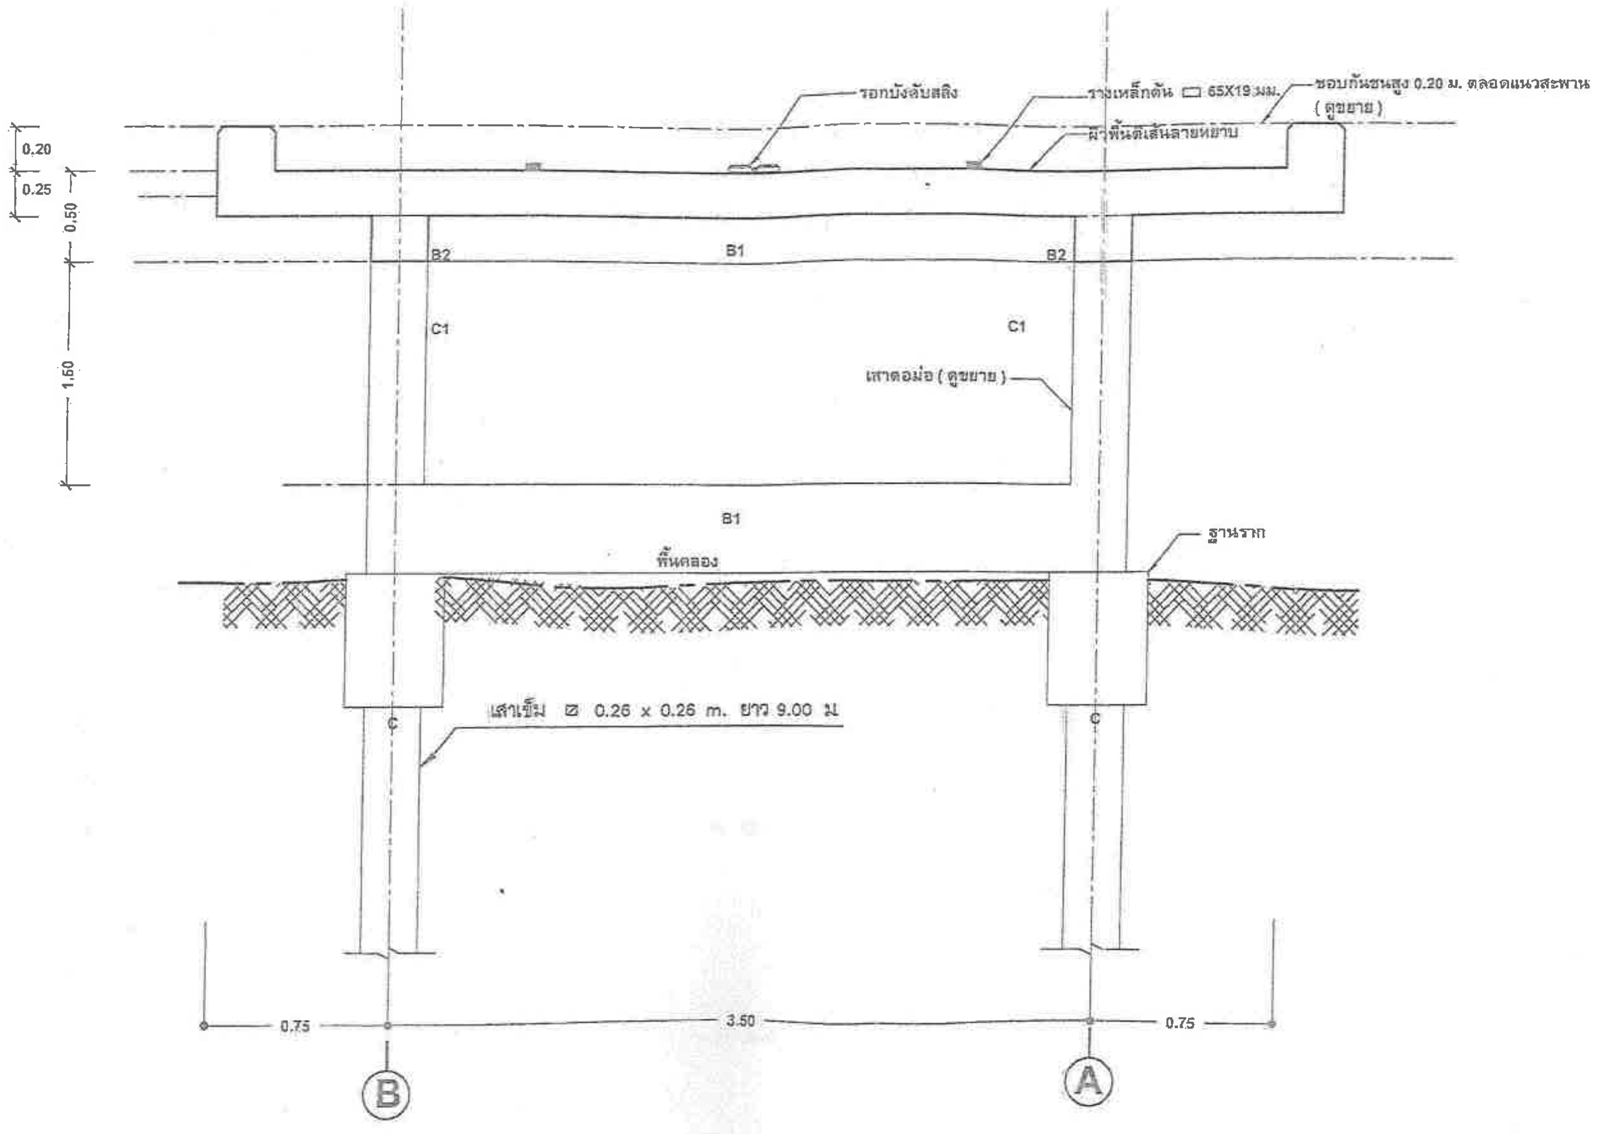

แบบแสดงรูปตัด B - B

Scale 1 : 25

หมายเหตุ

โครงสร้างคอนกรีตเสริมเหล็ก ในการก่อสร้างอาคารทั้งหมด ให้ใช้ปูนซีเมนต์ที่ใช้สำหรับในทะเล ชนิดต้านทานคลอไรด์ ระยะคอนกรีตหุ้มเหล็กโครงสร้างทั้งหมด ไม่น้อยกว่า 4 ซม.

กรมประมง
สำนักงานเลขานุการกรม
กลุ่มวิศวกรรมประมง

โครงการ :
กลุ่มเครือข่ายประมงพื้นบ้านคุระบุรี
สำนักงานประมงจังหวัดพังงา

สำรวจ:
นาย สุมล พินพังงา

ออกแบบ :
นาย สุมล พินพังงา

เขียนแบบ :
นายอลงกรณ์ ครพิรุณ

รายการแก้ไข :

วิศวกรโยธา กย. ๒๖๖๓๕

ตรวจ

ห.วป.

ลนก.

อธป.(แทน)

แบบแสดง :
แบบแสดงรูปตัด B - B

มาตราส่วน : 1 : 25

แบบเลขที่ : 289/2562

แผ่นที่ : 6/12

วันที่ : 24 สิงหาคม 2561

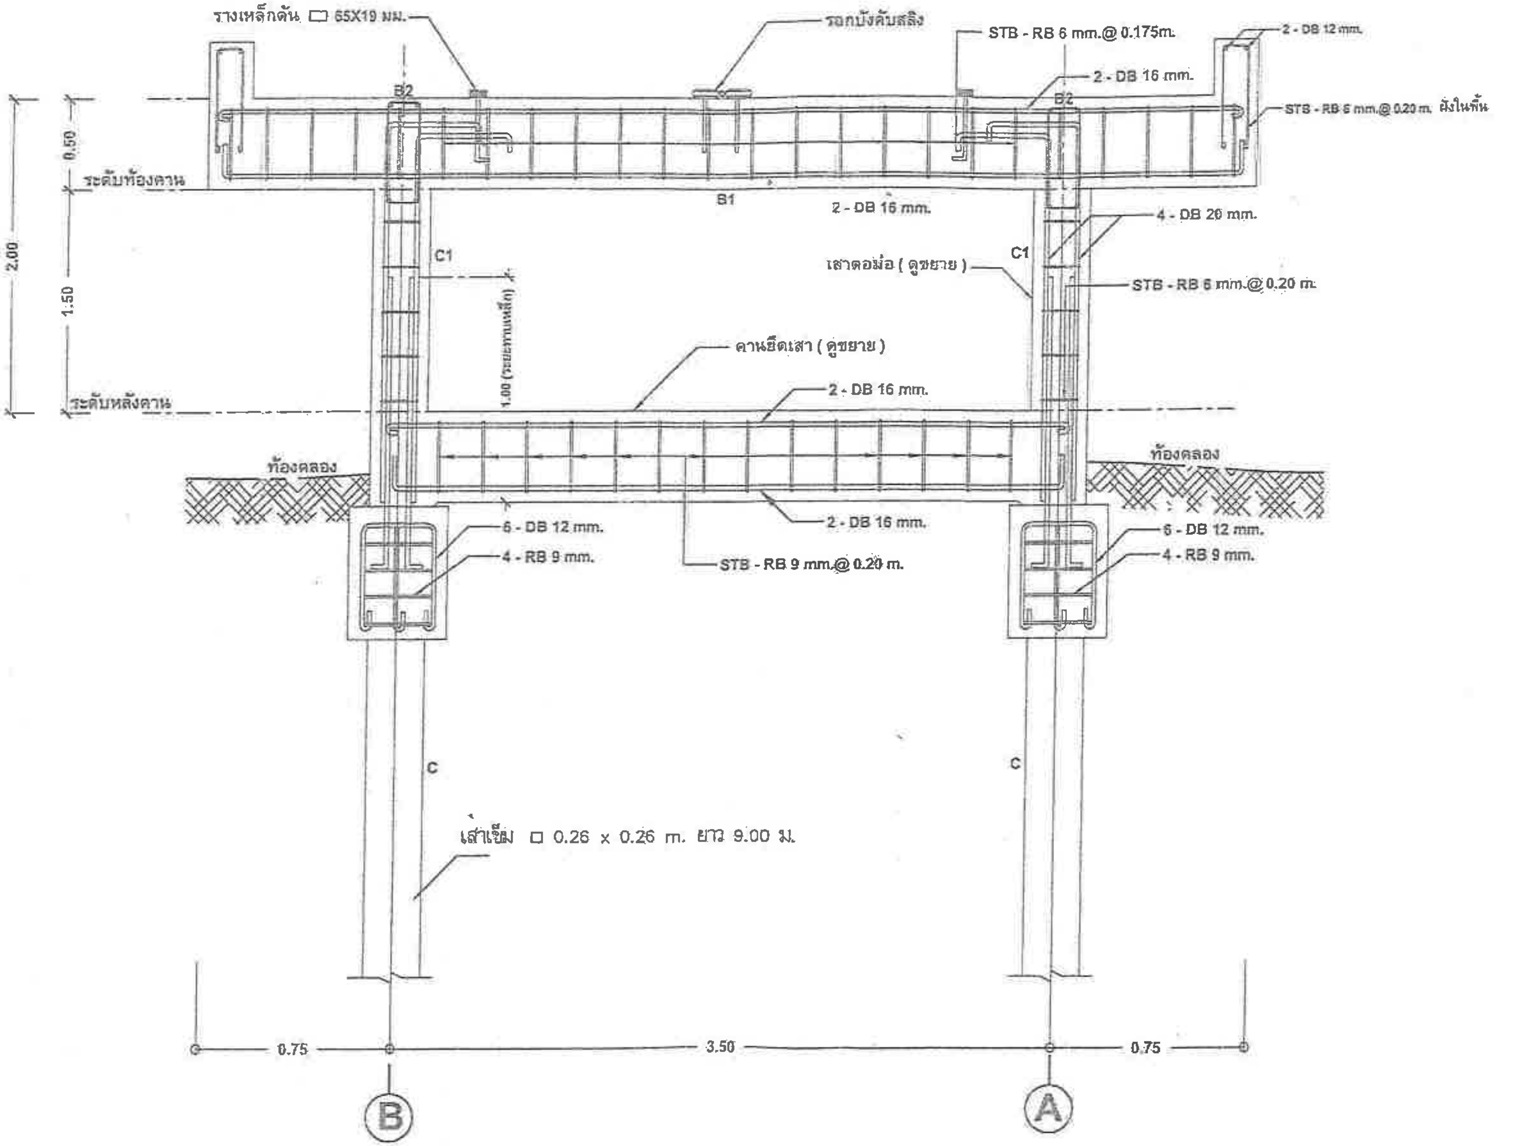

ขยายการเสริมเหล็กรูปตัด B - B

Scale 1 : 25

หมายเหตุ

โครงสร้างคอนกรีตเสริมเหล็ก ในการก่อสร้างอาคารทั้งหมด ให้ใช้ปูนซิเมนต์ที่ใช้สำหรับในทะเล ชนิดต้านทานคลอไรด์ ระยะคอนกรีตหุ้มเหล็กโครงสร้างทั้งหมด ไม่น้อยกว่า 4 ซม.

กรมประมง
สำนักงานเลขานุการกรม
กลุ่มวิศวกรรมประมง

โครงการ :
กลุ่มเครือข่ายประมงพื้นบ้านคุระบุรี
สำนักงานประมงจังหวัดพังงา

สำรวจ
นาย สุมล พินพังงา

ออกแบบ :
นาย สุมล พินพังงา

เขียนแบบ :
นายอลงกรณ์ ครพิรุณ

รายการแก้ไข :

วิศวกรโยธา กย. ๒๖๖๓๕

ตรวจ

ห.วป.

สนก.

อธป.(แทน)

แบบแสดง :
ขยายการเสริมเหล็กรูปตัด B - B

มาตราส่วน : 1 : 25

แบบเลขที่ : 289/2562

แผ่นที่ : 7/12

วันที่ : 24 สิงหาคม 2561

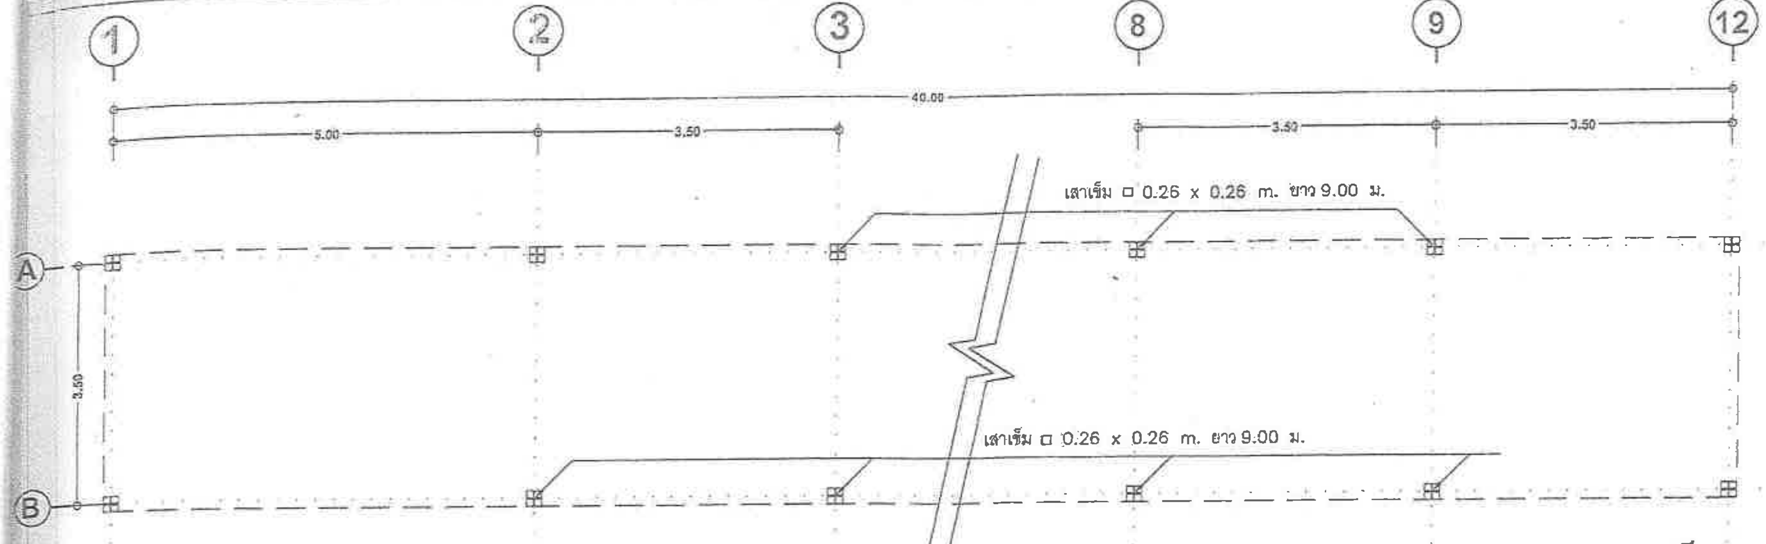
1
2
3
8
9
12
40.00
5.00
3.50
3.50
3.50
3.50
A
B
เสาเข็ม ◻ 0.26 x 0.26 m. ยาว 9.00 ม.
เสาเข็ม ◻ 0.26 x 0.26 m. ยาว 9.00 ม.

แบบแสดงแปลนเสาเข็ม

Scale 1 : 75

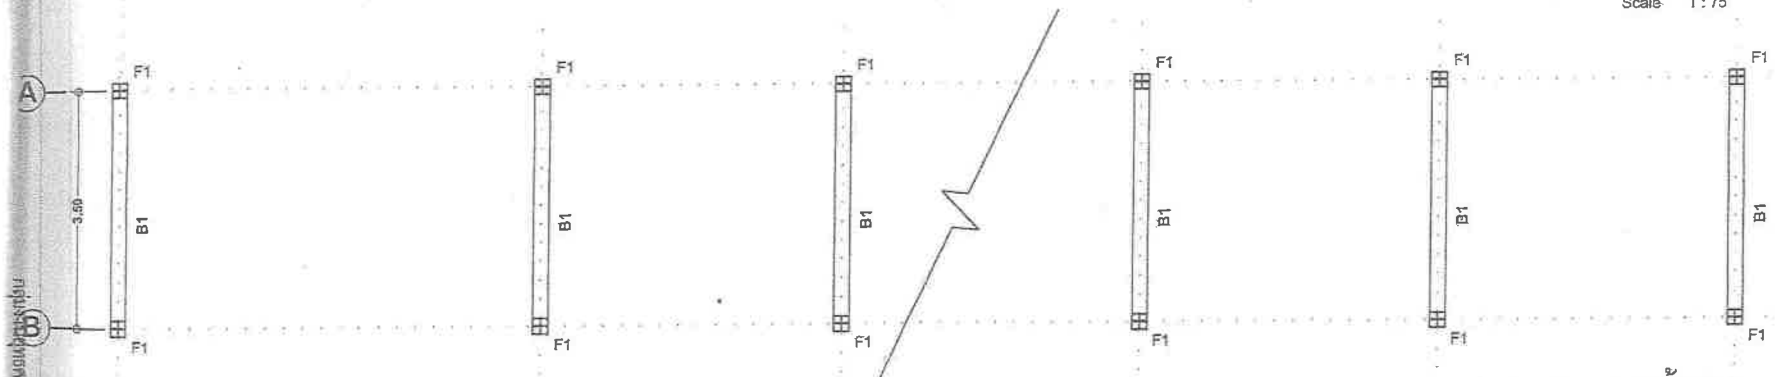

แบบแสดงแปลนคานชั้นล่าง

Scale 1 : 75

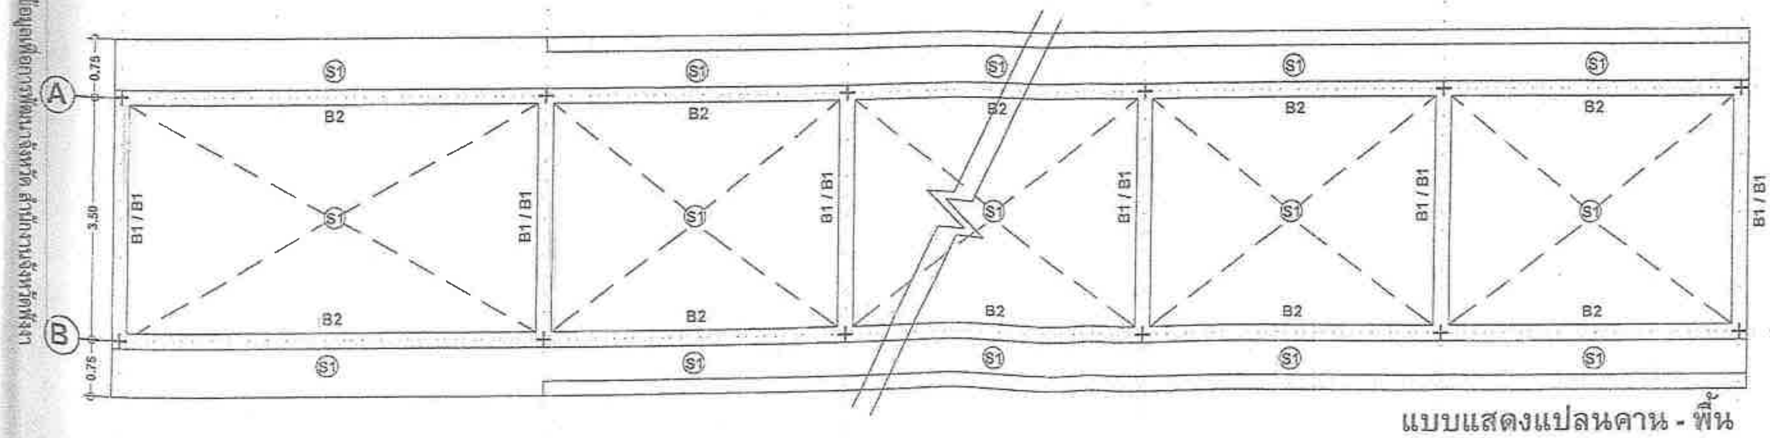

แบบแสดงแปลนคาน - พื้น

Scale 1 : 75

กรมประมง
สำนักงานเลขานุการกรม
กลุ่มวิศวกรรมประมง

โครงการ :
กลุ่มเครือข่ายประมงพื้นบ้านคุระบุรี
สำนักงานประมงจังหวัดพังงา

สำรวจ:
นาย สมล พินพังงา

ออกแบบ :
นาย สมล พินพังงา

เขียนแบบ :
นายอลงกรณ์ ครพิรุณ

รายการแก้ไข :

วิศวกรโยธา กย. ๒๖๖๓๕

ตรวจ

พ.วป.

ลนก.

อธป.(แทน)

แบบแสดง :
แบบแสดงแปลนเสาเข็ม
แบบแสดงแปลนคานชั้นล่าง

มาตราส่วน : 1 : 75

แบบเลขที่ : 289/2562

แผ่นที่ : 8/12

วันที่ : 24 สิงหาคม 2561

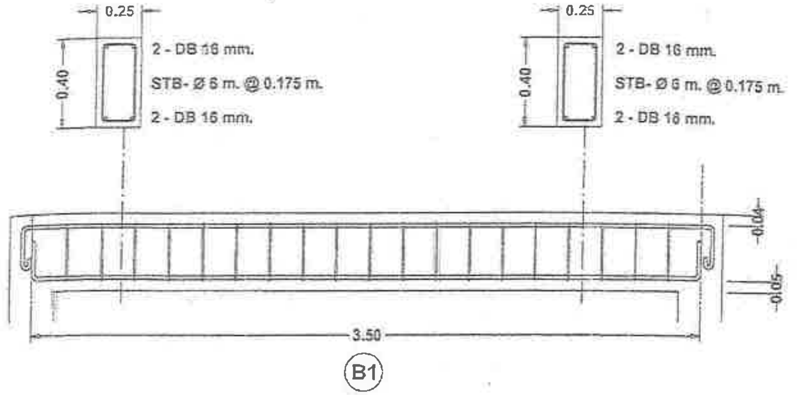

B1

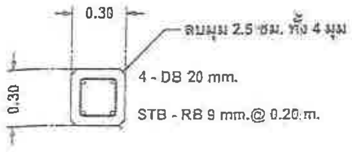

ขยายเสาตอม่อ
Scale 1 : 25

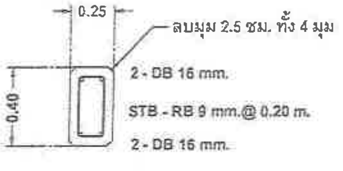

ขยายคานยึดเสา
Scale 1 : 25

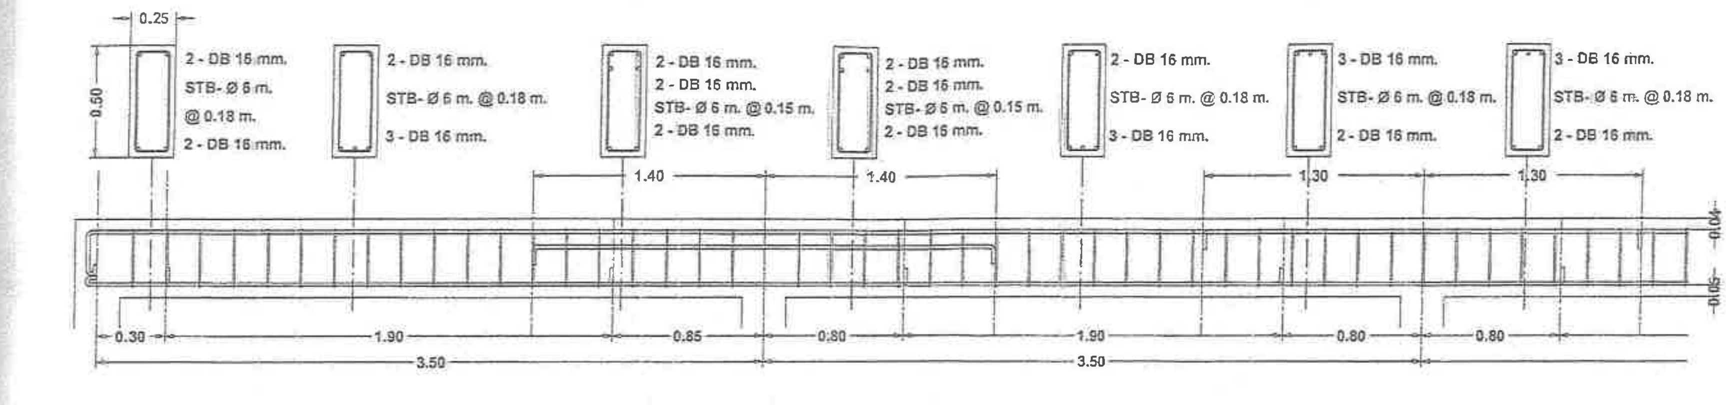

B2

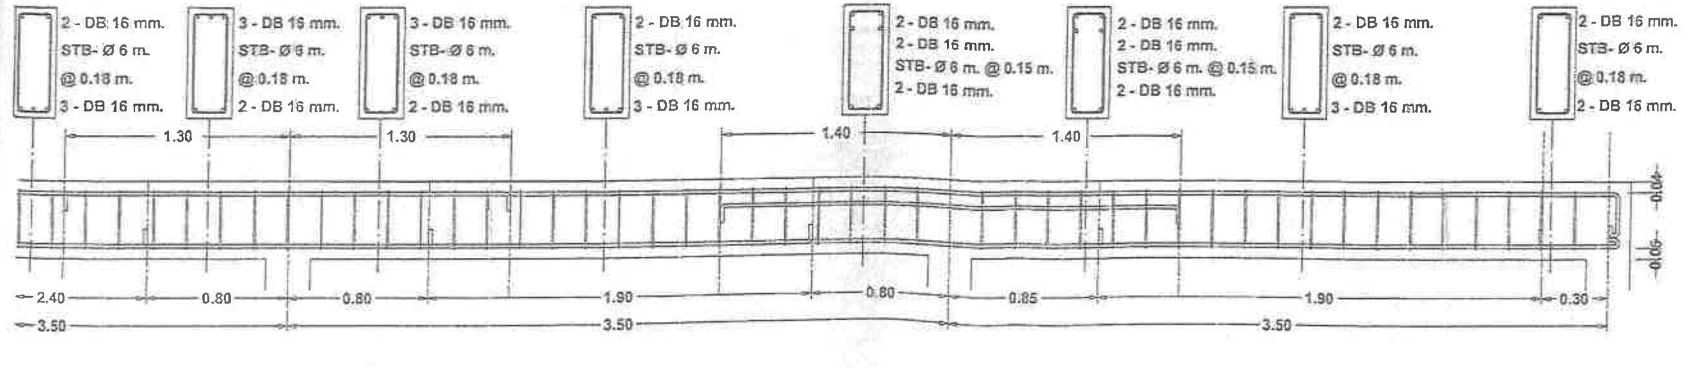

B2

แบบขยายคาน
Scale 1 : 25

กรมประมง
สำนักงานเลขานุการกรม
กลุ่มวิศวกรรมประมง

โครงการ :
กลุ่มเครือข่ายประมงพื้นบ้านคุระบุรี
สำนักงานประมงจังหวัดพังงา

สำรวจ: นาย สุมล พินพังงา

ออกแบบ : นาย สุมล พินพังงา

เขียนแบบ : นายอลงกรณ์ ครพิรุณ

รายการแก้ไข :

วิศวกรโยธา ภวิศ. ๒๖๖๓๕

ตรวจ

ห.วป.

ลนก.

อธป.(แทน)

แบบแสดง :
ขยายเสาตอม่อ
ขยายคานยึดเสา
แบบขยายคาน

มาตราส่วน : 1 : 25

แบบเลขที่ : 289/2562

แผ่นที่ : 9/12

วันที่ : 24 สิงหาคม 2561

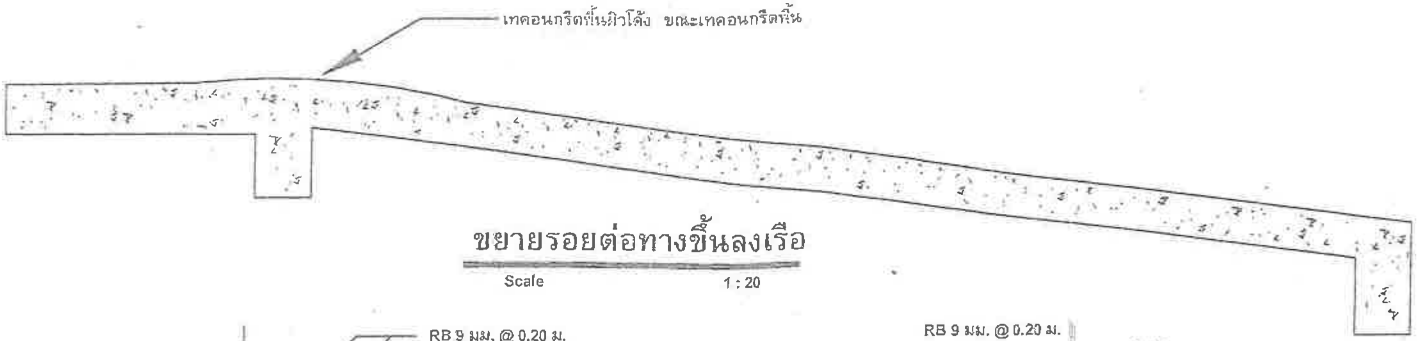

ขยายรอยต่อทางขึ้นลงเรือ

Scale 1 : 20

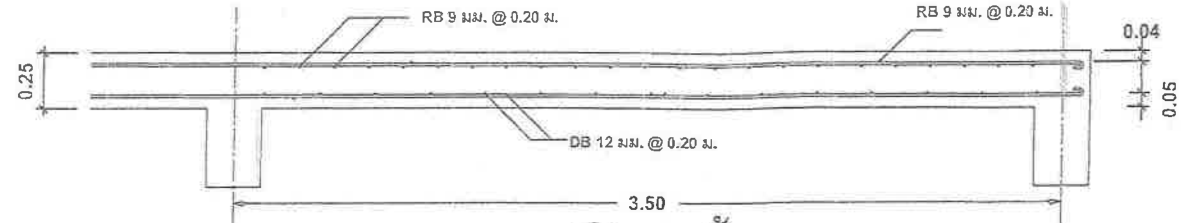

S1 ทางสั้น

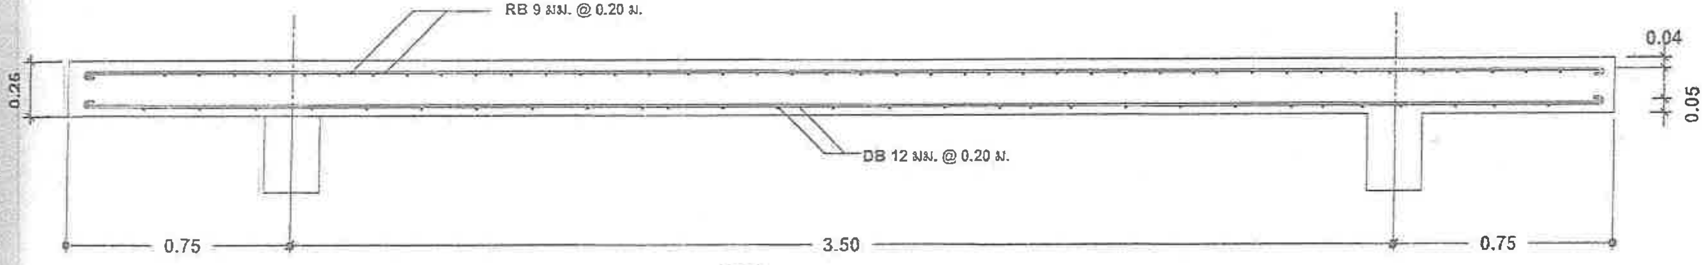

S1 ทางยาว

แบบขยายพื้น

Scale 1 : 20

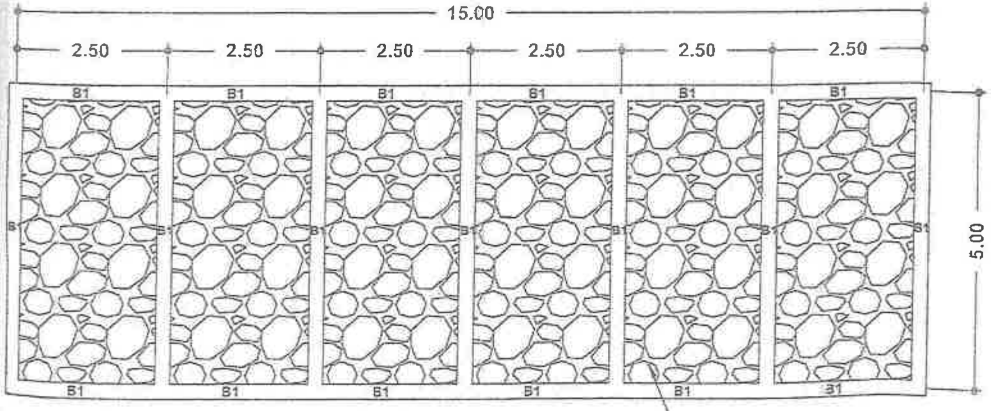

แบบขยายหินเรียง

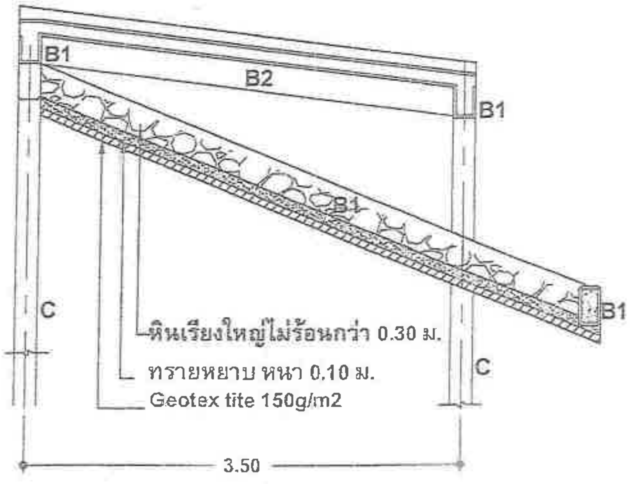

รูปตัดหินเรียง

กรมประมง
สำนักงานเลขานุการกรม
กลุ่มวิศวกรรมประมง

โครงการ :
กลุ่มเครือข่ายประมงพื้นบ้านคุระบุรี
สำนักงานประมงจังหวัดพังงา

สำรวจ: นาย สุมล พินพังงา

ออกแบบ : นาย สุมล พินพังงา

เขียนแบบ : นายอลงกรณ์ ครพิรุณ

รายการแก้ไข :

วิศวกรโยธา กย. ๒๖๖๓๕

ตรวจ

ห.วป. แทน

สนก.

อธป.(แทน)

แบบแสดง : แบบขยายพื้น

มาตราส่วน : 1 : 20

แบบเลขที่ : 289/2562

แผ่นที่ : 10/12

วันที่ : 24 สิงหาคม 2561

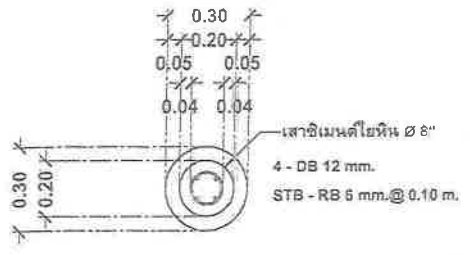

แปลนขยายเสาสมอผูกเรือ

Scale 1 : 20

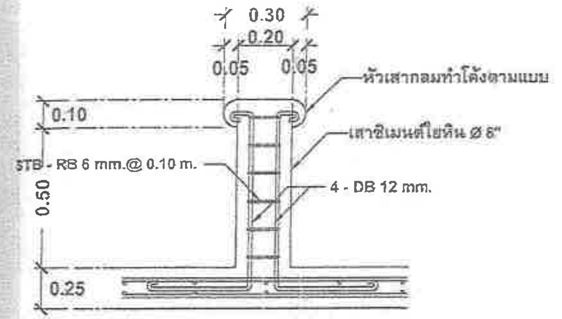

แบบรูปตัดเสาสมอผูกเรือ

Scale 1 : 20

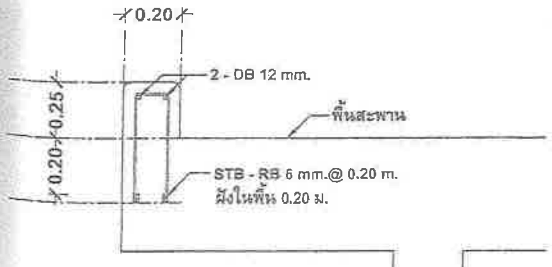

แบบขยายขอบกันชน

Scale 1 : 20

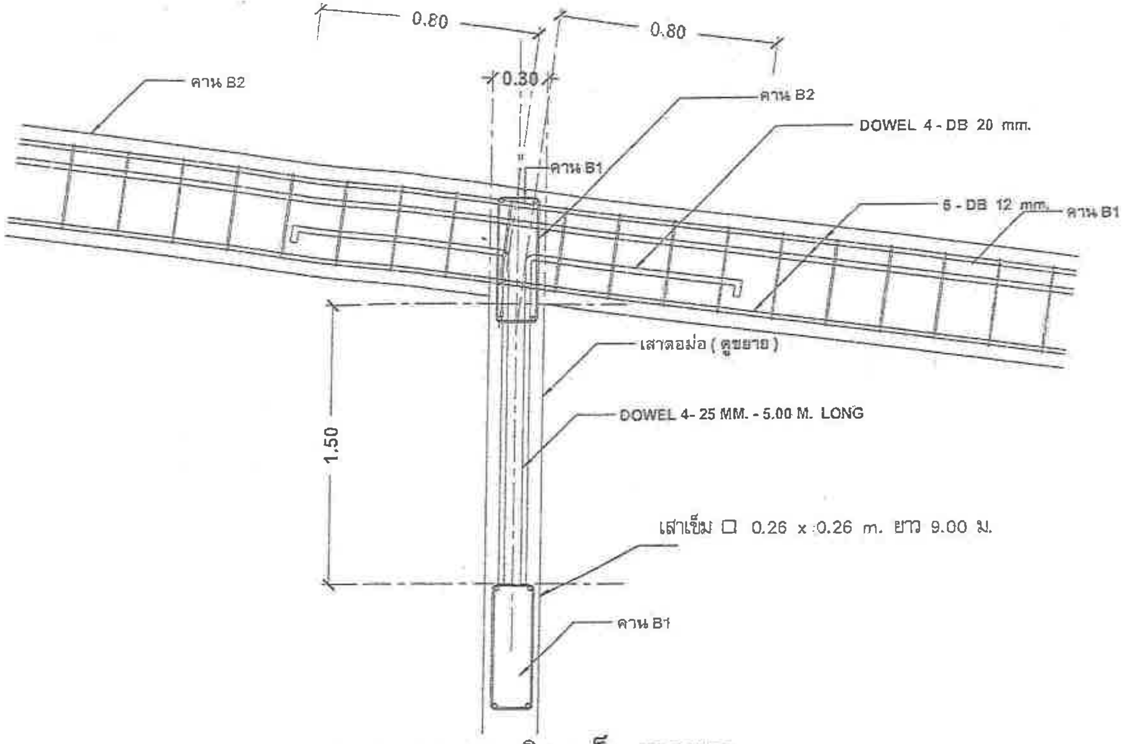

แบบขยายการเสริมเหล็ก DOWEL

Scale 1 : 20

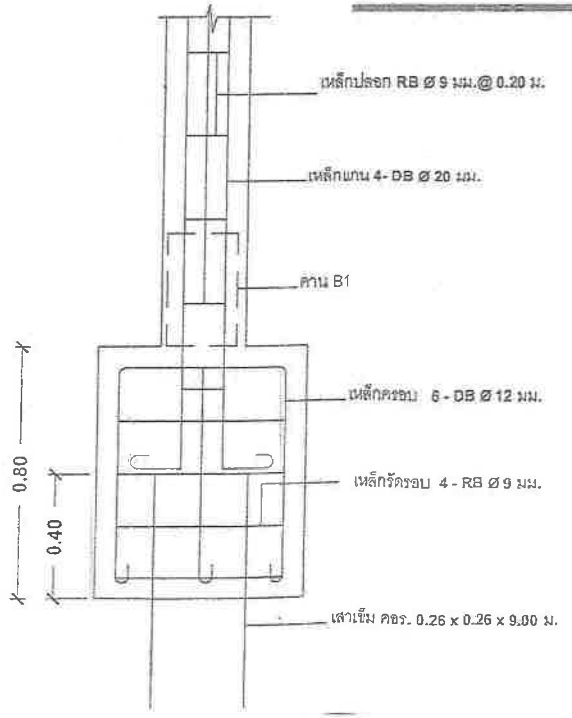
เหล็กปลอก RB ø 9 มม.@ 0.20 ม.
เหล็กแกน 4- DB ø 20 มม.
คาน B1
เหล็กตะแกรง 6 - DB ø 12 มม.
เหล็กรัดรอบ 4 - RB ø 9 มม.
0.80
0.40
เสาเข็ม คอร. 0.26 x 0.26 x 9.00 ม.

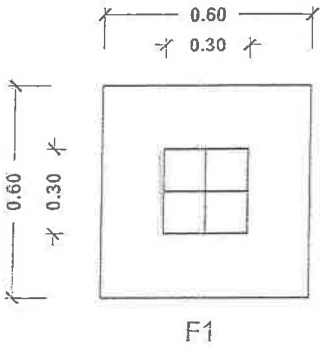

แบบขยายฐานราก

กรมประมง
สำนักงานเลขานุการกรม
กลุ่มวิศวกรรมประมง

โครงการ :
กลุ่มเครือข่ายประมงพื้นบ้านคุระบุรี
สำนักงานประมงจังหวัดพังงา

สำรวจ:
นาย สุมล พินพังงา

ออกแบบ :
นาย สุมล พินพังงา

เขียนแบบ :
นายอลงกรณ์ ครพิรุณ

รายการแก้ไข :

วิศวกรโยธา ภย. ๒๖๖๓๕

ตรวจ

ห.วป.

ลนก.

อธป.(แทน)

แบบแสดง :
แบบขยายการเสริมเหล็ก

มาตราส่วน : 1 : 20

แบบเลขที่ : 289/2562

แผ่นที่ : 11/12

วันที่ : 24 สิงหาคม 2561

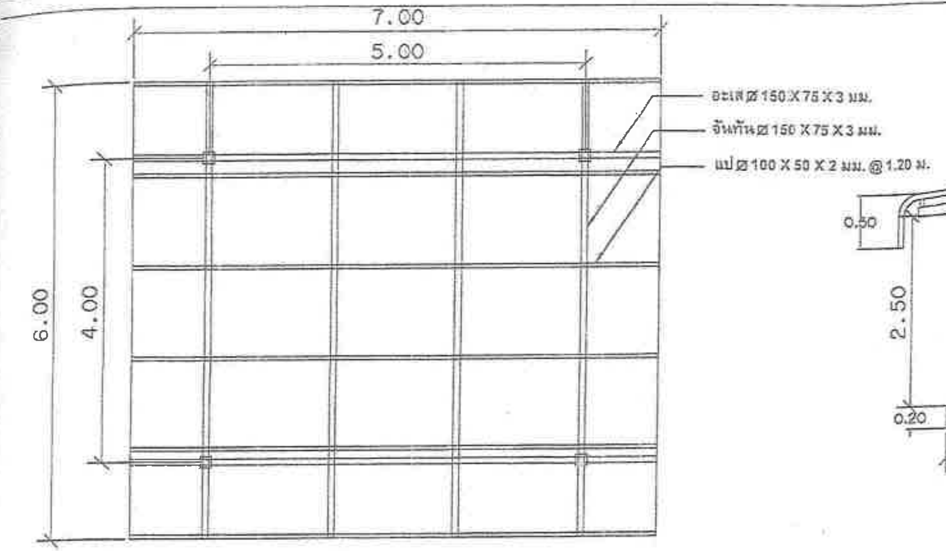

แบบโครงหลังคา
Scale 1 : 100

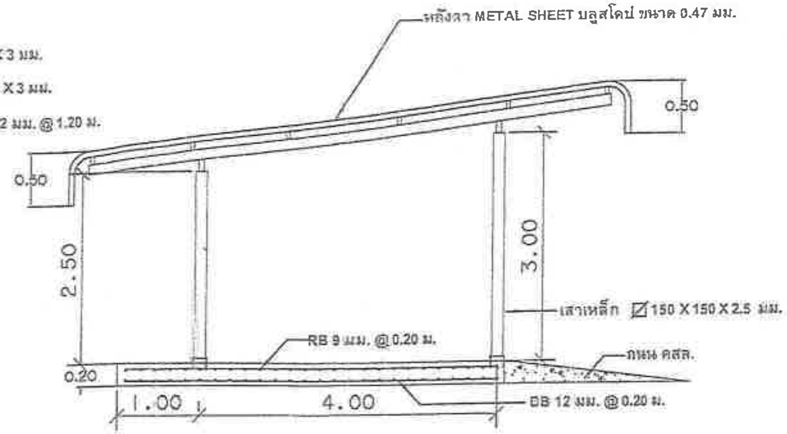

รูปตัด
Scale 1 : 100

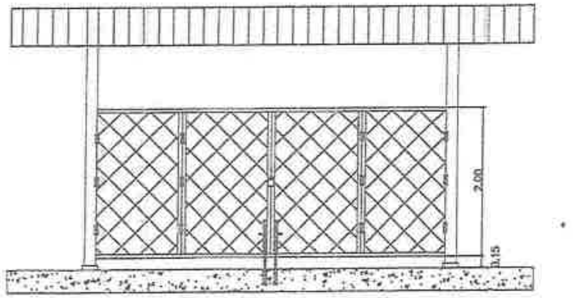

รูปด้านหน้า
Scale 1 : 100

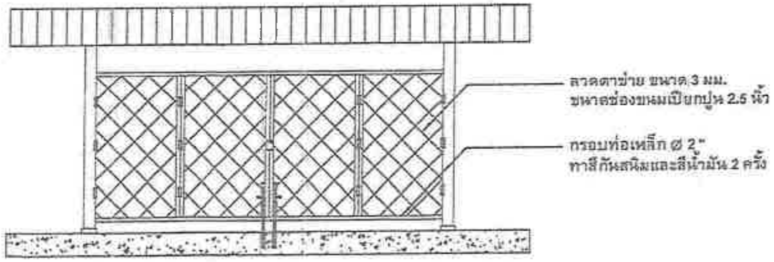

รูปด้านหลัง
Scale 1 : 100

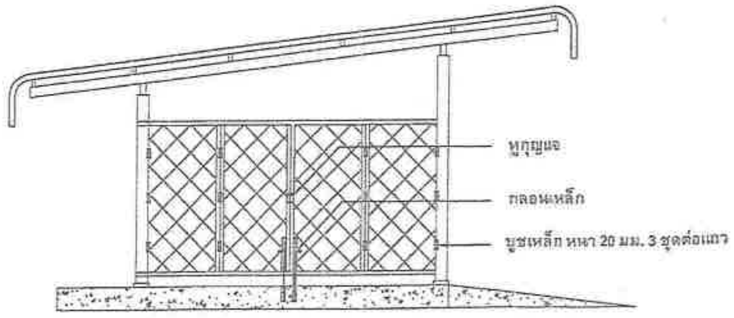

รูปด้านหน้าข้าง
Scale 1 : 100

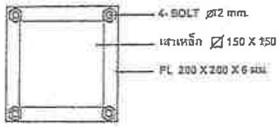

ขยายเสา

กรมประมง
สำนักงานเลขานุการกรม
กลุ่มวิศวกรรมประมง

โครงการ :
กลุ่มเครือข่ายประมงพื้นบ้านคุระบุรี
สำนักงานประมงจังหวัดพังงา

สำรวจ:
นาย สุมล พินพังงา

ออกแบบ :
นาย สุมล พินพังงา

เขียนแบบ :
นายอลงกรณ์ ครพิรุณ

รายการแก้ไข :

วิศวกรโยธา ภย. ๒๖๖๓๕

ตรวจ

ห.วป.

สนก.

อธป.(แทน)

แบบแสดง :
แบบแสดงโรงเก็บเคลื่องก

มาตราส่วน : 1 : 75

แบบเลขที่ : 289/2562

แผ่นที่ : 12/12

วันที่ : 24 สิงหาคม 2561

กรมประมง

แบบแปลนก่อสร้าง

แผนที่สำรวจ และปรับปรุงพื้นที่ 1 แห่ง

กลุ่มเครือข่ายประมงพื้นบ้านคุระบุรี
อำเภอคุระบุรี จังหวัดพังงา
สำนักงานประมงจังหวัดพังงา

กลุ่มวิศวกรรมประมง

สำนักงานเลขานุการกรม

แผนที่เส้นทาง จังหวัดพังงา - กลุ่มเครือข่ายประมงพื้นบ้านคุระบุรี อำเภอคุระบุรี จังหวัดพังงา

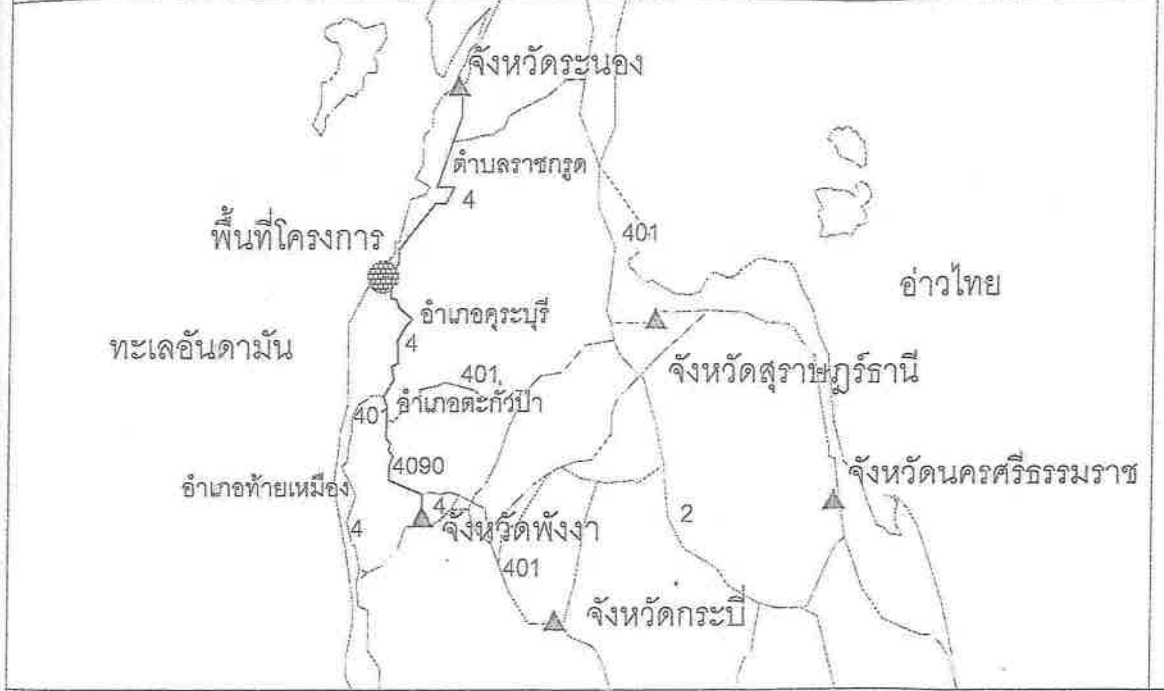

แผนที่เส้นทาง

เส้นทาง จากจังหวัดพังงา

เดินทางไปตามถนน 4090 ถึงอำเภอกะปง

เดินทางไปตามถนน 401 ถึงอำเภอตะกั่วป่า

เดินทางไปตามถนน 4 ถึงอำเภอคุระบุรี

เดินทางไปตามถนน 4 แยกเข้าถนนโยธาธิการ พังงา 2017 ระยะทาง 800 เมตร ถึงพื้นที่โครงการฯ

ระยะทางรวมทั้งหมด 123 กิโลเมตร

แผนที่เส้นทาง เข้าพื้นที่โครงการฯ

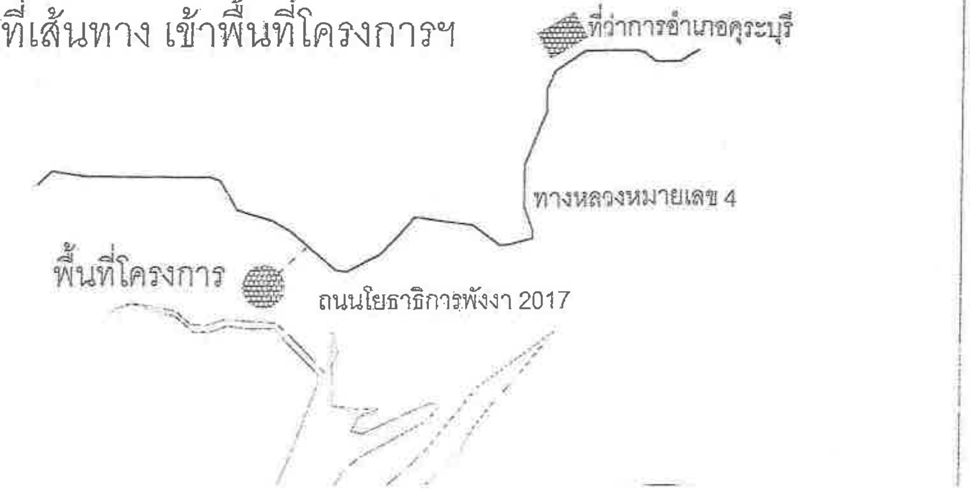

เส้นทาง เข้าพื้นที่โครงการฯ

จากที่ว่าการอ.คุระบุรี

ตามถนนหมายเลข 4

แยกเข้าถนนโยธาธิการ พังงา 2017

ระยะทาง 800 เมตร ถึงพื้นที่

โครงการฯ

กรมประมง
สำนักงานเลขานุการกรม
กลุ่มวิศวกรรมประมง

โครงการ :
กลุ่มเครือข่ายประมงพื้นบ้านคุระบุรี
อำเภอแหลมงอบ จังหวัดตราด
สำนักงานประมงจังหวัดพังงา

สำรวจ:
นาย สุมล พินพังงา
นายอลงกรณ์ ครพิรุณ

ออกแบบ :
นาย สุมล พินพังงา

เขียนแบบ :
นาย สุมล พินพังงา

รายการแก้ไข :

วิศวกรโยธา ทย. ๒๖๖๓๕

ตรวจ

ห.วป.

ลนก.

อธป.(แทน)

แบบแสดง :
แผนที่เส้นทางพื้นที่โครงการ

มาตราส่วน : 1 : 100

แบบเลขที่ : 287/2562

แผ่นที่ : 1 / 5

วันที่ : 20 สิงหาคม 2561

โครงการก่อสร้าง กลุ่มเครือข่ายประมงพื้นบ้านคุระบุรี
อำเภอคุระบุรี จังหวัดพังงา

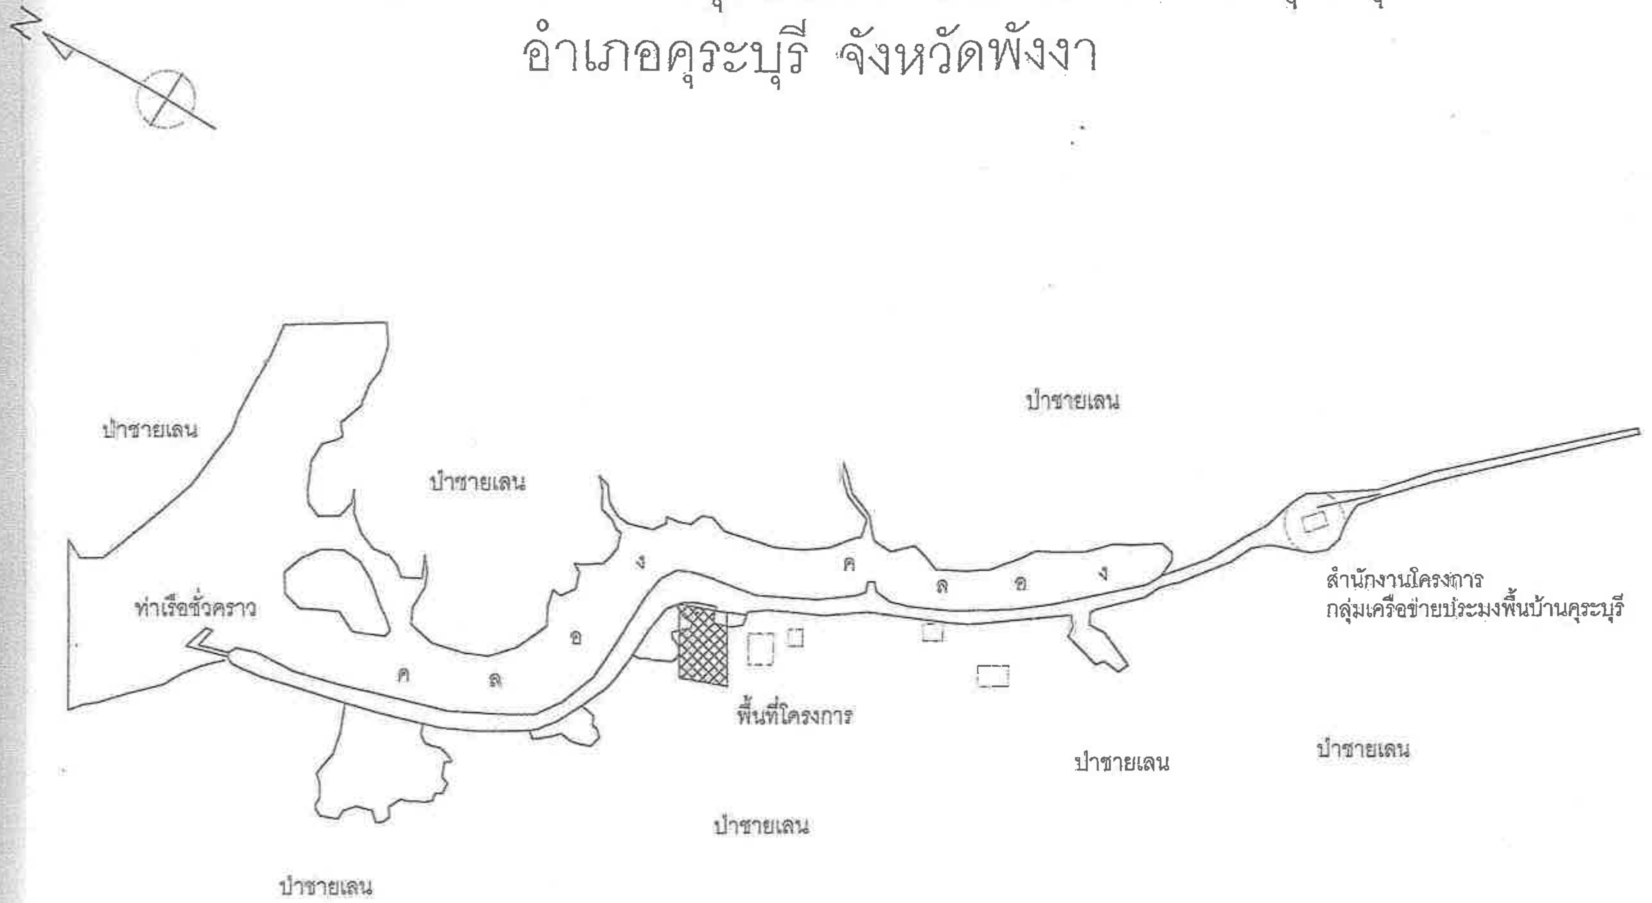

รายละเอียดการกำหนดตำแหน่งพื้นที่โครงการ

ตำแหน่งภูมิศาสตร์	UTM 47 P 432252.98 E , 1020643.86 N
พิกัด GPS	9̊ - 13' - 57".87 N , 98̊ - 22' - 59".68 E
ระยะทางจากถนนหมายเลข 4 เพชรเกษม	800 เมตร
ระยะทางจากที่ว่าการอำเภอคุระบุรี	7.10 กิโลเมตร
ระยะทางจากจังหวัดพังงา	123 กิโลเมตร

กรมประมง
สำนักงานเลขานุการกรม
กลุ่มวิศวกรรมประมง

โครงการ :
กลุ่มเครือข่ายประมงพื้นบ้านคุระบุรี
อำเภอแหลมงอบ จังหวัดตราด
สำนักงานประมงจังหวัดพังงา

สำรวจ:
นาย สุมล พินพังงา
นายอลงกรณ์ ครพิรุณ

ออกแบบ :
นาย สุมล พินพังงา

เขียนแบบ :
นายอลงกรณ์ ครพิรุณ

รายการแก้ไข :

วิศวกรโยธา ภย. ๒๖๖๓๕

ตรวจ

ห.วป.

สนก.

ผอป.(แทน)

แบบแสดง :
แผนผังรวม
สภาพพื้นที่โครงการ

มาตราส่วน : 1 : 100

แบบเลขที่ : 287/2562

แผ่นที่ : 2 / 5

วันที่ : 20 สิงหาคม 2561

โครงการก่อสร้าง กลุ่มเครือข่ายประมงพื้นบ้านคุระบุรี อำเภอคุระบุรี จังหวัดพังงา

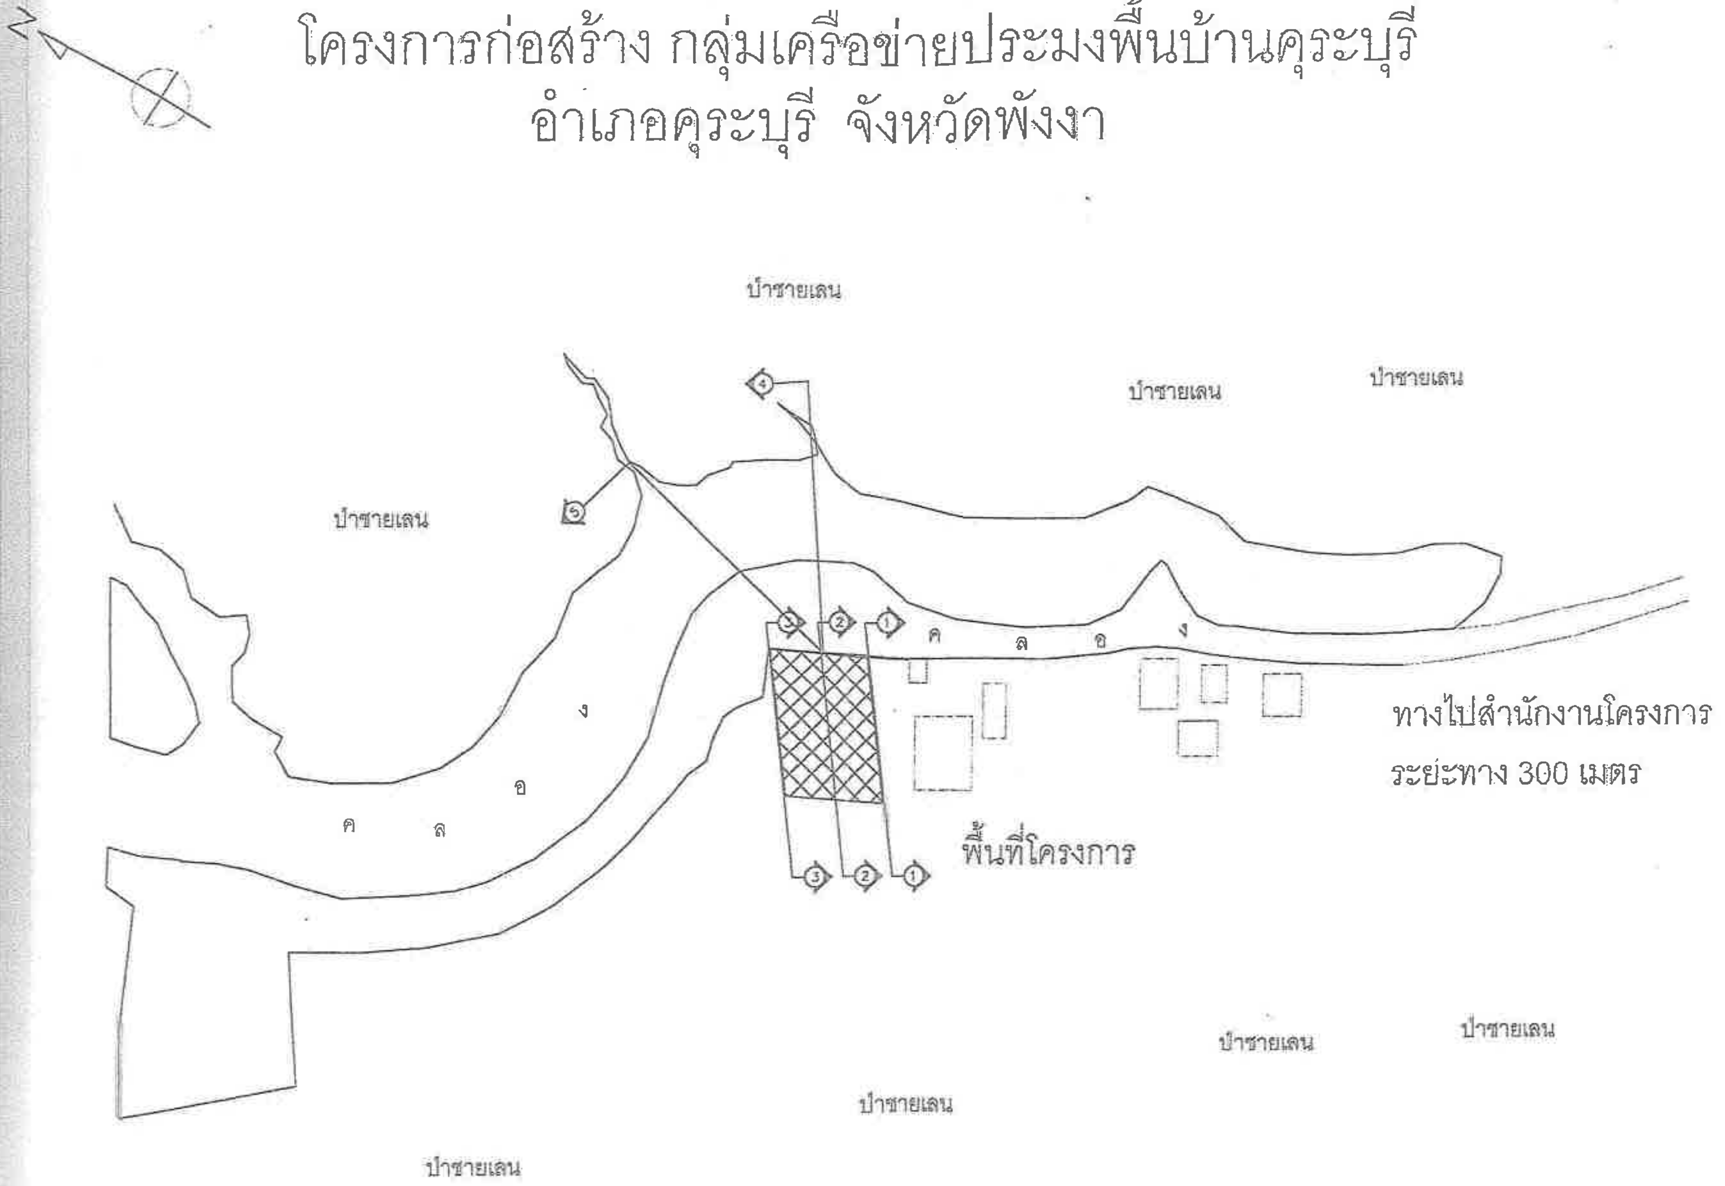

กรมประมง
สำนักงานเลขานุการกรม
กลุ่มวิศวกรรมประมง

โครงการ :
กลุ่มเครือข่ายประมงพื้นบ้านคุระบุรี
อำเภอแหลมงอบ จังหวัดตราด
สำนักงานประมงจังหวัดพังงา

สำรวจ:
นาย สุมล พินพังงา
นายอลงกรณ์ ครพิรุณ

ออกแบบ :
นาย สุมล พินพังงา

เขียนแบบ :
นาย สุมล พินพังงา

รายการแก้ไข :

วิศวกรโยธา ภข. ๒๖๖๓๕

ตรวจ

ห.วป. แทน [illegible]

ลนก.

อธป.(แทน)

แบบแสดง :
แผนที่แสดงพื้นที่โครงการ

มาตราส่วน : 1 : 100

แบบเลขที่ : 287/2562

แผ่นที่ : 3/5

วันที่ : 20 สิงหาคม 2561

รูปตัดแสดงค่าระดับดินเดิม

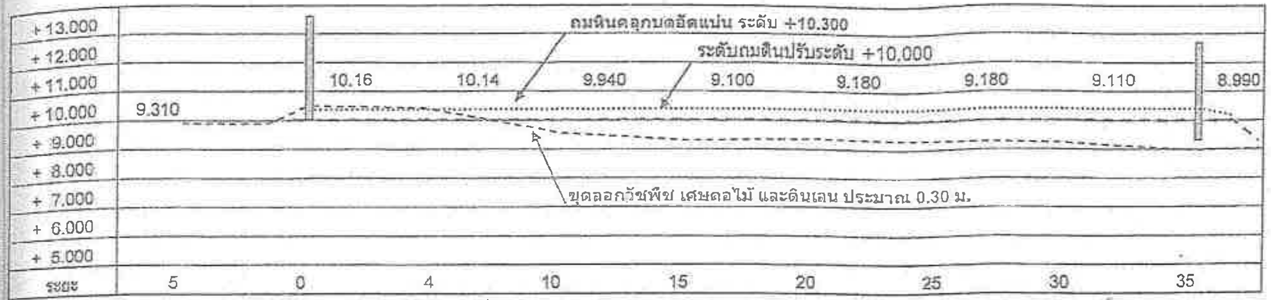

SECTION X-1 ที่ STA 0+000

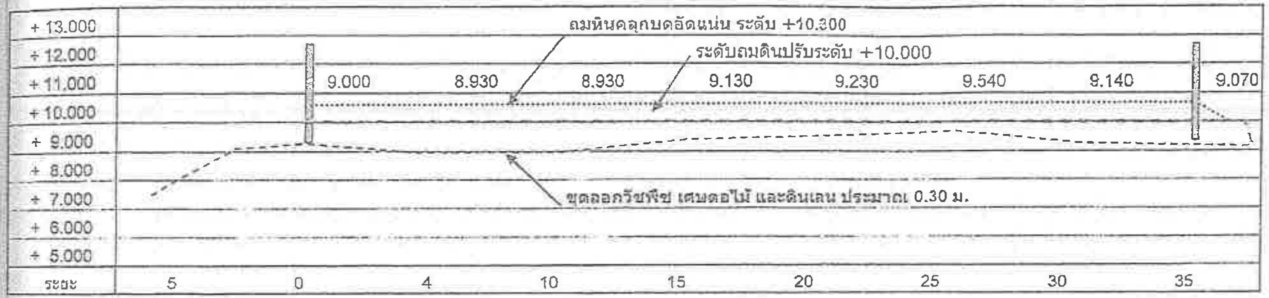

SECTION X-2 ที่ STA 0+010

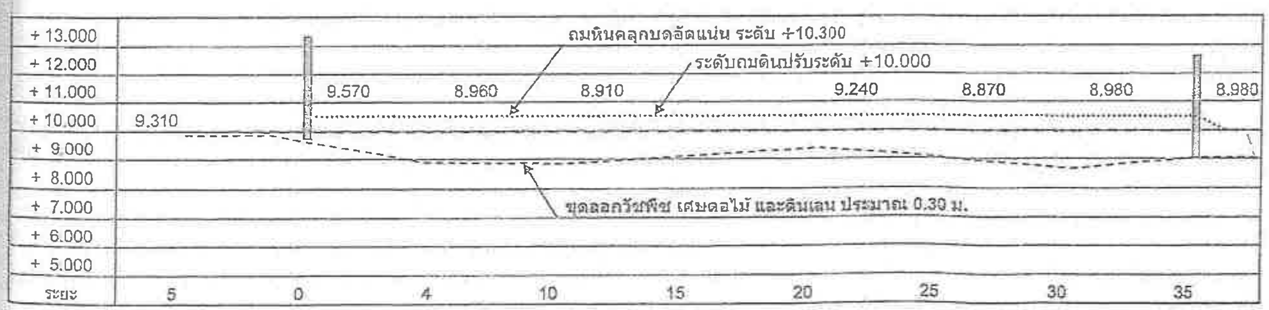

SECTION X-3 ที่ STA 0+020

กรมประมง
สำนักงานเลขานุการกรม
กลุ่มวิศวกรรมประมง

โครงการ :
กลุ่มเครือข่ายประมงพื้นบ้านคุระบุรี
อำเภอแหลมงอบ จังหวัดตราด
สำนักงานประมงจังหวัดพังงา

สำรวจ:
นาย สุมล พินพังงา
นายอลงกรณ์ ครพิรุณ

ออกแบบ :
นาย สุมล พินพังงา

เขียนแบบ :
นาย สุมล พินพังงา

รายการแก้ไข :

วิศวกรโยธา กย. ๒๖๖๓๕

ตรวจ

ห.วป.

ลนก.

อธป.(แทน)

แบบแสดง :
รูปตัดพื้นที่

มาตราส่วน : 1 : 100

แบบเลขที่ : 287/2562

แผ่นที่ : 4 / 5

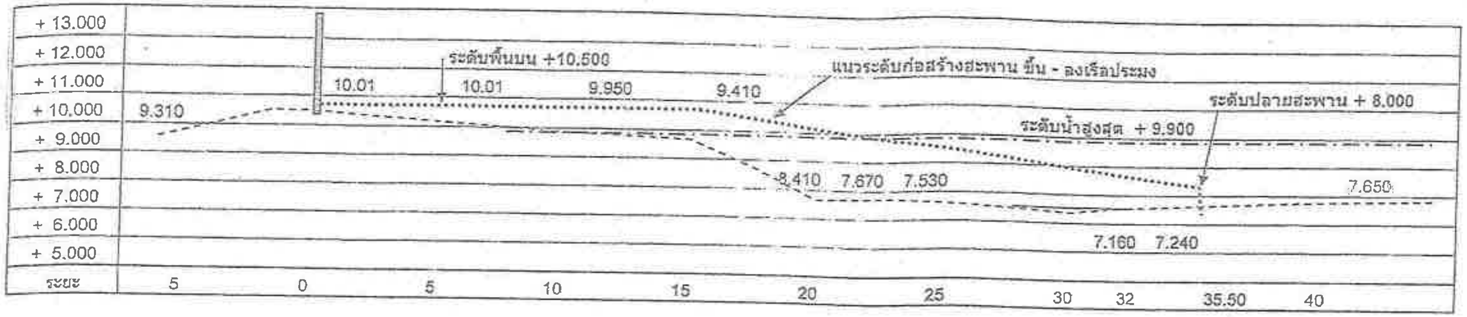

SECTION X - 4 รูปตัดขวาง แนวคลอง ที่ STA 0+010

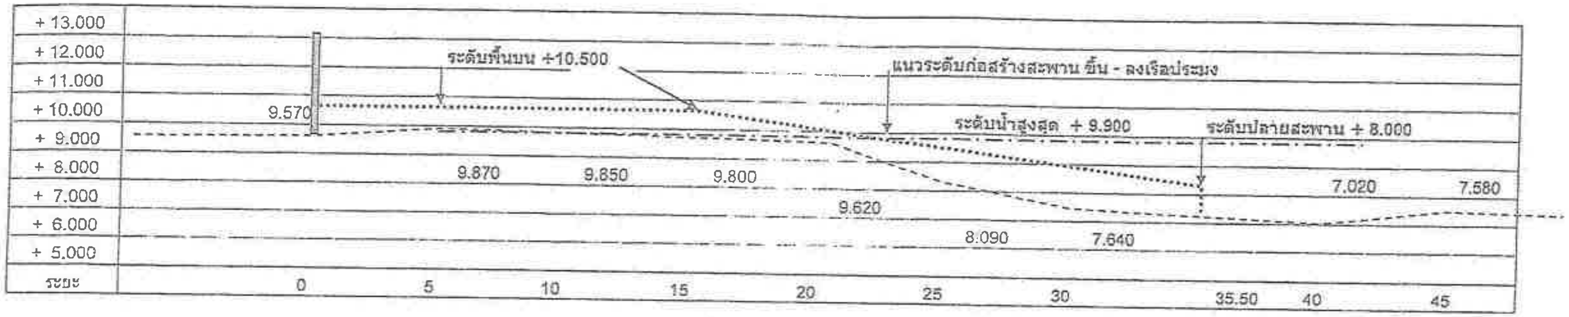

SECTION X - 5 รูปตัดขวาง แนวคลองแยก ที่ STA 0+010

รายละเอียดสภาพพื้นที่ก่อสร้างโครงการฯ

พื้นที่ก่อสร้างอยู่ในเขตชุมชนป่าชายเลนบ้าน นลาด หมู่ที่3 ตำบลคุระ อำเภอคุระบุรี จังหวัดพังงา ดยพื้นที่อยู่ระหว่างการจัดทำโครงการที่ดินเพื่อการ ยู่อาศัยในพื้นที่ป่าชายเลน (คทช) ซึ่งดูแลโดย สถานี ัฒนาทรัพยากรป่าชายเลนที่ 17 (คุระบุรี พังงา) ะไม่ขัดข้องในการดำเนินการ โดยกลุ่มเครือข่าย ขออนุมัติใช้เพื่อก่อสร้างปัจจัยพื้นฐานในกิจการ ะมงพื้นบ้าน การซ่อมแซมบำรุงรักษาเรือประมง งสมาชิก และเพื่อการสาธารณประโยชน์ ของชาว ประมงในชุมชน โดยมีสภาพทั่วไปดังนี้

1. พื้นที่เป็นที่ลุ่มน้ำท่วมขัง มีตอไม้ กับวัชพืชทั่วไป
2. พื้นที่ก่อสร้าง เป็นดินอ่อน และดินเลน ด้านหน้าติดกับถนนลำลอง ใช้ได้ชั่วคราวในบางฤดูกาล และมีคลองสาธารณะเลียบไปกับแนวถนน ต่อเชื่อมกับคลองสายใหญ่ออกสู่ทะเลได้
3. สภาพคลองคดเคี้ยวตามธรรมชาติ และมีแนวป่าโกงกางและป่าชายเลน ขึ้นตามริมแนวคลอง โดยตลอด ใช้เป็นทางสัญจรของเรือประมง
4. ระดับ BM +10.000 ม. (รสม) ที่ต้นโกงกาง
5. ระดับน้ำสูงสุด + 9.920 ม. (รสม)
6. ระดับน้ำต่ำสุด + 7.200 ม. (รสม)
7. ระดับถนนลำลอง + 9.900 ม. (รสม)

รายการประกอบแบบ งานปรับปรุงพื้นที่

ให้ผู้รับจ้างดำเนินการตามรายการประกอบแบบนี้ หากมีรายการใดขัดแย้งกันให้ถือตามรายการนี้เท่านั้น

1. ดำเนินการวางผังกำหนดตำแหน่งการปรับปรุง โดยเสนอให้คณะกรรมการตรวจการจ้างพิจารณาอนุมัติ
2. พื้นที่ปรับปรุงปรับพื้นที่กำจัดวัชพืช ขุดตอไม้ และขุดลอกหน้าดินประมาณ 0.30 ม.
3. ถมดิน หินผุ หรือดินลูกรัง เกลี่ยเรียบอัดแน่น ที่ระดับ +10.000 ปรับแต่งเชิงลาดด้านข้างให้เรียบร้อย
4. ถมหินคลุก ขนาดพื้นที่ 20.00 x 35.00 เมตร ที่ระดับ +10.300 เกลี่ยเรียบบดอัดแน่นปรับแต่งเชิงลาดด้านข้างให้เรียบร้อย
5. ระยะและตำแหน่งสามารถปรับเปลี่ยนได้ โดยให้ปริมาณงานคงเดิม และต้องไม่กระทบกับสิ่งก่อสร้างอื่น

กรมประมง
สำนักงานเลขานุการกรม
กลุ่มวิศวกรรมประมง

โครงการ :
กลุ่มเครือข่ายประมงพื้นบ้านคุระบุรี
อำเภอแหลมงอบ จังหวัดตราด
สำนักงานประมงจังหวัดพังงา

สำรวจ:
นาย สุมล พินพังงา
นายอลงกรณ์ ครพิรุณ

ออกแบบ :
นาย สุมล พินพังงา

เขียนแบบ :
นาย สุมล พินพังงา

รายการแก้ไข :

วิศวกรโยธา กย. ๒๖๖๓๕

ตรวจ

ม.วป.

ลนก.

อธป.(แทน)

แบบแสดง :
รูปตัดพื้นที่

มาตราส่วน : 1 : 100

แบบเลขที่ : 287/2562

แผ่นที่ : 5 / 5

กรมประมง

แบบแปลนก่อสร้าง

ถนนหินคลุก กว้าง 3.50 เมตร ยาว 300.00 เมตร พื้นที่ 1,050 ตร.ม.

พร้อม ลาน คสล. พื้นที่ 187.50 ตร.ม.

กลุ่มเครือข่ายประมงพื้นบ้านคุระบุรี สำนักงานประมงจังหวัดพังงา

กลุ่มวิศวกรรมประมง

สำนักงานเลขานุการกรม

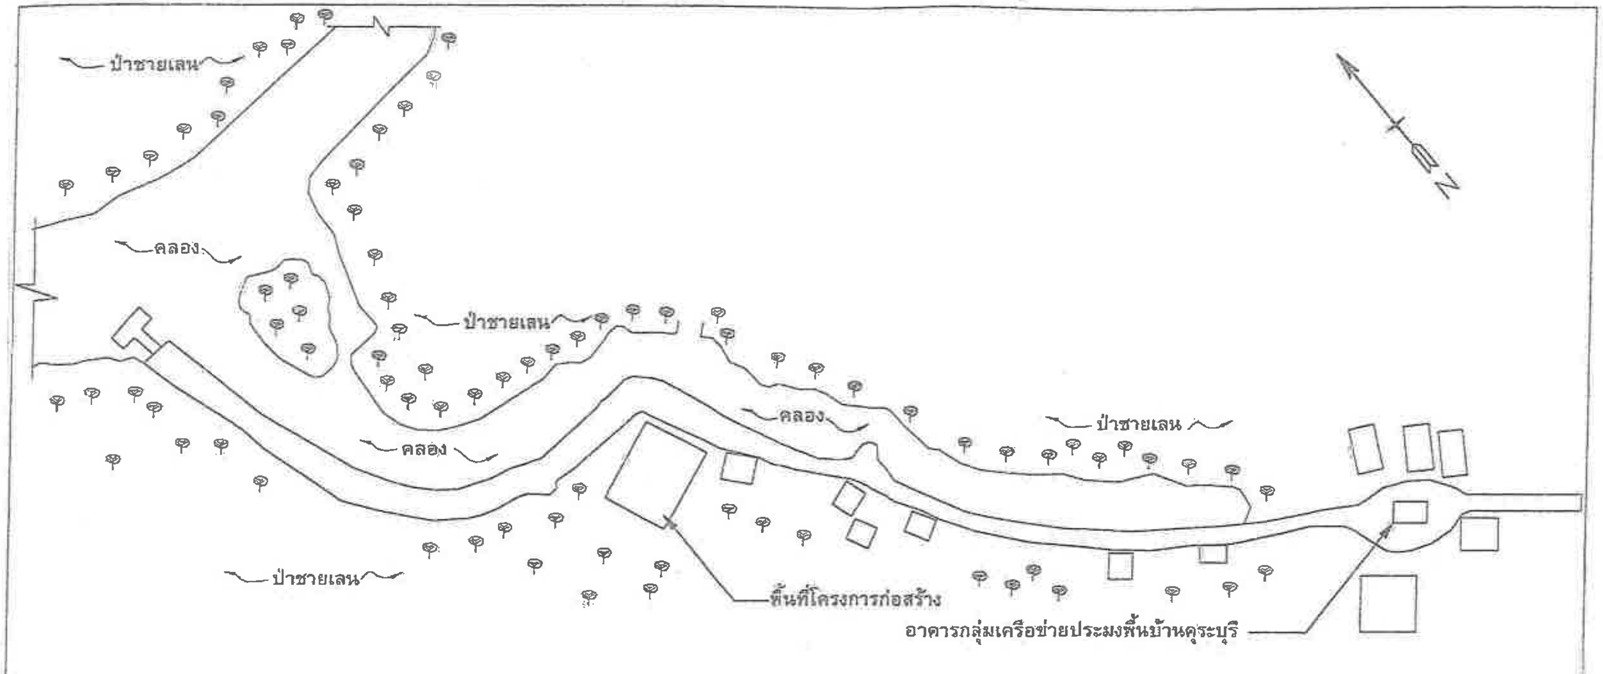

แบบแสดงสภาพพื้นที่เดิม

กรมประมง
สำนักงานเลขานุการกรม
กลุ่มวิศวกรรมประมง

โครงการ :
กลุ่มเครือข่ายประมงพื้นบ้านคุระบุรี
สำนักงานประมงจังหวัดพังงา

สำรวจ:
นาย สุมล พินพังงา

ออกแบบ :
นาย สุมล พินพังงา

เขียนแบบ :
นายอลงกรณ์ ดาพิรุฬ

รายการแก้ไข :

วิศวกรโยธา ภย. ๒๖๖๓๕

ตรวจ

ห.วป.

ลนก.

อธป.(แทน)

แบบแสดง :
แบบแสดงแปลน

มาตราส่วน : 1 : 50

แบบเลขที่ : 290/2562

แผ่นที่ : 1/5

วันที่ : 24 สิงหาคม 2561

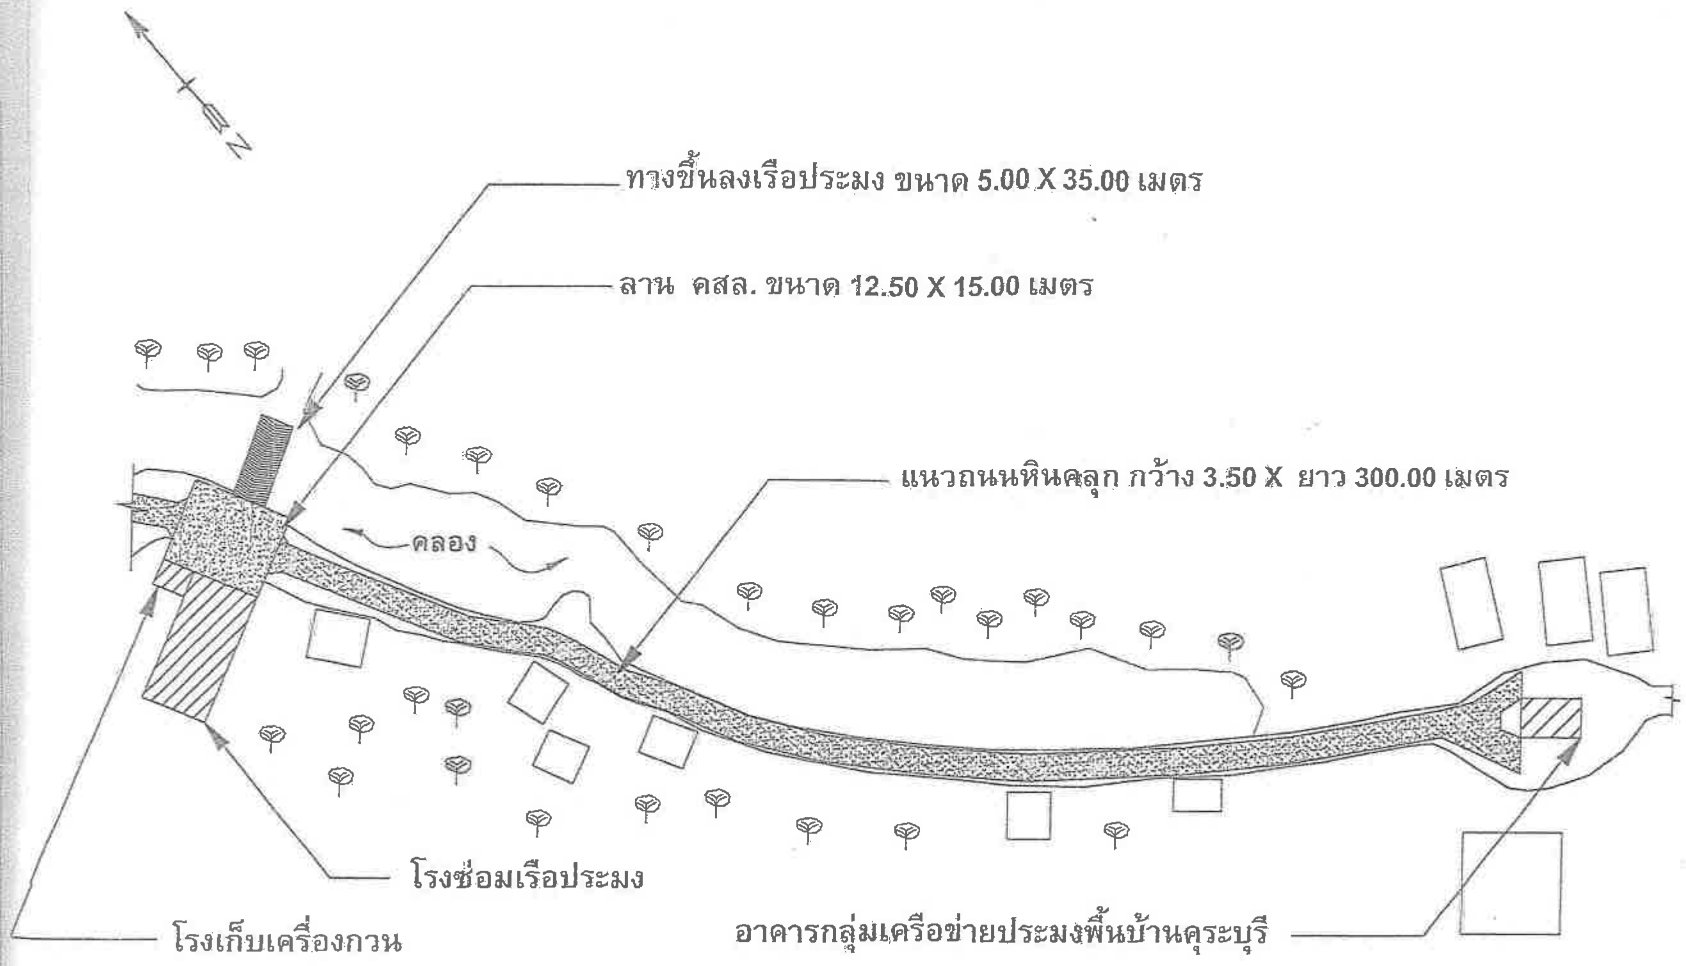
N
ทางขึ้นลงเรือประมง ขนาด 5.00 X 35.00 เมตร
ลาน คสล. ขนาด 12.50 X 15.00 เมตร
แนวถนนหินคลุก กว้าง 3.50 X ยาว 300.00 เมตร
คลอง
โรงซ่อมเรือประมง
โรงเก็บเครื่องกวน
อาคารกลุ่มเครือข่ายประมงพื้นบ้านคุระบุรี

รายการประกอบแบบ

1. ลานคอนกรีต ขนาด 12.50 X 15.00 เมตร ดินเดิมบดอัดแน่น ถนนหินคลุกบดอัดแน่น,หนา 0.25 เมตรรองทรายปรับระดับ หนา 0.05 เมตร เทคอนกรีต 240 KSC รูปลูกบาศก์ (อายุ 28 วัน) หนา 0.20 เมตร เสริมเหล็กตะแกรง หนา 4 มม. @ 0.20 เมตร ทางเชื่อมอาคารปรับระดับความลาด
2. ถนนหินคลุก ปรับระดับดินเดิม กว้าง 4.00 เมตร ยาว 300.00 เมตร
   ถนนหินคลุกบดอัด กว้าง 3.50 เมตร ยาว 300.00 เมตร
   พื้นที่ 1,050 ตารางเมตร ไหล่ทางกว้าง 0.25 เมตร ความลาด 1:1

กรมประมง
สำนักงานเลขานุการกรม
กลุ่มวิศวกรรมประมง

โครงการ :
กลุ่มเครือข่ายประมงพื้นบ้านคุระบุรี
สำนักงานประมงจังหวัดพังงา

สำรวจ:
นาย สุมล พินพังงา

ออกแบบ :
นาย สุมล พินพังงา

เขียนแบบ :
นายอลงกรณ์ ครพิรุณ

รายการแก้ไข :

วิศวกรโยธา กย. ๒๖๖๓๕

ตรวจ

ห.วป.

ลนก.

อธป.(แทน)

แบบแสดง :
แบบแสดงแปลน

มาตราส่วน : 1 : 50

แบบเลขที่ : 290/2562

แผ่นที่ : 2/5

วันที่ : 24 สิงหาคม 2561

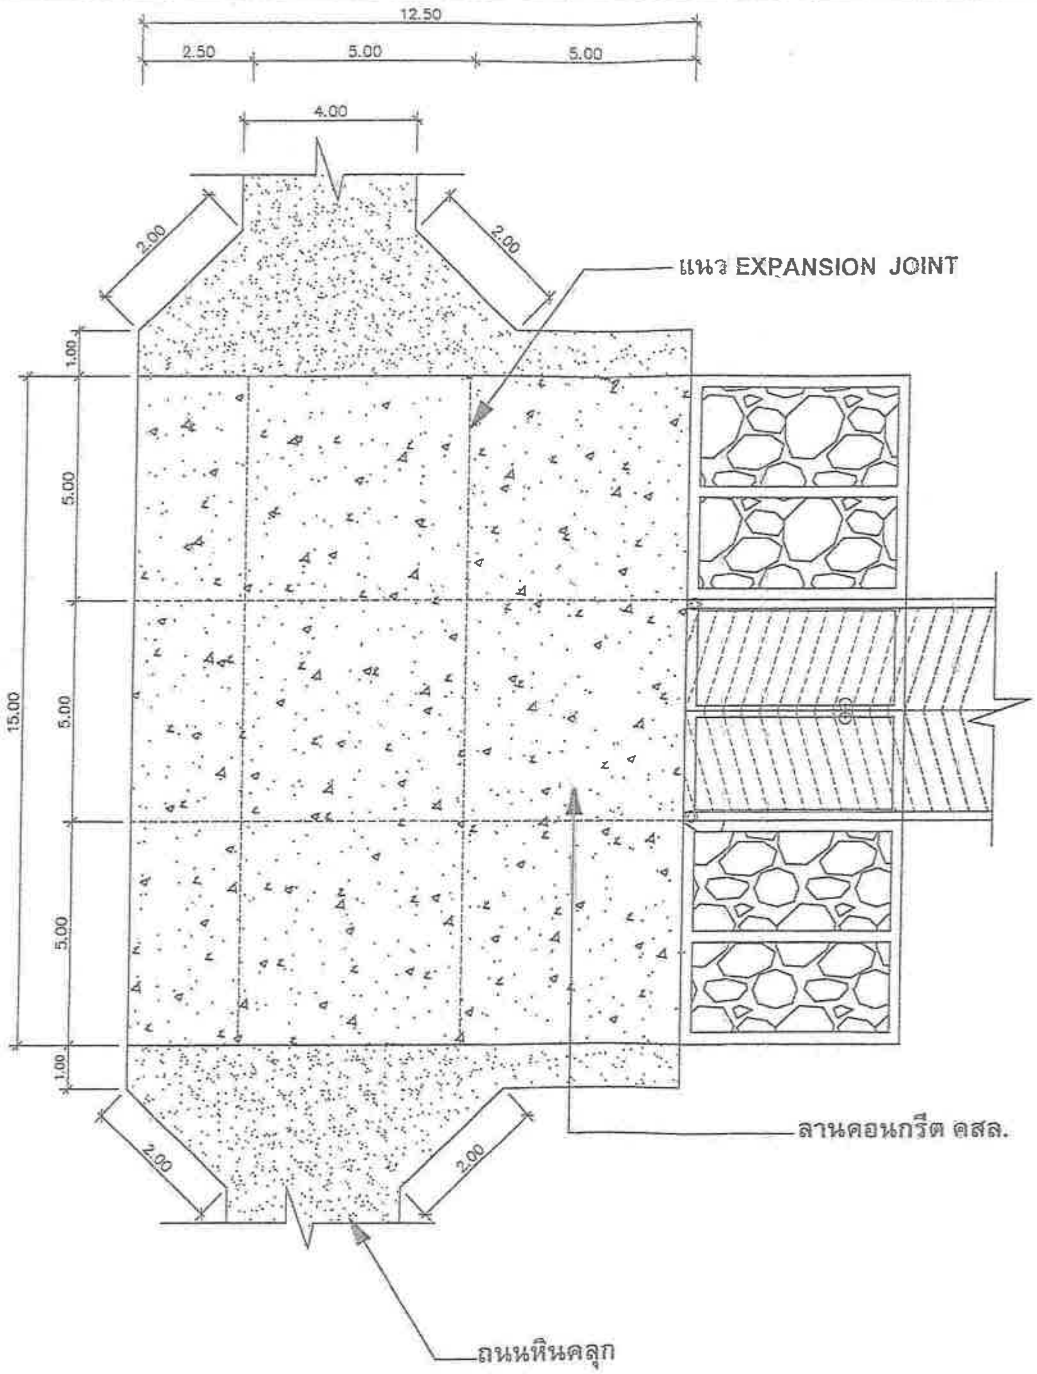

แบบแสดงแปลน

กรมประมง
สำนักงานเลขานุการกรม
กลุ่มวิศวกรรมประมง

โครงการ :
กลุ่มเครือข่ายประมงพื้นบ้านคุระบุรี
สำนักงานประมงจังหวัดพังงา

สำรวจ :
นาย สุมล พินพังงา

ออกแบบ :
นาย สุมล พินพังงา

เขียนแบบ :
นายอลงกรณ์ ครพิรุณ

รายการแก้ไข :

วิศวกรโยธา

ตรวจ

ห.วป.

สนก.

อธป.(แทน)

แบบแสดง :
แบบแสดงแปลน

มาตราส่วน : 1 : 100

แบบเลขที่ : 290/2562

แผ่นที่ : 3/5

วันที่ : 24 สิงหาคม 2561

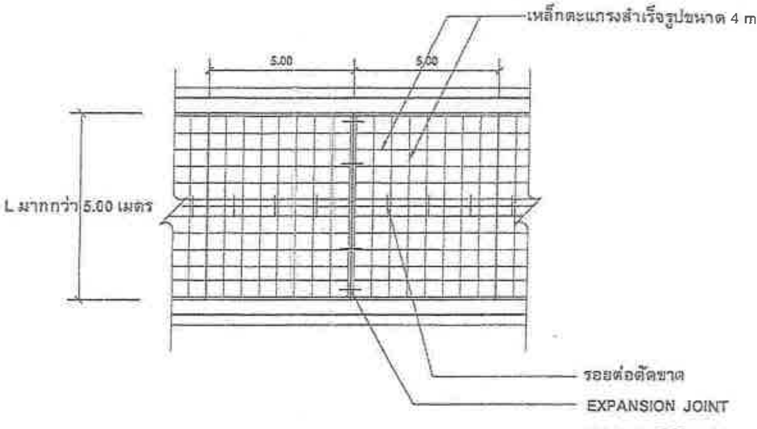

ลานคอนกรีตเสริมเหล็ก

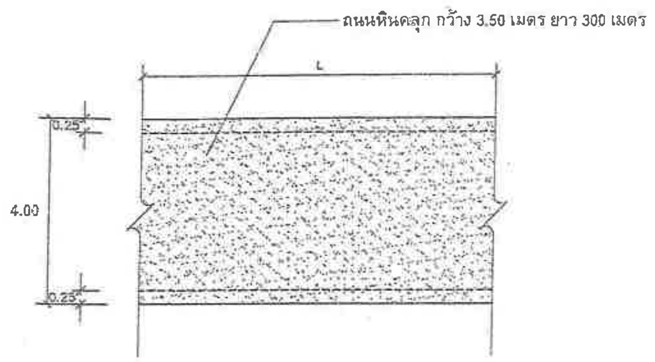

ถนนหินคลุก

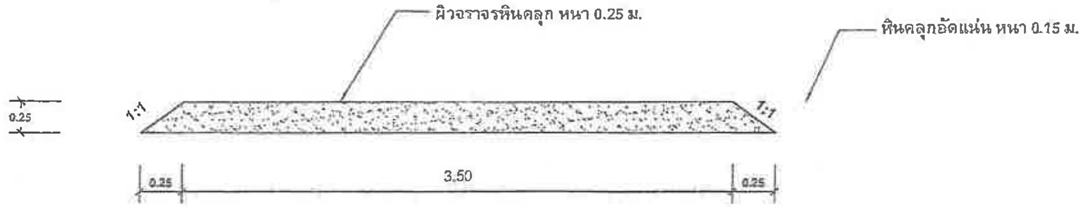

รูปตัดตามขวางผิวจราจรหินคลุก

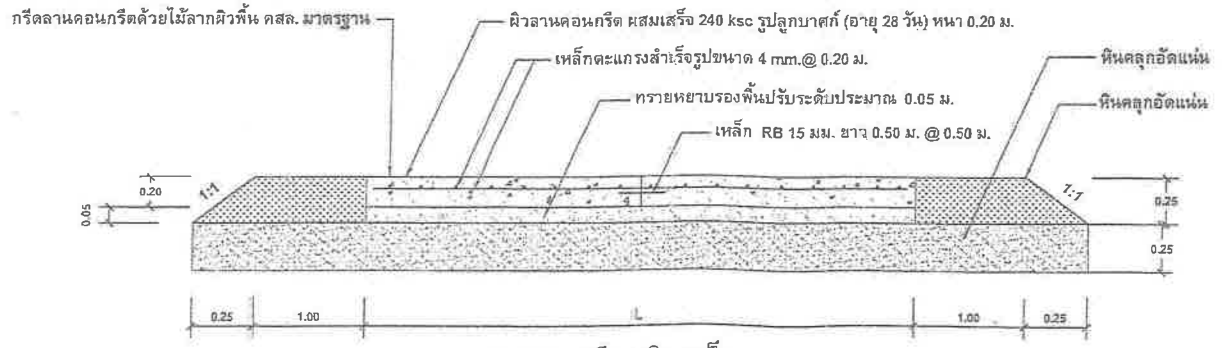
กรีดลานคอนกรีตด้วยไม้ลากผิวพื้น คสล. มาตรฐาน
ผิวลานคอนกรีต ผสมเสร็จ 240 ksc รูปลูกบาศก์ (อายุ 28 วัน) หนา 0.20 ม.
เหล็กตะแกรงสำเร็จรูปขนาด 4 mm.@ 0.20 ม.
ทรายหยาบรองพื้นปรับระดับประมาณ 0.05 ม.
เหล็ก RB 15 มม. ยาว 0.50 ม. @ 0.50 ม.
หินคลุกอัดแน่น
หินคลุกอัดแน่น
0.20
0.05
1:1
1:1
0.25
0.25
0.25
1.00
L
1.00
0.25

ลานคอนกรีตเสริมเหล็ก

รูปตัดตามขวางลานคอนกรีตเสริมเหล็ก

กรมประมง
สำนักงานเลขานุการกรม
กลุ่มวิศวกรรมประมง

โครงการ : ปรับปรุงอุตสาหกรรมประมงพื้นบ้าน อำเภอคุระบุรี จังหวัดพังงา

สำรวจ : นายสุมล พินพังงา

ออกแบบ : นายสุมล พินพังงา

เขียนแบบ : นายอลงกรณ์ ครพิรุณ

รายการแก้ไข :

วิศวกรโยธา สก. ๒๖๑๓๕

ตรวจ

ห. วป.

ลนก.

อธป.(แทน)

แบบแสดง :
แปลน , รูปตัดถนน
แปลน , รูปตัดลาน คสล.

มาตราส่วน :

แบบเลขที่ : 290/2562

แผ่นที่ : 4/5

วันที่ : 24 สิงหาคม 2561

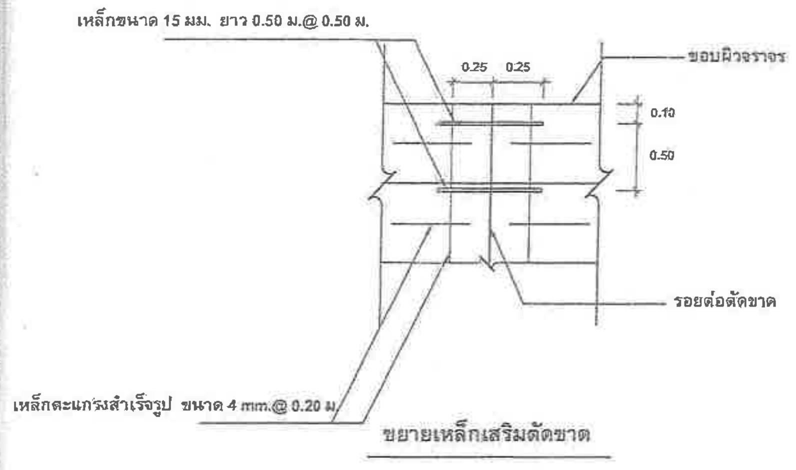
เหล็กขนาด 15 มม. ยาว 0.50 ม.@ 0.50 ม.
0.25
0.25
ขอบผิวจราจร
0.10
0.50
รอยต่อตัดขาด
เหล็กตะแกรงสำเร็จรูป ขนาด 4 mm.@ 0.20 ม.

ขยายเหล็กเสริมตัดขาด

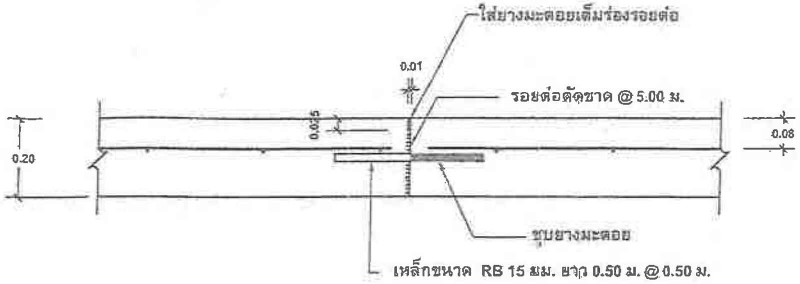
ใส่ยางมะตอยเต็มร่องรอยต่อ
0.01
รอยต่อตัดขาด @ 5.00 ม.
0.025
0.20
0.08
ชุบยางมะตอย
เหล็กขนาด RB 15 มม. ยาว 0.50 ม. @ 0.50 ม.

รอยต่อตัดขาดทุกๆ 5 ม.
EXPANSION JOINT

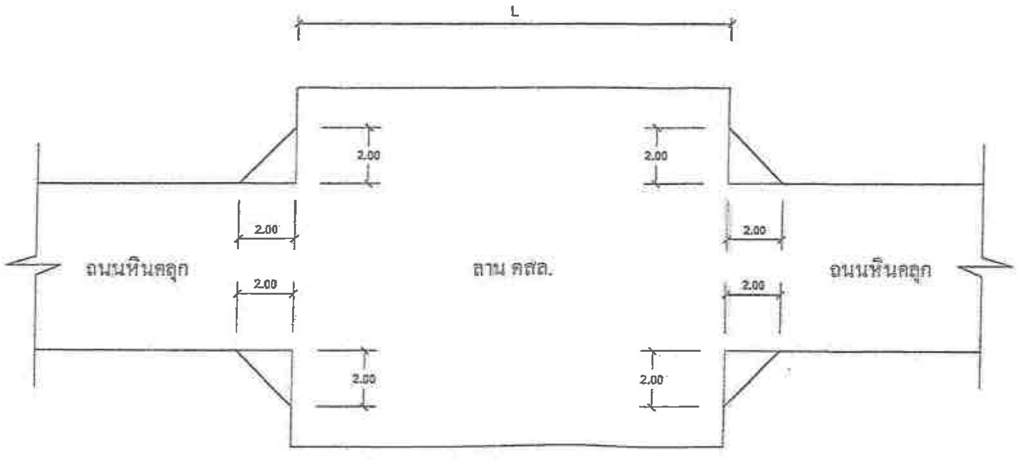

ทางเชื่อมถนนสายเมน

กรมประมง

สำนักงานเลขานุการกรม
กลุ่มวิศวกรรมประมง

โครงการ : ปรับปรุงอุตสาหกรรมประมงพื้นบ้าน อำเภอคุระบุรี จังหวัดพังงา

สำรวจ : นายสุมล พินพังงา

ออกแบบ : นายสุมล พินพังงา

เขียนแบบ : นายอลงกรณ์ ครพิรุณ

รายการแก้ไข :

วิศวกรโยธา ยธ. ๒๖๖๓๕

ตรวจ

ห. วป. แทน

สนก.

อธป.(แทน)

แบบแสดง : รายการเสริมเหล็ก

มาตราส่วน :

แบบเลขที่ : 290/2562

แผ่นที่ : 5/5

วันที่ : 24 สิงหาคม 2561

กรมประมง

แบบก่อสร้างโรงซ่อมเรือประมง
กว้าง 10.00 เมตร ยาว 25.00 เมตร 1 แห่ง
กลุ่มเครือข่ายประมงพื้นบ้านคุระบุรี
สำนักงานประมงจังหวัดพังงา

กลุ่มวิศวกรรมประมง
สำนักงานเลขานุการกรม

รายการประกอบนี้ถือเป็นส่วนหนึ่งของสัญญา หากรายละเอียด หรือรูปแบบในแบบแปลนขัดแย้งกัน หรือไม่ชัดเจนให้ยึดถือตามรายการประกอบแบบนี้ หากมีงานใดที่จำเป็นต้องดำเนินการ เพื่อให้บรรลุวัตถุประสงค์ในการก่อสร้าง ความมั่นคงแข็งแรง ให้ถูกต้องตามหลักวิชาการ ผู้รับจ้างต้องดำเนินการตามที่คณะกรรมการตรวจการจ้างกำหนด รายละเอียดต่างๆ สามารถเปลี่ยนแปลงได้ตามความเหมาะสม หรือตามที่คณะกรรมการตรวจการจ้างกำหนด วัสดุอุปกรณ์ที่นำมาใช้ต้องได้มาตรฐาน หรือเทียบเท่าตามมาตรฐานอุตสาหกรรม (มอก.) โดยให้ผู้รับจ้างดำเนินการดังนี้

รายการประกอบแบบก่อสร้างโรงซ่อมเรือประมง จำนวน 1 หลัง

ให้ผู้รับจ้างดำเนินการ ดังนี้

1 จัดทำผังการก่อสร้าง ปรับระดับพื้นที่ เทคอนกรีตฐานราก และโครงสร้างต่างๆ ให้ครบถ้วน

2 งานโครงสร้าง ให้ใช้ซีเมนต์ปอร์ตแลนด์ 1 และเหล็กเสริมตามมาตรฐานอุตสาหกรรม

3 งานฉาบปูนผนัง และโครงสร้าง ใช้ซีเมนต์ผสม

4 งานปูกระเบื้องผิวพื้น และผนัง ให้ใช้กระเบื้องเซรามิก ตามขนาดที่ระบุ

5 เฉลียงด้านหน้า และลานซักล้าง พื้นผิวคอนกรีตขัดหยาบ

6 ระเบียงปูกระเบื้องผิวพื้น ให้ใช้กระเบื้องเซรามิก ตามขนาดที่ระบุ

7 งานหลังคาเมทัลชีท (รูปลอนตามที่มีจำหน่ายในพื้นที่) ปูฟรอยด์กันความร้อน

8 งานทาสีให้ใช้สีน้ำอะครีลิกแท้ 100 % ทั้งภายใน และภายนอก

9 งานโครงเหล็กใช้สีกันสนิม และงานไม้ใช้สีน้ำมัน

10 งานฝ้าเพดานยิบซั่มบอร์ด หนา 9 มม. โครงคร่าวโลหะชุบสังกะสี (T-BAR)

11 งานประตูหน้าต่าง ตัวบานตามที่ระบุในแบบแปลน พร้อมอุปกรณ์

12 สุขภัณฑ์ทั้งหมด สีขาว โดยเสนอคณะกรรมการตรวจการจ้างพิจารณาอนุมัติ

13 งานไฟฟ้า ให้ต่อเชื่อมสายจากเสาไฟฟ้า จนสามารถใช้งานได้ปกติ

14 งานประปา ให้ต่อเชื่อมให้เรียบร้อย ไม่มีรอยรั่วซึม ต่อเชื่อมเข้าสุขภัณฑ์ และอุปกรณ์ต่างๆ พร้อมทดลองให้เรียบร้อย

กรมประมง
สำนักงานเลขานุการกรม
กลุ่มวิศวกรรมประมง

โครงการ แบบก่อสร้างโรงซ่อมเรือประมง
กว้าง 10.00 เมตร ยาว 25.00 เมตร 1 แห่ง
กลุ่มเครือข่ายประมงพื้นบ้านคุระบุรี
สำนักงานประมงจังหวัดพังงา

สำรวจ
นายสุมล พินพังงา

ออกแบบ
นายสุมล พินพังงา

เขียนแบบ
นายหนม เย็นฤดี

รายการแก้ไข
1. __________
2. __________

วิศวกรโยธา
ภย. ๒๖๖๓๕

ตรวจ

ห.วป. แทน ๒๙ ก.ย. ๖๑.

สนก.

ผอป.(แทน)

แบบแสดง
รายการประกอบแบบ

มาตราส่วน : 1 : 200

แบบเลขที่ : 288 / 2562

แผ่นที่ : 1 / 18

วันที่ : 14 กันยายน 2561

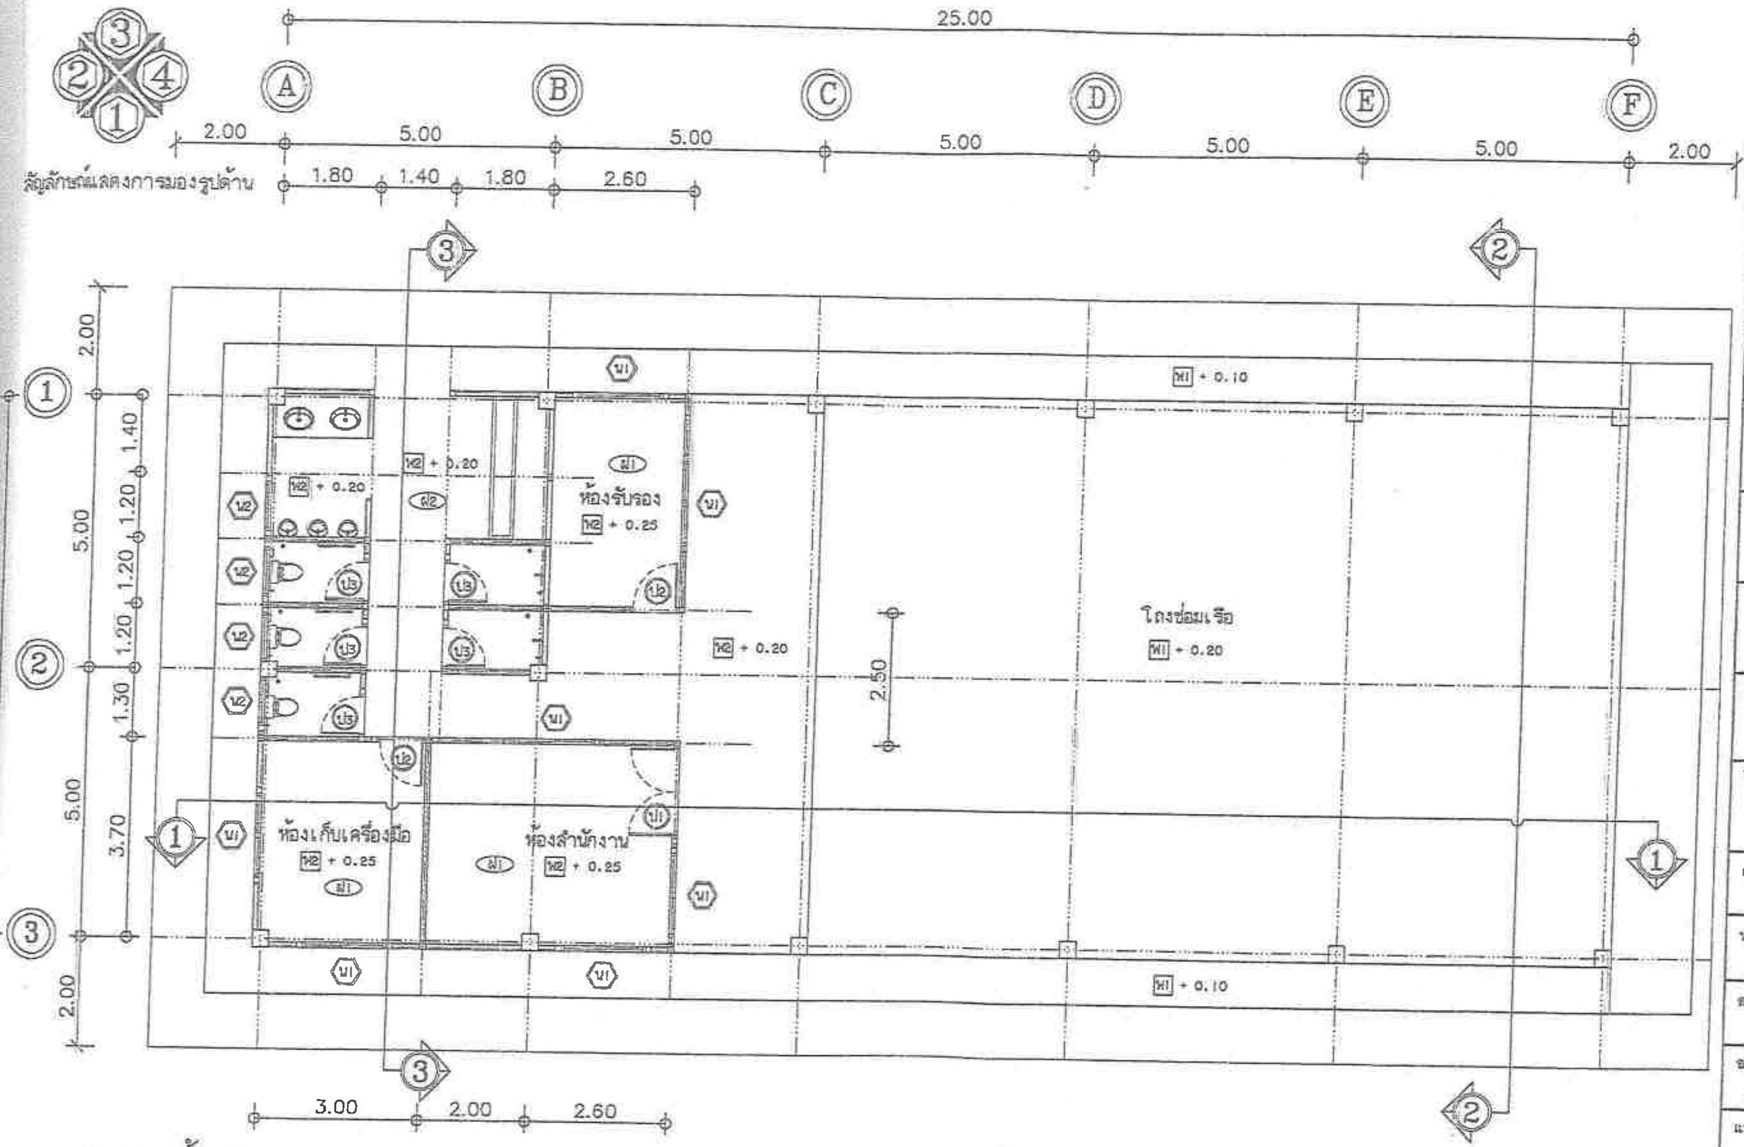

รายการฝ้าเพดาน

ฝ1 ฝ้าเพดานยิบซั่มบอรด์ หนา 9 มม. (T-BAR)
โครงคร่าวโลหะชุบสังกะสี มีฟอยล์

ฝ2 ฝ้าเพดานยิบซั่มบอรด์ หนา 9 มม. (T-BAR)
โครงคร่าวโลหะชุบสังกะสี กันชื้น

แปลนพื้นชั้นล่าง

มาตราส่วน 1 : 100

พ1 พื้นคอนกรีตขัดหยาบ

พ2 พื้นปูกระเบื้อง 12" x 12"

ผ1 ผนังก่ออิฐมวลเบาฉาบปูนเรียบ

ผ2 ผนังบุกระเบื้อง 8" x 10"

ผ3 ผนังกันสาดปิดจั่วเมทัลชีทซิงค์คาลู่ม

กรมประมง
สำนักงานเลขานุการกรม
กลุ่มวิศวกรรมประมง

โครงการ	แบบก่อสร้างโรงซ่อมเรือประมง กว้าง 10.00 เมตร ยาว 25.00 เมตร 1 แห่ง กลุ่มเครือข่ายประมงพื้นบ้านคุระบุรี สำนักงานประมงจังหวัดพังงา
สำรวจ	นายสุมล พินพังงา
ออกแบบ	นายสุมล พินพังงา
เขียนแบบ	นายหนม เย็นบุญ
รายการแก้ไข	1. 2.
วิศวกรโยธา	ภย. ๒๖๖๓๕
ตรวจ	
ห.วป.	แทน ๒๔ ก.ย.๖๑
ลนก.	
ลธป.(แทน)	
แบบแสดง	ผังบริเวณเดิม
มาตราส่วน :	1 : 100
แบบเลขที่ :	286 / 2562
แผ่นที่ :	2 / 18
วันที่ :	14 กันยายน 2561

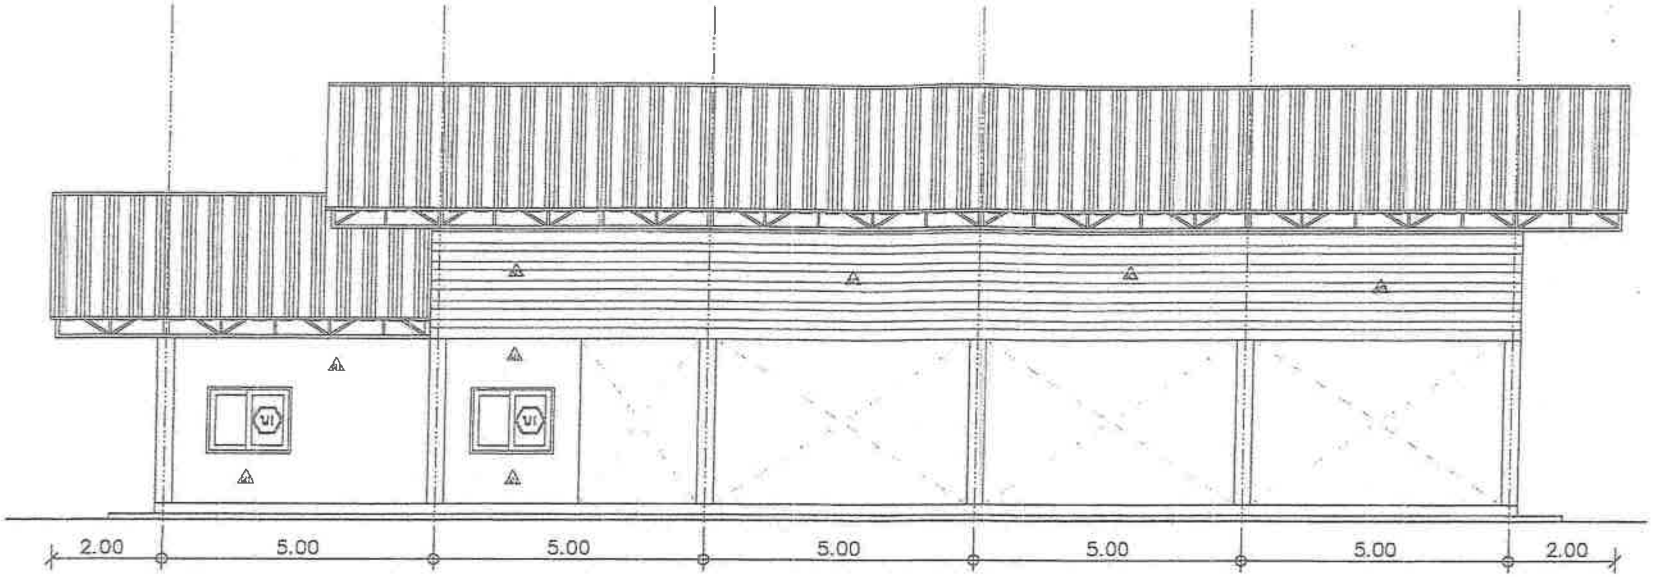

รูปด้าน ①
มาตราส่วน 1 : 100

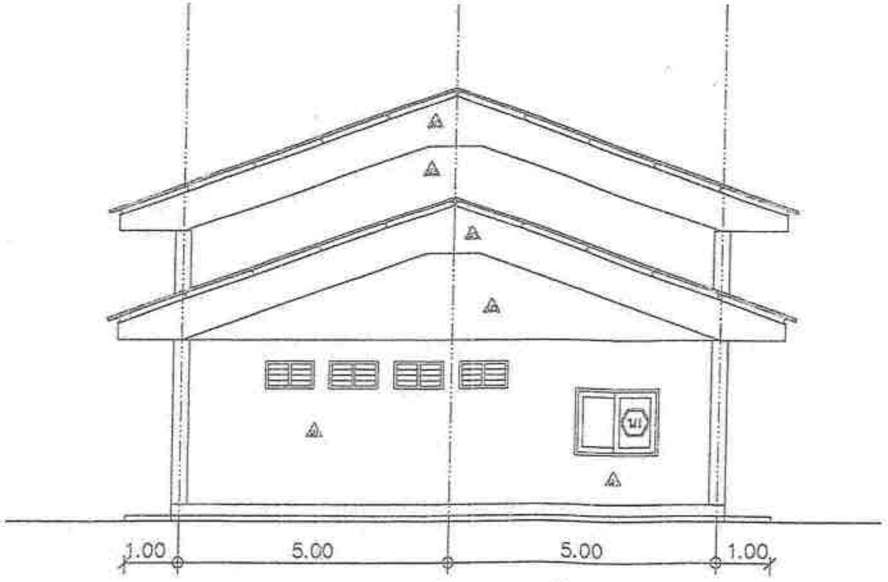

รูปด้าน ②
มาตราส่วน 1 : 100

กรมประมง
สำนักงานเลขานุการกรม
กลุ่มวิศวกรรมประมง

โครงการ แบบก่อสร้างโรงซ่อมเรือประมง
กว้าง 10.00 เมตร ยาว 25.00 เมตร 1 แห่ง
กลุ่มเครือข่ายประมงพื้นบ้านคุระบุรี
สำนักงานประมงจังหวัดพังงา

สำรวจ
นายสุมล พินพังงา

ออกแบบ
นายสุมล พินพังงา

เขียนแบบ
นายพนม เย็นบุญ

รายการแก้ไข
1.
2.

วิศวกรโยธา
ภย. ๒๖๖๓๕

ตรวจ

ห.วป.

ลนก.

อธป.(แผน)

แบบแสดง
รูปด้าน 1 , รูปด้าน 2

มาตราส่วน : 1 : 100

แบบเลขที่ : 288 / 2562

แผ่นที่ : 3 / 18

วันที่ : 14 กันยายน 2561

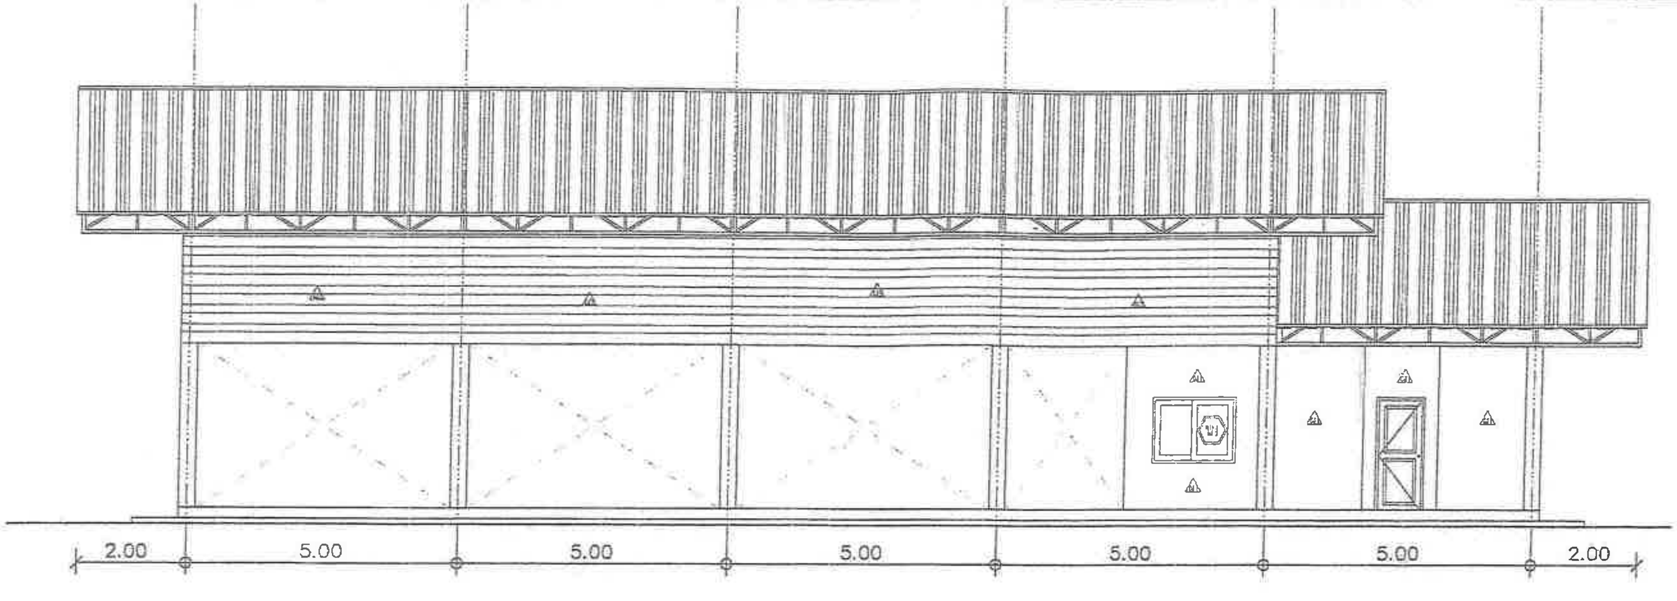

รูปด้าน ③
มาตราส่วน 1 : 100

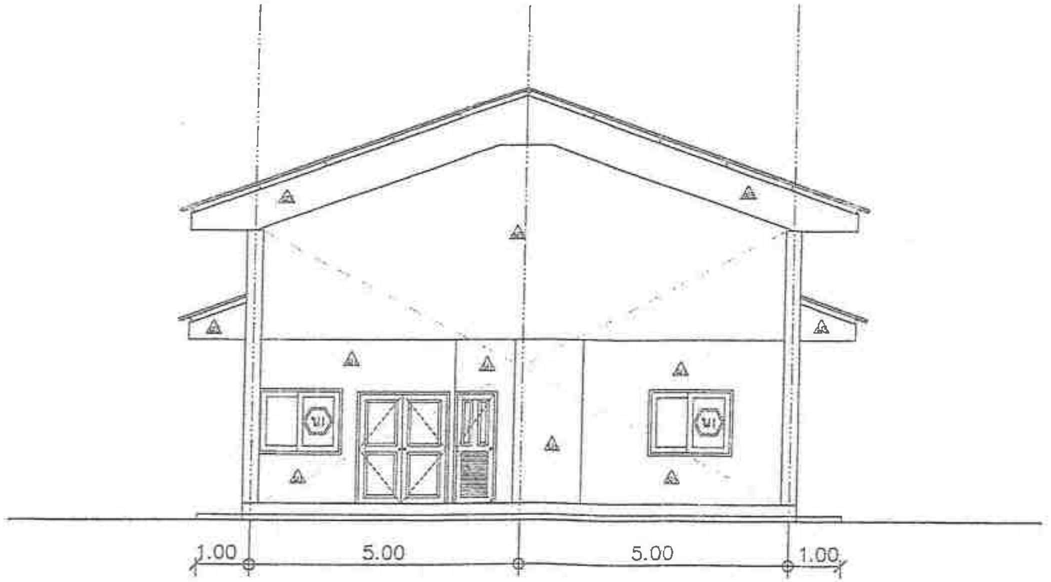

รูปด้าน ④
มาตราส่วน 1 : 100

กรมประมง
สำนักงานเลขานุการกรม
กลุ่มวิศวกรรมประมง

โครงการ แบบก่อสร้างโรงซ่อมเรือประมง
กว้าง 10.00 เมตร ยาว 25.00 เมตร 1 แห่ง
กลุ่มเครือข่ายประมงพื้นบ้านคุระบุรี
สำนักงานประมงจังหวัดพังงา

สำรวจ
นายสุมล พินพังงา

ออกแบบ
นายสุมล พินพังงา

เขียนแบบ
นายพนม เย็นบุญ

รายการแก้ไข
1. ____
2. ____

วิศวกรโยธา
ภย. ๒๕๕๓๕

ตรวจ

ห.วป.
แทน ๒๘ กย.๖๑

ลนท.

อธป.(แทน)

แบบแสดง
รูปด้าน 3 , รูปด้าน 4

มาตราส่วน : 1 : 100

แบบเลขที่ : 288 / 2562

แผ่นที่ : 4 / 18

วันที่ : 14 กันยายน 2561

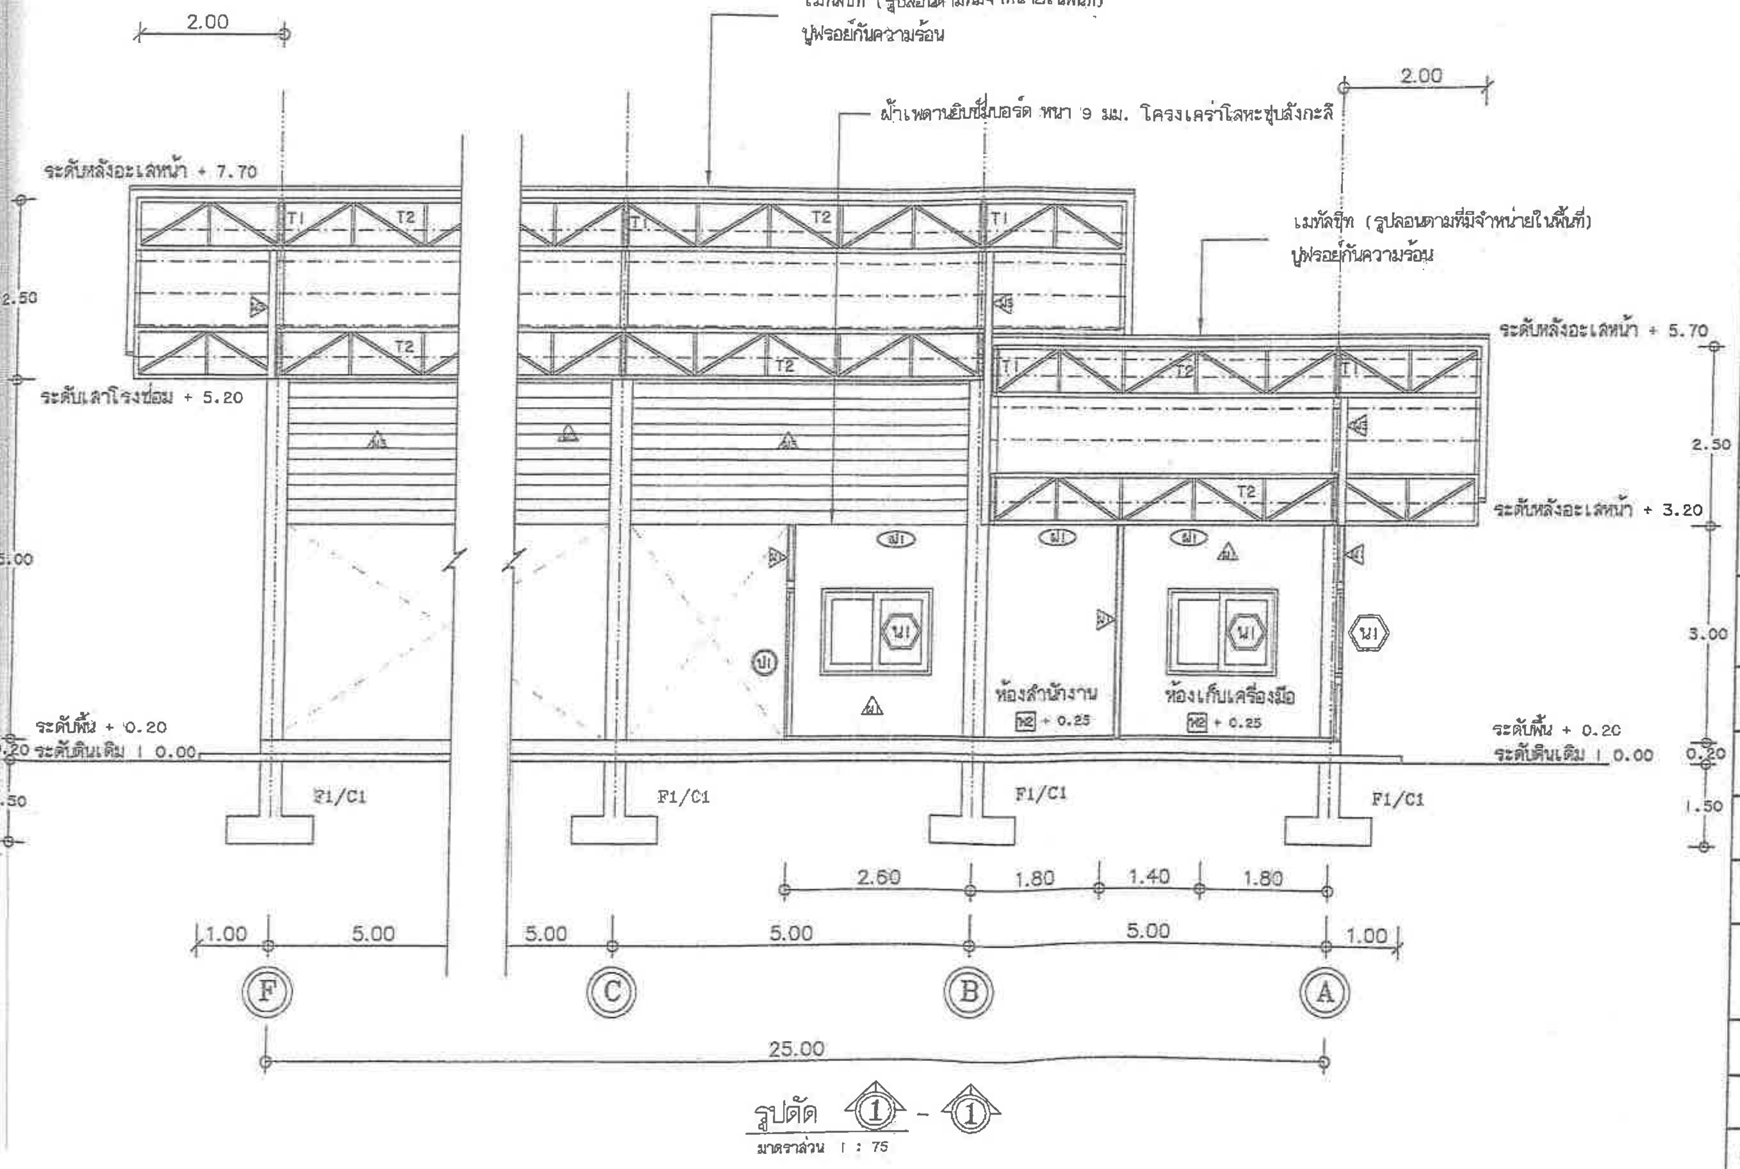

รูปตัด 1 - 1
มาตราส่วน 1 : 75

กรมประมง
สำนักงานเลขานุการกรม
กลุ่มวิศวกรรมประมง

โครงการ แบบก่อสร้างโรงซ่อมเรือประมง
กว้าง 10.00 เมตร ยาว 25.00 เมตร 1 แห่ง
กลุ่มเครือข่ายประมงพื้นบ้านคุระบุรี
สำนักงานประมงจังหวัดพังงา

สำรวจ
นายสุมล พินพังงา

ออกแบบ
นายสุมล พินพังงา

เขียนแบบ
นายพนม เย็นบุญ

รายการแก้ไข
1.
2.

วิศวกรโยธา

ตรวจ

ห.วป.

ผนก.

ผอป.(แทน)

แบบแสดง
รูปตัด 1 - 1

มาตราส่วน : 1 : 75

แบบเลขที่ : 288 / 2562

แผ่นที่ : 5 / 18

วันที่ : 14 กันยายน 2561

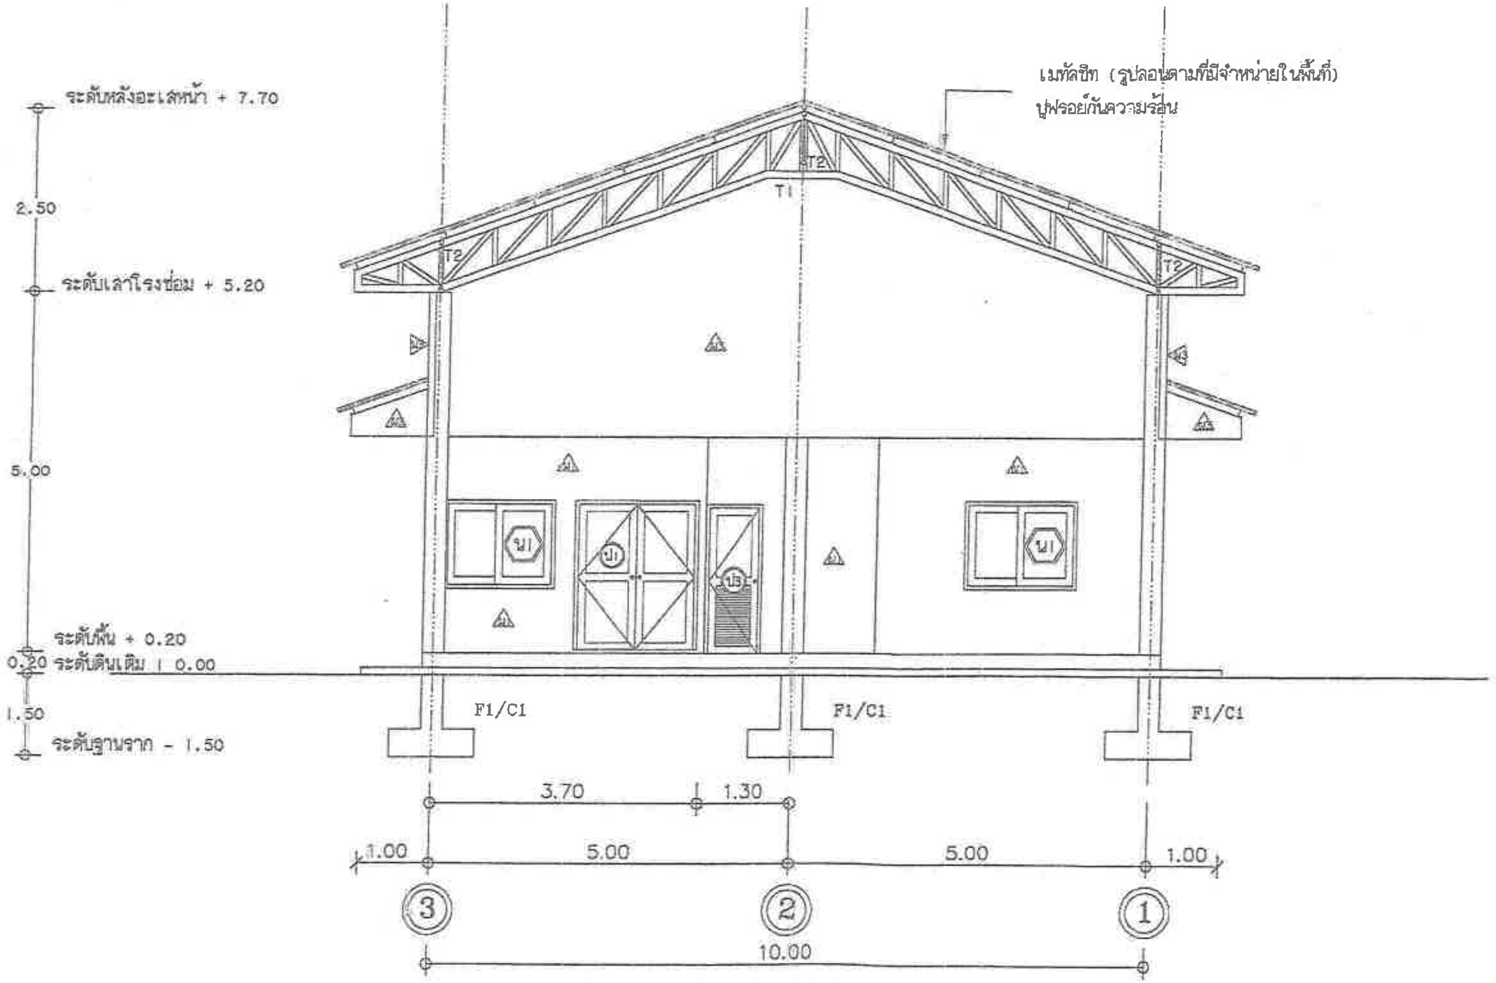

รูปตัด ② - ②
มาตราส่วน 1 : 75

กรมประมง
สำนักงานเลขานุการกรม
กลุ่มวิศวกรรมประมง

โครงการ แบบก่อสร้างโรงซ่อมเรือประมง
กว้าง 10.00 เมตร ยาว 25.00 เมตร 1 แห่ง
กลุ่มเครือข่ายประมงพื้นบ้านคุระบุรี
สำนักงานประมงจังหวัดพังงา

สำรวจ
นายสุมล พินพังงา

ออกแบบ
นายสุมล พินพังงา

เขียนแบบ
นายพนม เย็นภู

รายการแก้ไข
1. ____
2. ____

วิศวกรโยธา
ภย. ๒๖๖๓๕

ตรวจ

ห.วป. แทน ๒๔ ก.ย.๖๑

ลนก.

ผอป.(แทน)

แบบแสดง
รูปตัด 2 - 2

มาตราส่วน : 1 : 75

แบบเลขที่ : 288 / 2562

แผ่นที่ : 6 / 18

วันที่ : 14 กันยายน 2561

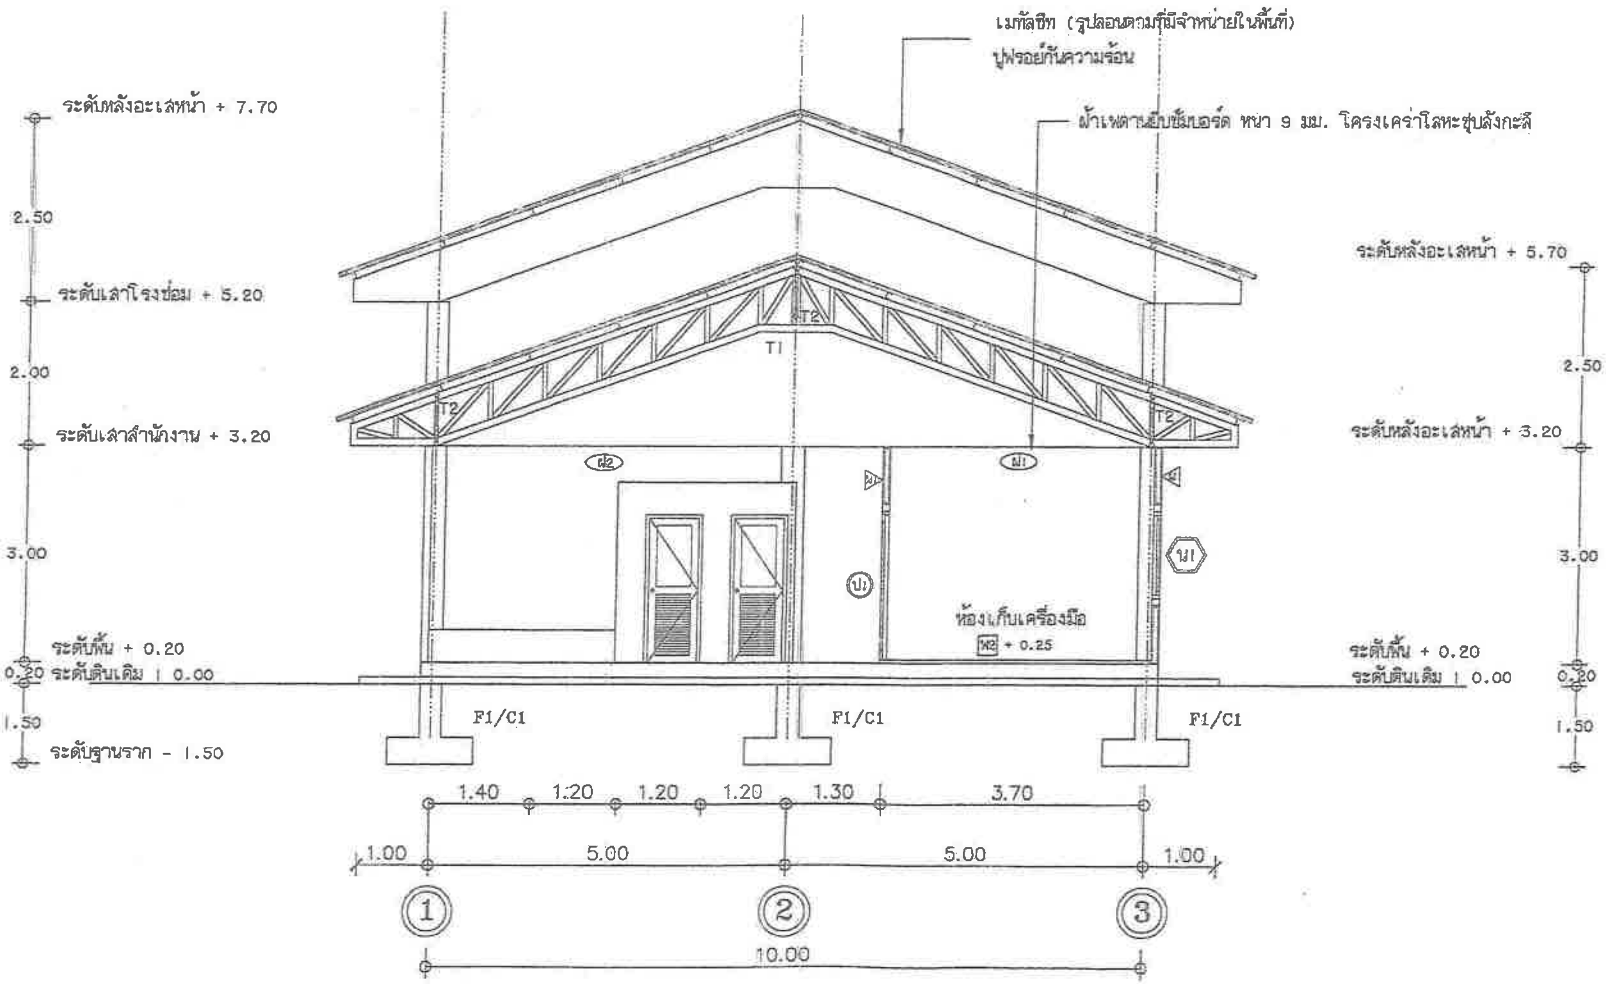

รูปตัด 3 - 3
มาตราส่วน 1 : 75

กรมประมง

สำนักงานเลขานุการกรม
กลุ่มวิศวกรรมประมง

โครงการ แบบก่อสร้างโรงซ่อมเรือประมง
กว้าง 10.00 เมตร ยาว 25.00 เมตร 1 แห่ง
กลุ่มเครือข่ายประมงพื้นบ้านคุระบุรี
สำนักงานประมงจังหวัดพังงา

สำรวจ
นายสุมล หินพังงา

ออกแบบ
นายสุมล หินพังงา

เขียนแบบ
นายพนม เย็นบุญ

รายการแก้ไข
1.
2.

วิศวกรโยธา
ภย. ๒๖๖๓๕

ตรวจ

ห.วป.

ลนก.

อธป.(แทน)

แบบแสดง รูปตัด 3 - 3

มาตราส่วน : 1 : 75

แบบเลขที่ : 288 / 2562

แผ่นที่ : 7 / 18

วันที่ : 14 กันยายน 2561

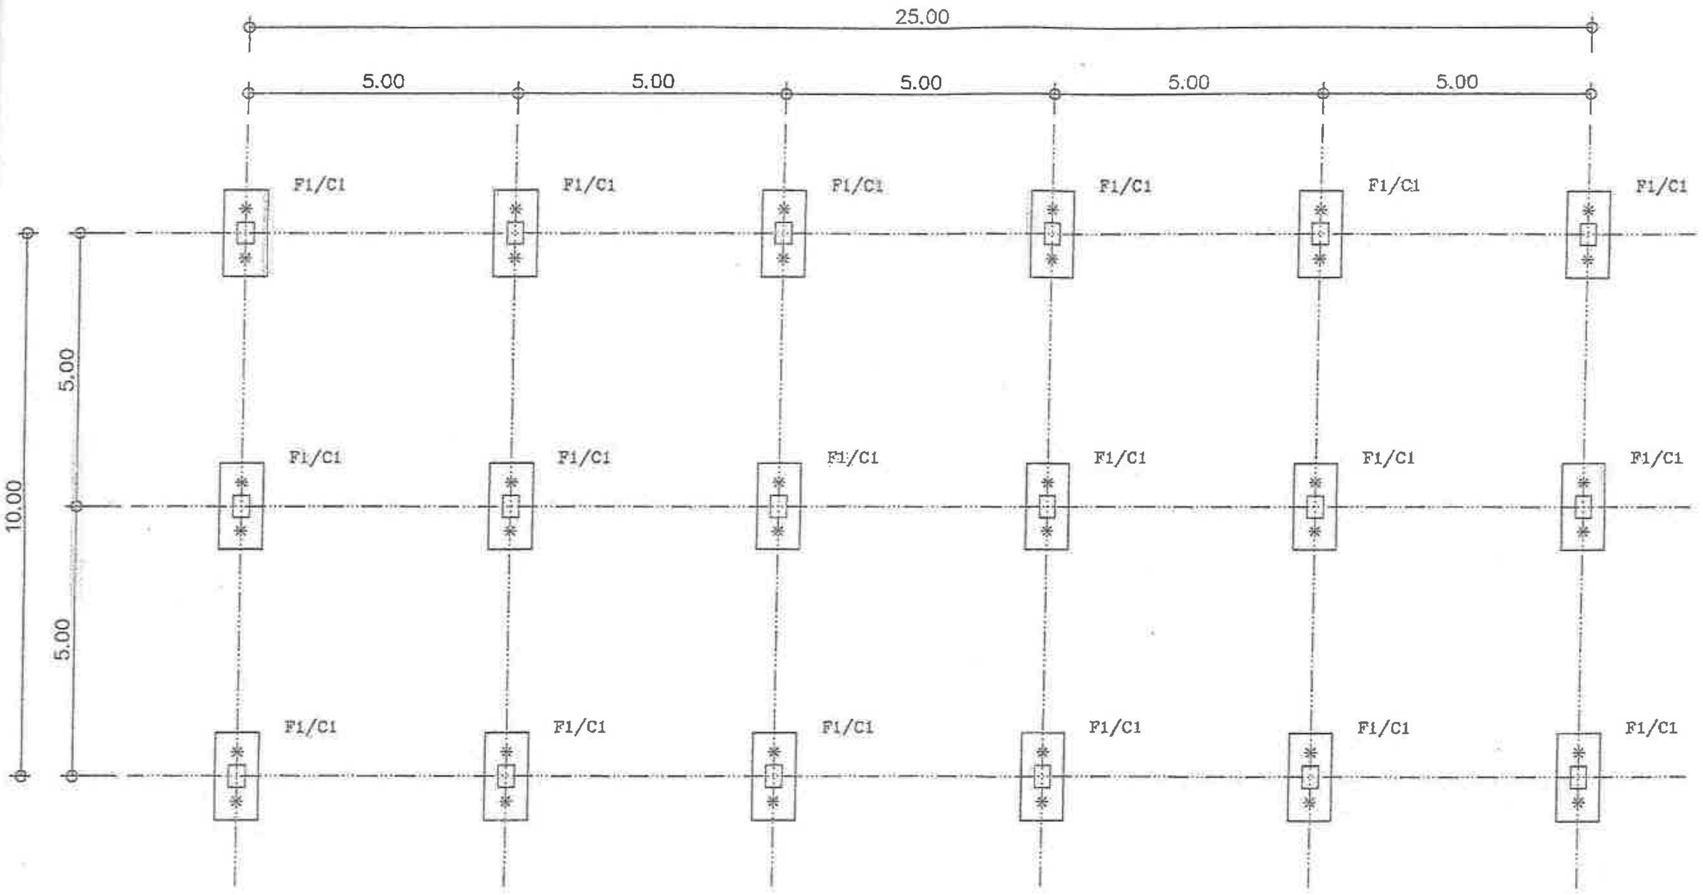

แปลนฐานราก , เสาต่อมอ

มาตราส่วน 1 : 100

กรมประมง
สำนักงานเลขานุการกรม
กลุ่มวิศวกรรมประมง

โครงการ แบบก่อสร้างโรงซ่อมเรือประมง
กว้าง 10.00 เมตร ยาว 25.00 เมตร 1 แห่ง
กลุ่มเครือข่ายประมงพื้นบ้านคุระบุรี
สำนักงานประมงจังหวัดพังงา

สำรวจ
นายสุมล พินพังงา

ออกแบบ
นายสุมล พินพังงา

เขียนแบบ
นายพนม เย็นญ

รายการแก้ไข
1.
2.

วิศวกรโยธา
ภย. ๒๖๖๓๕

ตรวจ

ห.วป.

ลนก.

ลสป.(แทน)

แบบแสดง
แปลนฐานราก , เสาต่อมอ

มาตราส่วน : 1 : 100

แบบเลขที่ : 288 / 2562

แผ่นที่ : 8 / 18

วันที่ : 14 กันยายน 2561

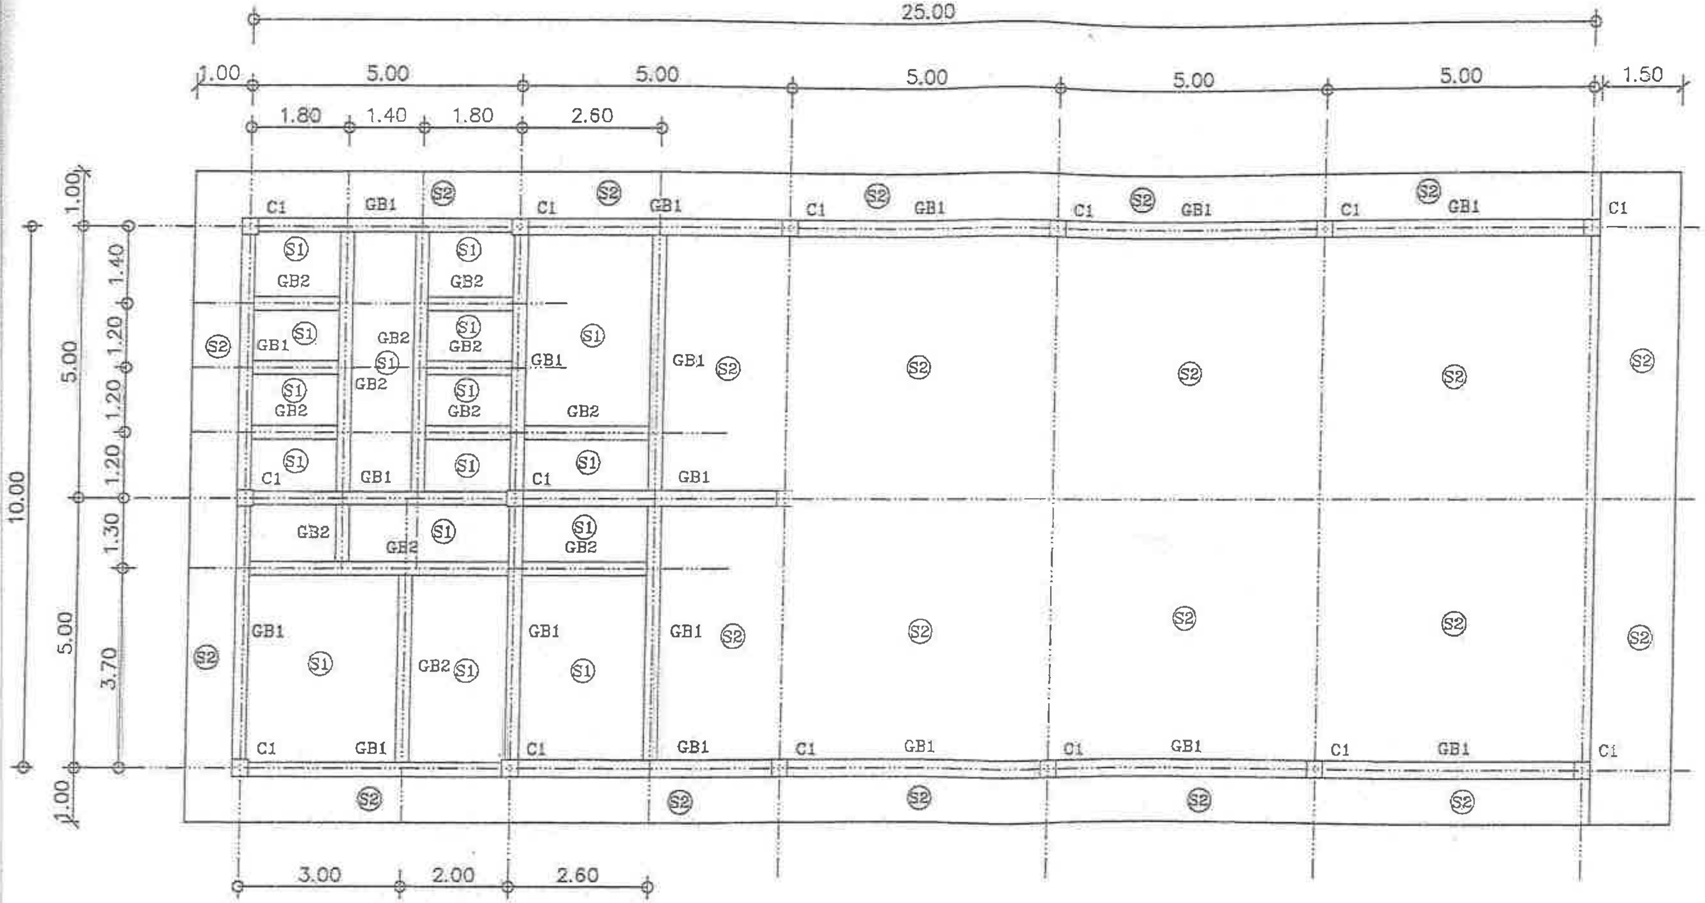

แปลนคานชั้นล่าง , พื้น , เสาชั้นล่าง

มาตราส่วน 1 : 100

กรมประมง
สำนักงานเลขานุการกรม
กลุ่มวิศวกรรมประมง

โครงการ แบบก่อสร้างโรงซ่อมเรือประมง
กว้าง 10.00 เมตร ยาว 25.00 เมตร 1 แห่ง
กลุ่มเครือข่ายประมงพื้นบ้านคุระบุรี
สำนักงานประมงจังหวัดพังงา

สำรวจ
นายสุมล พินพังงา

ออกแบบ
นายสุมล พินพังงา

เขียนแบบ
นายกณม เย็นบุญ

รายการแก้ไข
1.
2.

วิศวกรโยธา
ภย. ๒๖๖๓๕

ตรวจ

ห.วป. แทน ๒๔ ก.ย. ๖๑

สนก.

อธป.(แทน)

แบบแสดง
แปลนคานชั้นล่าง , พื้น
เสาชั้นล่าง

มาตราส่วน : 1 : 100

แบบเลขที่ : 288 / 2562

แผ่นที่ : 9 / 18

วันที่ : 14 กันยายน 2561

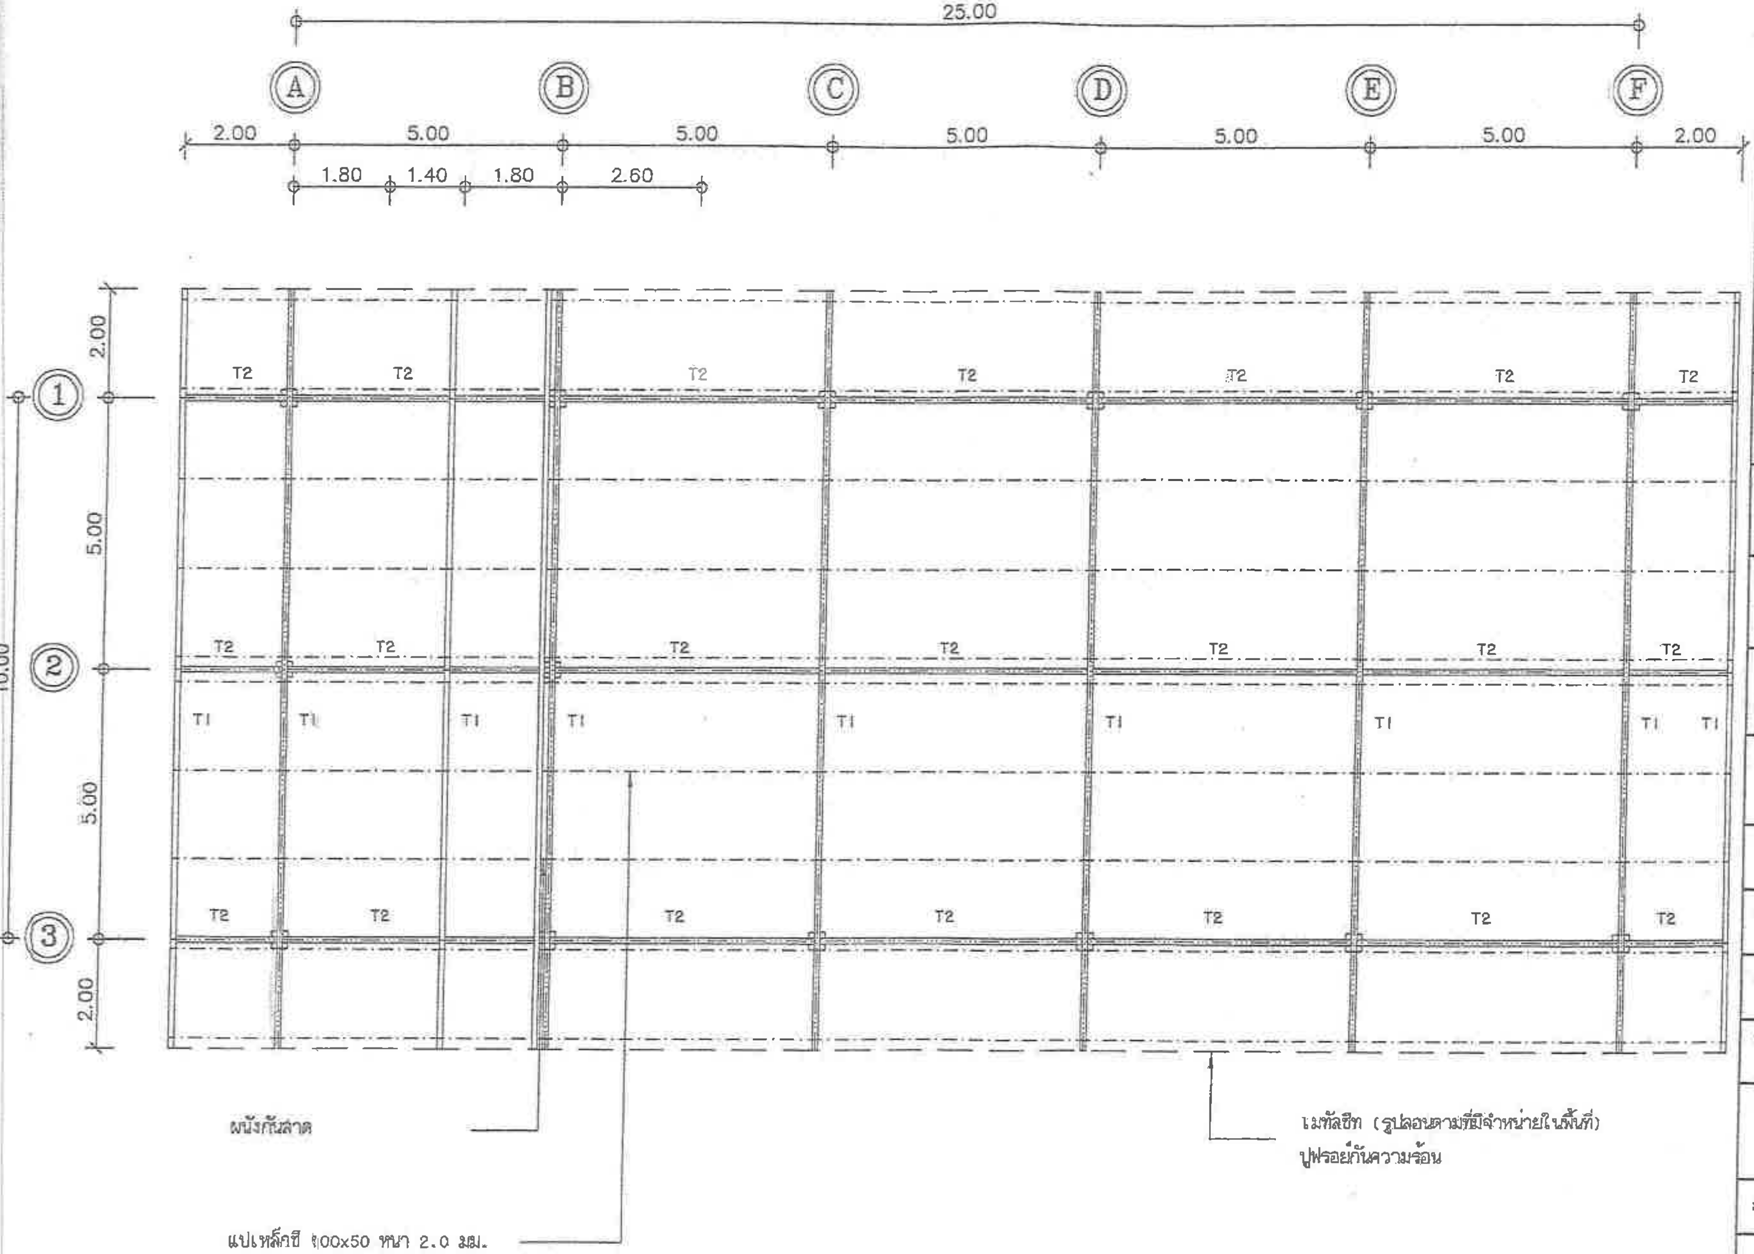

แปลนโครงหลังคา

มาตราส่วน 1 : 100

กรมประมง
สำนักงานเลขานุการกรม
กลุ่มวิศวกรรมประมง

โครงการ แบบก่อสร้างโรงซ่อมเรือประมง
กว้าง 10.00 เมตร ยาว 25.00 เมตร 1 แห่ง
กลุ่มเครือข่ายประมงพื้นบ้านคุระบุรี
สำนักงานประมงจังหวัดพังงา

สำรวจ
นายสุมล พินพังงา

ออกแบบ
นายสุมล พินพังงา

เขียนแบบ
นายพนม เย็นบุญ

รายการแก้ไข
1. ____________
2. ____________

วิศวกรโยธา
กษ. ๒๖๖๓๕

ตรวจ

ห.วป.

ลนก.

ออป.(แทน)

แบบแสดง
แปลนโครงหลังคา

มาตราส่วน : 1 : 100

แบบเลขที่ : 288 / 2562

แผ่นที่ : 10 / 18

วันที่ : 14 กันยายน 2561

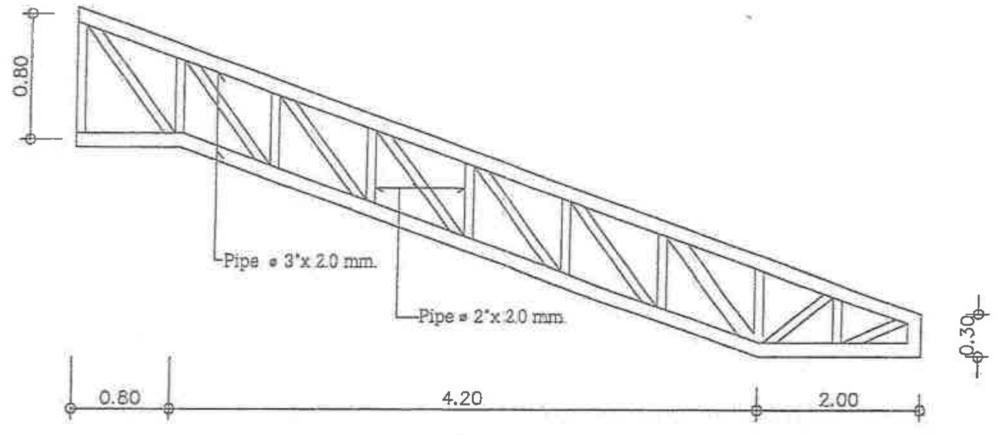

แบบขยาย TRUSS T1

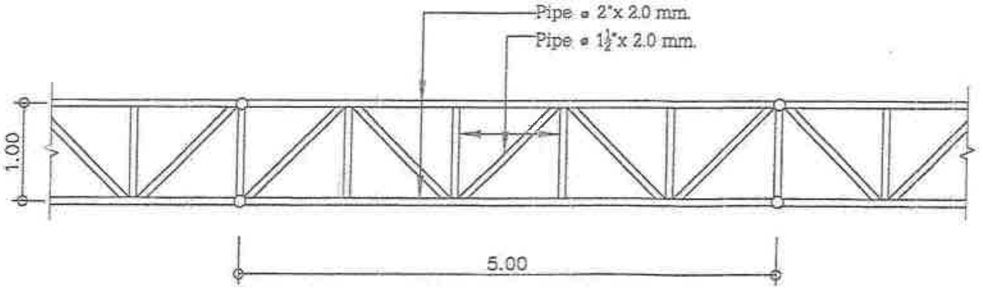

แบบขยาย TRUSS T2

กรมประมง
สำนักงานเลขานุการกรม
กลุ่มวิศวกรรมประมง

โครงการ แบบก่อสร้างโรงซ่อมเรือประมง
กว้าง 10.00 เมตร ยาว 25.00 เมตร 1 แห่ง
กลุ่มเครือข่ายประมงพื้นบ้านคุระบุรี
สำนักงานประมงจังหวัดพังงา

สำรวจ
นายสุมล พินพังงา

ออกแบบ
นายสุมล พินพังงา

เขียนแบบ
นายพนม เย็นญ

รายการแก้ไข
1.
2.

วิศวกรโยธา
ภย. ๒๖๖๓๖

ตรวจ

ห.วป.

ผนก.

ผอป.(แทน)

แบบแสดง
ขยายโครงหลังคา T1
ขยายโครงหลังคา T2

มาตราส่วน : 1 : 50

แบบเลขที่ : 288 / 2562

แผ่นที่ : 11 / 18

วันที่ : 14 กันยายน 2561

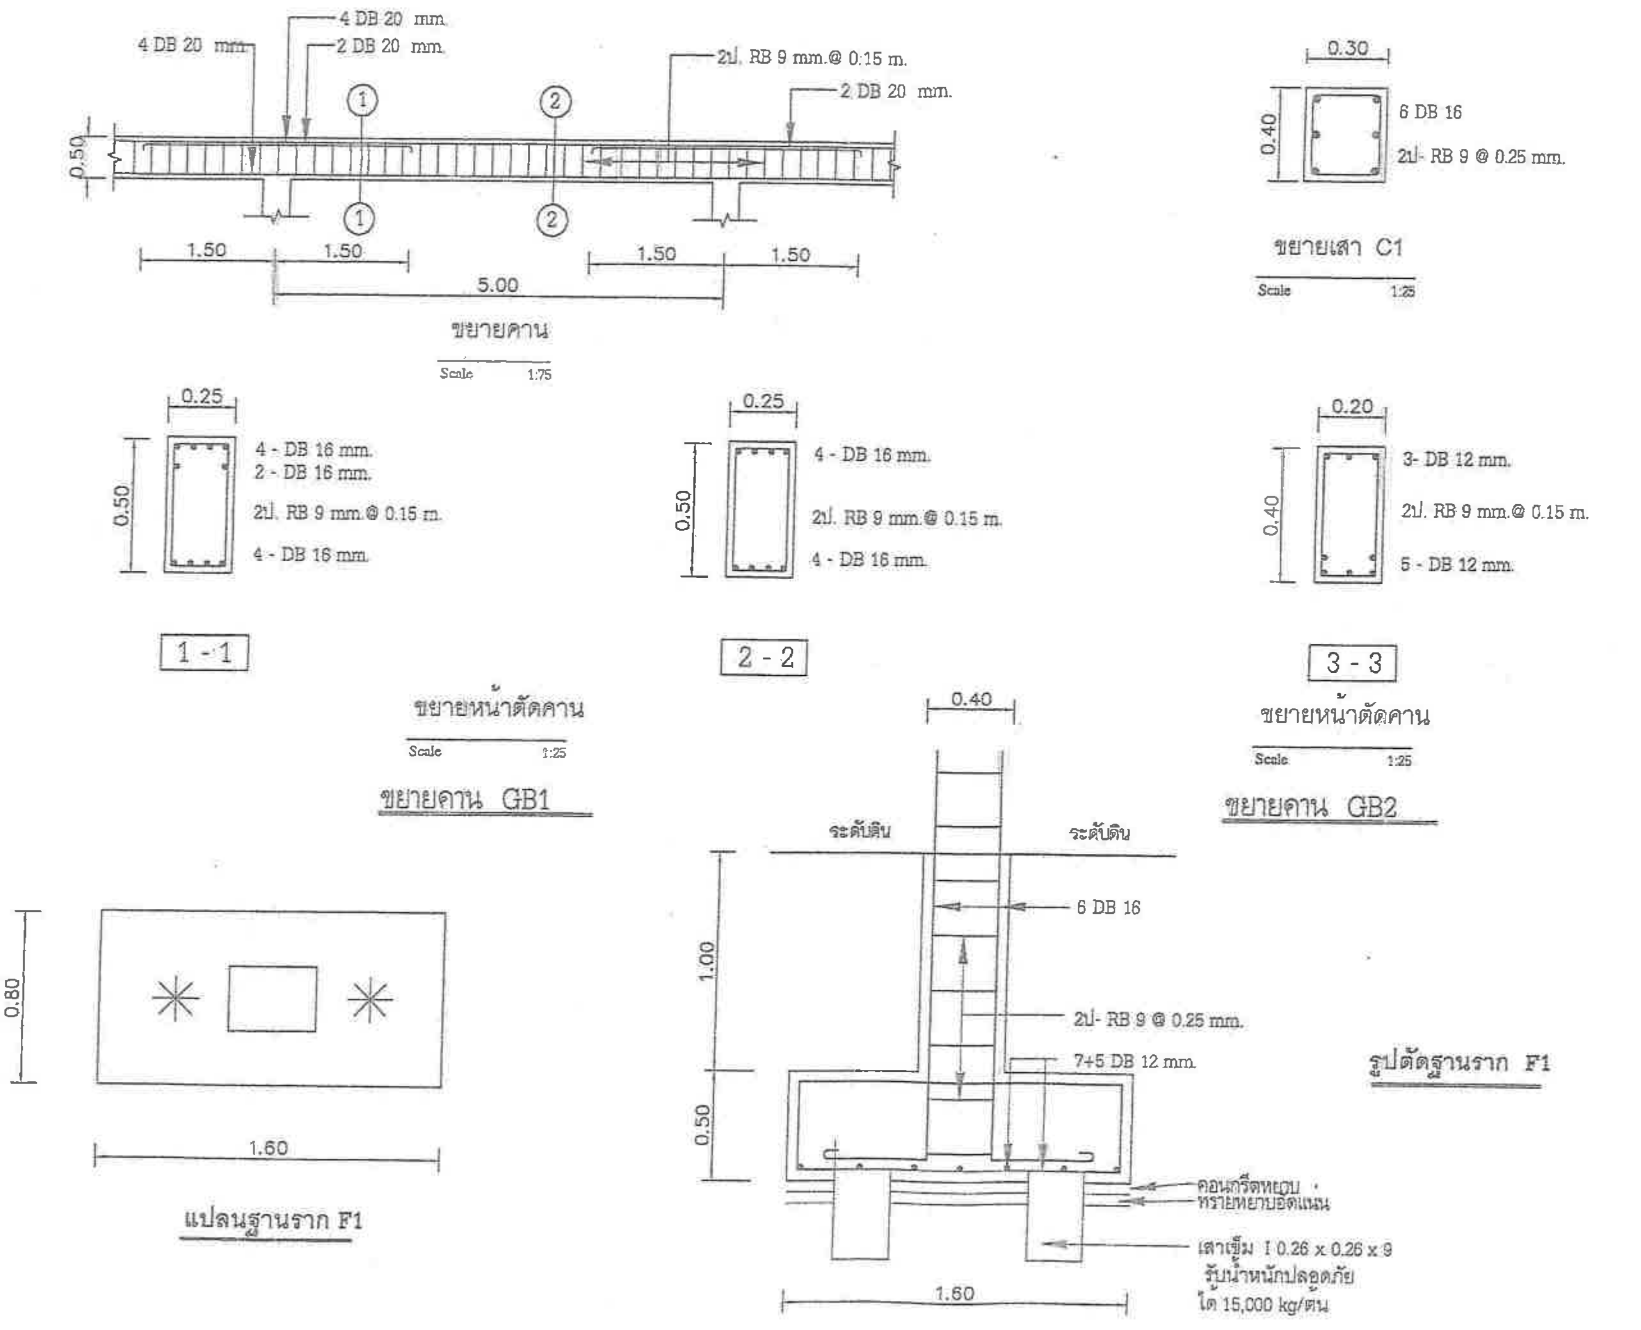

กรมประมง
สำนักงานเลขานุการกรม
กลุ่มวิศวกรรมประมง

โครงการ แบบก่อสร้างโรงซ่อมเรือประมง
กว้าง 10.00 เมตร ยาว 25.00 เมตร 1 แห่ง
กลุ่มเครือข่ายประมงพื้นบ้านคุระบุรี
สำนักงานประมงจังหวัดพังงา

สำรวจ
นายสุมล พินพังงา

ออกแบบ
นายสุมล พินพังงา

เขียนแบบ
นายพนม เย็นบุญ

รายการแก้ไข
1. ______
2. ______

วิศวกรโยธา
ภย. ๒๖๖๓๖

ตรวจ

ห.วป.

ลนก.

อธป.(แทน)

แบบแสดง
ขยายคานGB และคาน GB2
ขยายฐานราก F1

มาตราส่วน : 1 : 25

แบบเลขที่ : 288 / 2562

แผ่นที่ : 12 / 18

วันที่ : 14 กันยายน 2561

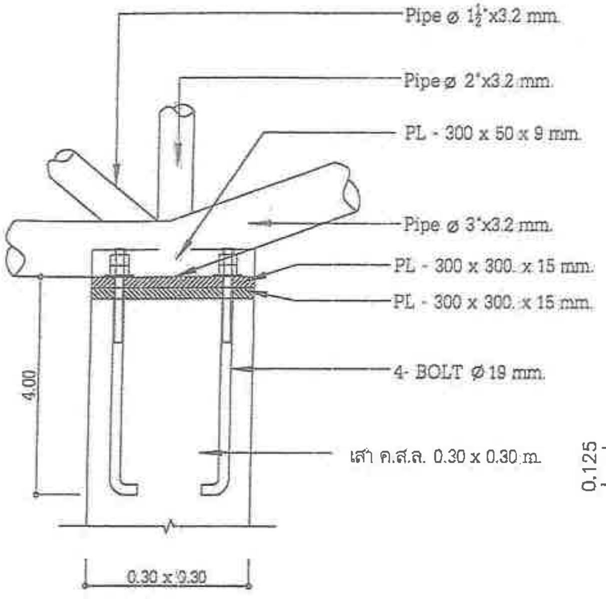

แบบขยายหัวเสารองรับ TRUSS
Scale 1 : 10

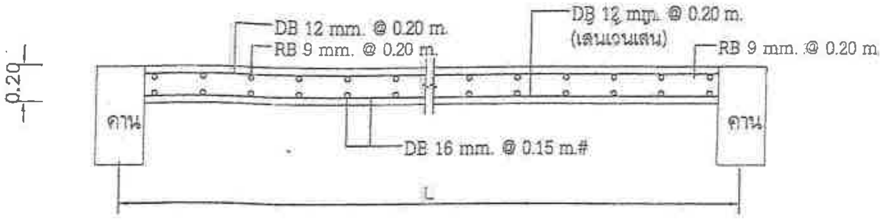

ขยายพื้น S2

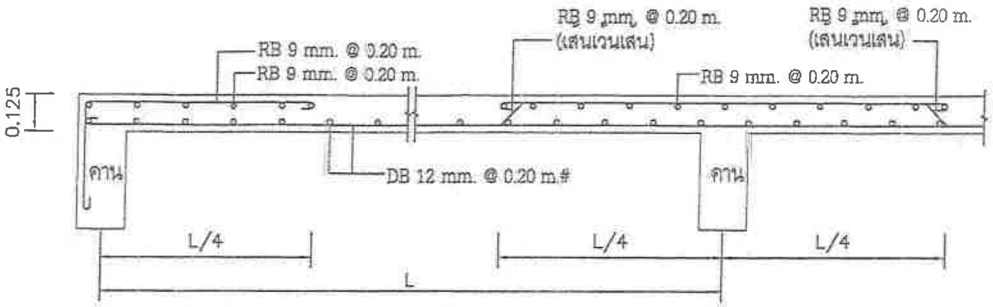

ขยายพื้น S1

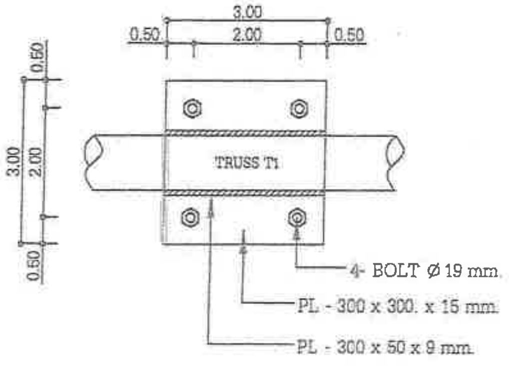

DETAL FIXED SUPORT
Scale 1:10

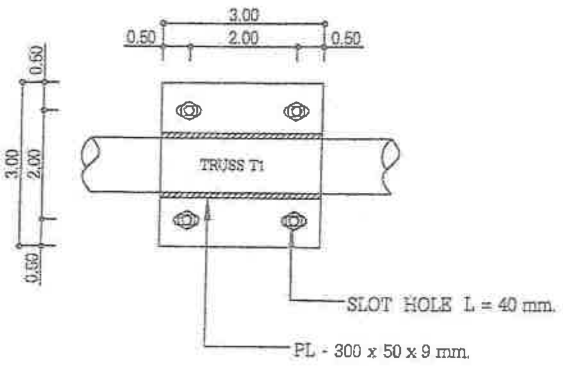

DETAL FREE SUPORT
Scale 1:10

กรมประมง
สำนักงานเลขานุการกรม
กลุ่มวิศวกรรมประมง

โครงการ แบบก่อสร้างโรงซ่อมเรือประมง
กว้าง 10.00 เมตร ยาว 25.00 เมตร 1 แห่ง
กลุ่มเครือข่ายประมงพื้นบ้านคุระบุรี
สำนักงานประมงจังหวัดพังงา

สำรวจ
นายสุมล พินพังงา

ออกแบบ
นายสุมล พินพังงา

เขียนแบบ
นายพนม เย็นบุญ

รายการแก้ไข
1.
2.

วิศวกรโยธา
ภย. ๒๖๖๓๕

ตรวจ

ห.วป.

ผนก.

ผอป.(แทน)

แบบแสดง
ขยายพื้น S1 และ พื้น S2
ขยายพื้น PS และขยายลาน

มาตราส่วน : 1 : 50

แบบเลขที่ : 288 / 2562

แผ่นที่ : 13 / 18

วันที่ : 14 กันยายน 2561

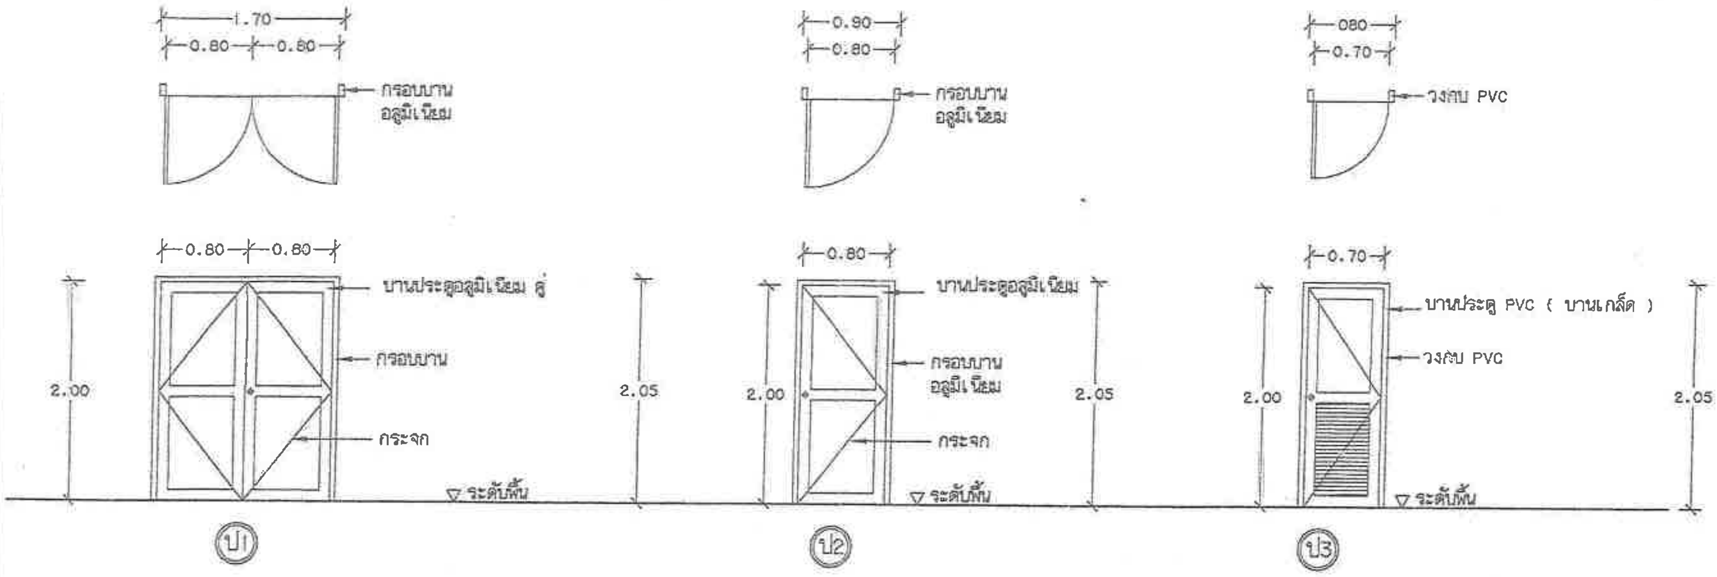

ขยายวงกบประตู
มาตราส่วน 1 : 25

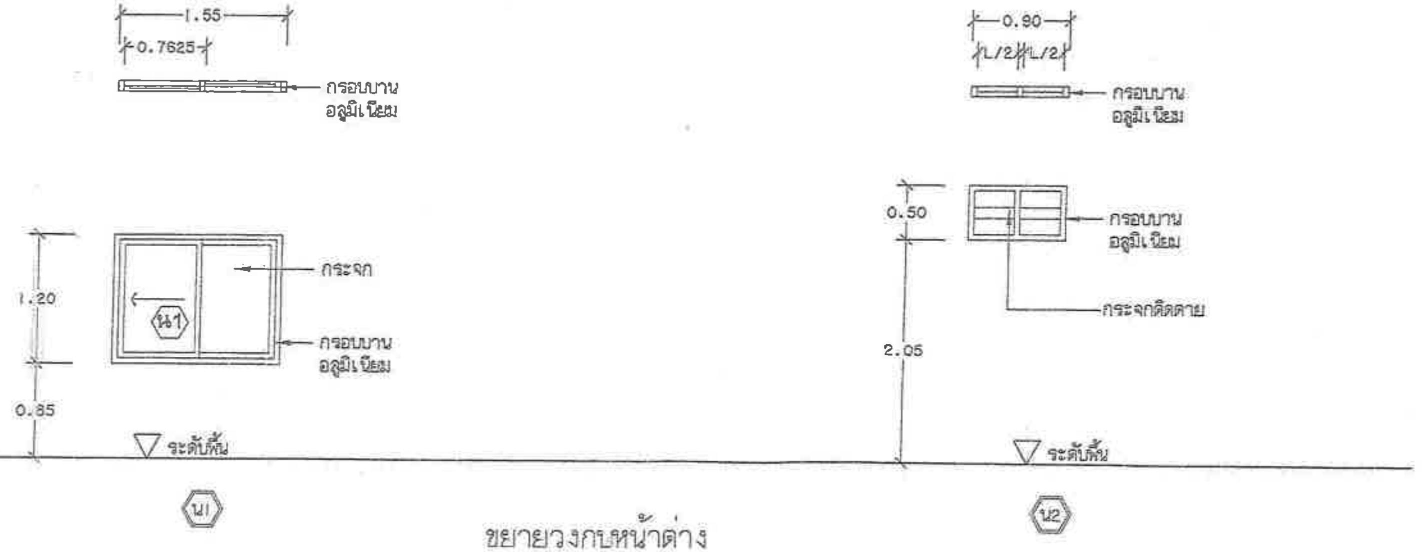

ขยายวงกบหน้าต่าง
มาตราส่วน 1 : 50

กรมประมง
สำนักงานเลขานุการกรม
กลุ่มวิศวกรรมประมง

โครงการ แบบก่อสร้างโรงซ่อมเรือประมง
กว้าง 10.00 เมตร ยาว 25.00 เมตร 1 แห่ง
กลุ่มเครือข่ายประมงพื้นบ้านคุระบุรี
สำนักงานประมงจังหวัดพังงา

สำรวจ
นายสุมล พินพังงา

ออกแบบ
นายสุมล พินพังงา

เขียนแบบ
นายหนม เย็นบุญ

รายการแก้ไข
1. ____________________
2. ____________________

วิศวกรโยธา
ภย. ๒๖๖๓๕

ตรวจ

ห.วป.

ลนก.

ออป.(แทน)

แบบแสดง
ขยายวงกบประตู
ขยายวงกบหน้าต่าง

มาตราส่วน : 1 : 50

แบบเลขที่ : 288 / 2562

แผ่นที่ : 14 / 18

วันที่ : 14 กันยายน 2561

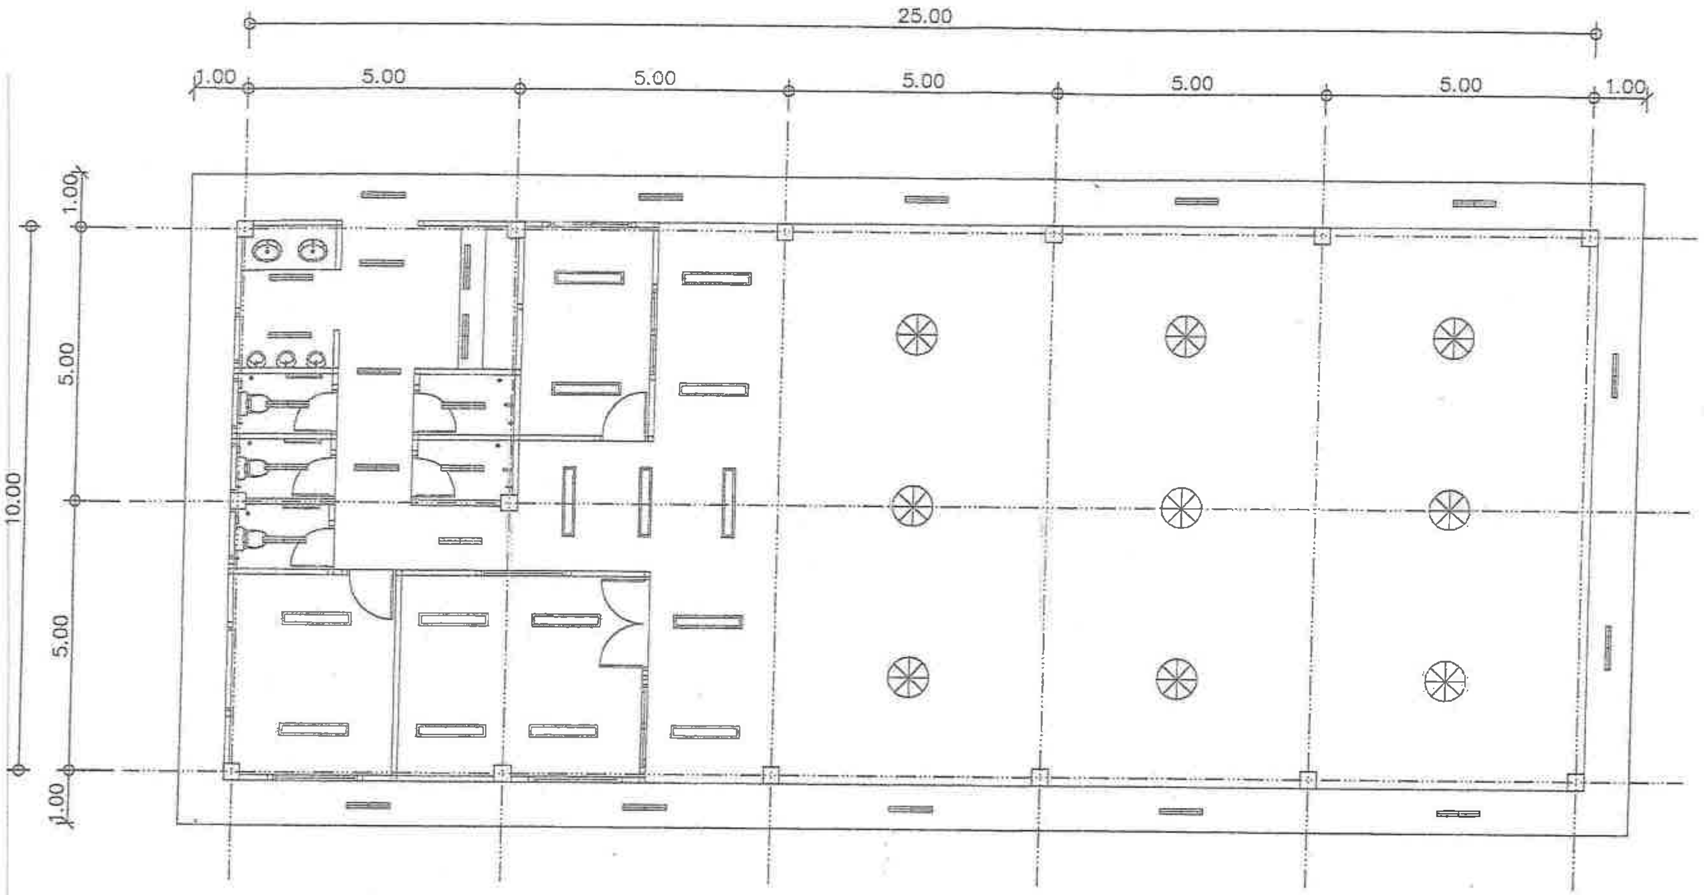

แบบแปลนไฟฟ้าชั้นล่าง

มาตราส่วน 1 : 100

รายการอุปกรณ์ไฟฟ้า

▭ โคมโลหะชุบสี แบบมีตะแกรงฝังในฝ้า LED 1 x 18 w
จำนวน 15 ชุด

▬ โคมโลหะชุบสี แบบมีตะแกรงฝังในฝ้า LED 1 x 9 w
จำนวน 25 ชุด

⊛ โคมไฮเบย์ โลหะชุบสี AL LED 1 x 40 w
จำนวน 9 ชุด

⊖ ปลั๊ก (2 เต้าเสียบ) สูง 1.00 ม. จำนวน 20 ชุด

Ⓢ สวิทช์คู่ สูง 1.10 ม. จำนวน 49 ชุด

▨ ตู้ควบคุมไฟฟ้า 6 ช่อง(พร้อมเมน 63 A 1 ลูก)
(ลูกย่อย 16 A 2 ลูก และ 10 A 2 ลูก)

หมายเหตุ
การเดินสายไฟให้เป็นไปตามมาตรฐานการไฟฟ้าส่วนภูมิภาค

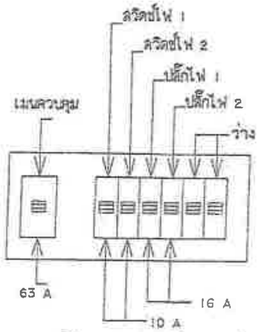

ตู้ควบคุมไฟฟ้า 6 ช่อง

กรมประมง
สำนักงานเลขานุการกรม
กลุ่มวิศวกรรมประมง

โครงการ แบบก่อสร้างโรงซ่อมเรือประมง
กว้าง 10.00 เมตร ยาว 25.00 เมตร 1 แห่ง
กลุ่มเครื่องมือประมงพื้นบ้านคุระบุรี
สำนักงานประมงจังหวัดพังงา

สำรวจ
นายสุมล พินพังงา

ออกแบบ
นายสุมล พินพังงา

เขียนแบบ
นายพนม เย็นญ

รายการแก้ไข
1.
2.

วิศวกรโยธา
ภย. ๒๖๖๓๕

ตรวจ

ห.วป.

ลนก.

อธป.(แทน)

แบบแสดง
แบบแปลนไฟฟ้า

มาตราส่วน : 1 : 100

แบบเลขที่ : 286 / 2562

แผ่นที่ : 15 / 18

วันที่ : 14 กันยายน 2561

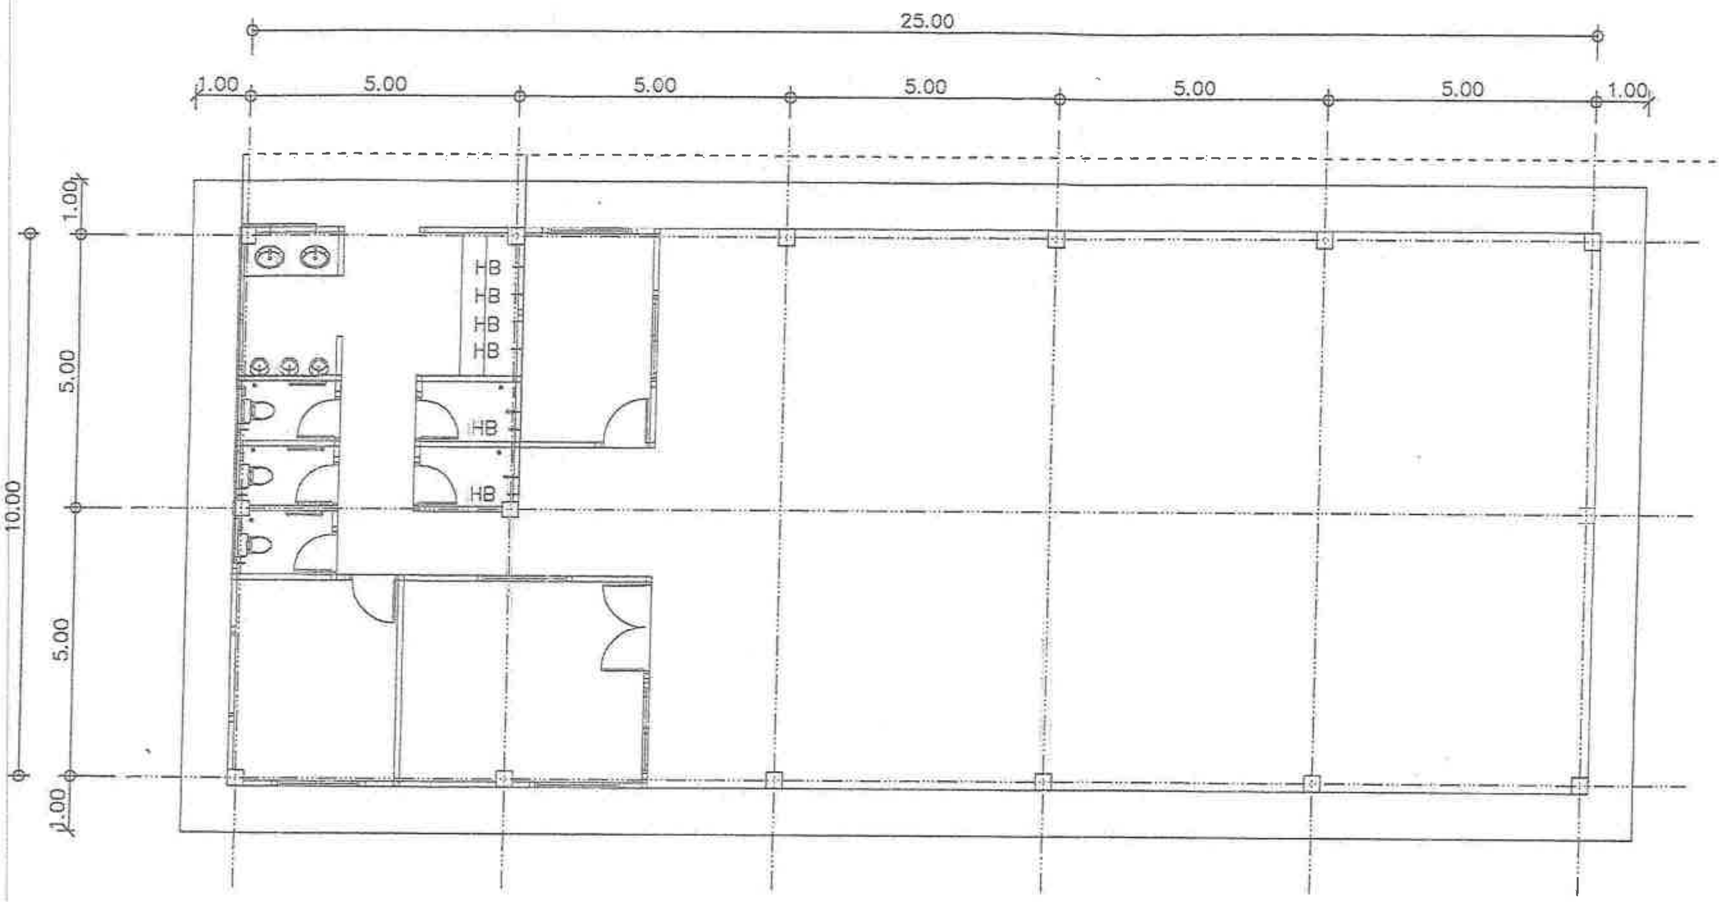

สัญลักษณ์ท่อน้ำเข้า

———	ท่อน้ำเข้า PVC ø 1/2" ชั้น 13.5
- - - - - -	ท่อน้ำเข้า PVC ø 3/4" ชั้น 13.5
HB	ก๊อกน้ำบอลวาวล์ 1/2 "

แบบแปลนระบบประปา

มาตราส่วน 1 : 100

กรมประมง
สำนักงานเลขานุการกรม
กลุ่มวิศวกรรมประมง

โครงการ แบบก่อสร้างโรงซ่อมเรือประมง
กว้าง 10.00 เมตร ยาว 25.00 เมตร 1 แห่ง
กลุ่มเครือข่ายประมงพื้นบ้านคุระบุรี
สำนักงานประมงจังหวัดพังงา

สำรวจ
นายสุมล พินพังงา

ออกแบบ
นายสุมล พินพังงา

เขียนแบบ
นายพนม เอ็นกุย

รายการแก้ไข
1.
2.

วิศวกรโยธา
ภย. ๒๖๖๓๕

ตรวจ

ผ.วป.

ลนภ.

อธป.(แทน)

แบบแสดง แบบแปลนระบบประปา

มาตราส่วน : 1 : 100

แบบเลขที่ : 288 / 2562

แผ่นที่ : 16 / 18

วันที่ : 14 กันยายน 2561

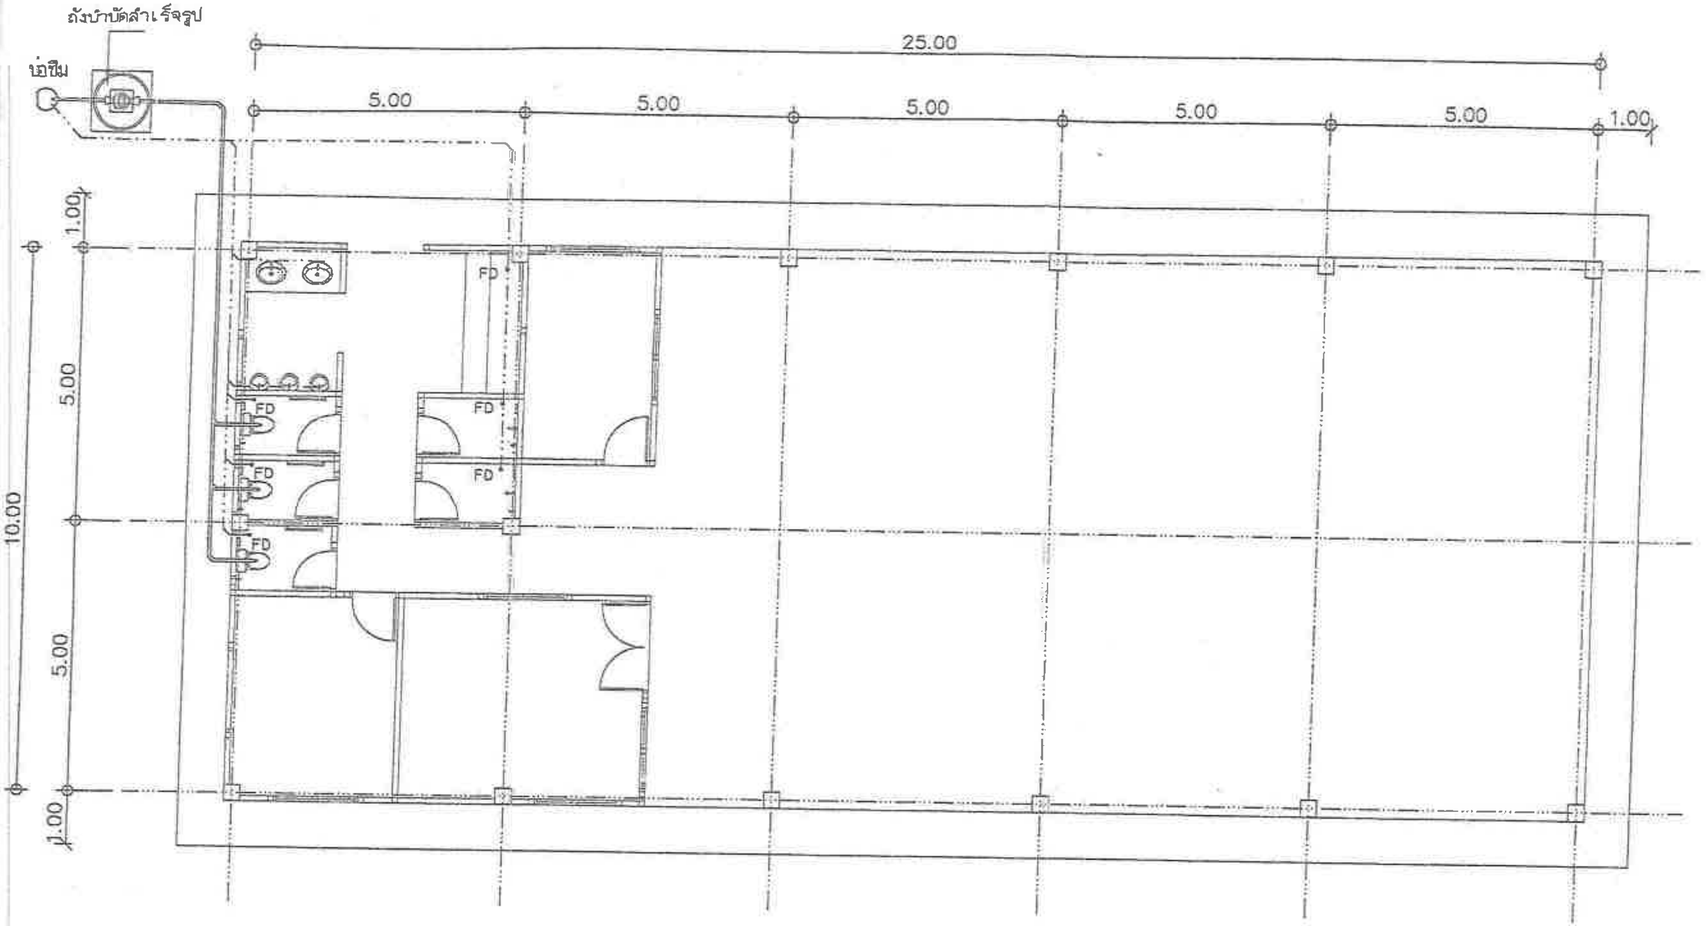

แบบแปลนสุขาภิบาล

มาตราส่วน 1 : 100

สัญลักษณ์ท่อน้ำต่างๆ

ท่อน้ำทิ้ง PVC ø 2" ชั้น 8.5

ท่อน้ำโสโครก PVC ø 4" ชั้น 8.5

FD ตะแกรงดักกลิ่น ขนาด 2 นิ้ว

ถังบำบัดสำเร็จรูป

รายการประกอบแบบติดตั้งถังบำบัด

1. ชุดหลุมสำหรับฝังถัง จำนวน 1 ชุด ที่ก้นหลุมเทคอนกรีต 1:2:4 รองรับถังหนาตามแบบ ให้ฝาถังอยู่ที่ระดับกำหนดให้
2. ต่อท่อ PVC ø 4"(CLASS 8.5) จากน้ำเสียรวมเข้าถัง ให้ท้องท่อทางเข้าอยู่ที่ระดับกำหนด
3. ต่อท่อ PVC ø 4"(CLASS 8.5) จากถัง ลงรางระบายน้ำให้ท้องท่อทางออกอยู่ที่ระดับกำหนด
4. ต่อท่อระบายอากาศ PVC ø 2"(CLASS 8.5) จากถังขึ้นสู่ที่สูงของอาคาร
5. กลบฝังถัง พร้อมเทคอนกรีตรัดฝาถังให้เสมอระดับฝาถัง

กรมประมง
สำนักงานเลขานุการกรม
กลุ่มวิศวกรรมประมง

โครงการ แบบก่อสร้างโรงซ่อมเรือประมง
กว้าง 10.00 เมตร ยาว 25.00 เมตร 1 แห่ง
กลุ่มเครือข่ายประมงพื้นบ้านคุระบุรี
สำนักงานประมงจังหวัดพังงา

สำรวจ
นายสุมล พินพังงา

ออกแบบ
นายสุมล พินพังงา

เขียนแบบ
นายหนม เย็นบุญ

รายการแก้ไข
1. ____
2. ____

วิศวกรโยธา
ภย. ๒๐๖๓๘

ตรวจ

ห.วป.

ผนก.

ผอป.(แทน)

แบบแสดง
แบบแปลนสุขาภิบาล

มาตราส่วน : 1 : 100

แบบเลขที่ : 286 / 2562

แผ่นที่ : 17 / 18

วันที่ : 14 กันยายน 2561

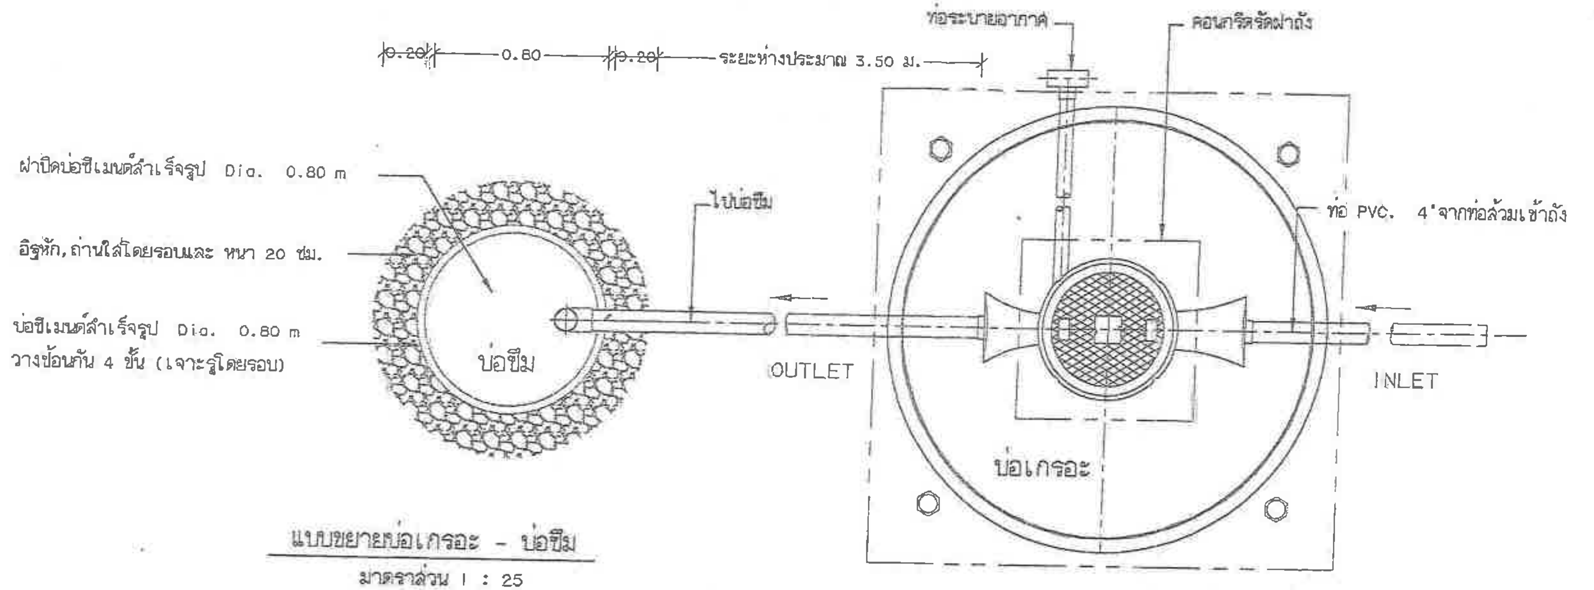
0.20
0.80
0.20
ระยะห่างประมาณ 3.50 ม.
ท่อระบายอากาศ
คอนกรีตรัดฝาถัง
ฝาปิดบ่อซีเมนต์สำเร็จรูป Dia. 0.80 m
อิฐหัก, ถ่านใส่โดยรอบและ หนา 20 ซม.
บ่อซีเมนต์สำเร็จรูป Dia. 0.80 m
วางซ้อนกัน 4 ชั้น (เจาะรูโดยรอบ)
ไปบ่อซึม
ท่อ PVC. 4" จากท่อส้วมเข้าถัง
บ่อซึม
OUTLET
INLET
บ่อเกรอะ

แบบขยายบ่อเกรอะ - บ่อซึม
มาตราส่วน 1 : 25

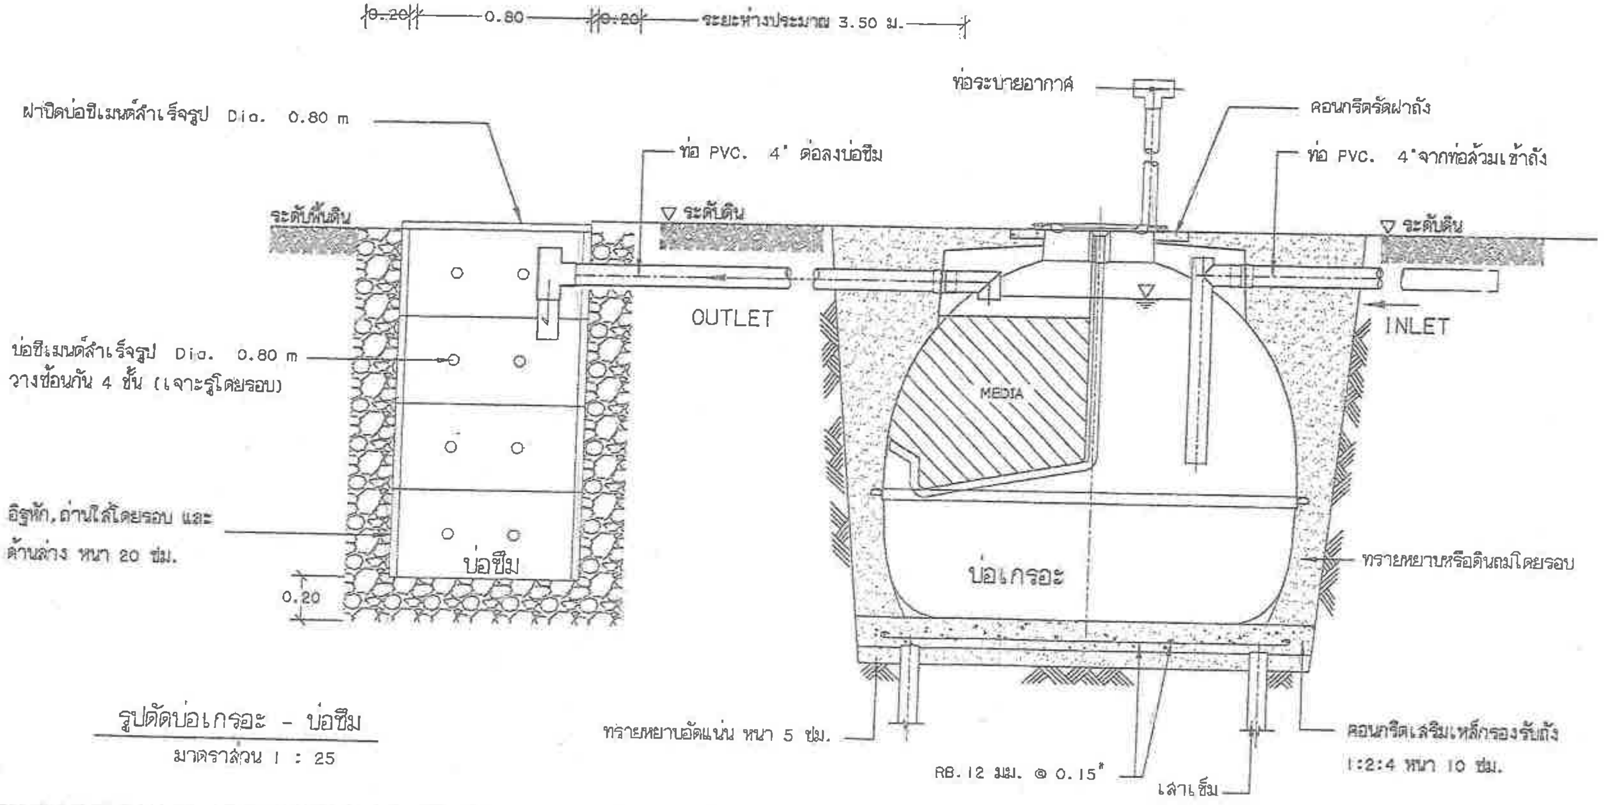

รูปตัดบ่อเกรอะ - บ่อซึม
มาตราส่วน 1 : 25

กรมประมง
สำนักงานเลขานุการกรม
กลุ่มวิศวกรรมประมง

โครงการ แบบก่อสร้างโรงซ่อมเรือประมง
กว้าง 10.00 เมตร ยาว 25.00 เมตร 1 แห่ง
กลุ่มเครือข่ายประมงพื้นบ้านคุระบุรี
สำนักงานประมงจังหวัดพังงา

สำรวจ
นายสุมล พินพังงา

ออกแบบ
นายสุมล พินพังงา

เขียนแบบ
นายพนม เย็นญ

รายการแก้ไข
1.
2.

วิศวกรโยธา
ก.ย. ๒๖๑.

ตรวจ

น.วป. แทน ๒๕ ก.ย.๖๑.

สนก.

อธป.(แทน)

แบบแสดง
แบบขยายบ่อเกรอะ - บ่อซึม
รูปตัดบ่อเกรอะ - บ่อซึม

มาตราส่วน : 1 : 25

แบบเลขที่ : 286 / 2562

แผ่นที่ : 18 / 18

วันที่ : 14 กันยายน 2561

แบบฟอร์มข้อมูลพื้นฐานโครงการของจังหวัด (ระดับกิจกรรมย่อย) **(1 ชุด : 1 กิจกรรมหลัก)**

ลำดับความสำคัญ.........

ชื่อโครงการ พัฒนาแหล่งท่องเที่ยวชุมชนตลาดน้ำพรุผักหนาม ตำบลหล่อยูง อำเภอตะกั่วทุ่ง จังหวัดพังงา

กิจกรรม พัฒนาและยกระดับแหล่งท่องเที่ยวตลาดน้ำพรุผักหนาม **วงเงิน** 40,000,000.00 บาท

ยุทธศาสตร์ชาติ ยุทธศาสตร์ที่ 2 ด้านการสร้างความสามารถในการแข่งขัน

แผนแม่บทฯ ประเด็นการท่องเที่ยว

ประเด็นการพัฒนาของจังหวัด ส่งเสริมคุณภาพการท่องเที่ยวเชิงนิเวศและเชิงสุขภาพครบวงจร

แผนงาน ส่งเสริมและพัฒนาการท่องเที่ยวอย่างมีเสถียรภาพเพื่อเพิ่มขีดความสามารถในการแข่งขันทางเศรษฐกิจในภูมิภาค

หน่วยงานเจ้าภาพรับผิดชอบ สำนักงานโยธาธิการและผังเมืองจังหวัดพังงา

ผู้รับผิดชอบ นายอัครพล ผลพานิชย์ **ตำแหน่ง** โยธาธิการและผังเมืองจังหวัดพังงา

สถานที่ติดต่อ สำนักงานโยธาธิการและผังเมืองจังหวัดพังงา เลขที่ 45/57 หมู่ที่ 3 ตำบลถ้ำน้ำผุด อำเภอเมืองพังงา จังหวัดพังงา

(1) หลักการและเหตุผล

(1.1) ที่มา : พื้นที่พรุผักหนาม ในตำบลหล่อยูง อำเภอตะกั่วทุ่ง จังหวัดพังงา เป็นแหล่งน้ำธรรมชาติขนาดใหญ่ที่มีความอุดมสมบูรณ์และมีความสวยงามเชิงภูมิทัศน์ มีความหลากหลายทางชีวภาพ และยังเป็นพื้นที่ที่ชาวบ้านในชุมชนใช้ประโยชน์ในวิถีชีวิตดั้งเดิม นอกจากนี้ พื้นที่โดยรอบยังเต็มไปด้วยภูมิปัญญาและเอกลักษณ์ทางวัฒนธรรมท้องถิ่น ทั้งอาหารพื้นเมือง ผลผลิตทางการเกษตร และสินค้าหัตถกรรม อย่างไรก็ตาม ศักยภาพดังกล่าวยังไม่ได้รับการพัฒนาและบริหารจัดการอย่างเป็นระบบ ทำให้ยังขาดการเชื่อมโยงกับเส้นทางการท่องเที่ยวหลักของจังหวัดพังงา

(1.2) สภาพปัญหา / ความต้องการ: ดังนั้น เพื่อยกระดับศักยภาพของชุมชนและใช้ประโยชน์จากทุนทางธรรมชาติและวัฒนธรรมอย่างเต็มที่ จึงได้จัดทำโครงการพัฒนาแหล่งท่องเที่ยวชุมชนตลาดน้ำพรุผักหนามขึ้น เพื่อสร้างพื้นที่เศรษฐกิจและแหล่งท่องเที่ยวแห่งใหม่ที่บริหารจัดการโดยชุมชนเอง ซึ่งจะช่วยกระตุ้นเศรษฐกิจฐานราก สร้างรายได้และอาชีพให้กับประชาชนในท้องถิ่นอย่างยั่งยืน สอดคล้องกับนโยบายการส่งเสริมการท่องเที่ยวเชิงชุมชนและการกระจายรายได้สู่ภูมิภาคของรัฐบาล

(1.3) ความเร่งด่วน : มีความจำเป็นเร่งด่วนมาก เพื่อพัฒนาแหล่งท่องเที่ยวชุมชนตลาดน้ำพรุผักหนาม ตำบลหล่อยูง อำเภอตะกั่วทุ่ง จังหวัดพังงา เป็นพื้นที่ต้อนรับและส่งเสริมคุณภาพชีวิตของประชาชนในพื้นที่ ภายใต้กรอบการพัฒนาการท่องเที่ยวเชิงนิเวศและสุขภาพ สอดคล้องกับวิสัยทัศน์จังหวัดพังงา อีกทั้งยังเป็นการตอบสนองต่อนโยบายของรัฐบาลและแผนพัฒนาเศรษฐกิจและสังคมแห่งชาติ ฉบับที่ 13 การสร้างรายได้และกระตุ้นเศรษฐกิจ รวมทั้งการส่งเสริมการอนุรักษ์ทรัพยากรธรรมชาติและสิ่งแวดล้อมอันส่งผลต่อการท่องเที่ยวในระยะยาวอย่างยั่งยืน

(2) ข้อมูลทั่วไปของโครงการ

(2.1) วัตถุประสงค์ของโครงการ

(1) เพื่อพัฒนาพื้นที่พรุผักหนามให้เป็นแหล่งท่องเที่ยวชุมชนเชิงอนุรักษ์ที่มีความพร้อม

(2) เพื่อสร้างรายได้และส่งเสริมอาชีพให้แก่ประชาชนในพื้นที่ตำบลหล่อยูงและใกล้เคียง

(3) เพื่ออนุรักษ์และสืบสานวิถีชีวิต ภูมิปัญญา และวัฒนธรรมท้องถิ่นของชุมชน

(4) เพื่อส่งเสริมการมีส่วนร่วมของชุมชนในการบริหารจัดการแหล่งท่องเที่ยวอย่างยั่งยืน

(2.2) สถานภาพของโครงการ

☐ โครงการเดิม ☑ โครงการใหม่

(2.3) ประเภทของโครงการ

☑ พัฒนา ☐ ดำเนินการปกติ

(2.4) ระยะเวลาดำเนินโครงการ 1 ปี เริ่มต้น 1 ตุลาคม 2569 สิ้นสุด 30 กันยายน 2570

(2.5) สถานที่ดำเนินโครงการ:(ระบุพื้นที่ตั้งของโครงการ)

- บริเวณพรุผักหนาม ตำบลหล่อยูง อำเภอตะกั่วทุ่ง จังหวัดพังงา

(3) กลุ่มเป้าหมาย และผู้มีส่วนได้ส่วนเสีย

(3.1) กลุ่มเป้าหมาย:

- ประชาชนภายในพื้นที่จังหวัดพังงา และบริเวณใกล้เคียงและนักท่องเที่ยวทั้งชาวไทยและชาวต่างประเทศ
- ผู้ประกอบการและประชาชนในตำบลหล่อยูง อำเภอตะกั่วทุ่ง จังหวัดพังงา

(3.2) ผู้มีส่วนได้ส่วนเสีย: ประชาชนในพื้นที่ นักท่องเที่ยวที่มาท่องเที่ยวในจังหวัดพังงาและจังหวัดใกล้เคียงประชาชนในกลุ่มจังหวัด และผู้ประกอบการในพื้นที่

(4) เป้าหมาย ผลลัพธ์ และผลกระทบโครงการ

(4.1) เป้าหมายโครงการ : ระดับความสำเร็จในการพัฒนาคุณภาพด้านการท่องเที่ยวของจังหวัดพังงา

ตัวชี้วัด	หน่วยนับ	ปี 2566 (ผล)	ปี 2567 แผน	ปี 2568 แผน	ปี 2569 แผน	ปี 2570 แผน
พัฒนาแหล่งท่องเที่ยวชุมชนตลาดน้ำพรุผักหนาม ตำบลหล่อยูง อำเภอตะกั่วทุ่ง จังหวัดพังงา	โครงการ	-	-	-	-	1

(4.2) ผลผลิต ร้อยละที่เพิ่มขึ้นของรายได้จากการท่องเที่ยวร้อยละ 5/ปี

(4.3) ผลลัพธ์ 1) แหล่งท่องเที่ยวมีความพร้อมในการรองรับนักท่องเที่ยวทั้งชาวไทยและต่างชาติ
2) ประชาชนได้รับความสะดวก ปลอดภัย และรายได้เพิ่มขึ้น

(4.4)ผลกระทบ

เชิงบวก เกิดความภาคภูมิใจและสร้างความรู้สึก ความพึงพอใจที่ดีของประชาชนและมีสุขภาพที่ดี

เชิงลบ อาจจะมีผลกระทบในการใช้พื้นที่ขณะก่อสร้าง

(5) แนวทางการดำเนินงาน

ดำเนินโครงการพัฒนาแหล่งท่องเที่ยวจังหวัดพังงา ตามพระราชบัญญัติจัดซื้อจัดจ้างและการบริหารพัสดุภาครัฐ พ.ศ. 2560 และระเบียบกระทรวงการคลังว่าด้วยการจัดซื้อจัดจ้างและการบริหารภาครัฐ พ.ศ. 2560 กฎกระทรวงและหนังสือสั่งการที่เกี่ยวข้อง

(6) วิธีการดำเนินงาน ☐ ดำเนินการเอง ☑ จ้างเหมา

(7) วงเงินของโครงการ

หน่วย : บาท

ลำดับ (1)	รายการ (2)	อัตราหรือราคาต่อหน่วย (บาท/หน่วย) (3)	จำนวน (หน่วย) (4)	งบประมาณ (บาท) =(3)x(4)	นอกงบประมาณ (บาท) =(3)x(4)
รวมทั้งสิ้น				**40,000,000**	
1	**งบดำเนินงาน**				
2	**งบลงทุน**			**40,000,000**	
	2.1 ค่าที่ดินและสิ่งก่อสร้าง - พัฒนาแหล่งท่องเที่ยวชุมชนตลาดน้ำพรุผักหนาม			40,000,000	

(8) รายงานความสำเร็จของการดำเนินงานที่ผ่านมา

- ไม่มี-

(9) ภารกิจขององค์กรปกครองส่วนท้องถิ่น

☑ โครงการไม่ใช่ภารกิจขององค์กรปกครองส่วนท้องถิ่น

☐ โครงการเป็นภารกิจขององค์กรปกครองส่วนท้องถิ่น

(10) ความพร้อมของโครงการ

(10.1) พื้นที่ดำเนินโครงการ

☐ ดำเนินการได้ทันที หมายถึง ได้ศึกษาความเหมาะสมและกำหนดพื้นที่ดำเนินการหรือได้รับอนุญาตตามกฎหมาย และสามารถดำเนินการได้ทันที

☑ อยู่ในระหว่างเตรียมการ หมายถึง ได้ศึกษาความเหมาะสมและกำหนดพื้นที่ดำเนินการแล้ว แต่อยู่ในระหว่างจัดเตรียมพื้นที่ หรือกำลังแก้ไขปัญหา / อุปสรรคต่างๆ หรือเตรียมการขออนุญาตตามกฎหมาย

☐ อยู่ในระหว่างศึกษาความเหมาะสม และคัดเลือกพื้นที่ดำเนินการ

(10.2) แบบรูปรายการ/ แผนการปฏิบัติงาน

☑ มี และสมบูรณ์กรมการท่องเที่ยว แบบเลขที่ DOT4/2565 และสำนักงานโยธาธิการและผังเมืองจังหวัดพังงา กรมโยธาธิการและผังเมือง

☐ มีแต่ยังไม่สมบูรณ์ (ให้ระบุชื่อหน่วยงานเจ้าของรูปแบบรายการที่ใช้)

☐ ไม่มี

(11) วิธีการบริหารจัดการหรือการดูแลบำรุงรักษา เมื่อโครงการแล้วเสร็จ เพื่อให้เกิดความยั่งยืนของโครงการ:

- ส่งมอบโครงการให้ องค์การบริหารส่วนตำบลหล่อยูง เป็นผู้รับผิดชอบดูแล บำรุงรักษา

(12) ปัญหา อุปสรรคและข้อจำกัด

-

แบบฟอร์มรายละเอียดจำแนกตามงบรายจ่าย (1 ชุด : 1 กิจกรรมหลัก)

หน่วย : บาท

งบรายจ่าย - รายการ (ทะเบียนรายการ ประเภทรายการ ของสำนักงบประมาณ)	งบประมาณ		คำชี้แจง
	ปี 2569 (ถ้ามี)	ปี 2570	
กลุ่มจังหวัดอันดามัน			
แผนงาน : ยุทธศาสตร์ส่งเสริมและพัฒนาจังหวัดและกลุ่มจังหวัด			
แบบบูรณาการ			
ผลผลิต : การพัฒนาด้านเศรษฐกิจ			
โครงการ : โครงการพัฒนาแหล่งท่องเที่ยวชุมชนตลาดน้ำพรุผักหนาม ตำบลหล่อยูง อำเภอตะกั่วทุ่ง จังหวัดพังงา			
กิจกรรมหลัก : พัฒนาพื้นที่และปรับปรุงภูมิทัศน์		40,000,000	
1. งบดำเนินงาน			
2. งบลงทุน			
2.1 ค่าครุภัณฑ์			
2.2 ค่าที่ดินและสิ่งก่อสร้าง			
(1) ราคาต่อหน่วยต่ำกว่า ๑๐ ล้านบาท			
(2) ราคาต่อหน่วยตั้งแต่ ๑๐ ล้านบาทขึ้นไป			
พัฒนาพื้นที่และงานปรับปรุงภูมิทัศน์		36,100,000	รายละเอียดค่าใช้จ่ายเป็นไปตามแบบและประมาณราคาค่าใช้จ่ายของสำนักงานโยธาธิการและผังเมืองจังหวัดพังงา อัตราราคางานต่อหน่วย เป็นไปตามราคามาตรฐานของสำนักงานงบประมาณ ราคามาตรฐานของหน่วยงานราชการอื่น ได้แก่ สำนักงานพาณิชย์ จังหวัดพังงา และราคาซื้อขายตามท้องตลาด
งานติดตั้งเสาไฟฟ้าส่องสว่างพลังงานแสงอาทิตย์		3,900,000	

หมายเหตุ

๑. เพื่อประโยชน์ในการประมวลผลข้อมูลให้จังหวัดและกลุ่มจังหวัดใช้ทะเบียนรายการ ประเภทรายการ ของสำนักงบประมาณเท่านั้น กรุณาอย่าเพิ่มประเภทรายการใหม่โดยไม่จำเป็น

๒. กรณีประสงค์จะเพิ่มทะเบียนประเภทรายการ ให้ประสานงานกับเจ้าหน้าสำนักงบประมาณที่รับผิดชอบจังหวัดและกลุ่มจังหวัดก่อน

๓. ตามแบบฟอร์มฯ ให้เลือกเฉพาะ (ระบุ) งบรายจ่าย และรายการที่มีงบประมาณเท่านั้น

บันทึกความตกลง
การขอตั้งงบประมาณและการรับโอนสินทรัพย์
ที่เกิดขึ้นจากการดำเนินโครงการตามแผนปฏิบัติราชการประจำปีของจังหวัด...พังงา.......
ประจำปีงบประมาณ พ.ศ. .๒๕๗๐...

ระหว่าง

จังหวัดพังงา กับ องค์การบริหารส่วนตำบลหล่อยูง

* * *

บันทึกความตกลงฉบับนี้ จัดทำขึ้นระหว่างจังหวัดซึ่งมีความประสงค์ที่จะดำเนินโครงการ พัฒนาแหล่งท่องเที่ยวชุมชนตลาดน้ำพรุผักหนาม ตำบลหล่อยูง อำเภอตะกั่วทุ่ง จังหวัดพังงา เพื่อขอรับการสนับสนุนงบประมาณภายใต้แผนปฏิบัติราชการประจำปีของจังหวัดประจำปีงบประมาณ พ.ศ. ๒๕๗๐ โดยมี สำนักงานโยธาธิการและผังเมืองจังหวัดพังงา เป็นหน่วยงานรับผิดชอบดำเนินโครงการ มีวัตถุประสงค์เพื่อพัฒนาพื้นที่พรุผักหนามให้เป็นแหล่งท่องเที่ยวชุมชนเชิงวัฒนธรรม ที่มีความพร้อมและสิ่งอำนวยความสะดวกรองรับ เพื่อสร้างรายได้และส่งเสริมอาชีพให้แก่ประชาชนในพื้นที่ตำบลหล่อยูงและใกล้เคียง เพื่ออนุรักษ์และสืบสานวิถีชีวิต ภูมิปัญญา และวัฒนธรรมท้องถิ่นของชุมชน ซึ่งโครงการดังกล่าวมีความพร้อมสามารถดำเนินการได้ทันที

ทั้งนี้ เมื่อดำเนินโครงการแล้วเสร็จ องค์การบริหารส่วนตำบลหล่อยูง มีความพร้อมและมีความประสงค์ที่จะรับโอนสิ่งปลูกสร้าง ครุภัณฑ์ ระบบเทคโนโลยีสารสนเทศ ระบบป้องกันภัย ระบบทะเบียน หรือระบบอื่นในทำนองเดียวกันที่เกิดขึ้นจากการดำเนินโครงการดังกล่าวทั้งหมด (รายละเอียดตามเอกสารแนบท้าย)เพื่อเป็นผู้ปกครอง ดูแล บำรุงรักษา หรือใช้ประโยชน์ต่อไป

จึงได้ทำบันทึกความตกลงฉบับนี้ขึ้นสองฉบับ และมีความถูกต้องตรงกัน โดยทั้งสองฝ่ายได้อ่านและเข้าใจโดยตลอด จึงได้ลงลายมือชื่อไว้เป็นหลักฐานต่อหน้าพยาน

ณ วันที่......... เดือน .... พ.ศ. .....

ลงชื่อ..............................
(นายไพรัตน์ เพชรยวน)
ผู้ว่าราชการจังหวัด พังงา
ผู้โอนสินทรัพย์

ลงชื่อ..............................
(นายกุศล ทนังผล)
ตำแหน่ง นายกองค์การบริหารส่วนตำบลหล่อยูง
หัวหน้าหน่วยงานผู้มีอำนาจรับโอนสินทรัพย์

ลงชื่อ..............................
(นายอัครพล ผลพานิชย์)
ตำแหน่ง โยธาธิการและผังเมืองจังหวัดพังงา
พยาน

ลงชื่อ..............................
(นายสมชาย คงสินธุ์)
ตำแหน่ง นักผังเมืองชำนาญการ
หัวหน้ากลุ่มงานสนับสนุนการพัฒนาเมือง
พยาน

บัญชีรายการสิ่งปลูกสร้าง ครุภัณฑ์ ระบบเทคโนโลยีสารสนเทศ ระบบป้องกันภัย ระบบทะเบียน หรือระบบอื่นในทำนองเดียวกันที่เกิดขึ้นจากการดำเนิน โครงการ พัฒนาแหล่งท่องเที่ยวชุมชนตลาดน้ำพรุผักหนาม ตำบลหล่อยูง อำเภอตะกั่วทุ่ง จังหวัดพังงา

ตามแผนปฏิบัติราชการประจำปีของจังหวัด.พังงา.. ประจำปีงบประมาณ พ.ศ. ..๒๕๗๐...

ลำดับที่	รายการ	จำนวน (หน่วยนับ)	ราคาต่อหน่วย (บาท)	ราคารวม (บาท)
๑	พัฒนาและปรับปรุงภูมิทัศน์บริเวณตลาดน้ำพรุผักหนาม ลานกิจกรรม พัฒนาเส้นทางเดินริมทางเท้า และสิ่งอำนวยความสะดวก และอุปกรณ์ประกอบต่างๆ	๑	๔๐,๐๐๐,๐๐๐	๔๐,๐๐๐,๐๐๐
งบประมาณรวม				**๔๐,๐๐๐,๐๐๐**

ลงชื่อ..................................
((นายไพรัตน์ เพชรยวน))
ผู้ว่าราชการจังหวัด พังงา
ผู้โอนสินทรัพย์

ลงชื่อ..................................
(นายสุศล หนังผล)
ตำแหน่ง นายกองค์การบริหารส่วนตำบลหล่อยูง
หัวหน้าหน่วยงานผู้มีอำนาจรับโอนสินทรัพย์

ลงชื่อ..................................
(นายอัครพล ผลพานิชย์)
ตำแหน่ง โยธาธิการและผังเมืองจังหวัดพังงา
พยาน

ลงชื่อ..................................
(นายสมชาย คงสินธุ์)
ตำแหน่ง นักผังเมืองชำนาญการ
หัวหน้ากลุ่มงานสนับสนุนการพัฒนาเมือง
พยาน

ปร.5

แบบสรุปราคางานก่อสร้าง

ส่วนราชการ **สำนักงานโยธาธิการและผังเมืองจังหวัดพังงา**

ชื่อโครงการ โครงการพัฒนาแหล่งท่องเที่ยวชุมชนตลาดน้ำพรุผักหนาม ตำบลหล่อยูง อำเภอตะกั่วทุ่ง จังหวัดพังงา รายละเอียดตามแบบแปลนที่ 1/2568

สถานที่ก่อสร้าง หมู่ที่ 5 บ้านควน ตำบลหล่อยูง อำเภอตะกั่วทุ่ง จังหวัดพังงา

ประมาณราคา วันที่ ....22...กรกฎาคม 2568 ตามแบบฟอร์มที่ แนบ มีจำนวน 4 หน้า

ที่	รายการ	ค่างานต้นทุน (บาท)	Factor F	ค่าก่อสร้าง (บาท)	หมายเหตุ
1	ประเภทงานอาคาร	29,666,444.10	1.2186	36,151,528.78	
	งานปรับปรุงภูมิทัศน์ตลาดน้ำพรุผักหนาม				
2	ติดตั้งเสาไฟฟ้าส่องแสงสว่างพลังงานแสงอาทิตย์	3,900,000.00	1.000	3,900,000.00	
	ขนาด 50 วัตต์ จำนวน 60 ต้น				
	เงื่อนไขการใช้ตาราง Factor F				
	เงินจ่ายล่วงหน้า 0 %				
	เงินประกันผลงานหัก 0 %				
	ดอกเบี้ยเงินกู้ 7 %				
	ภาษีมูลค่าเพิ่ม 7 %				

ขนาดหรือพื้นที่ จำนวน - ตารางเมตร **ราคาที่คำนวณได้** 40,051,528.78

เฉลี่ย - บาท / ตารางเมตร

ราคางบประมาณ(ปัดเศษ) 40,000,000.00

สี่สิบล้านบาทถ้วน

(ลงชื่อ)..ผู้ประมาณการ
(นายปิยะวัฒน์ นันไชยวงศ์)
เจ้าหน้าที่วิศวกรโยธา

(ลงชื่อ)..ตรวจ
(นายสุริยา ทองรักษ์)
วิศวกรโยธาชำนาญการพิเศษ
หัวหน้ากลุ่มงานวิชาการโยธาธิการ

(ลงชื่อ)..เห็นชอบ
(นายอัครพล ผลพานิชย์)
โยธาธิการและผังเมืองจังหวัดพังงา

ปร.4

บัญชีแสดงรายการประมาณราคา

ชื่อโครงการ โครงการพัฒนาแหล่งท่องเที่ยวชุมชนตลาดน้ำพรุผักหนาม ตำบลหล่อยูง อำเภอตะกั่วทุ่ง จังหวัดพังงา
รายละเอียดตามแบบแปลนที่ 1/2568
สถานที่ก่อสร้าง หมู่ที่ 5 บ้านควน ตำบลหล่อยูง อำเภอตะกั่วทุ่ง จังหวัดพังงา
เจ้าของโครงการ สำนักงานโยธาธิการและผังเมืองจังหวัดพังงา วันที่ ....22...กรกฎาคม 2568
ประมาณราคาโดย นายปิยะวัฒน์ นันไชยวงศ์ เจ้าหน้าที่วิศวกรโยธา

ลำดับที่	รายการ	จำนวน	หน่วย	ค่าวัสดุ		ค่าแรงงาน		รวมค่าวัสดุ
				ราคาต่อหน่วย	จำนวนเงิน	ราคาต่อหน่วย	จำนวนเงิน	และค่าแรงงาน
1	**ทางเดินเท้า ยาวโดยรอบประมาณ 1,136.00 m.**							
	เทคอนกรีต กว้าง 2.90 เมตร หนา 0.15 เมตร							
1.1	งานถากถาง	3,294.00	ตร.ม.	-	-	3.00	9,882.00	9,882.00
1.2	ดินลูกรังพร้อมบดอัดแน่น หนา 0.20 เมตร	659.00	ลบ.ม.	420.00	276,780.00	112.00	73,808.00	350,588.00
1.3	หินคลุกพร้อมบดอัดแน่น หนา 0.20 เมตร	659.00	ลบ.ม.	650.00	428,350.00	112.00	73,808.00	502,158.00
1.3	ทรายหยาบอัดแน่น	164.00	ลบ.ม.	850.00	139,400.00	112.00	18,368.00	157,768.00
1.4	คอนกรีตโครงสร้าง 1:2:4 (240ksc.)	495.00	ลบ.ม.	2,500.00	1,237,500.00	327.00	161,865.00	1,399,365.00
1.5	wire mash 4mm.@0.20m.	3,294.00	ตร.ม.	35.00	115,290.00	5.00	16,470.00	131,760.00
1.6	รอยต่อคอนกรีต (RB 19 mm. (SR-24)	327.000	เมตร	300.00	98,100.00	50.00	16,350.00	114,450.00
2	**รางระบายน้ำ คสล. กว้าง 0.50 เมตร**	1,136.00	เมตร		-		-	-
2.1	งานขุดดิน	556.00	ลบ.ม.	-	-	220.00	122,320.00	122,320.00
2.2	ทรายหยาบอัดแน่น	39.00	ลบ.ม.	850.00	33,150.00	112.00	4,368.00	37,518.00
2.3	คอนกรีตโครงสร้าง 1:2:4 (240ksc.)	216.00	ลบ.ม.	2,500.00	540,000.00	327.00	70,632.00	610,632.00
2.4	RB Ø 9 mm.	10.90	ตัน	30,000.00	327,000.00	4,400.00	47,960.00	374,960.00
2.5	ลวดผูกเหล็ก	330.00	กก.	60.00	19,800.00	-	-	19,800.00
2.6	ไม้แบบ คิด50%	1,363.00	ตร.ม.	450.00	613,350.00	-	-	613,350.00
2.7	ค่าแรงไม้แบบ	2,726.00	ตร.ม.	-	-	139.00	378,914.00	378,914.00
2.8	ตะปู	569.00	กก.	60.00	34,140.00	-	-	34,140.00
2.9	ฝาคูระบายน้ำ เหล็กแบน FB 50x6mm.	2,800.00	ท่อน	750.00	2,100,000.00	-	-	2,100,000.00
2.10	ค่าแรงงาน เชื่อมฝาคูระบายน้ำ	39,564.00	กก.	-	-	12.00	474,768.00	474,768.00

ปร.4

บัญชีแสดงรายการประมาณราคา

ชื่อโครงการ โครงการพัฒนาแหล่งท่องเที่ยวชุมชนตลาดน้ำพรุผักหนาม ตำบลหล่อยูง อำเภอตะกั่วทุ่ง จังหวัดพังงา
รายละเอียดตามแบบแปลนที่ 1/2568
สถานที่ก่อสร้าง หมู่ที่ 5 บ้านควน ตำบลหล่อยูง อำเภอตะกั่วทุ่ง จังหวัดพังงา
เจ้าของโครงการ สำนักงานโยธาธิการและผังเมืองจังหวัดพังงา วันที่ ....22...กรกฎาคม 2568
ประมาณราคาโดย นายปิยะวัฒน์ นันไชยวงศ์ เจ้าหน้าที่วิศวกรโยธา

ลำดับที่	รายการ	จำนวน	หน่วย	ค่าวัสดุ		ค่าแรงงาน		รวมค่าวัสดุ
				ราคาต่อหน่วย	จำนวนเงิน	ราคาต่อหน่วย	จำนวนเงิน	และค่าแรงงาน
2.11	เหล็กฉาก L 50x50x4mm.	379.00	ท่อน	600.00	227,400.00	50.00	18,950.00	246,350.00
3	**คาน คสล.ขนาด 0.25x0.50 เมตร ยาว 1,136 เมตร**							
3.1	งานขุดดิน	142.00	ลบ.ม.	-	-	220.00	31,240.00	31,240.00
3.2	คอนกรีตโครงสร้าง 1:2:4 (240ksc.)	142.00	ลบ.ม.	2,500.00	355,000.00	327.00	46,434.00	401,434.00
3.3	RB 6 mm.	1.90	ตัน	30,000.00	57,000.00	4,400.00	8,360.00	65,360.00
3.4	DB 12 mm.	6.05	ตัน	30,000.00	181,500.00	3,600.00	21,780.00	203,280.00
3.5	ลวดผูกเหล็ก	240.00	กก.	60.00	14,400.00	-	-	14,400.00
3.6	ไม้แบบ คิด50%	568.00	ตร.ม.	450.00	255,600.00	-	-	255,600.00
3.7	ค่าแรงไม้แบบ	1,136.00	ตร.ม.	-	-	139.00	157,904.00	157,904.00
3.8	ตะปู	284.00	กก.	60.00	17,040.00	-	-	17,040.00
4	**เรียงหินใหญ่ ขนาด 0.30-0.50 ม. (ยาว 1136 เมตร)**	1,136.00	เมตร					
4.1	ขุดลอกปรับแต่งแนว slope คันดินรอบสระน้ำ	1,363.00	ลบ.ม.	-	-	50.00	68,150.00	68,150.00
4.2	ทรายหยาบอัดแน่น	227.00	ลบ.ม.	850.00	192,950.00	112.00	25,424.00	218,374.00
4.3	เรียงหินใหญ่ ขนาด 0.30-0.50 ม.	3,619.00	ลบ.ม.	1,000.00	3,619,000.00	300.00	1,085,700.00	4,704,700.00
	4.3.1 เทคอนกรีตยึดหินใหญ่ (240 ksc.) เฉลี่ยหนา 0.15 เมตร)	525.00	ลบ.ม.	2,500.00	1,312,500.00	327.00	171,675.00	1,484,175.00
4.4	ท่อระบายน้ำ คสล. มอก.ชั้น 3 Ø 0.40 เมตร (ขุดและวาง)	565.00	ท่อน	700.00	395,500.00	310.00	175,150.00	570,650.00
4.5	ท่อ PVC Ø2" เจาะรูระบายน้ำ	284.00	ท่อน	200.00	56,800.00	20.00	5,680.00	62,480.00
5	**ม้านั่ง/กระถางต้นไม้/ต้นไม้ (จำนวน 16 ชุด)**			-	-	-	-	-
5.1	คันหินหล่อในที่	352.00	เมตร	350.00	123,200.00	105.00	36,960.00	160,160.00
5.2	ม้านั่ง คสล.ขัดมัน	16.00	ชุด	3,500.00	56,000.00	1,050.00	16,800.00	72,800.00

ปร.4

บัญชีแสดงรายการประมาณราคา

ชื่อโครงการ โครงการพัฒนาแหล่งท่องเที่ยวชุมชนตลาดน้ำพรุผักหนาม ตำบลหล่อยูง อำเภอตะกั่วทุ่ง จังหวัดพังงา
รายละเอียดตามแบบแปลนที่ 1/2568
สถานที่ก่อสร้าง หมู่ที่ 5 บ้านควน ตำบลหล่อยูง อำเภอตะกั่วทุ่ง จังหวัดพังงา
เจ้าของโครงการ สำนักงานโยธาธิการและผังเมืองจังหวัดพังงา วันที่ ....22...กรกฎาคม 2568
ประมาณราคาโดย นายปิยะวัฒน์ นันไชยวงศ์ เจ้าหน้าที่วิศวกรโยธา

ลำดับที่	รายการ	จำนวน	หน่วย	ค่าวัสดุ		ค่าแรงงาน		รวมค่าวัสดุ
				ราคาต่อหน่วย	จำนวนเงิน	ราคาต่อหน่วย	จำนวนเงิน	และค่าแรงงาน
5.3	ดินปลูก	16.00	ชุด	1,000.00	16,000.00	300.00	4,800.00	20,800.00
5.4	ไม้พุ่มประดับ สูงไม่ต่ำกว่า 20 cm.	16.00	ชุด	5,000.00	80,000.00	1,500.00	24,000.00	104,000.00
5.5	ปลูกหญ้า	16.00	ชุด	5,000.00	80,000.00	1,500.00	24,000.00	104,000.00
6	**อาคารศาลาขายสินค้า (จำนวน 8 หลัง)**				-		-	-
6.1	งานขุดดิน-ถมคืน	60.00	ลบ.ม.		-	220.00	13,200.00	13,200.00
6.2	ทรายหยาบอัดแน่น รองก้นหลุม	2.30	ลบ.ม.	850.00	1,955.00	112.00	257.60	2,212.60
6.3	คอนกรีตผสมเสร็จ 240 กก./ตร.ซม.(คอนกรีตโครงสร้าง)	20.00	ลบ.ม.	2,500.00	50,000.00	327.00	6,540.00	56,540.00
6.4	DB 12 มม.	1.20	ตัน	30,000.00	36,000.00	3,600.00	4,320.00	40,320.00
6.5	RB 6 mm.	0.63	ตัน	30,000.00	18,900.00	4,400.00	2,772.00	21,672.00
6.6	ลวดผูกเหล็ก	54.00	กก.	60.00	3,240.00	-	-	3,240.00
6.7	ไม้แบบ คิด50%	35.00	ตร.ม.	450.00	15,750.00	-	-	15,750.00
6.8	ค่าแรงไม้แบบ	70.00	ตร.ม.	-	-	139.00	9,730.00	9,730.00
6.9	ตะปู	17.00	กก.	60.00	1,020.00	-	-	1,020.00
6.11	ท่อเหล็กดำØ 3" หนา 3.2 มม	88.000	ท่อน	2,100.00	184,800.00		-	184,800.00
6.12	ท่อเหล็กดำØ 2" หนา 2.3 มม	24.000	ท่อน	1,300.00	31,200.00		-	31,200.00
6.13	แปเหล็กกล่อง LG - 2"x4"x2.00 MM.	128.00	ท่อน	1,200.00	153,600.00		-	153,600.00
6.14	ค่าแรงงานเชื่อมหลังคา	7,050.00	กก.		-	12.00	84,600.00	84,600.00
6.15	เหล็กยึดแป (Sag Rod) RB 12 mm.	0.110	ตัน	30,000.00	3,300.00	3,400.00	374.00	3,674.00
6.16	แผ่นเพลส หนา 9 มม. (1.20x2.40 เมตร/ หนัก 210 กก./แผ่น	372.000	กก.	40.00	14,880.00		-	14,880.00
6.17	BOLT Ø 19 มม. พร้อมสตาปเกลี่ยว	0.270	ตัน	30,000.00	8,100.00	3,400.00	918.00	9,018.00

ปร.4

บัญชีแสดงรายการประมาณราคา

ชื่อโครงการ โครงการพัฒนาแหล่งท่องเที่ยวชุมชนตลาดน้ำพรุผักหนาม ตำบลหล่อยูง อำเภอตะกั่วทุ่ง จังหวัดพังงา
รายละเอียดตามแบบแปลนที่ 1/2568
สถานที่ก่อสร้าง หมู่ที่ 5 บ้านควน ตำบลหล่อยูง อำเภอตะกั่วทุ่ง จังหวัดพังงา
เจ้าของโครงการ สำนักงานโยธาธิการและผังเมืองจังหวัดพังงา วันที่ ....22...กรกฎาคม 2568
ประมาณราคาโดย นายปิยะวัฒน์ นันไชยวงศ์ เจ้าหน้าที่วิศวกรโยธา

ลำดับที่	รายการ	จำนวน	หน่วย	ค่าวัสดุ		ค่าแรงงาน		รวมค่าวัสดุ และค่าแรงงาน
				ราคาต่อหน่วย	จำนวนเงิน	ราคาต่อหน่วย	จำนวนเงิน	
6.18	งานสต้าปเกลี่ยว	128.00	อัน	-	-	300.00	38,400.00	38,400.00
6.19	หลังคาเมทัลชีส 0.40 รวมปิดกันสาดหน้าหลังและด้านข้าง	744.00	ตร.ม.	400.00	297,600.00	70.00	52,080.00	349,680.00
6.20	น็อตยึดแผ่น	2,100.00	ตัว	5.00	10,500.00		-	10,500.00
6.21	งานทาสีโครงเหล็ก (ทาสีกันสนิม และทาสีสีจริง สีน้ำมัน)	8.00	หลัง	1,500.00	12,000.00	450.00	3,600.00	15,600.00
6.22	งานผิวพื้นปูกระเบื้อง ขนาด 12"x12. (ผิวหยาบ)	375.00	ตร.ม.	400.00	150,000.00	250.00	93,750.00	243,750.00
6.23	งานระบบไฟฟ้าในอาคารขายสินค้า	8.00	หลัง	15,000.00	120,000.00	4,500.00	36,000.00	156,000.00
6.23	งานกันตก แสตนเลส	800.00	เมตร	2,500.00	2,000,000.00	750.00	600,000.00	2,600,000.00
7	งานภูมิทัศน์และอุปกรณ์อื่นๆ							
7.1	งานรื้อถอน อาคารเดิม ปรับเกลี่ยพื้นที่ และถมดิน							
7.2	งานขุดลอกและฟื้นฟูแหล่งน้ำ	139,815.50	ลบ.ม.			25.00	3,495,387.50	3,495,387.50
7.3	งานรั้ว Mesh Fence สูง 2.00 ม.	1,136.00	ม.	4,000.00	4,544,000.00	900.00	1,022,400.00	5,566,400.00
7.4	งานป้ายสัญลักษณ์ภายในโครงการ	1.00	งาน	150,000.00	150,000.00			150,000.00
	รวมงานต้นทุน				20,809,595.00		8,856,849.1	29,666,444.10
8	**ติดตั้งเสาไฟฟ้าส่องแสงสว่างพลังงานแสงอาทิตย์ 50w**	60.00	ชุด	65,000.00	3,900,000.00	-	-	3,900,000.00
	เสาไฟฟ้าแบบเลื่อนปรับระดับสูงได้ ไฟฟ้ารุ่น CHE - SPS - 602 แบบกิ่งเดียว รหัสบัญชีนวัตกรรม 1020010							
	โคมไฟพลังงานแสงอาทิตย์ 50 วัตต์ รุ่น TL - MSL - 50 W รหัสบัญชีนวัตกรรม 7010040							
	ฐานรากเสาเข็มเหล็ก (KEMREX) KEMREX FS รุ่น FS 76 รหัสบัญชีนวัตกรรม 1010042							

สำนักโยธาธิการและผังเมืองจังหวัดพังงา

กรมโยธาธิการและผังเมือง กระทรวงมหาดไทย

โครงการพัฒนาแหล่งท่องเที่ยวชุมชนตลาดน้ำพรุผักหนาม

ตำบลหล่อยูง อำเภอตะกั่วทุ่ง จังหวัดพังงา

แผนที่ประเทศไทย

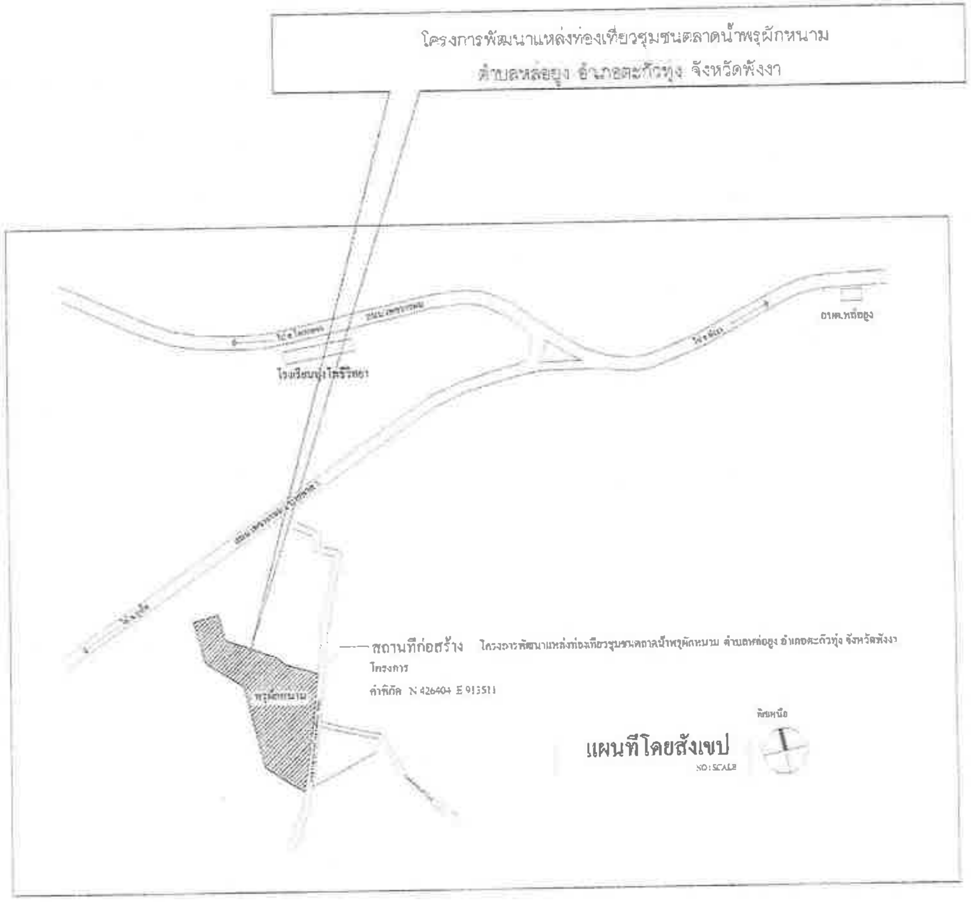
โครงการพัฒนาแหล่งท่องเที่ยวชุมชนตลาดน้ำพรุผักหนาม
ตำบลหล่อยูง อำเภอตะกั่วทุ่ง จังหวัดพังงา
โรงเรียนบุ่งไตรวิทยา
อบต.หล่อยูง
พรุผักหนาม
สถานที่ก่อสร้าง โครงการพัฒนาแหล่งท่องเที่ยวชุมชนตลาดน้ำพรุผักหนาม ตำบลหล่อยูง อำเภอตะกั่วทุ่ง จังหวัดพังงา
โครงการ
ค่าพิกัด N 426404 E 913511
ทิศเหนือ
แผนที่โดยสังเขป
NO SCALE

ผังแสดงที่ตั้งโครงการ

กรมโยธาธิการและผังเมือง
สำนักงานโยธาธิการและผังเมืองจังหวัดพังงา

โครงการ
โครงการพัฒนาแหล่งท่องเที่ยว
ชุมชนตลาดน้ำพรุผักหนาม
ตำบลหล่อยูง อำเภอตะกั่วทุ่ง จังหวัดพังงา

กลุ่มงานสนับสนุนการพัฒนาเมือง

[illegible]
เจ้าหน้าที่วิศวกรโยธา

[illegible]
วิศวกรโยธาปฏิบัติการ

[illegible]
หัวหน้ากลุ่มงานสนับสนุนการพัฒนาเมือง

[illegible]
หัวหน้าฝ่ายปฏิบัติการ

[illegible]
หัวหน้ากลุ่มงานวิชาการโยธาธิการ

[illegible]
โยธาธิการและผังเมืองจังหวัดพังงา

ผังแสดงที่ตั้งโครงการ

แบบแผ่นนี้สงวนลิขสิทธิ์ ห้ามนำไปใช้หรือเผยแพร่
โดยไม่ได้รับอนุญาต [illegible]

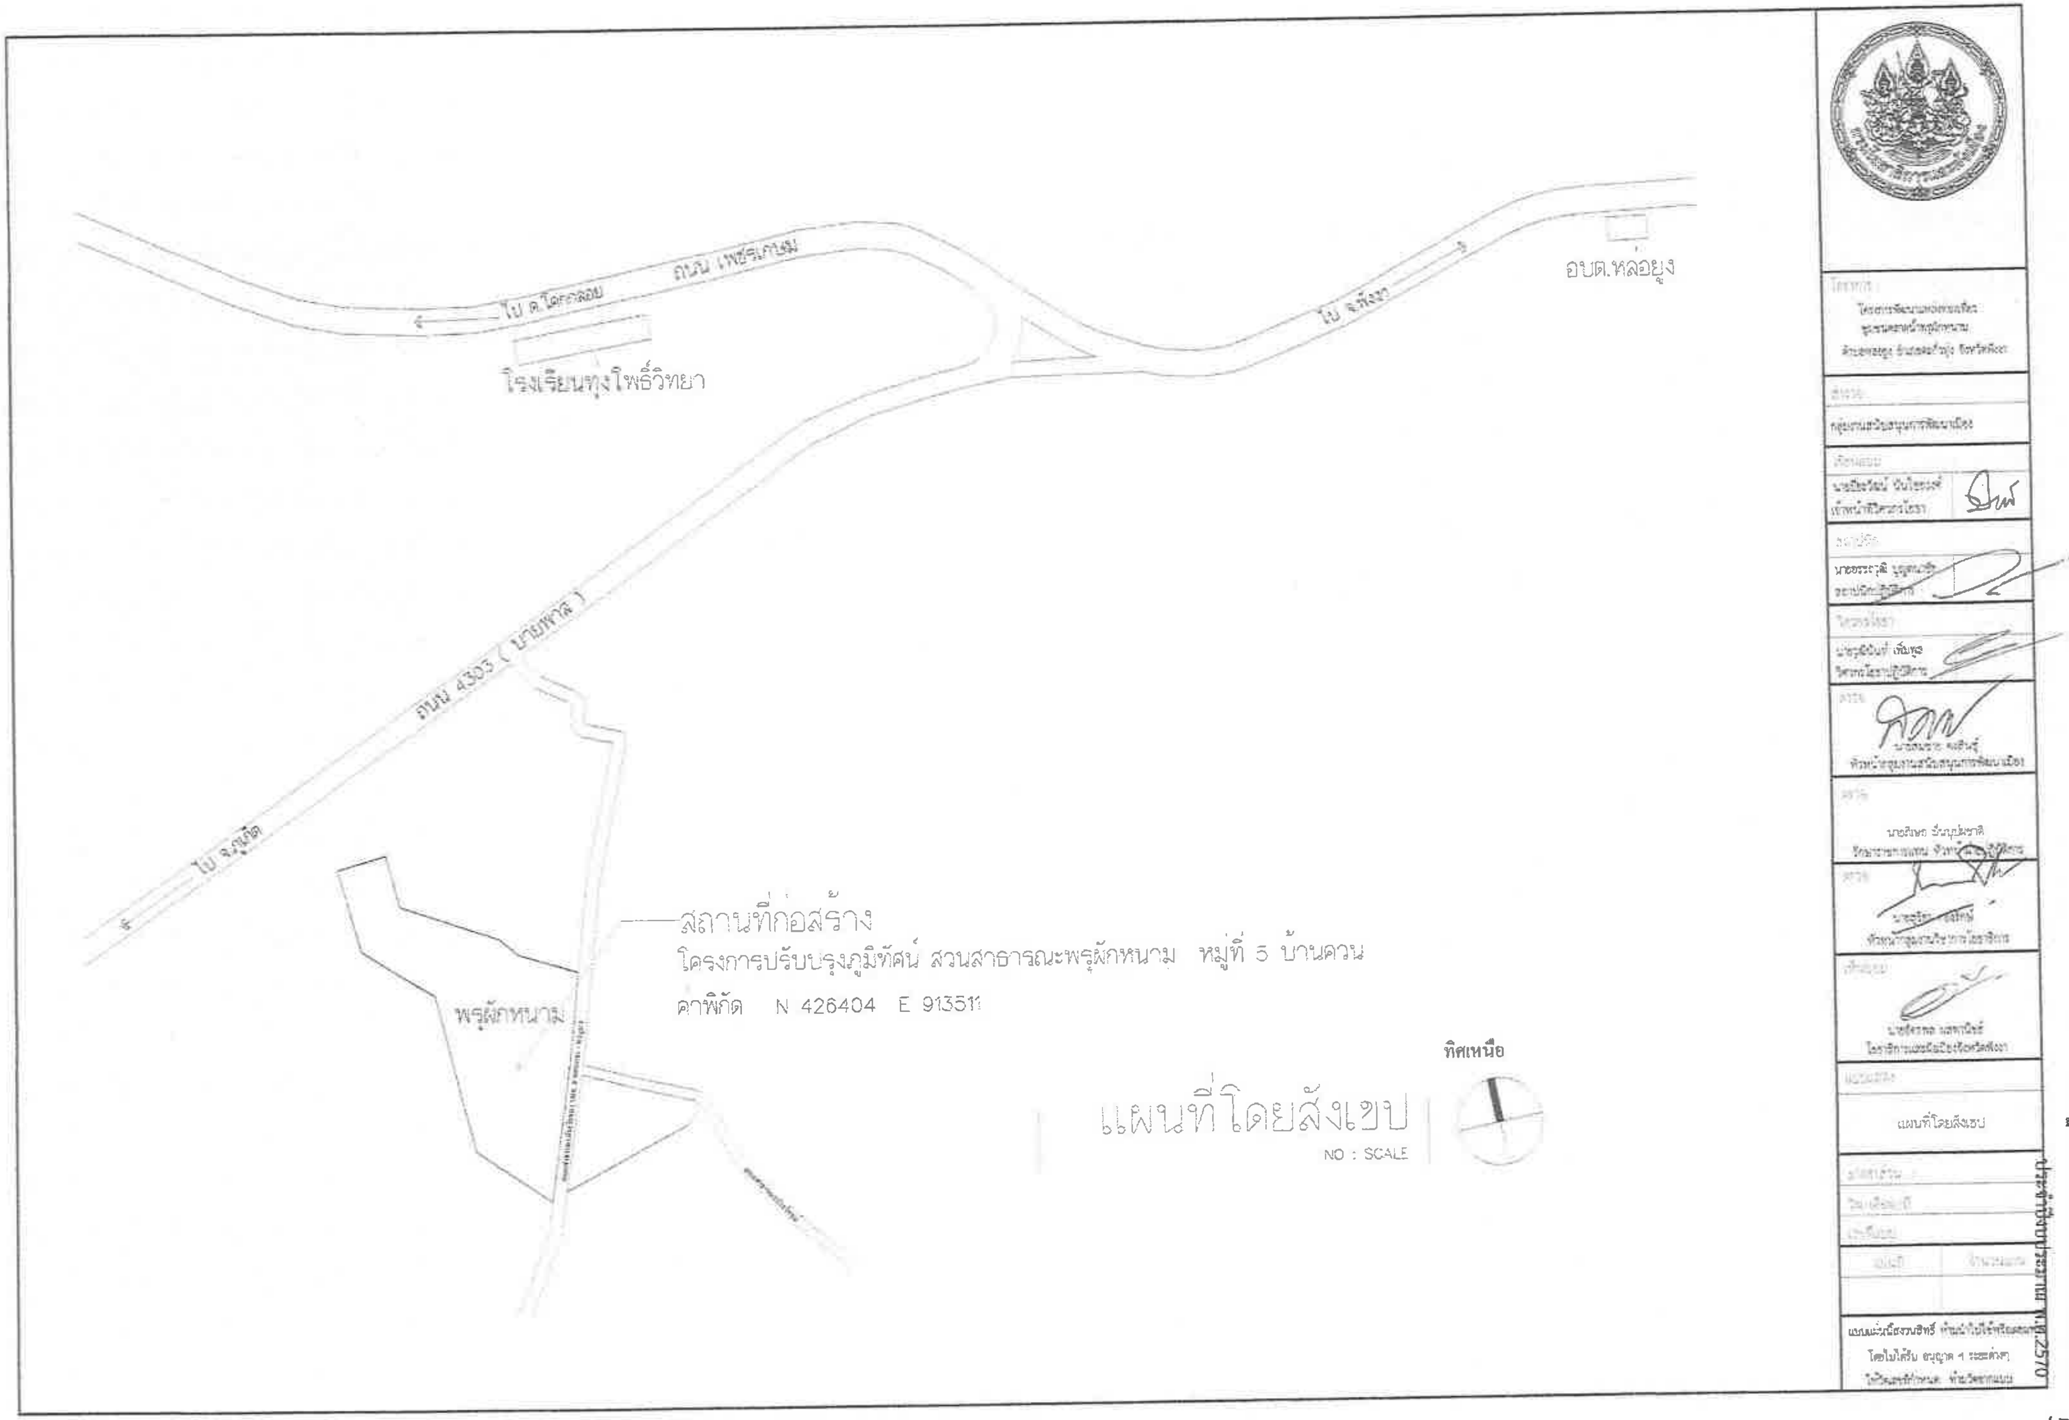

สถานที่ก่อสร้าง
โครงการปรับปรุงภูมิทัศน์ สวนสาธารณะพรุผักหนาม หมู่ที่ 5 บ้านควน
ค่าพิกัด N 426404 E 913511

แผนที่โดยสังเขป
NO : SCALE

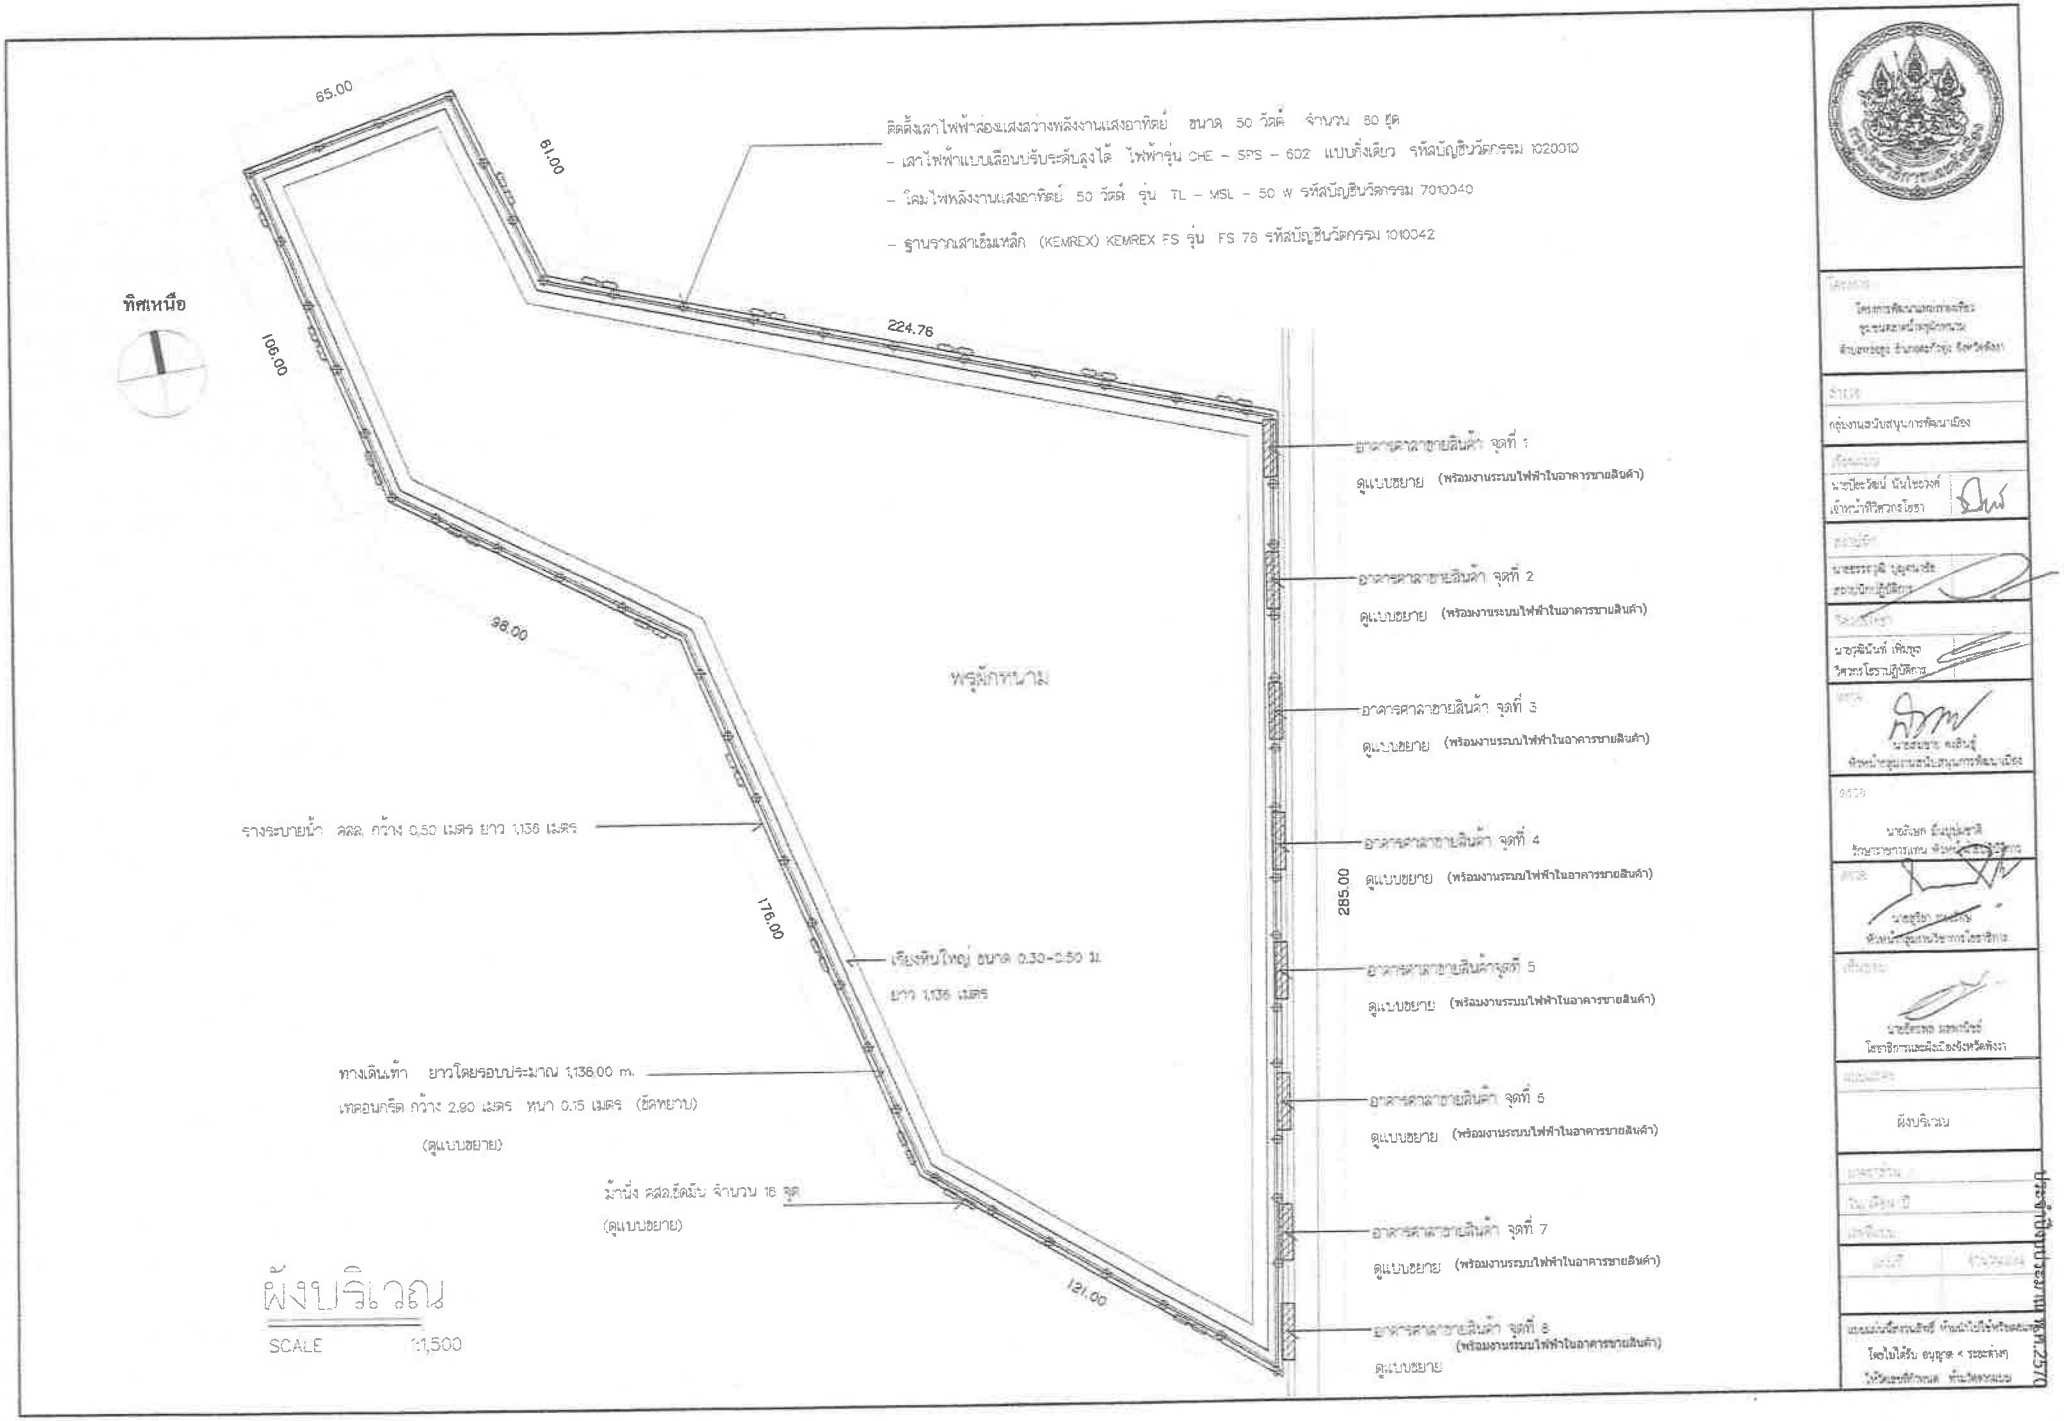

65.00
61.00
ติดตั้งเสาไฟฟ้าส่องสว่างพลังงานแสงอาทิตย์ ขนาด 50 วัตต์ จำนวน 60 ชุด
– เสาไฟฟ้าแบบเลื่อนปรับระดับสูงได้ ไฟฟ้ารุ่น CHE – SPS – 602 แบบกิ่งเดียว รหัสบัญชีนวัตกรรม 1020010
– โคมไฟพลังงานแสงอาทิตย์ 50 วัตต์ รุ่น TL – MSL – 50 w รหัสบัญชีนวัตกรรม 7010040
– ฐานรากเสาเข็มเหล็ก (KEMREX) KEMREX FS รุ่น FS 76 รหัสบัญชีนวัตกรรม 1010042
ทิศเหนือ
106.00
224.76
98.00
พรุผักหนาม
รางระบายน้ำ คสล. กว้าง 0.50 เมตร ยาว 1,136 เมตร
176.00
เรียงหินใหญ่ ขนาด 0.30-0.50 ม.
ยาว 1,136 เมตร
ทางเดินเท้า ยาวโดยรอบประมาณ 1,136.00 m.
เทคอนกรีต กว้าง 2.80 เมตร หนา 0.15 เมตร (ขัดหยาบ)
(ดูแบบขยาย)
ม้านั่ง คสล.ยึดมั่น จำนวน 16 จุด
(ดูแบบขยาย)
121.00
285.00
อาคารศาลาขายสินค้า จุดที่ 1
ดูแบบขยาย (พร้อมงานระบบไฟฟ้าในอาคารขายสินค้า)
อาคารศาลาขายสินค้า จุดที่ 2
ดูแบบขยาย (พร้อมงานระบบไฟฟ้าในอาคารขายสินค้า)
อาคารศาลาขายสินค้า จุดที่ 3
ดูแบบขยาย (พร้อมงานระบบไฟฟ้าในอาคารขายสินค้า)
อาคารศาลาขายสินค้า จุดที่ 4
ดูแบบขยาย (พร้อมงานระบบไฟฟ้าในอาคารขายสินค้า)
อาคารศาลาขายสินค้าจุดที่ 5
ดูแบบขยาย (พร้อมงานระบบไฟฟ้าในอาคารขายสินค้า)
อาคารศาลาขายสินค้า จุดที่ 6
ดูแบบขยาย (พร้อมงานระบบไฟฟ้าในอาคารขายสินค้า)
อาคารศาลาขายสินค้า จุดที่ 7
ดูแบบขยาย (พร้อมงานระบบไฟฟ้าในอาคารขายสินค้า)
อาคารศาลาขายสินค้า จุดที่ 8
(พร้อมงานระบบไฟฟ้าในอาคารขายสินค้า)
ดูแบบขยาย
ผังบริเวณ
SCALE 1:1,500
กลุ่มงานสนับสนุนการพัฒนาเมือง
ผังบริเวณ

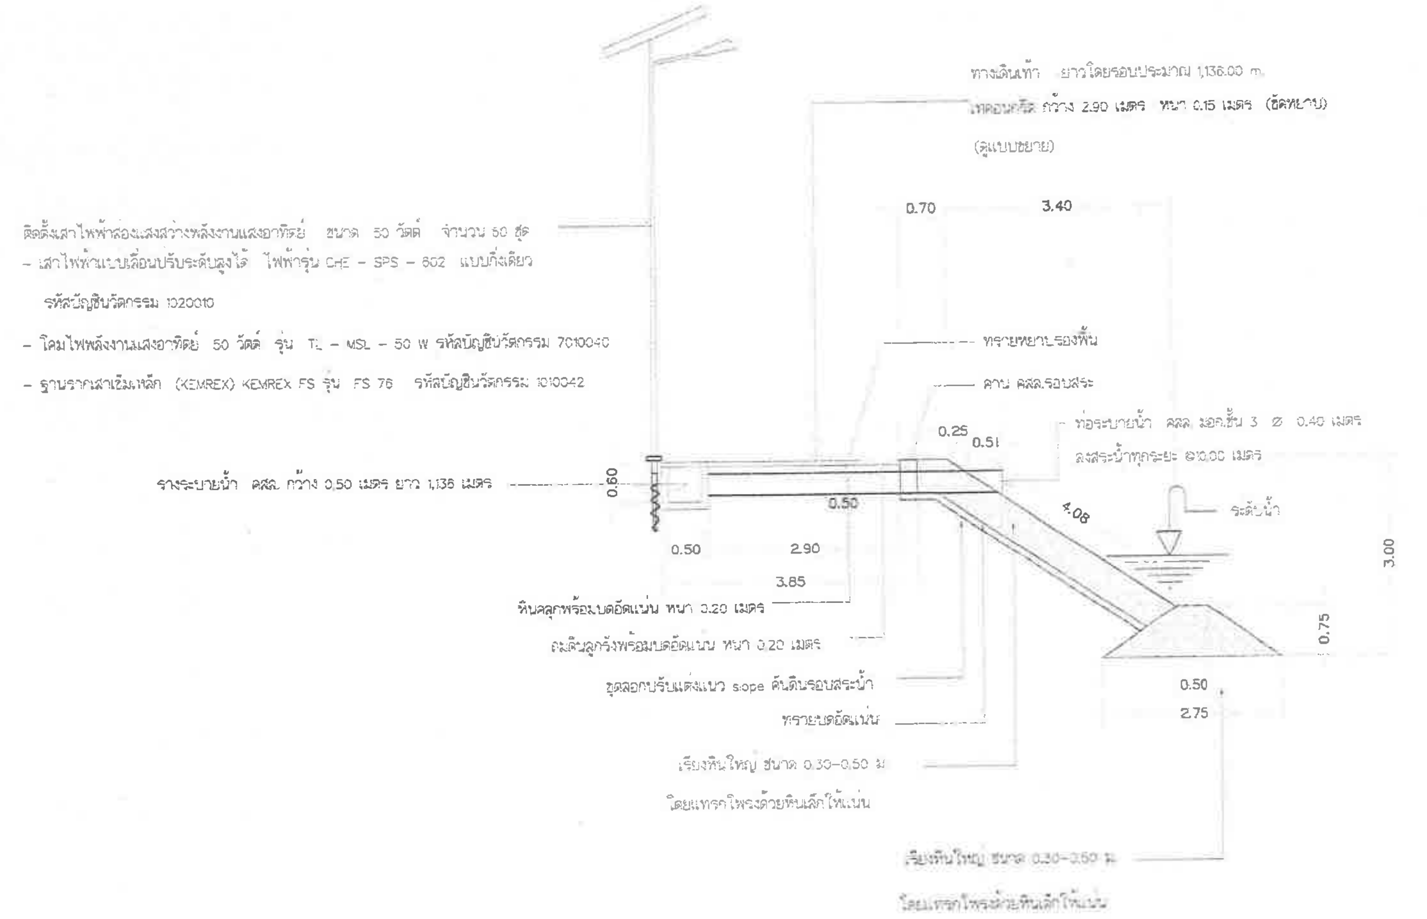
ติดตั้งเสาไฟฟ้าส่องแสงสว่างพลังงานแสงอาทิตย์ ขนาด 50 วัตต์ จำนวน 60 ชุด
- เสาไฟฟ้าแบบเลื่อนปรับระดับสูงได้ ไฟฟ้ารุ่น CHE - SPS - 602 แบบกิ่งเดียว
รหัสบัญชีนวัตกรรม 1020010
- โคมไฟพลังงานแสงอาทิตย์ 50 วัตต์ รุ่น TL - MSL - 50 W รหัสบัญชีนวัตกรรม 7010040
- ฐานรากเสาเข็มเหล็ก (KEMREX) KEMREX FS รุ่น FS 76 รหัสบัญชีนวัตกรรม 1010042
รางระบายน้ำ คสล. กว้าง 0.50 เมตร ยาว 1,136 เมตร
ทางเดินเท้า ยาวโดยรอบประมาณ 1,136.00 m.
เทคอนกรีต กว้าง 2.90 เมตร หนา 0.15 เมตร (ขัดหยาบ)
(ดูแบบขยาย)
0.70
3.40
ทรายหยาบรองพื้น
คาน คสล.รอบสระ
0.25
0.51
ท่อระบายน้ำ คสล. มอก.ชั้น 3 ⌀ 0.40 เมตร
ลงสระน้ำทุกระยะ @10.00 เมตร
0.60
0.50
4.08
ระดับน้ำ
3.00
0.50
2.90
3.85
หินคลุกพร้อมบดอัดแน่น หนา 0.20 เมตร
ลูกรังพร้อมบดอัดแน่น หนา 0.20 เมตร
ขุดลอกปรับแต่งแนว slope คันดินรอบสระน้ำ
ทรายบดอัดแน่น
เรียงหินใหญ่ ขนาด 0.30-0.50 ม
โดยแทรกไพรงด้วยหินเล็กให้แน่น
0.75
0.50
2.75
เรียงหินใหญ่ ขนาด 0.30-0.50 ม
โดยแทรกไพรงด้วยหินเล็กให้แน่น

รูปตัด คันสระน้ำ

SCALE 1:75

กลุ่มงานสนับสนุนการพัฒนาเมือง

รูปตัดคันสระน้ำ

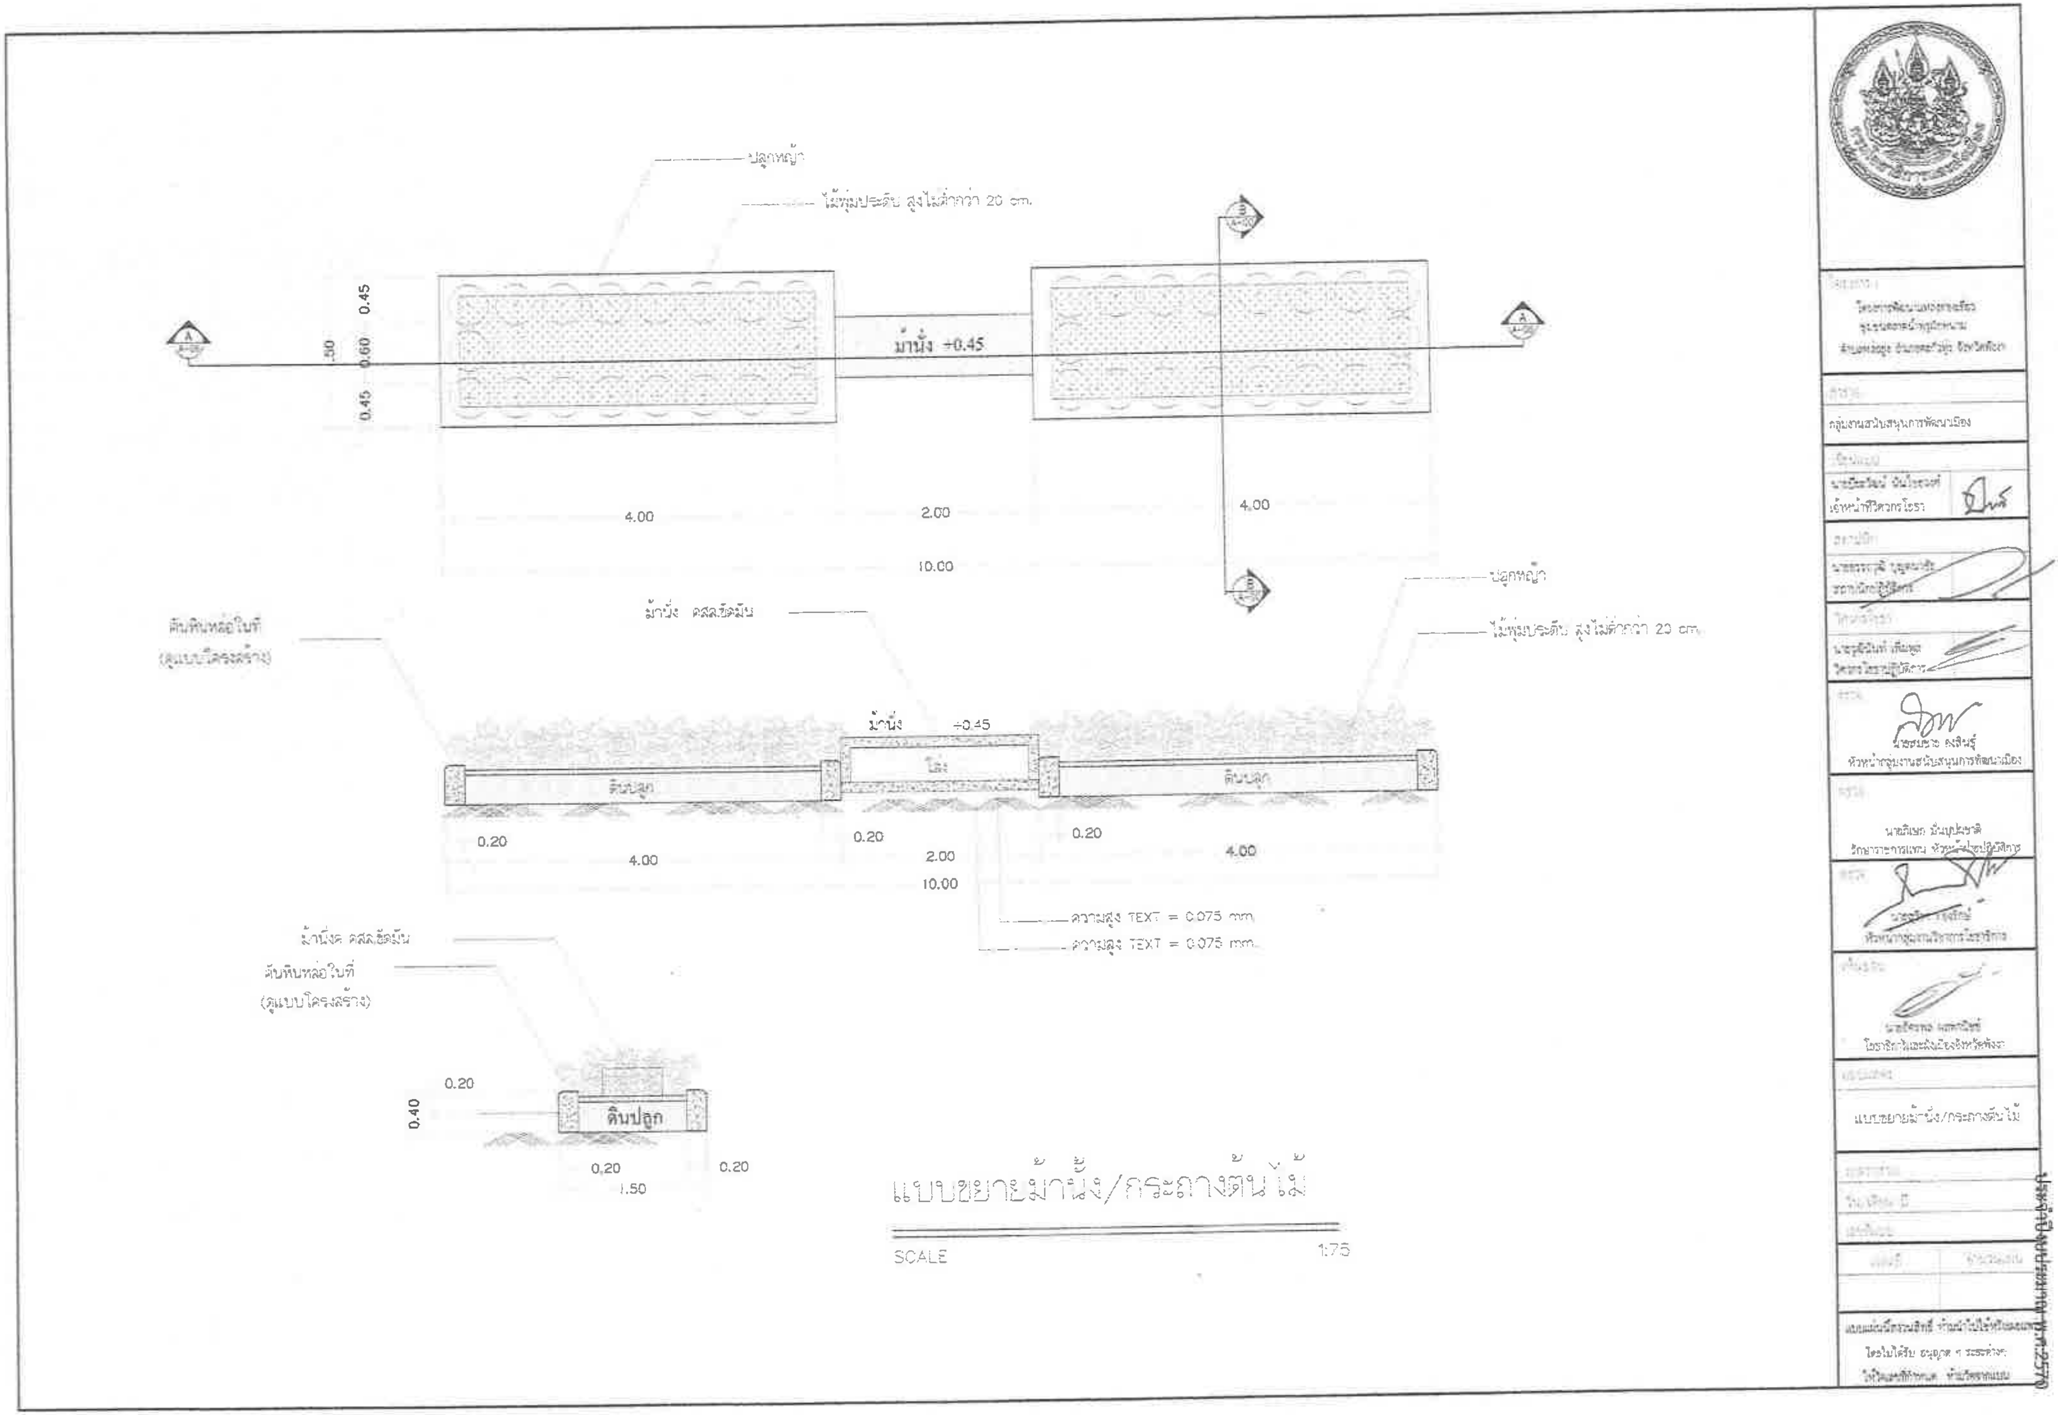
ปลูกหญ้า
ไม้พุ่มประดับ สูงไม่ต่ำกว่า 20 cm.
ม้านั่ง +0.45
0.45
0.60
0.45
1.50
4.00
2.00
4.00
10.00
A
B
ม้านั่ง คสล.ขัดมัน
คันหินหล่อในที่
(ดูแบบโครงสร้าง)
ม้านั่ง +0.45
ไม้
ดินปลูก
ดินปลูก
0.20
0.20
0.20
ความสูง TEXT = 0.075 mm.
ความสูง TEXT = 0.075 mm.
ม้านั่ง คสล.ขัดมัน
คันหินหล่อในที่
(ดูแบบโครงสร้าง)
ดินปลูก
0.20
0.40
0.20
0.20
1.50
แบบขยายม้านั่ง/กระถางต้นไม้
SCALE
1:75
กลุ่มงานสนับสนุนการพัฒนาเมือง
หัวหน้ากลุ่มงานสนับสนุนการพัฒนาเมือง
แบบขยายม้านั่ง/กระถางต้นไม้

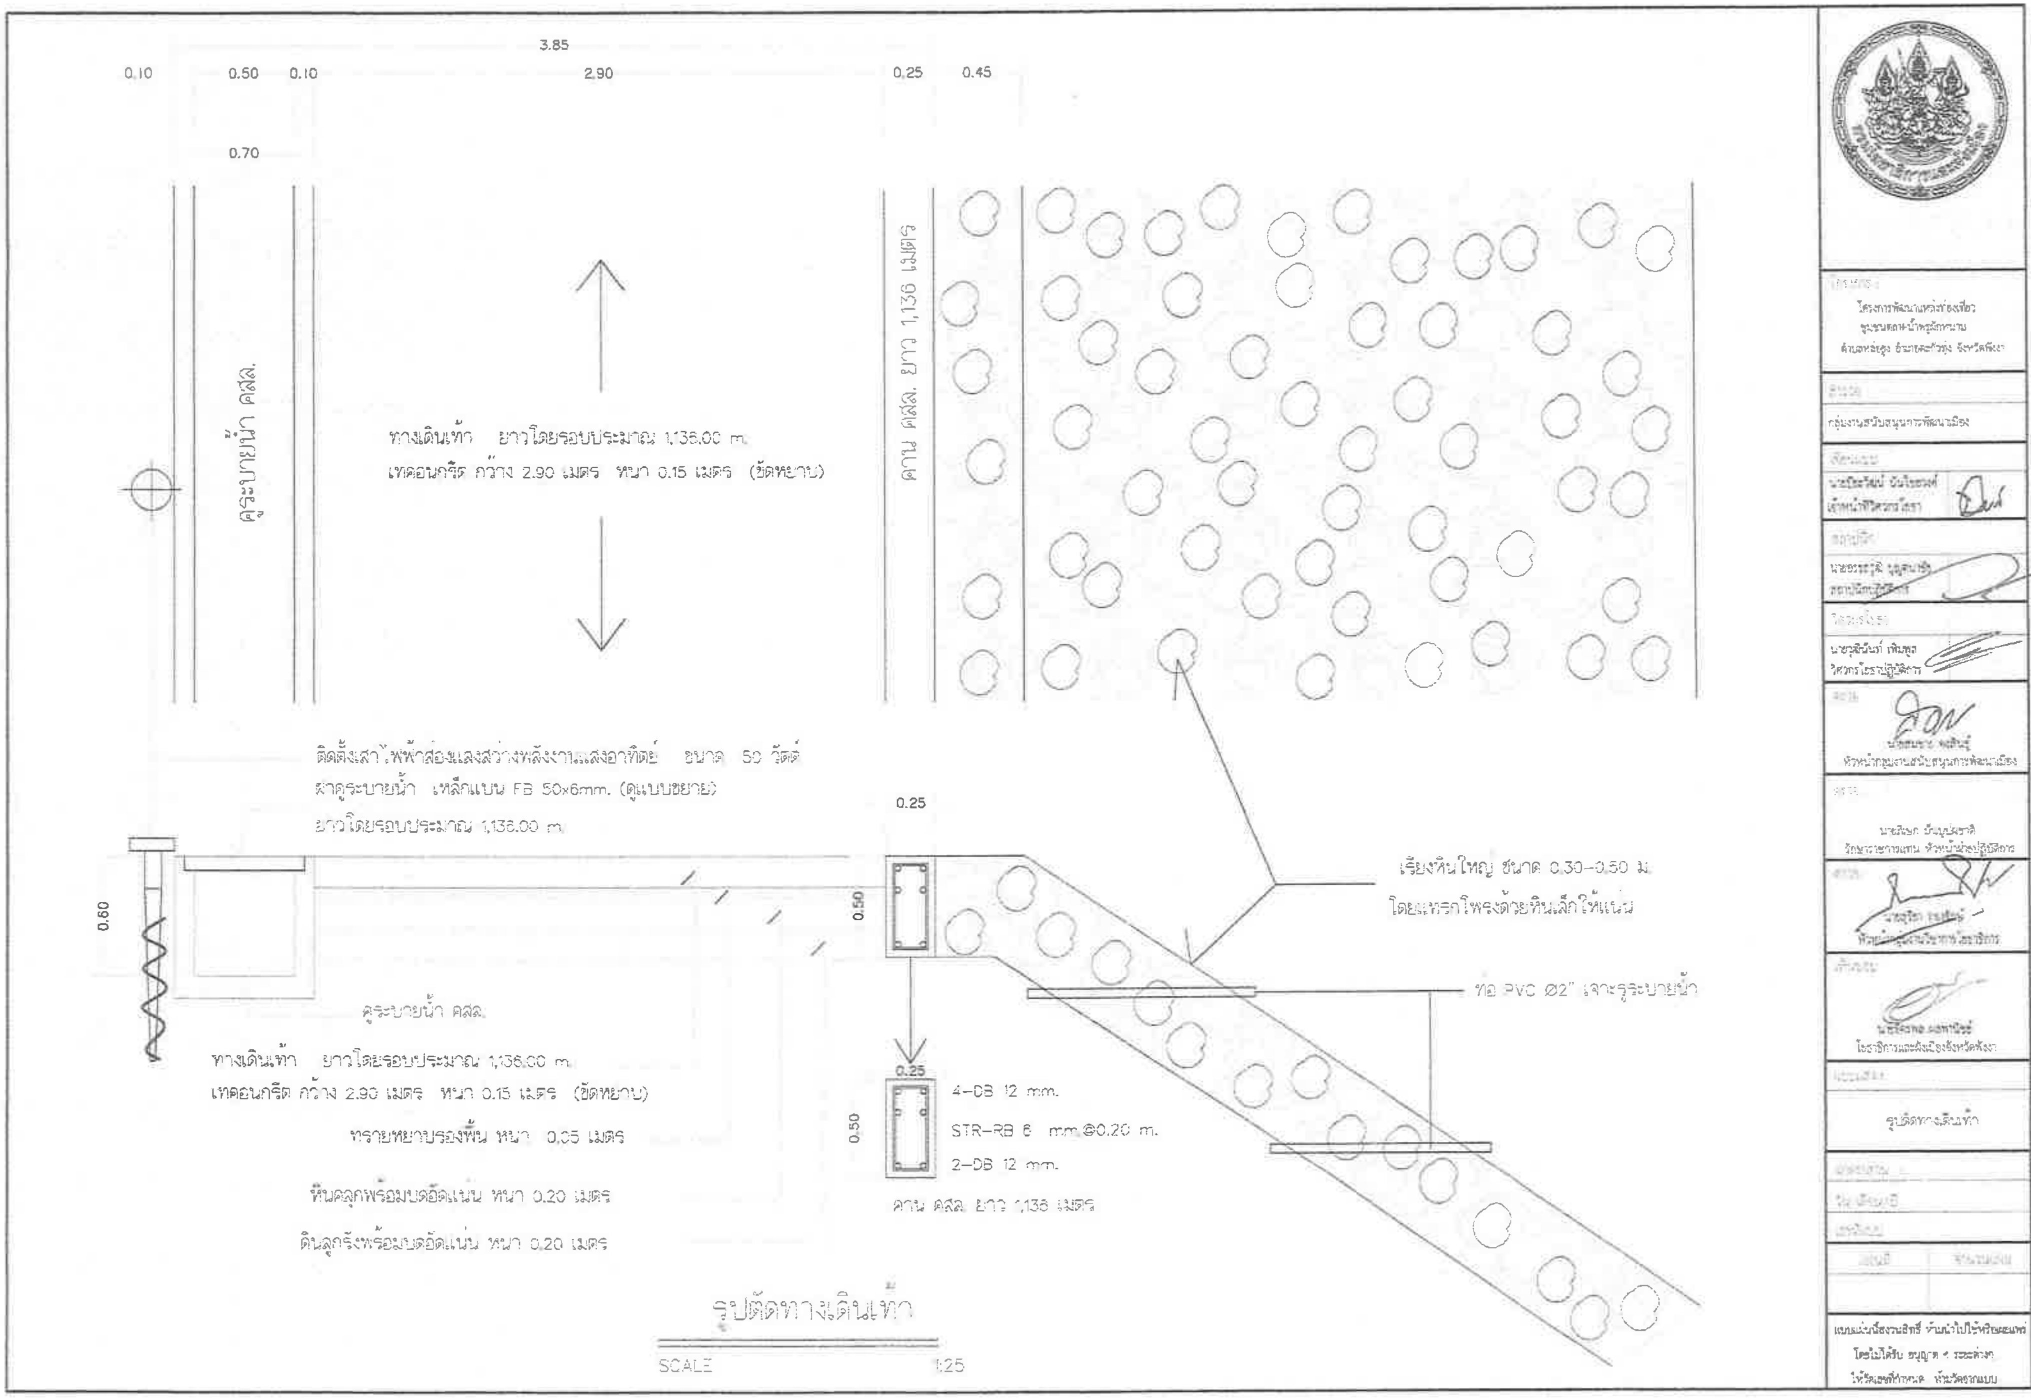
3.85
0.10
0.50
0.10
2.90
0.25
0.45
0.70
คูระบายน้ำ คสล.
ทางเดินเท้า ยาวโดยรอบประมาณ 1,136.00 m.
เทคอนกรีต กว้าง 2.90 เมตร หนา 0.15 เมตร (ขัดหยาบ)
คาน คสล. ยาว 1,136 เมตร
ติดตั้งเสาไฟฟ้าส่องแสงสว่างพลังงานแสงอาทิตย์ ขนาด 50 วัตต์
ฝาคูระบายน้ำ เหล็กแบน FB 50x6mm. (ดูแบบขยาย)
ยาวโดยรอบประมาณ 1,136.00 m.
0.25
0.50
0.60
เรียงหินใหญ่ ขนาด 0.30-0.50 ม.
โดยแทรกโพรงด้วยหินเล็กให้แน่น
ท่อ PVC Ø2" เจาะรูระบายน้ำ
คูระบายน้ำ คสล.
ทางเดินเท้า ยาวโดยรอบประมาณ 1,136.00 m.
เทคอนกรีต กว้าง 2.90 เมตร หนา 0.15 เมตร (ขัดหยาบ)
ทรายหยาบรองพื้น หนา 0.05 เมตร
หินคลุกพร้อมบดอัดแน่น หนา 0.20 เมตร
ดินลูกรังพร้อมบดอัดแน่น หนา 0.20 เมตร
0.25
0.50
4-DB 12 mm.
STR-RB 6 mm.@0.20 m.
2-DB 12 mm.
คาน คสล. ยาว 1,136 เมตร
รูปตัดทางเดินเท้า
SCALE 1:25
โครงการ
ตำบลหล่อยูง อำเภอตะกั่วทุ่ง จังหวัดพังงา
กลุ่มงานสนับสนุนการพัฒนาเมือง
วิศวกรโยธาปฏิบัติการ
หัวหน้ากลุ่มงานสนับสนุนการพัฒนาเมือง
โยธาธิการและผังเมืองจังหวัดพังงา
รูปตัดทางเดินเท้า

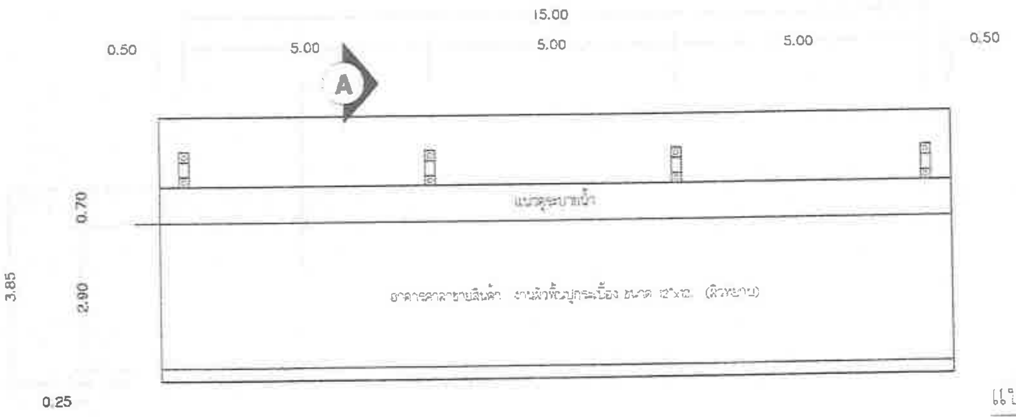
15.00
0.50
5.00
5.00
5.00
0.50
A
แนวคูระบายน้ำ
อาคารศาลาขายสินค้า งานผิวพื้นปูกระเบื้อง ขนาด 12"x12" (ผิวหยาบ)
0.70
2.90
3.85
0.25

แปลนอาคารศาลาขายสินค้า
SCALE 1:100

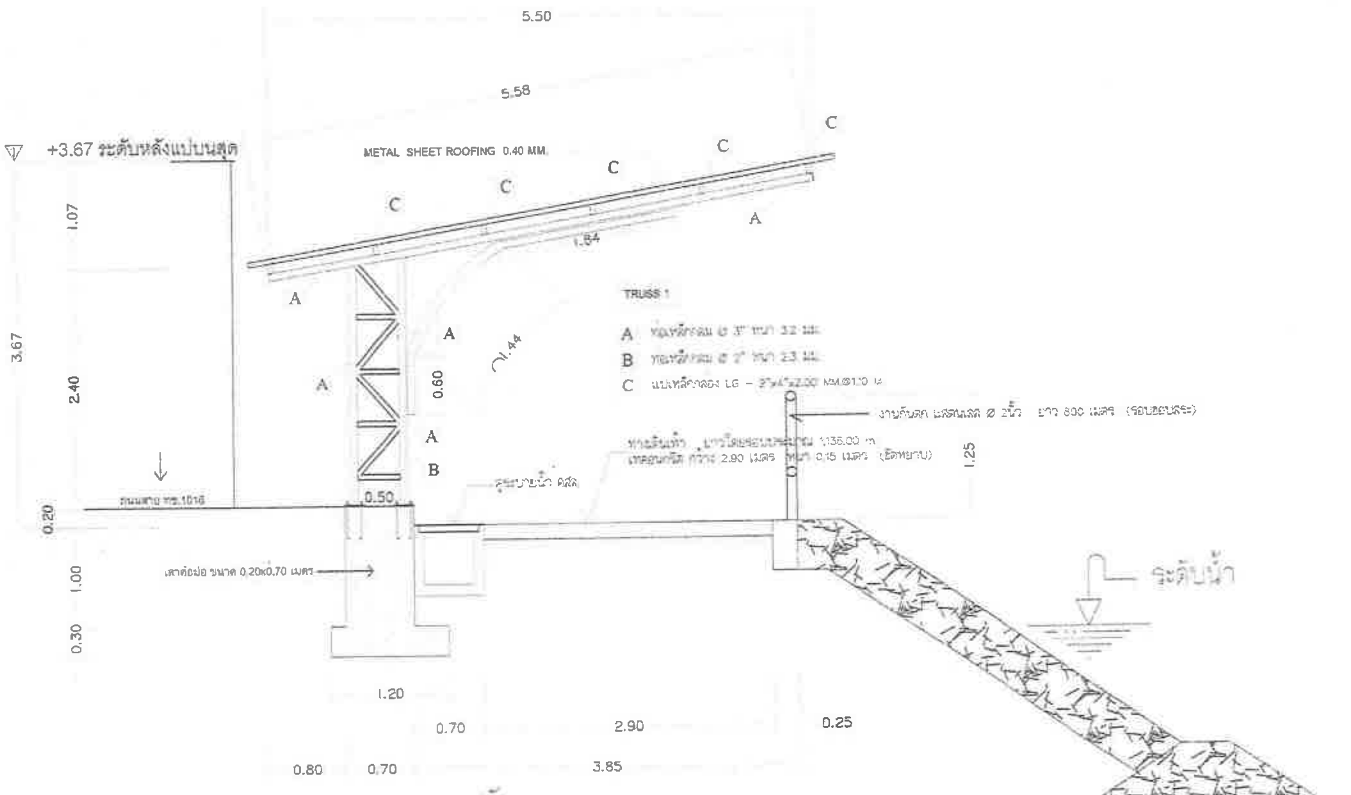
5.50
5.58
+3.67 ระดับหลังแปบนสุด
METAL SHEET ROOFING 0.40 MM.
C
C
C
C
C
C
A
A
A
A
A
A
B
1.84
1.44
0.60
0.50
TRUSS 1
A ท่อเหล็กกลม Ø 3" หนา 3.2 มม.
B ท่อเหล็กกลม Ø 2" หนา 2.3 มม.
C แปเหล็กกล่อง LG - 3"x4"x2.00 MM.@1.00 M.
งานราวกันตก สแตนเลส Ø 2นิ้ว ยาว 800 เมตร (รอบสระ)
ทางเดินเท้า ยาวโดยรอบ 1,136.00 m
เทคอนกรีต กว้าง 2.90 เมตร หนา 0.15 เมตร (ขัดหยาบ)
คูระบายน้ำ คสล.
ถนนสาย พง.1016
เสาตอม่อ ขนาด 0.20x0.70 เมตร
ระดับน้ำ
1.25
1.07
2.40
3.67
0.20
1.00
0.30
1.20
0.70
2.90
0.25
0.80
0.70
3.85

รูปตัด A
SCALE 1:50

โครงการ
โครงการพัฒนาแหล่งท่องเที่ยว
ชุมชนตลาดน้ำ[illegible]
ตำบล[illegible] อำเภอตะกั่วทุ่ง จังหวัดพังงา

สำนัก
กลุ่มงานสนับสนุนการพัฒนาเมือง

ผู้ออกแบบ
[illegible]
[illegible]

ตรวจสอบ
[illegible]

เห็นชอบ
[illegible]
หัวหน้ากลุ่มงานสนับสนุนการพัฒนาเมือง

[illegible]
[illegible]
รักษาราชการแทน [illegible]

[illegible]
หัวหน้ากลุ่มงาน[illegible]

[illegible]
โยธาธิการและผังเมืองจังหวัดพังงา

แบบแสดง
แปลนอาคารศาลาขายสินค้า

แบบแผ่นนี้เป็นลิขสิทธิ์ ห้ามนำไปใช้หรือดัดแปลง
โดยไม่ได้รับ อนุญาต [illegible]
[illegible]

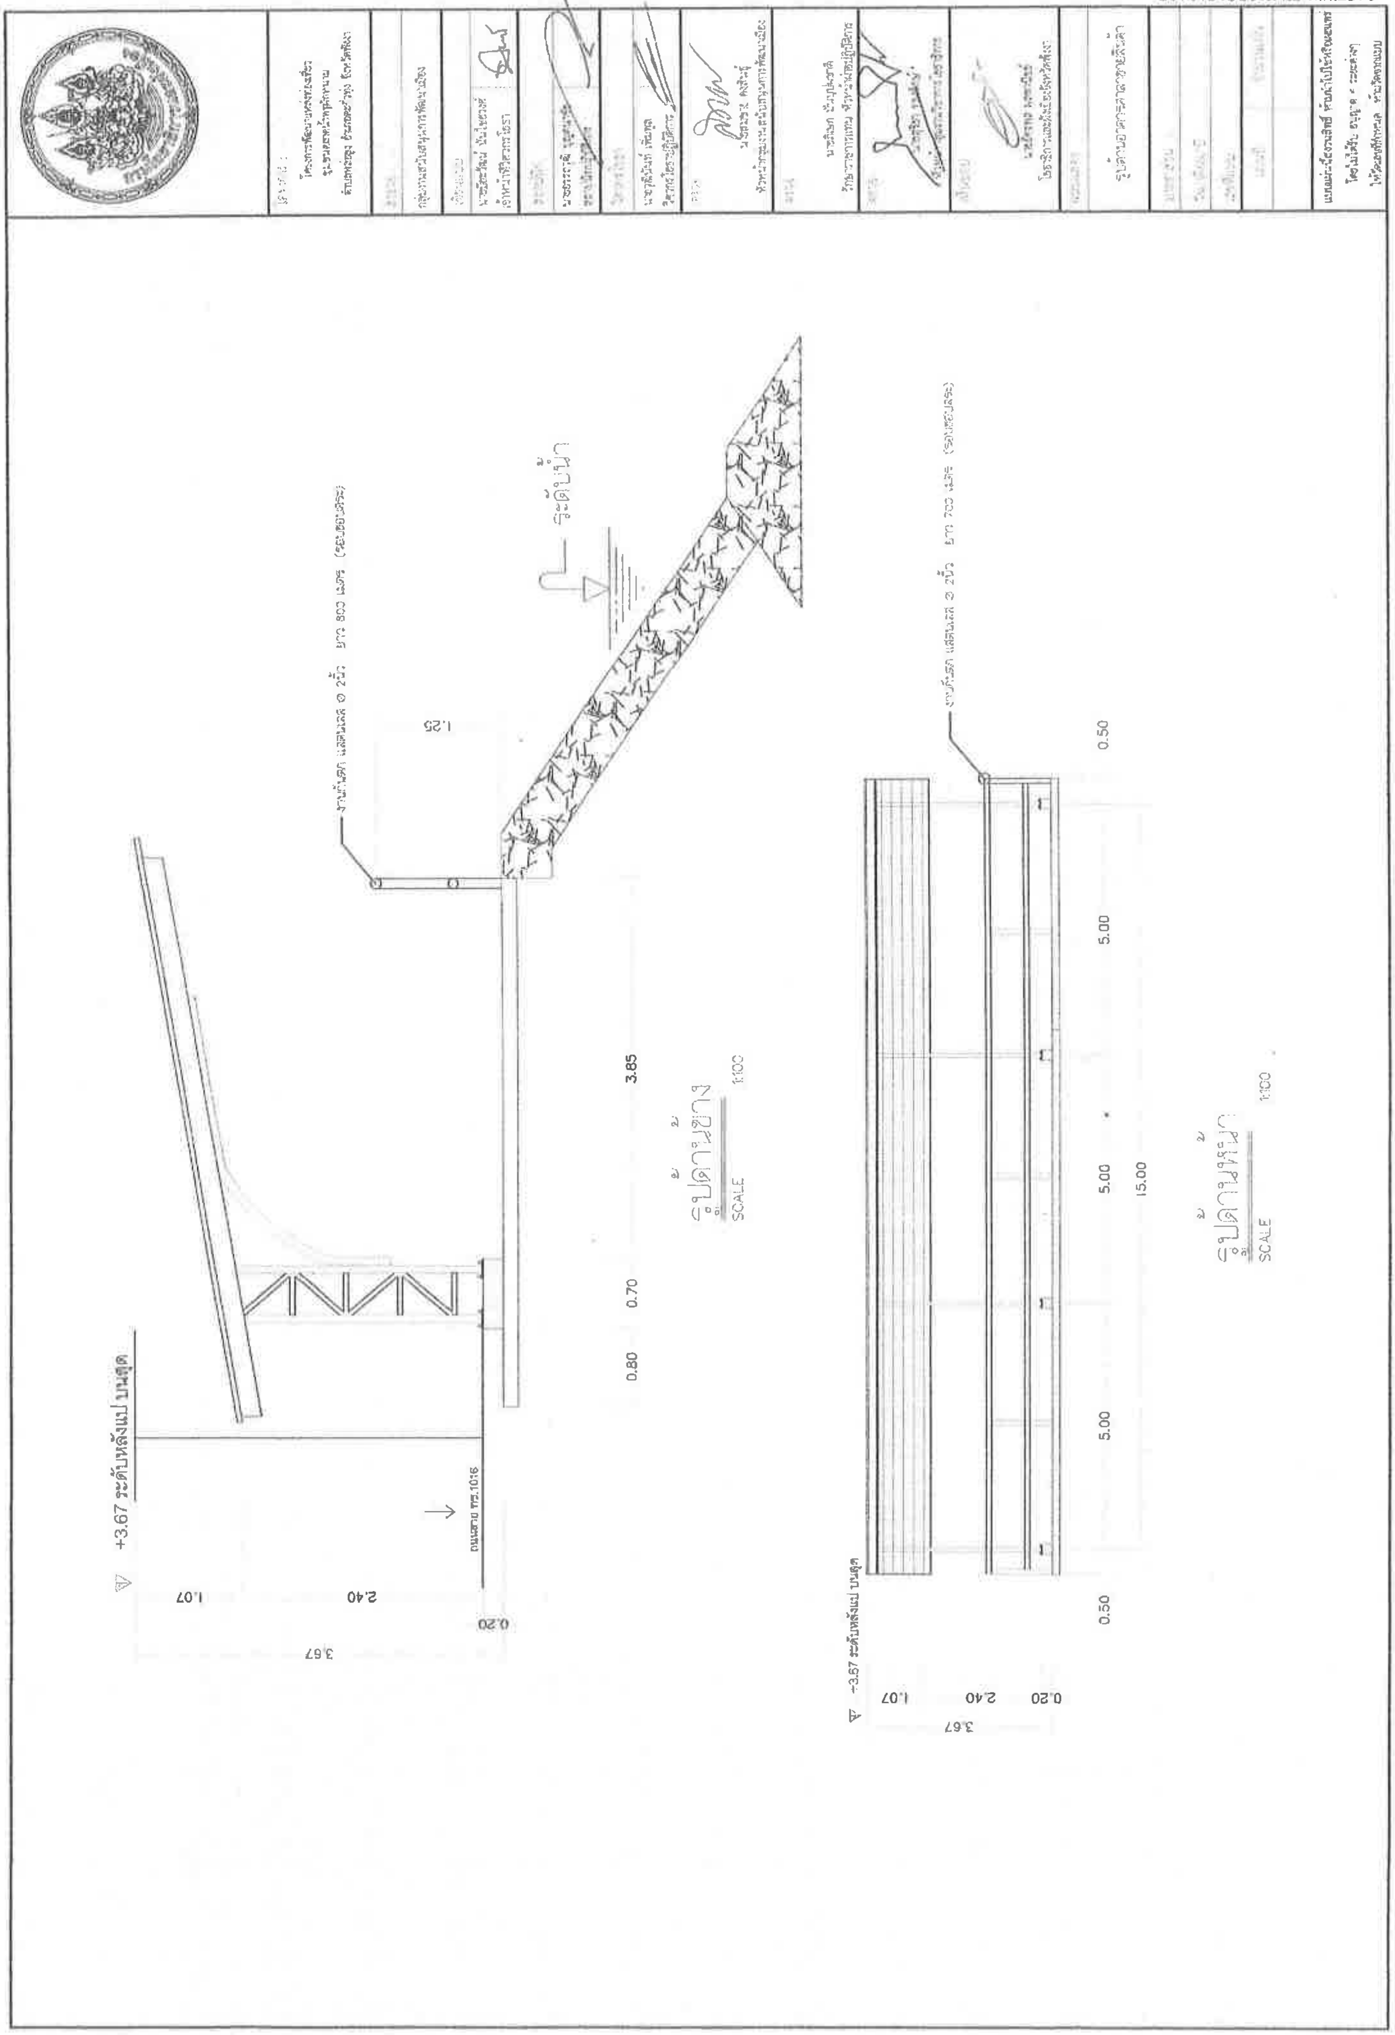
+3.67 ระดับหลังแป บนสุด
ถนนสาย ทช.1016
ราวกันตก แสตนเลส ø 2 นิ้ว ยาว 800 เมตร (รอบสองข้าง)
ระดับน้ำ
1.25
0.80
0.70
3.85
1.07
2.40
0.20
3.67
รูปด้านข้าง
SCALE 1:100
ราวกันตก แสตนเลส ø 2 นิ้ว ยาว 700 เมตร (รอบสองข้าง)
-3.67 ระดับหลังแป บนสุด
0.50
5.00
5.00
5.00
0.50
15.00
รูปด้านหน้า
SCALE 1:100

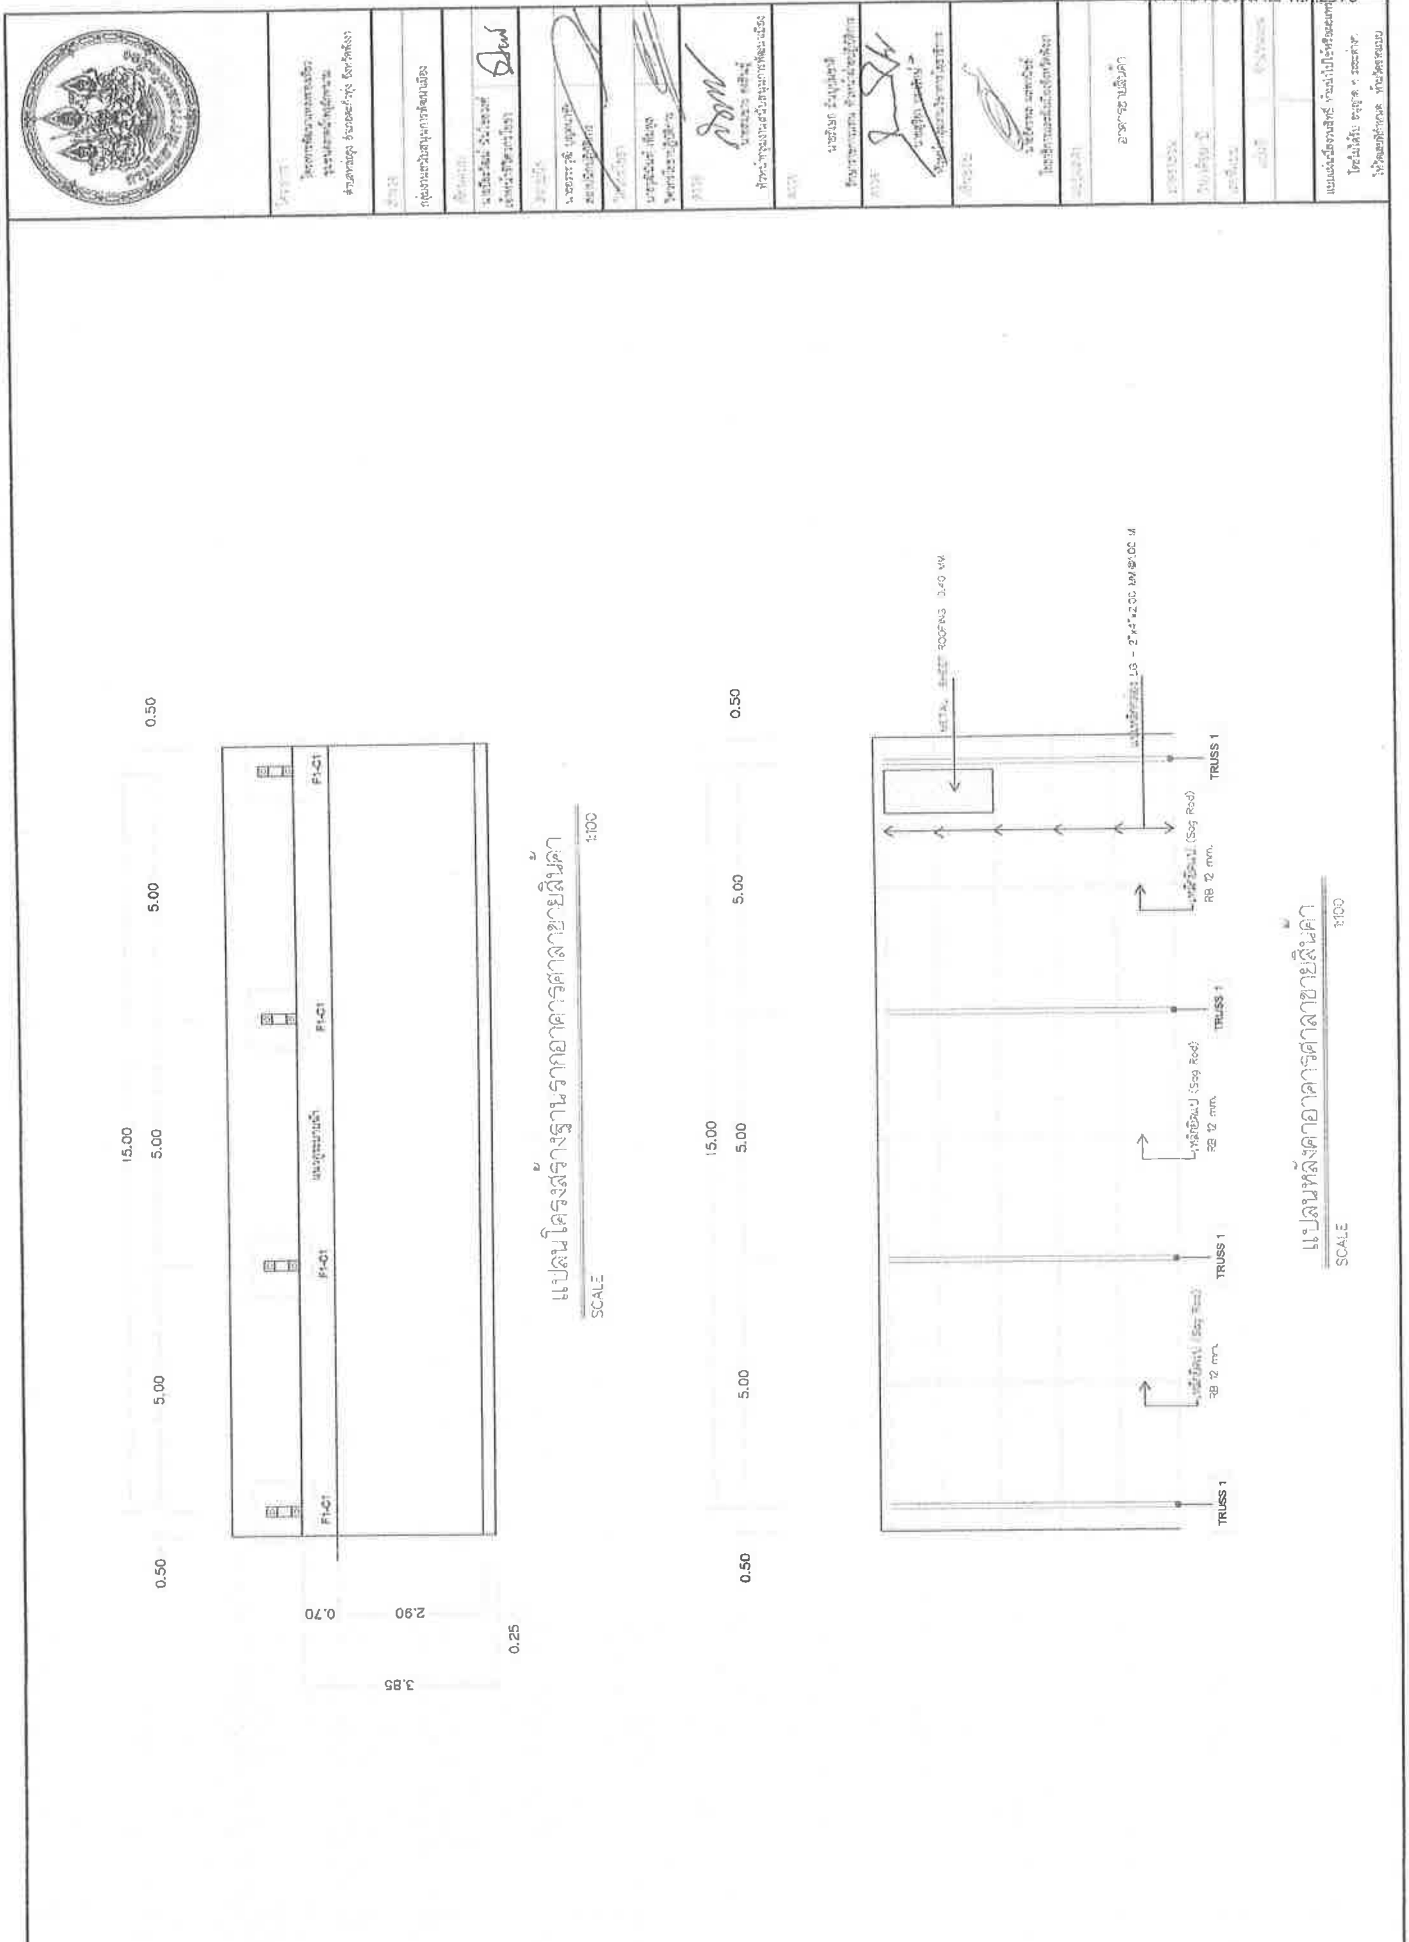
แปลนโครงสร้างฐานรากอาคารศาลาขายสินค้า
SCALE 1:100
แปลนหลังคาอาคารศาลาขายสินค้า
SCALE 1:100
F1-C1
TRUSS 1
RB 12 mm.
METAL SHEET ROOFING 0.40 mm.
15.00
5.00
0.50
3.85
2.90
0.70
0.25

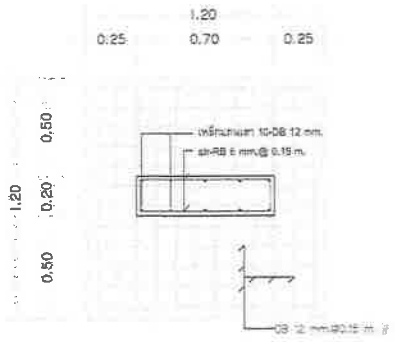

ขยายฐานราก F1
SCALE 1:25

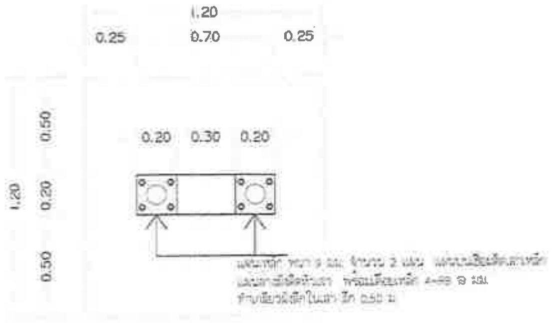

ขยายฐานราก F1
SCALE 1:25

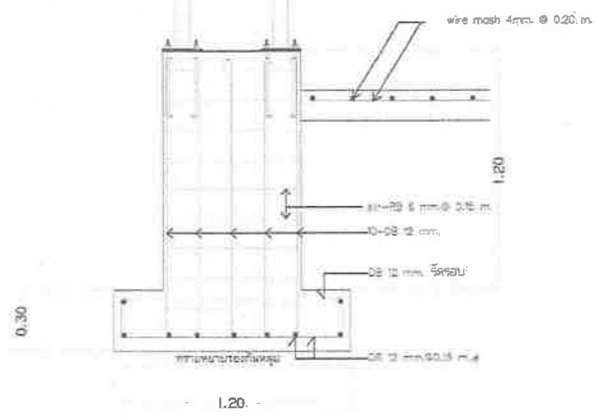

รูปตัดฐานราก F1
SCALE 1:25

หมายเหตุ
1.ใช้เหล็กเส้นกลม SR 24
2.ใช้เหล็กเส้นข้ออ้อย SD 30
3.คอนกรีตรับแรงอัด 240 ksc.

รูปตัดฐานราก F1

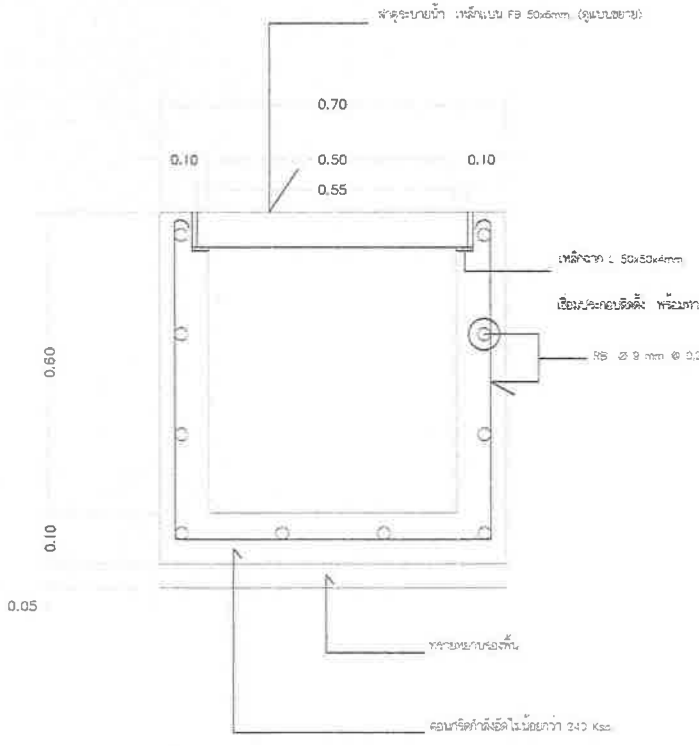
ฝาคูระบายน้ำ เหล็กแบน FB 50x6mm (ดูแบบขยาย)
0.70
0.10
0.50
0.10
0.55
เหล็กฉาก L 50x50x4mm
เชื่อมประกอบติดตั้ง พร้อมทาสีกันสนิม
RB Ø 9 mm @ 0.20 ม. #
0.60
0.10
0.05
ทรายหยาบรองพื้น
คอนกรีตกำลังอัดไม่น้อยกว่า 240 Ksc.

รูปตัด

SCALE 1:10

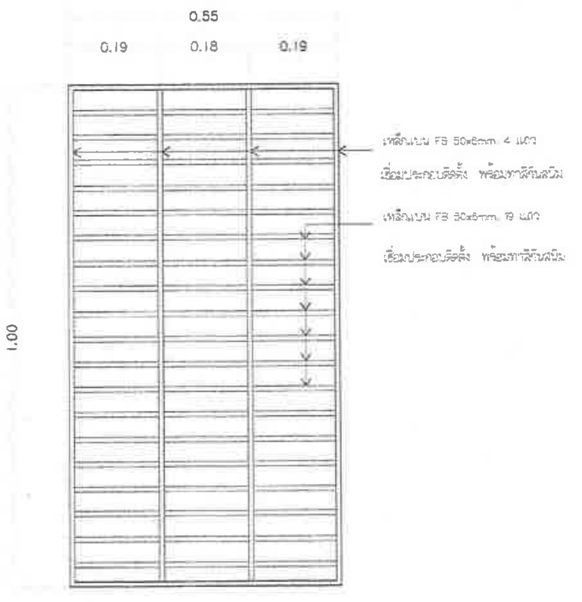
0.55
0.19
0.18
0.19
1.00
เหล็กแบน FB 50x6mm 4 แถว
เชื่อมประกอบติดตั้ง พร้อมทาสีกันสนิม
เหล็กแบน FB 50x6mm 19 แถว
เชื่อมประกอบติดตั้ง พร้อมทาสีกันสนิม

ขยายฝาเหล็ก

SCALE 1:10

แบบขยาย คูระบายน้ำ คสล.

SCALE 1:10

โครงการ
โครงการพัฒนาแหล่งท่องเที่ยว
ชุมชนคลองน้ำ[illegible]
ตำบล[illegible] อำเภอ[illegible] จังหวัดพังงา

สังกัด
กลุ่มงานสนับสนุนการพัฒนาเมือง

ออกแบบ
นายวัชรวิชญ์ ปินโยวงศ์
เจ้าหน้าที่วิเคราะห์โยธา

เขียนแบบ
นายธรรมวุฒิ บุญคนซื่อ
ช่างโยธาปฏิบัติการ

วิศวกรโยธา
นายสุรินันท์ เพ็ญพูล
วิศวกรโยธาปฏิบัติการ

ตรวจ
นายชัยวัฒน์ คงชื่น
หัวหน้ากลุ่มงานสนับสนุนการพัฒนาเมือง

ตรวจ
นาย[illegible]
วิศวกรโยธาชำนาญการ หัวหน้าฝ่ายปฏิบัติการ

ตรวจ
นาย[illegible]
หัวหน้ากลุ่มงานวิศวกรรมโยธาธิการ

เห็นชอบ
นาย[illegible]
โยธาธิการและผังเมืองจังหวัดพังงา

แบบแผ่นที่
แบบขยายคูระบายน้ำ

แบบเลขที่
ในแผ่นที่ 8
แผ่นที่

แบบแผ่นนี้เป็นลิขสิทธิ์ ห้ามนำไปใช้หรือเผยแพร่
โดยไม่ได้รับอนุญาต ระยะต่างๆ
ให้วัดตามที่กำหนด ห้ามวัดจากแบบ

งานคอนกรีตโครงสร้าง

ผิวจราจรคอนกรีตให้ใช้คอนกรีตที่มีกำลังอัดประลัยของแท่งตัวอย่างคอนกรีต
ลูกบาศก์ 15x15x15 ซม. ไม่น้อยกว่า 240 กก./ตร.ซม. อายุ 28 วัน
และจะตรวจรับงานให้เมื่อนำแท่งตัวอย่างคอนกรีตดังกล่าวที่อายุ 7 วัน
ไปทำการทดสอบและสามารถรับน้ำหนักได้ไม่น้อยกว่า ร้อยละ 75 ของกำลัง
คอนกรีต อายุ 28 วัน และสามารถเปิดใช้งานได้

รายการเหล็ก

1. ใช้เหล็กเส้นกลม SR 24
2. ใช้เหล็กเส้นข้ออ้อย SD 30
3. คอนกรีตโครงสร้าง 240 ksc.

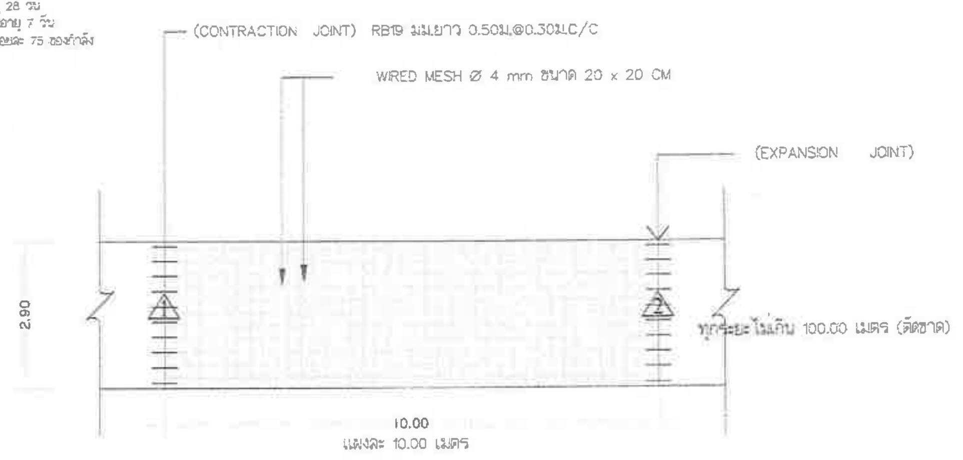
(CONTRACTION JOINT) RB19 มม.ยาว 0.50ม.@0.30ม.C/C
WIRED MESH Ø 4 mm ขนาด 20 x 20 CM
(EXPANSION JOINT)
1
2
ทุกระยะไม่เกิน 100.00 เมตร (ตัดขาด)
2.90
10.00
แผงละ 10.00 เมตร

รูปแปลนขยายงานเทคอนกรีต (ทางเดินเท้า)

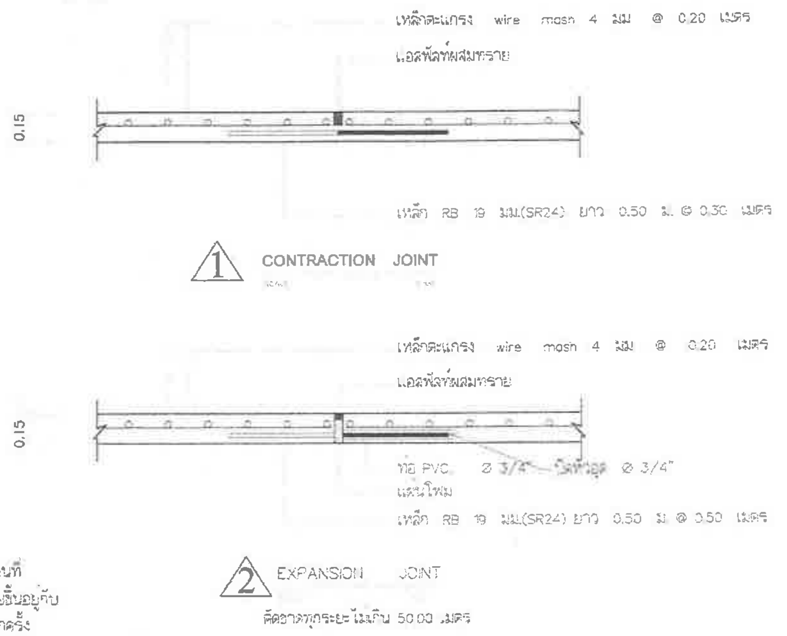
เหล็กตะแกรง wire mesh 4 มม @ 0.20 เมตร
แอสฟัลท์ผสมทราย
0.15
เหล็ก RB 19 มม.(SR24) ยาว 0.50 ม. @ 0.30 เมตร
1
CONTRACTION JOINT
เหล็กตะแกรง wire mesh 4 มม @ 0.20 เมตร
แอสฟัลท์ผสมทราย
0.15
ท่อ PVC. Ø 3/4" ปิดหัวอุด Ø 3/4"
แผ่นโฟม
เหล็ก RB 19 มม.(SR24) ยาว 0.50 ม. @ 0.50 เมตร
2
EXPANSION JOINT
ตัดขาดทุกระยะไม่เกิน 50.00 เมตร

หมายเหตุ

รายละเอียดสามารถเปลี่ยนแปลงได้ตามความเหมาะสมของสถานที่
ก่อสร้างจริงทั้งนี้ไม่ทำให้ราคาและคุณภาพงานเปลี่ยนไป โดยขึ้นอยู่กับ
ดุลยพินิจของผู้ควบคุมงานจ้างเป็นผู้กำหนดในการปฏิบัติงานทุกครั้ง
ผู้รับจ้างต้องแจ้งให้ผู้ควบคุมงานทราบด้วย หากไม่แจ้งจะไม่รับรองผลงานที่ทำไปแล้ว

กลุ่มงานสนับสนุนการพัฒนาเมือง

วิศวกรโยธาปฏิบัติการ

หัวหน้ากลุ่มงานสนับสนุนการพัฒนาเมือง

รักษาราชการแทน หัวหน้าฝ่ายปฏิบัติการ

โยธาธิการและผังเมืองจังหวัดพังงา

รูปแปลนขยายคอนกรีต(ทางเดินเท้า)

ที่ พง ๗๔๖๐๑/๓๔๗

ที่ทำการองค์การบริหารส่วนตำบลหล่อยูง
อำเภอตะกั่วทุ่ง จังหวัดพังงา ๘๒๑๒๐

๒๕ สิงหาคม ๒๕๖๘

เรื่อง ขอรับการสนับสนุนงบประมาณ ประจำปีงบประมาณ ๒๕๗๐

เรียน โยธาธิการและผังเมืองจังหวัดพังงา

ด้วย องค์การบริหารส่วนตำบลหล่อยูง มีความประสงค์ขอรับสนับสนุนงบประมาณ ประจำปีงบประมาณ ๒๕๗๐ จำนวน ๑ โครงการ คือ โครงการพัฒนาแหล่งท่องเที่ยวชุมชนตลาดน้ำพรุผักหนาม ตำบลหล่อยูง อำเภอตะกั่วทุ่ง จังหวัดพังงา งบประมาณ ๔๐,๐๐๐,๐๐๐ บาท (สี่สิบล้านบาท) ซึ่งโครงการดังกล่าวเป็นโครงการเกินศักยภาพขององค์การบริหารส่วนตำบลหล่อยูง นั้น

ทั้งนี้ องค์การบริหารส่วนตำบลหล่อยูงได้ดำเนินการตรวจสอบความพร้อมในการดำเนินการแล้ว โดยโครงการดังกล่าวไม่มีความซ้ำซ้อน ไม่ได้เสนอขอรับการสนับสนุนกับส่วนราชการอื่น และไม่มีส่วนราชการอื่นดำเนินการในพื้นที่ และสิทธิ์ที่ดินแปลงของพื้นที่ดำเนินการนั้นพร้อมดำเนินโครงการ และขอยืนยันความพร้อมของพื้นที่ดำเนินโครงการว่าสามารถก่อสร้างได้ พร้อมส่งมอบพื้นที่ให้ผู้รับจ้างเข้าดำเนินการก่อสร้าง และยินดีจะรับมอบโครงการเมื่อโครงการแล้วเสร็จเพื่อทำการดูแลและบำรุงรักษาเพื่อให้ประชาชนและชุมชนได้รับประโยชน์สูงสุดต่อไป

จึงเรียนมาเพื่อโปรดพิจารณา

ขอแสดงความนับถือ

(นายกุศล ทนังผล)
นายกองค์การบริหารส่วนตำบลหล่อยูง

กองช่าง
โทรสาร. ๐-๗๖๔๙-๔๓๑๙
http://www.lhoryung.go.th
ไปรษณีย์อิเล็กทรอนิกส์ (e-mail) saraban_06820406@dla.go.th

“ซื่อสัตย์ สุจริต มุ่งสัมฤทธิ์ของงาน ยึดมั่นมาตรฐาน บริการด้วยความเป็นธรรม”

หนังสือสำคัญสำหรับที่หลวง

เลขที่ (๙๕๓๐) พง ๙๒๗

ที่ดินเลขที่ – ระวาง –

อาศัยอำนาจตามมาตรา ๘ ตรี แห่งประมวลกฎหมายที่ดิน ซึ่งแก้ไขเพิ่มเติมโดยประกาศของคณะปฏิวัติ ฉบับที่ ๓๓๔ ลงวันที่ ๑๓ ธันวาคม พ.ศ. ๒๕๑๕ อธิบดีกรมที่ดินออกหนังสือสำคัญฉบับนี้เพื่อแสดงเขตของที่ดินอันเป็นสาธารณสมบัติของแผ่นดินประเภทพลเมืองใช้ร่วมกัน ซึ่งตั้งอยู่ที่หมู่ที่ ๕ ตำบล หล่อยูง อำเภอ ตะกั่วทุ่ง จังหวัด พังงา ไว้ดังนี้

ที่ดินแปลงนี้มีเนื้อที่ประมาณ ๓๑ ไร่ – งาน ๕๐ ๒/๑๐ ตารางวา อยู่ในความดูแลรักษาของ กระทรวงมหาดไทย (ที่จับสัตว์น้ำพรุผักหนาม) มีแนวเขตตามรูปแผนที่แสดงเขตด้านหลังหนังสือสำคัญฉบับนี้

หนังสือสำคัญฉบับนี้ ออกให้ ณ วันที่ ๒๒ เดือน ธันวาคม พุทธศักราช ๒๕๒๓

สำเนาถูกต้อง
(นางสาว[illegible]ญา ตาบาน)
เจ้าพนักงานธุรการชำนาญงาน

ผู้ทาน

ก.ย. 2522

รูปแผนที่

มาตราส่วนในระวาง ๑ : ____

มาตราส่วน ๑ : ๒๐๐๐

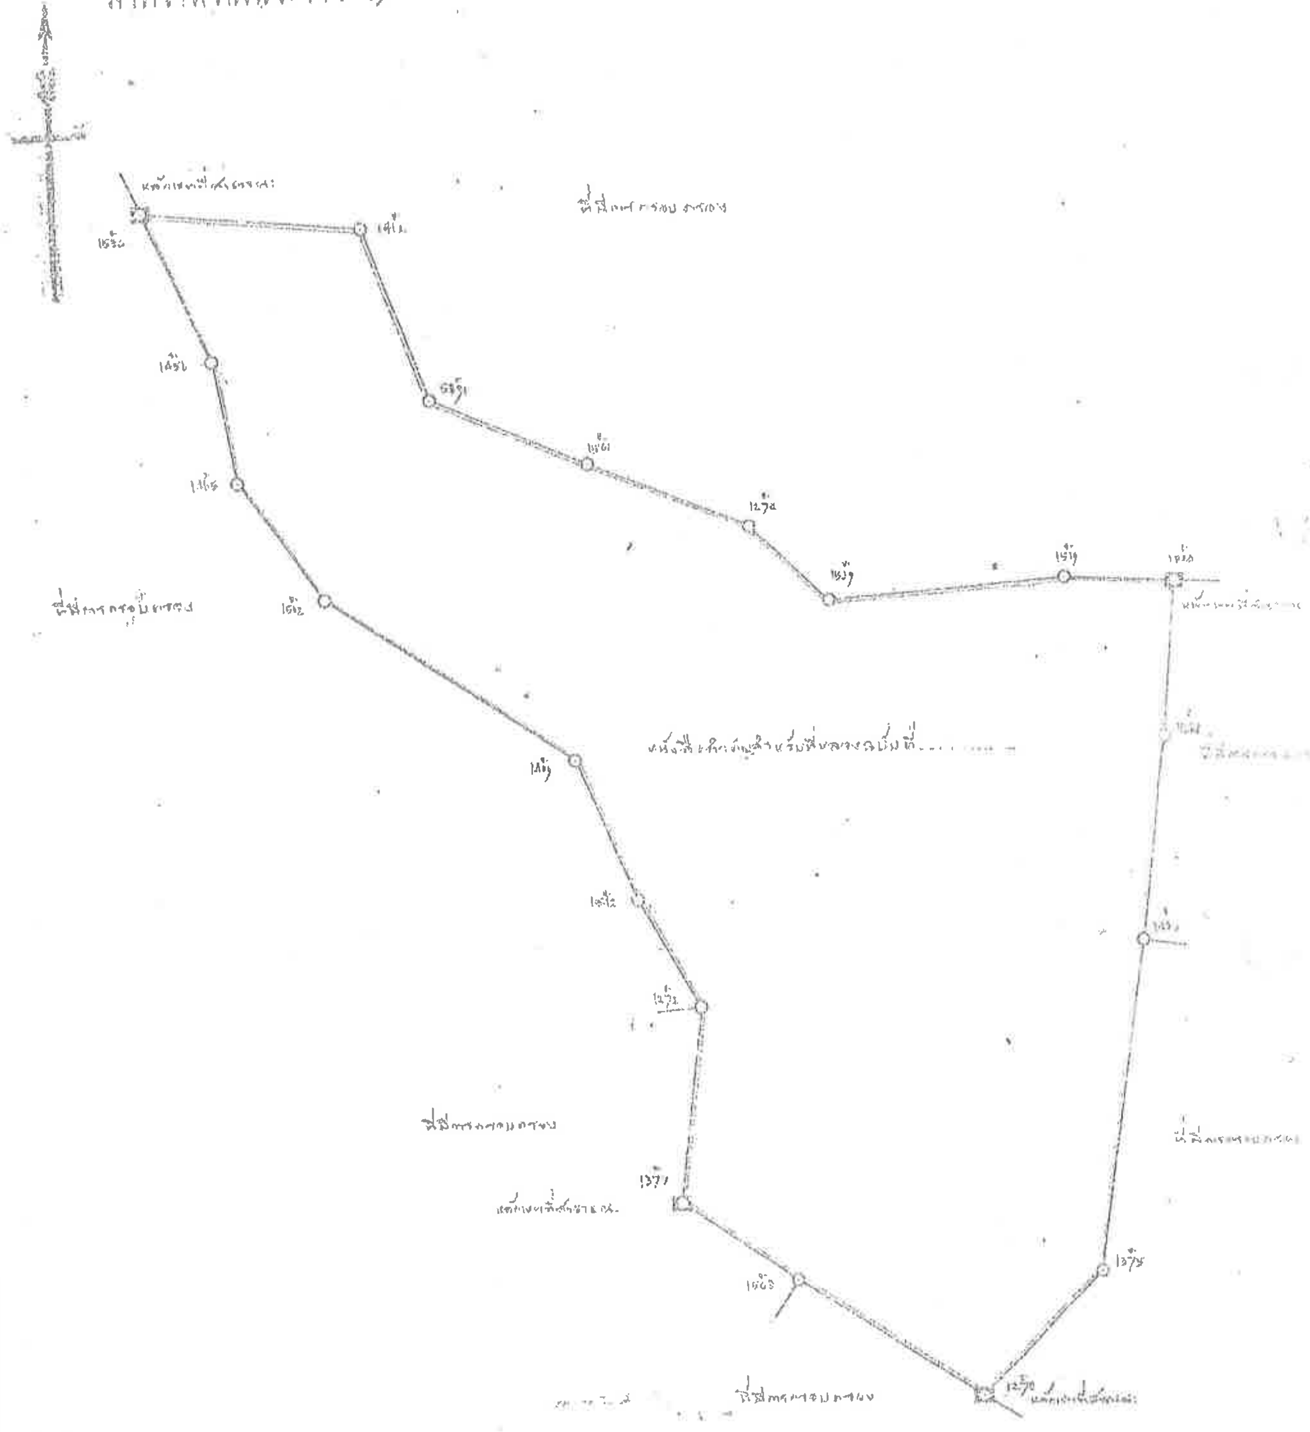

..........เจ้าพนักงานที่ดิน

..........หัวหน้าการ

..........ผู้ตรวจแผนที่

..........ผู้รังวัด

วันที่พิมพ์ : 3/11/2568 15:27 หน้าที่ : 1/2

อ.ตะกั่วทุ่ง

จ.พังงา

องค์การบริหารส่วนตำบลหล่อยูง
รายงานรายรับ - รายจ่ายจริง เปรียบเทียบงบประมาณ
ปีงบประมาณ พ.ศ. 2568
เดือนตุลาคม ถึงเดือนกันยายน

รายรับ/รายจ่าย	ประมาณการ	เกิดขึ้นจริง
เงินงบประมาณ		
รายรับ		
รายได้จัดเก็บเอง		
หมวดภาษีอากร	464,000.00	850,066.01
หมวดค่าธรรมเนียม ค่าปรับ และใบอนุญาต	380,300.00	521,327.50
หมวดรายได้จากทรัพย์สิน	163,000.00	849,188.83
หมวดรายได้เบ็ดเตล็ด	3,500.00	892,932.95
รายได้ที่รัฐบาลเก็บแล้วจัดสรรให้องค์กรปกครองส่วนท้องถิ่น		
หมวดภาษีจัดสรร	23,288,500.00	26,833,748.50
รายได้ที่รัฐบาลอุดหนุนให้องค์กรปกครองส่วนท้องถิ่น		
หมวดเงินอุดหนุน	25,500,000.00	22,414,152.71
รวม	**49,799,300.00**	**52,361,416.50**
รายจ่าย		
งบกลาง	16,677,086.00	12,581,997.36
งบบุคลากร	11,385,949.00	9,376,759.25
งบดำเนินงาน	15,580,554.00	11,629,472.97
งบลงทุน	3,341,100.00	1,325,190.00
งบเงินอุดหนุน	2,814,611.00	2,610,933.00
รวม	**49,799,300.00**	**37,524,352.58**
ผลต่าง รับ-จ่าย		**14,837,063.92**

วันที่พิมพ์ : 3/11/2568 15:27

อ.ตะกั่วทุ่ง

จ.พังงา

องค์การบริหารส่วนตำบลหล่อยูง
รายงานรายรับ - รายจ่ายจริง เปรียบเทียบงบประมาณ
ปีงบประมาณ พ.ศ. 2568
เดือนตุลาคม ถึงเดือนกันยายน

รายรับ/รายจ่าย	ประมาณการ	เกิดขึ้นจริง
เงินอุดหนุนระบุวัตถุประสงค์/เฉพาะกิจ		
รายรับ		
รายได้เงินอุดหนุนเพื่อเป็นเงินรางวัลสำหรับองค์กรปกครองส่วนท้องถิ่นที่มีการบริหารจัดการที่ดี	-	-
รายได้เงินอุดหนุนทั่วไปที่รัฐกำหนดวัตถุประสงค์	-	-
รายได้เงินอุดหนุนเฉพาะกิจ	-	3,150,000.00
รายได้เงินอุดหนุนจากหน่วยงานอื่น	-	-
รวม	0.00	**3,150,000.00**
รายจ่าย		
งบดำเนินงาน	-	538,659.00
งบลงทุน	-	3,150,000.00
รวม	0.00	**3,688,659.00**
ผลต่าง รับ-จ่าย		**(538,659.00)**

ไม่สามารถเทียบกับบัญชีแยกประเภทได้เนื่องจากเป็นไปตามการบันทึกบัญชีมาตรฐานการบัญชีภาครัฐและนโยบายการบัญชีภาครัฐ

“เมืองแห่งความผาสุกที่ยั่งยืน”
(Sustainable city of well-being)

สำนักงานจังหวัดพังงา
กลุ่มงานยุทธศาสตร์และข้อมูลเพื่อการพัฒนาจังหวัด
เว็บไซต์ www.phangnga.go.th
โทร. 076-481-422