



ประกาศจังหวัดพังงา

เรื่อง ประกวดราคาจ้างปรับปรุงภูมิทัศน์จุดชมวิวแหลมสนงาม หมู่ที่ ๕ ตำบลเกาะยาวน้อย อำเภอเกาะยาว จังหวัดพังงาด้วยวิธีประกวดราคาอิเล็กทรอนิกส์ (e-bidding)

จังหวัดพังงามีความประสงค์ประกวดราคาจ้างปรับปรุงภูมิทัศน์จุดชมวิวแหลมสนงาม หมู่ที่ ๕ ตำบลเกาะยาวน้อย อำเภอเกาะยาว จังหวัดพังงา ด้วยวิธีประกวดราคาอิเล็กทรอนิกส์ (e-bidding) ราคาของงานก่อสร้างในการประกวดราคครั้งนี้เป็นเงินทั้งสิ้น ๗,๑๖๐,๐๐๐.๐๐ บาท (เจ็ดล้านหนึ่งแสนหกหมื่นบาทถ้วน)

ผู้มีสิทธิเสนอราคาจะต้องมีคุณสมบัติ ดังต่อไปนี้

๑. เป็นนิติบุคคลผู้มีอาชีพรับจ้างงานที่ประกวดราคาอิเล็กทรอนิกส์ดังกล่าว
๒. ไม่เป็นผู้ที่ถูกระบุชื่อไว้ในบัญชีรายชื่อผู้ทำงานของทางราชการ และได้แจ้งเวียนชื่อแล้ว
๓. ไม่เป็นผู้มีผลประโยชน์ร่วมกันกับผู้ยื่นข้อเสนอรายอื่นที่เข้ายื่นข้อเสนอให้แก่จังหวัดพังงา ณ วันประกาศประกวดราคาอิเล็กทรอนิกส์ หรือไม่เป็นผู้กระทำการอันเป็นการขัดขวางการแข่งขันราคาอย่างเป็นธรรม ในการประกวดราคาอิเล็กทรอนิกส์ครั้งนี้
๔. ไม่เป็นผู้ได้รับเอกสิทธิ์หรือความคุ้มกัน ซึ่งอาจปฏิเสธไม่ยอมขึ้นศาลไทย เว้นแต่รัฐบาลของผู้เสนอราคาได้มีคำสั่งให้สละสิทธิ์ความคุ้มกันเช่นนั้น
๕. ผู้เสนอราคาต้องไม่เป็นผู้ที่ถูกประเมินสิทธิผู้เสนอราคาในสถานะที่ห้ามเข้าเสนอราคาและห้ามทำสัญญาตามที่ กวพ. กำหนด

๖. ผู้เสนอราคาต้องเป็นนิติบุคคลและมีผลงานก่อสร้างประเภทเดียวกันกับงานที่ประกวดราคาจ้างในวงเงินไม่น้อยกว่า ๔,๐๐๐,๐๐๐.๐๐ บาท และเป็นผลงานที่เป็นคู่สัญญาโดยตรงกับส่วนราชการหน่วยงาน ตามกฎหมายว่าด้วยระเบียบบริหารราชการส่วนท้องถิ่น หน่วยงานอื่นซึ่งมีกฎหมายบัญญัติให้มีฐานะเป็นราชการบริหารส่วนท้องถิ่น รัฐวิสาหกิจ หรือหน่วยงานเอกชนที่จังหวัดพังงาเชื่อถือ

ผู้เสนอราคาที่เสนอราคาในรูปแบบของ "กิจการร่วมค้า" ต้องมีคุณสมบัติดังนี้

(๑) กรณีที่กิจการร่วมค้าได้จดทะเบียนเป็นนิติบุคคลใหม่ โดยหลักภารกิจกิจการร่วมค้าจะต้องมีคุณสมบัติครบถ้วนตามเงื่อนไขที่กำหนดไว้ในเอกสารประกวดราคา และการเสนอราคาให้เสนอราคาในนาม "กิจการร่วมค้า" ส่วนคุณสมบัติด้านผลงานก่อสร้าง กิจการร่วมค้าดังกล่าวสามารถนำผลงานก่อสร้างของผู้เข้าร่วมค้ามาใช้แสดงเป็นผลงานก่อสร้างของกิจการร่วมค้าที่เข้าประกวดราคาได้

(๒) กรณีที่กิจการร่วมค้าไม่ได้จดทะเบียนเป็นนิติบุคคลใหม่ โดยหลักการนิติบุคคลแต่ละนิติบุคคลที่เข้าร่วมค้าทุกรายจะต้องมีคุณสมบัติครบถ้วนตามเงื่อนไขที่กำหนดไว้ในเอกสารประกวดราคา เว้นแต่ในกรณีที่กิจการร่วมค้าได้มีข้อตกลงระหว่างผู้เข้าร่วมค้าเป็นลายลักษณ์อักษรกำหนดให้ผู้เข้าร่วมค้ารายใดรายหนึ่ง

/เป็นผู้รับผิดชอบ...

เป็นผู้รับผิดชอบหลักในการเข้าเสนอราคากับทางราชการ และแสดงหลักฐานดังกล่าวมาพร้อมการยื่นข้อเสนอ ประกวดราคาทางระบบจัดซื้อจัดจ้างภาครัฐด้วยอิเล็กทรอนิกส์ กิจการร่วมค่านั้นสามารถใช้ผลงานก่อสร้างของผู้ร่วมค้าหลักรายเดียวเป็นผลงานก่อสร้างของกิจการร่วมค้าที่ยื่นเสนอราคาได้

ทั้งนี้ "กิจการร่วมค้าที่จดทะเบียนเป็นนิติบุคคลใหม่" หมายความว่า กิจการร่วมค้าที่จดทะเบียนเป็นนิติบุคคลต่อหน่วยงานของรัฐซึ่งมีหน้าที่รับจดทะเบียน (กรมพัฒนาธุรกิจการค้า กระทรวงพาณิชย์)

๗. บุคคลหรือนิติบุคคลที่จะเข้าเป็นคู่สัญญาต้องไม่อยู่ในฐานะเป็นผู้ไม่แสดงบัญชีรายรับรายจ่าย หรือแสดงบัญชีรายรับรายจ่ายไม่ถูกต้องครบถ้วนในสาระสำคัญ

๘. บุคคลหรือนิติบุคคลที่จะเข้าเป็นคู่สัญญากับหน่วยงานภาครัฐ ซึ่งได้ดำเนินการจัดซื้อจัดจ้างด้วยระบบอิเล็กทรอนิกส์ (e-Government Procurement : e-GP) ต้องลงทะเบียนในระบบอิเล็กทรอนิกส์ของกรมบัญชีกลางที่เว็บไซต์ศูนย์ข้อมูลจัดซื้อจัดจ้างภาครัฐ

๙. คู่สัญญาต้องรับและจ่ายเงินผ่านบัญชีธนาคาร เว้นแต่ การจ่ายเงินแต่ละครั้งซึ่งมีมูลค่าไม่เกินสามหมื่นบาทคู่สัญญาอาจจ่ายเป็นเงินสดก็ได้

กำหนดยื่นข้อเสนอและเสนอราคาทางระบบจัดซื้อจัดจ้างภาครัฐด้วยอิเล็กทรอนิกส์ ในวันที่.....กรกฎาคม ๒๕๖๐ ระหว่างเวลา ๐๘.๓๐ น. ถึง ๑๖.๓๐ น.

ผู้สนใจสามารถขอซื้อเอกสารประกวดราคาด้วยอิเล็กทรอนิกส์ ในราคาชุดละ ๑,๕๐๐.๐๐ บาท ผ่านทางระบบจัดซื้อจัดจ้างภาครัฐด้วยอิเล็กทรอนิกส์และชำระเงินผ่านทางธนาคาร ในระหว่างวันที่..... กรกฎาคม ๒๕๖๐ ถึงวันที่.....๑๓.....กรกฎาคม ๒๕๖๐ โดยดาวน์โหลดเอกสารผ่านทางระบบจัดซื้อจัดจ้างภาครัฐด้วยอิเล็กทรอนิกส์ ได้ภายหลังจากชำระเงินเป็นที่เรียบร้อยแล้วจนถึงก่อนวันเสนอราคา

ผู้สนใจสามารถดูรายละเอียดได้ที่เว็บไซต์ www.phangnga.go.th, <https://process๓.gprocurement.go.th> หรือ www.gprocurement.go.th หรือสอบถามทางโทรศัพท์หมายเลข ๐๗๖-๕๕๗๐๐๓ ในวันและเวลาราชการ

ผู้สนใจต้องการทราบรายละเอียดเพิ่มเติมเกี่ยวกับสถานที่หรือแบบรูปรายการละเอียด โปรดสอบถามมายัง จังหวัดพังงา ผ่านทางอีเมล ๓๘๒๐๒๐๐๑๙@dopa.go.th ภายในวันที่ ๑๗ กรกฎาคม ๒๕๖๐ โดย จังหวัดพังงา จะชี้แจงรายละเอียดดังกล่าวผ่านทางเว็บไซต์ www.phangnga.go.th, <https://process๓.gprocurement.go.th> และ www.gprocurement.go.th ในวันที่ ๑๘ กรกฎาคม ๒๕๖๐

ประกาศ ณ วันที่ ๕ กรกฎาคม พ.ศ. ๒๕๖๐



(นายภคพงศ์ ทวีพัฒน์)

ผู้ว่าราชการจังหวัดพังงา

หมายเหตุ ผู้ประกอบการสามารถจัดเตรียมเอกสารประกอบการเสนอราคา (เอกสารส่วนที่ ๑ และเอกสารส่วนที่ ๒) ในระบบ e-GP ได้ตั้งแต่วันที่ซื้อเอกสารจนถึงวันเสนอราคา




สำนักงานโยธาธิการและผังเมืองจังหวัดพังงา

กรมโยธาธิการและผังเมือง

โครงการก่อสร้าง ปรับปรุงภูมิทัศน์จุดชมวิวแหลมสนงาม

อำเภอเกาะยาว จังหวัดพังงา

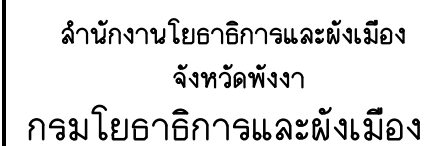

ปรับปรุงภูมิทัศน์จุดชมวิวแหลมสนงาม
อ.เกาะยาว จ.จังหวัดพังงา

เขียนแบบ


นายปริญญ์ วังนา
สถาปนิกปฏิบัติการ

วิศวกรโยธา	 นายฉัตรฤา มังคะมโน วิศวกรโยธาท่านาถการ
------------	--

อนุมัติ

(นายไมตรี ลรรพหลิน)

โยธาธิการและผังเมืองจังหวัดพังงา

ว/ด/ป 29 มีนาคม 2560

มาตราส่วน	
-----------	--

១/២១	សាលាស្រី
------	----------

หมายเหตุ	
----------	--

เลขที่แบบ ยพจ.พง. 30/2560

แผ่นที่	จำนวนแผ่น
---------	-----------

--	--

สารบัญแบบ[illegible]

รายการประกอบแบบ

1. งานคอนกรีตและงานคอนกรีตเสริมเหล็ก

- โครงสร้างคอนกรีตเสริมเหล็ก ให้ใช้คอนกรีต (280 กก/ตร.ซม. ที่อายุ 28 วัน/Cylinder)
- ปูนซีเมนต์ให้ใช้ปูนซีเมนต์ปอร์ตแลนด์ (TYPE 5)
- ทรายต้องเป็นทรายน้ำจืดหรือทรายบก ปราศจากวัสดุอื่นเจือปน
- หินต้องแกร่ง ไม่ผุ และสะอาด ปราศจากวัสดุอื่นเจือปน
- เหล็กเสริม ขนาดเส้นผ่านศูนย์กลาง 6 มม. และเส้นผ่านศูนย์กลาง 9 มม.ให้ใช้เหล็กเส้นกลมผิวเรียบ ชั้นคุณภาพ SR. 24 ส่วนขนาดตั้งแต่เส้นผ่านศูนย์กลาง 12 มม. ขึ้นไป ให้ใช้เหล็กเส้นกลมผิวข้อย้อย ชั้นคุณภาพ SD.30 หรือ SD 40
- ผิวคอนกรีตโครงสร้างและสะพานโดยทั่วไปเป็นคอนกรีตผิวเรียบเปลือย ไม่ฉาบปูน (เมื่อก่อสร้างแล้วให้ทำน้ำปูนทุกส่วนของโครงสร้างยกเว้นผิวพื้นทางและทางเท้า)
- ให้ลบลุมขนาด 2 ซม. ตามมุมของโครงสร้างคอนกรีตที่มองเห็น

2. งานโครงสร้างเหล็กรูปพรรณ

- จะต้องได้รับมาตรฐานกระทรวงอุตสาหกรรมว่าด้วย คุณภาพมาตรฐาน ASTM A-36 FY=3,000 ksc ลวดเชื่อมใช้แบบ E70 ชุบกลวไนซ์
- สลักเกลียวและอุปกรณ์ประกอบตามมาตรฐาน ASTM-A-325

3. งานฐานราก

- ระดับฐานรากอยู่ต่ำกว่าดินเดิมไม่น้อยกว่า 1 เมตร

4. งานไม้แบบ

- จะต้องได้ขนาดไม่โก่ง หรือ บิดงอ ถอดแบบตามกำหนด ดังนี้

ไม้แบบด้านข้างของคาน และเสา ถอดได้หลังจากเทคอนกรีตไปแล้วไม่น้อยกว่า 24 ชั่วโมง

ไม้แบบท้องพื้น และท้องคาน ถอดได้หลังจากเทคอนกรีตไปแล้วไม่น้อยกว่า 15 วัน และจะค้ำยัน ณ จุดซึ่งผู้ออกแบบกำหนดให้ต้องจนครบ 28 วัน

5. การบ่มคอนกรีต

- จะต้องบ่มให้ชุ่มน้ำจนครบอายุตามคำแนะนำของวิศวกรผู้ออกแบบ หรือใช้น้ำยาบ่มคอนกรีตไม่น้อยกว่า 10 วัน

6. เครื่องเขย่าคอนกรีต

- ในกรณีที่จะต้องใช้เครื่องเขย่าคอนกรีต จะต้องดำเนินการตามวิศวกร หรือผู้ควบคุมงาน

7. การก่อผนัง

- ผนังก่ออิฐทั้งหมดจะต้องรัดน้ำอิฐก่อให้ชุ่มเสียก่อน ก่อนนำมาก่อ ถ้าผนังก่ออิฐสูงกว่า 3.50 ม.หรือมีช่วงยาวเกิน 4.00 ม. จะต้องมีทับหลัง หรือเสาเอ็น ค.ส.ล. ขนาด 0.07x0.07 ม. เหล็กเสริม 2-RB9 mm เหล็กปลอก RB1 mm @ 0.15m รับเสมอ ส่วนที่หักมุมทั้งหมดจะต้องมีเสาเอ็นรับเช่นเดียวกัน
- สำหรับผนังที่ก่อชนเสา จะต้องเสียบเหล็กในเสาเตรียมไว้เสมอ โดยใช้เหล็กขนาด RB6 mm ยื่นออกจากเสาย่างน้อย 0.30 mm

8. งานฉาบผิว

- ก่อนฉาบผิวจะต้องรัดน้ำอิฐ หรือส่วน ค.ส.ล. ที่จะดำเนินการฉาบผิวให้ชุ่มน้ำก่อนฉาบ


9. งานทาสี





- การทาสีให้ทาสีที่กำหนด ต้องรองพื้น 1 ครั้ง ทาสีผิว 2 ครั้ง การผสมสีและการทำให้ปฏิบัติตามกรรมวิธีที่บริษัทกำหนดเท่านั้น
- สีกันสนิม เป็นสีรองพื้นที่มีเรดออกไซด์ ทนแดด ทนฝน ใช้ภายนอกยึดเกาะพื้นผิวได้ดี เหมาะสำหรับการรองพื้นโลหะทั่วไป


10. ข้อกำหนดอื่น ๆ

- มิติต่าง ๆ ในแบบมีหน่วยเป็นเมตร นอกจากระบุไว้เป็นอย่างอื่น
- วัสดุต่าง ๆ ต้องผ่านการตรวจสอบและได้รับความเห็นชอบจากผู้ควบคุมงานหรือคณะกรรมการตรวจการจ้างแล้วแต่กรณี
- รายการใดที่ไม่ได้กำหนดไว้ในแบบหรือกำหนดไว้ไม่ชัดเจน หรือแสดงไว้ขัดแย้งกันหรือมีปัญหาในการก่อสร้าง ต้องได้รับความเห็นชอบจากคณะกรรมการตรวจการจ้างหรือผู้ออกแบบ แก้ไขแบบแปลนต่าง ๆ เพิ่มเติม
- การหล่อคอนกรีต ถ้าจำเป็นต้องมีรอยต่อของคอนกรีต จะต้องบังคับให้แนวของรอยต่อเรียบและเป็นเส้นตรง
- ลวดหรือเหล็กเส้น หรืออุปกรณ์อื่นใดที่ใช้ในการยึดภายในแบบหล่อคอนกรีต จะต้องได้รับการออกแบบให้สามารถถอด หรือตัดชิ้นส่วนของอุปกรณ์ดังกล่าวออกจากเนื้อคอนกรีตได้เป็นระลอกไม่น้อยกว่า 3 ซม. จากผิวคอนกรีตโดยไม่ทำความเสียหายแก่เนื้อคอนกรีต ช่องว่างหรือรูที่เกิดขึ้นจากการถอดหรือตัดอุปกรณ์ยึดแบบ จะต้องได้รับการอุดให้เรียบร้อยด้วยปูนทราย พร้อมแต่งผิวให้เรียบเสมอกัน
- ข้อกำหนดในงานก่อสร้างต่าง ๆ ให้ใช้มาตรฐานงานก่อสร้างกรมโยธาธิการและผังเมือง
- ส่วนหางของคอนกรีตจากผิวไม้แบบถึงผิวนอกเหล็ก 5 เซนติเมตร
- ให้ทำการเจาะสำรวจชั้นดินเพื่อกำหนดความยาวเสาเข็มไม่น้อยกว่า 3 จุด ตามแนวท่าเทียบเรือ
- การเจาะสำรวจดินให้ดำเนินการโดยหน่วยงานราชการหรือสถาบันที่เชื่อถือได้


 สำนักงานโยธาธิการและผังเมือง จังหวัดพังงา กรมโยธาธิการและผังเมือง	
โครงการ ปรับปรุงภูมิทัศน์จุดชมวิวนทลมนางาม อ.เกาะยาว จังหวัดพังงา	
สำรวจ	สัญญา , บริษัท
เขียนแบบ	นายบริษัท วัฒนา สถาปนิกปฏิบัติการ
สถาปนิก	นายบริษัท วัฒนา สถาปนิกปฏิบัติการ
วิศวกรโยธา	นายสัญญา มังคะมโน วิศวกรโยธาสถาปนการ
ตรวจ นายประเสริฐ เลิศเดชาพันธ์ หัวหน้ากลุ่มวิชาการโยธา	
อนุมัติ (นายไมตรี ลจรรพสิน) โยธาธิการและผังเมืองจังหวัดพังงา	
แบบแสดง รายการประกอบแบบก่อสร้าง	
ว/ด/ป	29 มีนาคม 2560
มาตราส่วน	
ว/ด/ป	รายการแก้ไข
หมายเหตุ	
เลขที่แบบ ยผจ.พง. 30/2560	
แผ่นที่	จำนวนแผ่น
02	12





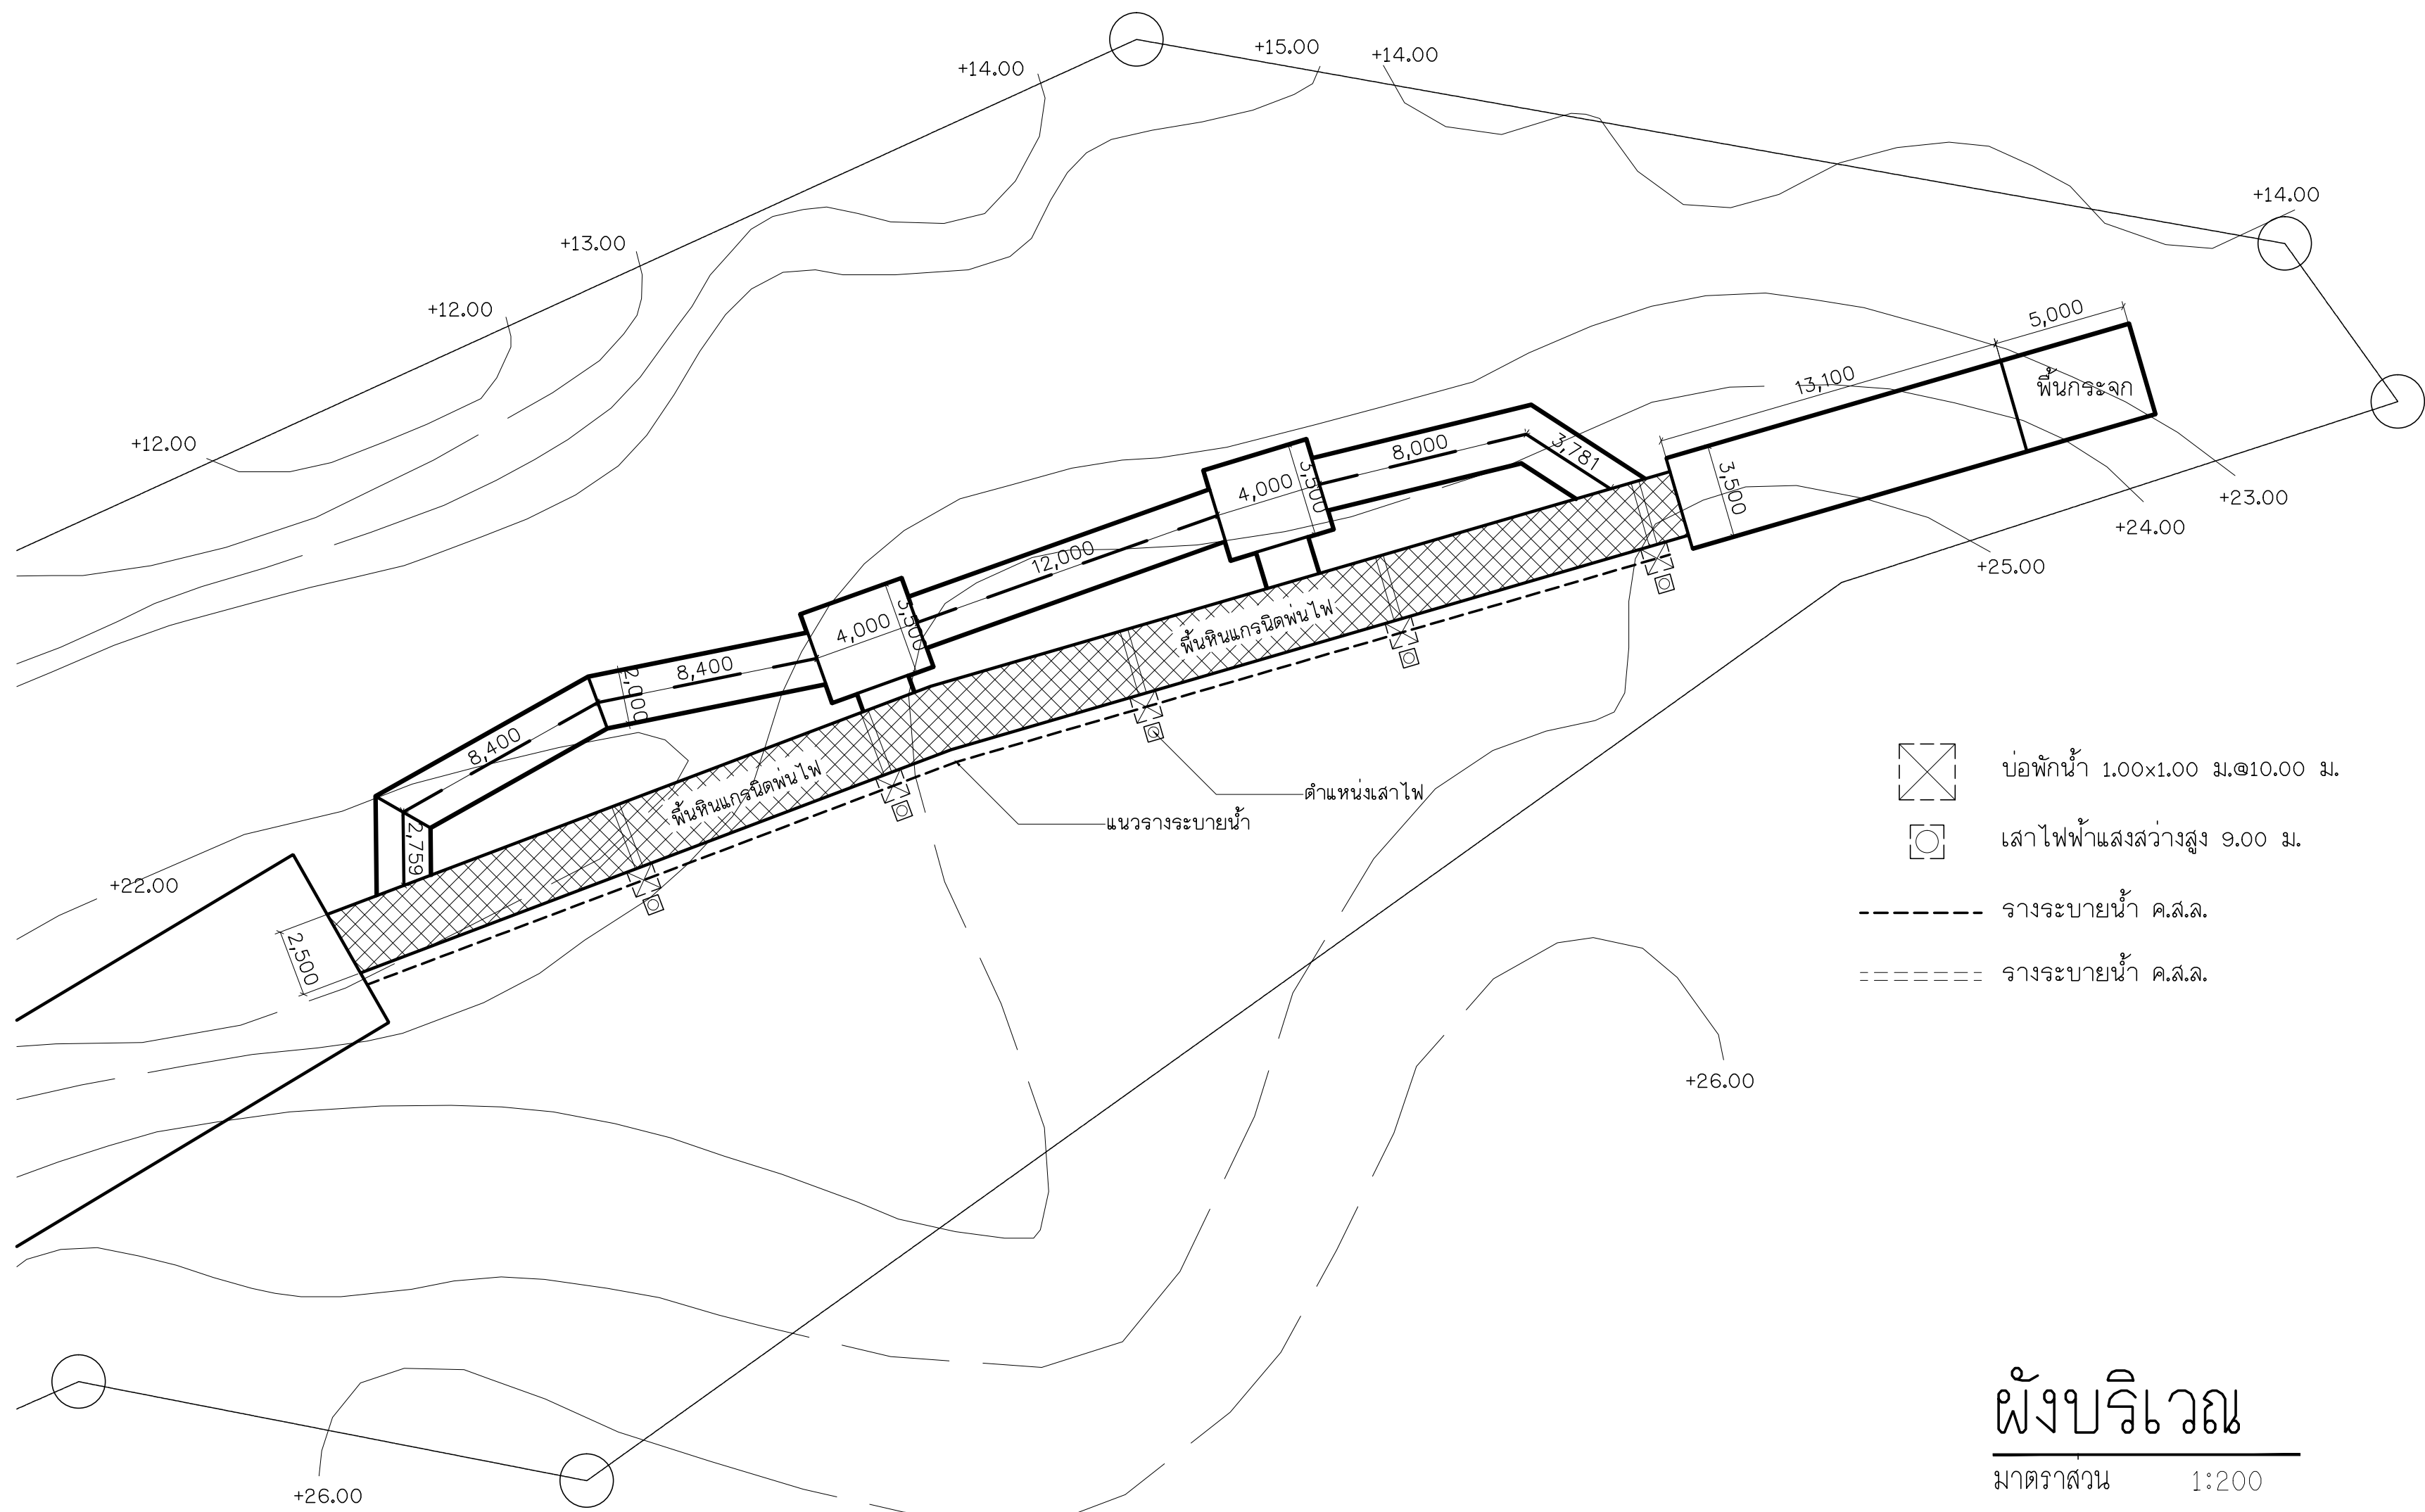


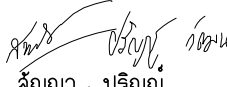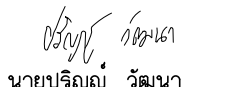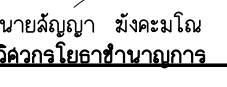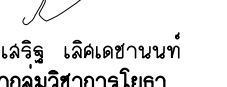
 สำนักงานโยธาธิการและผังเมือง จังหวัดพังงา กรมโยธาธิการและผังเมือง	
โครงการ ปรับปรุงภูมิทัศน์จุดชมวิวแหลมหลามงาม อ.เกาะยาว จ.พังงา	
สำรวจ	 สัญญา , ปริณู
เขียนแบบ	 นายปริณู วัฒนา สถาปนิกปฏิบัติการ
สถาปนิก	 นายปริณู วัฒนา สถาปนิกปฏิบัติการ
วิศวกรโยธา	 นายสัญญา มังคะมโน วิศวกรโยธาชำนาญการ
ตรวจ	 นายประเสริฐ เลิศเดชาพันธ์ หัวหน้ากลุ่มวิชาการโยธา
อนุมัติ	 (นายไมตรี จรรพสิน) โยธาธิการและผังเมืองจังหวัดพังงา
แบบแปลน ผังบริเวณ	
ว/ด/ป	29 มีนาคม 2560
มาตราส่วน	1 : 200
ว/ด/ป	รายการแก้ไข
หมายเหตุ	
เลขที่แบบ ยผจ.พง. 30/2560	
แผ่นที่	จำนวนแผ่น
03	12

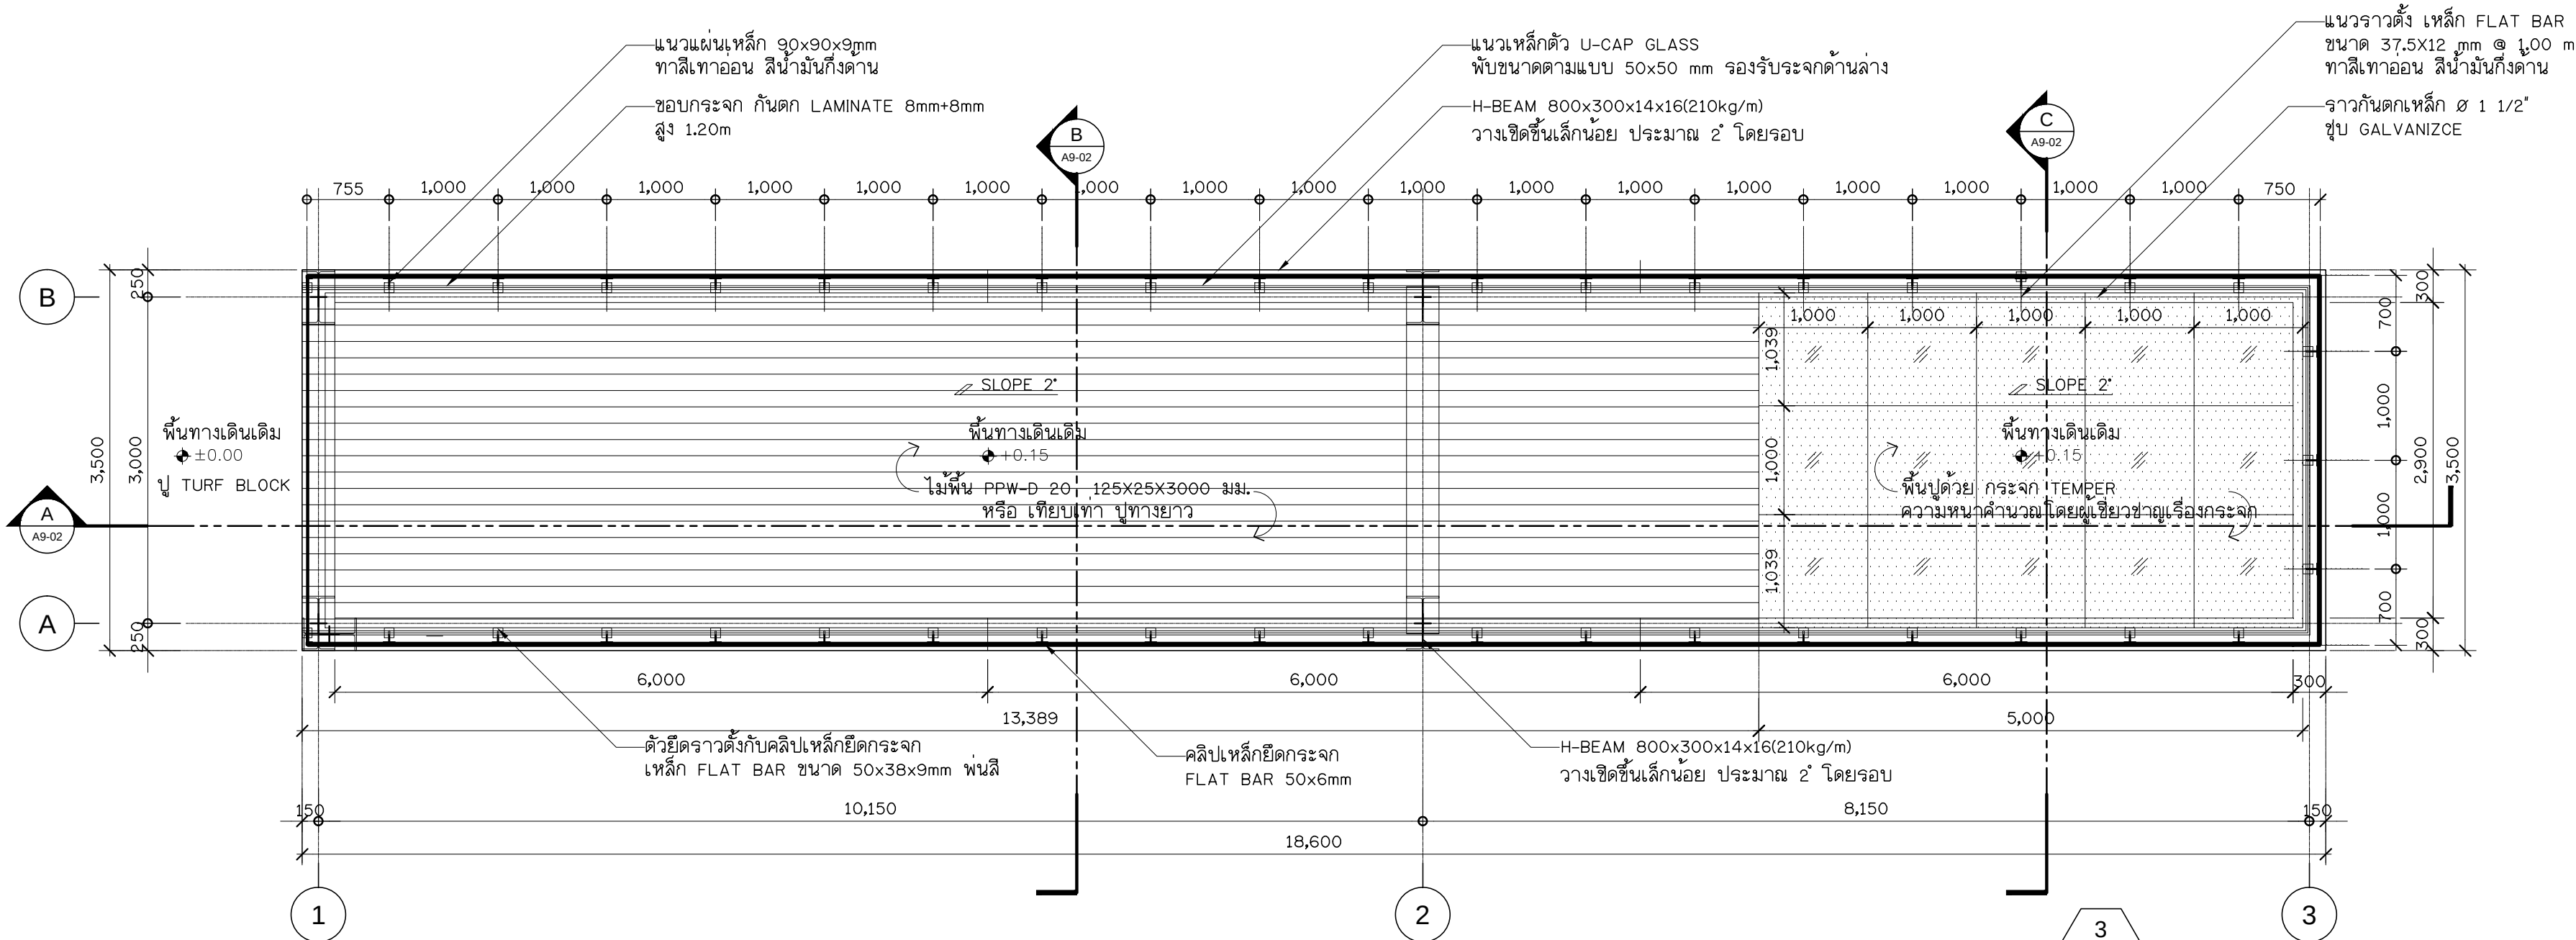


แปลนสะพานยึนขมิ้ว
มาตราส่วน 1:50

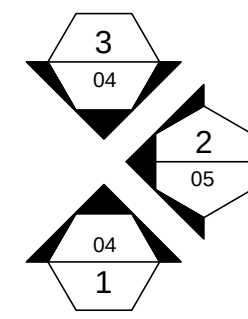

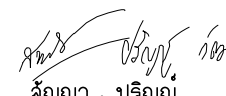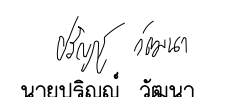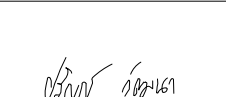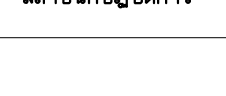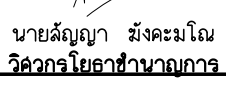
 สำนักงานโยธาธิการและผังเมือง จังหวัดพังงา กรมโยธาธิการและผังเมือง	
โครงการ ปรับปรุงภูมิทัศน์จุดชมวิวแหลมหลามงาม อ.เกาะยาว จ.พังงา	
สำรวจ	 สัญญา, ปรียญ
เขียนแบบ	 นายปรียญ วัฒนาศิลปิน สถาปนิกปฏิบัติการ
สถาปนิก	 นายปรียญ วัฒนาศิลปิน สถาปนิกปฏิบัติการ
วิศวกรโยธา	 นายสัญญา มังคะมโน วิศวกรโยธาชำนาญการ
ตรวจ	 นายประเสริฐ เลิศเดชาพันธ์ หัวหน้ากลุ่มวิชาการโยธา
อนุมัติ	 (นายไมตรี ลจรรพิน) โยธาธิการและผังเมืองจังหวัดพังงา
แบบแปลน	
แปลนจุดชมวิว	
ว/ด/ป	29 มีนาคม 2560
มาตราส่วน	1 : 50
ว/ด/ป	รายการแก้ไข
หมายเหตุ	
เลขที่แบบ	ยผจ.พง. 30/2560
แผ่นที่	จำนวนแผ่น
04	12

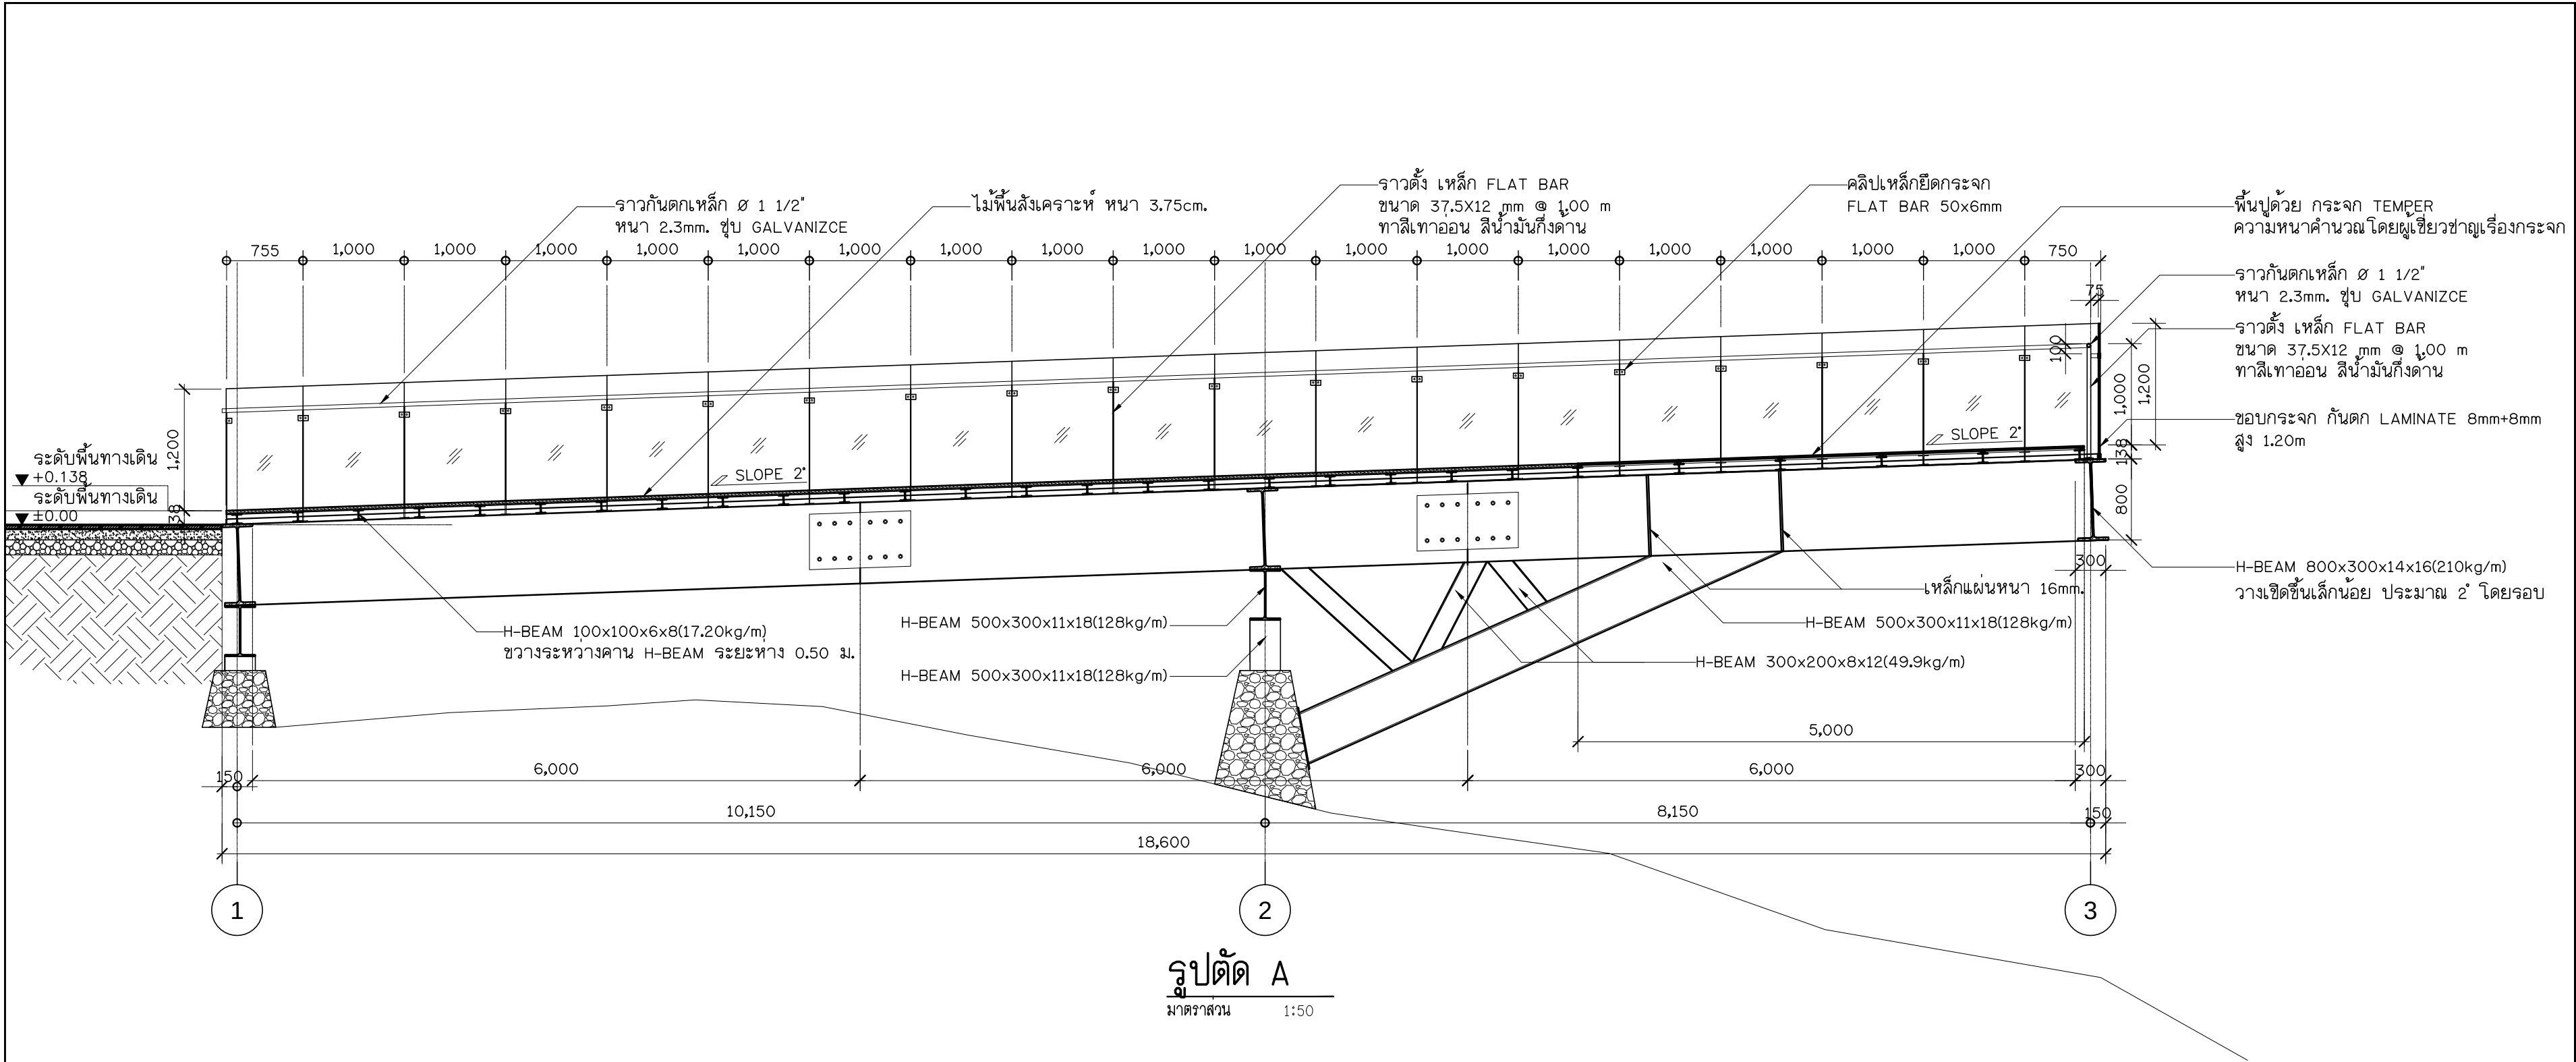






รูปตัด A
มาตราส่วน 1:50

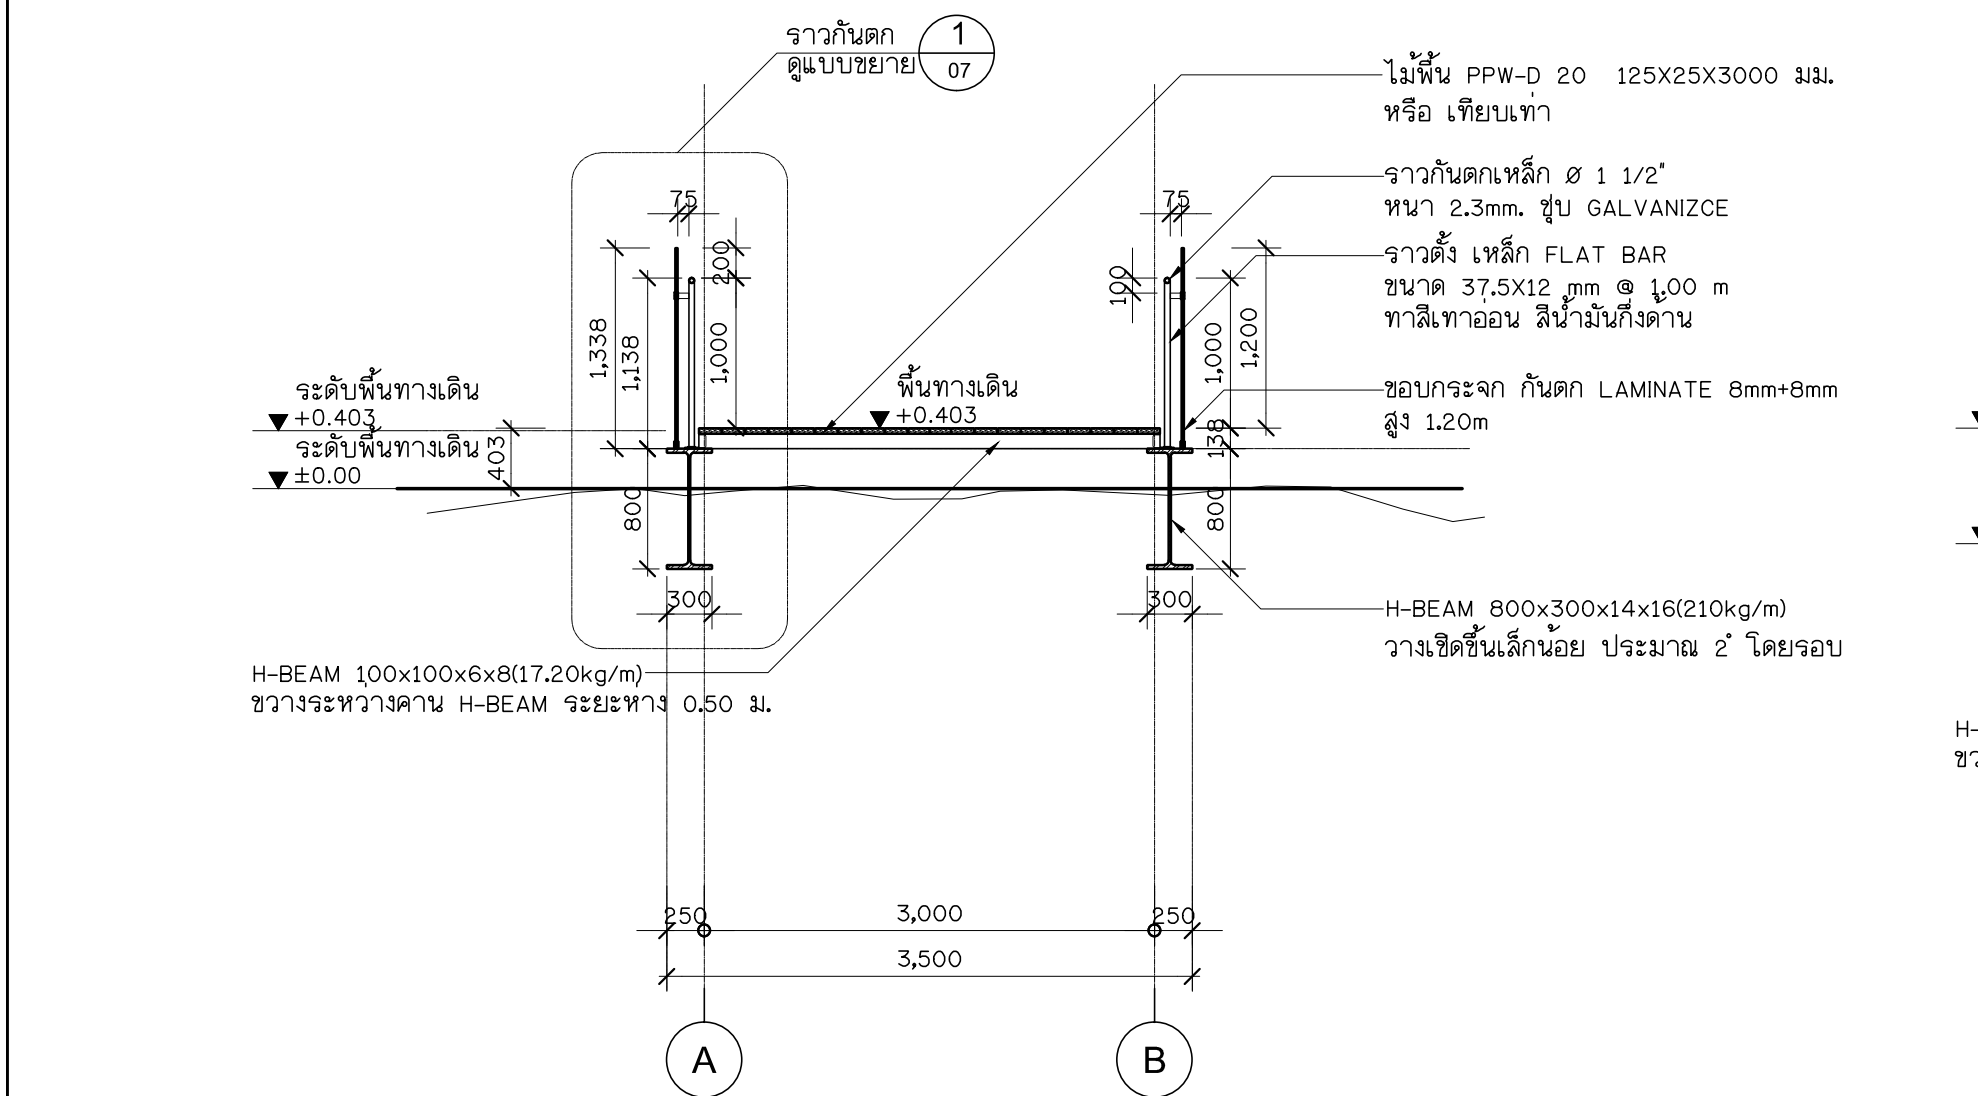

รูปตัด B
มาตราส่วน 1:50

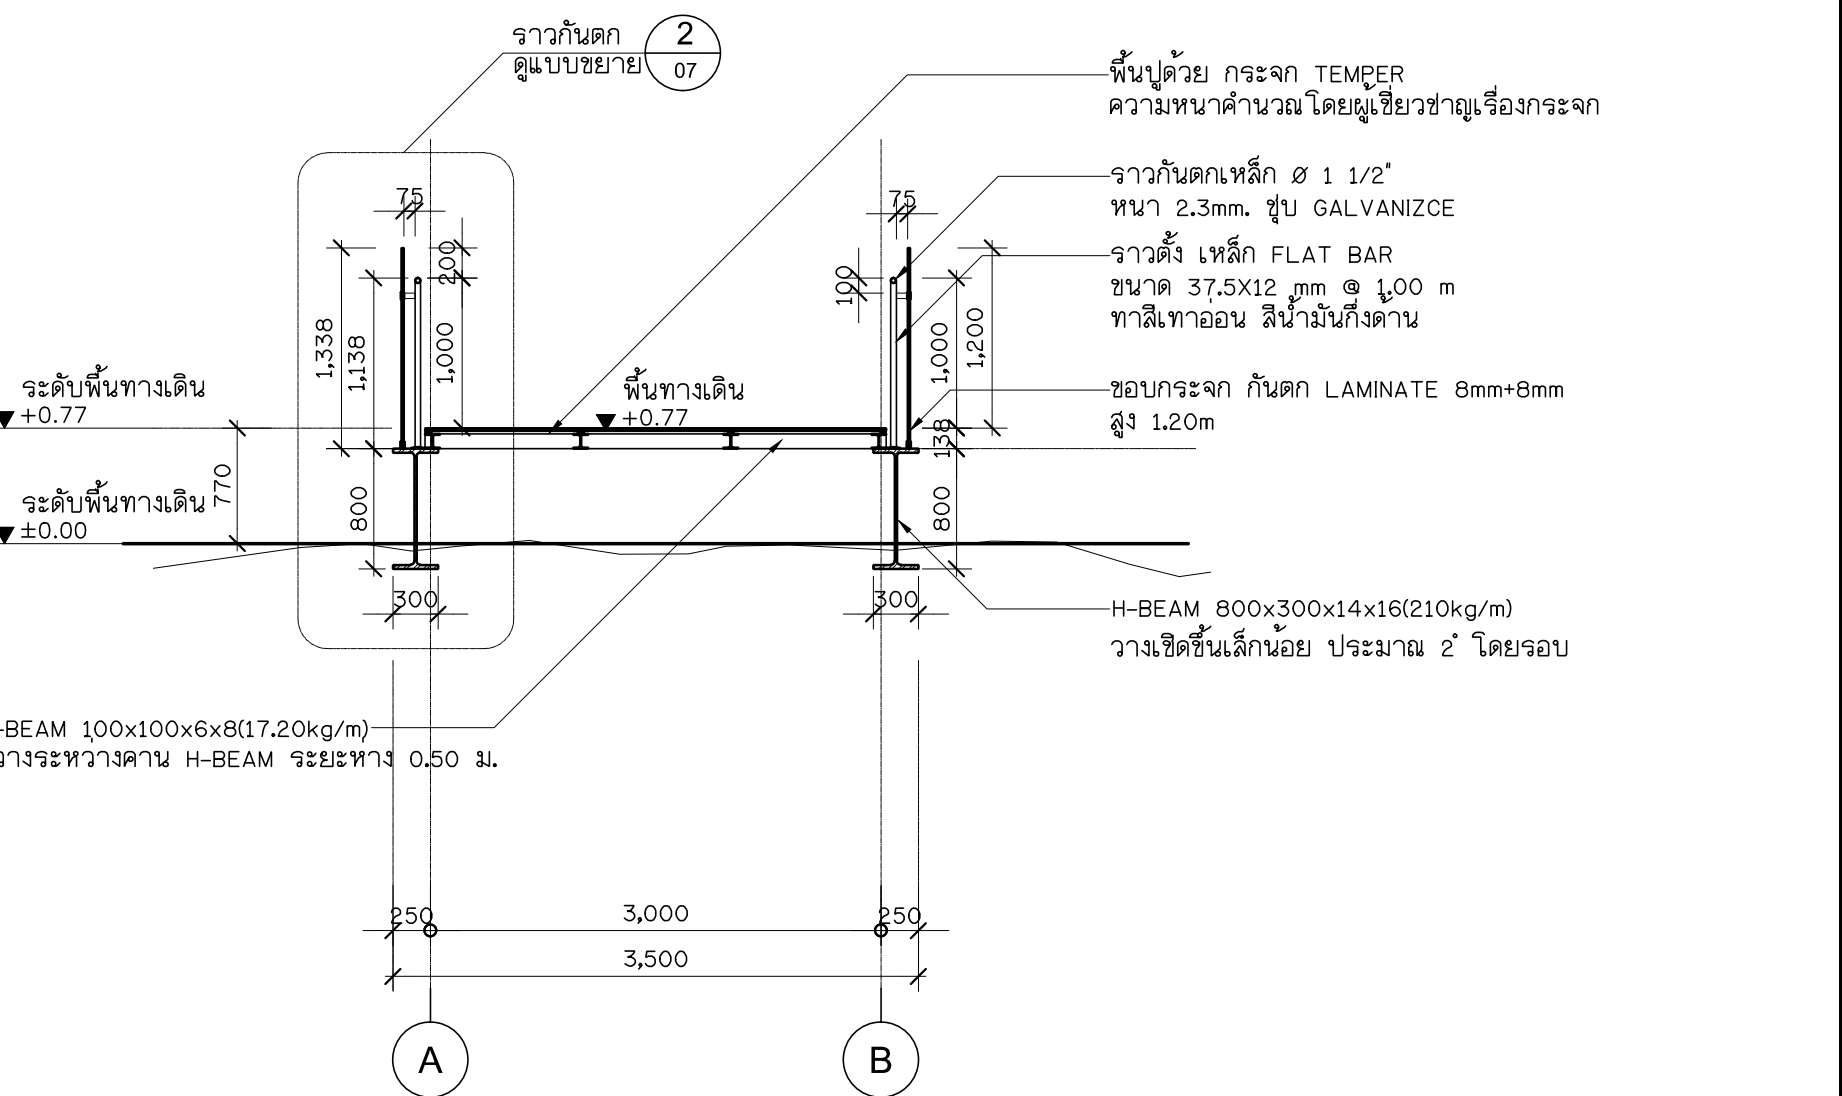

รูปตัด C
มาตราส่วน 1:50

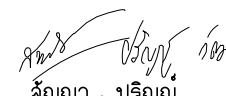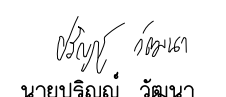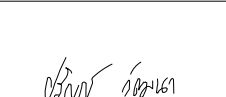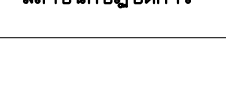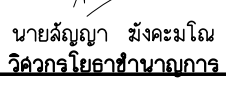
	
สำนักงานโยธาธิการและผังเมือง จังหวัดพังงา กรมโยธาธิการและผังเมือง	
โครงการ ปรับปรุงภูมิทัศน์จุดชมวิวแหลมถันงาม อ.เกาะยาว จ.พังงา	
สำรวจ	 สัญญา, ปรินญา
เขียนแบบ	 นายปรินญา วัฒนา สถาปนิกปฏิบัติการ
สถาปนิก	 นายปรินญา วัฒนา สถาปนิกปฏิบัติการ
วิศวกรโยธา	 นายสัญญา มังคะมโน วิศวกรโยธาชำนาญการ
ตรวจ	 นายประเสริฐ เลิศเดชาพันธ์ หัวหน้ากลุ่มวิชาการโยธา
อนุมัติ	 (นายไมตรี ลจรรพิน) โยธาธิการและผังเมืองจังหวัดพังงา
แบบแปลน รูปตัด A,B,C	
ว/ด/ป	29 มีนาคม 2560
มาตราส่วน	1 : 50
ว/ด/ป	รายการแก้ไข
หมายเหตุ	
เลขที่แบบ	ยผจ.พง. 30/2560
แผ่นที่	จำนวนแผ่น
05	12





สำนักงานโยธาธิการและผังเมือง
จังหวัดพังงา
กรมโยธาธิการและผังเมือง

โครงการ

ปรับปรุงภูมิทัศน์จุดชมวิวแหลมฉลามงาม
อ.เกาะยาว จ.พังงา

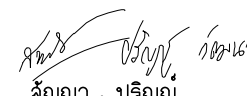สำรวจ 
สัญญา, ประโยชน์

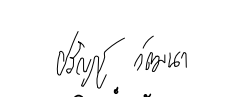เขียนแบบ 
นายปริญญา วัฒนา
สถาปนิกปฏิบัติการ

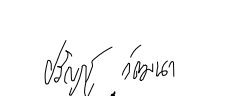สถาปนิก 
นายปริญญา วัฒนา
สถาปนิกปฏิบัติการ

วิศวกรโยธา 
นายสัญญา มังคะมโน
วิศวกรโยธาชำนาญการ

ตรวจ 
นายประเสริฐ เลิศเดชาพันธ์
หัวหน้ากลุ่มวิชาการโยธา

อนุมัติ 
(นายไมตรี จรรพสิน)
โยธาธิการและผังเมืองจังหวัดพังงา

แบบแสดง
รูปด้าน 1,2

ว/ด/ป 29 มีนาคม 2560

มาตราส่วน 1 : 50


ว/ด/ป รายการแก้ไข

หมายเหตุ


เลขที่แบบ ยผจ.พง. 30/2560

แผ่นที่ จำนวนแผ่น


06 12

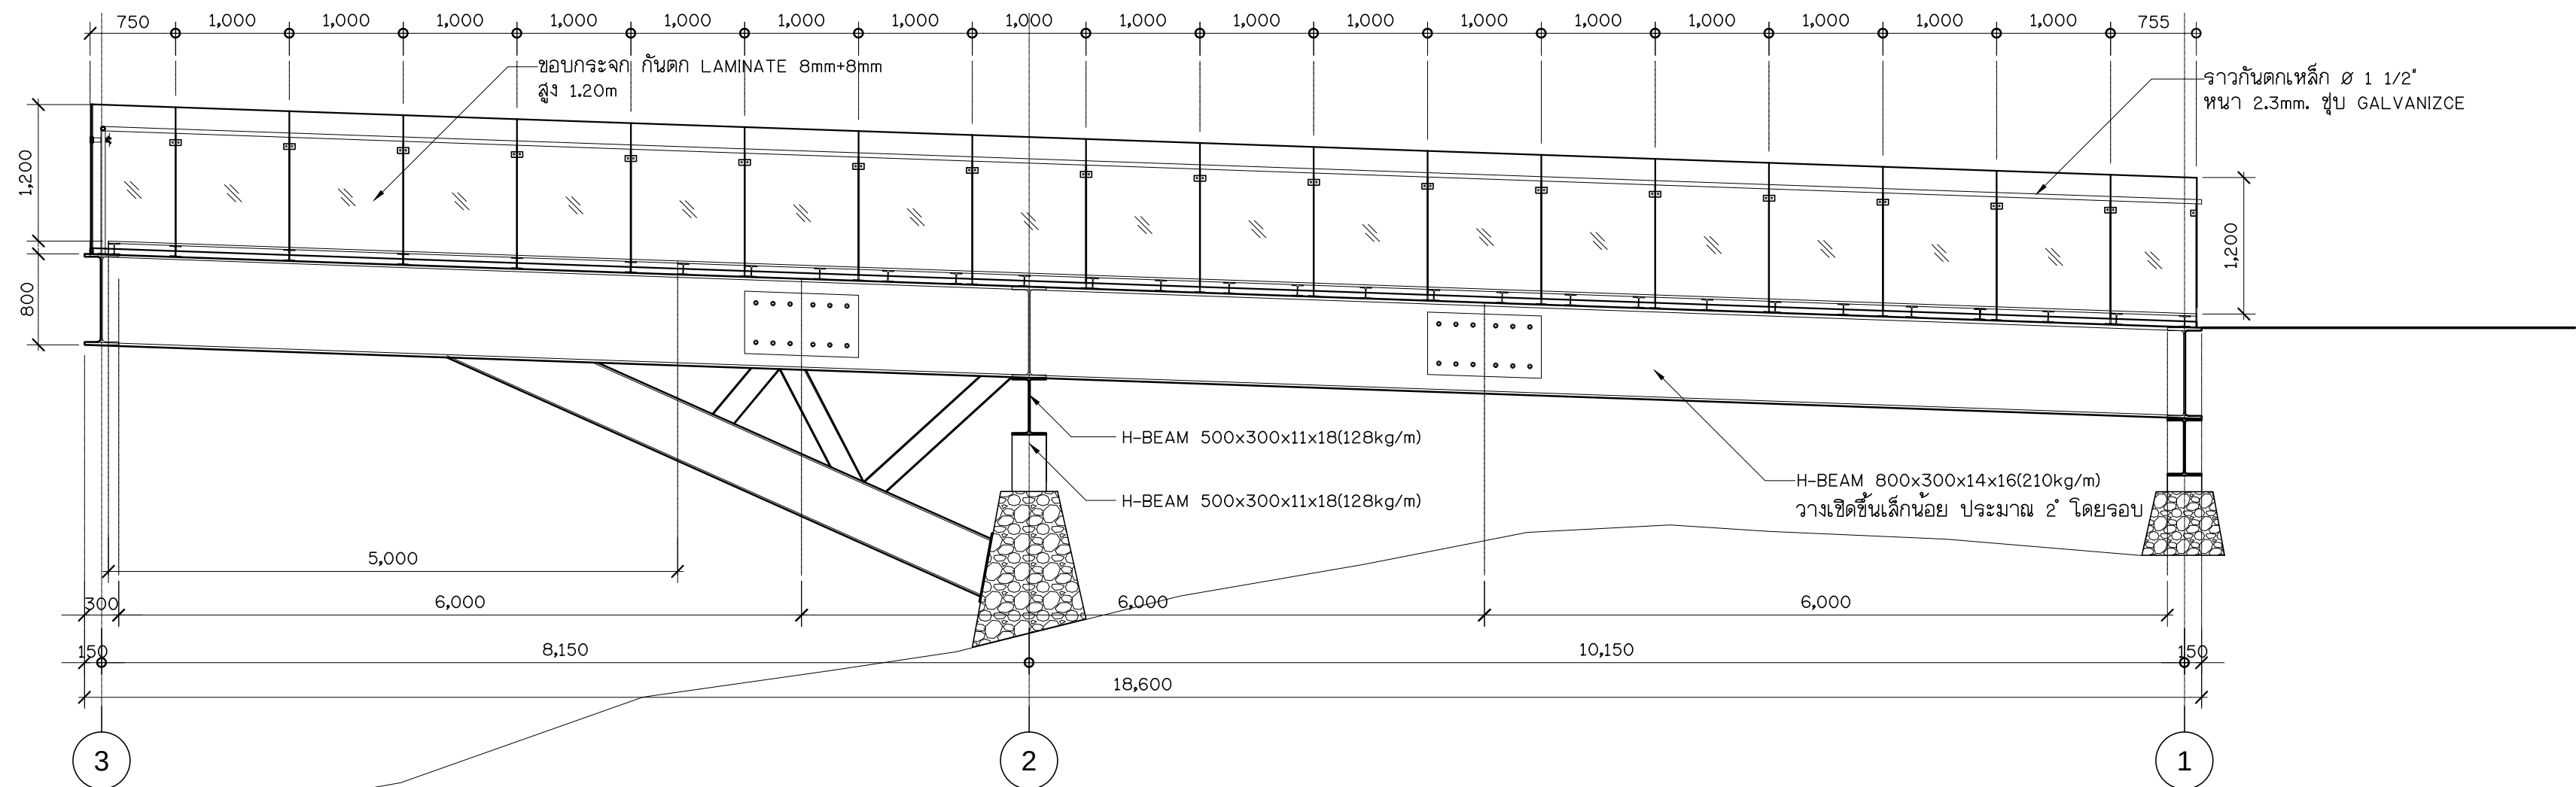

รูปด้าน 3
มาตราส่วน 1:50

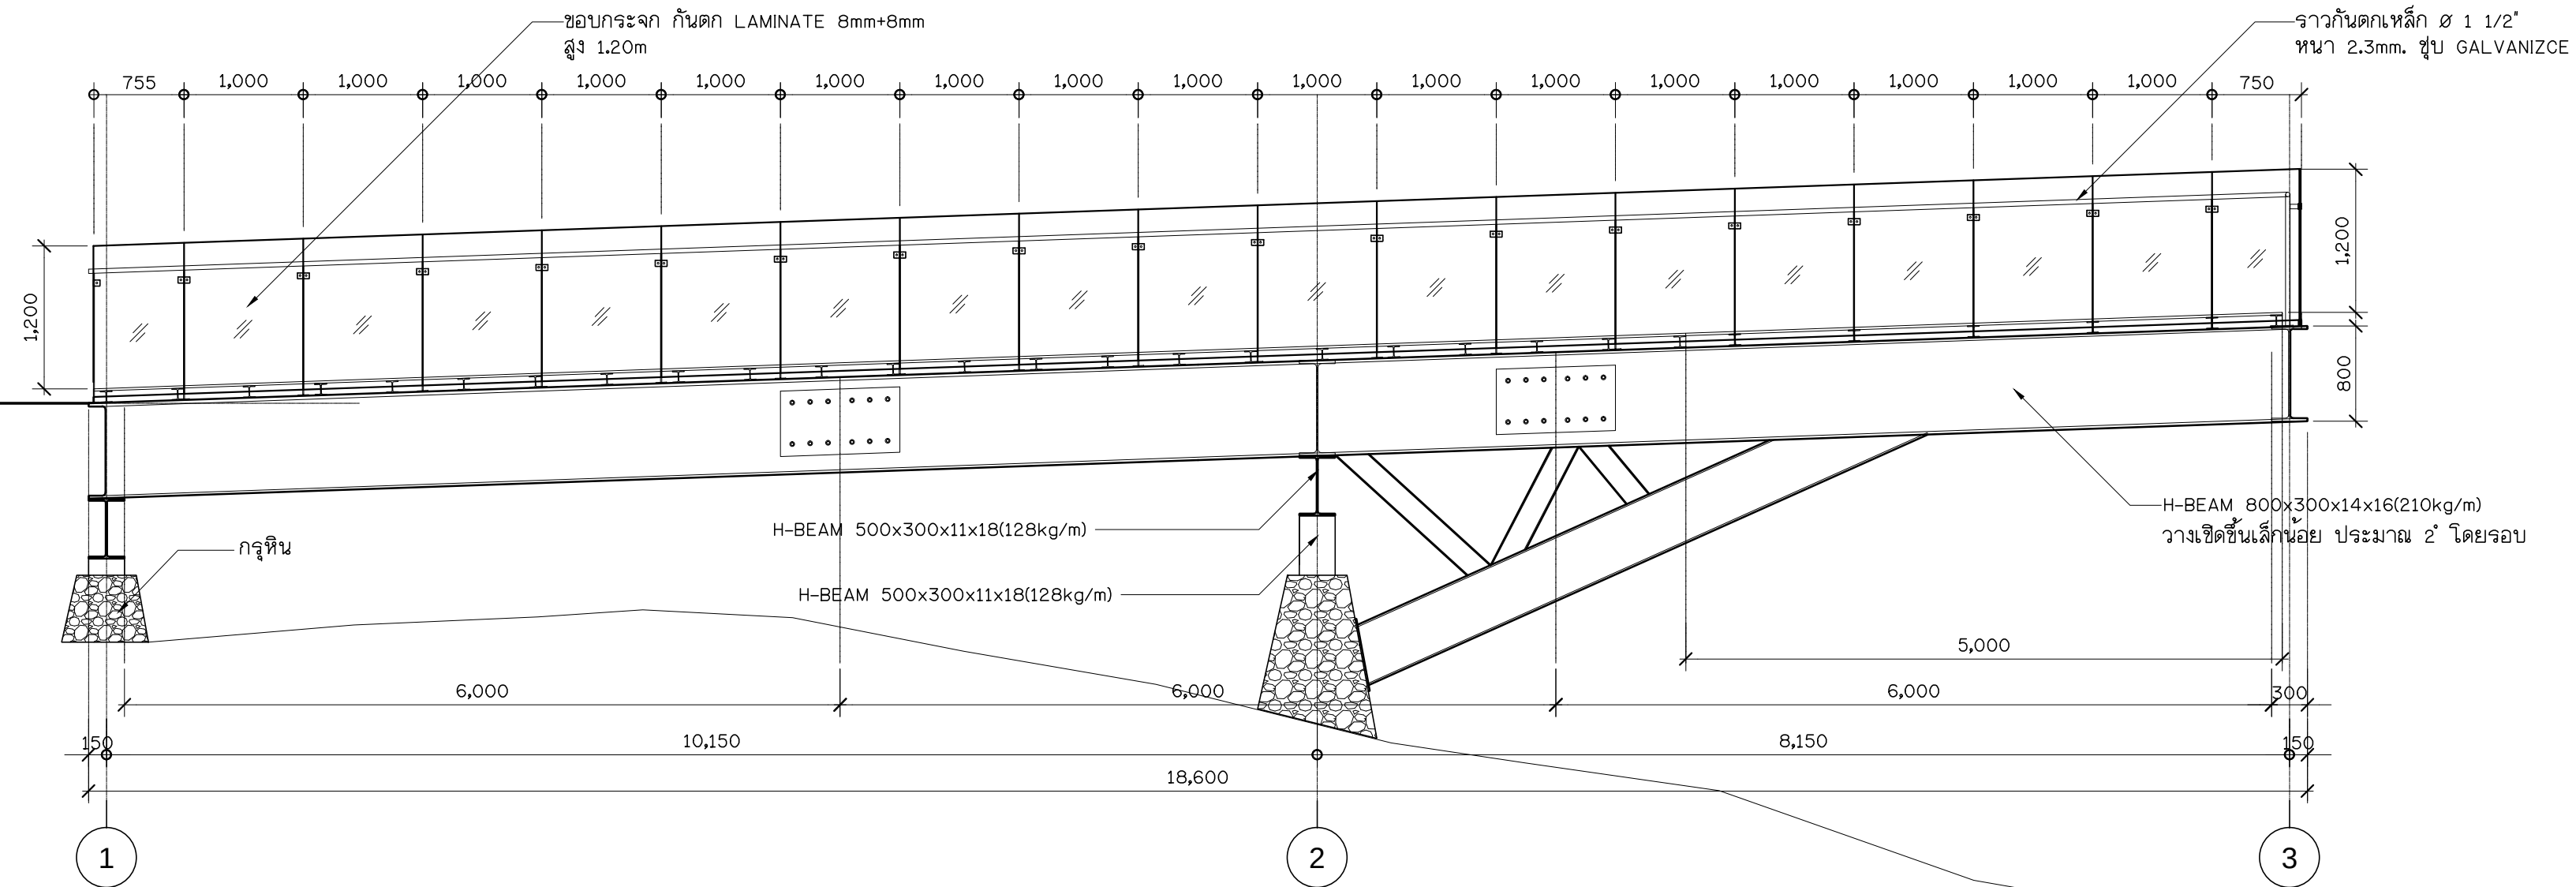


รูปด้าน 1
มาตราส่วน 1:50

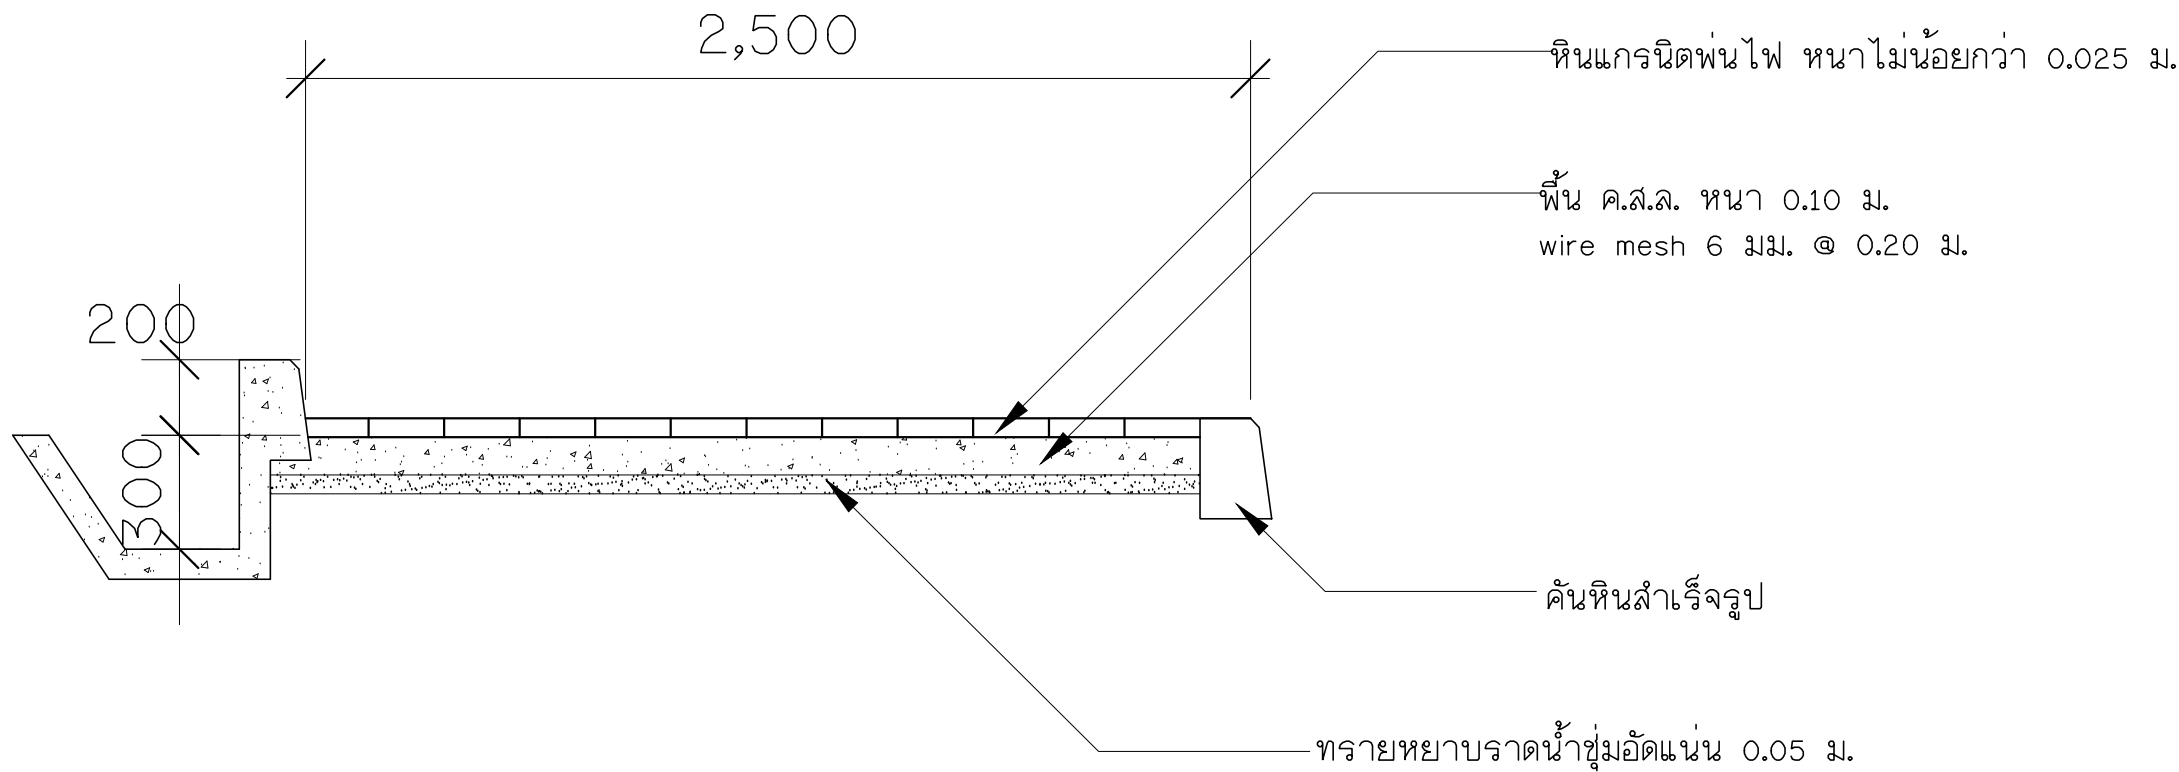

รูปตัดทางเดิน

มาตราส่วน 1:20

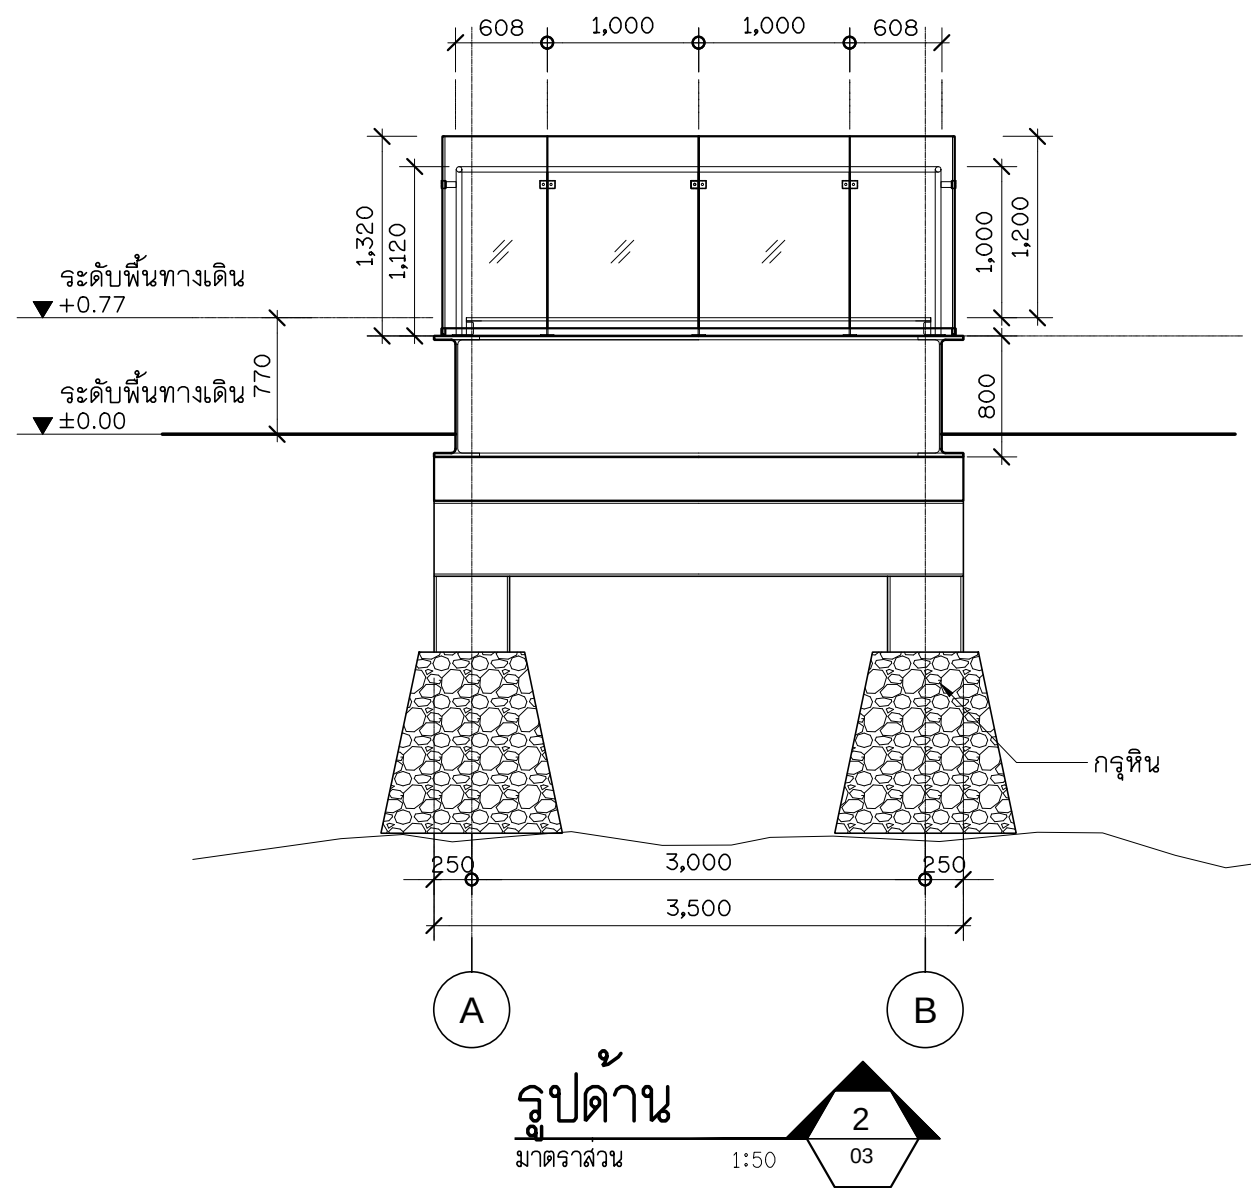

สำนักงานโยธาธิการและผังเมือง
จังหวัดพังงา
กรมโยธาธิการและผังเมือง

โครงการ
ปรับปรุงภูมิทัศน์จุดชมวิวแหลมถันงาม
อ.เกาะยาว จ.พังงา

สำรวจ
สัญญา, ปริณญา

เขียนแบบ
นายปริณญา วัฒนา
สถาปนิกปฏิบัติการ

สถาปนิก
นายปริณญา วัฒนา
สถาปนิกปฏิบัติการ

วิศวกรโยธา
นายสัญญา มังคะมโน
วิศวกรโยธาสถาปนการ

ตรวจ
นายประเสริฐ เลิศเดชาพันธ์
หัวหน้ากลุ่มวิชาการโยธา

อนุมัติ
(นายไมตรี ลจรรพสิน)
โยธาธิการและผังเมืองจังหวัดพังงา

แบบแสดง
รูปด้าน 3

ว/ด/ป 29 มีนาคม 2560

มาตราส่วน 1 : 50


ว/ด/ป รายการแก้ไข

หมายเหตุ

เลขที่แบบ ยผจ.พ.ง. 30/2560

แผ่นที่ จำนวนแผ่น

07 12

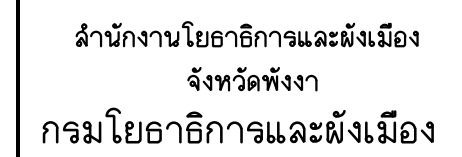

โครงการ

ปรับปรุงภูมิทัศน์จุดชมวิวเผลมล้านงาม
อ.เกาะยาว จังหวัดพังงา

[illegible]


 ธีรยุทธ บุญเกิด
 ผู้อำนวยการ

เขียนแบบ

นายปริญญา วัฒนา
สถาปนิกปฏิบัติการ

	สถาปนิก
--	---------

นายปริญญา วัฒนภา
ผู้อำนวยการ

วิศวกรรมโยธา

นายฉัตรชัย มั่งคั่งมโน
วิศวกรโยธาชำนาญการ

ଅବସର

นายประเสริฐ เลิศเดชานนท์
หัวหน้ากลุ่มวิชาการโยธา

อนุมัติ

(นายไมตรี ลรรพสิน)
โยธาธิการและผังเมืองจังหวัดพังงา

แบบแสดง

แปดนเก้า

๖/๓/๒

29 มีนาคม 2560

มาตราส่วน

1 : 100

จ/ด/ป

รายการแก้ไข

หมายเหตุ

เลขที่แบบ

ยผจ.พจ. 30/2560

แผ่นที่

	จำนวนแผ่น
--	-----------

08

12





สำนักงานโยธาธิการและผังเมือง
จังหวัดพังงา
กรมโยธาธิการและผังเมือง

โครงการ

ปรับปรุงภูมิทัศน์จุดชมวิวแหลมหลามงาม
อ.เกาะยาว จ.พังงา

สำรวจ
[Signature]
สัญญา, ปรินญา

เขียนแบบ
[Signature]
นายปรินญา วัฒนา
สถาปนิกปฏิบัติการ

สถาปนิก
[Signature]
นายปรินญา วัฒนา
สถาปนิกปฏิบัติการ

วิศวกรโยธา
[Signature]
นายสัญญา มังคะมโน
วิศวกรโยธาสถาปนิก

ตรวจ
[Signature]
นายประเสริฐ เลิศเดชาชนนท์
หัวหน้ากลุ่มวิชาการโยธา

อนุมัติ
[Signature]
(นายไมตรี ลจรรพสิน)
โยธาธิการและผังเมืองจังหวัดพังงา

แบบแสดง
แปลนโครงสร้างสะพานยื่นจุดชมวิว

ว/ด/ป 29 มีนาคม 2560

มาตราส่วน 1 : 50


ว/ด/ป รายการแก้ไข

หมายเหตุ

เลขที่แบบ ยผจ.พ.ง. 30/2560


แผ่นที่ จำนวนแผ่น

09 12

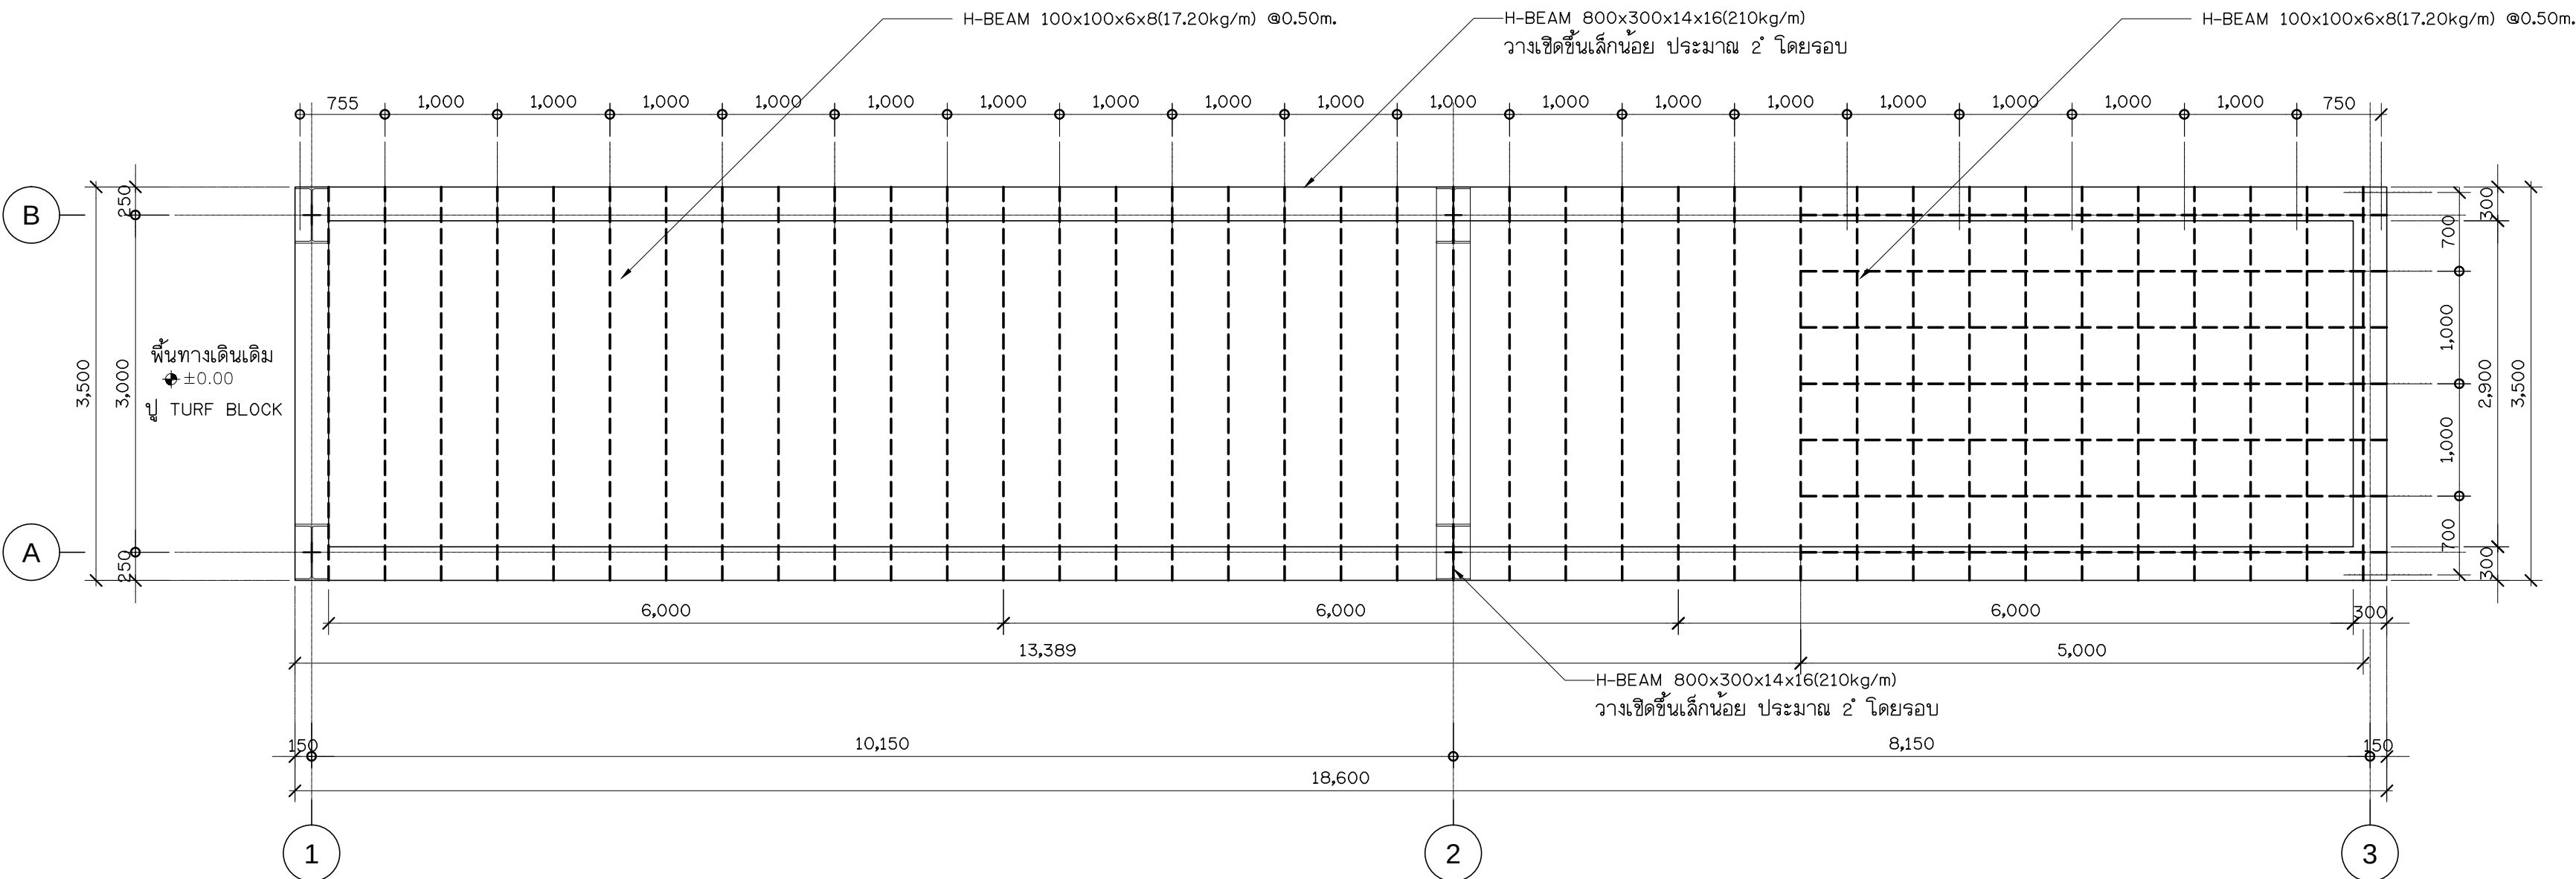

แปลนโครงสร้างสะพานยื่นจุดชมวิว


มาตราส่วน 1:50

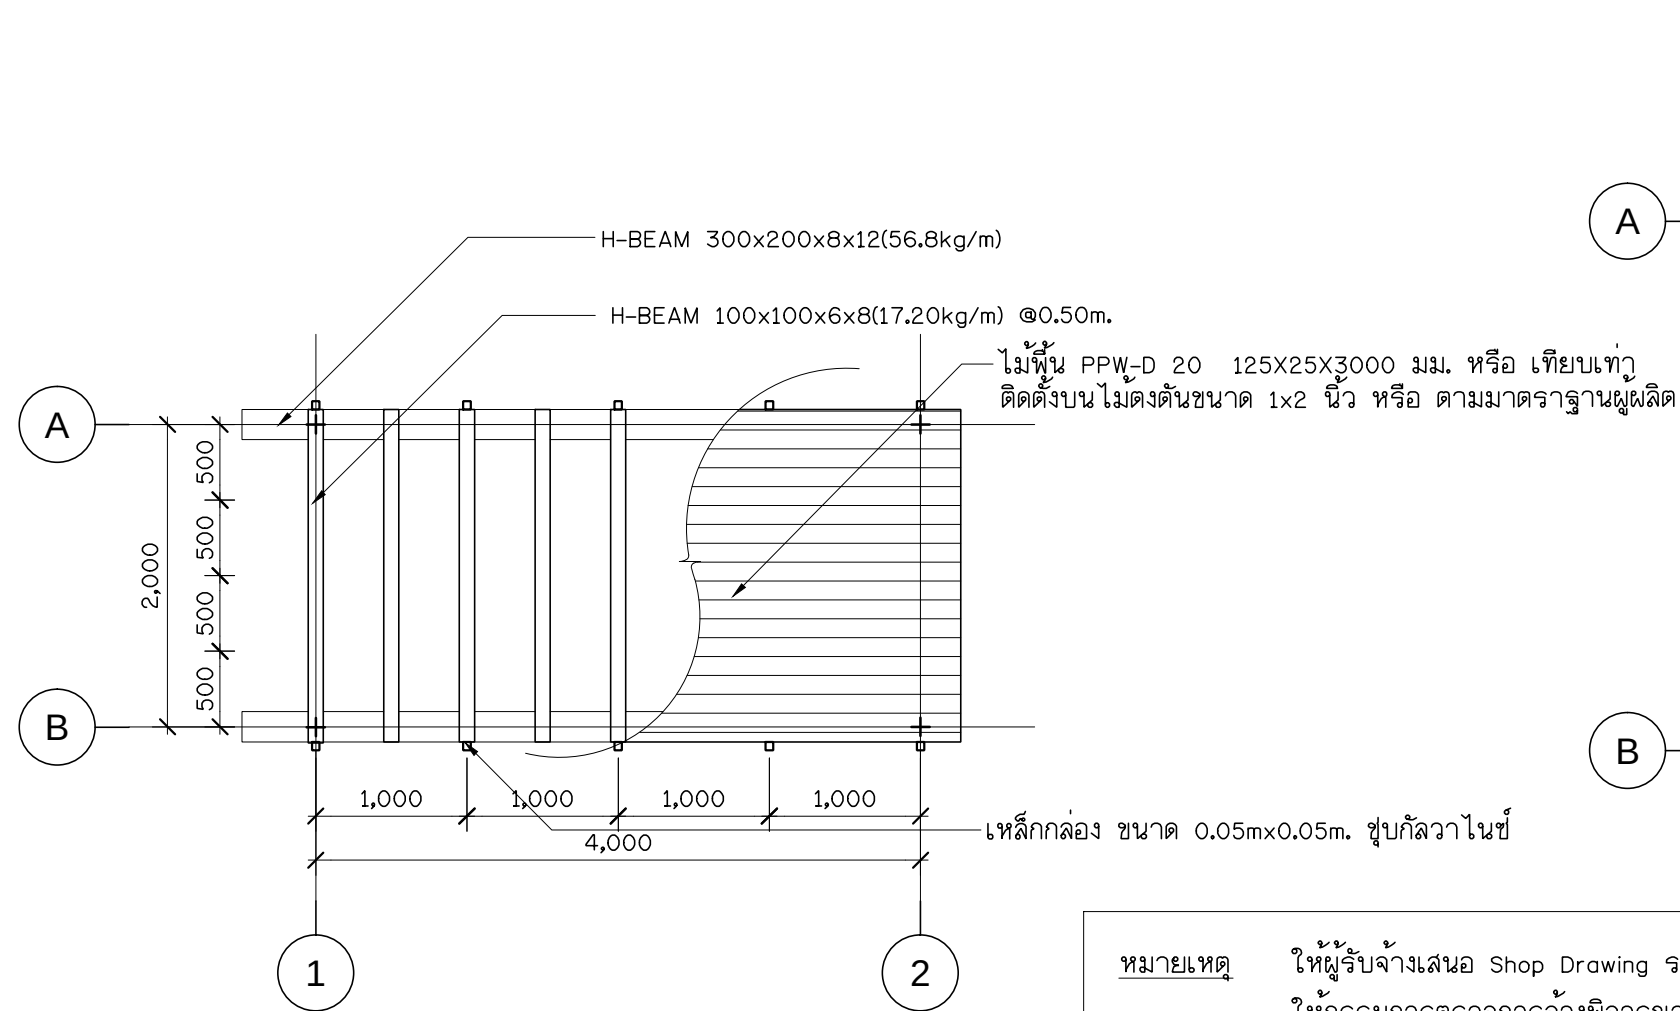

หมายเหตุ ให้ผู้รับจ้างเสนอ Shop Drawing จารวกันดก
ให้กรรมการตรวจการจ้างพิจารณา ก่อนดำเนินการ


แปลนทางเดิน

มาตราส่วน 1:50

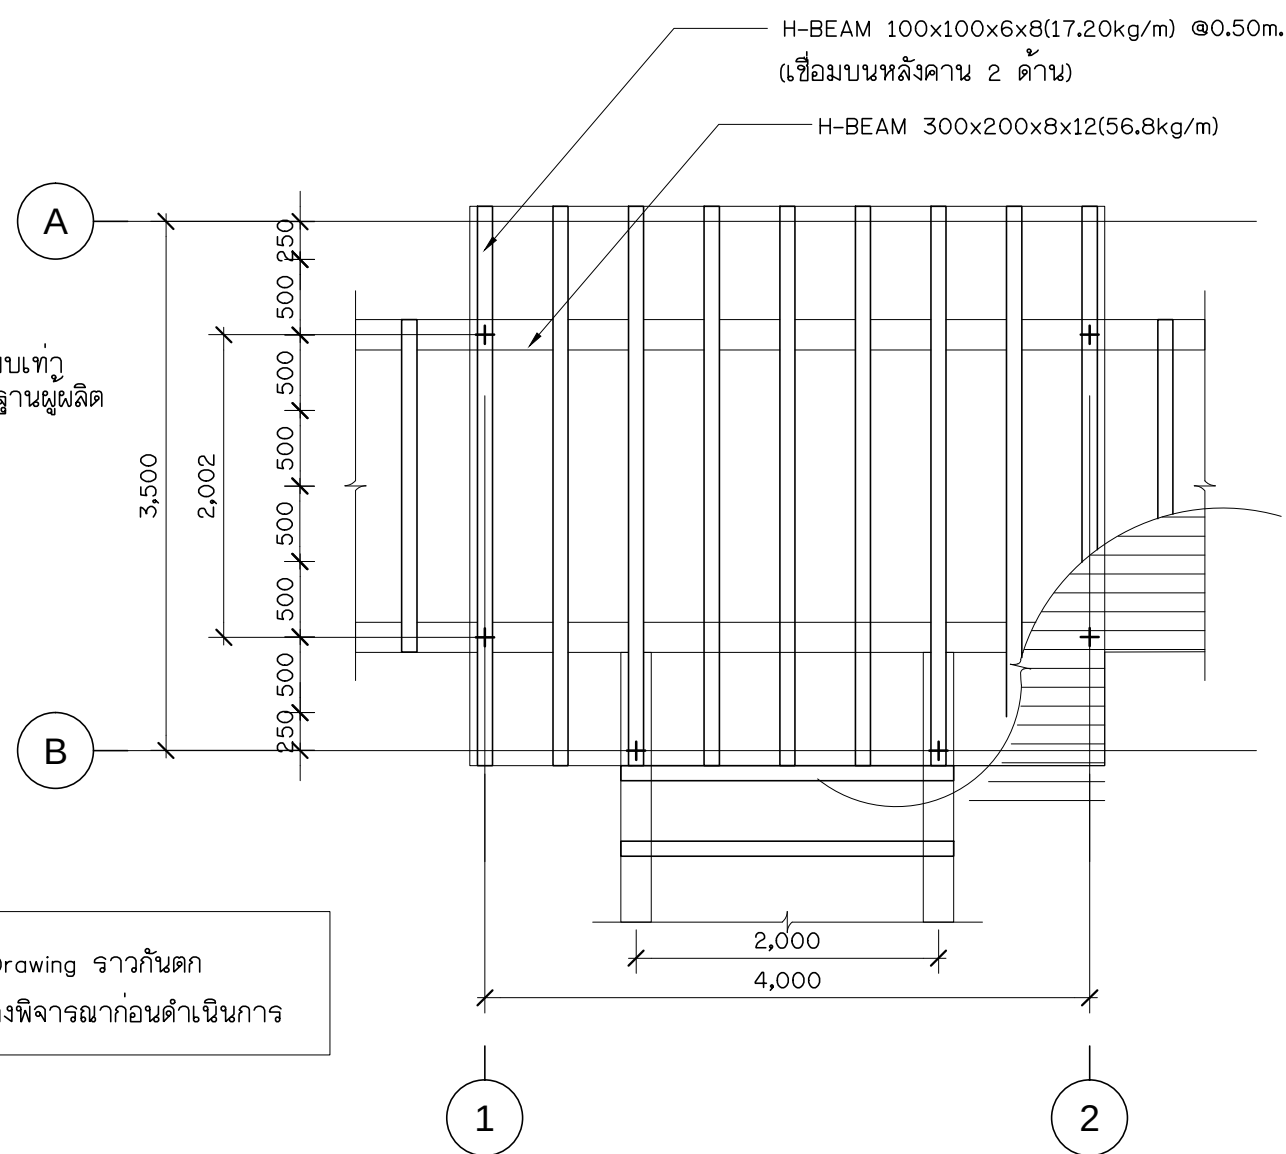


แปลนจุดถ่ายรูป

มาตราส่วน 1:50

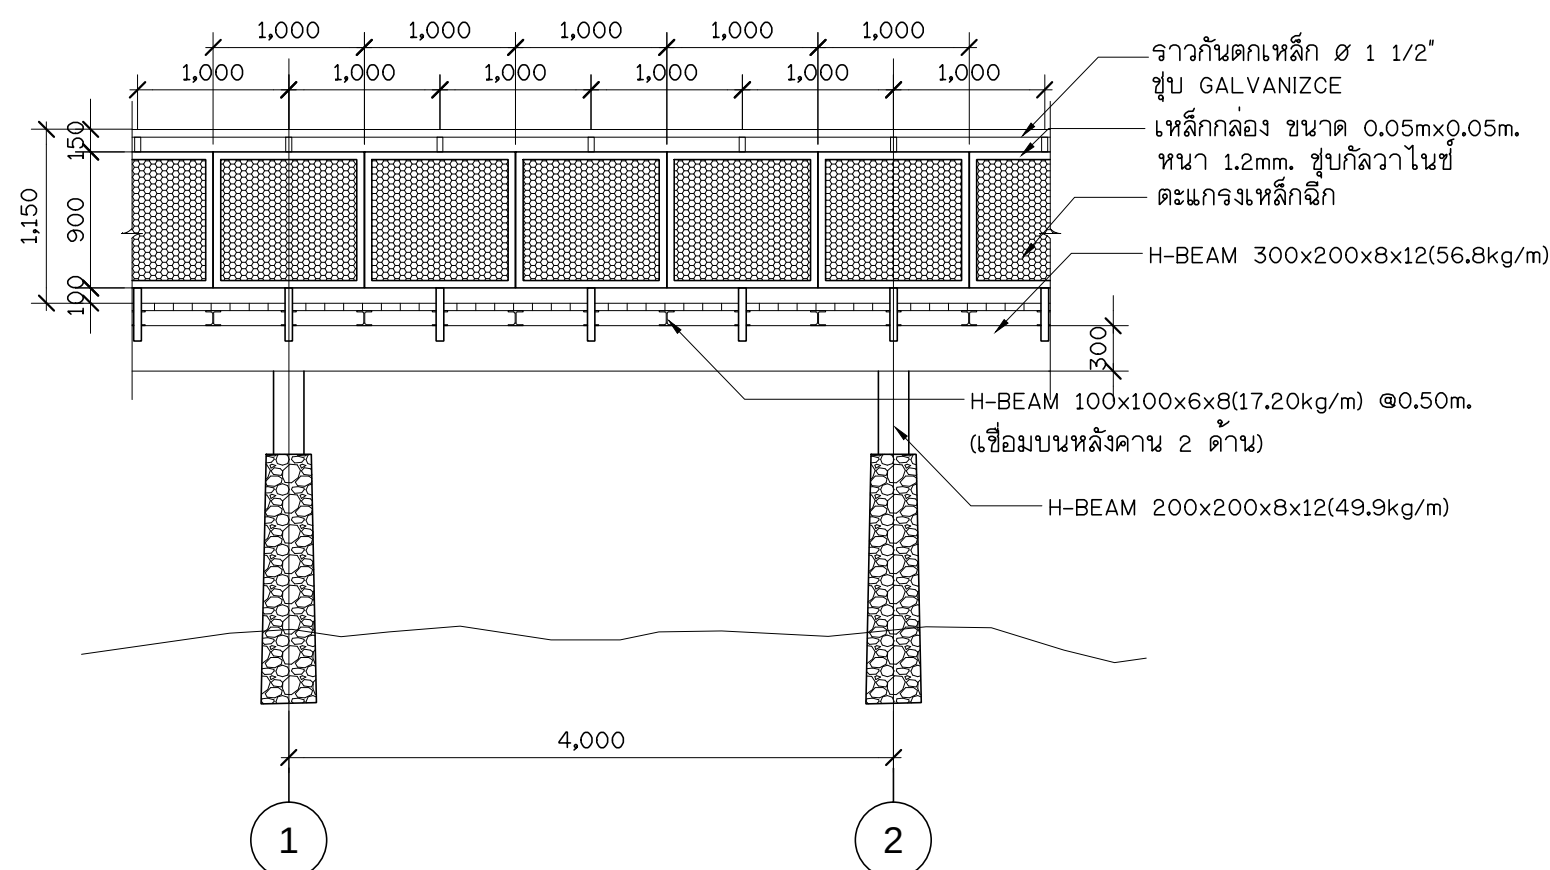

รูปด้าน ทางเดิน

มาตราส่วน 1:50

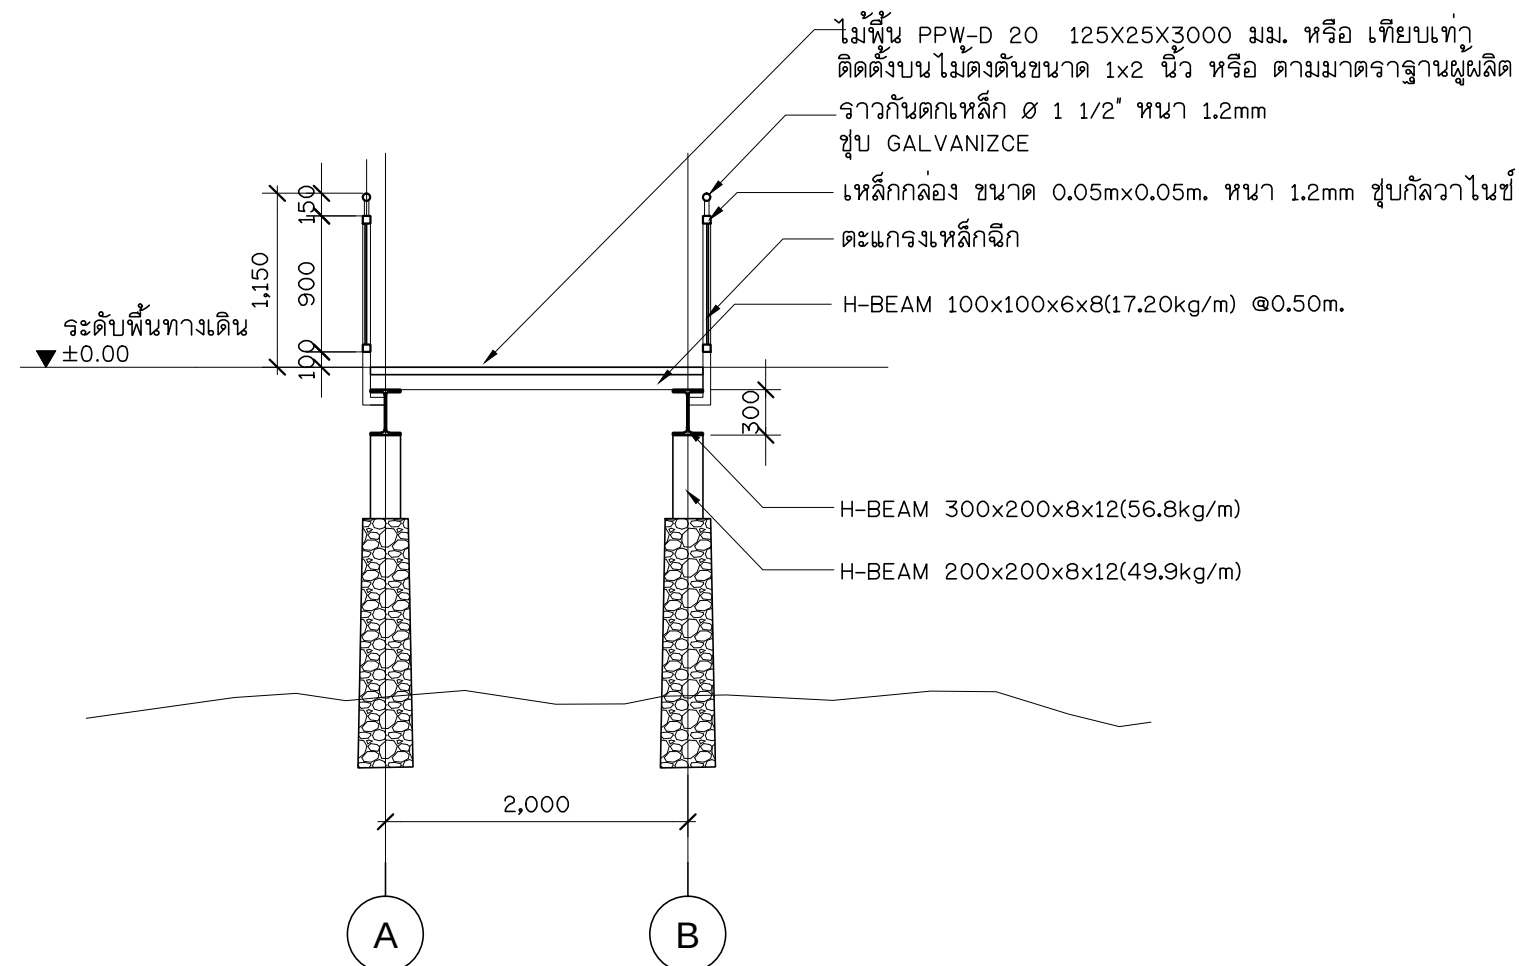

รูปตัด ทางเดิน

มาตราส่วน 1:50



สำนักงานโยธาธิการและผังเมือง
จังหวัดพังงา
กรมโยธาธิการและผังเมือง

โครงการ

ปรับปรุงภูมิทัศน์จุดชมวิวแหลมหล่นงาม
อ.เกาะยาว จ.พังงา

สำรวจ

สัญญา, ปรณณ

เขียนแบบ

สัญญา, ปรณณ
นายปรณณ วัฒนา
สถาปนิกปฏิบัติการ

สถาปนิก

สัญญา, ปรณณ
นายปรณณ วัฒนา
สถาปนิกปฏิบัติการ

วิศวกรโยธา

สัญญา, ปรณณ
นายสัญญา มังคะมโน
วิศวกรโยธาสถาปนิก

ตรวจ

นายประเสริฐ เลิศเดชาพันธ์
หัวหน้ากลุ่มวิชาการโยธา

อนุมัติ

(นายไมตรี ลจรรณิน)
โยธาธิการและผังเมืองจังหวัดพังงา

แบบแสดง

รูปตัดทางเดิน
แปลนโครงสร้างทางเดิน

ว/ด/ป

29 มีนาคม 2560

มาตราส่วน

1 : 50

ว/ด/ป

รายการแก้ไข

หมายเหตุ

เลขที่แบบ


ยผจ.พง. 30/2560

แผ่นที่


จำนวนแผ่น

10


12

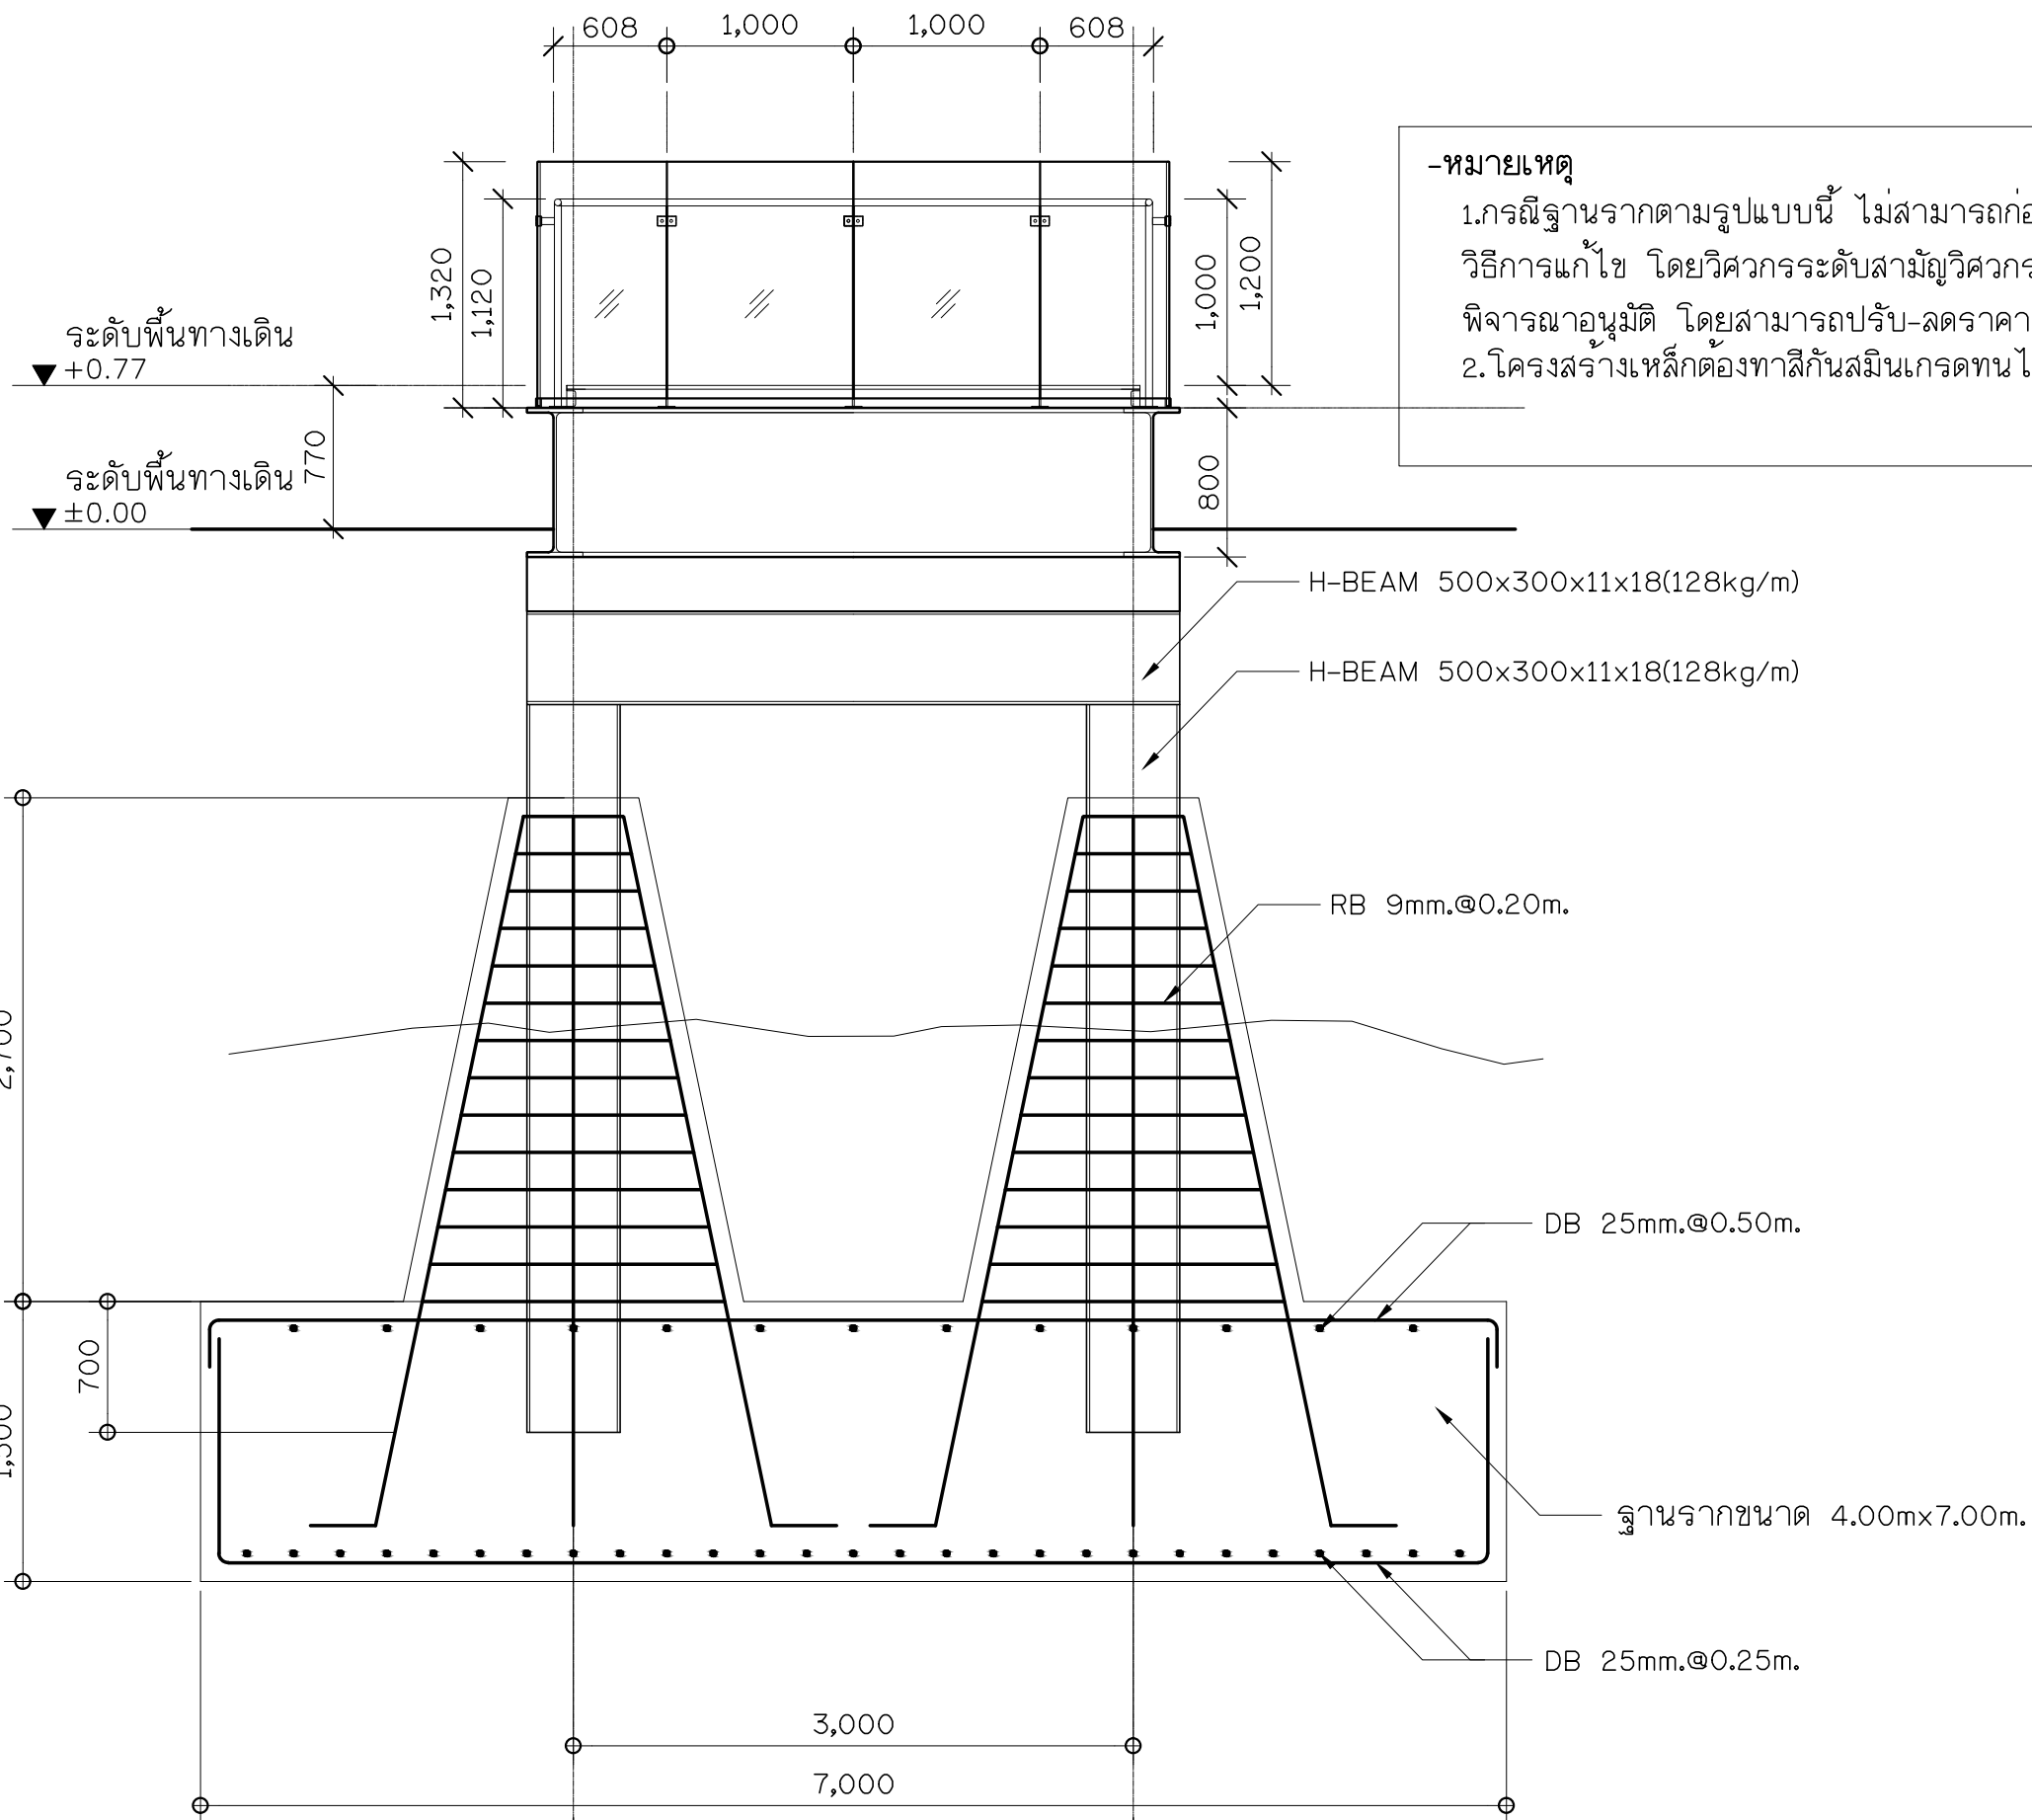

ขยายฐานรากจุดขมวี
มาตราส่วน 1:40

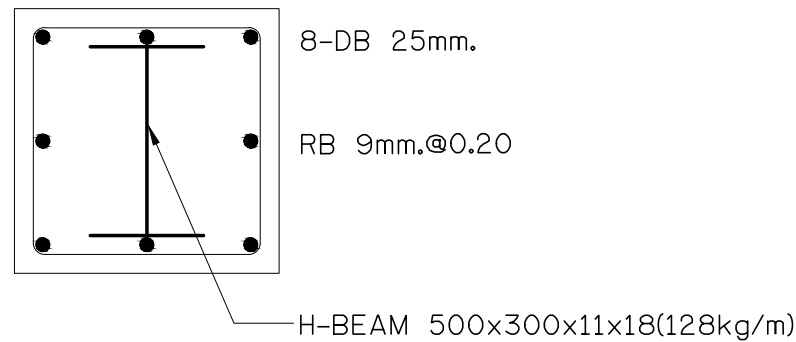


เสา
มาตราส่วน 1:20

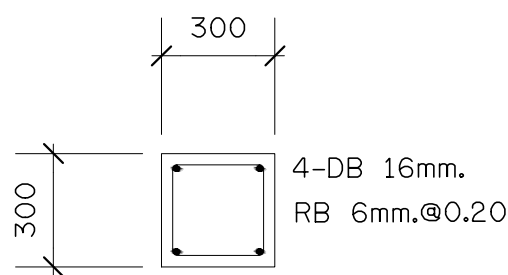


ขยายเสา
มาตราส่วน 1:20


-หมายเหตุ
1.กรณีฐานรากตามรูปแบบนี้ ไม่สามารถก่อสร้างได้ ให้ผู้รับจ้างเสนอวิธีการแก้ไข โดยวิศวกรระดับสามัญวิศวกร เพื่อเสนอคณะกรรมการพิจารณาอนุมัติ โดยสามารถปรับ-ลดราคาได้ตามระเบียบพัสดุ
2.โครงสร้างเหล็กต้องทาสีกันสนิมเกรดทนไอทะเล ไม่น้อยกว่า 2 ชั้น

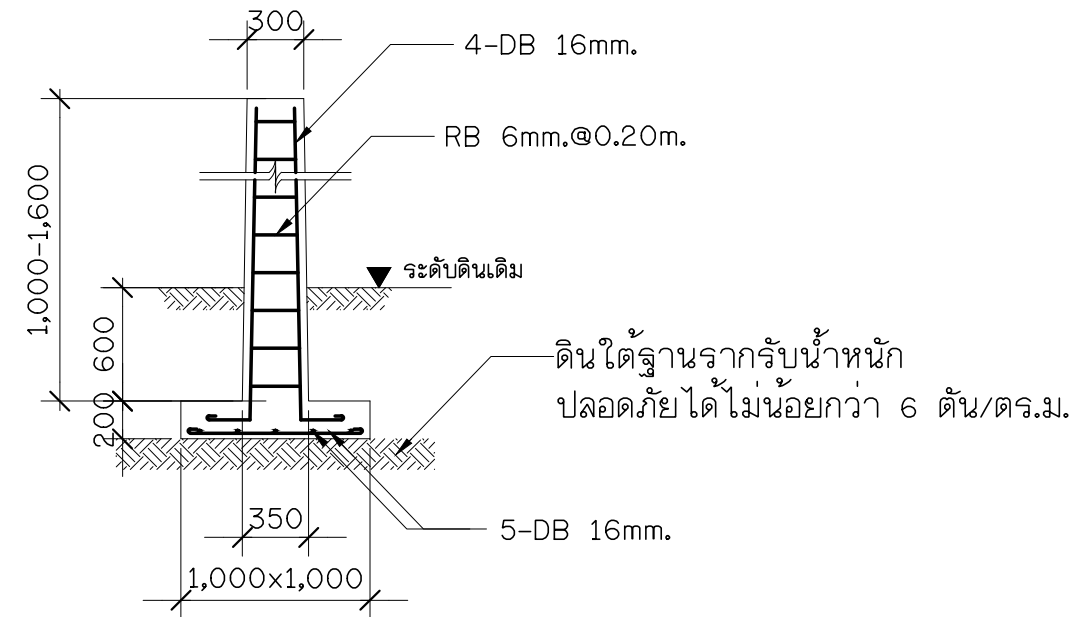

-กรณีฐานรากวางบนดิน
ขยายฐานรากทางเดิน
มาตราส่วน 1:40

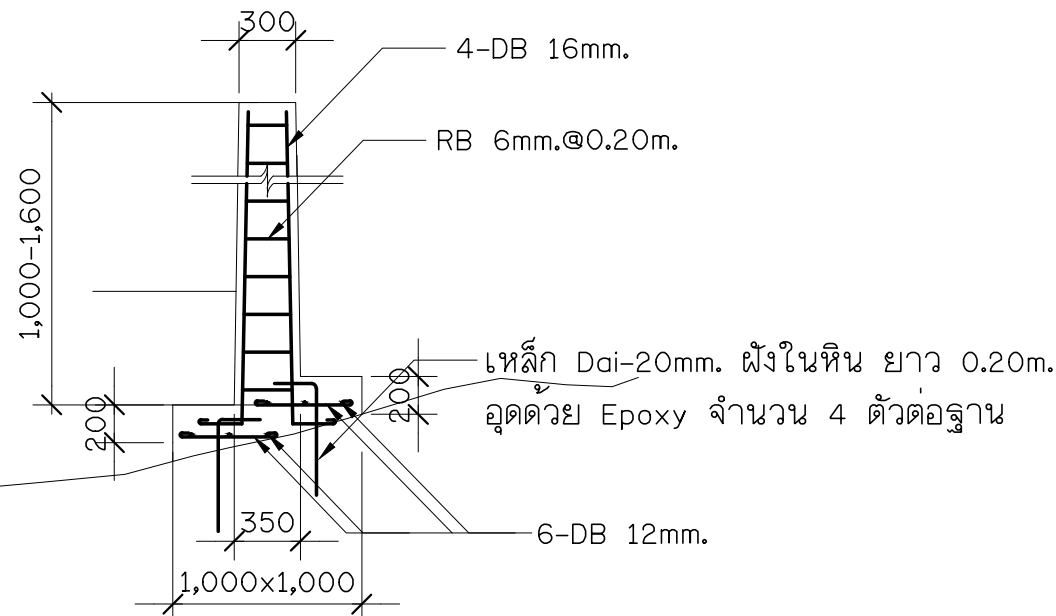

-กรณีฐานรากวางบนหิน
ขยายฐานรากทางเดิน
มาตราส่วน 1:40

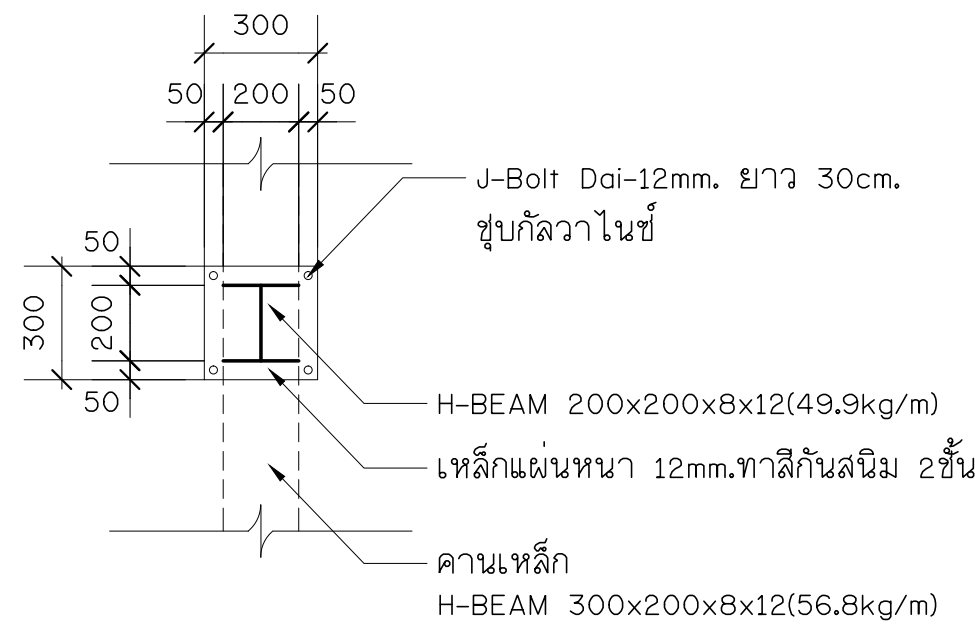


แปลนขยายเสา
มาตราส่วน 1:20





สำนักงานโยธาธิการและผังเมือง
จังหวัดพังงา
กรมโยธาธิการและผังเมือง

โครงการ

ปรับปรุงภูมิทัศน์จุดชมวิวแหลมหลามงาม
อ.เกาะยาว จ.พังงา

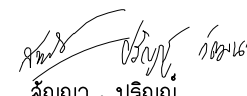
สำรวจ 
สัญญา, ปรียญ

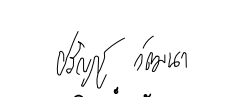เขียนแบบ 
นายปรียญ วัฒน
สถาปนิกปฏิบัติการ

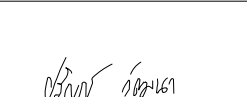สถาปนิก 
นายปรียญ วัฒน
สถาปนิกปฏิบัติการ

วิศวกรโยธา 
นายสัญญา มังคะมโน
วิศวกรโยธาสถาปนิก

ตรวจ 
นายประเสริฐ เลิศเดชาพันธ์
หัวหน้ากลุ่มวิชาการโยธา

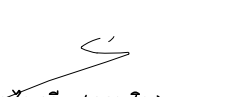อนุมัติ 
(นายไมตรี ลจรรพสิน)
โยธาธิการและผังเมืองจังหวัดพังงา

แบบแปลน
แบบขยายฐานราก

ว/ด/ป 29 มีนาคม 2560

มาตราส่วน 1 : 50






ว/ด/ป รายการแก้ไข

หมายเหตุ

เลขที่แบบ ยผจ.พง. 30/2560

แผ่นที่ จำนวนแผ่น

11 12

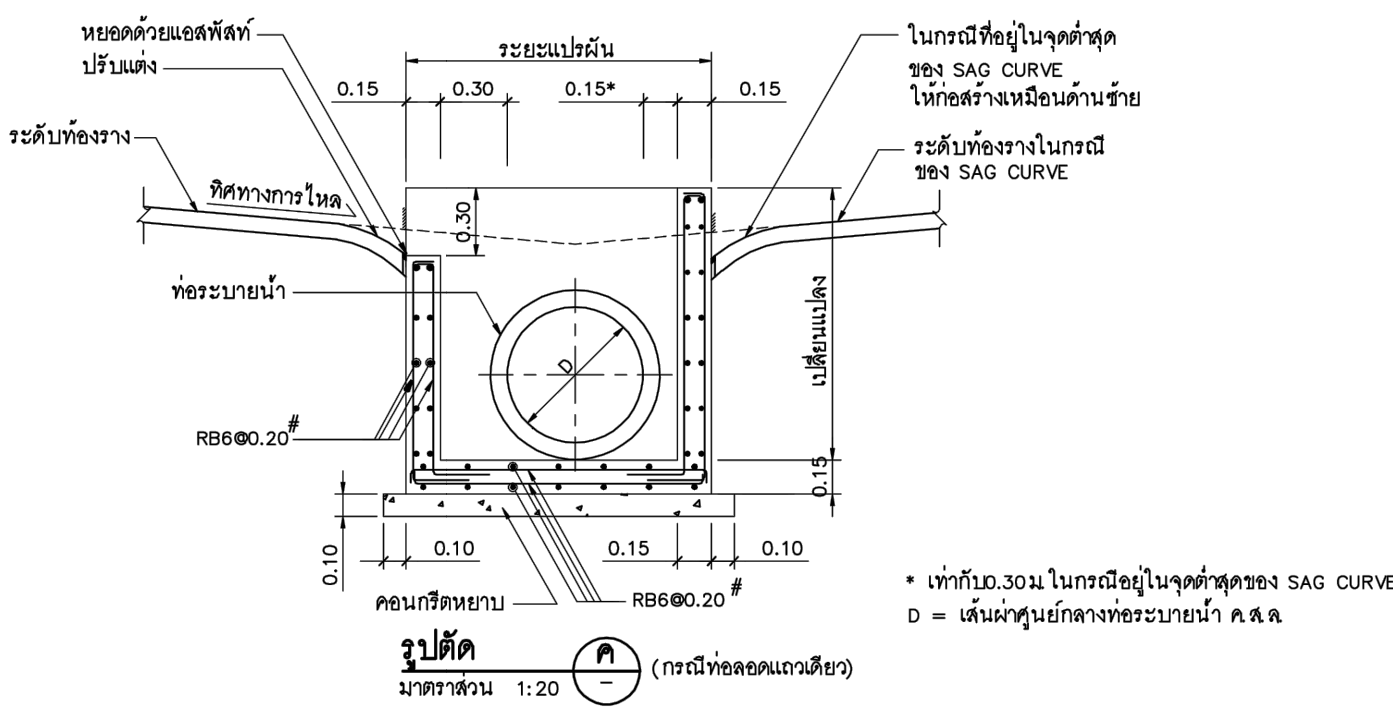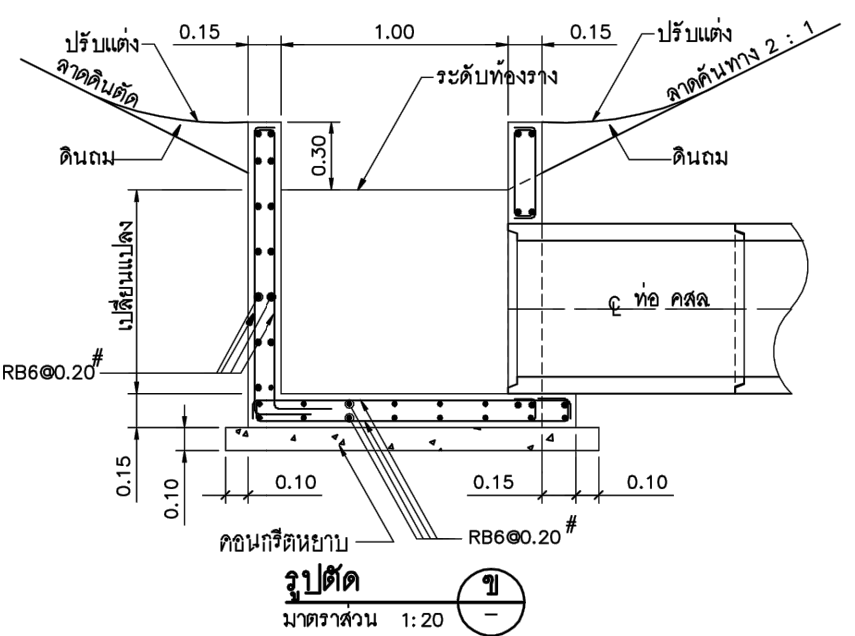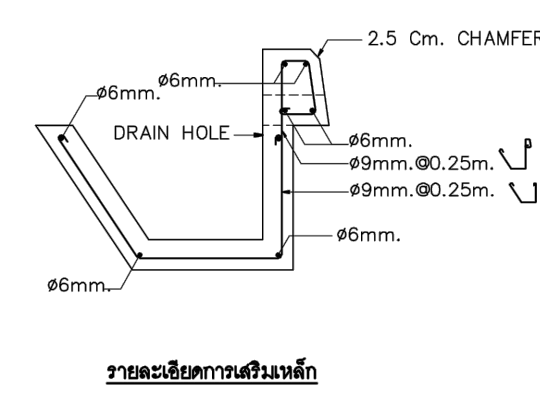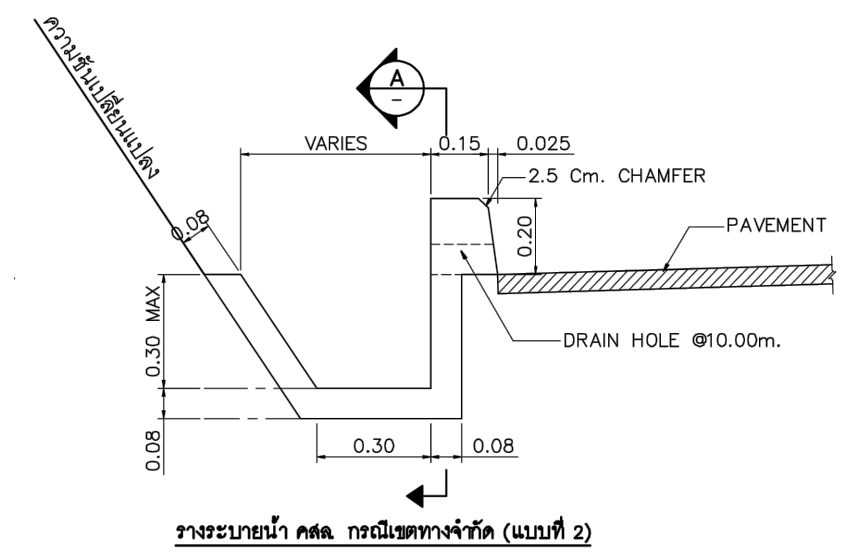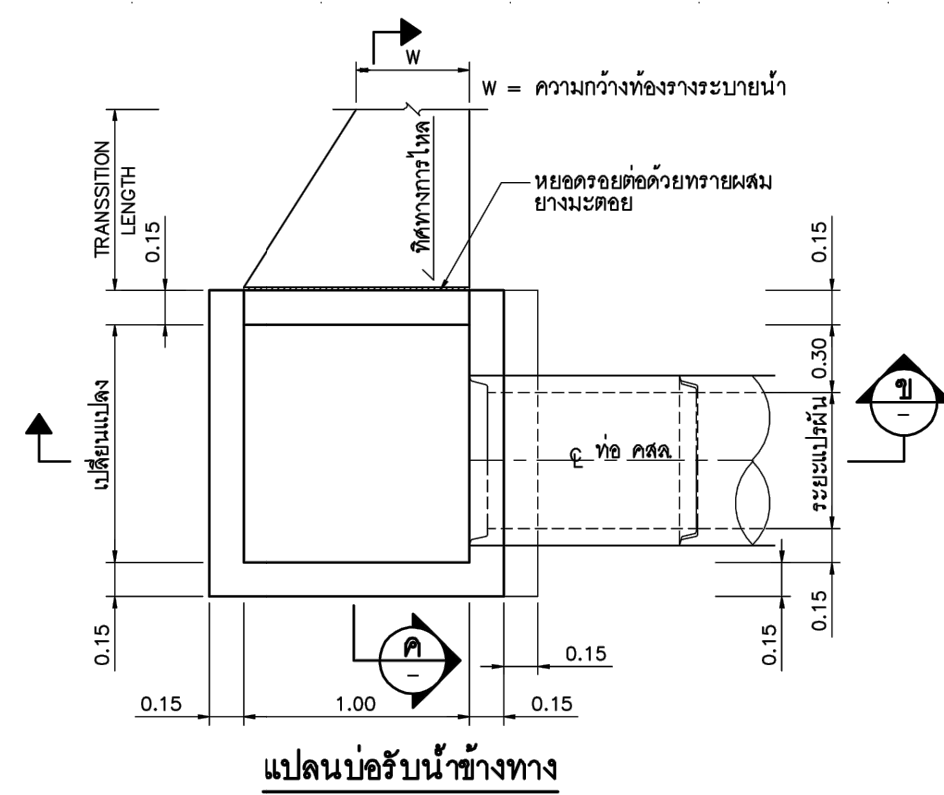




รายการประกอบแบบการก่อสร้างวางระบายน้ำและบ่อรับน้ำลอดถนน

- มิติต่างๆ มีหน่วยเป็นเมตร นอกจากระบุเป็นอย่างอื่น
- คอนกรีตใช้ประเภท ค.2
- เหล็กเสริม
 - เหล็กกลมเรียบ (ROUND BARS) สัญลักษณ์ RB ใช้ชั้นคุณภาพ SR-24 ตาม มอก.20 โดยเหล็กขนาด 6 มม. มีระยะทาบไม่น้อยกว่า 25 ซม.
 - เหล็กข้ออ้อย (DEFORMED BARS) สัญลักษณ์ DB ใช้ชั้นคุณภาพ SD-40 ตาม มอก.24
- ส่วนหุ้มคอนกรีต (COVERING) ให้ใช้ 2.5 ซม.
- วางระบายน้ำคอนกรีตเสริมเหล็ก
 - ก่อนเทคอนกรีต จะต้องลาดนํ้าบนดินจนได้ความชันที่เหมาะสม แล้วเทคอนกรีตเป็นบล็อก โดยแต่ละบล็อกยาวไม่เกิน 3.00 ม. และมีช่องว่างระหว่างบล็อกไม่เกิน 1 ซม. อุดรอยต่อด้วยทรายผสมแอสฟัลท์ในอัตราส่วน 4 : 1
 - หากมีวางระบายน้ำหรือทางน้ำเดิม จะต้องขุดและปรับแต่งให้ได้รูปทรงตามแบบ และทำการบดอัดดินเดิมให้แน่น โดยให้ความลาดชันเท่ากับความลาดชันของคันทาง
 - วางระบายน้ำนี้ออกแบบให้ใช้ก่อสร้างในพื้นที่ที่มีความชันผ่นอกแบบไม่เกิน 250 มม./ซม. กรณีที่มีความชันของผ่นอกแบบมากกว่า 250 มม./ซม. จะต้องออกแบบโดยวิศวกร
 - วางระบายน้ำนี้ออกแบบภายใต้เงื่อนไขสภาพดิน การกักเซาะ และปริมาณการไหลในราง โดยทั่วไปวางระบายน้ำนี้จะใช้เมื่อความลาดชันของทางมากกว่าหรือเท่ากับ 6% โดยอยู่ในดุลยพินิจของวิศวกรผู้ออกแบบ
 - CONCRETE DITCH CHECK โดยทั่วไปมีระยะห่างไม่เกิน 150.0, 120.0, 100.0 และ 80.0 ม. สำหรับความลาดชันของถนน 6, 8, 10 และ 12% ตามลำดับ แต่ความเหมาะสมขึ้นกับสภาพพื้นที่ทั่วไปบริเวณก่อสร้าง โดยให้อยู่ในดุลยพินิจของผู้ควบคุมงาน
 - WEEP HOLE ท่อ PVC (ชั้นคุณภาพ 8.5 ตาม มอก.17) และวัสดุกรอง ให้ก่อสร้างที่ลาดด้านข้างของวางระบายน้ำทุกบล็อก หรือทุกระยะไม่เกิน 3.00 ม. และบริเวณจุดที่มีตานํ้าซึม ตามที่ผู้ควบคุมงานกำหนด
- บ่อรับน้ำข้างทาง
 - บ่อรับน้ำจะก่อสร้างบริเวณที่มีวางระบายน้ำยาวและลาดชันมาก หรือบริเวณที่มีวางระบายน้ำอยู่ในบริเวณที่คันทางตัดลึกโดยต้องการระบายน้ำออกจากจุดที่เป็นโค้งงาย (SAG VERTICAL CURVE) ของวางระบายน้ำบริเวณที่ต่ำสุด
 - ขนาดท่อ คสล. ชนิดกลม ที่เชื่อมต่อกับบ่อรับน้ำ จะต้องพิจารณาให้เหมาะสม โดยทั่วไปจะมีขนาดไม่น้อยกว่า 800 มม.
- กำแพงปากท่อ (HEAD WALL) ให้ก่อสร้างเฉพาะที่ตานํ้าไหลออก ถ้ากรณีที่ระดับปากท่อด้านที่น้ำไหลออกไม่ได้อยู่ที่ระดับดินเดิม ให้ก่อสร้างวางระบายน้ำคอนกรีตตามแบบเลขที่ รน-304
- ปลายวางระบายน้ำ คสล. กรณีมีความลาดชันสูงให้ดูแบบ รน-304 แบบแปลนบ่อรับน้ำริมทางเท้าสิ้นสุดถนนโดยผู้ออกแบบจะเป็นผู้กำหนดในแบบก่อสร้าง
- วางระบายน้ำ คสล. กรณีทั่วไปให้ใช้แบบที่ 1 หากมีเขตทางไม่เพียงพอสามารถใช้วางระบายน้ำ คสล. กรณีเขตทางจำกัด (รน-304) แทนได้ โดยผู้ออกแบบจะเป็นผู้กำหนดให้เหมาะสมกับพื้นที่



สำนักงานโยธาธิการและผังเมือง
จังหวัดพังงา
กรมโยธาธิการและผังเมือง

โครงการ
ปรับปรุงภูมิทัศน์จุดชมวิวแหลมหลามงาม
อ.เกาะยาว จ.พังงา

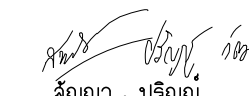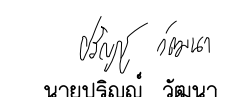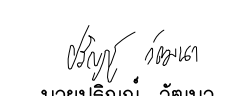สำรวจ	 สัญญา, ปรินญา
เขียนแบบ	 นายปรินญา วัฒนา สถาปนิกปฏิบัติการ
สถาปนิก	 นายปรินญา วัฒนา สถาปนิกปฏิบัติการ
วิศวกรโยธา	 นายสัญญา มังคะมโน วิศวกรโยธาชำนาญการ

ตรวจ
นายประเสริฐ เลิศเดชาพันธ์
หัวหน้ากลุ่มวิชาการโยธา

อนุมัติ
(นายไมตรี ลจรรณิน)
โยธาธิการและผังเมืองจังหวัดพังงา

แบบแสดง
แบบขยายบ่อพัก, คูน้ำ

ว/ด/ป	29 มีนาคม 2560
มาตราส่วน	1 : 50
ว/ด/ป	รายการแก้ไข
หมายเหตุ	
เลขที่แบบ	ยผจ.พง. 30/2560
แผ่นที่	จำนวนแผ่น
12	12

สรุปผลการประมาณราคาก่อสร้าง

โครงการ : ปรับปรุงภูมิทัศน์จุดชมวิวแหลมสนงาม หมู่ที่ 5 ตำบลเกาะยวน้อย อำเภอเกาะยาว จังหวัดพังงา
 เจ้าของโครงการ : ... จังหวัดพังงา ...
 สถานที่ก่อสร้าง : ... จุดชมวิวแหลมสนงาม หมู่ที่ 5 ตำบลเกาะยวน้อย อำเภอเกาะยาว จังหวัดพังงา ...
 หน่วยงานออกแบบแปลนและรายการ : ...สำนักงานโยธาธิการและผังเมืองจังหวัดพังงา ...
 แบบเลขที่: ยผจ.พ.30/2560
 ประมาณราคาคตามแบบ ปร.4 (ก) ที่แนบ ทั้งหมด : จำนวน 4 ... แผ่น วันที่ 26 พฤษภาคม 2560
 ประมาณราคา เมื่อวันที่ 26 พฤษภาคม 2560

หลักเกณฑ์:					
เงื่อนไข : - เงินล่วงหน้าจ่าย = ๓๕ % - ดอกเบี้ยเงินกู้ = ๖ % - เงินประกันผลงานหัก = ๐ % - ภาษีมูลค่าเพิ่ม = ๗ %					
ลำดับที่	รายการ	รวม ค่างานต้นทุน หน่วย : บาท	Factor F	รวม ค่าก่อสร้าง หน่วย : บาท	หมายเหตุ
	ส่วนที่ 1 ค่างานต้นทุน				
	ค่างานต้นทุน	4,573,176.49	1.2961	5,927,412.00	
	ส่วนที่ 2 งานค่าใช้จ่ายพิเศษ	1,234,720.00		1,234,720.00	
สรุป	รวมเป็นราคาก่อสร้าง			7,162,132.00	
	ค่าก่อสร้างทั้งสิ้นคิดเป็นเงินโดยประมาณ			7,160,000.00	
	(ตัวอักษร) เจ็ดล้านหนึ่งแสนหกหมื่นบาทถ้วน				
	ขนาดหรือเนื้อที่อาคาร		ตารางเมตร		
	เฉลี่ยค่าประมาณราคาต่อตารางเมตร		บาท		

(ลงชื่อ).....ประธานกรรมการ

(นายสัญญา ชังคะมโน)

วิศวกรโยธาชำนาญการ

(ลงชื่อ).....กรรมการ

(นายปริญญา วัฒนา)

สถาปนิกปฏิบัติการ

(ลงชื่อ).....กรรมการ

(นายมงคล ภิบุญ)

ผ.อ.กองช่างเทศบาลตำบลเกาะยวน้อย

ประมาณการค่าก่อสร้าง : ปรับปรุงภูมิทัศน์จุดชมวิวแหลมสนงาม หมู่ที่ 5 ตำบลเกาะยาวน้อย อำเภอเกาะยาว จังหวัดพังงา
สถานที่ก่อสร้าง : จุดชมวิวแหลมสนงาม หมู่ที่ 5 ตำบลเกาะยาวน้อย อำเภอเกาะยาว จังหวัดพังงา ... แบบเลขที่ : ขด.พ.ง.30/2560
หน่วยงานออกแบบและรายการ : ...สำนักงานโยธาธิการและผังเมืองจังหวัดพังงา... ประมาณการเมื่อวันที่ ...26 พฤษภาคม 2560
ประมาณการโดย : *ศรีศด*

[illegible]

แบบบัญชีแสดงรายการ ปริมาณงานและราคา

ประมาณการค่าก่อสร้าง : ปรับปรุงภูมิทัศน์จุดชมวิวแหลมสนงาม หมู่ที่ 5 ตำบลเกาะยาวน้อย อำเภอเกาะยาว จังหวัดพังงา

สถานที่ก่อสร้าง : จุดชมวิวแหลมสนงาม หมู่ที่ 5 ตำบลเกาะยาวน้อย อำเภอเกาะยาว จังหวัดพังงา ... ยผจ.พ.ง.30/2560

หน่วยงานออกแบบแปลนและรายการ : ...สำนักงานโยธาธิการและผังเมืองจังหวัดพังงา... ประมาณการเมื่อวันที่ 26 พฤษภาคม 2560

ประมาณการโดย :

ลำดับ ที่	รายการ	จำนวน	หน่วย	ค่าวัสดุ		ค่าแรงงาน		รวม	หมายเหตุ
				ราคาหน่วยละ	จำนวนเงิน	ราคาหน่วยละ	จำนวนเงิน	ค่าวัสดุและแรงงาน	
1	หมวดงานโครงสร้าง								
1.1	งานเจาะสกรูจติ	2.00	จุด	-	-	15,000.00	30,000.00	30,000.00	
1.1.1	ชุดหลุมฐานรากและถนน	120.00	ลบ.ม.	-	-	125.00	15,000.00	15,000.00	
1.2	ทรายหยาบรองพื้นหลุมรากน้ำปูอัดแน่น	4.80	ลบ.ม.	320.00	1,536.00	91.00	436.80	1,972.80	
1.3	คอนกรีตหยาบ 1 : 3 : 5	4.80	ลบ.ม.	1,600.00	7,680.00	398.00	1,910.40	9,590.40	
1.4	คอนกรีตโครงสร้าง . (KSC : 280 kg/sq.cm.)	117.00	ลบ.ม.	1,915.89	224,159.13	391.00	45,747.00	269,906.13	
1.5	ไม้แบบหล่อคอนกรีต คัดให้	188.00	ตร.ม.	490.00	92,120.00	-	-	92,120.00	
	- ค่าแรงประกอบและติดตั้งไม้แบบ	235.00	ตร.ม.	-	-	133.00	31,255.00	31,255.00	
	- ไม้กระดานแบบ 30 % ของไม้แบบ	56.40	ลบ.ฟ.	370.00	20,868.00	-	-	20,868.00	
	- ตะปู	47.00	ก.ก.	37.38	1,756.86	-	-	1,756.86	
1.6	เหล็กเสริมคอนกรีต								
	- เหล็กเส้นกลมผิวข้อ้อย SD-30 Dia 25 มม.	5,357.00	กก.	18.970	101,622.29	3.300	17,678.10	119,300.39	
	- เหล็กเส้นกลมผิวข้อ้อย SD-30 Dia 16 มม.	1,324.00	กก.	18.410	24,374.84	3.300	4,369.20	28,744.04	
	- เหล็กเส้นกลมผิวเรียบ SR-24 Dia 9 มม.	152.00	กก.	18.820	2,860.64	4.100	623.20	3,483.84	
	- เหล็กเส้นกลมผิวเรียบ SR-24 Dia 6 มม.	93.00	กก.	19.960	1,856.28	4.100	381.30	2,237.58	
	- สวดผูกเหล็ก	73.90	ก.ก.	43.49	3,213.91	-	-	3,213.91	
1.7	งานโครงสร้างเหล็กรูปพรรณ								
	เหล็ก H-BEAM 800x300x14x16 มม. (น.ม. 210 kg/m.)	10,741.00	กก.	25.30	271,747.30	12.00	128,892.00	400,639.30	
	เหล็ก H-BEAM 500x300x11x18 มม. (น.ม. 128 kg/m.)	6,617.00	กก.	24.25	160,462.25	12.00	79,404.00	239,866.25	
	เหล็ก H-BEAM 300x200x8x12 มม. (น.ม. 56.8 kg/m.)	5,873.00	กก.	24.25	142,420.25	12.00	70,476.00	212,896.25	
	เหล็ก H-BEAM 200x200x8x12 มม. (น.ม. 49.9 kg/m.)	1,383.00	กก.	22.46	31,062.18	12.00	16,596.00	47,658.18	
	เหล็ก H-BEAM 100x100x6x8 มม. (น.ม. 17.2 kg/m.)	8,031.54	กก.	22.46	180,388.39	12.00	96,378.48	276,766.87	
	เหล็กแผ่นหนา 12 มม. พร้อม J-BOLT	168.00	ชุด	450.00	75,600.00	120.00	20,160.00	95,760.00	

แบบบัญชีแสดงรายการ ปริมาณงานและราคา

ประมาณการค่าก่อสร้าง : ปรับปรุงภูมิทัศน์จุดชนวน หมู่ที่ 5 ตำบลเกาะยาวน้อย อำเภอเกาะยาว จังหวัดพังงา

สถานที่ก่อสร้าง : จุดชมวิวแหลมสนงาม หมู่ที่ 5 ตำบลเกาะยาวน้อย อำเภอเกาะยาว จังหวัดพังงา .. ยผอ. พง. 30/2560

หน้างานออกแบบแปลนและรายการ : ~~สำนักงานโยธาธิการและผังเมืองจังหวัดพังงา...~~ ประมาณการเมื่อวันที่ 26 พฤษภาคม 2560

ประมาณการโดย :

[illegible]

ประมาณการค่าก่อสร้าง : บัญชีปัญญามีที่ศูนย์จุดรวมวิมลธรรม หมู่ที่ 5 ตำบลเกาะยาวน้อย อำเภอเกาะยาว จังหวัดพังงา

สถานที่ก่อสร้าง : จุดชมวิวแหลมเสมาน หมู่ที่ 5 ตำบลเกาะยาวน้อย อำเภอเกาะยาว จังหวัดพังงา ... ยศจ.พ.30/2560

หน่วยงานออกแบบและสร้าง : ...สำนักงานโยธาธิการและผังเมืองจังหวัดพังงา...
 งบประมาณการเมื่อวันที่ ...26 พฤษภาคม 2560

ประมาณการโดย :

[illegible]

ตารางแสดงวงเงินงบประมาณที่ได้รับจัดสรรและราคากลางในงานจ้างการก่อสร้าง

๑. ชื่อโครงการ ปรับปรุงภูมิทัศน์จุดชมวิวแหลมสนงาม ตำบลเกาะยวน้อย อำเภอเกาะยาว จังหวัดพังงา
หน่วยงานเจ้าของโครงการ จังหวัดพังงา

๒. วงเงินงบประมาณที่ได้รับจัดสรร ๙,๗๓๐,๐๐๐.-บาท

๓. ลักษณะงานโดยสังเขป ปรับปรุงจุดชมวิว

๔. ราคากลางคำนวณ ณ วันที่ ๒๖ พฤษภาคม ๒๕๖๐ เป็นเงิน ๗,๑๖๐,๐๐๐.-บาท

๕. บัญชีประมาณการราคากลาง

๕.๑ แบบสรุปผลการกำหนดราคากลางค่าก่อสร้าง (แบบ ปร.๕) จำนวน ๑ แผ่น

๕.๒ แบบแสดงรายการปริมาณงานและราคา (ปร.๔(ก)) จำนวน ๔ แผ่น

๖. รายชื่อคณะกรรมการกำหนดราคากลางโครงการปรับปรุงภูมิทัศน์จุดชมวิวแหลมสนงาม ตำบลเกาะยวน้อย
อำเภอเกาะยาว จังหวัดพังงา

๖.๑ นายสัญญา ชั่งคะมโน ตำแหน่ง วิศวกรโยธาชำนาญการ ประธานกรรมการ

๖.๒ นายปริญญา วัฒนา ตำแหน่ง นายช่างโยธาปฏิบัติงาน กรรมการ

๖.๓ นายนภดล ภิญโญ ตำแหน่ง ผอ.กองช่าง อบต.เกาะยวน้อย กรรมการ