

โครงการพัฒนาระบบบริการนักท่องเที่ยวและจำหน่ายสินค้าชุมชนอัมพามัน

อ.ด.ศ.ก.ป.จ.พ.ง.

แบบก่อสร้าง : For Construction Drawing

- แบบงานสถาปัตย์กรรม
- แบบงานวิศวกรรมโครงสร้าง
- แบบงานระบบวิศวกรรมไฟฟ้าและสื่อสาร
- แบบงานระบบวิศวกรรมเครื่องกลและปรับอากาศ
- แบบงานระบบวิศวกรรมสุขาภิบาลและสิ่งแวดล้อม
- แบบงานภูมิสถาปัตย์กรรม
- แบบงานชุดแสดงเชิงวิศวกรรม





[illegible]

แบบสุญญาน


รายการ	พื้นที่	สัญลักษณ์	ความหมาย	สัญลักษณ์	ความหมาย
A0-01	สถานีแบบ / ตารางวัด / แผนที่ลงบท	F1	คสล. หัวเสาบริเวณ		หัวเสาบริเวณ
A0-02	ผังบริเวณ				ผังบริเวณ
A1-01	แปลนพื้นที่ชั้นที่ 1				แปลนพื้นที่ชั้นที่ 1
A1-02	แปลนพื้นที่ชั้นที่ 2				แปลนพื้นที่ชั้นที่ 2
A2-01	รูปด้าน 1, รูปด้าน 2				รูปด้าน 1, รูปด้าน 2
A2-02	รูปด้าน 3, รูปด้าน 4				รูปด้าน 3, รูปด้าน 4
A3-01	รูปตัด A - A, B - B				รูปตัด A - A, B - B
A4-01	รูปตัดค้ำ WS-1				รูปตัดค้ำ WS-1
A4-02	รูปตัดค้ำ WS-2				รูปตัดค้ำ WS-2
A5-01	แบบขยายบันได R11, แบบขยายทางลาด				แบบขยายบันได R11, แบบขยายทางลาด
A6-01	แบบขยายห้องน้ำ				แบบขยายห้องน้ำ
A6-02	แบบขยายห้องครัว				แบบขยายห้องครัว
A6-03	แบบขยายห้องนั่งเล่น				แบบขยายห้องนั่งเล่น
A6-04	แบบขยายห้องนอน				แบบขยายห้องนอน
A7-01	แบบขยายประตู หน้าต่าง				แบบขยายประตู หน้าต่าง
A8-01	แปลนโครงสร้างหลังคาไม้ไผ่				แปลนโครงสร้างหลังคาไม้ไผ่
A8-02	รูปตัดหลังคาไม้ไผ่				รูปตัดหลังคาไม้ไผ่
A8-03	รูปตัดแบบหลังคาไม้ไผ่				รูปตัดแบบหลังคาไม้ไผ่
A8-04	แบบขยาย Detail กระ				แบบขยาย Detail กระ
A8-05	แบบขยาย Detail เสา				แบบขยาย Detail เสา
A9-01	ผังอาคาร				ผังอาคาร

แผนกที่ส่งมอบ

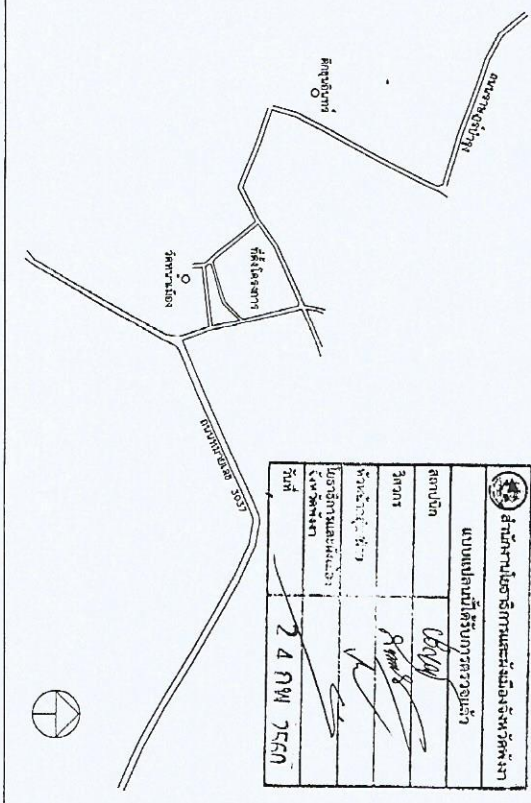


[illegible]

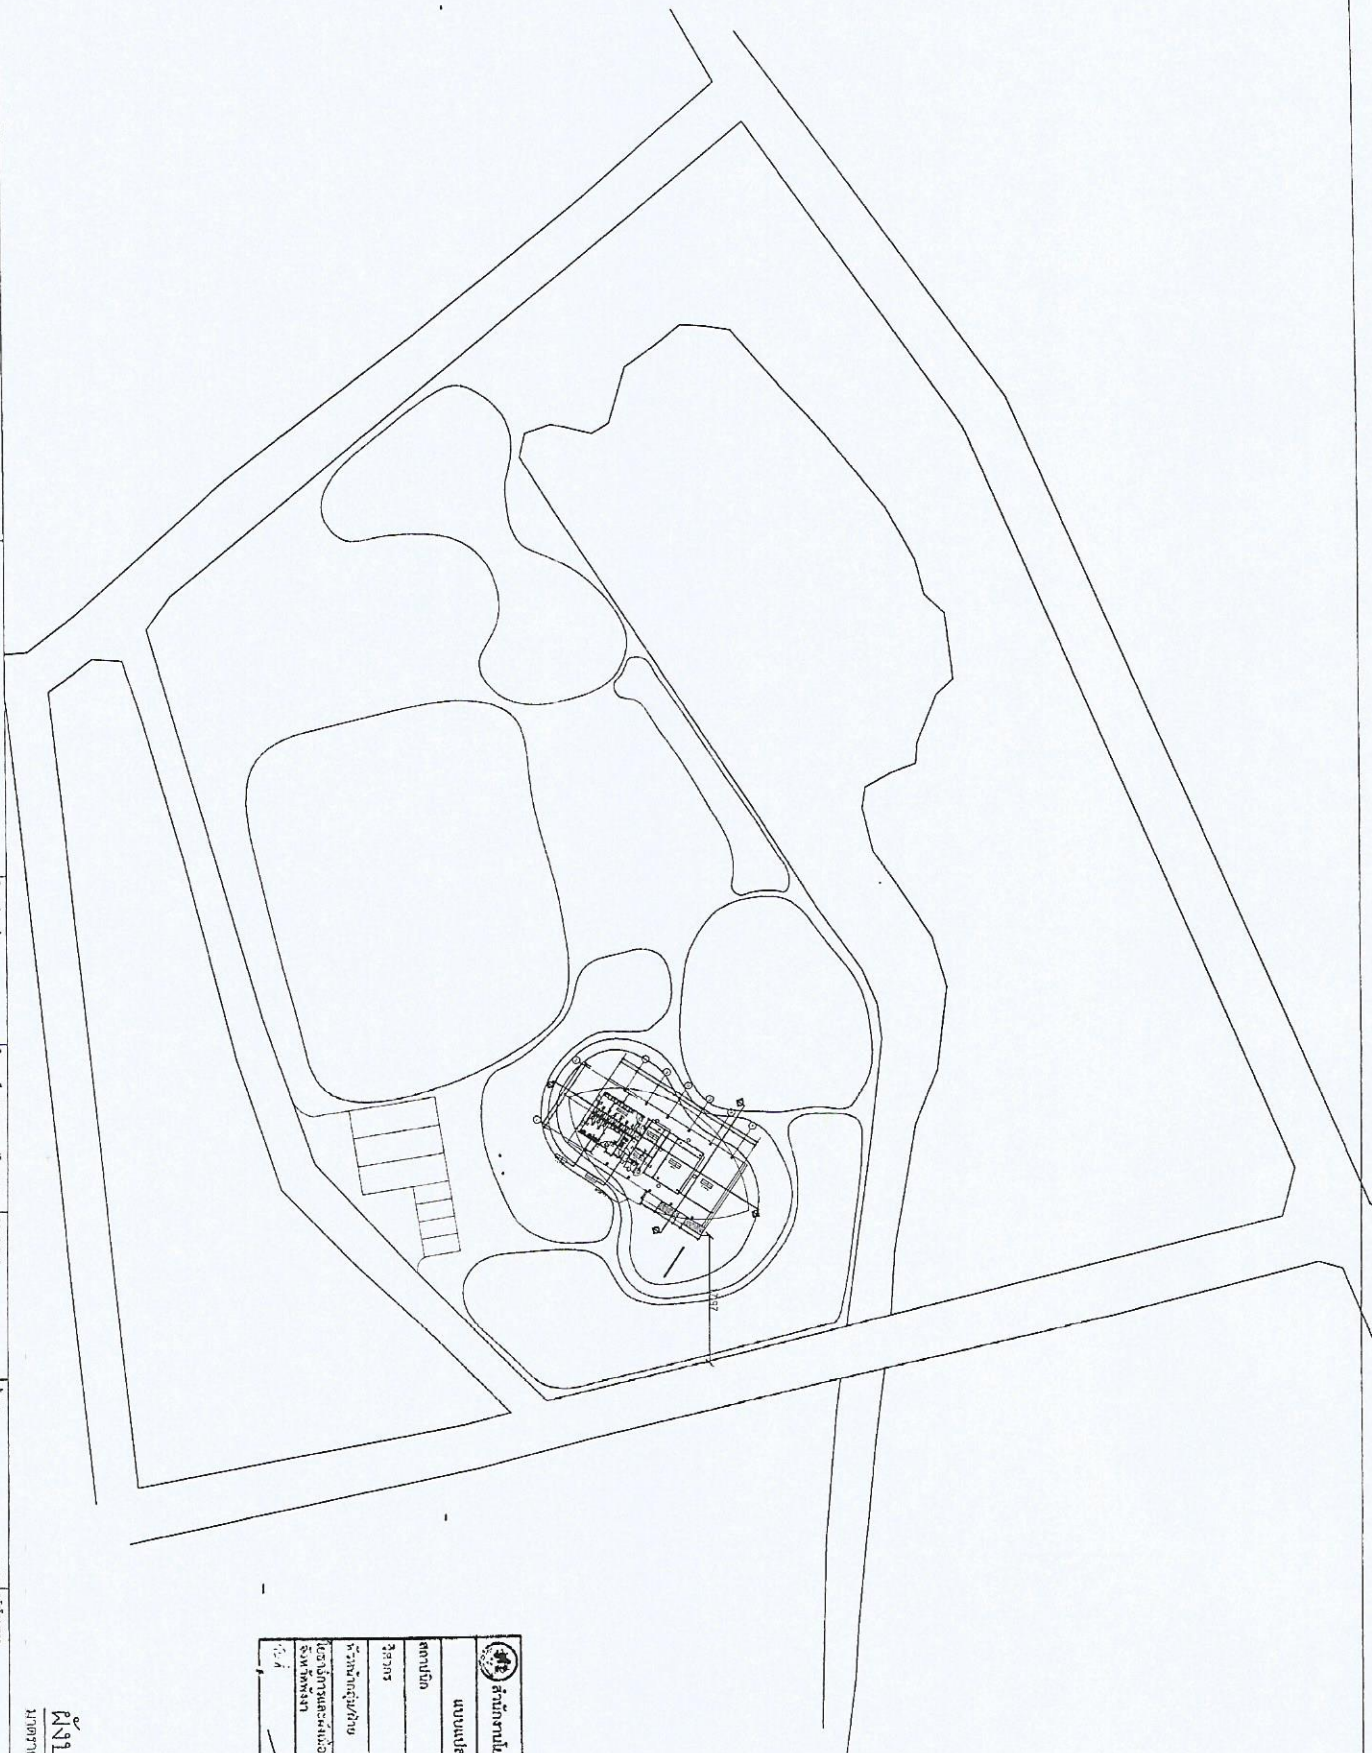


ผังบริเวณ
 1:750







--

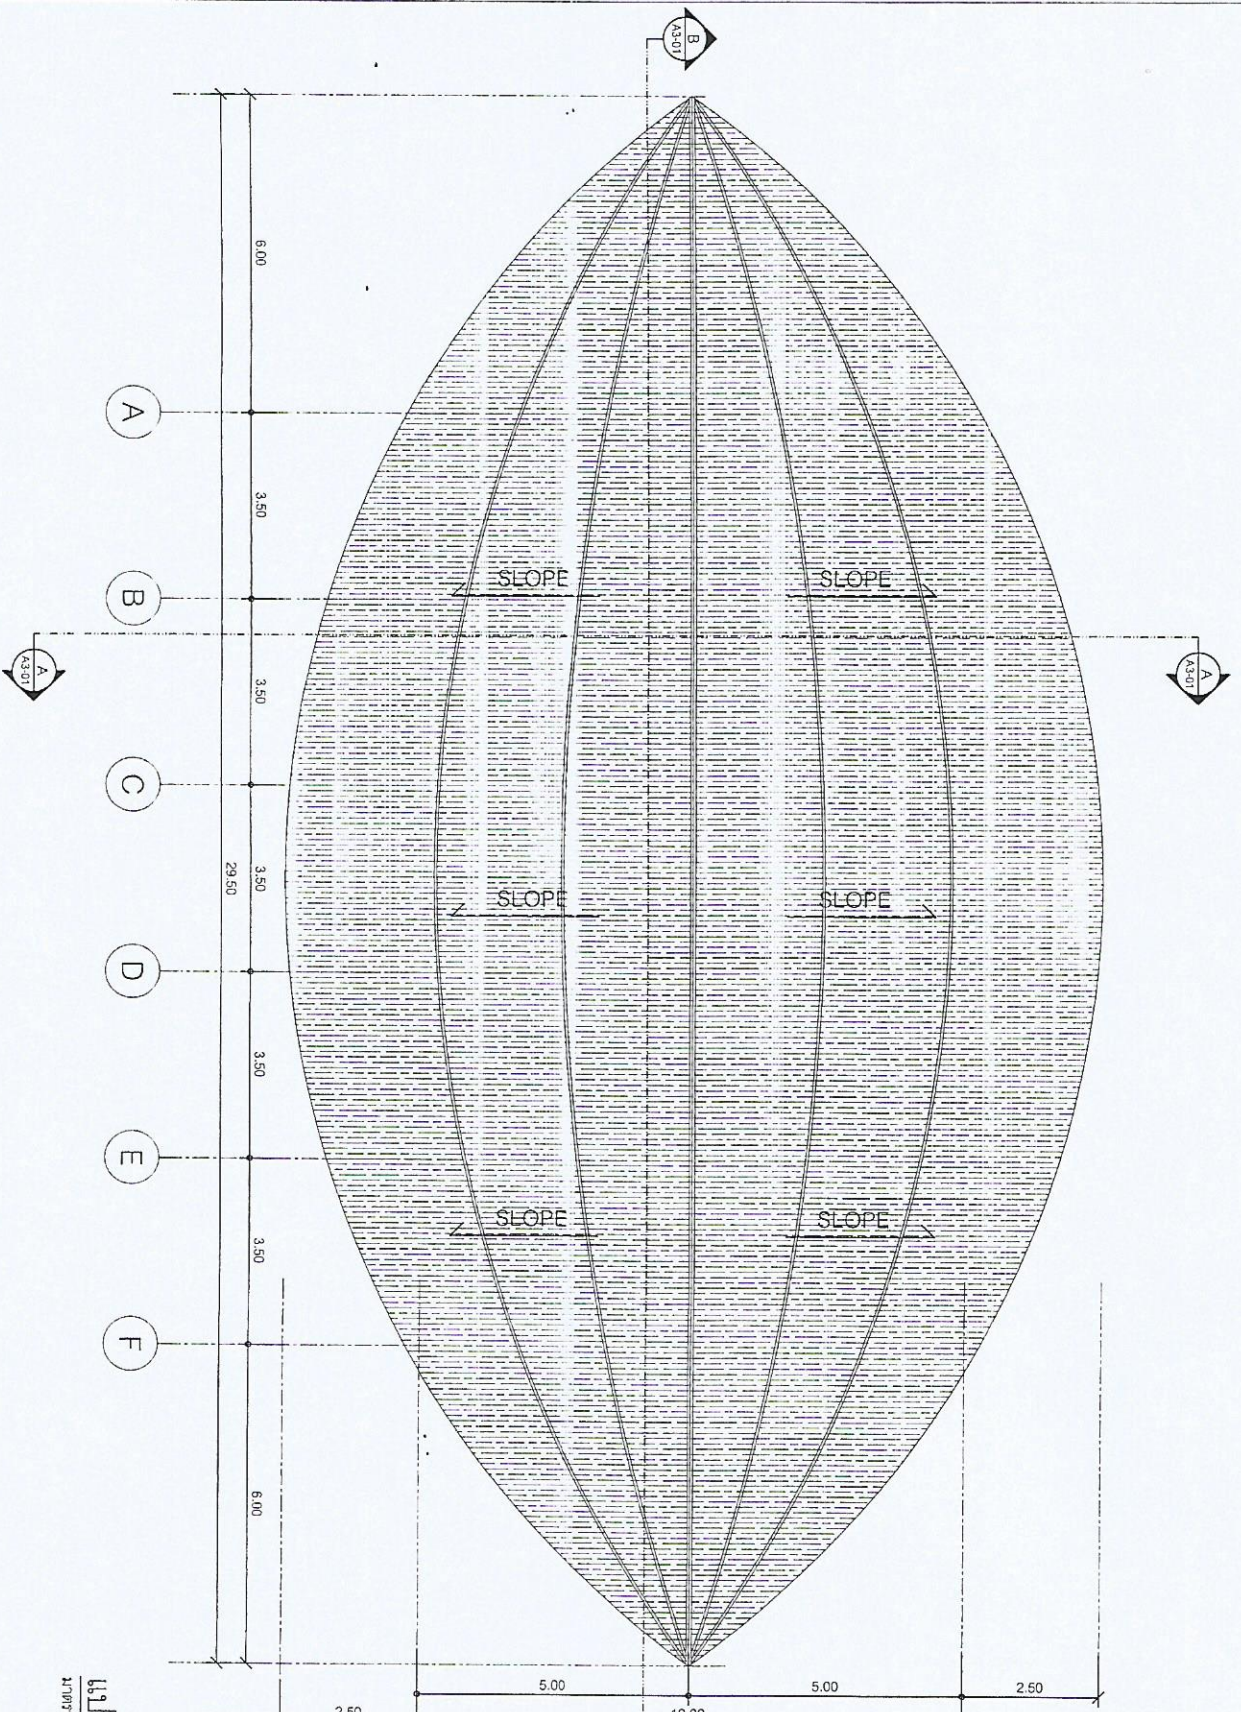

แปลนหน้าตัด
ขนาดเส้น 1:100











