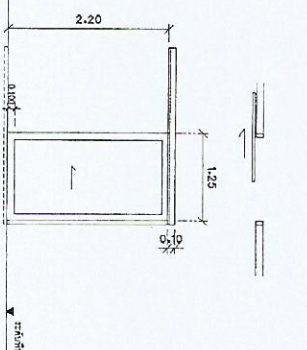
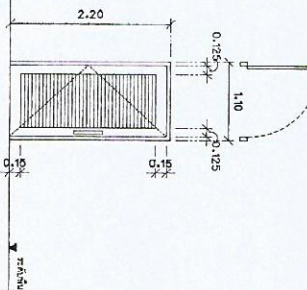
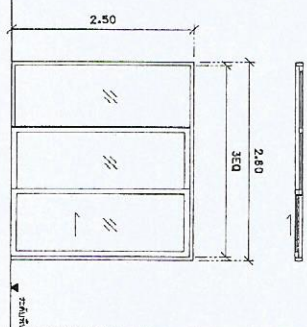
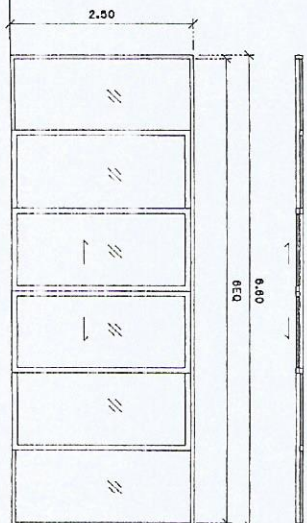
[illegible][illegible]

อกไก่ ไม้ตง หรือ ไม้เลื่อย ลำ ขนาด 3" - 3.5" (8 ซม.)
ยึดติด 2 ลำ ตลอดแนวความยาว ด้วยลิ้นไม้ไผ่


ไม้ตง ลำ ขนาด 3" - 3.5" (8 ซม.)

โครง Truss ไม้เลื่อยลำ ขนาด 2" (0.5 ซม.)
มัดติดกัน 8 ลำ 2 ชุด ยึดด้วยลิ้นไม้ไผ่

ไม้ตง หรือ ไม้เลื่อย ลำ ขนาด 3" - 3.5" (8 ซม.)
ยึดด้วย สติคเหล็กเกลียวตลอด 10 มม.

ไม้เลื่อย ลำ ขนาด 2" - 2.5" (5 - 6 ซม.)

เท้าแขนค้ำหลังคา ไม้เลื่อย 2.5" (6 ซม.)
ยึดแนวตั้งด้วยลิ้นไม้ไผ่

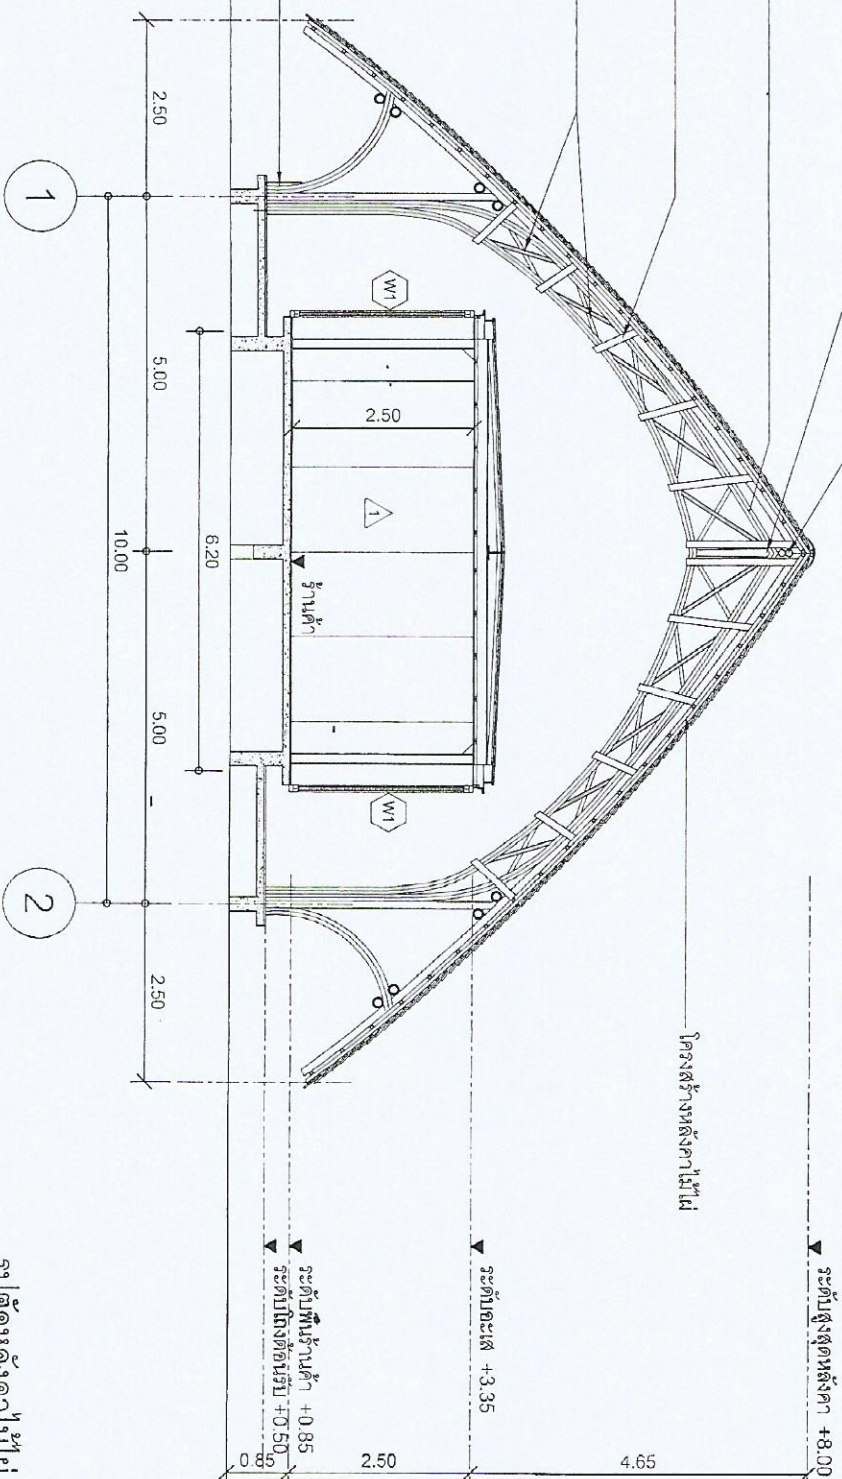

สำนักงานโยธาธิการและผังเมืองจังหวัดพังงา	
แบบแปลนที่ได้รับราชการแล้ว	
สถาปนิก	อ.กมล
วิศวกร	อ.กมล
ช่างเขียน/ผู้ควบคุม	อ.กมล
ผู้ตรวจ/ผู้ควบคุม	อ.กมล
วันที่	24 ก.พ. 2560

รูปตัดหลังคาไม้ไผ่
มาตราส่วน 1:75


