



กรมศิลปากร สำนักสถาปัตยกรรม

แบบแนบท้าย ๖ เพื่อการก่อสร้างซุ้มถวายดอกไม้จันทน์

(แบบสำหรับตั้งในทุกจังหวัดทั่วประเทศ)

[illegible]



กรมศิลปากร

สำนักสถาปัตยกรรม

งานพระราชพิธีถวายพระเพลิงพระบรมศพ
พระบาทสมเด็จพระปรมินทรมหาภูมิพลอดุลยเดช
มหิตลธิเบศรรามาธิบดี จักรีนฤพดินทร
สยามินทราธราช บรมนาถบพิตร

ออกแบบ


ภูมิสถาปนิก			
สถาปนิก	นางสาวกมลพร อุดมธรรมรักษ์	ภ-สถ5516	
มัณฑนากร			
วิศวกรโยธา	นายโชติชวิน มีพล	ภย58891	
วิศวกรไฟฟ้า			
นายช่างศิลปกรรม			
นายช่างเขียนแบบ			
นายช่างโยธา			
นายช่างสำรวจ			
เขียนแบบ			

ตรวจ/เห็นชอบ

หน กลุ่มสถาปัตยกรรม	นายอลงกรณ์ กาญจนคุหะ	
หน กลุ่มวิชาการอนุรักษ์ฯ		
หน กลุ่มวิศวกรรม	นายเจษฎา ชิวะวิศาลกุล	
หน กลุ่มมัณฑนศิลป์		
หน กลุ่มภูมิสถาปัตยกรรม		
หน กลุ่มบริหารงานก่อสร้าง		
หน กลุ่มเขียนแบบ		
ผอ สำนักสถาปัตยกรรม	นายสดวัน อิ่มซ้าย	

อนุมัติ

อธิบดี	นายอนันต์ ชูโชติ		วัน/เดือน/ปี
สถานที่	บริเวณท้องสนามหลวง กรุงเทพมหานคร		
แบบ	แบบแนบท้ายเพื่อการก่อสร้างซุ้มถวายดอกไม้จันทน์		
แบบแสดง	ผังพื้น, รูปด้านหน้า, รูปด้านข้าง ซุ้มถวายดอกไม้จันทน์ (แบบตั้งในทุกจังหวัดทั่วประเทศ)		
มาตราส่วน	รหัส	แผ่นที่	จำนวนแผ่น
1 : 50	A-02	2	12

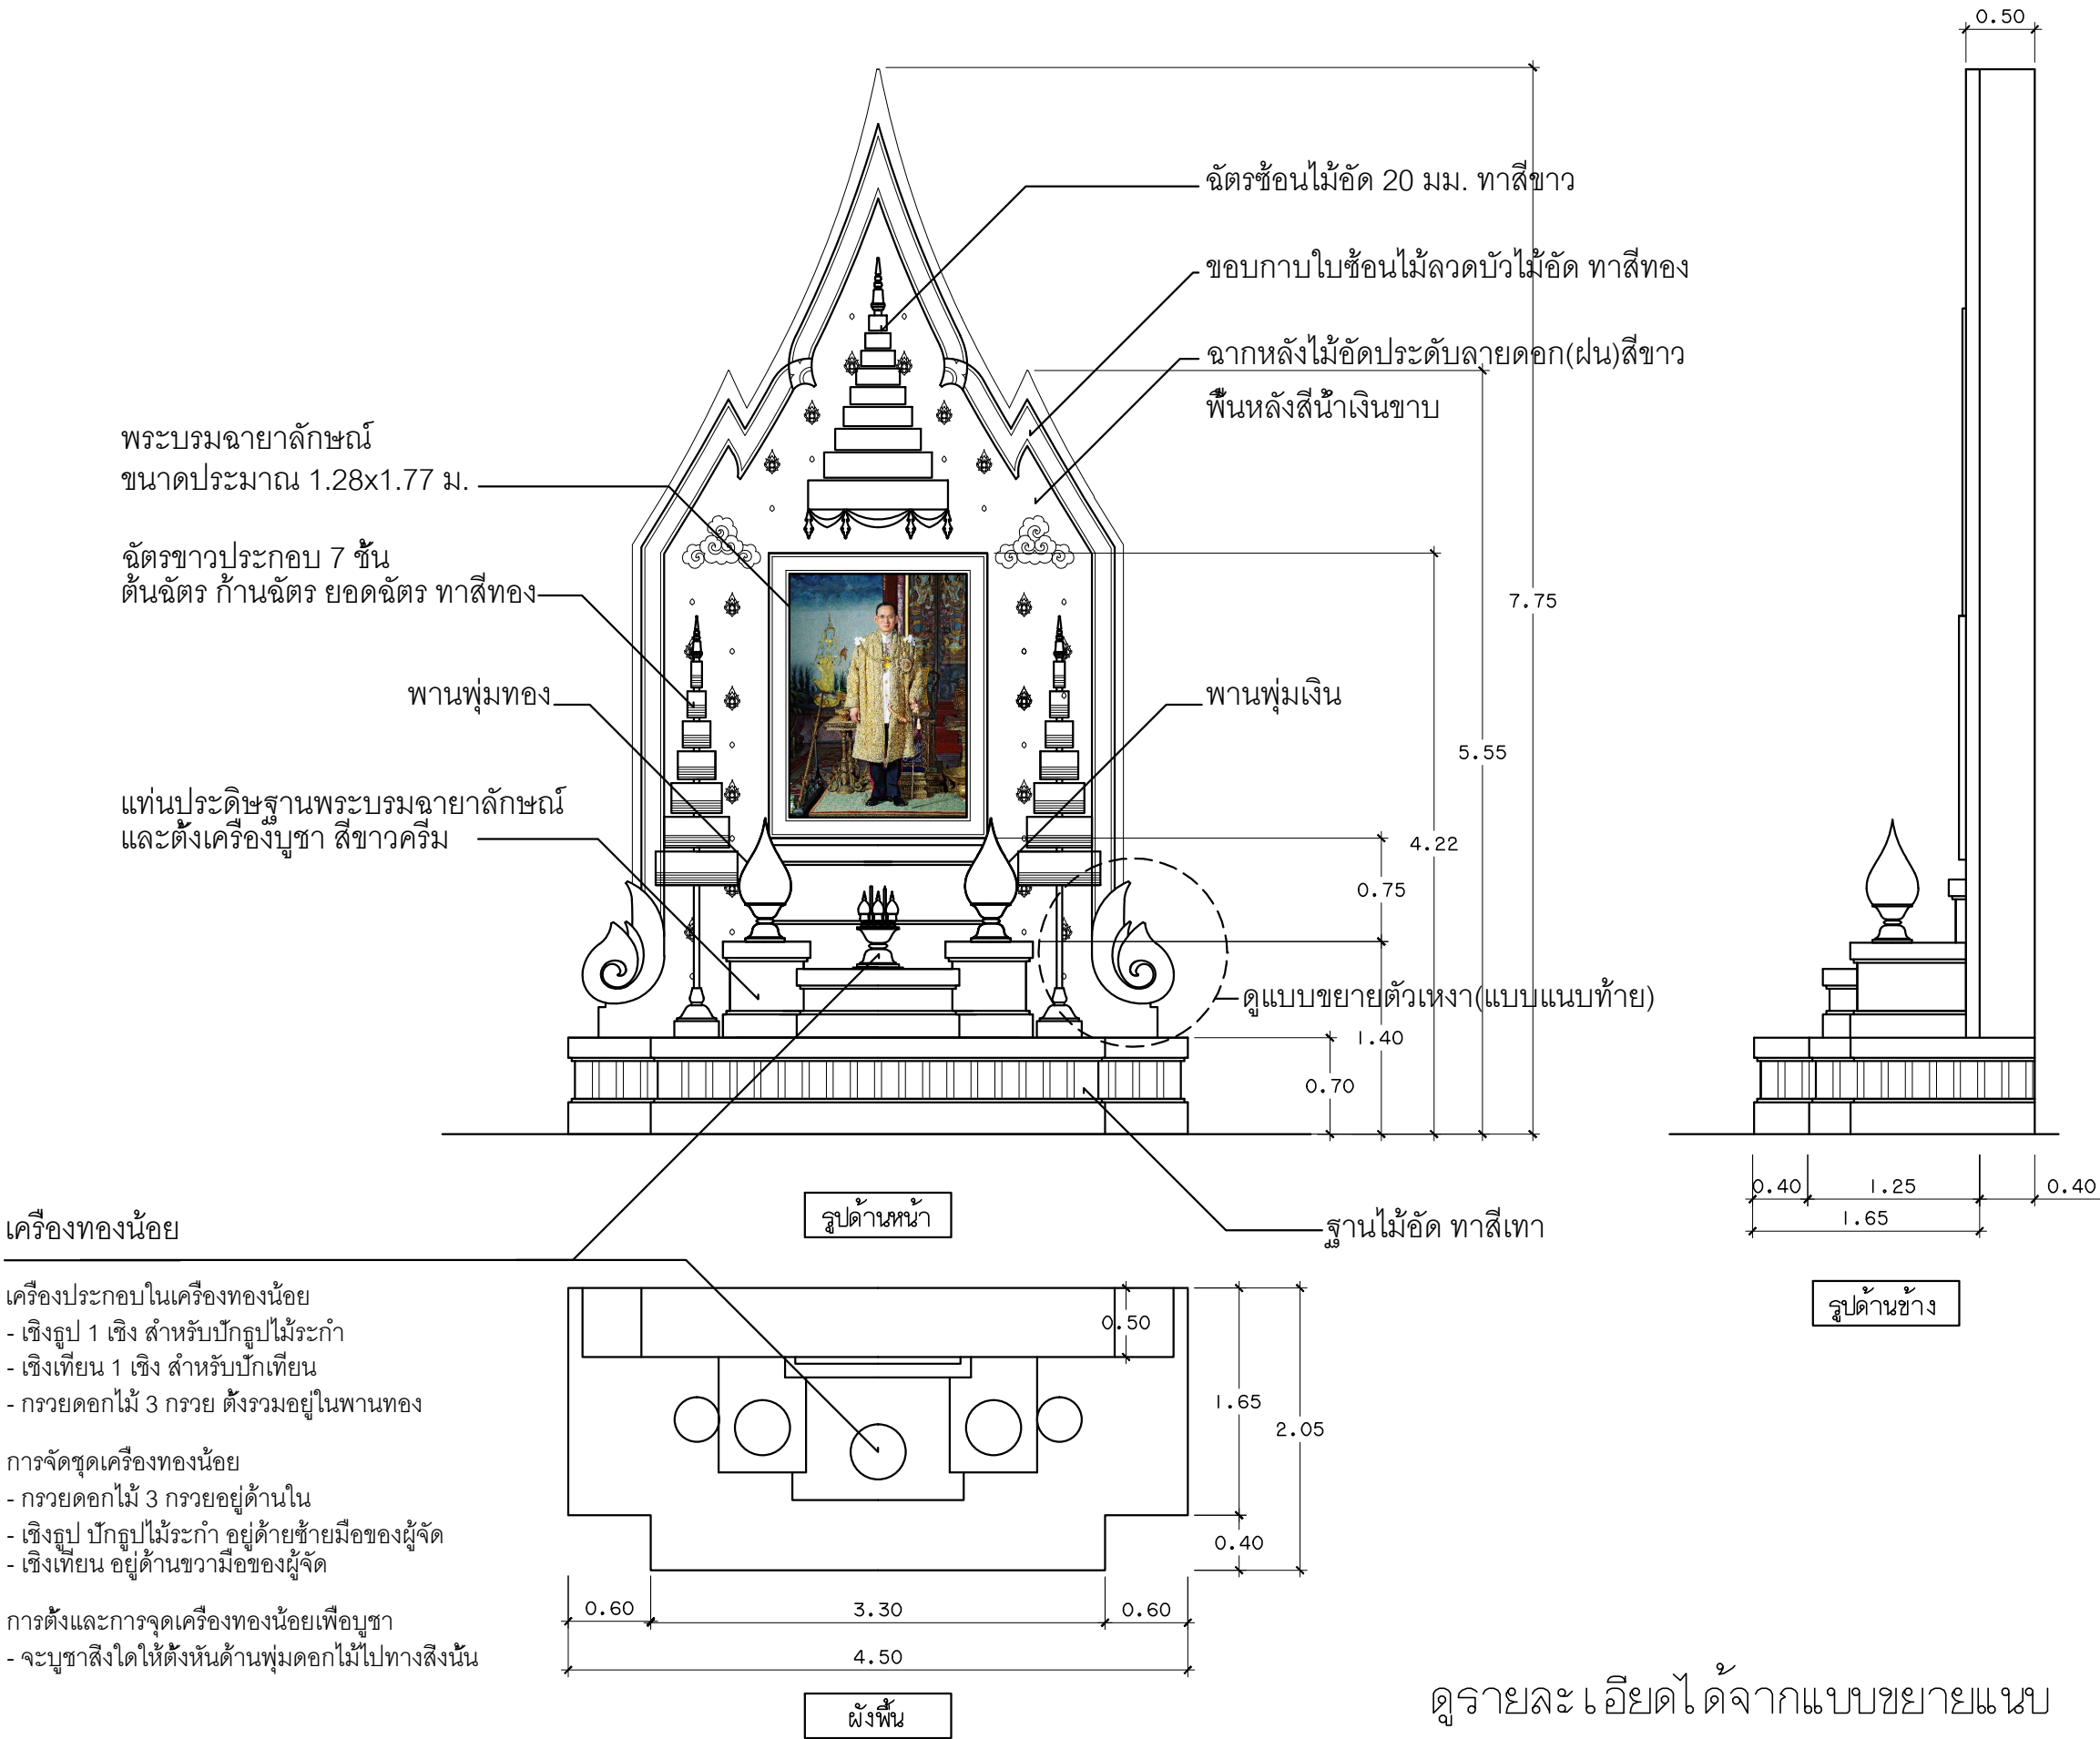

ดูรายละเอียดได้จากแบบขยายแนบ

ซุ้มถวายดอกไม้จันทน์ (แบบตั้งในทุกจังหวัดทั่วประเทศ)

มาตราส่วน

1 : 50

*แบบสำหรับทุกจังหวัดทั่วประเทศ



กรมศิลปากร

สำนักสถาปัตยกรรม

งานพระราชพิธีถวายพระเพลิงพระบรมศพ
พระบาทสมเด็จพระปรมินทรมหาภูมิพลอดุลยเดช
มหิตลธิเบศรราชามาธิบติ จักรีนฤพดินทร
สยามินทราครราช บรมนาถบพิตร

ออกแบบ


ภูมิสถาปนิก			
สถาปนิก	นางสาวกมลพร อุดมธรรมรักษ์	ภ-สถา5516	
มัณฑนากร			
วิศวกรโยธา	นายโชติชวิน มิพล	ภย58891	
วิศวกรไฟฟ้า			
นายช่างศิลปกรรม			
นายช่างเขียนแบบ			
นายช่างโยธา			
นายช่างสำรวจ			
เขียนแบบ			



ตรวจ/เห็นชอบ

หน กลุ่มสถาปัตยกรรม	นายอลงกรณ์ กาญจนคุหะ	
หน กลุ่มวิชาการอนุรักษ์		
หน กลุ่มวิศวกรรม	นายเจษฎา ชิวะวิษาลกุล	
หน กลุ่มมัณฑนศิลป์		
หน กลุ่มภูมิสถาปัตยกรรม		
หน กลุ่มบริหารงานก่อสร้าง		
หน กลุ่มเขียนแบบ		
ผอ สำนักสถาปัตยกรรม	นายสดวัน อัมชัย	

อนุมัติ

อธิบดี	นายอนันต์ ชูโชติ	วัน/เดือน/ปี	
สถานที่	บริเวณท้องสนามหลวง กรุงเทพมหานคร		
แบบ	แบบแนบท้ายเพื่อการก่อสร้างขี้นถวายดอกไม้จันทน์		
แบบแสดง	แบบขยายตัวเหงา, แบบขยาย ขี้นไม้ลายเมฆ แบบขยาย กรอบขี้นขี้นไม้		
มาตราส่วน	รหัส	แผ่นที่	จำนวนแผ่น
1 : 10	A-03	3	12

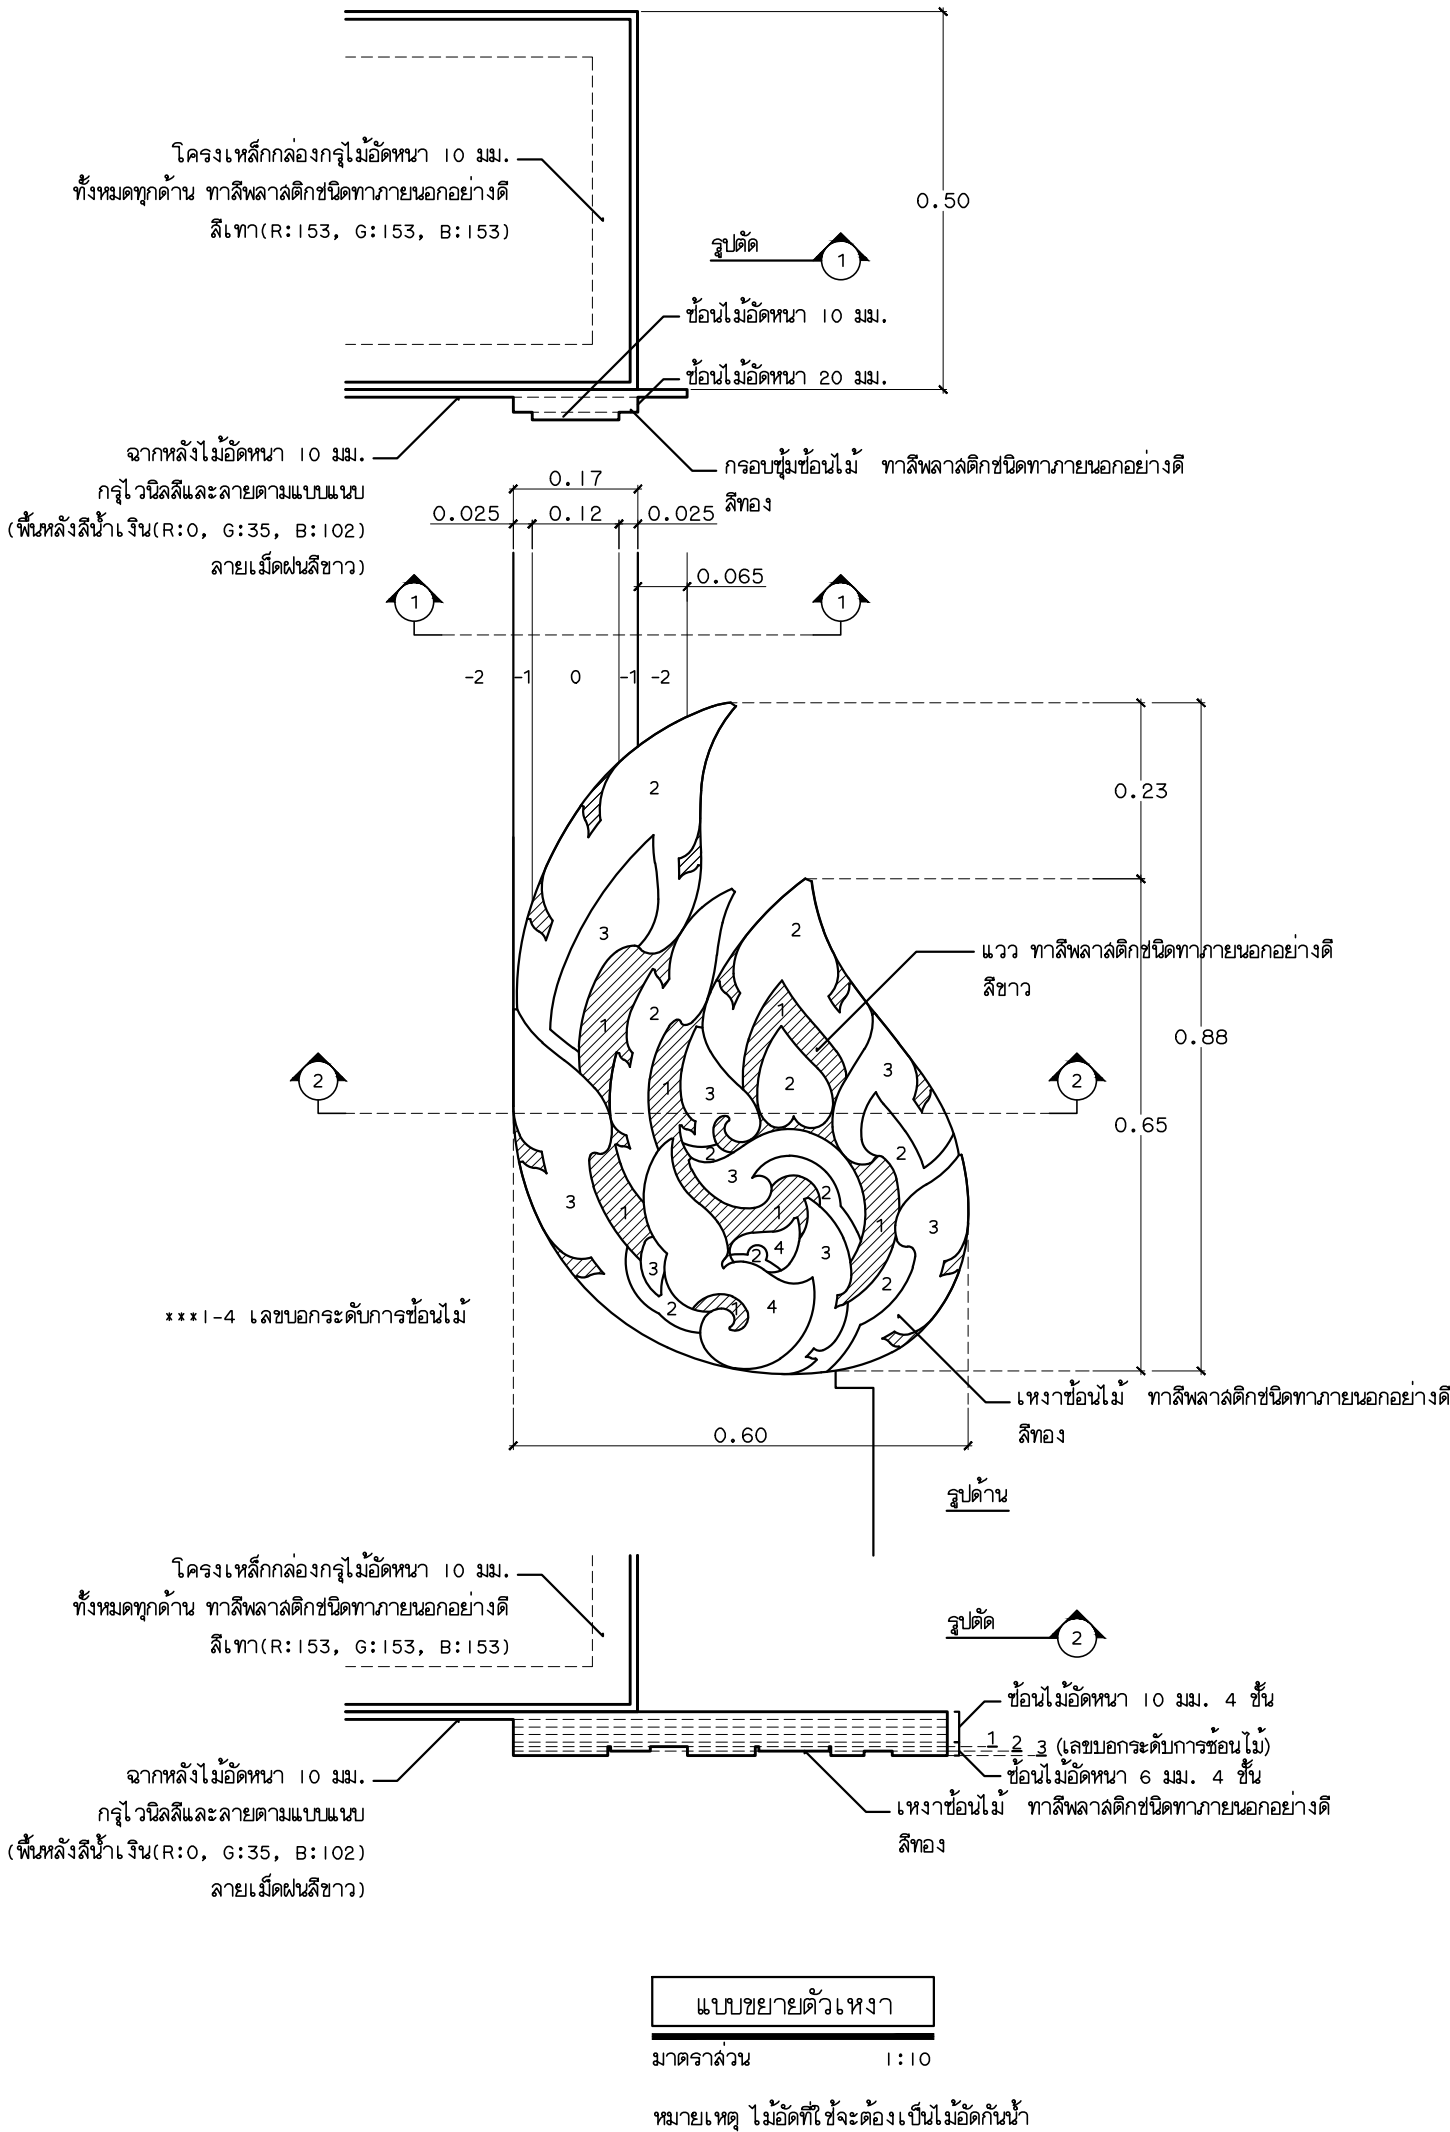


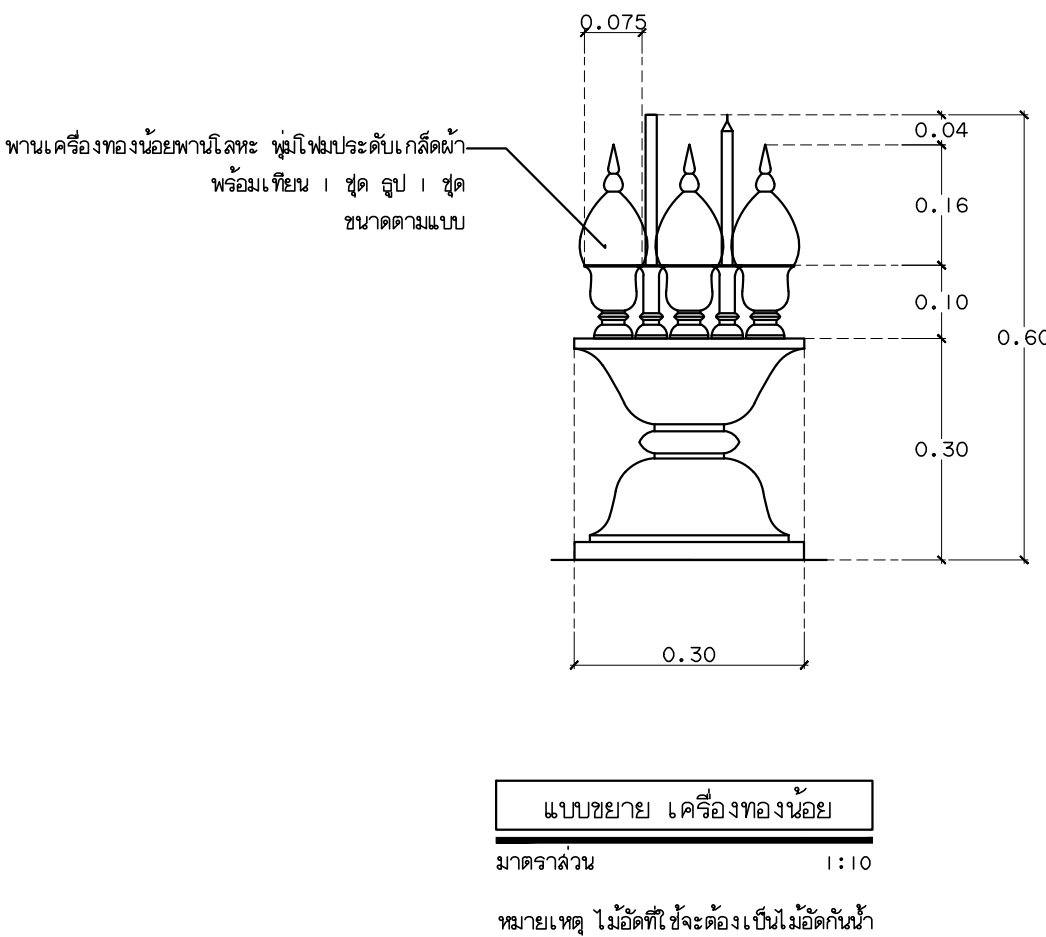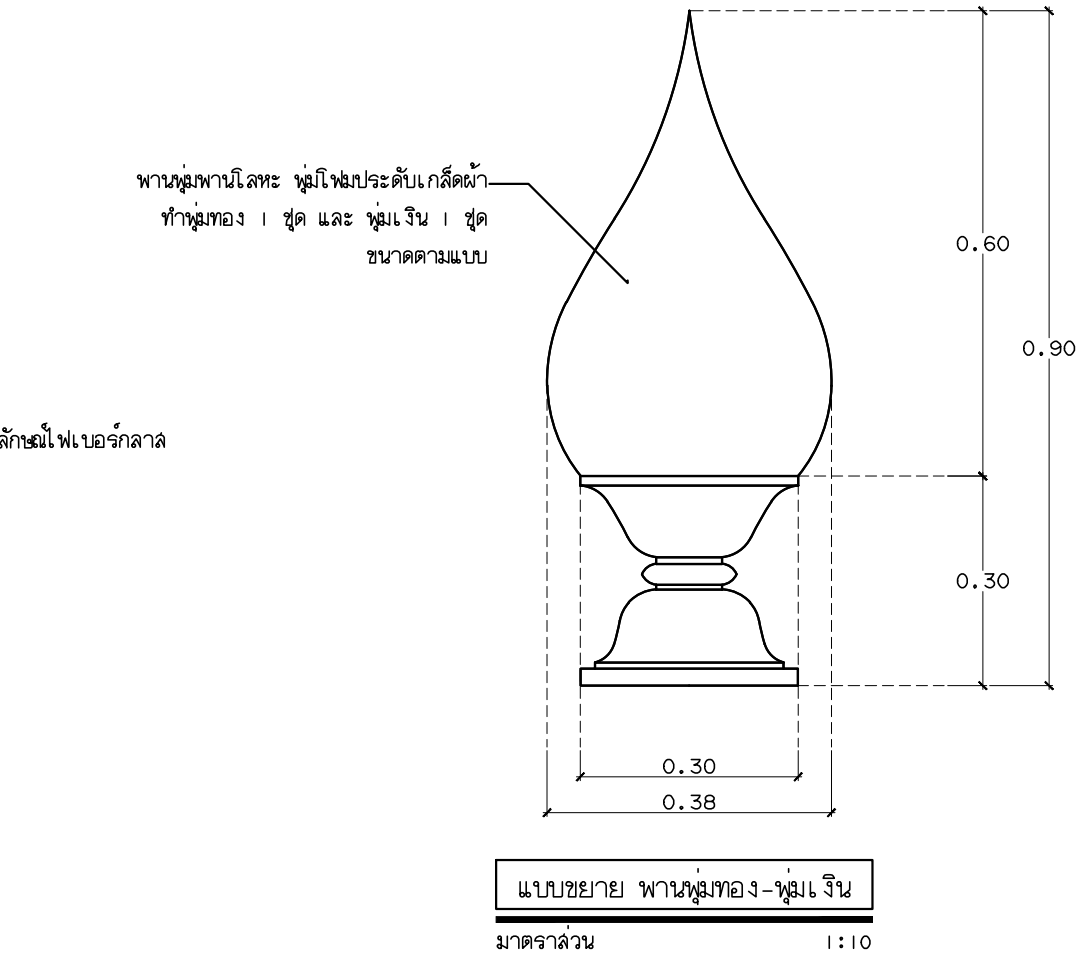

กรมศิลปากร สำนักสถาปัตยกรรม

งานพระราชพิธีถวายพระเพลิงพระบรมศพ
พระบาทสมเด็จพระปรมินทรมหาภูมิพลอดุลยเดช
มหิตลธิเบศรรามาธิบดี จักรีนฤพดินทร
สยามินทราธิราช บรมนาถบพิตร

ออกแบบ			
ภูมิสถาปนิก			
สถาปนิก	นางสาวกมลพร อุดมธรรมรักษ์	ภ-สถา5516	
มัณฑนากร			
วิศวกรโยธา	นายโชติชวิน มิพล	ภย58891	
วิศวกรไฟฟ้า			
นายช่างศิลปกรรม			
นายช่างเขียนแบบ			
นายช่างโยธา			
นายช่างสำรวจ			
เขียนแบบ			
ตรวจ/เห็นชอบ			
หน.กลุ่มสถาปัตยกรรม	นายอลงกรณ์ กาญจนคุหะ		
หน.กลุ่มวิชาการอนุรักษ์			
หน.กลุ่มวิศวกรรม	นายเจษฎา ชีวะวิศาลกุล		
หน.กลุ่มมัณฑนศิลป์			
หน.กลุ่มภูมิสถาปัตยกรรม			
หน.กลุ่มบริหารงานก่อสร้าง			
หน.กลุ่มเขียนแบบ			
ผอ.สำนักสถาปัตยกรรม	นายสตรีน อัมช้าย		
อนุมัติ			
อธิบดี	นายอนันต์ ชูโชติ		วัน/เดือน/ปี
สถานที่	บริเวณท้องสนามหลวง กรุงเทพมหานคร		
แบบ	แบบแนบท้าย เพื่อการก่อสร้างขุ้มถวายเป็นดอกไม้จันทน์		
แบบแสดง	แบบขยายกรอบภาพพระบรมฉายาลักษณ์ แบบขยายพานห้อยทอง-ห้อยเงิน, แบบขยายเครื่องทองน้อย		
มาตราส่วน	รหัส	แผ่นที่	จำนวนแผ่น
1 : 10	A-04	4	12

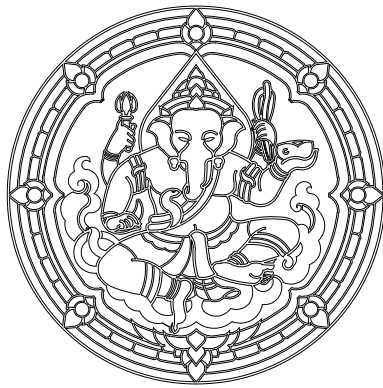

กรมศิลปากร

สำนักสถาปัตยกรรม

งานพระราชพิธีถวายพระเพลิงพระบรมศพ
พระบาทสมเด็จพระปรมินทรมหาภูมิพลอดุลยเดช
มหิตลธิเบศรราชามาธิบติ จักรีนฤพดินทร
สยามินทราภราช บรมนาถบพิตร

ออกแบบ



ภูมิสถาปนิก			
สถาปนิก	นางสาวกมลพร อุดมธรรมรักษ์	ภ-สถ5516	
มัณฑนากร			
วิศวกรโยธา	นายโชติชวิน มีพล	ภย58891	
วิศวกรไฟฟ้า			
นายช่างศิลปกรรม			
นายช่างเขียนแบบ			
นายช่างโยธา			
นายช่างสำรวจ			
เขียนแบบ			


ตรวจ/เห็นชอบ

หน กลุ่มสถาปัตยกรรม	นายอลงกรณ์ กาญจนคุหะ	
หน กลุ่มวิชาการอนุรักษ์		
หน กลุ่มวิศวกรรม	นายเจษฎา ชิวะวิศาลกุล	
หน กลุ่มมัณฑนศิลป์		
หน กลุ่มภูมิสถาปัตยกรรม		
หน กลุ่มบริหารงานก่อสร้าง		
หน กลุ่มเขียนแบบ		
ผอ สำนักสถาปัตยกรรม	นายสดวัน อิ่มชัย	

อนุมัติ

อธิบดี	นายอนันต์ ชูโชติ		วัน/เดือน/ปี
สถานที่	บริเวณท้องสนามหลวง กรุงเทพมหานคร		
แบบ	แบบแนบท้ายเพื่อการก่อสร้างขุุ่มถวายดอกไม้จันทน์		
แบบแสดง	แบบขยายจัดรผ้าขาวประกอบ 7 ชั้น แบบขยายจัดร 9 ชั้น ซ้อนไม้อัด 20 มม.		
มาตราส่วน	รหัส	แผ่นที่	จำนวนแผ่น
1 : 20	A-05	5	12

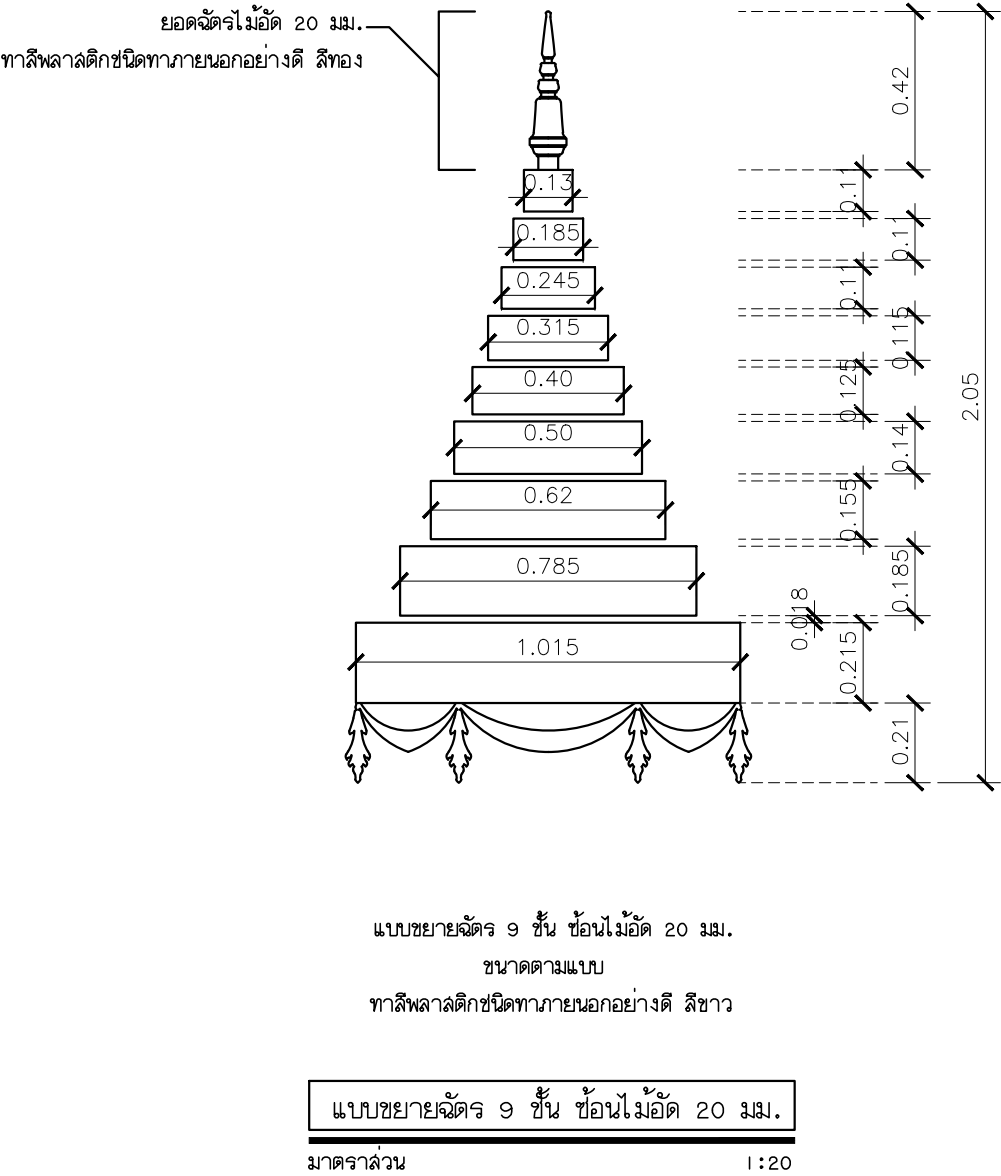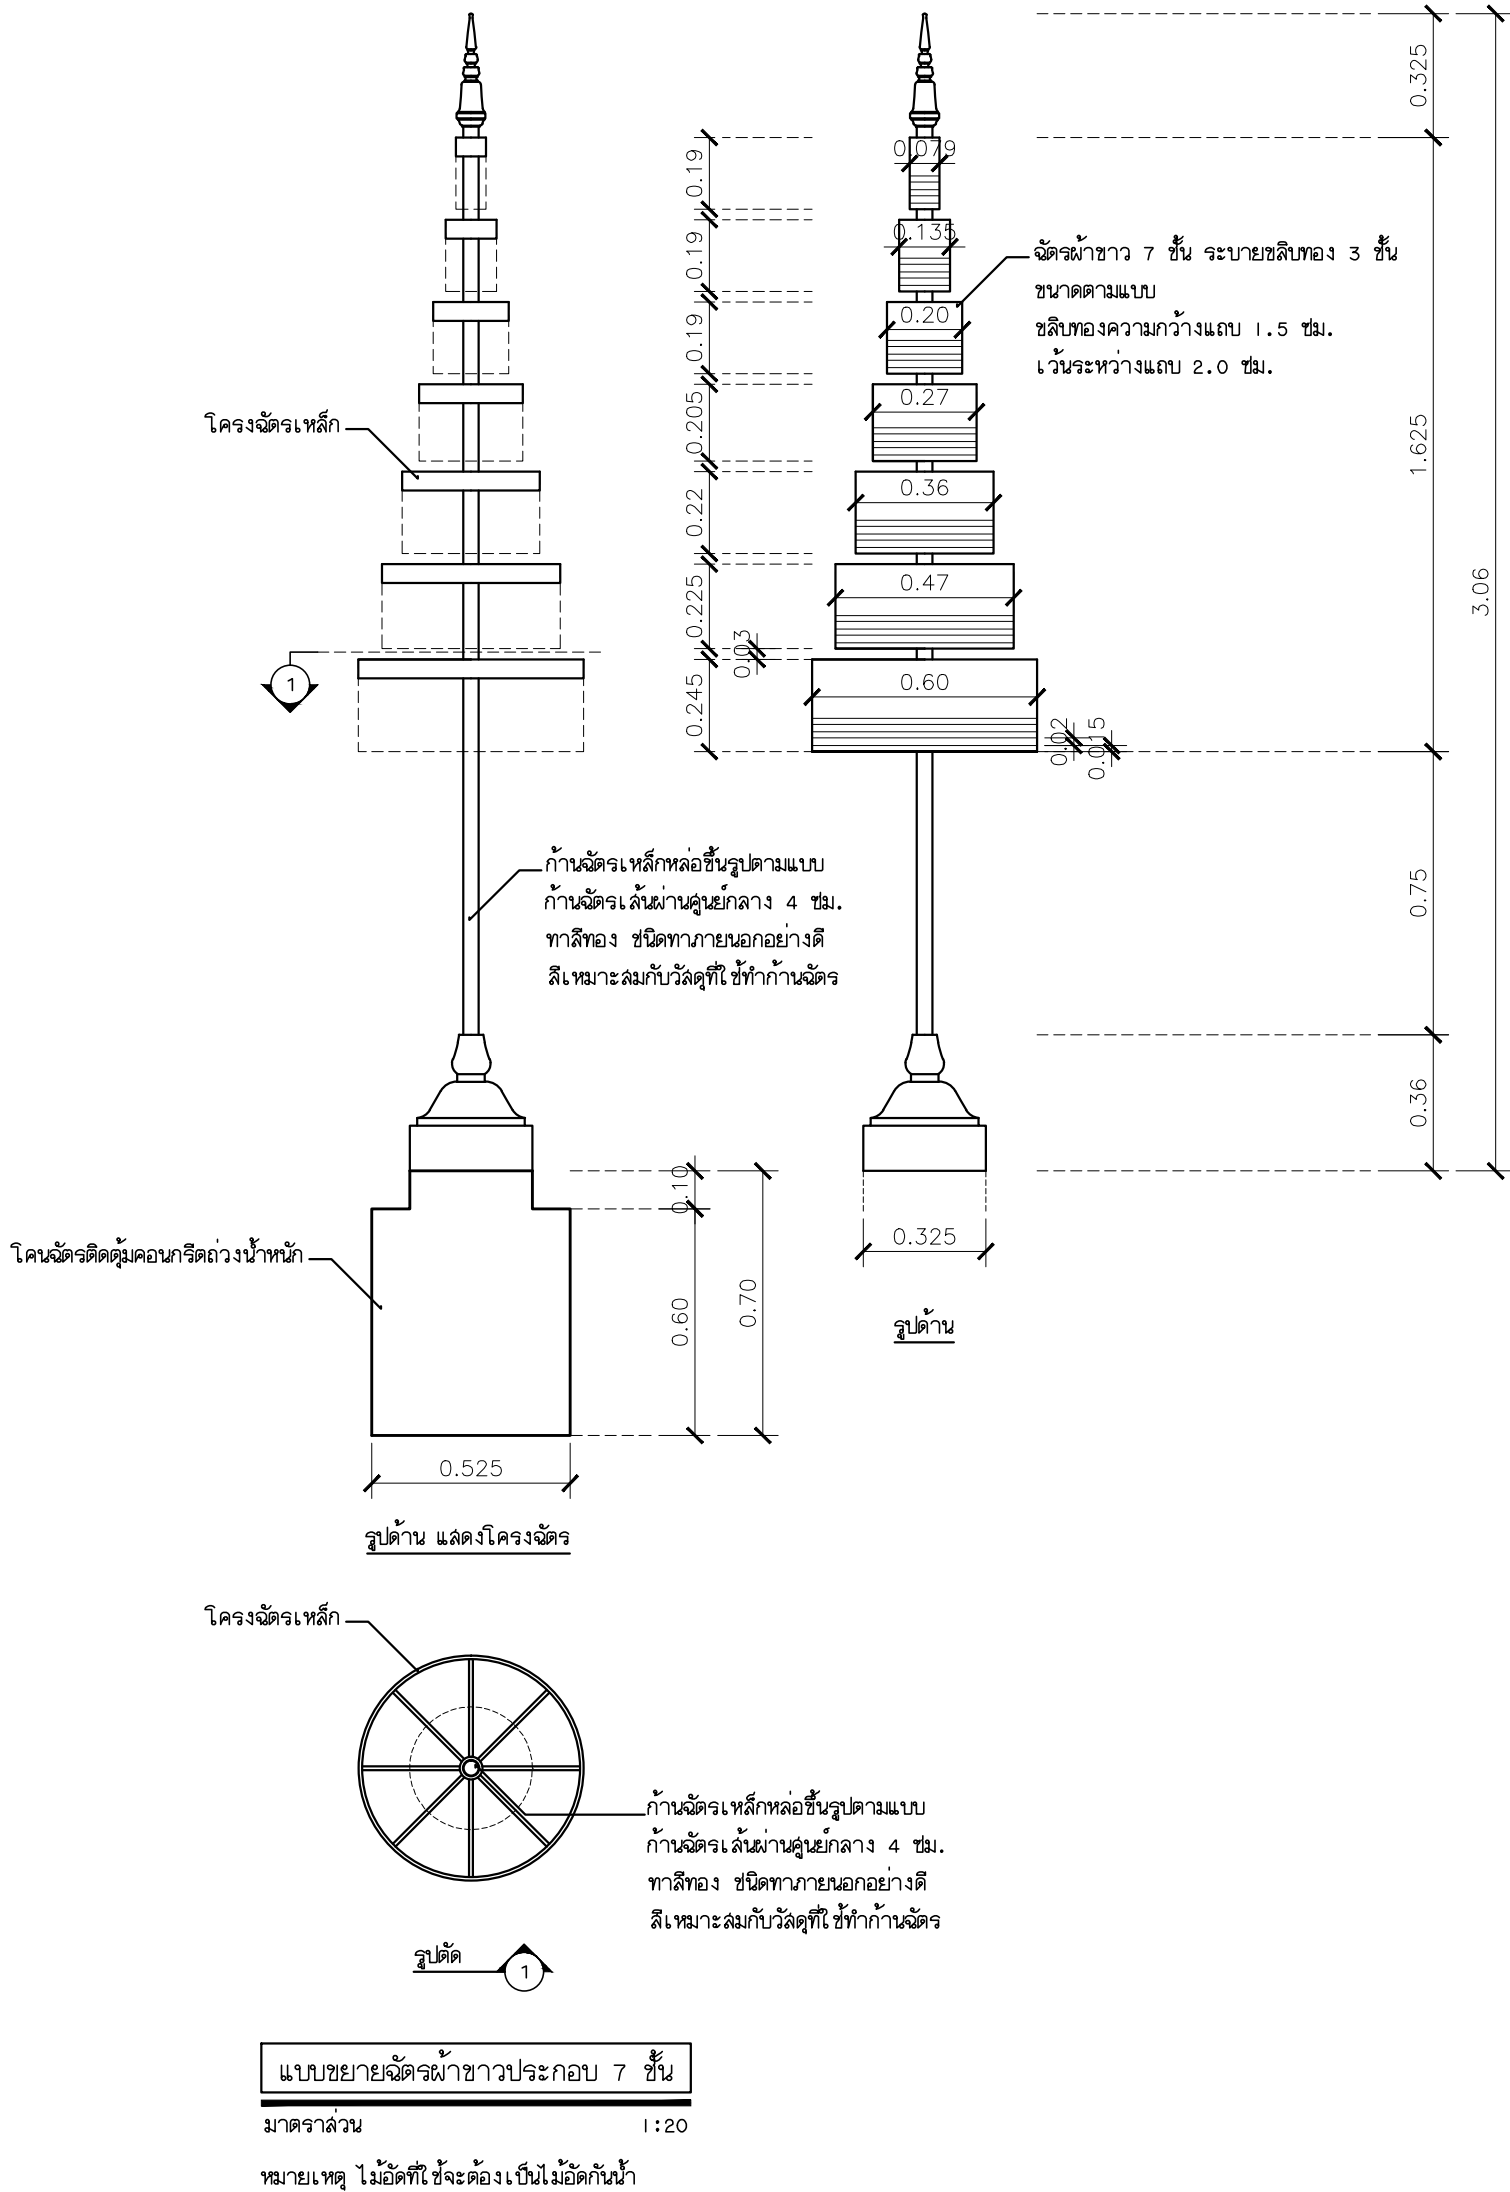

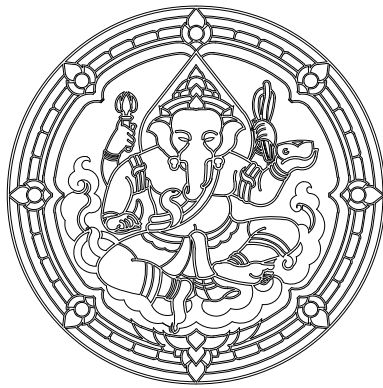

กรมศิลปากร

สำนักสถาปัตยกรรม

งานพระราชพิธีถวายพระเพลิงพระบรมศพ
พระบาทสมเด็จพระปรมินทรมหาภูมิพลอดุลยเดช
มหิตลธิเบศรราชามาธิบติ จักรีนฤพดินทร
สยามินทราครราช บรมนาถบพิตร

ออกแบบ


ภูมิสถาปนิก			
สถาปนิก	นางสาวกมลพร อุดมธรรมรักษ์	ภ-สถ5516	
มัณฑนากร			
วิศวกรโยธา	นายโชติชวิน มีพล	ภย58891	
วิศวกรไฟฟ้า			
นายช่างศิลปกรรม			
นายช่างเขียนแบบ			
นายช่างโยธา			
นายช่างสำรวจ			
เขียนแบบ			


ตรวจ/เห็นชอบ

หน กลุ่มสถาปัตยกรรม	นายอลงกรณ์ กาญจนคุหะ	
หน กลุ่มวิชาการอนุรักษ์		
หน กลุ่มวิศวกรรม	นายเจษฎา ชีวะวิศาลกุล	
หน กลุ่มมัณฑนศิลป์		
หน กลุ่มภูมิสถาปัตยกรรม		
หน กลุ่มบริหารงานก่อสร้าง		
หน กลุ่มเขียนแบบ		
ผอ สำนักสถาปัตยกรรม	นายสตรวัน อิ่มชัย	

อนุมัติ

อธิบดี	นายอนันต์ ชูโชติ		วัน/เดือน/ปี
สถานที่	บริเวณท้องล่นมหลวง กรุงเทพมหานคร		
แบบ	แบบแนทท้ายเพื่อการก่อสร้างขุ่มถวายดอกไม้จันทร		
แบบแสดง	แบบขยายแท่นฐานขุ่มถวายดอกไม้จันทร		
มาตราส่วน	รหัส	แผ่นที่	จำนวนแผ่น
1:20	A-06	6	12

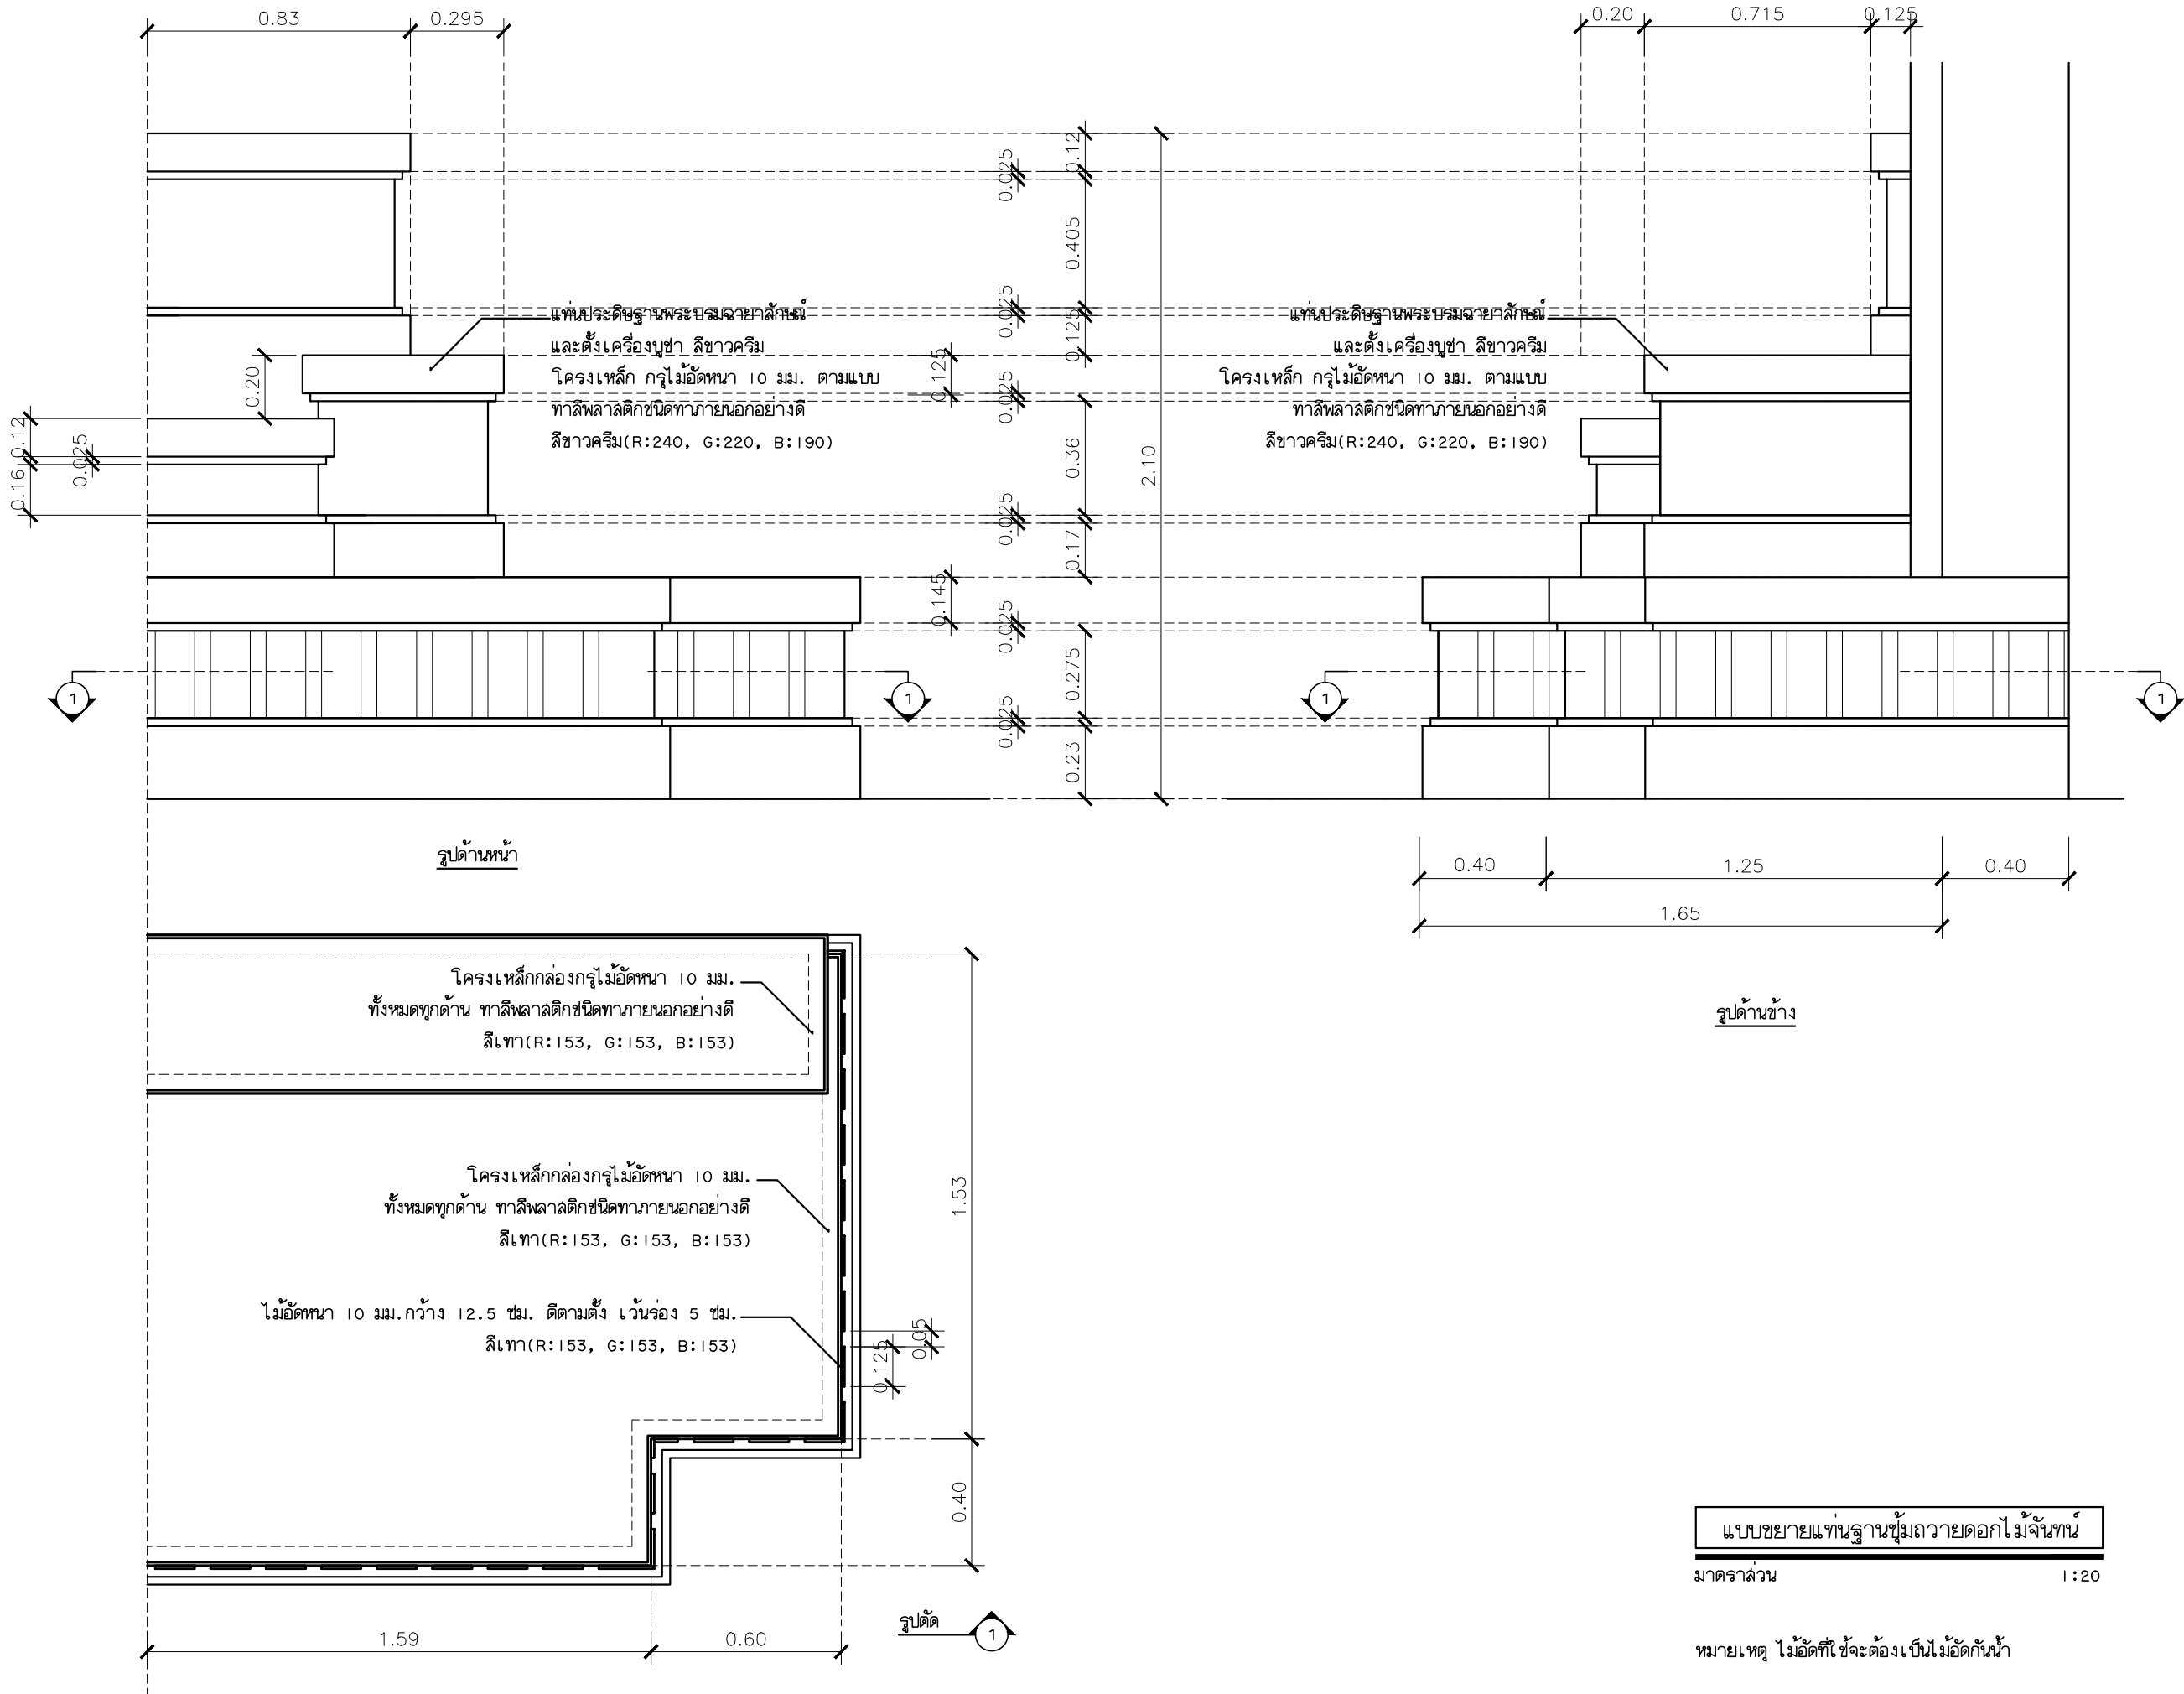

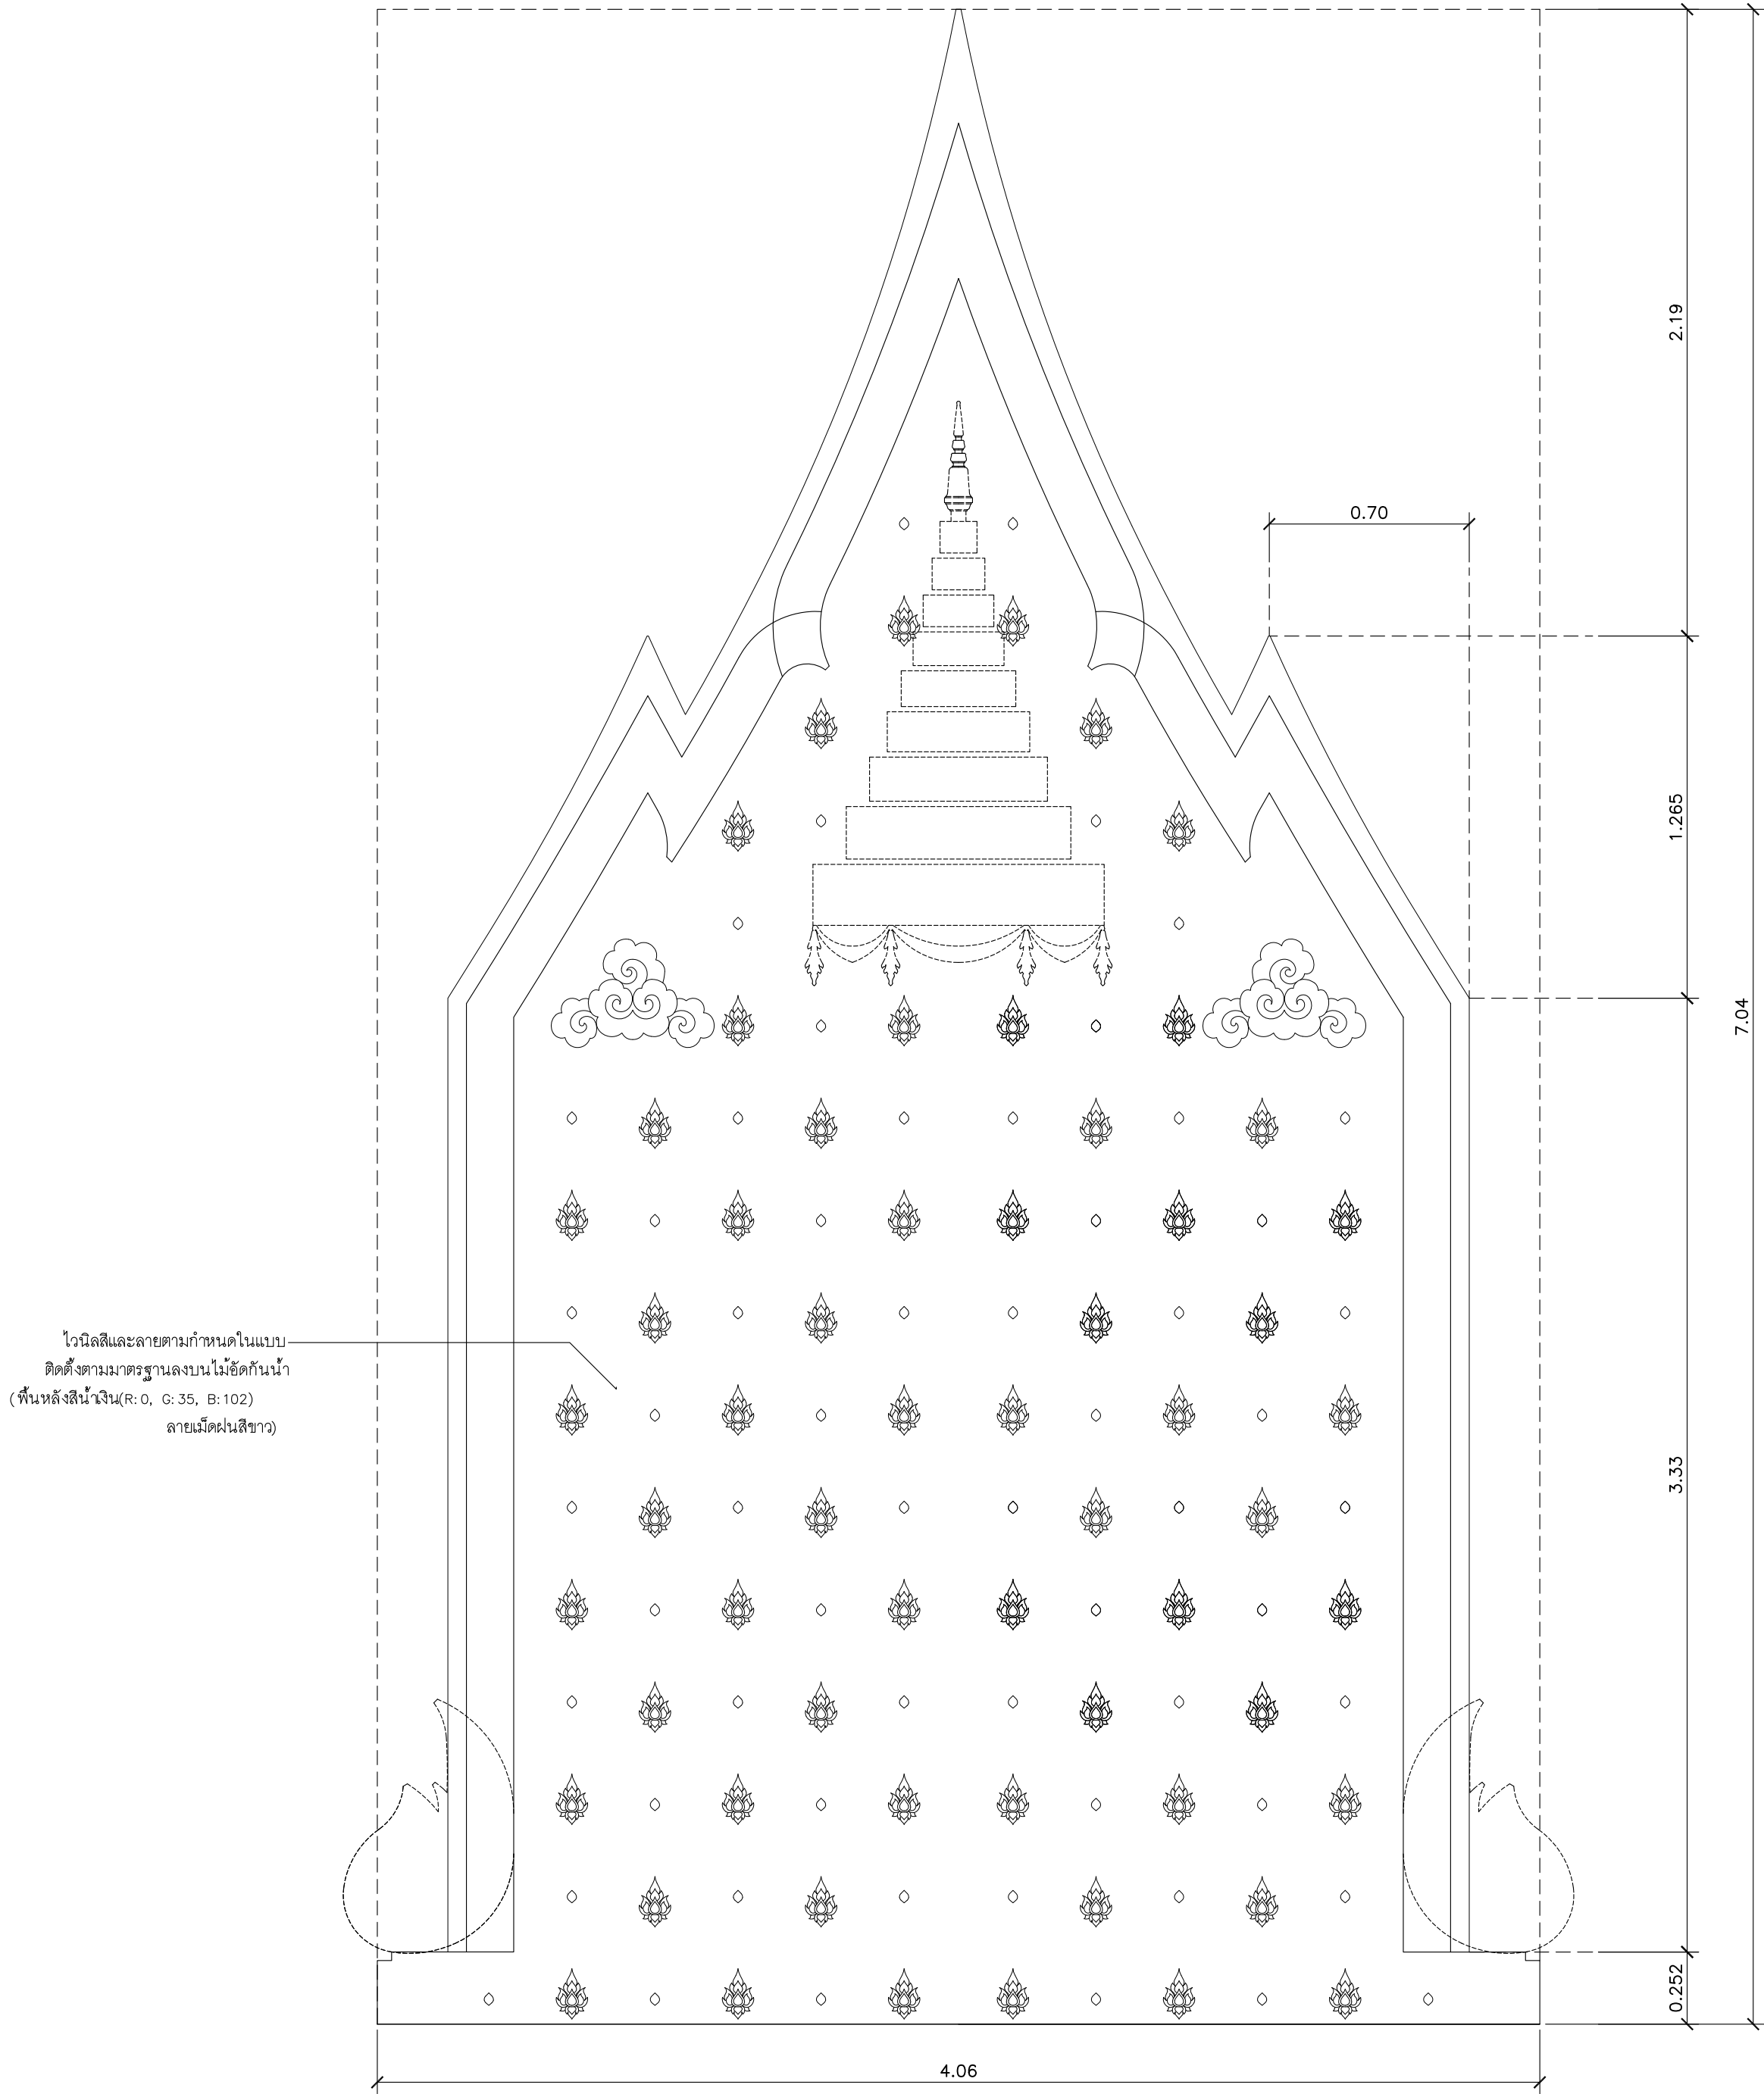

ไวนิลและลายตามกำหนดในแบบ

แบบขยายฉากหลัง สำหรับทำไวนิล
มาตราส่วน 1: 20


หมายเหตุ ไม้ขัดที่ใช้จะต้องเป็นไม้ขัดกันน้ำ




กรมศิลปากร สำนักสถาปัตยกรรม

งานพระราชพิธีถวายพระเพลิงพระบรมศพ
พระบาทสมเด็จพระปรมินทรมหาภูมิพลอดุลยเดช
มหิตลathiเบศรรามาธิปดี จักรีนฤพดินทร
สยามินทราราช บรมนาถบพิตร

ออกแบบ			
ภูมิสถาปนิก			
สถาปนิก	นางสาวกมลพร อุดมธรรมรักษ์	ภ-สถ5516	
มัณฑนากร			
วิศวกรโยธา	นายไชติวิชวิน มิพล	ภย58891	
วิศวกรไฟฟ้า			
นายช่างศิลปกรรม			
นายช่างเขียนแบบ			
นายช่างโยธา			
นายช่างสำรวจ			
เขียนแบบ			
ตรวจ/เห็นชอบ			
หน.กลุ่มสถาปัตยกรรม	นายอลงกรณ์ กาญจนคุหะ		
หน.กลุ่มวิชาการอนุรักษ์ฯ			
หน.กลุ่มวิศวกรรม	นายเจษฎา ชีวะวิศาลกุล		
หน.กลุ่มมัณฑนศิลป์			
หน.กลุ่มภูมิสถาปัตยกรรม			
หน.กลุ่มบริหารงานก่อสร้าง			
หน.กลุ่มเขียนแบบ			
ผอ.สำนักสถาปัตยกรรม	นายสตรวัน อัมชัย		
อนุมัติ			
อธิบดี	นายอนันต์ ชูโชติ	วัน/เดือน/ปี	
สถานที่	บริเวณท้องสนามหลวง กรุงเทพมหานคร		
แบบ	แบบแนบท้ายเพื่อการก่อสร้างซุ้มถวายดอกไม้จันทน์		
แบบแสดง	แบบขยายฉากหลัง สำหรับทำไวนิล		
มาตราส่วน	รหัส	แผ่นที่	จำนวนแผ่น
1: 20	A-07	7	12

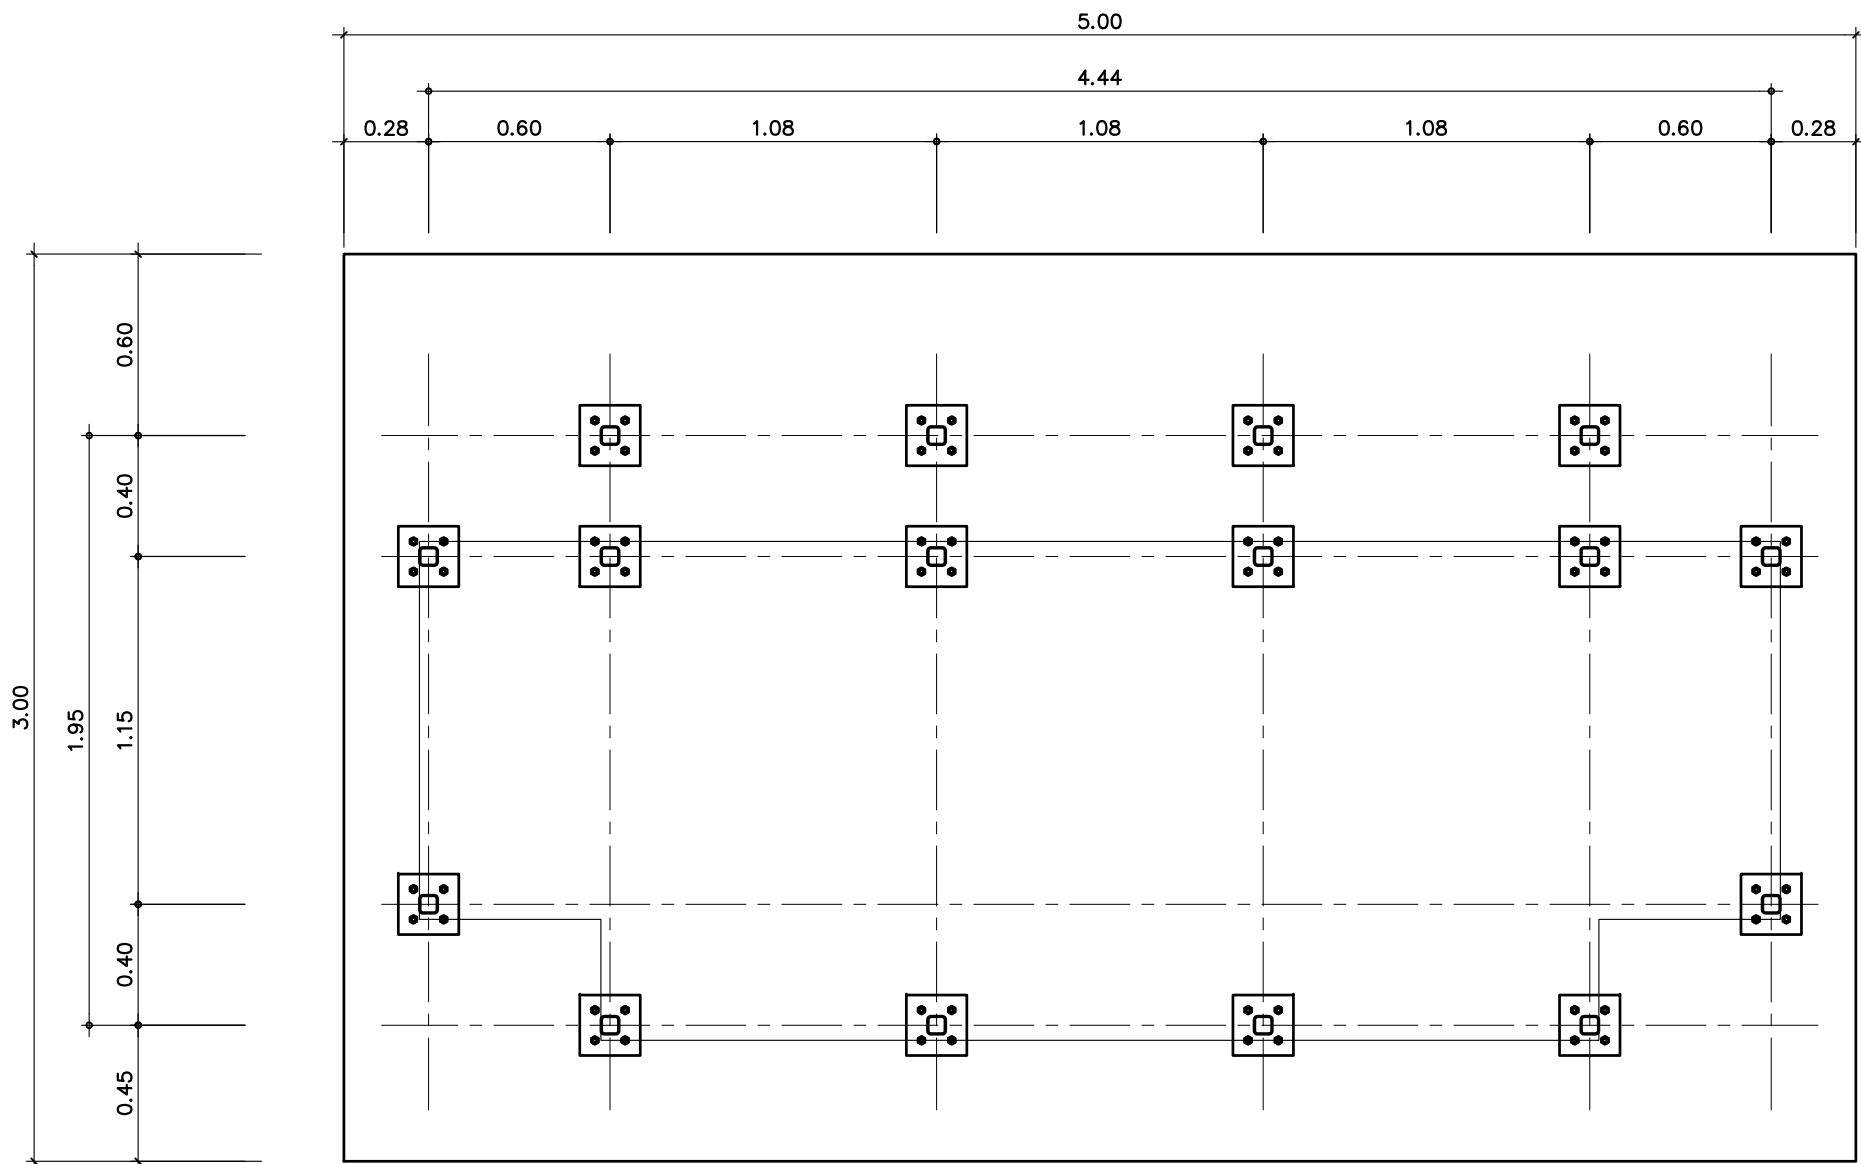

แปลนฐานราก 1:25

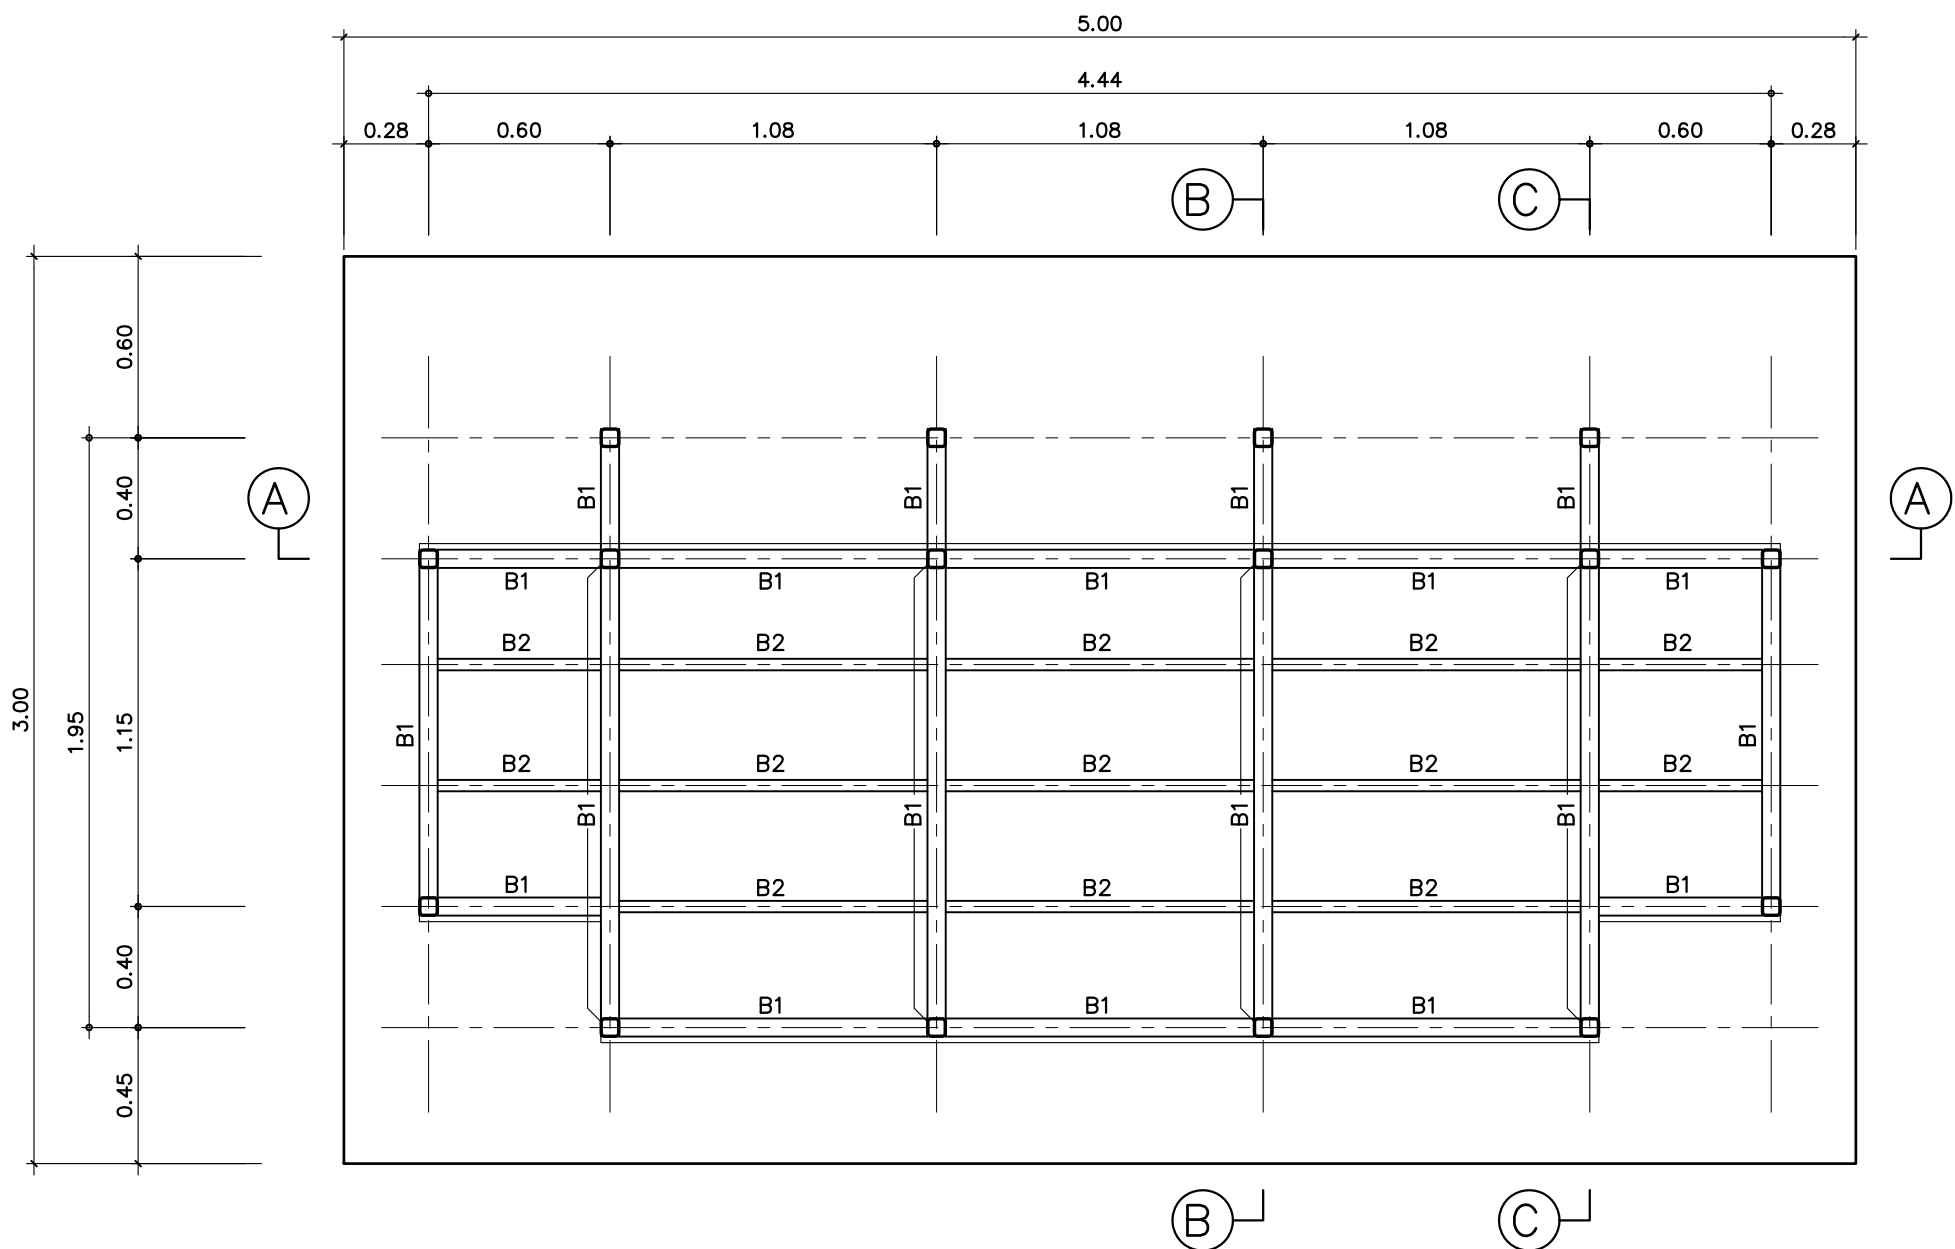

แปลนคานที่ระดับ +0.70 1:25

ให้ตรวจสอบระดับกับแบบสถาปัตยกรรมเพื่อให้ได้รูปแบบที่ถูกต้อง

หมายเหตุ

B1= ๘-60X60X3.2 มม

B2= ๘-38X38X2.3 มม

ให้ปิดหัวเสาด้วยเพลทหนา 3.2 มม

สารบัญแบบวิศวกรรมโครงสร้าง

แผ่นที่	รายการ	แบบเลขที่
S-01	สารบัญแบบ รายการประกอบแบบโครงสร้าง แปลนฐานราก แปลนคานที่ระดับ +0.70	8
S-02	ขยาย ① – ①	9
S-03	ขยาย ② – ② ขยาย ③ – ③	10
S-04	ขยาย ④ – ④ ขยาย ⑤ – ⑤	11
S-05	ขยายฐานราก	12

รายการประกอบแบบโครงสร้าง

ให้ใช้มาตรฐานกรมโยธาธิการและผังเมือง มยผ. 1101-52 ถึง 1106-52 เป็นรายการประกอบแบบทั่วไปและมีรายการเฉพาะแบบดังนี้

1. คอนกรีต

หากไม่ได้มีการระบุไว้เป็นอย่างอื่นแล้ว ชนิดคอนกรีตให้ใช้ ค. 3 โดยมีกำลังอัดประลัยของแท่งคอนกรีตรูปทรงกระบอกมาตรฐานที่อายุ 28 วัน ไม่น้อยกว่า 210 กิโลกรัมต่อตารางเซนติเมตร

2. เหล็กเส้นเสริมคอนกรีต

2.1 เหล็กเส้นขนาดเส้นผ่านศูนย์กลาง ๑6 มิลลิเมตร และ ๑9 มิลลิเมตร ให้ใช้เหล็กเส้นกลม SR-24 (ความต้านแรงดึงที่จุดครากไม่น้อยกว่า 2,400 กิโลกรัมต่อตารางเซนติเมตร)

2.2 เหล็กเส้นขนาดเส้นผ่านศูนย์กลางตั้งแต่ ๑12 มิลลิเมตร ขึ้นไปให้ใช้เหล็กเส้นข้ออ้อย SD-40 หรือ SD-40T (ความต้านแรงดึงที่จุดครากไม่น้อยกว่า 4,000 กิโลกรัมต่อตารางเซนติเมตร)

หากใช้เหล็กเส้น SD-40T ห้ามมิให้ต่อเหล็กเส้นโดยใช้ข้อต่อแบบเกลียว

3. เหล็กโครงสร้างรูปพรรณ

3.1 ต้องมีความต้านแรงดึงที่จุดครากไม่น้อยกว่า 2,400 กิโลกรัมต่อตารางเซนติเมตร

3.2 เหล็กโครงสร้างรูปพรรณที่นำมาใช้ต้องปราศจากสนิมขุม ไม่บิดงอเสียรูป

3.3 หากไม่ได้มีการระบุในแบบแปลนรายละเอียด การต่อเชื่อมเหล็กโครงสร้างรูปพรรณให้ต่อเชื่อมด้วยไฟฟ้า (ARC WELDING) ตลอดแนวสัมผัสโดยรอบที่ต่อเชื่อม และรอยต่อต้องแข็งแรงไม่น้อยกว่าความแข็งแรงของเหล็กโครงสร้างรูปพรรณที่นำมาต่อกัน


4. กำลังแบกทานของดินใต้ฐานราก(ALLOWABLE BEARING CAPACITY OF SOIL) ต้องไม่น้อยกว่า 2 ตันต่อตารางเมตร

5. รายละเอียดหรือคุณสมบัติของวัสดุหรืออุปกรณ์ในแบบหรือในรายการประกอบแบบ ทั้งที่ระบุหรือไม่ได้ระบุไว้หากมีข้อกำหนดมาตรฐาน ผลิตภัณฑ์อุตสาหกรรมแล้วให้เป็นไปตามมาตรฐานผลิตภัณฑ์อุตสาหกรรมนั้น



กรมศิลปากร สำนักสถาปัตยกรรม

พระบาทสมเด็จพระปรมินทรมหาภูมิพลอดุลยเดช
มหิตลธิเบศรราชวโรดม บัณฑิต จักรีนฤพดินทร
สยามินทรราช บรมนาถบพิตร

ออกแบบ


ภูมิสถาปนิก			
สถาปนิก	นางสาวกมลพร อุดมธรรมรักษ์	ภ-สถ15516	
มัณฑนากร			
วิศวกรโยธา	นายไชติวิชญ์ มีพล	ภย.58891	
วิศวกรไฟฟ้า			
นายช่างศิลปกรรม			
นายช่างเขียนแบบ			
นายช่างโยธา			
นายช่างสำรวจ			
เขียนแบบ			

ตรวจ/เห็นชอบ

หน.กลุ่มสถาปัตยกรรม	นายอลงกรณ์ กาญจนคุนทะ	
หน.กลุ่มวิชาการอนุรักษ์ฯ		
หน.กลุ่มวิศวกรรม	นายเจษฎา ชิวะวิฑูรกุล	
หน.กลุ่มนิเทศศิลป์		
หน.กลุ่มภูมิสถาปัตยกรรม		
หน.กลุ่มบริหารงานก่อสร้าง		
หน.กลุ่มเขียนแบบ		
ผอ.สำนักสถาปัตยกรรม	นายสนั่น ช่มช้าย	

อนุมัติ

อธิบดี	นายอนันต์ รุจิรัตน์	วัน/เดือน/ปี	
สถาปตี	บริเวณท้องสนามหลวง กรุงเทพมหานคร		
แบบแสดง	สารบัญแบบ รายการประกอบแบบโครงสร้าง แปลนฐานราก แปลนคานที่ระดับ +0.70		
มาตราส่วน	รหัส	แผ่นที่	จำนวนแผ่น
1:25	S-01	8	12

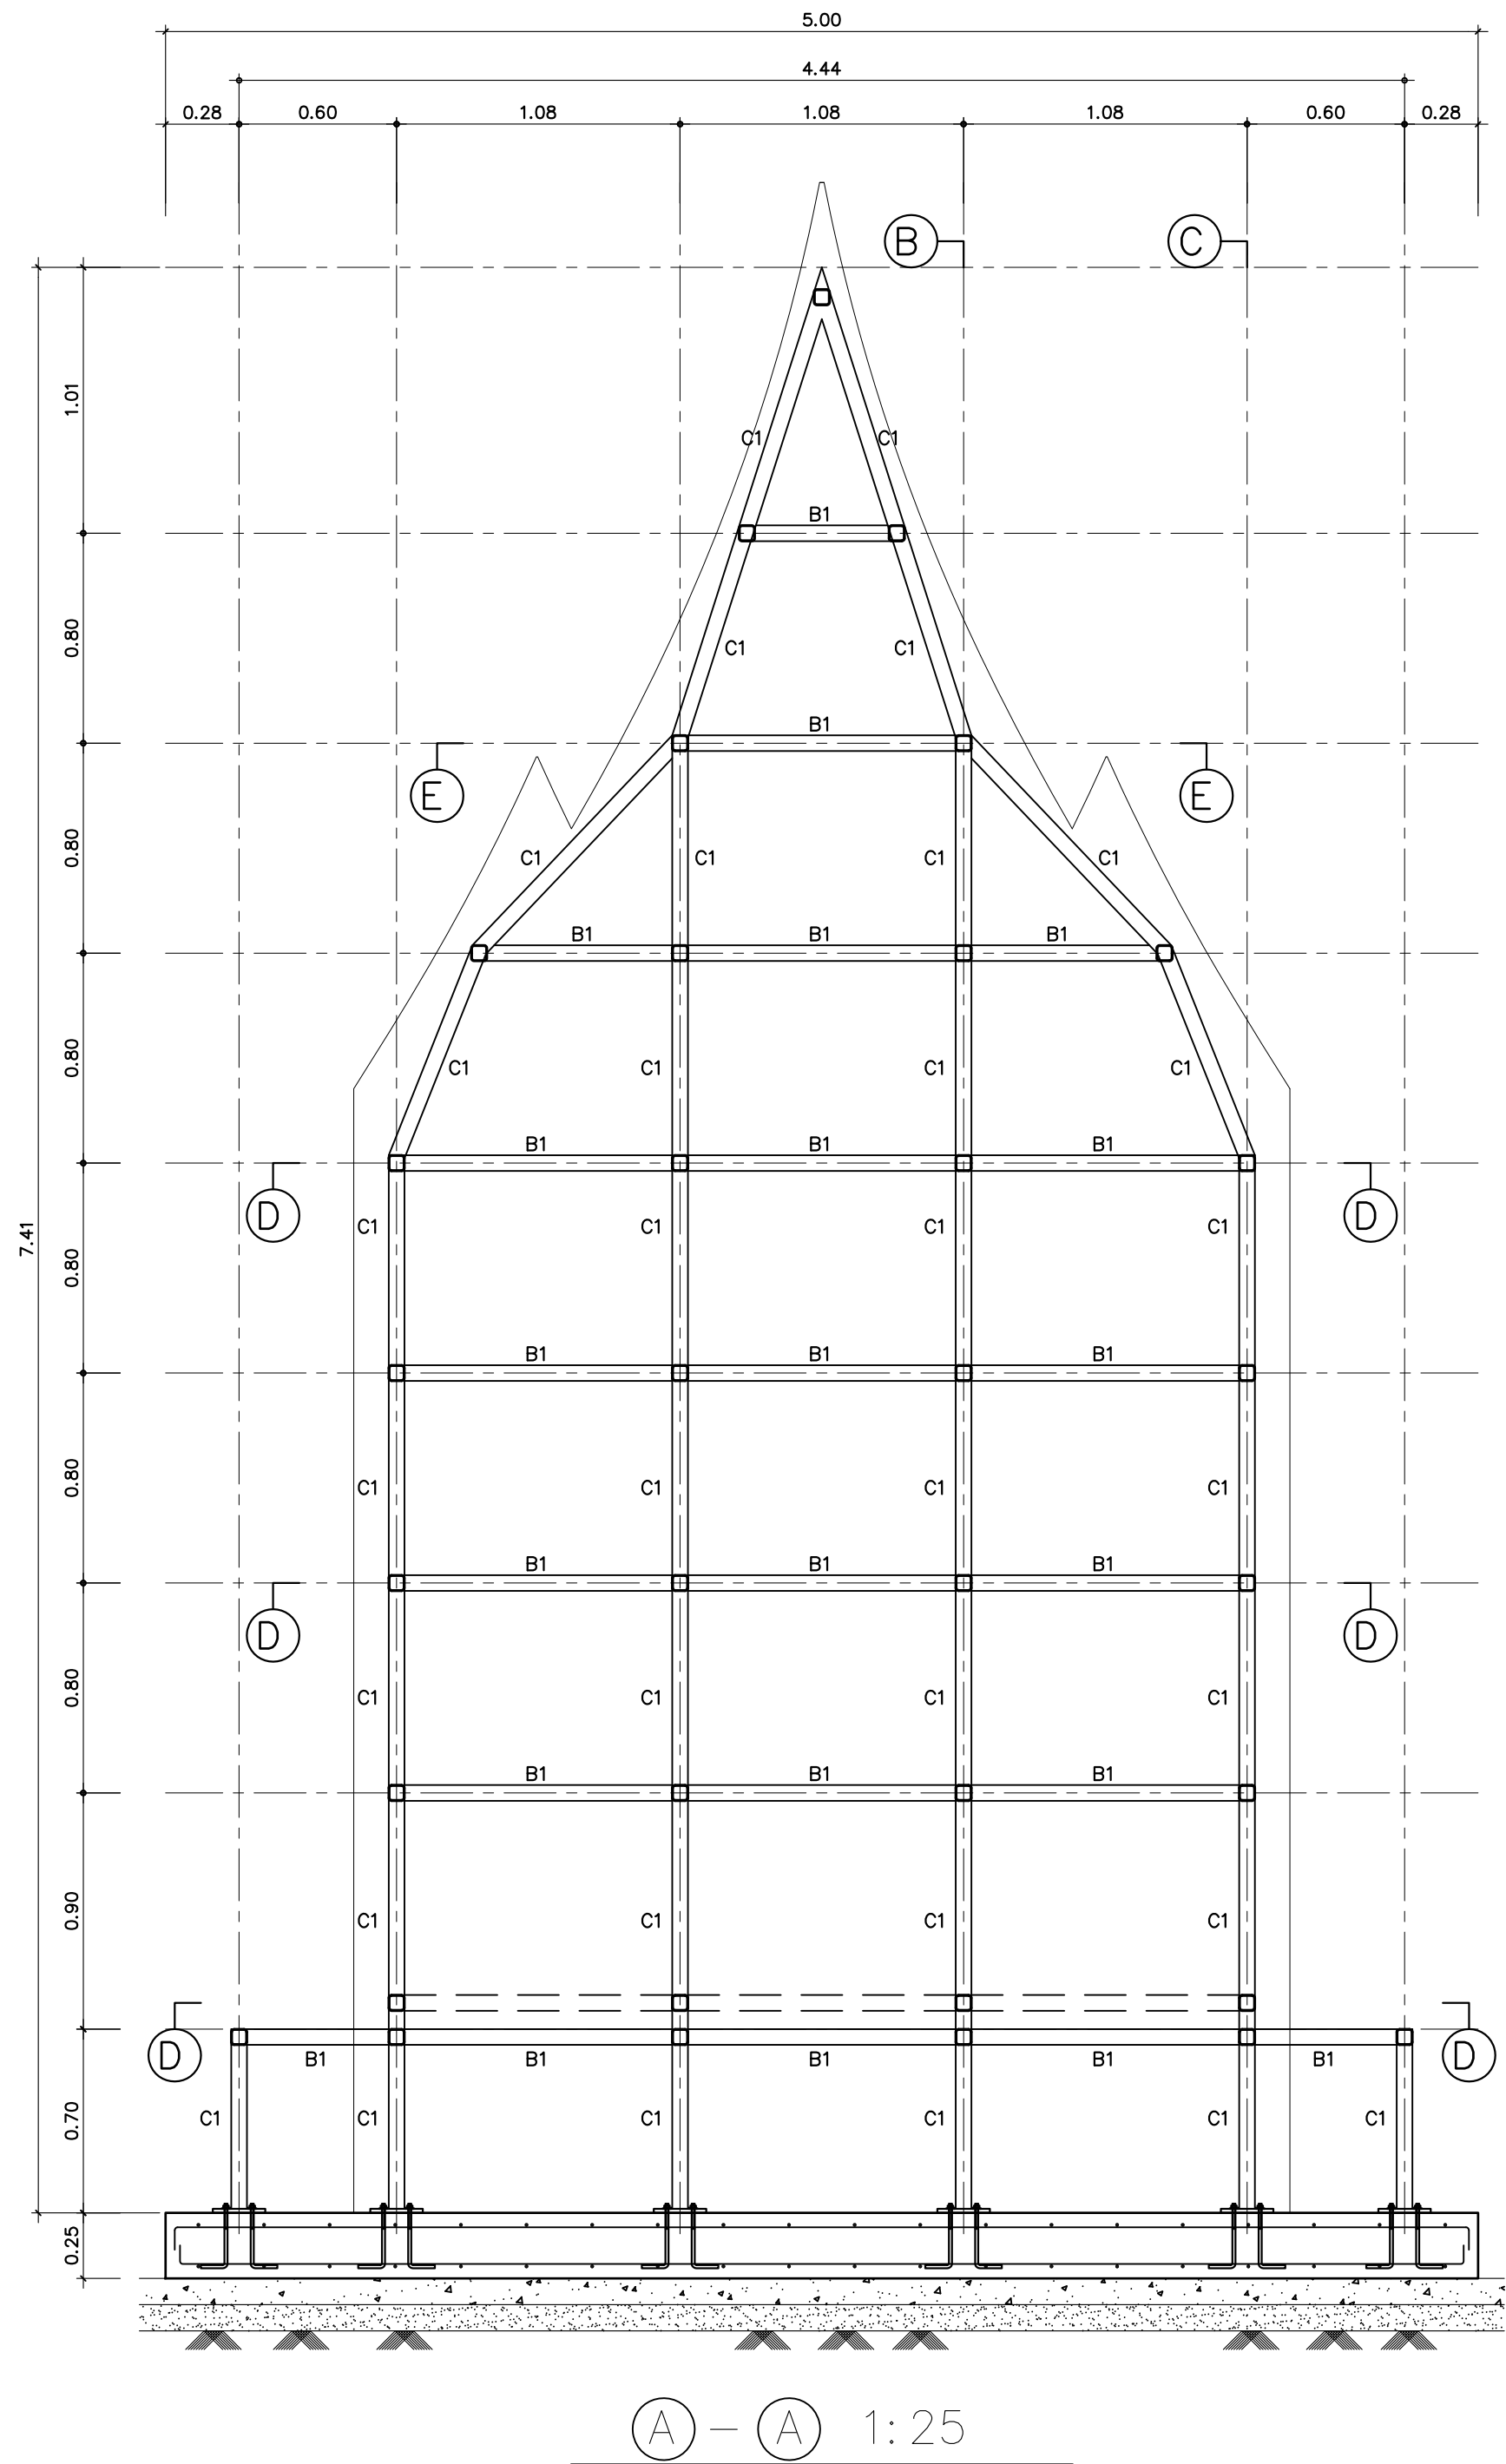



หมายเหตุ
C1, B1= $\varnothing$ 60X60X3.2มม
ให้ปิดหัวเสาด้วยเหล็กหนา 3.2 มม



กรมศิลปากร สำนักสถาปัตยกรรม

งานพระราชพิธีถวายพระเพลิงพระบรมศพ
พระบาทสมเด็จพระปรมินทรมหาภูมิพลอดุลยเดช
มหิตลathiเบศรรามาริบัติ จักรีนฤปดินทร
สยามินทรารราช บรมนาถบพิตร

ออกแบบ			
ภูมิสถาปนิก			
สถาปนิก	นางสาวกมลพร อุดมธรรมรักษ์	ภ-สถ15516	
มัณฑนากร			
วิศวกรโยธา	นายโชติชวิน มิพล	ภย.58891	
วิศวกรไฟฟ้า			
นายช่างศิลปกรรม			
นายช่างเขียนแบบ			
นายช่างโยธา			
นายช่างสำรวจ			
เขียนแบบ			
ตรวจ/เห็นชอบ			
หน.กลุ่มสถาปัตยกรรม	นายอลงกรณ์ กาญจนคุนทะ		
หน.กลุ่มวิชาการอนุรักษ์ฯ			
หน.กลุ่มวิศวกรรม	นายเจษฎา ชิวะวิฑูรกุล		
หน.กลุ่มมัณฑนศิลป์			
หน.กลุ่มภูมิสถาปัตยกรรม			
หน.กลุ่มบริหารงานก่อสร้าง			
หน.กลุ่มเขียนแบบ			
ผอ.สำนักสถาปัตยกรรม	นายสดวัน ชัมช้าย		
อนุมัติ			
อธิบดี	นายอนันต์ ชูโชติ	วัน/เดือน/ปี	
สถาปตี	บริเวณท้องสนามหลวง กรุงเทพมหานคร		
แบบ	แบบแนบท้ายเพื่อการก่อสร้างซุ้มถวายดอกไม้จันทน์		
แบบแสดง	ขยาย ①-①		
มาตราส่วน	รหัส	แผ่นที่	จำนวนแผ่น
1:25	S-02	9	12

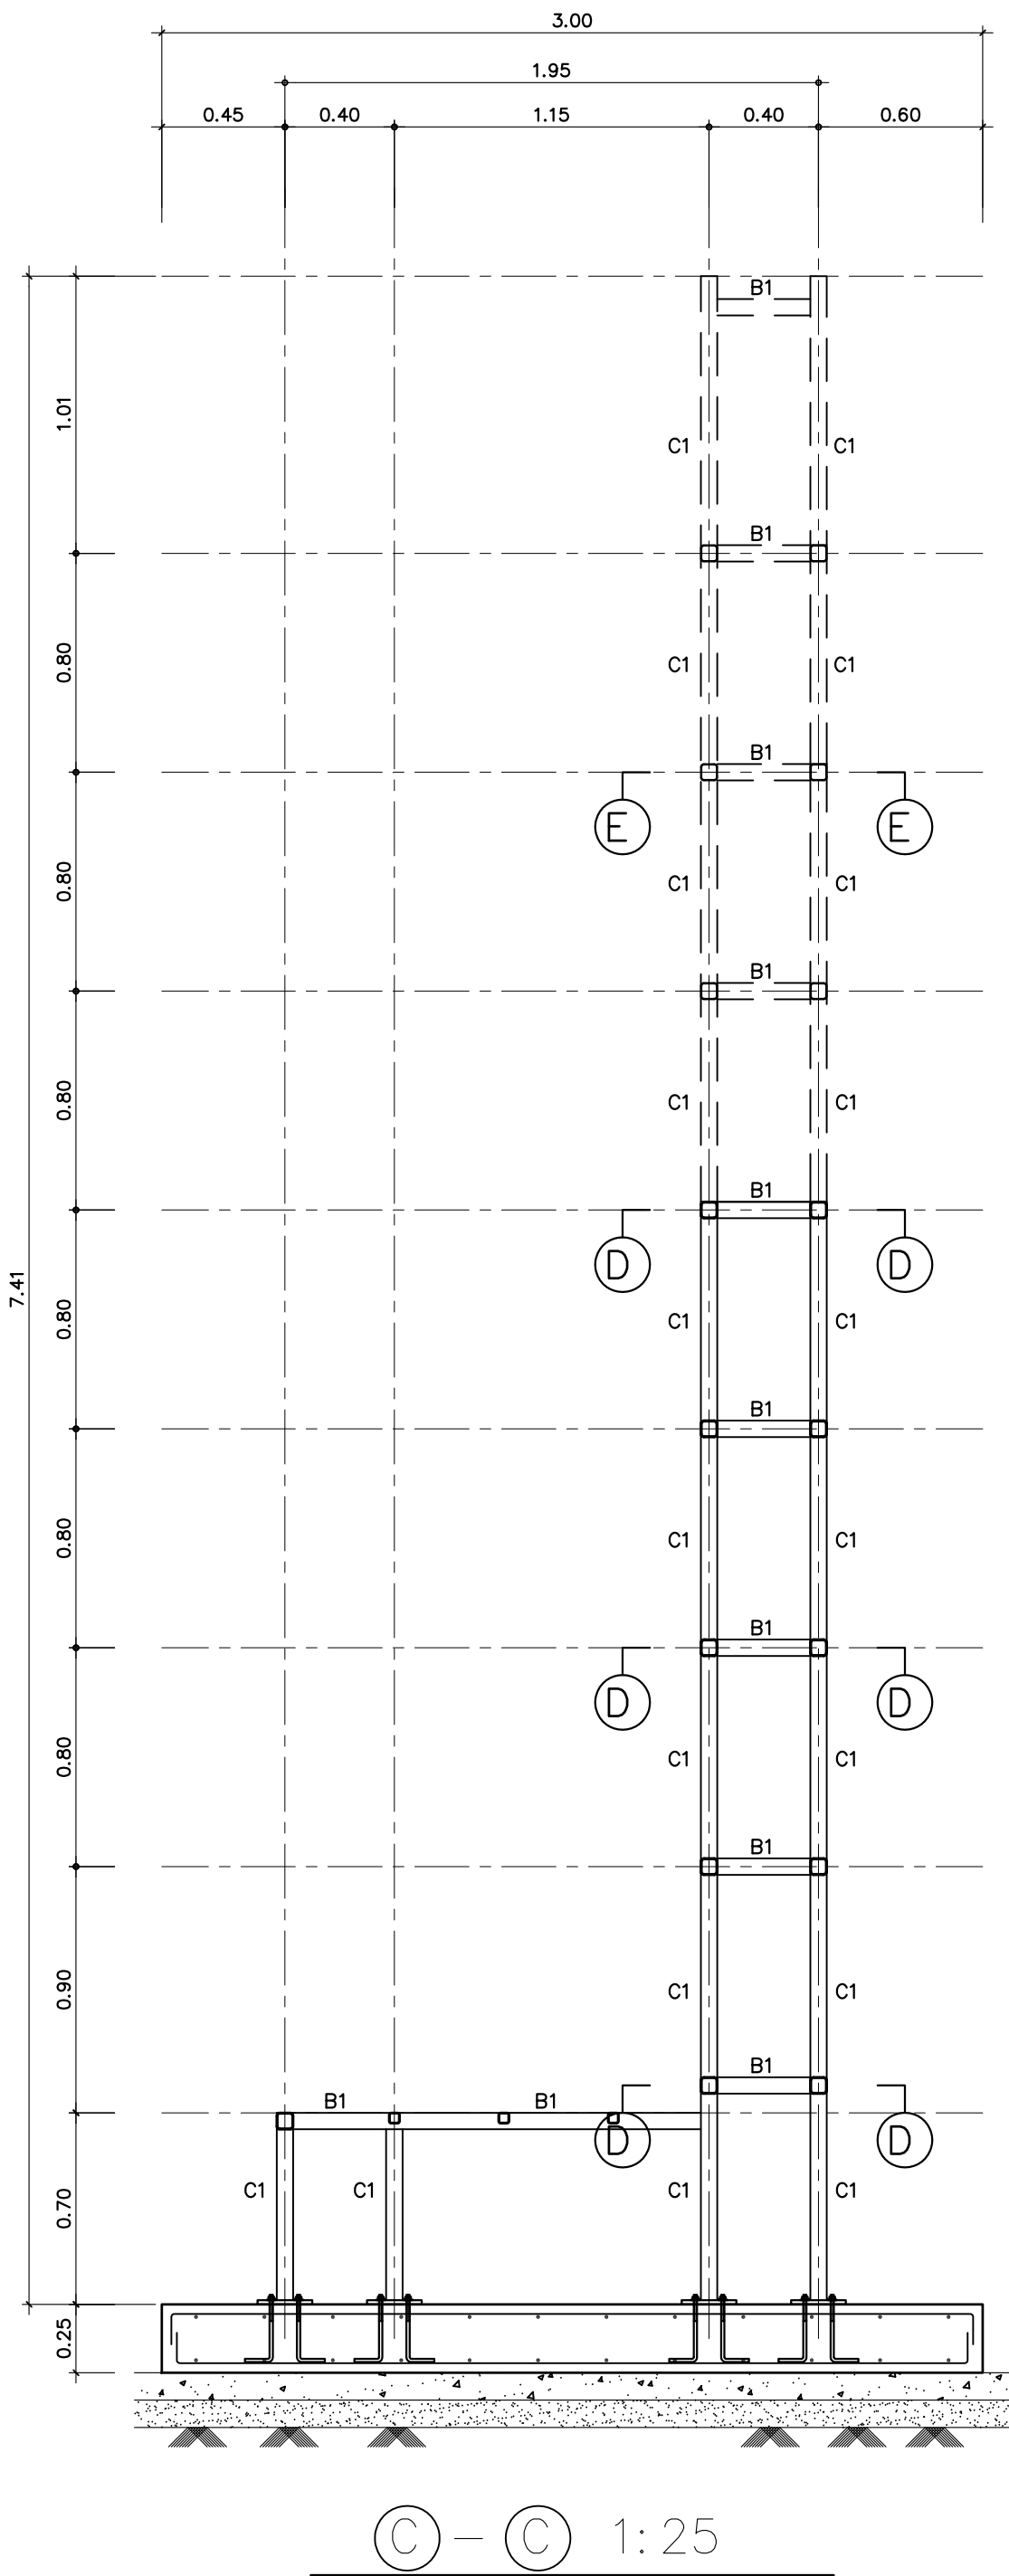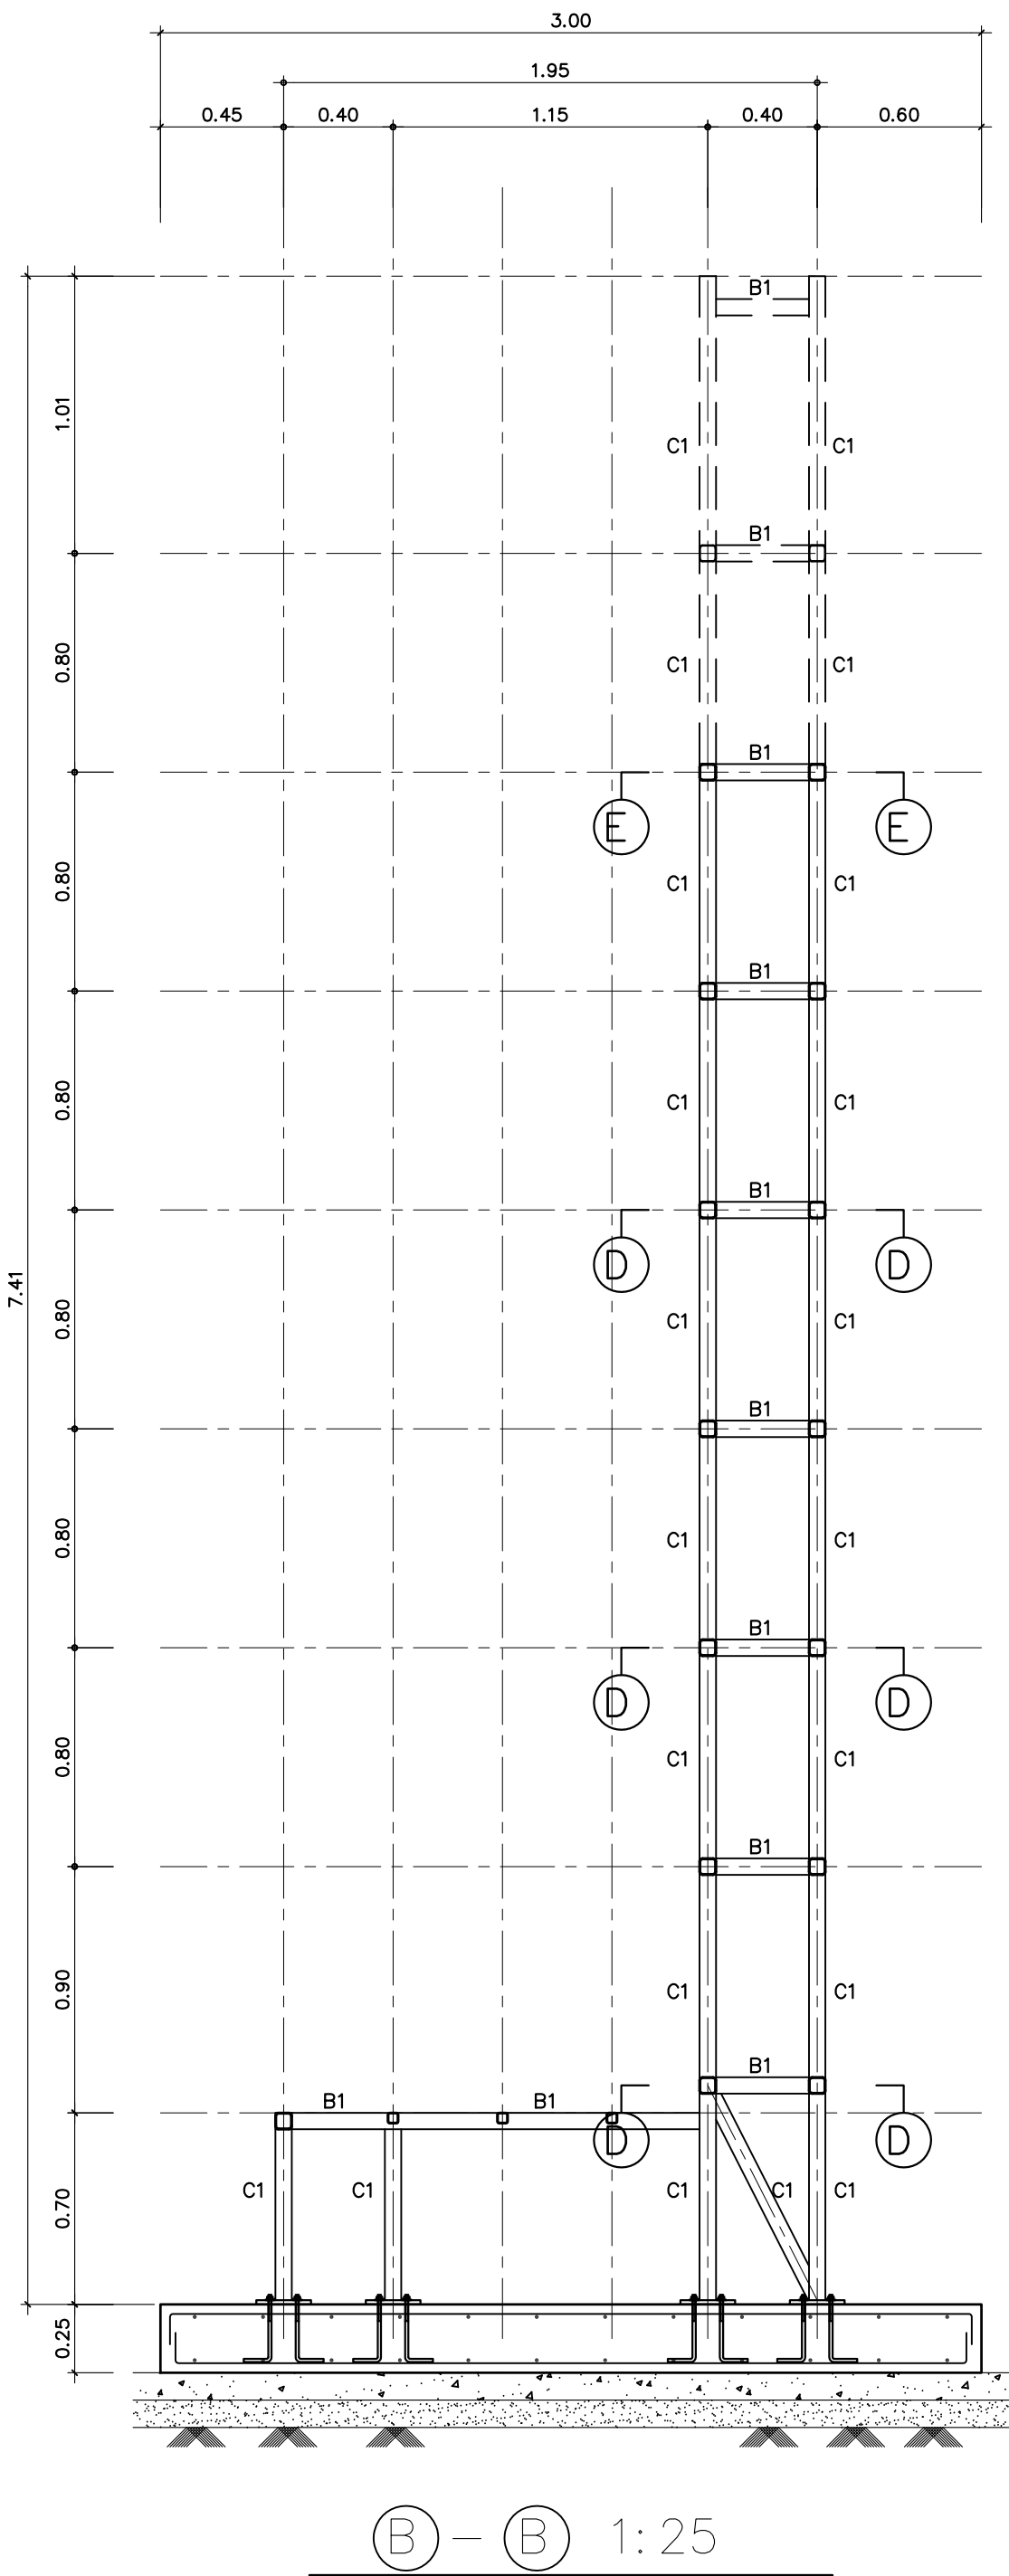

หมายเหตุ
C1, B1= ~~φ~~60X60X3.2มม
ให้ปิดหัวเสาด้วยเหล็กหนา 3.2 มม




กรมศิลปากร


สำนักสถาปัตยกรรม

งานพระราชพิธีถวายพระเพลิงพระบรมศพ
พระบาทสมเด็จพระปรมินทรมหาภูมิพลอดุลยเดช
มหิตลธิเบศรรามาริบัติ จักรีนฤปดินทร
สยามินทรารราช บรมนาถบพิตร

ออกแบบ			
ภูมิสถาปนิก			
สถาปนิก	นางสาวกมลพร อุดมธรรมรักษ์	ภ-สถ15516	
มัณฑนากร			
วิศวกรโยธา	นายโชติชวิน มิพล	ภย.58891	
วิศวกรไฟฟ้า			
นายช่างศิลปกรรม			
นายช่างเขียนแบบ			
นายช่างโยธา			
นายช่างสำรวจ			
เขียนแบบ			
ตรวจ/เห็นชอบ			
หน.กลุ่มสถาปัตยกรรม	นายอลงกรณ์ กาญจนคุณะ		
หน.กลุ่มวิชาการอนุรักษ์ฯ			
หน.กลุ่มวิศวกรรม	นายเจษฎา ชิวะวิศาลกุล		
หน.กลุ่มมัณฑนศิลป์			
หน.กลุ่มภูมิสถาปัตยกรรม			
หน.กลุ่มบริหารงานก่อสร้าง			
หน.กลุ่มเขียนแบบ			
ผอ.สำนักสถาปัตยกรรม	นายสดวัน ช่มช้าย		
อนุมัติ			
อธิบดี	นายอนันต์ ชูโชติ	วัน/เดือน/ปี	
สถานที่	บริเวณท้องสนามหลวง กรุงเทพมหานคร		
แบบ	แบบแนบท้ายเพื่อการก่อสร้างซุ้มถวายดอกไม้จันทน์		
แบบแสดง	ขยาย ๕-๕ ขยาย ๖-๖		
มาตราส่วน	รหัส	แผ่นที่	จำนวนแผ่น
1:25	S-03	10	12

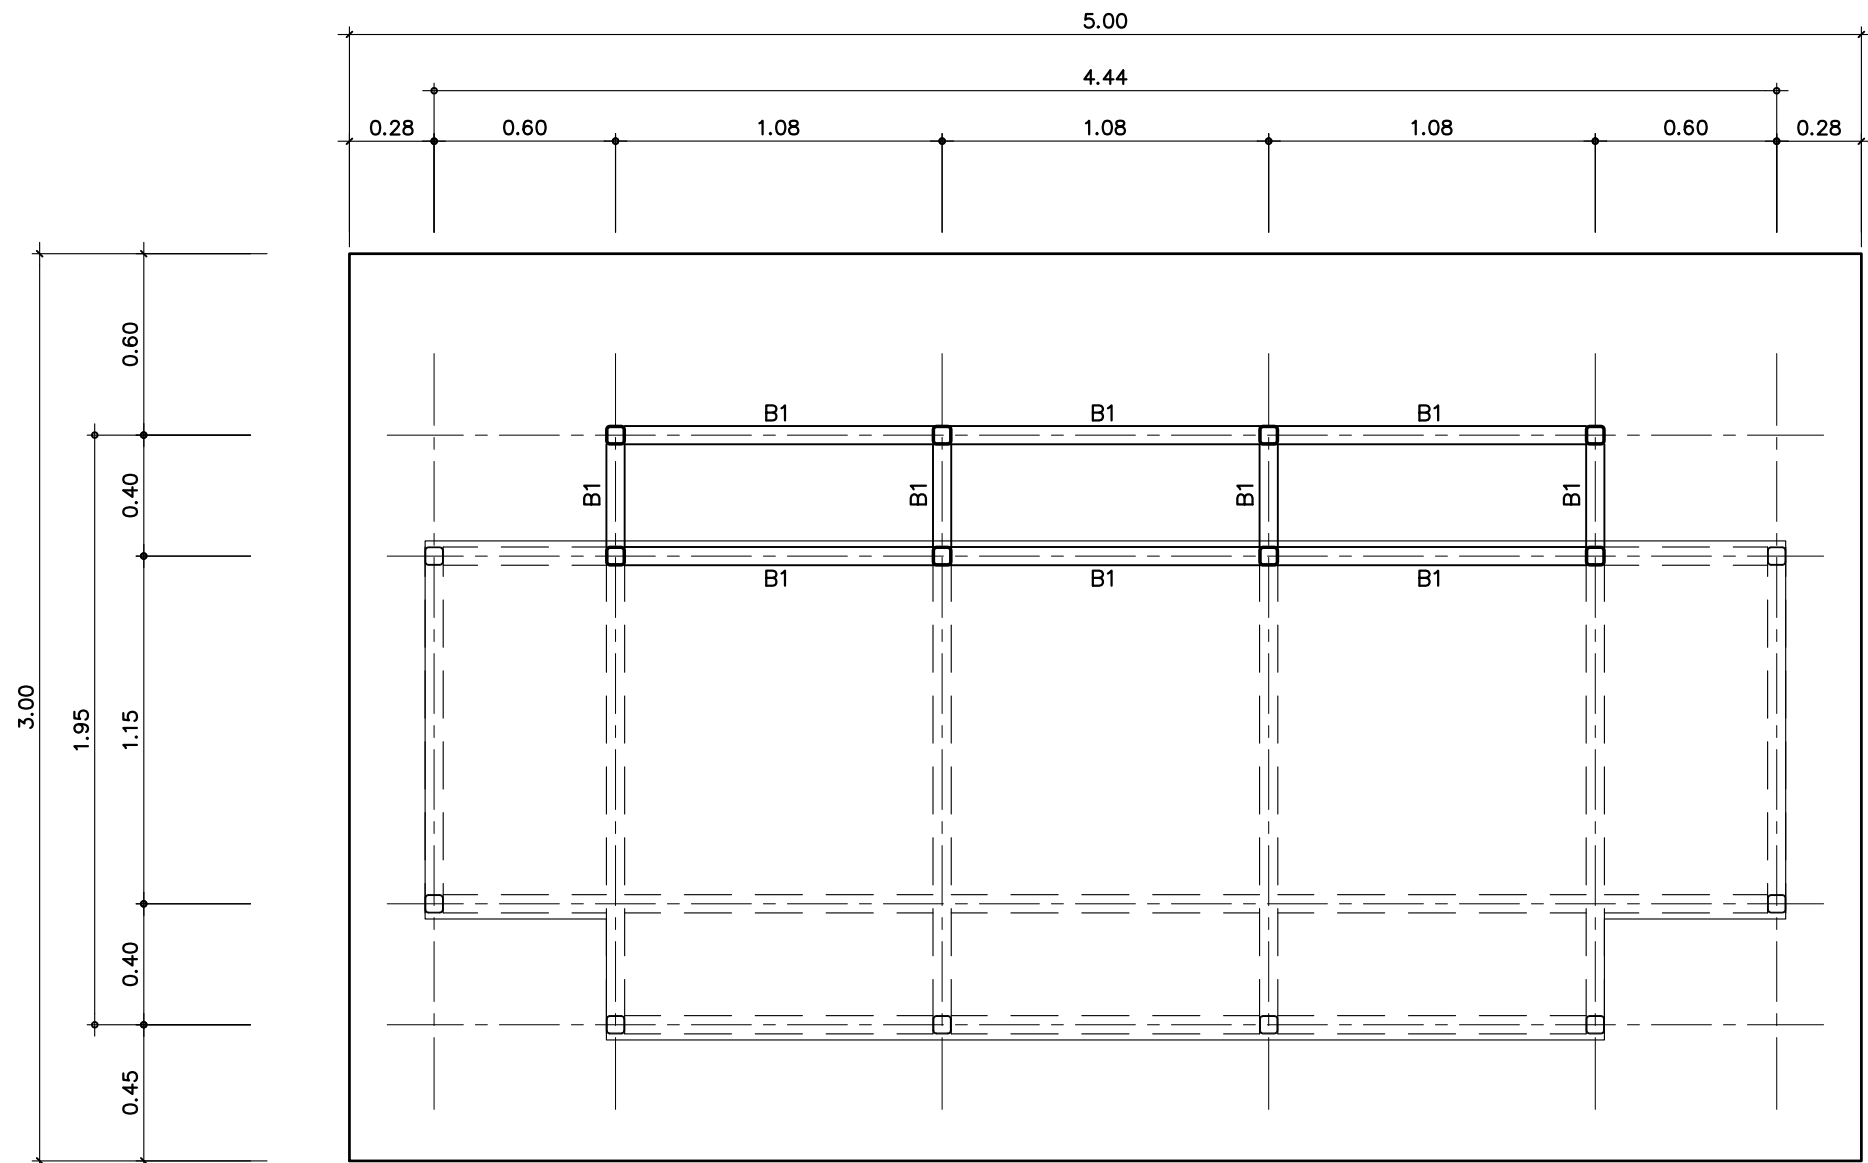


Ⓓ – Ⓓ 1: 25

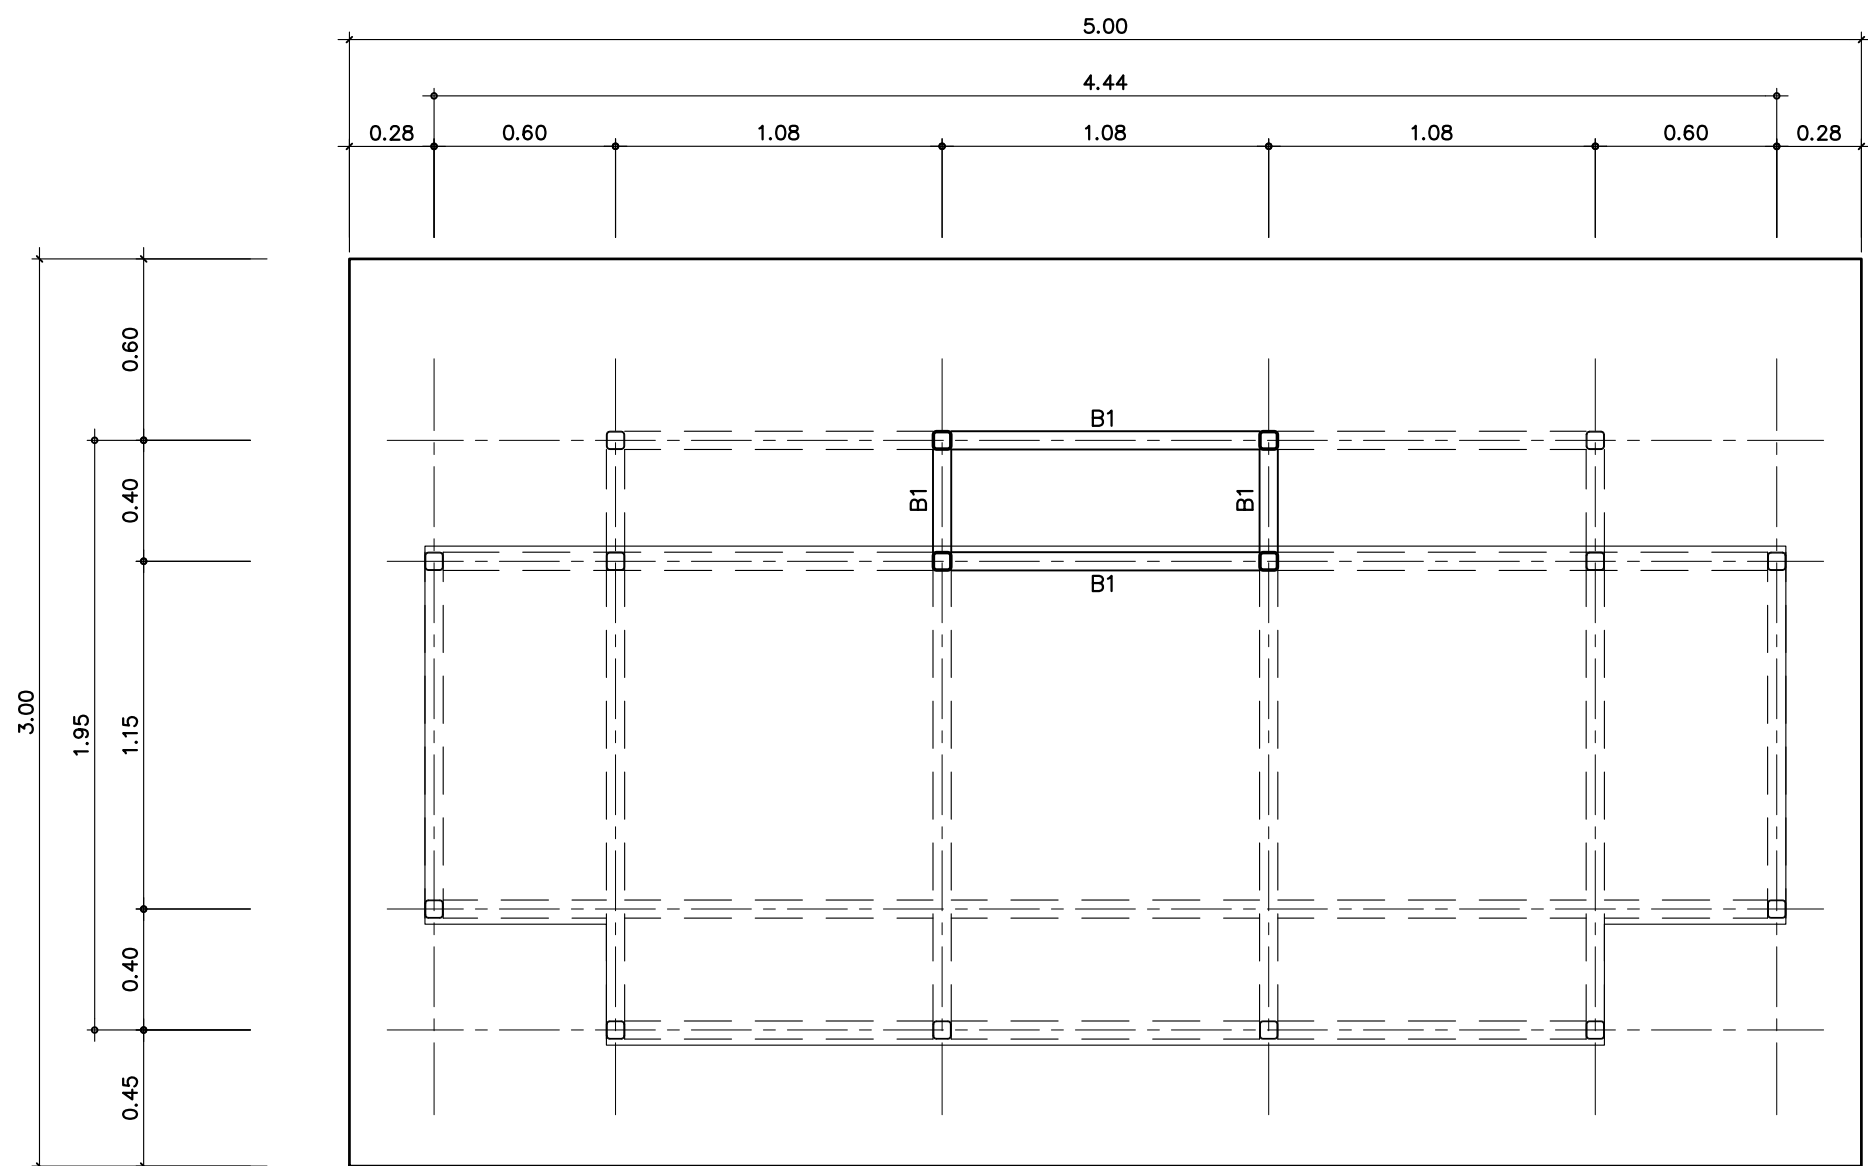

Ⓔ – Ⓔ 1: 25

หมายเหตุ B1= ๗-60x60x3.2 มม.
ให้ปิดหัวเสาด้วยเพลทหนา 3.2 มม.

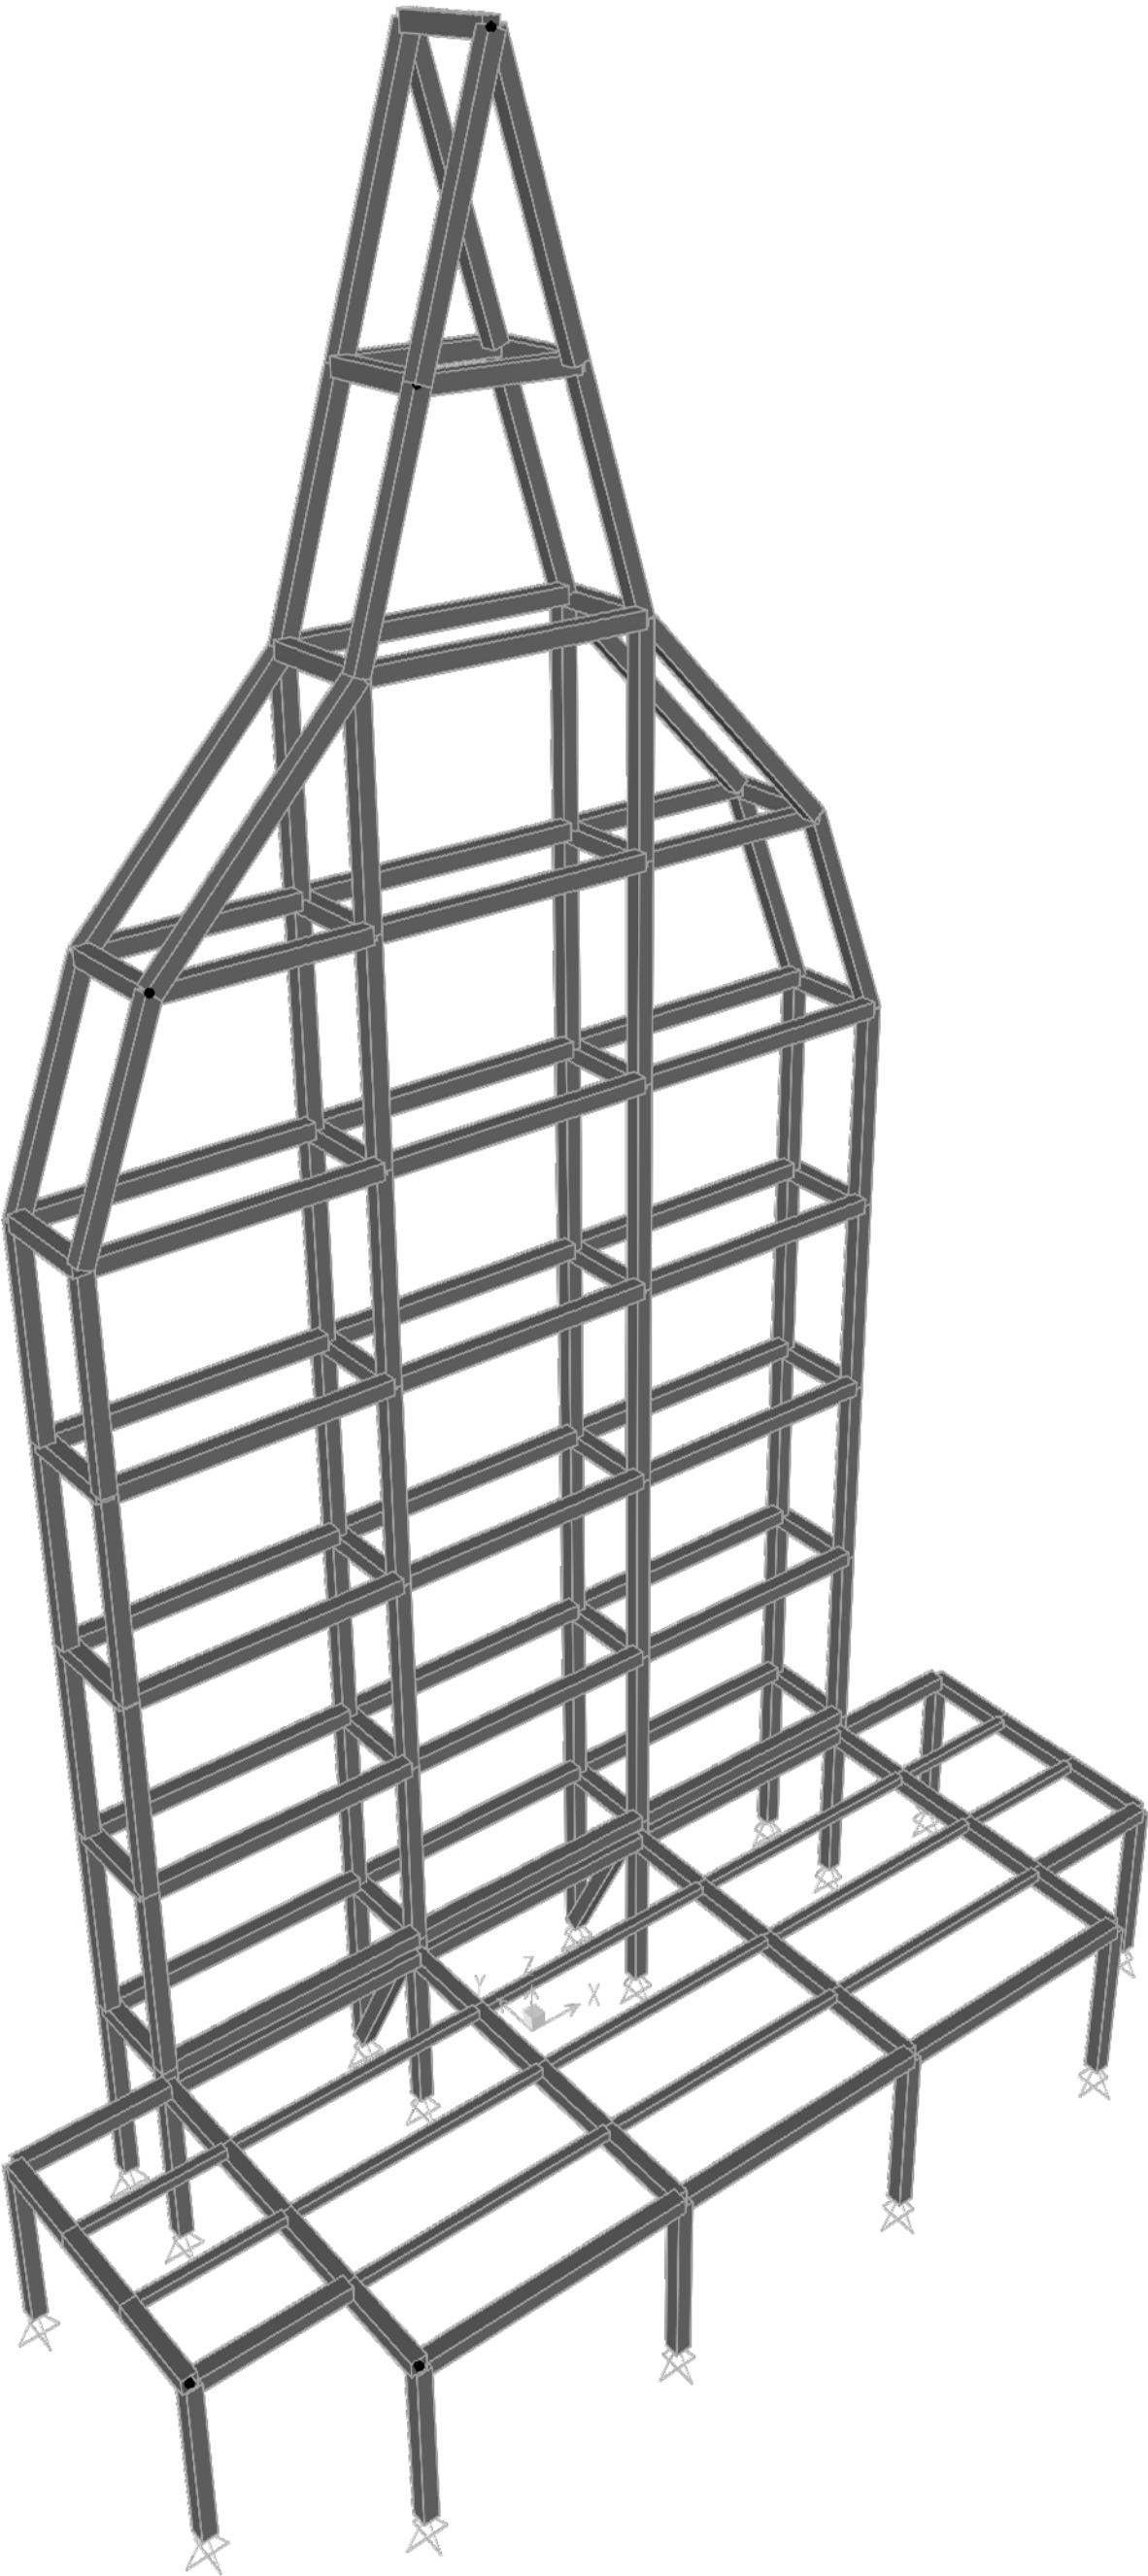

กรมศิลปากร
สำนักสถาปัตยกรรม

งานพระราชพิธีถวายพระเพลิงพระบรมศพ
พระบาทสมเด็จพระปรมินทรมหาภูมิพลอดุลยเดช
มหิตลธิเบศรรามาริบัติ จักรีนฤพดินทร
สยามินทรารราช บรมนาถบพิตร

ออกแบบ			
ภูมิสถาปนิก			
สถาปนิก	นางสาวกมลพร อุดมธรรมวัชรีย์	ภ-สถ15516	
มัณฑนากร			
วิศวกรโยธา	นายไชติชวิน มิ้มพล	ภย.58891	
วิศวกรไฟฟ้า			
นายช่างศิลปกรรม			
นายช่างเขียนแบบ			
นายช่างโยธา			
นายช่างสำรวจ			
เขียนแบบ			
ตรวจ/เห็นชอบ			
หน.กลุ่มสถาปัตยกรรม	นายอลงกรณ์ กาญจนคุนทะ		
หน.กลุ่มวิชาการอนุรักษ์ฯ			
หน.กลุ่มวิศวกรรม	นายเจษฎา ชิวะวิฑูรกาลกุล		
หน.กลุ่มมัณฑนศิลป์			
หน.กลุ่มภูมิสถาปัตยกรรม			
หน.กลุ่มบริหารงานก่อสร้าง			
หน.กลุ่มเขียนแบบ			
ผอ.สำนักสถาปัตยกรรม	นายสดวัน ชัมม้าย		
อนุมัติ			
อธิบดี	นายอนันต์ ชูโชติ	วัน/เดือน/ปี	
สถาปตี	บริเวณท้องสนามหลวง กรุงเทพมหานคร		
แบบ	แบบแนบท้ายเพื่อการก่อสร้างซุ้มถวายดอกไม้จันทน์		
แบบแสดง	ขยาย ①-① ขยาย ⑤-⑤		
มาตราส่วน	รหัส	แผ่นที่	จำนวนแผ่น
1:25	S-04	11	12



กรมศิลปากร
สำนักสถาปัตยกรรม

งานพระราชพิธีถวายพระเพลิงพระบรมศพ
พระบาทสมเด็จพระปรมินทรมหาภูมิพลอดุลยเดช
มหิตลธิเบศรรามธิปัตย์ จักรีนฤดินทร
สยามินทราราช บรมนาถบพิตร

ออกแบบ


ภูมิสถาปนิก			
สถาปนิก	นางสาวกมลพร อุดมธรรมรักษ์	ภ-สถ15516	
มัณฑนากร			
วิศวกรโยธา	นายไชติวิชญ์ มิพล	ภย.58891	
วิศวกรไฟฟ้า			
นายช่างศิลปกรรม			
นายช่างเขียนแบบ			
นายช่างโยธา			
นายช่างสำรวจ			
เขียนแบบ			

ตรวจ/เห็นชอบ

หน.กลุ่มสถาปัตยกรรม	นายอลงกรณ์ กาญจนคุนทะ	
หน.กลุ่มวิชาการอนุรักษ์ฯ		
หน.กลุ่มวิศวกรรม	นายเจษฎา ธีระวิศาลกุล	
หน.กลุ่มมัณฑนศิลป์		
หน.กลุ่มภูมิสถาปัตยกรรม		
หน.กลุ่มบริหารงานก่อสร้าง		
หน.กลุ่มเขียนแบบ		
ผอ.สำนักสถาปัตยกรรม	นายยศวัฒน์ ชัมชัญ	

อนุมัติ

อธิบดี	นายอนันต์ รุจิชาติ		วัน/เดือน/ปี
สถานที่	บริเวณท้องสนามหลวง กรุงเทพมหานคร		
แบบ	แบบแนบท้ายเพื่อทำการก่อสร้างซุ้มถวายดอกไม้จันทน์		
แบบแสดง	ขยายฐานราก		
มาตราส่วน	รหัส	แผ่นที่	จำนวนแผ่น
1:10	S-05	12	12

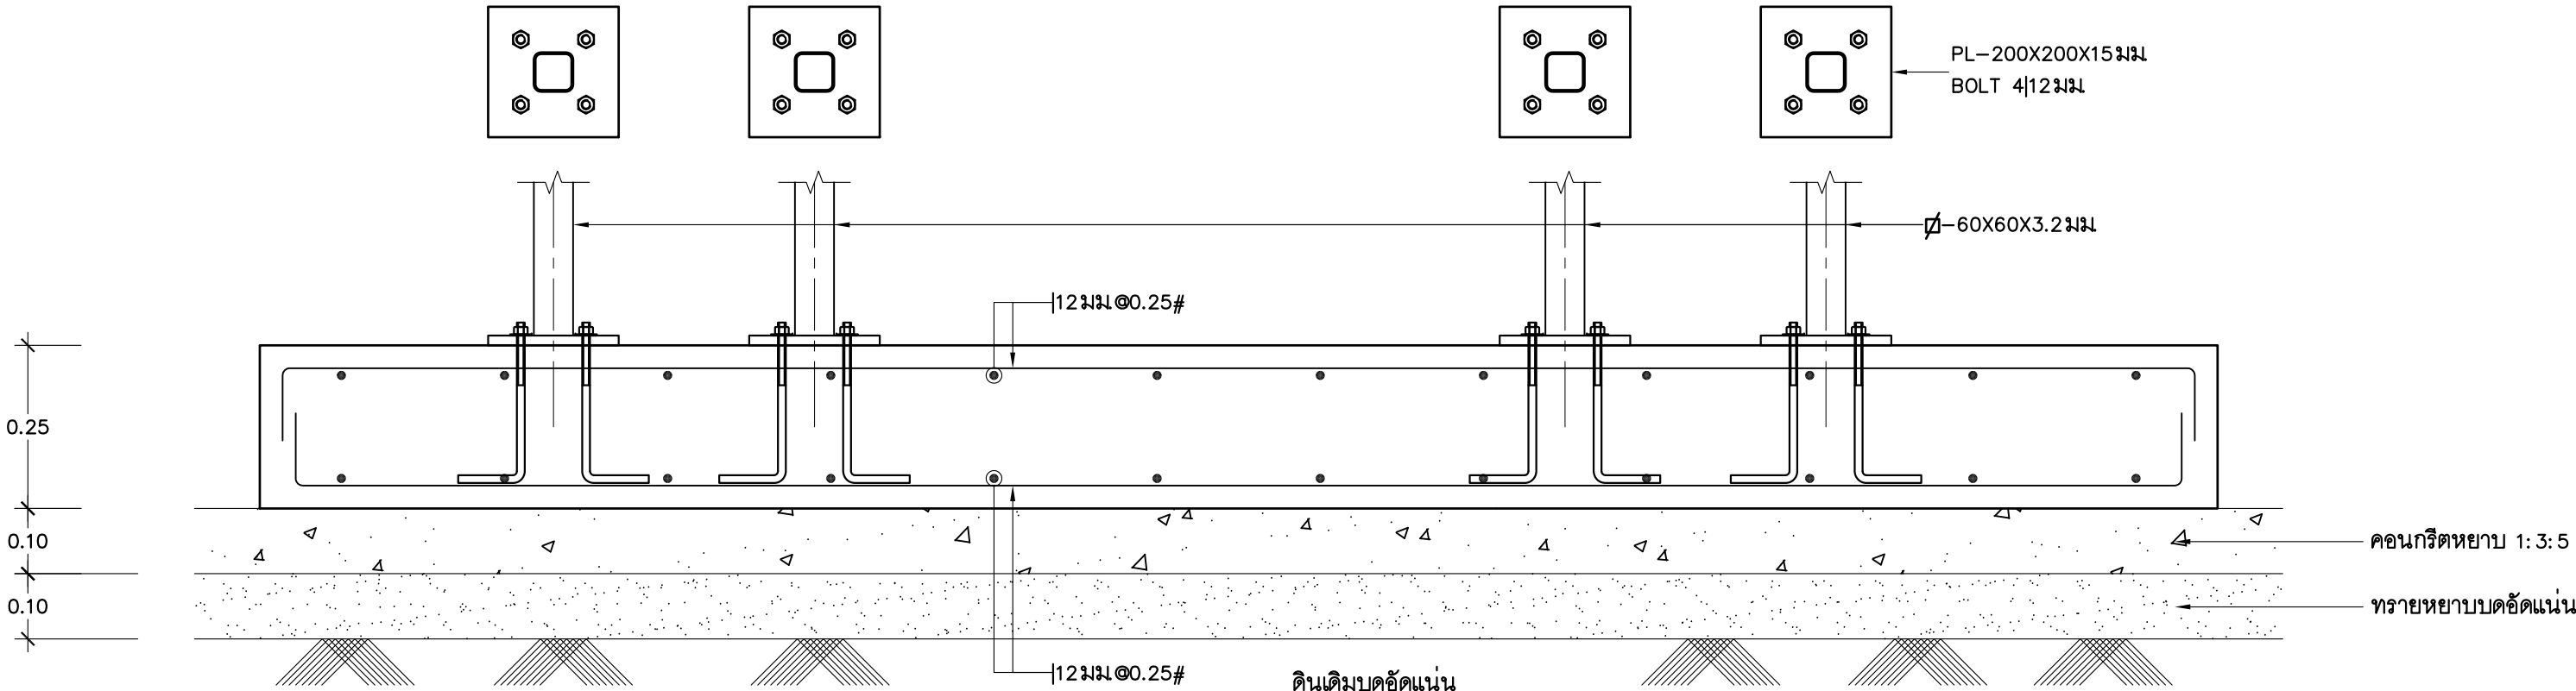

ขยายฐานราก 1:10

หมายเหตุ ในกรณีที่ก่อสร้างบนพื้นคอนกรีตเดมให้ยกเล็ก คานกริดเดม 1:3:5 และทรายหยาบบดอัดแน่น และปูแผ่นพลาสติกบนพื้นคอนกรีตเดมก่อนดำเนินการก่อสร้างฐานรากตามรูปแบบ